



新潟市都市計画下水道の変更(新潟市決定)
 新潟市北部公共下水道
 総括図(汚水) 縮尺 1:25,000
 既計画決定面積 約 2,027 ha

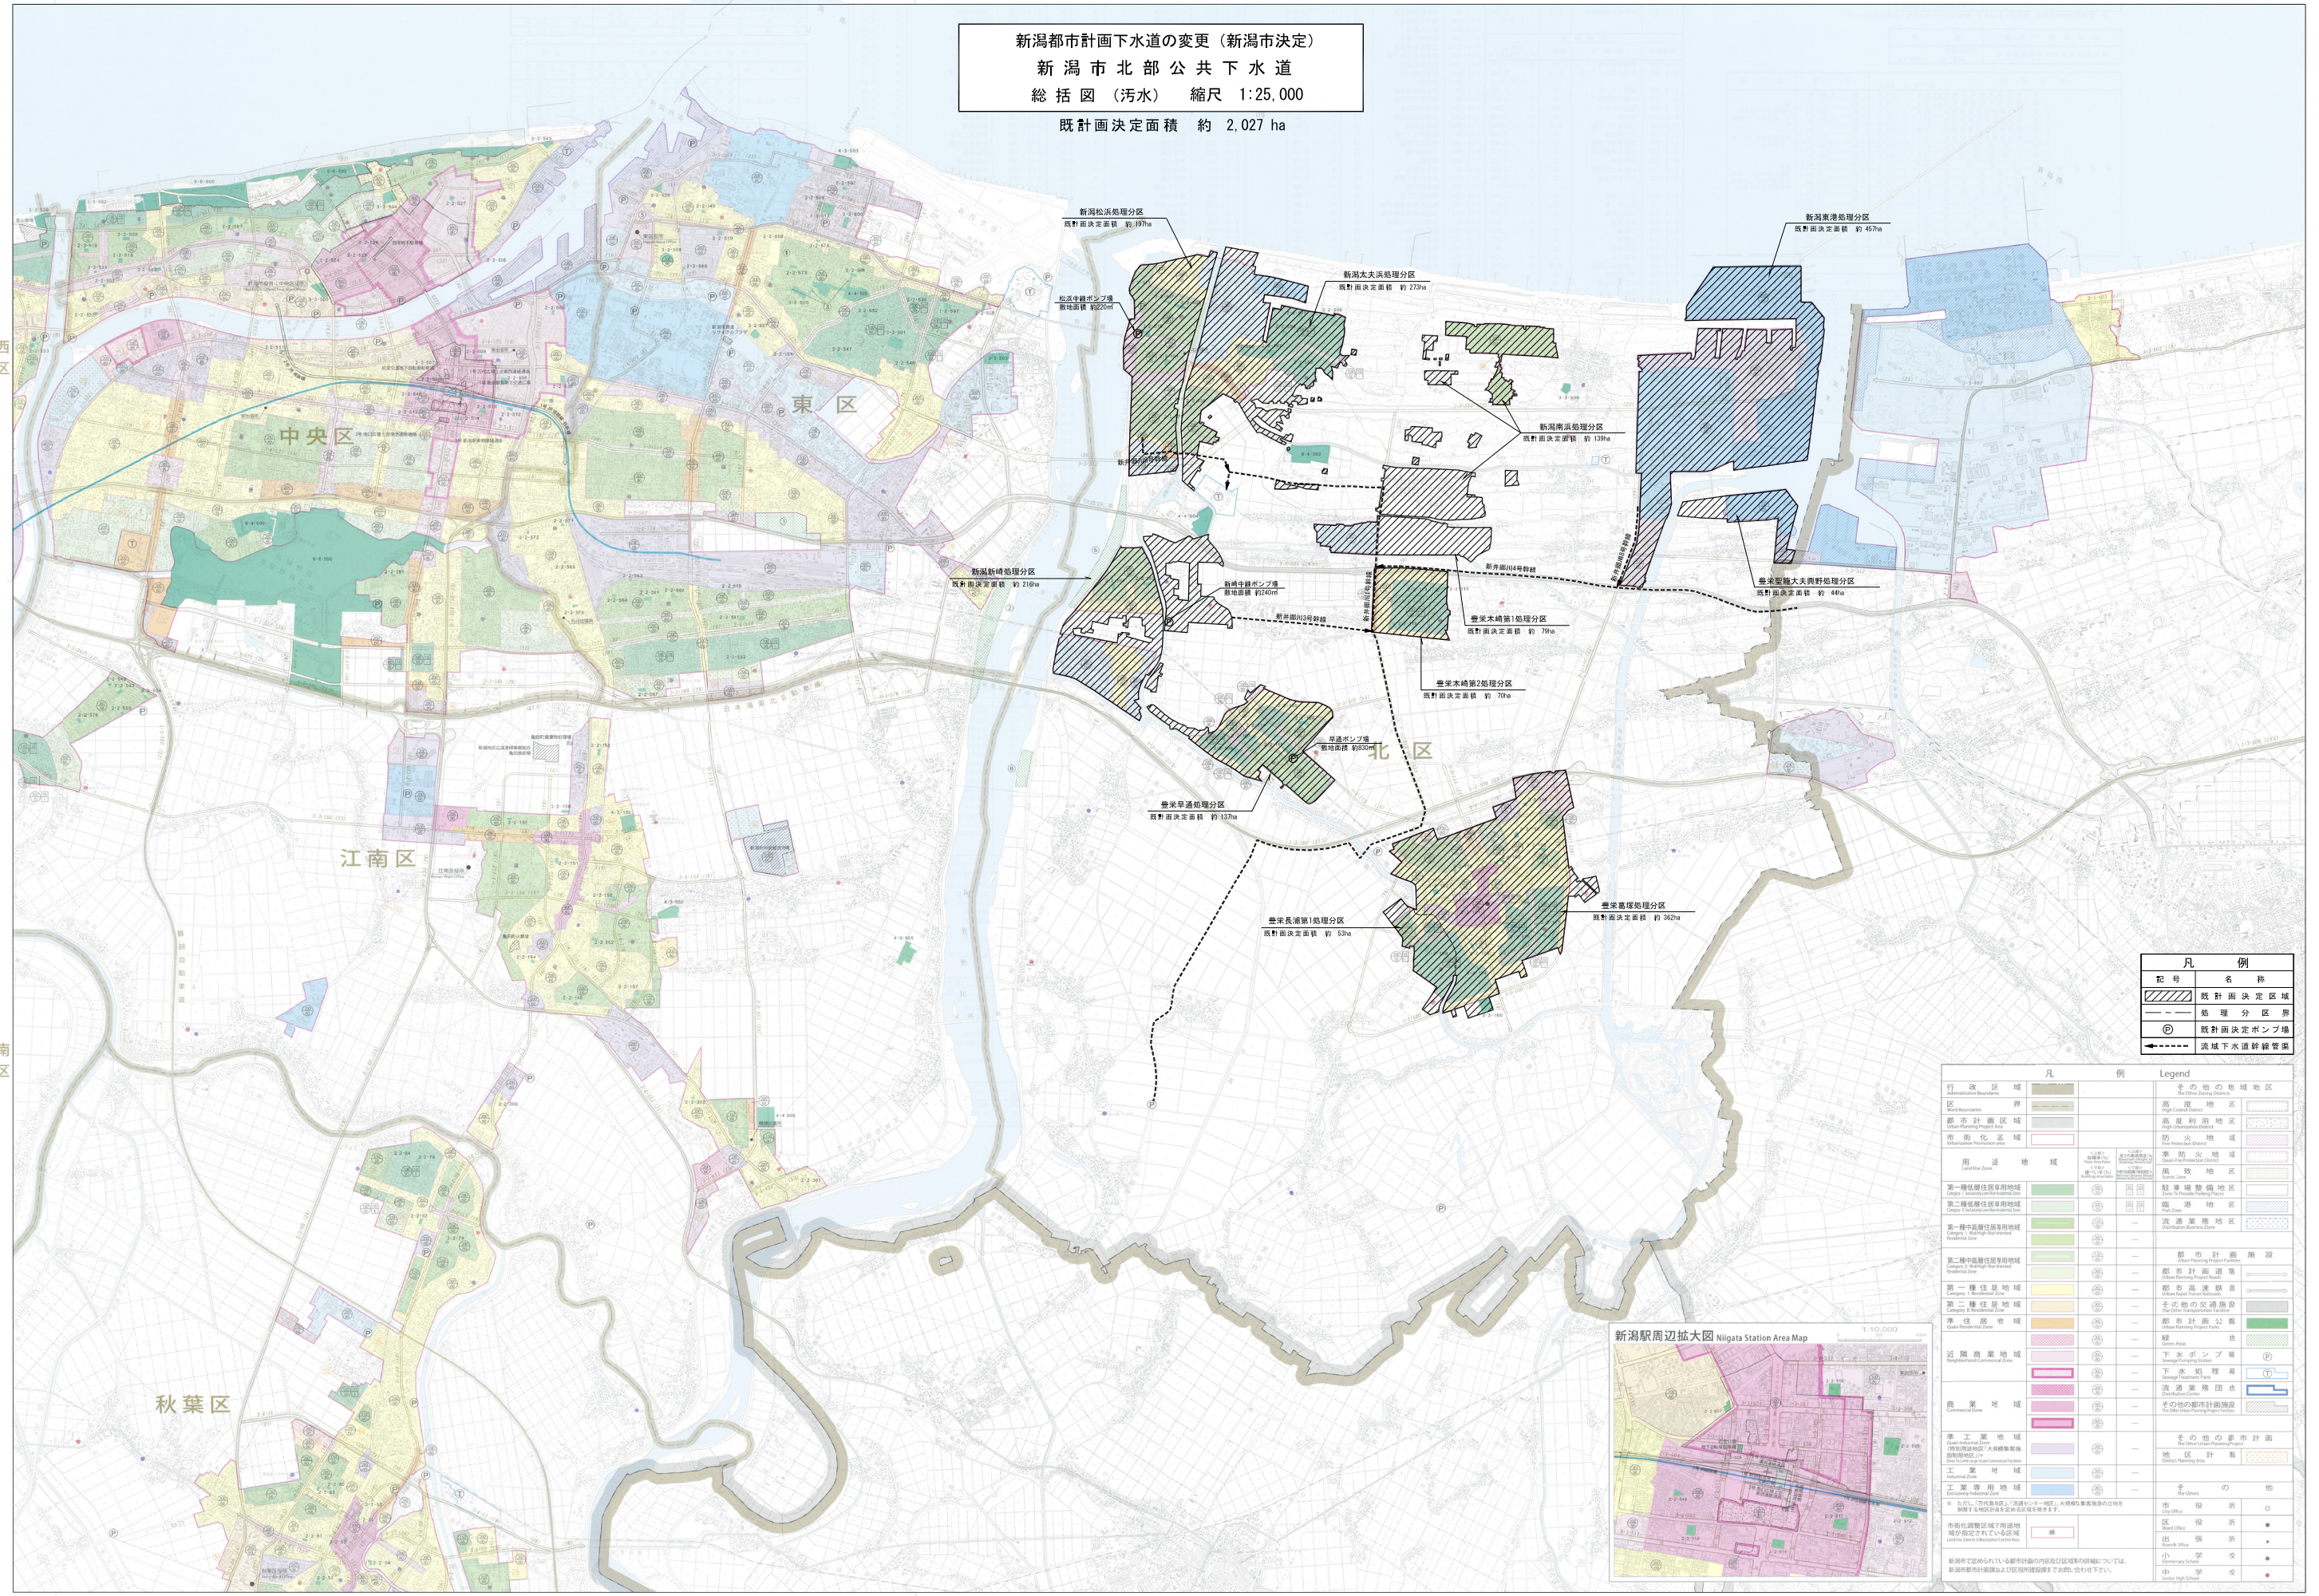


凡例	凡例
既計画決定区域	既計画決定ポンプ場
処理分区域界	流域下水道幹線管渠

凡例	凡例	Legend
行政区域	その他の地域地区	高度地区
市界	高度利用地区	高度利用地区
市界	防火地域	防火地域
市界	風致地区	風致地区
市界	第一種住居地域	第一種住居地域
市界	第二種住居地域	第二種住居地域
市界	第一種中高層住居専用地区	第一種中高層住居専用地区
市界	第二種中高層住居専用地区	第二種中高層住居専用地区
市界	第一種住居地域	第一種住居地域
市界	第二種住居地域	第二種住居地域
市界	準住居地域	準住居地域
市界	商業地域	商業地域
市界	工業地域	工業地域
市界	工業専用地域	工業専用地域
市界	市役所	市役所
市界	区役所	区役所
市界	出張所	出張所
市界	小学	小学
市界	中学	中学
市界	高等学校	高等学校

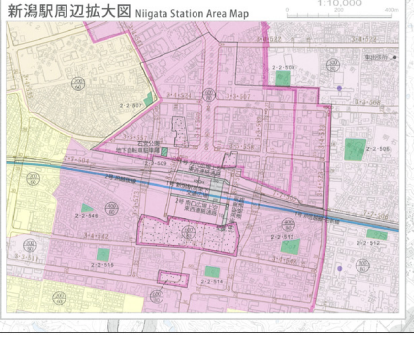

新潟市都市計画下水道の変更 (新潟市決定)
 新潟市北部公共下水道
 総括図 (雨水) 縮尺 1:25,000
 既計画決定面積 約 1,840 ha

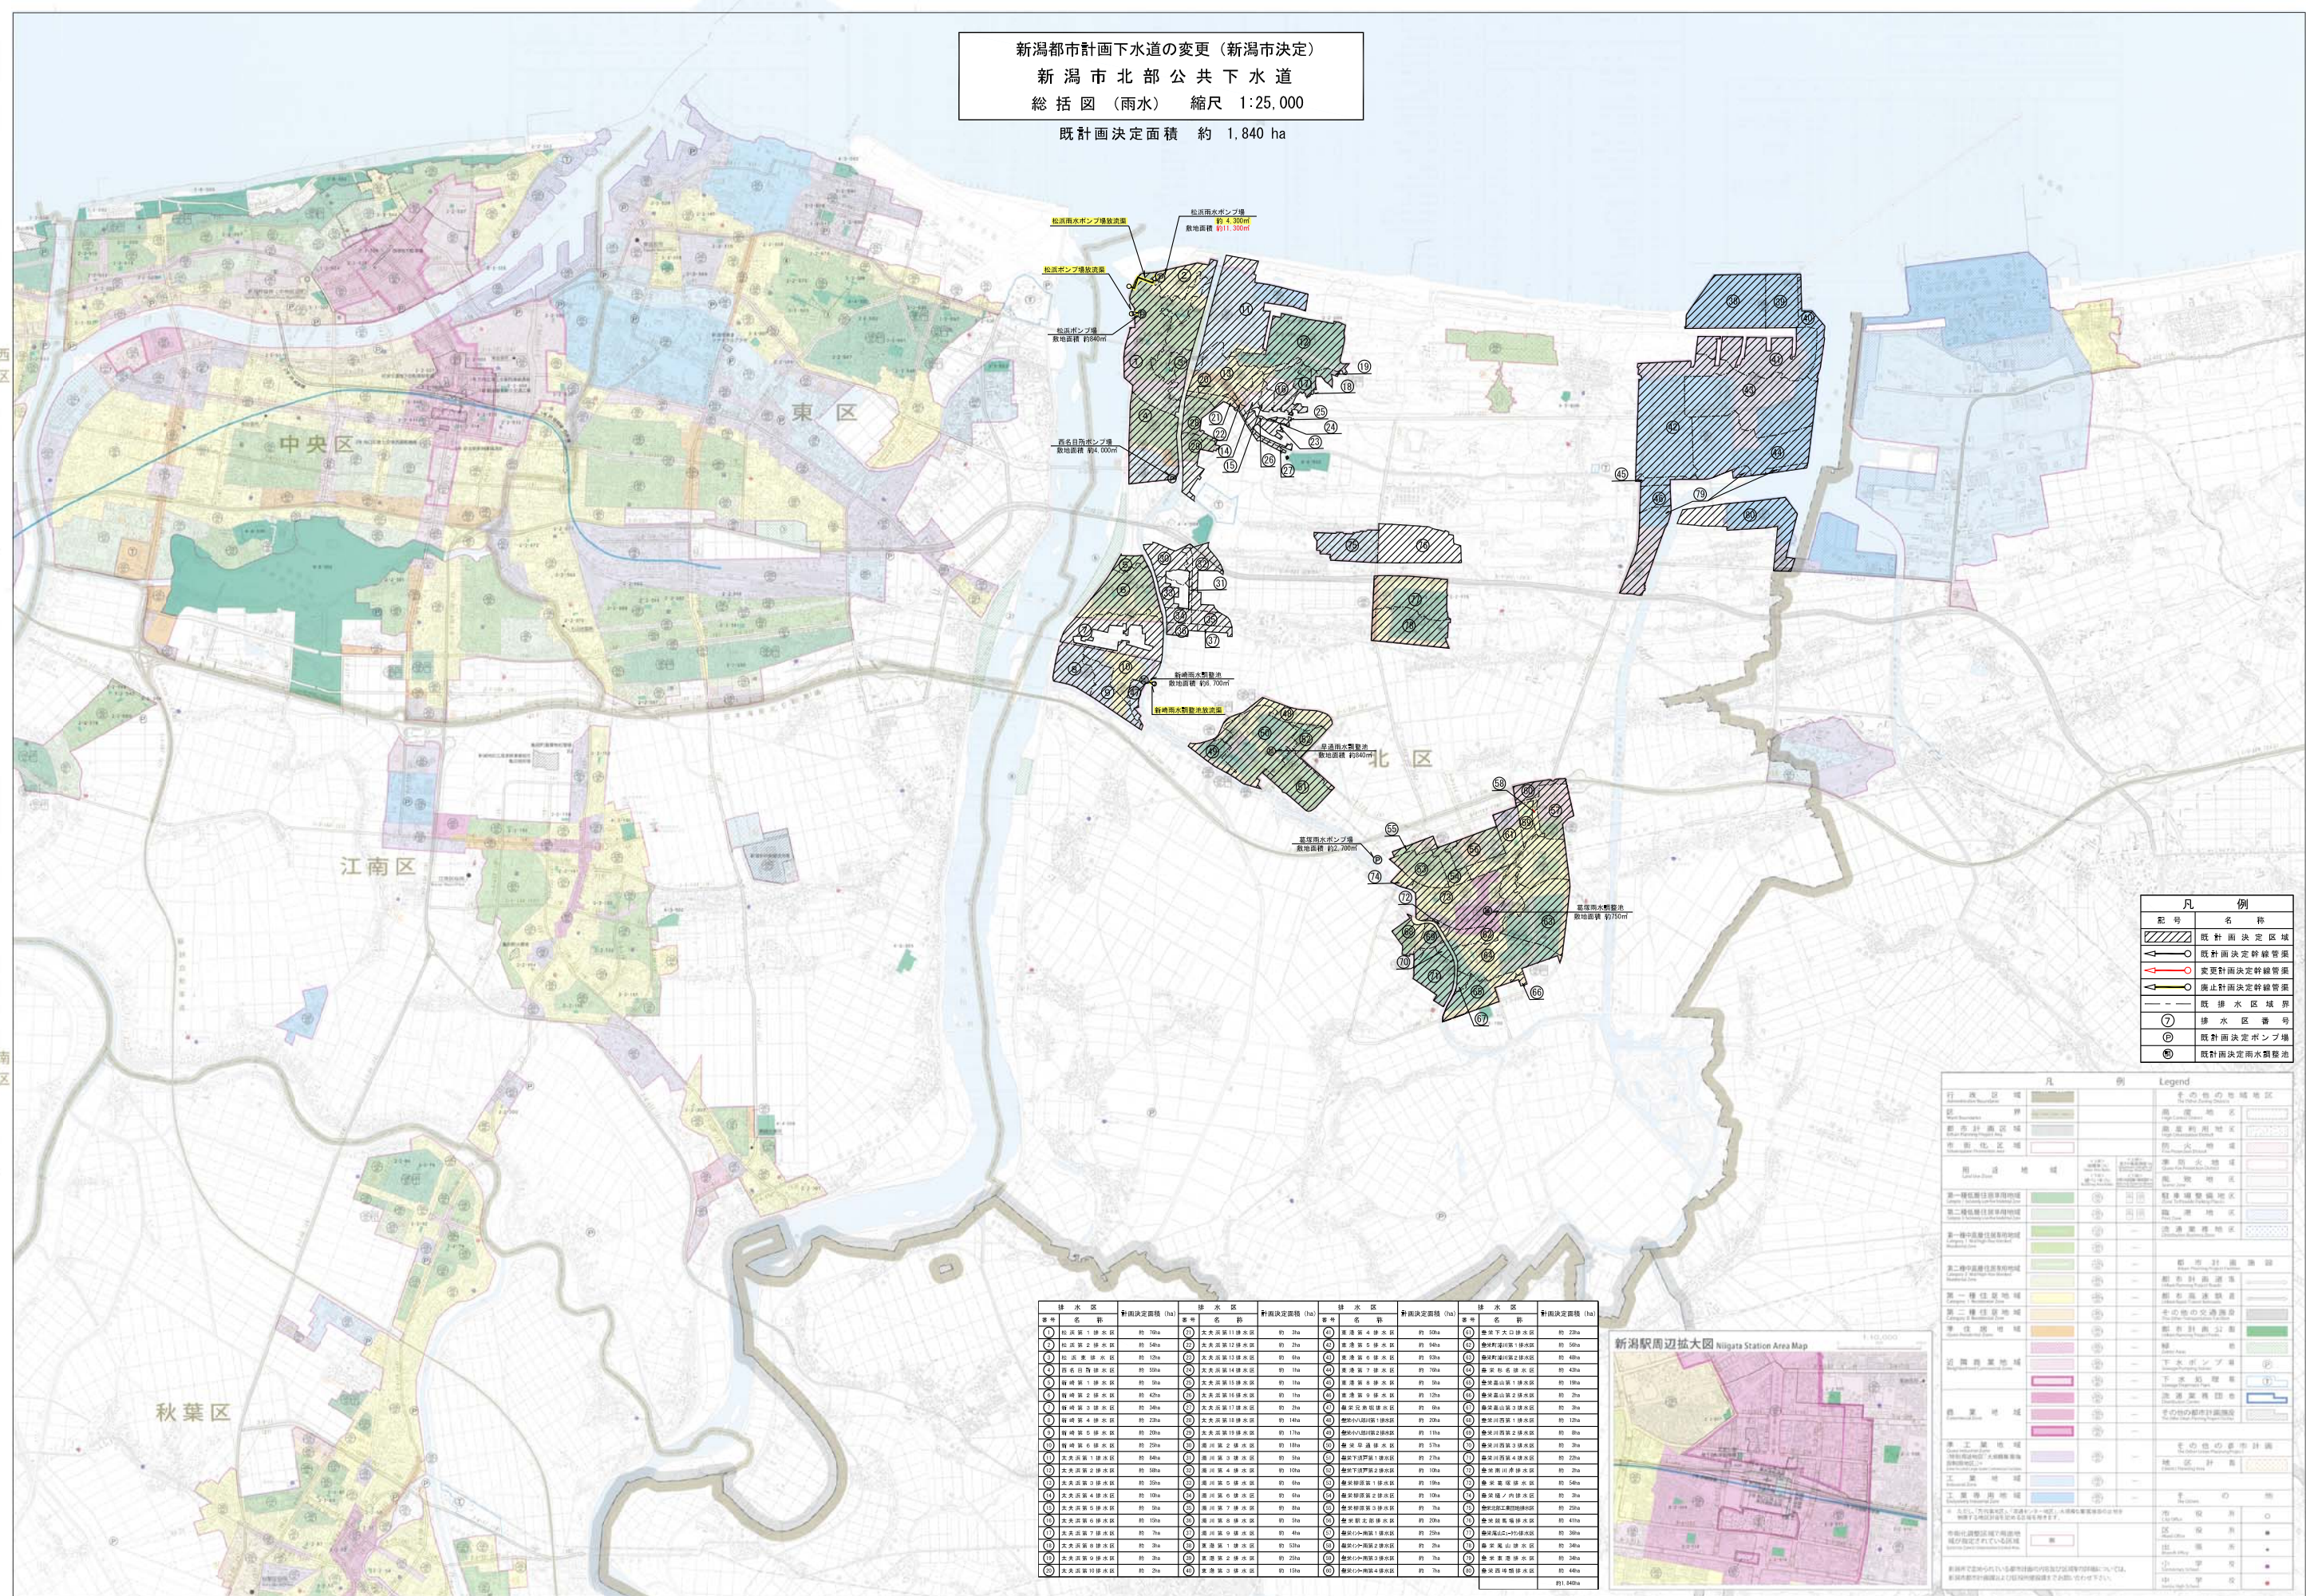

排水区	排水区	排水区	排水区	排水区	排水区
番号	名称	対面決定面積 (ha)	番号	名称	対面決定面積 (ha)
1	中央第1排水区	約 10ha	11	中央第11排水区	約 2ha
2	中央第2排水区	約 5ha	12	中央第12排水区	約 2ha
3	中央第3排水区	約 12ha	13	中央第13排水区	約 6ha
4	中央第4排水区	約 10ha	14	中央第14排水区	約 1ha
5	中央第5排水区	約 2ha	15	中央第15排水区	約 1ha
6	中央第6排水区	約 42ha	16	中央第16排水区	約 12ha
7	中央第7排水区	約 2ha	17	中央第17排水区	約 2ha
8	中央第8排水区	約 22ha	18	中央第18排水区	約 14ha
9	中央第9排水区	約 20ha	19	中央第19排水区	約 17ha
10	中央第10排水区	約 20ha	20	中央第20排水区	約 17ha
11	中央第11排水区	約 20ha	21	中央第21排水区	約 27ha
12	中央第12排水区	約 10ha	22	中央第22排水区	約 27ha
13	中央第13排水区	約 10ha	23	中央第23排水区	約 10ha
14	中央第14排水区	約 20ha	24	中央第24排水区	約 5ha
15	中央第15排水区	約 20ha	25	中央第25排水区	約 10ha
16	中央第16排水区	約 20ha	26	中央第26排水区	約 10ha
17	中央第17排水区	約 20ha	27	中央第27排水区	約 10ha
90	中央第90排水区	約 20ha	100	中央第100排水区	約 10ha

凡例

影号	名称
(斜線)	既計画決定区域
(点線)	既計画決定幹線管渠
(赤線)	変更計画決定幹線管渠
(青線)	廃止計画決定幹線管渠
(点線)	既排水区域界
(7)	排水区番号
(P)	既計画決定ポンプ場
(R)	既計画決定雨水調整池

Legend

行	凡例	Legend
行政区域	市界	市界
道路	主要道路	主要道路
河川	河川	河川
公園	公園	公園
緑地	緑地	緑地
住宅地	住宅地	住宅地
商業地	商業地	商業地
工業地	工業地	工業地
農用地	農用地	農用地
森林地	森林地	森林地
水域	水域	水域
その他	その他	その他

