




A - A 断面図

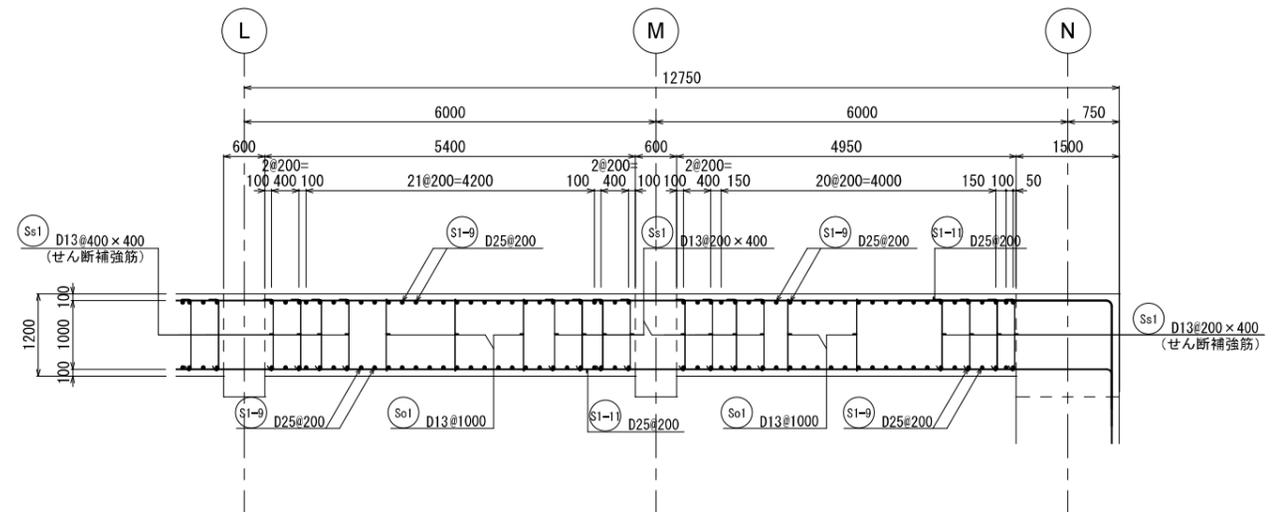

C - C 断面図

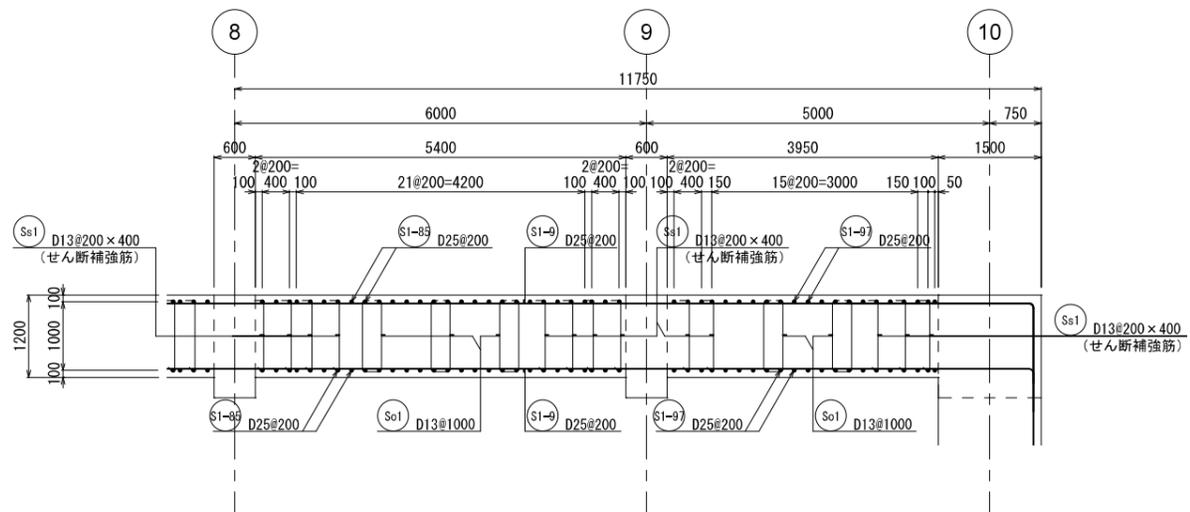



B - B 断面図

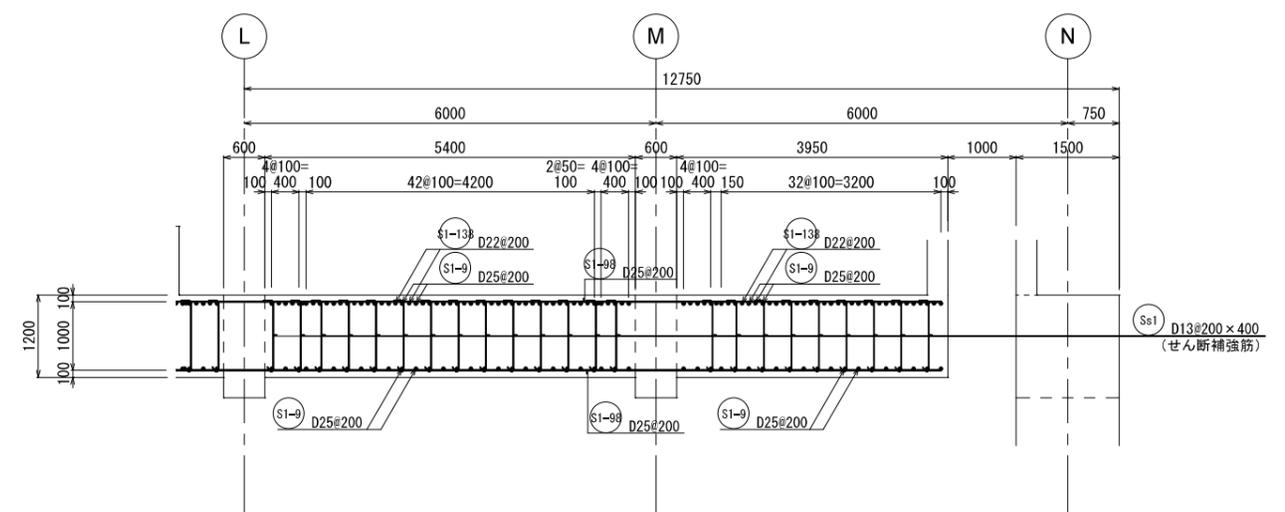


D - D 断面図

新潟市公共下水道				
業務名	松浜雨水ポンプ場調整池工事			
図面名称	調整池配筋図(88)			
縮尺	1/50	調整年月日	令和3年 月 日	
課長	補佐	係長	設計	図面番号 S-144
新潟市下水道部下水道管理センター施設管理課				

頂版配筋図③

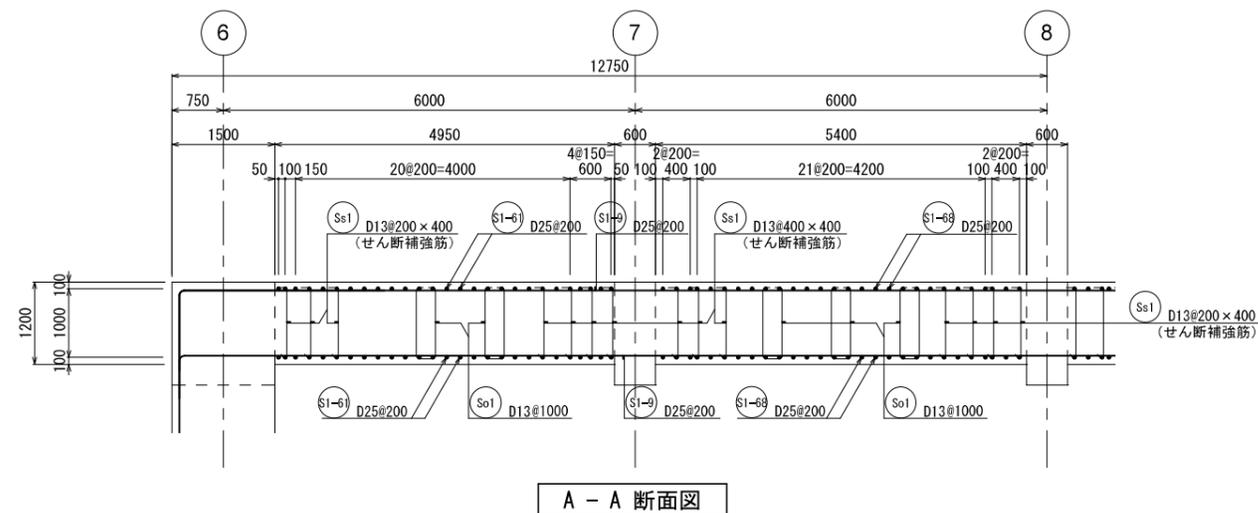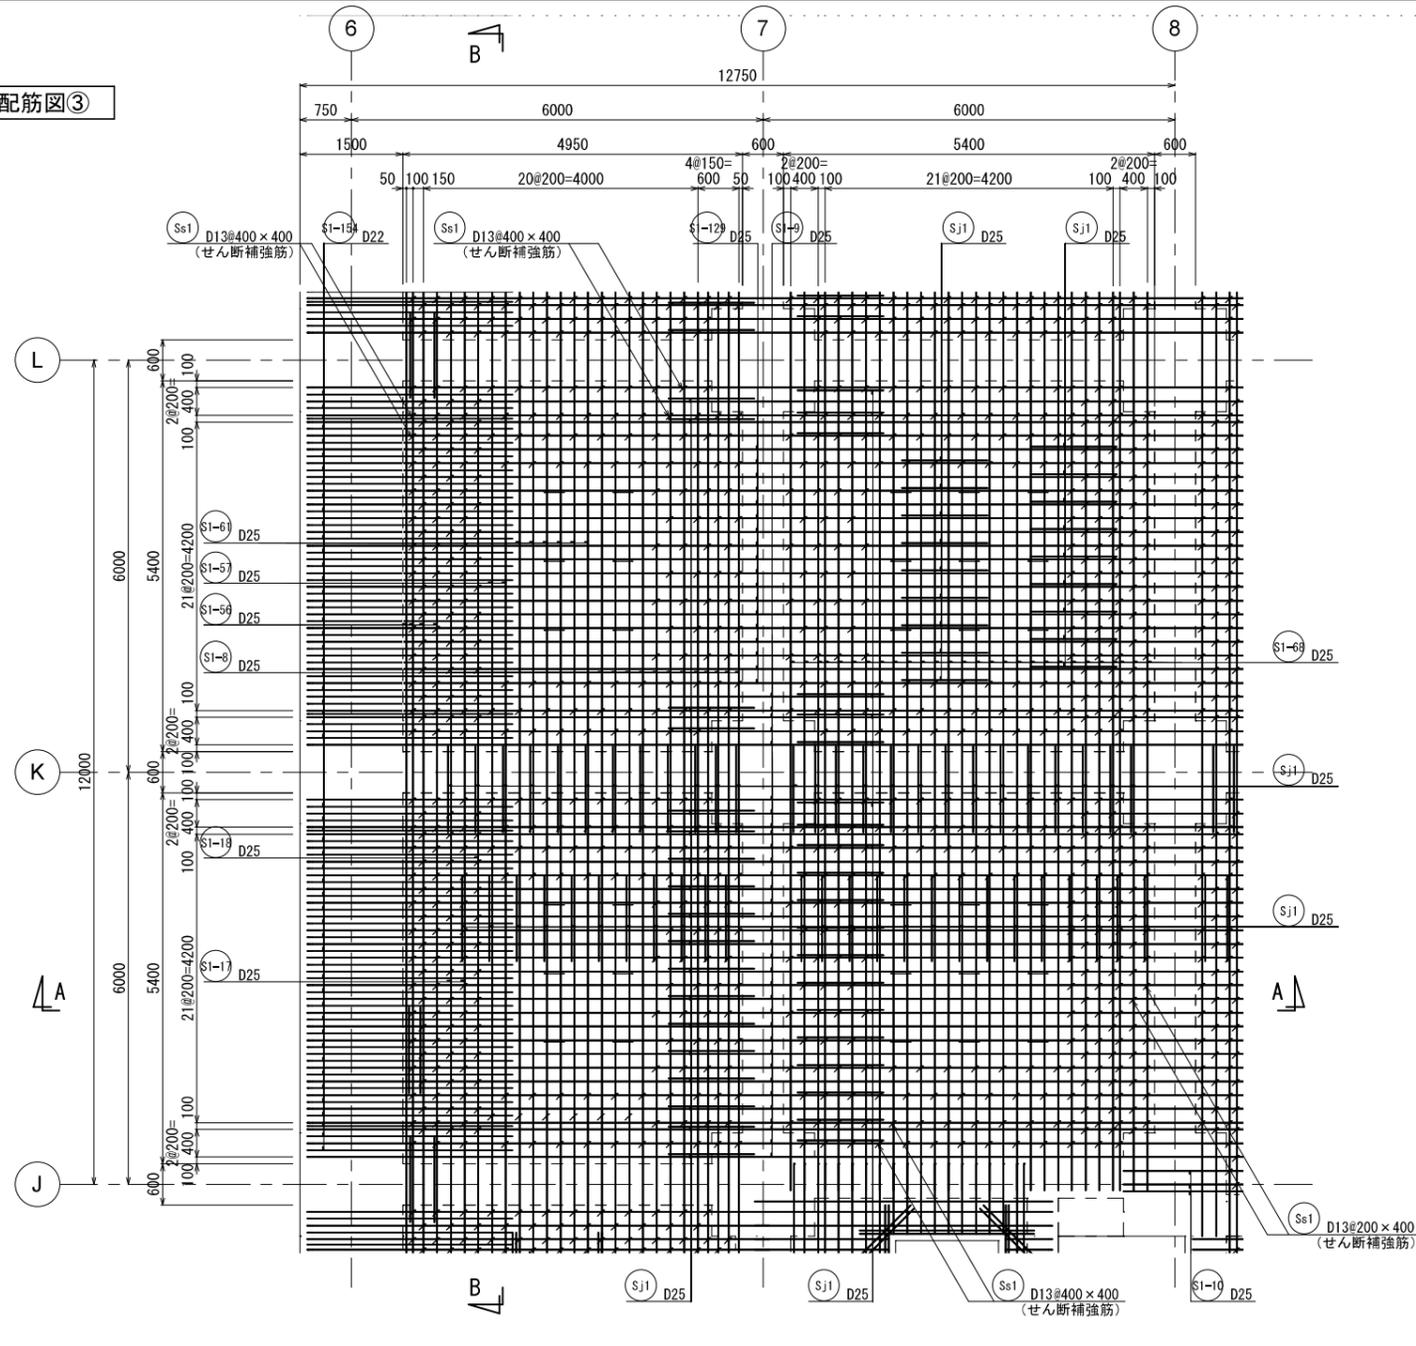


A - A 断面図

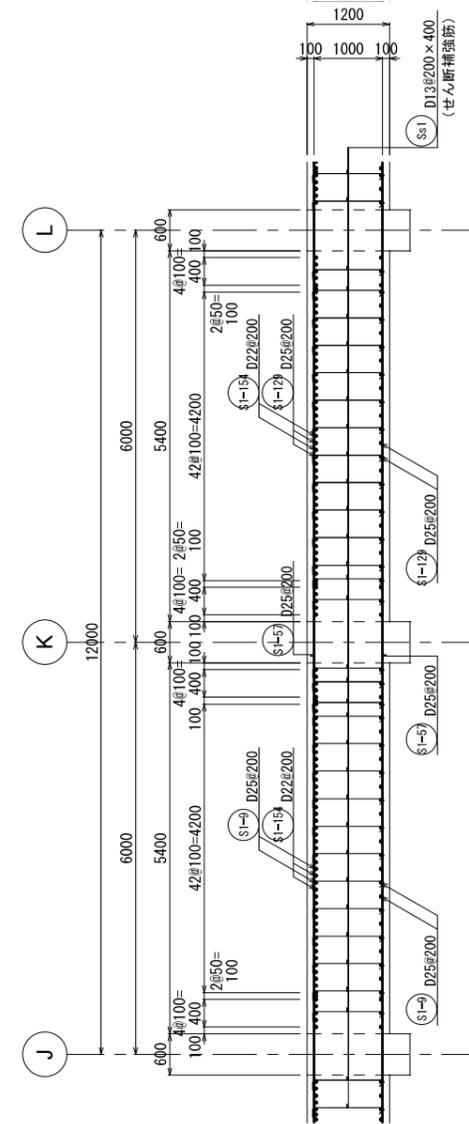



B - B 断面図

KEY PLAN

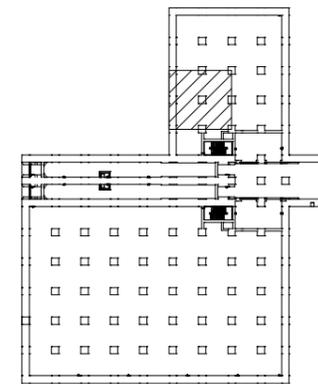


新潟市公共下水道				
業務名	松浜雨水ポンプ場調整池工事			
図面名称	調整池配筋図(89)			
縮尺	1/50	調整年月日	令和3年 月 日	
課長	補佐	係長	設計	図面番号 S-145
新潟市下水道部下水道管理センター施設管理課				


頂版配筋図④

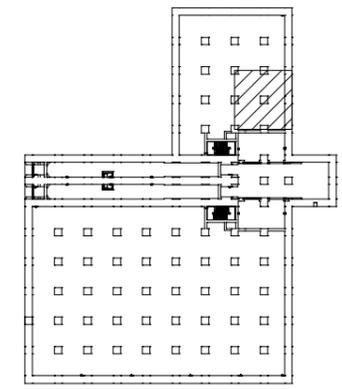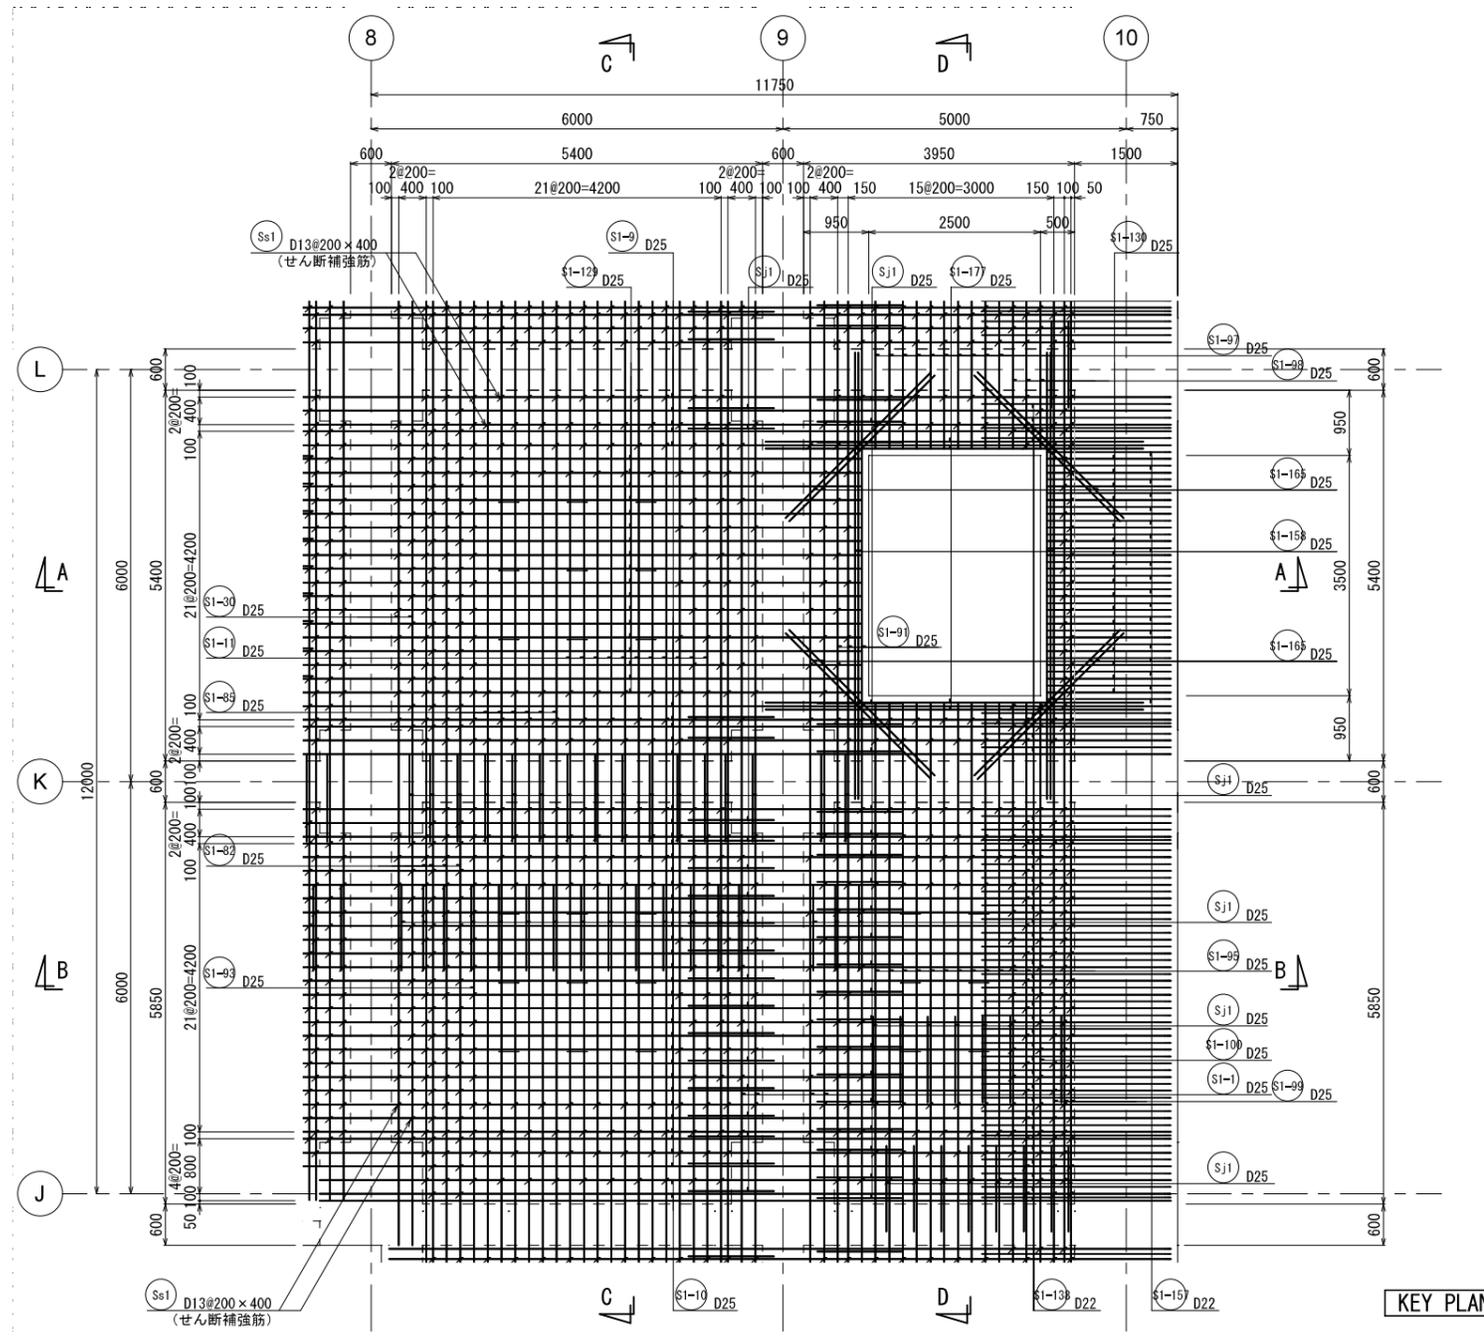


新潟市公共下水道			
業務名	松浜雨水ポンプ場調整池工事		
図面名称	調整池配筋図(90)		
縮尺	1/50	調整年月日	令和3年 月 日
課長	補佐	係長	設計 図面番号 S-146
新潟市下水道部下水道管理センター施設管理課			

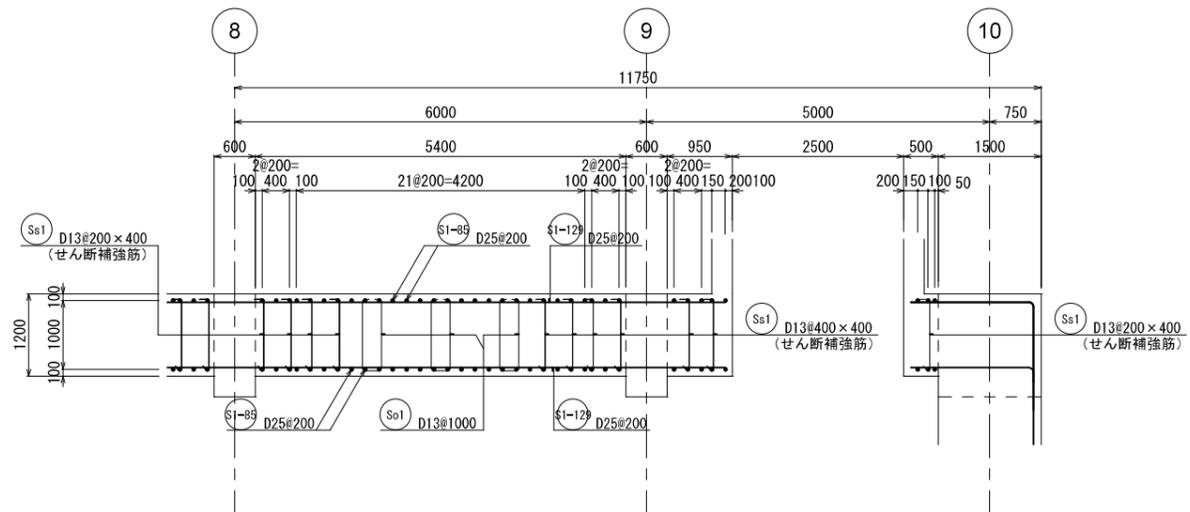


A - A 断面図

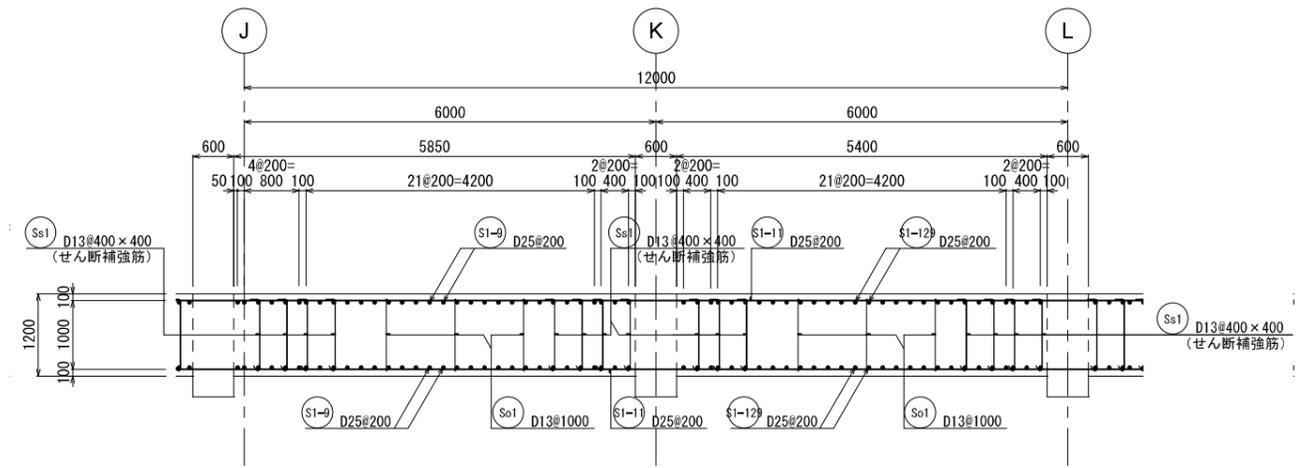

C - C 断面図

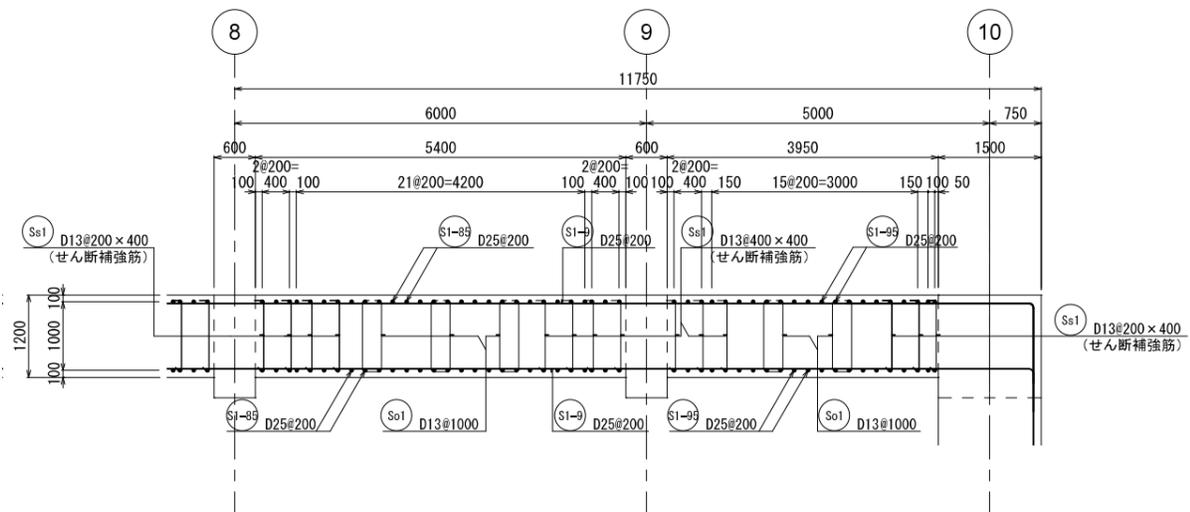


B - B 断面図

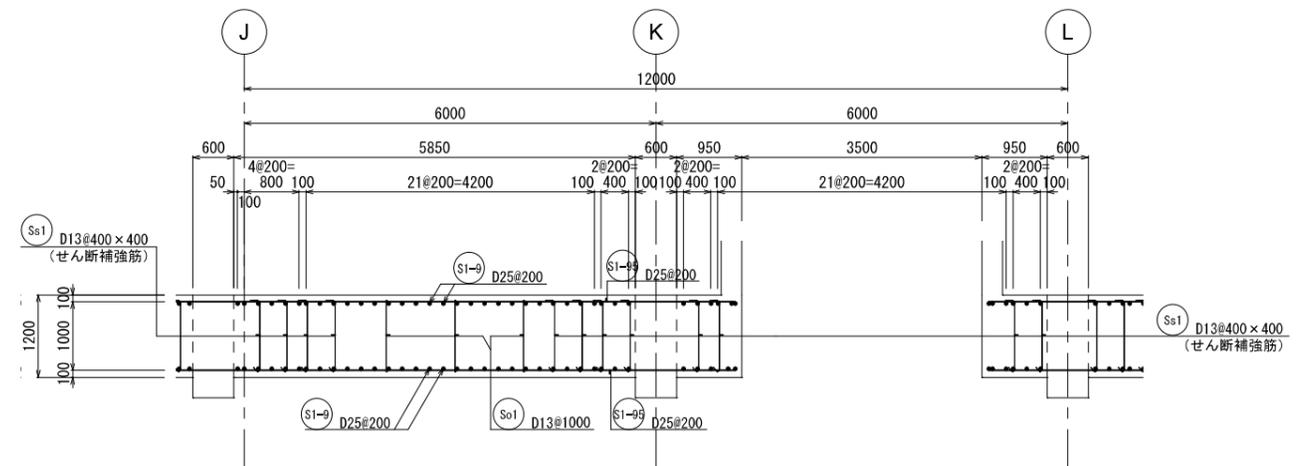


D - D 断面図

新潟市公共下水道				
業務名	松浜雨水ポンプ場調整池工事			
図面名称	調整池配筋図(91)			
縮尺	1/50	調整年月日	令和3年 月 日	
課長	補佐	係長	設計	図面番号 S-147
新潟市下水道部下水道管理センター施設管理課				


頂版配筋図⑤

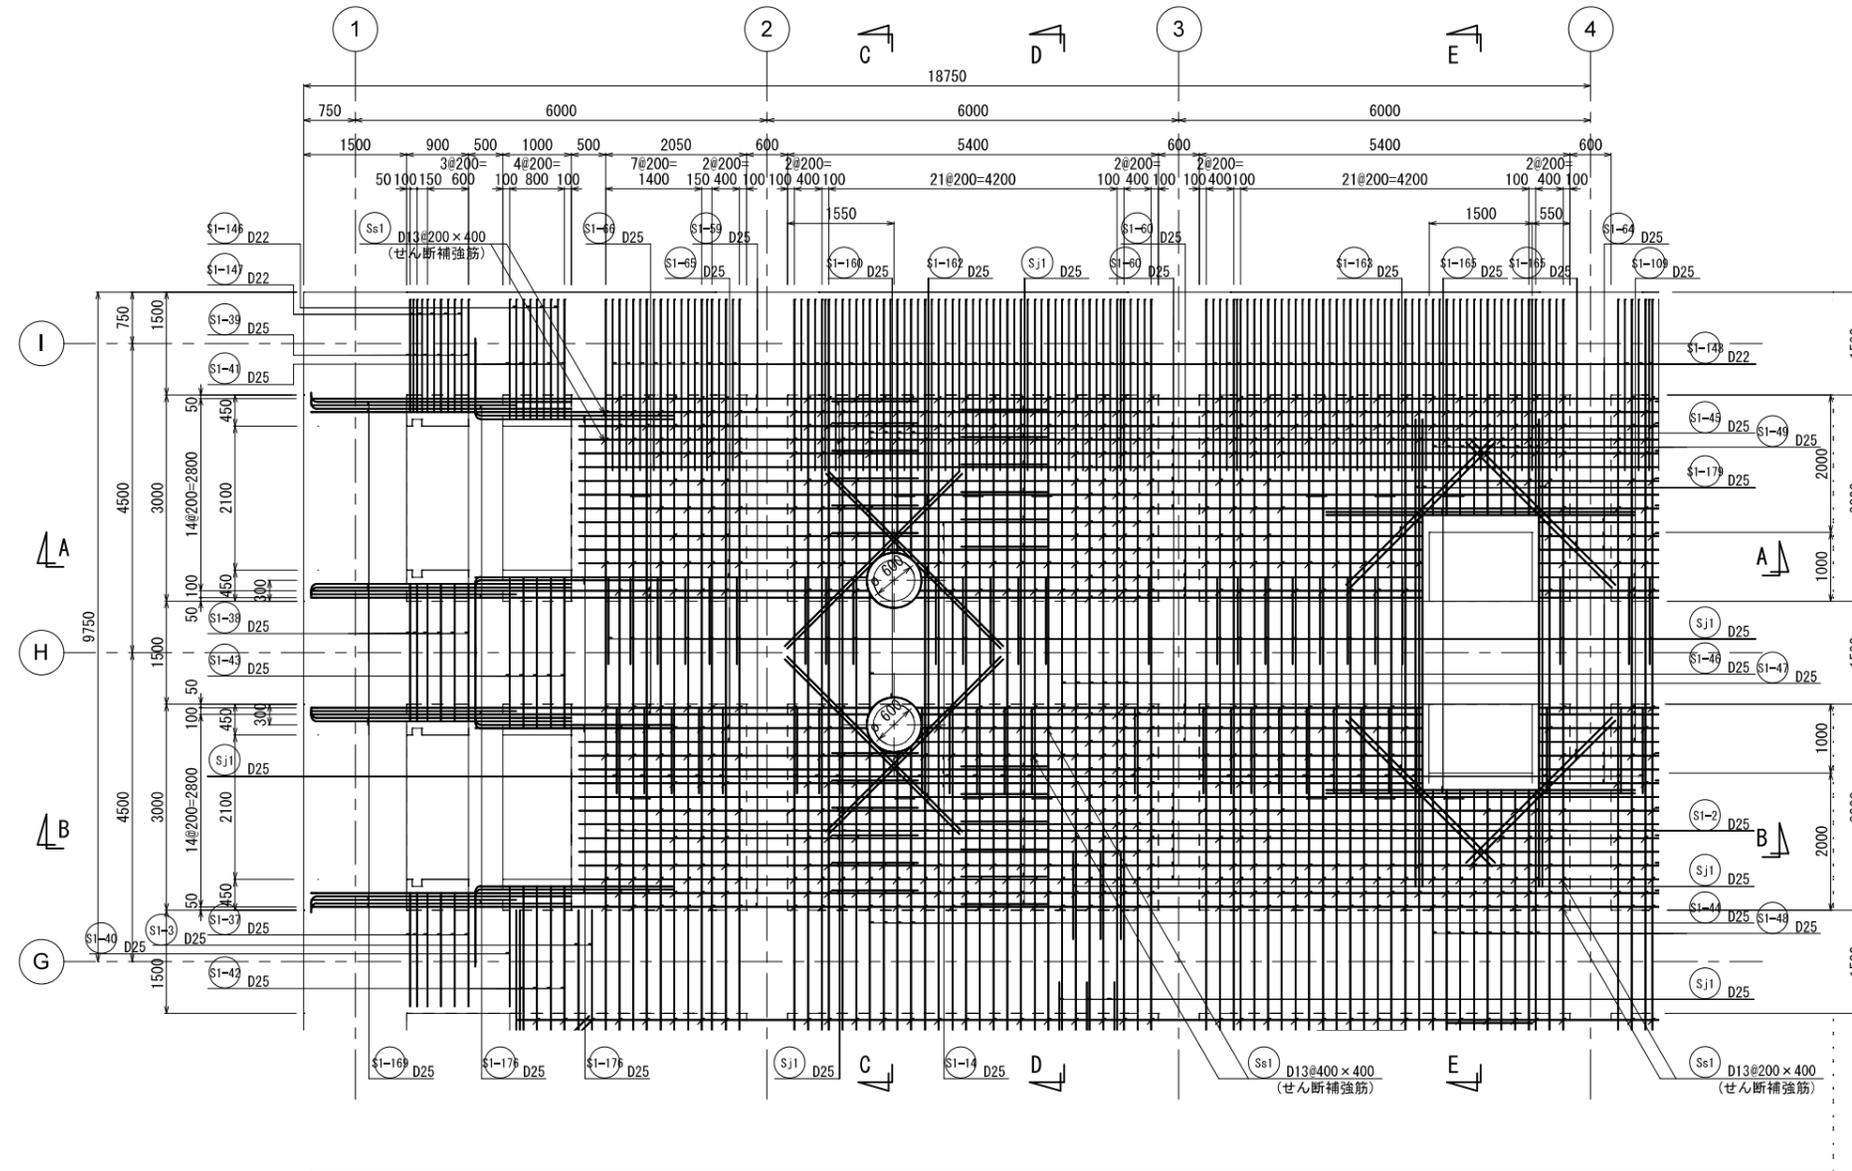


KEY PLAN

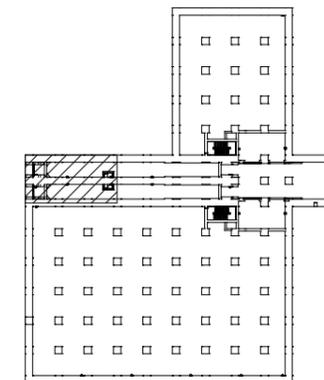


新潟市公共下水道				
業務名	松浜雨水ポンプ場調整池工事			
図面名称	調整池配筋図(92)			
縮尺	1/50	調整年月日	令和3年 月 日	
課長	補佐	係長	設計	図面番号 S-148
新潟市下水道部下水道管理センター施設管理課				

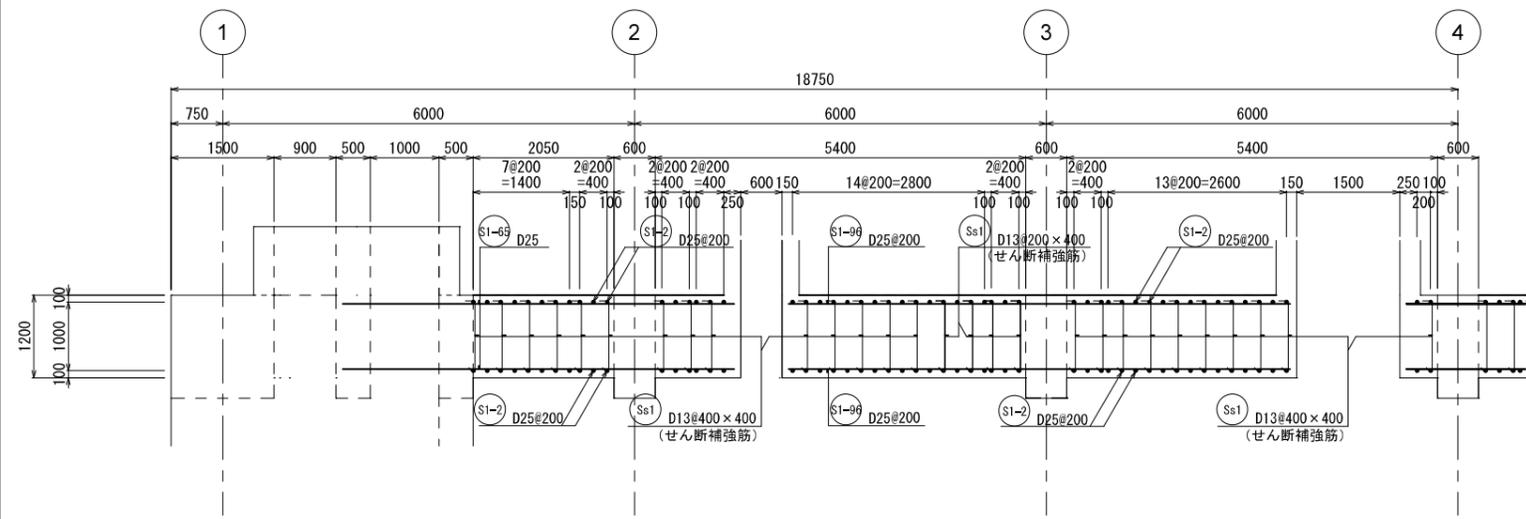


A - A 断面図

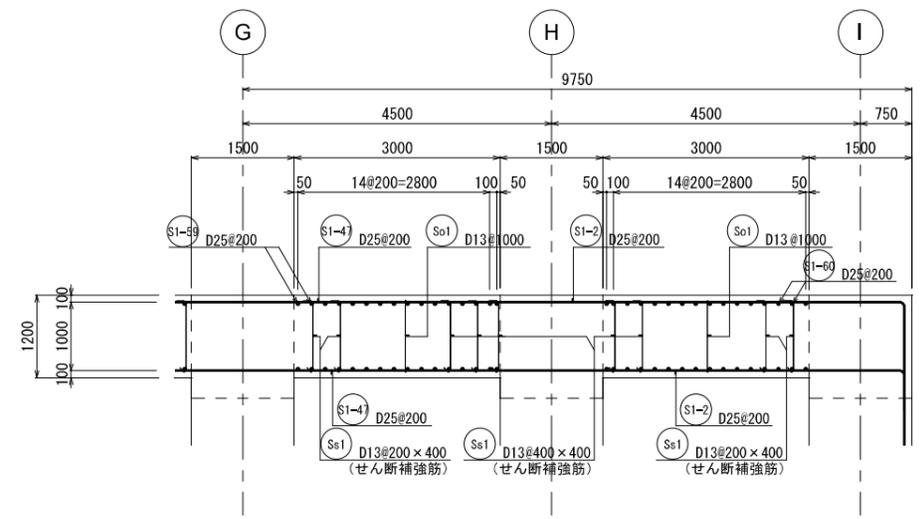


D - D 断面図

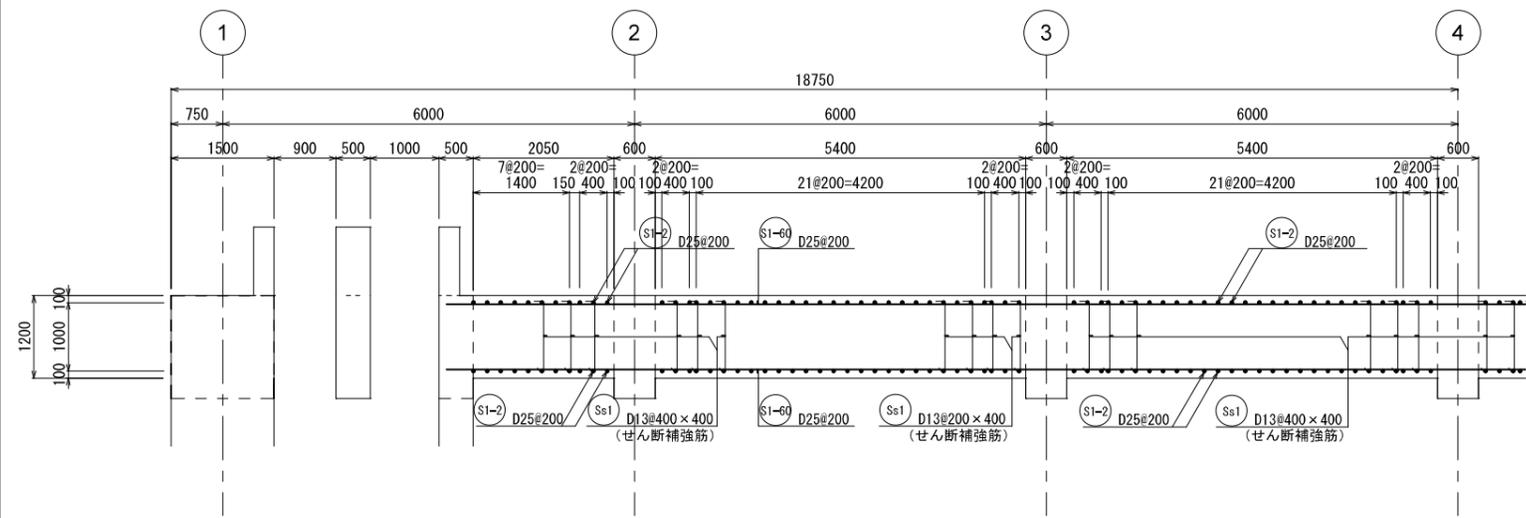

B - B 断面図

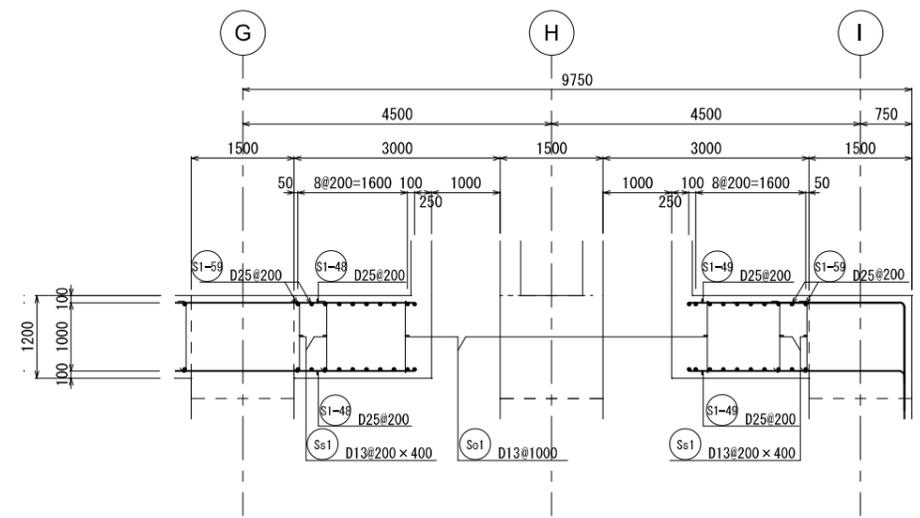


E - E 断面図

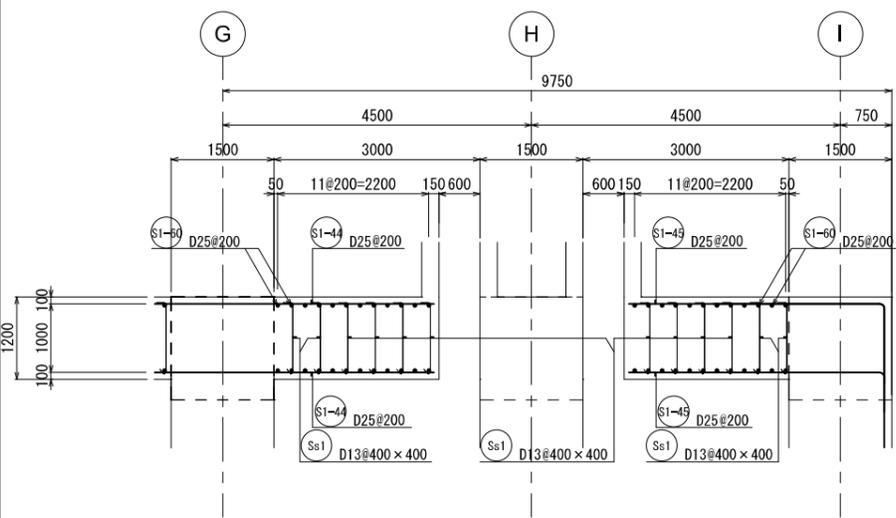


C - C 断面図

新潟市公共下水道					
業務名	松浜雨水ポンプ場調整池工事				
図面名称	調整池配筋図 (93)				
縮尺	1/50	調整年月日	令和3年 月 日		
課長	補佐	係長	設計	図面番号	S-149
新潟市下水道部下水道管理センター施設管理課					


頂版配筋図⑥

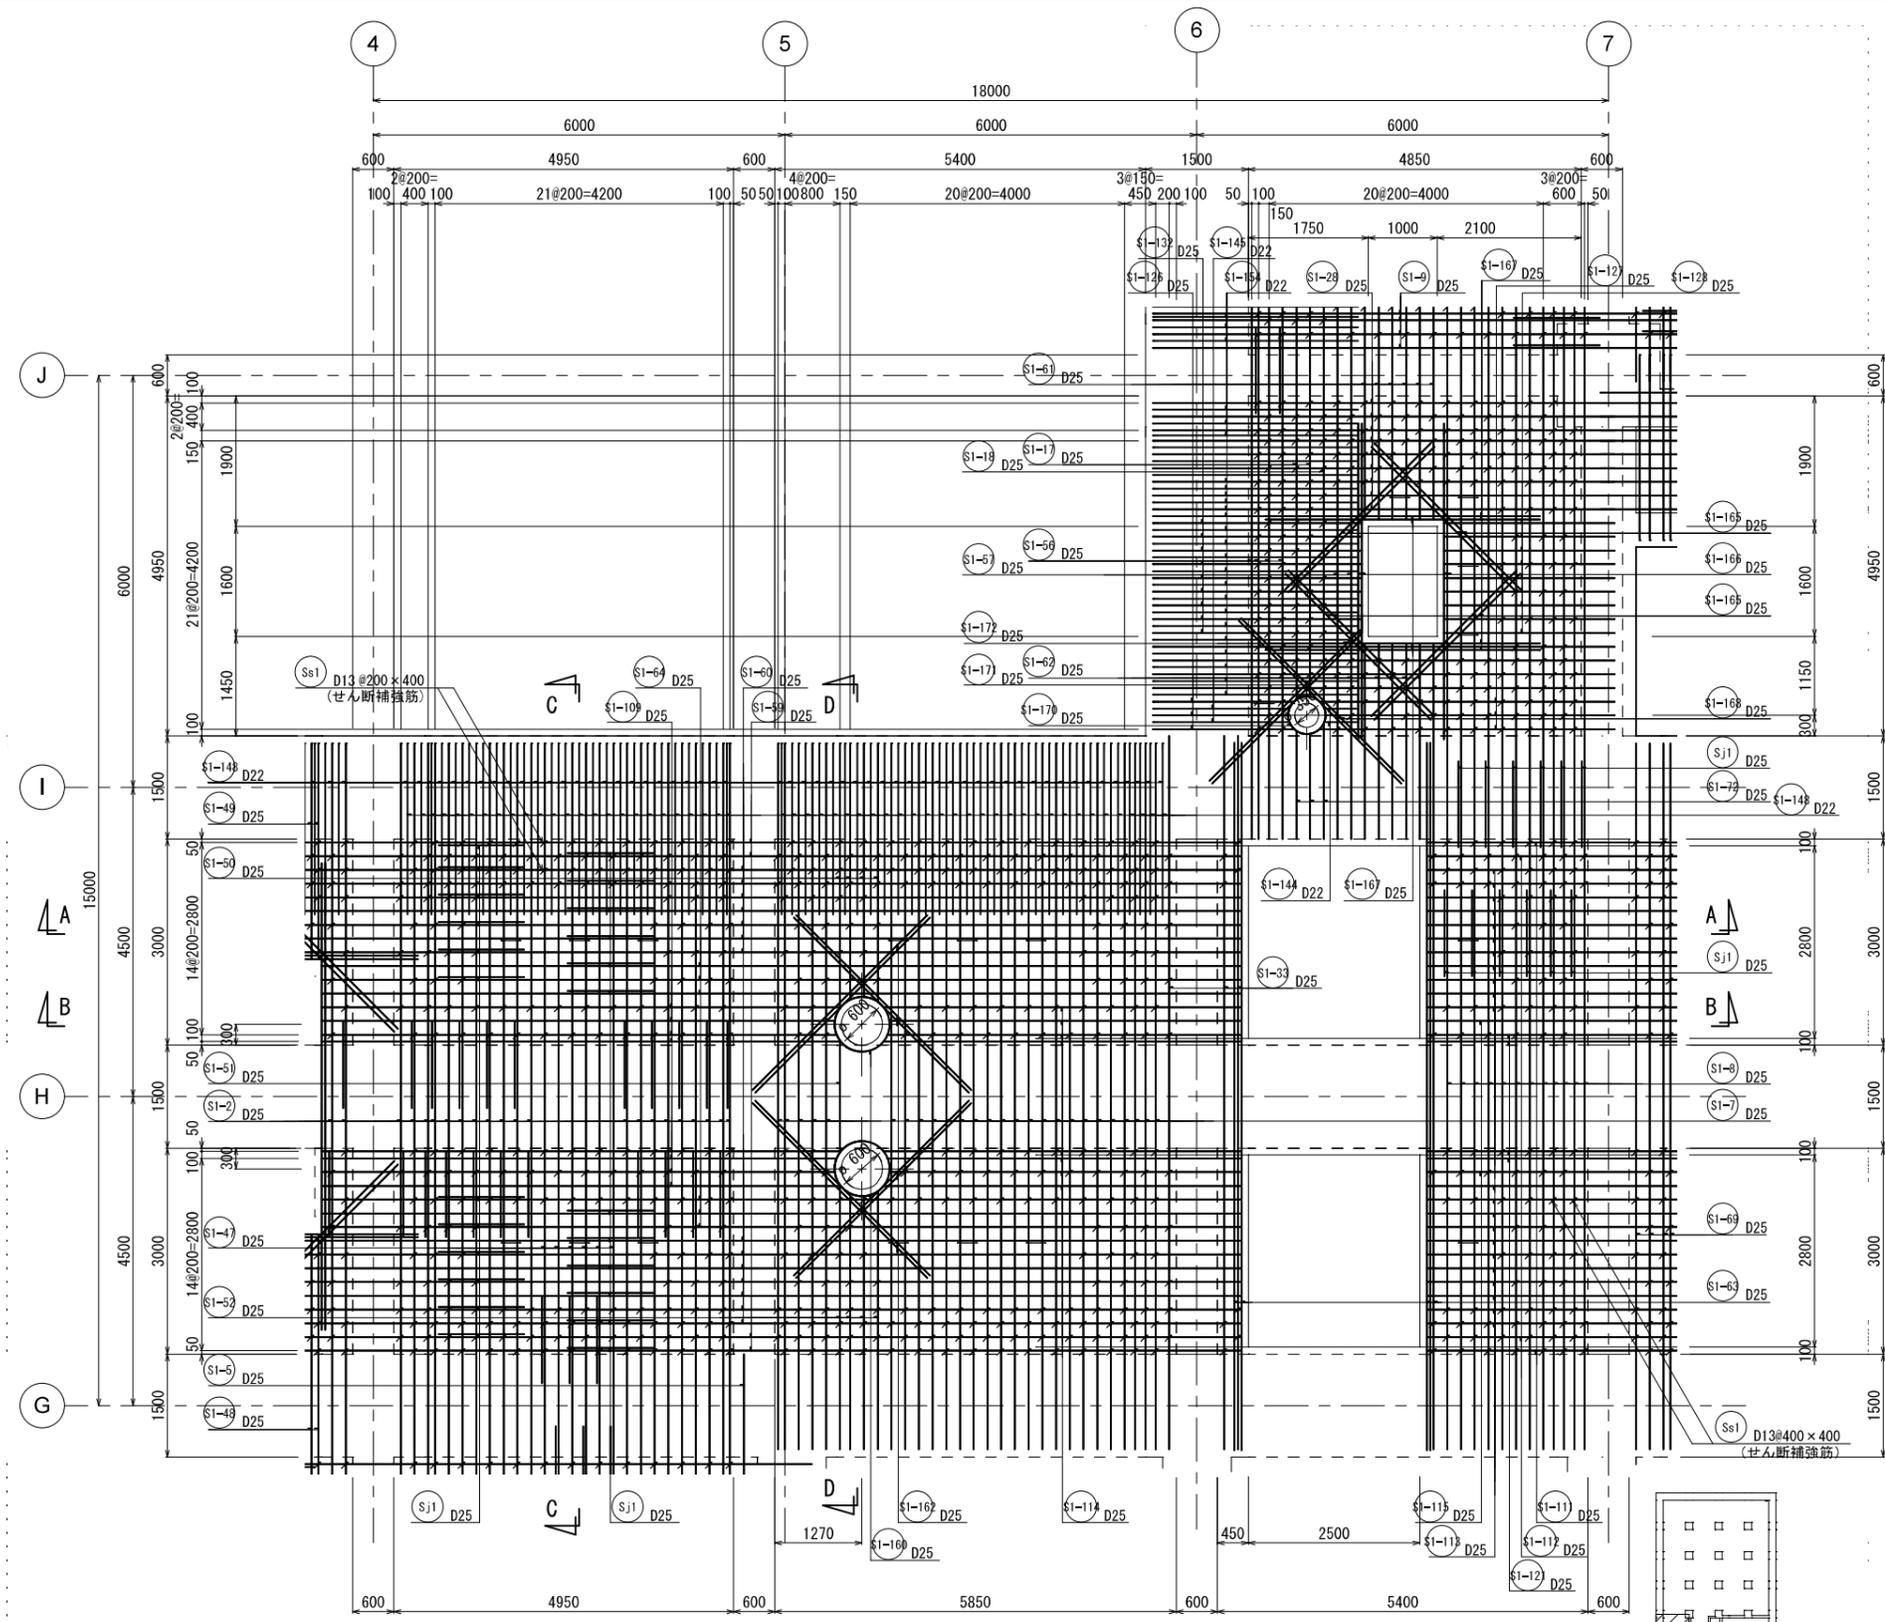


KEY PLAN

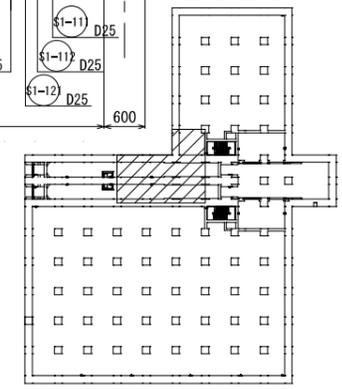


新潟市公共下水道			
業務名	松浜雨水ポンプ場調整池工事		
図面名称	調整池配筋図(94)		
縮尺	1/50	調整年月日	令和3年 月 日
課長	補佐	係長	設計 図面番号 S-150
新潟市下水道部下水道管理センター施設管理課			

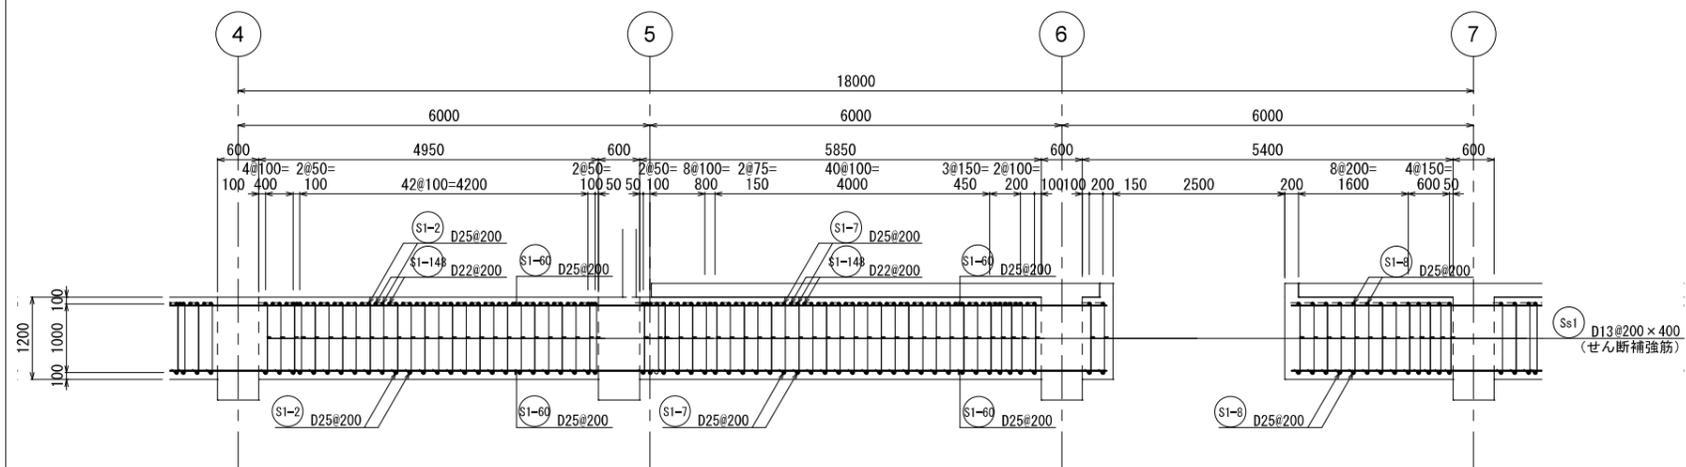


A - A 断面図

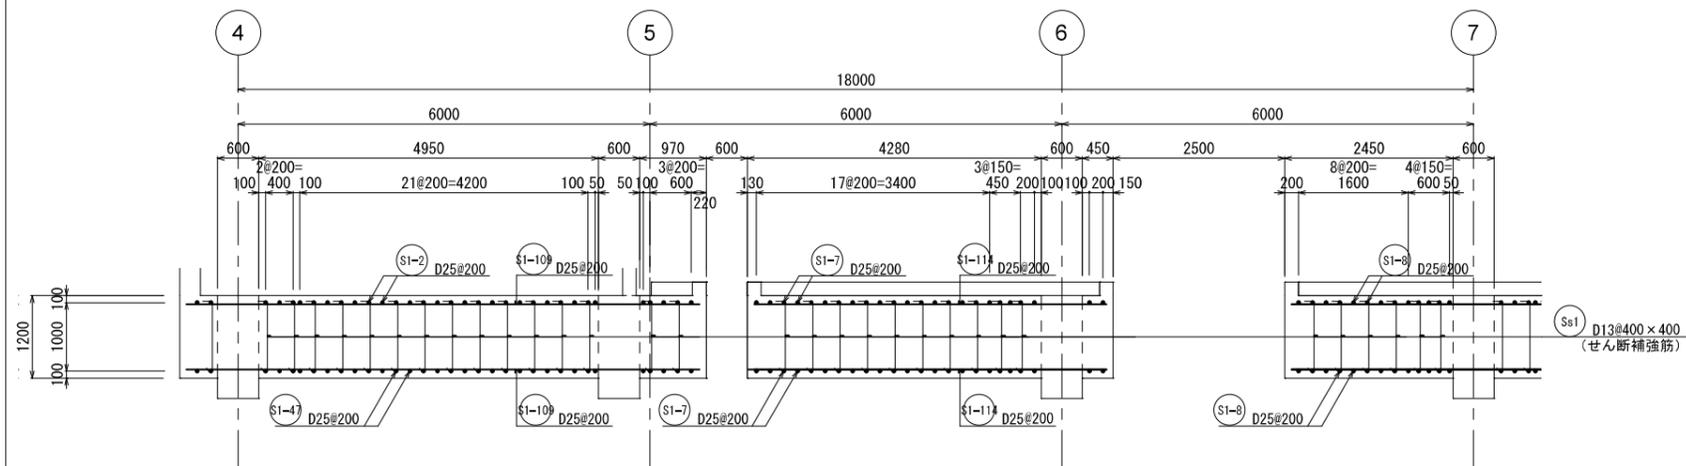

B - B 断面図

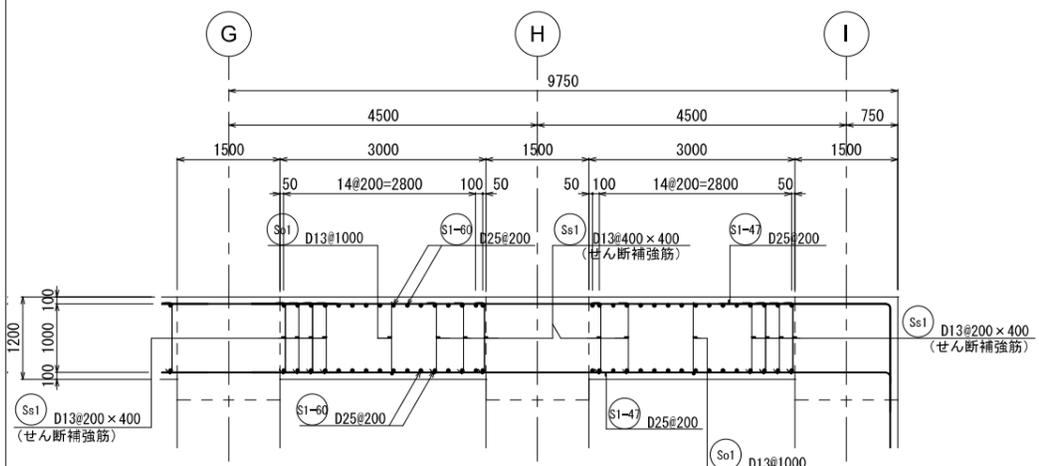


C - C 断面図



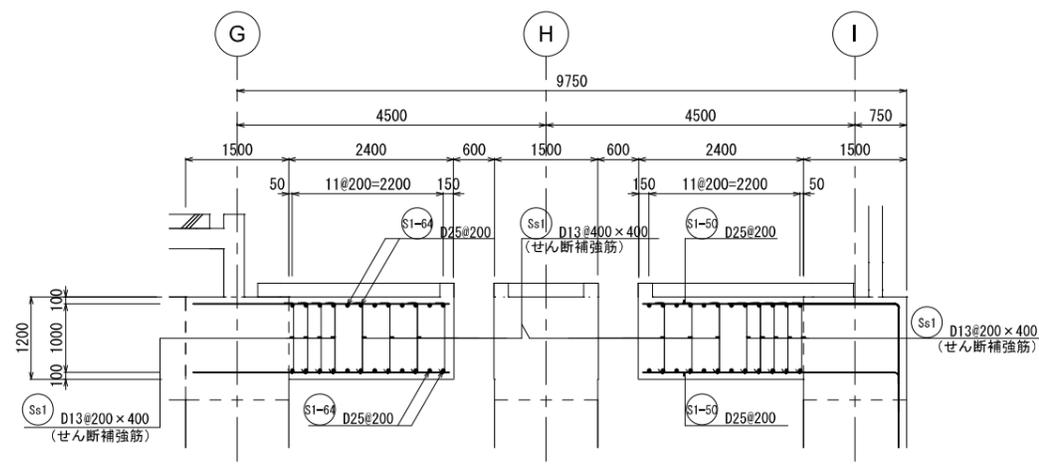


D - D 断面図


新潟市公共下水道				
業務名	松浜雨水ポンプ場調整池工事			
図面名称	調整池配筋図(95)			
縮尺	1/50	調整年月日	令和3年 月 日	
課長	補佐	係長	設計	図面番号 S-151
新潟市下水道部下水道管理センター施設管理課				

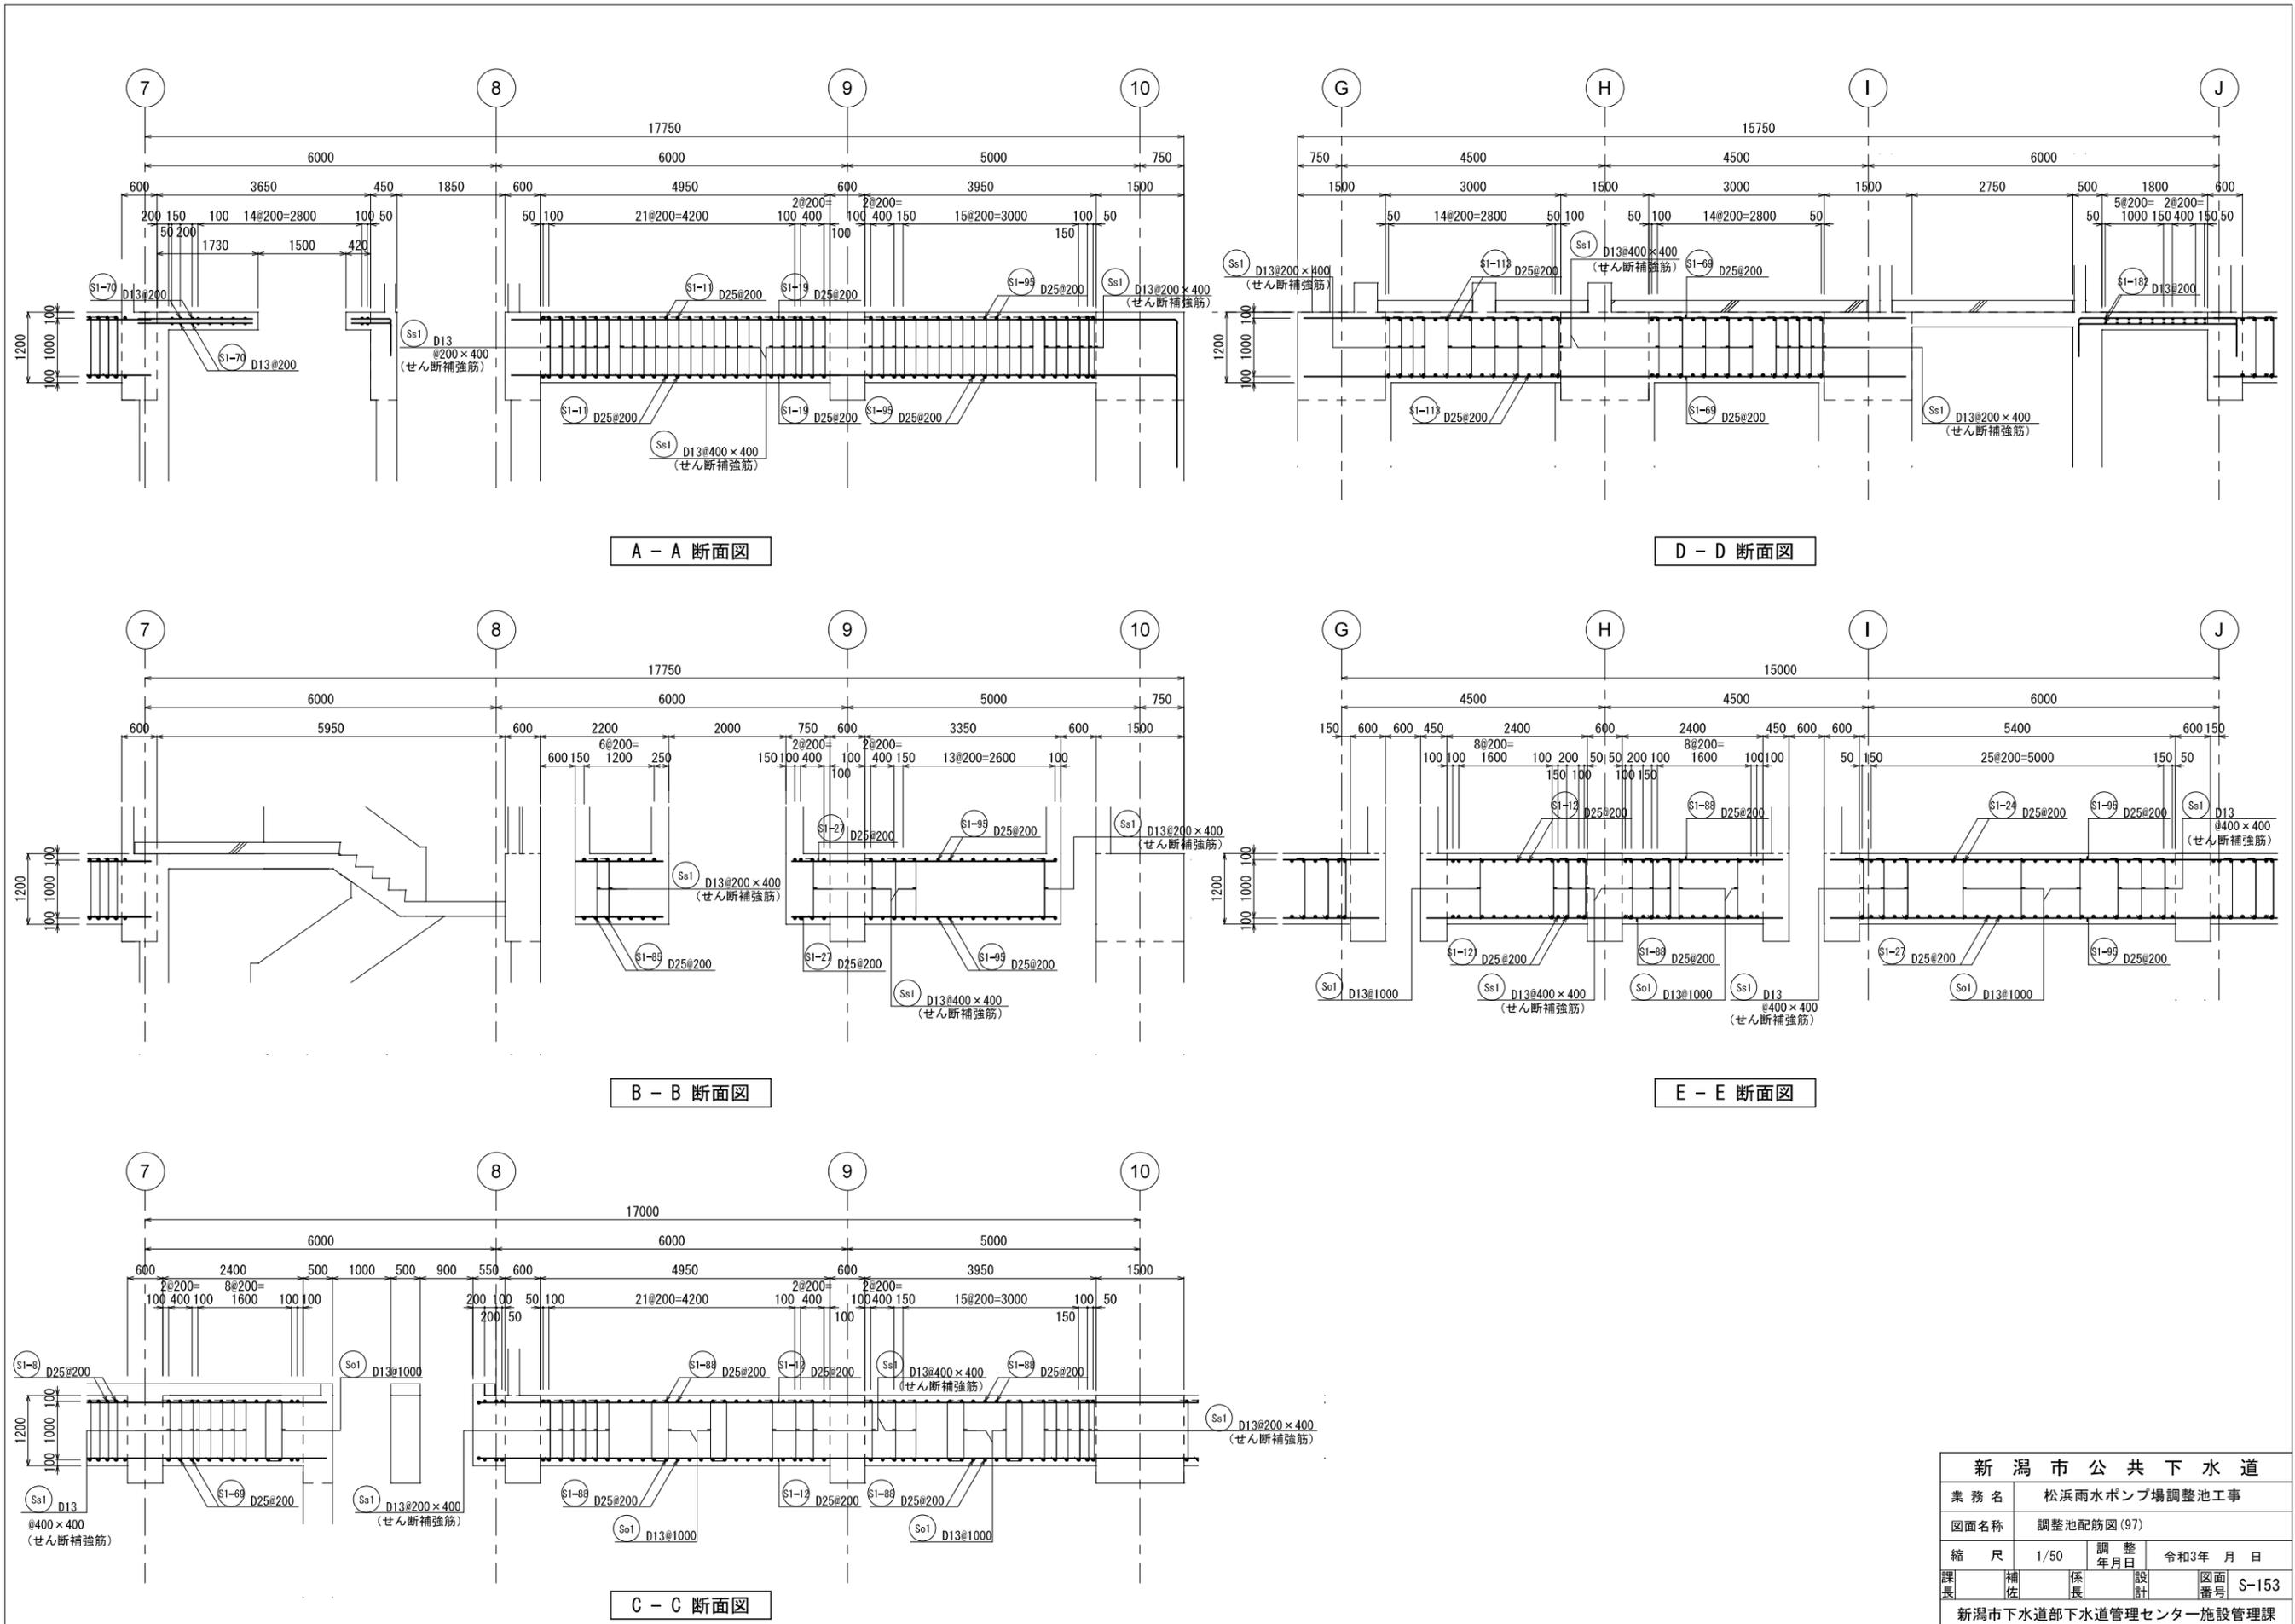


新潟市公共下水道				
業務名	松浜雨水ポンプ場調整池工事			
図面名称	調整池配筋図(97)			
縮尺	1/50	調整年月日	令和3年 月 日	
課長	補佐	係長	設計	図面番号 S-153
新潟市下水道部下水道管理センター施設管理課				

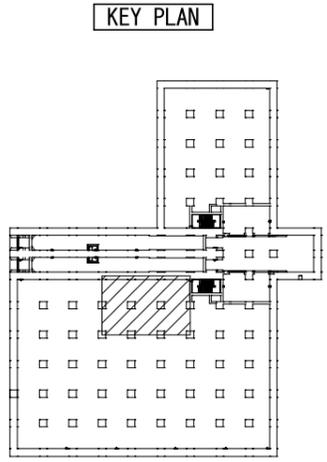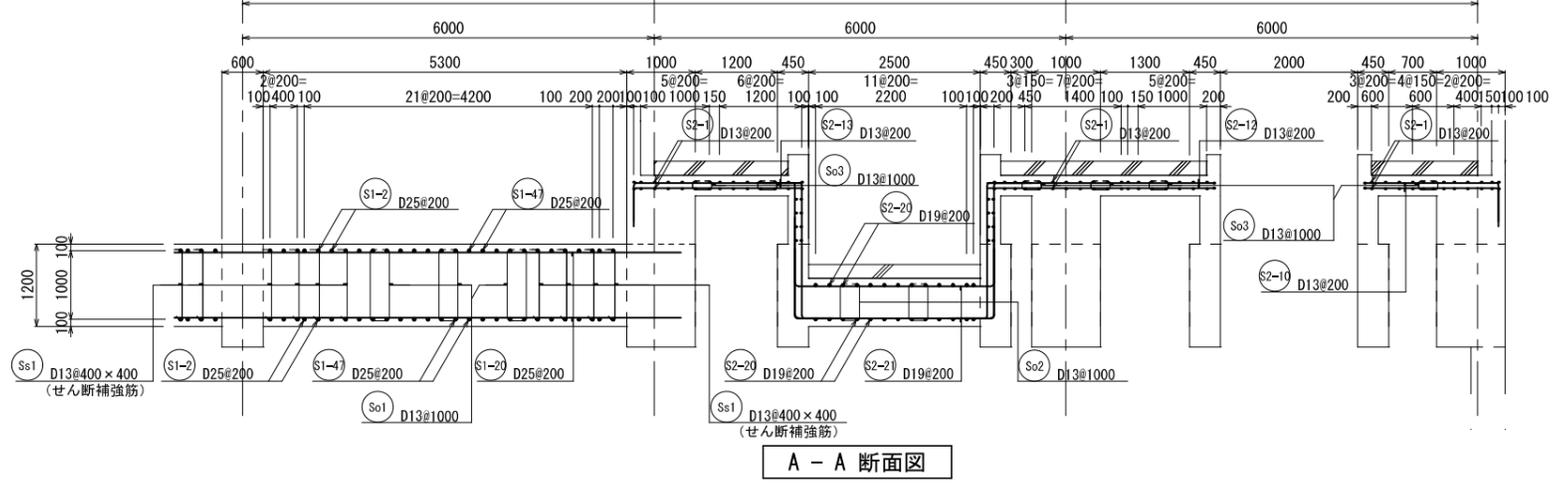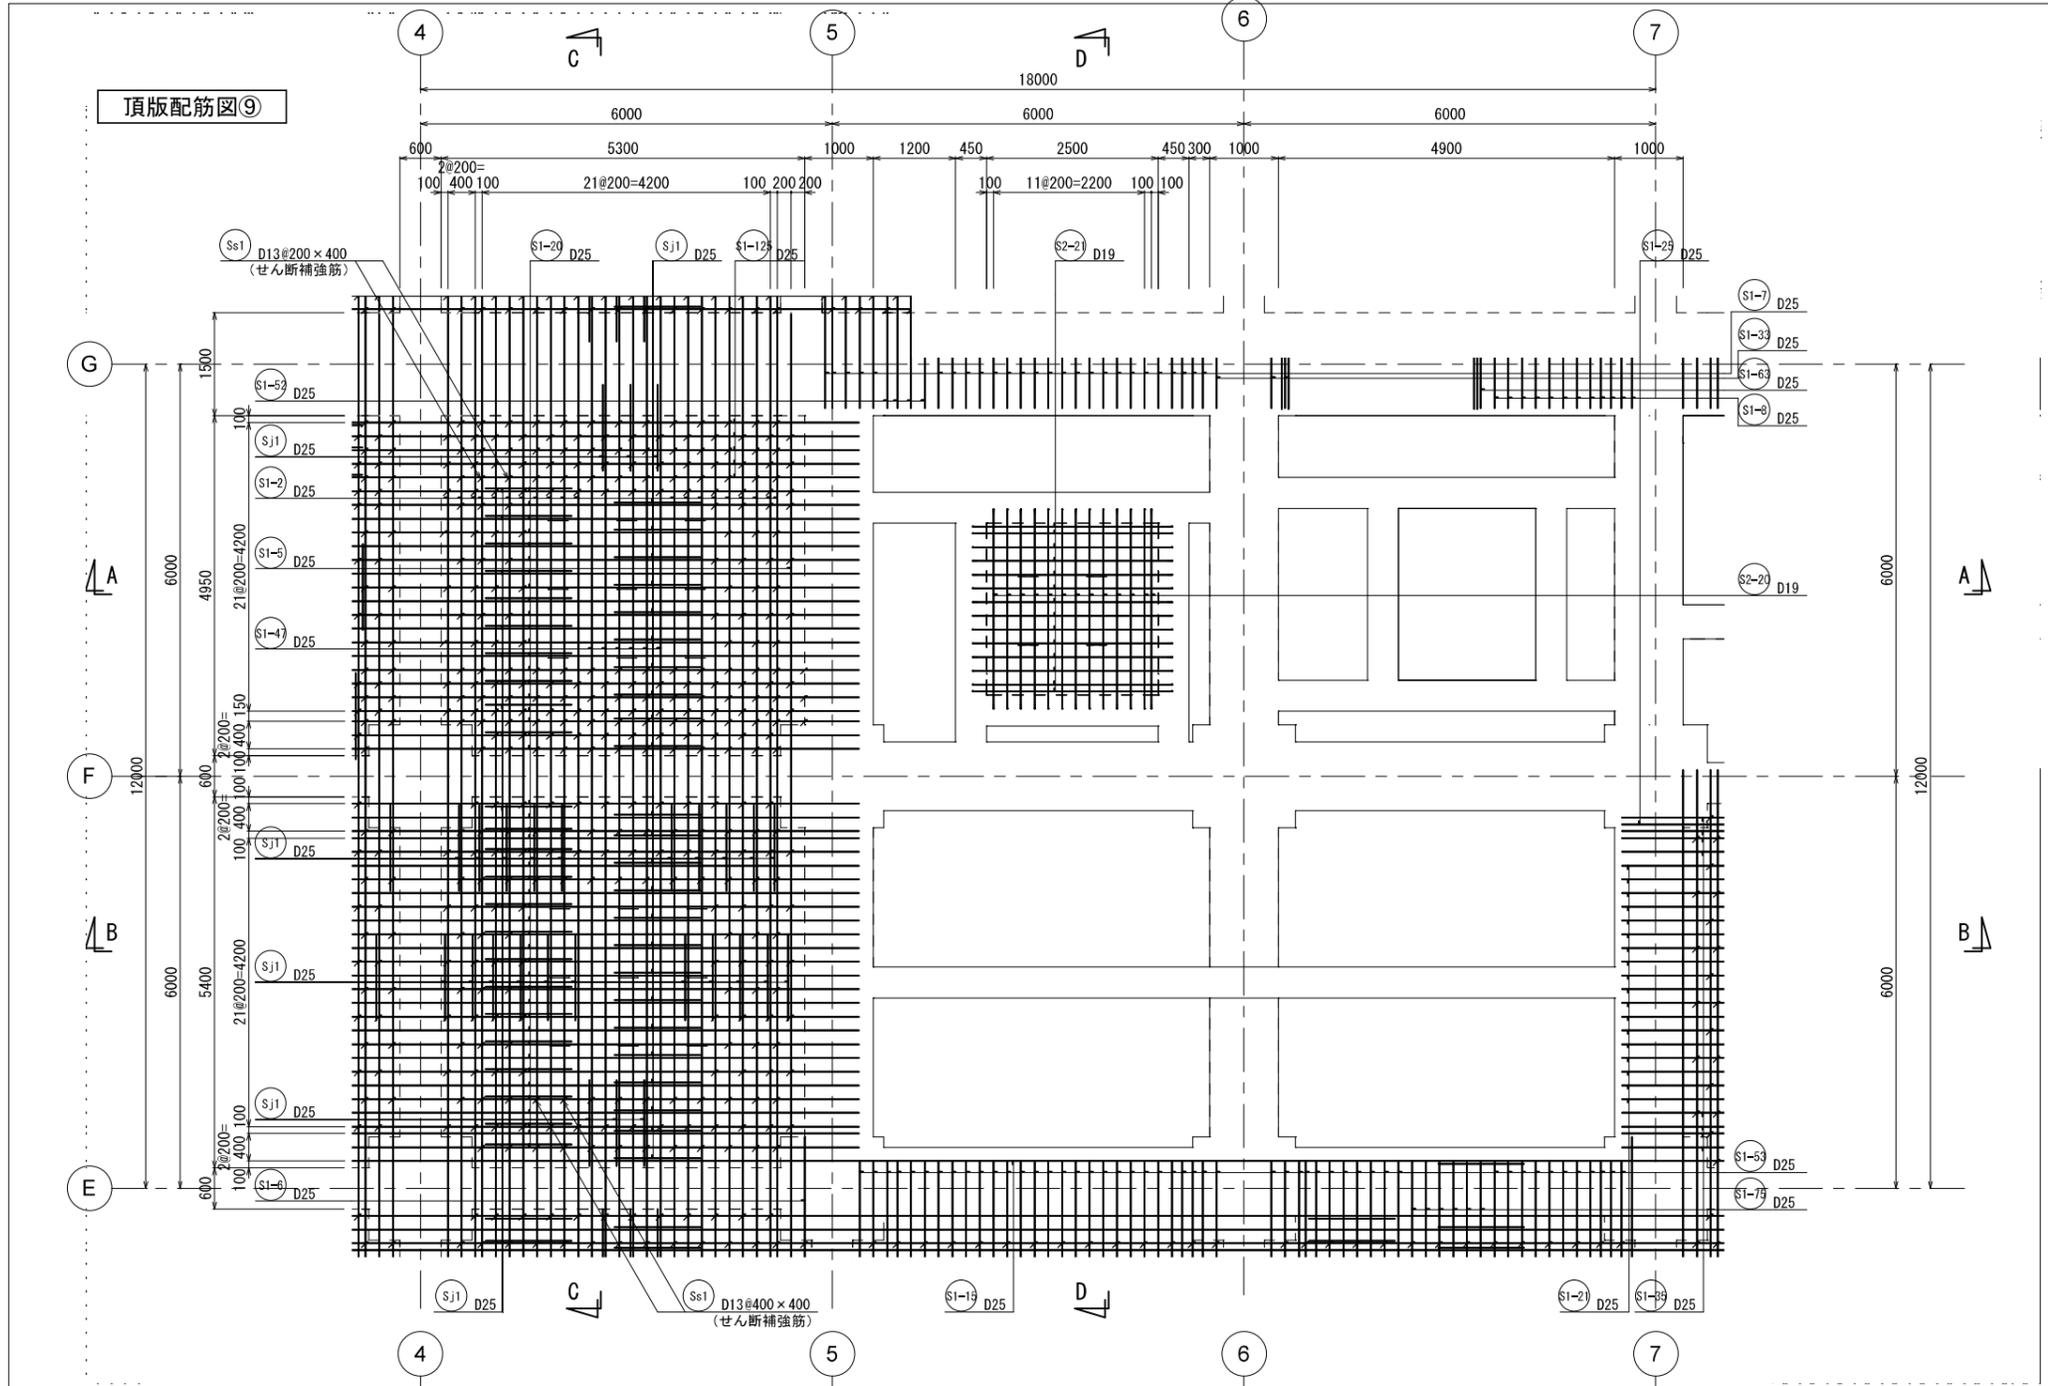


新潟市公共下水道			
業務名	松浜雨水ポンプ場調整池工事		
図面名称	調整池配筋図(99)		
縮尺	1/50	調整年月日	令和3年 月 日
課長	補佐	係長	設計 図面番号 S-155
新潟市下水道部下水道管理センター施設管理課			

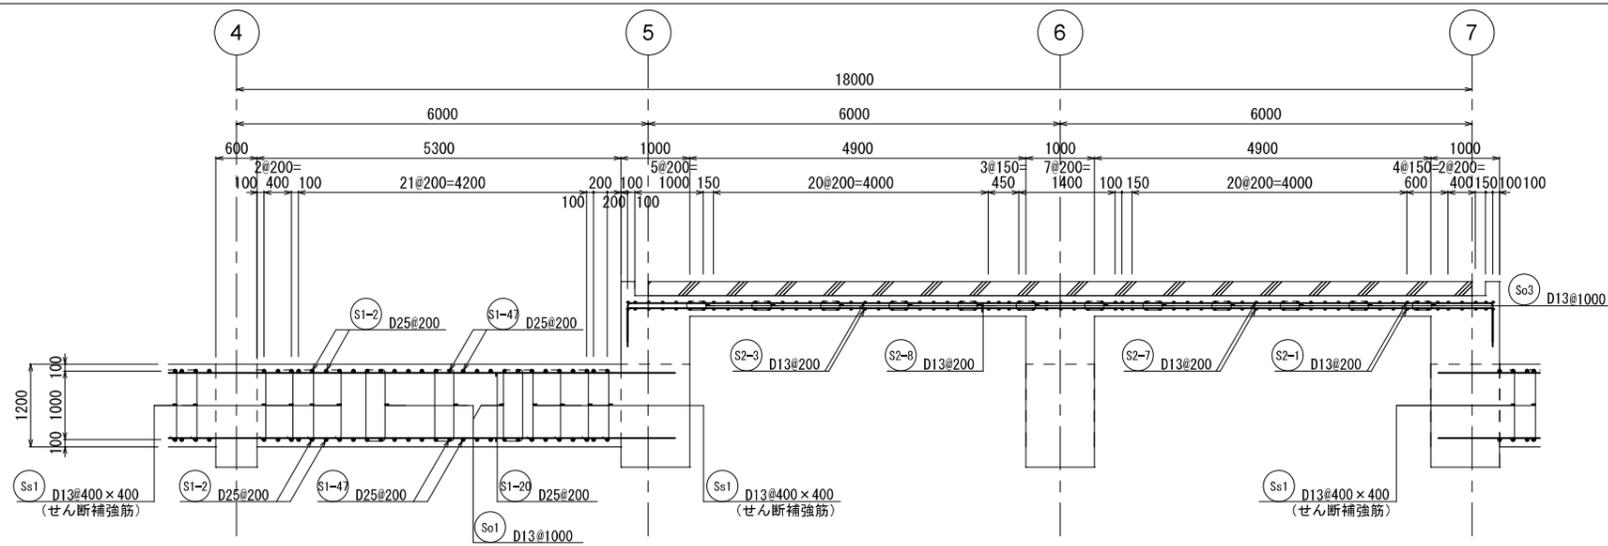

B - B 断面図

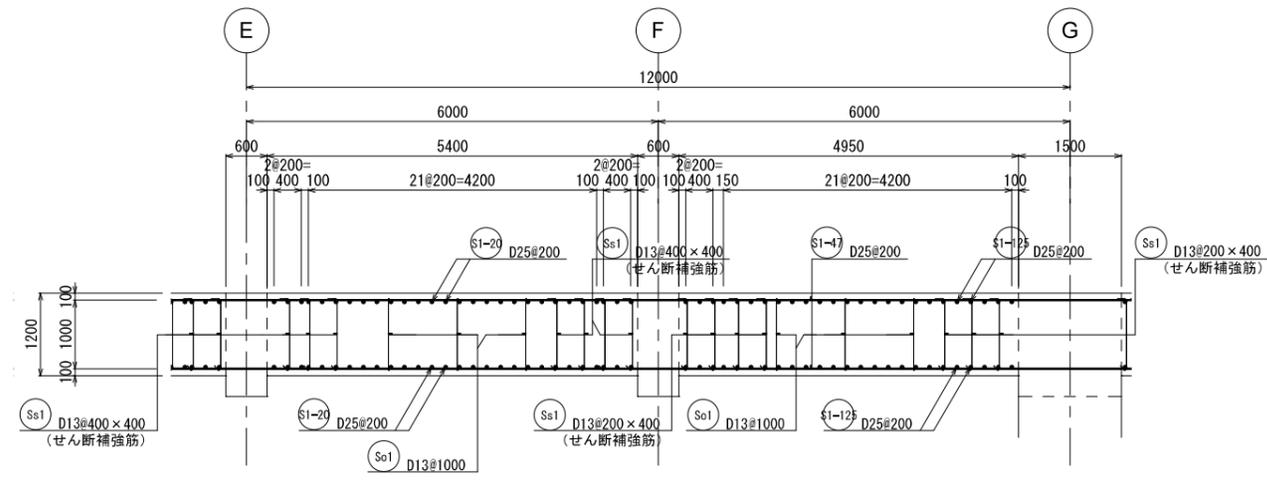



C - C 断面図

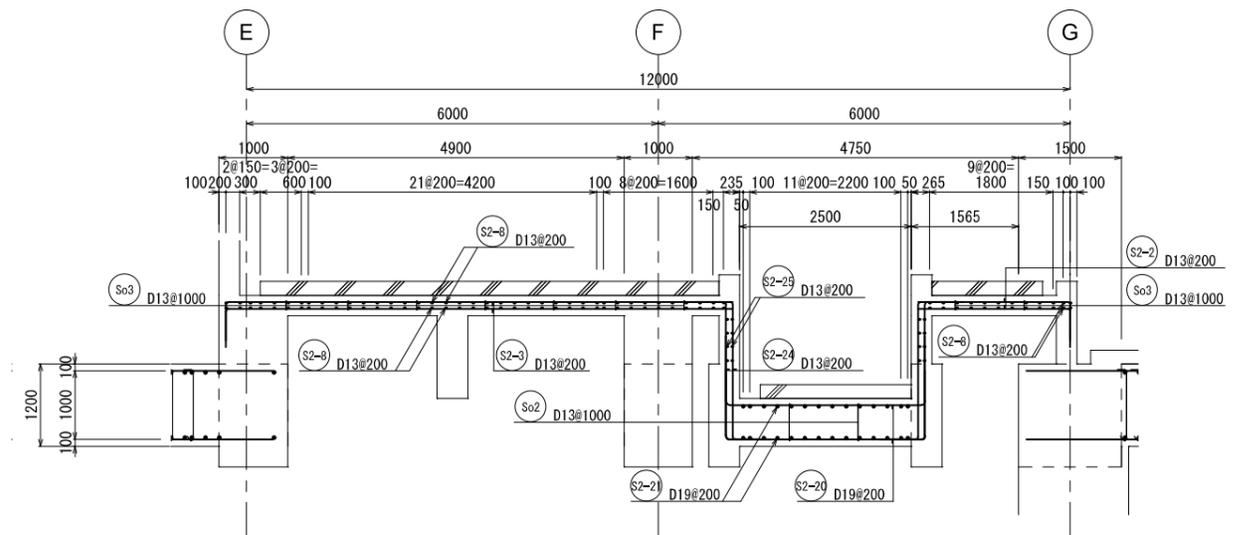

D - D 断面図


新潟市公共下水道				
業務名	松浜雨水ポンプ場調整池工事			
図面名称	調整池配筋図(100)			
縮尺	1/50	調整年月日	令和3年 月 日	
課長	補佐	係長	設計	図面番号 S-156
新潟市下水道部下水道管理センター施設管理課				

頂版配筋図⑩

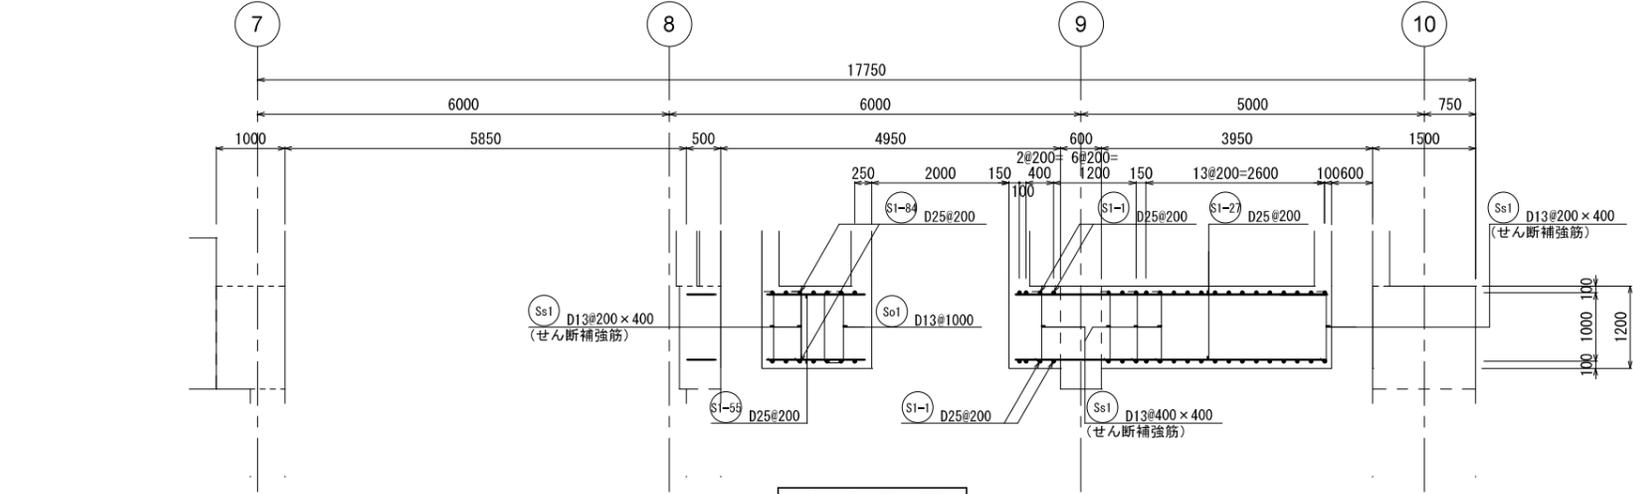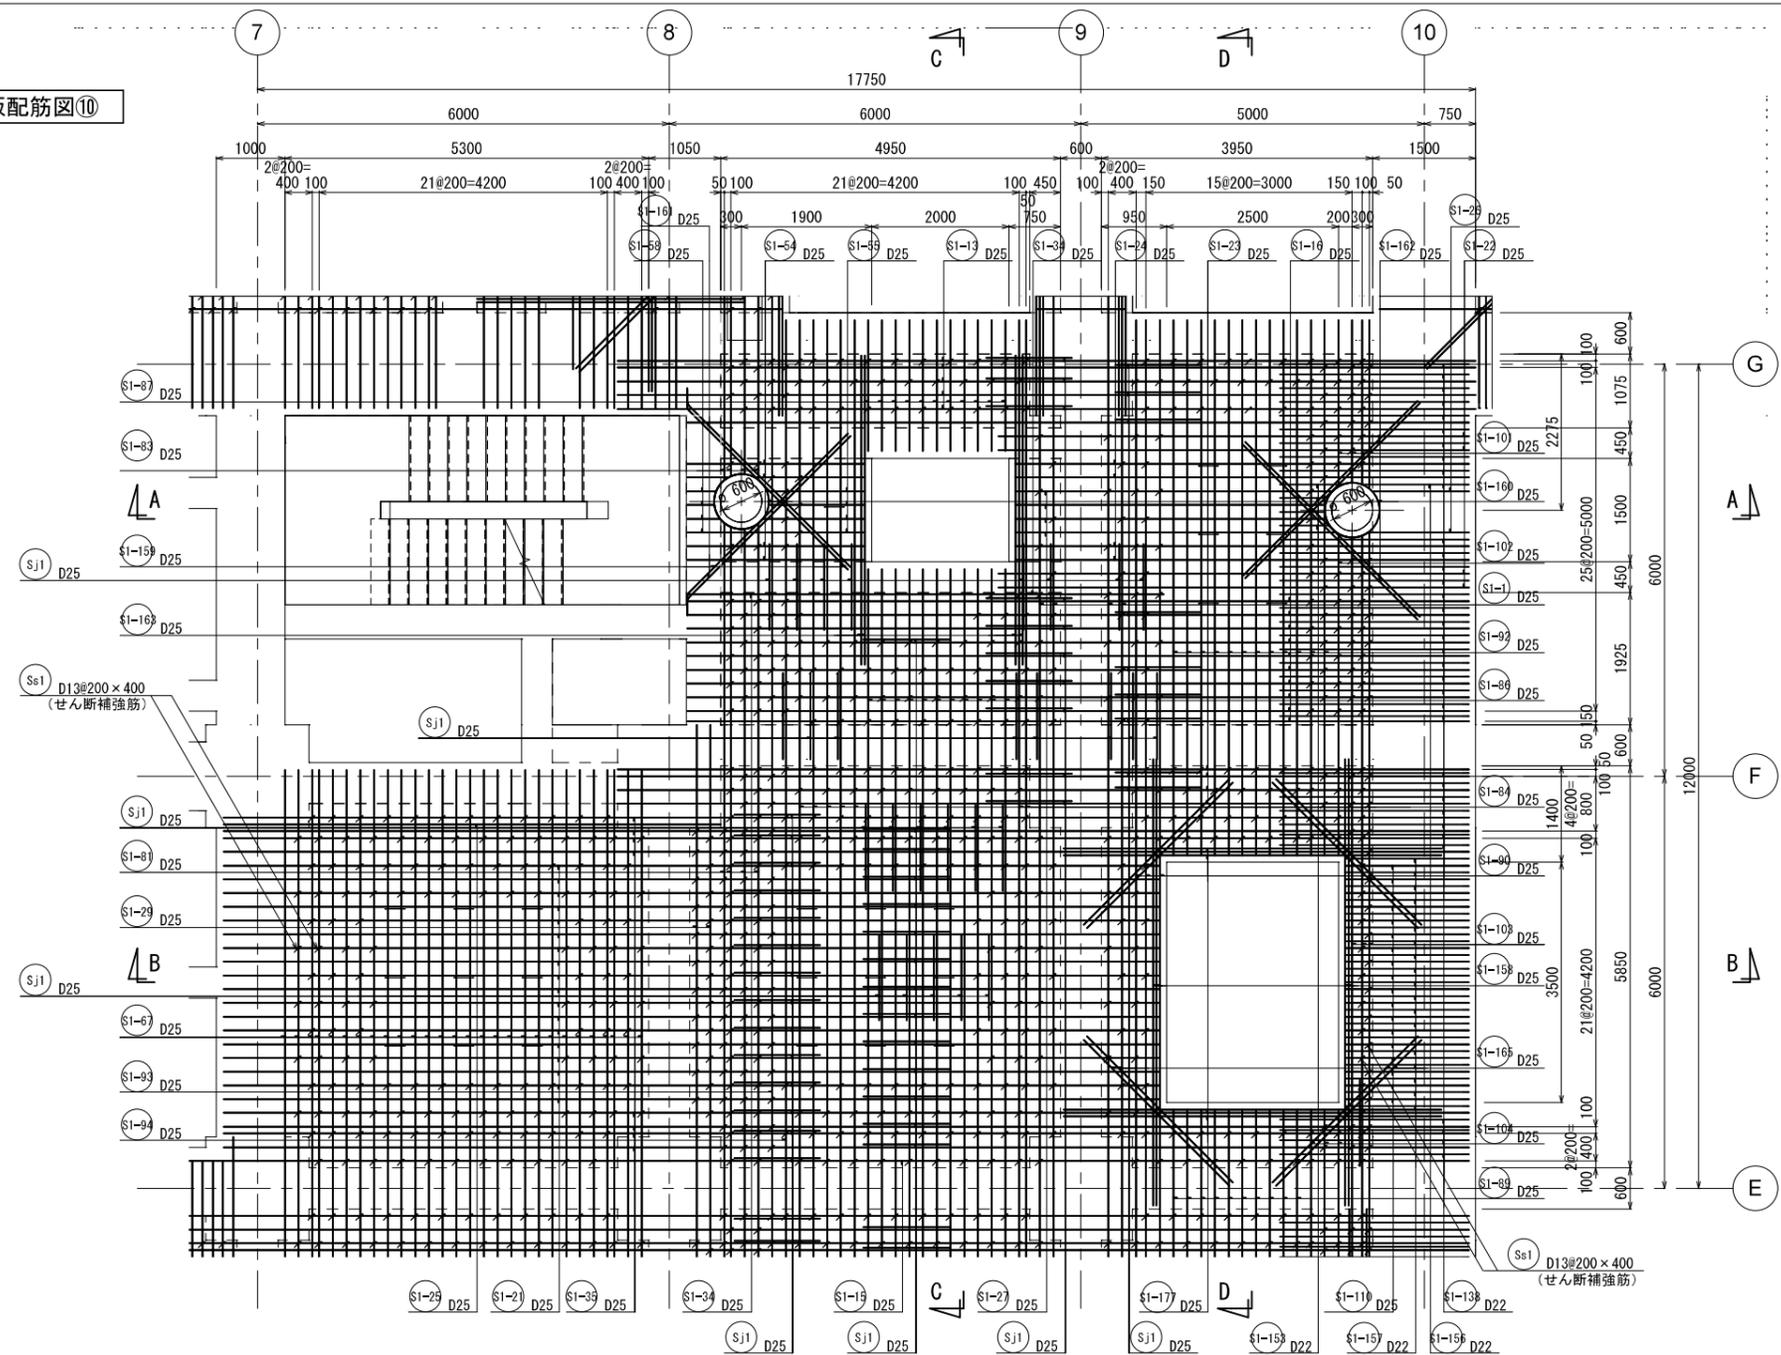



A - A 断面図

KEY PLAN

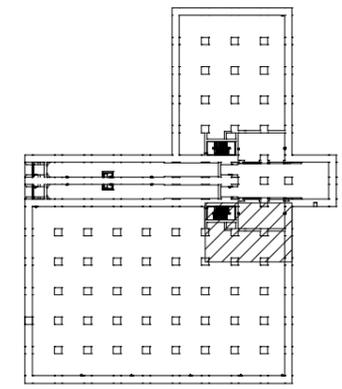


新潟市公共下水道				
業務名	松浜雨水ポンプ場調整池工事			
図面名称	調整池配筋図(101)			
縮尺	1/50	調整年月日	令和3年 月 日	
課長	補佐	係長	設計	図面番号 S-157
新潟市下水道部下水道管理センター施設管理課				

頂版配筋図①

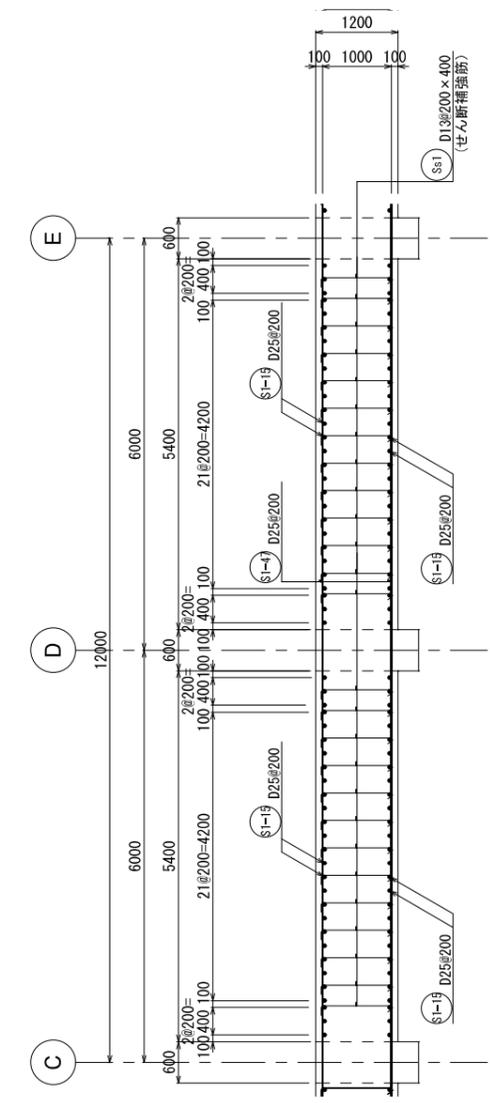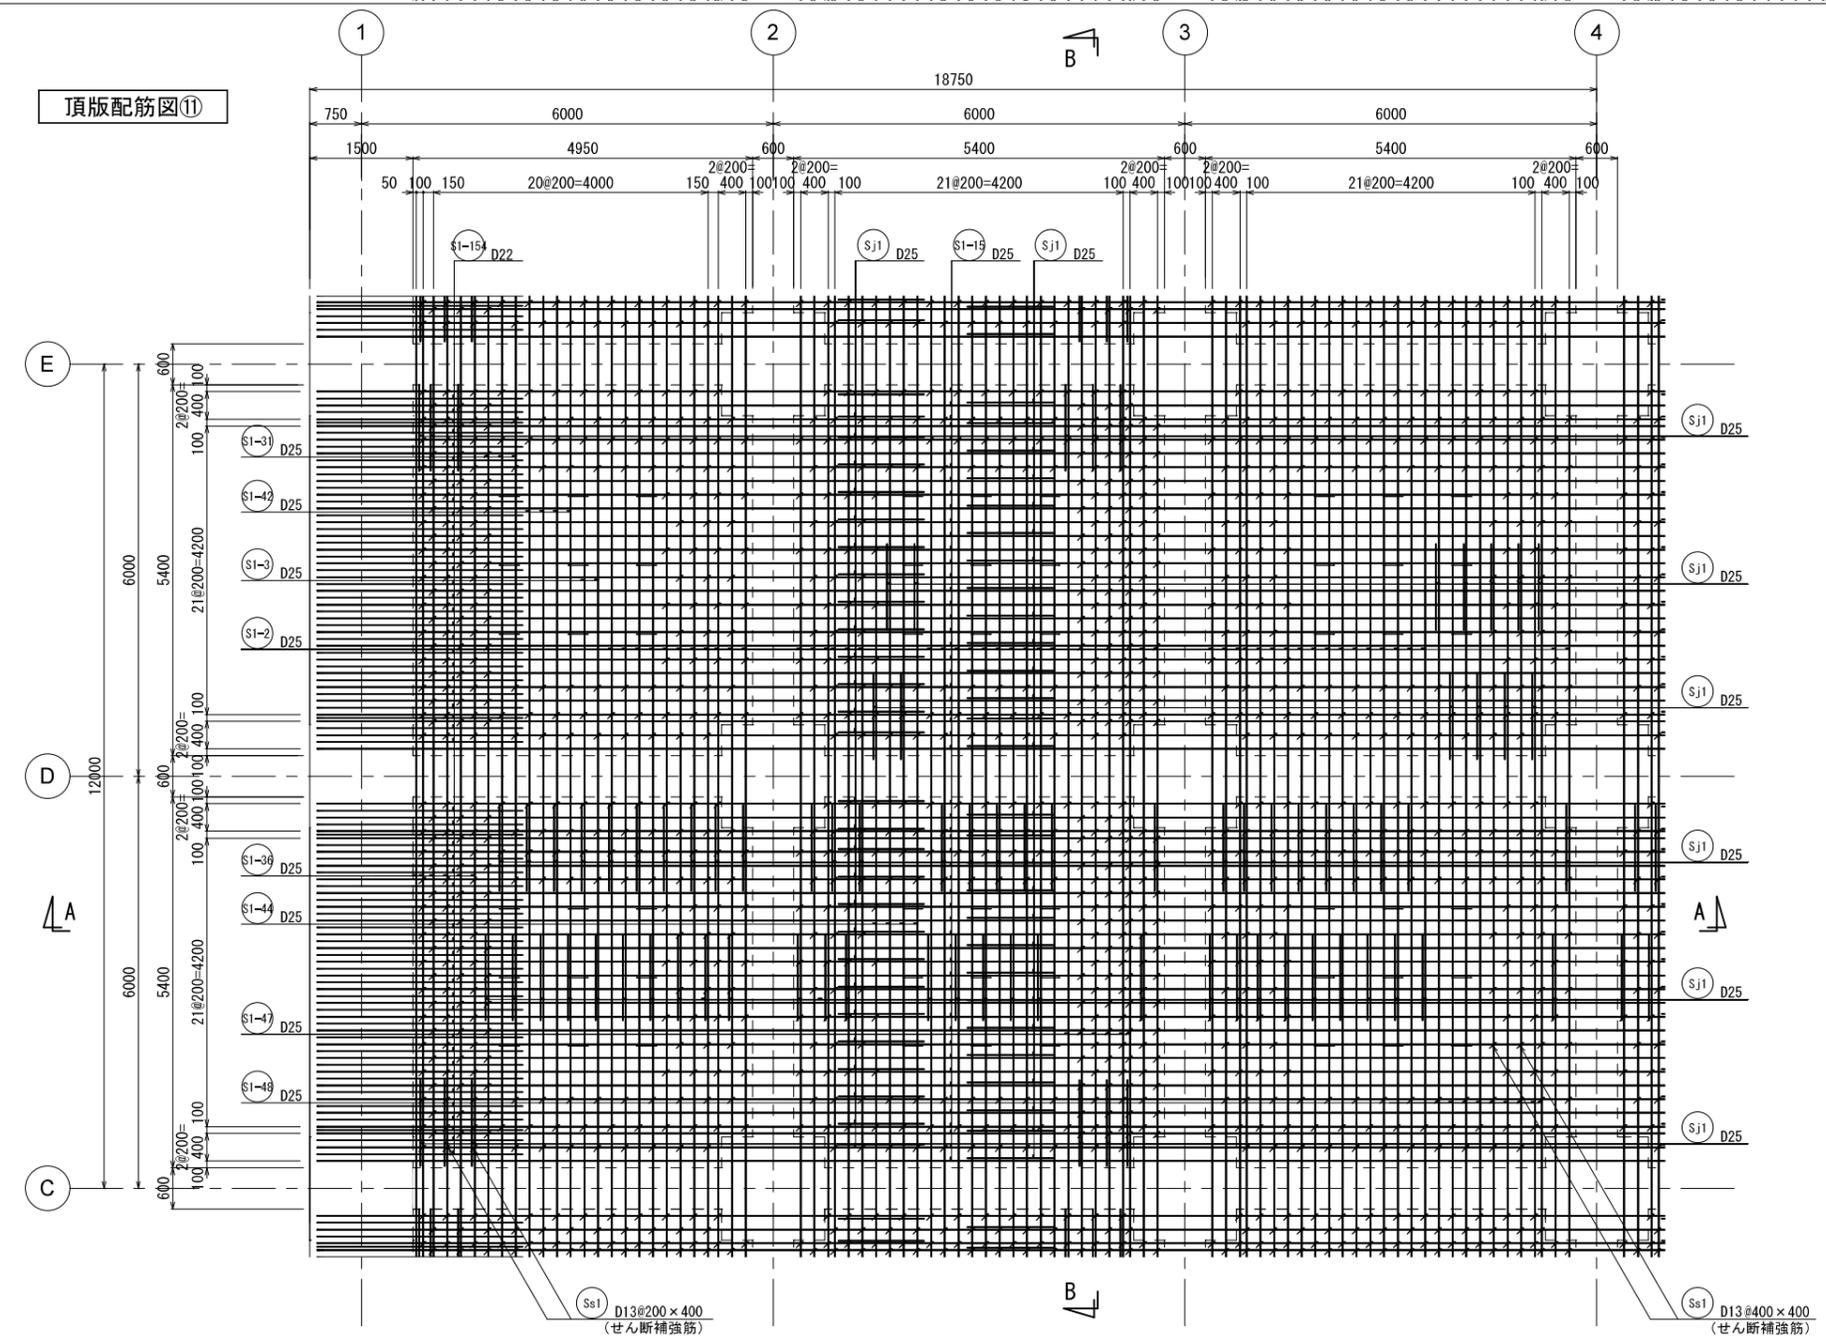


B - B 断面図

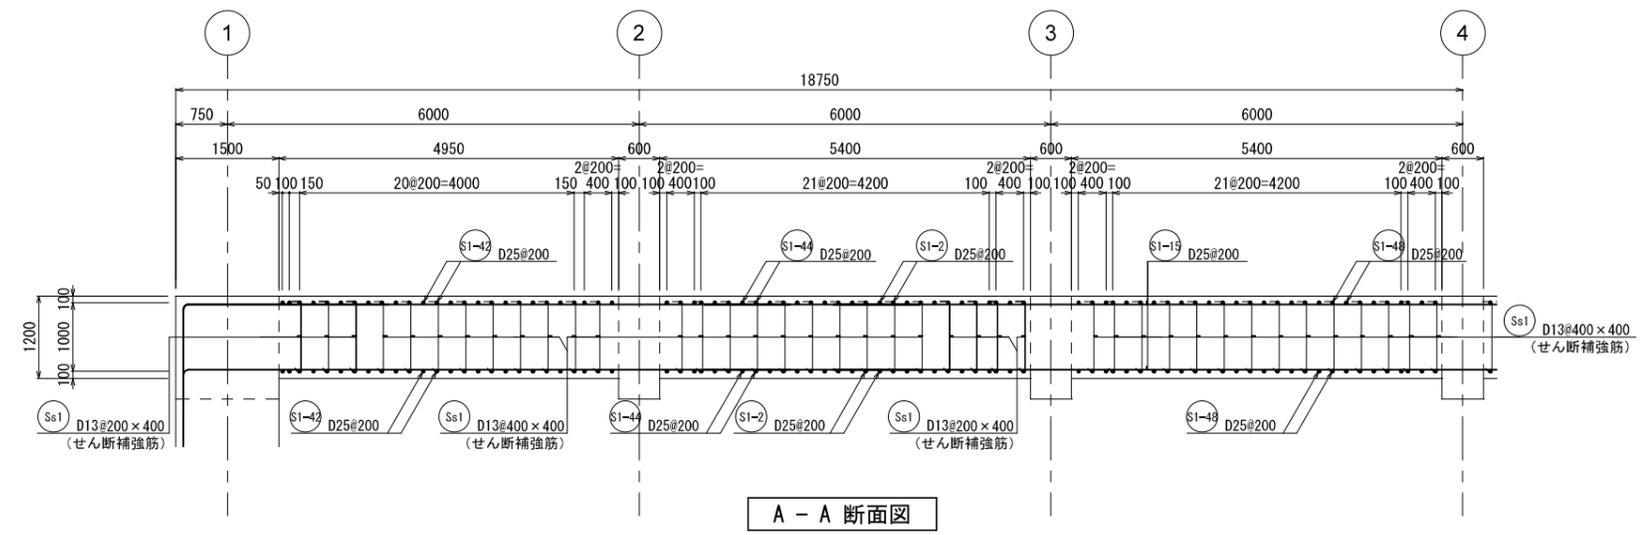



A - A 断面図

KEY PLAN

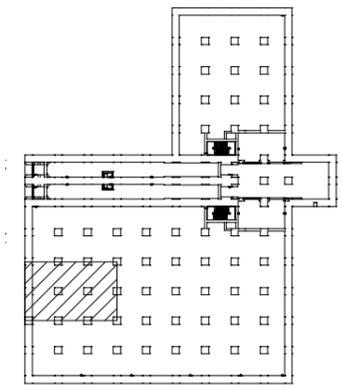


新潟市公共下水道			
業務名	松浜雨水ポンプ場調整池工事		
図面名称	調整池配筋図(103)		
縮尺	1/50	調整年月日	令和3年 月 日
課長	補佐	係長	設計
			図面番号 S-159
新潟市下水道部下水道管理センター施設管理課			

頂版配筋図⑬

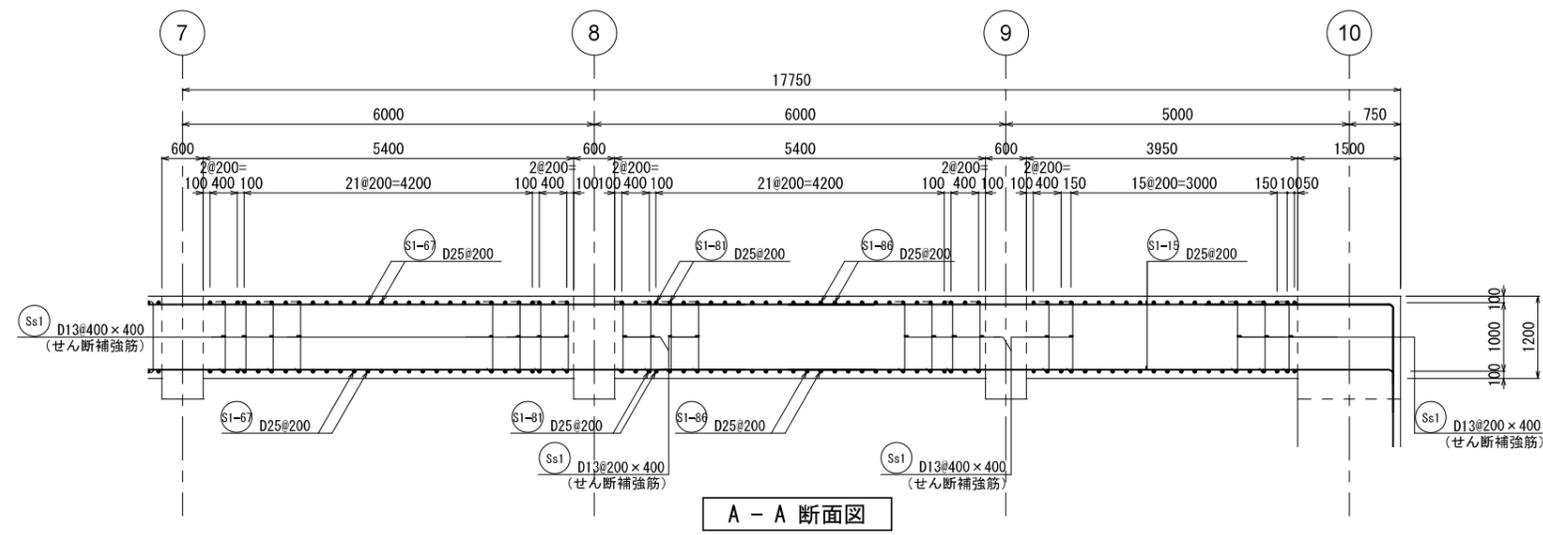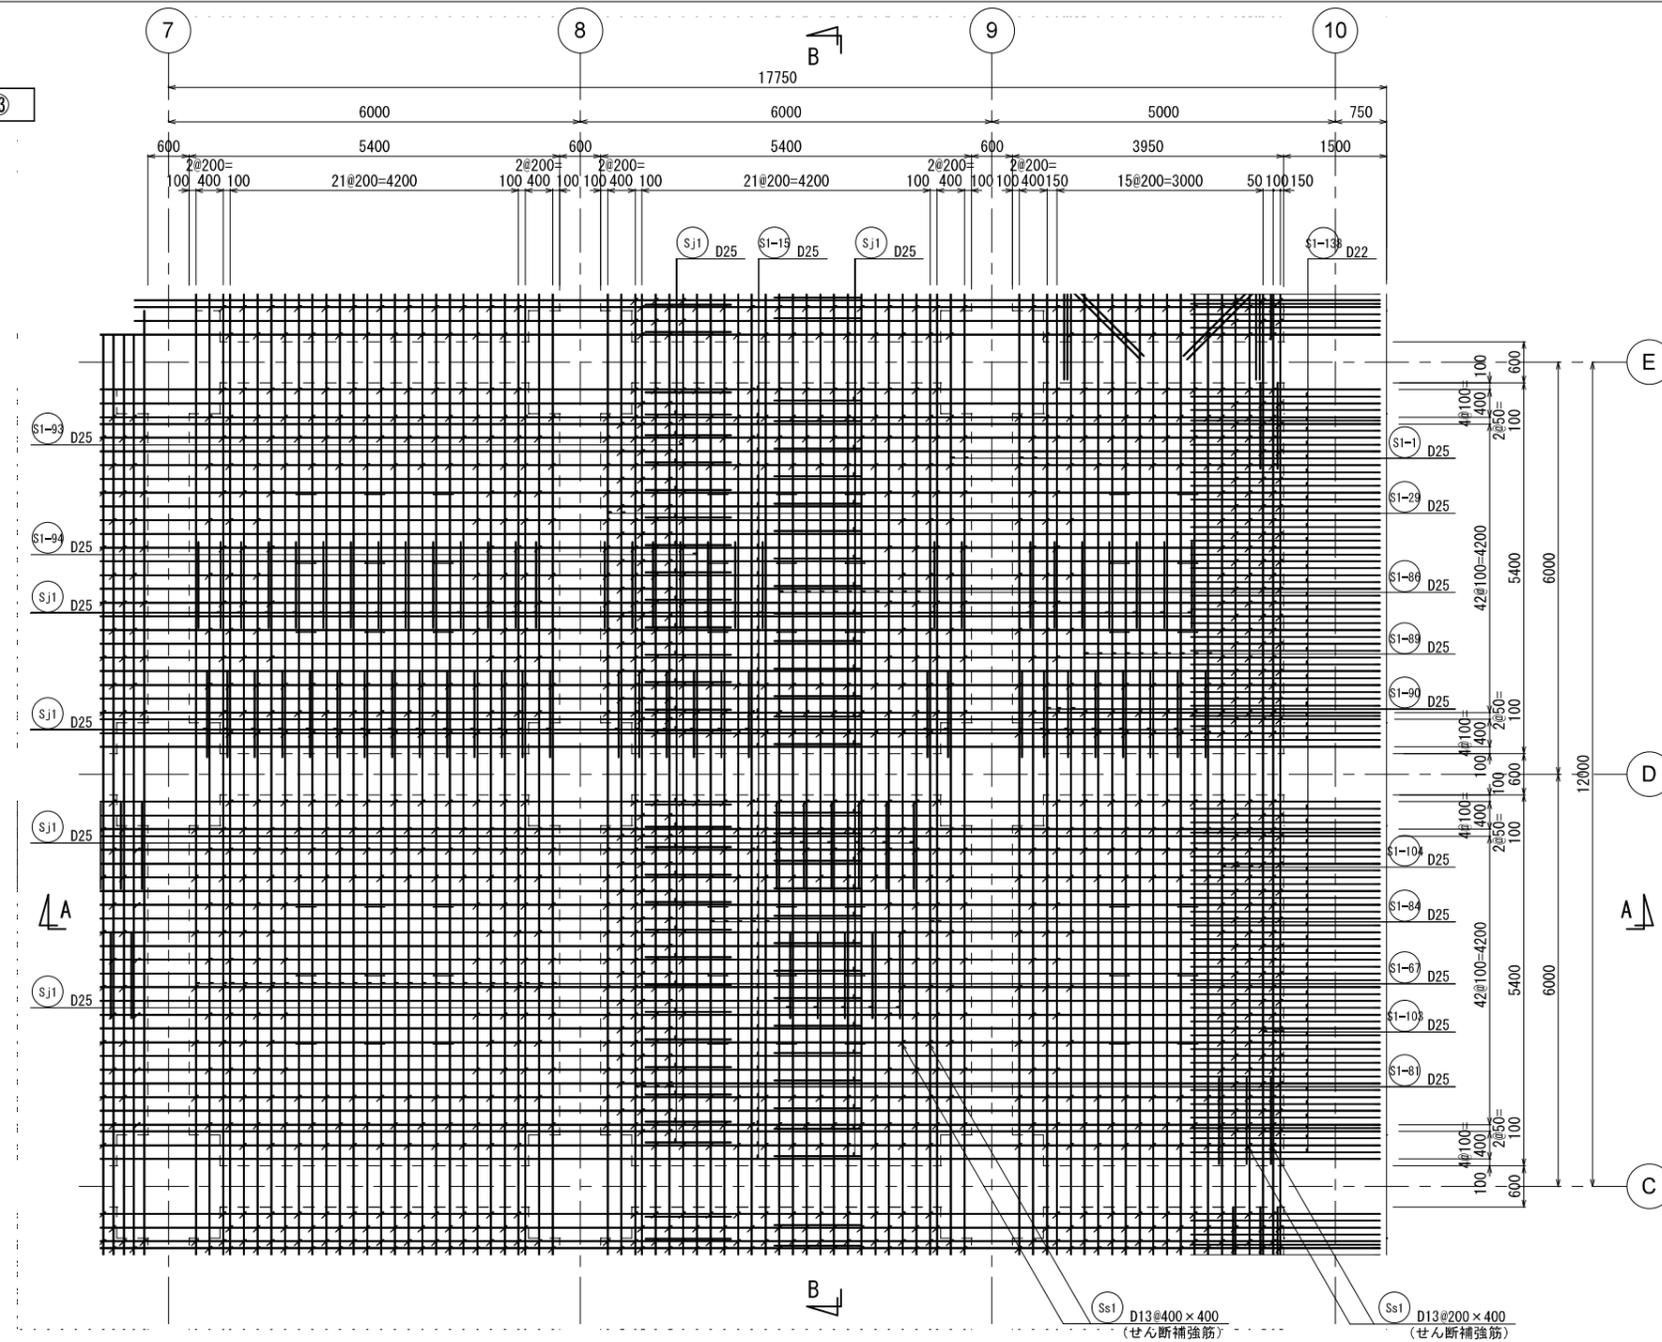


A - A 断面図

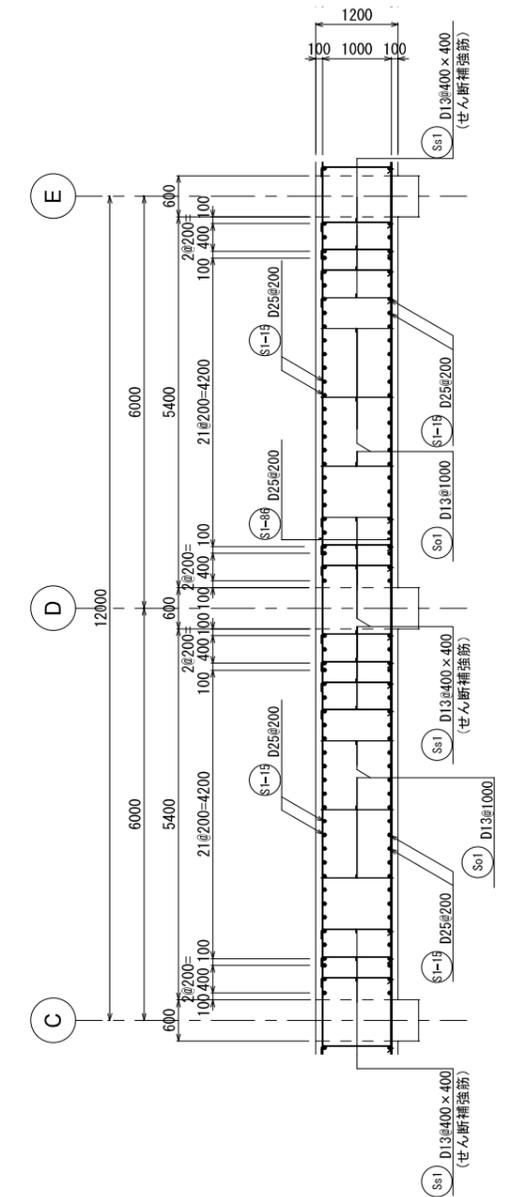



B - B 断面図

KEY PLAN

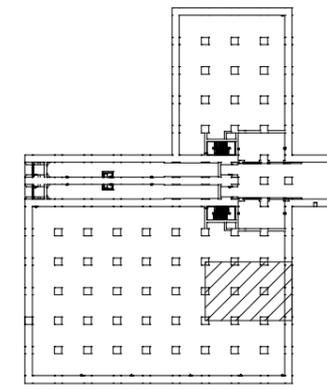


新潟市公共下水道			
業務名	松浜雨水ポンプ場調整池工事		
図面名称	調整池配筋図(105)		
縮尺	1/50	調整年月日	令和3年 月 日
課長	補佐	係長	設計
			図面番号 S-161
新潟市下水道部下水道管理センター施設管理課			


頂版配筋図⑭

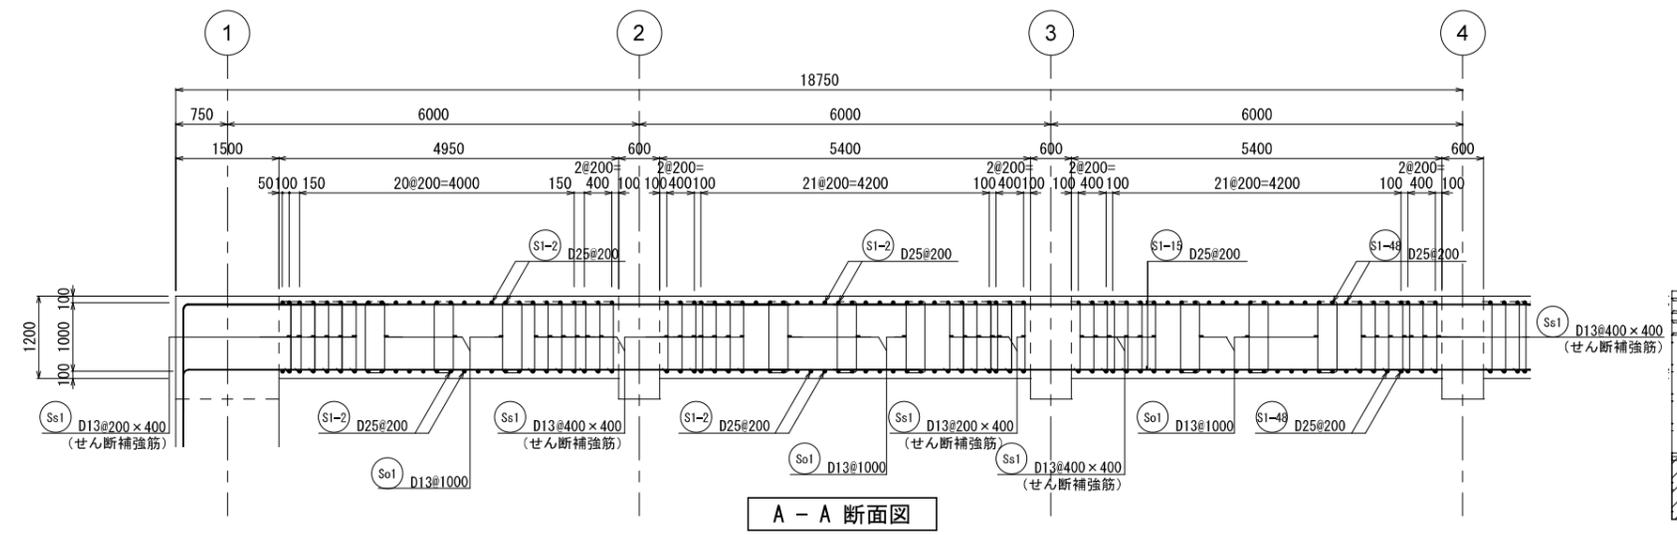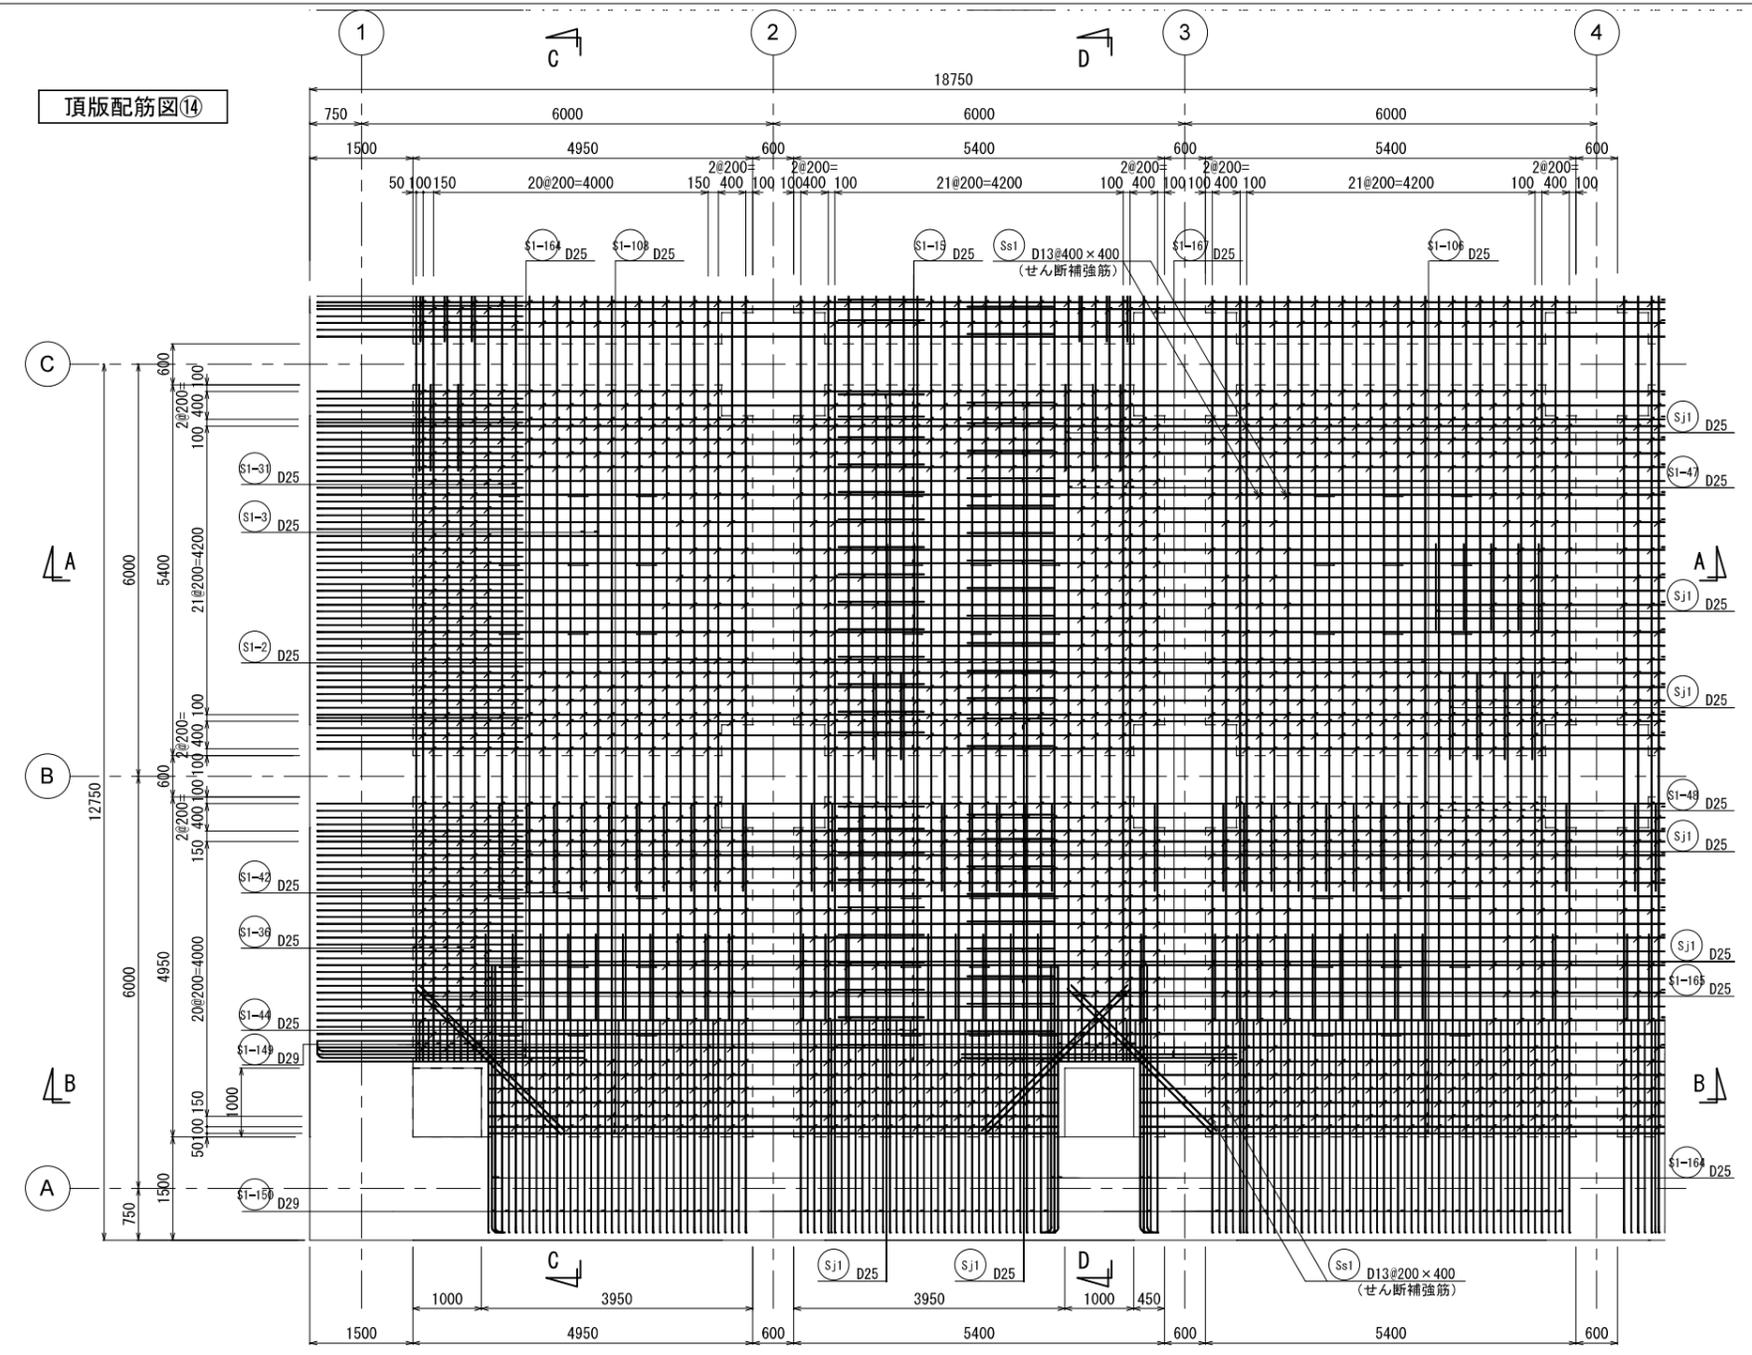


KEY PLAN

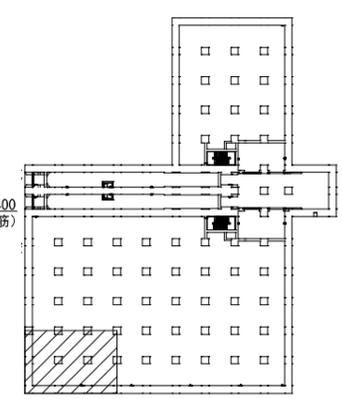


新潟市公共下水道			
業務名	松浜雨水ポンプ場調整池工事		
図面名称	調整池配筋図(106)		
縮尺	1/50	調整年月日	令和3年 月 日
課長	補佐	係長	設計 図面番号 S-162
新潟市下水道部下水道管理センター施設管理課			

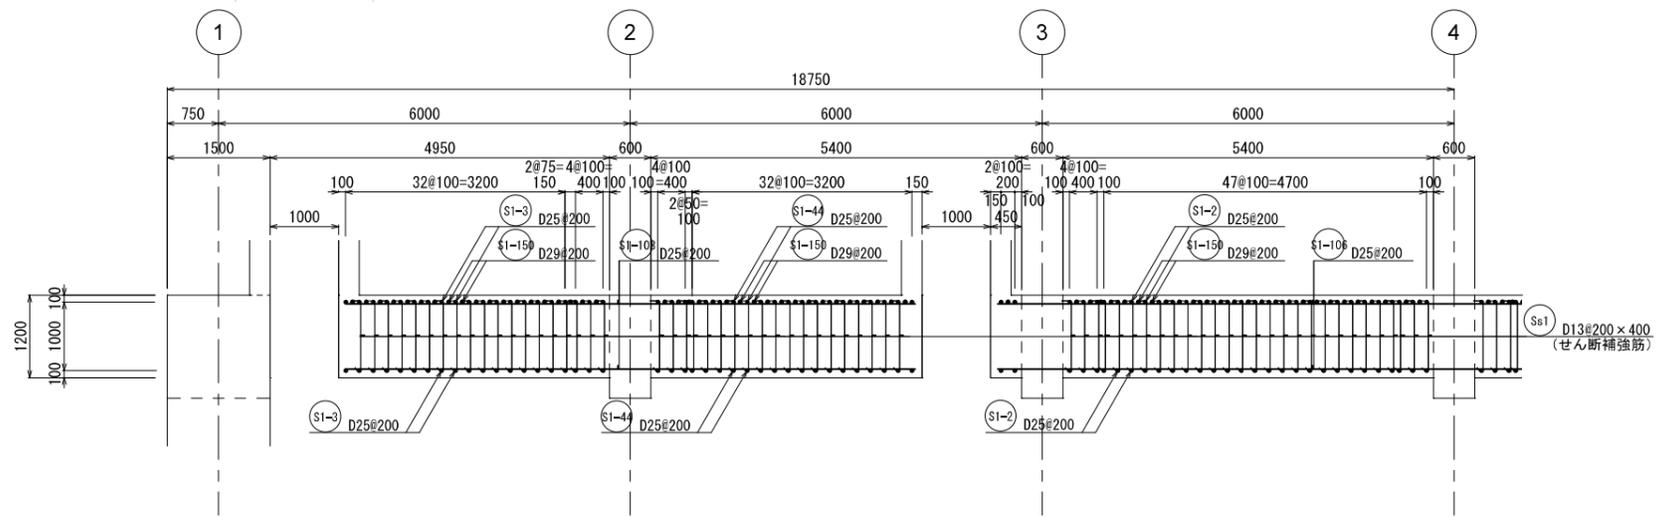

B - B 断面図

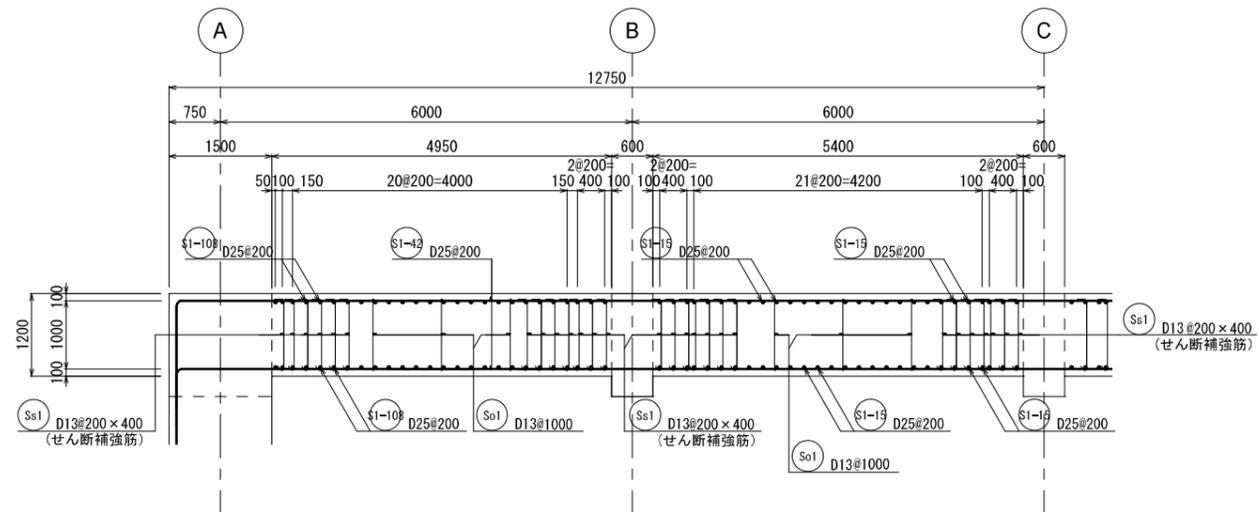



C - C 断面図

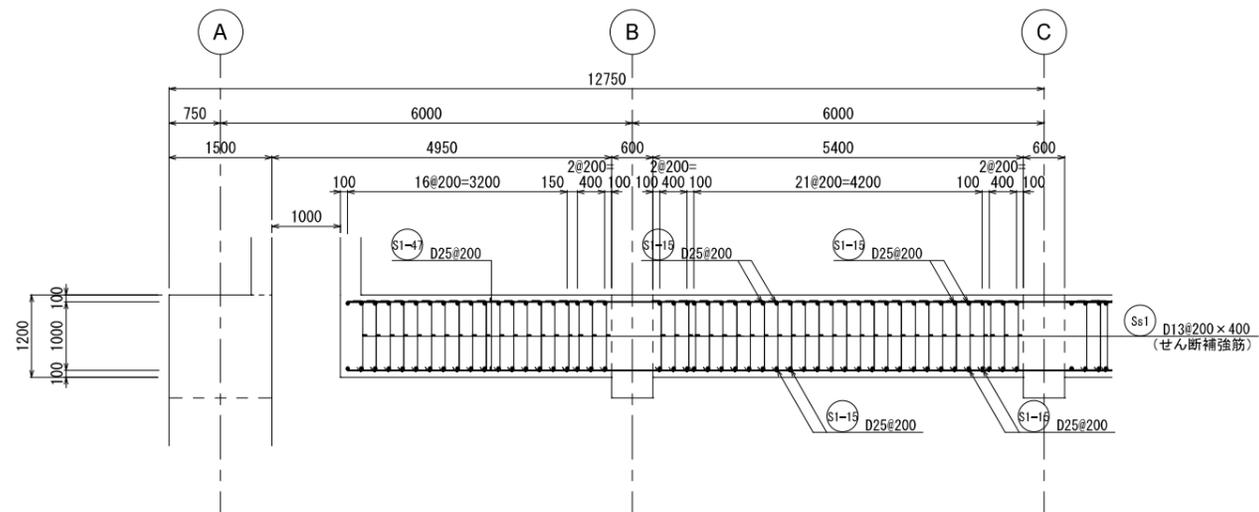

D - D 断面図


新潟市公共下水道				
業務名	松浜雨水ポンプ場調整池工事			
図面名称	調整池配筋図(107)			
縮尺	1/50	調整年月日	令和3年 月 日	
課長	補佐	係長	設計	図面番号 S-163
新潟市下水道部下水道管理センター施設管理課				

頂版配筋図⑮

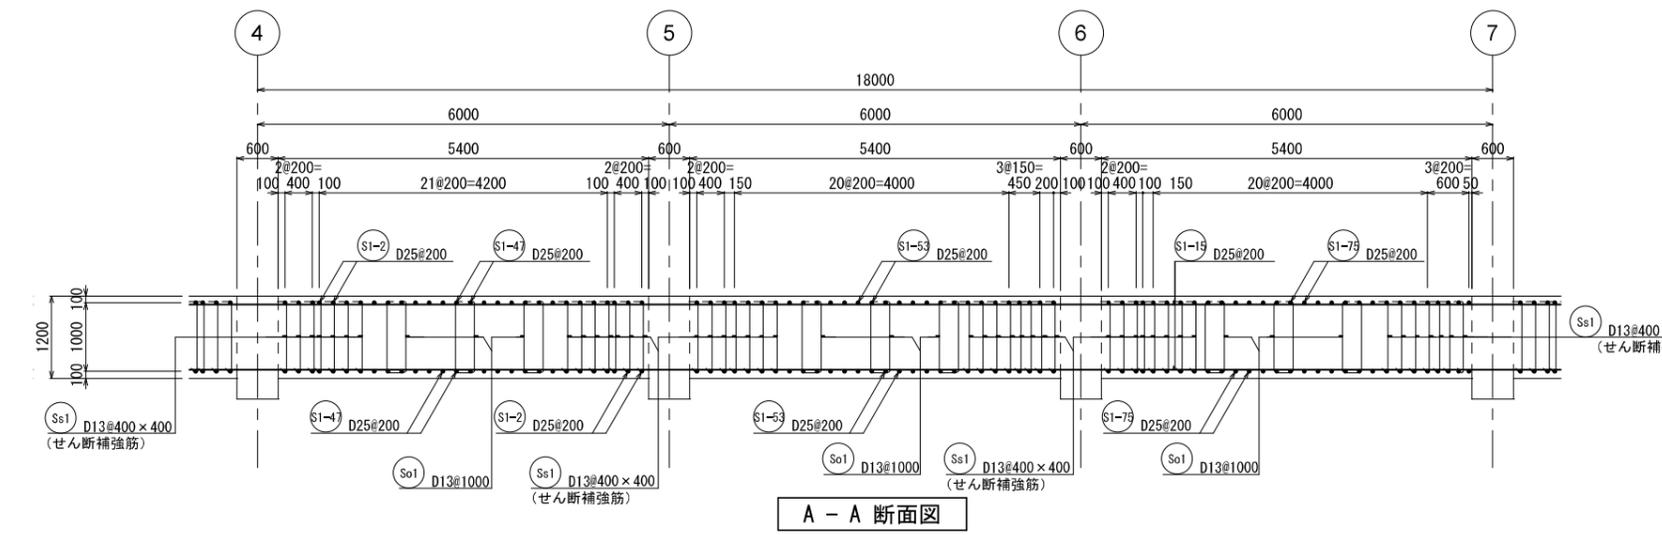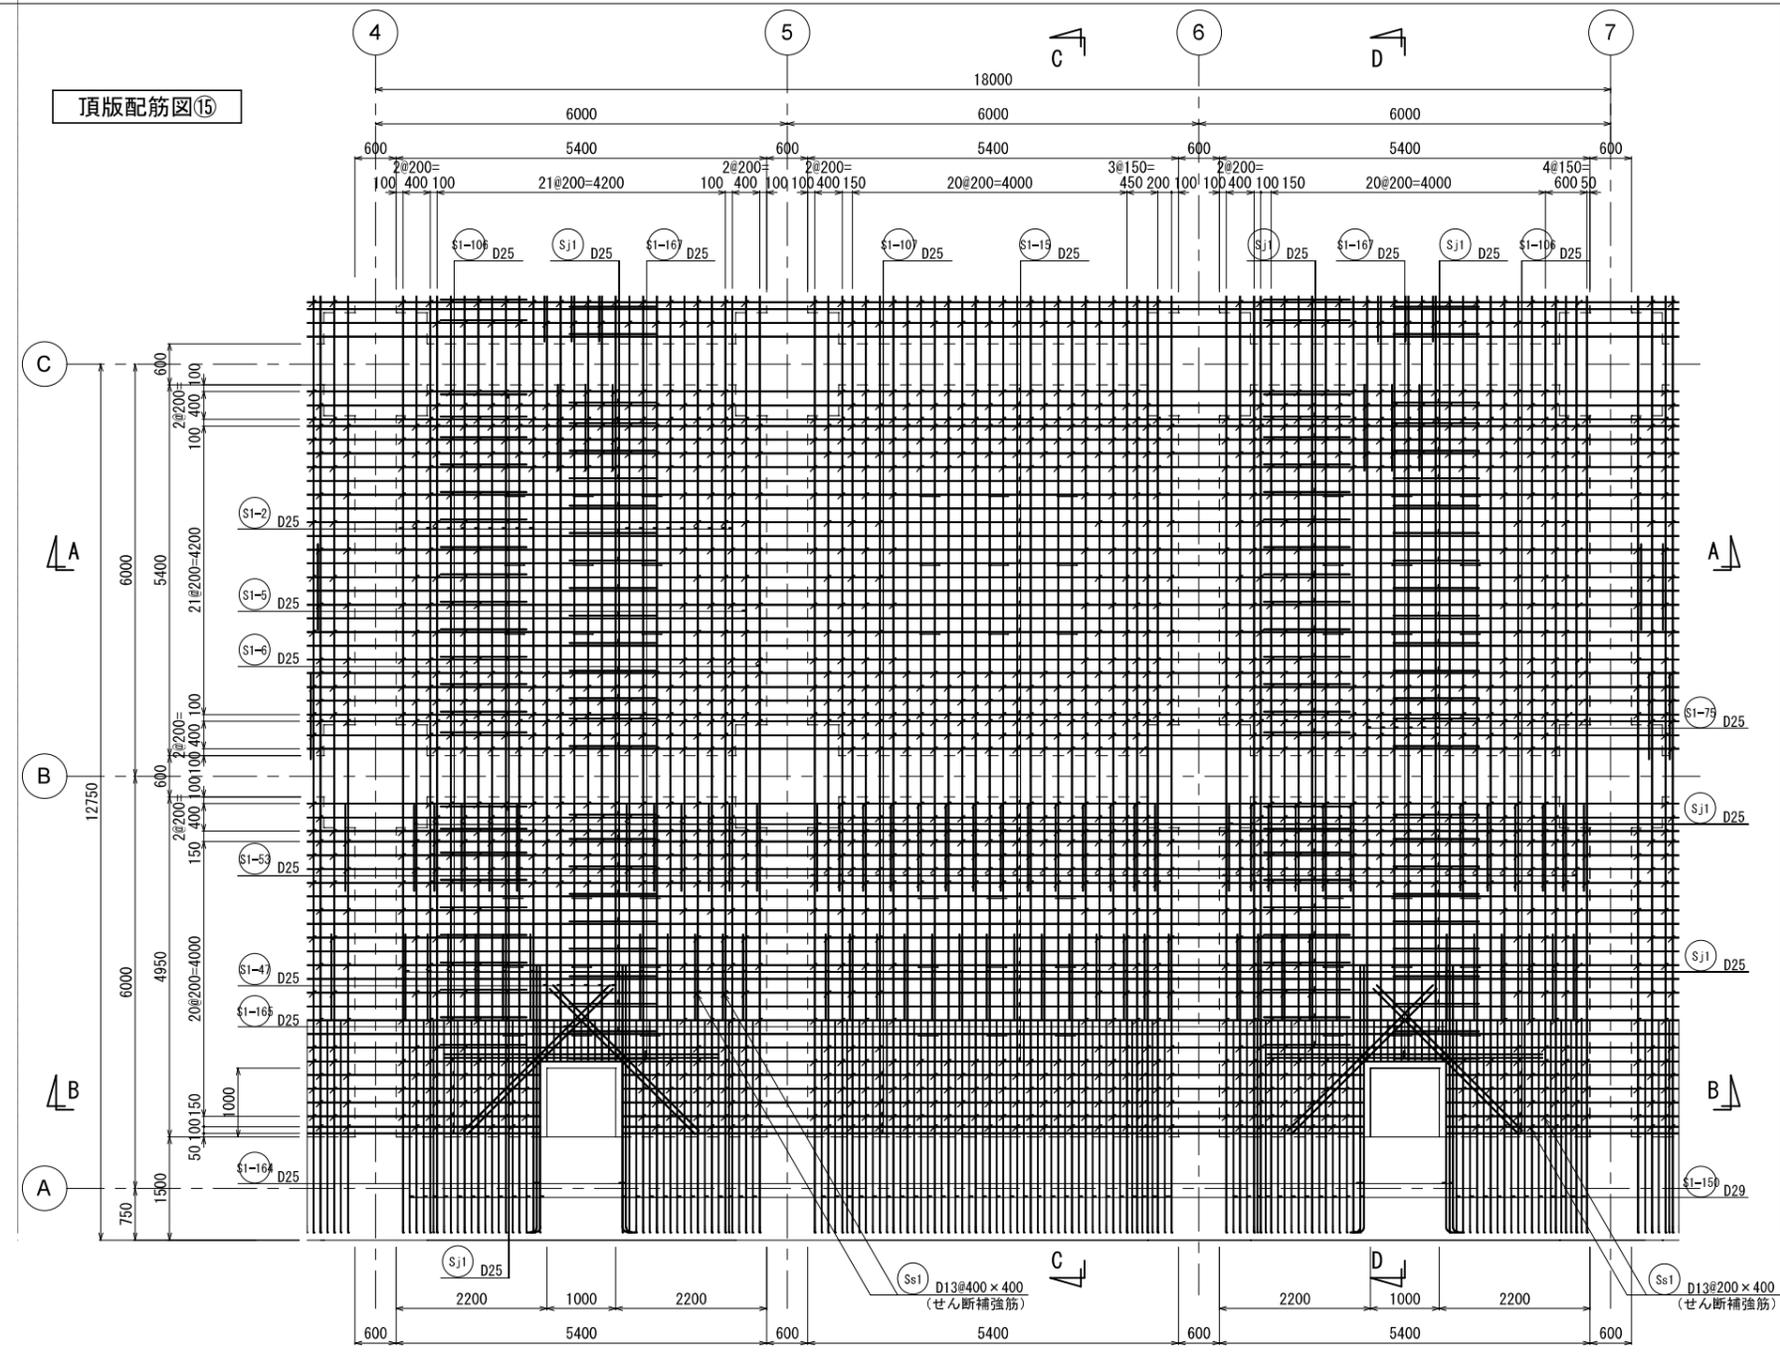


A - A 断面図


KEY PLAN

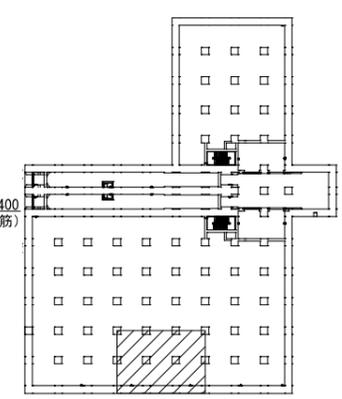


新潟市公共下水道				
業務名	松浜雨水ポンプ場調整池工事			
図面名称	調整池配筋図(108)			
縮尺	1/50	調整年月日	令和3年 月 日	
課長	補佐	係長	設計	図面番号 S-164
新潟市下水道部下水道管理センター施設管理課				

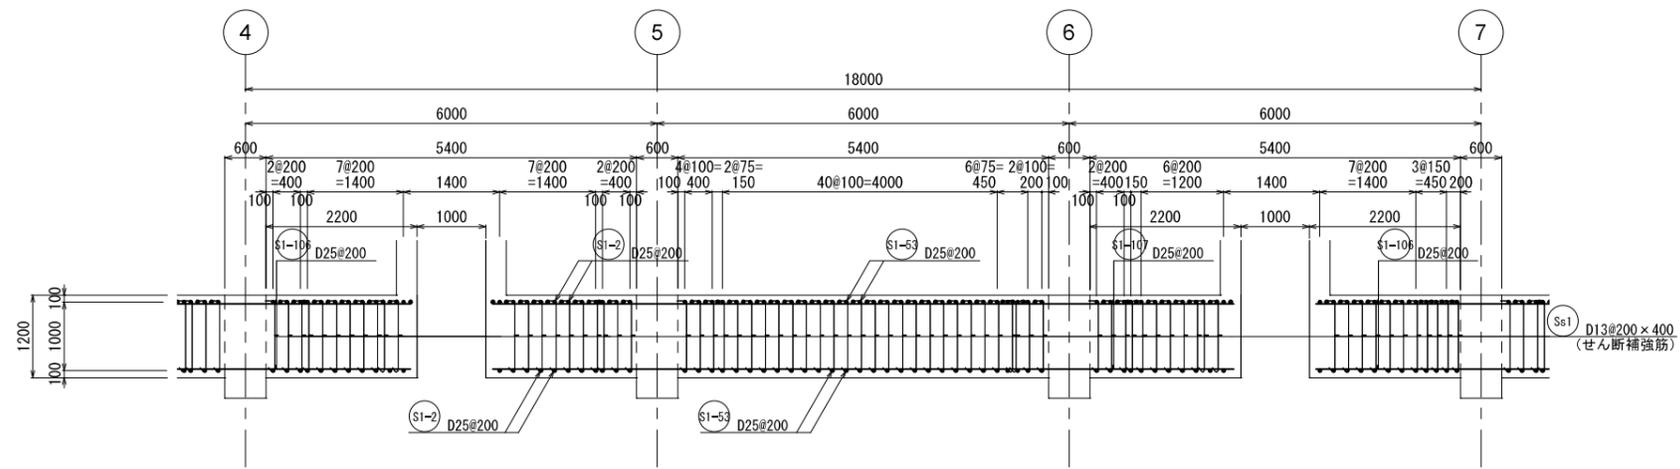

B - B 断面図

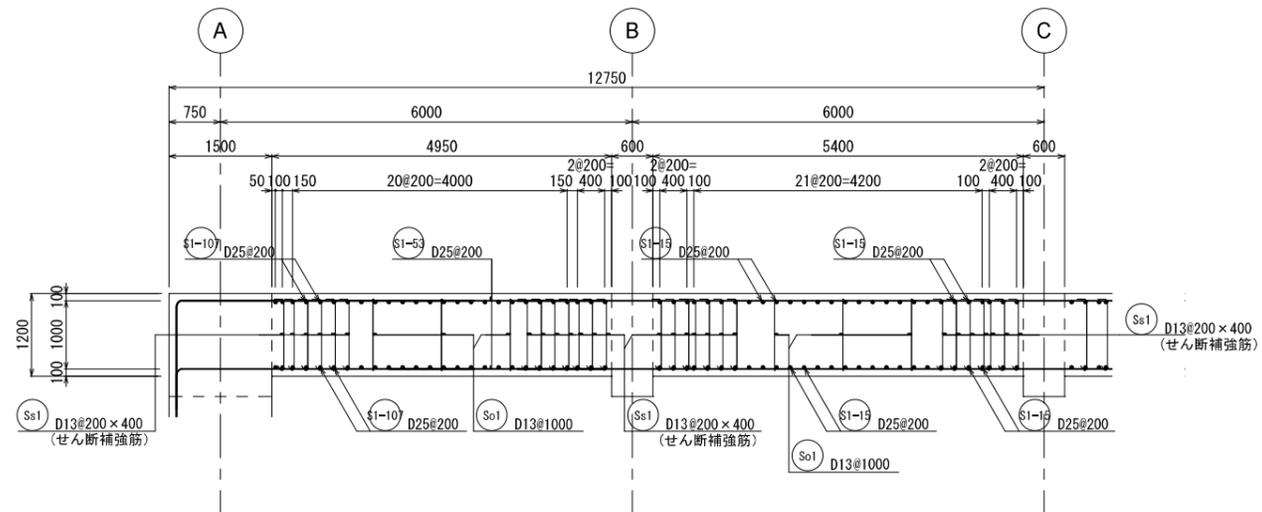



C - C 断面図

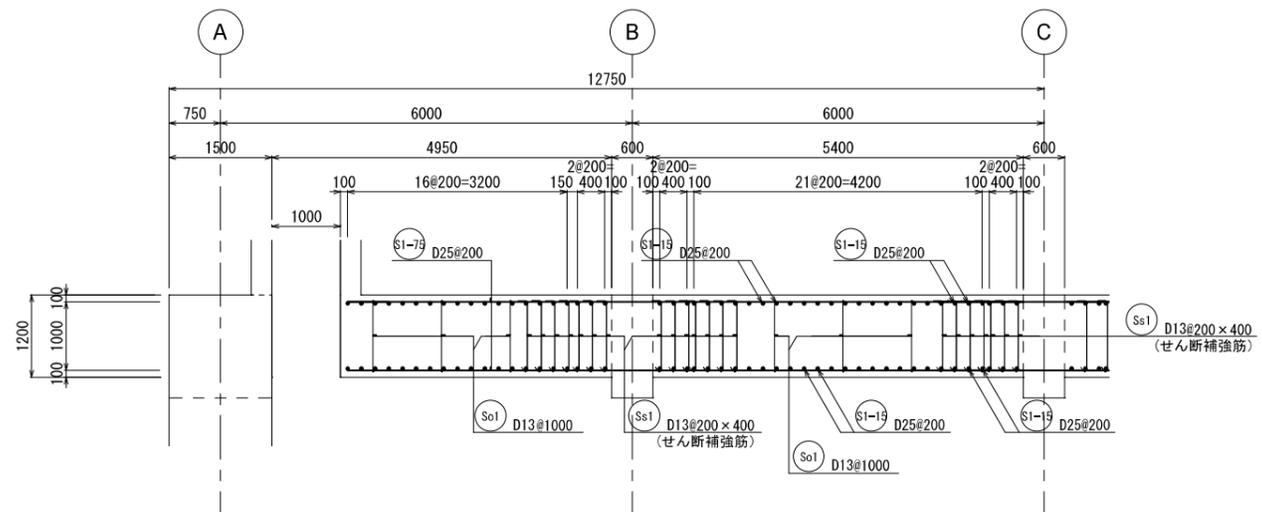


D - D 断面図

新潟市公共下水道				
業務名	松浜雨水ポンプ場調整池工事			
図面名称	調整池配筋図(109)			
縮尺	1/50	調整年月日	令和3年 月 日	
課長	補佐	係長	設計	図面番号 S-165
新潟市下水道部下水道管理センター施設管理課				


頂版配筋図⑬

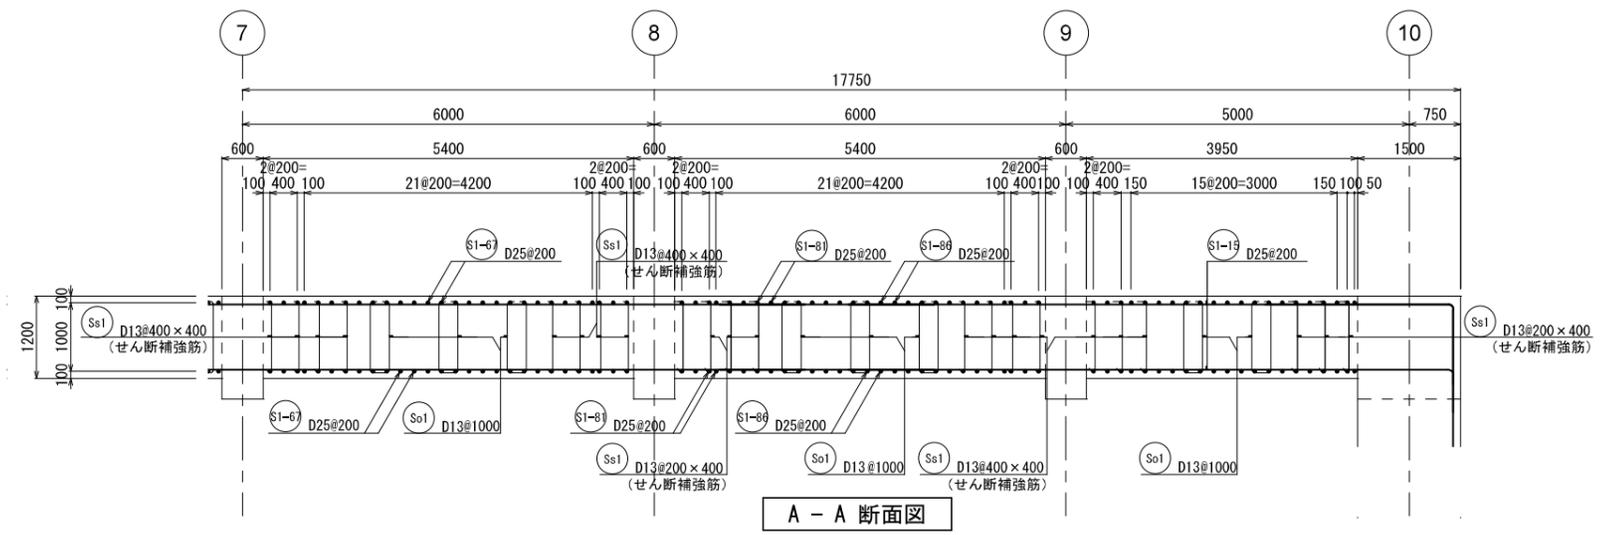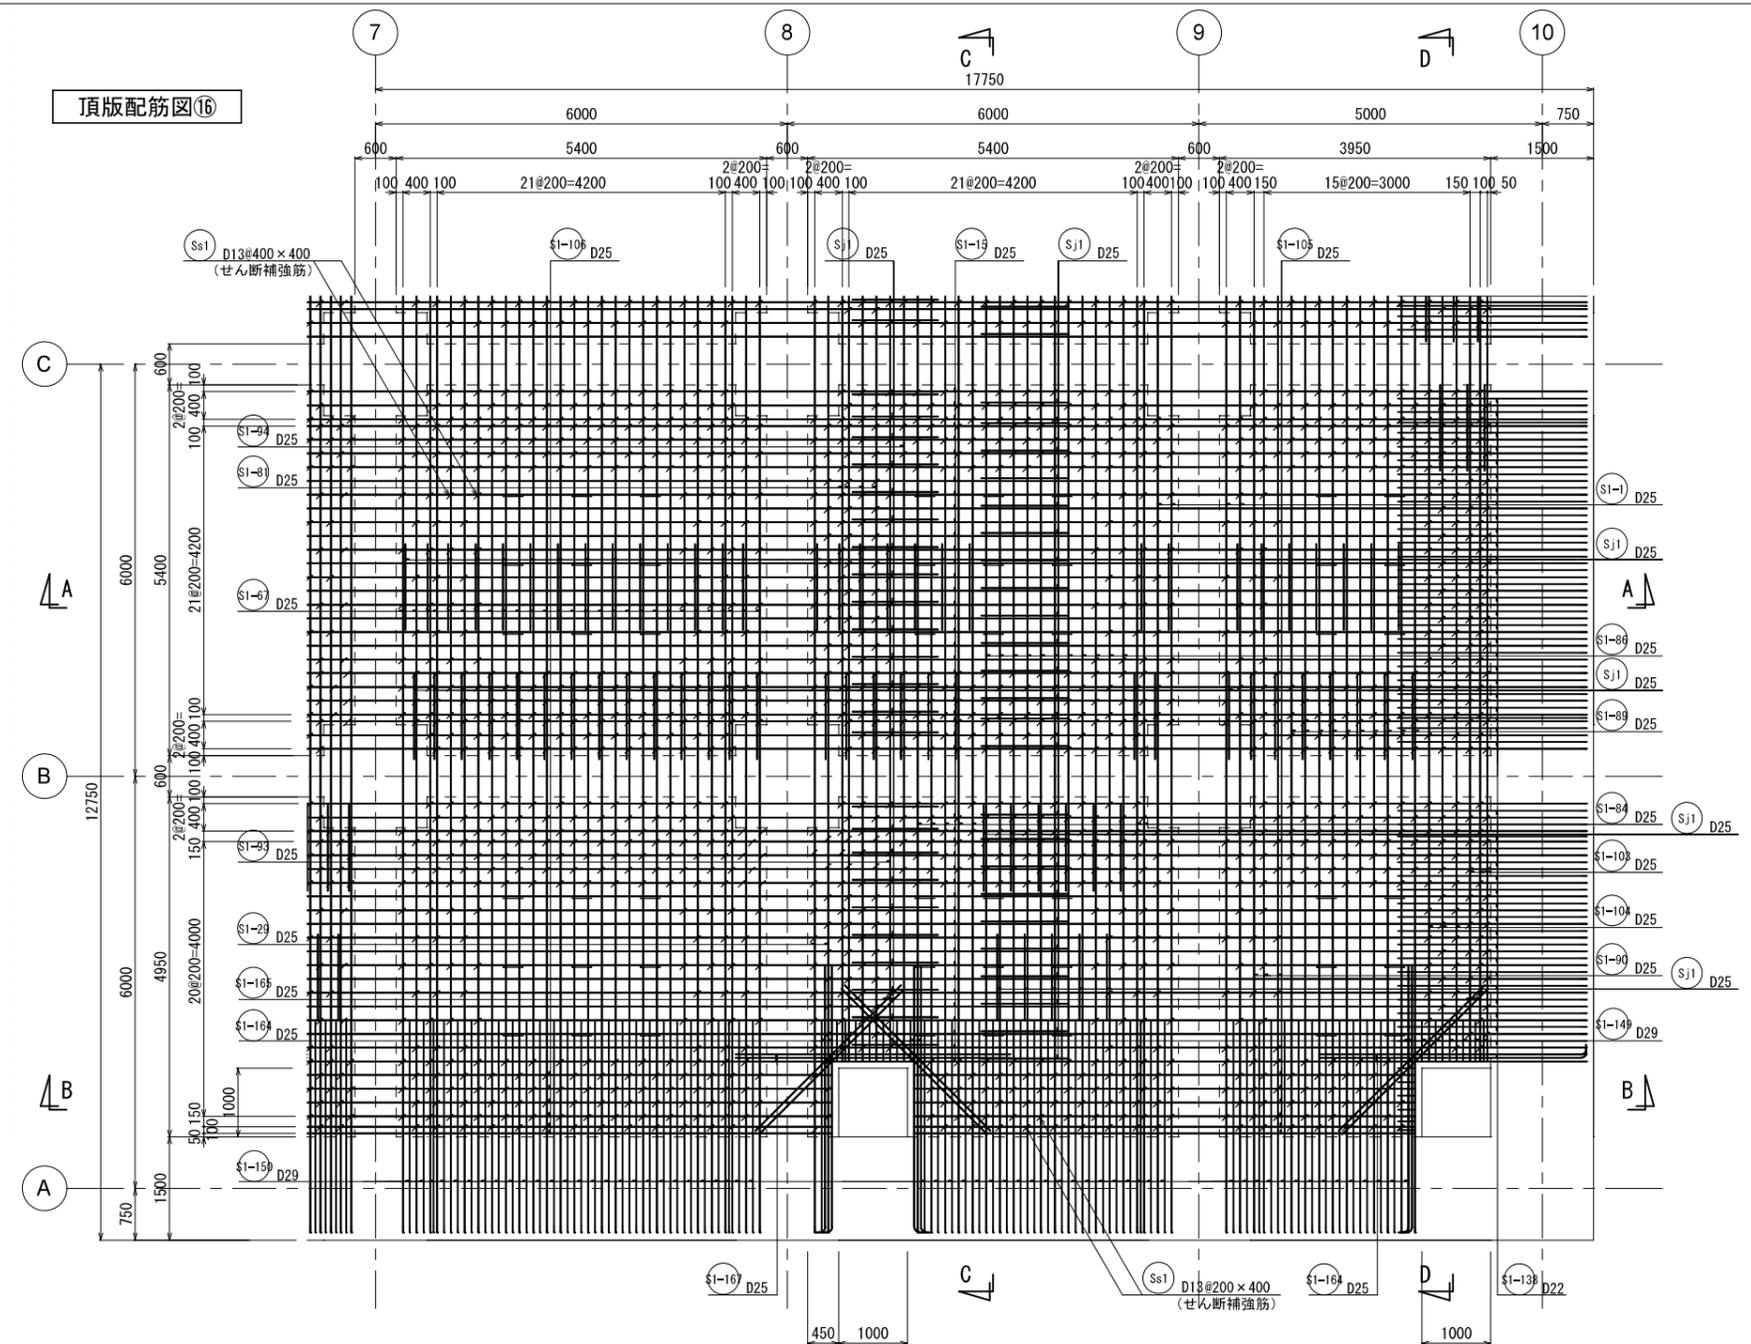


KEY PLAN

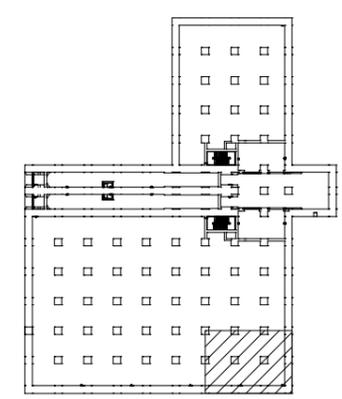


新潟市公共下水道			
業務名	松浜雨水ポンプ場調整池工事		
図面名称	調整池配筋図(110)		
縮尺	1/50	調整年月日	令和3年 月 日
課長	補佐	係長	設計 図面番号 S-166
新潟市下水道部下水道管理センター施設管理課			

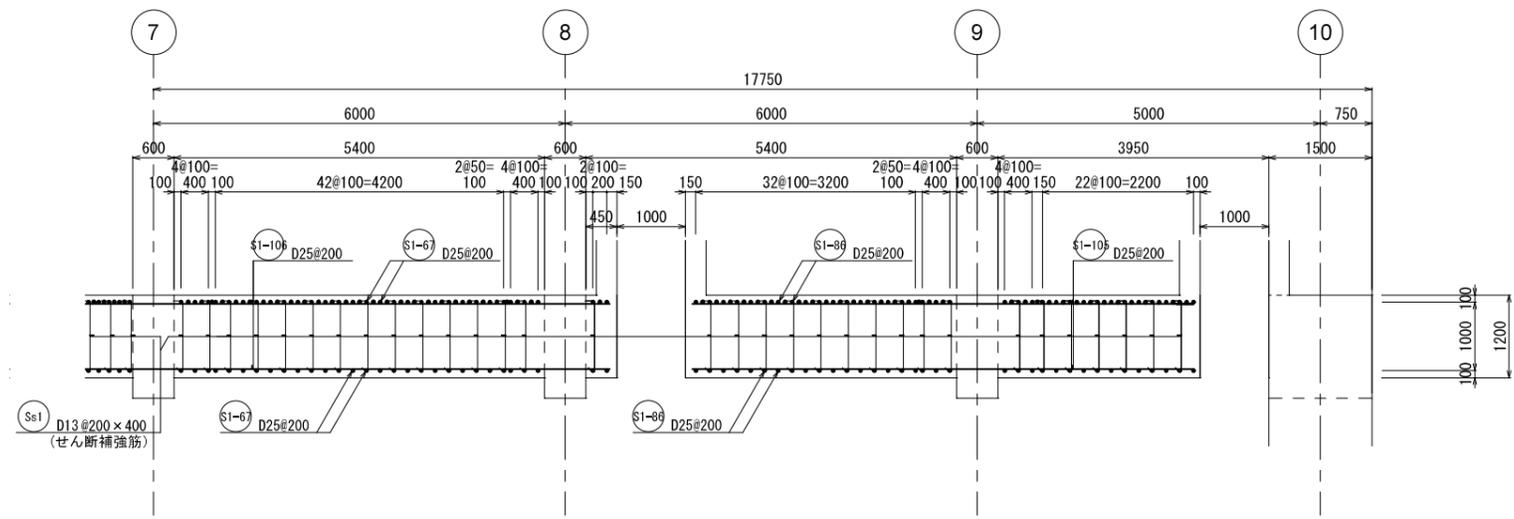

B - B 断面図

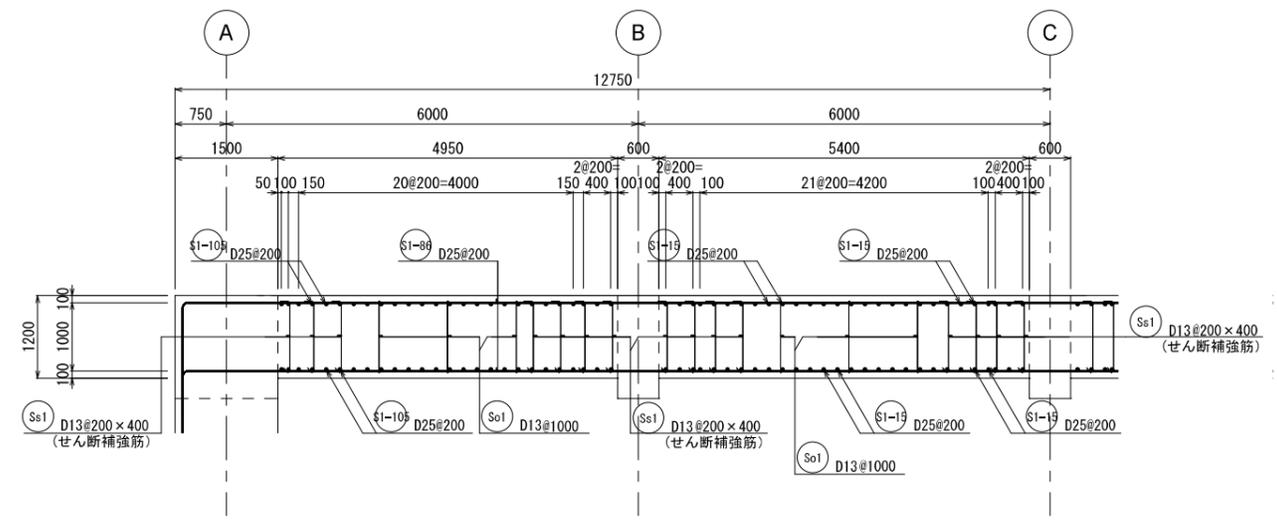



C - C 断面図

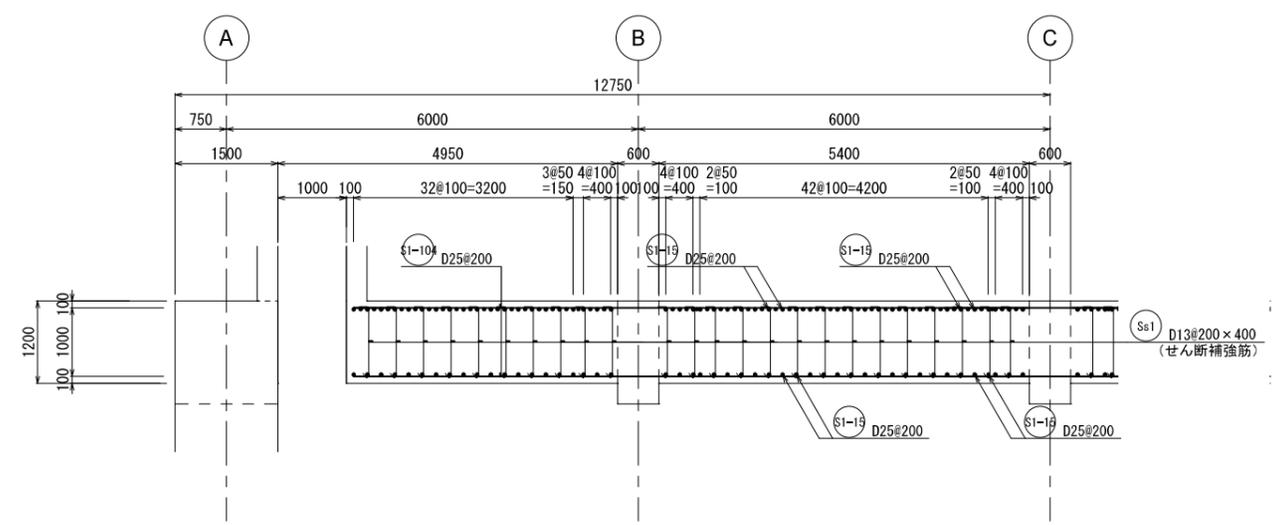


D - D 断面図

新潟市公共下水道				
業務名	松浜雨水ポンプ場調整池工事			
図面名称	調整池配筋図(111)			
縮尺	1/50	調整年月日	令和3年 月 日	
課長	補佐	係長	設計	図面番号 S-167
新潟市下水道部下水道管理センター施設管理課				

頂版配筋図⑪

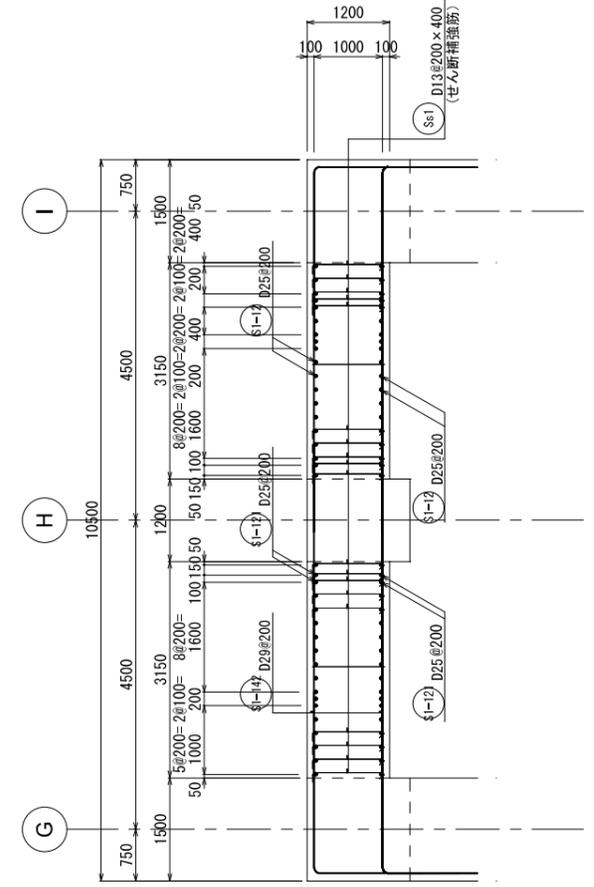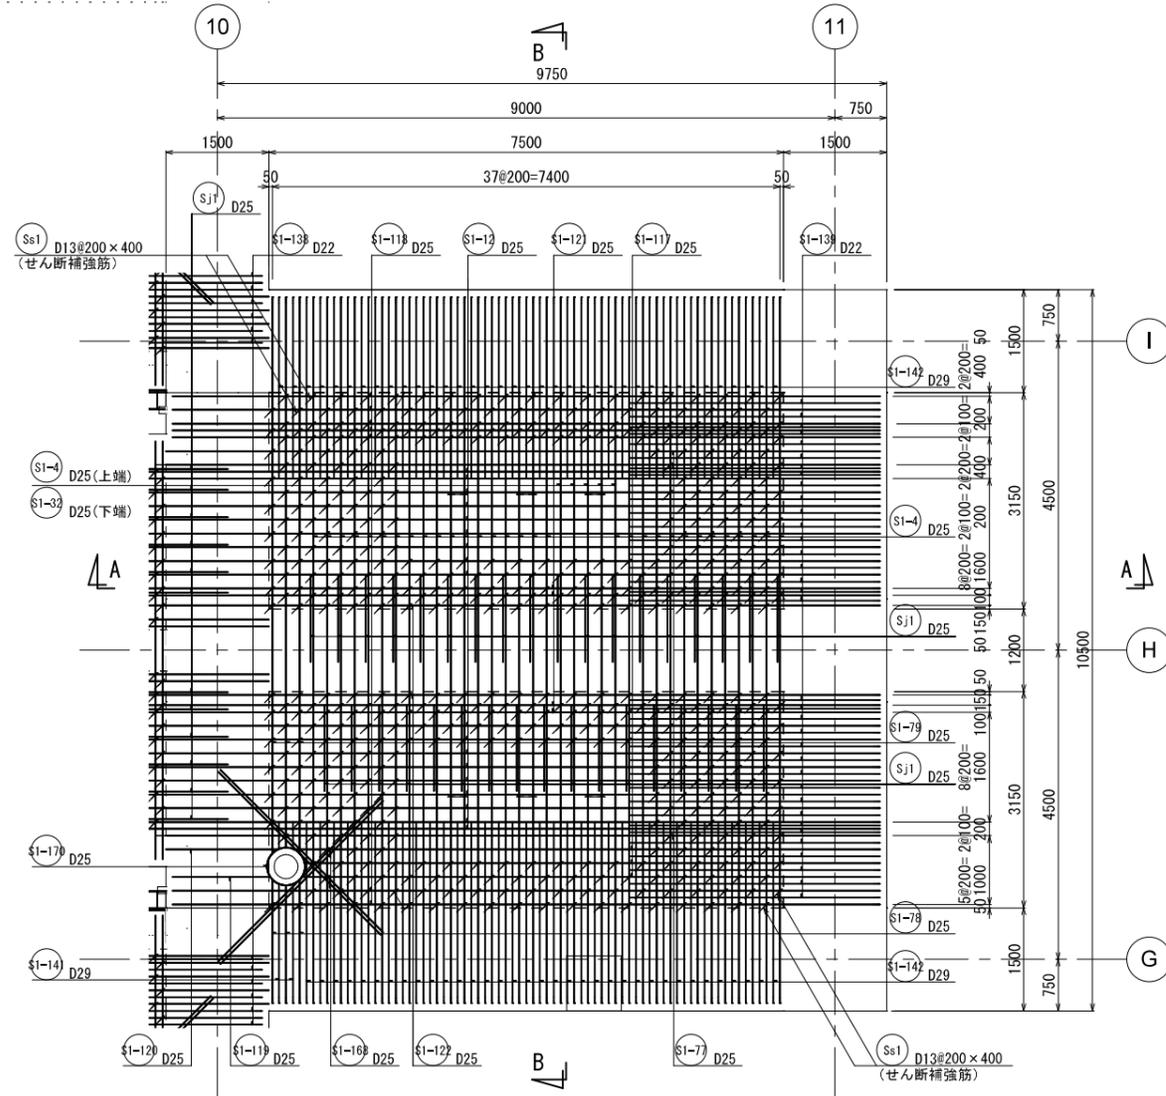


B - B 断面図

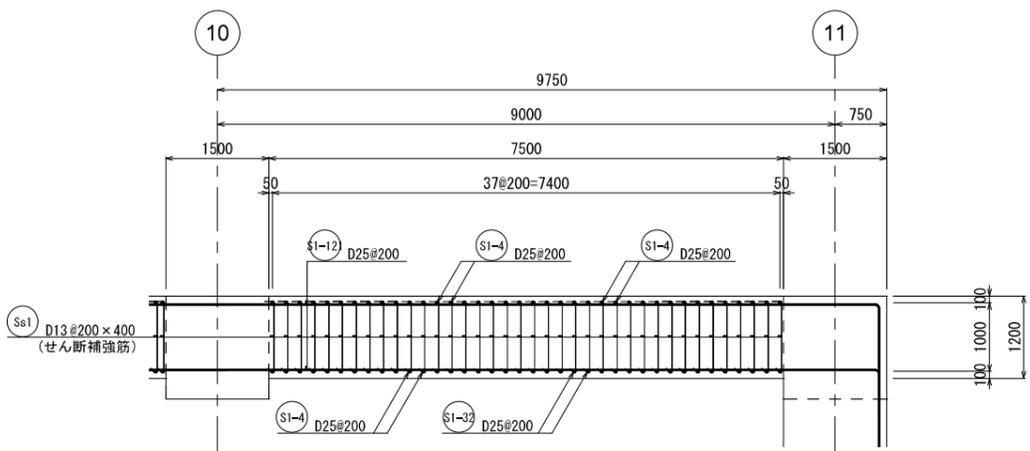



A - A 断面図

KEY PLAN

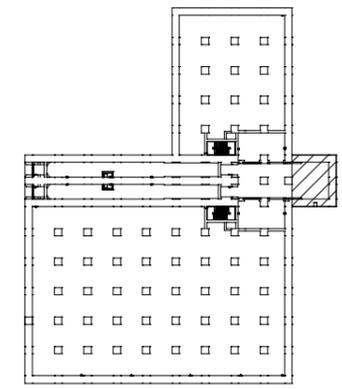


新潟市公共下水道				
業務名	松浜雨水ポンプ場調整池工事			
図面名称	調整池配筋図(112)			
縮尺	1/50	調整年月日	令和3年 月 日	
課長	補佐	係長	設計	図面番号 S-168
新潟市下水道部下水道管理センター施設管理課				

頂版配筋図⑱ (▽+600)

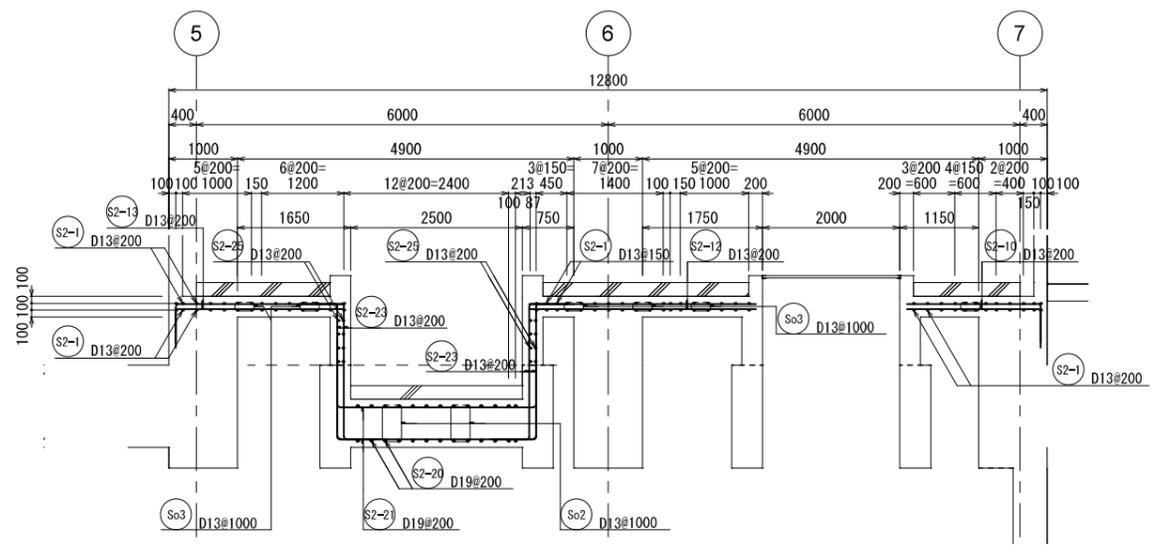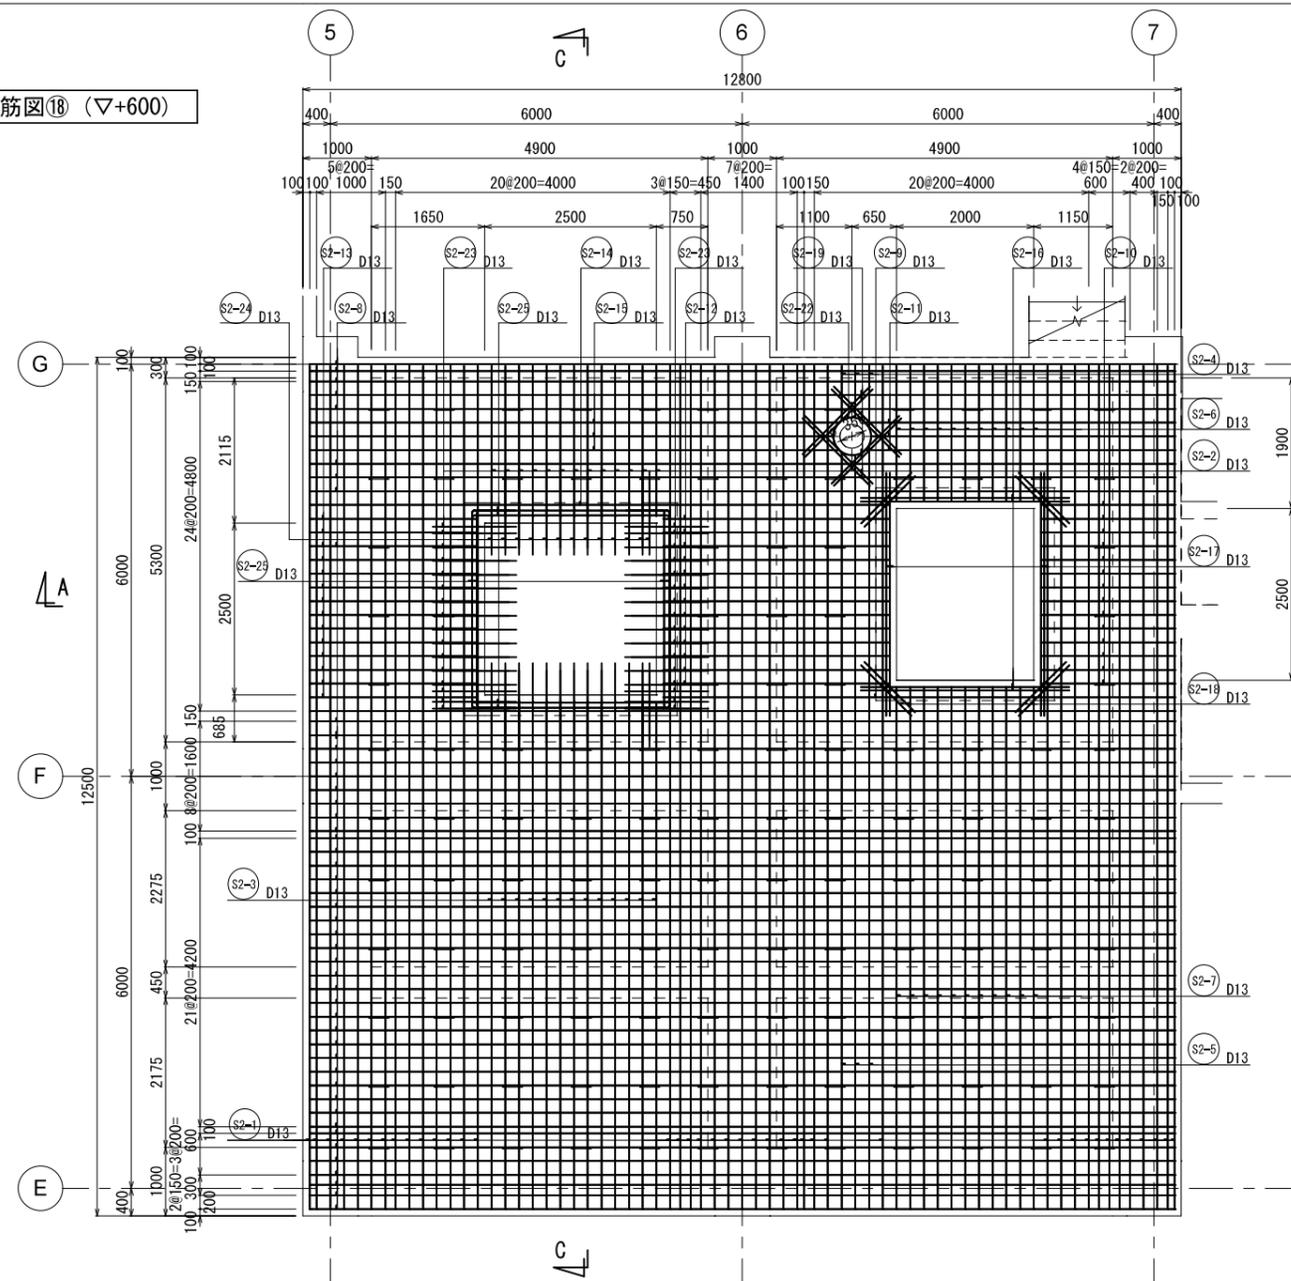


A - A 断面図

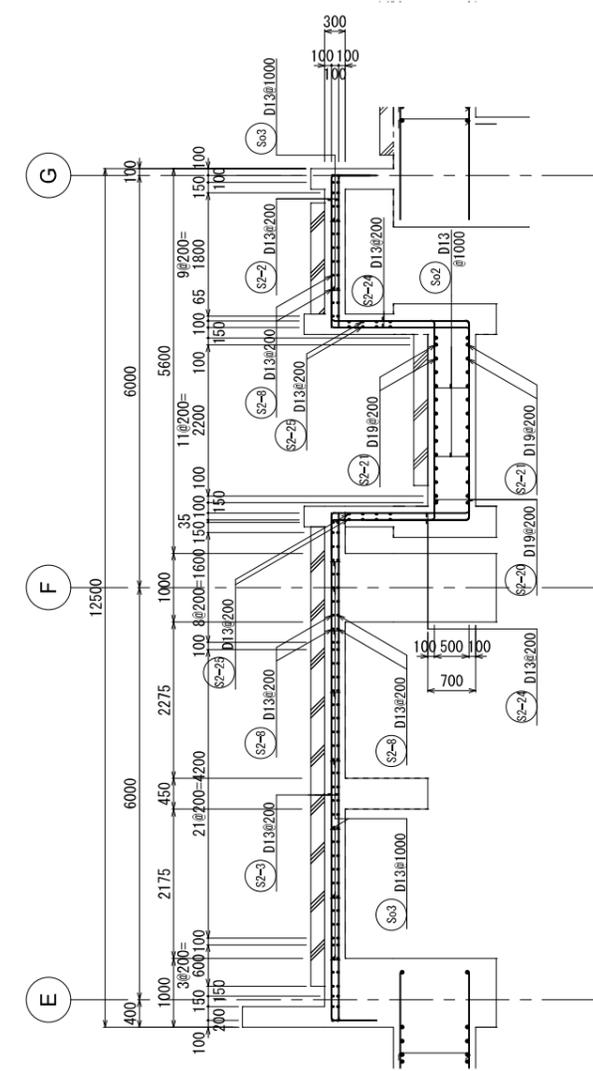



B - B 断面図

KEY PLAN

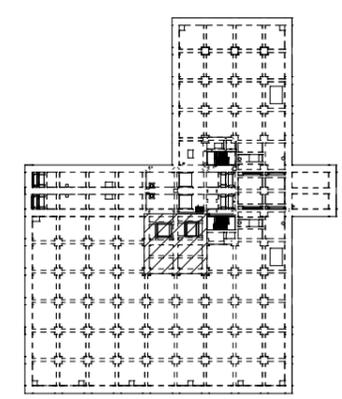


新潟市公共下水道			
業務名	松浜雨水ポンプ場調整池工事		
図面名称	調整池配筋図(113)		
縮尺	1/50	調整年月日	令和3年 月 日
課長	補佐	係長	設計 図面番号 S-169
新潟市下水道部下水道管理センター施設管理課			

頂版配筋図⑱

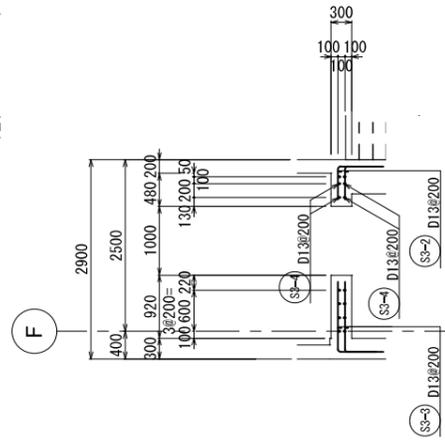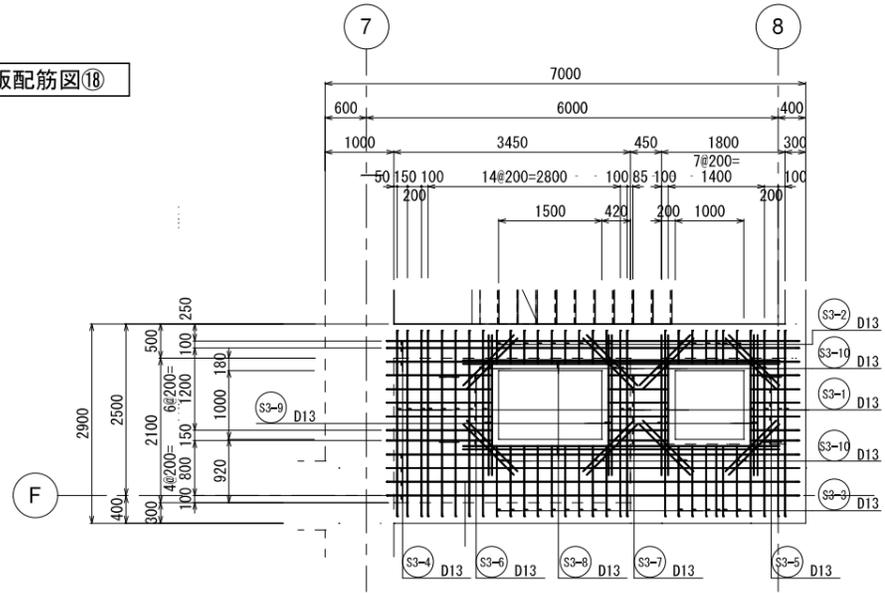


B - B 断面図

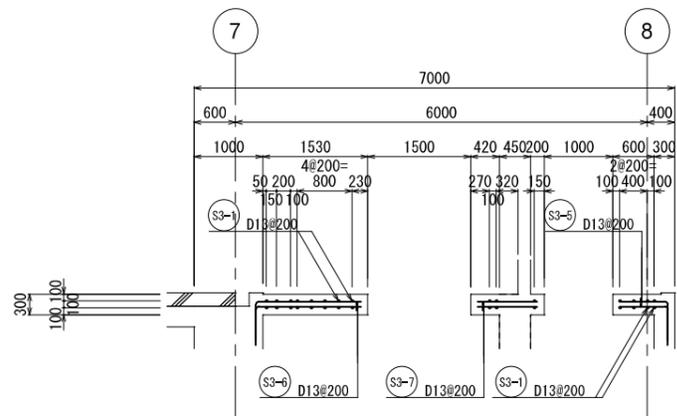


A - A 断面図

KEY PLAN

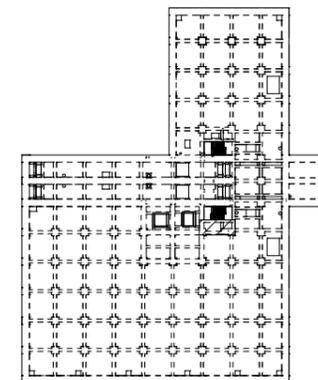


新潟市公共下水道				
業務名	松浜雨水ポンプ場調整池工事			
図面名称	調整池配筋図(114)			
縮尺	1/50	調整年月日	令和3年 月 日	
課長	補佐	係長	設計	図面番号 S-170
新潟市下水道部下水道管理センター施設管理課				


階段配筋図①

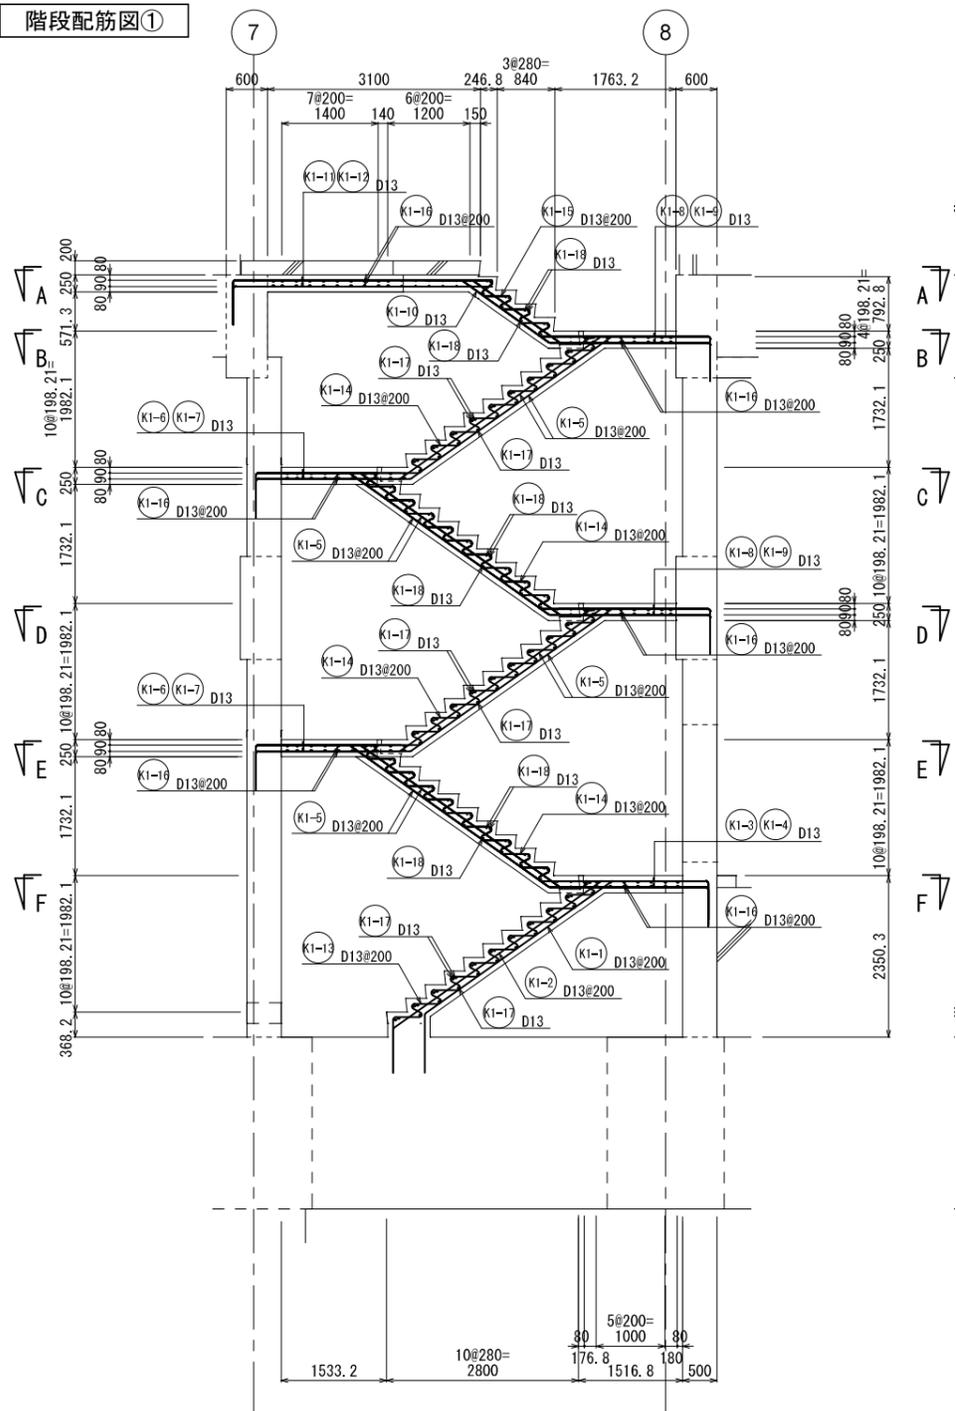


階段②配筋図

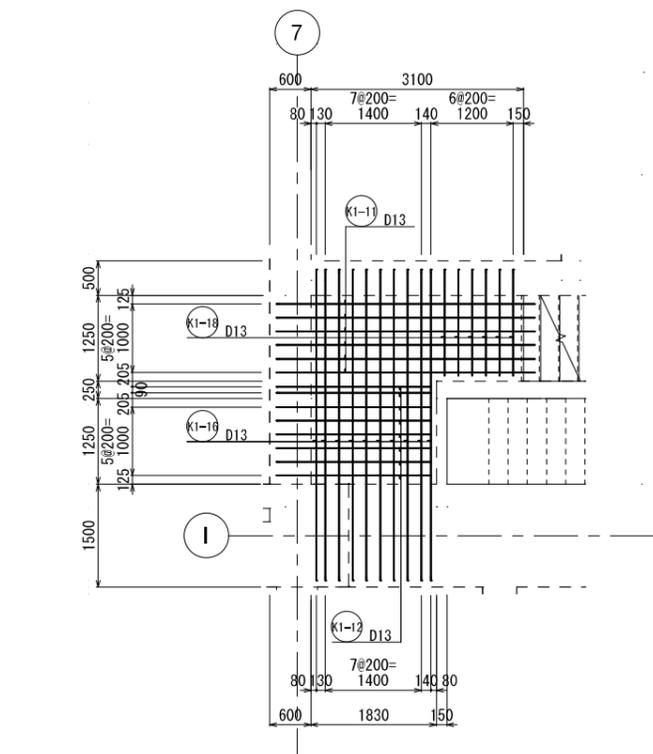

A - A 断面図

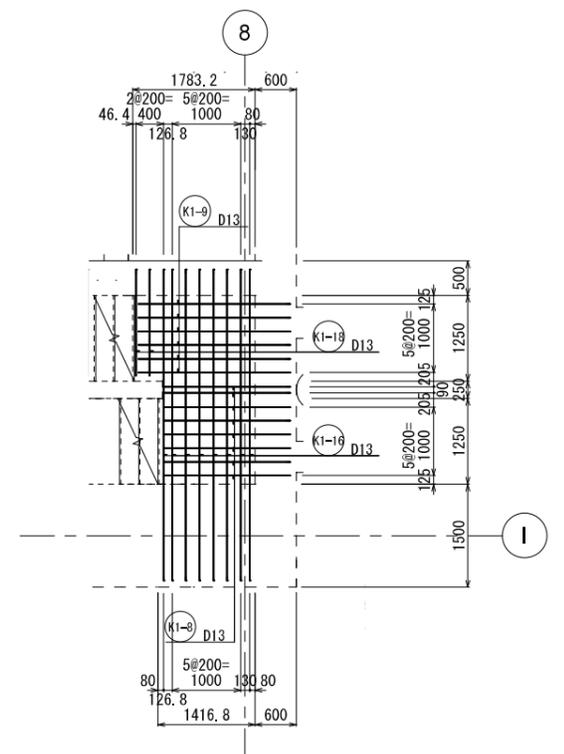


B - B 断面図

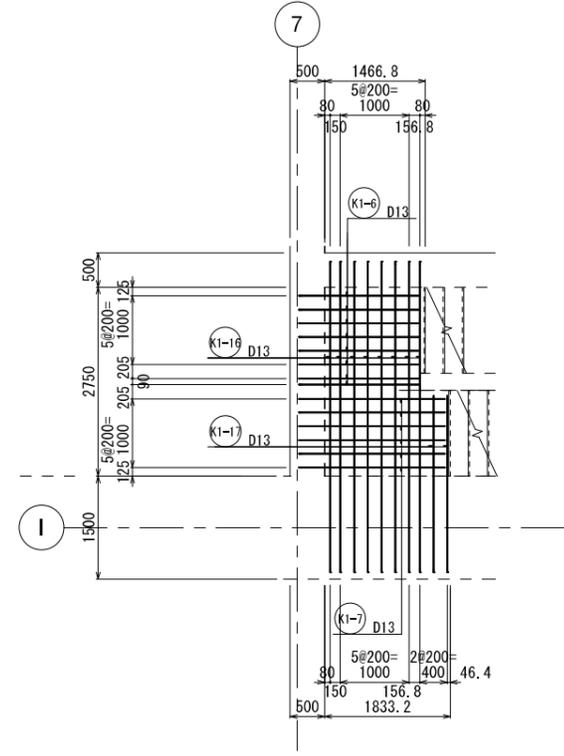


C - C 断面図

KEY PLAN

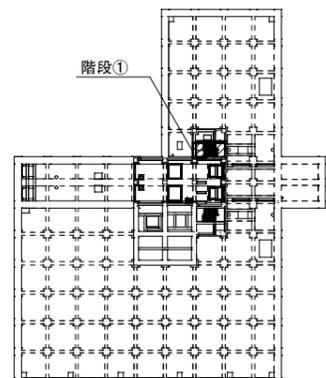


新潟市公共下水道				
業務名	松浜雨水ポンプ場調整池工事			
図面名称	調整池配筋図(115)			
縮尺	1/50	調整年月日	令和3年 月 日	
課長	補佐	係長	設計	図面番号 S-171
新潟市下水道部下水道管理センター施設管理課				


階段配筋図②

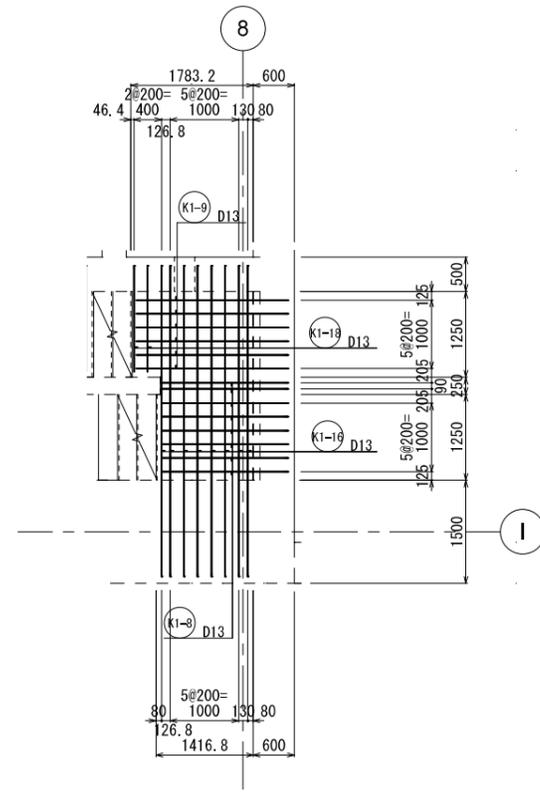

D - D 断面図

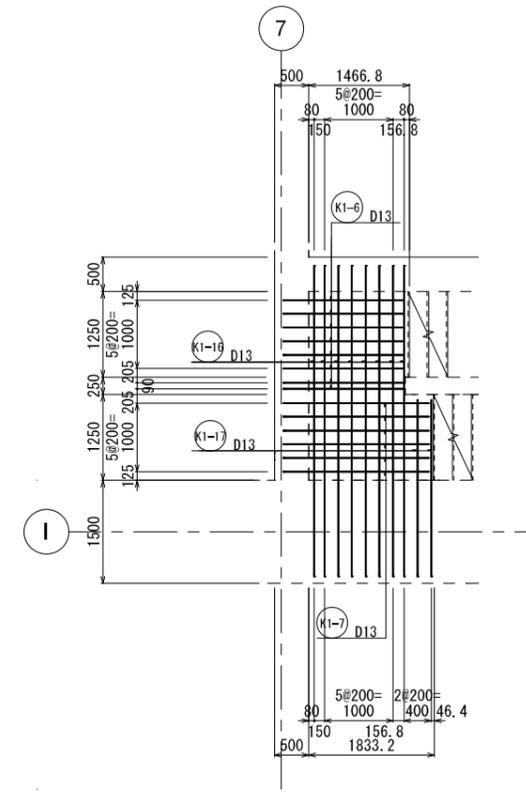


E - E 断面図

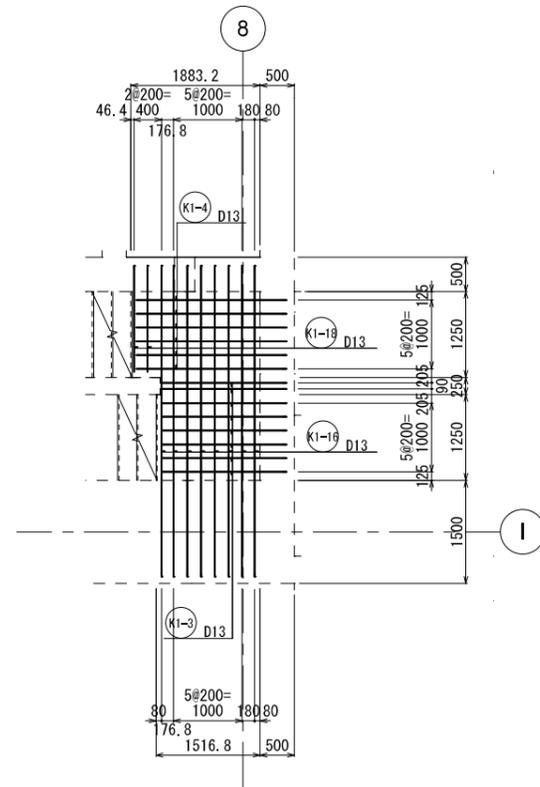







F - F 断面図

KEY PLAN

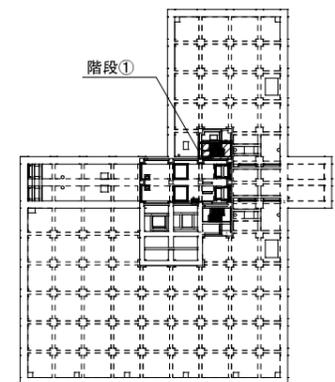


新潟市公共下水道				
業務名	松浜雨水ポンプ場調整池工事			
図面名称	調整池配筋図(116)			
縮尺	1/50	調整年月日	令和3年 月 日	
課長	補佐	係長	設計	図面番号 S-172
新潟市下水道部下水道管理センター施設管理課				

階段配筋図③

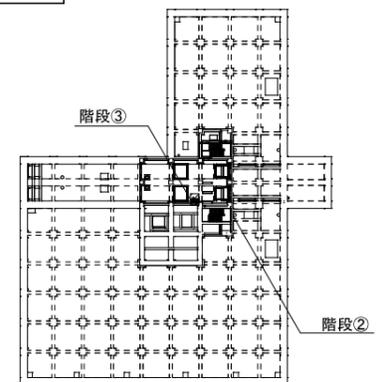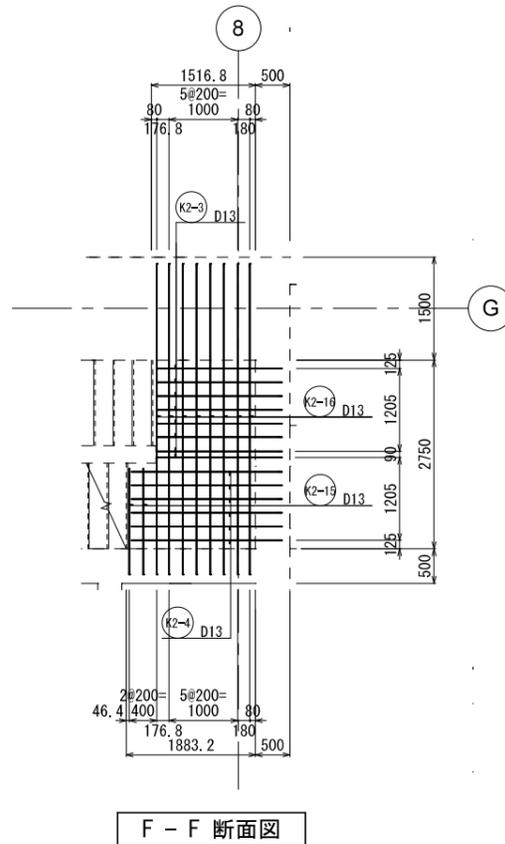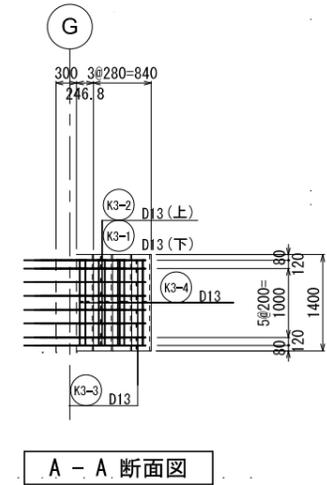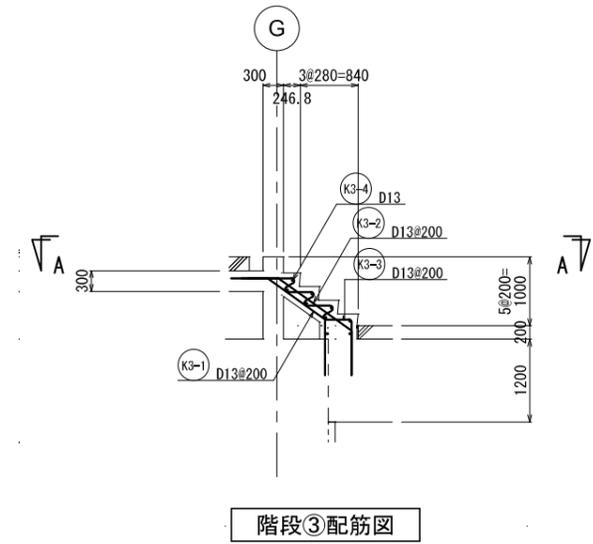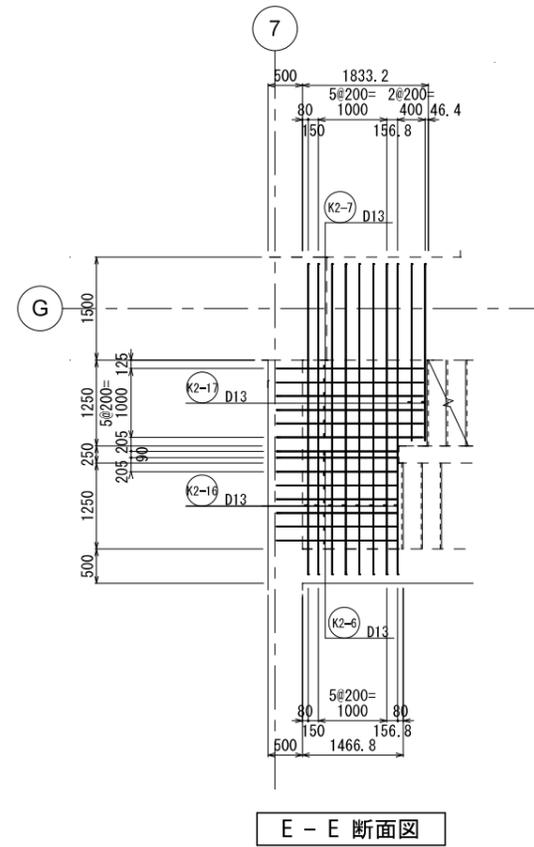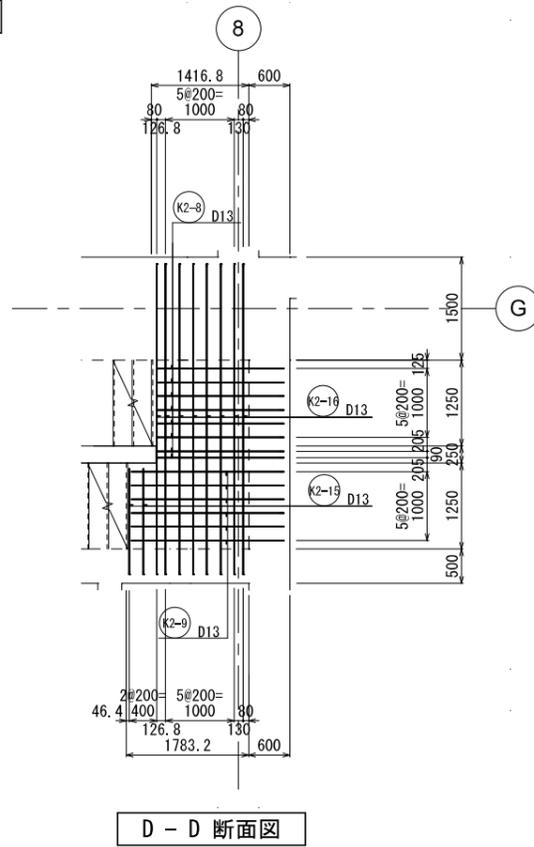


新潟市公共下水道				
業務名	松浜雨水ポンプ場調整池工事			
図面名称	調整池配筋図(118)			
縮尺	1/50	調整年月日	令和3年 月 日	
課長	補佐	係長	設計	図面番号 S-174
新潟市下水道部下水道管理センター施設管理課				

差し筋配筋図①

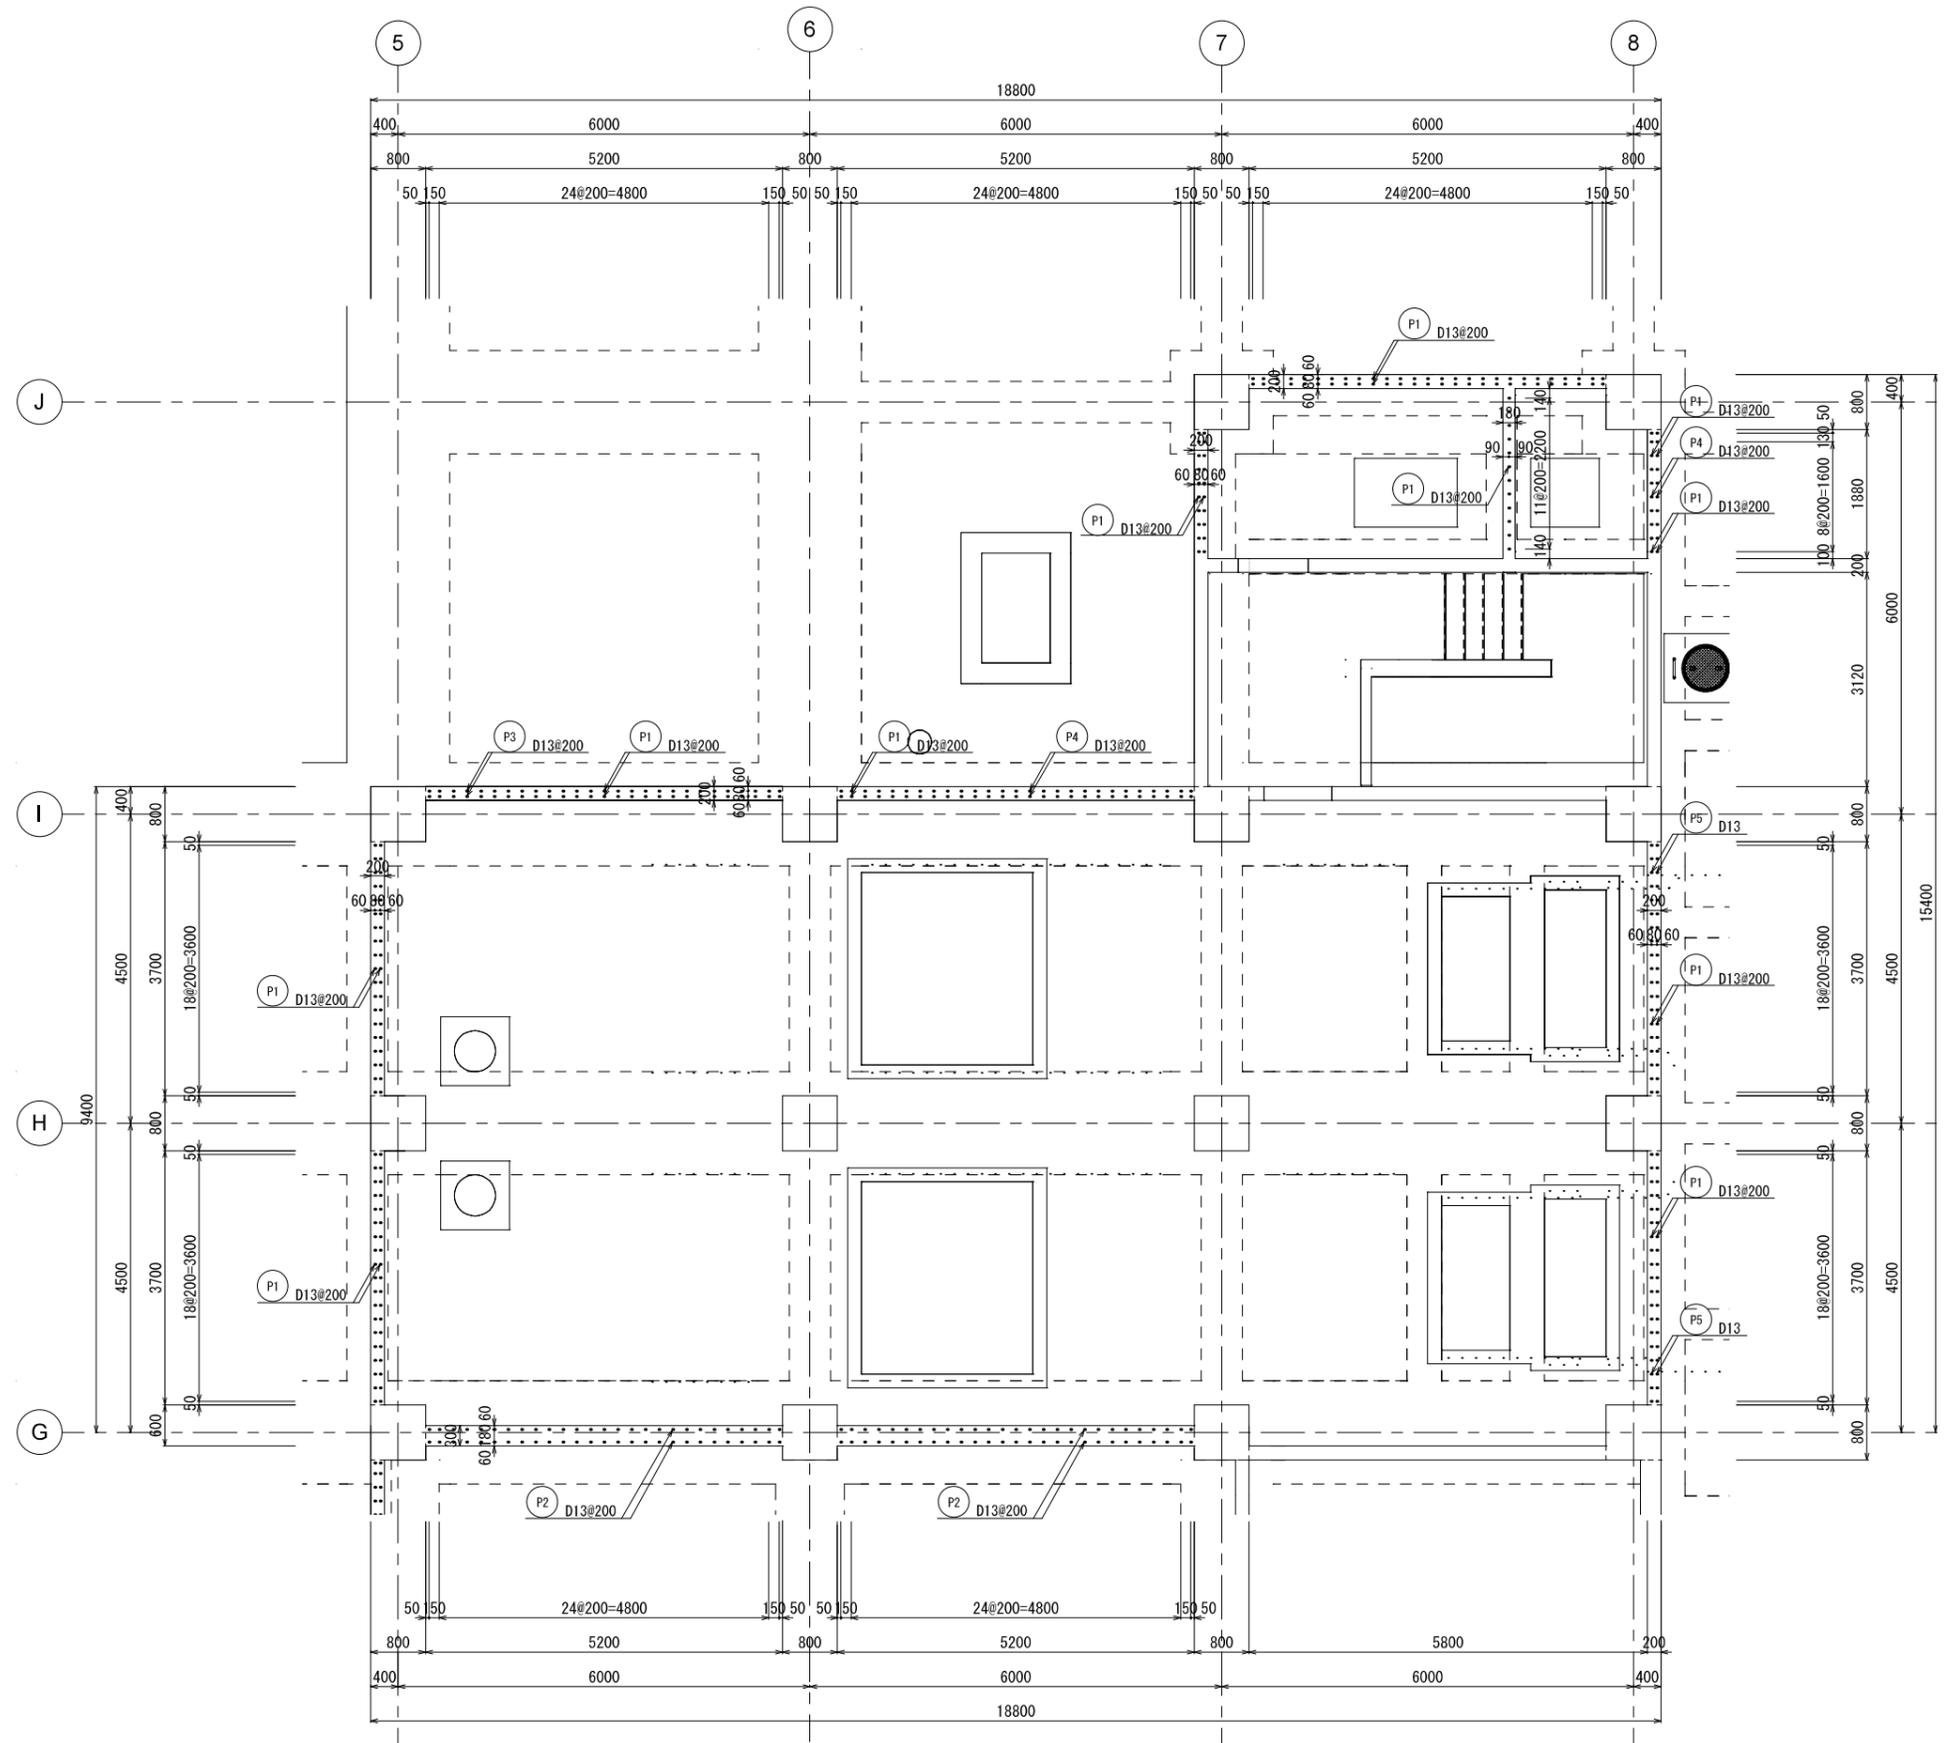


KEY PLAN

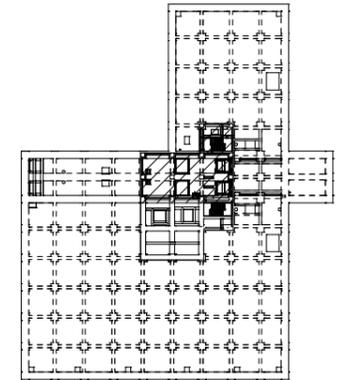


新潟市公共下水道				
業務名	松浜雨水ポンプ場調整池工事			
図面名称	調整池配筋図(119)			
縮尺	1/50	調整年月日	令和3年 月 日	
課長	補佐	係長	設計	図面番号 S-175
新潟市下水道部下水道管理センター施設管理課				

差し筋配筋図②

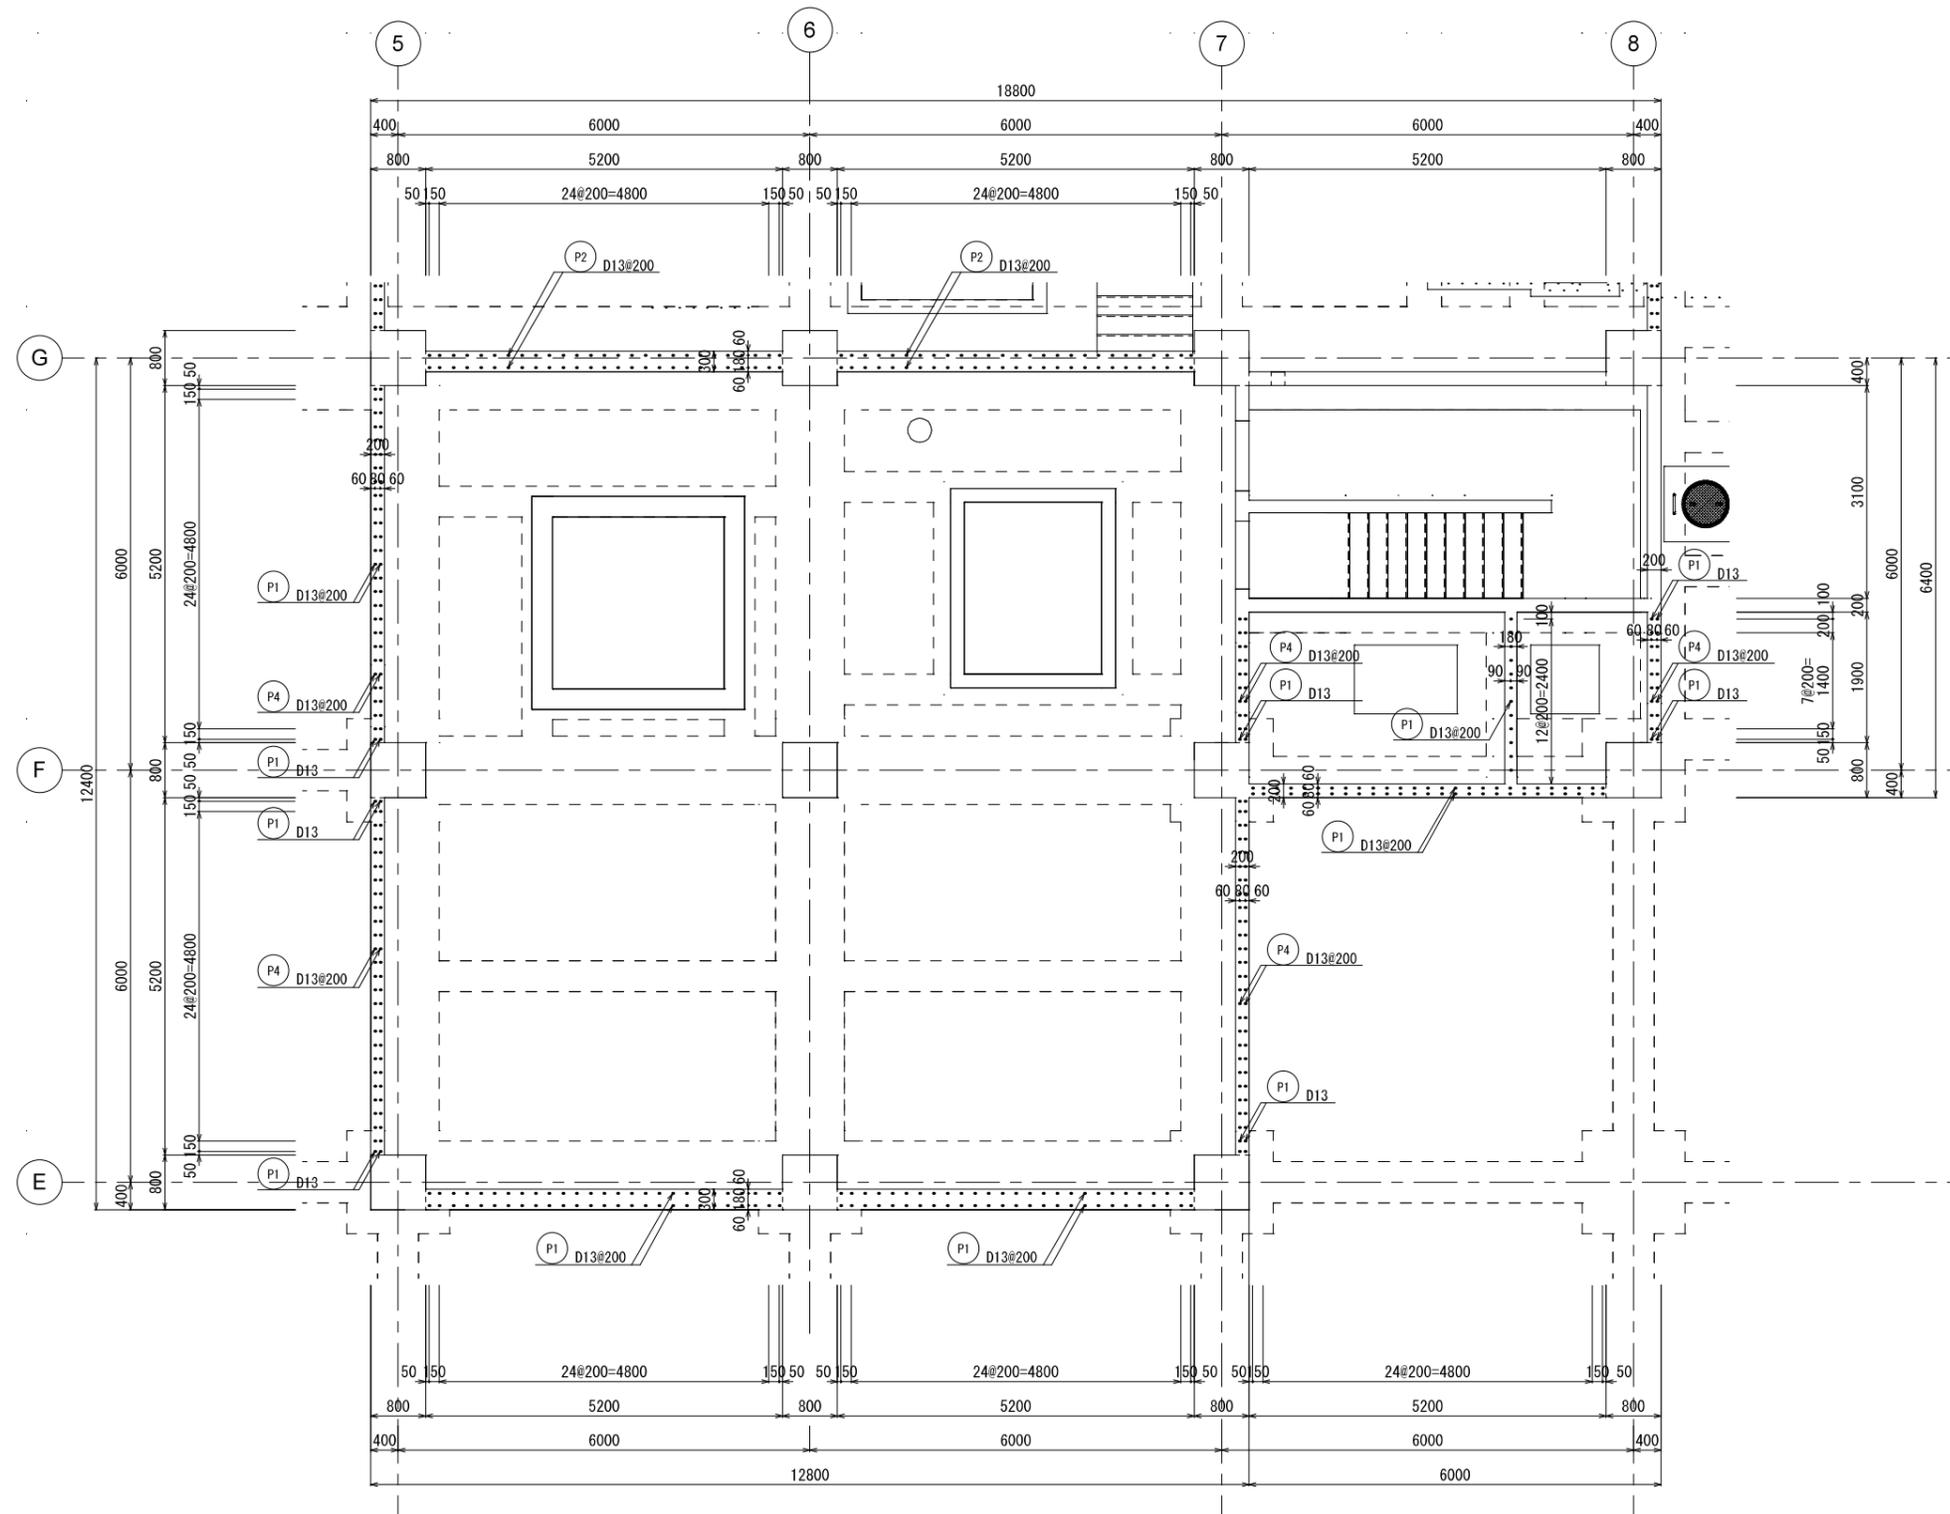


KEY PLAN

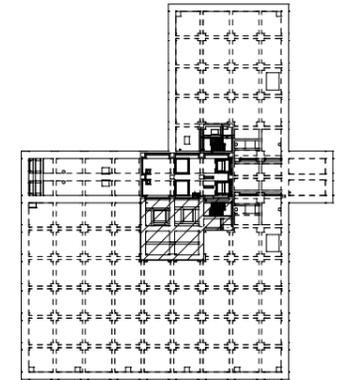


新潟市公共下水道				
業務名	松浜雨水ポンプ場調整池工事			
図面名称	調整池配筋図(120)			
縮尺	1/50	調整年月日	令和3年 月 日	
課長	補佐	係長	設計	図面番号 S-176
新潟市下水道部下水道管理センター施設管理課				

A通り架構配筋図①


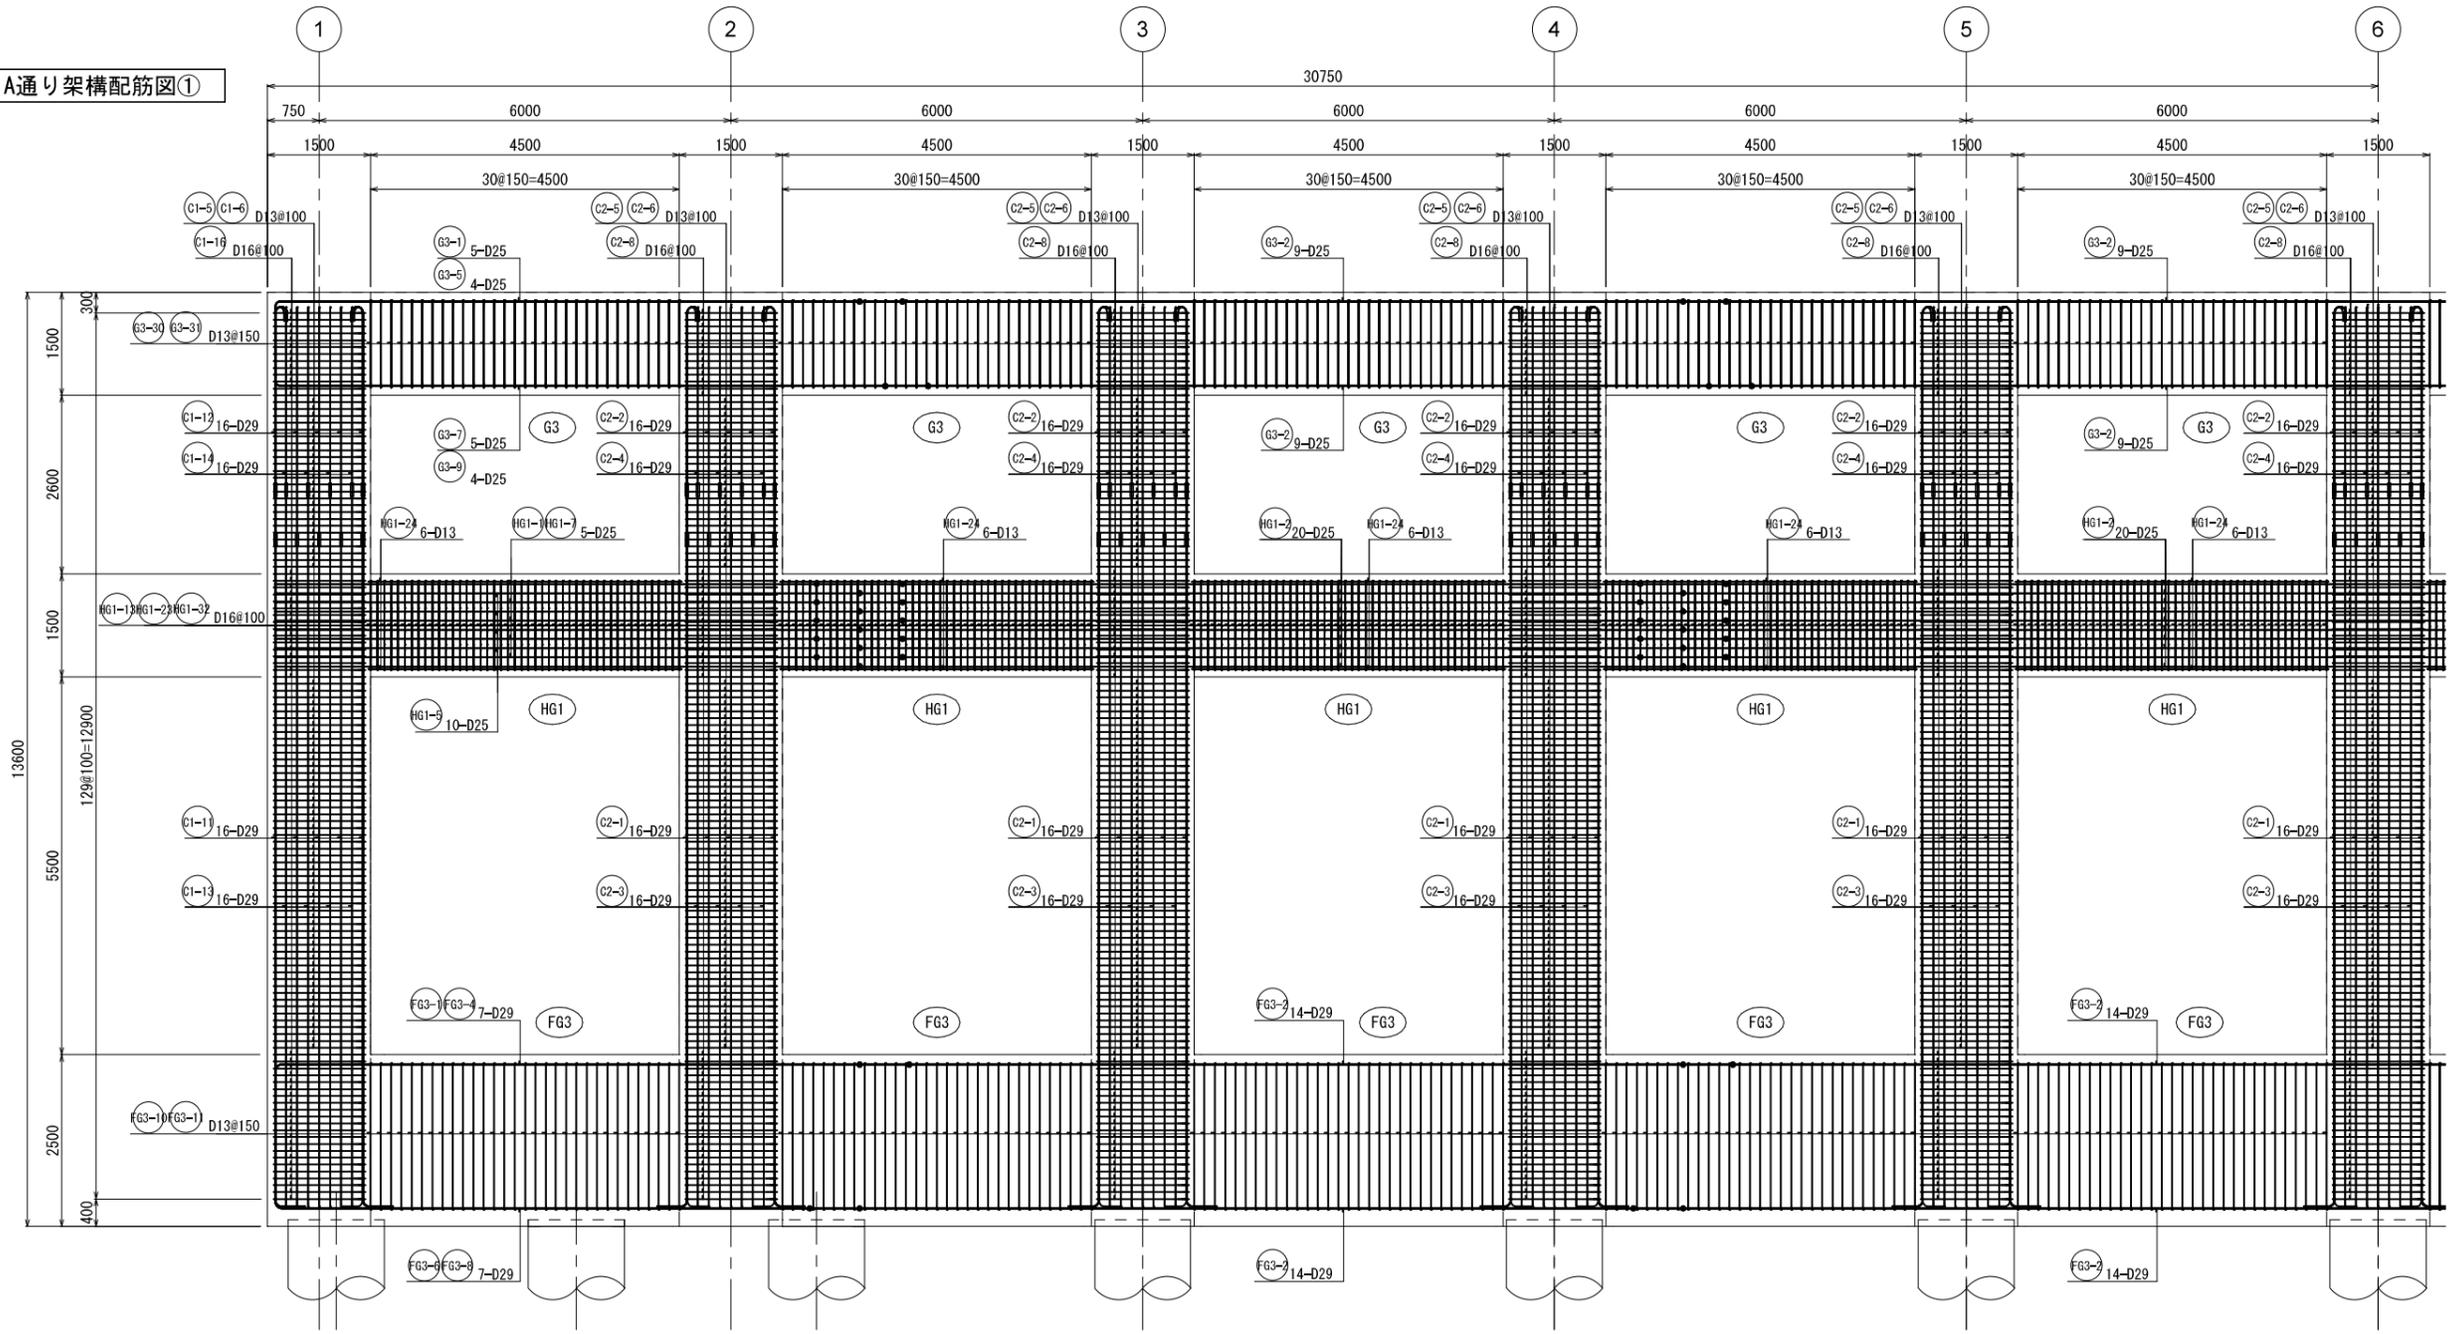


KEY PLAN

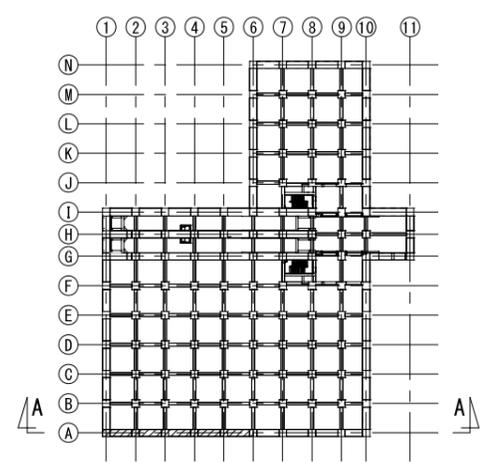



新潟市公共下水道			
業務名	松浜雨水ポンプ場調整池工事		
図面名称	調整池配筋図(121)		
縮尺	1/50	調整年月日	令和3年 月 日
課長	補佐	係長	設計 図面番号 S-177
新潟市下水道部下水道管理センター施設管理課			

A通り架構配筋図②

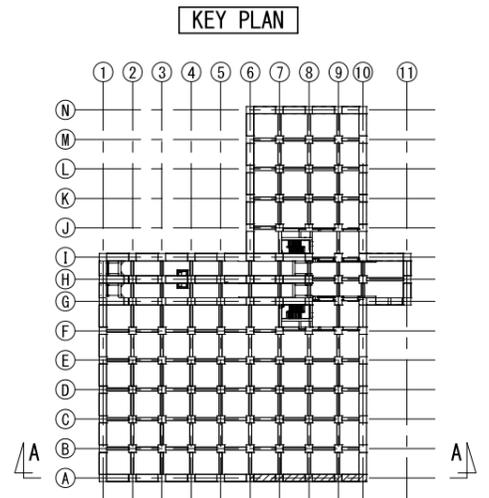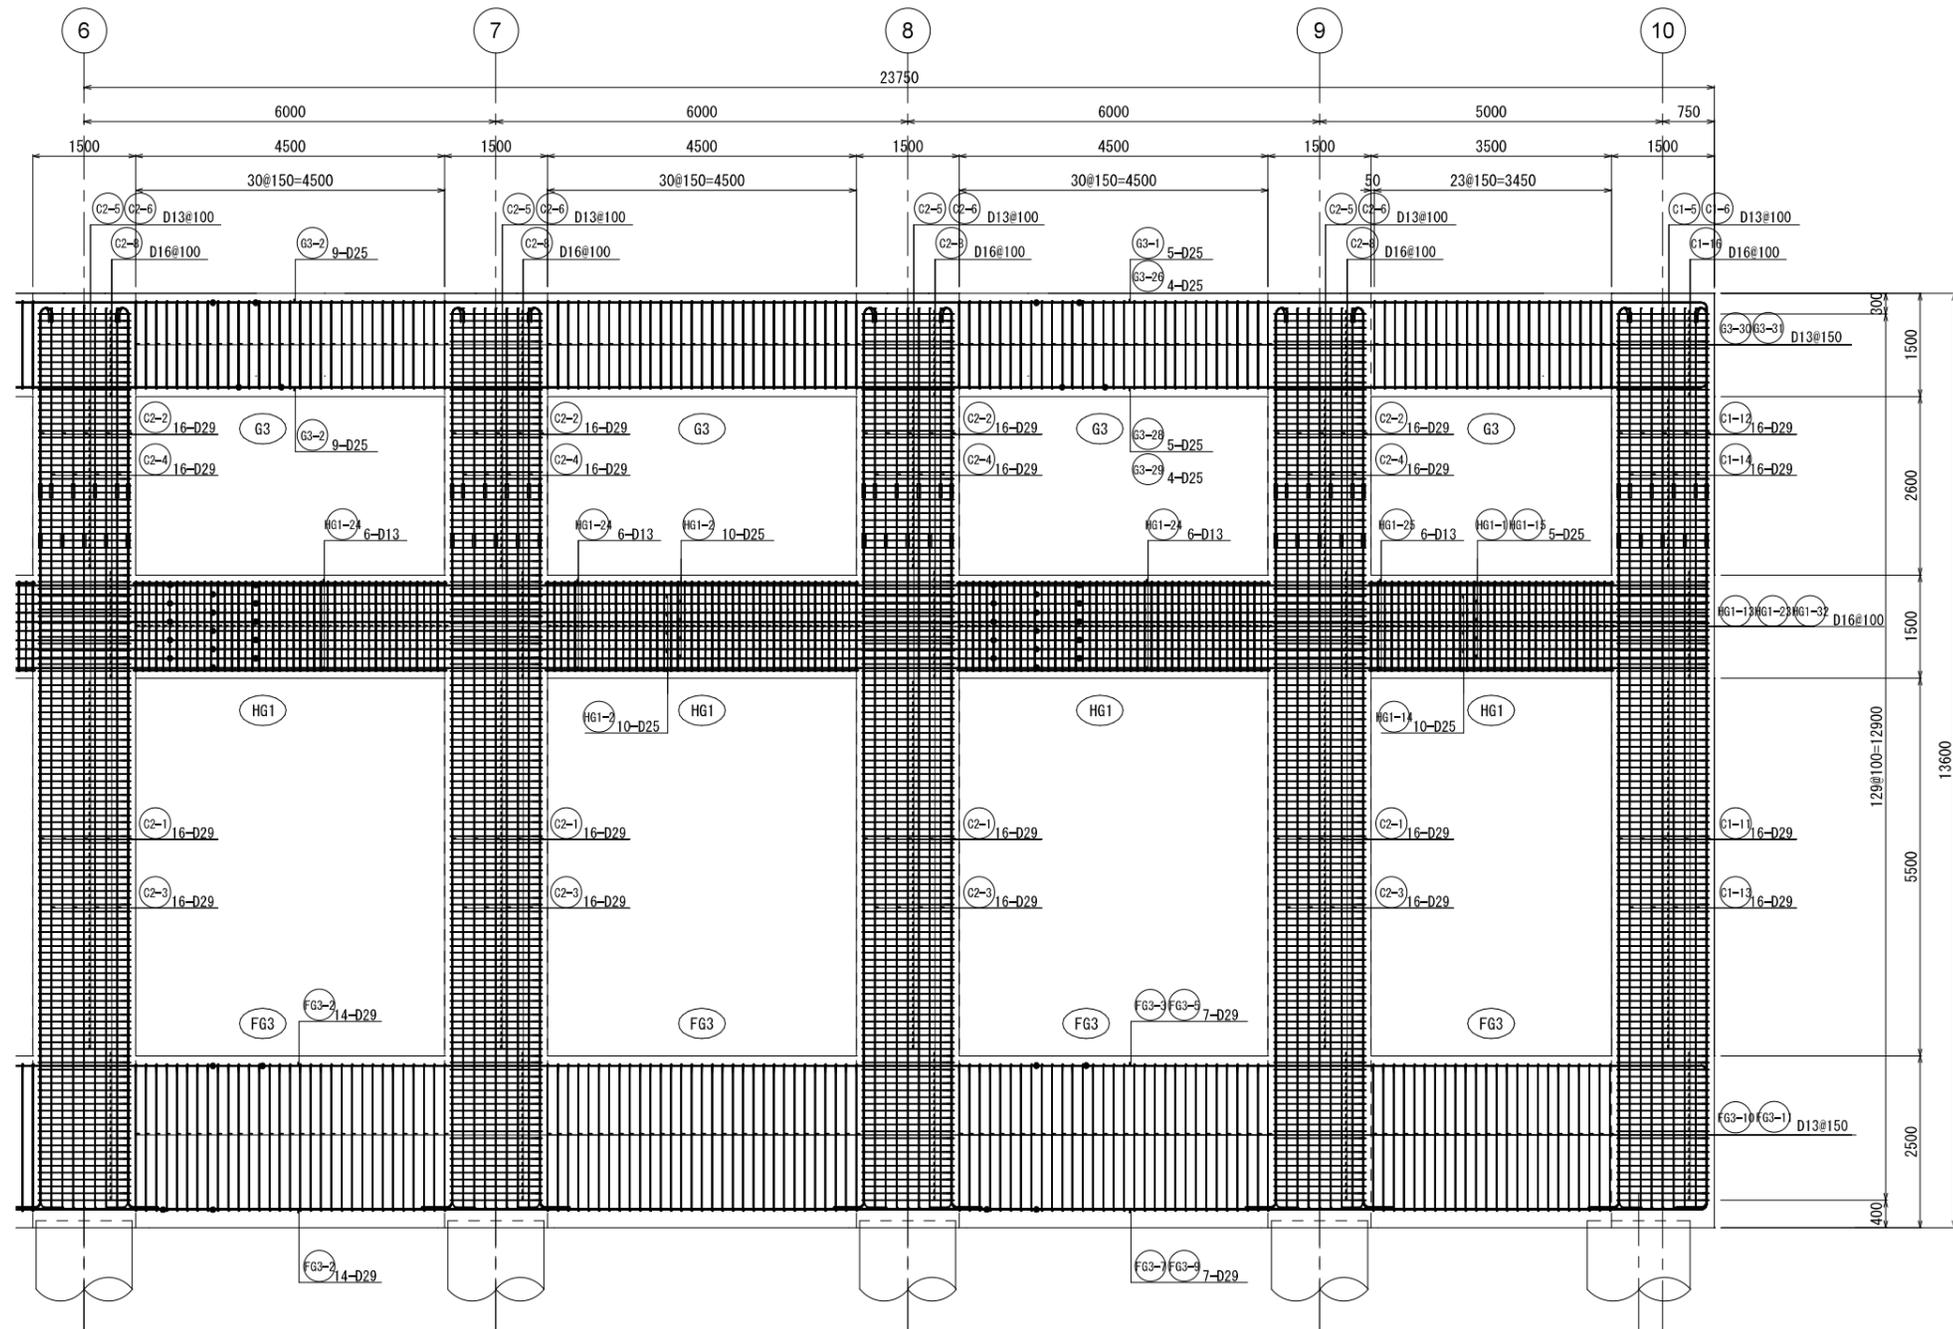



新潟市公共下水道				
業務名	松浜雨水ポンプ場調整池工事			
図面名称	調整池配筋図(122)			
縮尺	1/50	調整年月日	令和3年 月 日	
課長	補佐	係長	設計	図面番号 S-178
新潟市下水道部下水道管理センター施設管理課				

B通り架構配筋図②

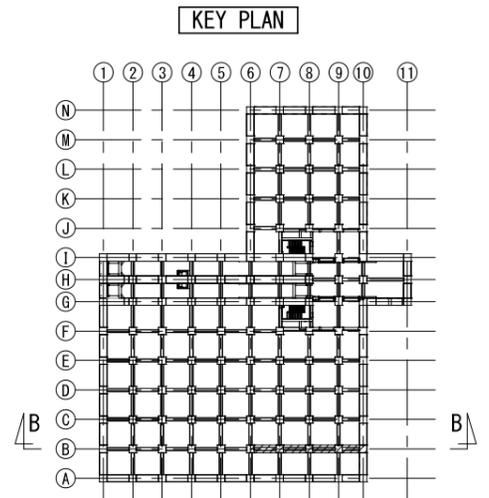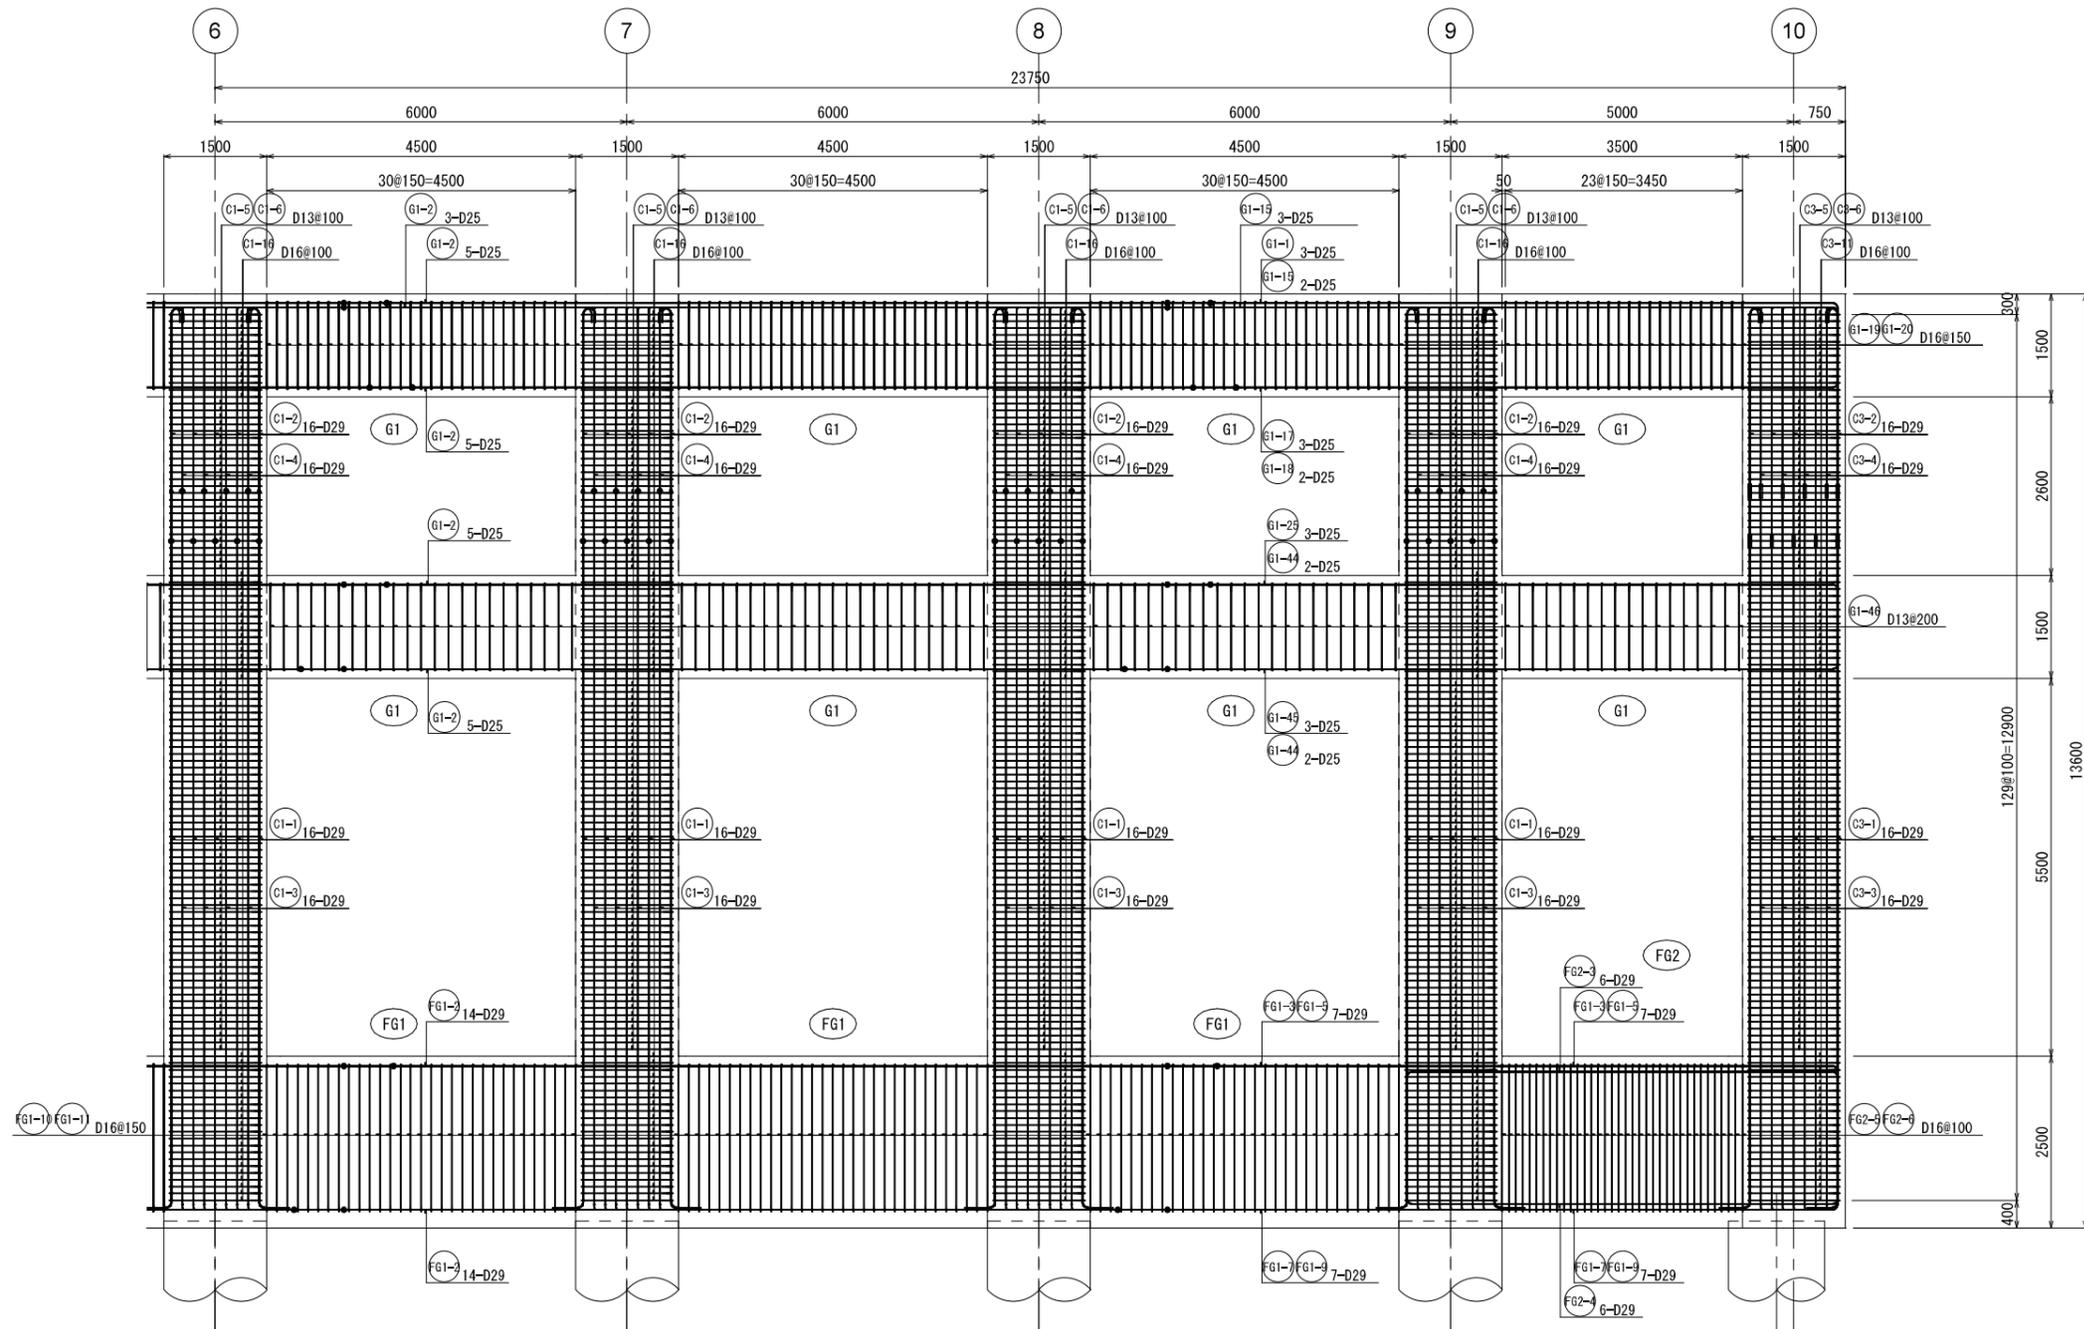


新潟市公共下水道				
業務名	松浜雨水ポンプ場調整池工事			
図面名称	調整池配筋図(124)			
縮尺	1/50	調整年月日	令和3年 月 日	
課長	補佐	係長	設計	図面番号 S-180
新潟市下水道部下水道管理センター施設管理課				

C通り架構配筋図②

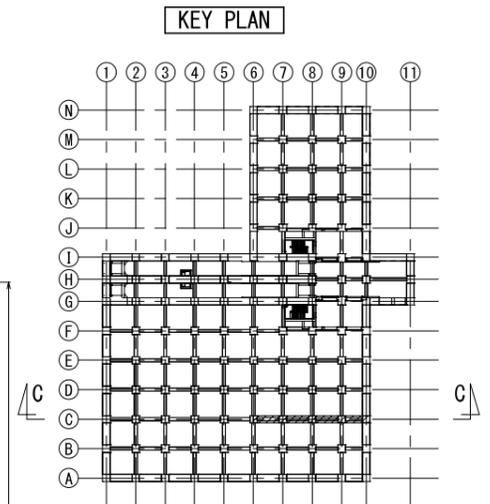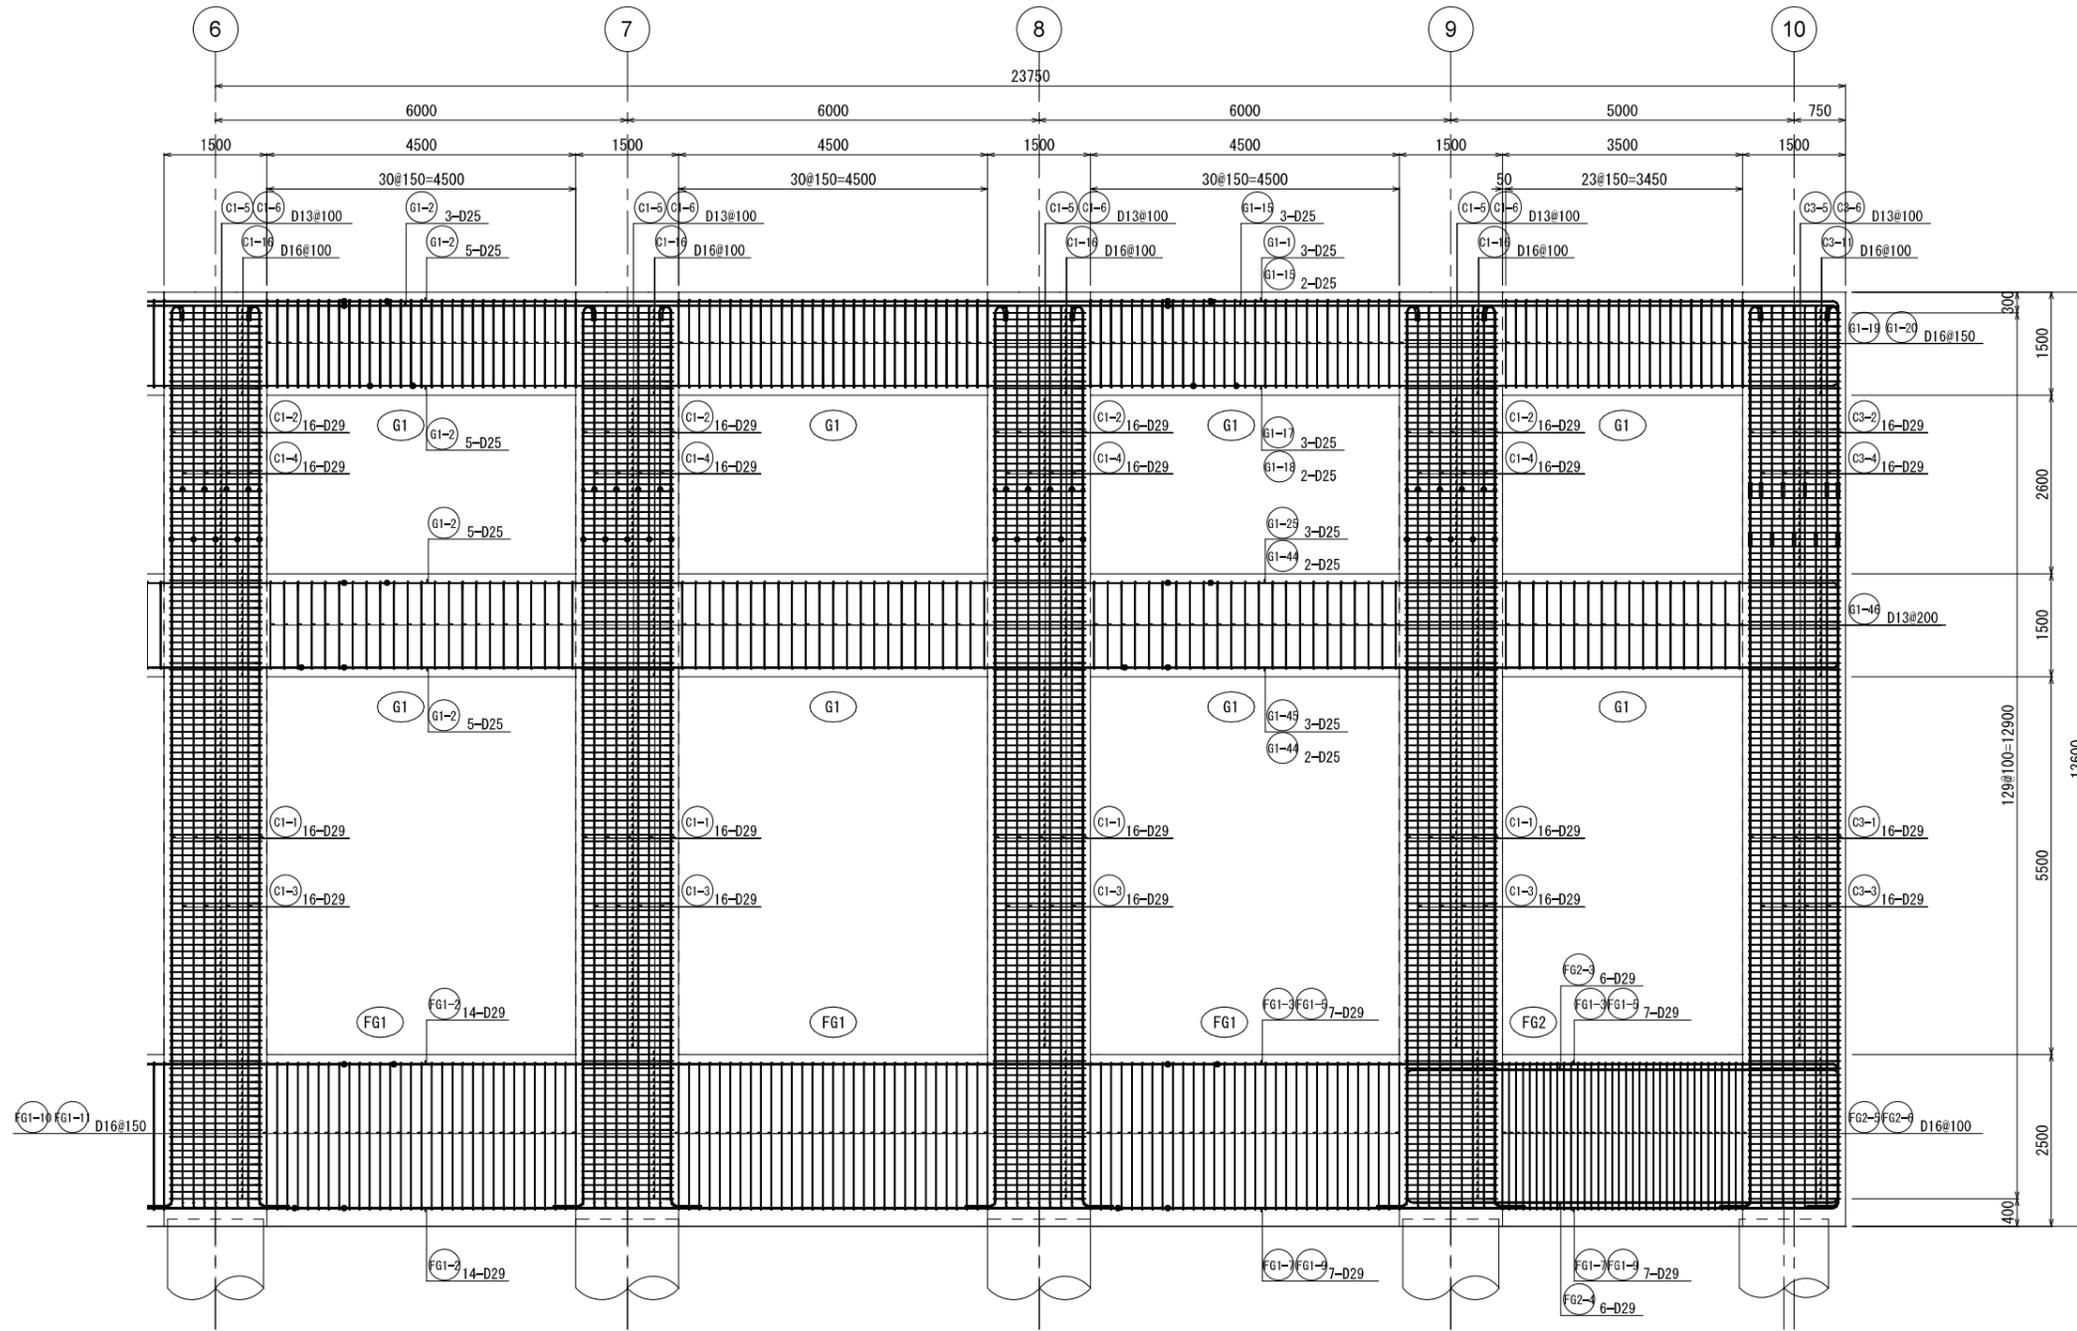


新潟市公共下水道				
業務名	松浜雨水ポンプ場調整池工事			
図面名称	調整池配筋図(126)			
縮尺	1/50	調整年月日	令和3年 月 日	
課長	補佐	係長	設計	図面番号 S-182
新潟市下水道部下水道管理センター施設管理課				

D通り架構配筋図①

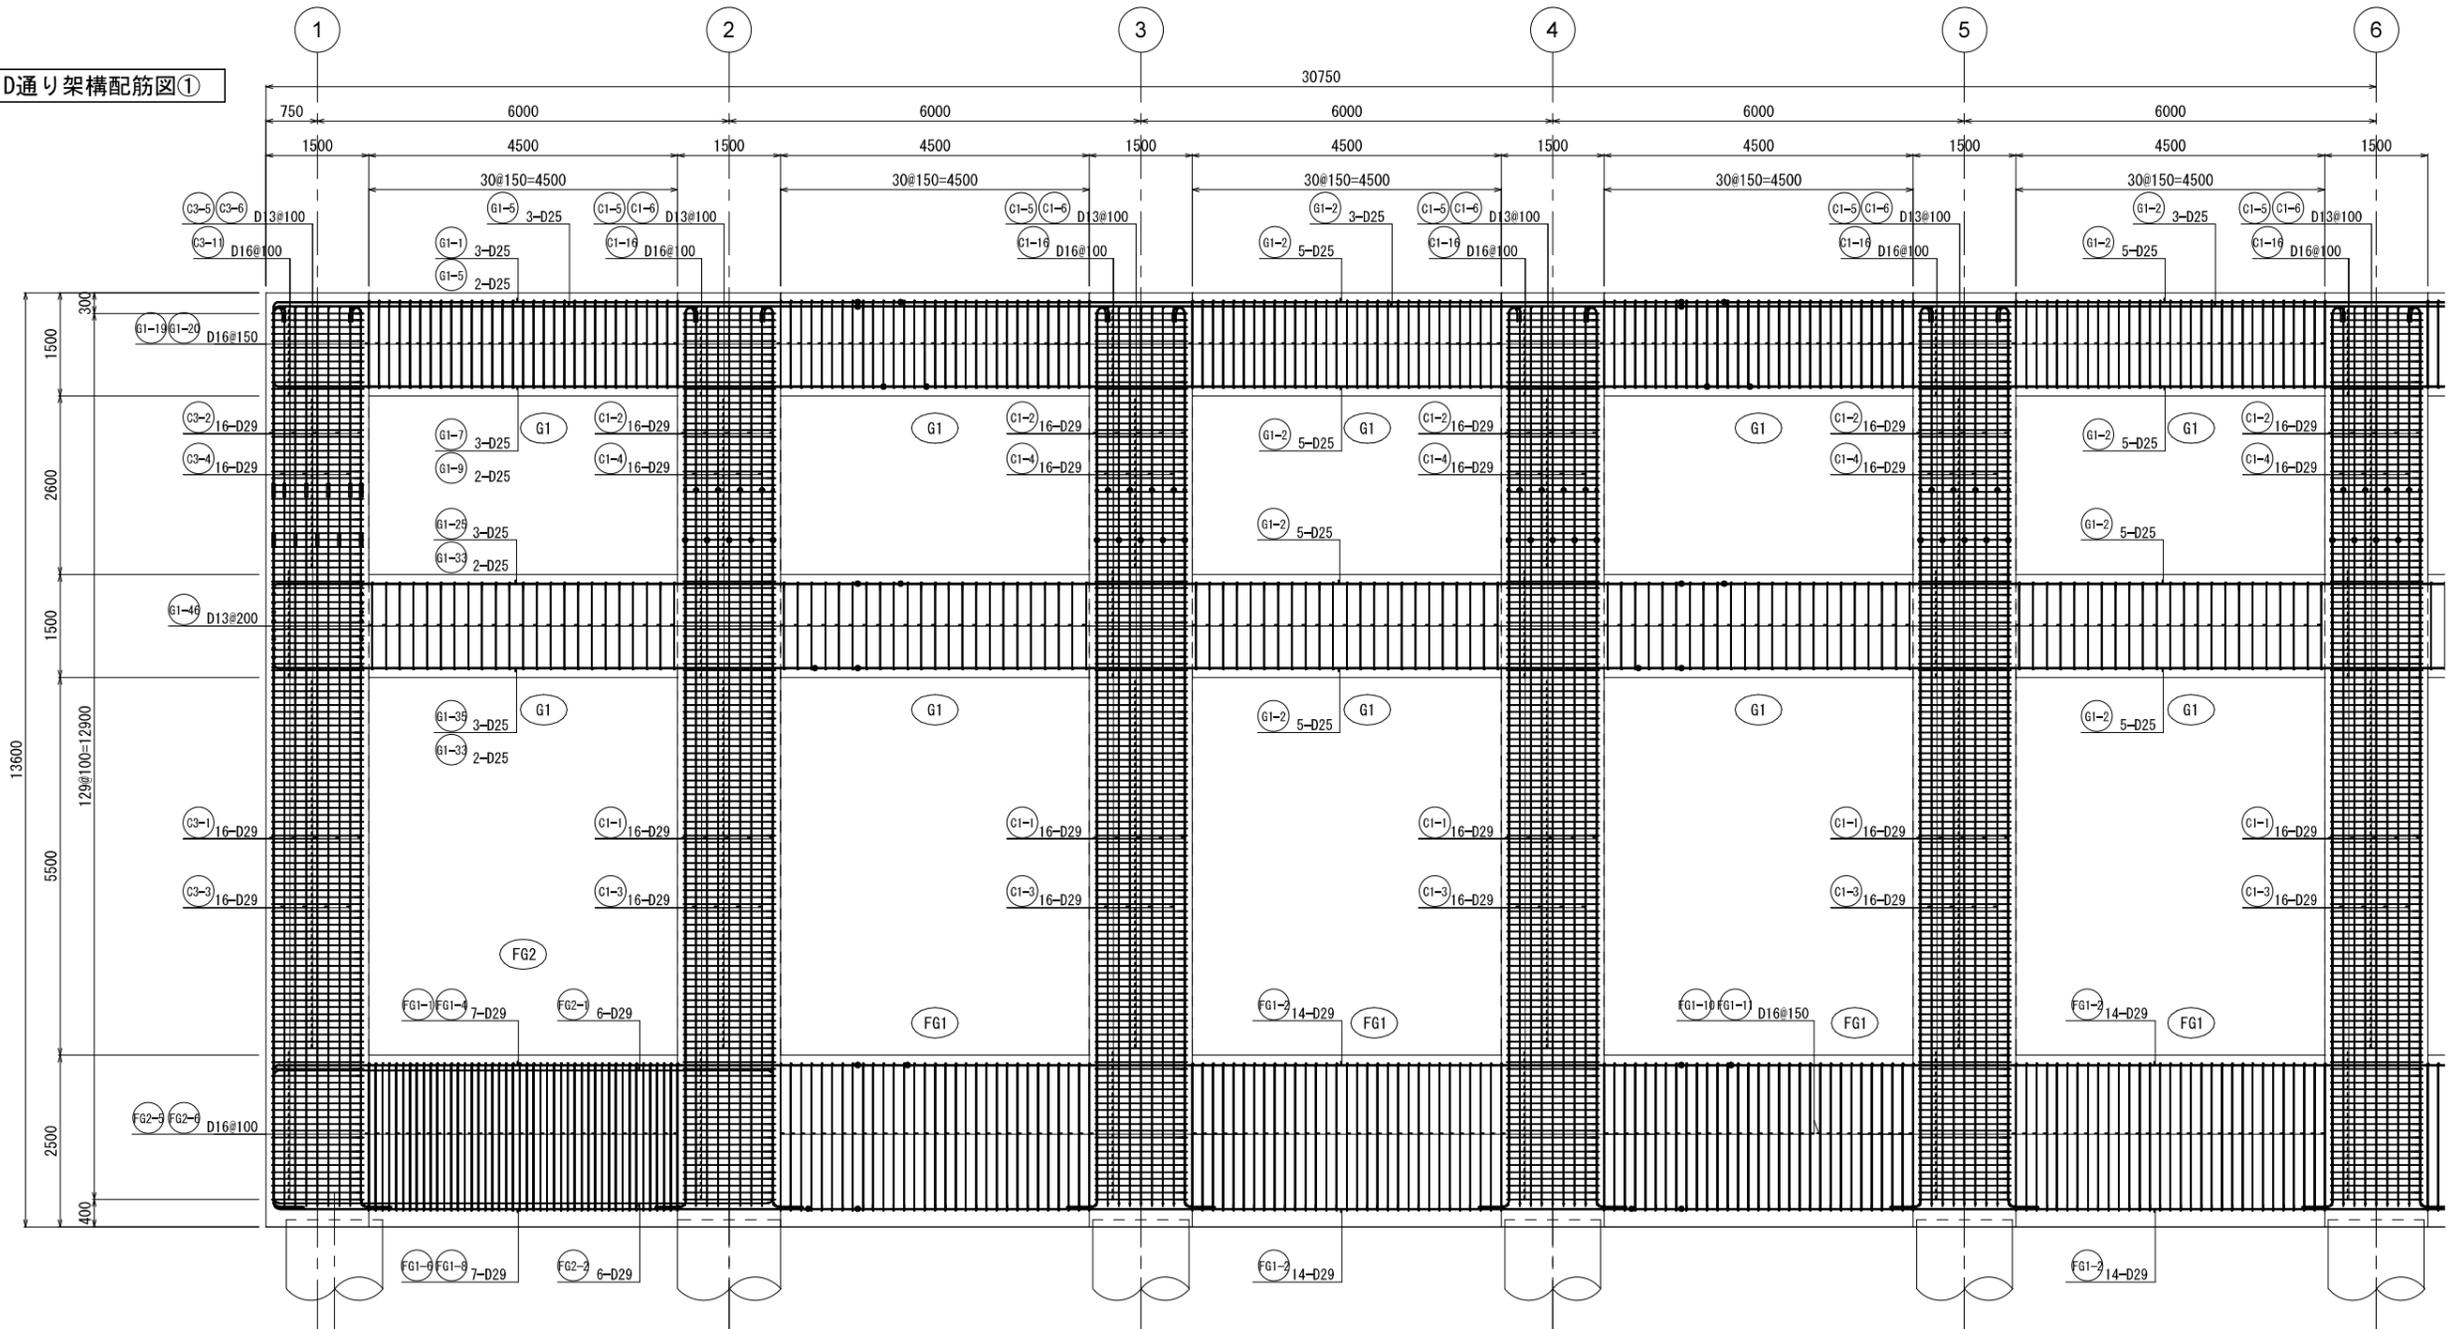


KEY PLAN

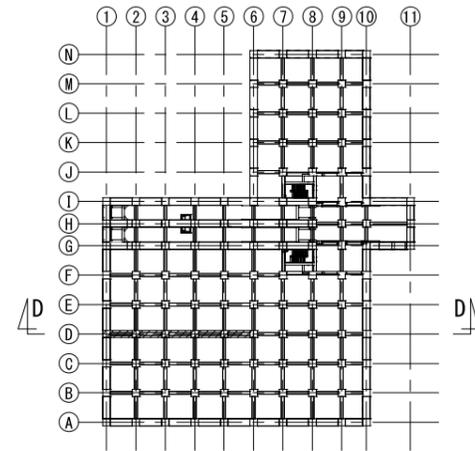


新潟市公共下水道			
業務名	松浜雨水ポンプ場調整池工事		
図面名称	調整池配筋図(127)		
縮尺	1/50	調整年月日	令和3年 月 日
課長	補佐	係長	設計
			図面番号 S-183
新潟市下水道部下水道管理センター施設管理課			

E通り架構配筋図①


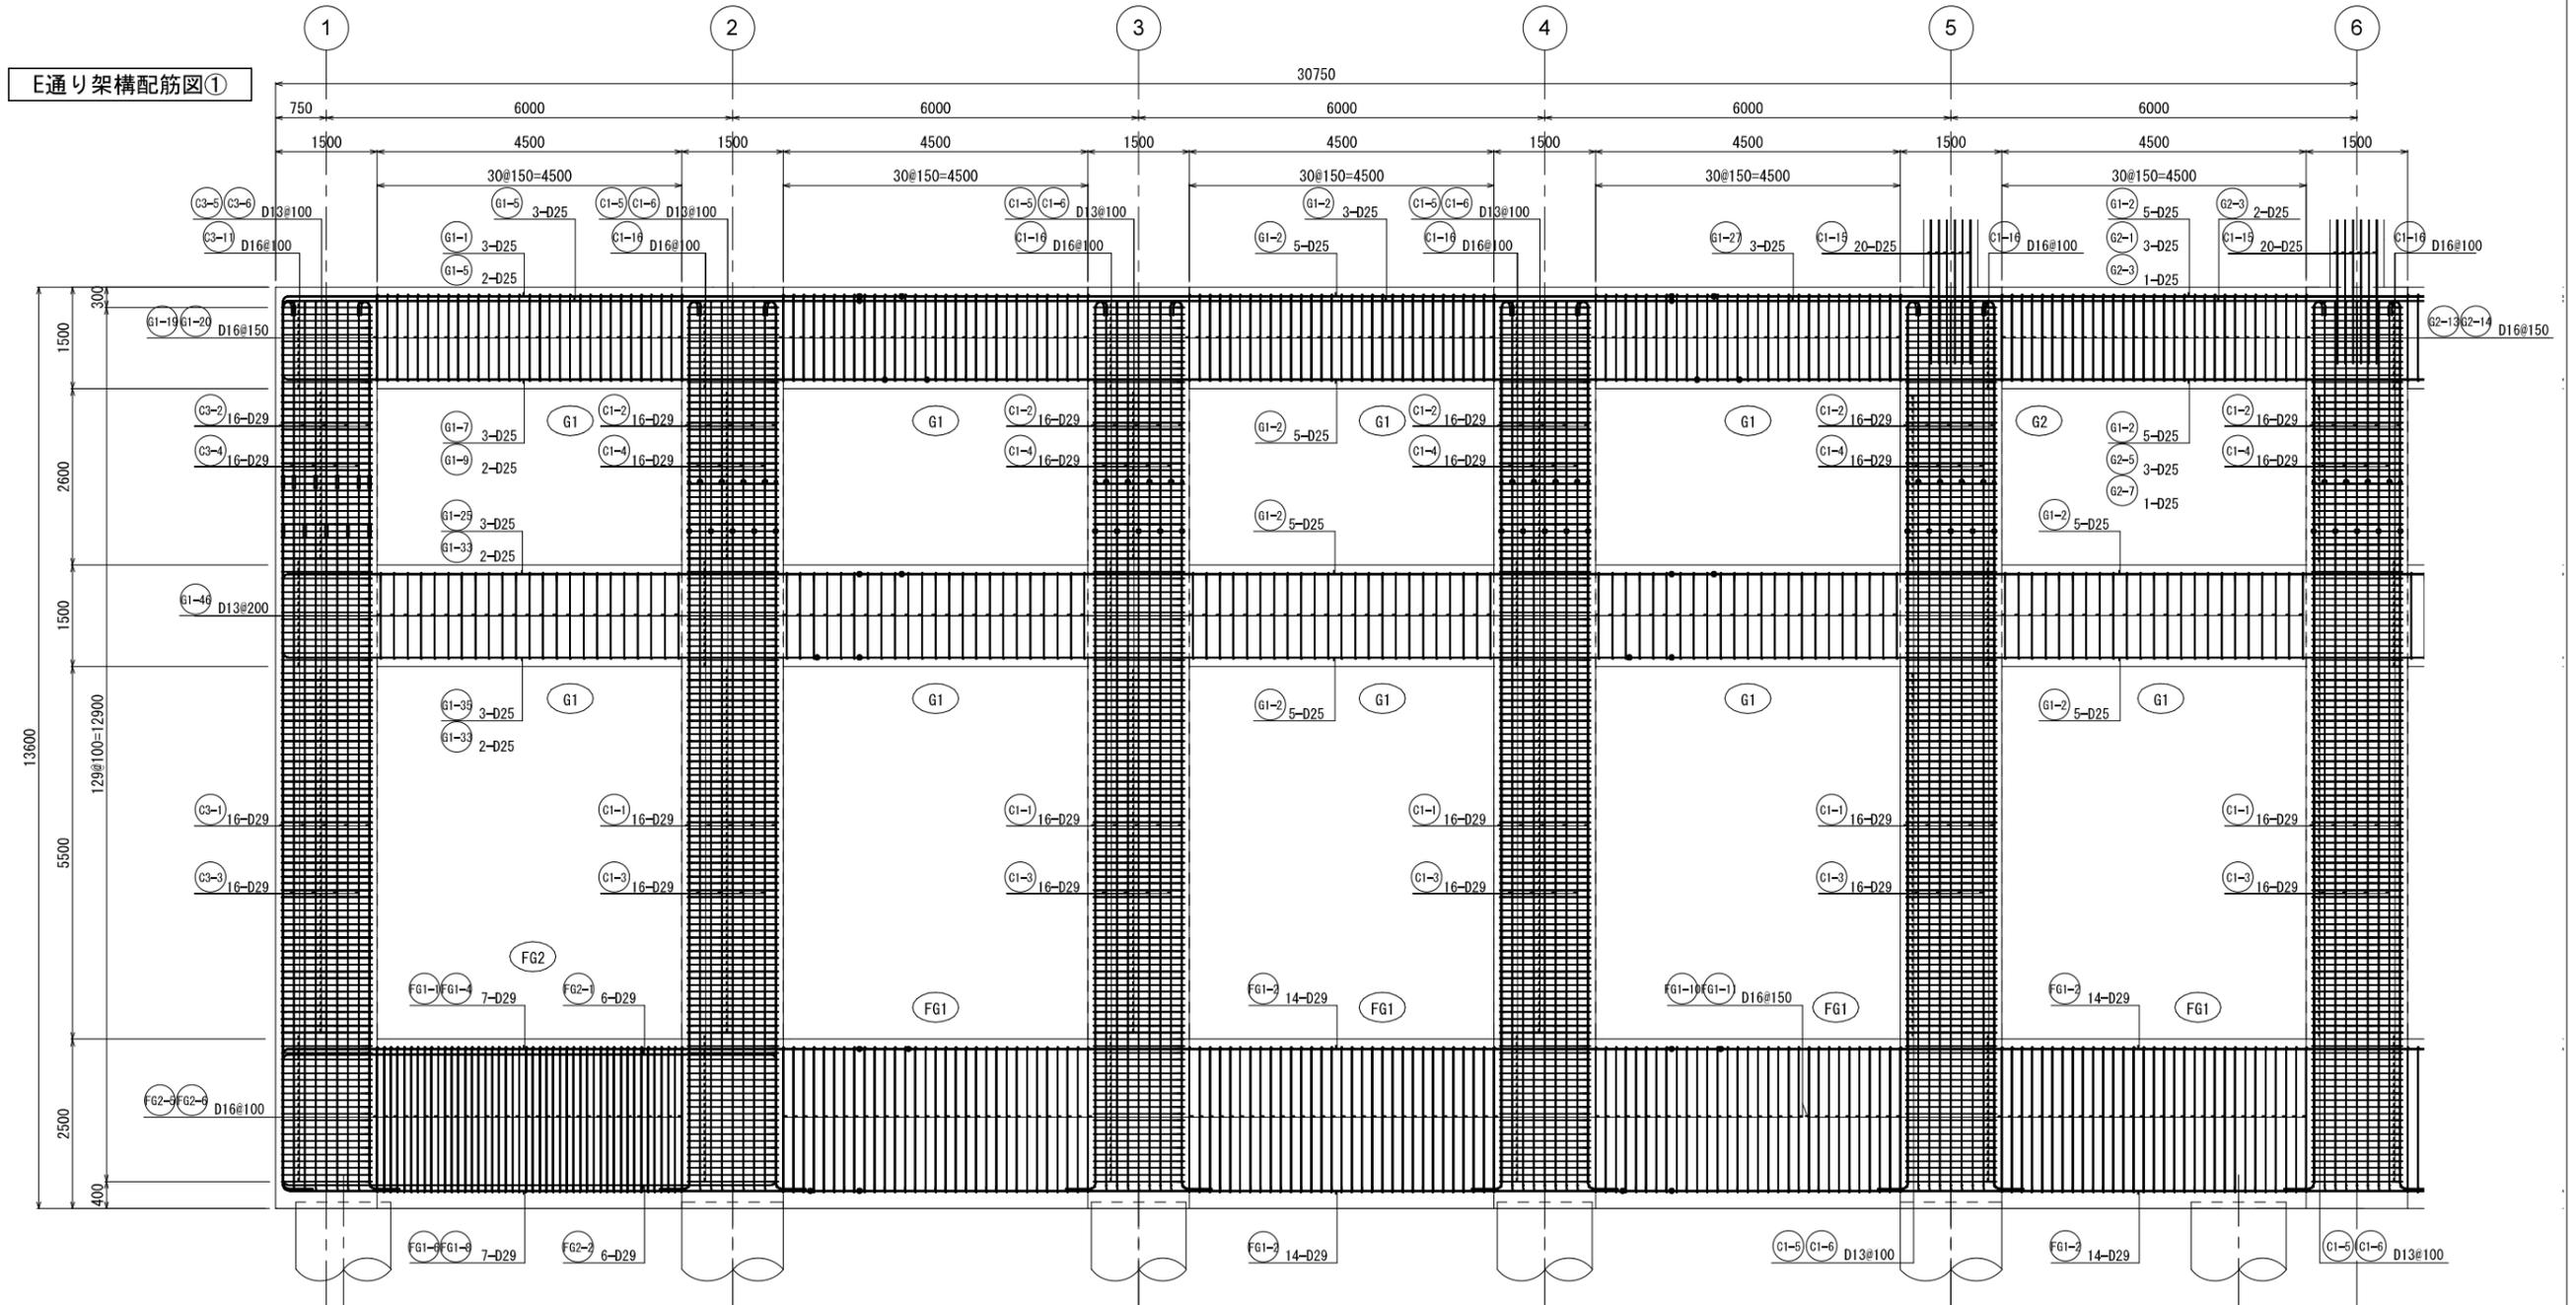


KEY PLAN

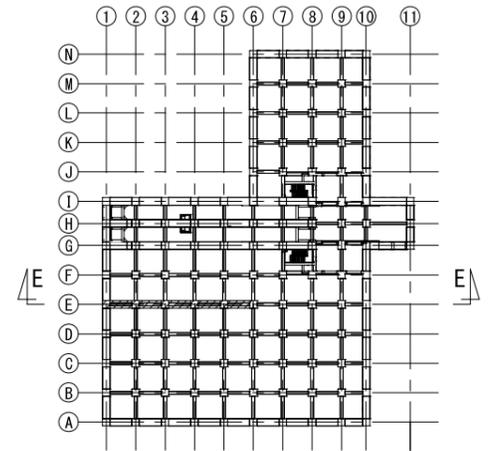


新潟市公共下水道			
業務名	松浜雨水ポンプ場調整池工事		
図面名称	調整池配筋図(129)		
縮尺	1/50	調整年月日	令和3年 月 日
課長	補佐	係長	設計
			図面番号 S-185
新潟市下水道部下水道管理センター施設管理課			

E通り架構配筋図②

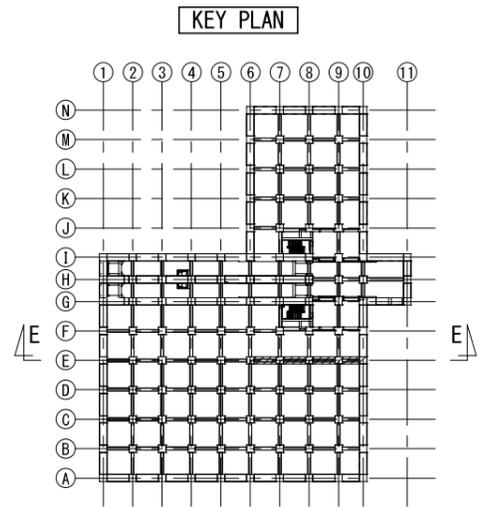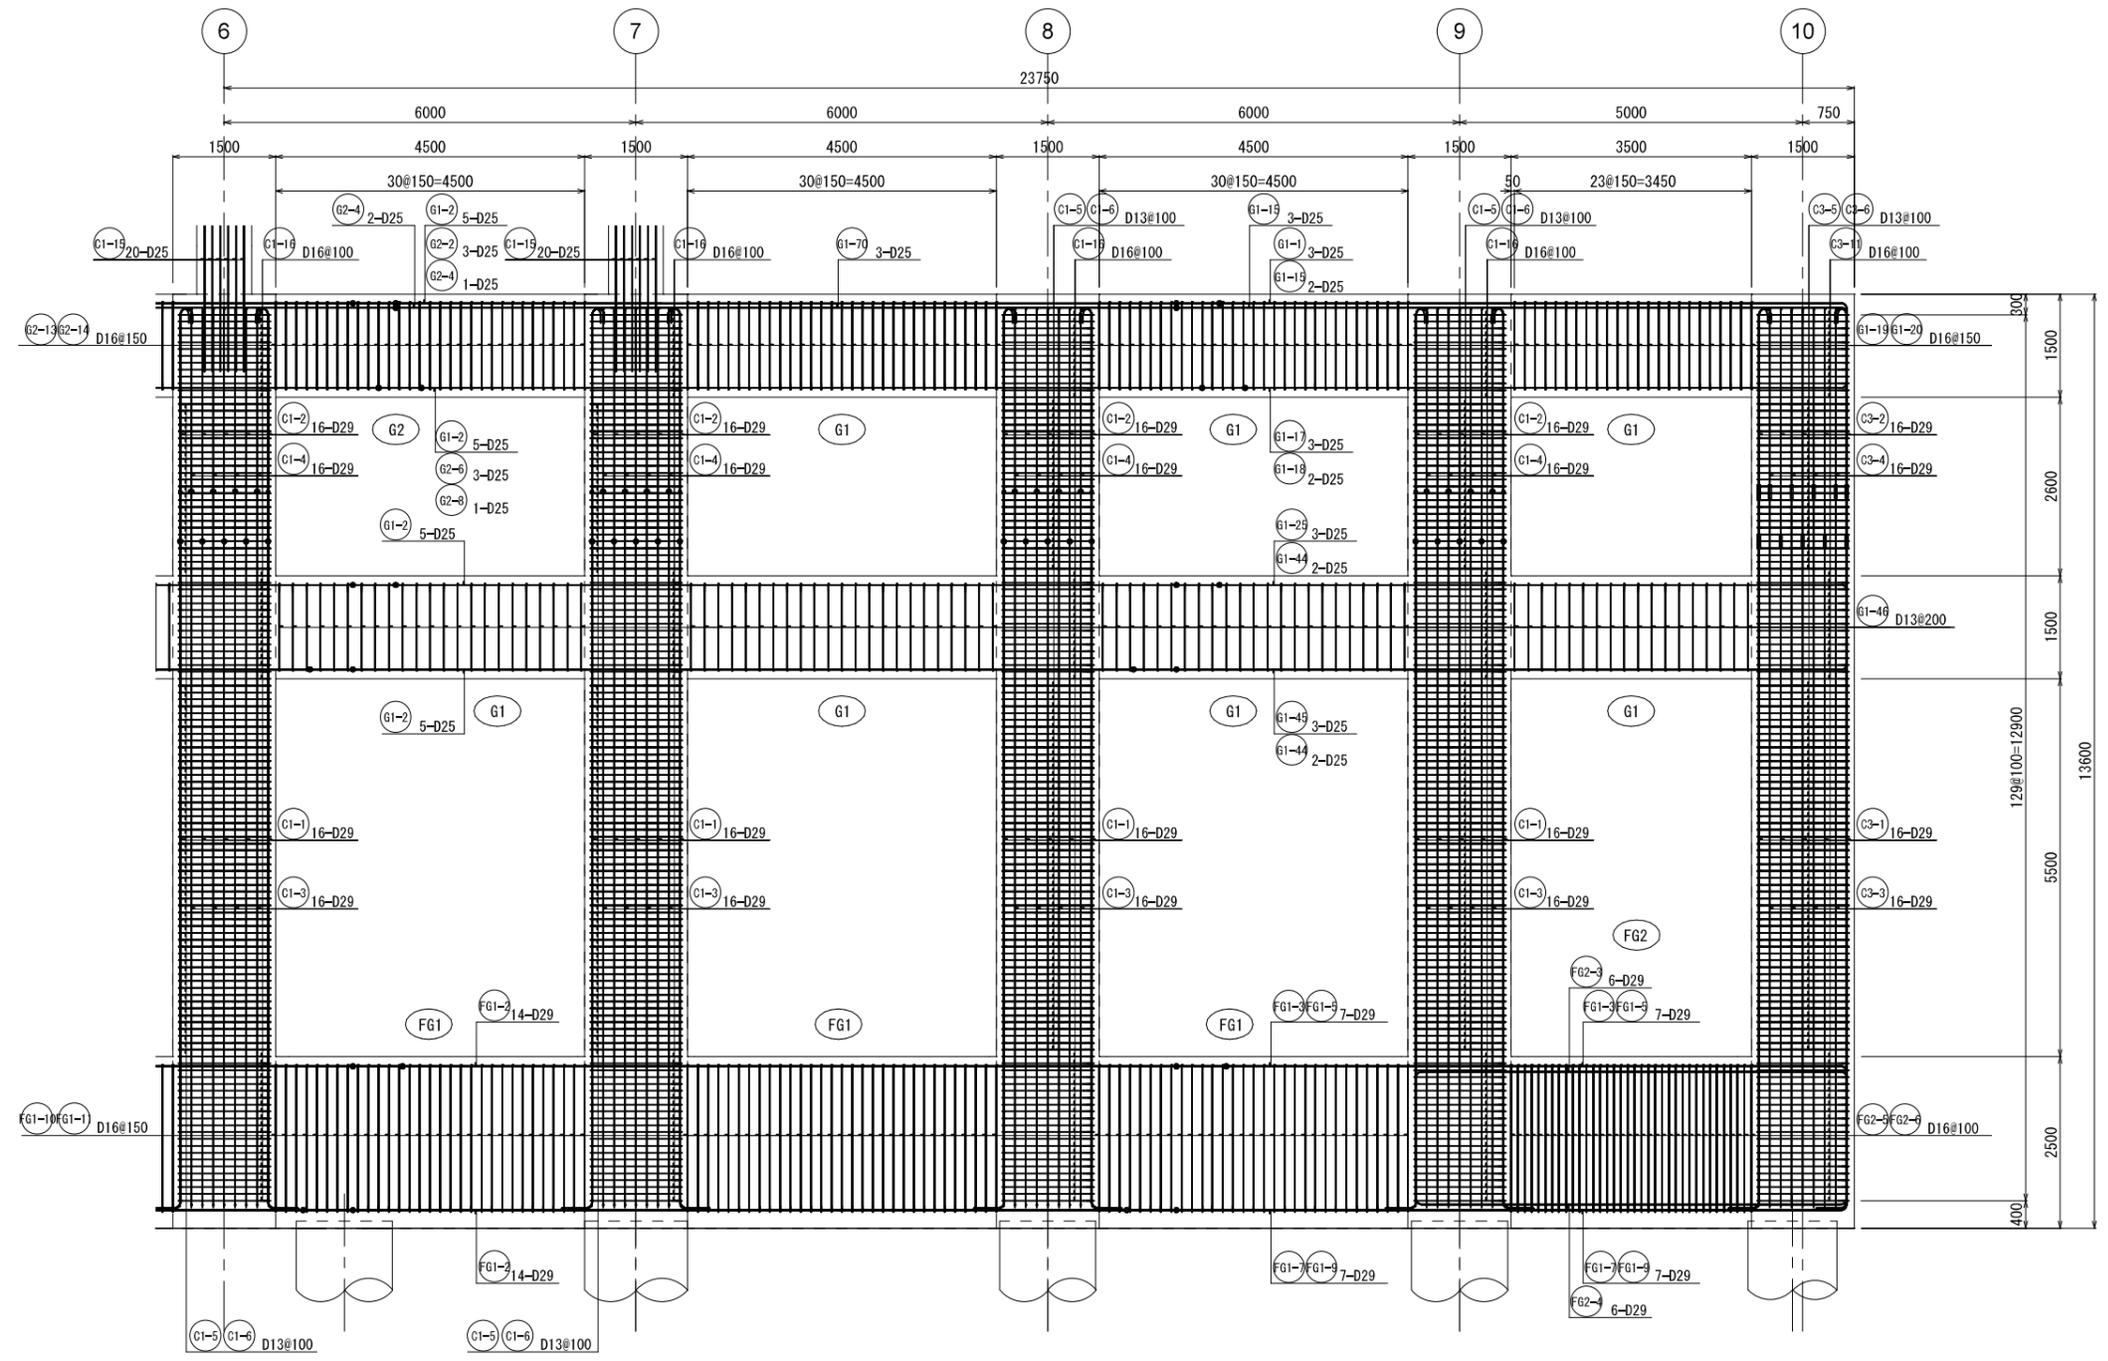


新潟市公共下水道				
業務名	松浜雨水ポンプ場調整池工事			
図面名称	調整池配筋図(130)			
縮尺	1/50	調整年月日	令和3年 月 日	
課長	補佐	係長	設計	図面番号 S-186
新潟市下水道部下水道管理センター施設管理課				

F通り架構配筋図①


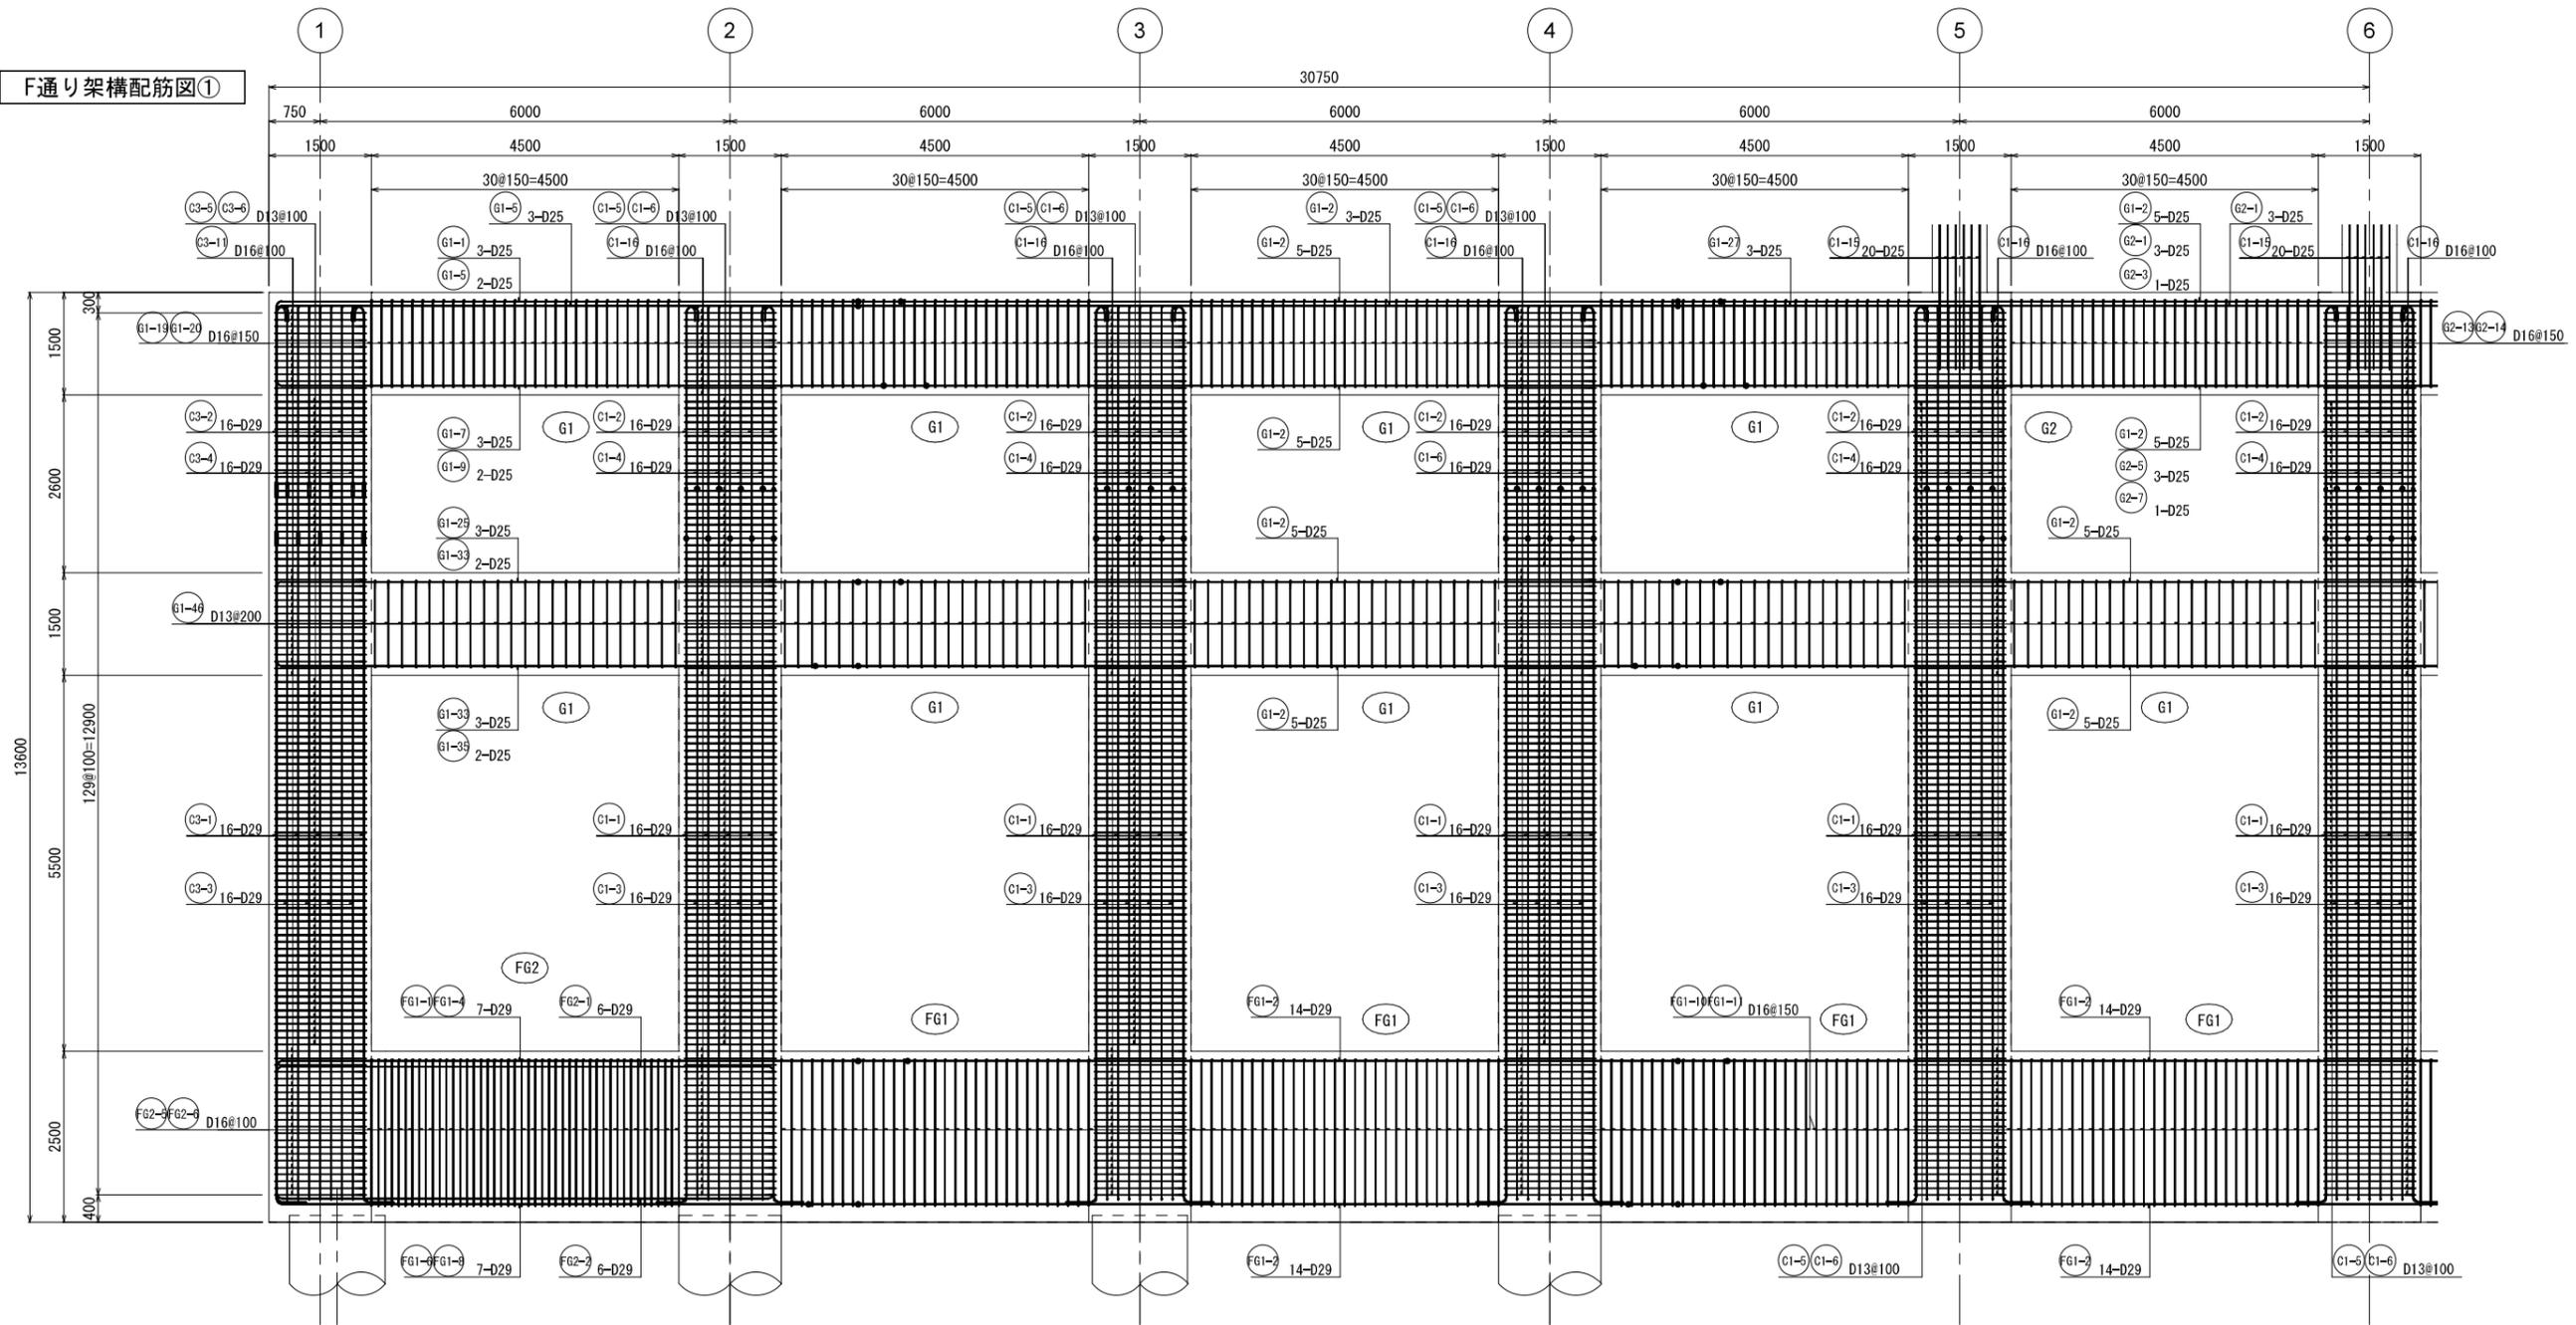


KEY PLAN

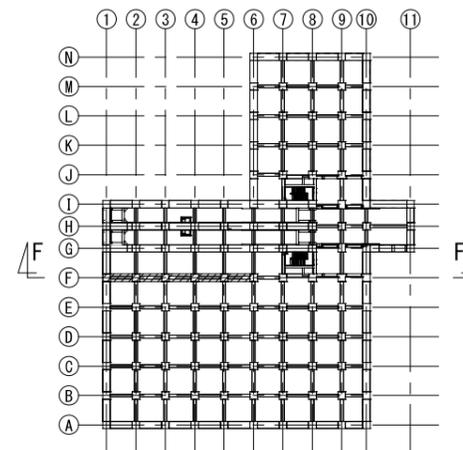



新潟市公共下水道			
業務名	松浜雨水ポンプ場調整池工事		
図面名称	調整池配筋図(131)		
縮尺	1/50	調整年月日	令和3年 月 日
課長	補佐	係長	設計
			図面番号 S-187
新潟市下水道部下水道管理センター施設管理課			

F通り架構配筋図②

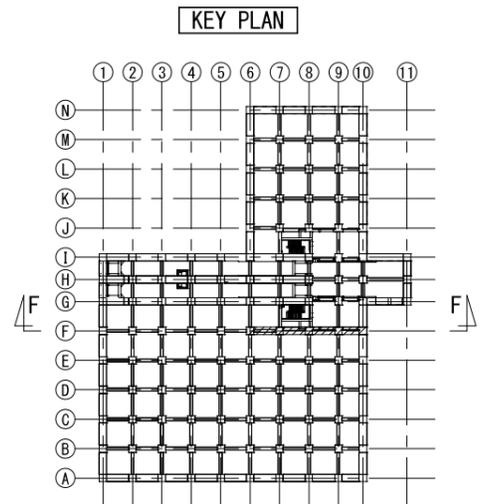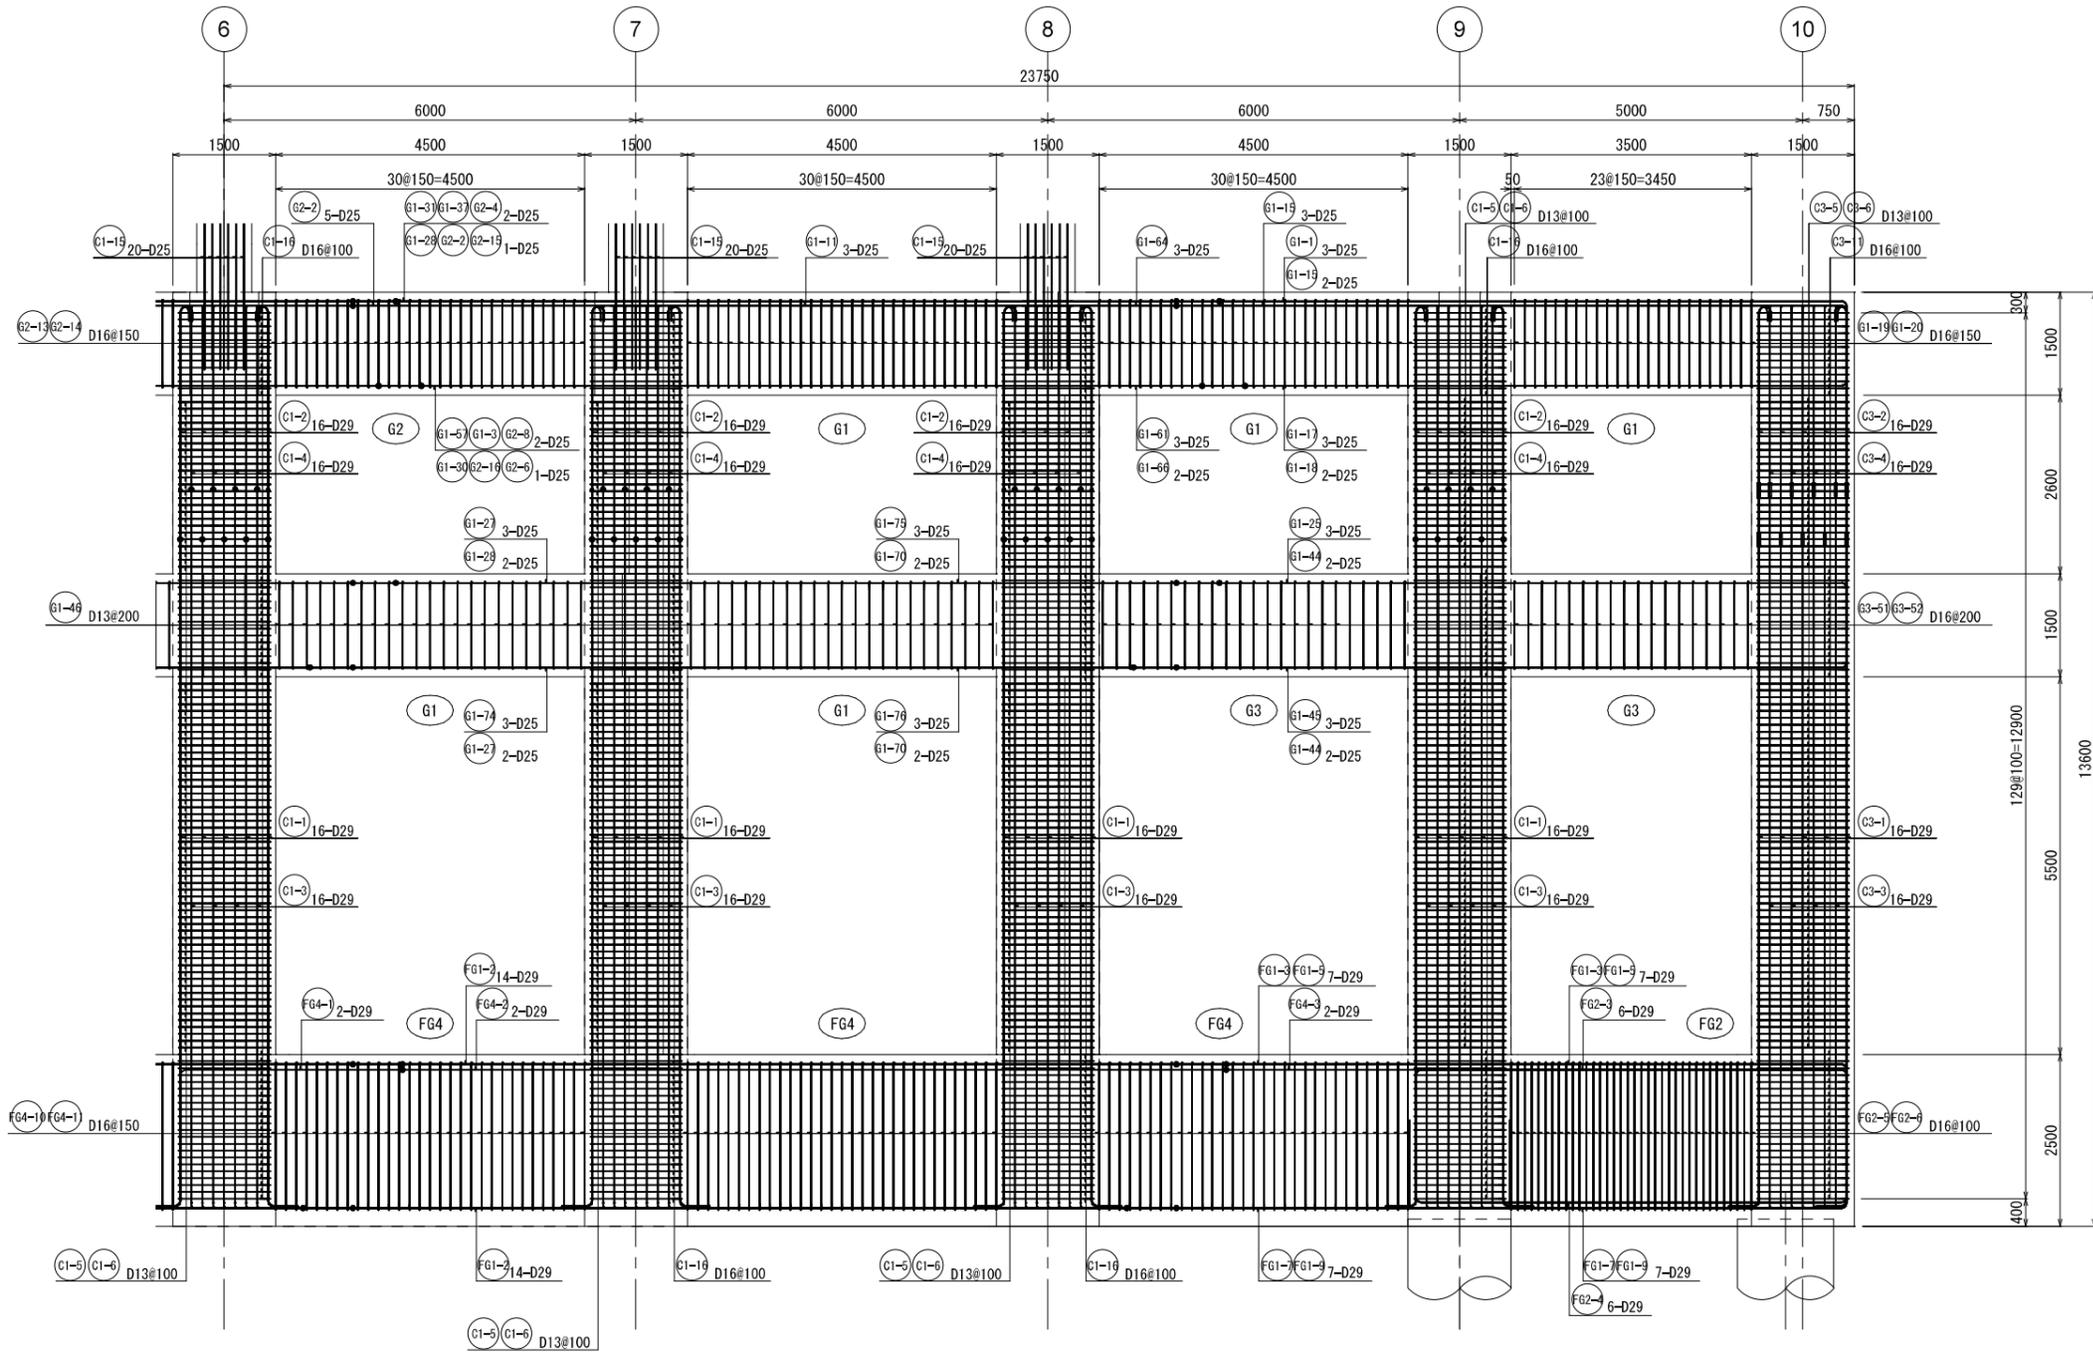


新潟市公共下水道				
業務名	松浜雨水ポンプ場調整池工事			
図面名称	調整池配筋図(132)			
縮尺	1/50	調整年月日	令和3年 月 日	
課長	補佐	係長	設計	図面番号 S-188
新潟市下水道部下水道管理センター施設管理課				

G通り架構配筋図①

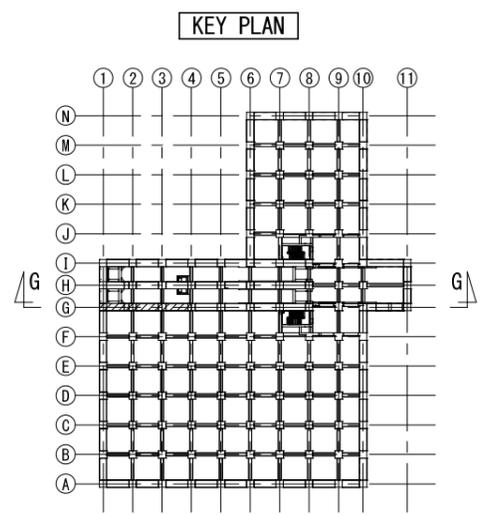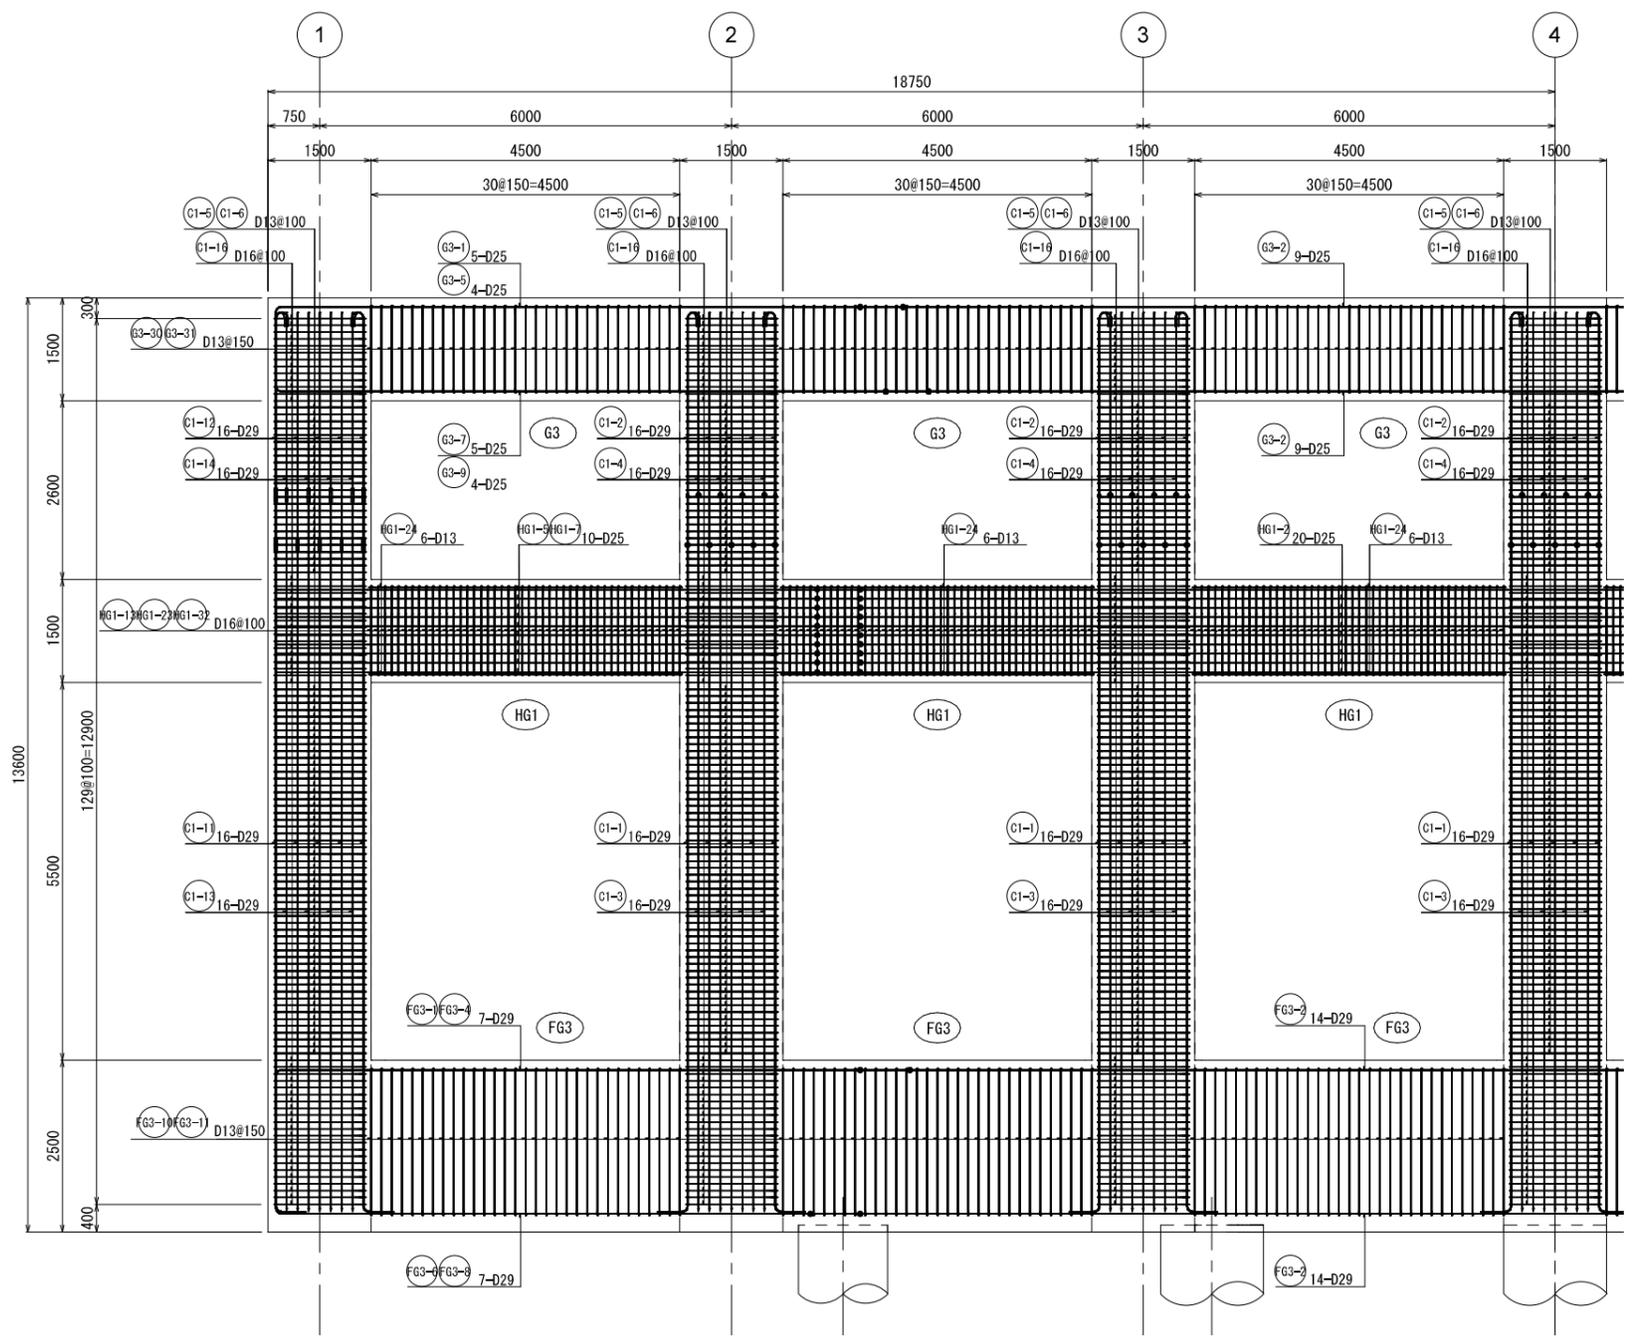


新潟市公共下水道				
業務名	松浜雨水ポンプ場調整池工事			
図面名称	調整池配筋図(133)			
縮尺	1/50	調整年月日	令和3年 月 日	
課長	補佐	係長	設計	図面番号 S-189
新潟市下水道部下水道管理センター施設管理課				

G通り架構配筋図②


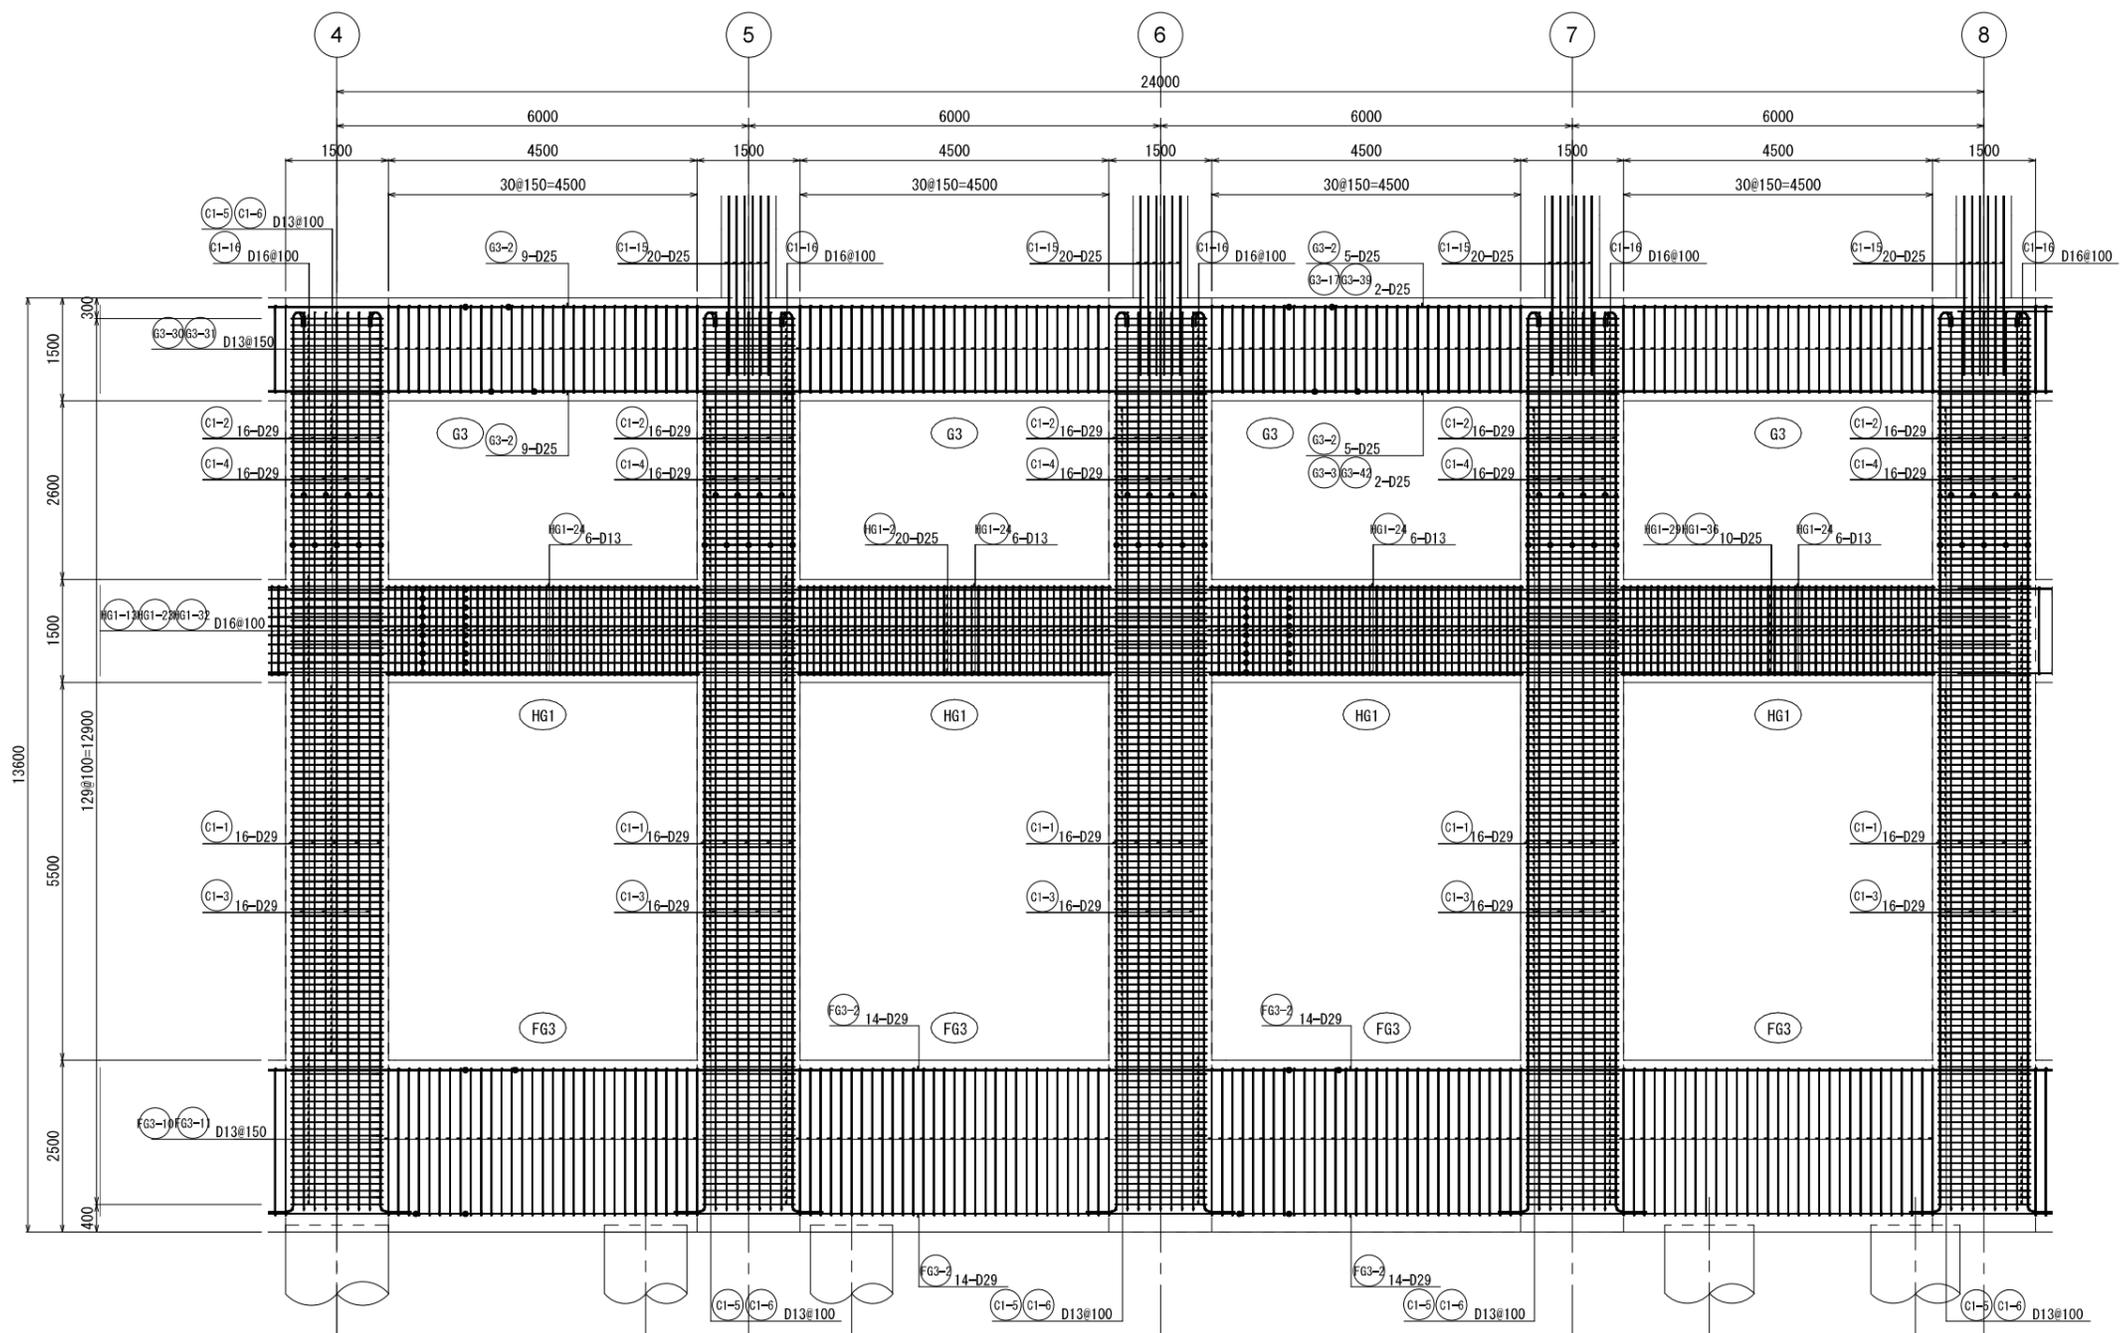


KEY PLAN

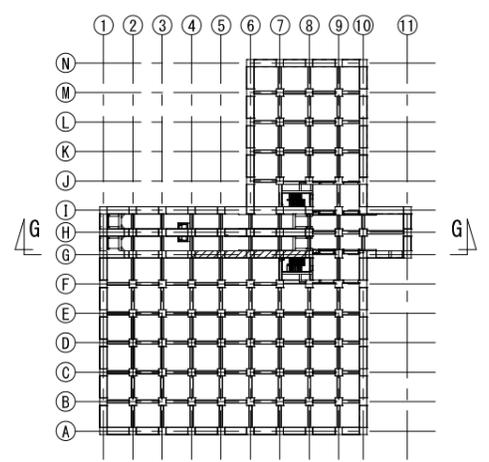


新潟市公共下水道				
業務名	松浜雨水ポンプ場調整池工事			
図面名称	調整池配筋図(134)			
縮尺	1/50	調整年月日	令和3年 月 日	
課長	補佐	係長	設計	図面番号 S-190
新潟市下水道部下水道管理センター施設管理課				

H通り架橋配筋図①

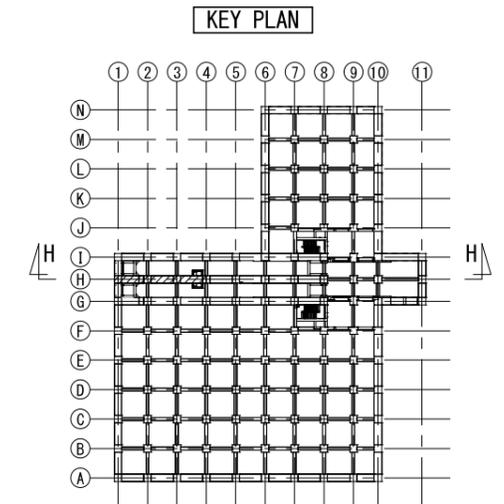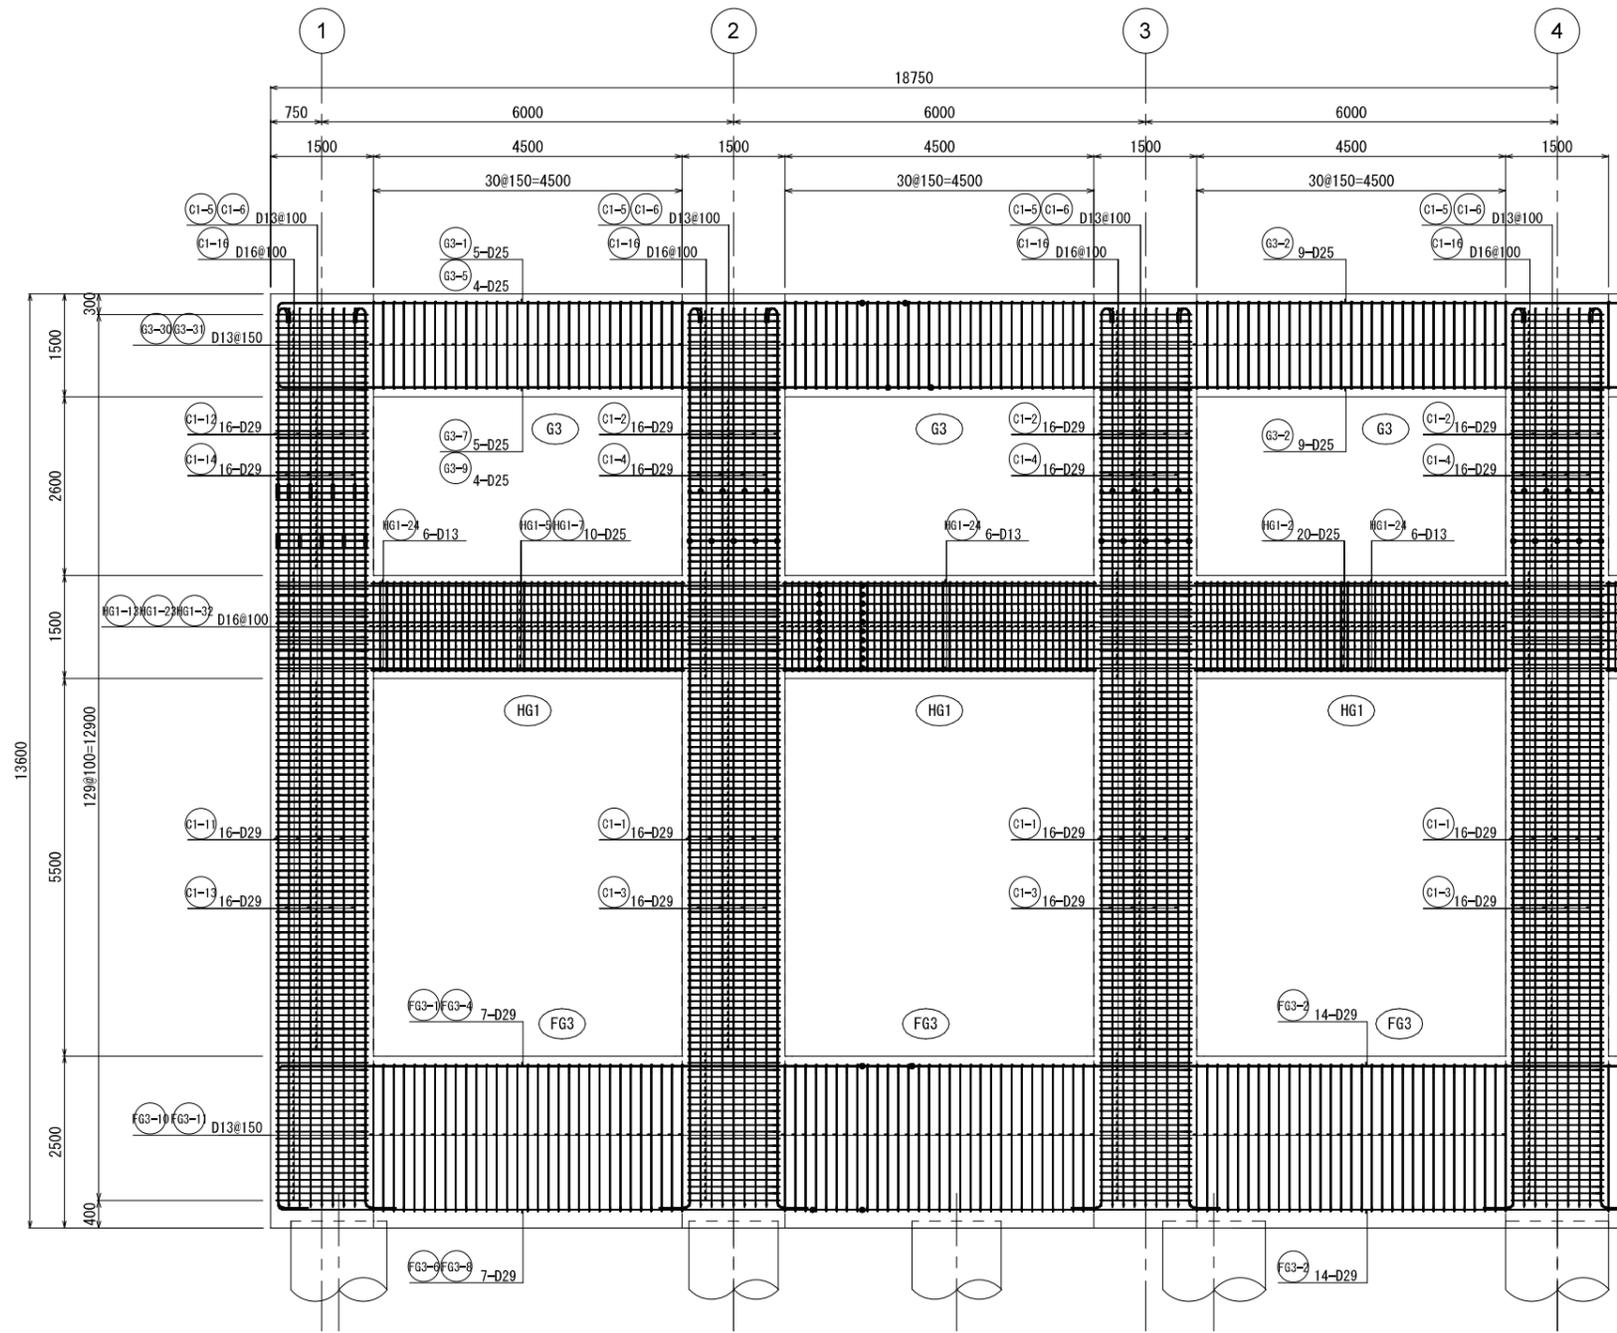


新潟市公共下水道				
業務名	松浜雨水ポンプ場調整池工事			
図面名称	調整池配筋図 (136)			
縮尺	1/50	調整年月日	令和3年 月 日	
課長	補佐	係長	設計	図面番号 S-192
新潟市下水道部下水道管理センター施設管理課				

H通り架構配筋図②


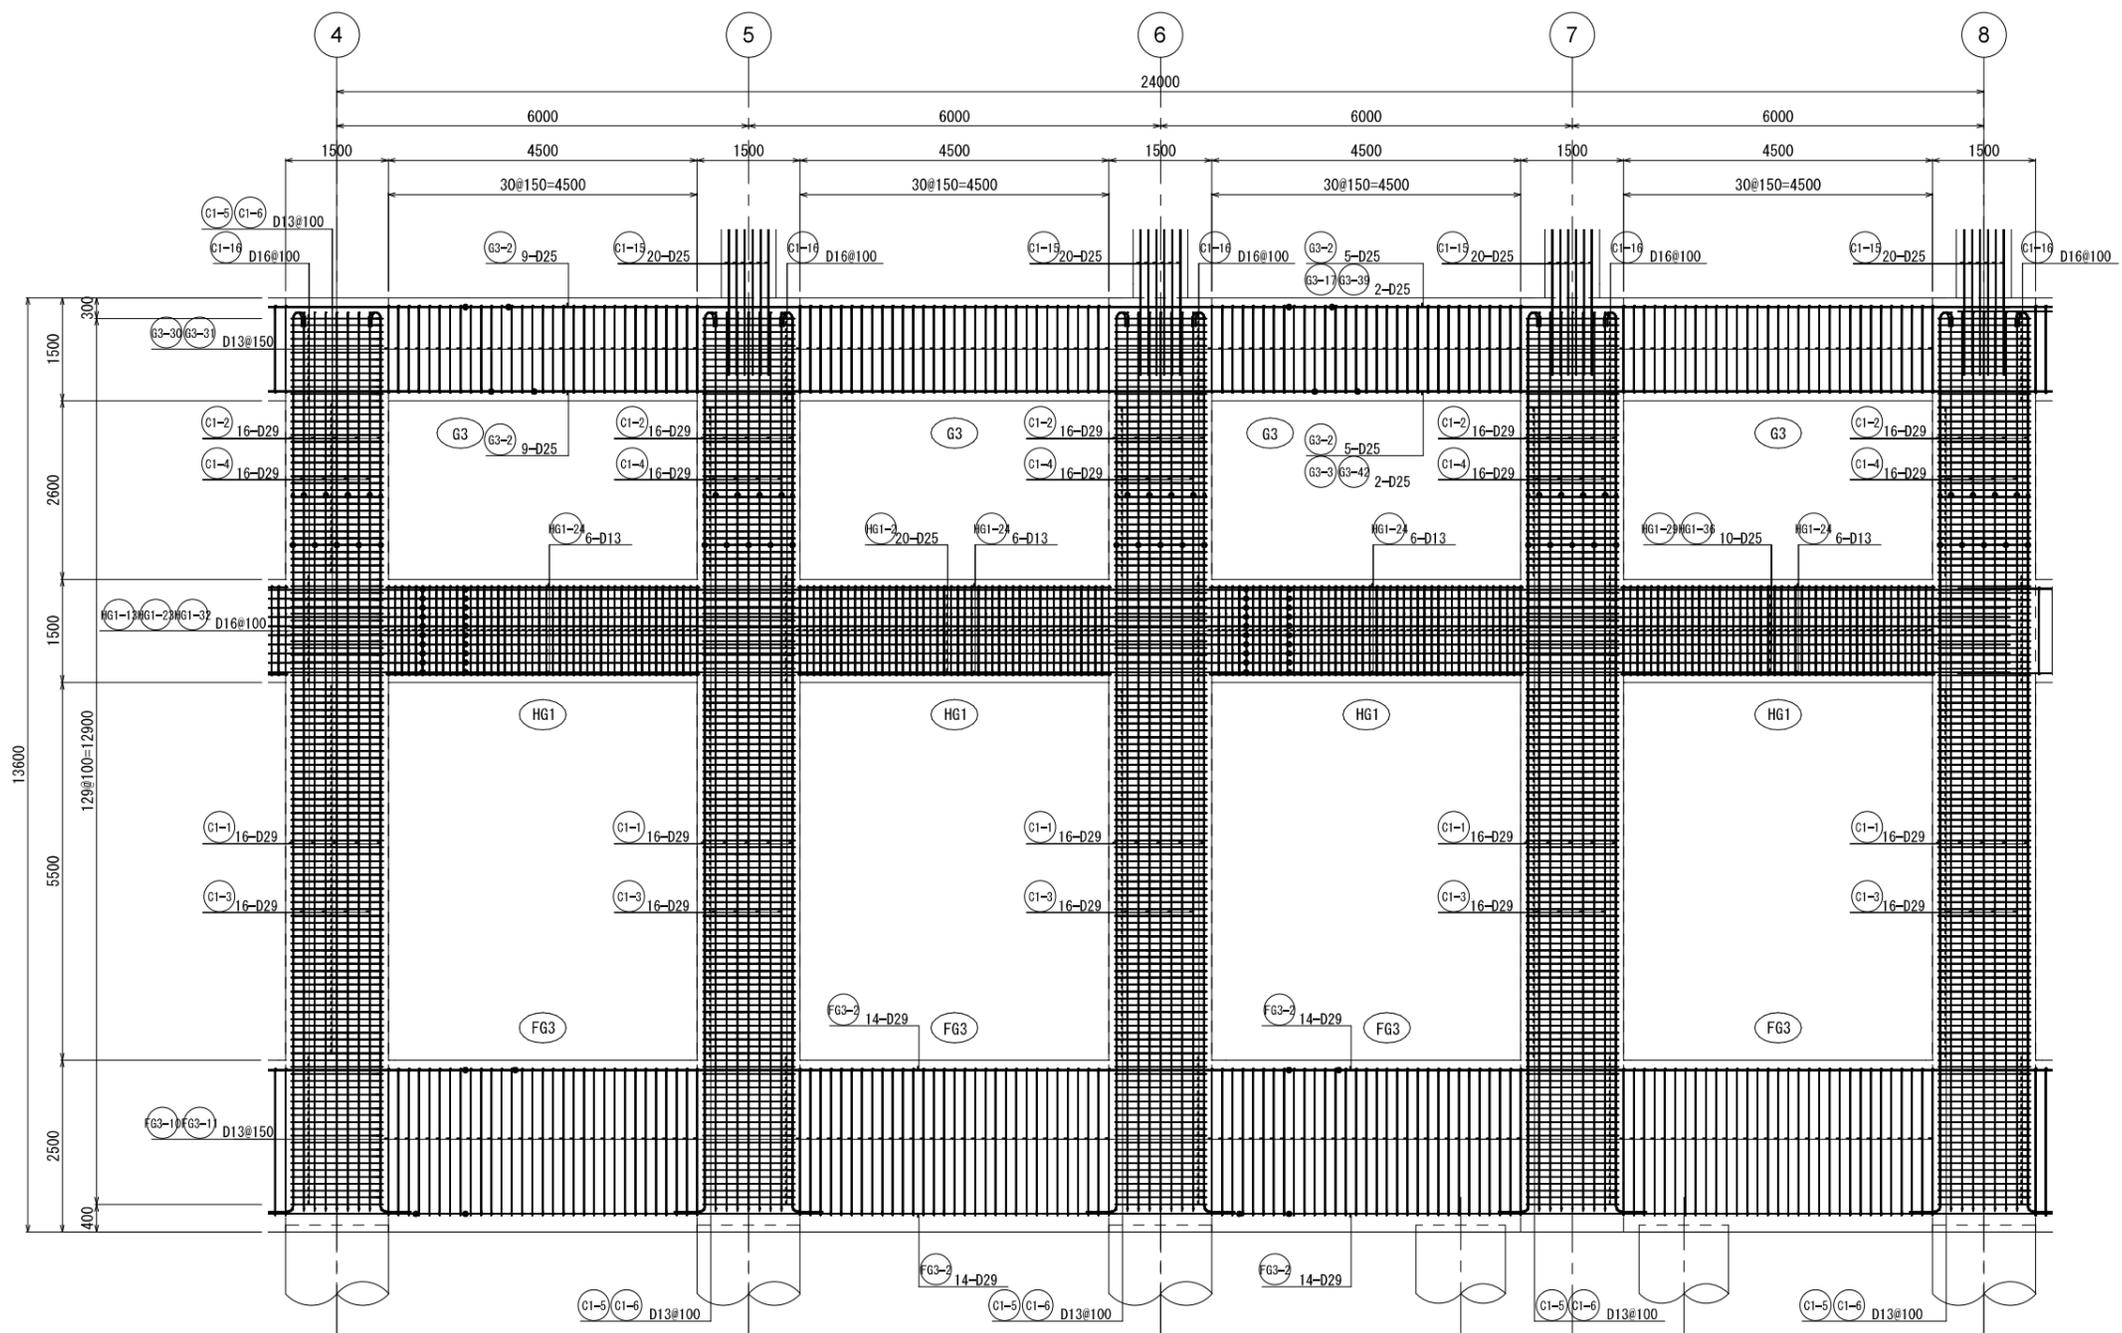


KEY PLAN

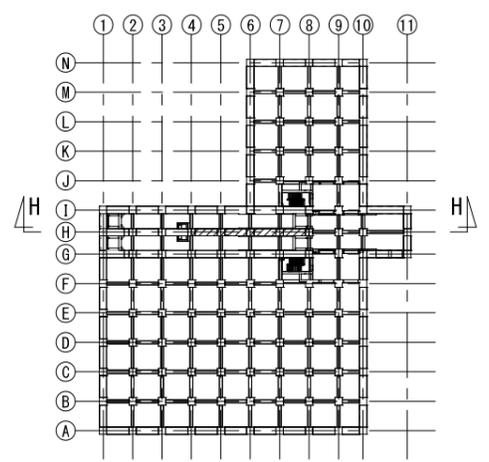



新潟市公共下水道				
業務名	松浜雨水ポンプ場調整池工事			
図面名称	調整池配筋図(137)			
縮尺	1/50	調整年月日	令和3年 月 日	
課長	補佐	係長	設計	図面番号 S-193
新潟市下水道部下水道管理センター施設管理課				

H通り架構配筋図③

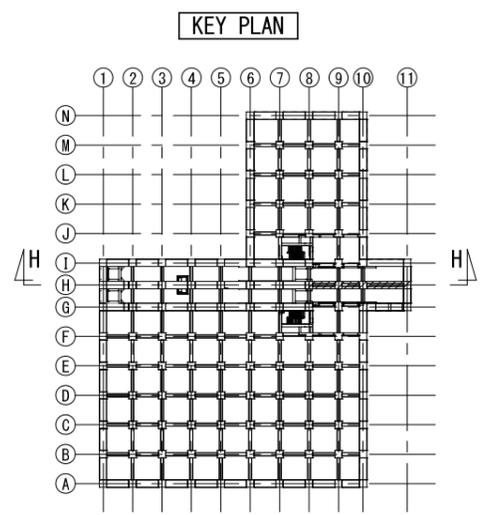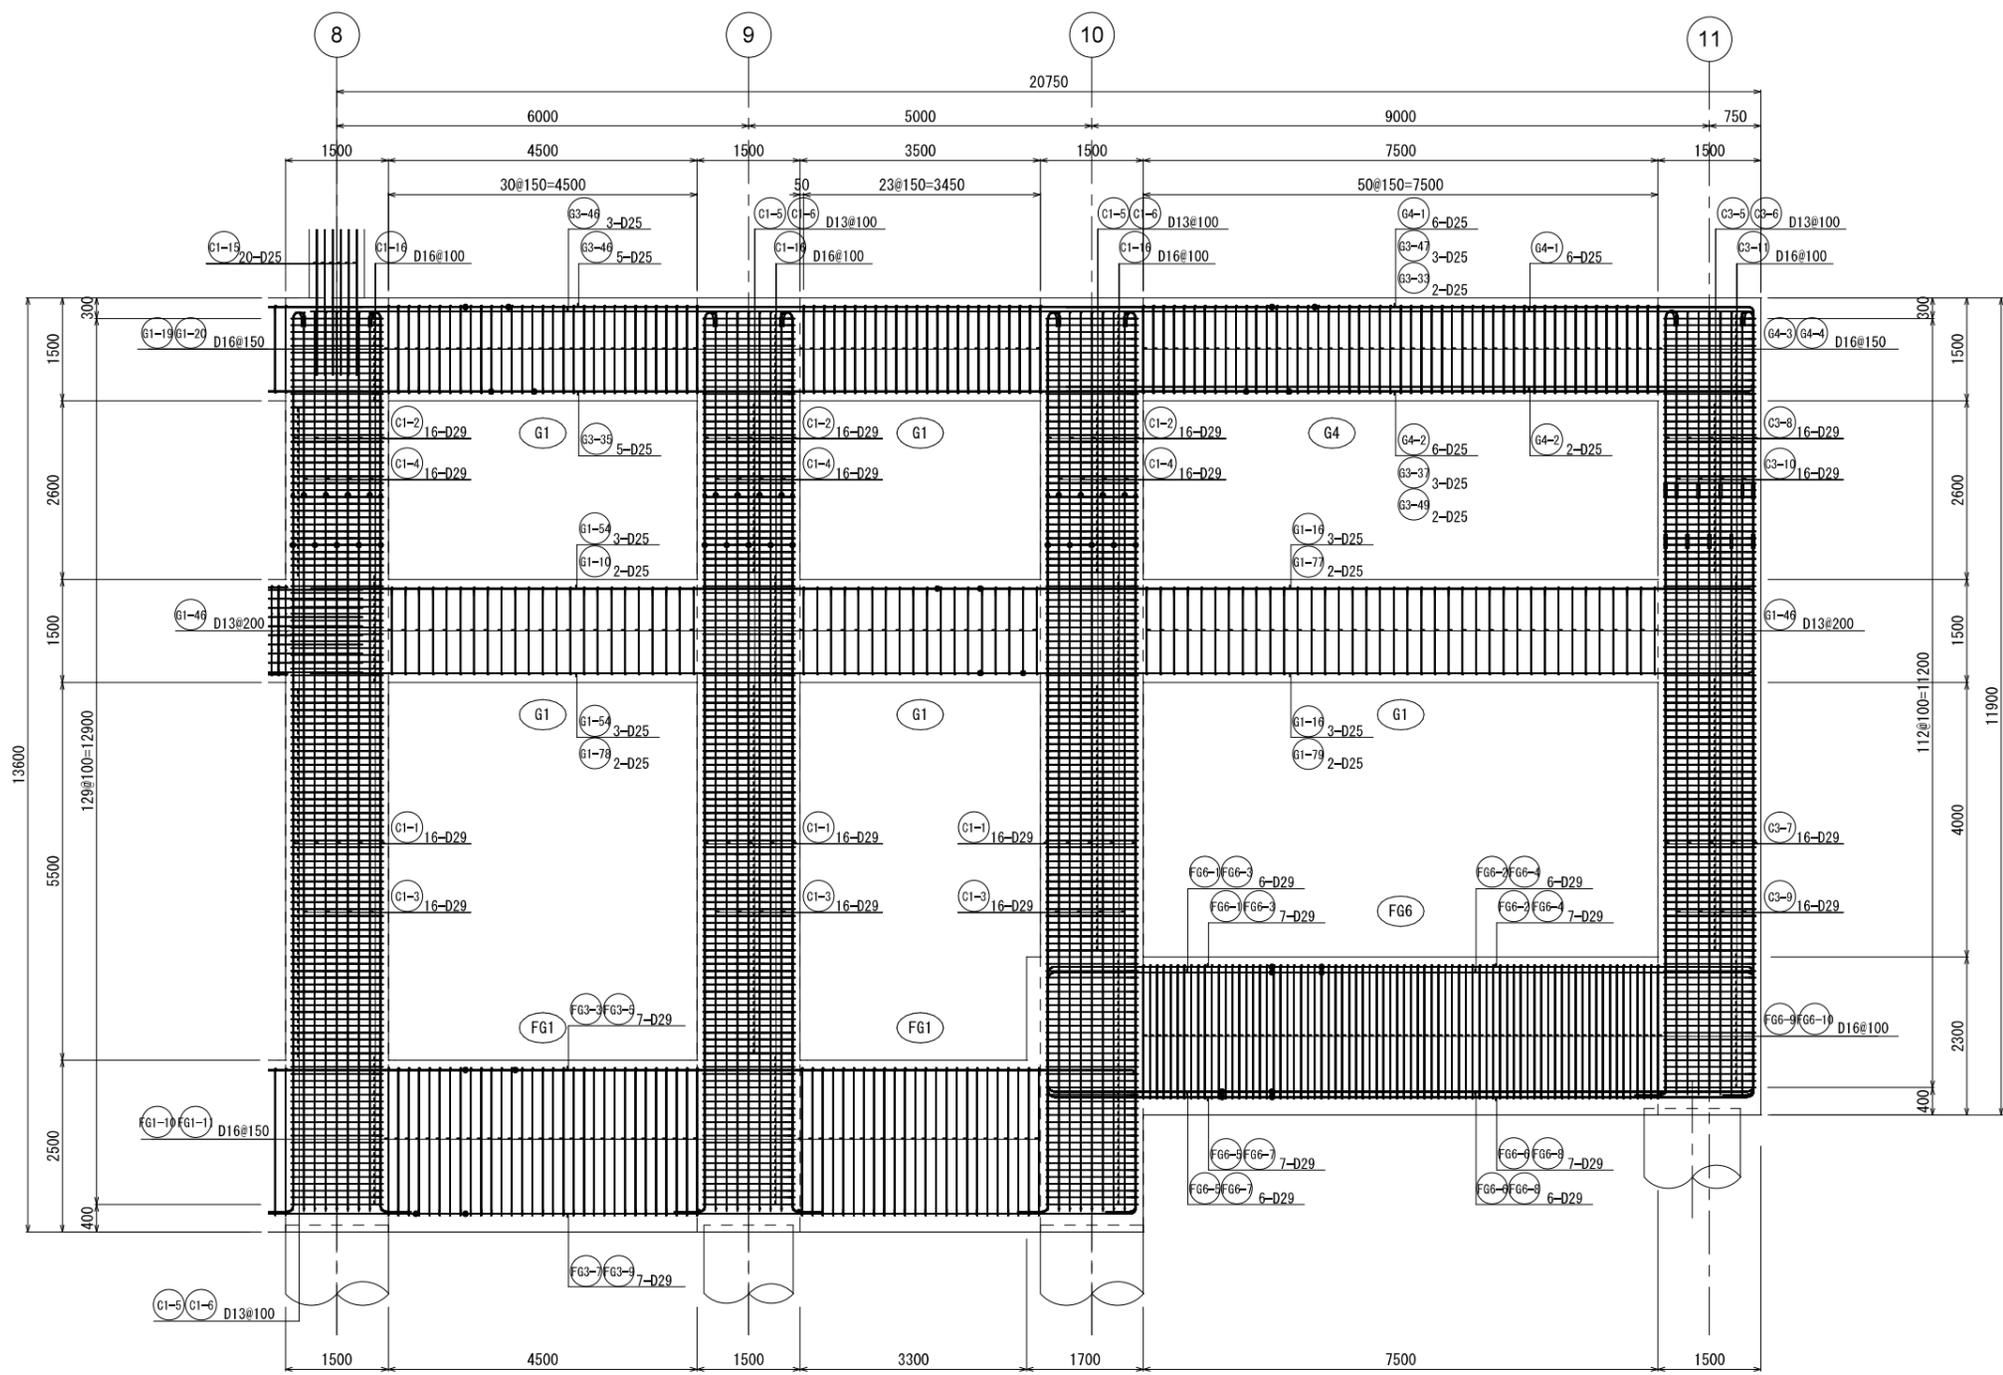



新潟市公共下水道				
業務名	松浜雨水ポンプ場調整池工事			
図面名称	調整池配筋図(138)			
縮尺	1/50	調整年月日	令和3年 月 日	
課長	補佐	係長	設計	図面番号 S-194
新潟市下水道部下水道管理センター施設管理課				

I通り架構配筋図①

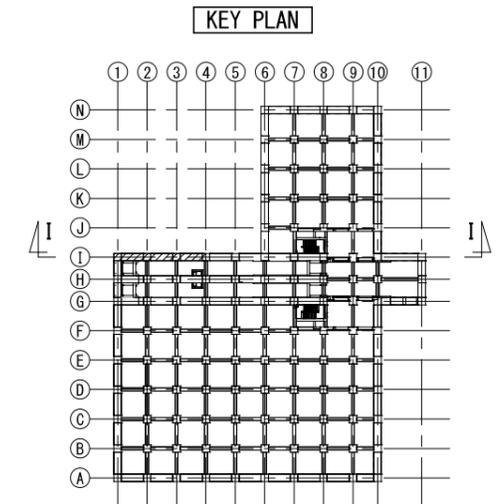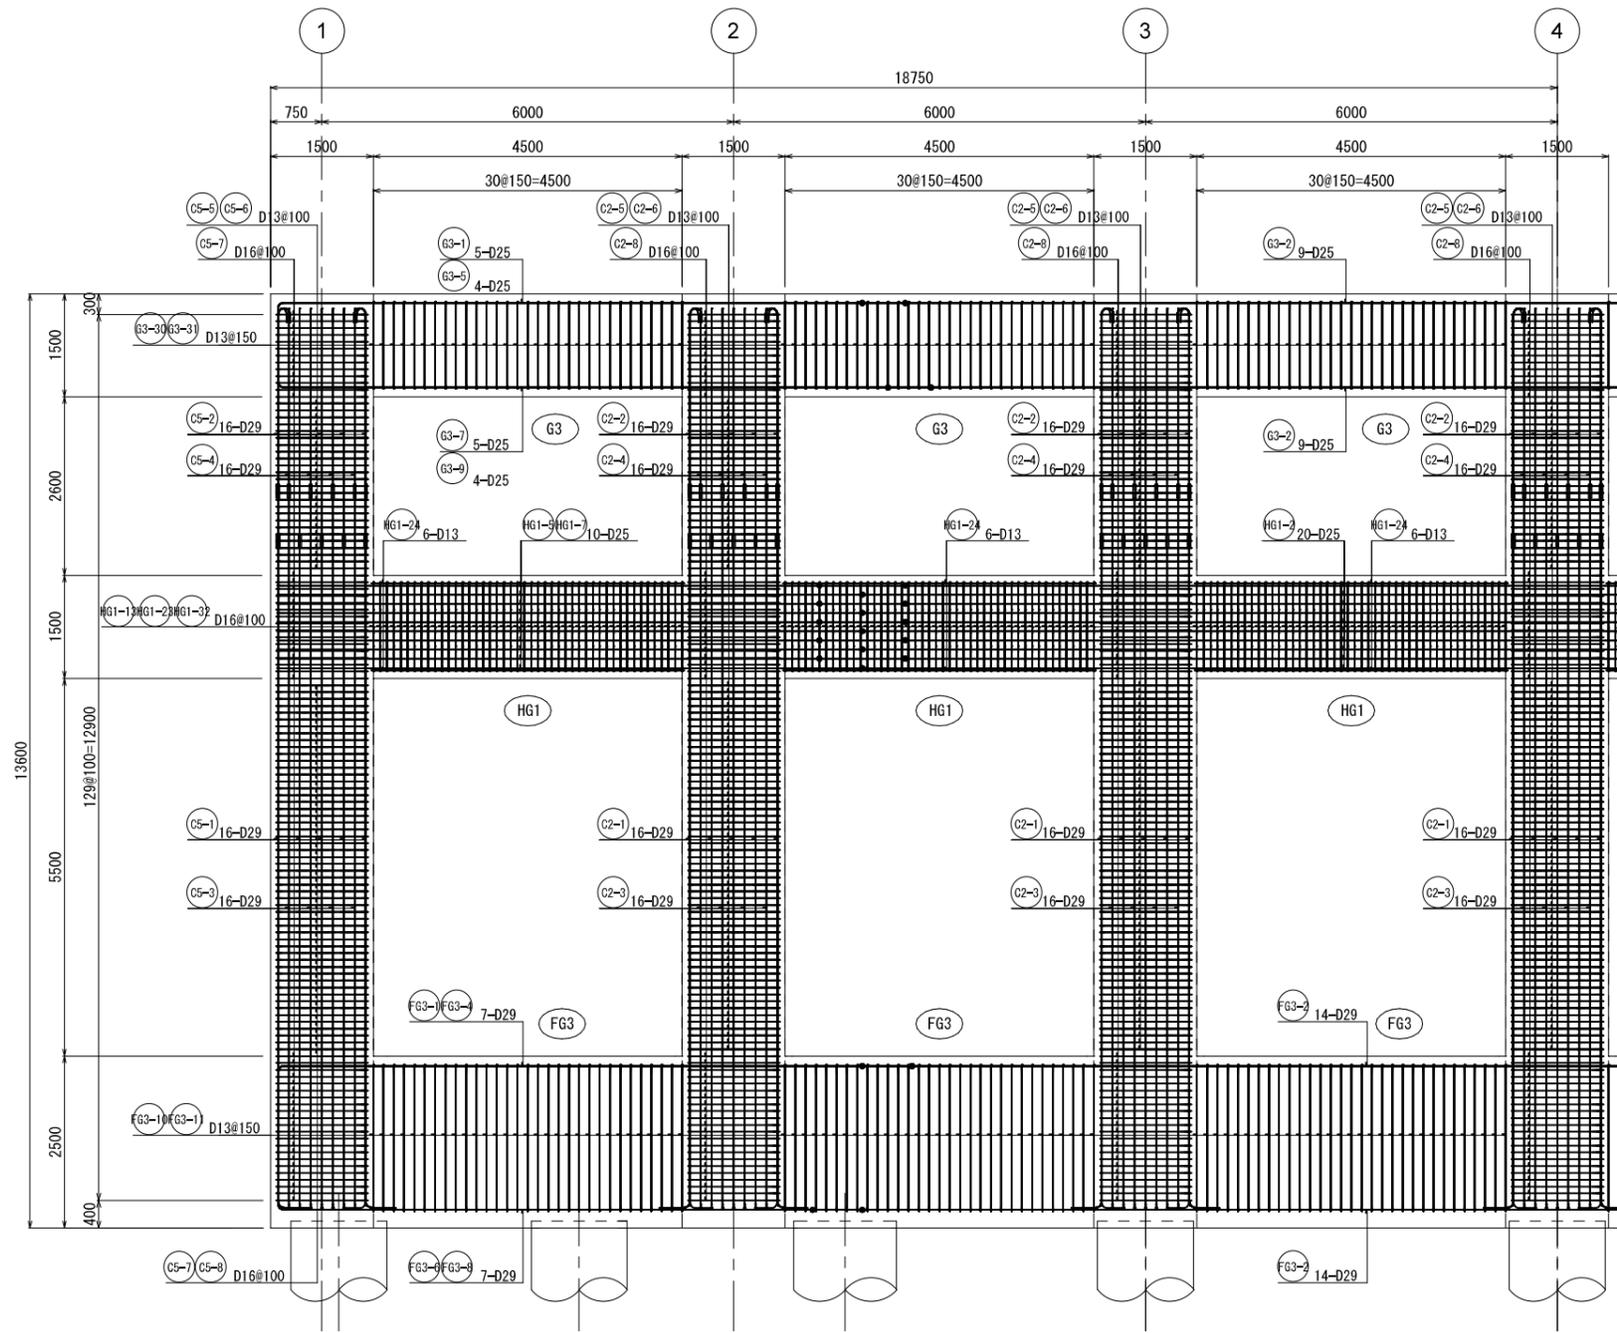



新潟市公共下水道				
業務名	松浜雨水ポンプ場調整池工事			
図面名称	調整池配筋図 (139)			
縮尺	1/50	調整年月日	令和3年 月 日	
課長	補佐	係長	設計	図面番号 S-195
新潟市下水道部下水道管理センター施設管理課				

I通り架構配筋図②

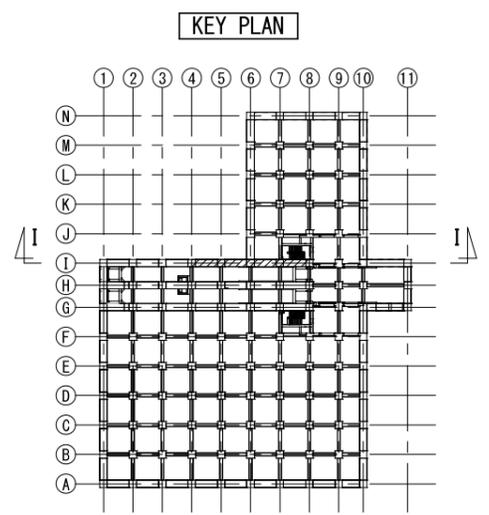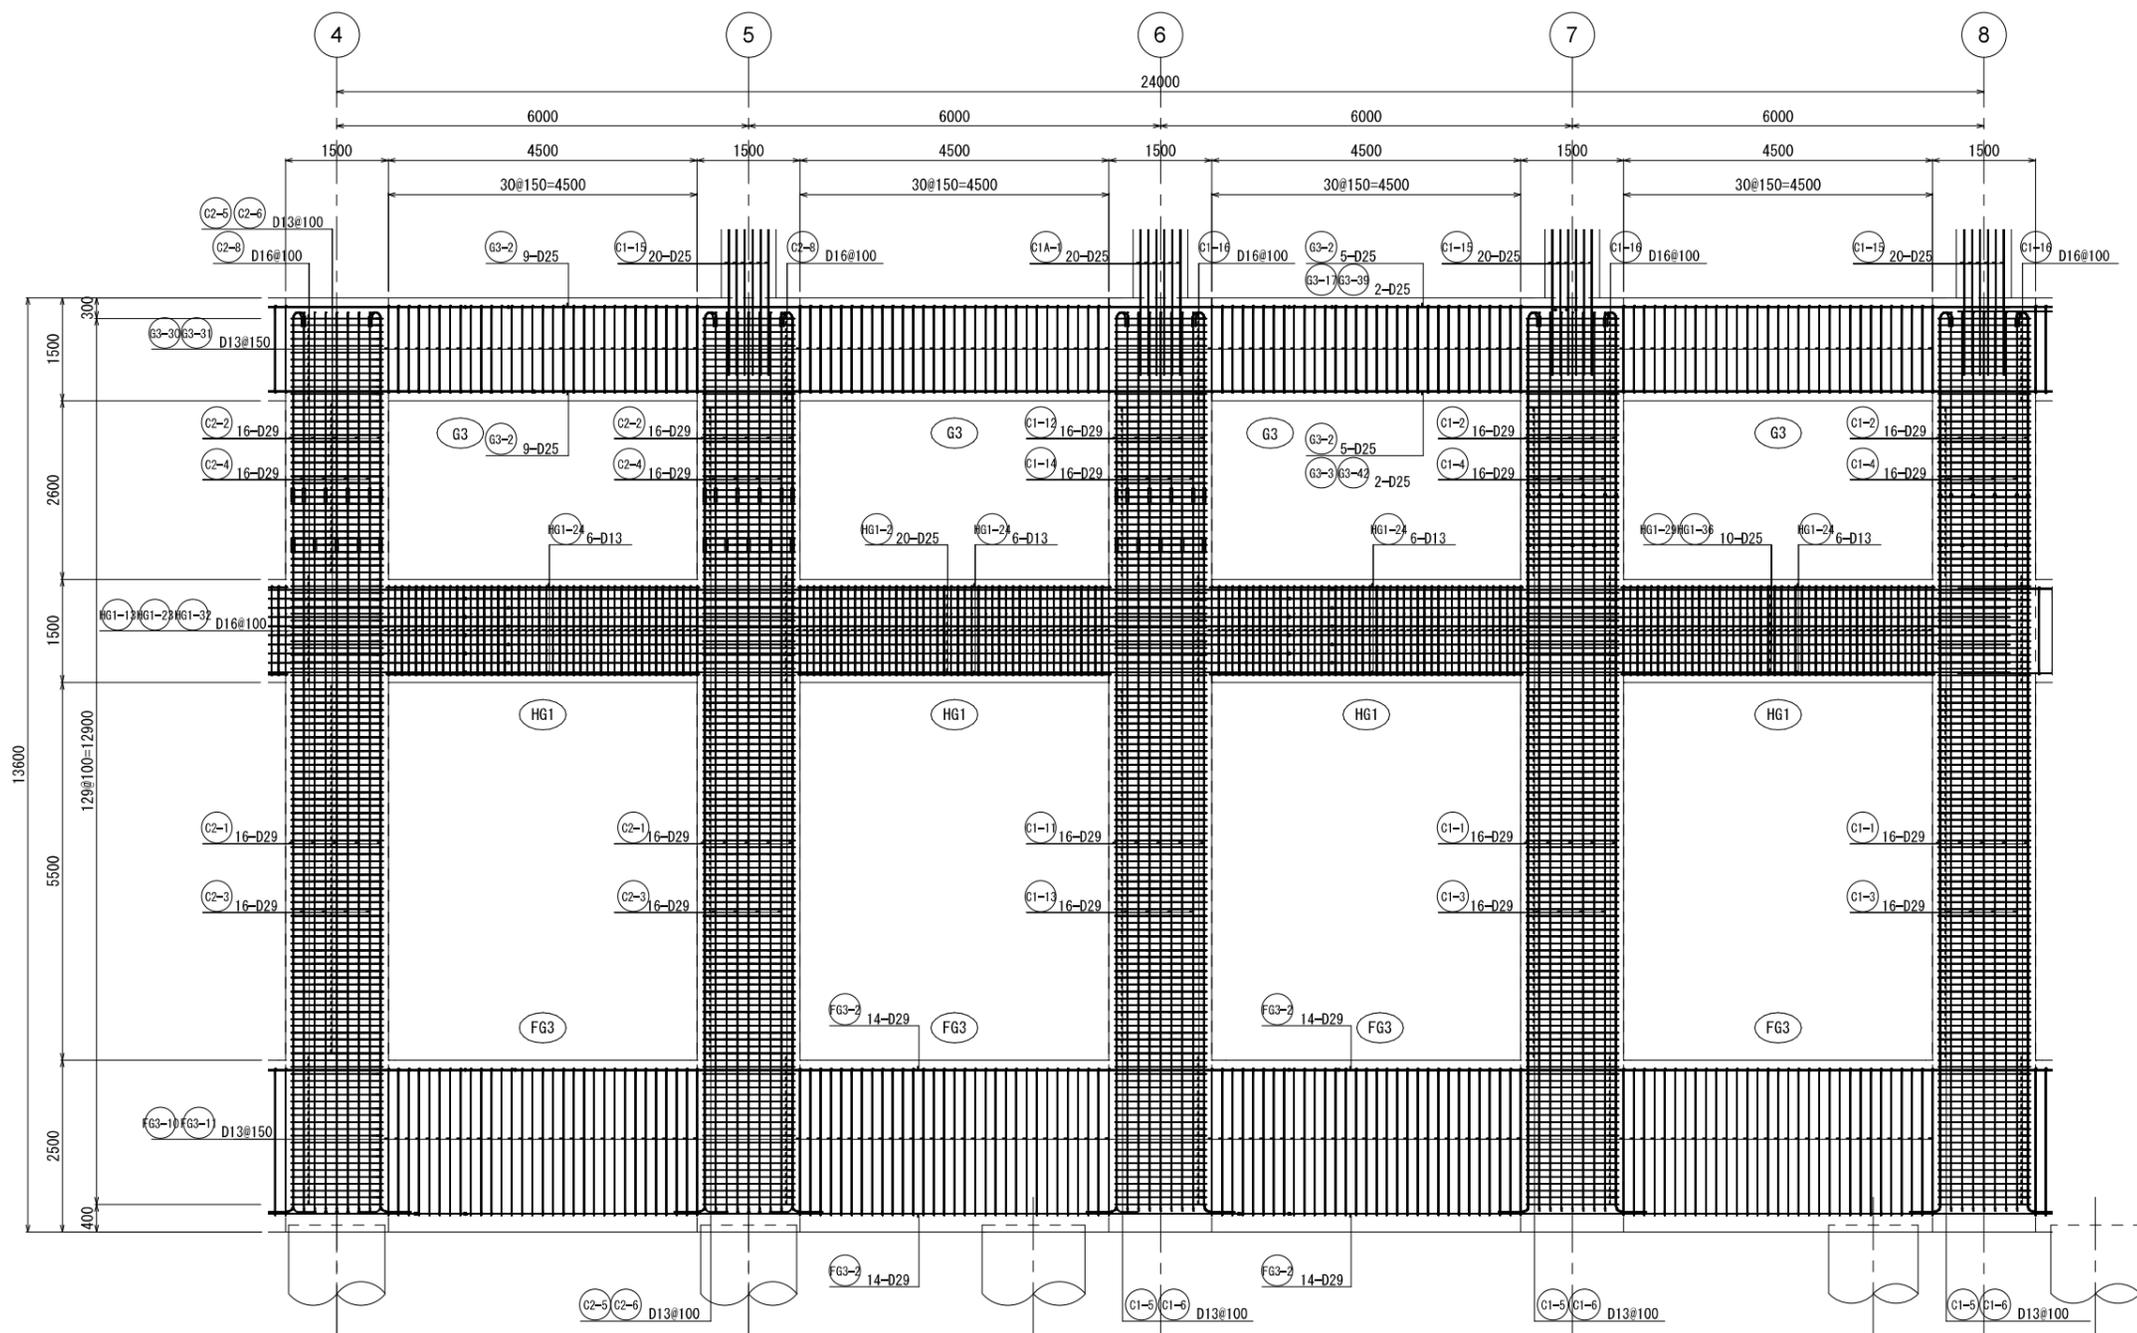



新潟市公共下水道				
業務名	松浜雨水ポンプ場調整池工事			
図面名称	調整池配筋図(140)			
縮尺	1/50	調整年月日	令和3年 月 日	
課長	補佐	係長	設計	図面番号 S-196
新潟市下水道部下水道管理センター施設管理課				

I通り架構配筋図③

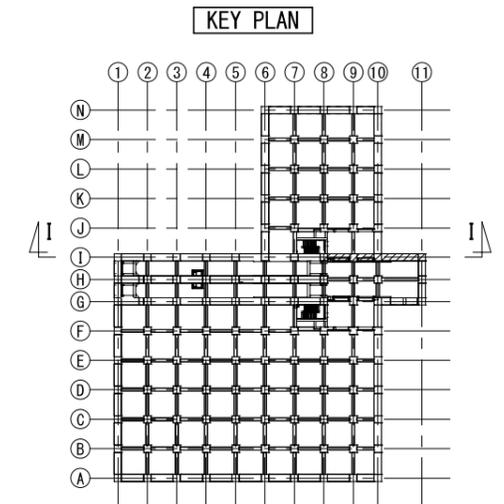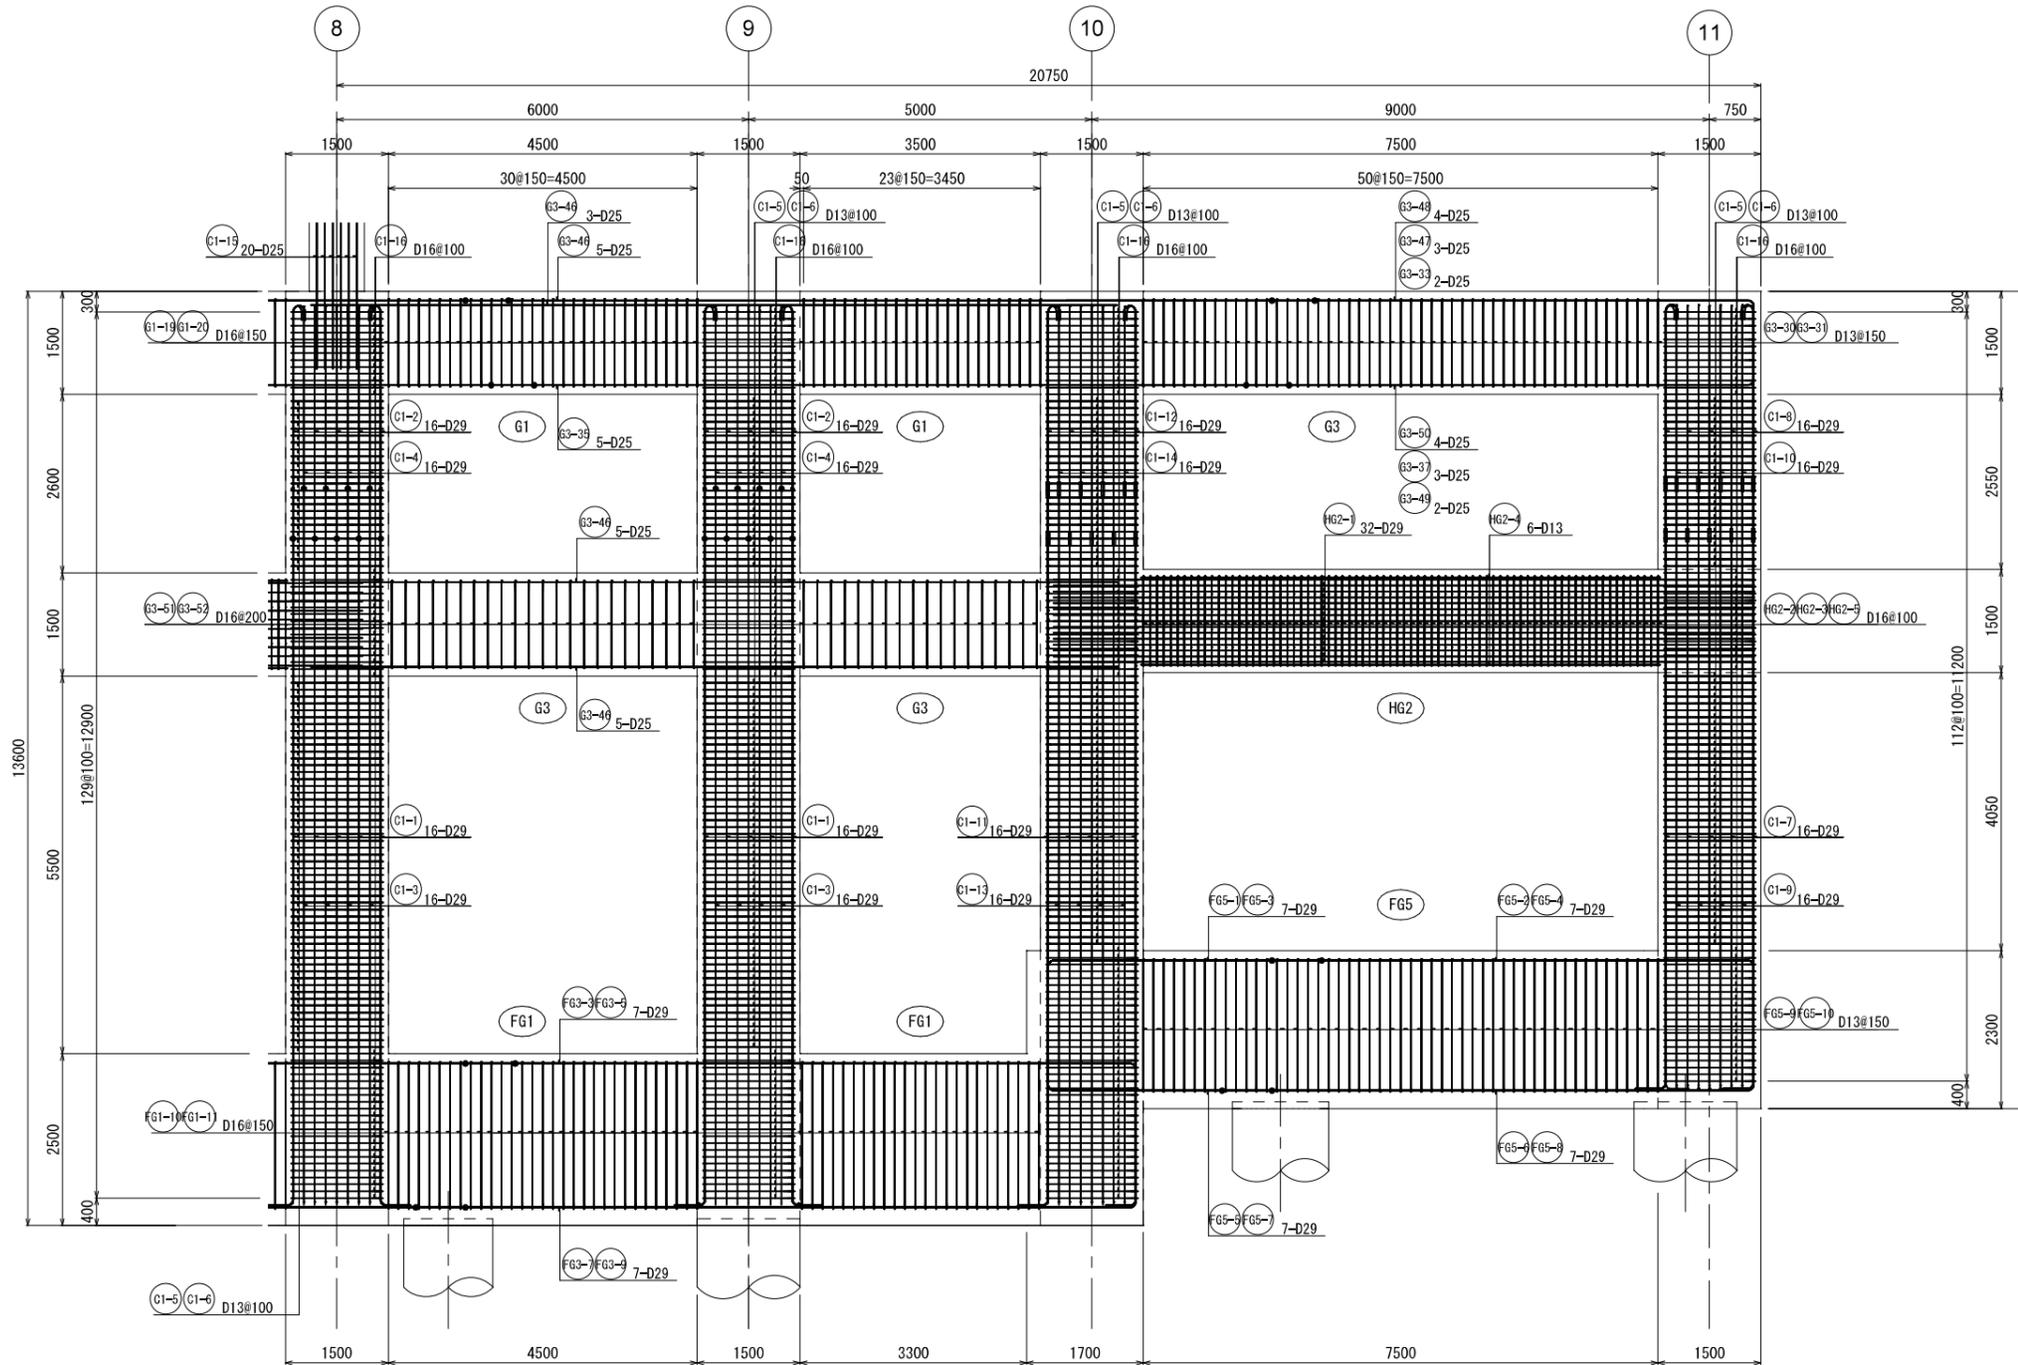



新潟市公共下水道				
業務名	松浜雨水ポンプ場調整池工事			
図面名称	調整池配筋図(141)			
縮尺	1/50	調整年月日	令和3年 月 日	
課長	補佐	係長	設計	図面番号 S-197
新潟市下水道部下水道管理センター施設管理課				

K通り架構配筋図

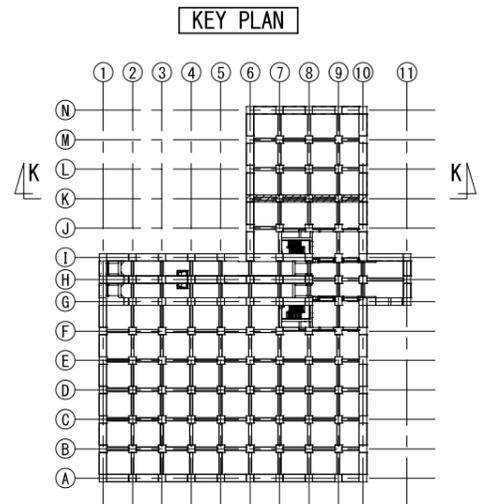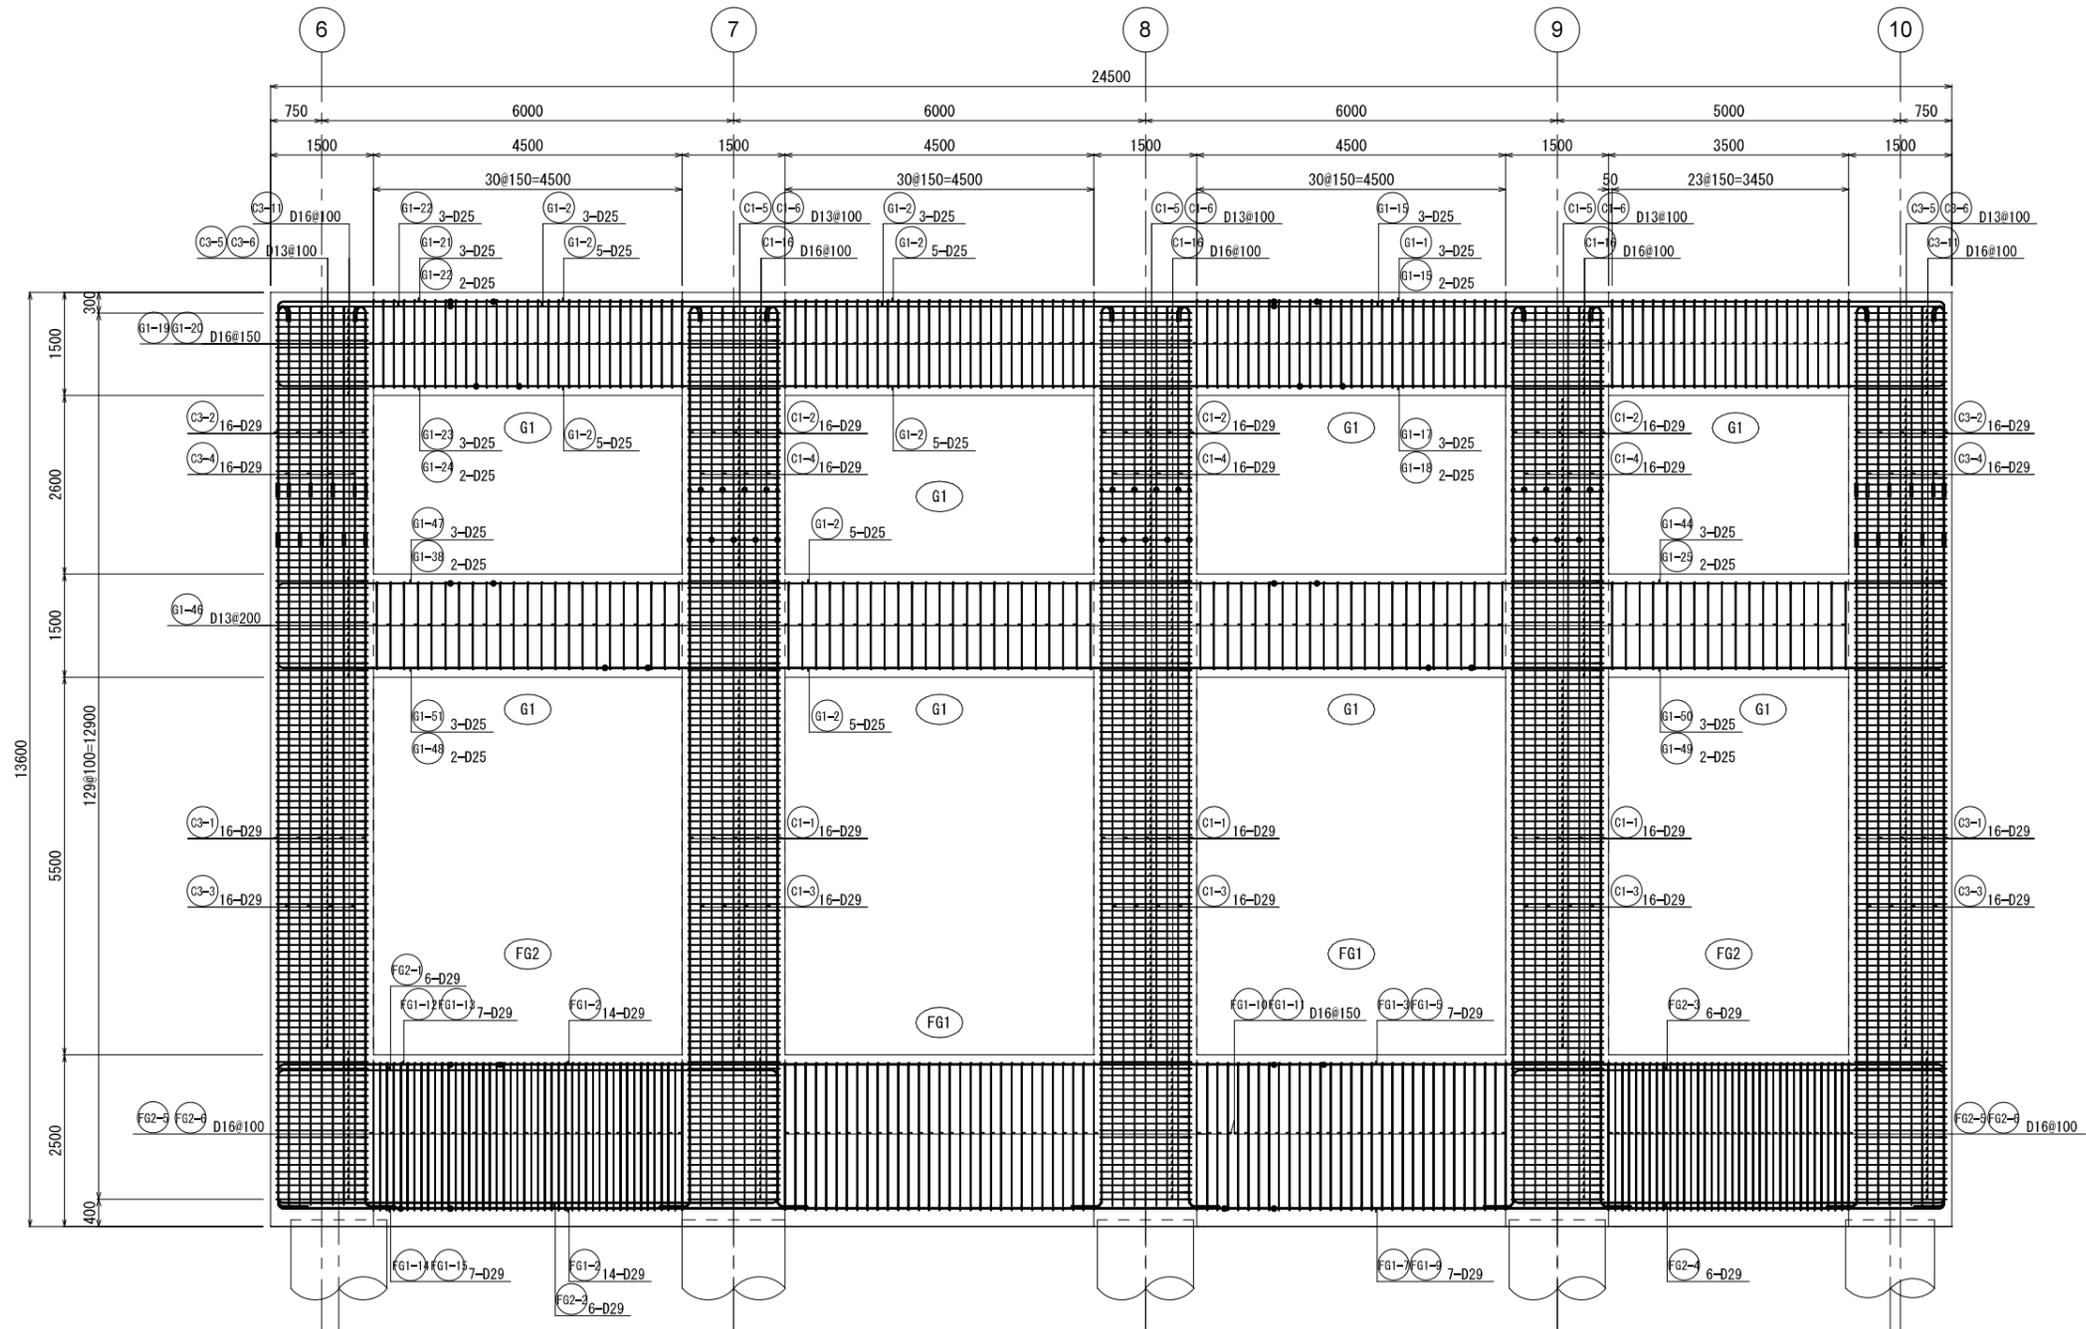


新潟市公共下水道				
業務名	松浜雨水ポンプ場調整池工事			
図面名称	調整池配筋図 (143)			
縮尺	1/50	調整年月日	令和3年 月 日	
課長	補佐	係長	設計	図面番号 S-199
新潟市下水道部下水道管理センター施設管理課				

L通り架構配筋図

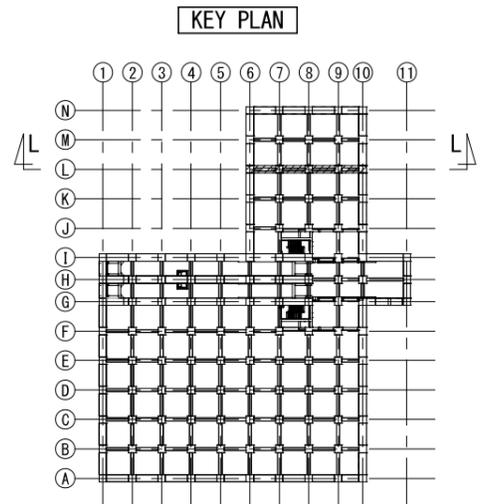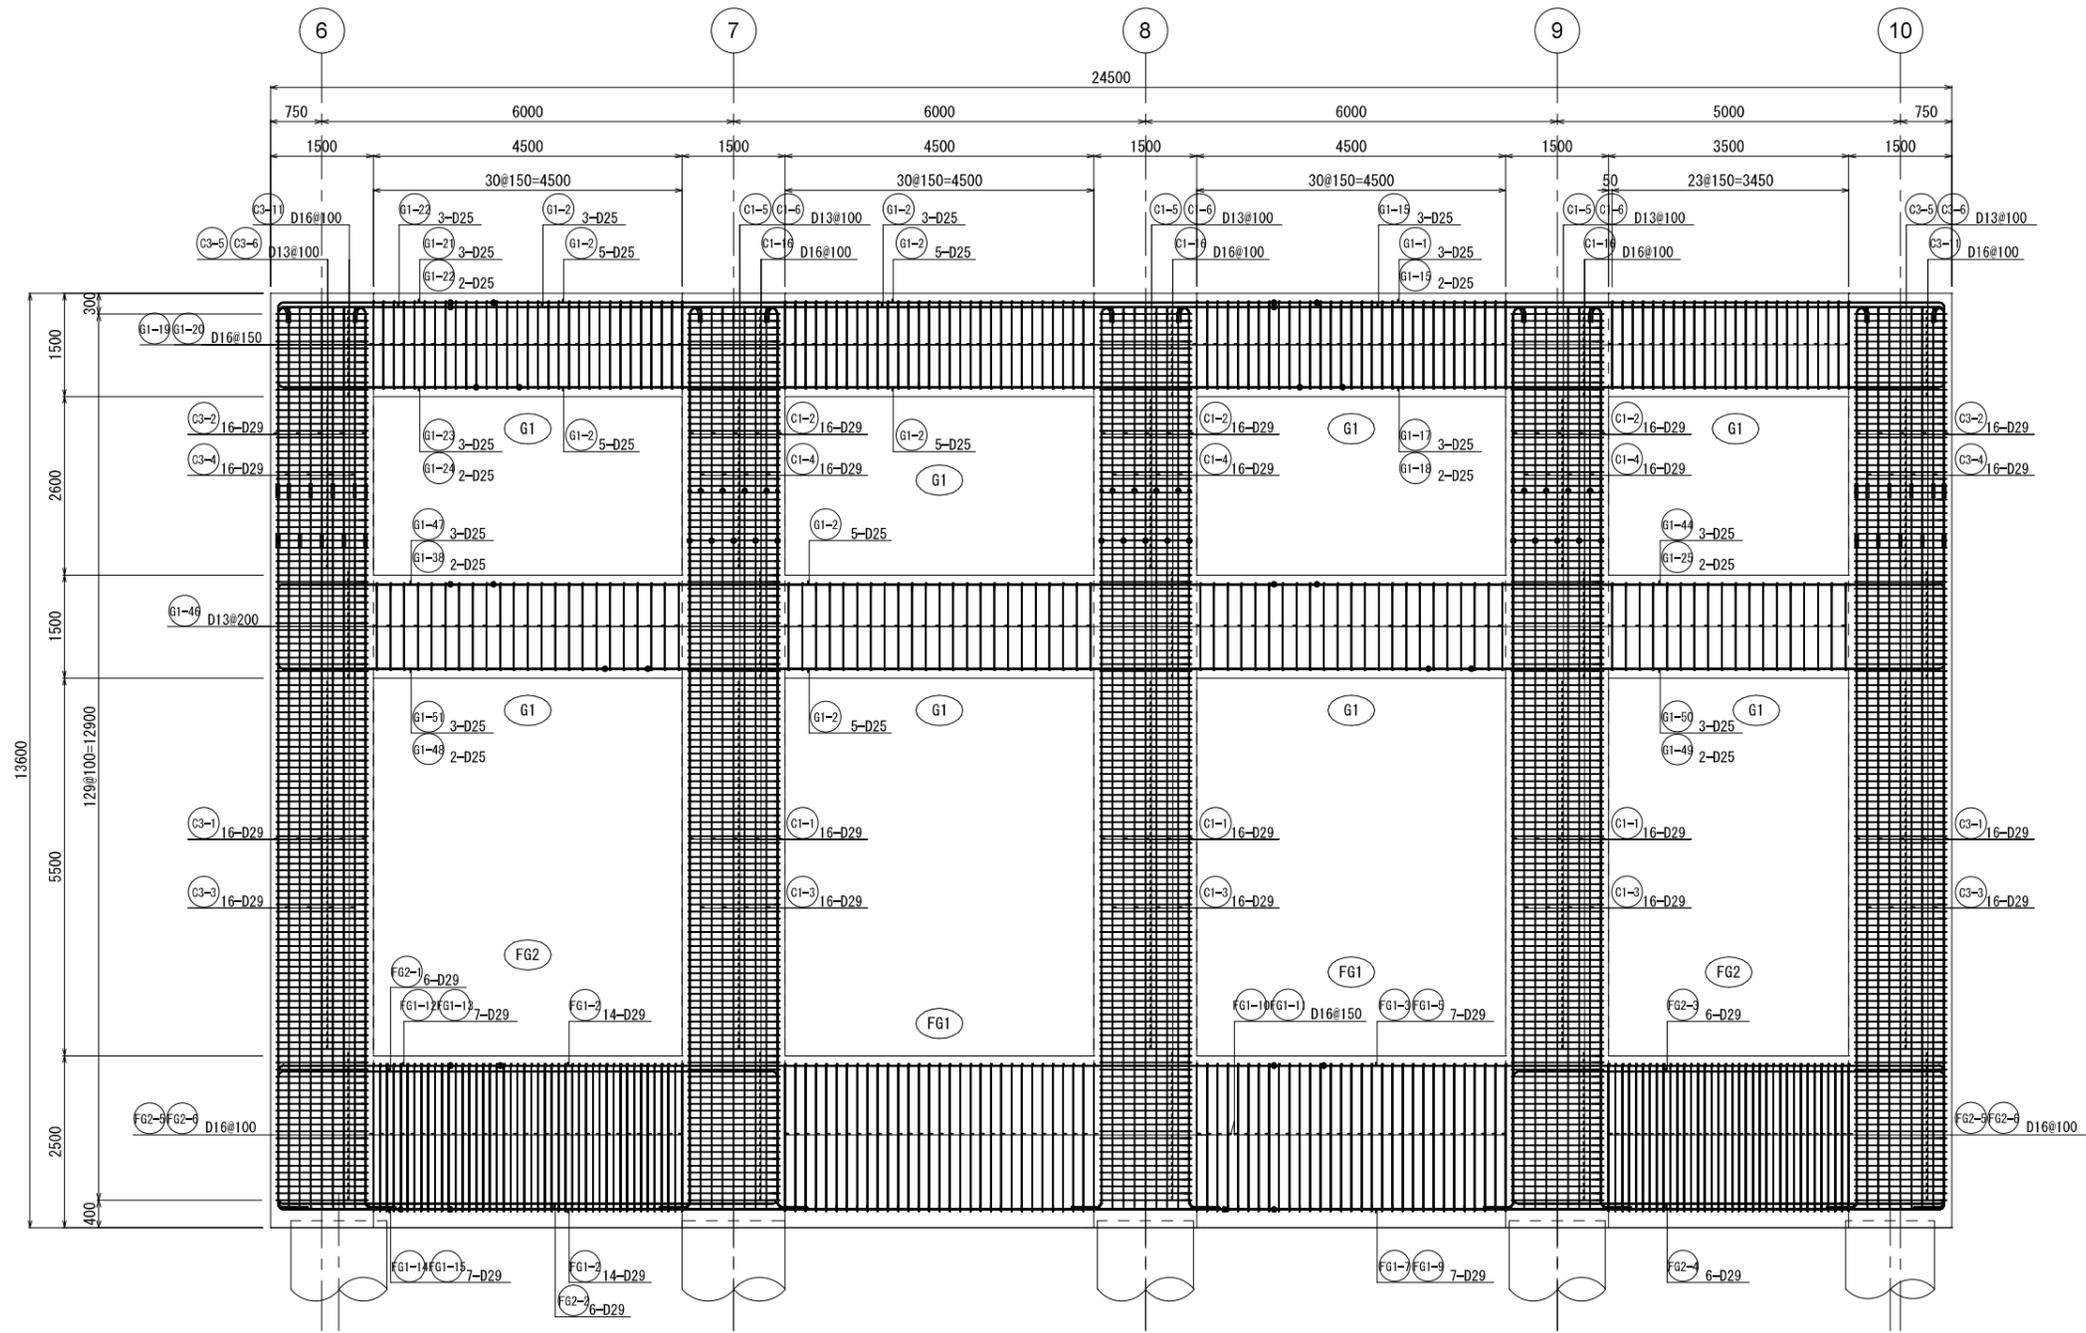


新潟市公共下水道				
業務名	松浜雨水ポンプ場調整池工事			
図面名称	調整池配筋図(144)			
縮尺	1/50	調整年月日	令和3年 月 日	
課長	補佐	係長	設計	図面番号 S-200
新潟市下水道部下水道管理センター施設管理課				

N通り架構配筋図

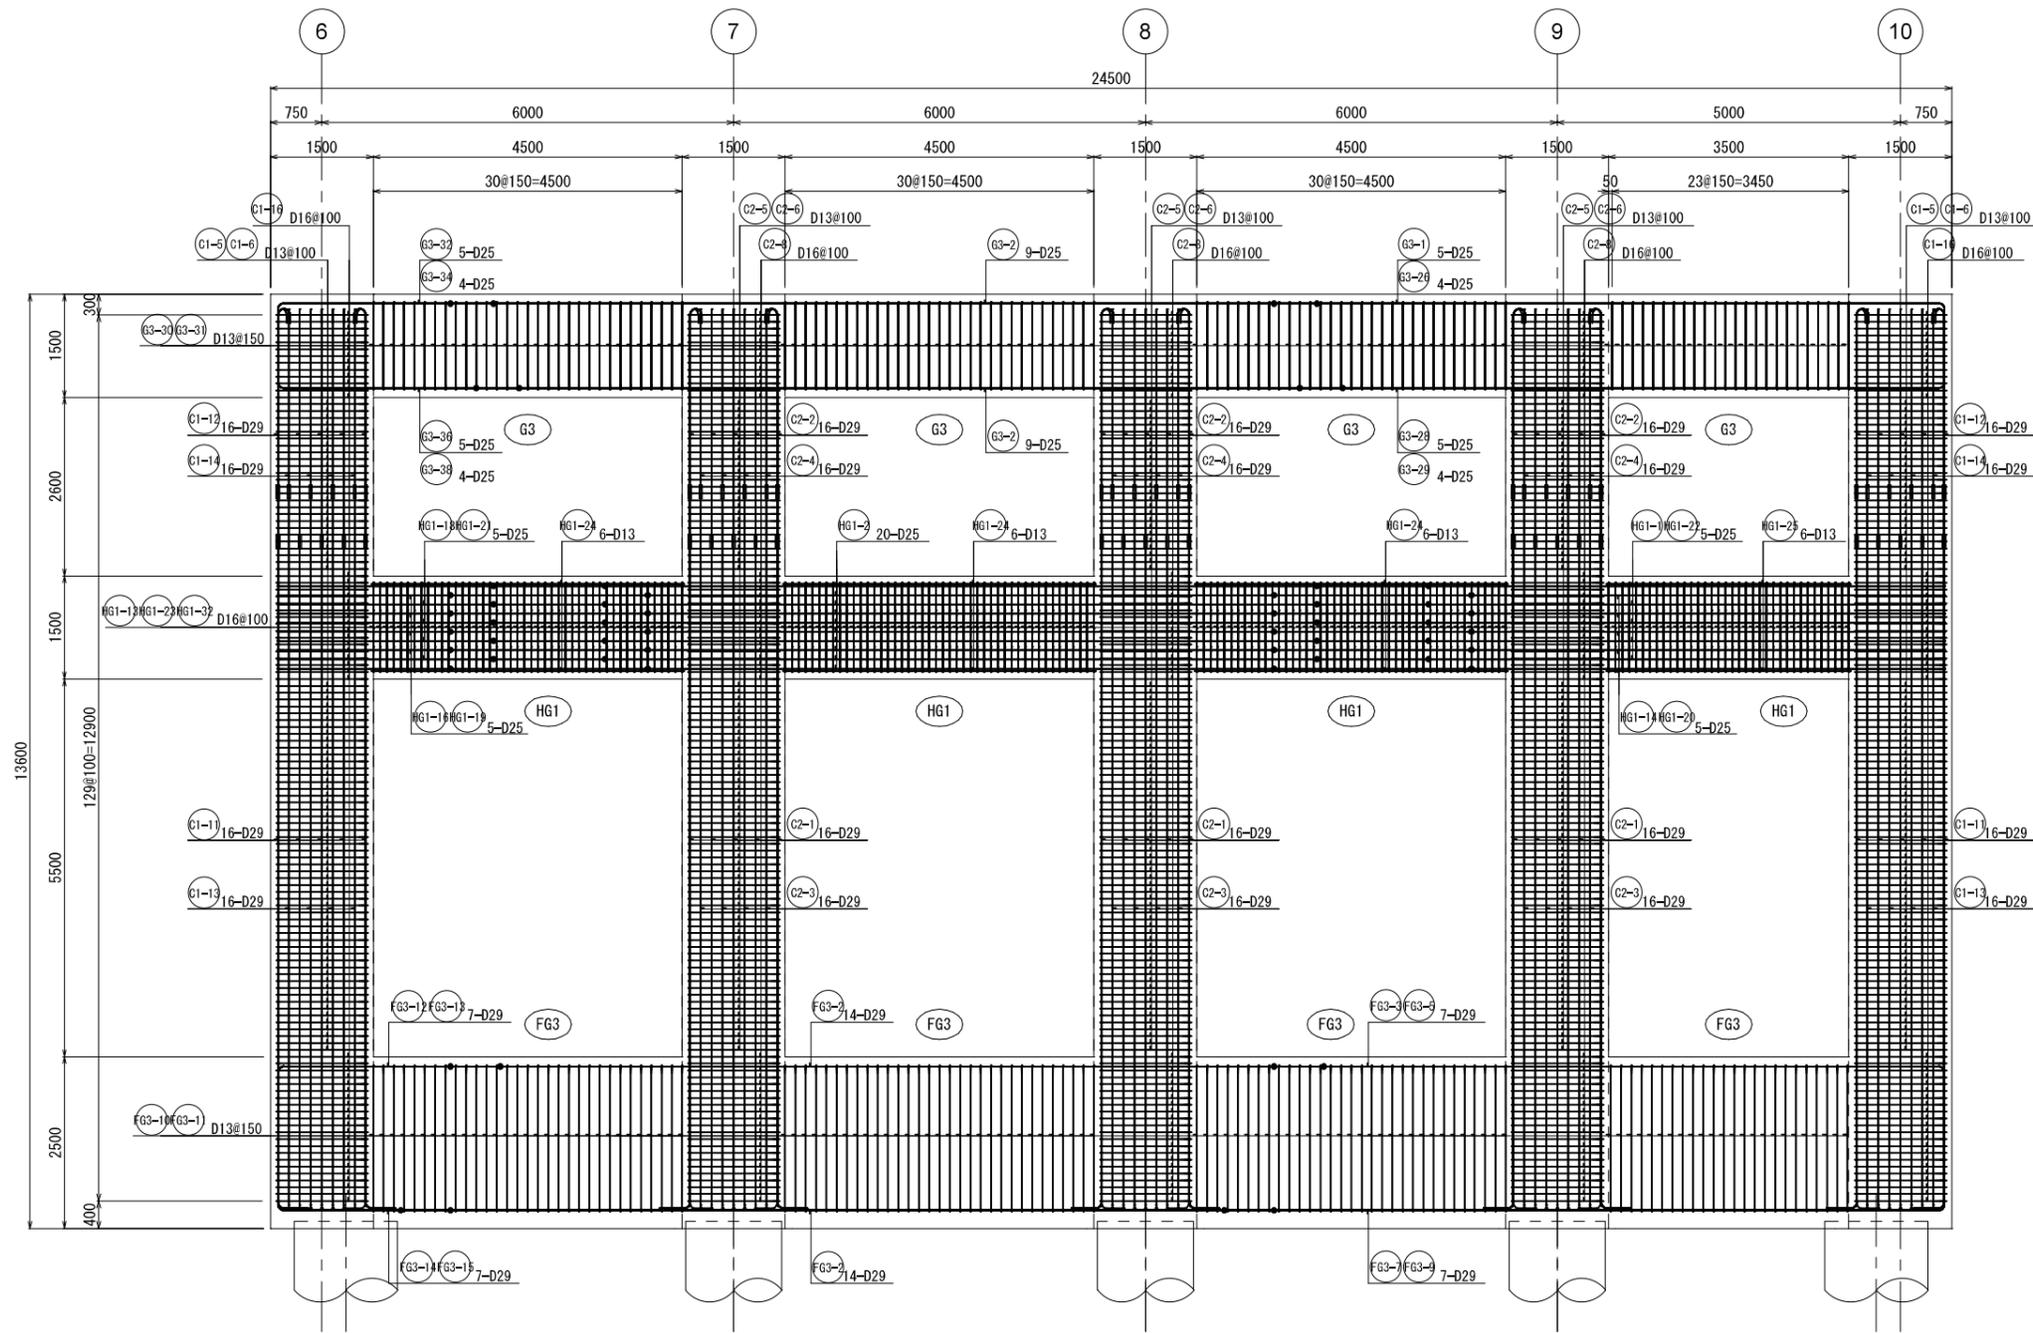


KEY PLAN

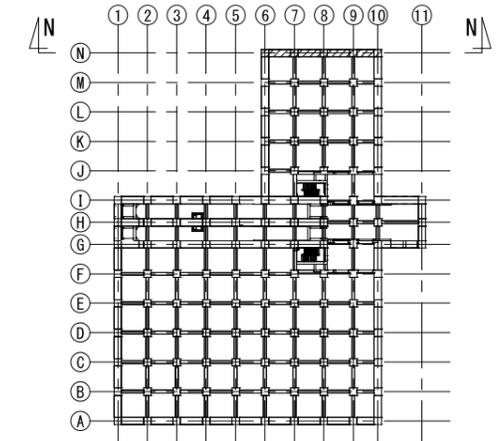


新潟市公共下水道				
業務名	松浜雨水ポンプ場調整池工事			
図面名称	調整池配筋図(146)			
縮尺	1/50	調整年月日	令和3年 月 日	
課長	補佐	係長	設計	図面番号 S-202
新潟市下水道部下水道管理センター施設管理課				

1通り架構配筋図①

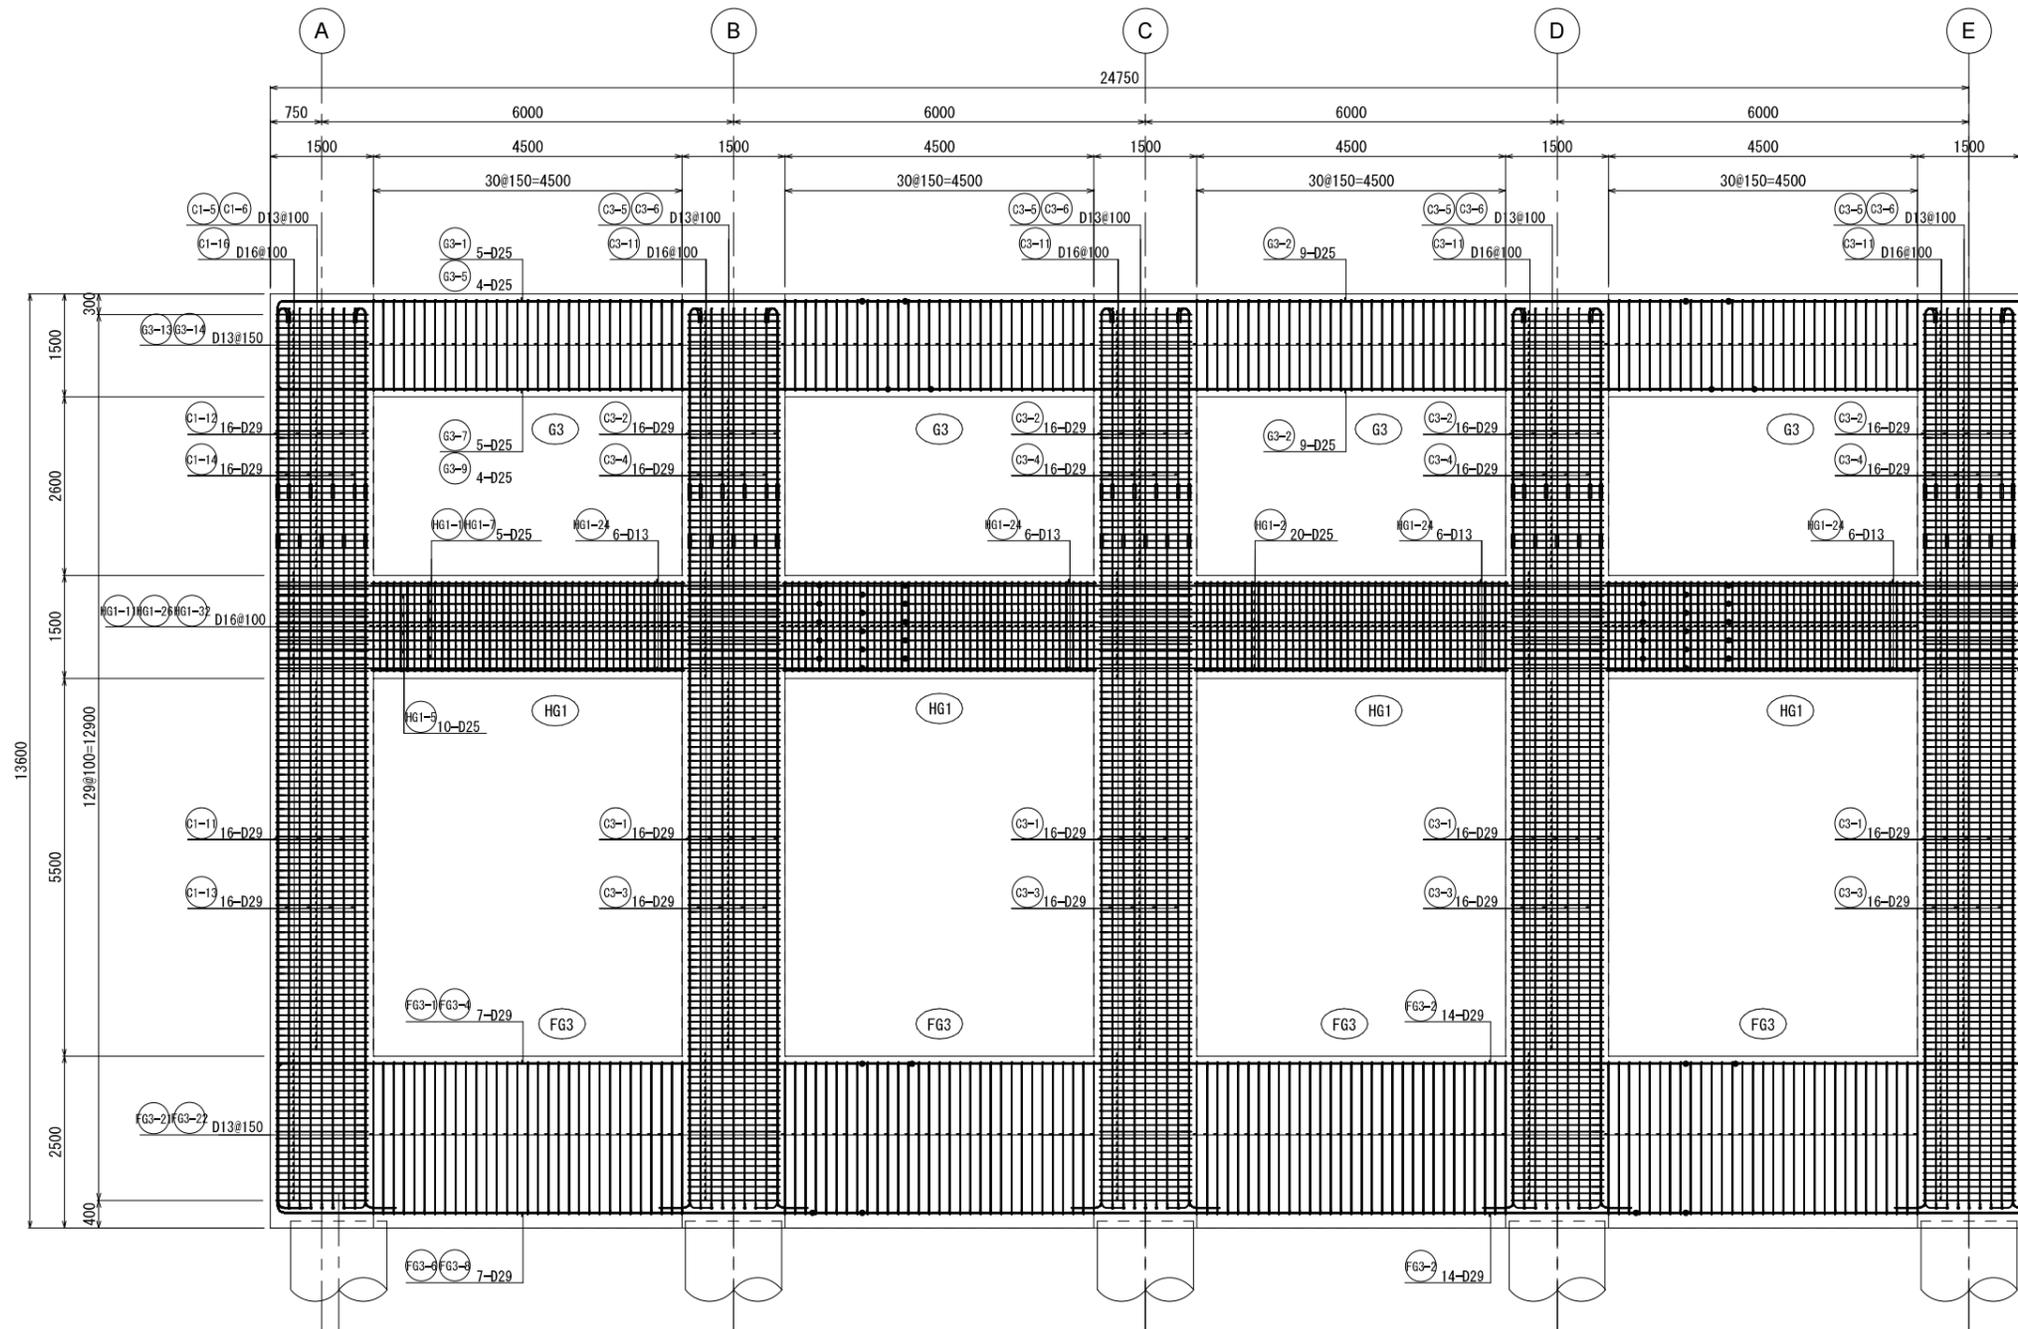

KEY PLAN

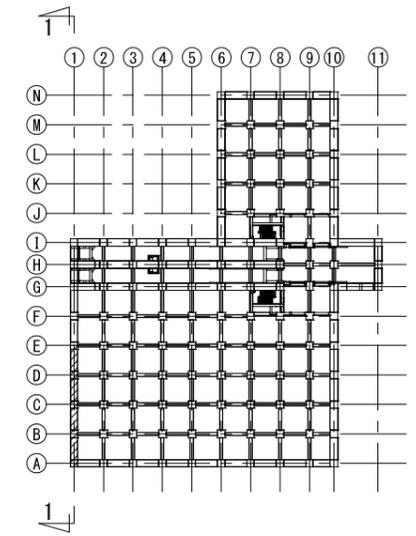

新潟市公共下水道				
業務名	松浜雨水ポンプ場調整池工事			
図面名称	調整池配筋図(147)			
縮尺	1/50	調整年月日	令和3年 月 日	
課長	補佐	係長	設計	図面番号 S-203
新潟市下水道部下水道管理センター施設管理課				