





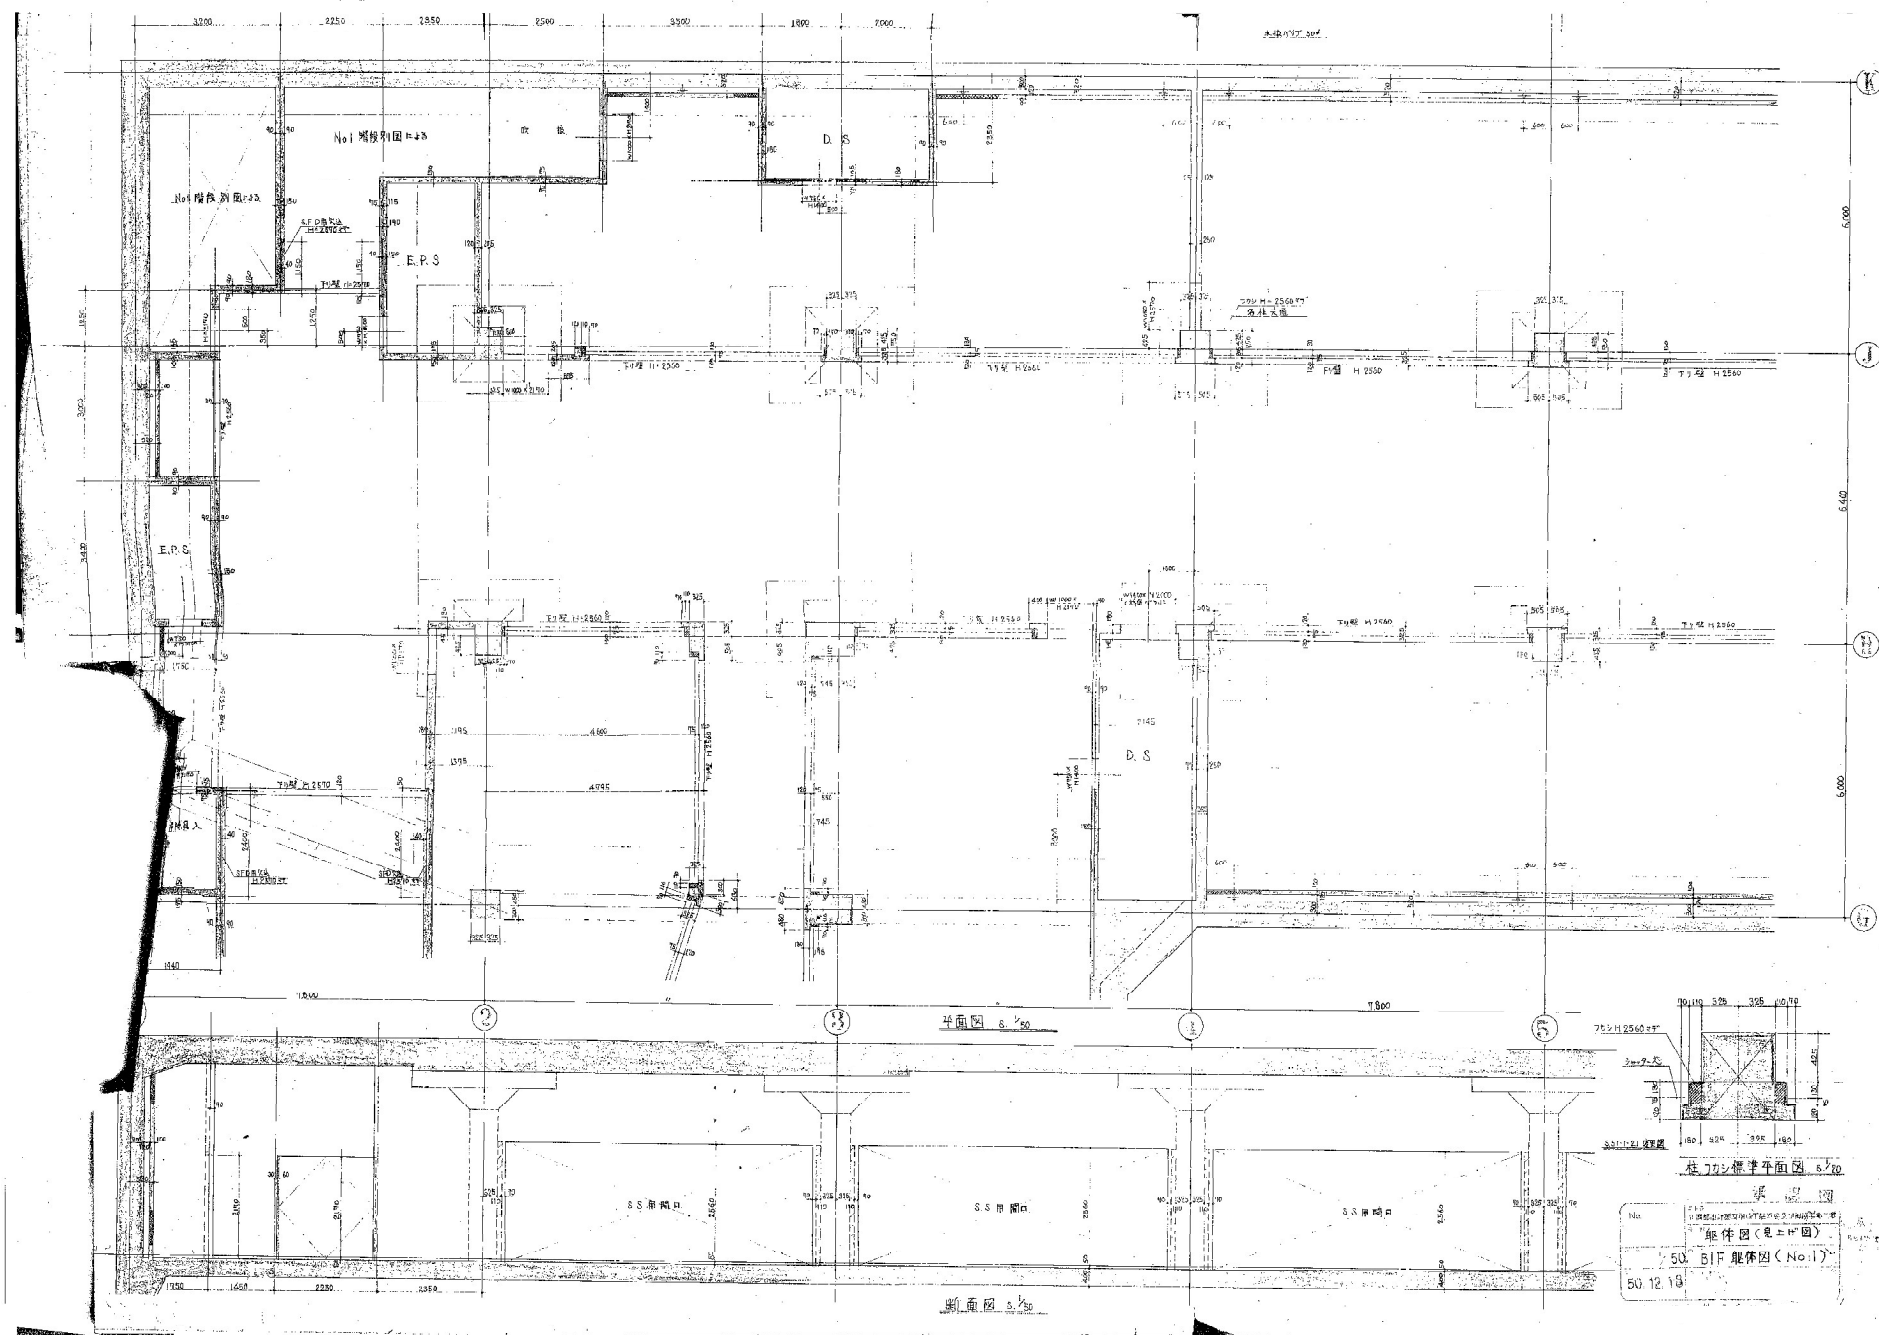


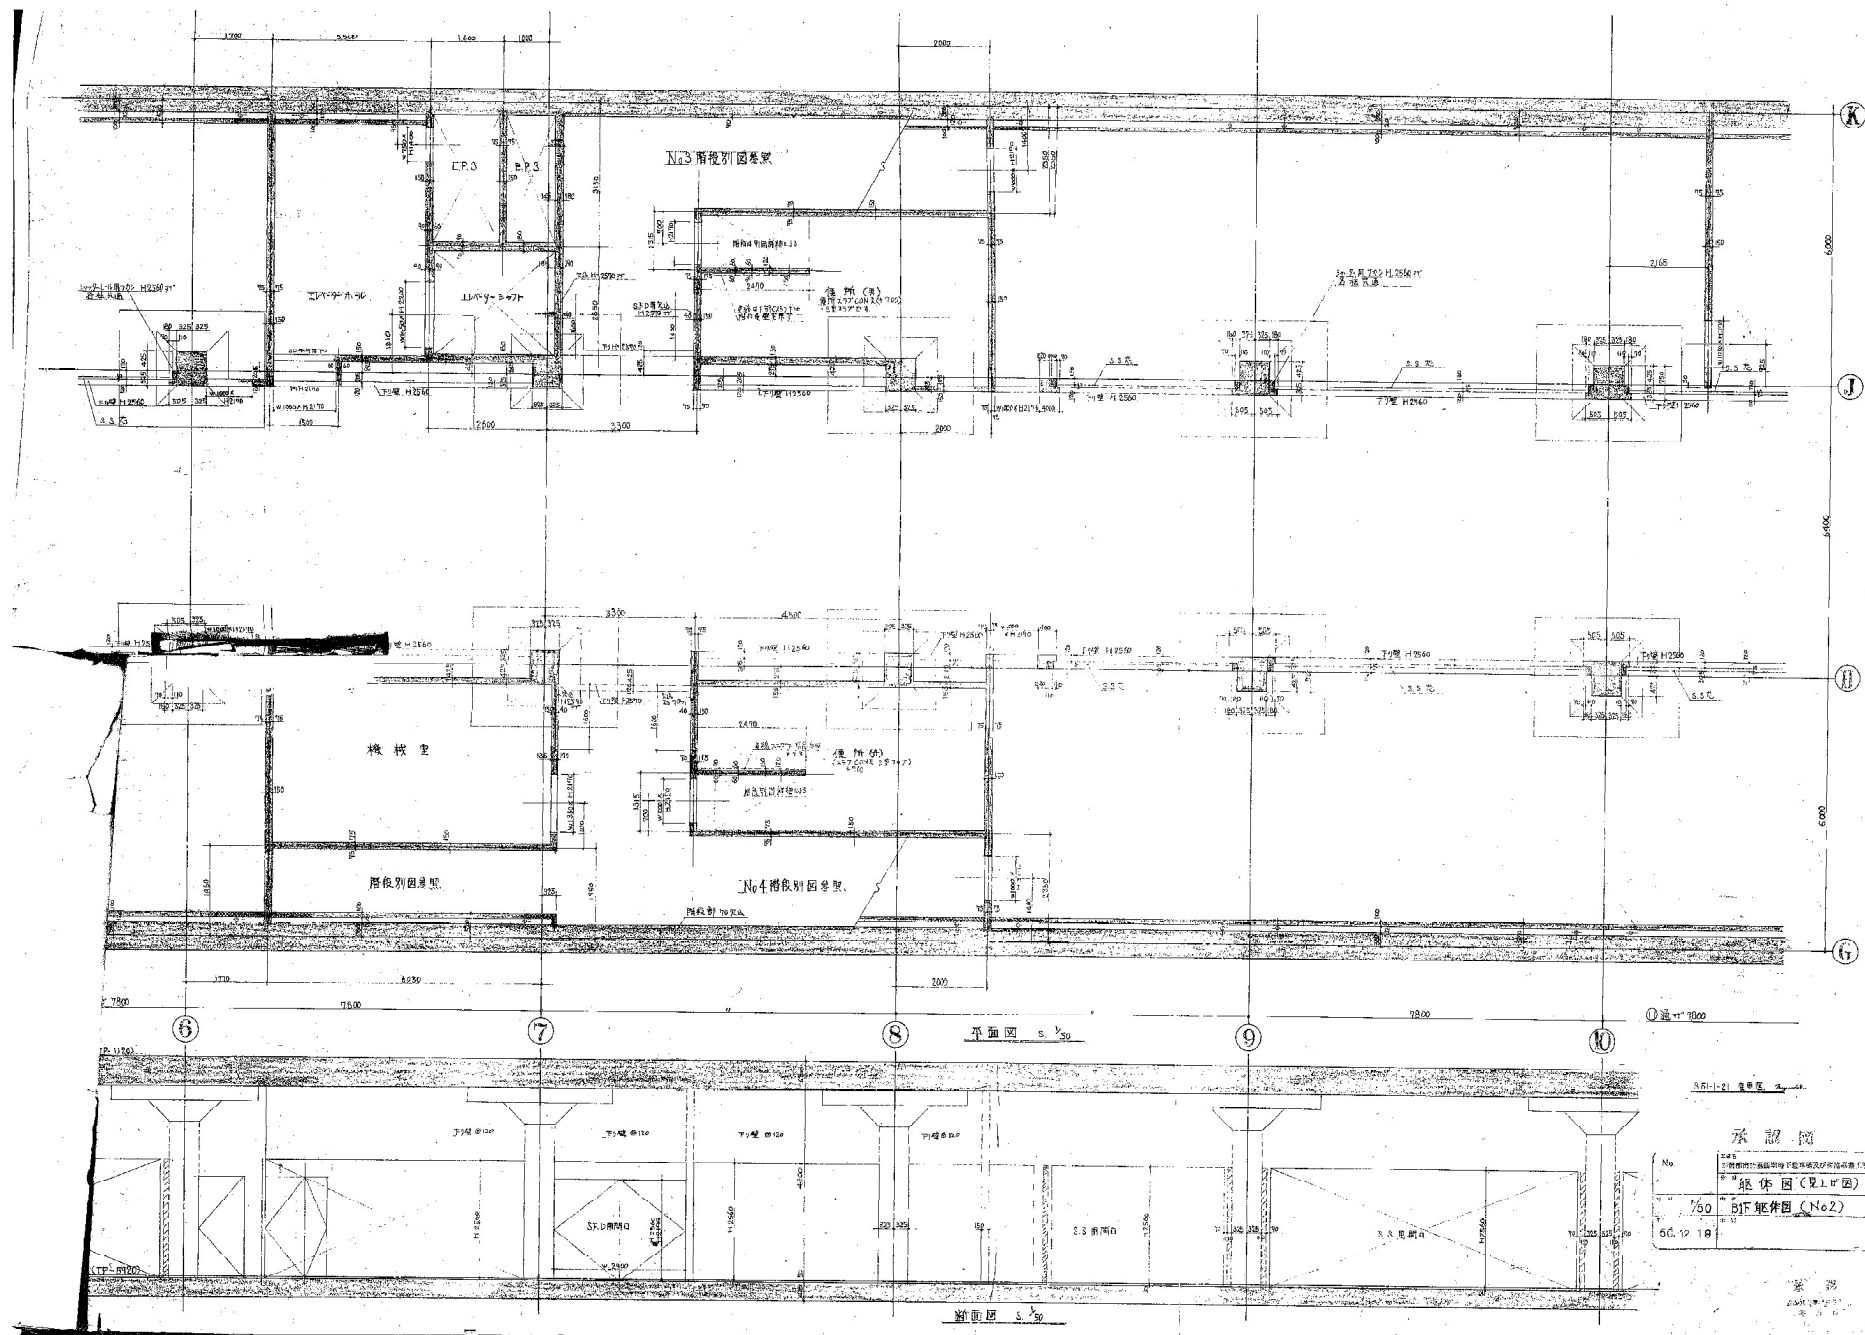

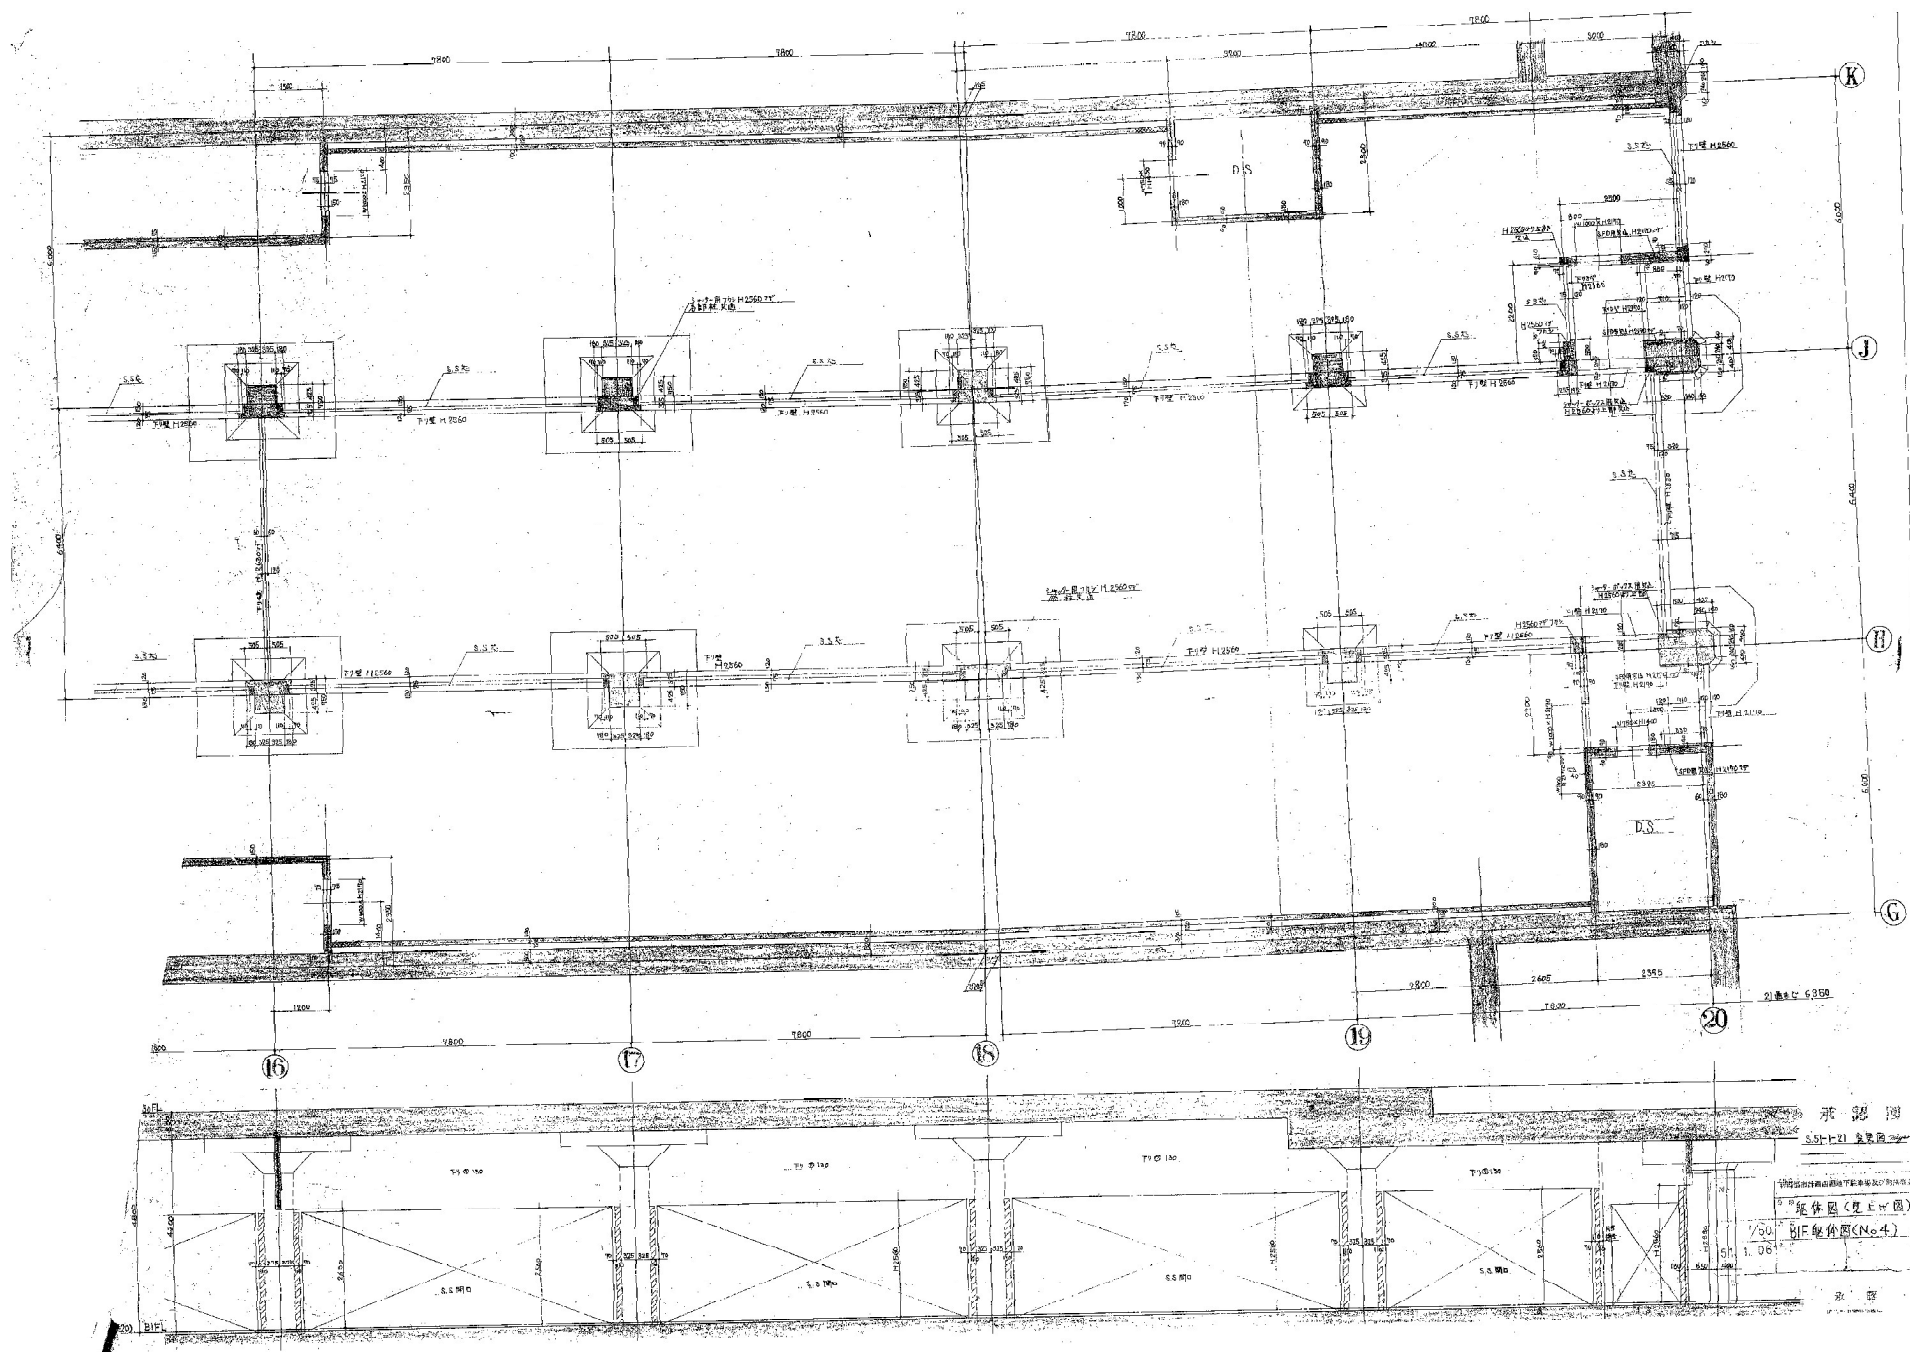

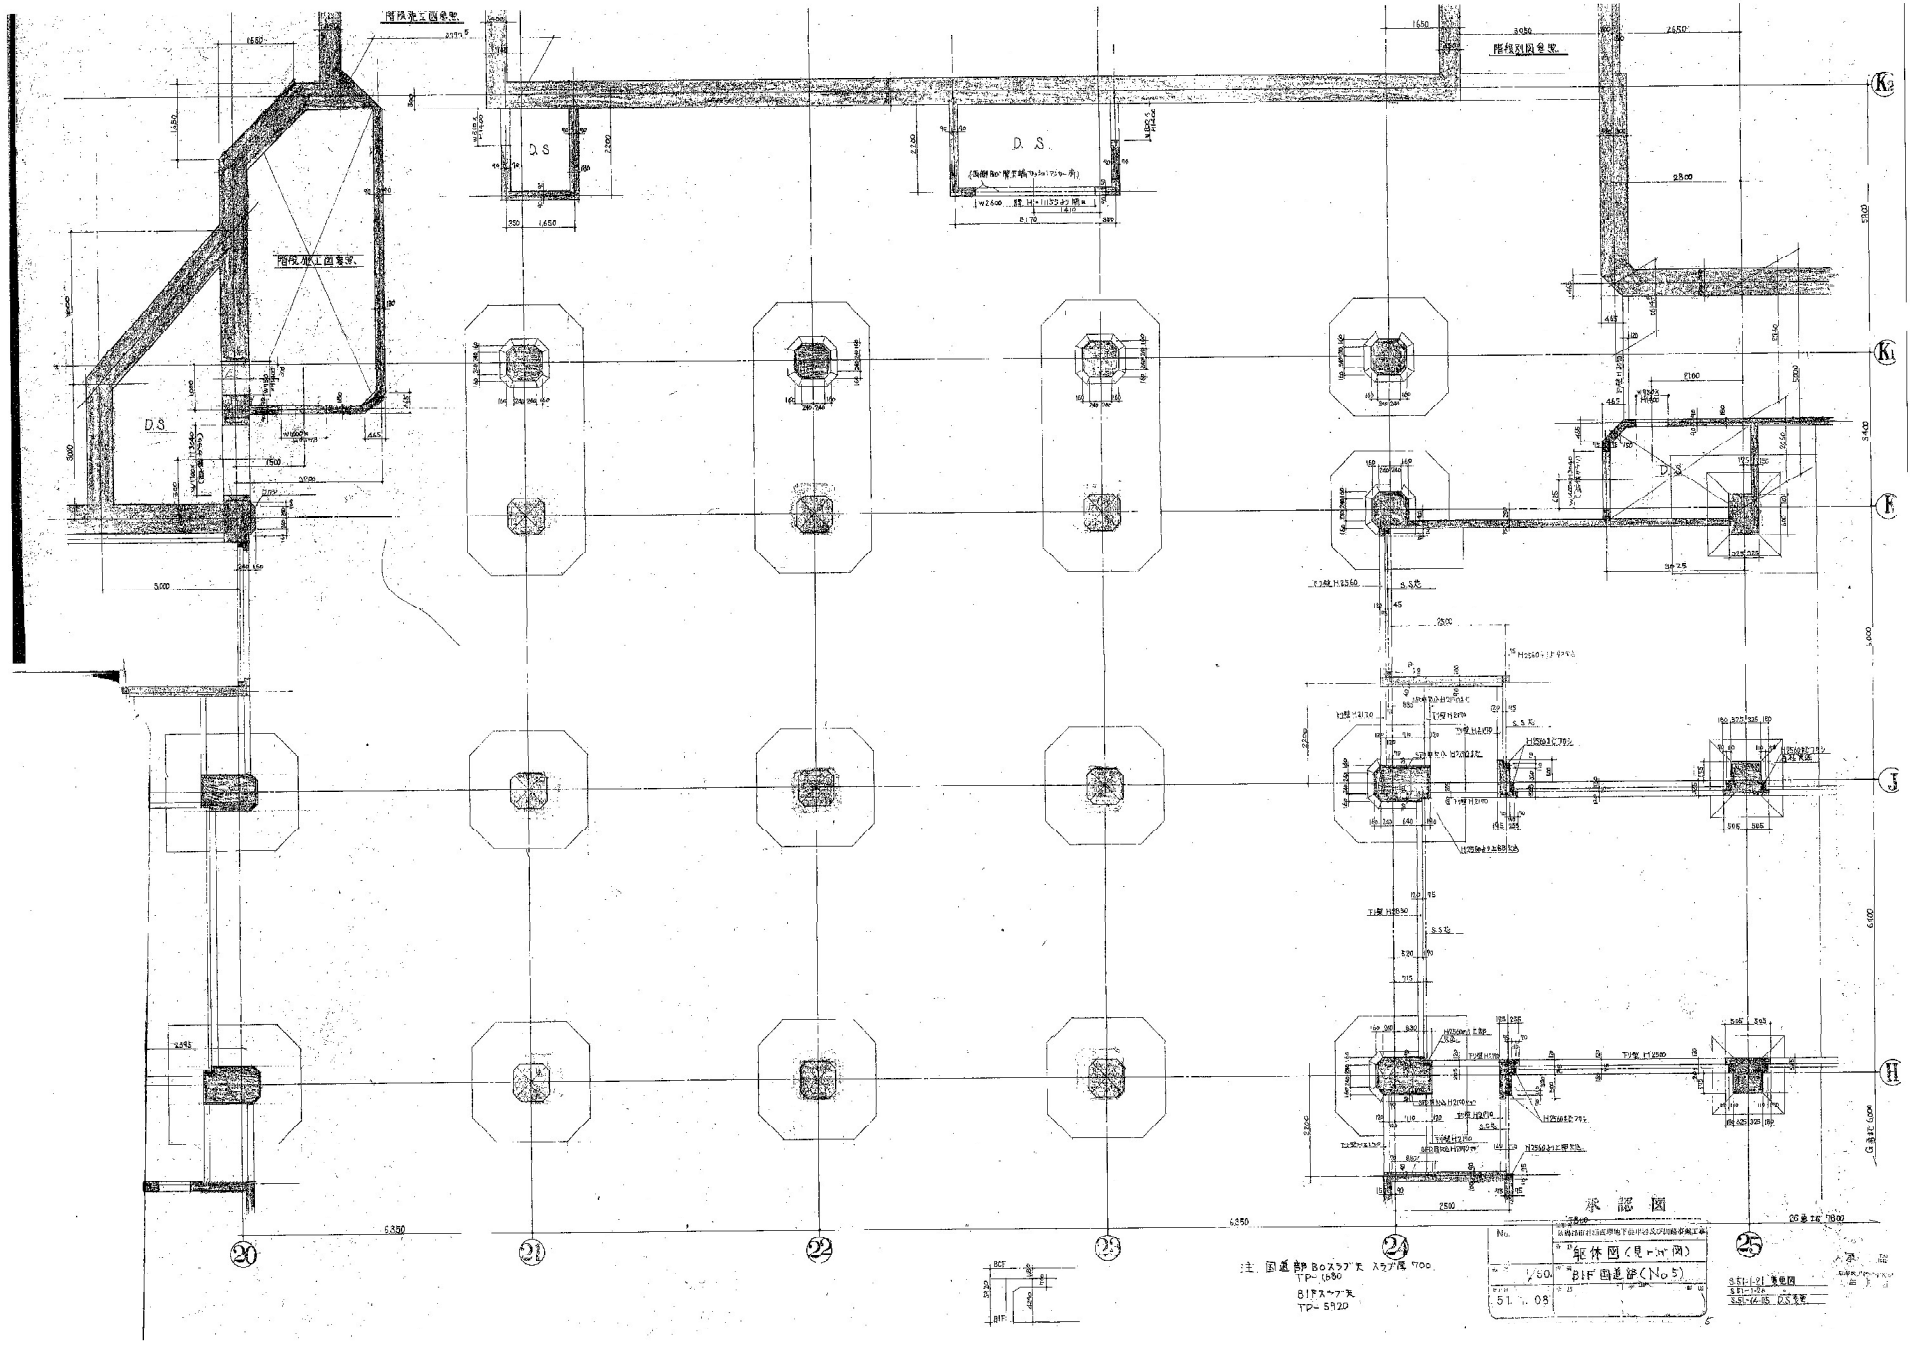


注: 国産部 Box 507 大 スラッパ 700.
 817A-77A
 TP-592D

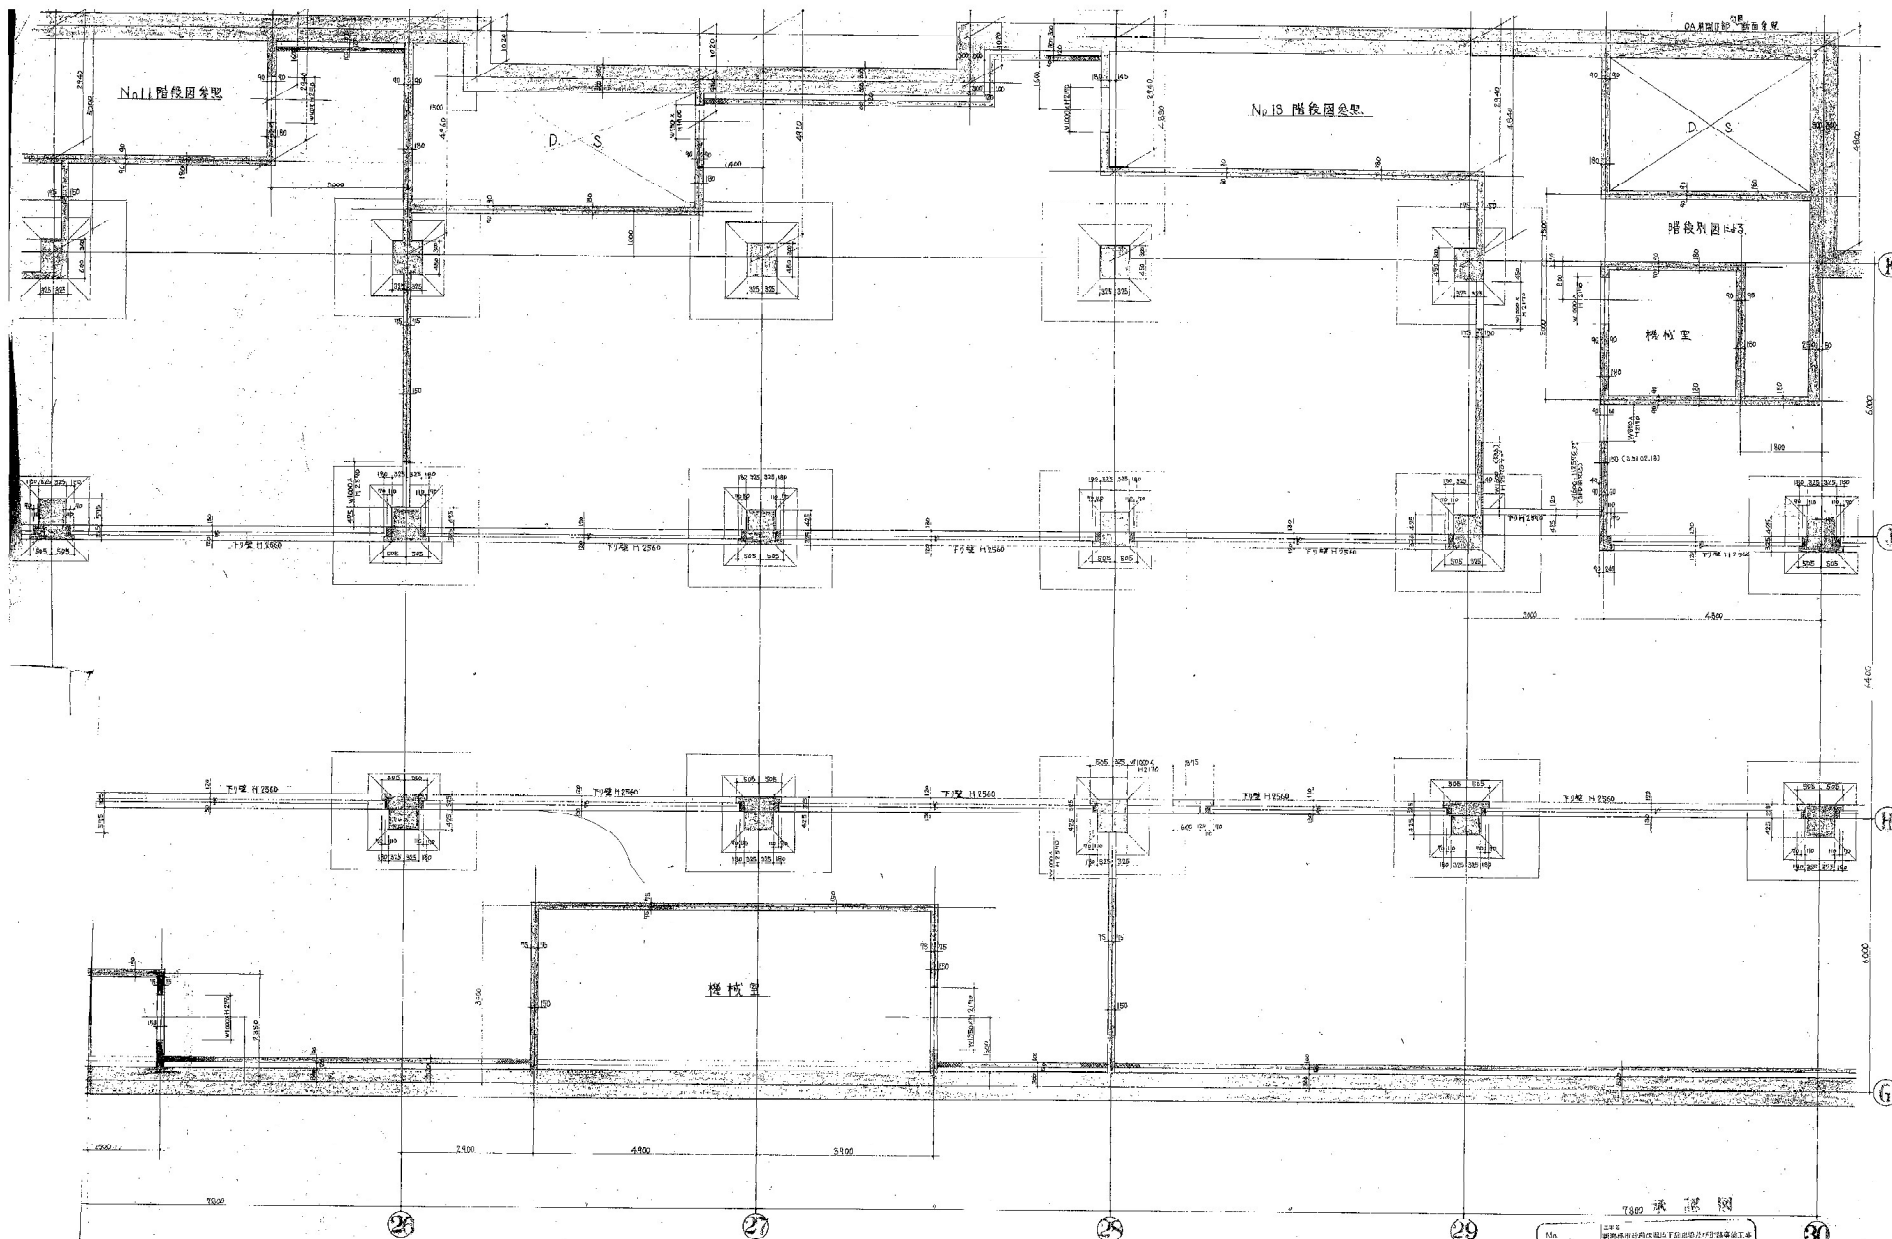

BIF船体図(No7) 3.2


7.800 船体図	
№	30
名称	船体図(No7)
設計	設計
校核	校核
承認	承認
日付	1.22

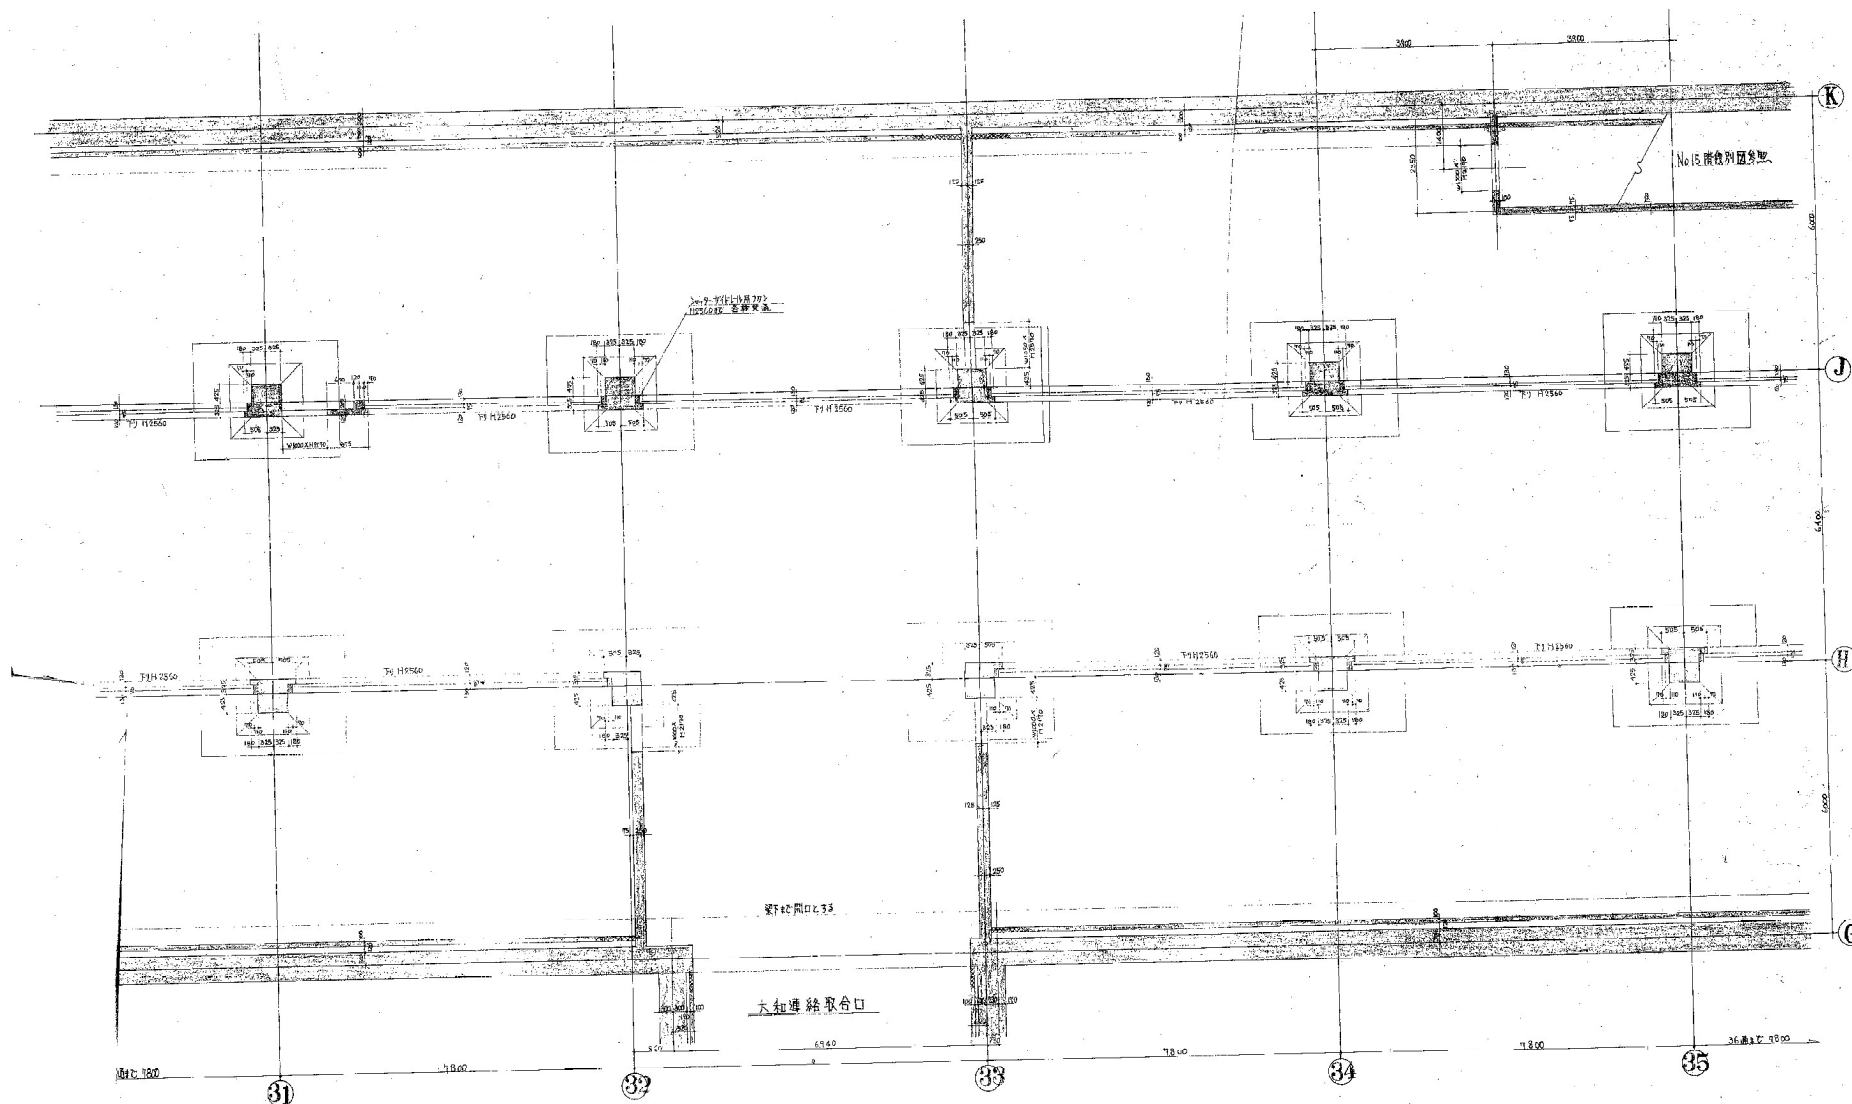

BIF 車体図 (No. 8) s.t.p.

No.	150
車体図 (No. 8)	
1/50	
51.1.28	

51.1.28

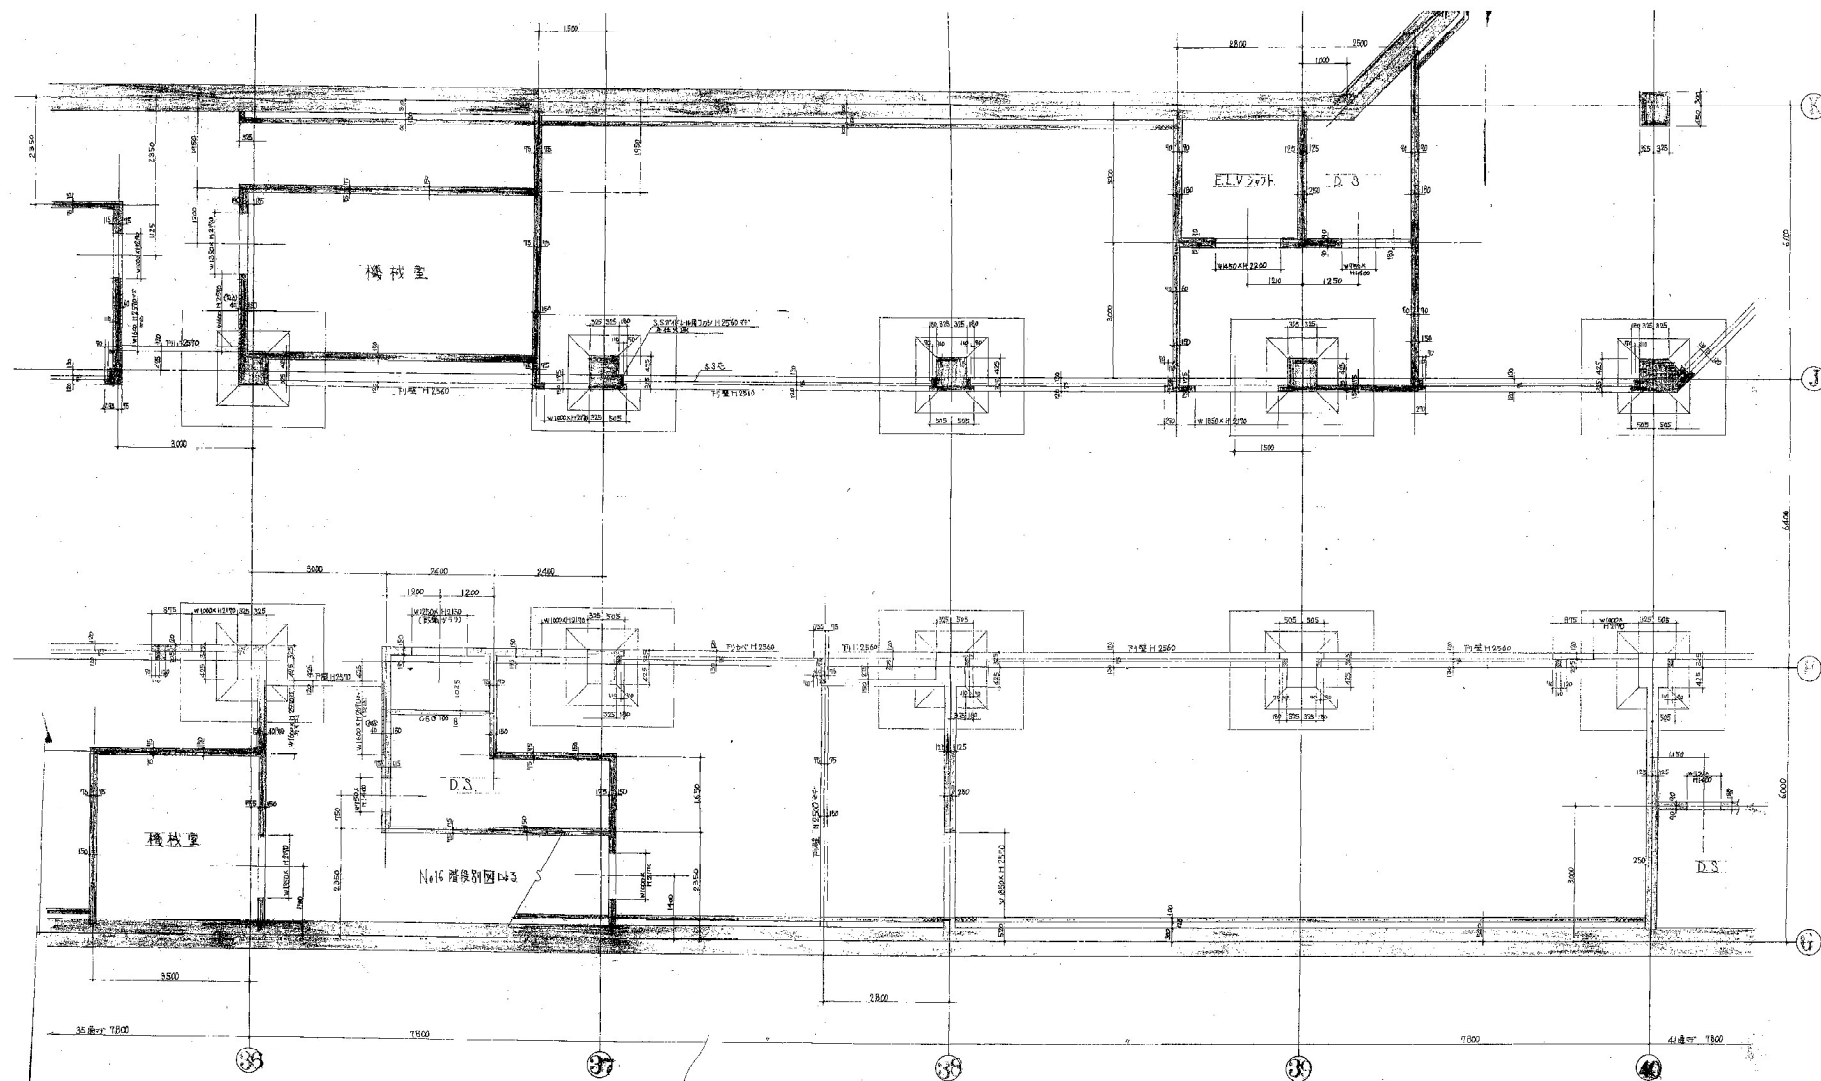


3F 机房图 1:50 No.9

※ 37通~42通間中
机房图 (No.9)

机房
机房图 (No.9)


51.2.03

No.	机房图 (No.9)
1/50	机房图 (No.9)
51.2.03	

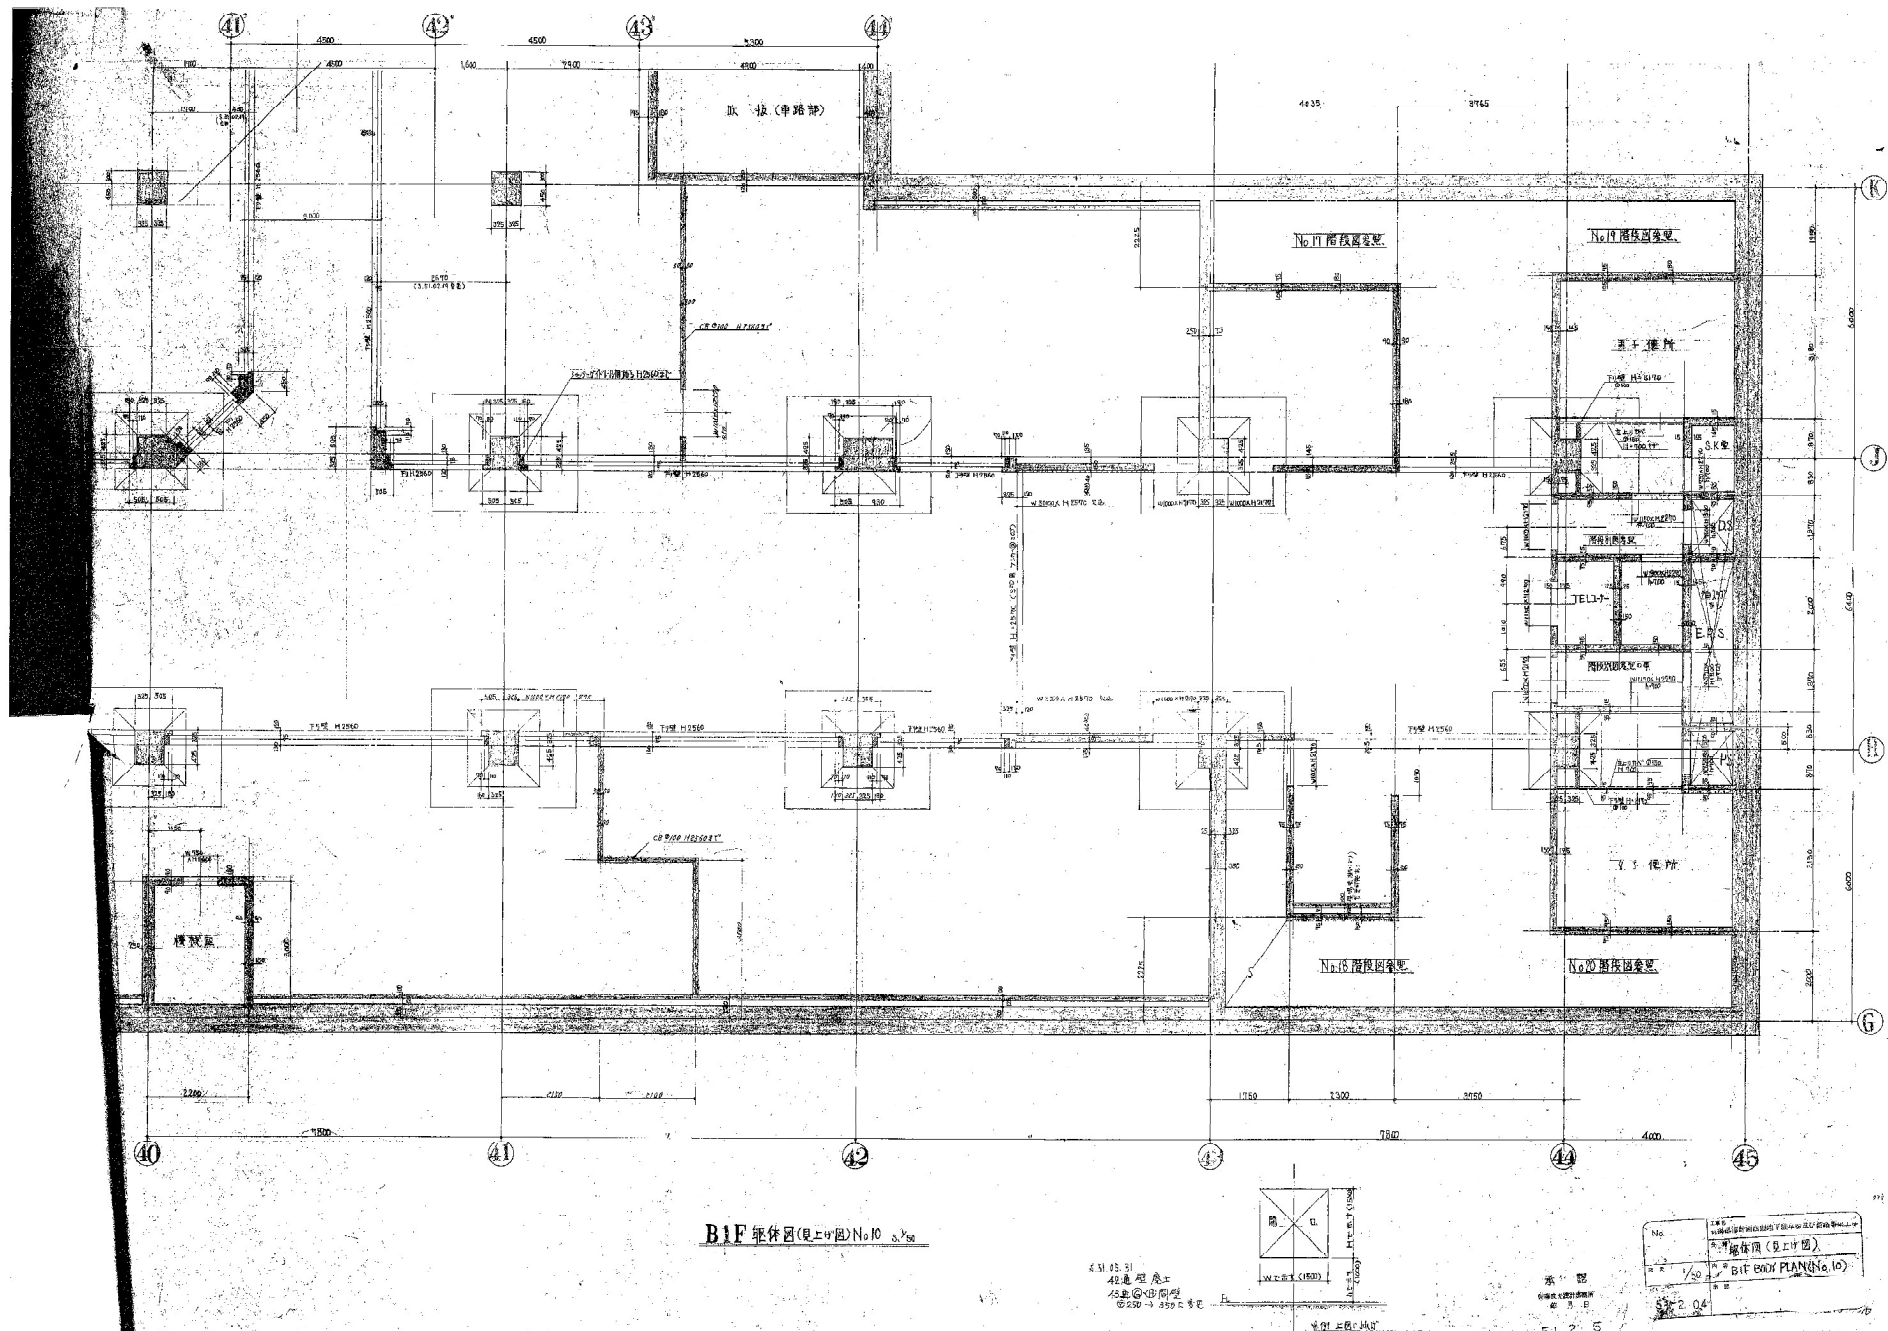

B1F 全体図 (見上図) No.10 5.2.5

5.2.5.1
42号 階段図
5.2.5.2 42号 階段図
5.2.5.3 42号 階段図

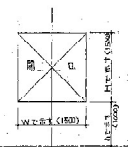


5.2.5.1 42号 階段図
5.2.5.2 42号 階段図
5.2.5.3 42号 階段図



5.2.5.1 42号 階段図
5.2.5.2 42号 階段図
5.2.5.3 42号 階段図

No.	5.2.5.1
5.2.5.1	42号 階段図
5.2.5.2	42号 階段図
5.2.5.3	42号 階段図

5.2.5.1 42号 階段図
5.2.5.2 42号 階段図
5.2.5.3 42号 階段図

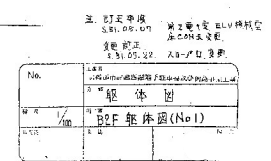


注) 車路機載重面は壁打放シ
仕上りとなる車角には、コーナー面木(50)
で、小形様とする。但し、機載重内部は面不事

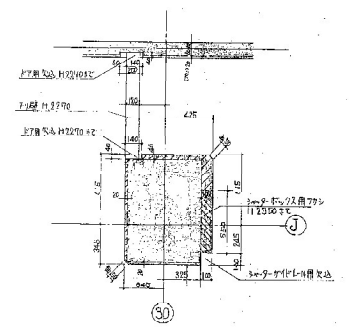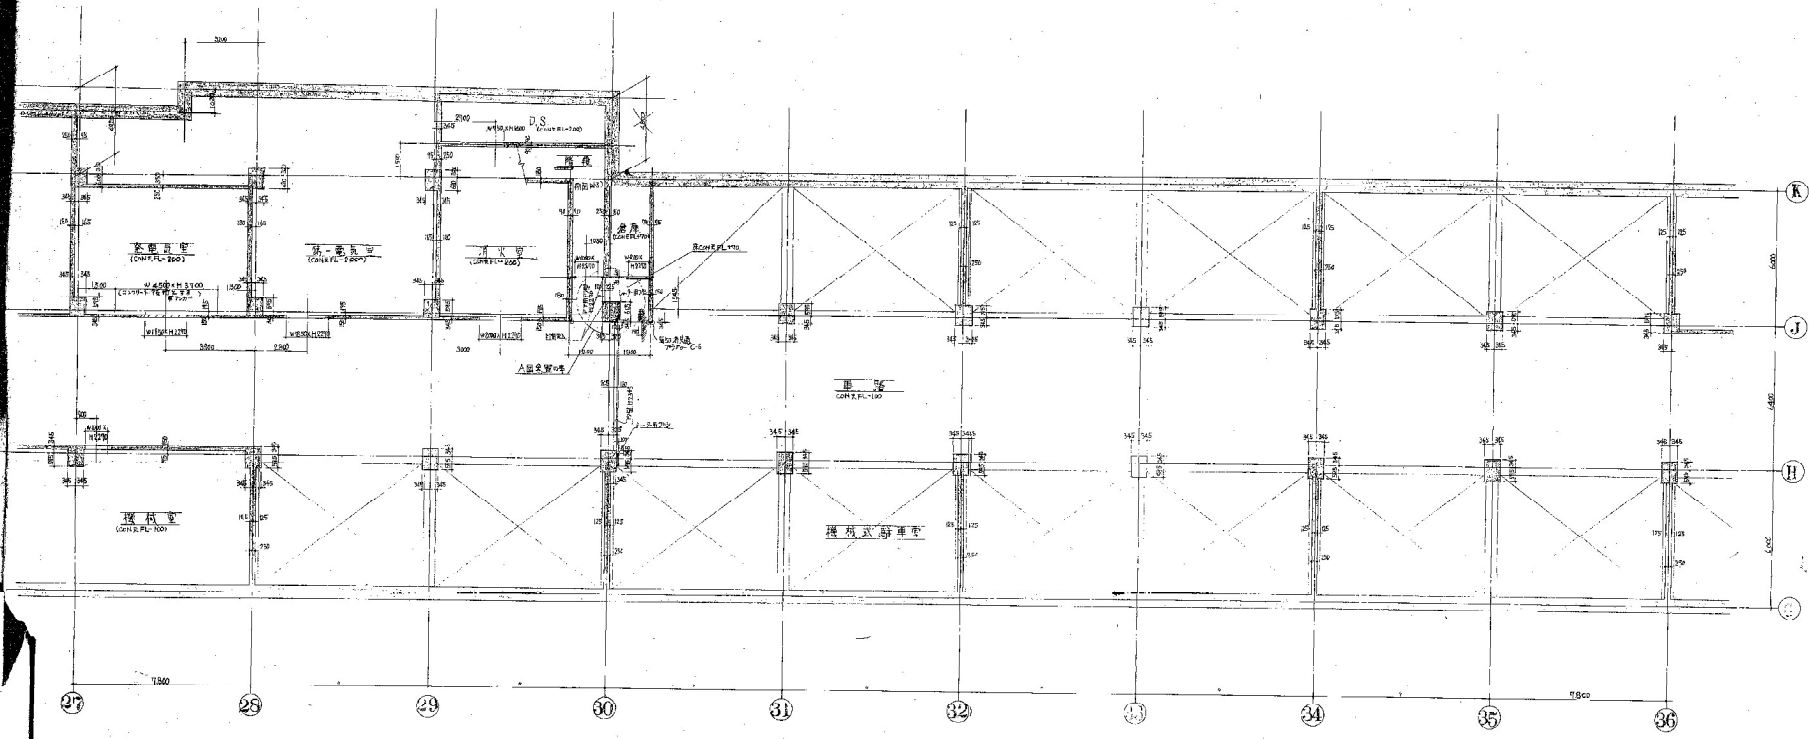

A 図詳細 30

地 区 名 称
551.05.07 宮城県 仙台市
国 立 大 学

No.	1
図 名	躯体図 (No. 4)
尺 寸	1/20
日 付	

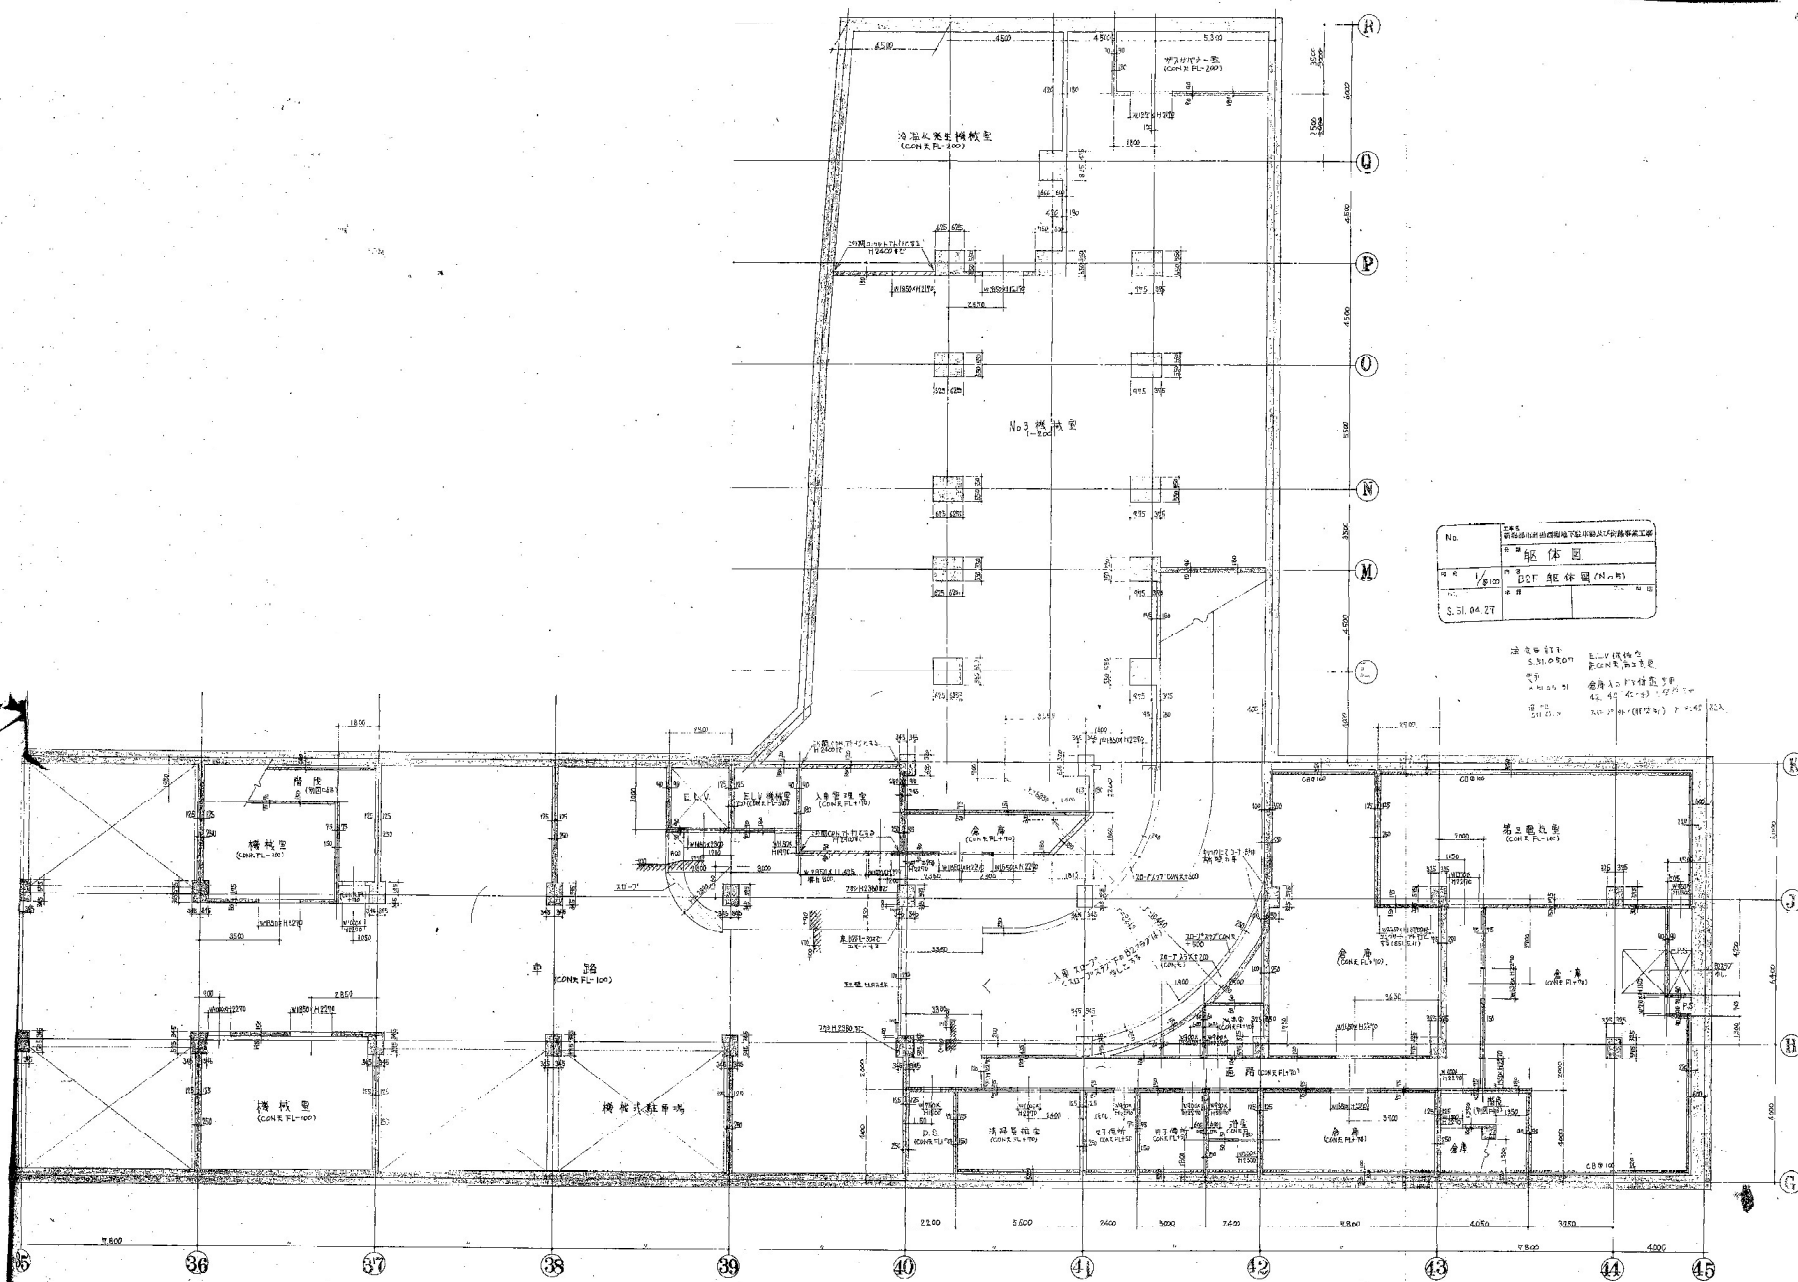


No.	5.31.04.27
名称	躯体图
比例	1/100
日期	5.31.04.27

注: 1. 本图是根据设计单位提供的原始资料绘制的, 仅供参考。
2. 本图是根据设计单位提供的原始资料绘制的, 仅供参考。
3. 本图是根据设计单位提供的原始资料绘制的, 仅供参考。

B2F 躯体图 (B2F 躯体图) 1:100

注: 本图是根据设计单位提供的原始资料绘制的, 仅供参考。

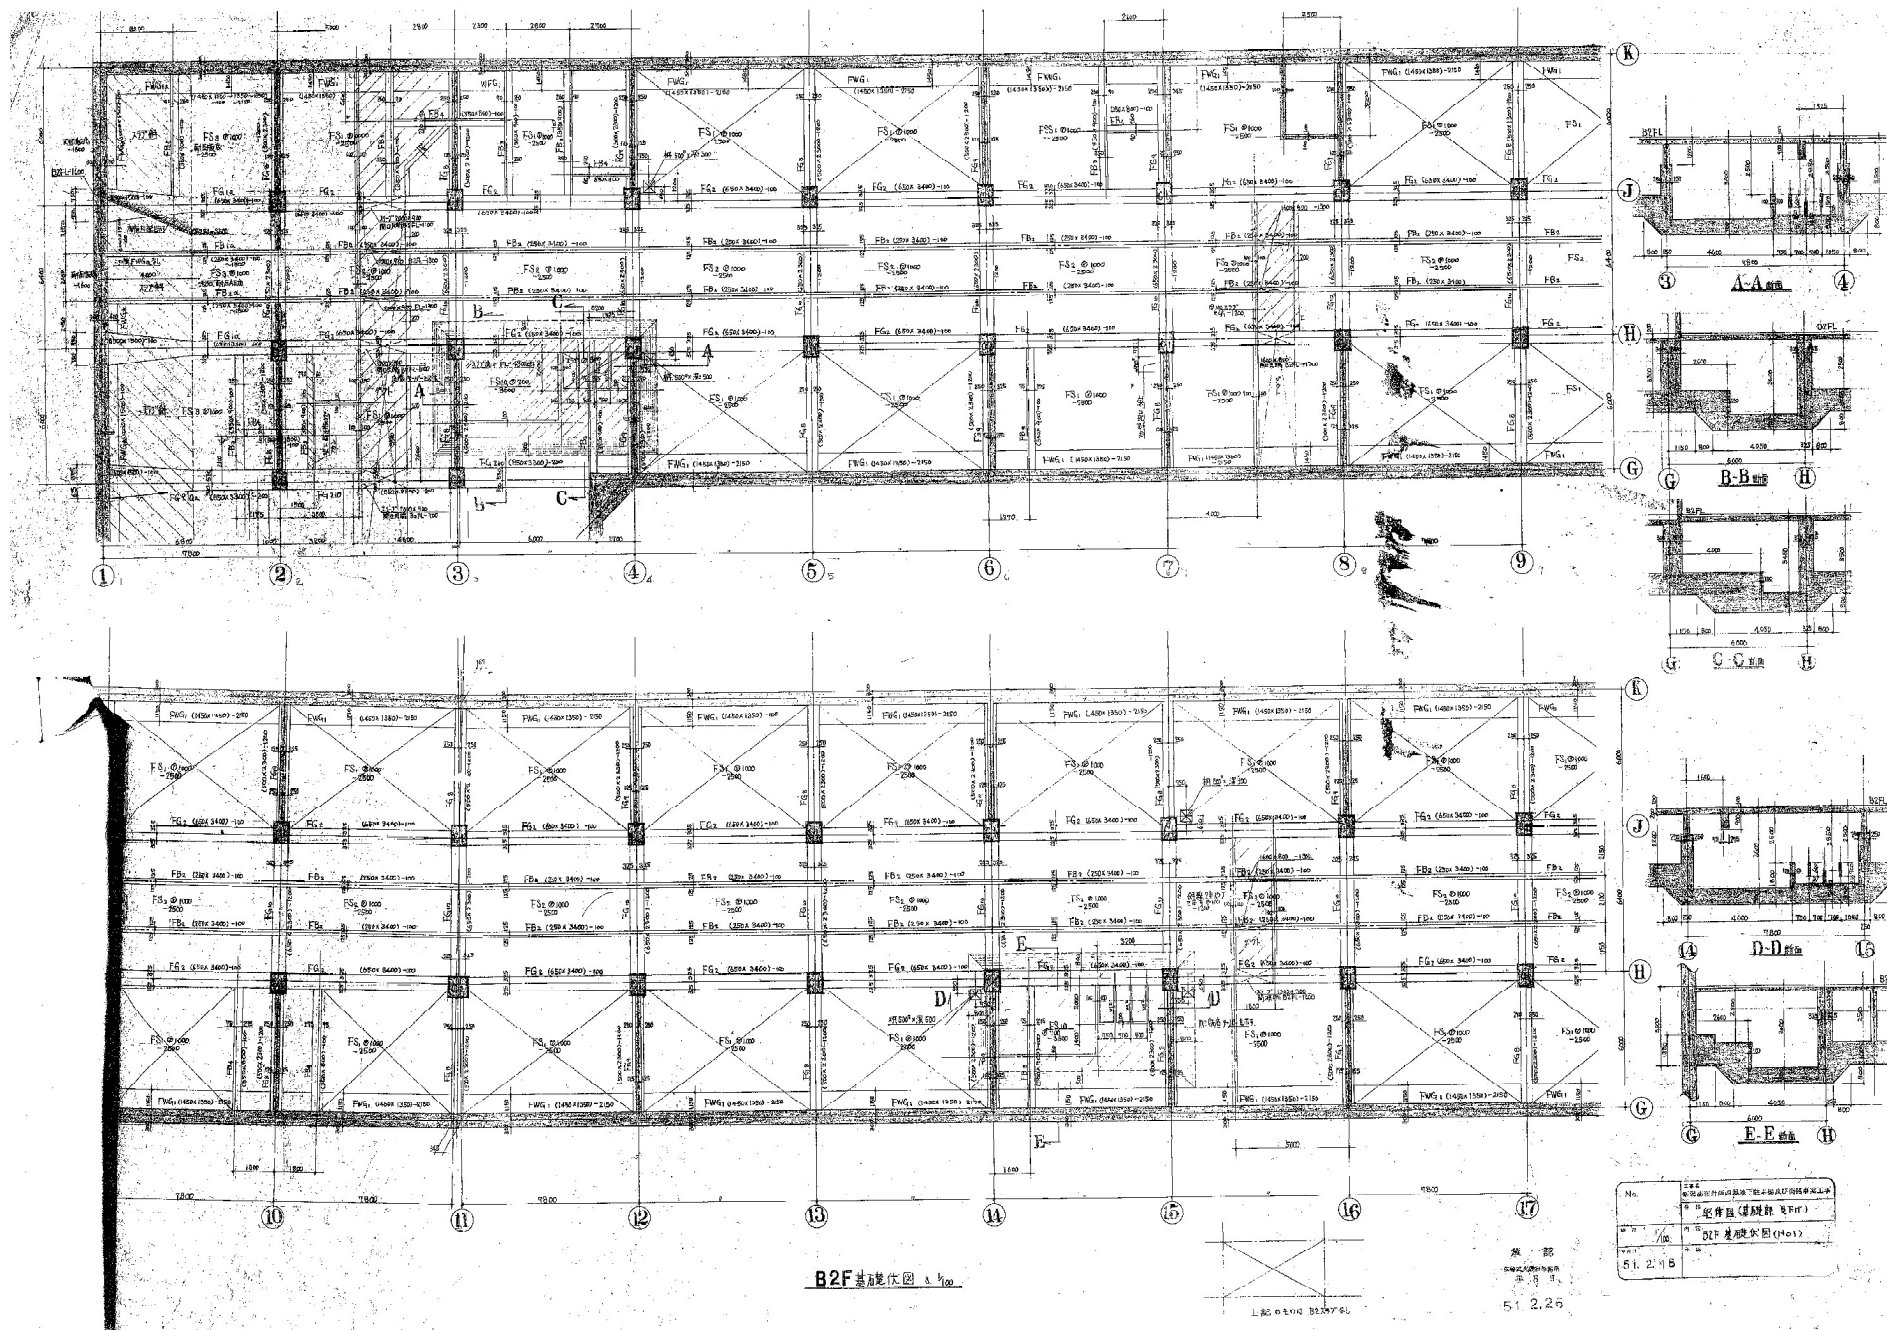



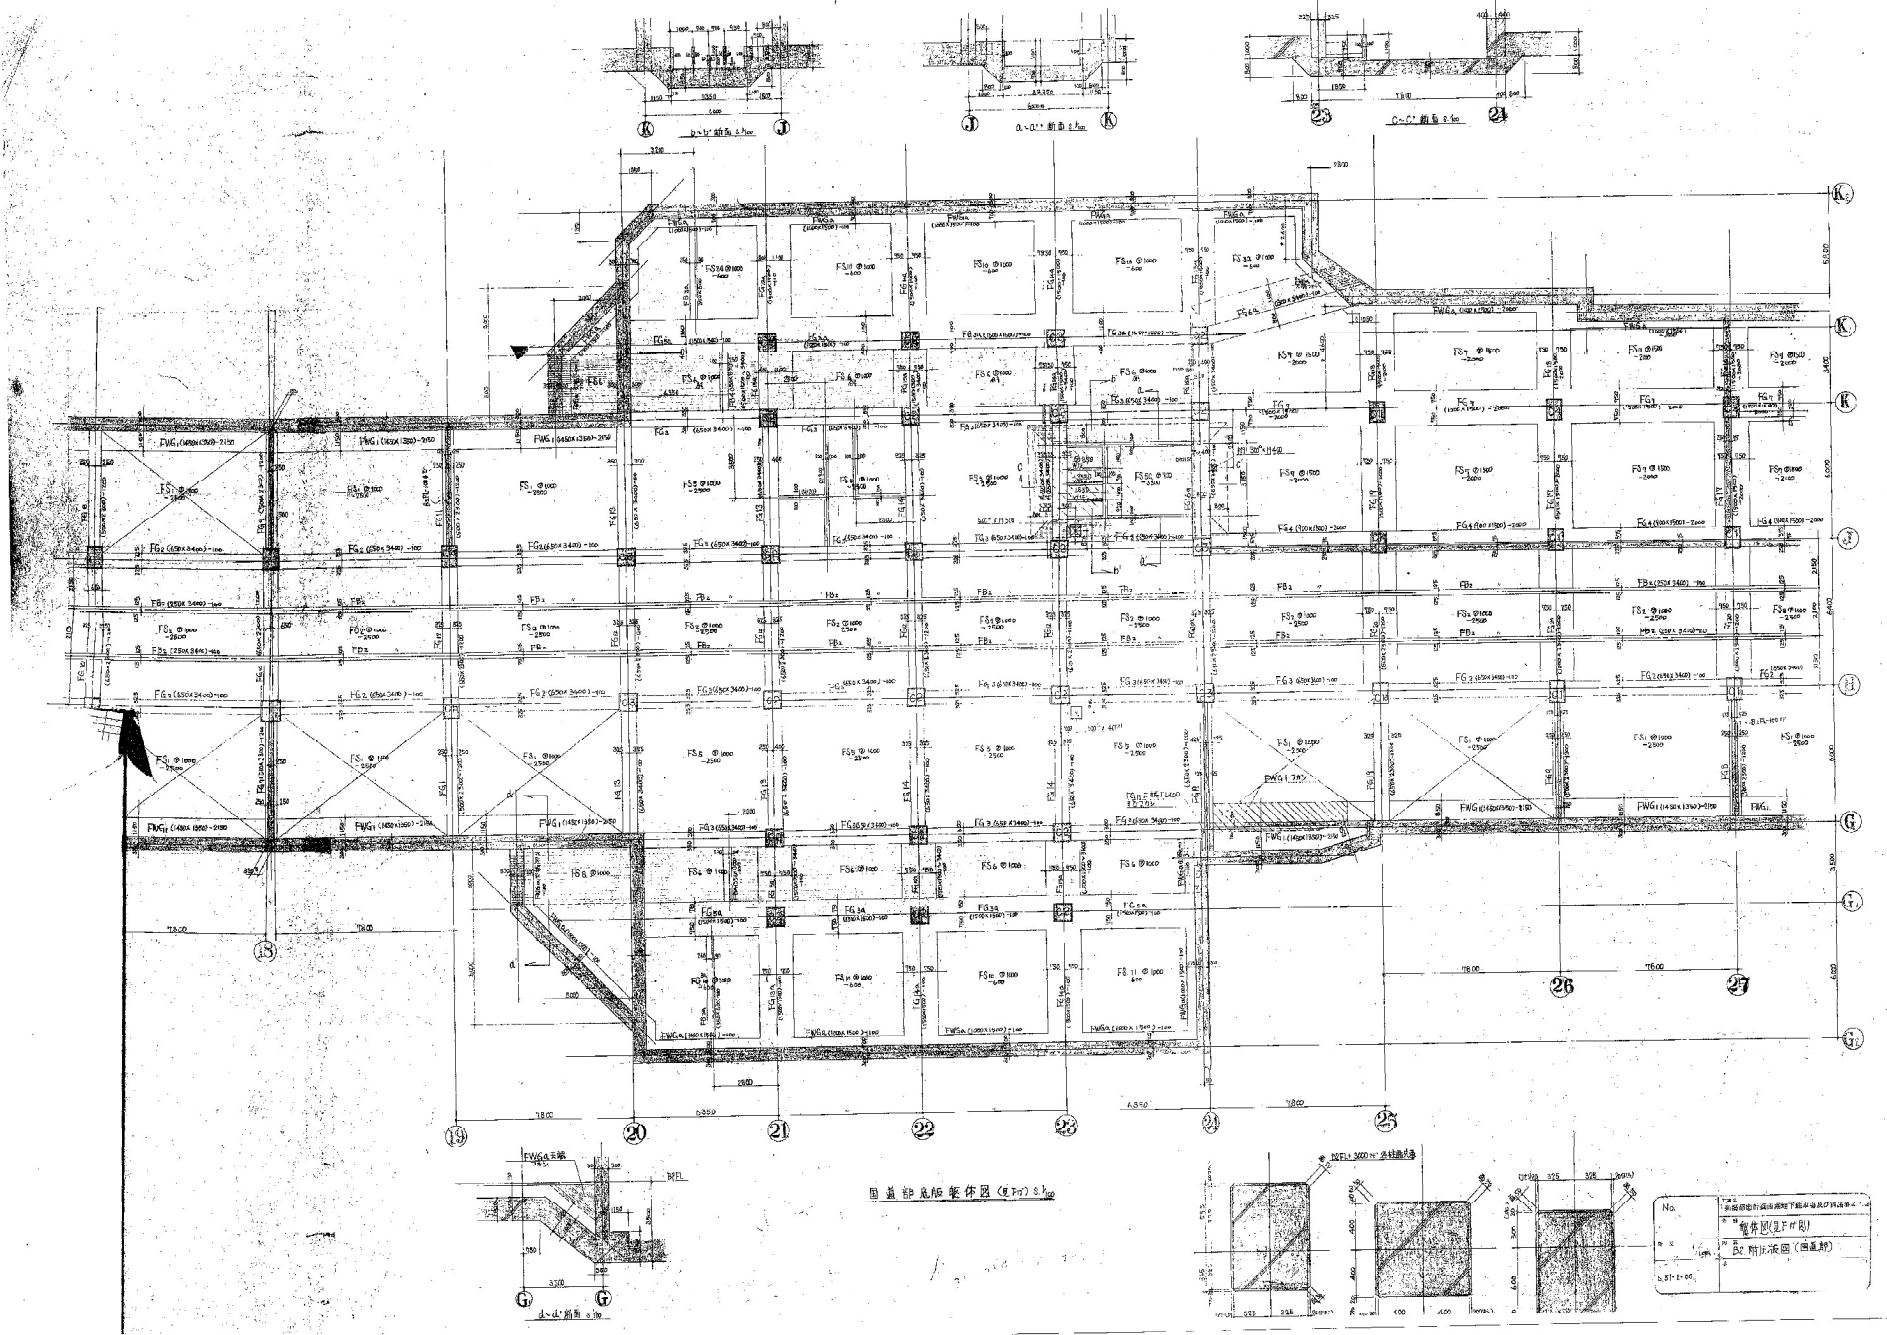


图 1 建筑总平面图 (比例 1:500)




No.	1
名称	建筑总平面图 (比例 1:500)
设计	设计人: 张三
审核	审核人: 李四
日期	2023.10.01

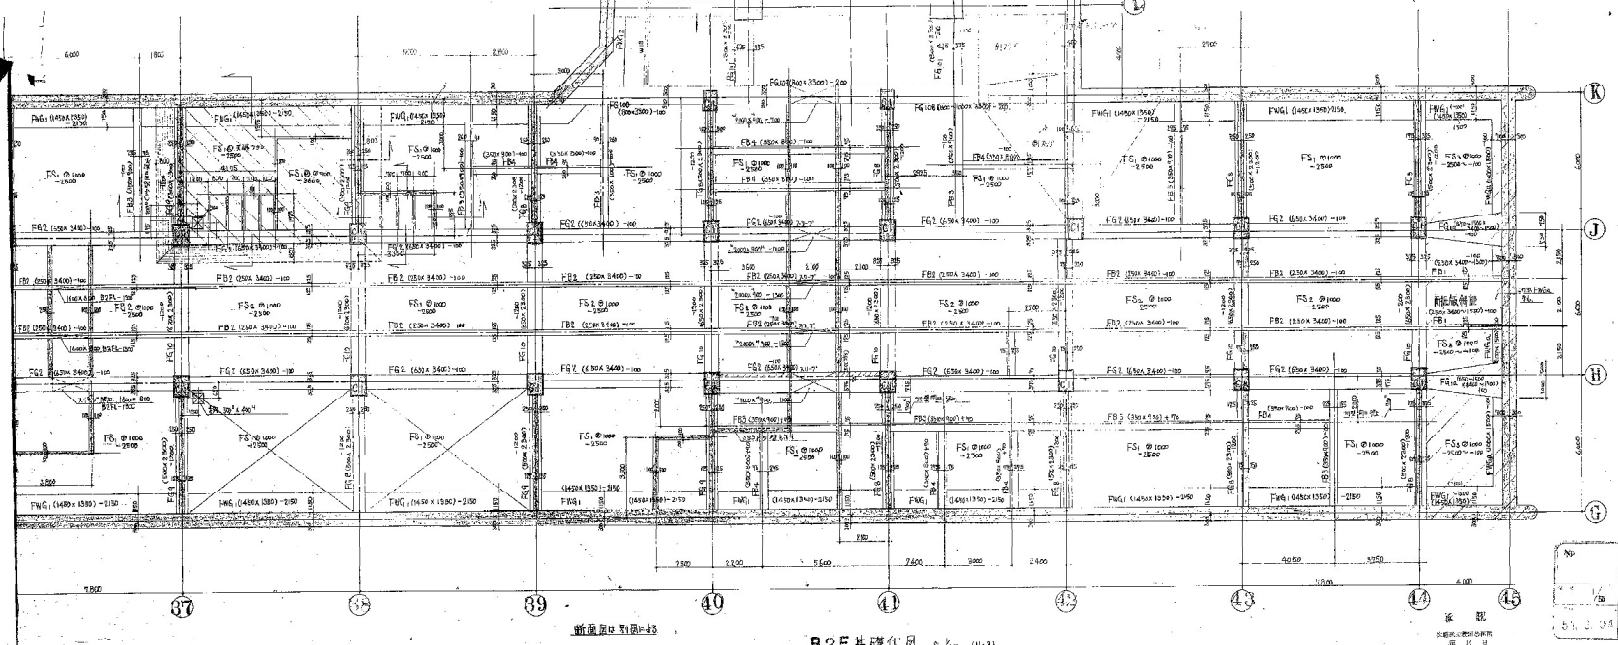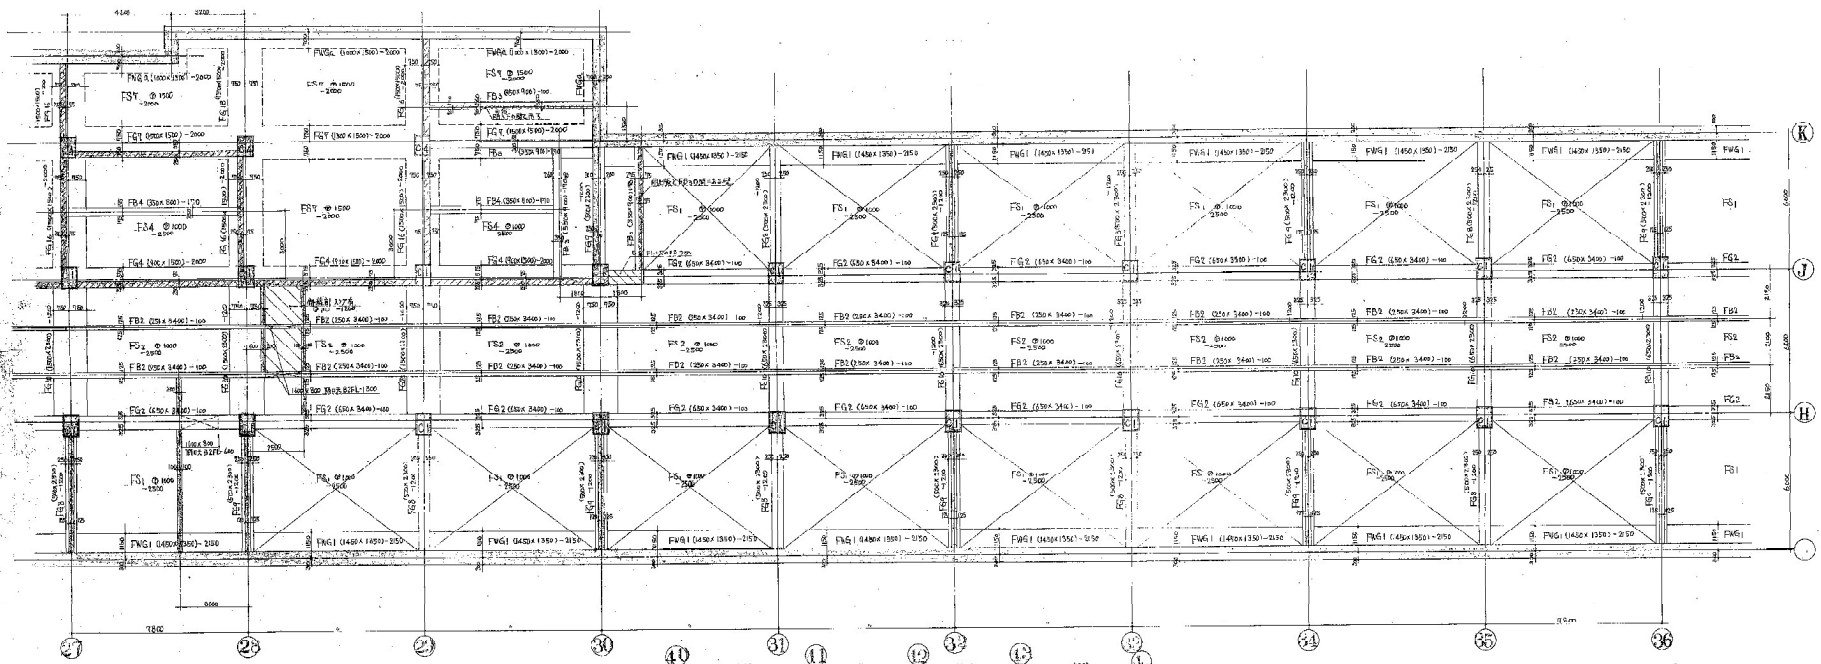


斷面原址對照-13

B2F 基礎代圖 1:100 (N3)


NO.	1
DATE	2014.11.11
DESIGNER	張偉國(設計)
CHECKER	B2F基礎代圖
SCALE	1:100

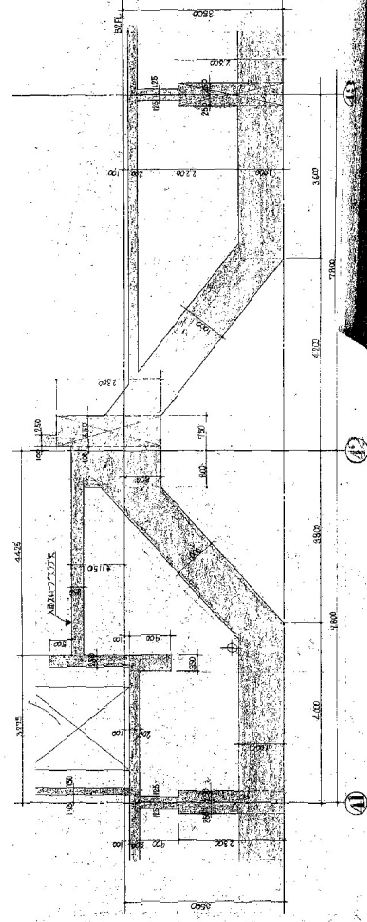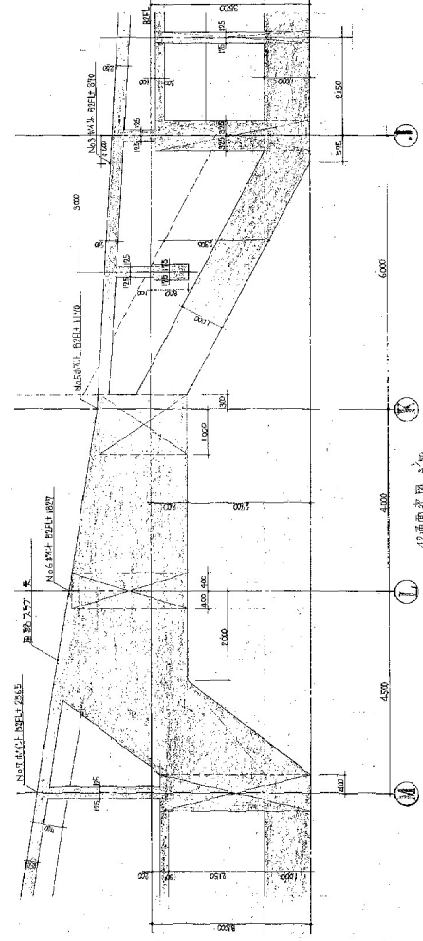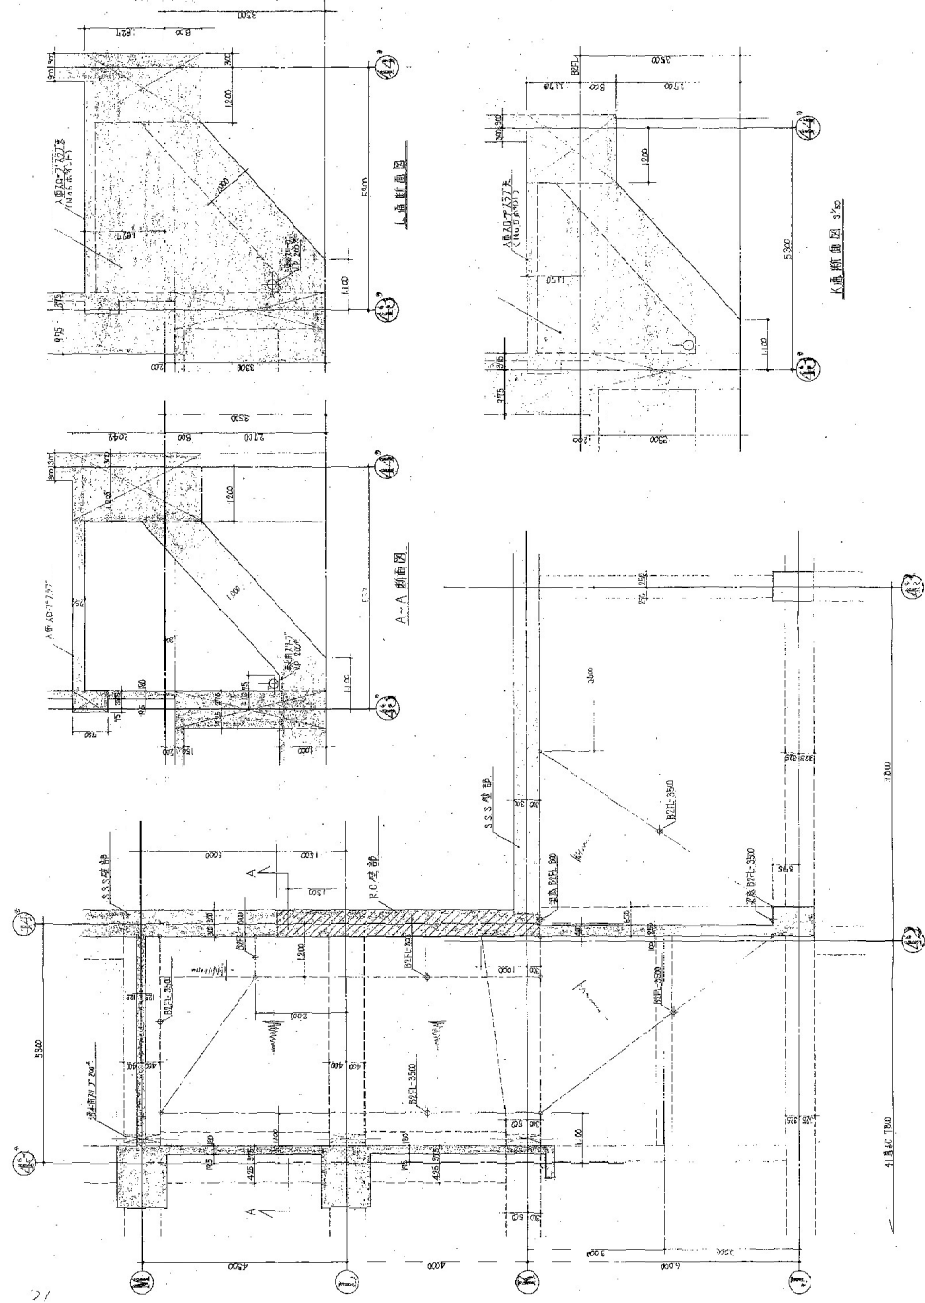

No.		二重底	中野区立計測センターで取得した図面及び資料に基づいて
種別	1/50	名称	躯体図 程度、入札見角順圧板
年月日		番付	第 号

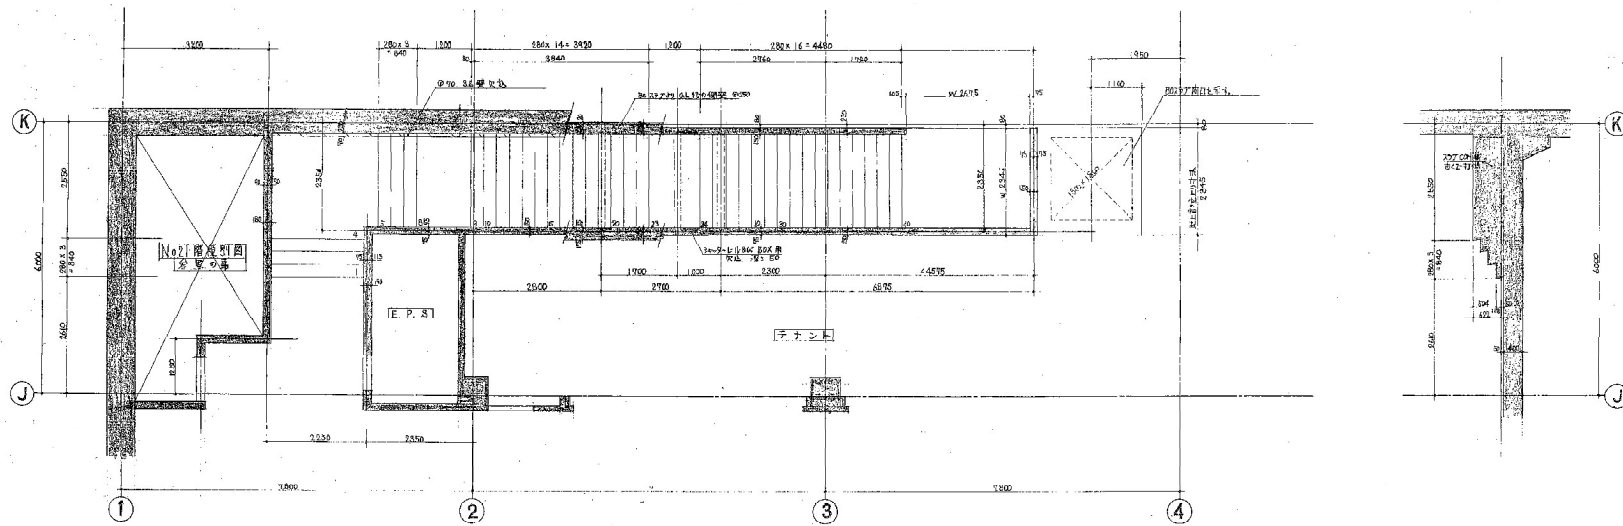


No.1 階平面図 1/50

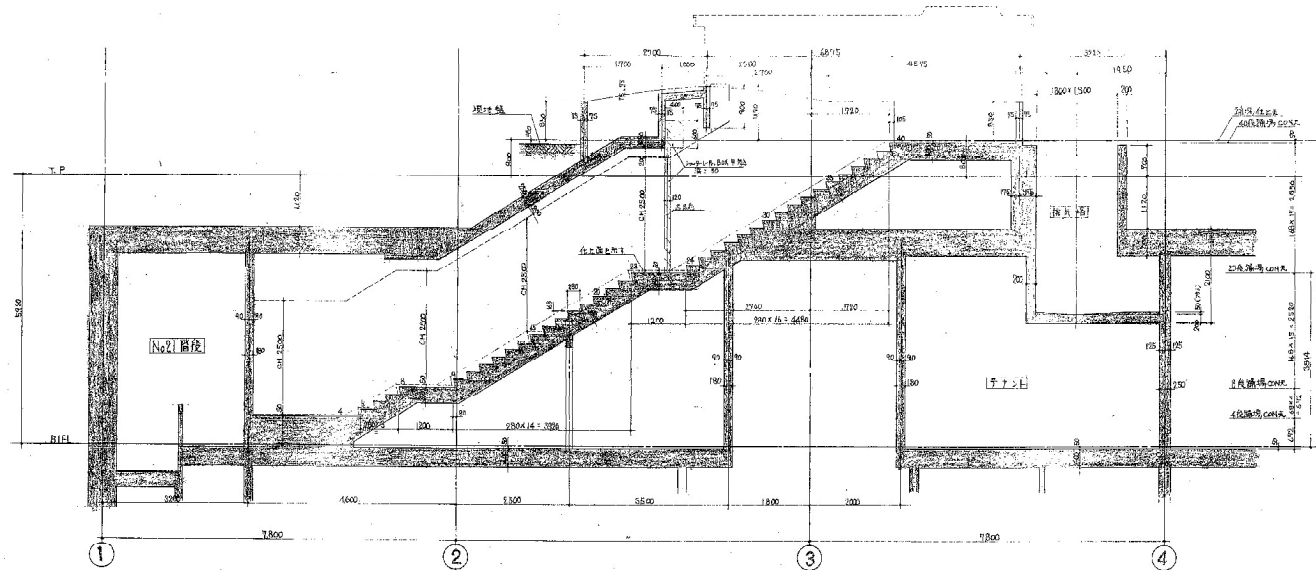


No.2 階断面図 1/50

No. 51.7.03
 51.7.03
 51.7.03

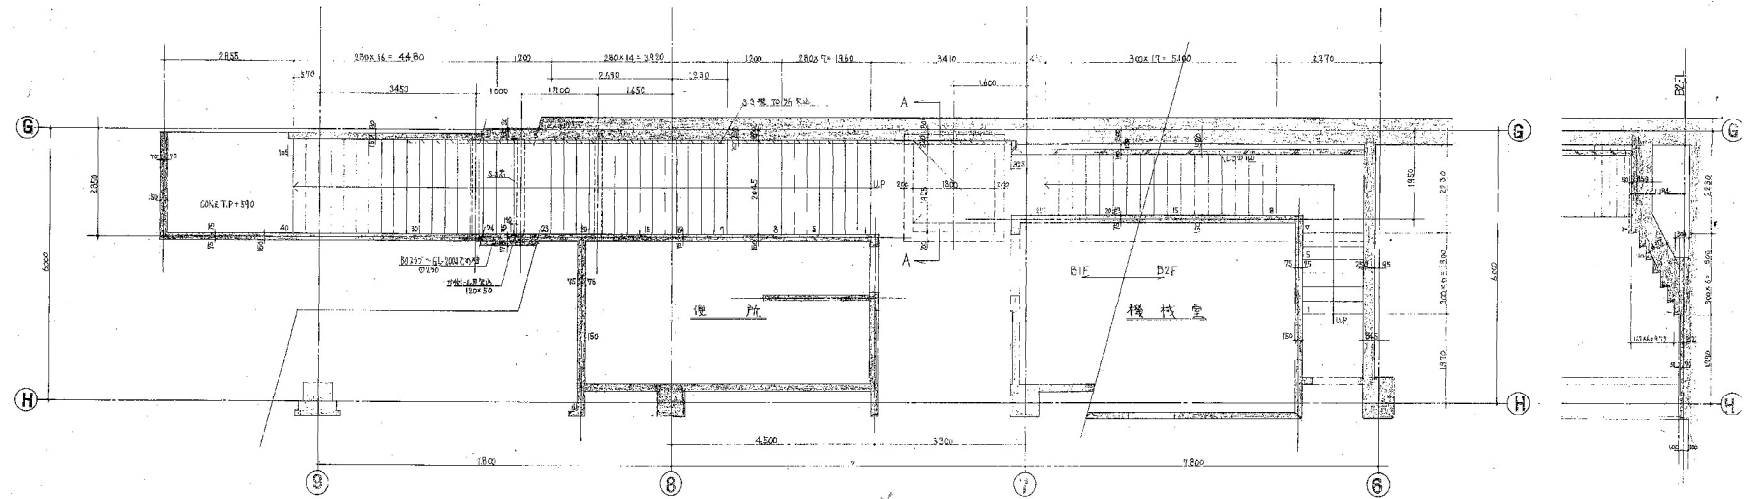


No. 4 階機、No. 4 階機平面图

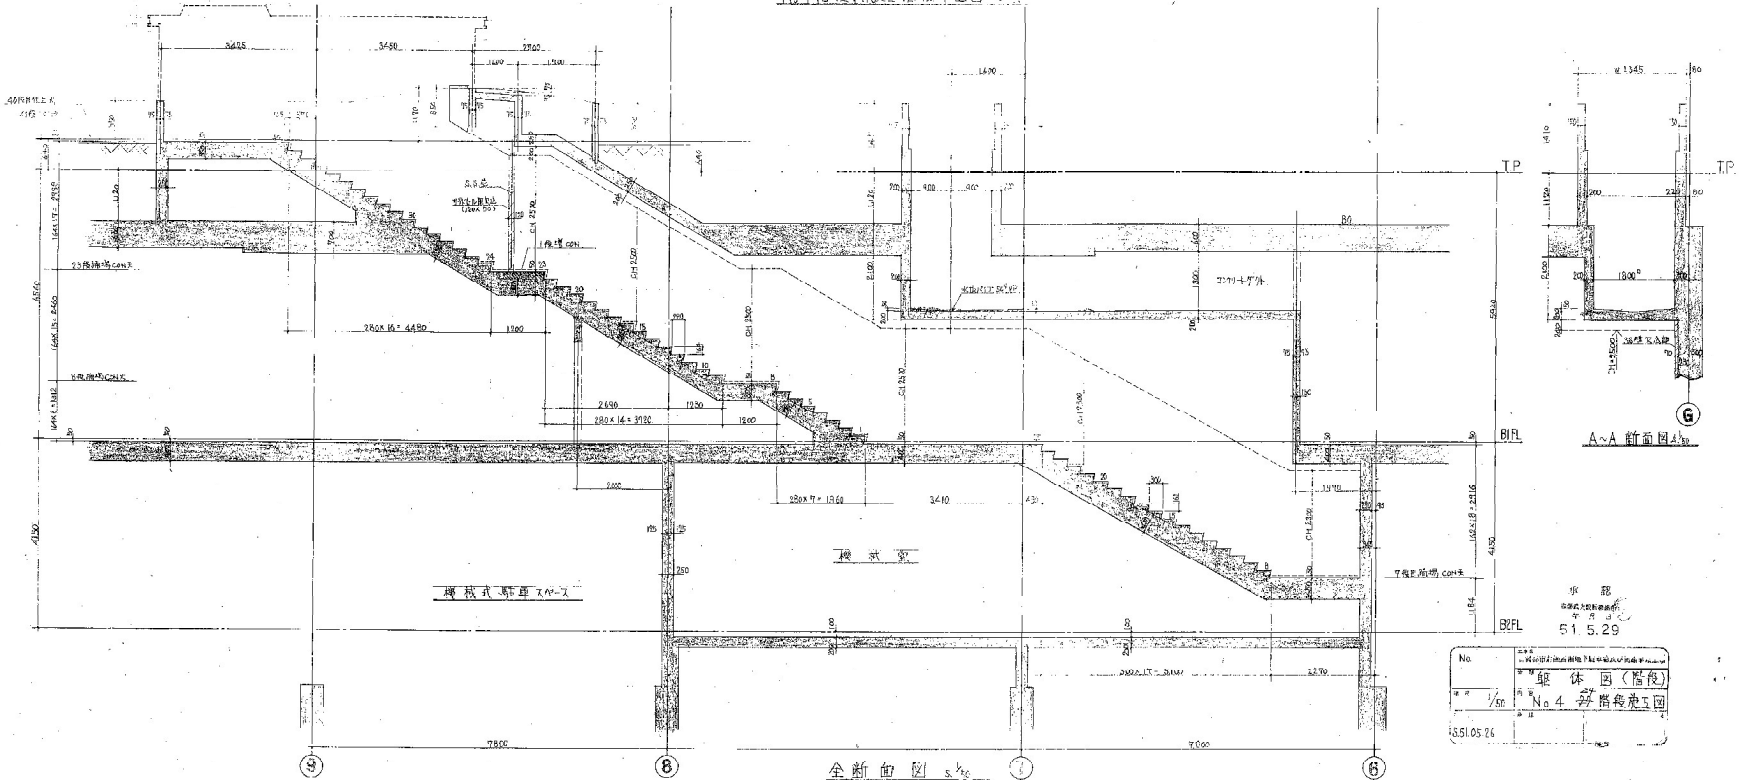


全断面図 5.1.5


No.	51.05.26
51.05.26	51.05.26
No. 4 階機、No. 4 階機平面图	
51.05.26	

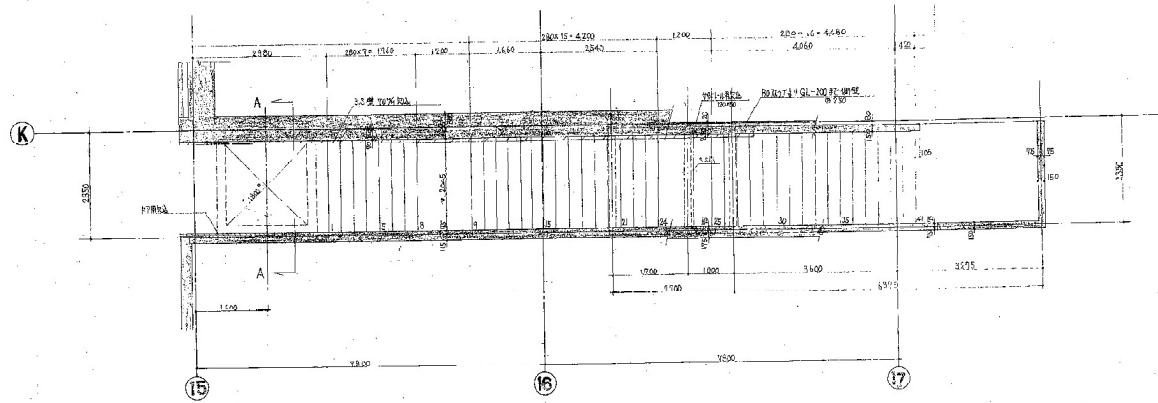

№5 楼梯平面图 1/50

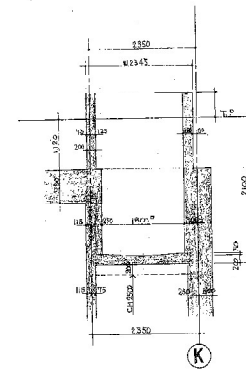


A-A 剖面 1/50

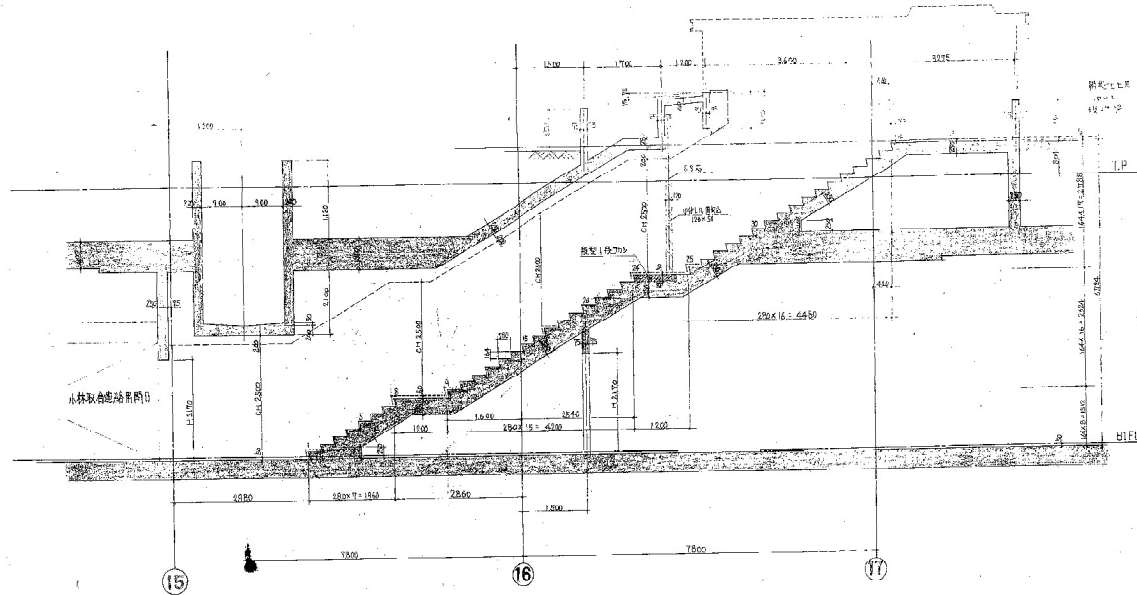


剖面图 A-A 1/50

承 图
51.5.29

No.	1/50
图名	№5 楼梯平面图
比例	1/50
日期	51.5.29


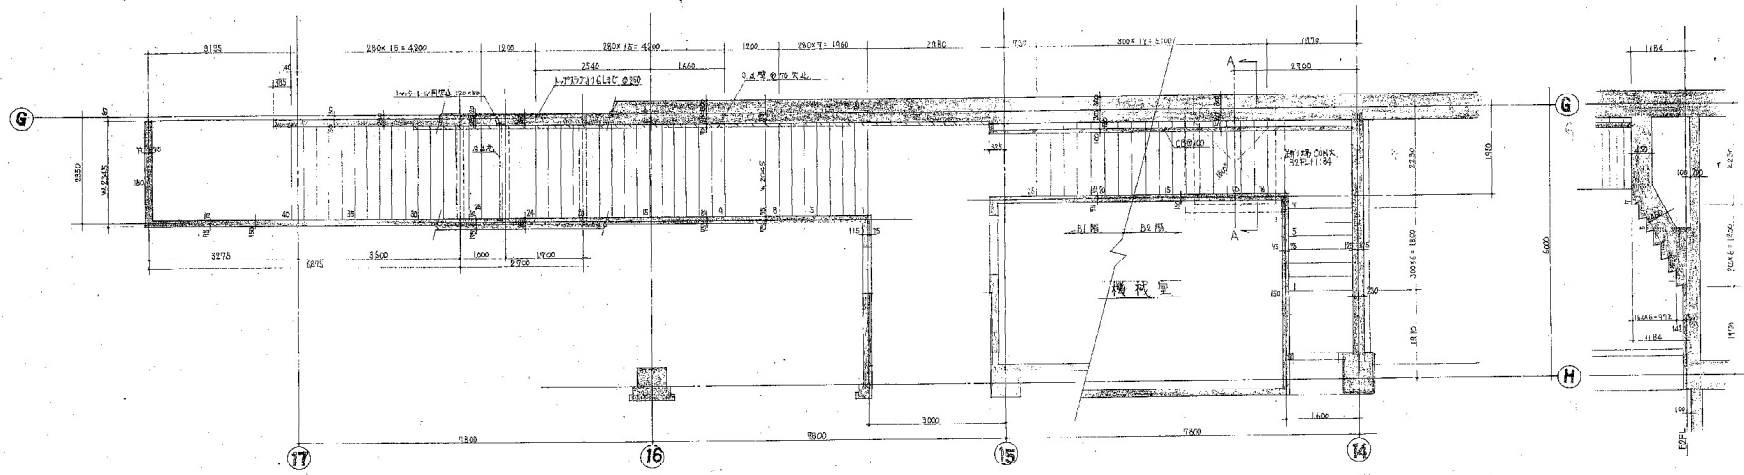


No. 6 階段平面図 A'50

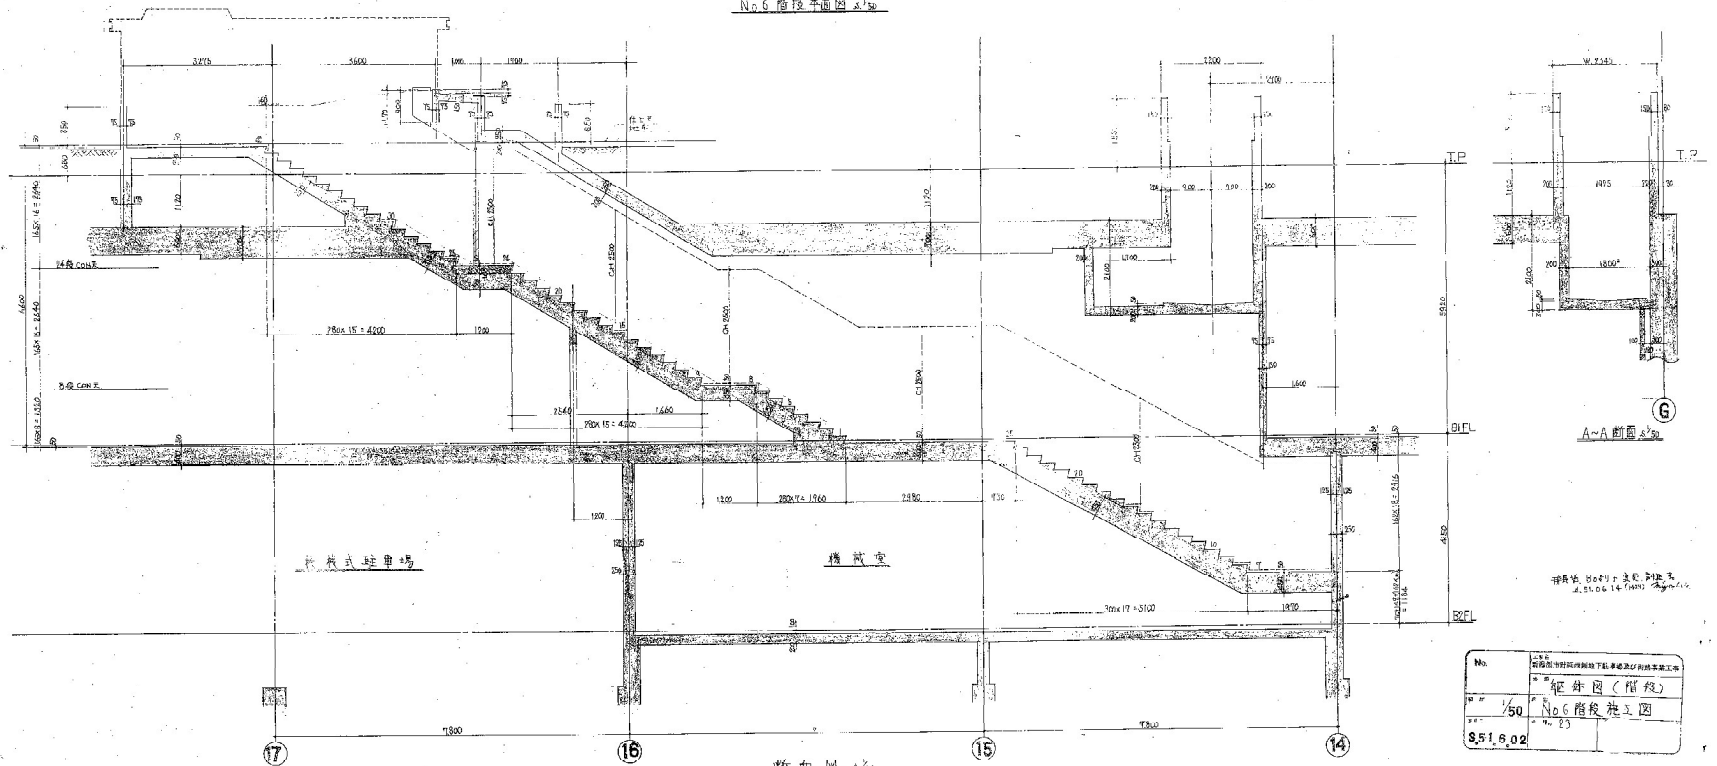

断面図 A'50

No.	50
名称	No. 6 階段断面図
縮尺	1/50
図番	8.51.8.02

  


No.24 階後断面


No 7 階段 躯体図 s'四
No 24 階段

8.51.05.28
 No 24 附錄
 什木林實地
 的, 什木林實地
 50 → 30
 什木林 VATER 3X


No	工程名称 西河村西河路下地沟及污水处理站工程	建设单位 西河村村委会
	设计单位 休 园	监理单位 休 园
1/50	No. 24. 階段施 5 圖	
S. 2. 04. 2. 1.		

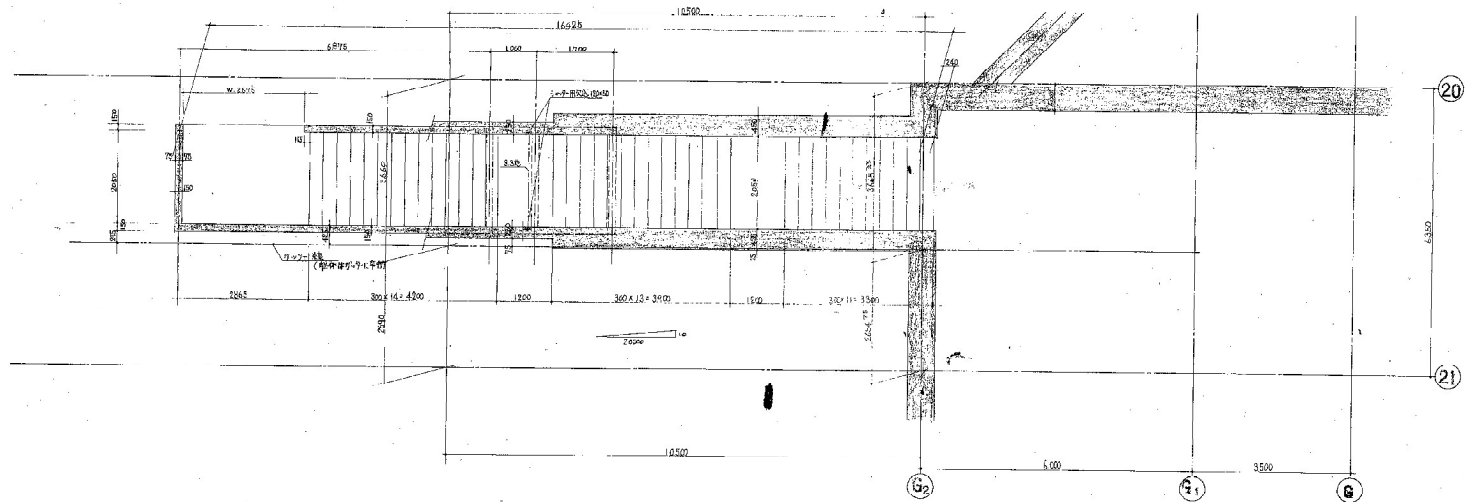

No. 8 階段平面図 S. 1/50

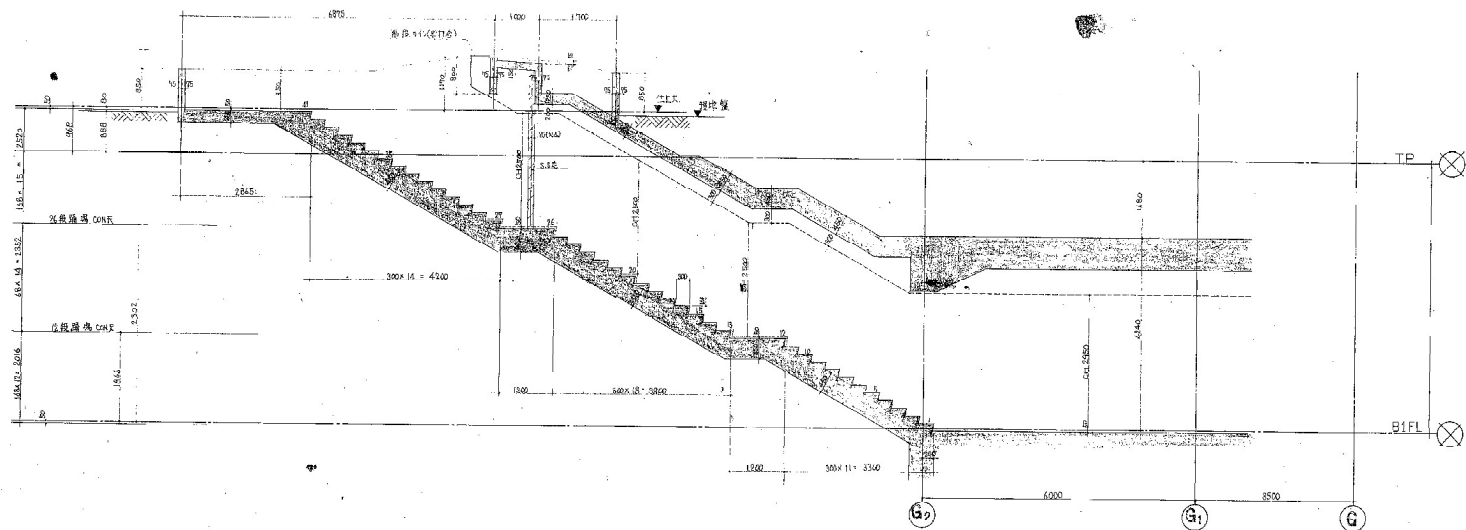


No.	4.5
図名	No. 8 階段断面図
縮尺	1/50
図番	S. 1/5. 18

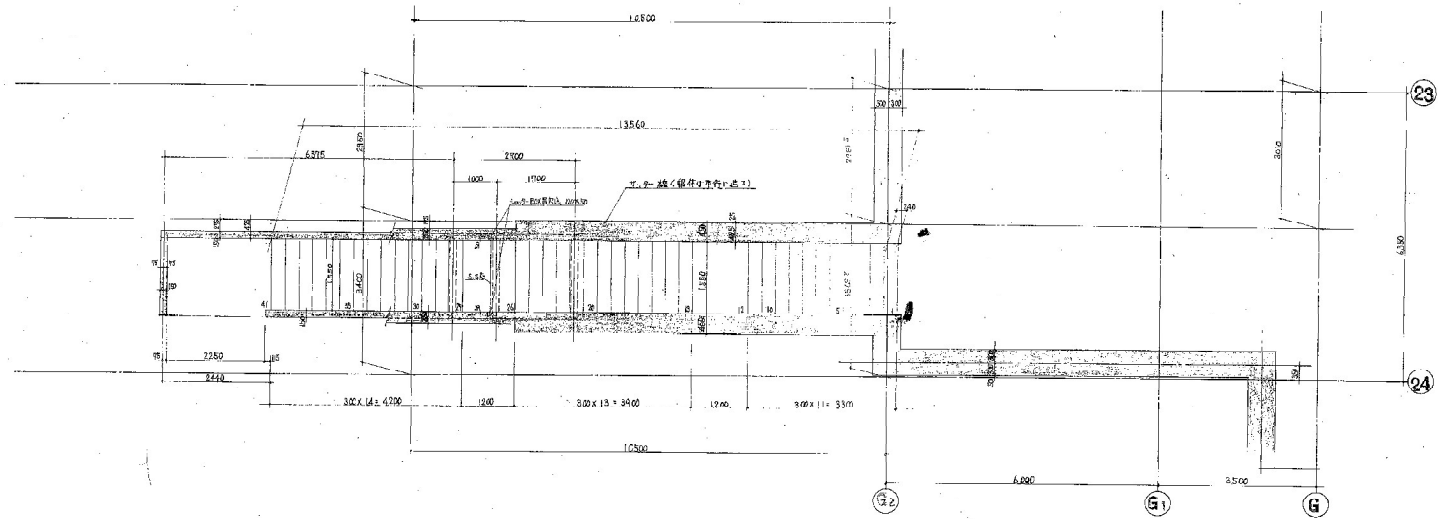


No. 10 樓層平面圖

No.	樓層	房間名稱
10	樓	No. 10 (樓層) 平面圖
11	樓	
12	樓	


51.5.18

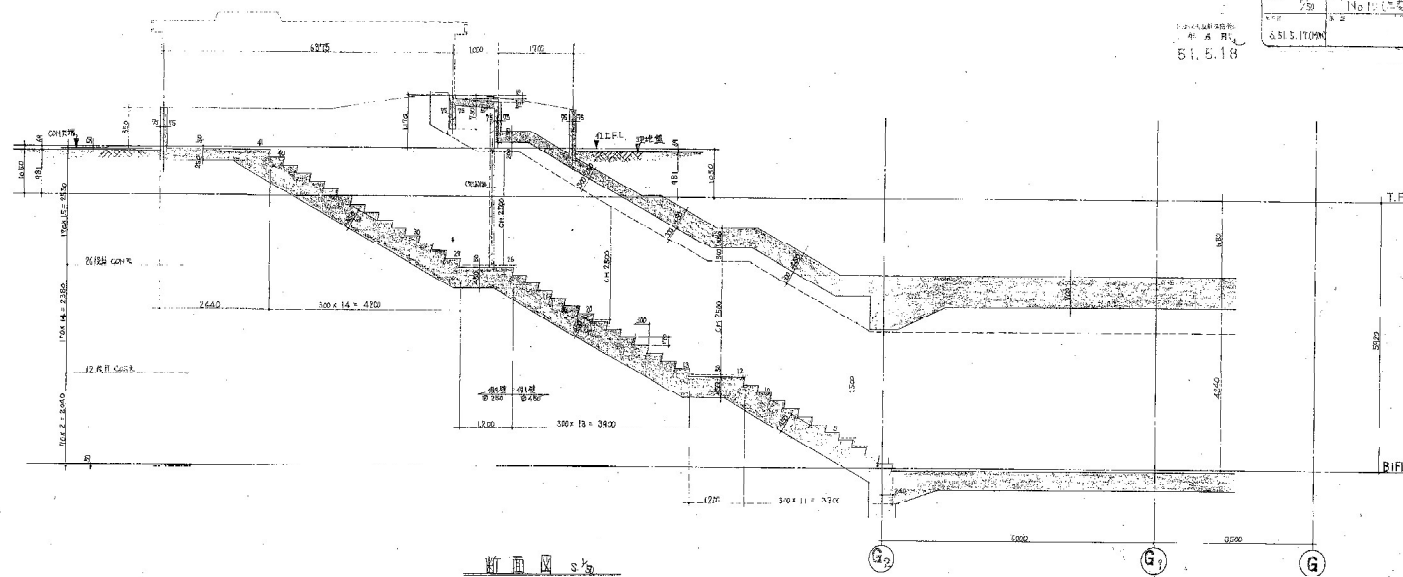

No. 10 樓層剖面圖

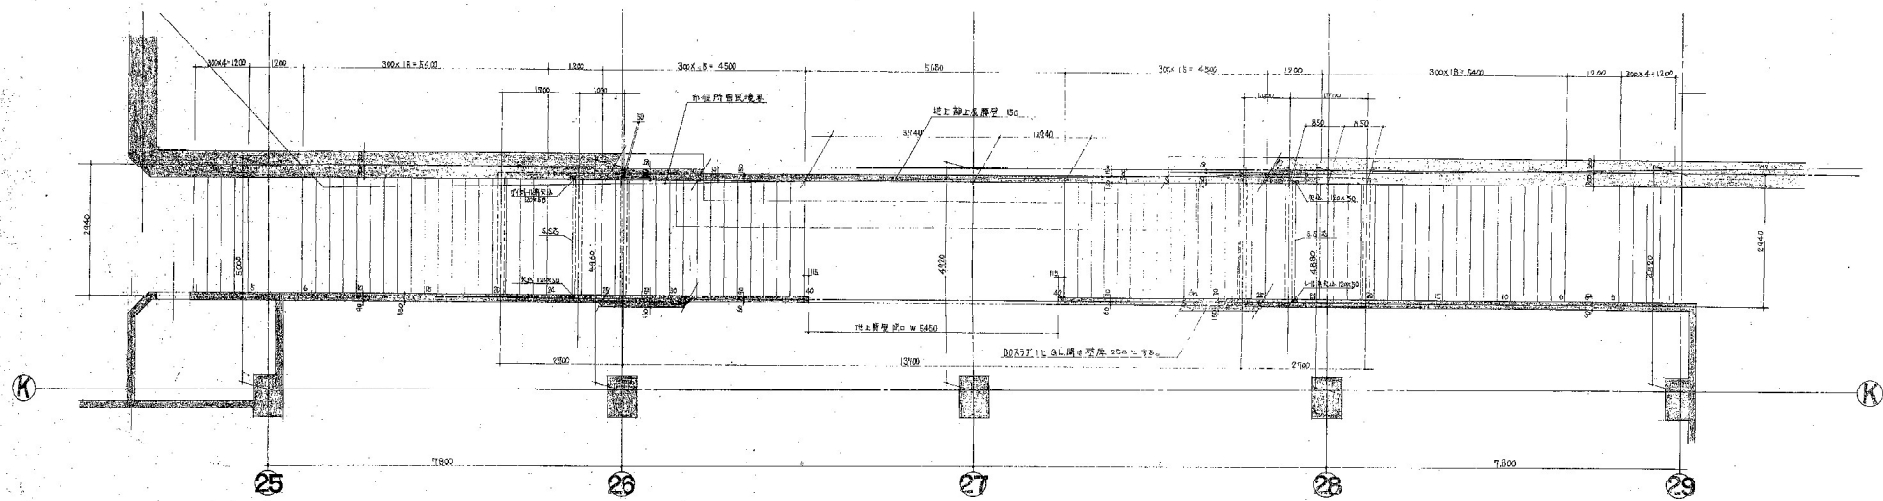


No. 11.13 階平面図 s. 30

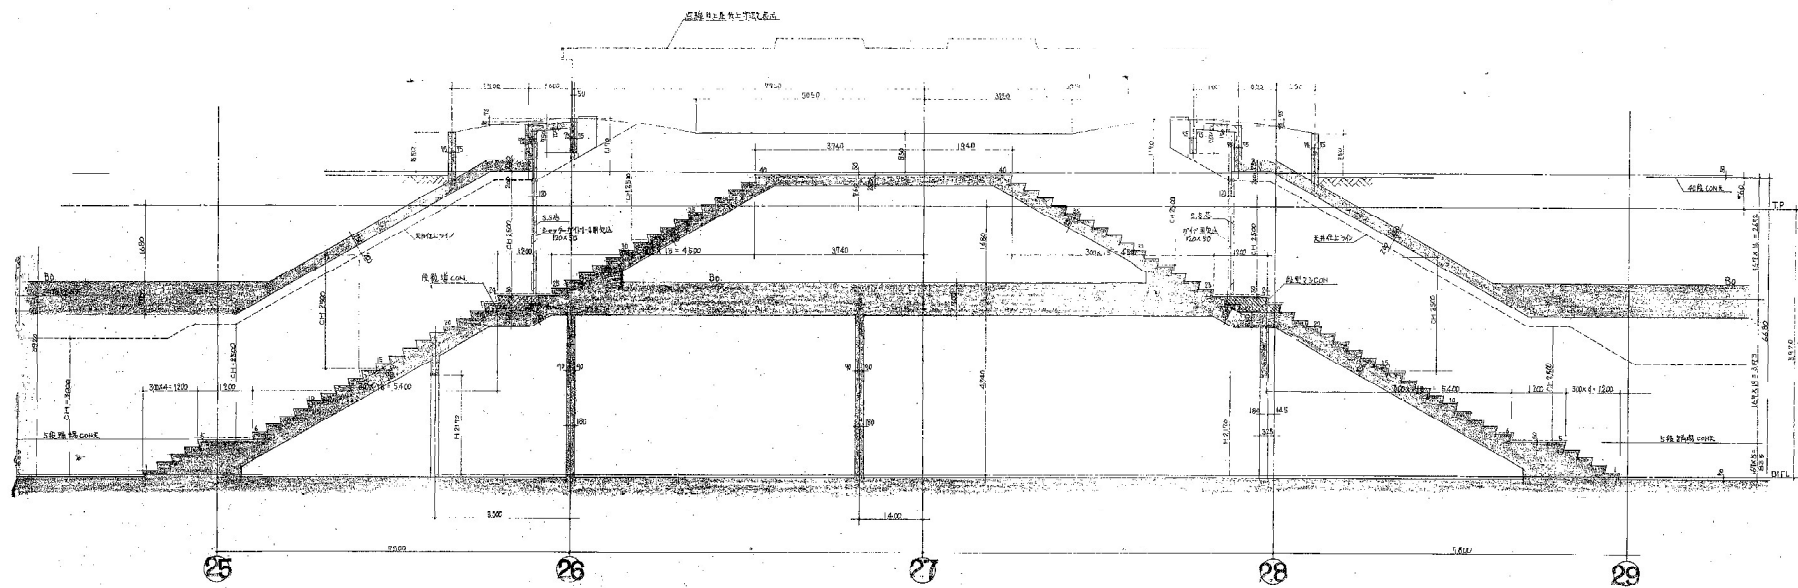


No. 11.13 階断面図 s. 30

製 図
 2024.12.11
 5.1.5.13
 5.1.5.11
 5.1.5.12
 5.1.5.13


No.	図名
1/50	No. 11.13 階平面図、断面図
1/50	No. 11.13 階平面図、断面図
1/50	No. 11.13 階平面図、断面図

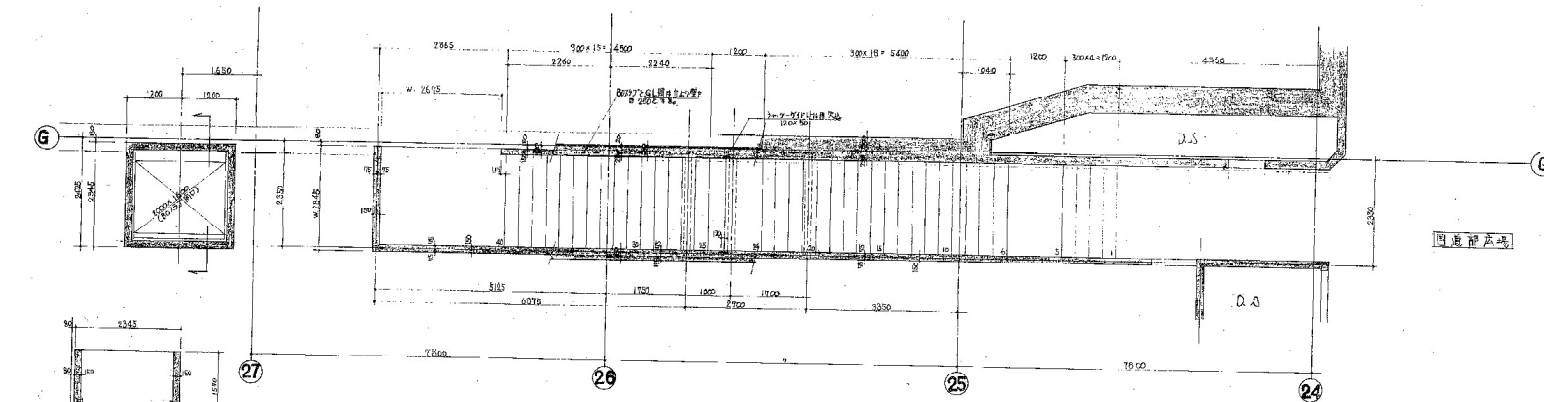

No.12階床平面図 1/50


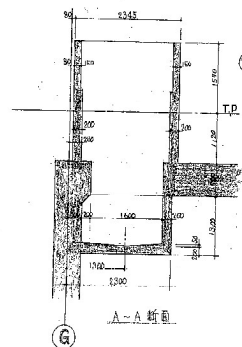


A-A断面 1/50

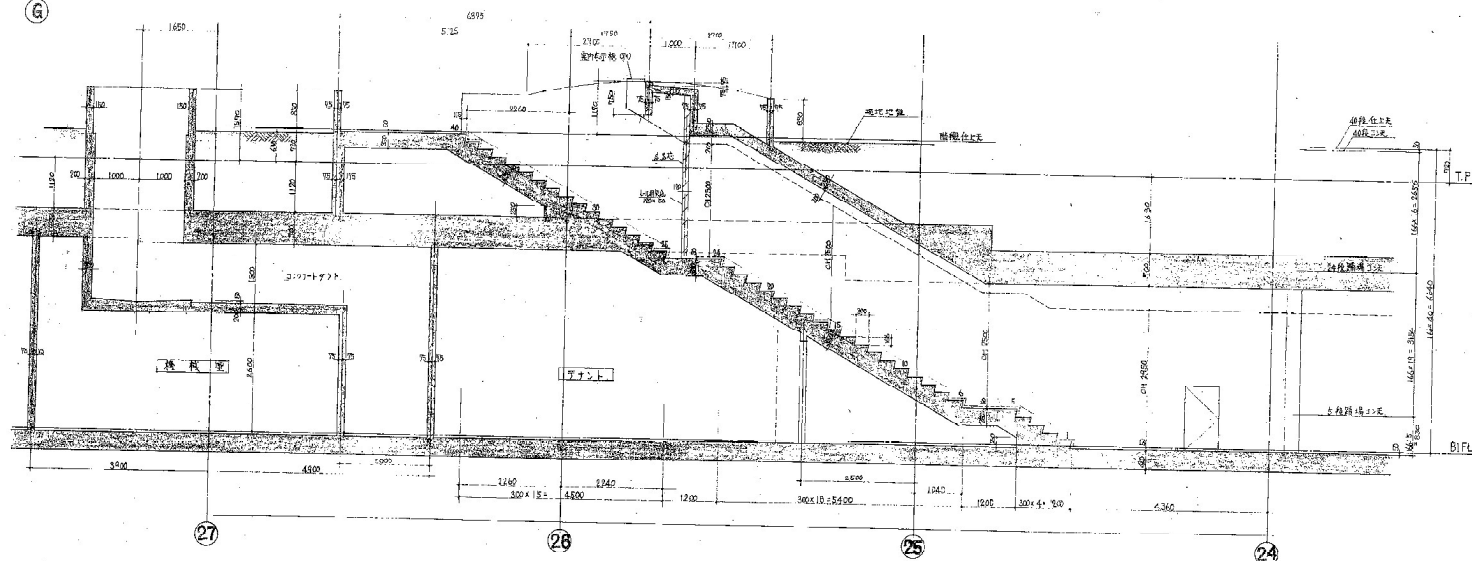


B-B断面 1/50


No.	51.6.10
1/50	No.12階床施工図
51.6.10	

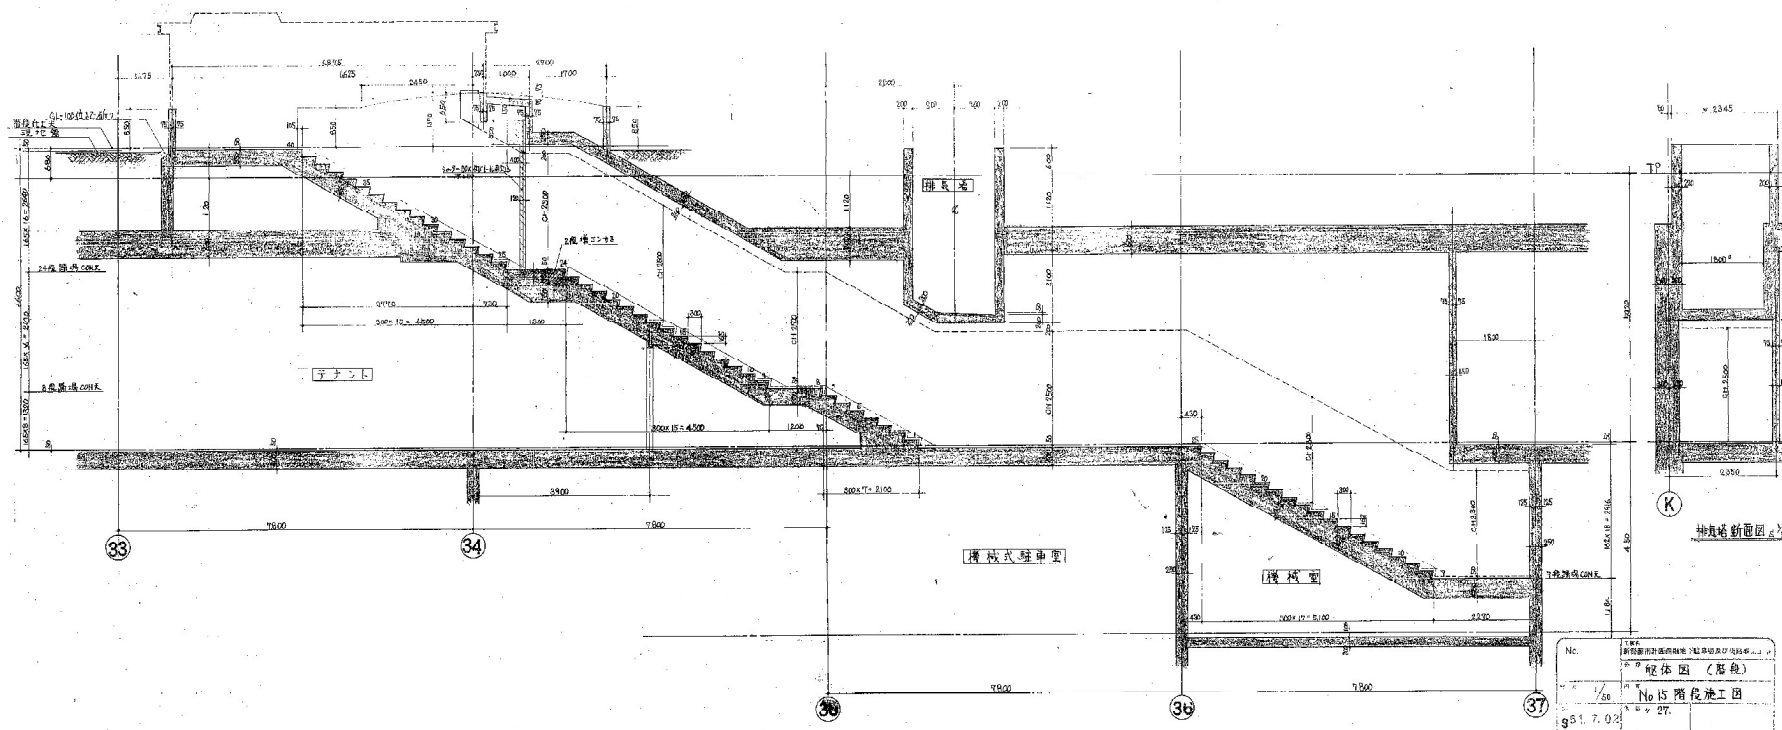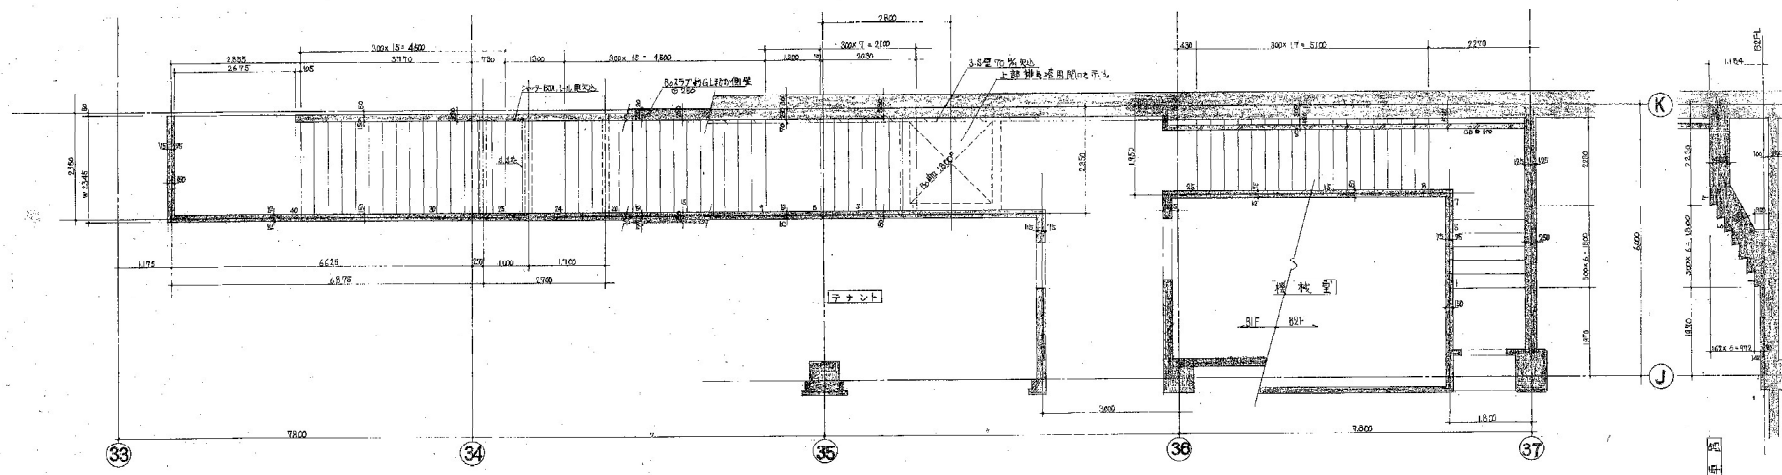


No.	15
名称	15階平面図 (No. 15階)
設計者	No. 15階設計工団
設計日	95.7.02
設計者	27

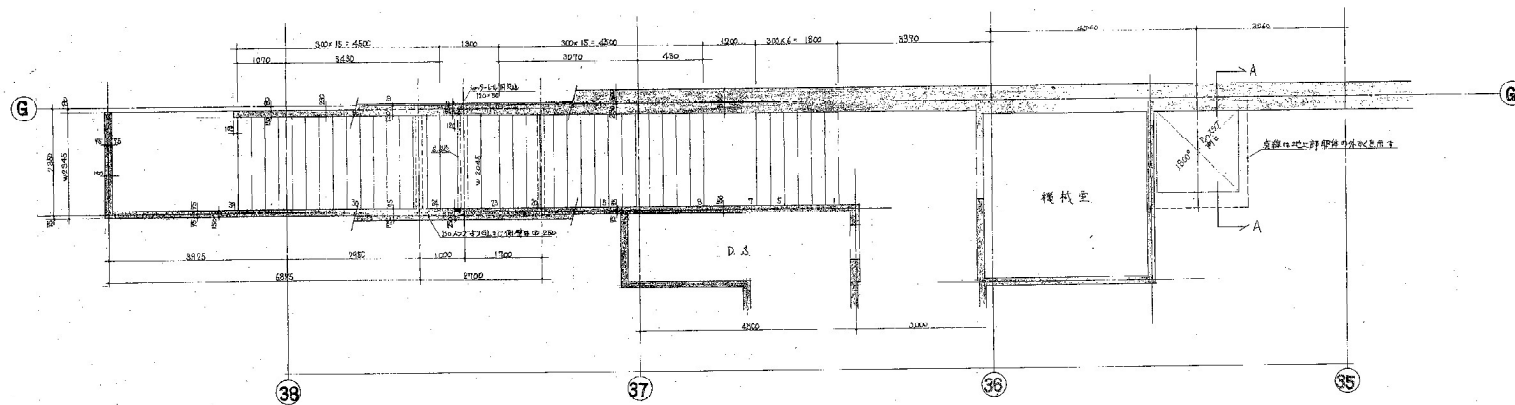



No. 16 階平面図 1/50

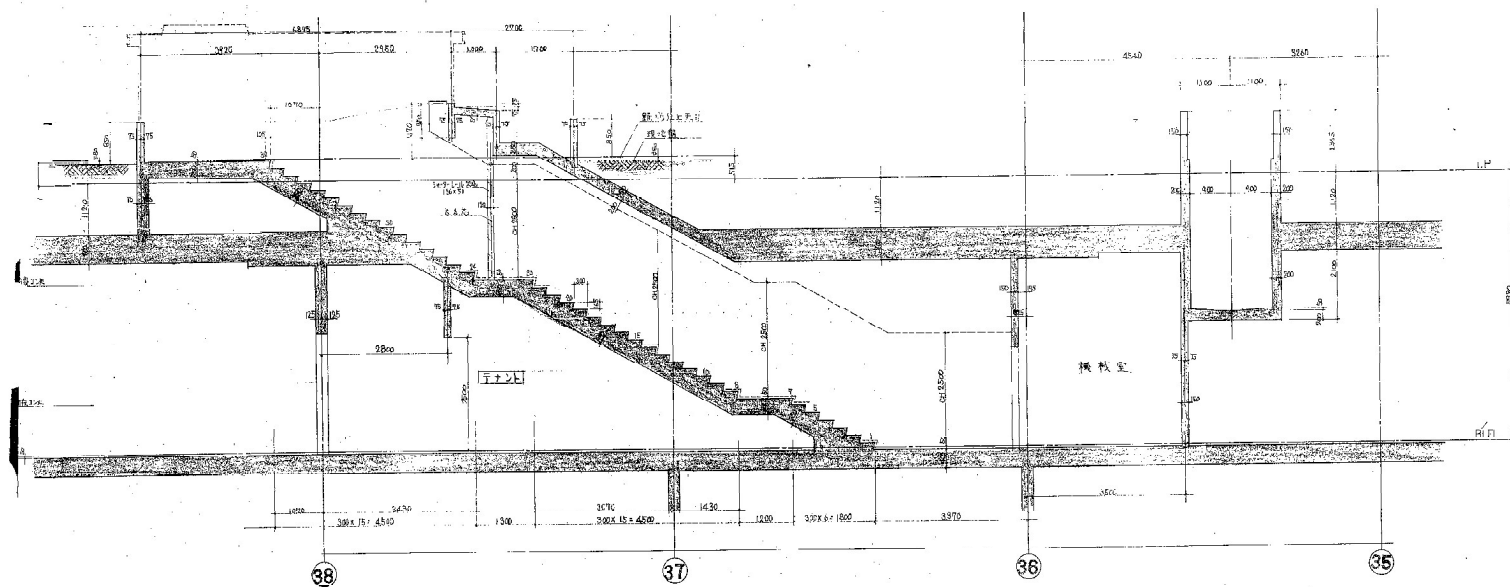

No. 16 階断面図 1/50




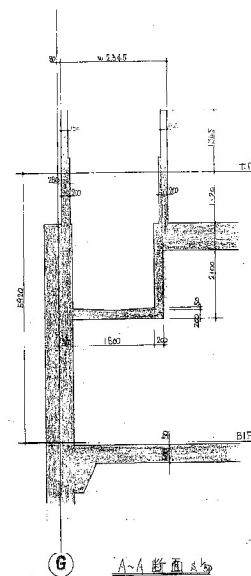


No.	16
1/50	No. 16 階加工図
51.5.14	

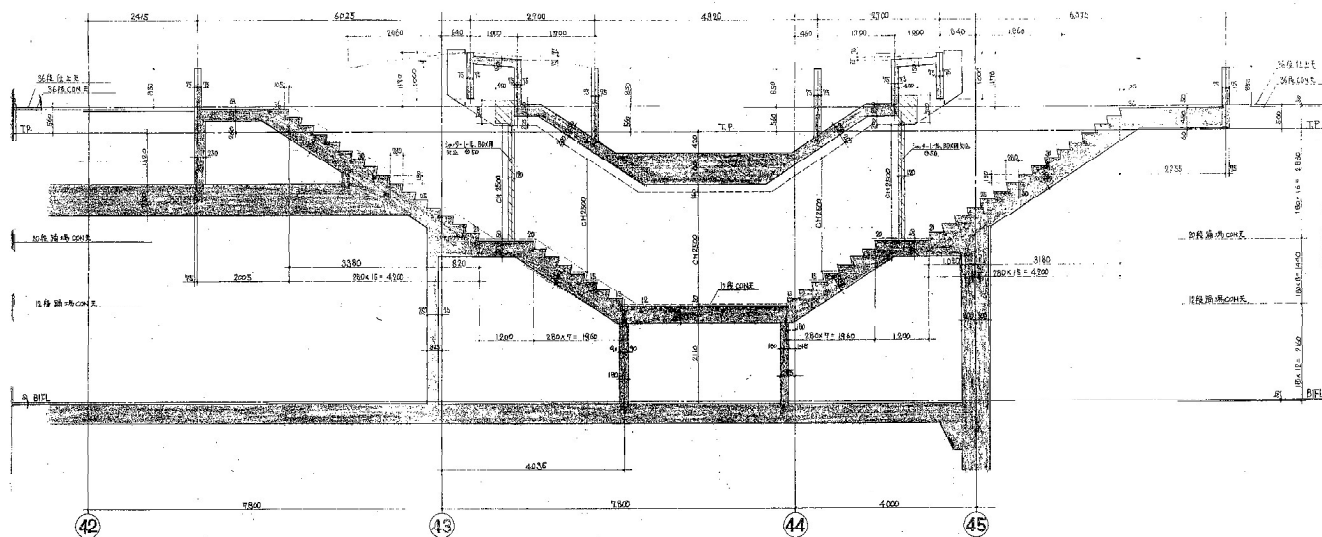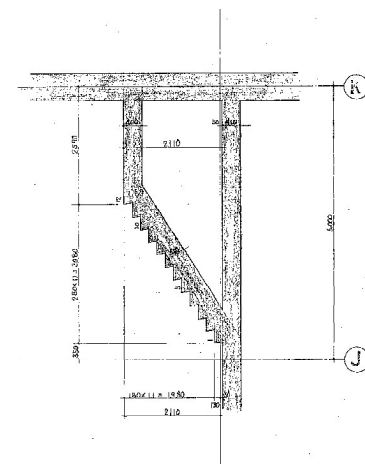


No. 17. 19 階段施工図 5/50


No.	江蘇省 2. 扬州市江都区地下水位及水质监测站
No. 17. 19 樓	
1/50	No. 17. 19 樓
51. 7. 199	

  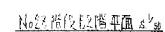 

No.	姓名 陈德林
性别	男
年龄	51
职业	工人
住址	广州市海珠区...
电话	...
邮编	...
工作单位	...
健康状况	良好
血型	O
身高	1.70
体重	65
血压	120/80
血糖	...
血脂	...
肝功能	正常
肾功能	正常
心电图	正常
胸片	正常
超声	正常
实验室检查	...
其他	...

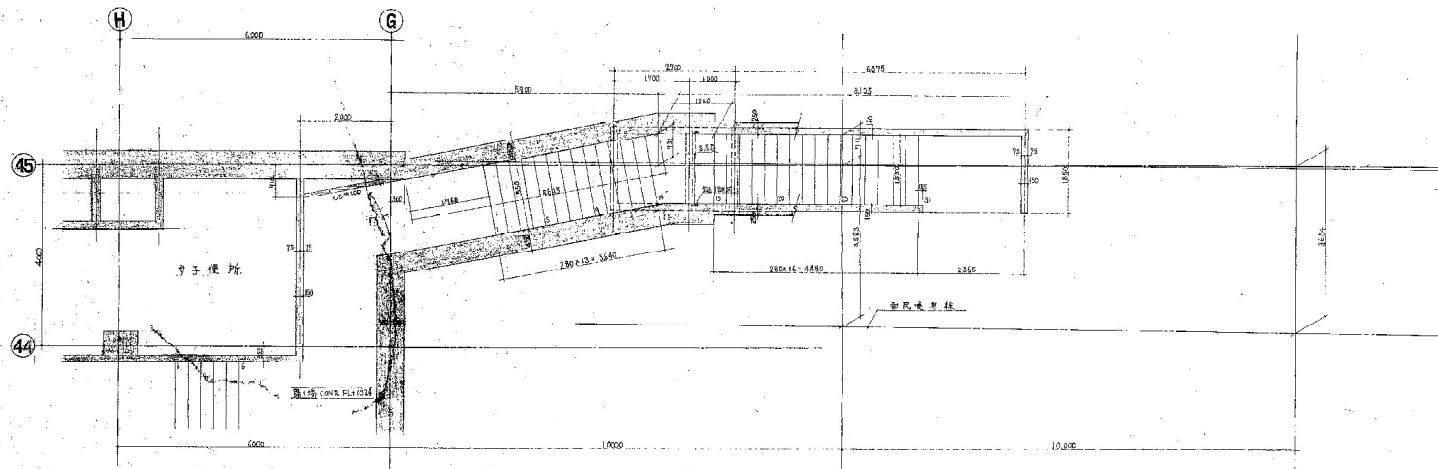


No. 20 路段平面图 S20

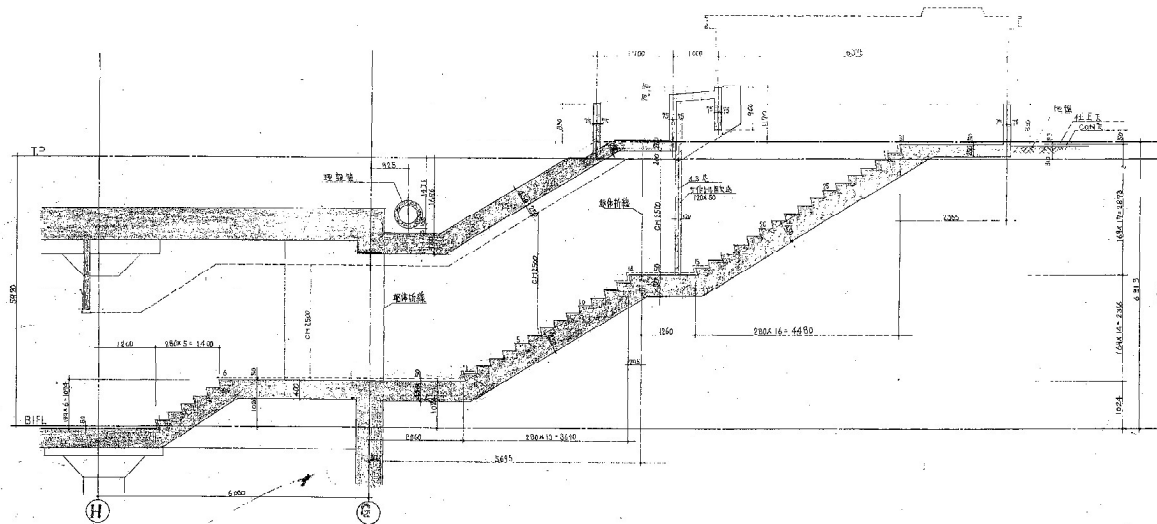


断面图 S20

承 建
日期
5.1.5.29


No.	1/50	1:50
图名	No. 20 路段施工图	
比例	1:50	1:50
日期	5.1.5.22	5.1.5.22

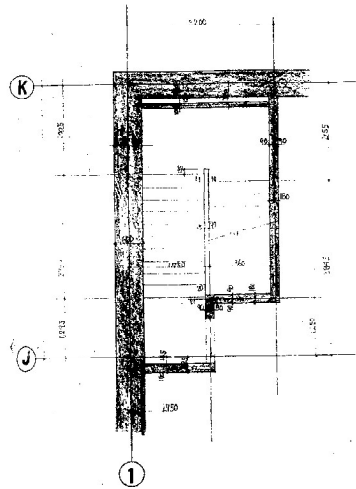


No.21 別館平面図 A' 1/50

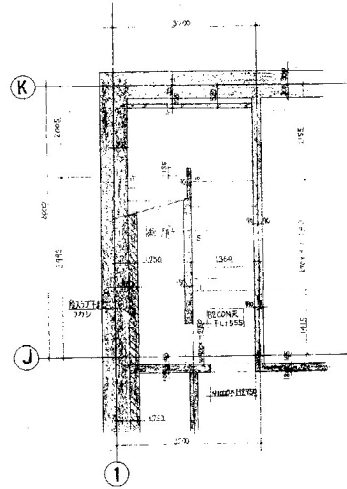

1/2 F 平面図 A' 1/50

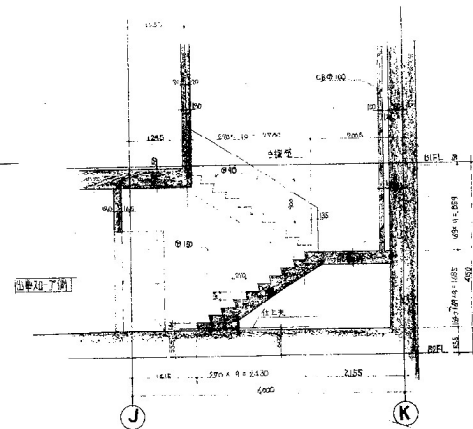



No.21 階段断面図 A' 1/50

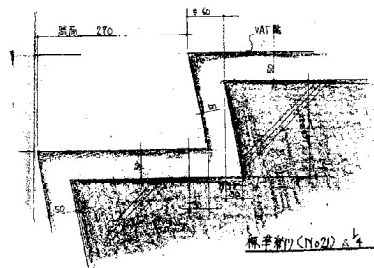


標準断面 No.21 A' 1/50

設計者	建築設計事務所
設計	010 P.B.J. 建築設計事務所
設計	010 P.B.J. 建築設計事務所
設計	010 P.B.J. 建築設計事務所
設計	010 P.B.J. 建築設計事務所

No.	010 P.B.J. 建築設計事務所
設計	010 P.B.J. 建築設計事務所
設計	010 P.B.J. 建築設計事務所
設計	010 P.B.J. 建築設計事務所
設計	010 P.B.J. 建築設計事務所

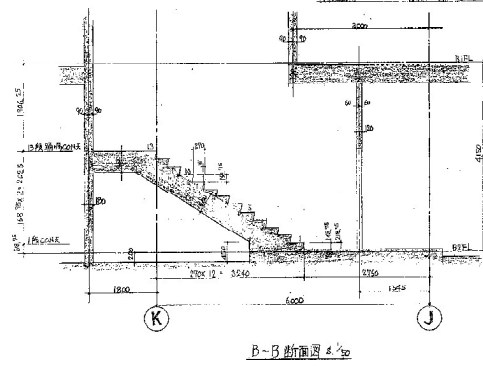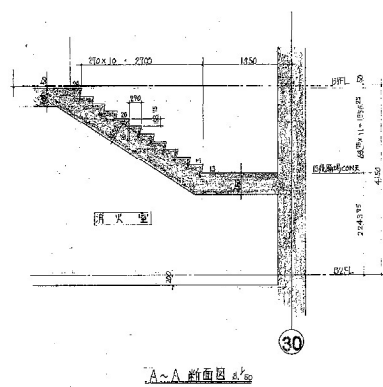




No.	香港特別行政區地下輸油總局及港務局 駁位園 (附後) No.26 附後先工園	
日期	1/30	10月 11月
10月	11月	12月

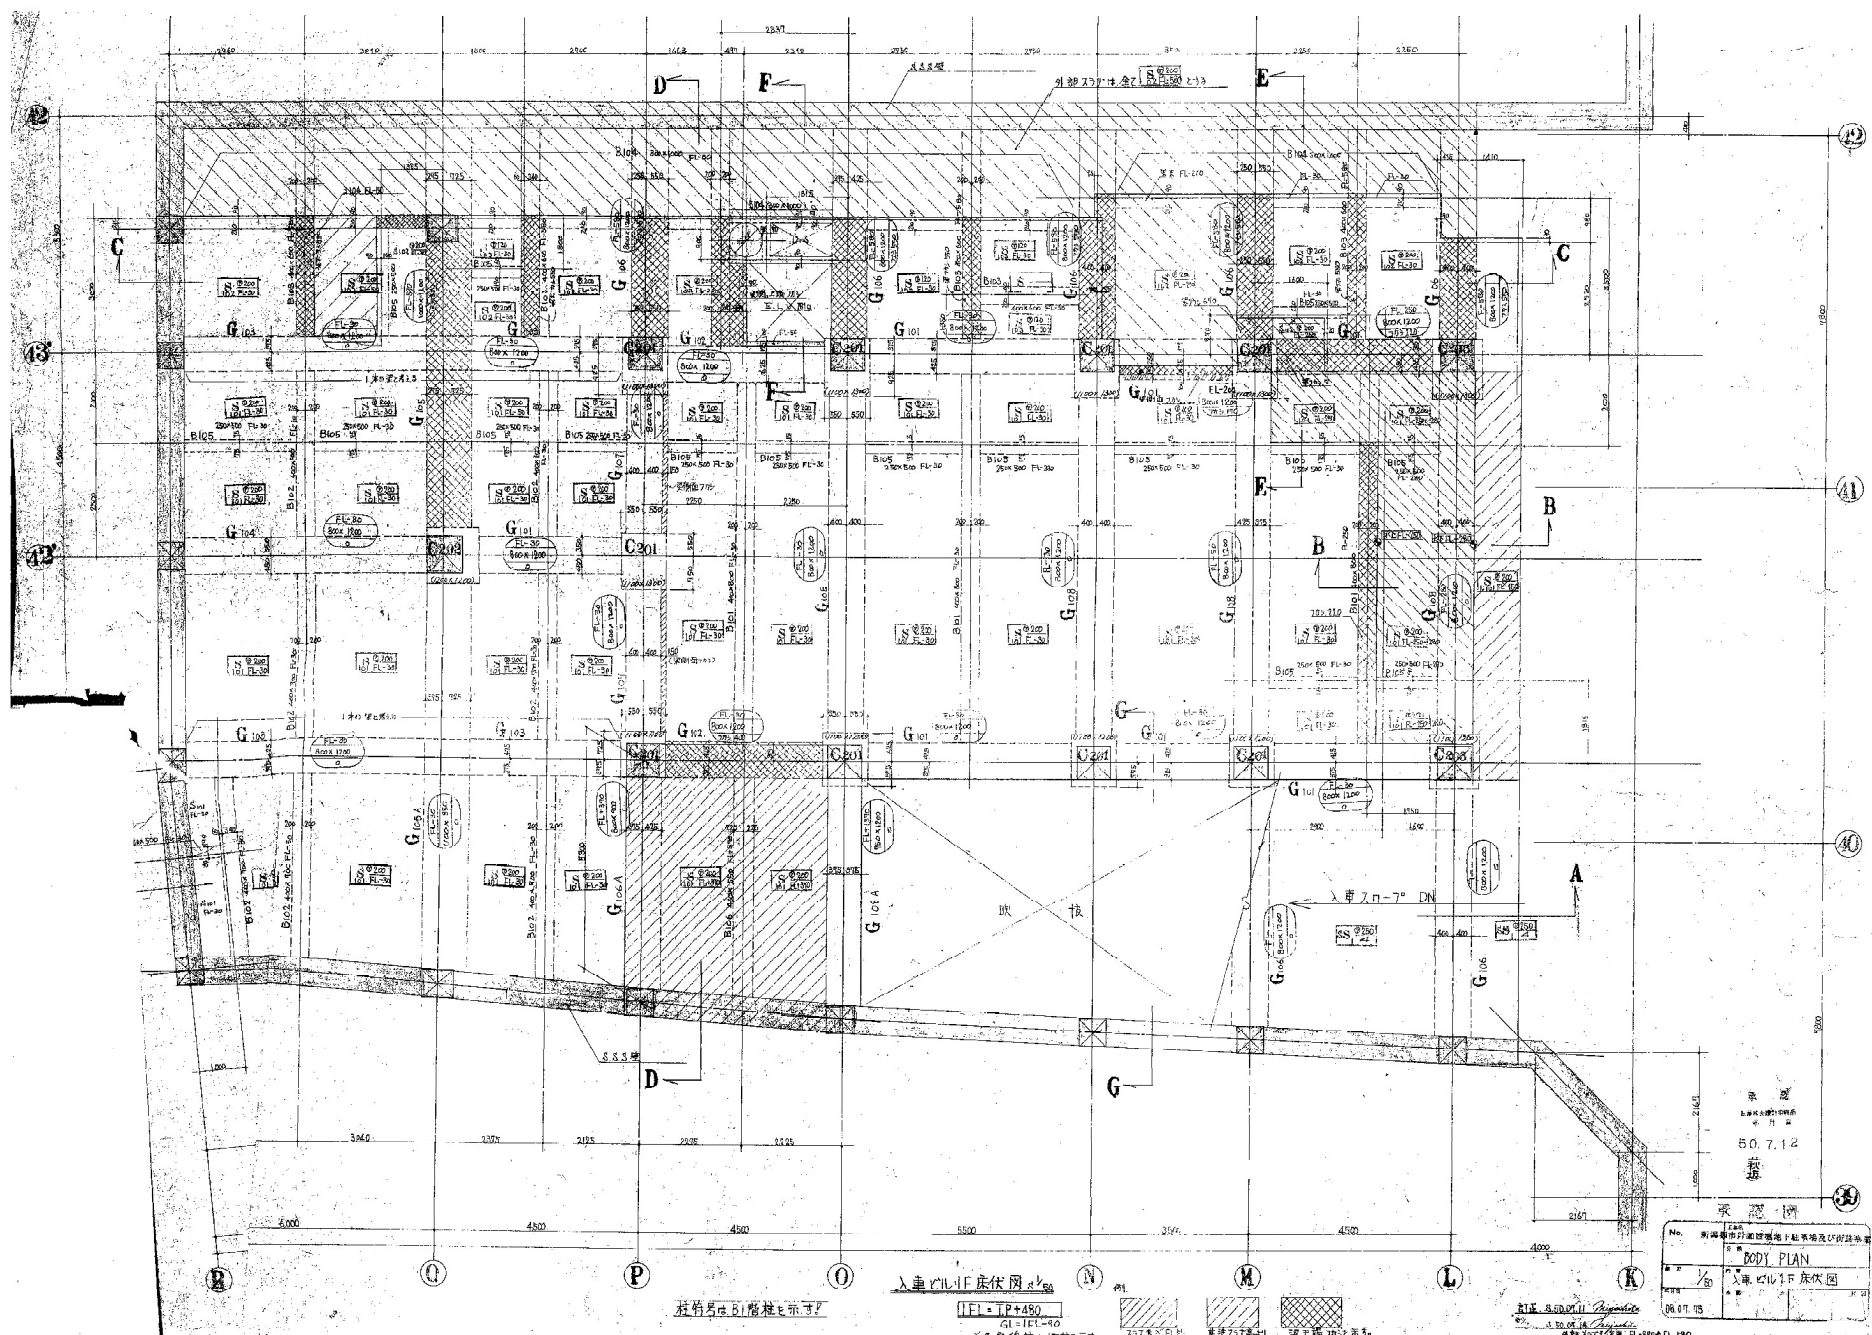

1978. 10. 20

王德成

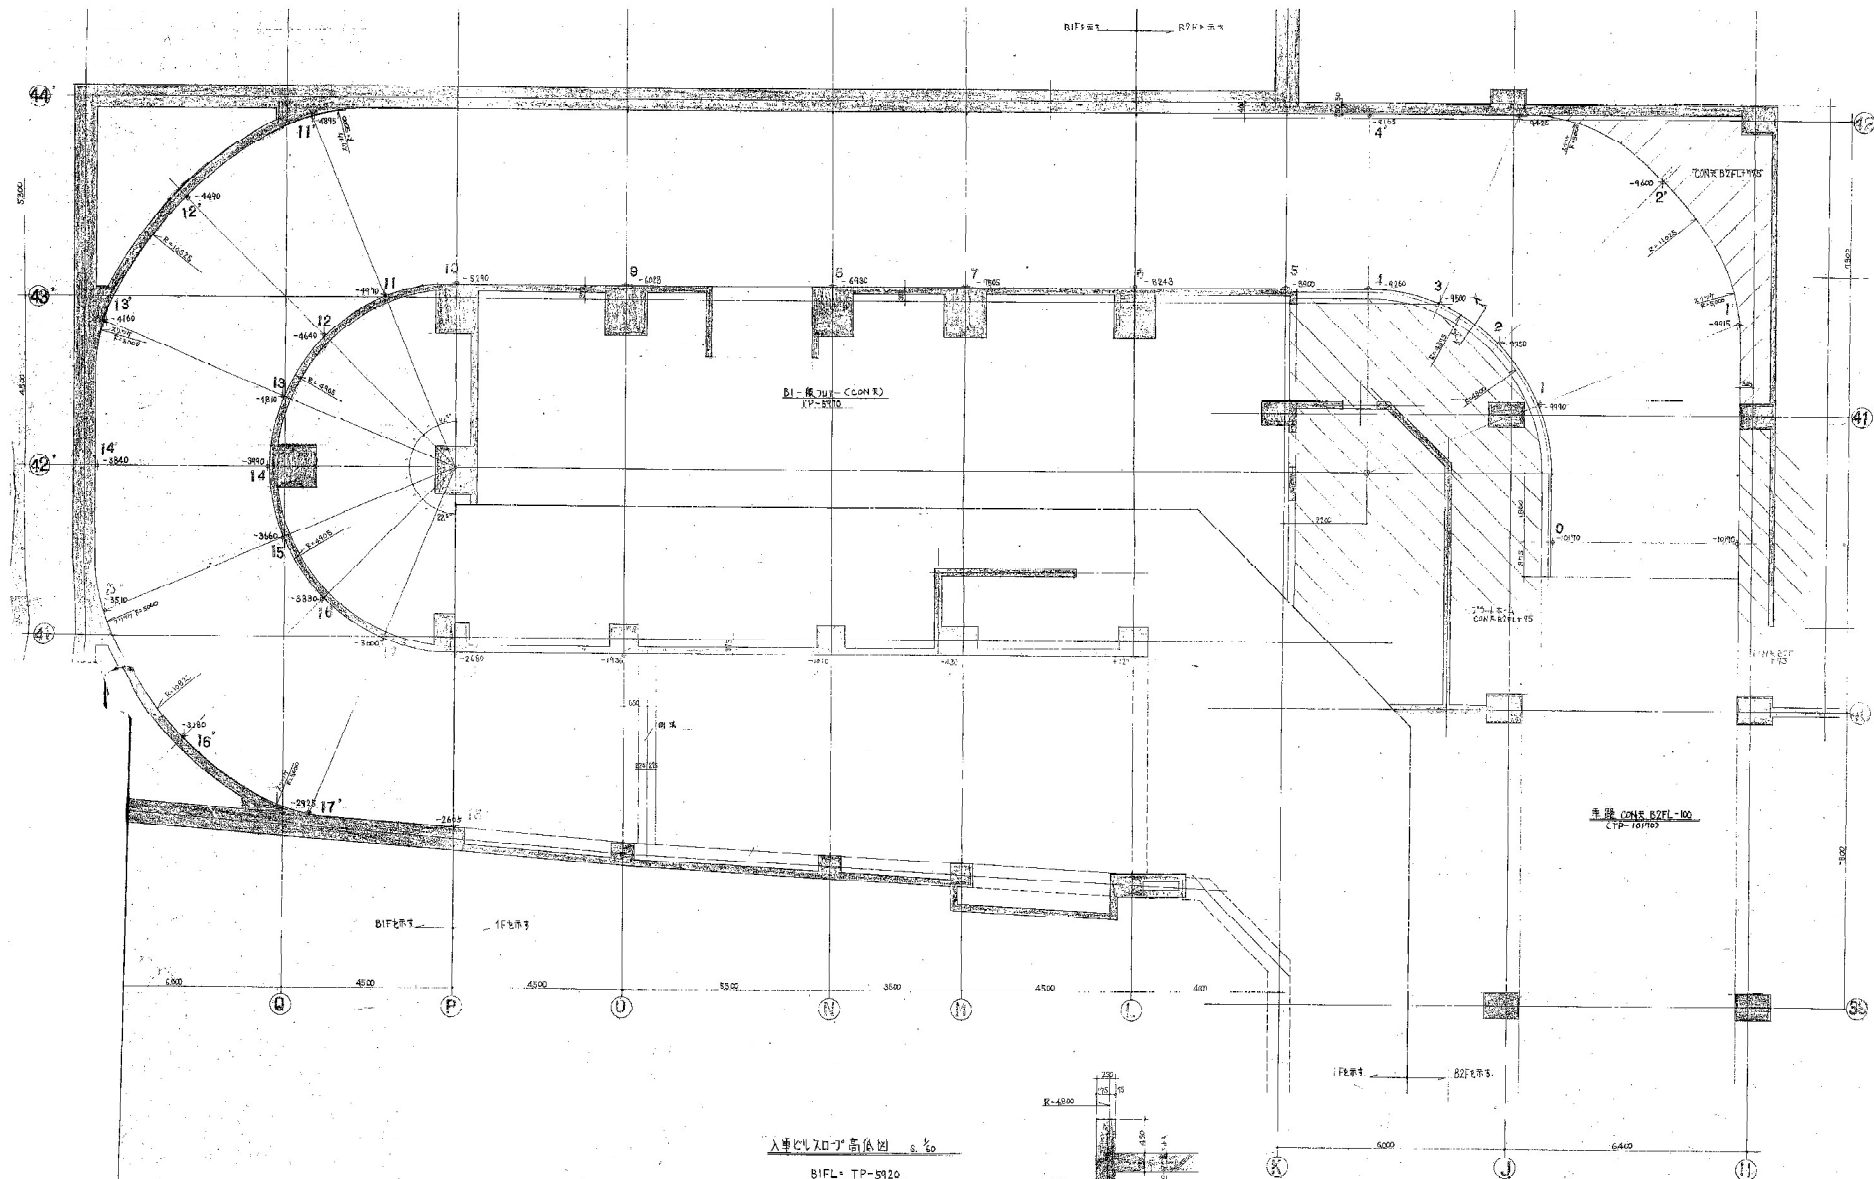

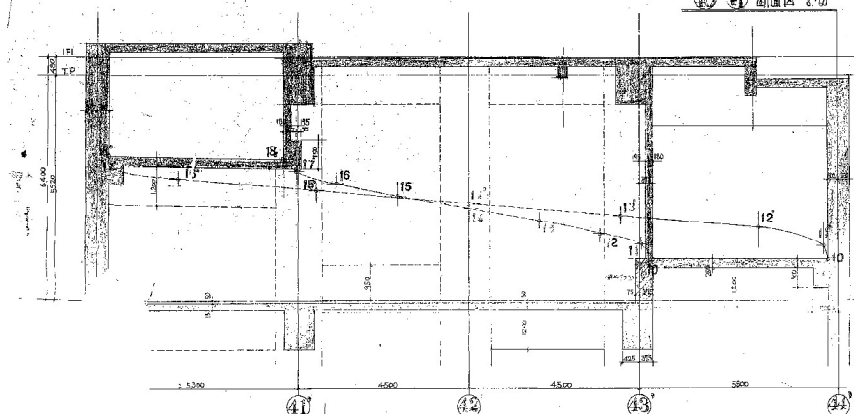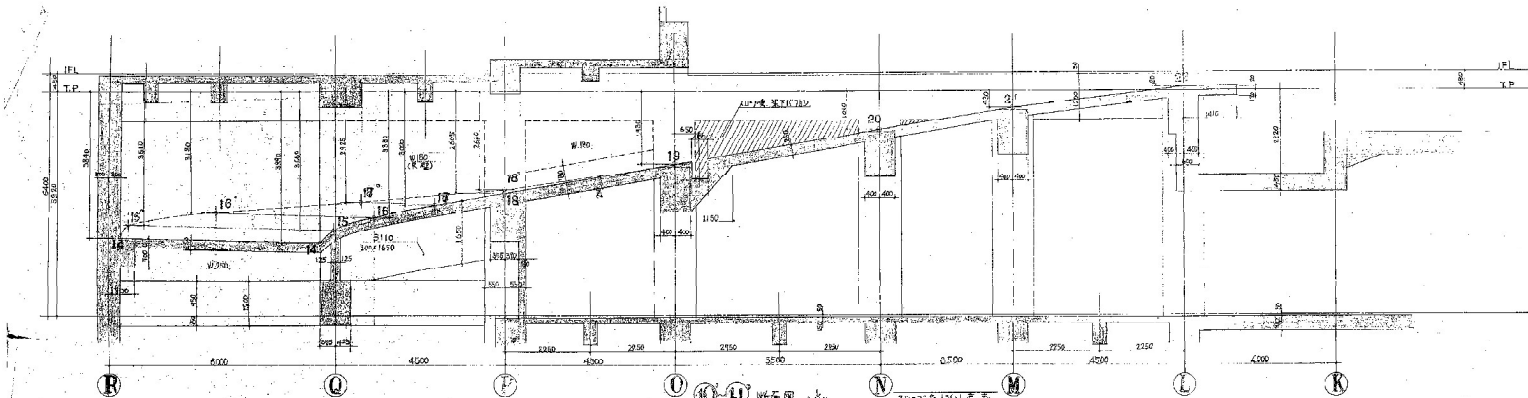

断面図 s. 1/50


断面図 s. 1/50	断面図 s. 1/50
1	1.010
2	1.010
3	1.010
4	1.010
5	1.010
6	1.010
7	1.010
8	1.010
9	1.010
10	1.010
11	1.010
12	1.010
13	1.010
14	1.010
15	1.010
16	1.010
17	1.010
18	1.010
19	1.010
20	1.010
21	1.010
22	1.010

断面図 s. 1/50


断面図 s. 1/50


断面図 s. 1/50

断面図 s. 1/50	断面図 s. 1/50
1	1.010
2	1.010
3	1.010
4	1.010
5	1.010
6	1.010
7	1.010
8	1.010
9	1.010
10	1.010
11	1.010
12	1.010
13	1.010
14	1.010
15	1.010
16	1.010
17	1.010
18	1.010
19	1.010
20	1.010
21	1.010
22	1.010

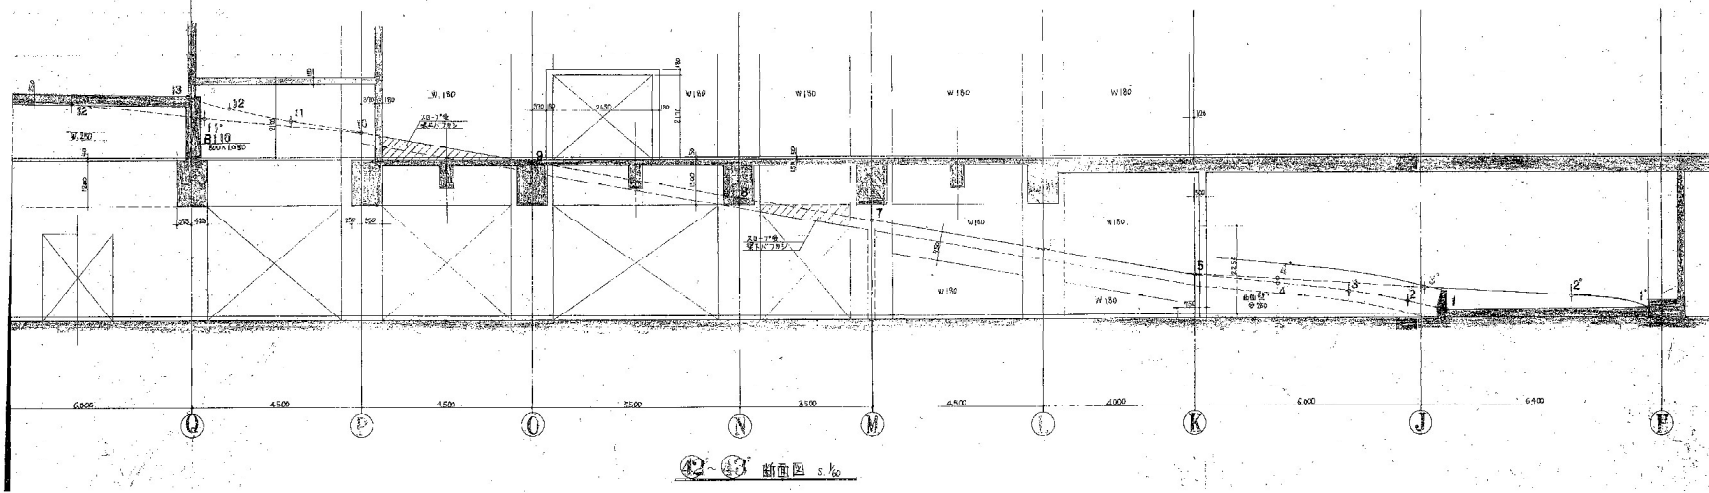


断面図 s. 1/50

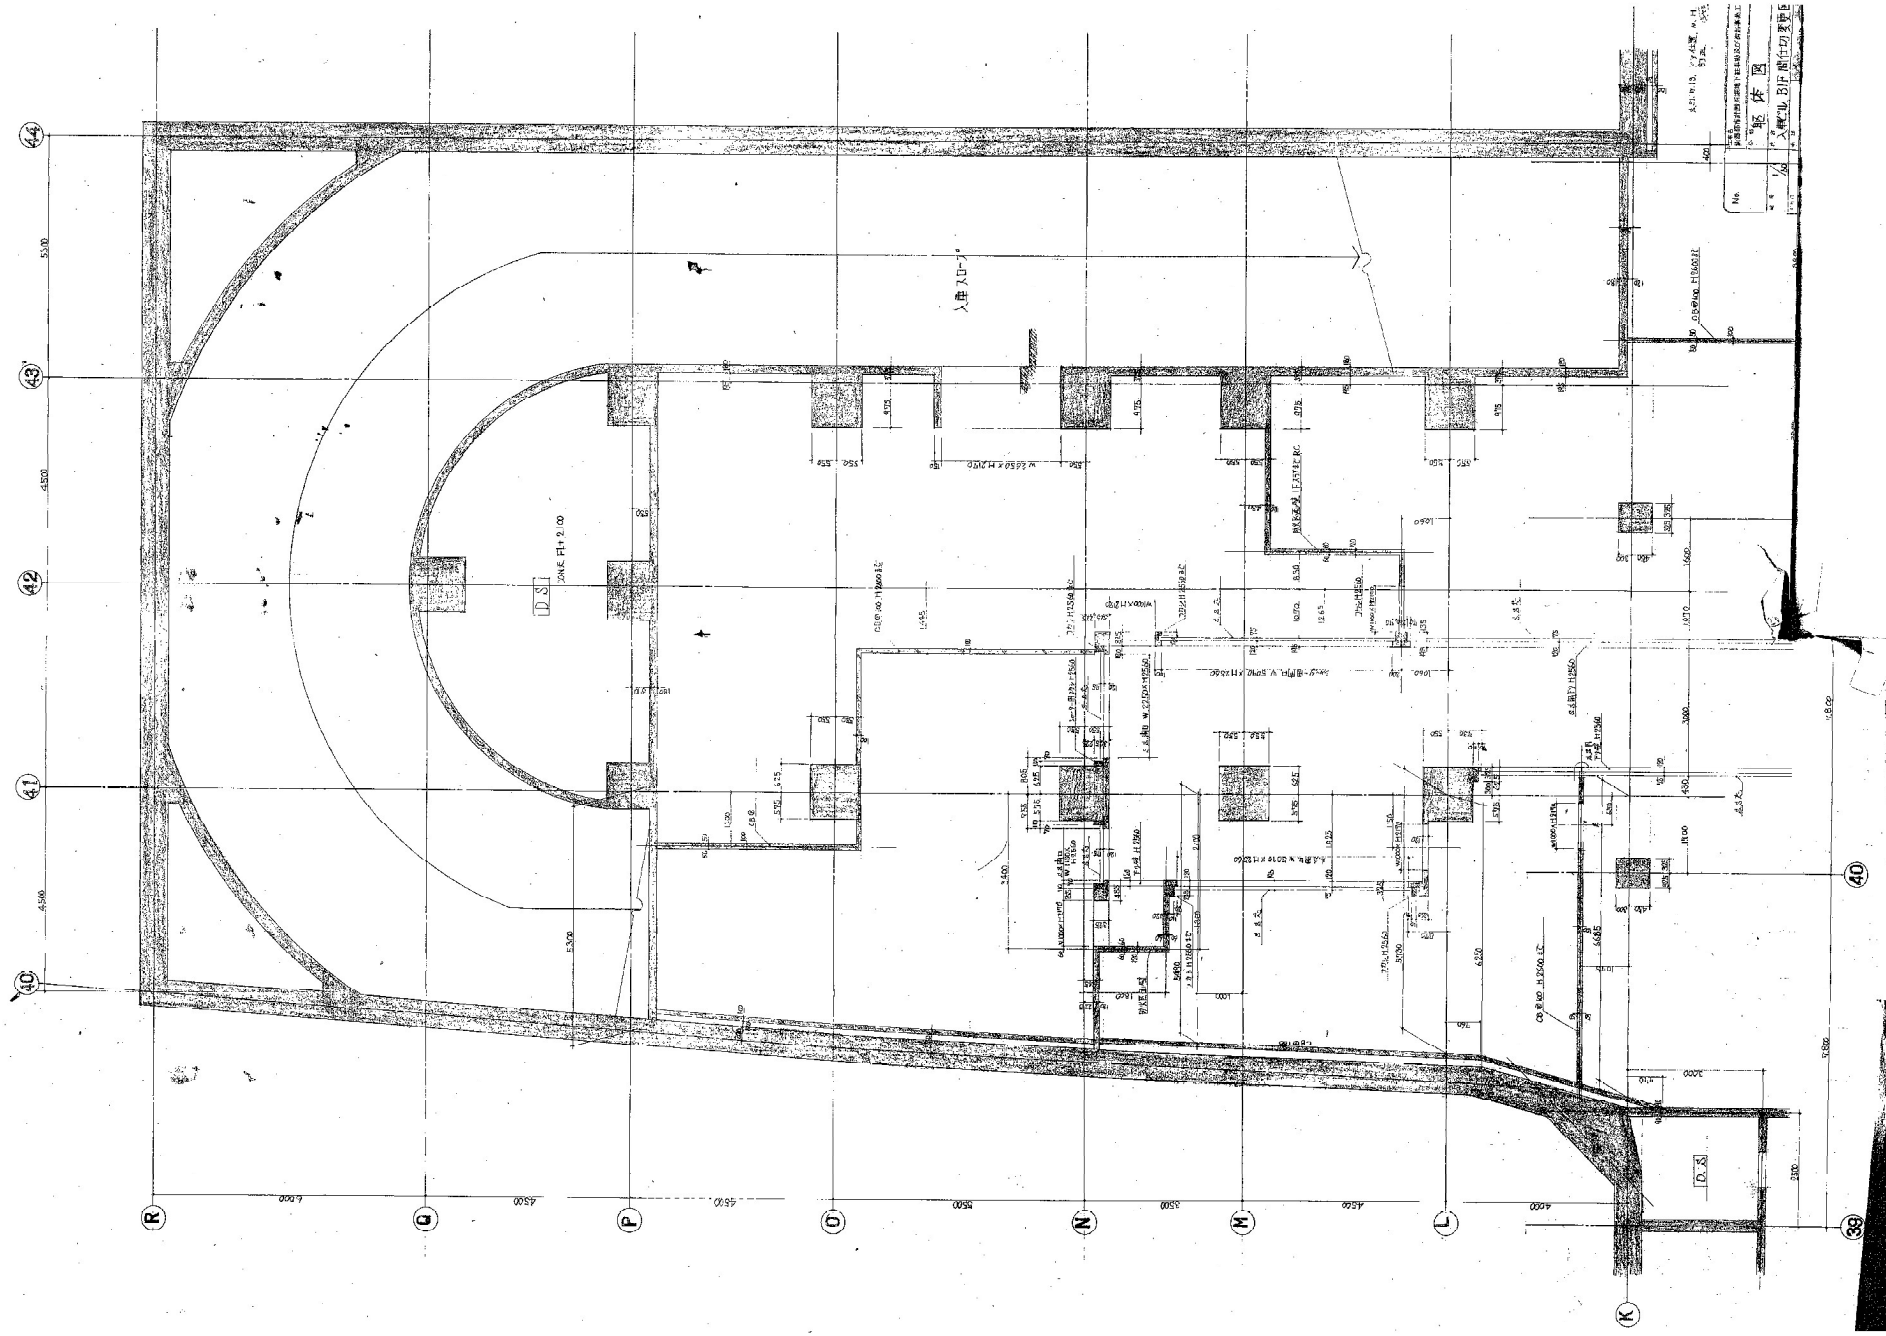

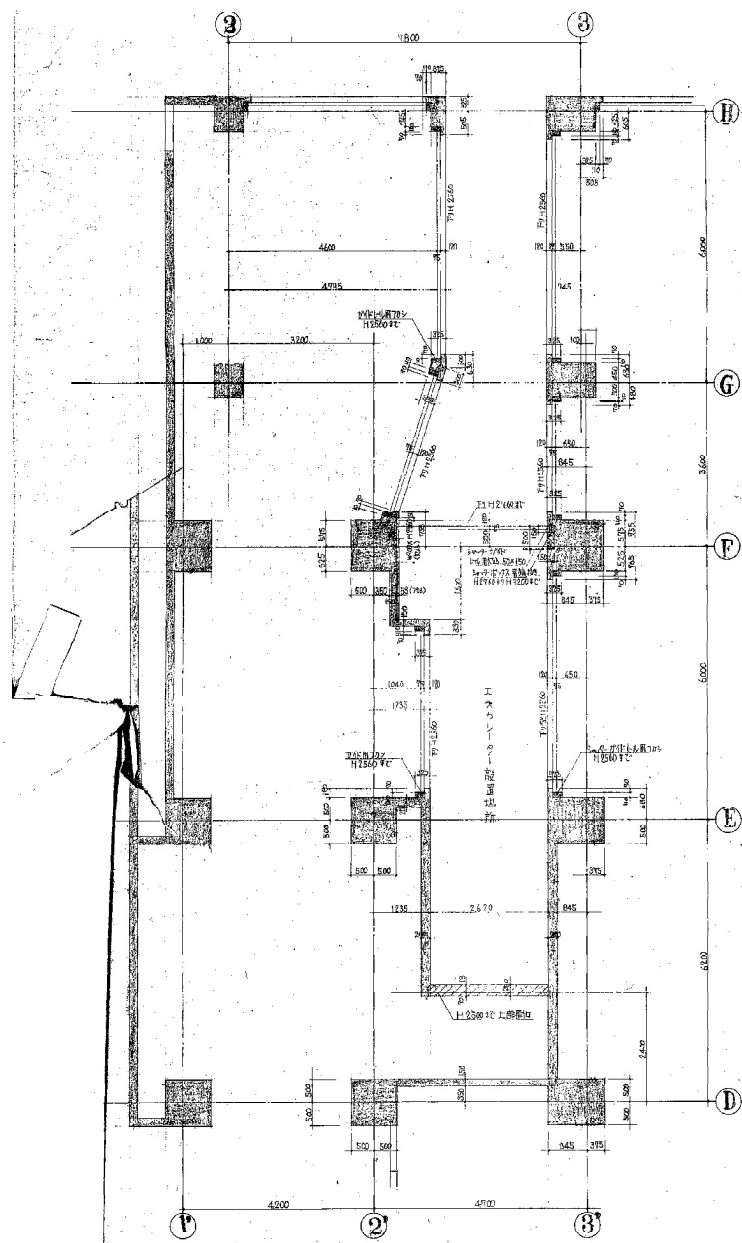

出車ビル連絡口詳細 3/20 (前図)

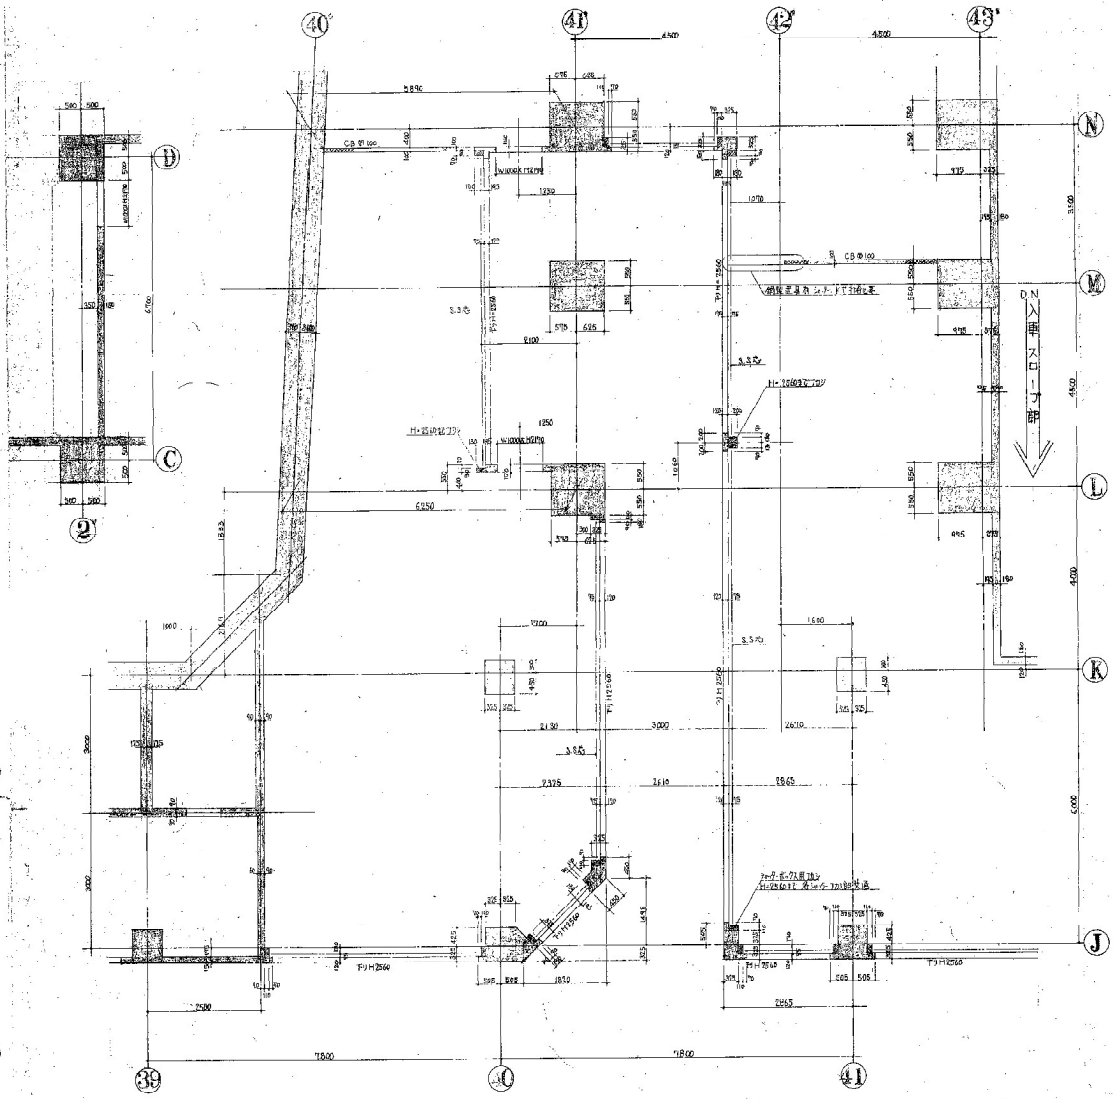



BIF入車ビル取合部 3/20


入車別図に付る


変更 251.6.24

入車ビル取合部 (BIF)	
1/50	851.2.25

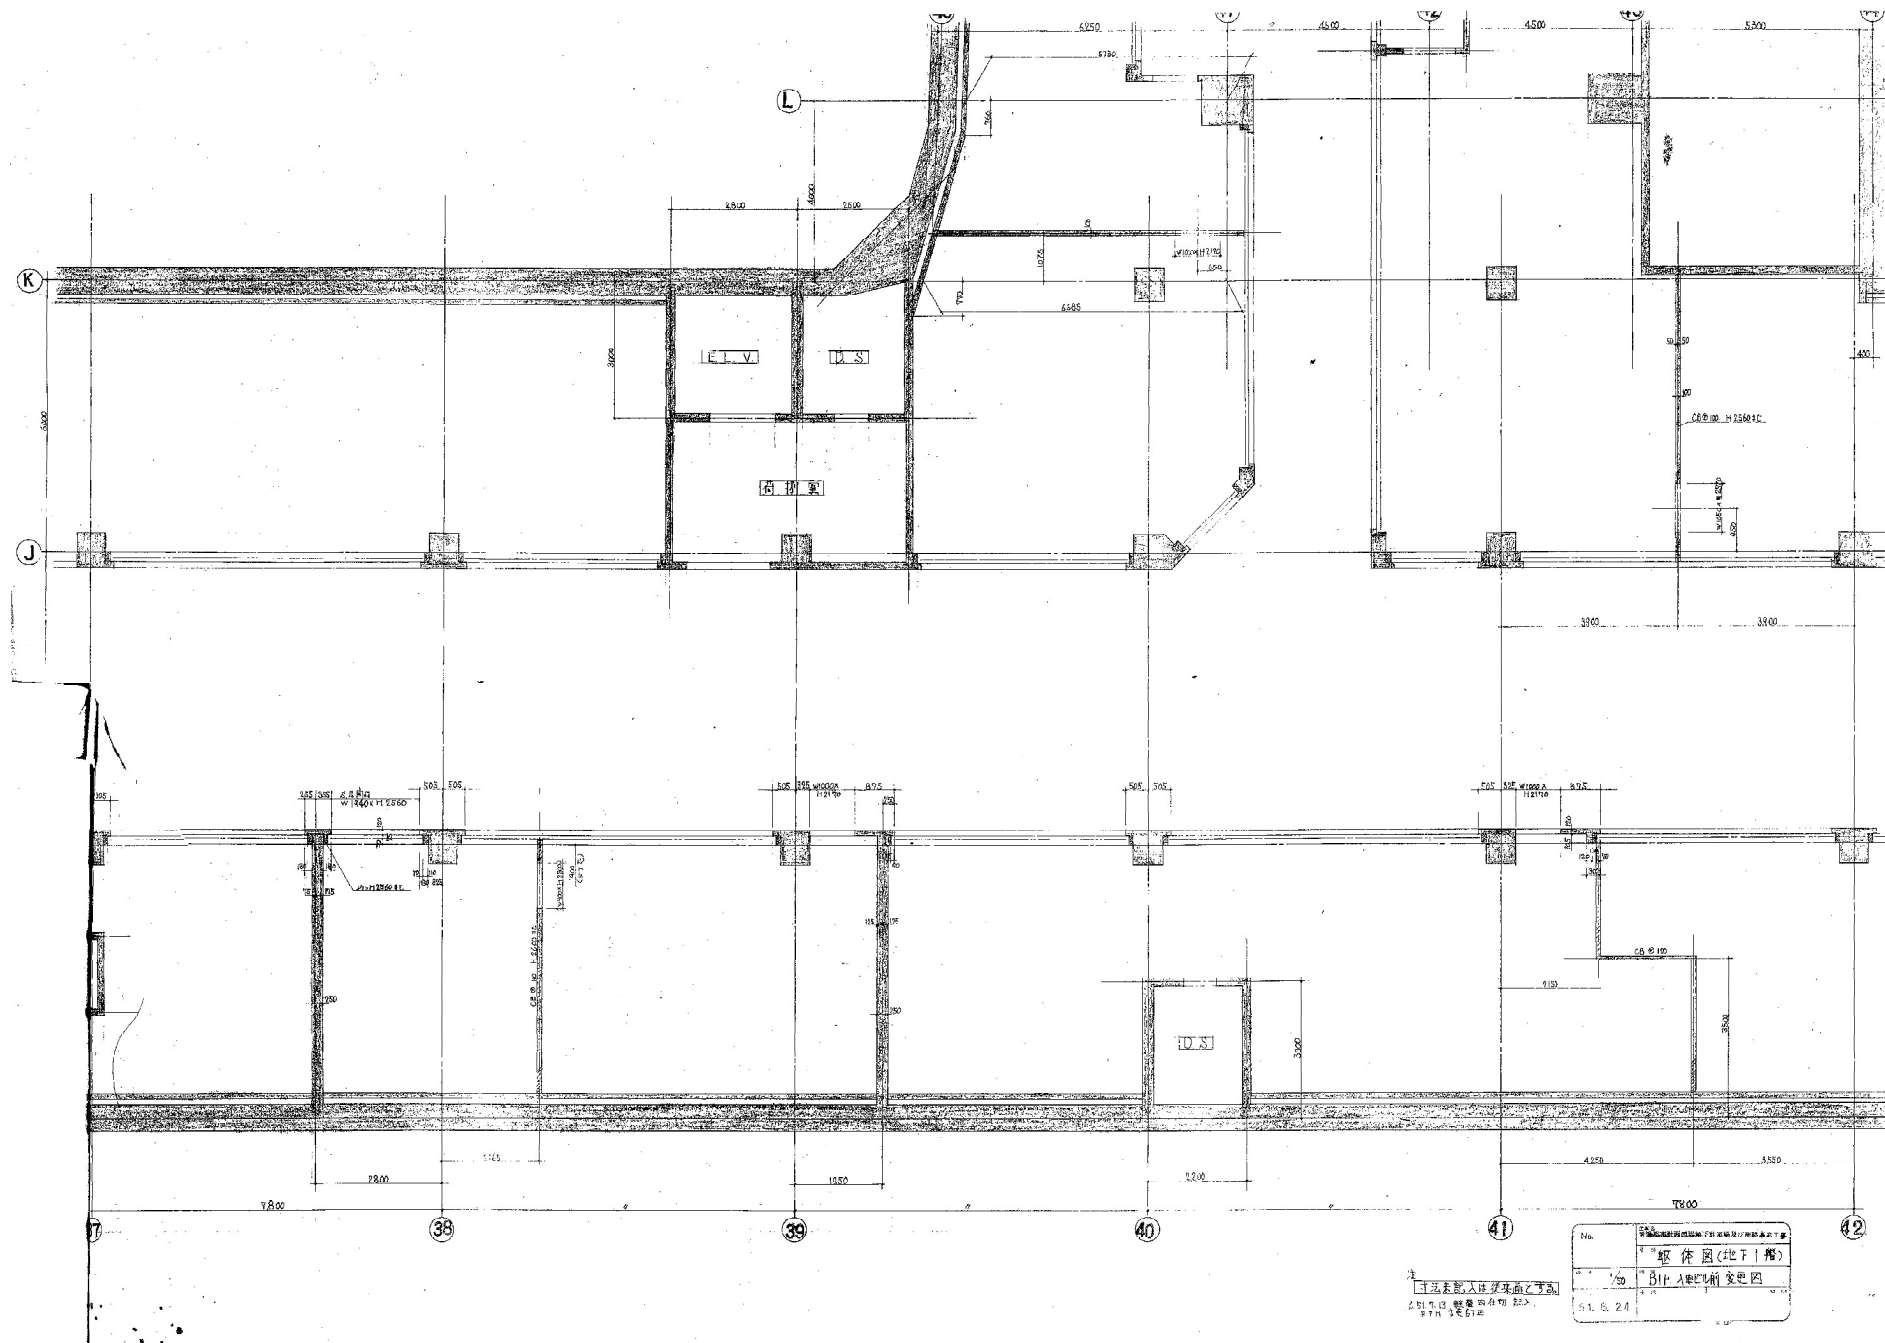

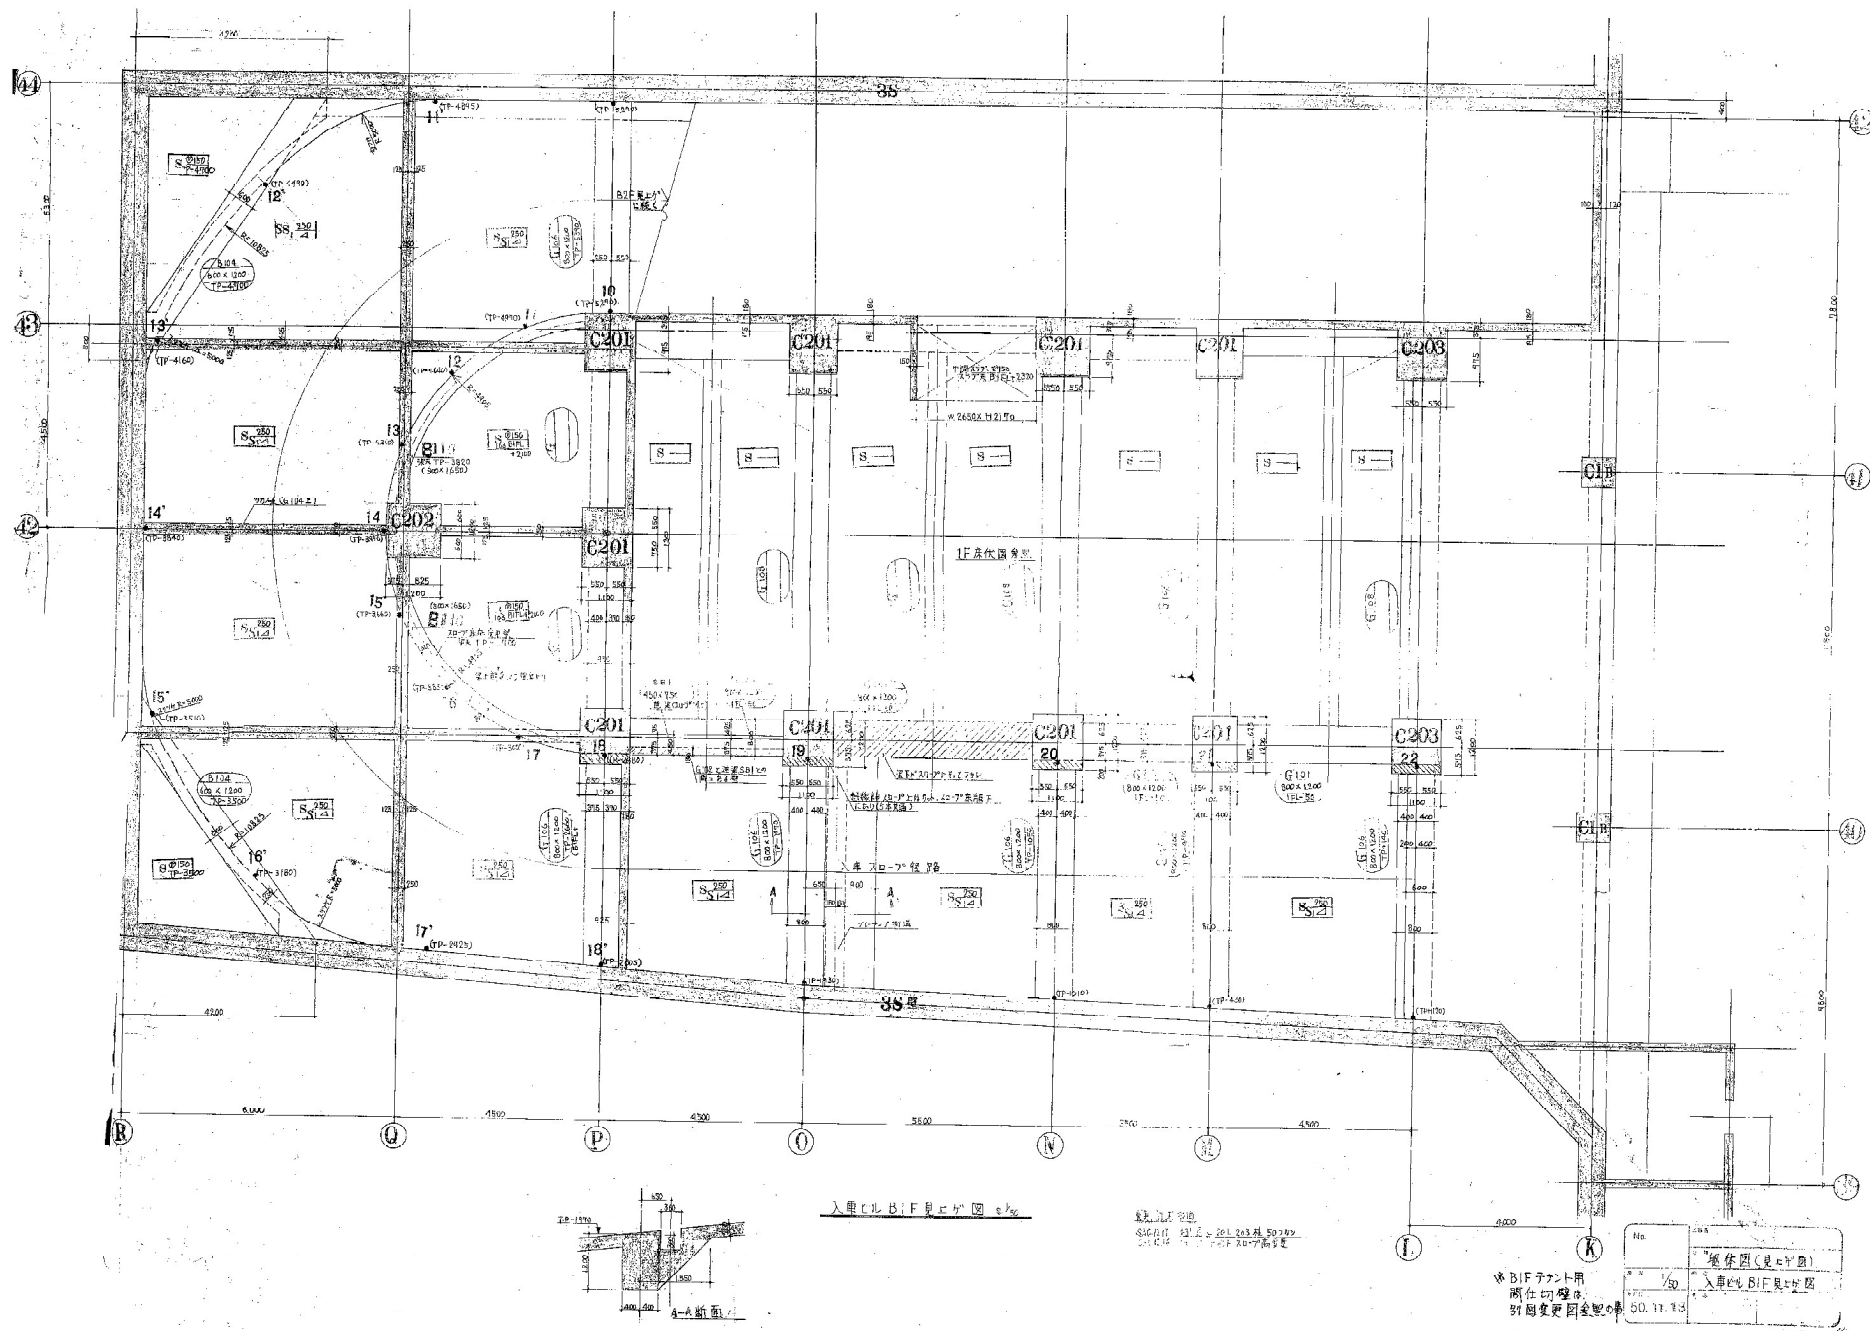

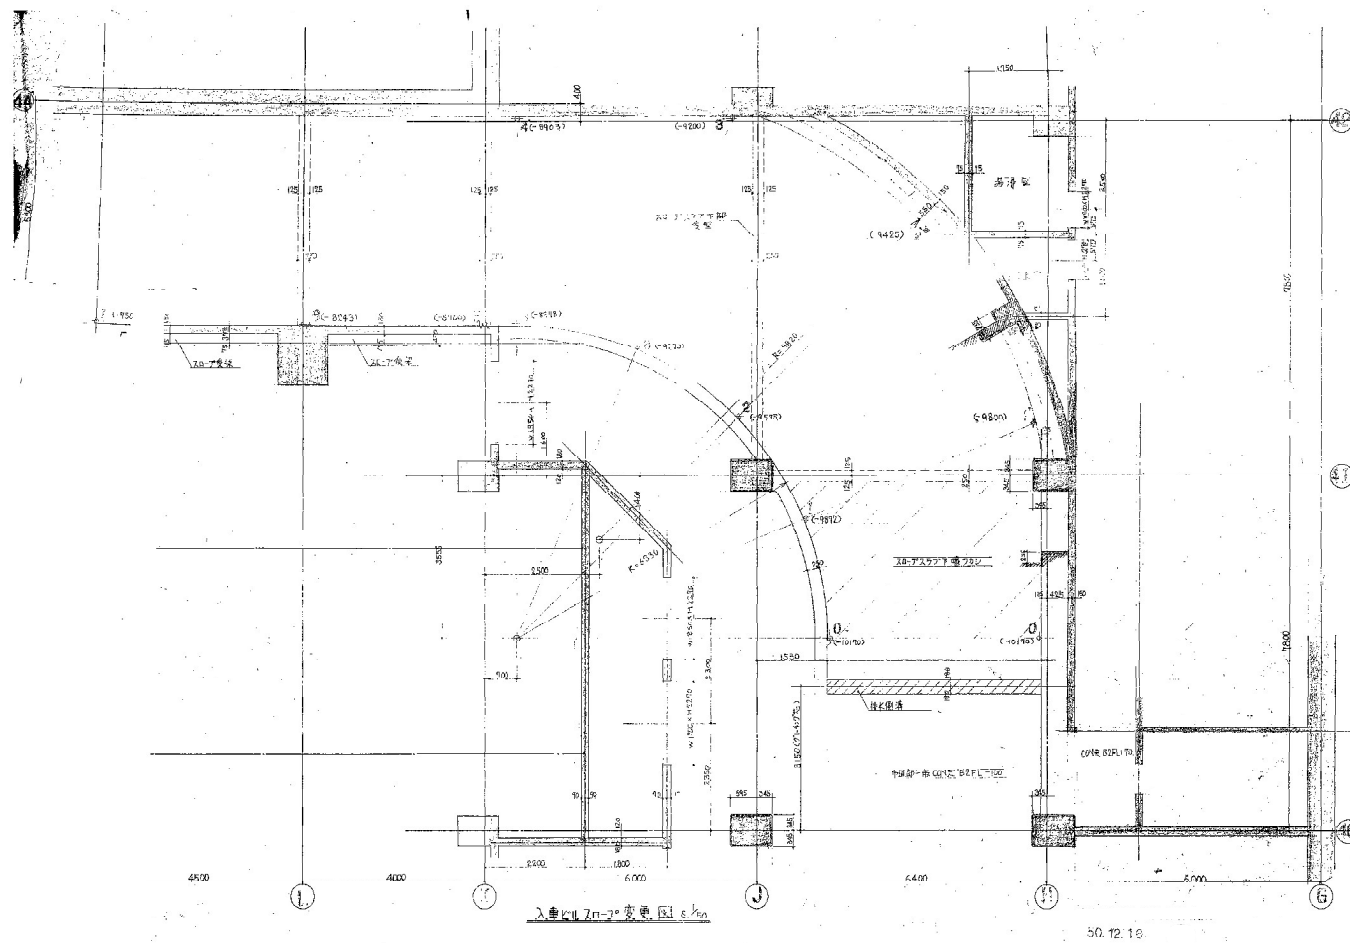

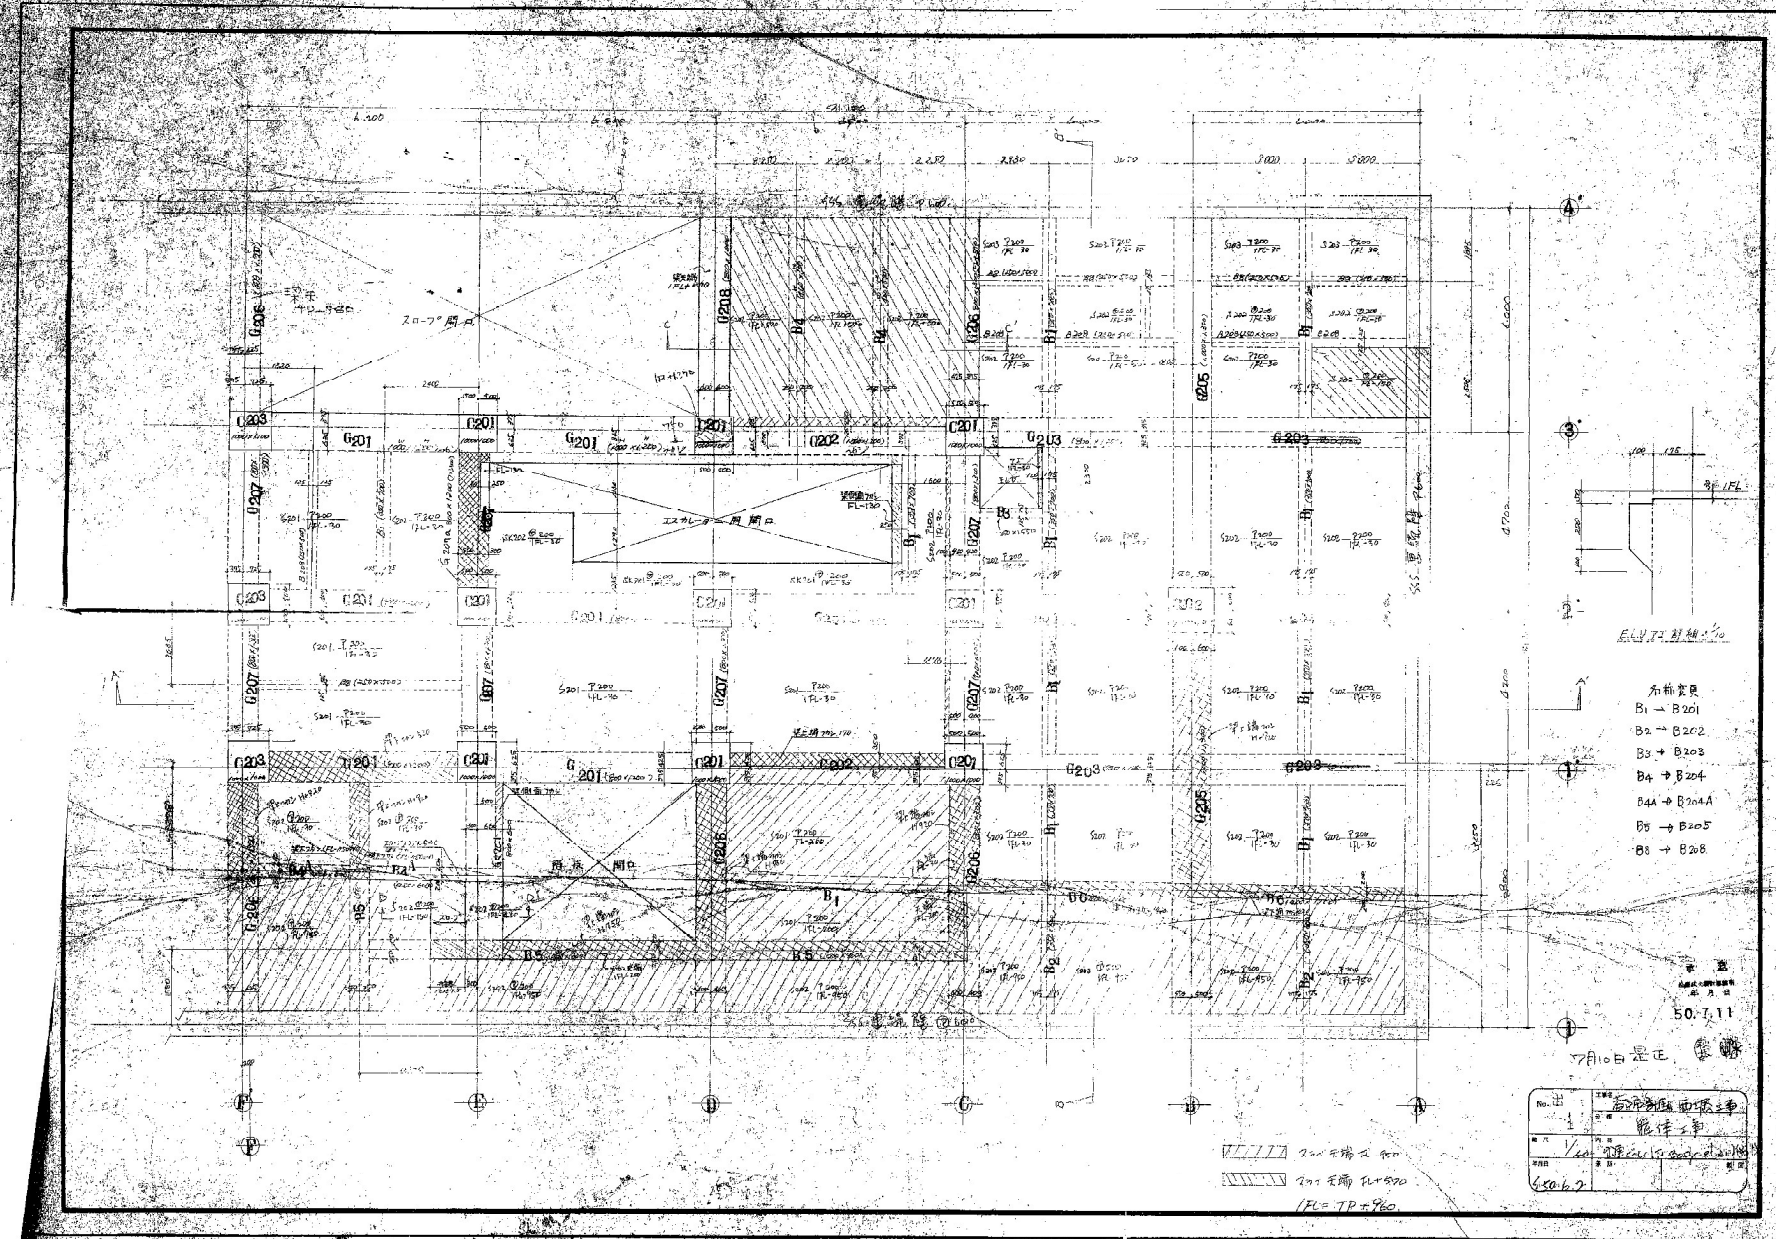

ELV 1.1 1.1






- 为前表
- B1 → B201
 - B2 → B202
 - B3 → B203
 - B4 → B204
 - B4A → B204A
 - B5 → B205
 - B8 → B208

50.7.11

7月10日更正


图名	西平路 西平路
图号	50.6.2
设计	设计
审核	审核
制图	制图

200 无墙 200
200 无墙 200
1/FL=TP+900

    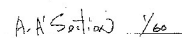




承 認
民國三十一年七月
年 月 日
50.7.1

NO. 出	工價	有院新到 西庄工
2	分	新修工事
編次	六	1/60 30 40 50 
年月日	月日	5月
58062		

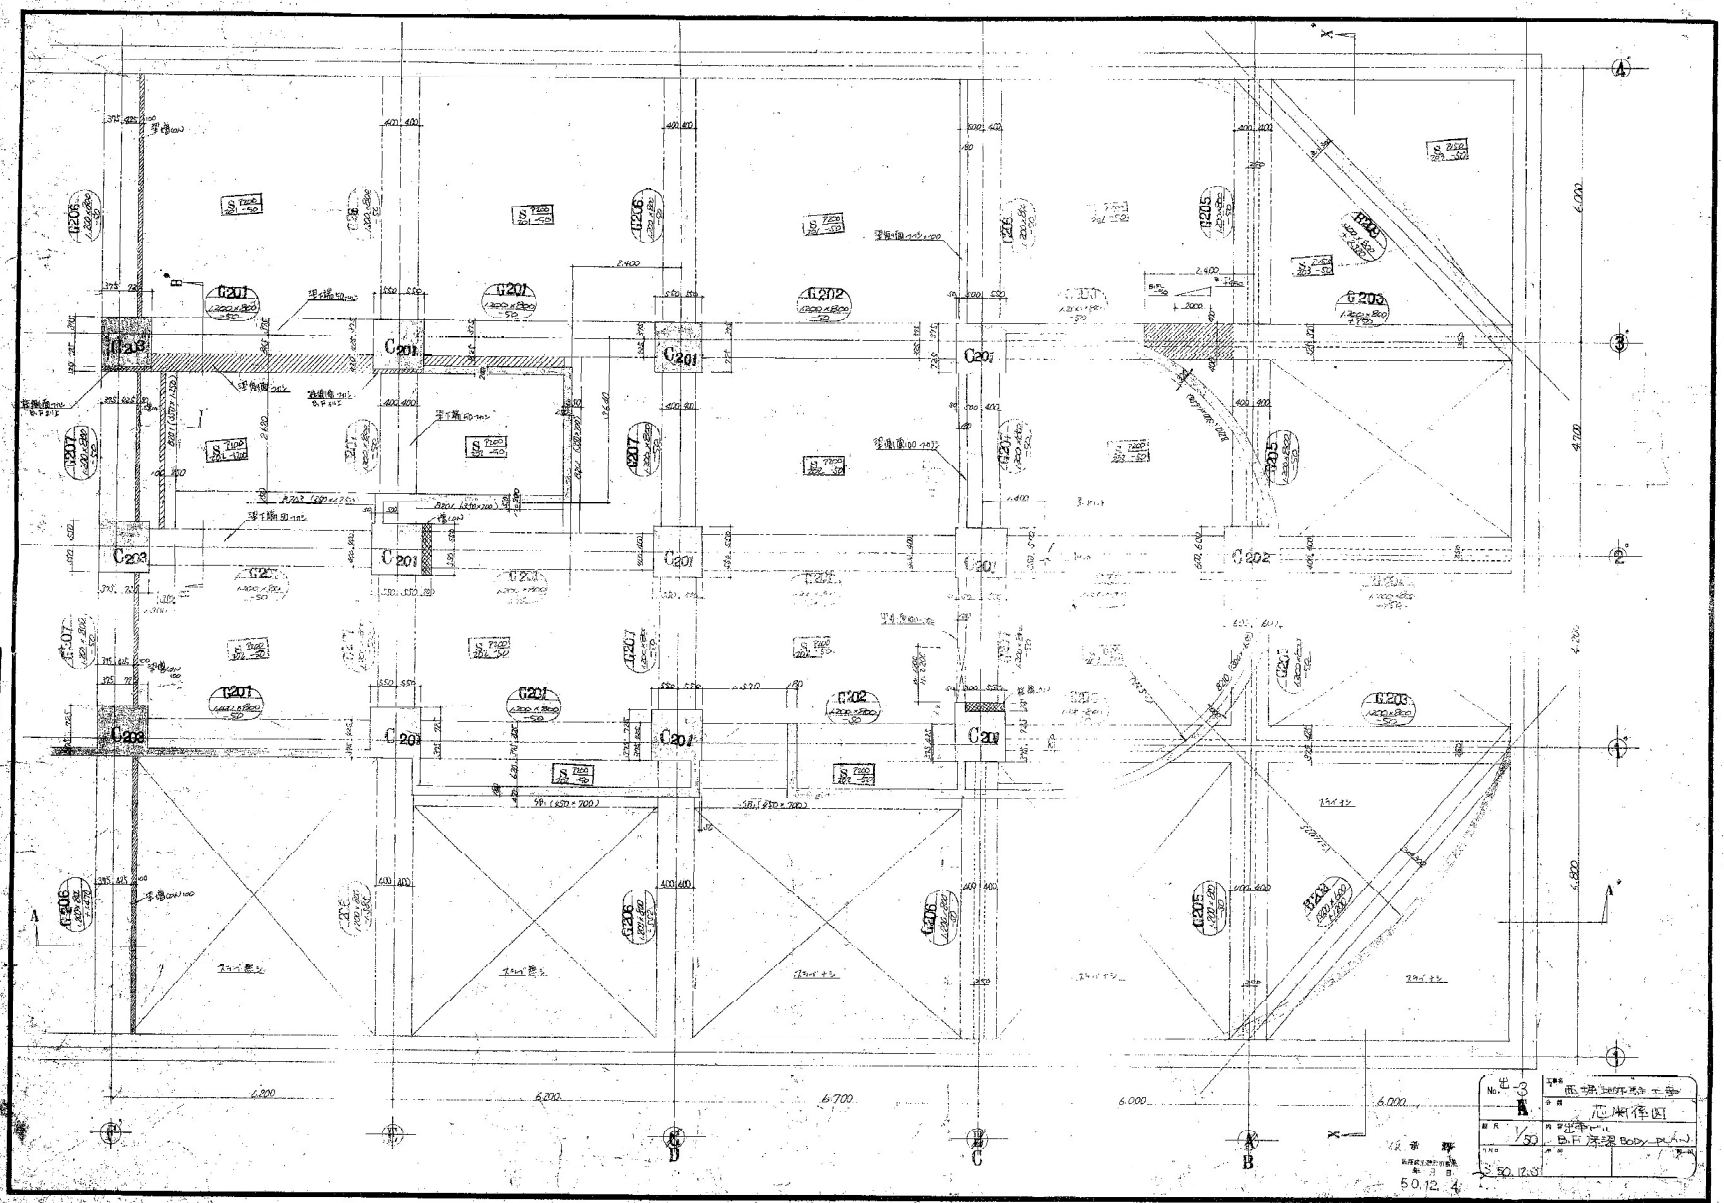

No. 3
 1/50
 50.12.4

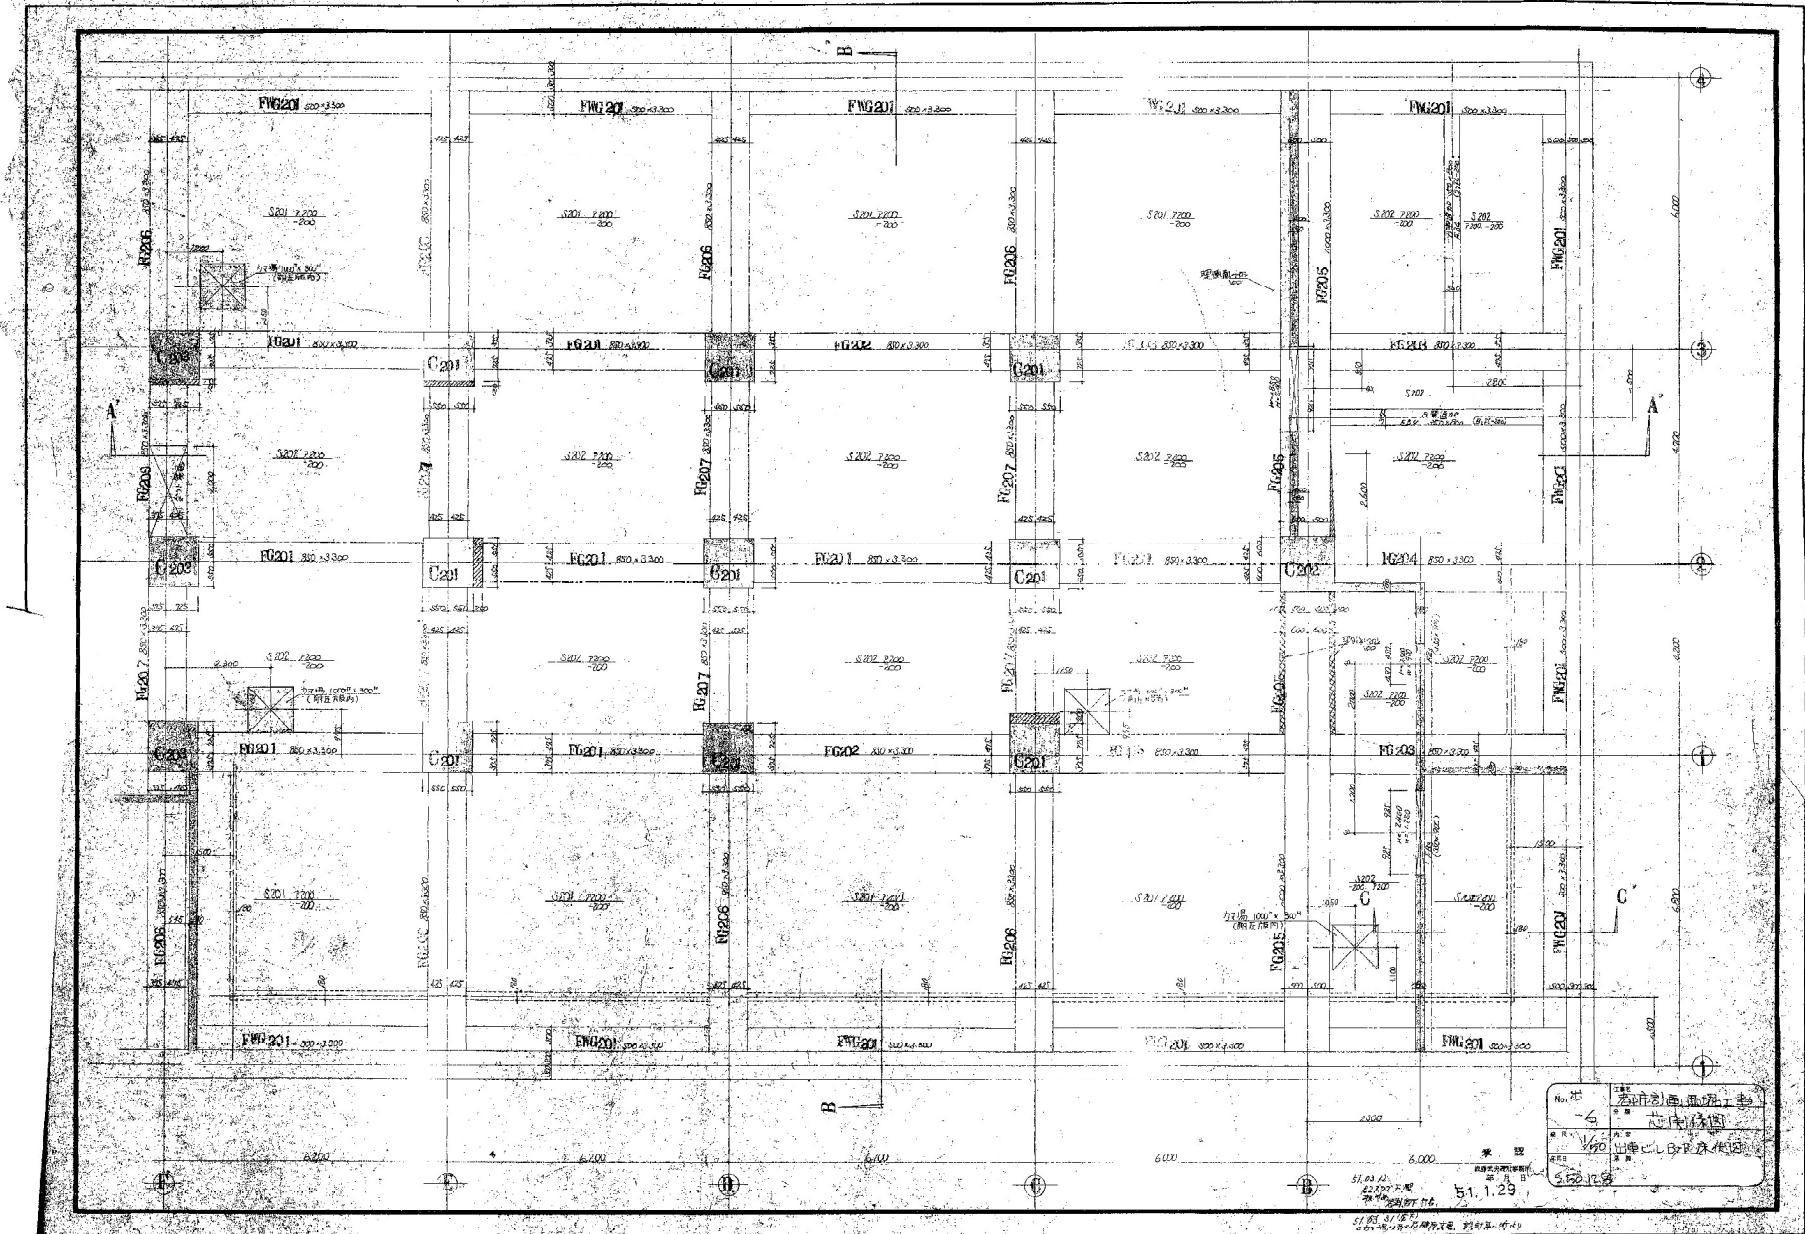

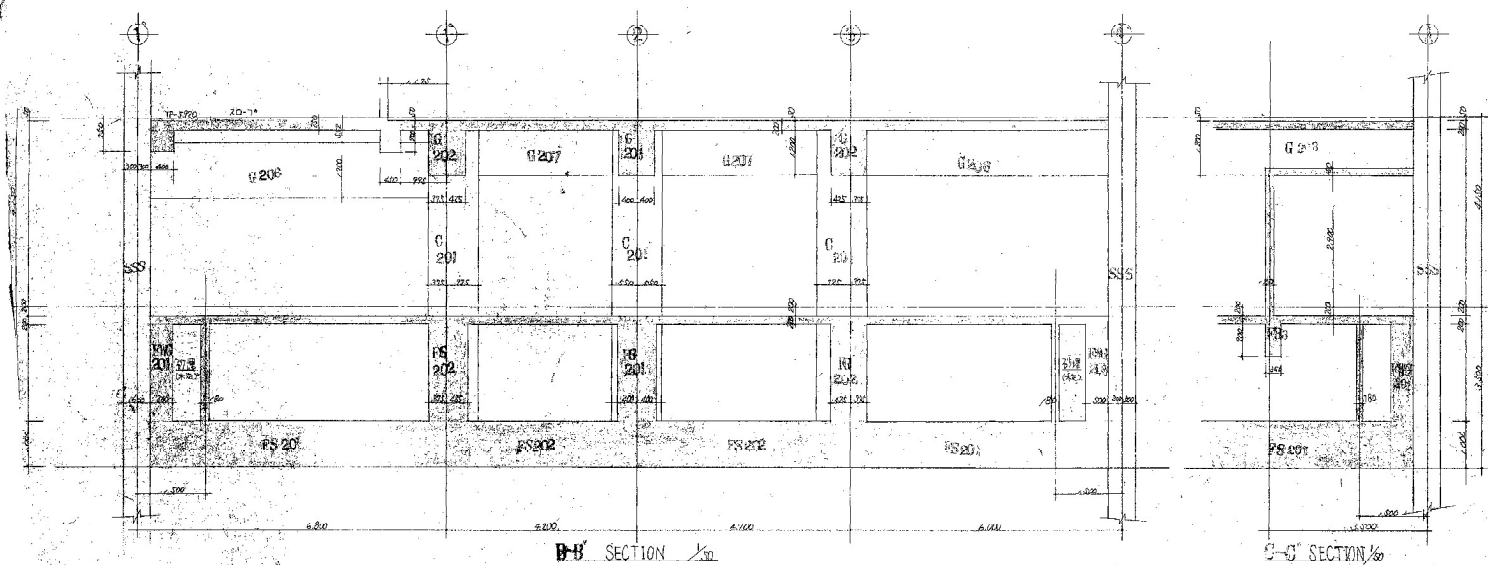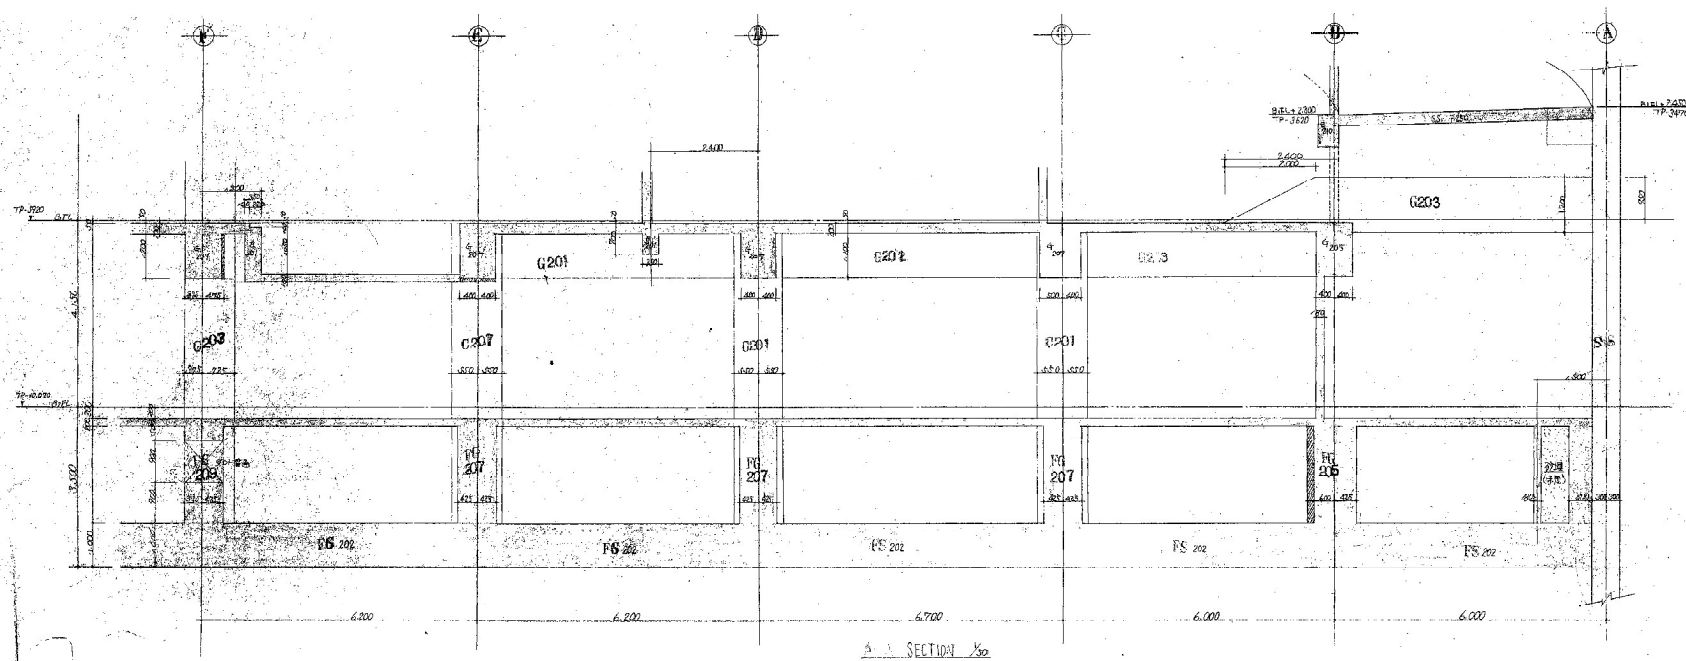

C-C SECTION 1/50

图名	市属住宅建设
图号	1-7
比例	1/50
日期	51.12.23

求 201
51.12.23



46.	15 46 新加坡山脚路汽港地下停车场于何路平
出 5	10 33 慈南径街
10 33 1/20	15 46 世主二一一路面图
10 33 1/20	15 46 世主二一一路面图
651127	