





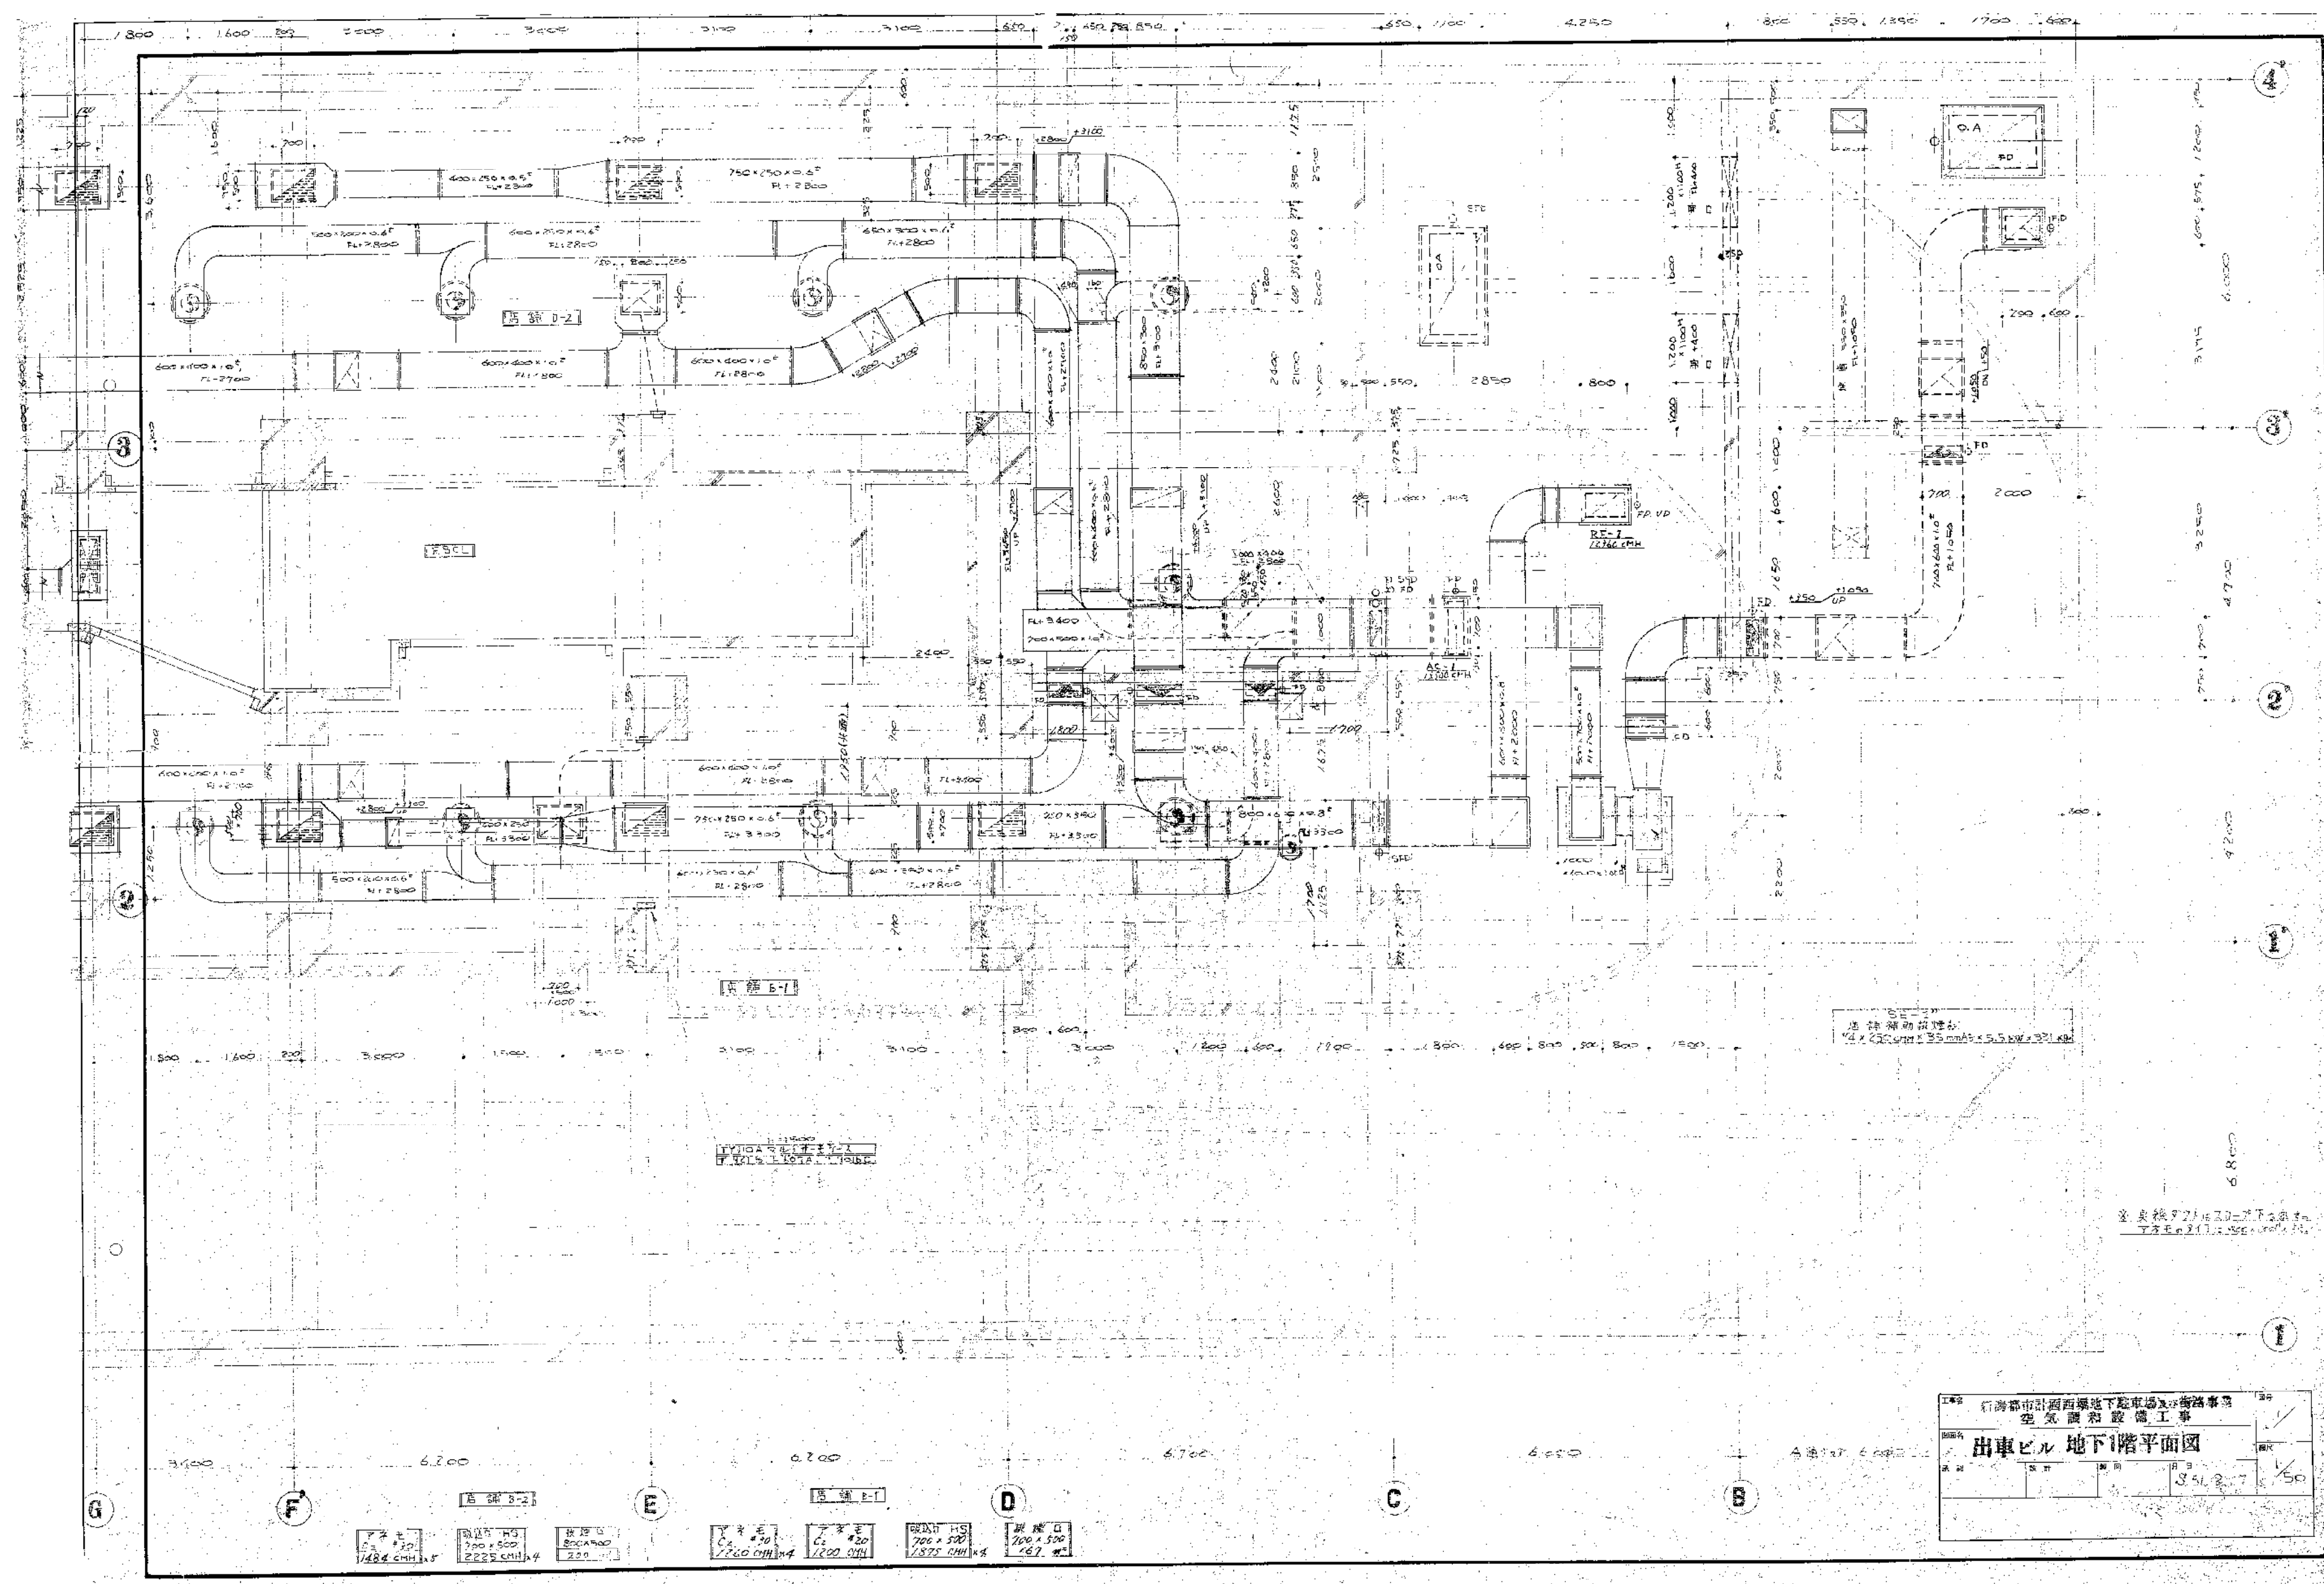

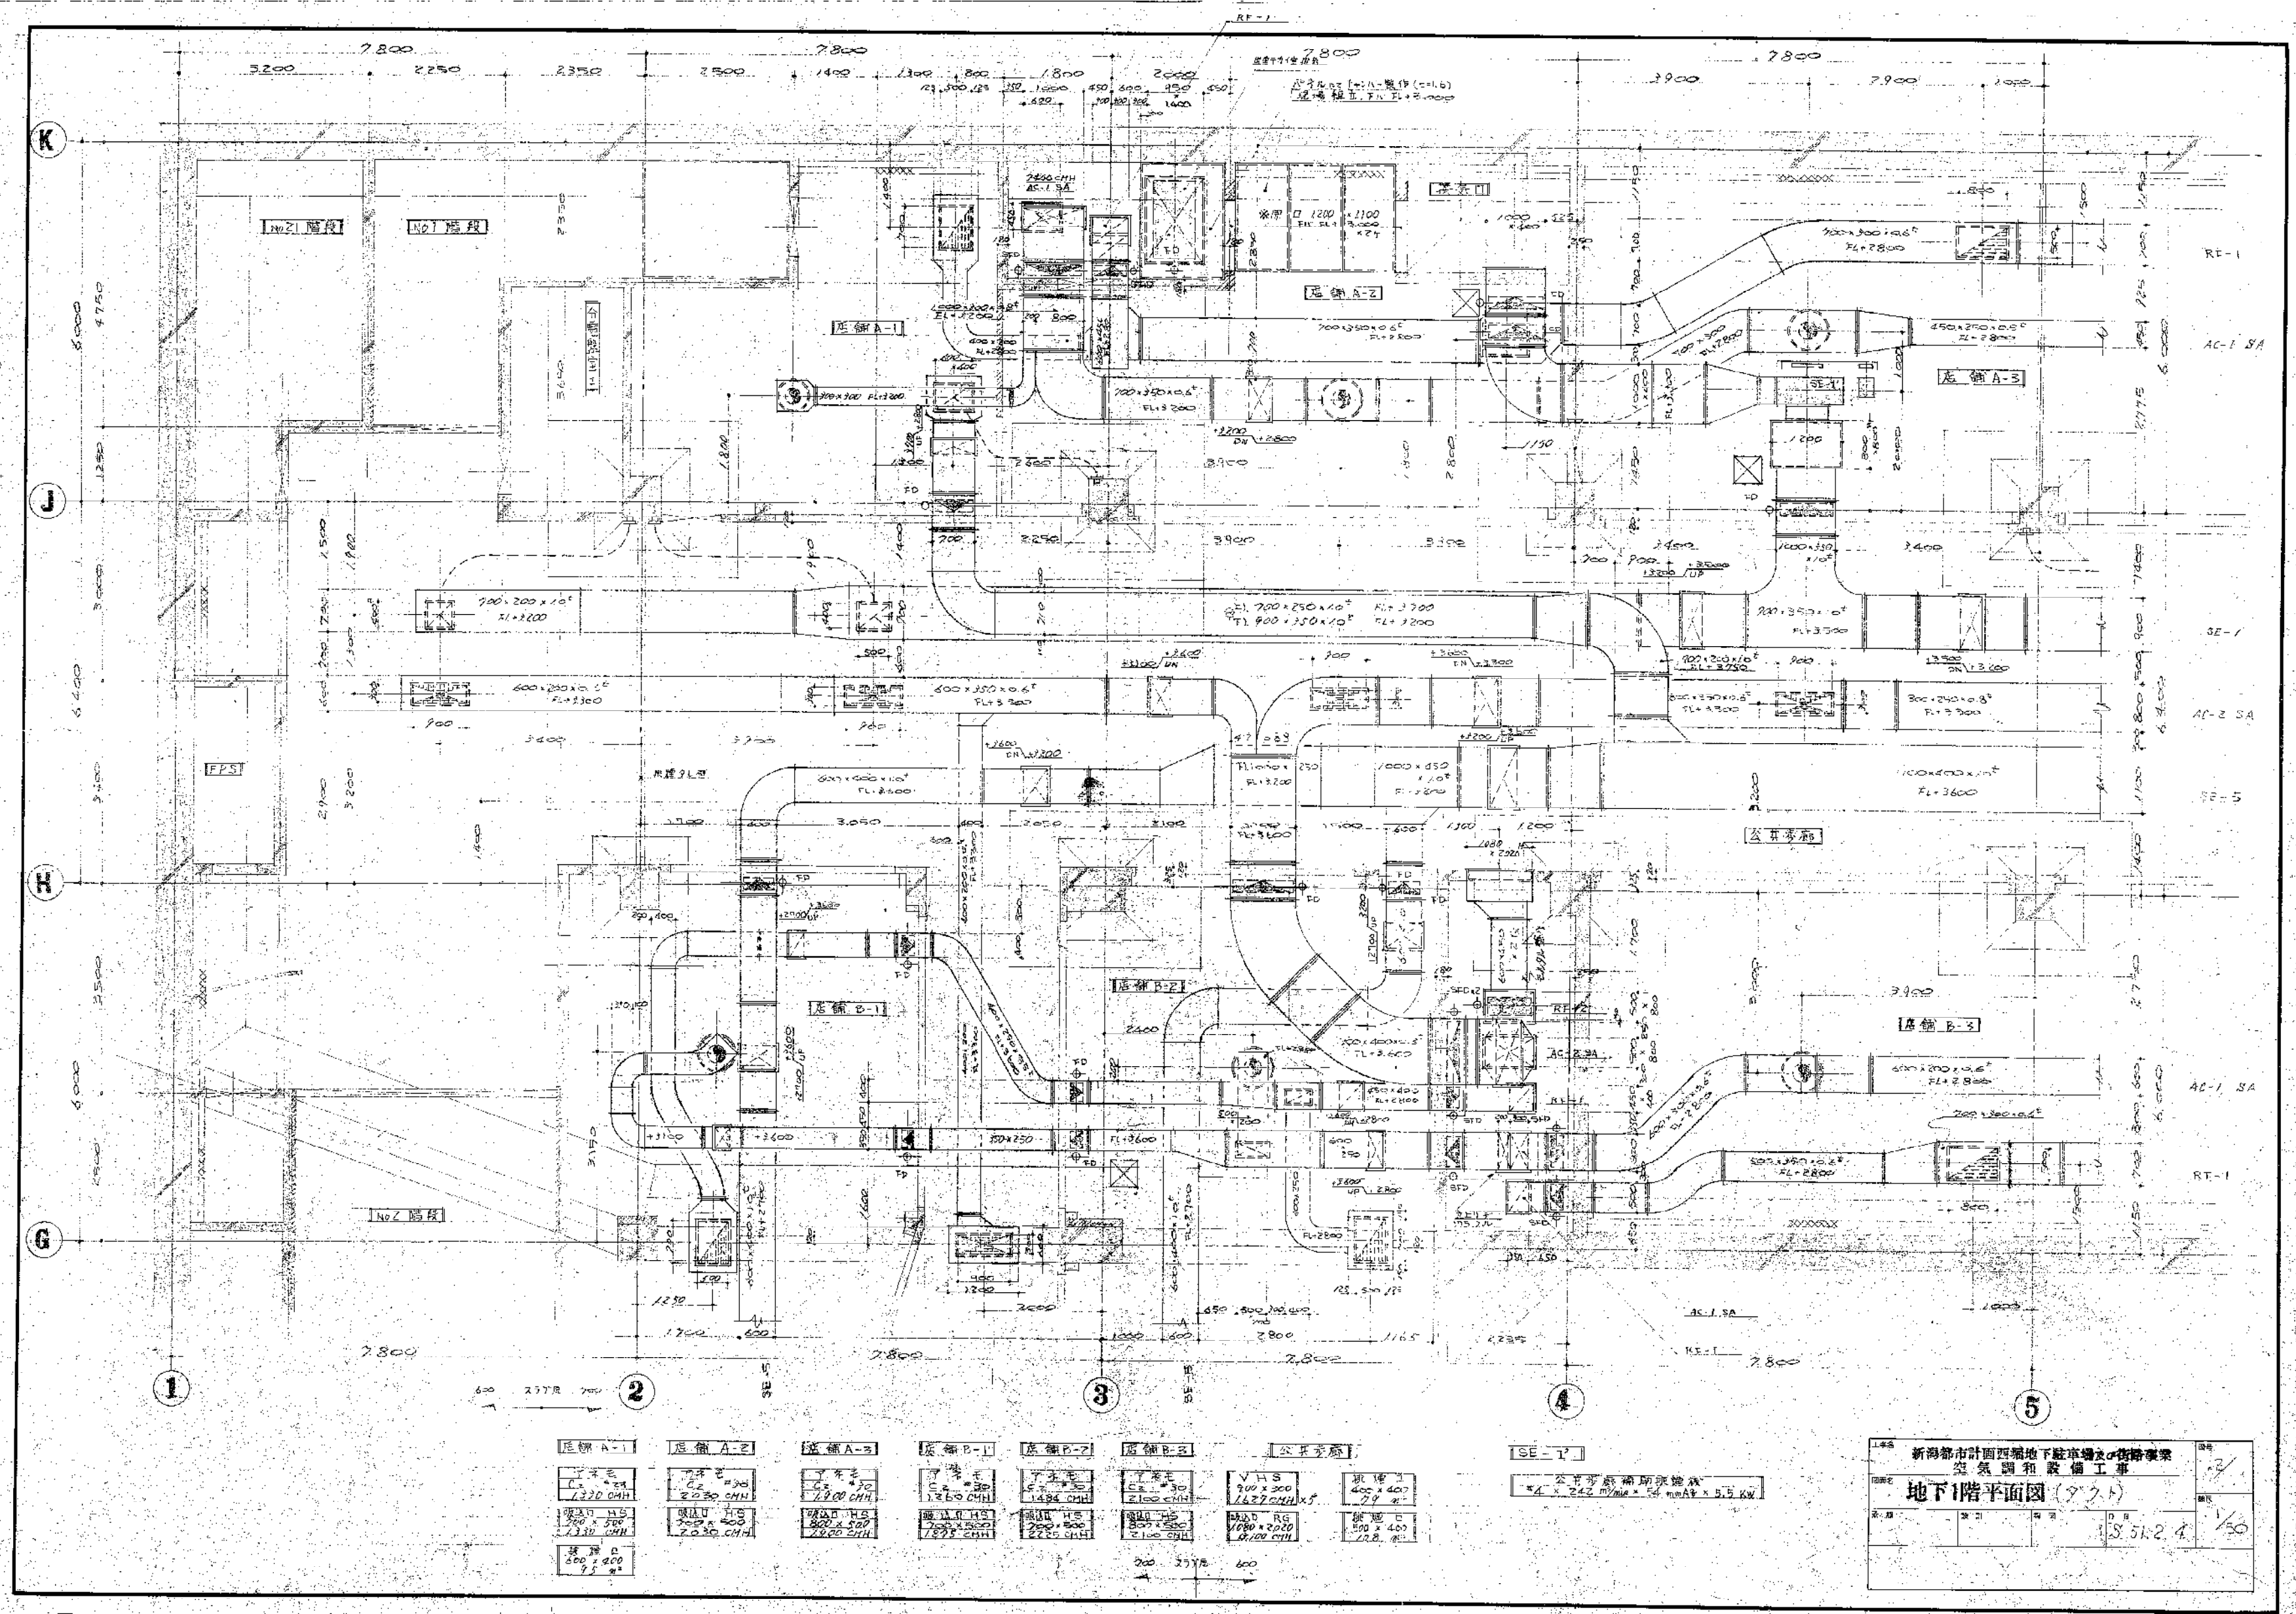


新都市計画西福地下駐車場の設計			
建築設計事務所			
地下1階平面図 (7/21)			
1/50	1/50	1/50	1/50

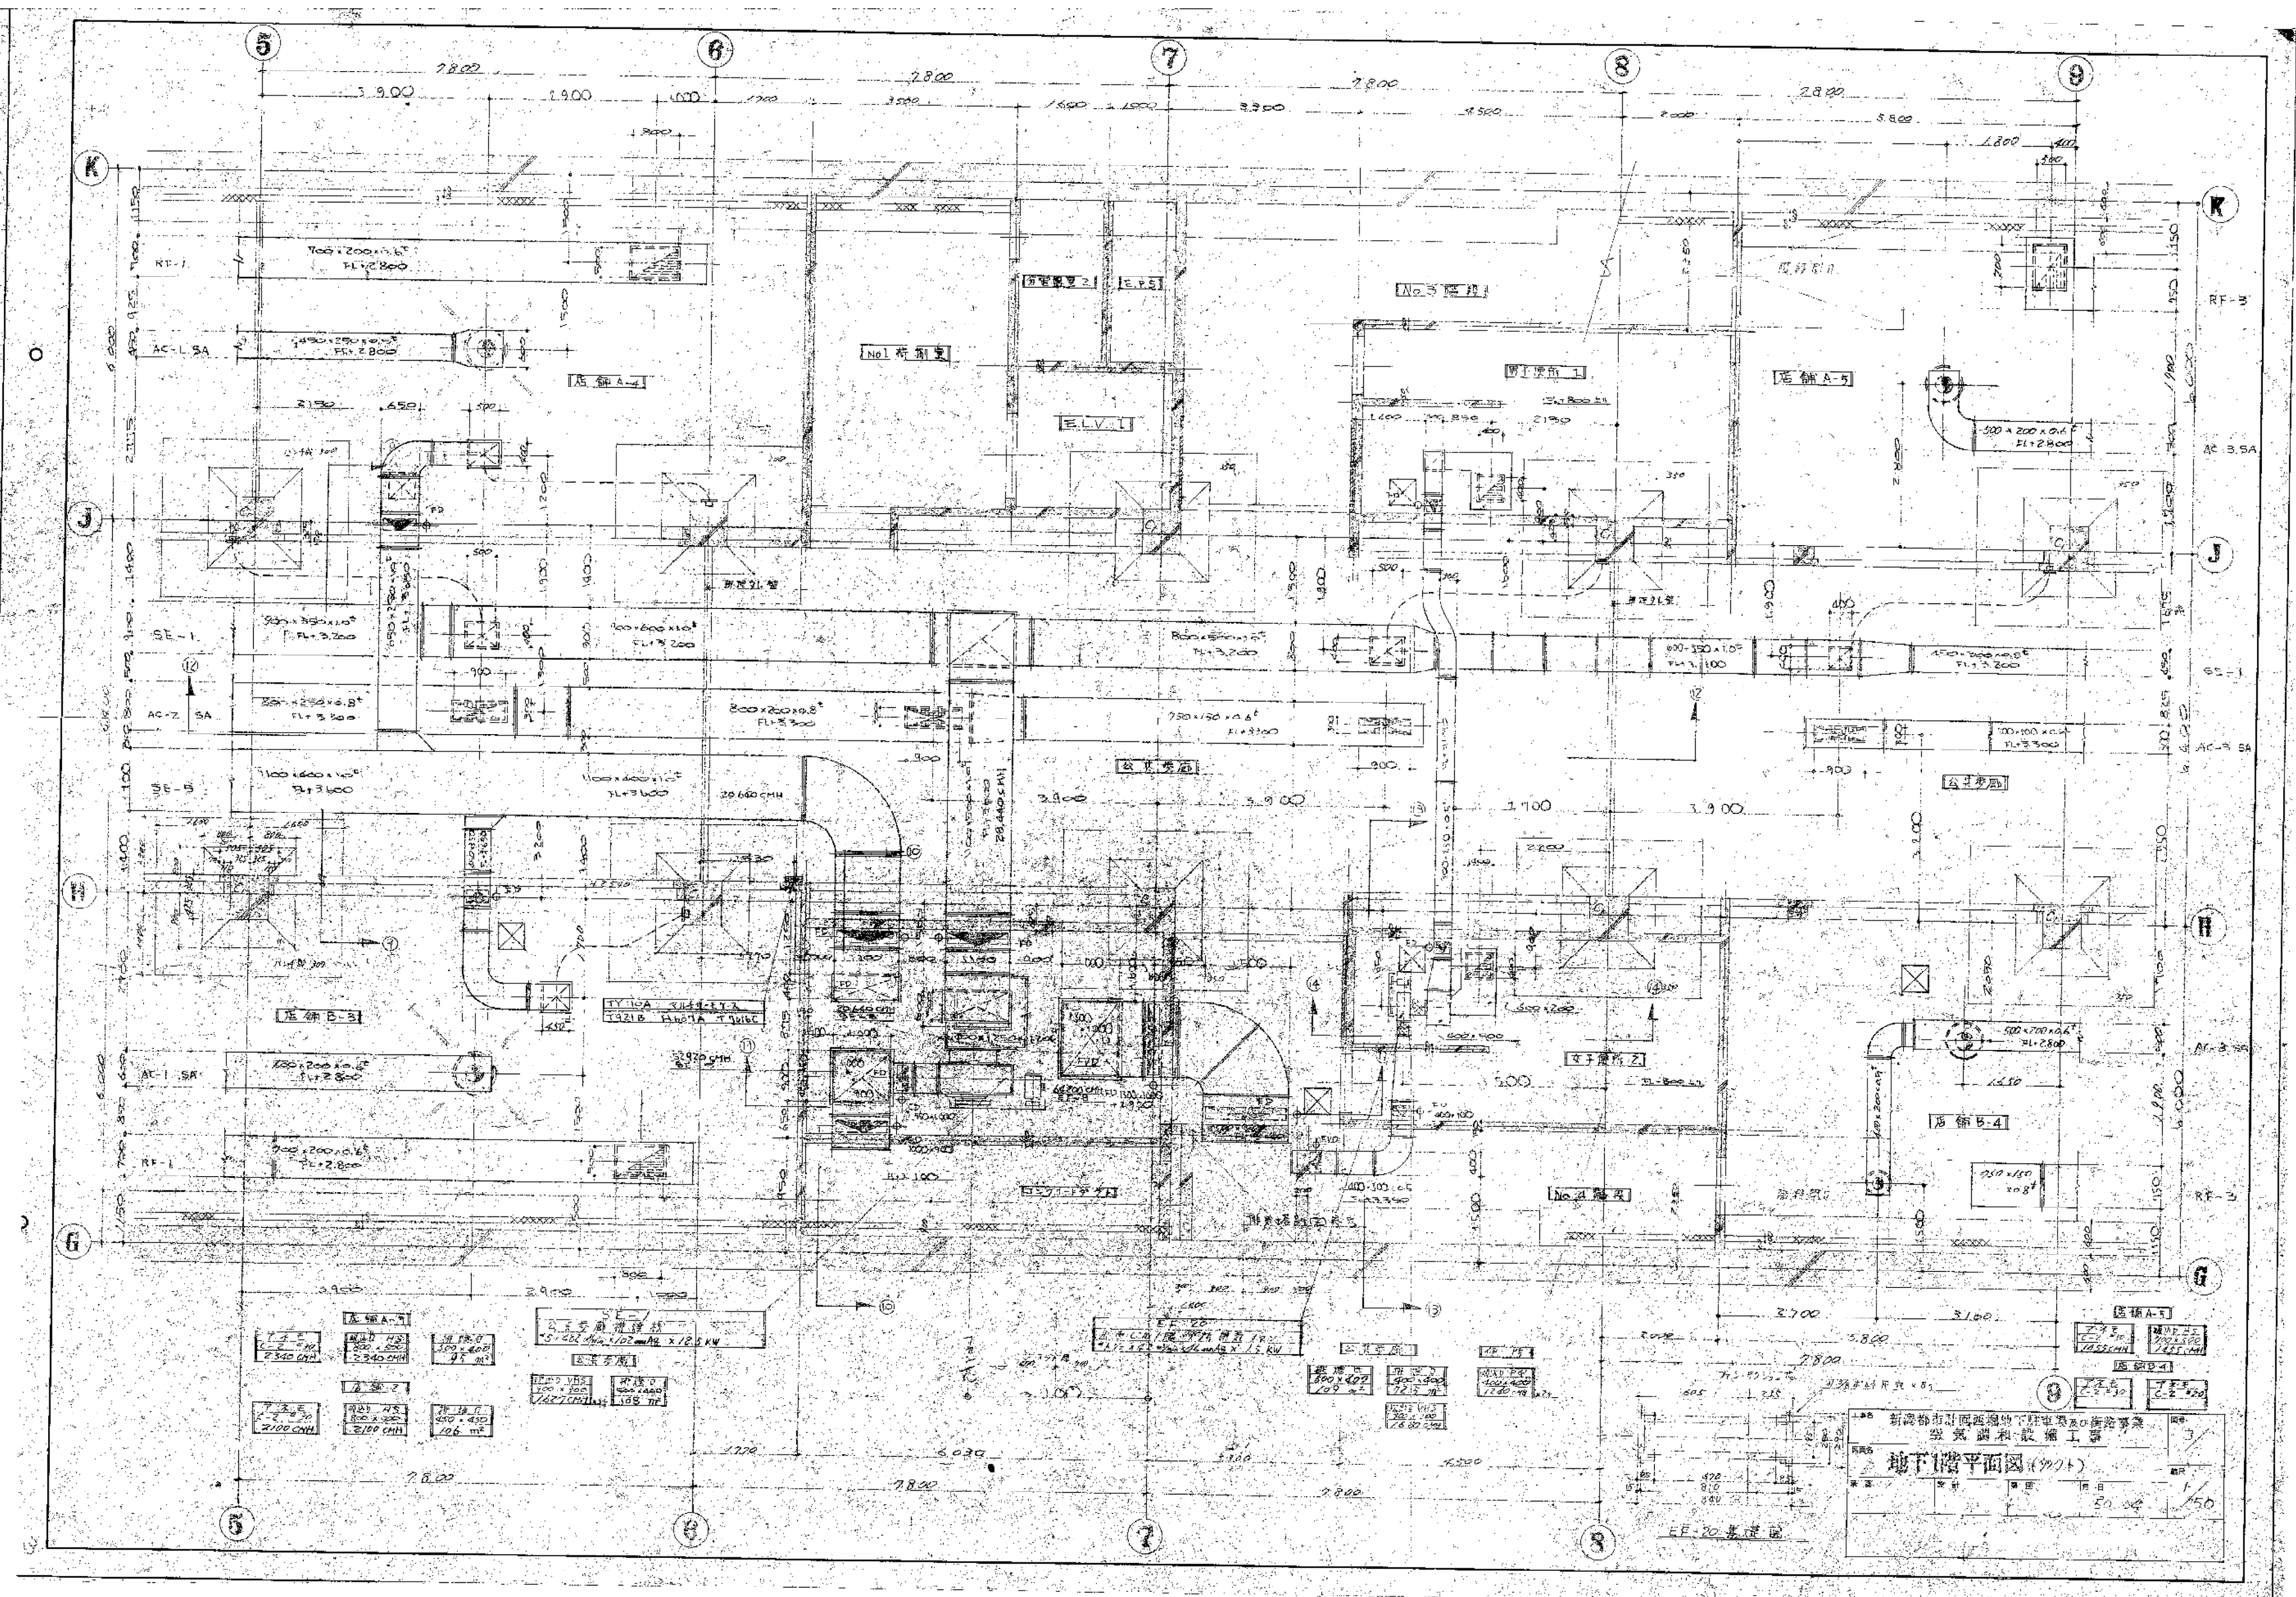

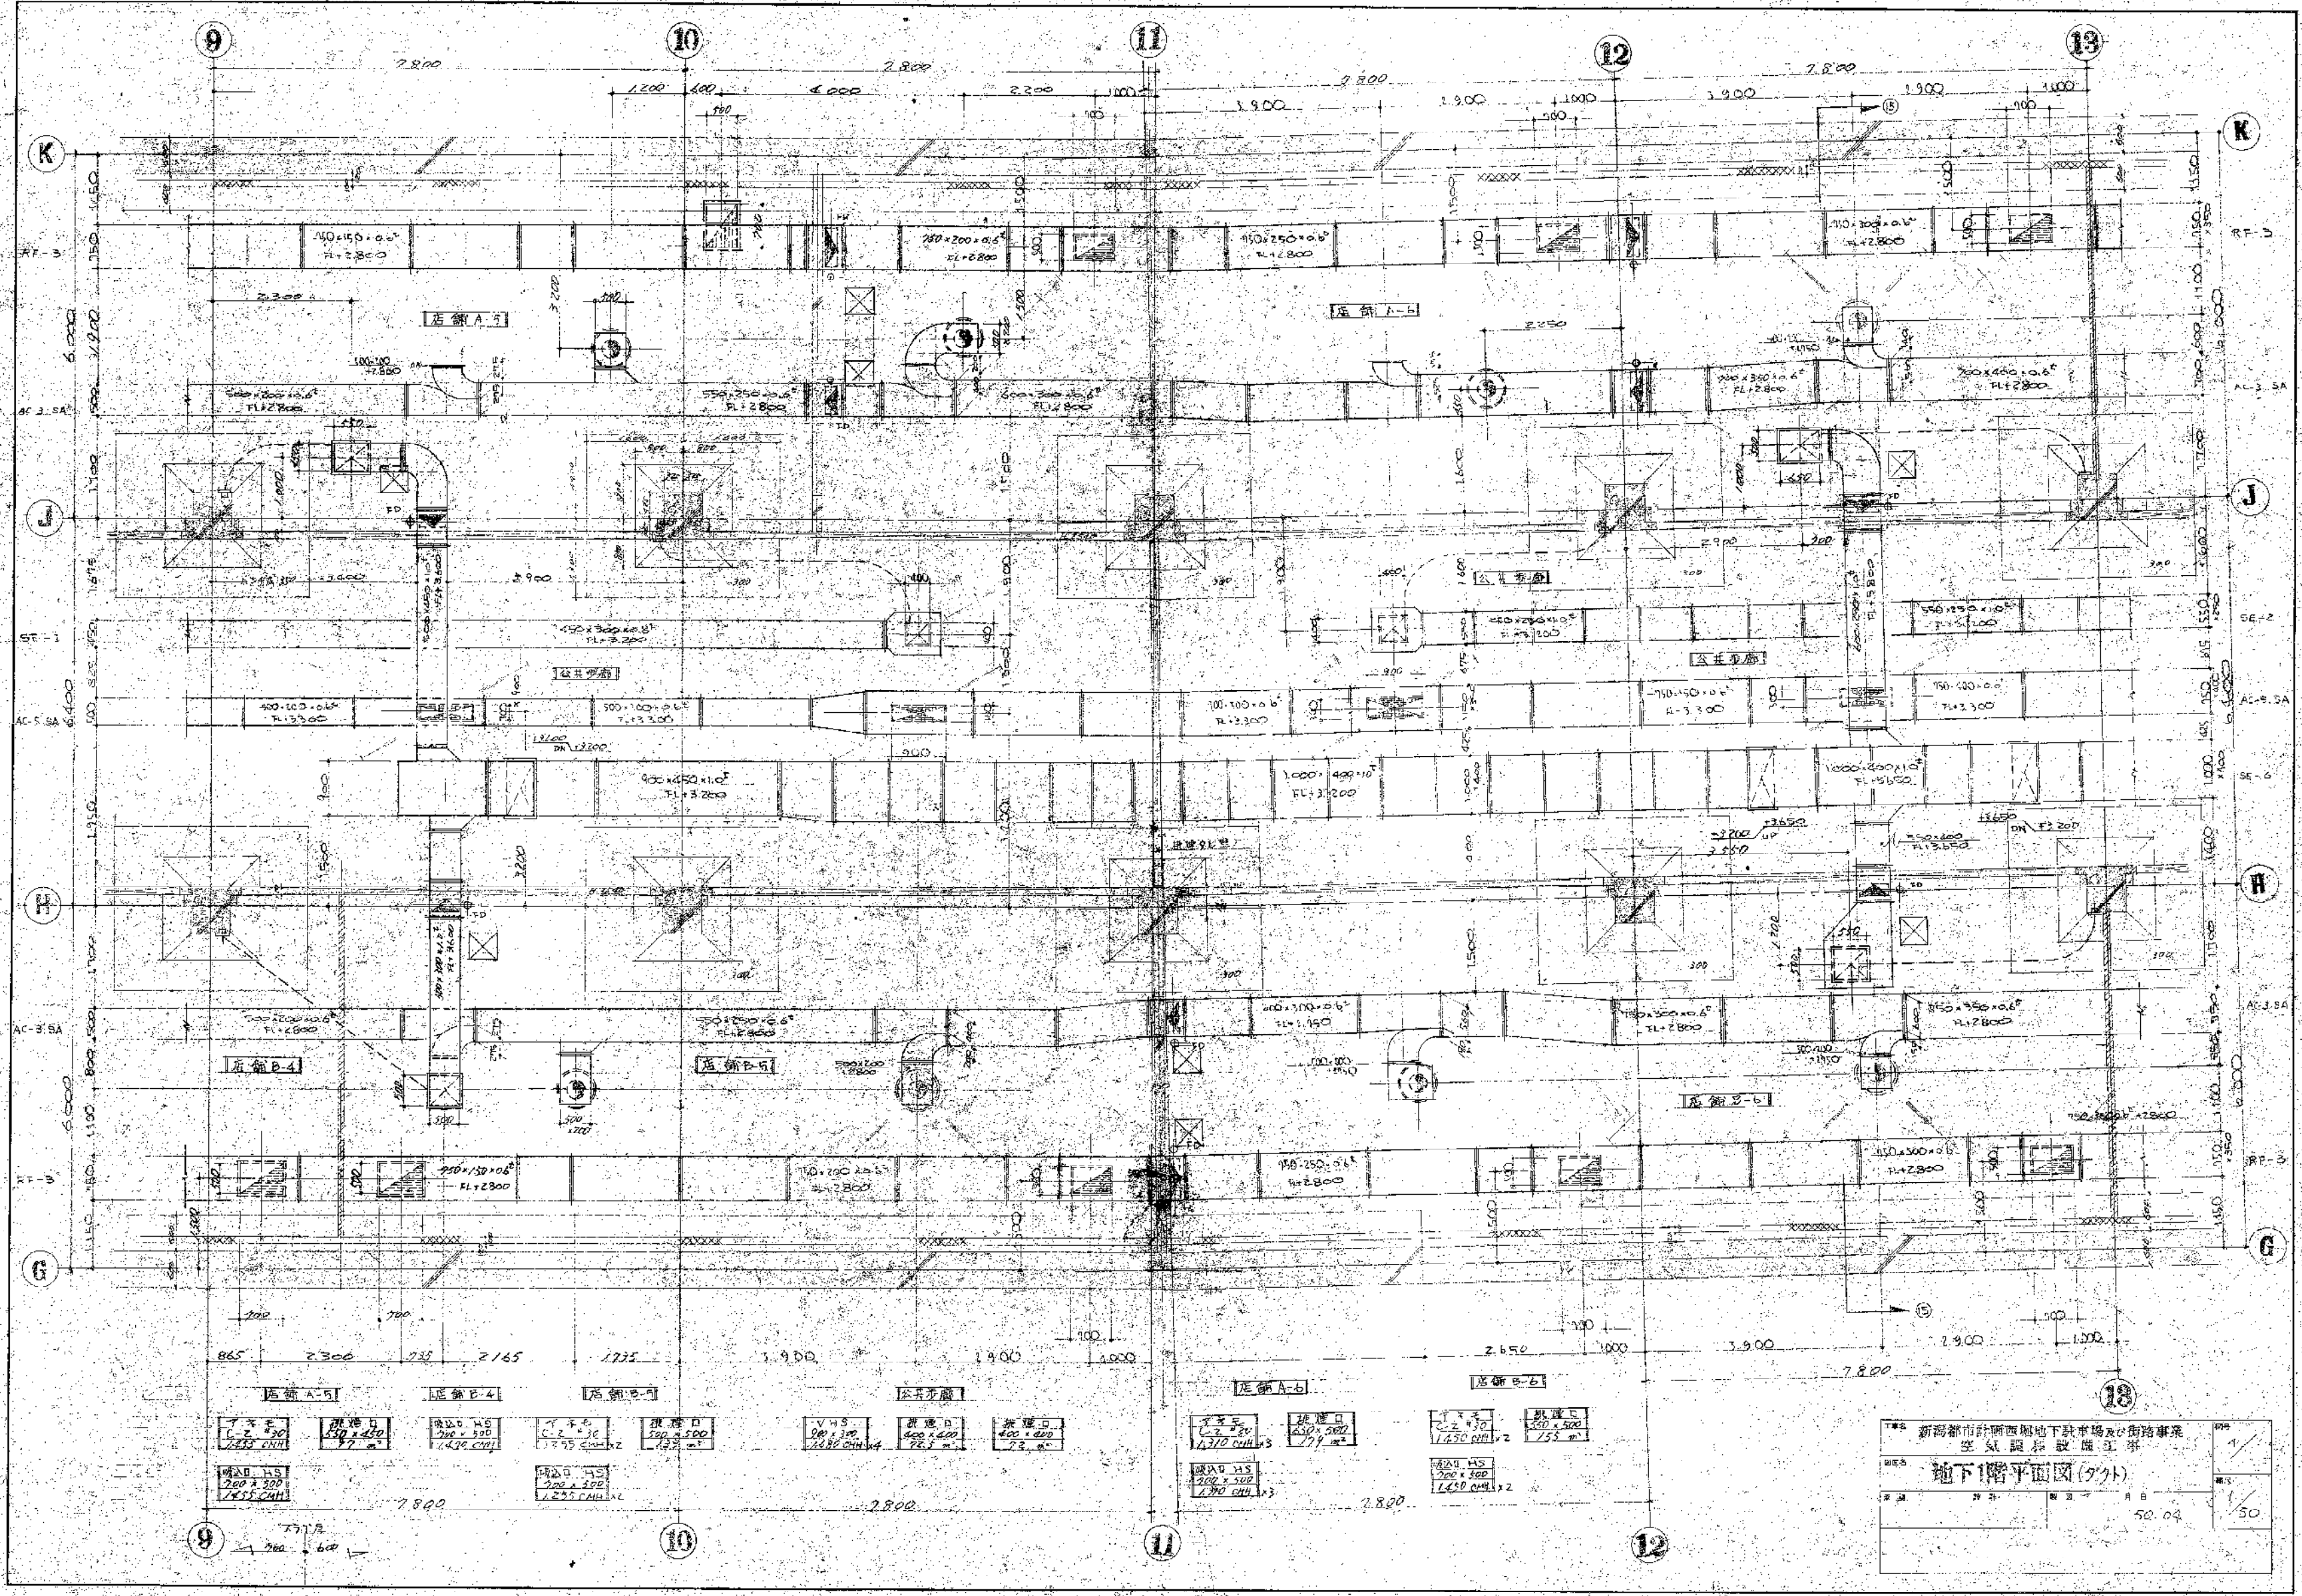


新潟都市計画西園地下駐車場の設計
建築士 佐々木 誠
地下1階平面図(タテ)


1/50	50.04
------	-------

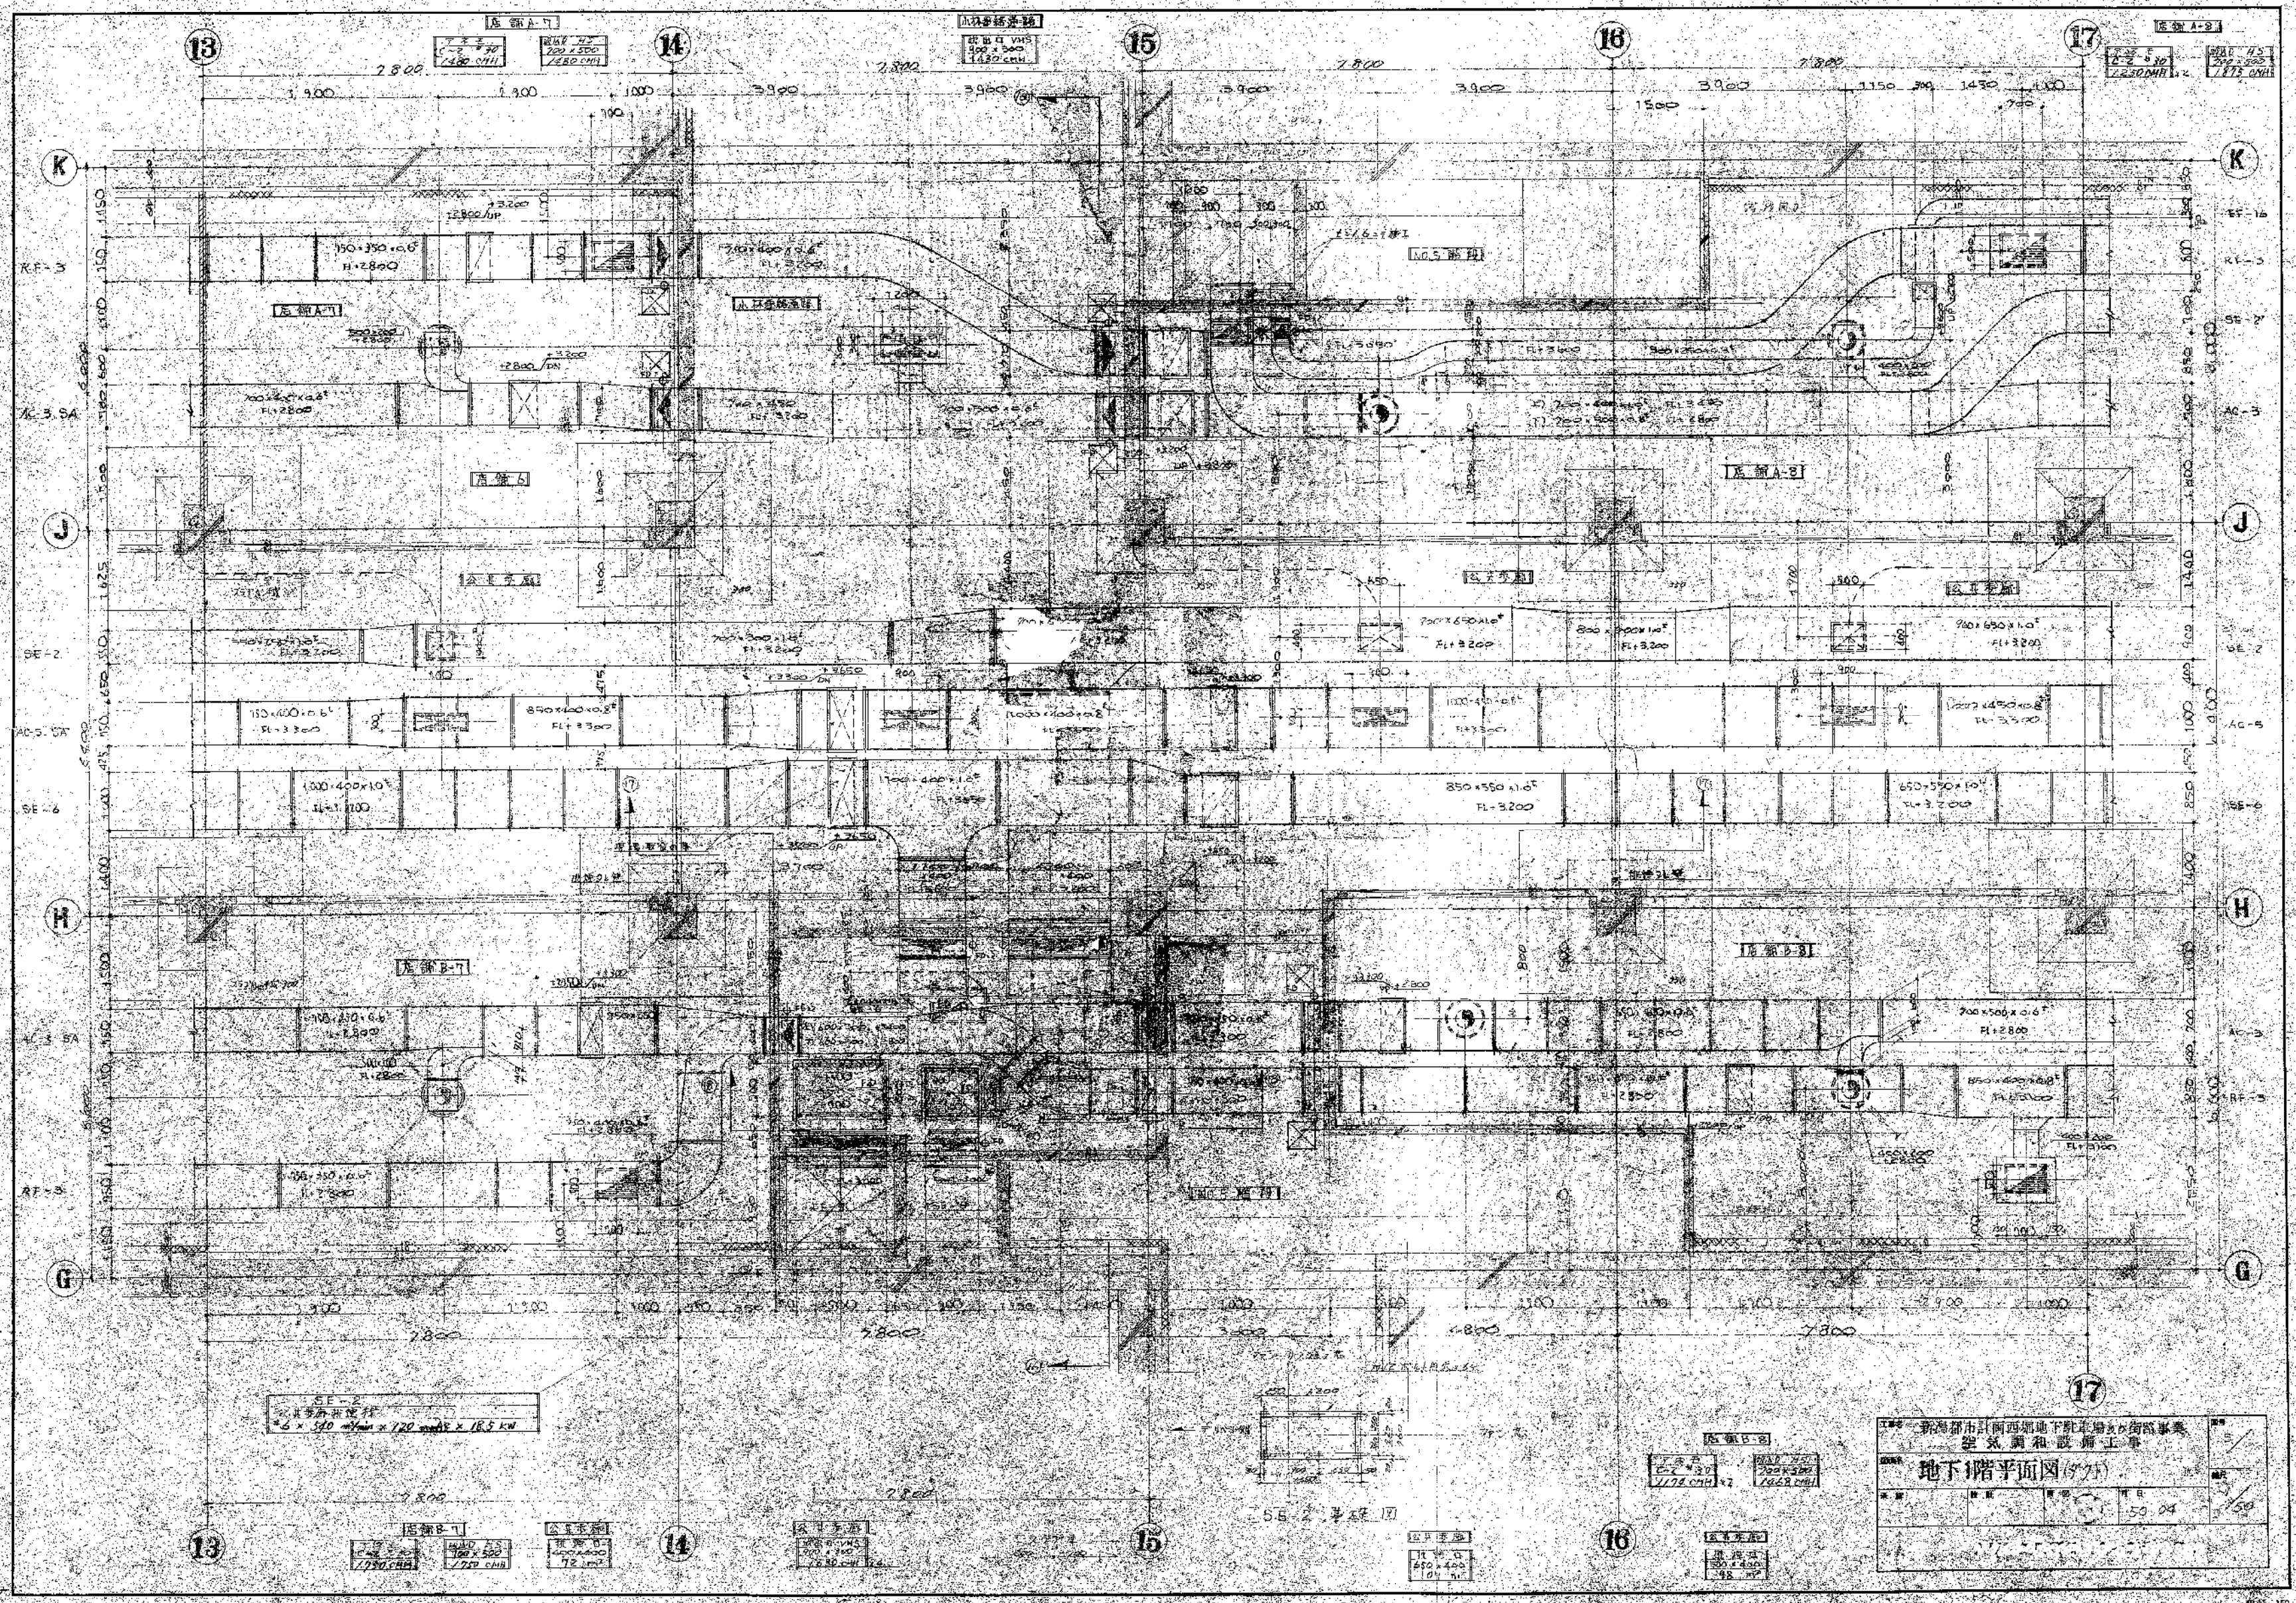


新海都市計画西郷地下駅増設の街路事業
空気調和設備工事
地下階平面図(9/11)

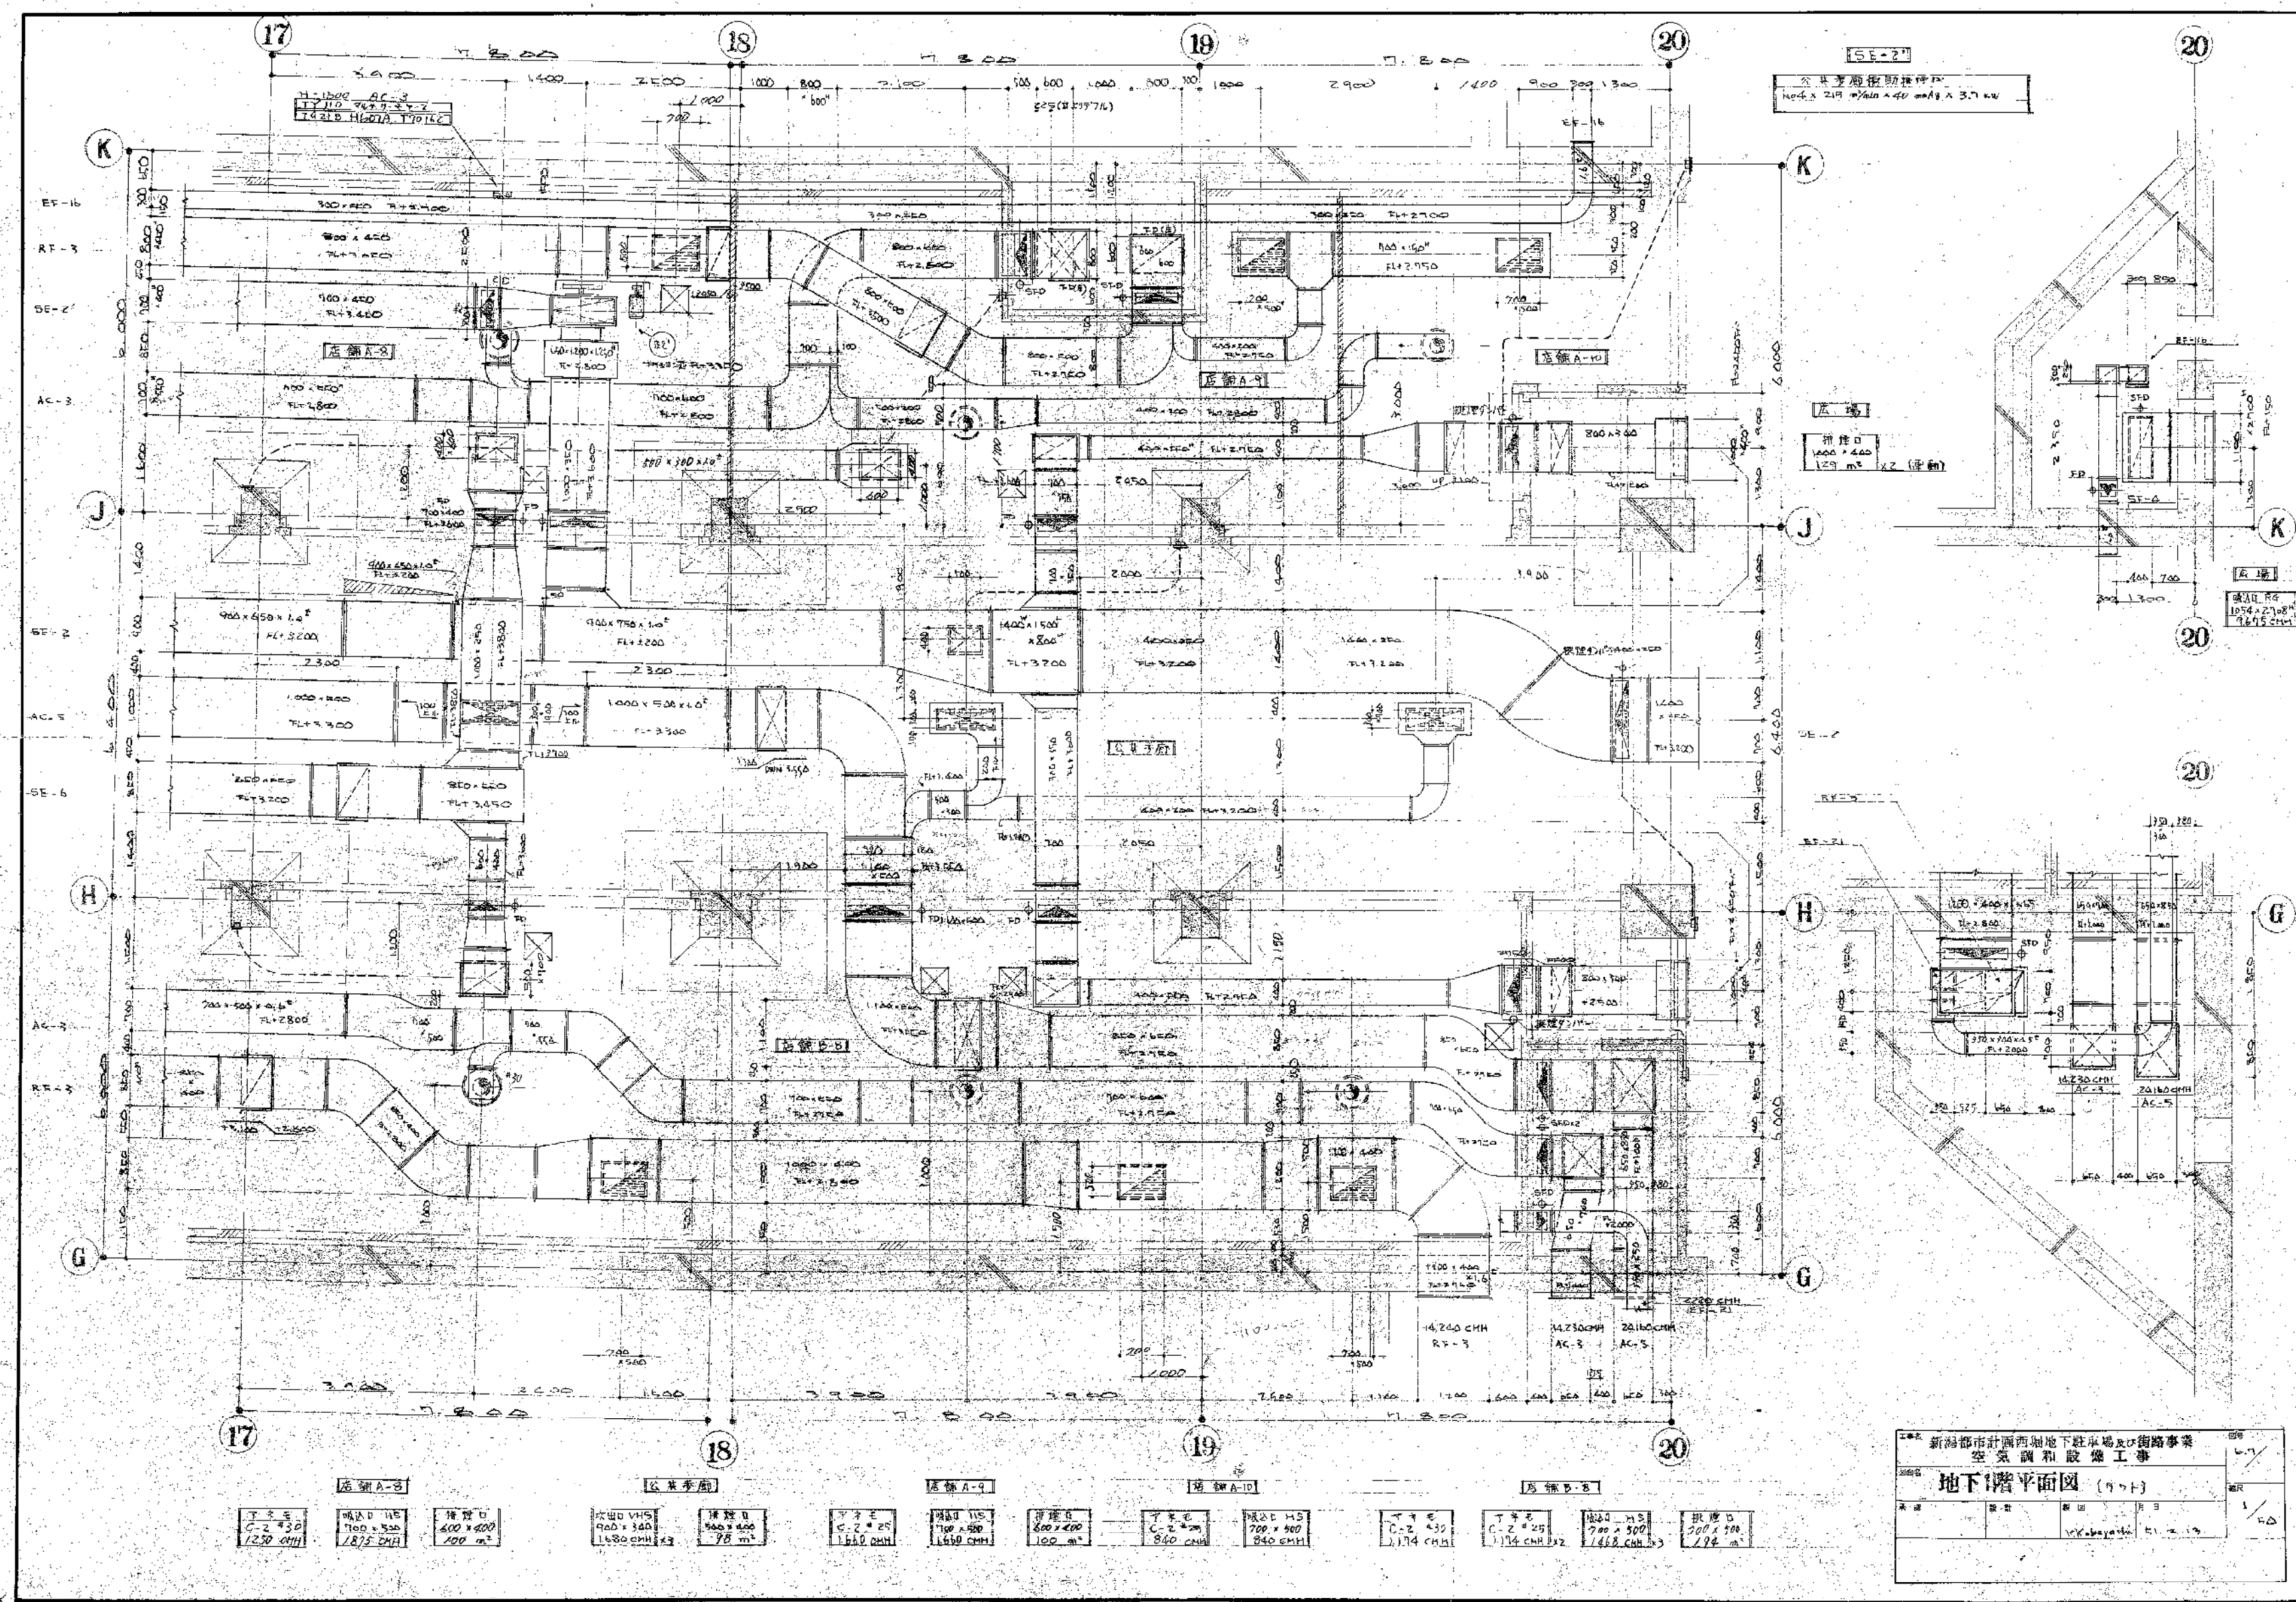

新潟都市計画西側地下駐車場及び道路事業
空調設備工事
地下1階平面図 (9/11)

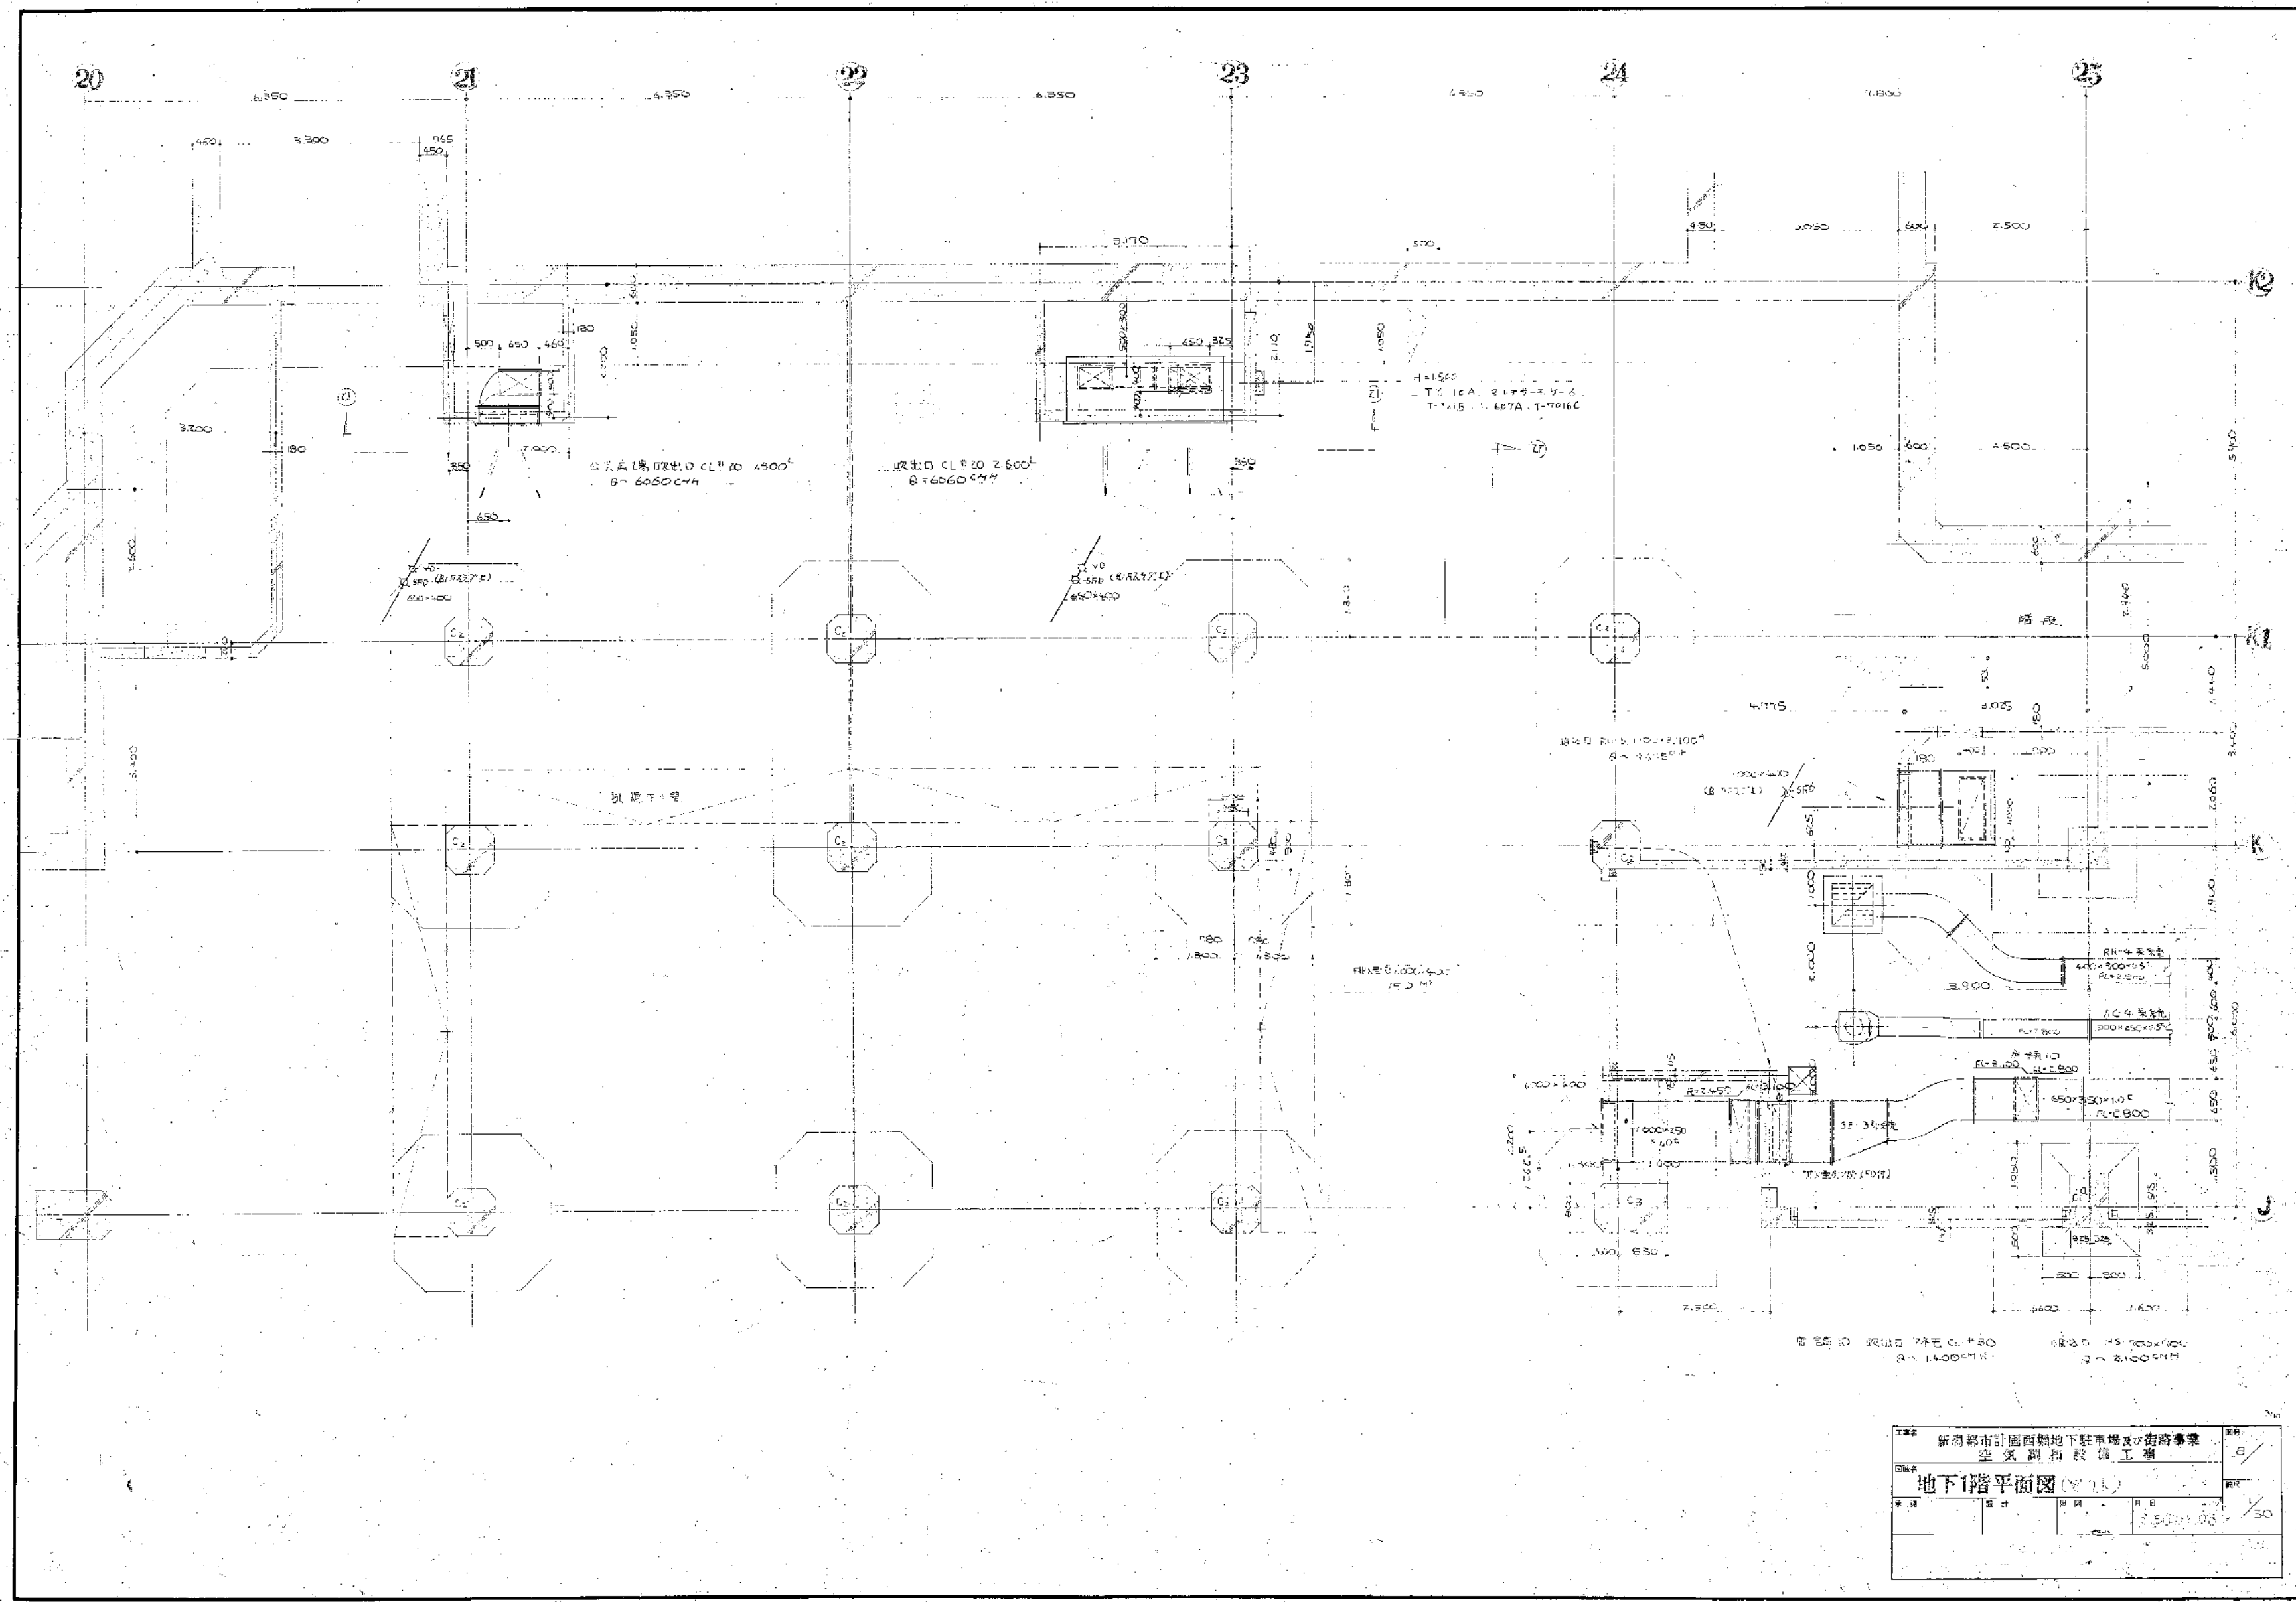

新都市計画西郷地下駐車場の街路事業		図号	9
建築設備工事		図名	地下1階平面図 (V1)
設計	監理	日付	2001.05
1/50			

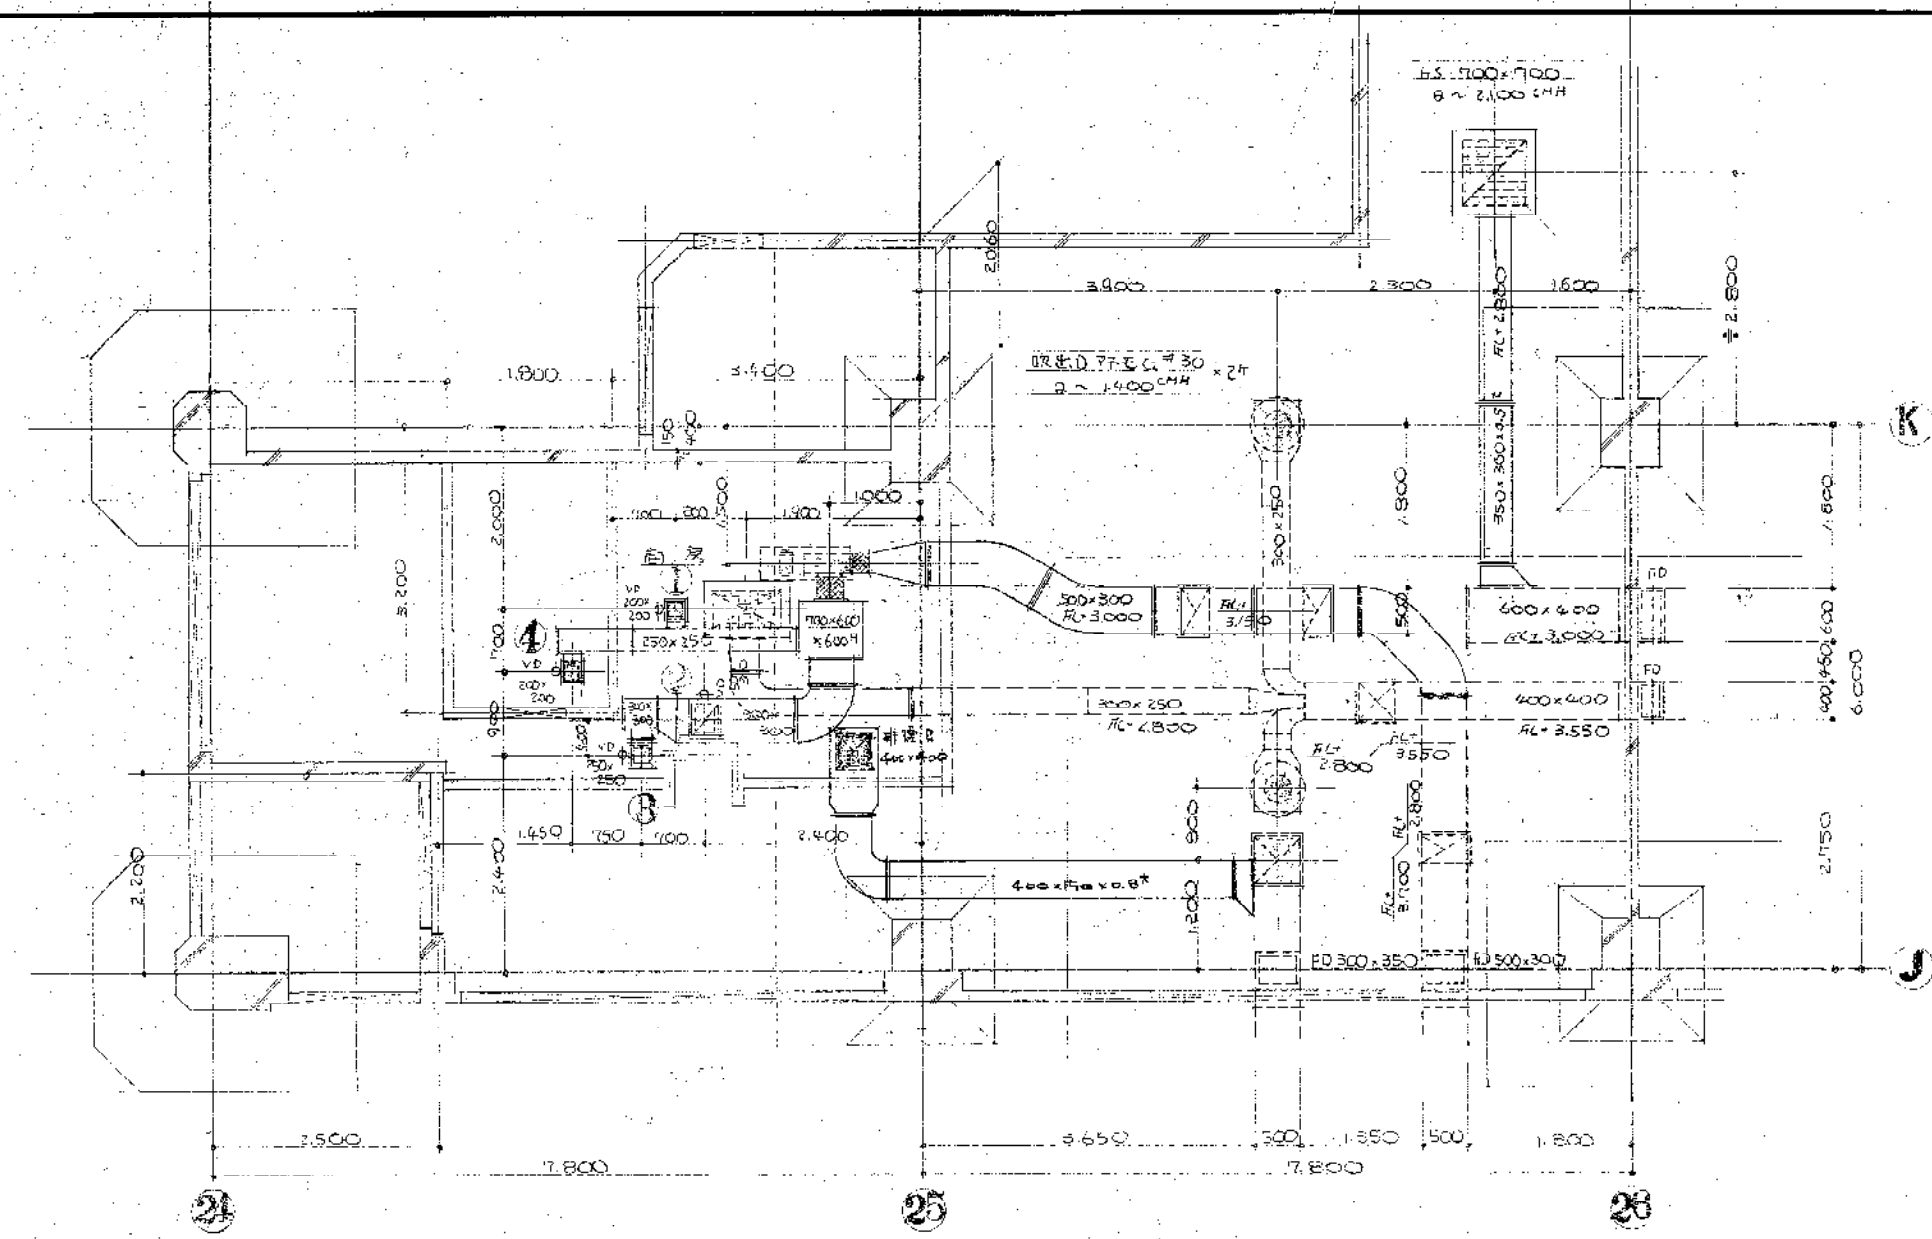


直方階段カン EF-22 天吊型 SS-2x350mm x 50mm x 22mm x 20mm	
① ケーブル	Q = 1.82 m ² /s (ガス消費量 0.45 m ³ /h)
② ガス配管	Q = 1.82 m ² /s (ガス消費量 4.5 m ³ /h)
③ 換気扇	Q = 971 m ² /s (ガス消費量 2.4 m ³ /h)
④ 排気口	Q = 926 m ² /s (ガス消費量 1.3 m ³ /h)
出入口	VHS 750 x 400 Q = 1.60 m ³ /h


C-1, トップフロアニガク追加変更図 8-1/50

訂正 55.6.8


工務	設計	監理	施工
訂正 55.6.8			8/50

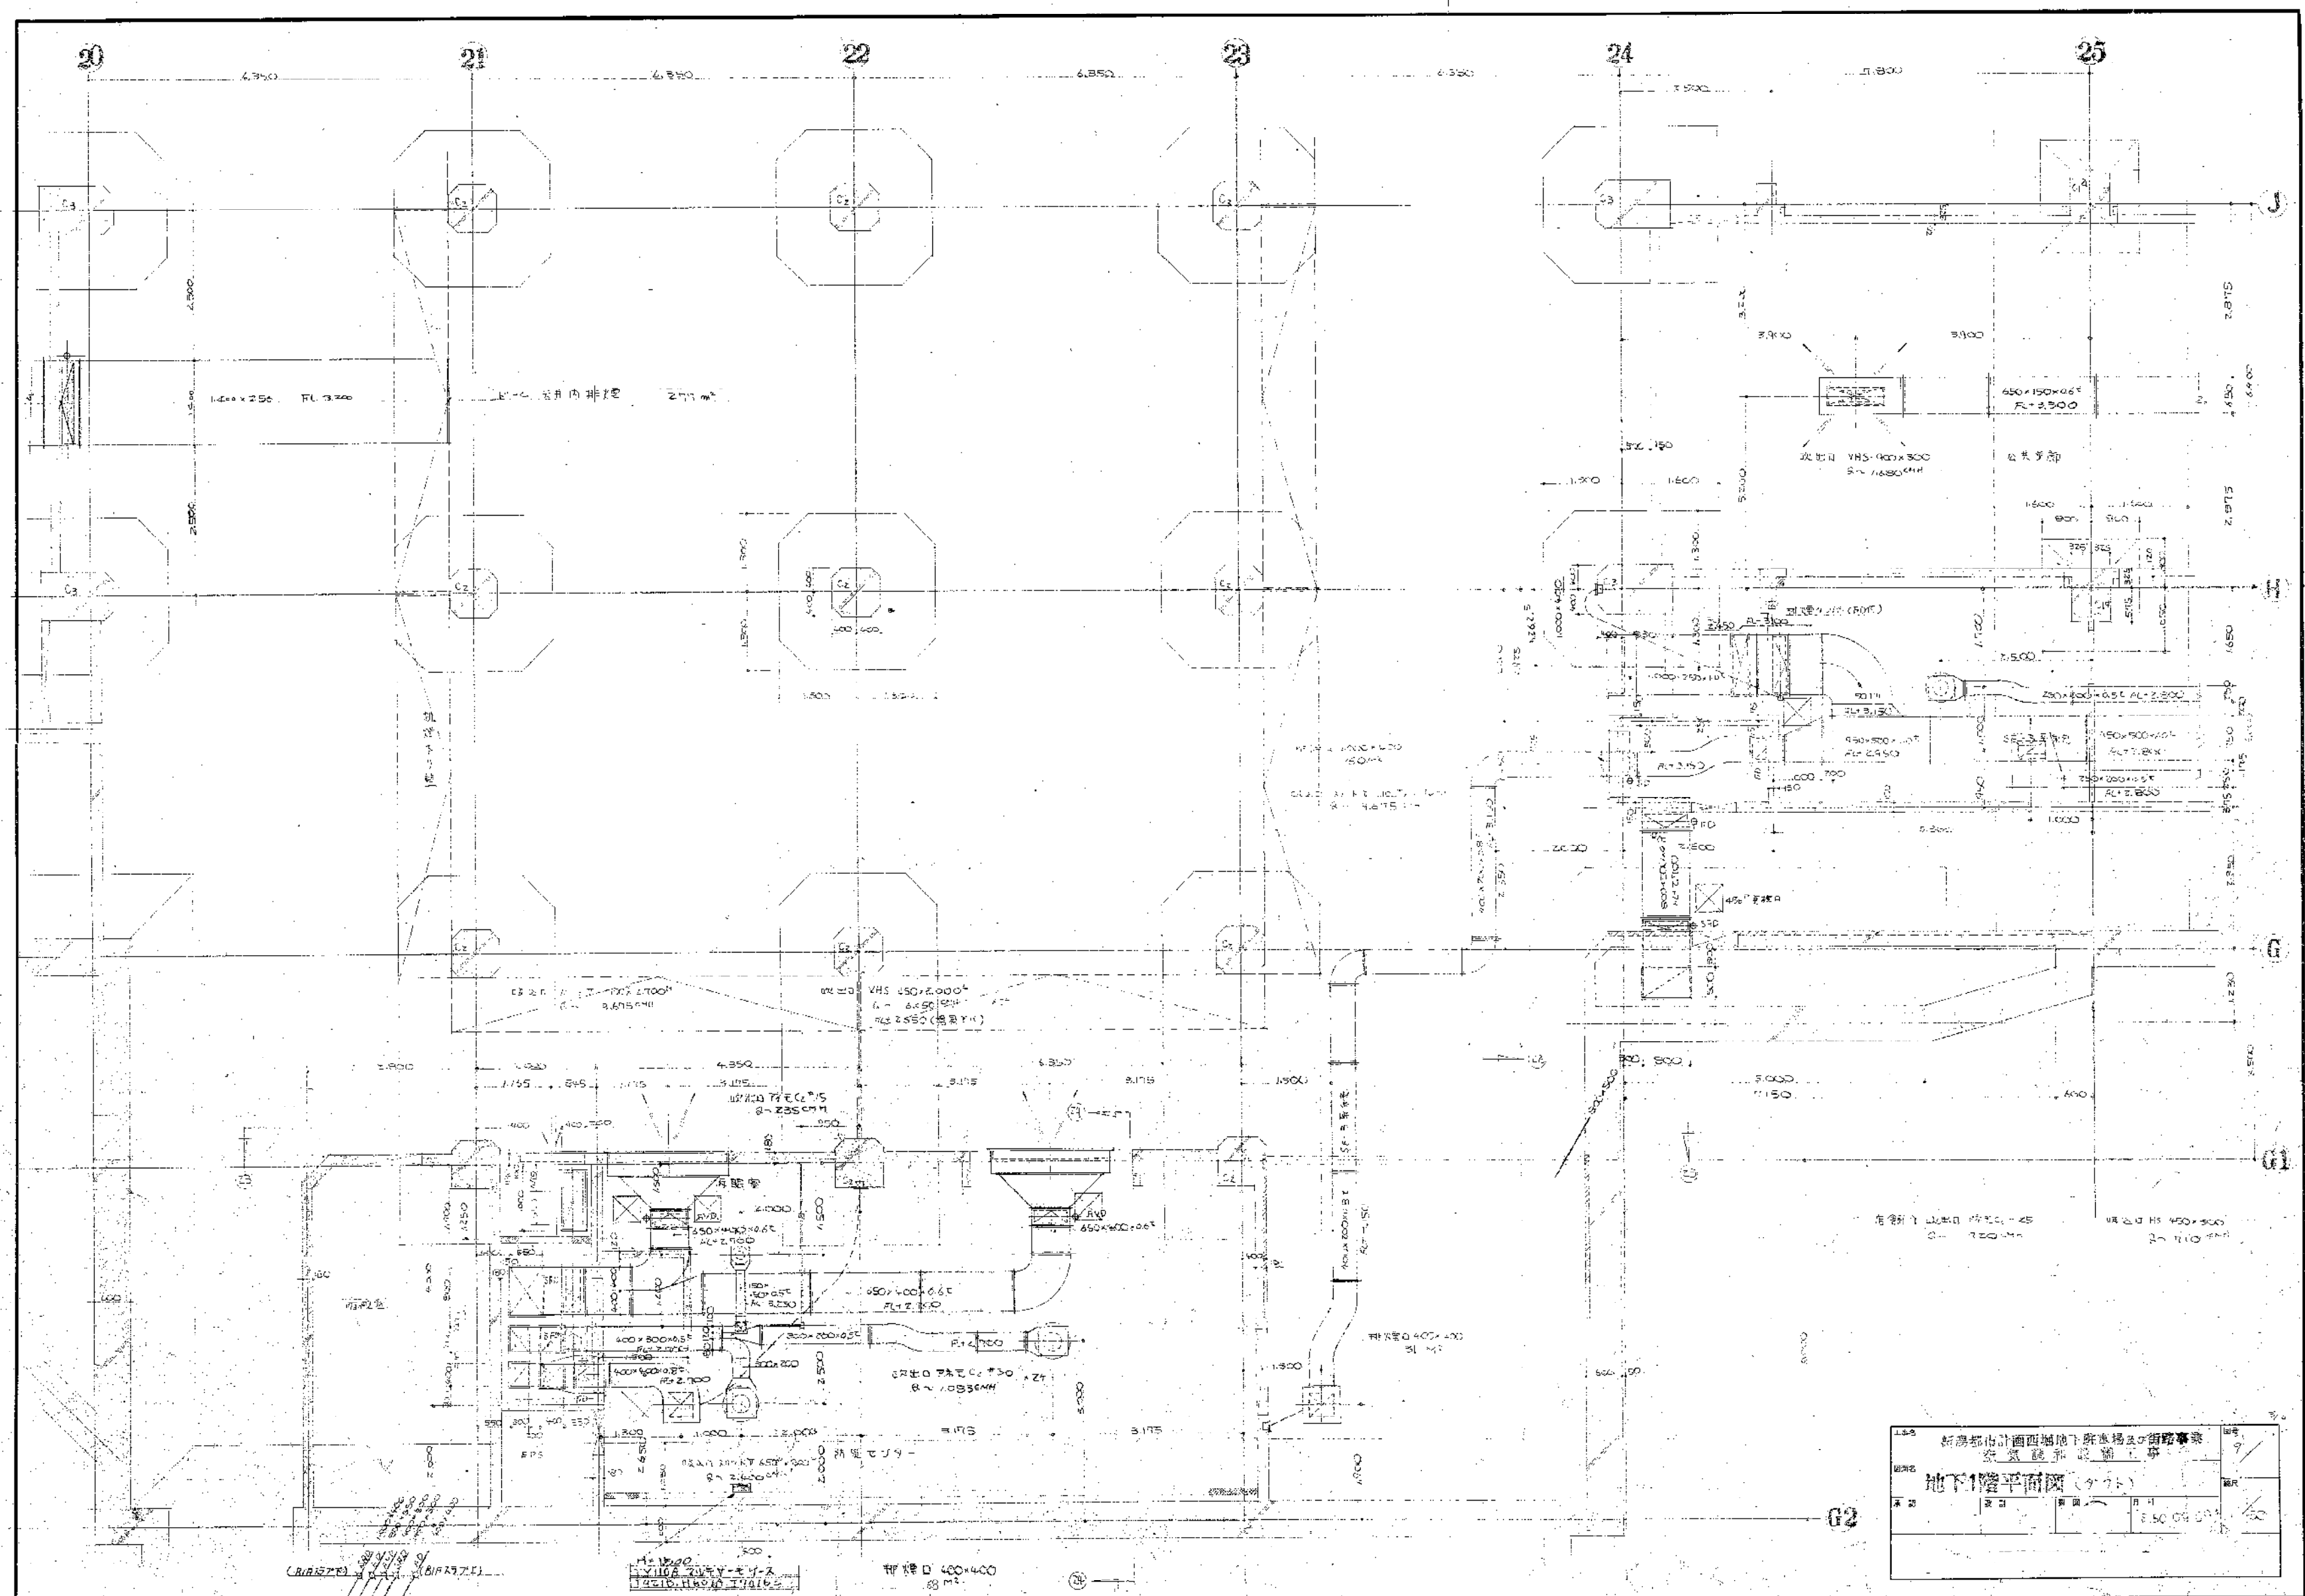


1.2.2	新嘉都市計画西端地下駐車場第1期	1/50
1.2.3	新嘉都市計画西端地下駐車場第1期	1/50
1.2.4	地下1階平面図 (ナット)	1/50
1.2.5	1/50	1/50

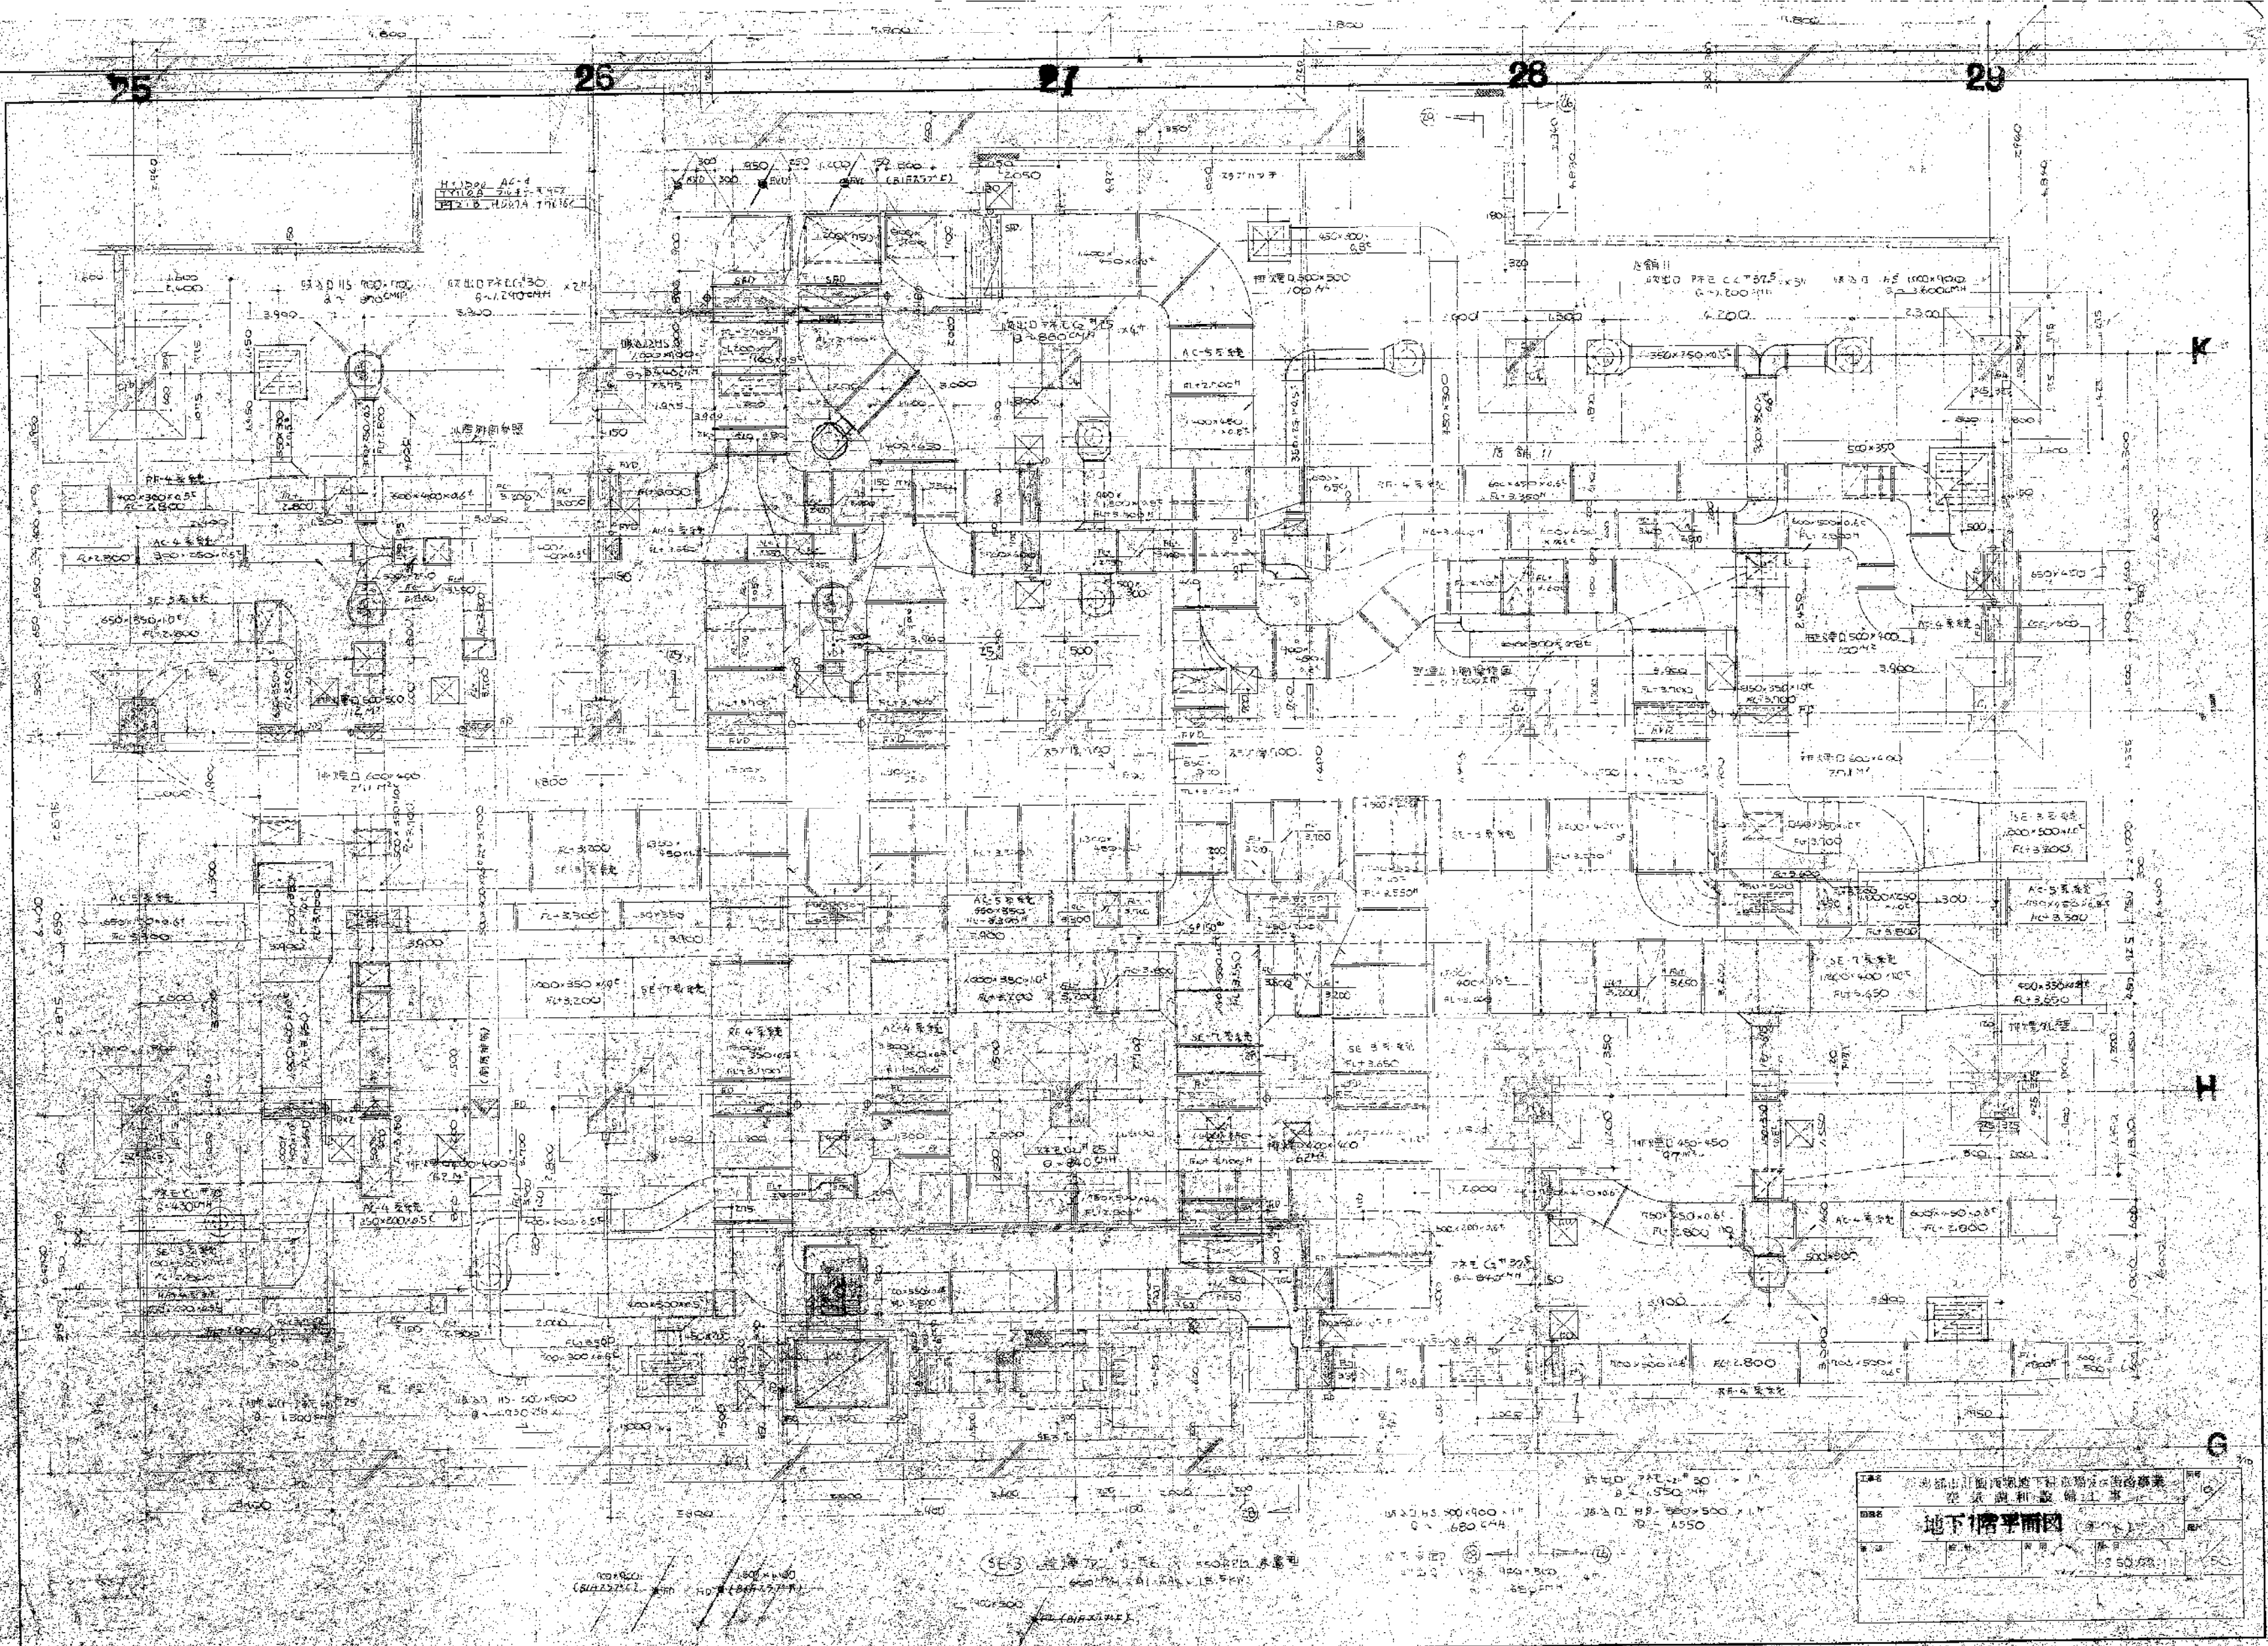


工程名称		设计阶段	
地下车库平面图		方案阶段	
设计单位		设计人	
XX建筑设计院		张三	
审核人		日期	
李四		2023.10.27	

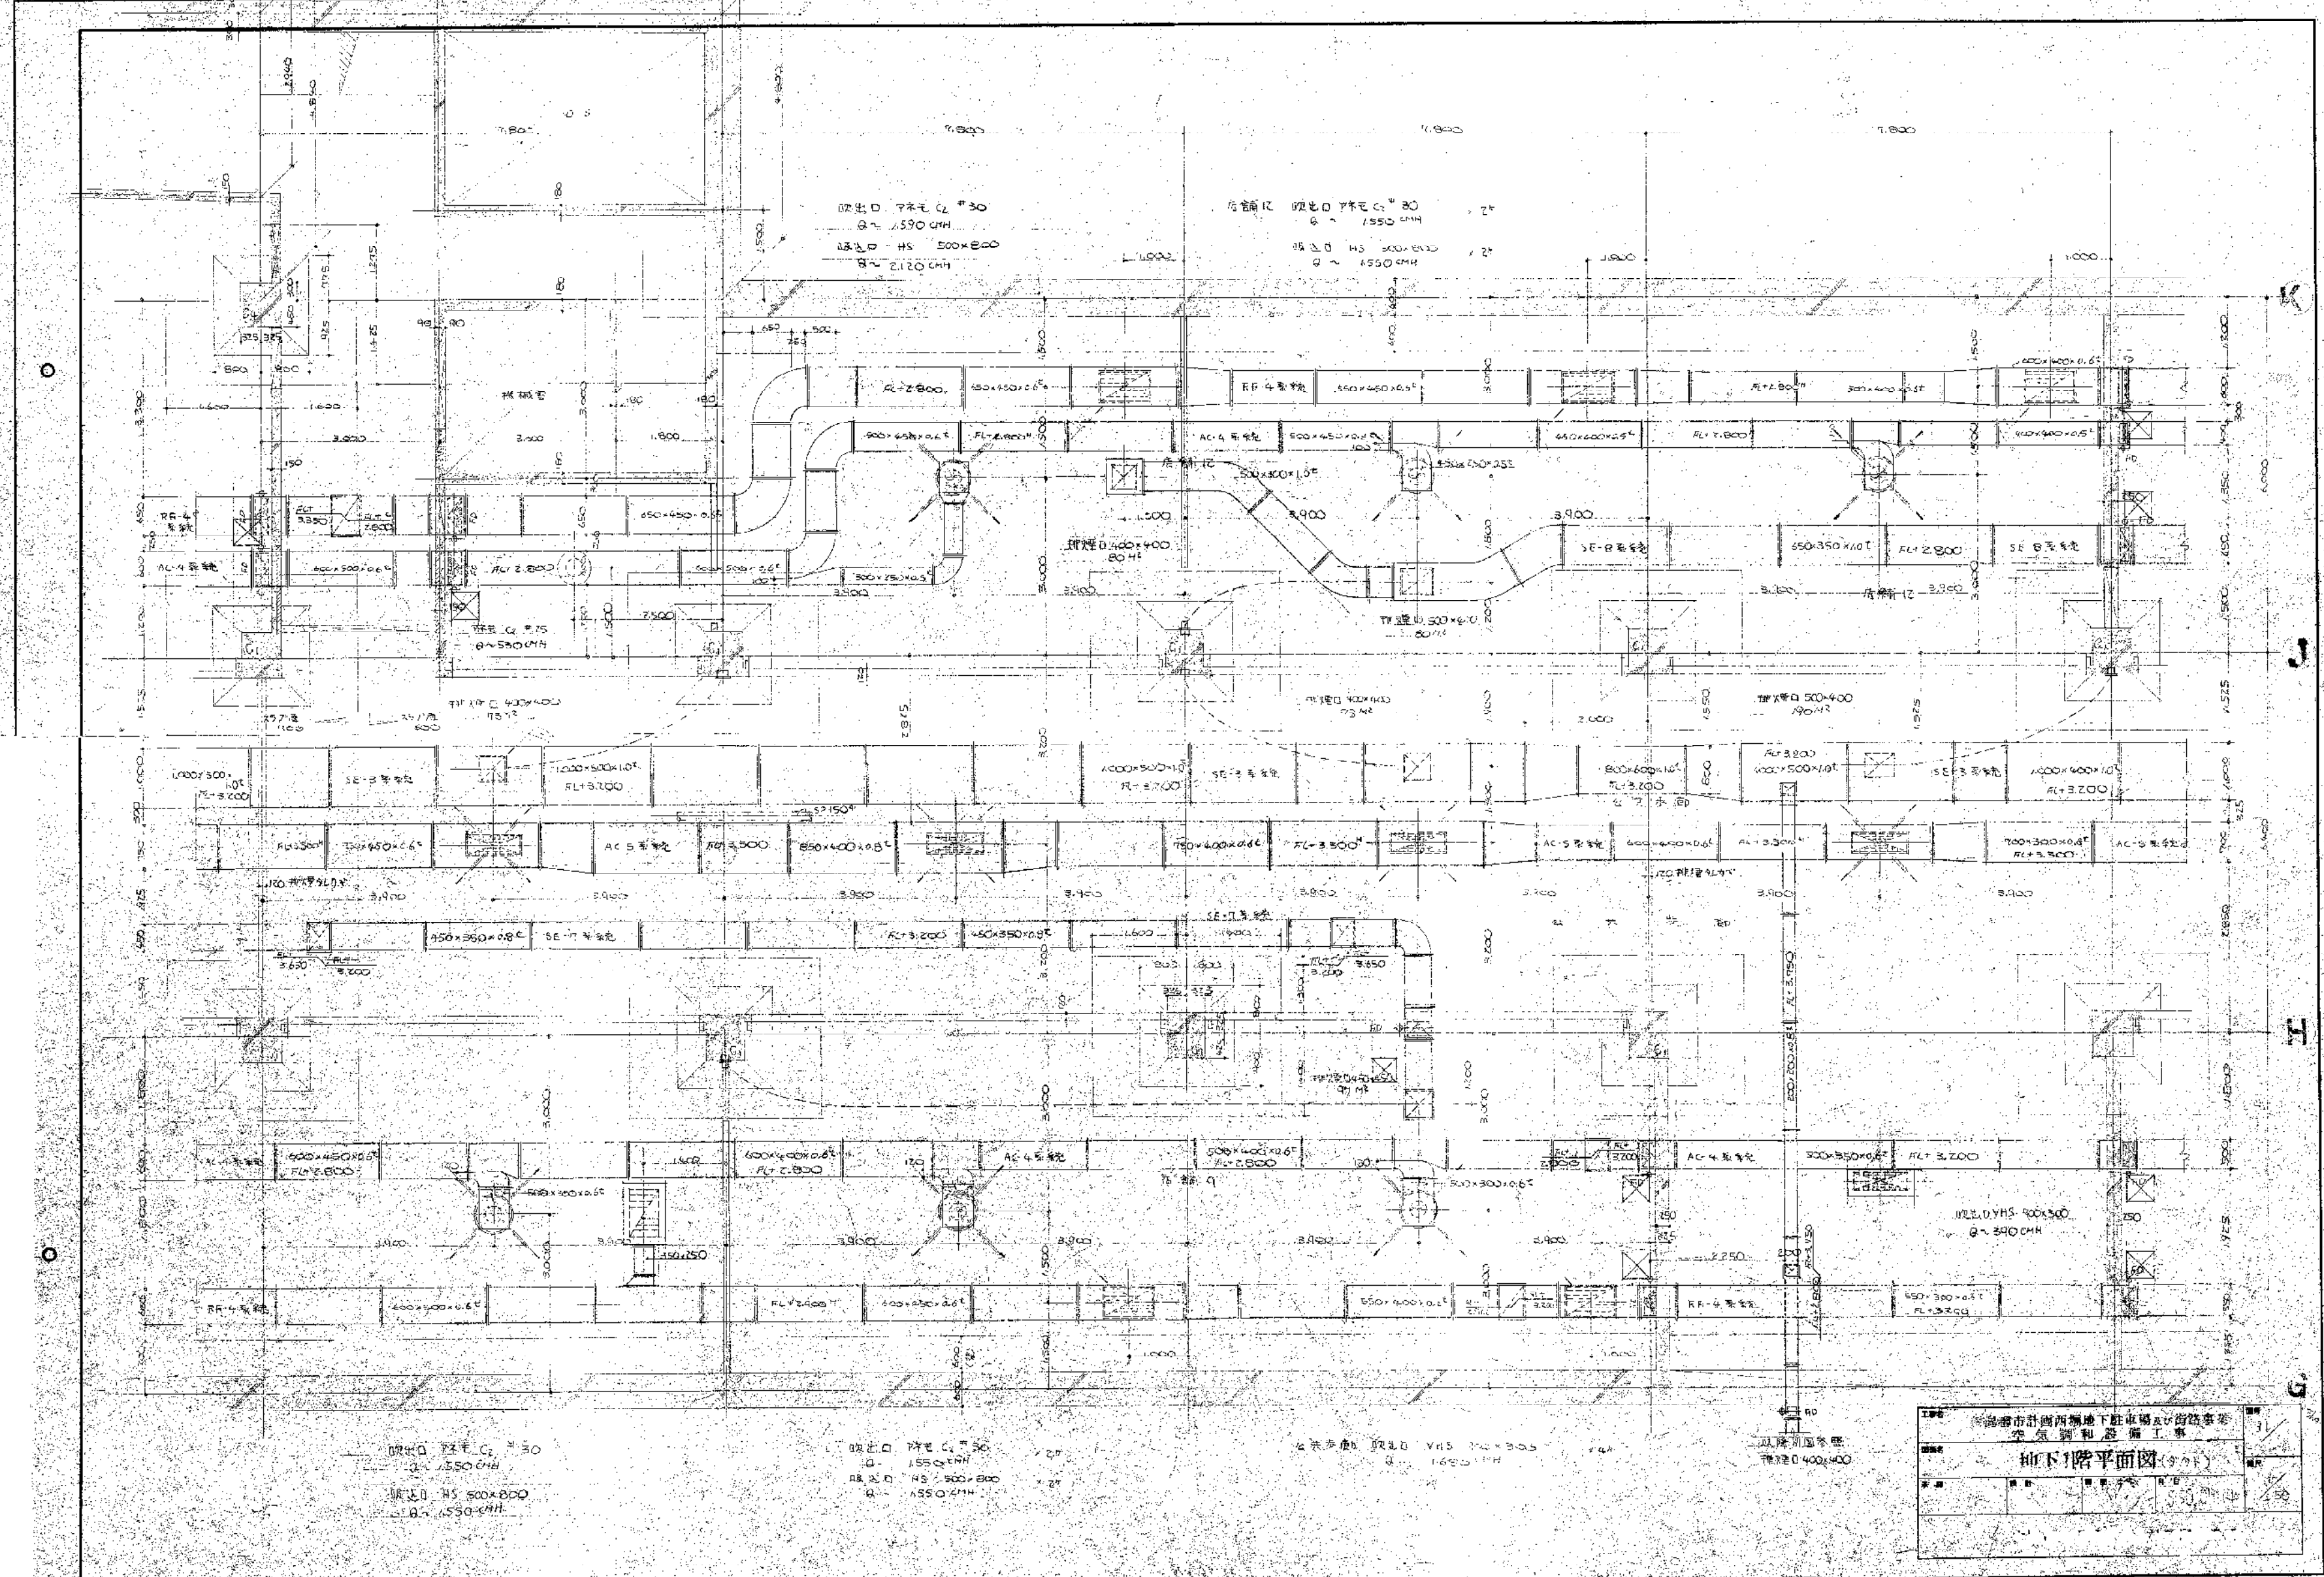


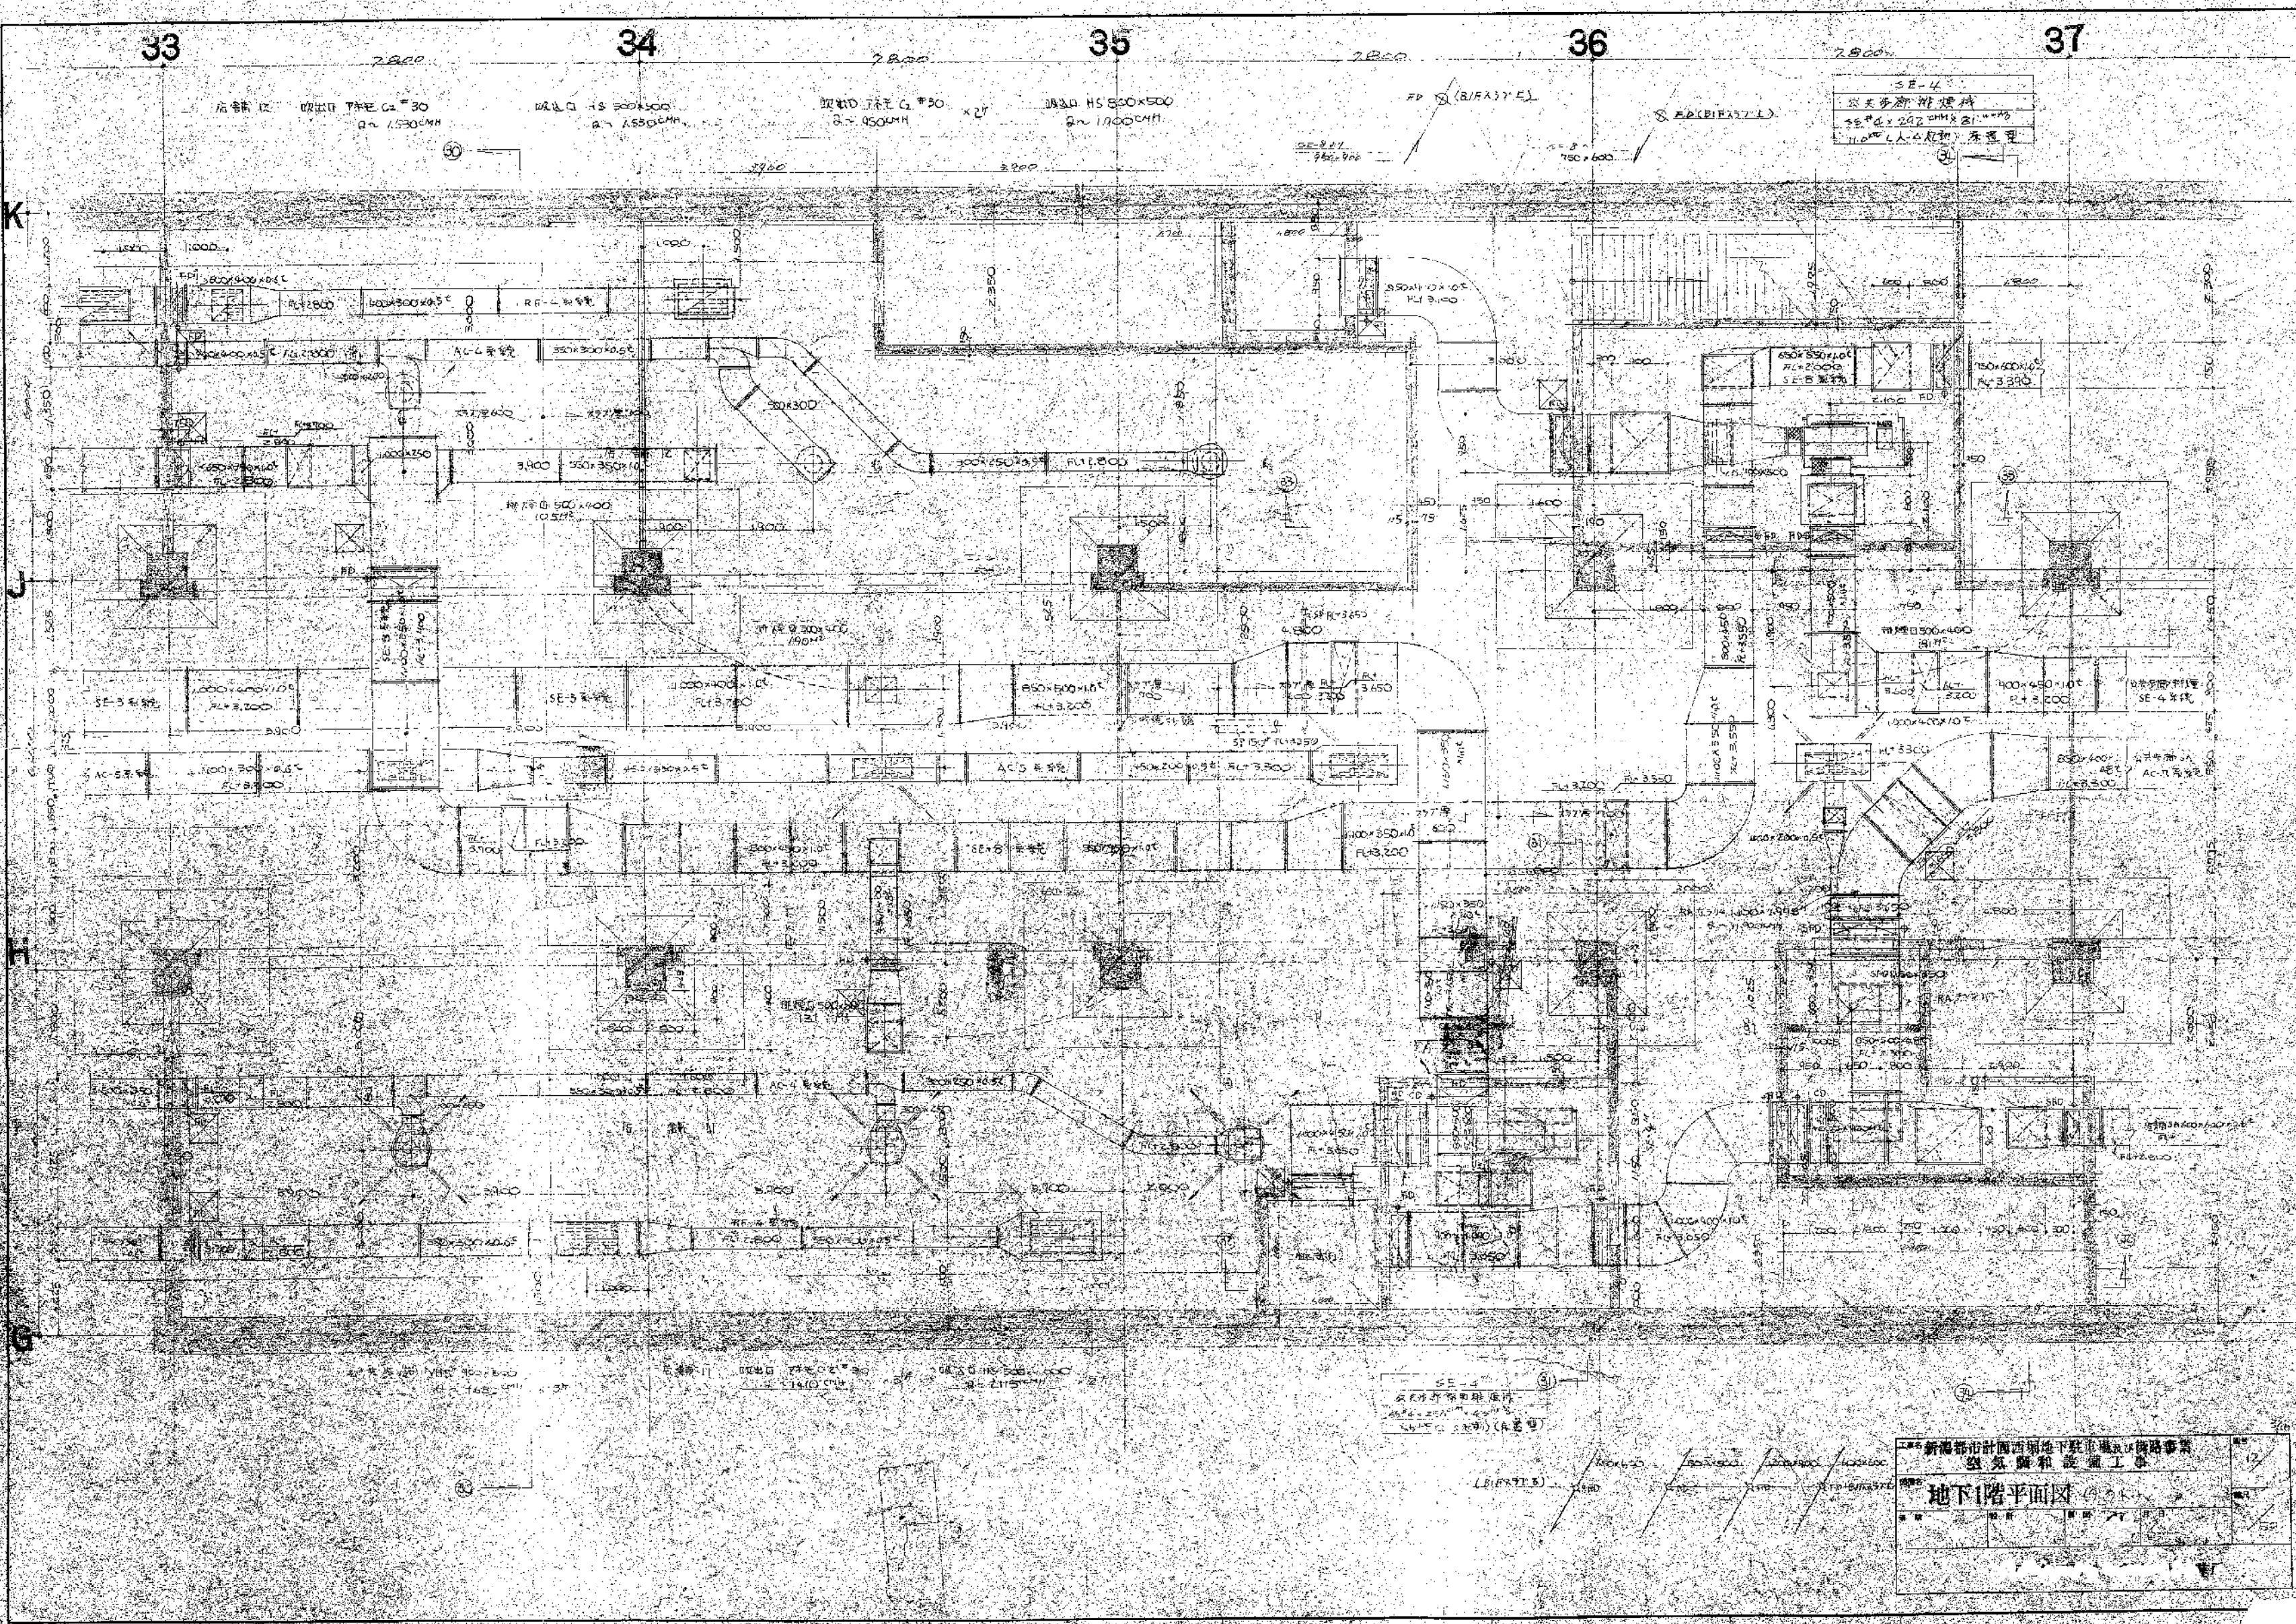

新海都市計画西側地下鉄駅構内図
地下階平面図
建築設計事務所
建築士 〇〇〇

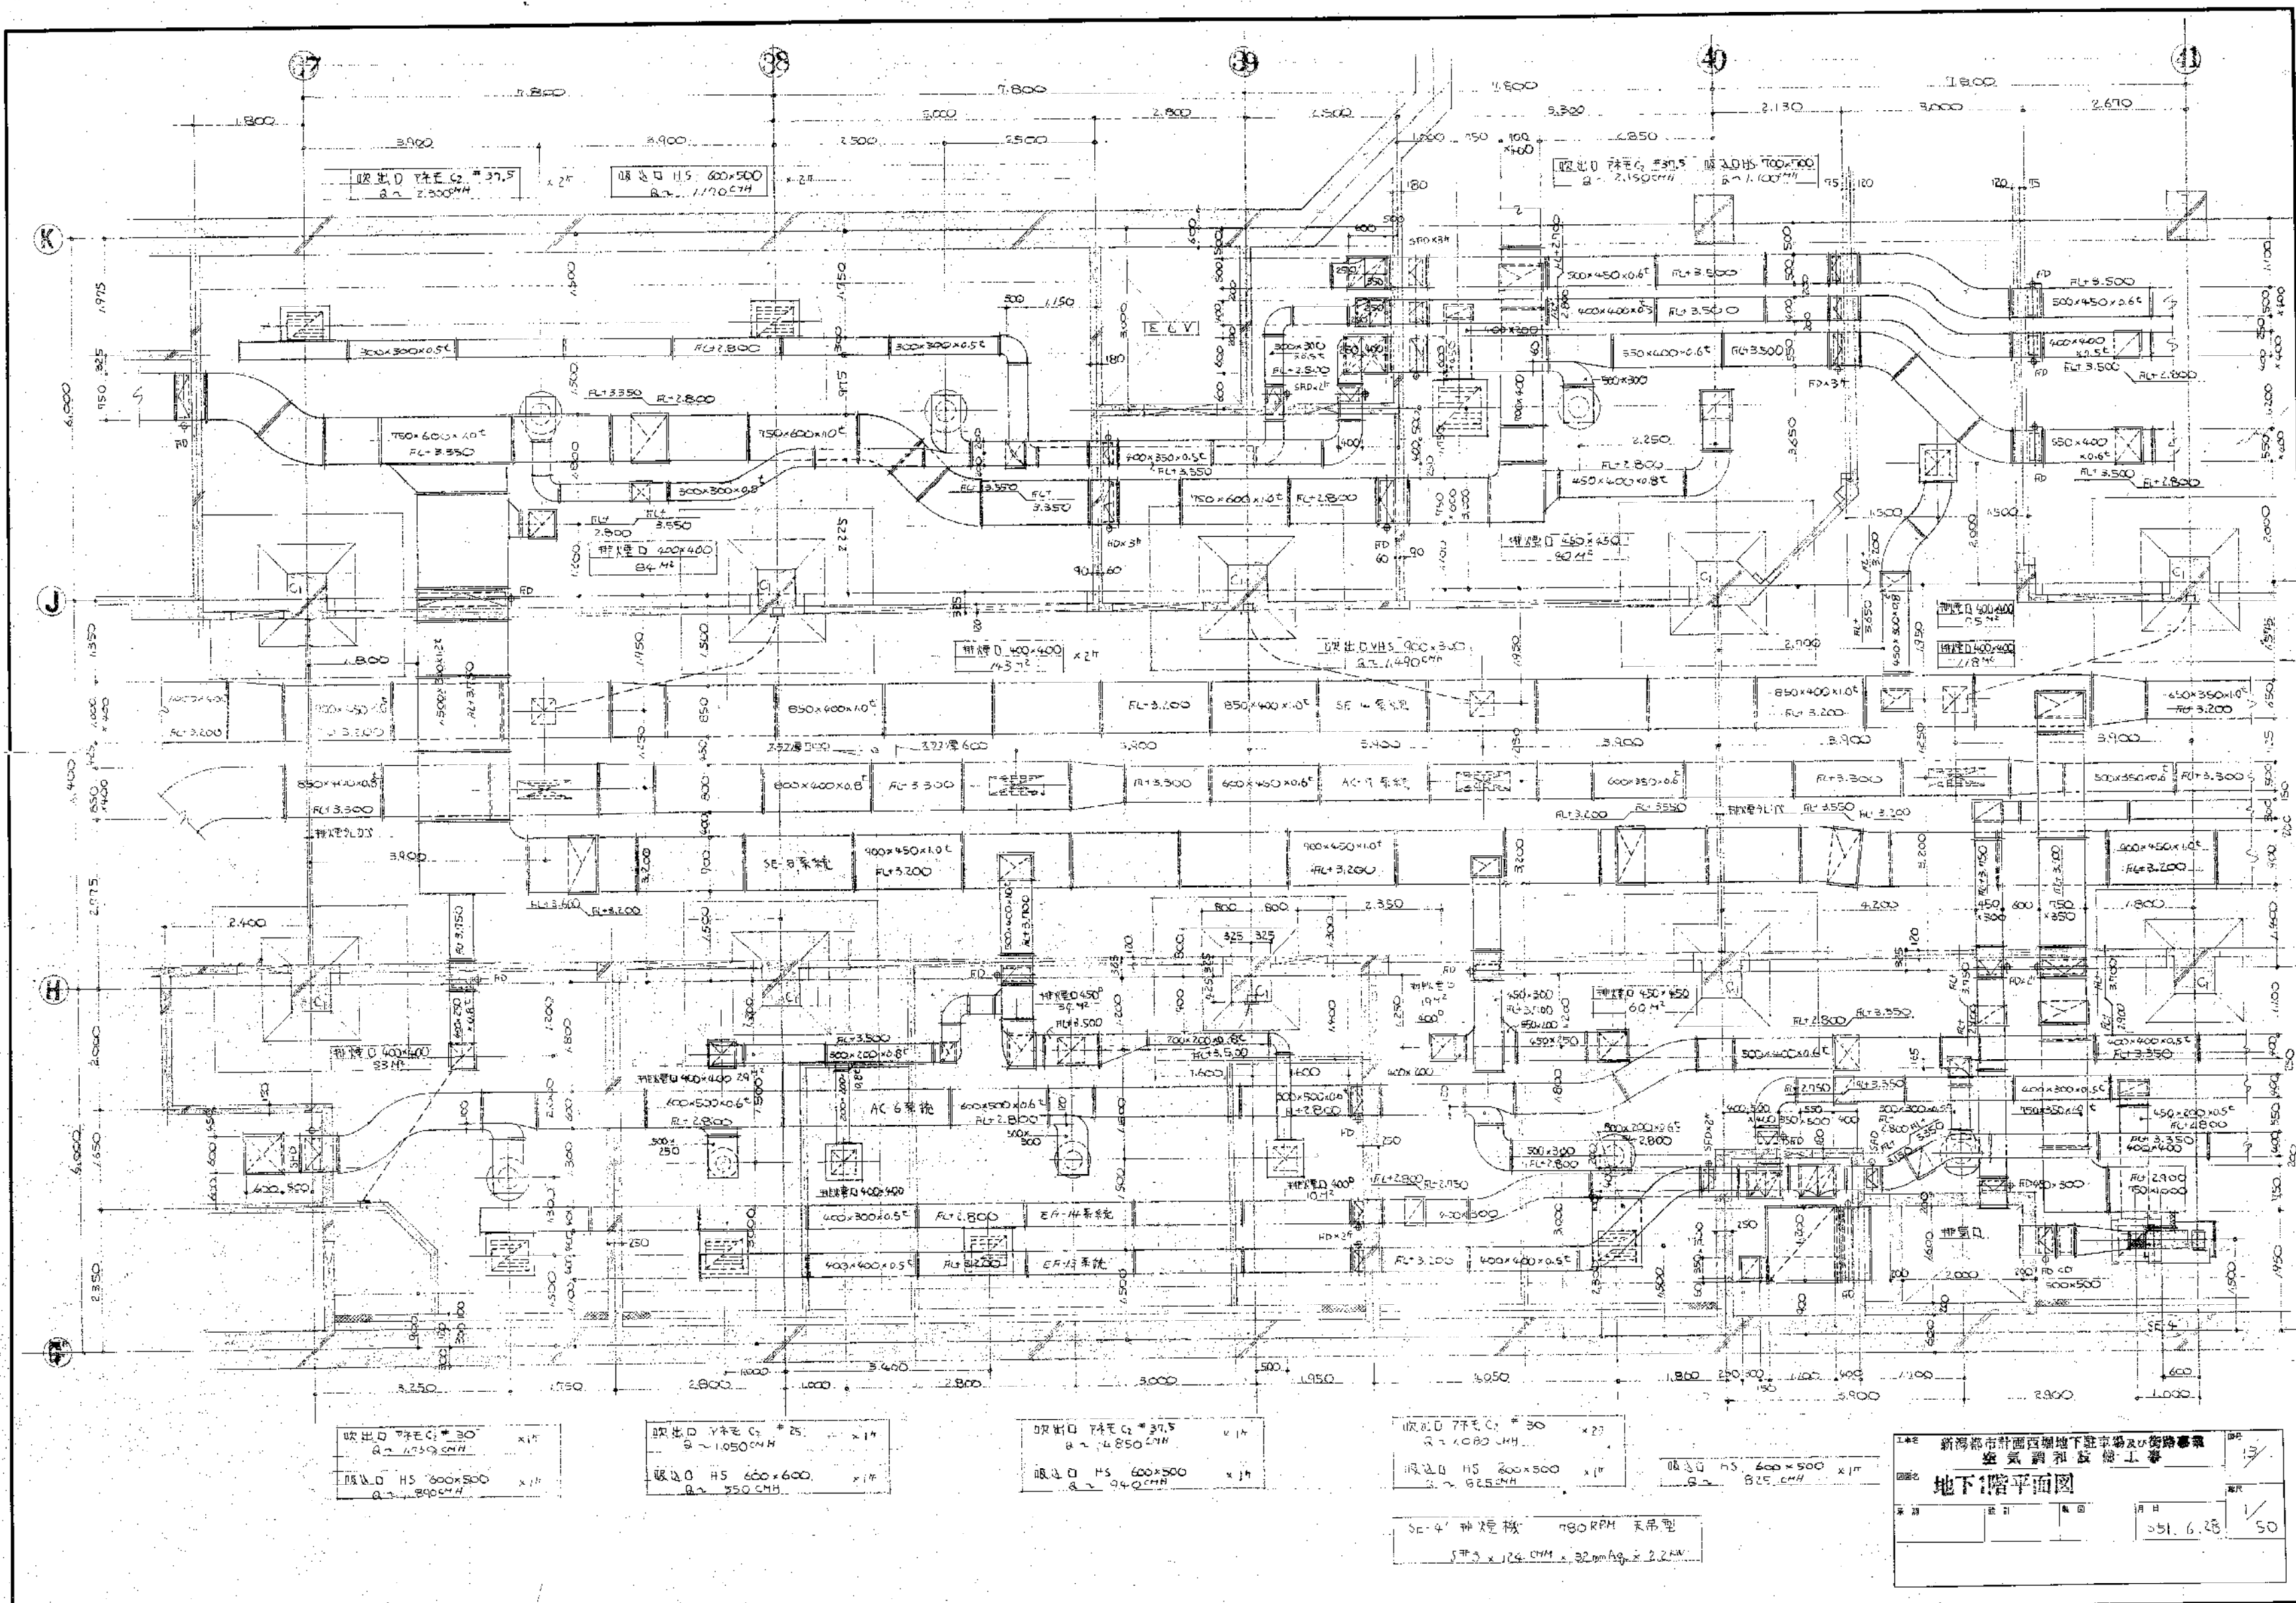

新海都市計画区域地下駐車場及び道路事業
建築計画図
地下1階平面圖
1/50
51.6.28

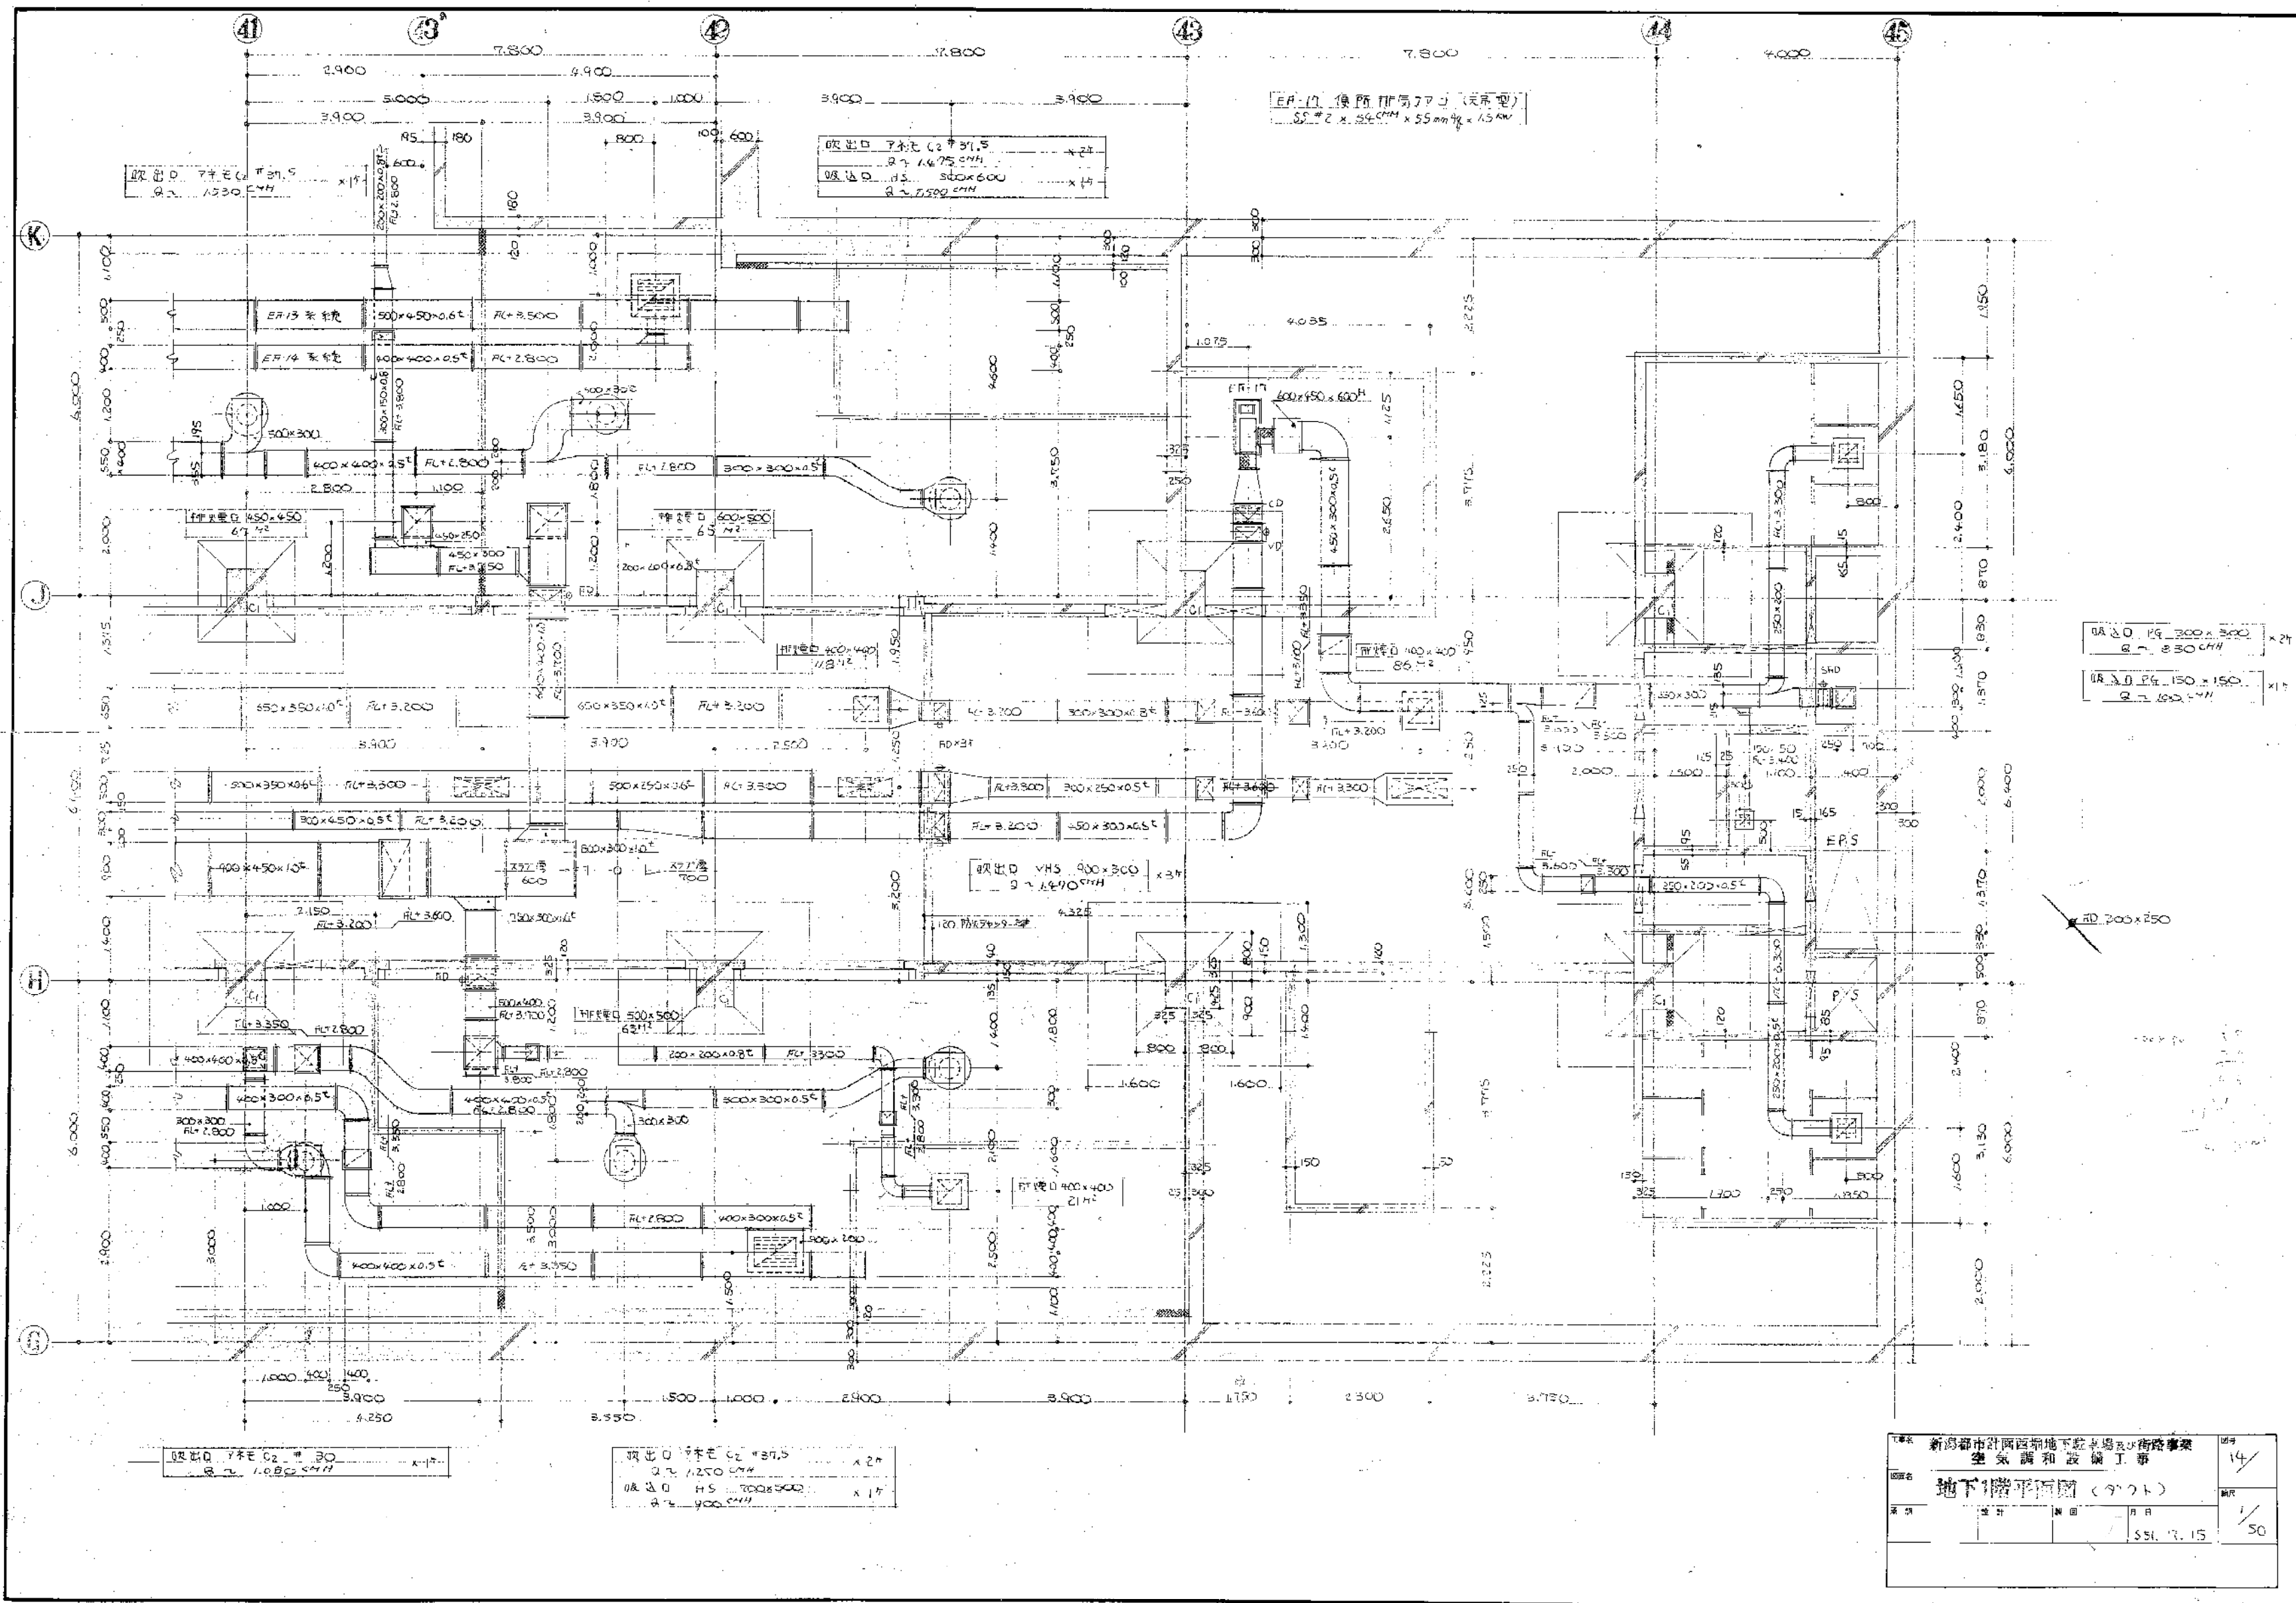

吸出口 7#E C2 #37.5
Q = 1,250 CMH

吸出口 7#E C2 #37.5
Q = 1,250 CMH
吸出口 H5 300x300
Q = 1,000 CMH


EP-17 換氣機770 (天吊型)
55#2 x 24CM x 55mm x 1.5KW

吸出口 H5 300x300
Q = 1,000 CMH
吸出口 H5 150x150
Q = 1,000 CMH


吸出口 7#E C2 #30
Q = 1,000 CMH


吸出口 7#E C2 #37.5
Q = 1,250 CMH
吸出口 H5 300x300
Q = 1,000 CMH

新嘉坡市計西區地下停車場及街路事業				14
空氣調和設備工事				
地下1階平面圖 (9'x7')				
設計	監工	日期	55.12.15	50

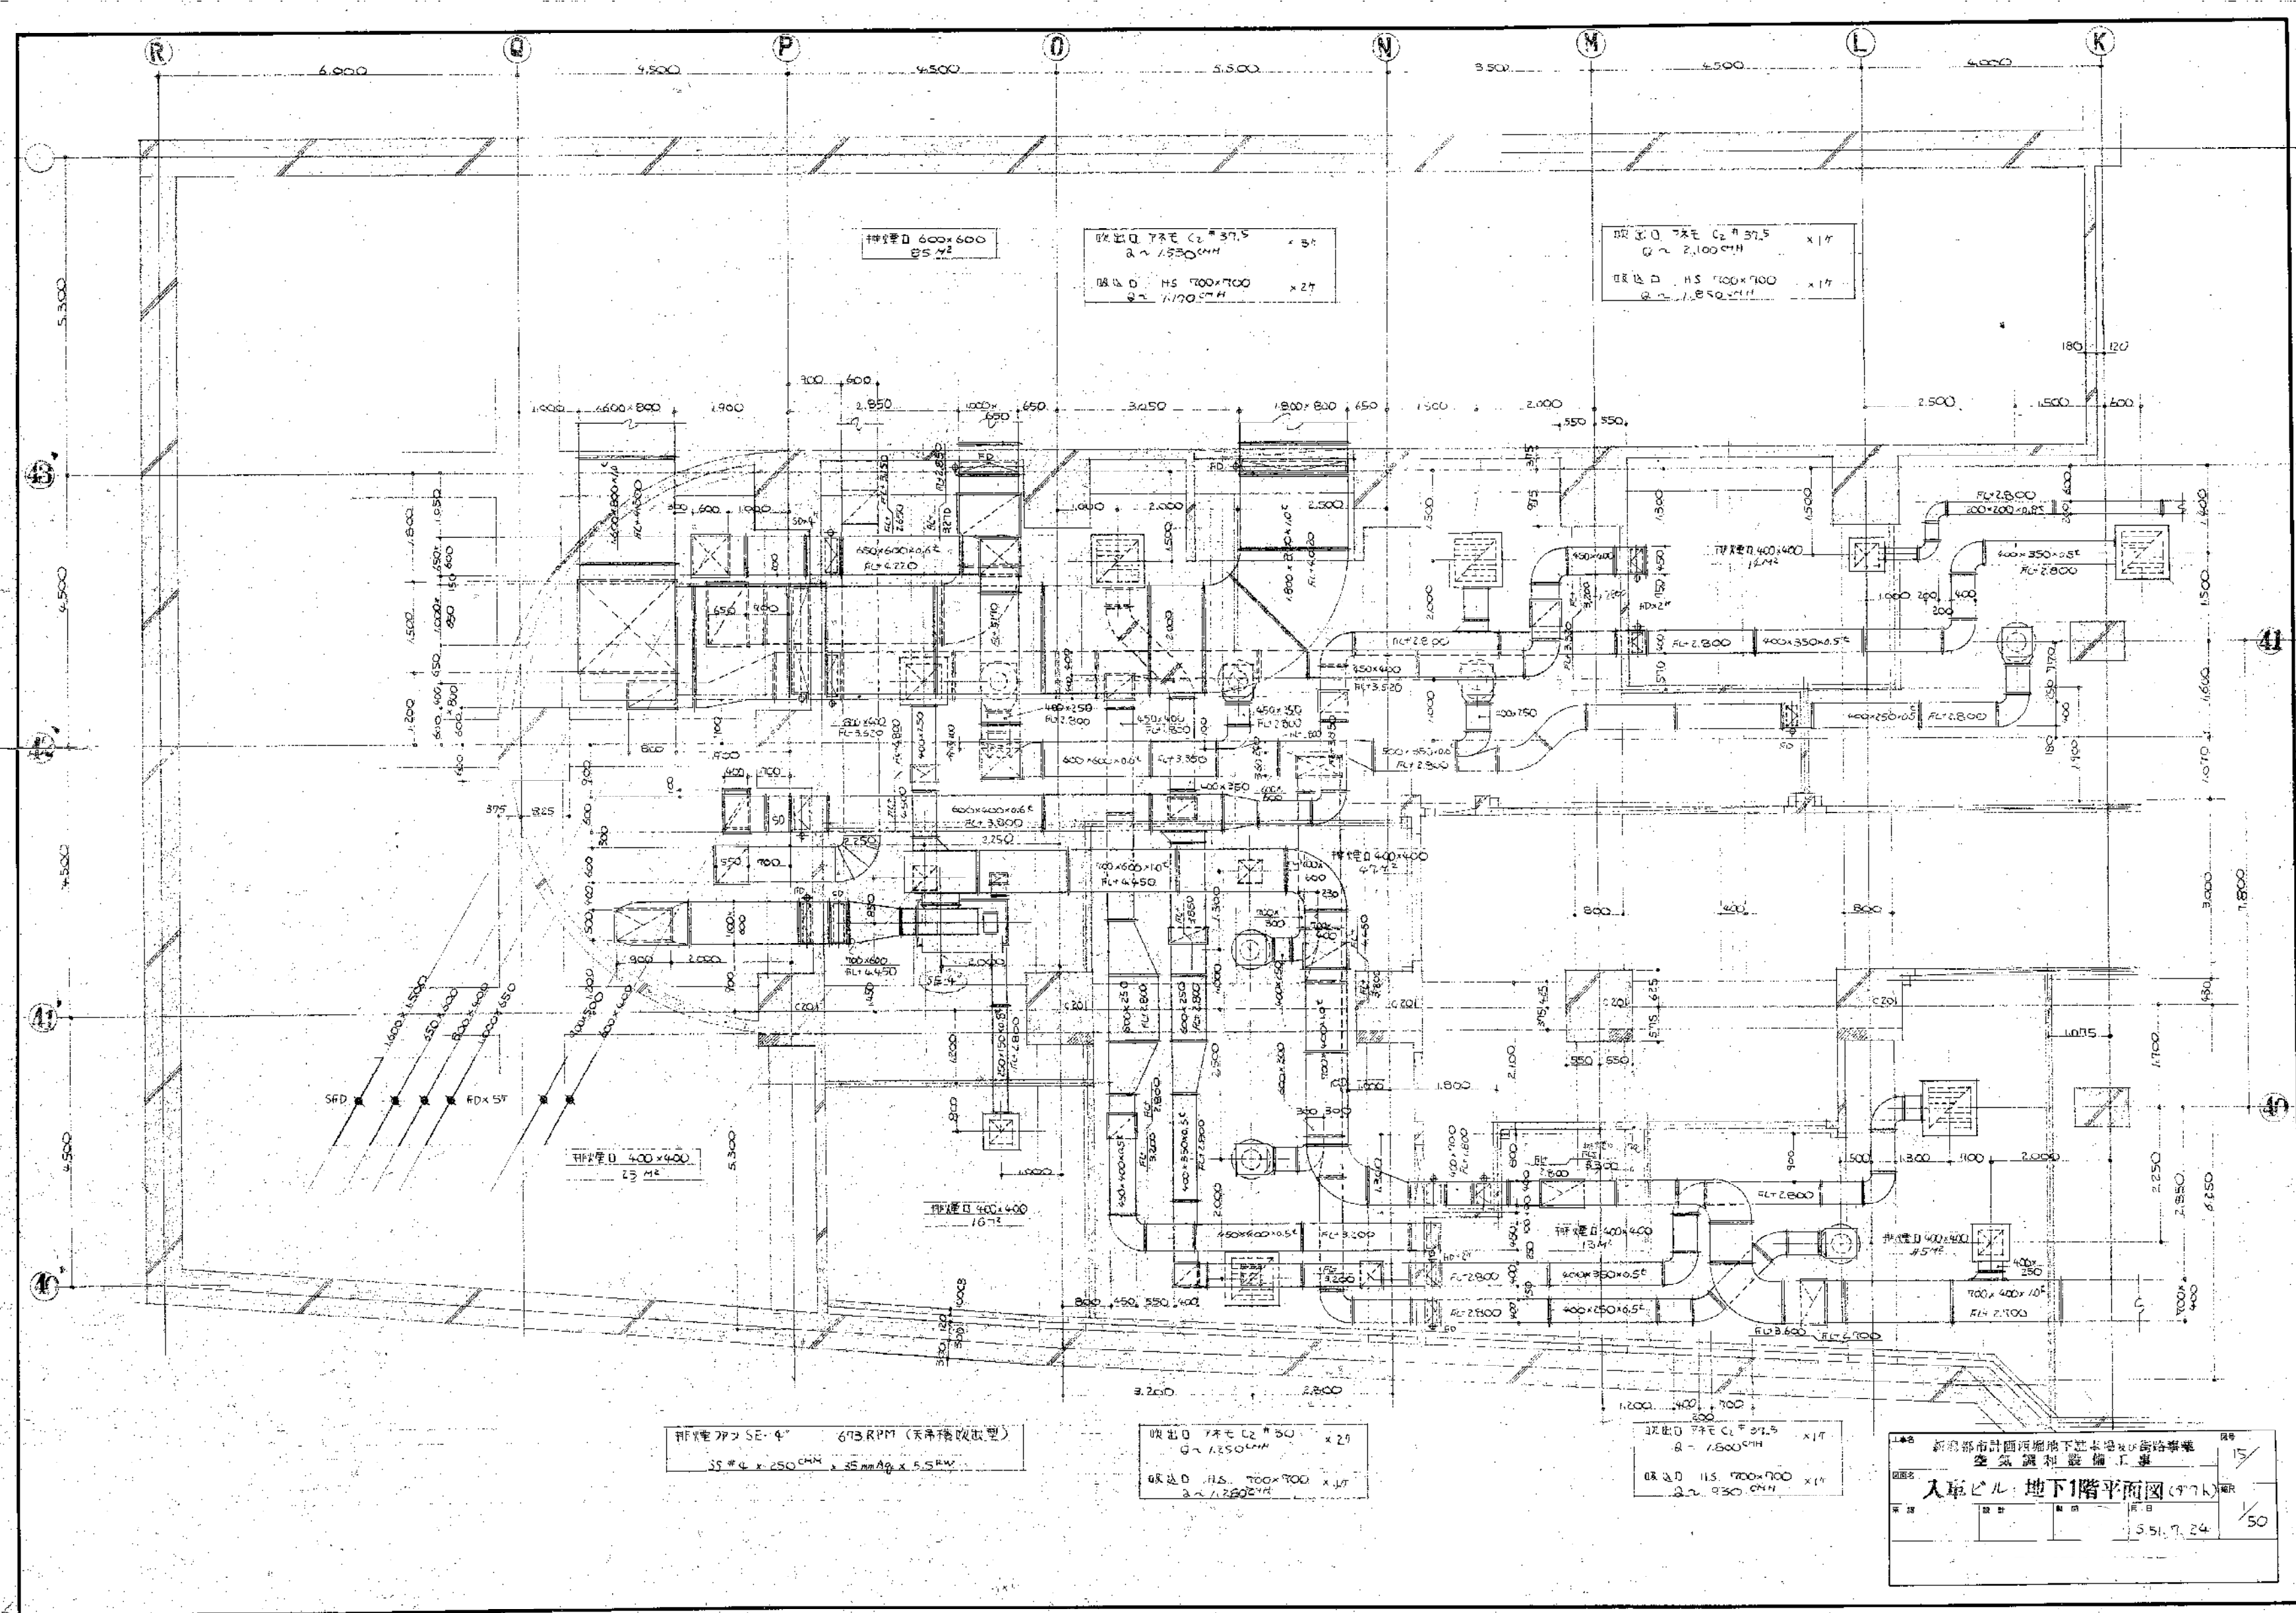

新島市計画地下駐車場の構造設計図
 全長 11.5m x 11.5m
 入庫ビル 地下1階平面図 (977)
 1/50
 551.7.24

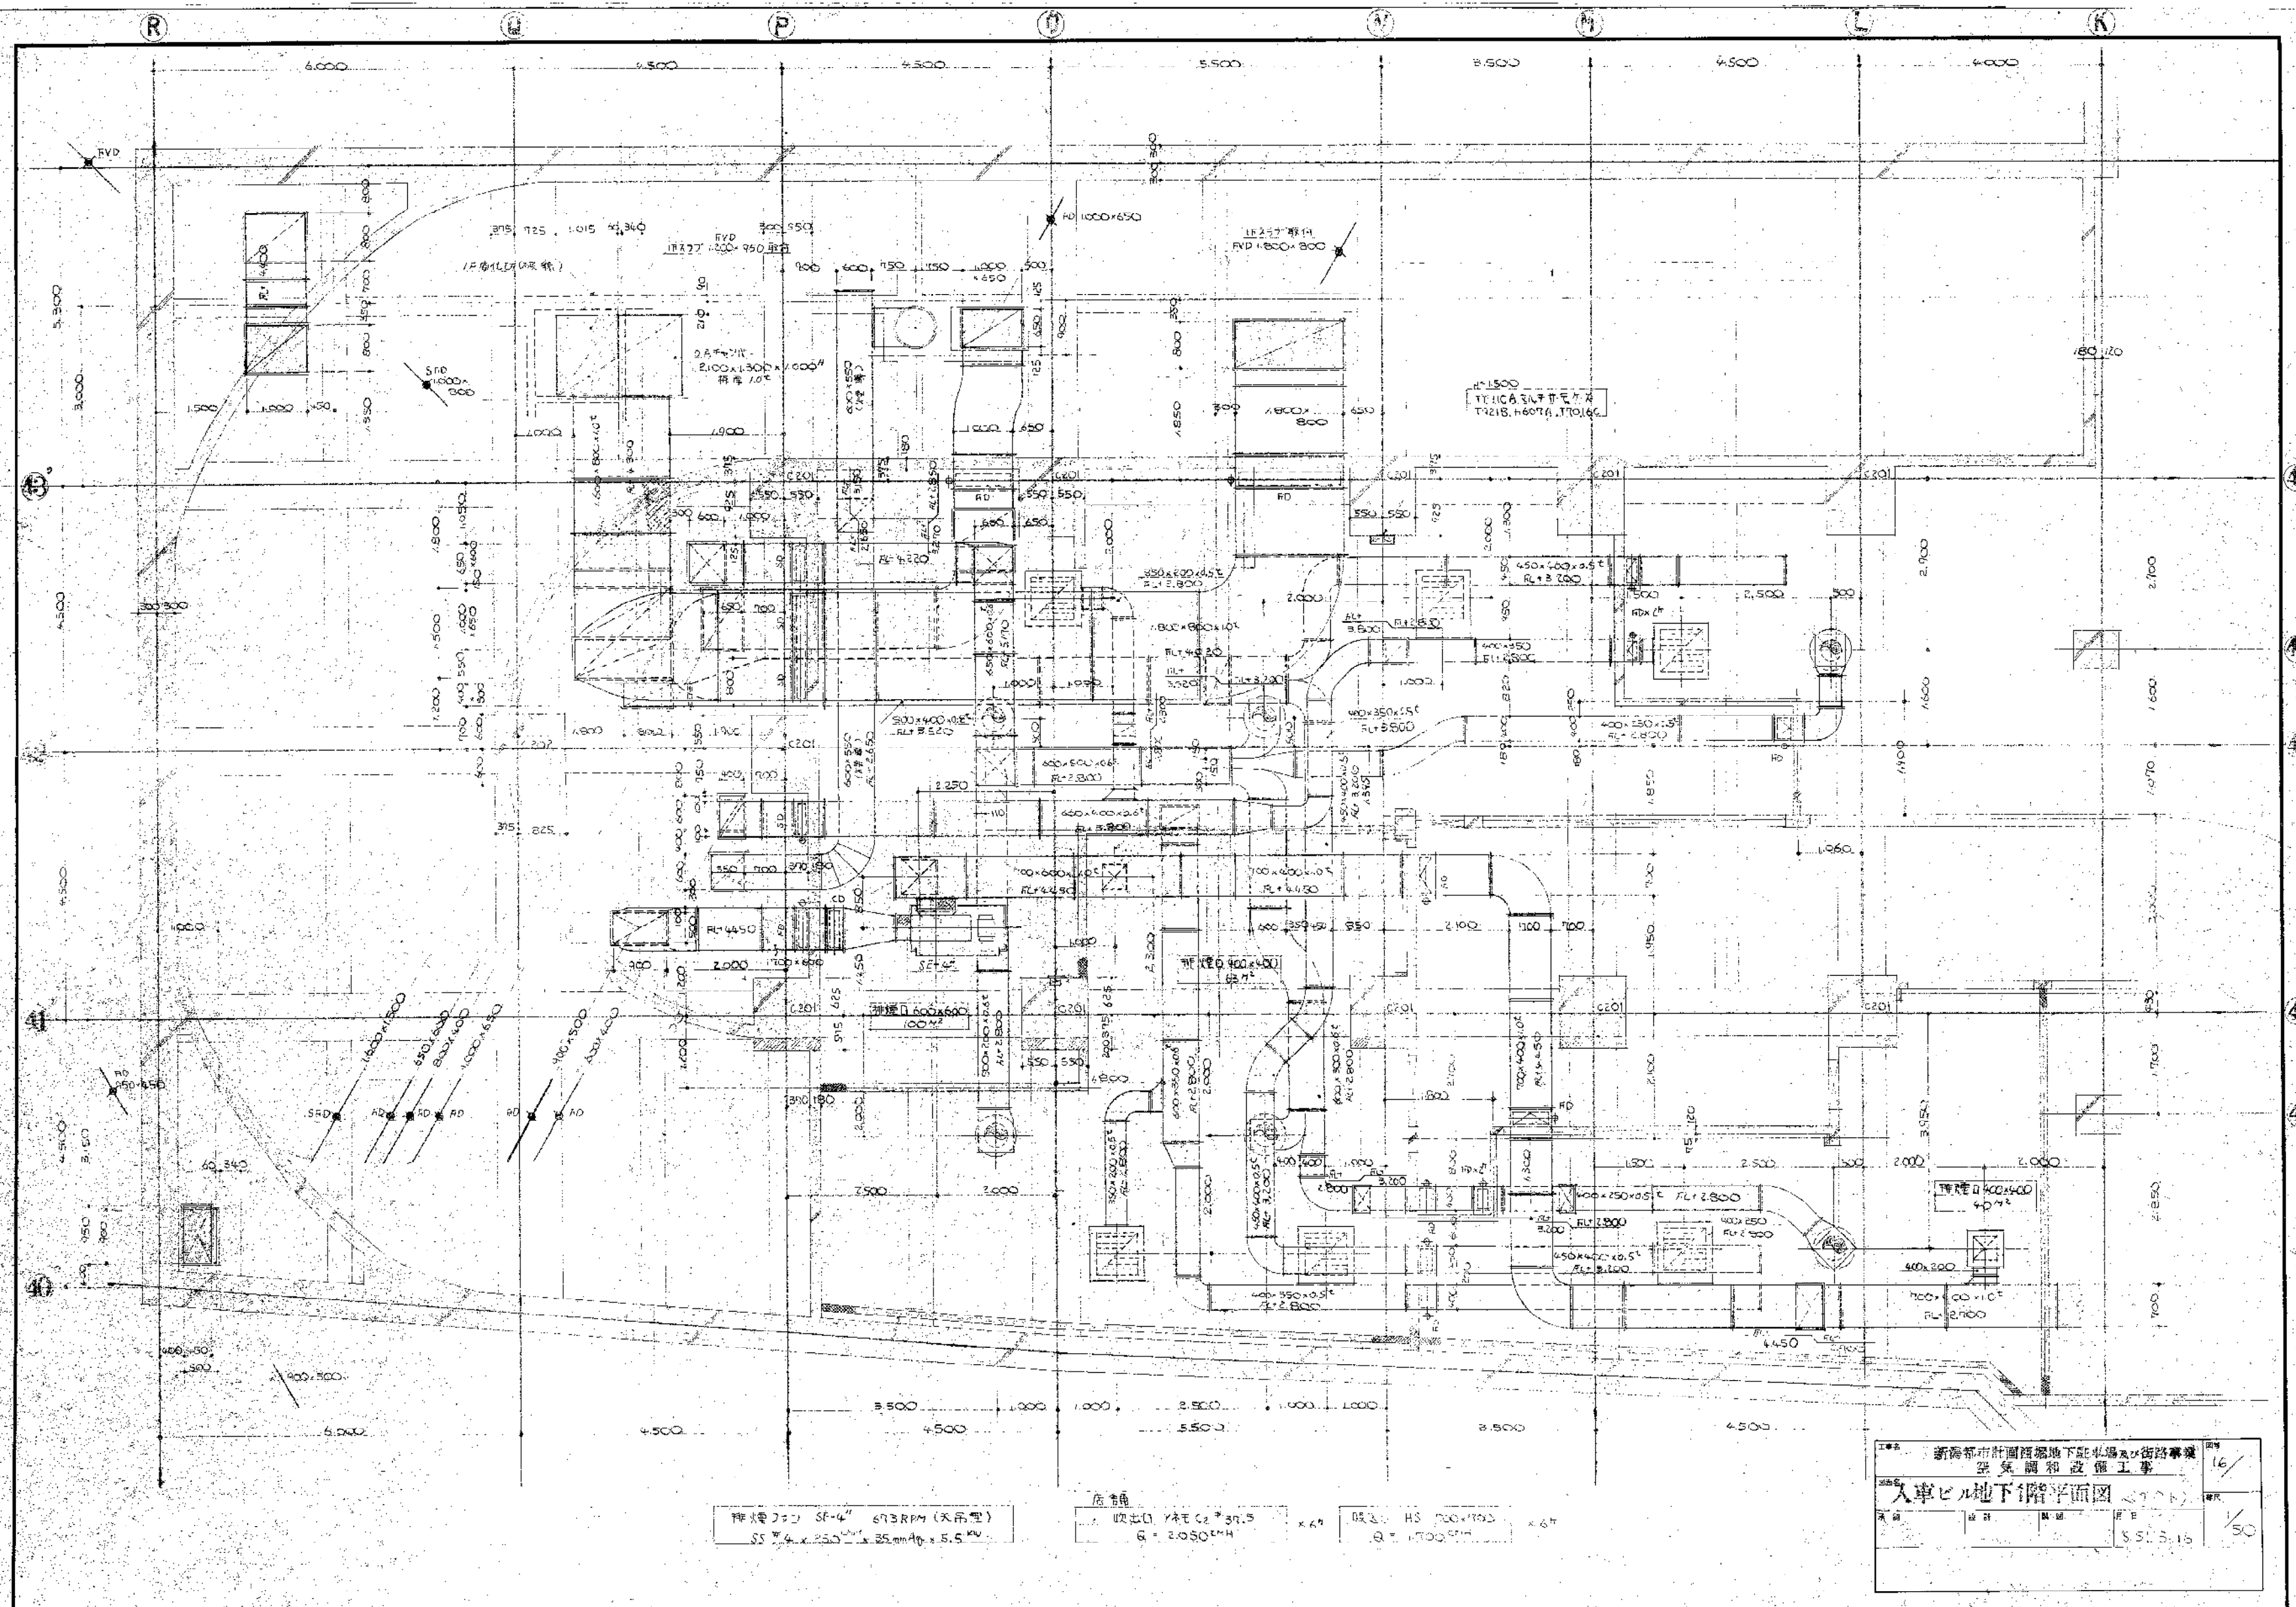

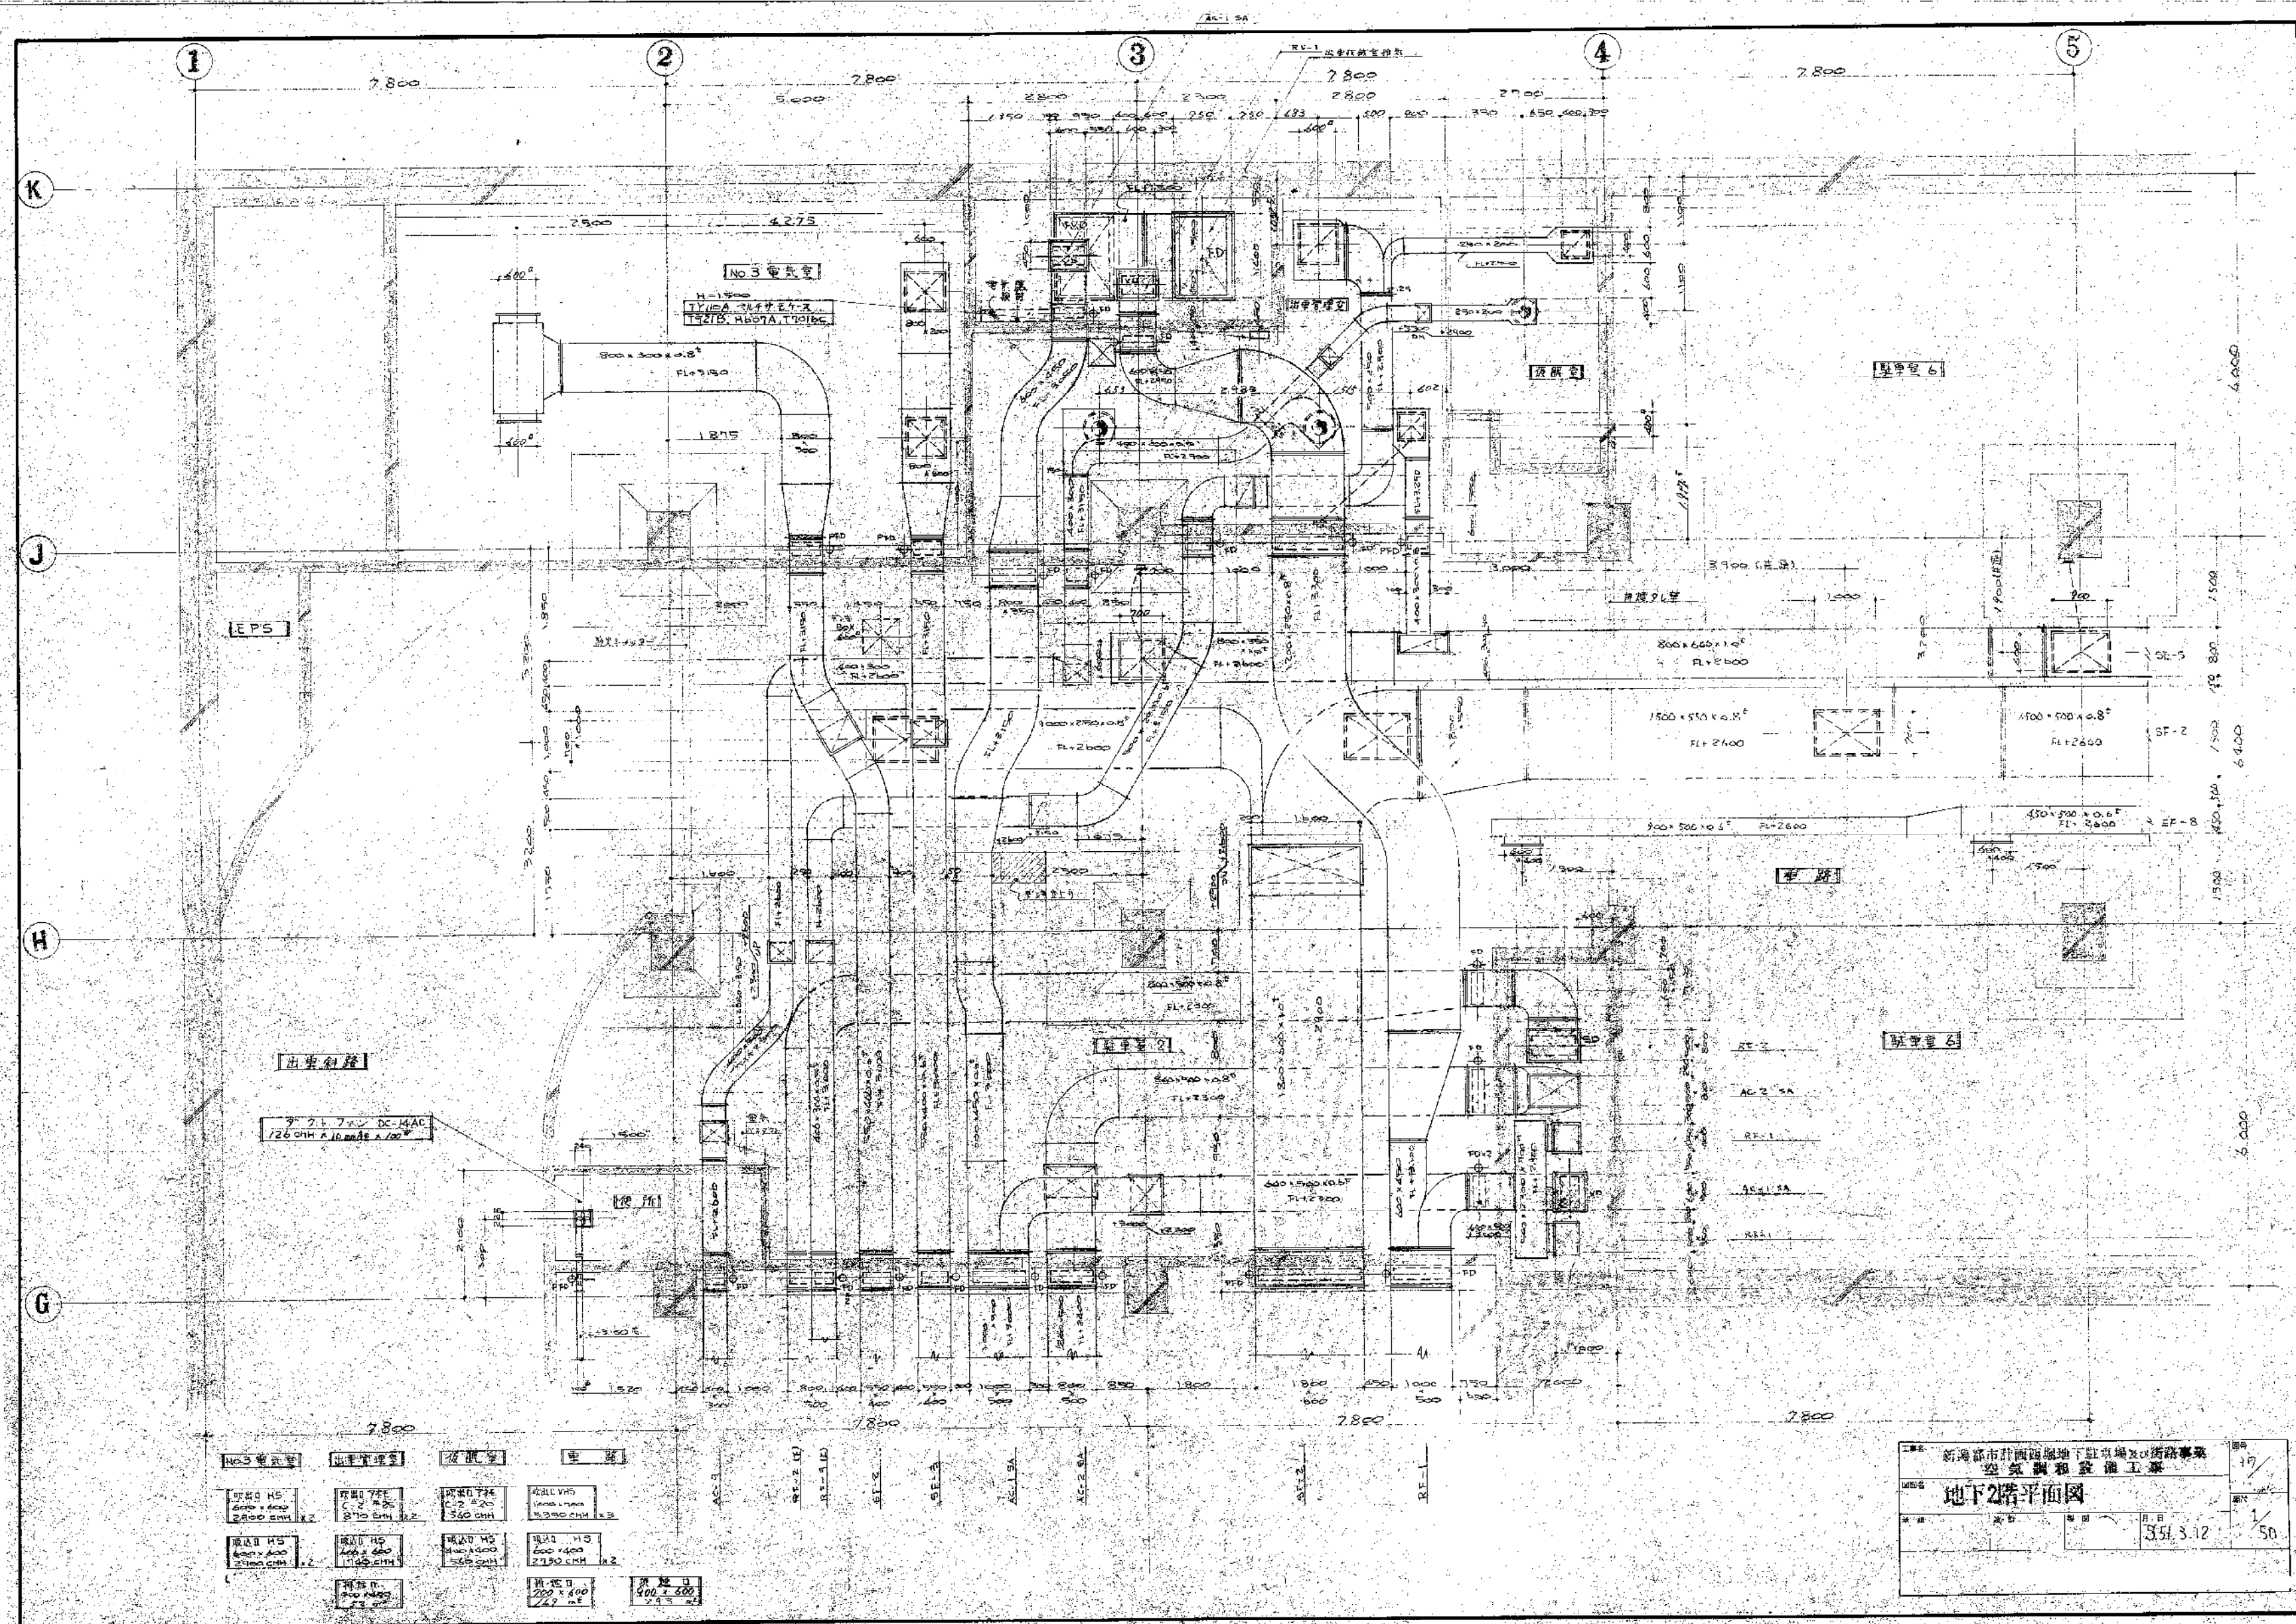


NO.3 電氣室	出車組	設備室	車庫
07.00 H5 6000 x 4000 24000 CMH a.2	07.00 H5 6000 x 4000 24000 CMH a.2	07.00 H5 6000 x 4000 24000 CMH a.2	07.00 H5 6000 x 4000 24000 CMH a.2
07.00 H5 6000 x 4000 24000 CMH a.2	07.00 H5 6000 x 4000 24000 CMH a.2	07.00 H5 6000 x 4000 24000 CMH a.2	07.00 H5 6000 x 4000 24000 CMH a.2
07.00 H5 6000 x 4000 24000 CMH a.2	07.00 H5 6000 x 4000 24000 CMH a.2	07.00 H5 6000 x 4000 24000 CMH a.2	07.00 H5 6000 x 4000 24000 CMH a.2


新嘉坡市計開路地下停車場及道路工程
空氣調和設備工程


地下2層平面圖

日期: 3.12.51

比例: 1/50

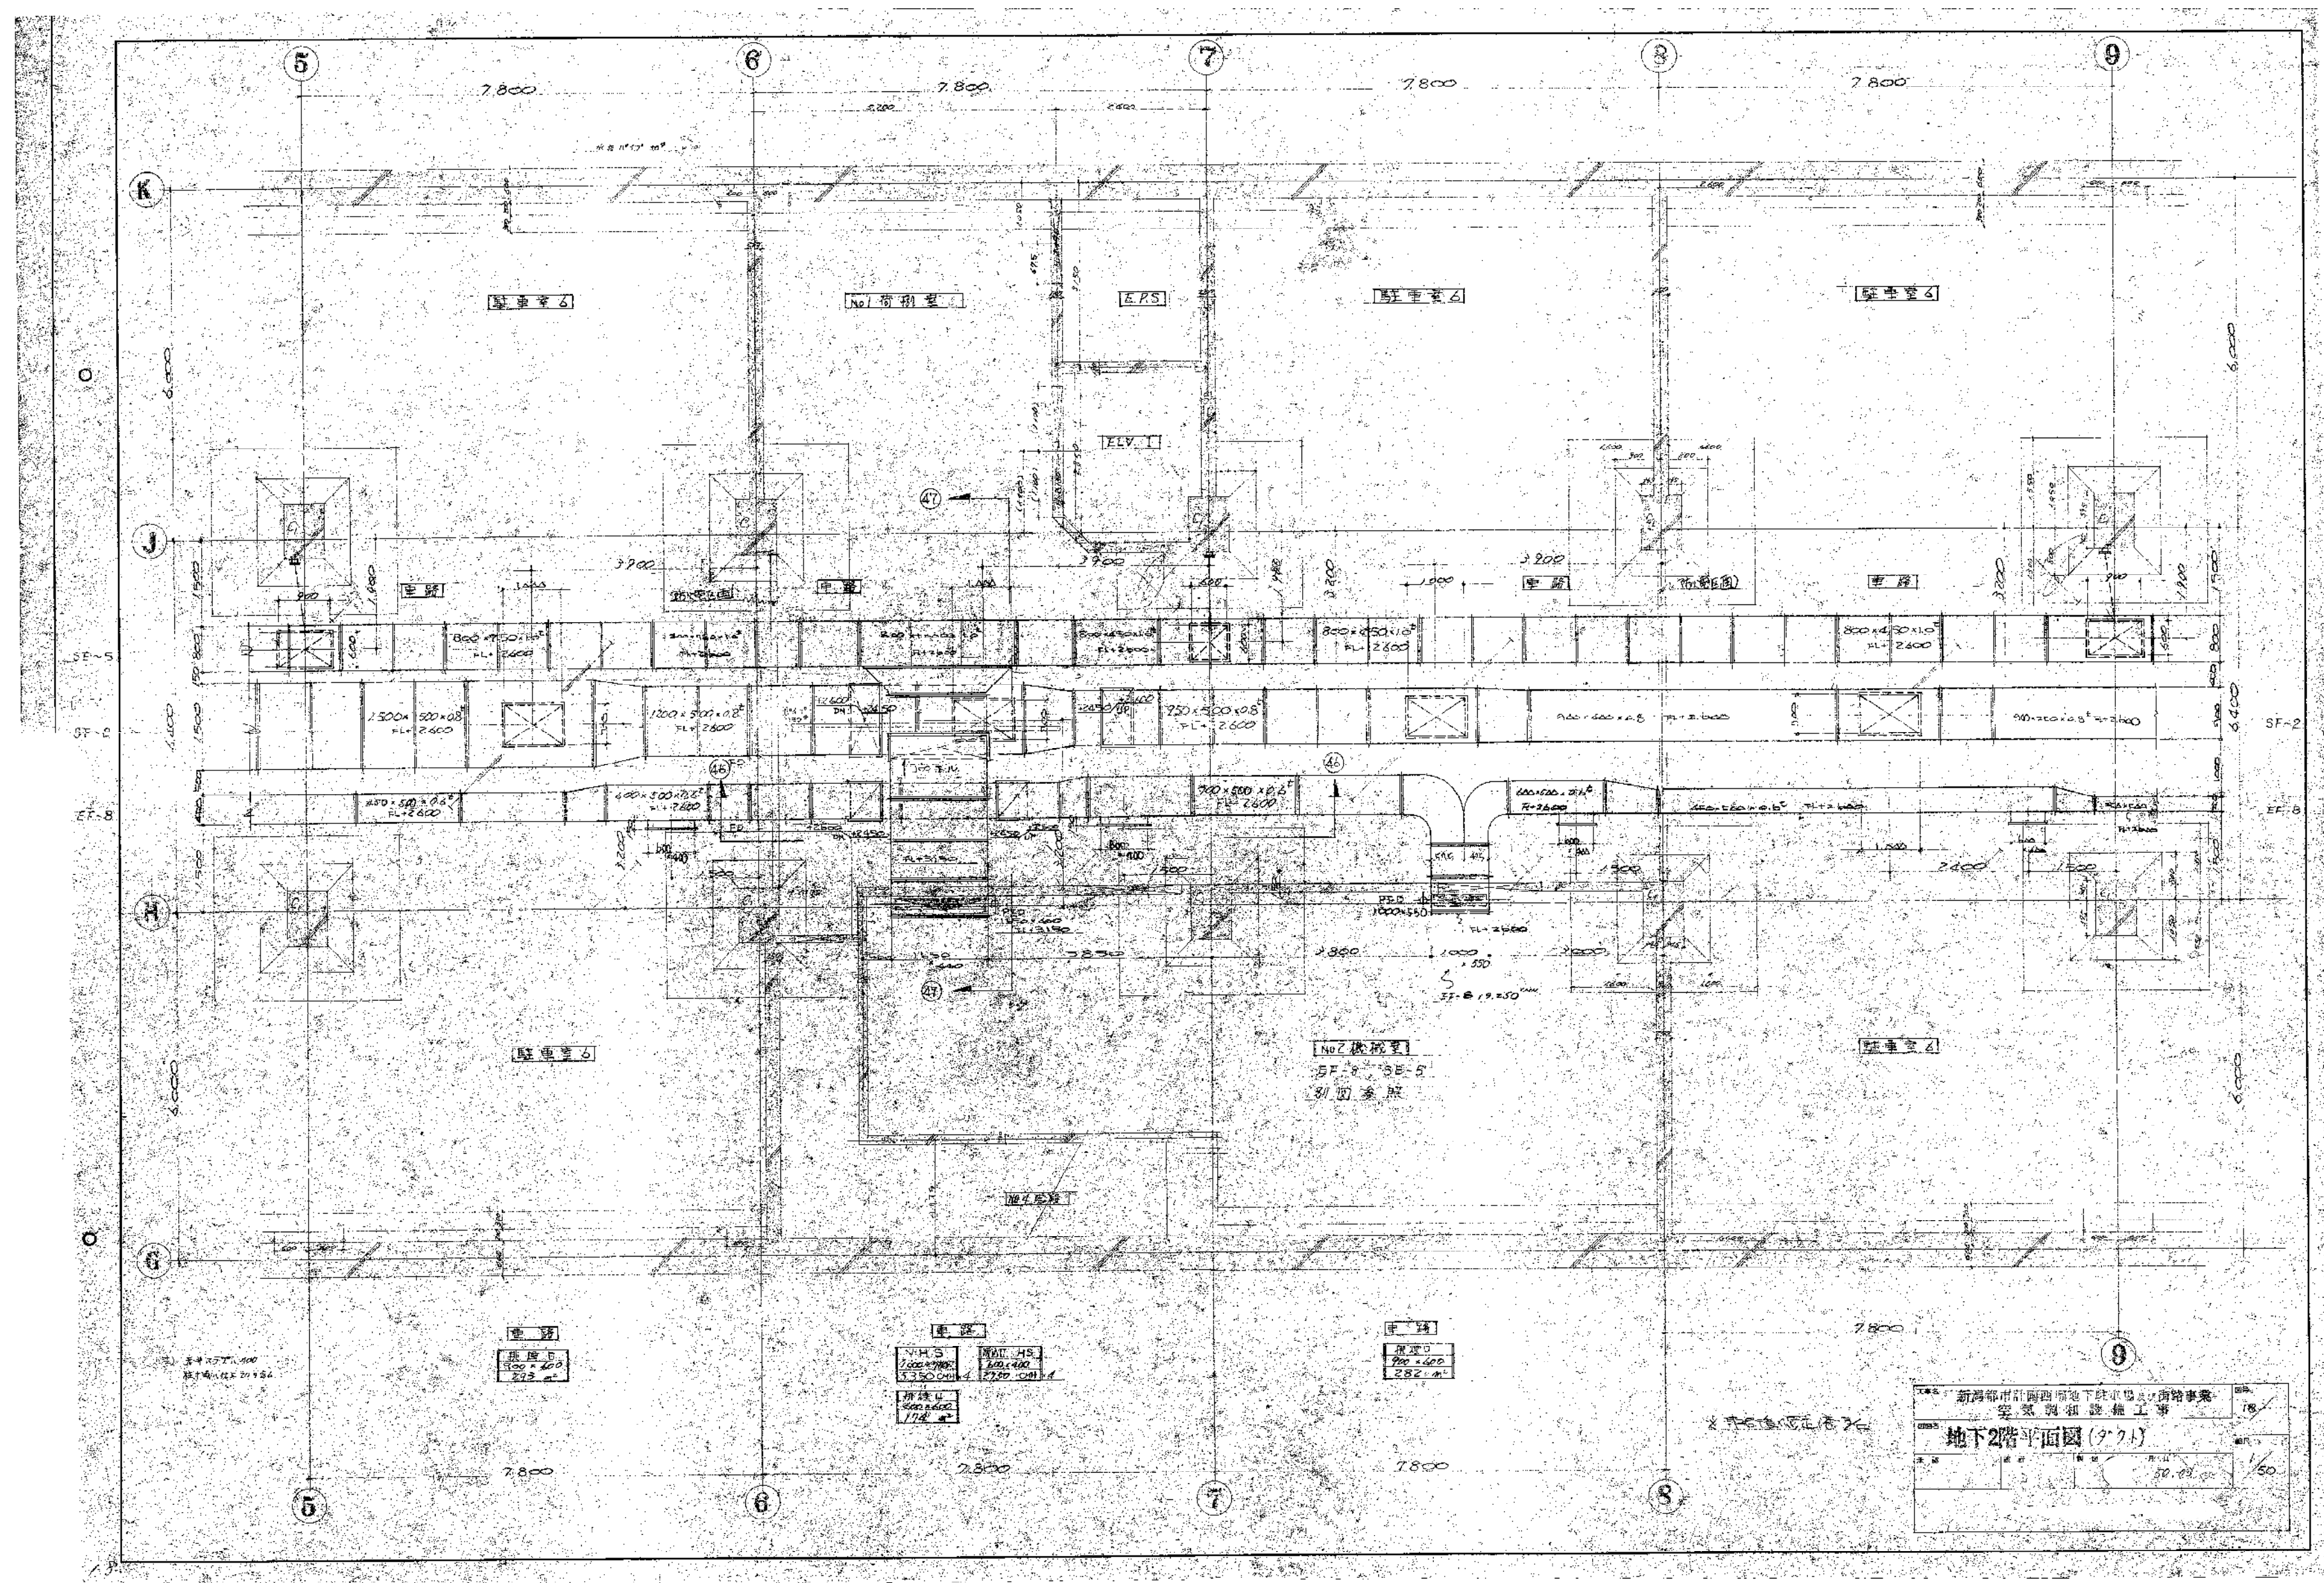


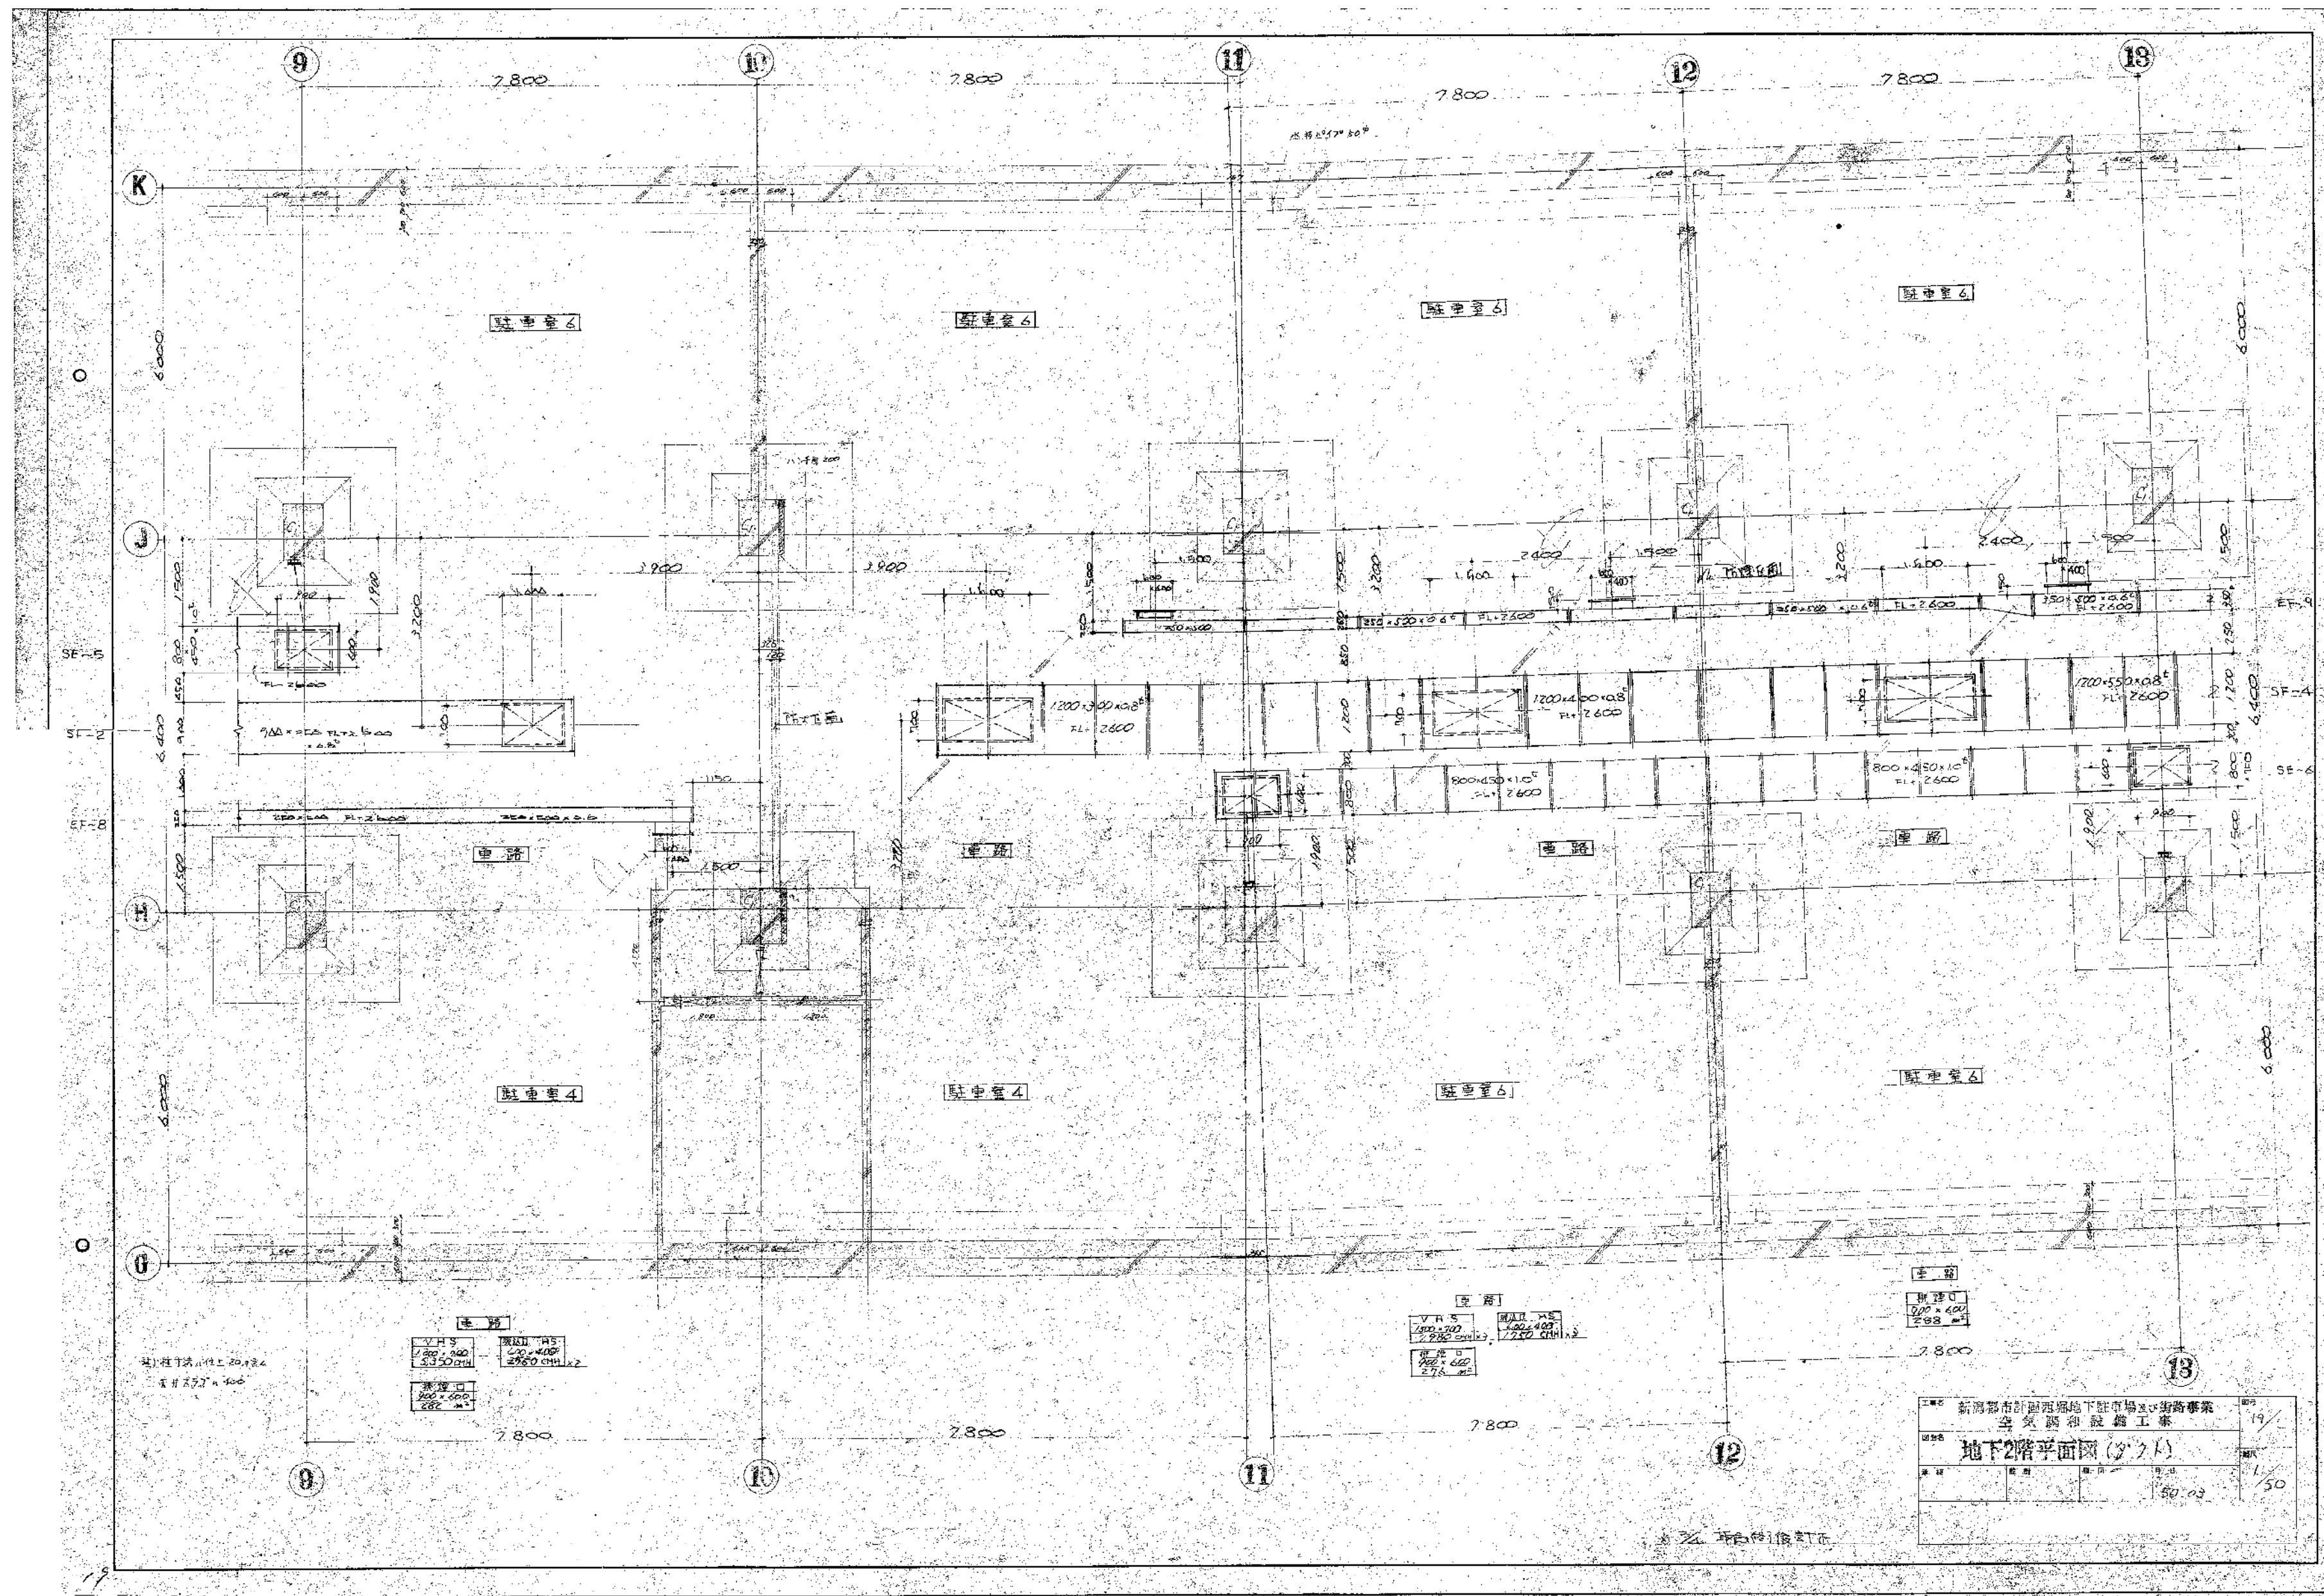

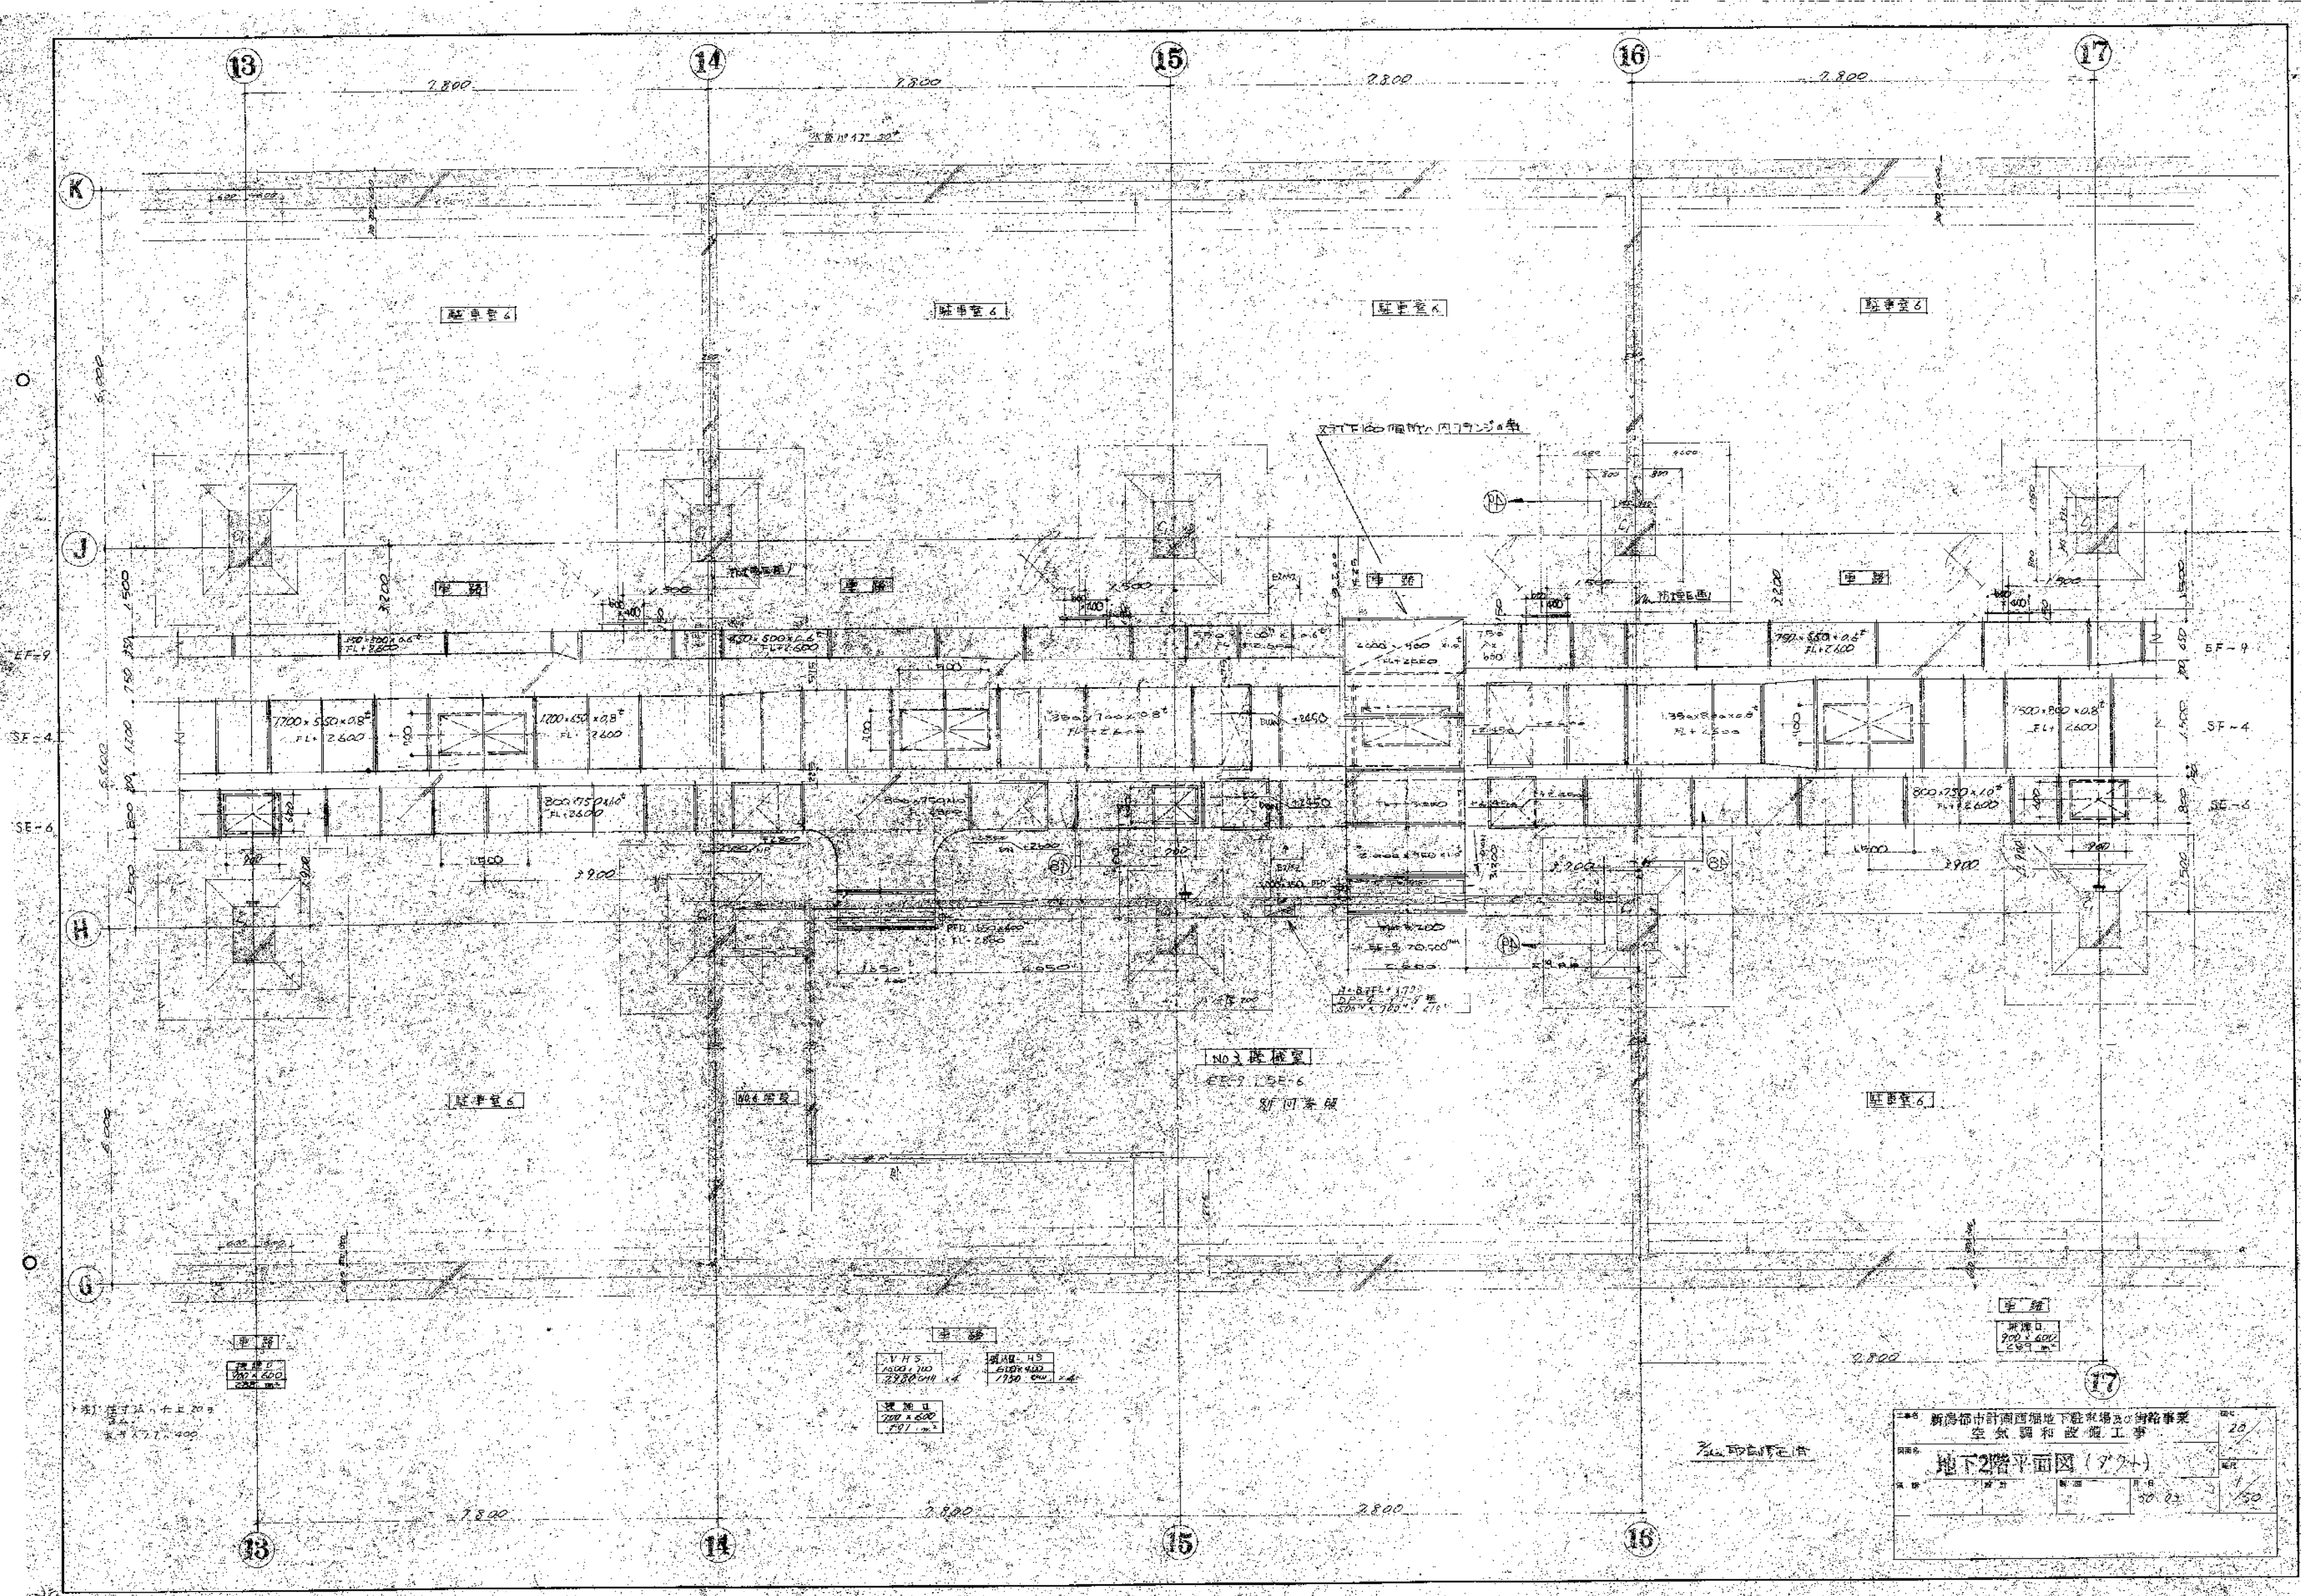


新都市計画西郷地下駐車場及道路事業
空気調和設備工事
地下2階平面図 (7/24)


図名	地下2階平面図 (7/24)	図号	20
設計	1/20	校核	1/20
承認	1/20	施工	1/20

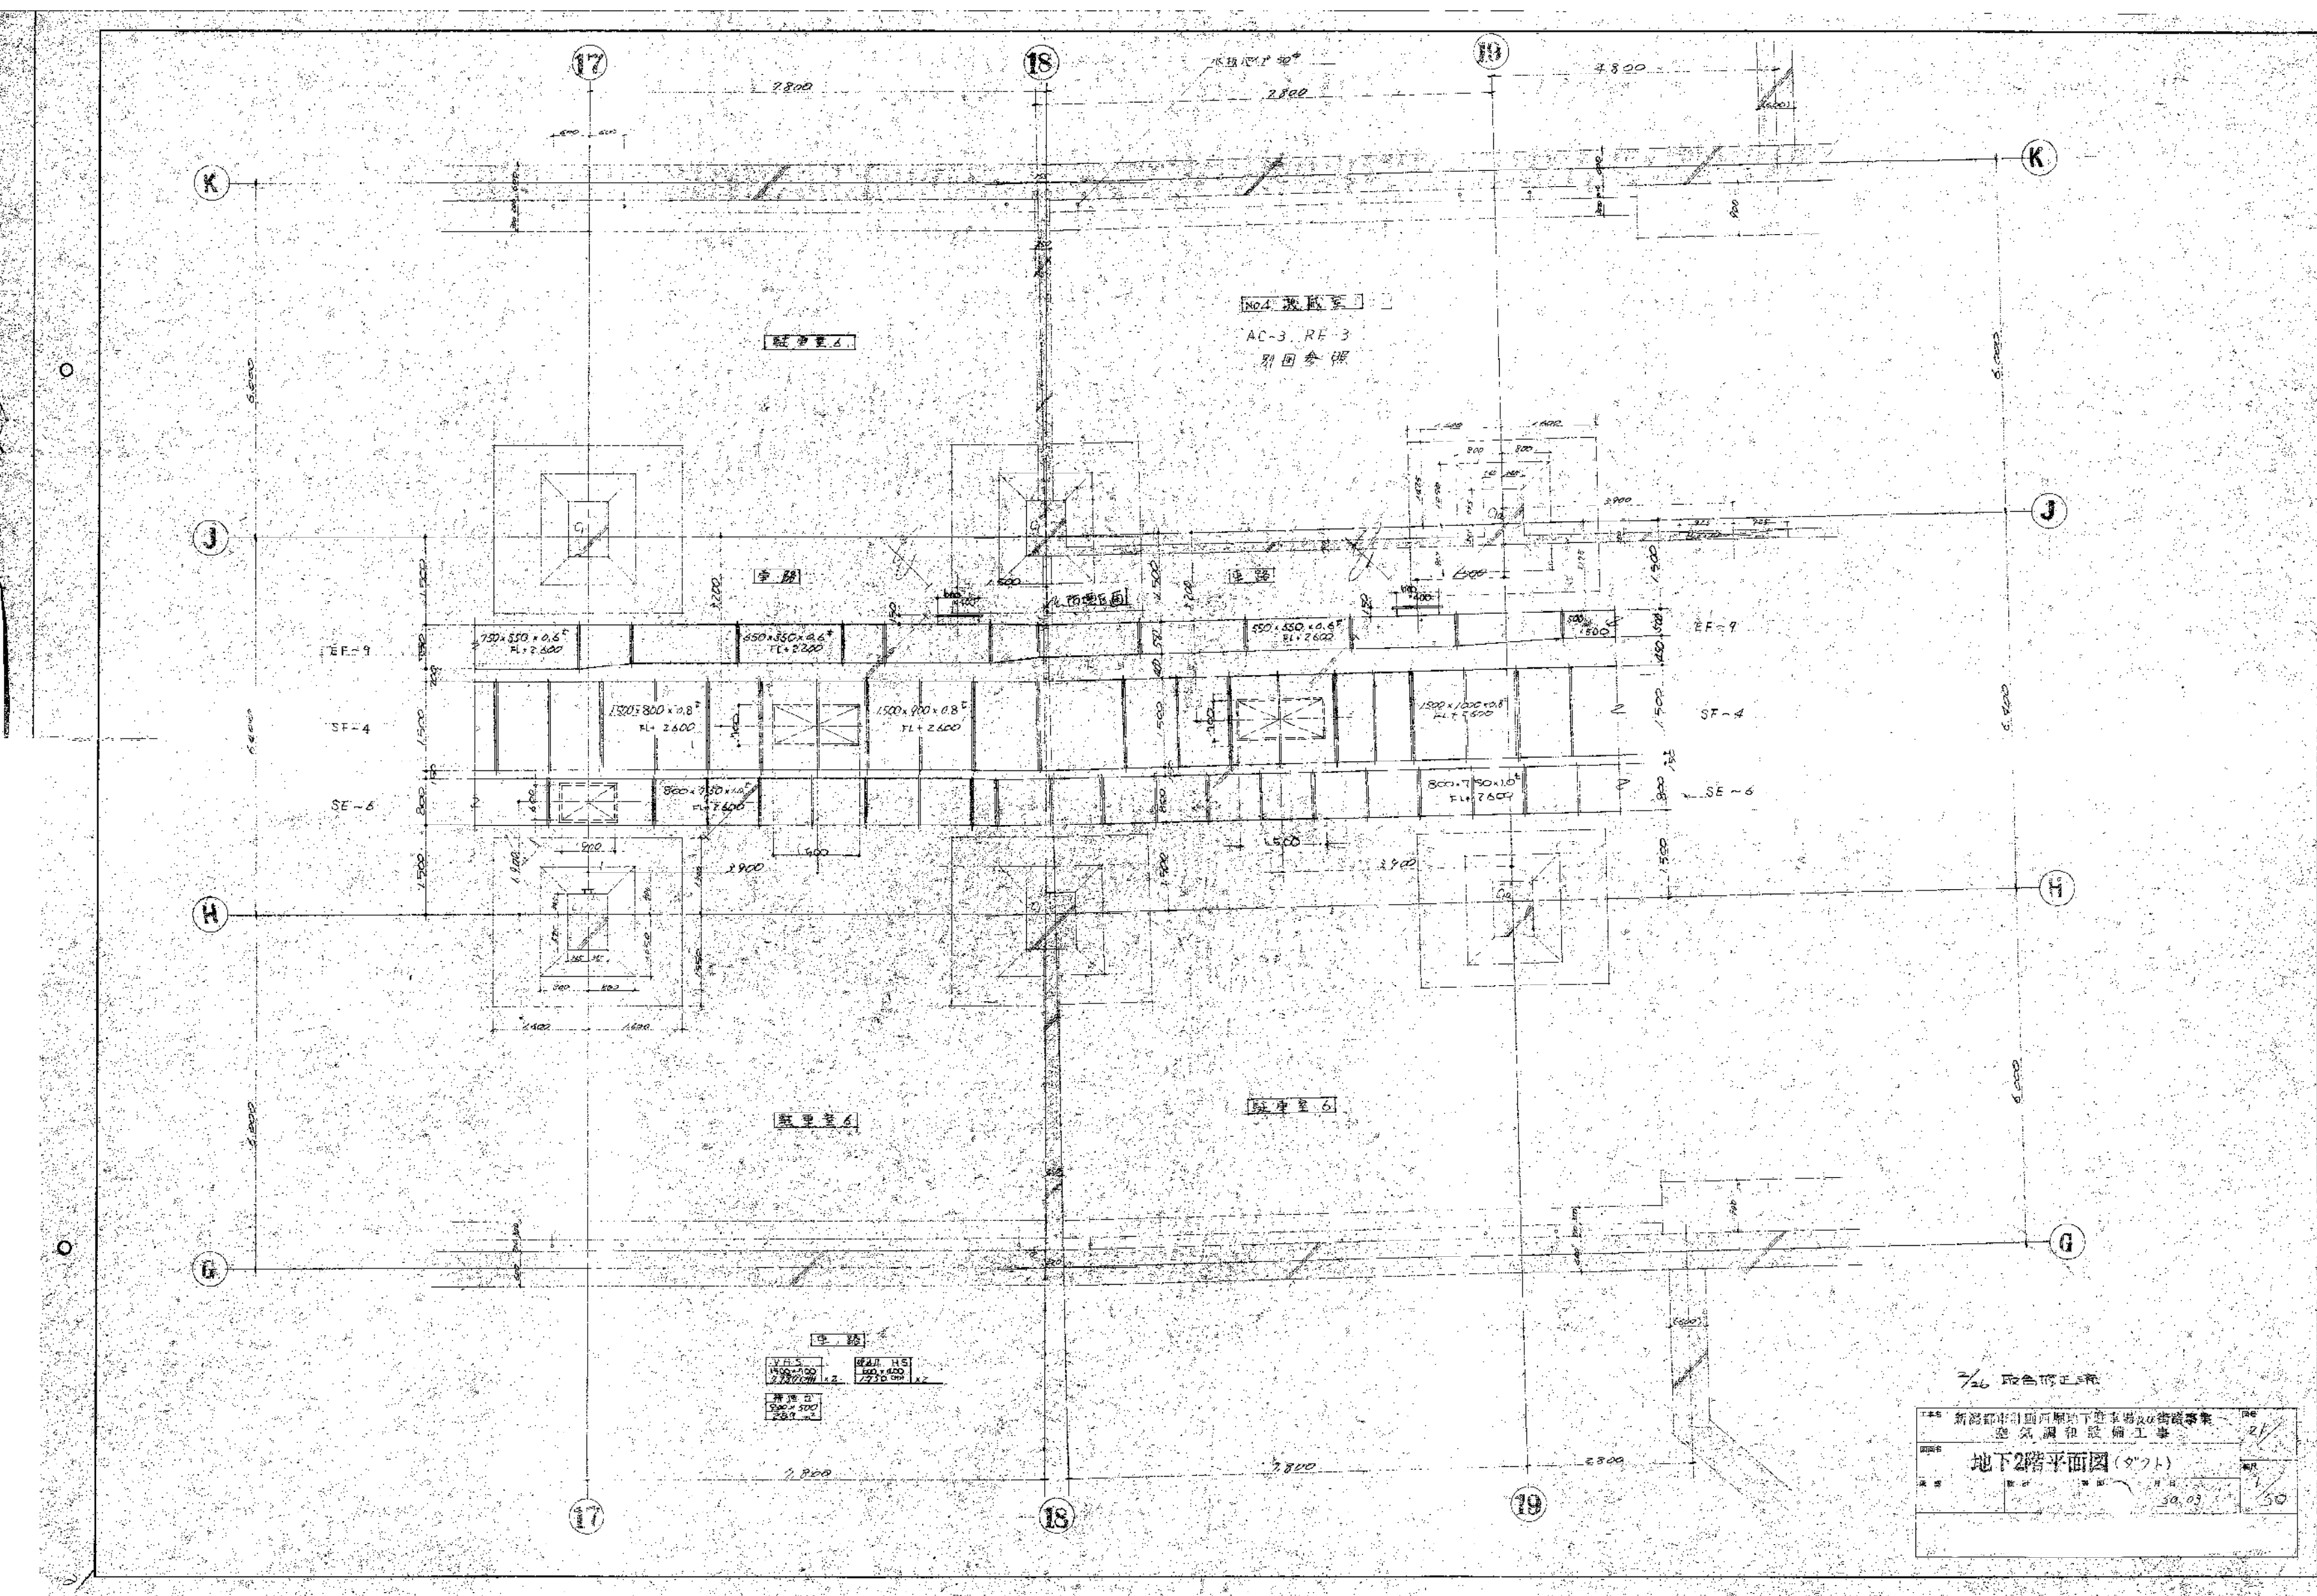



7/26 図面修正記録

修正内容	修正者	修正日
新設地下2階平面図(タクト)	2/	
図面確認	30/03	30

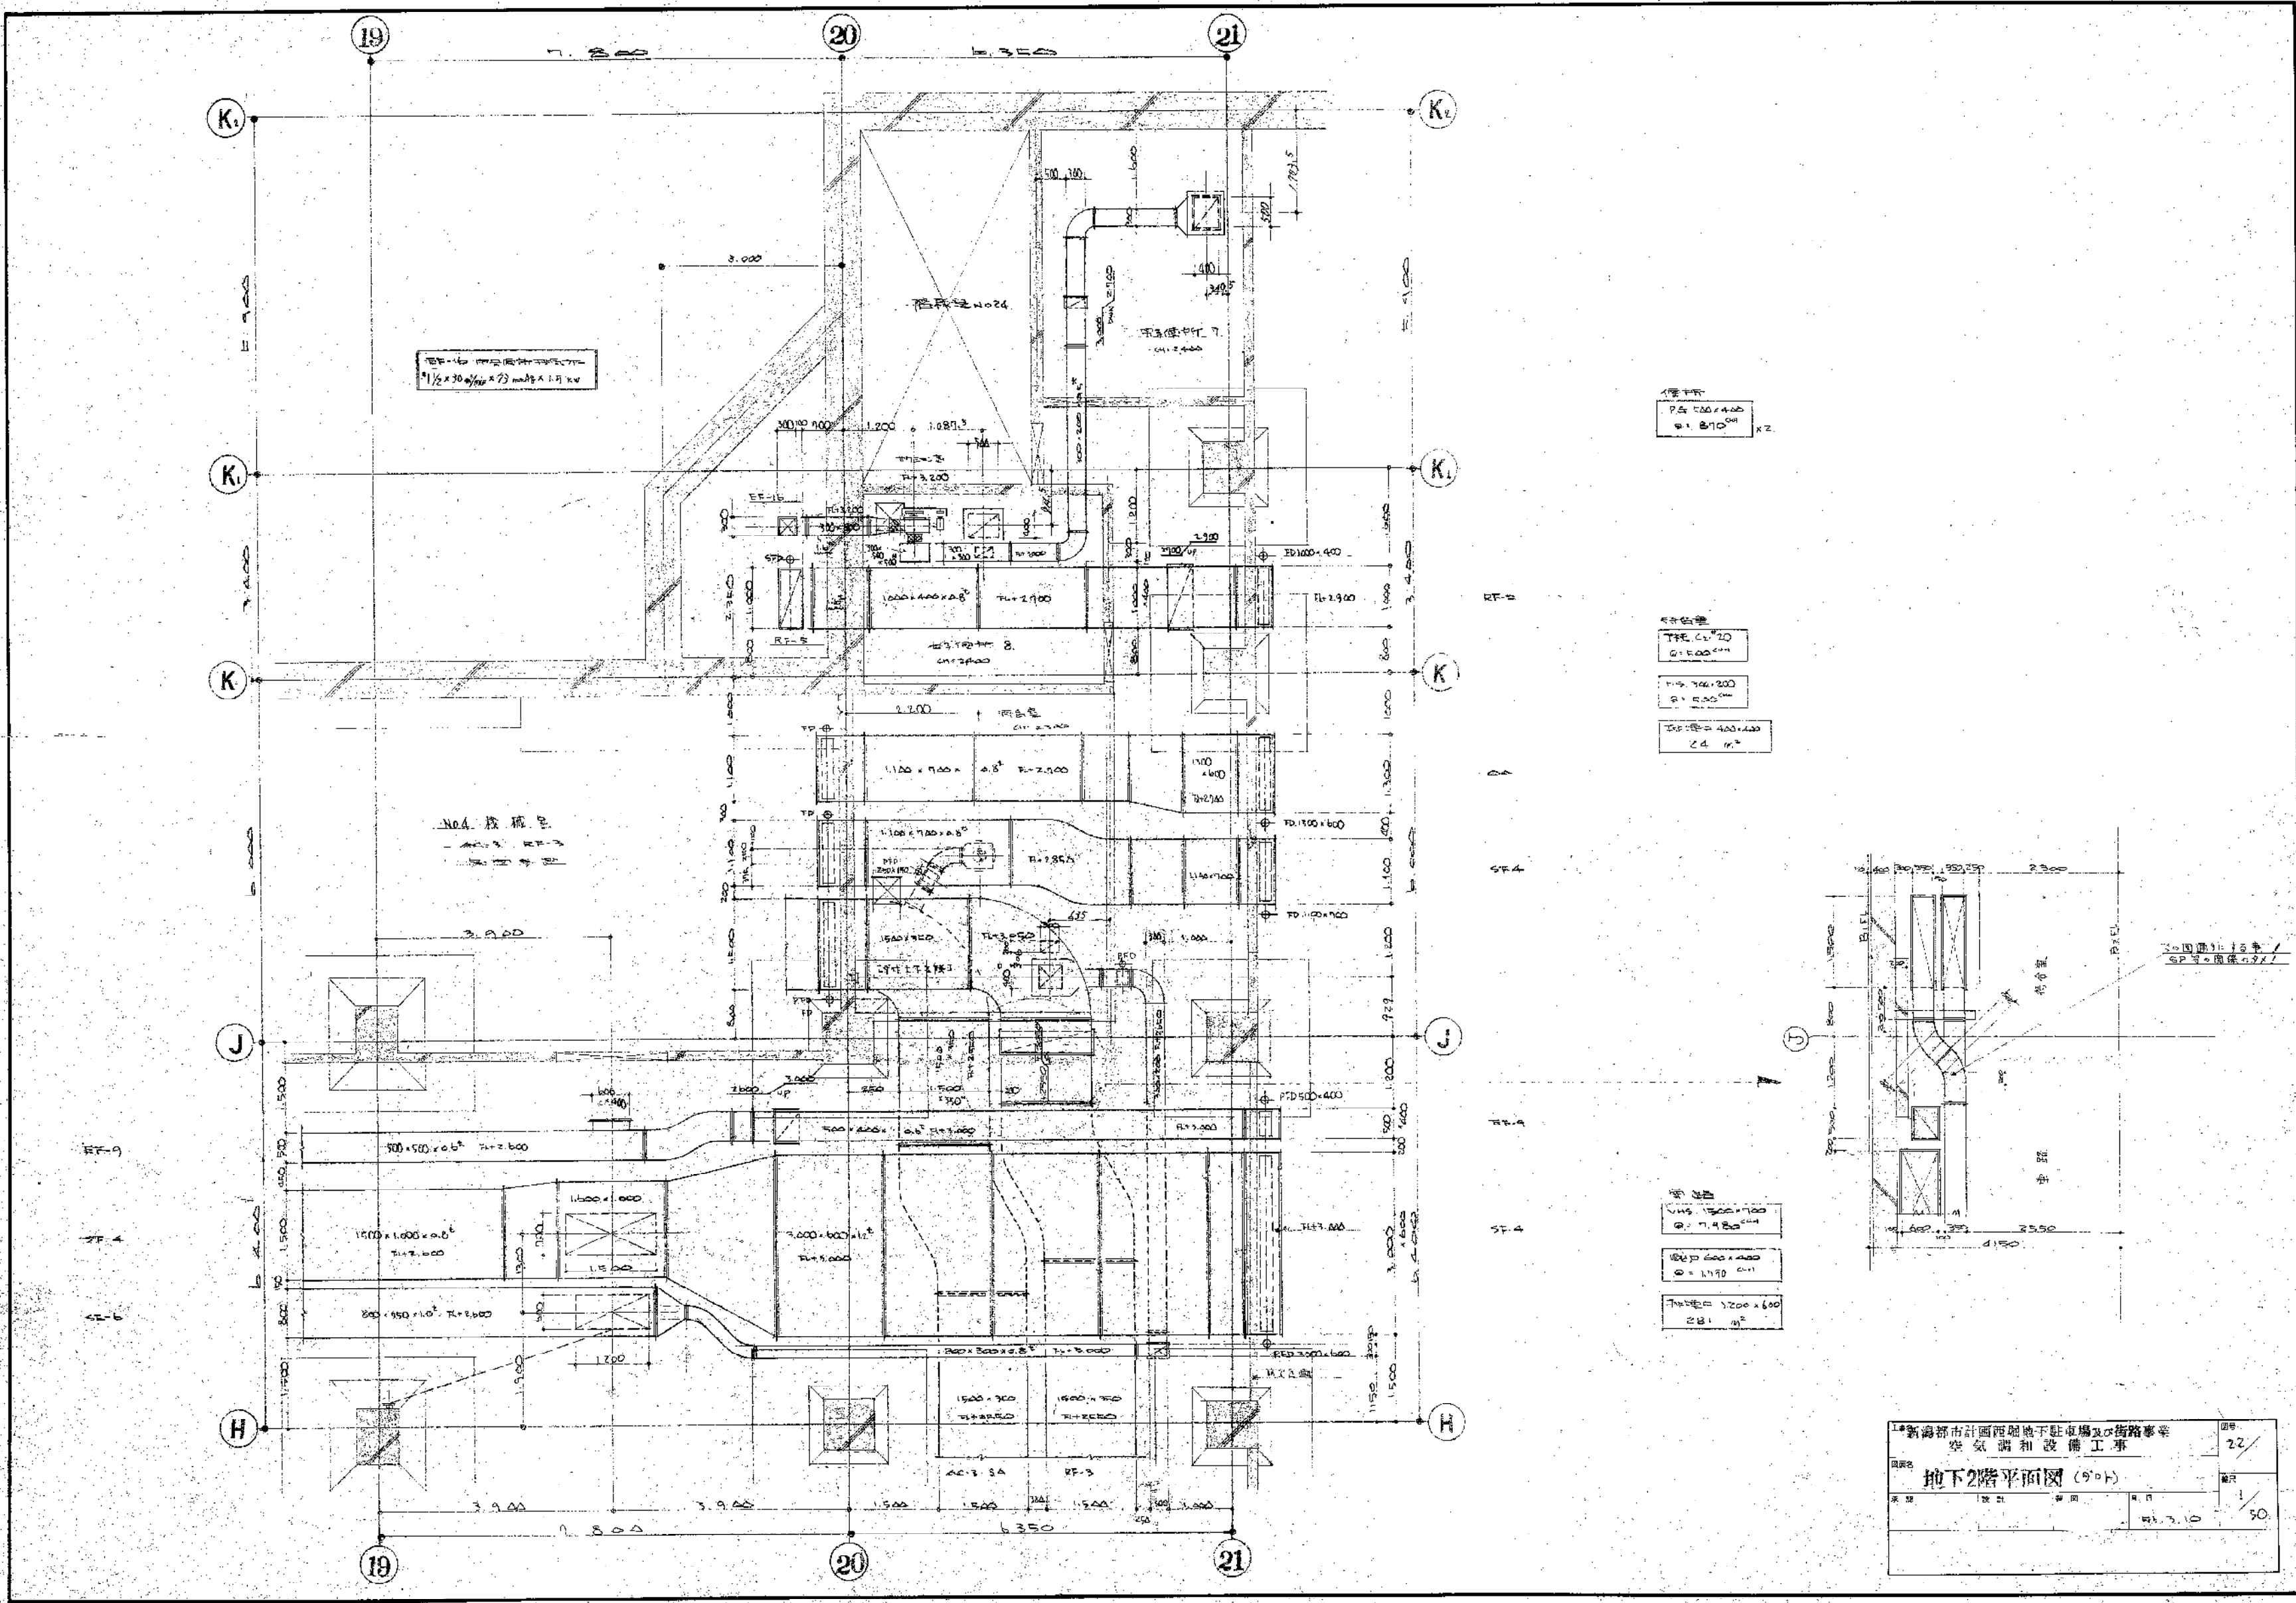


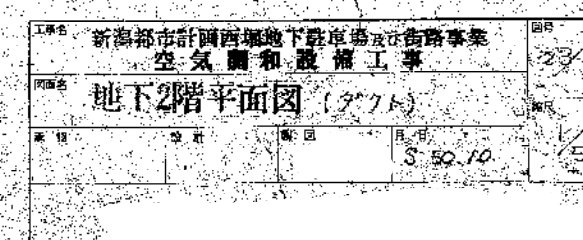


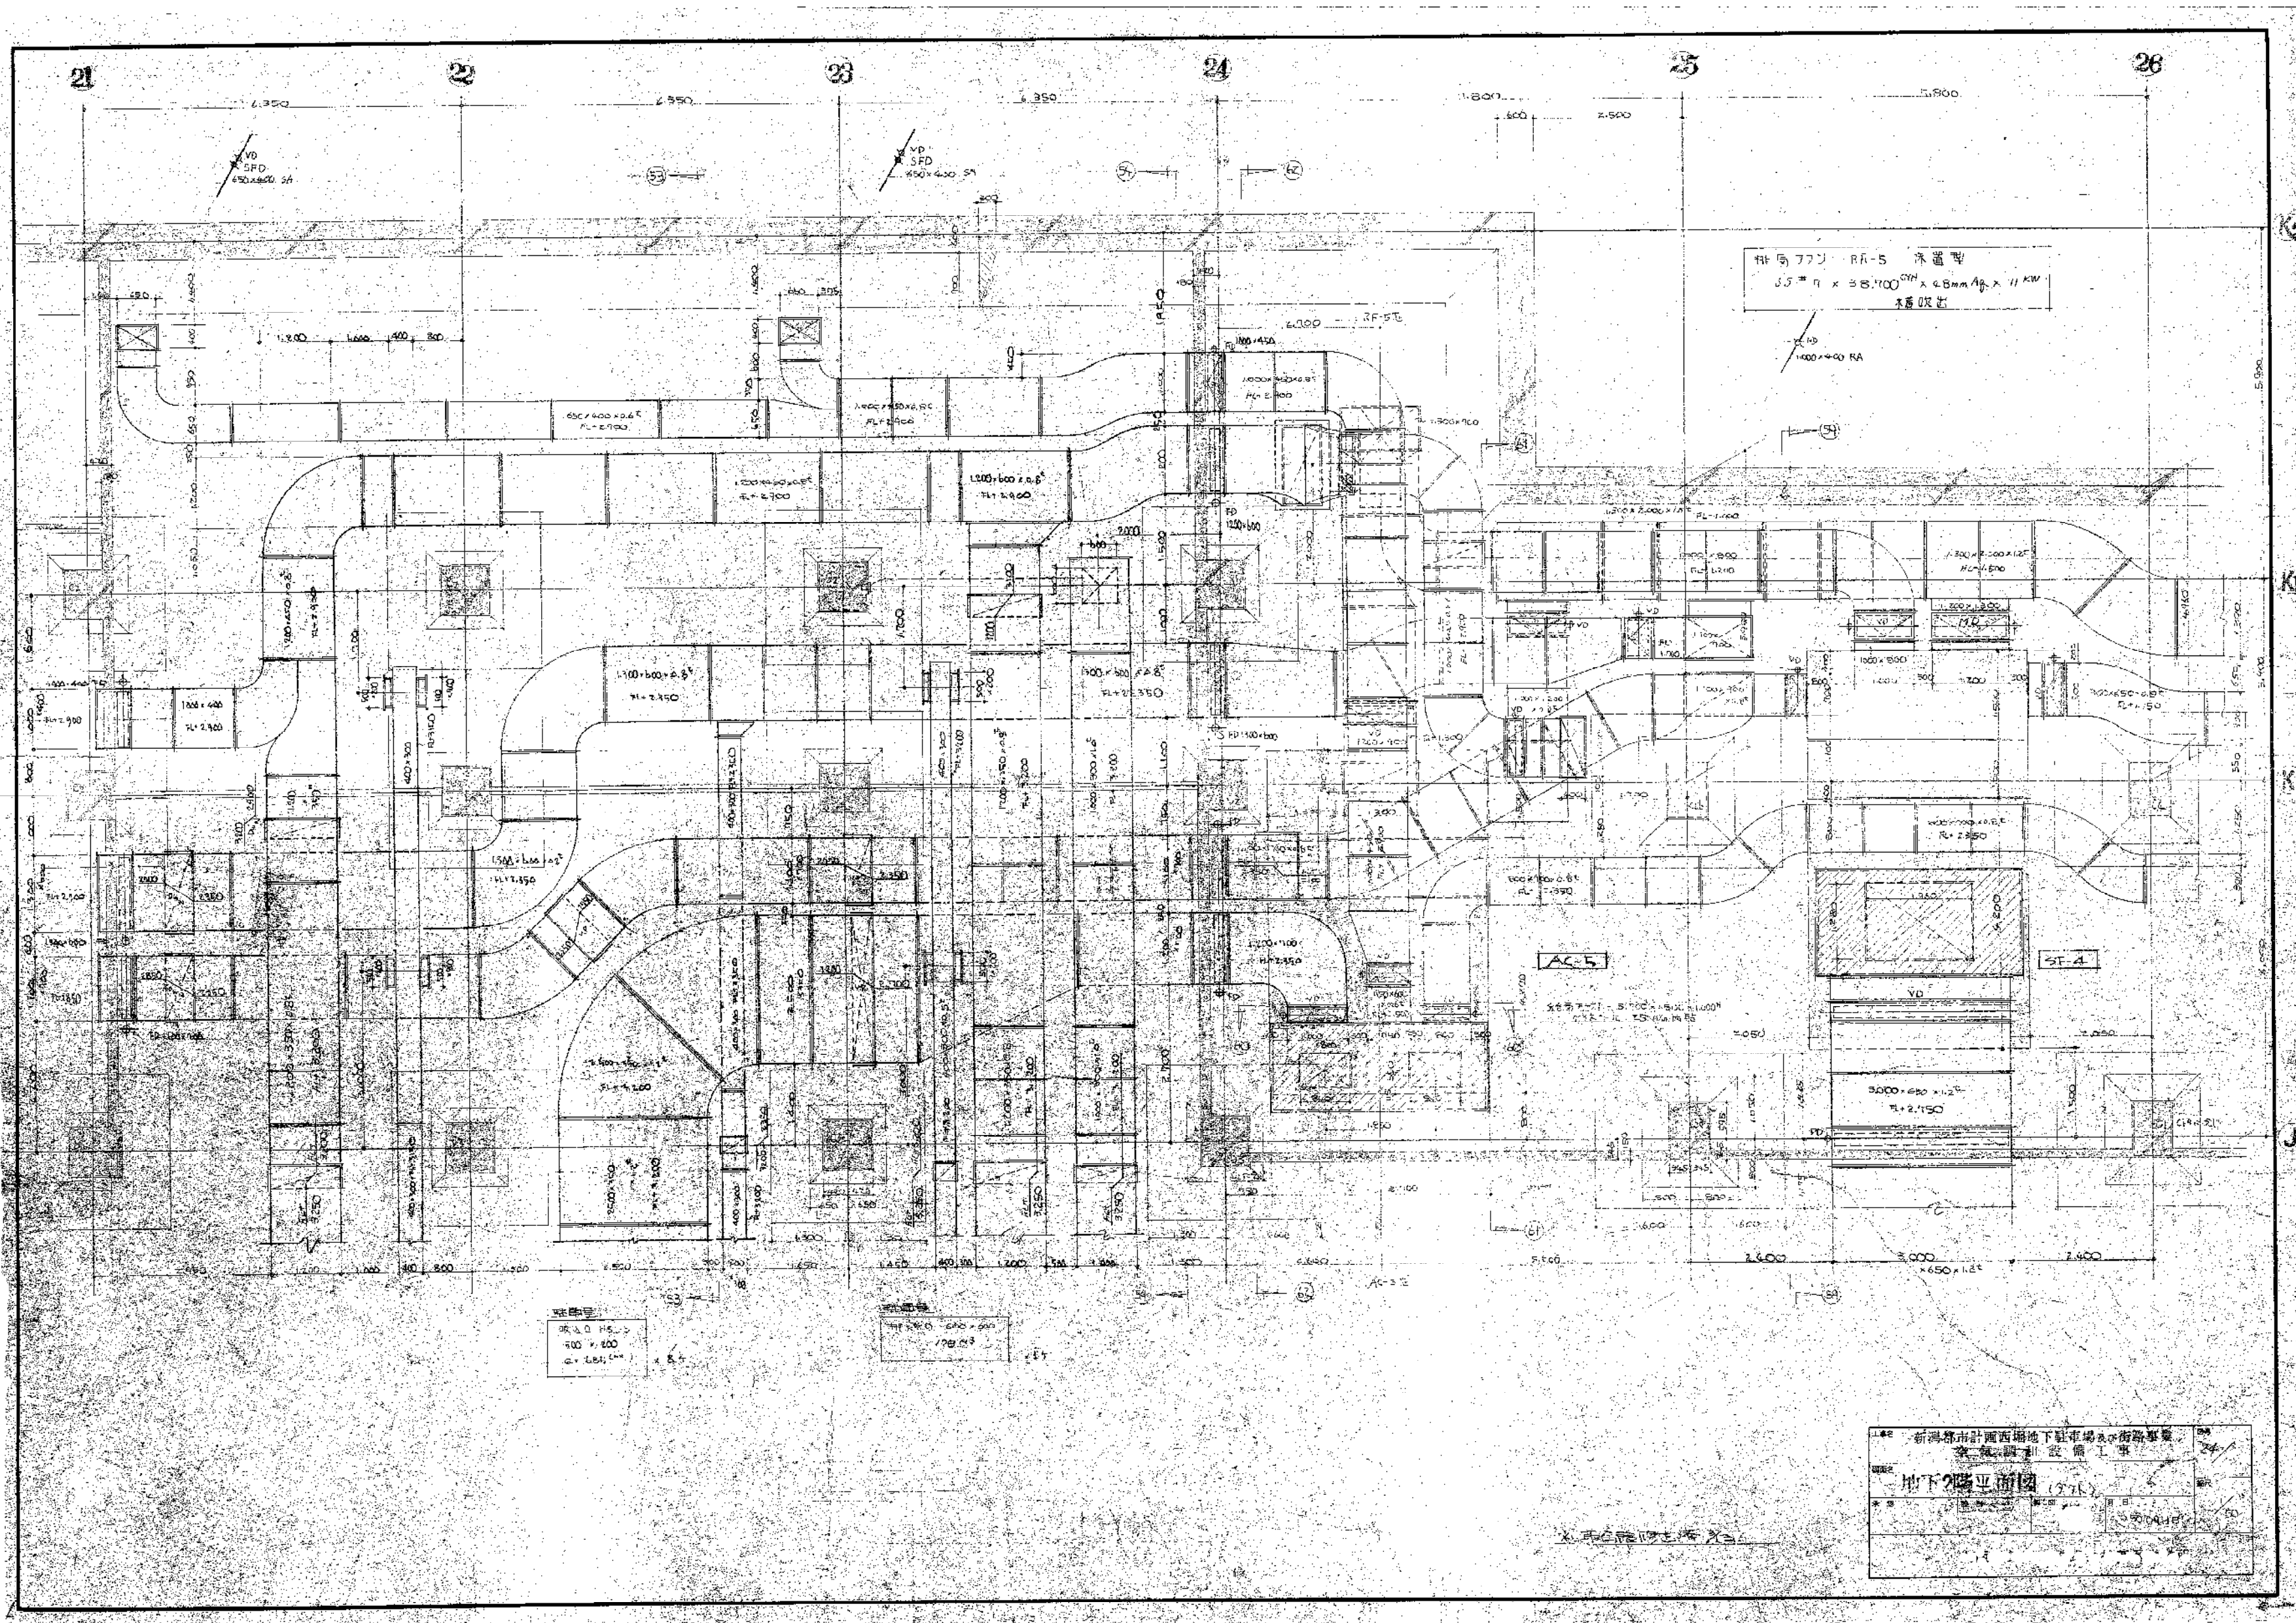


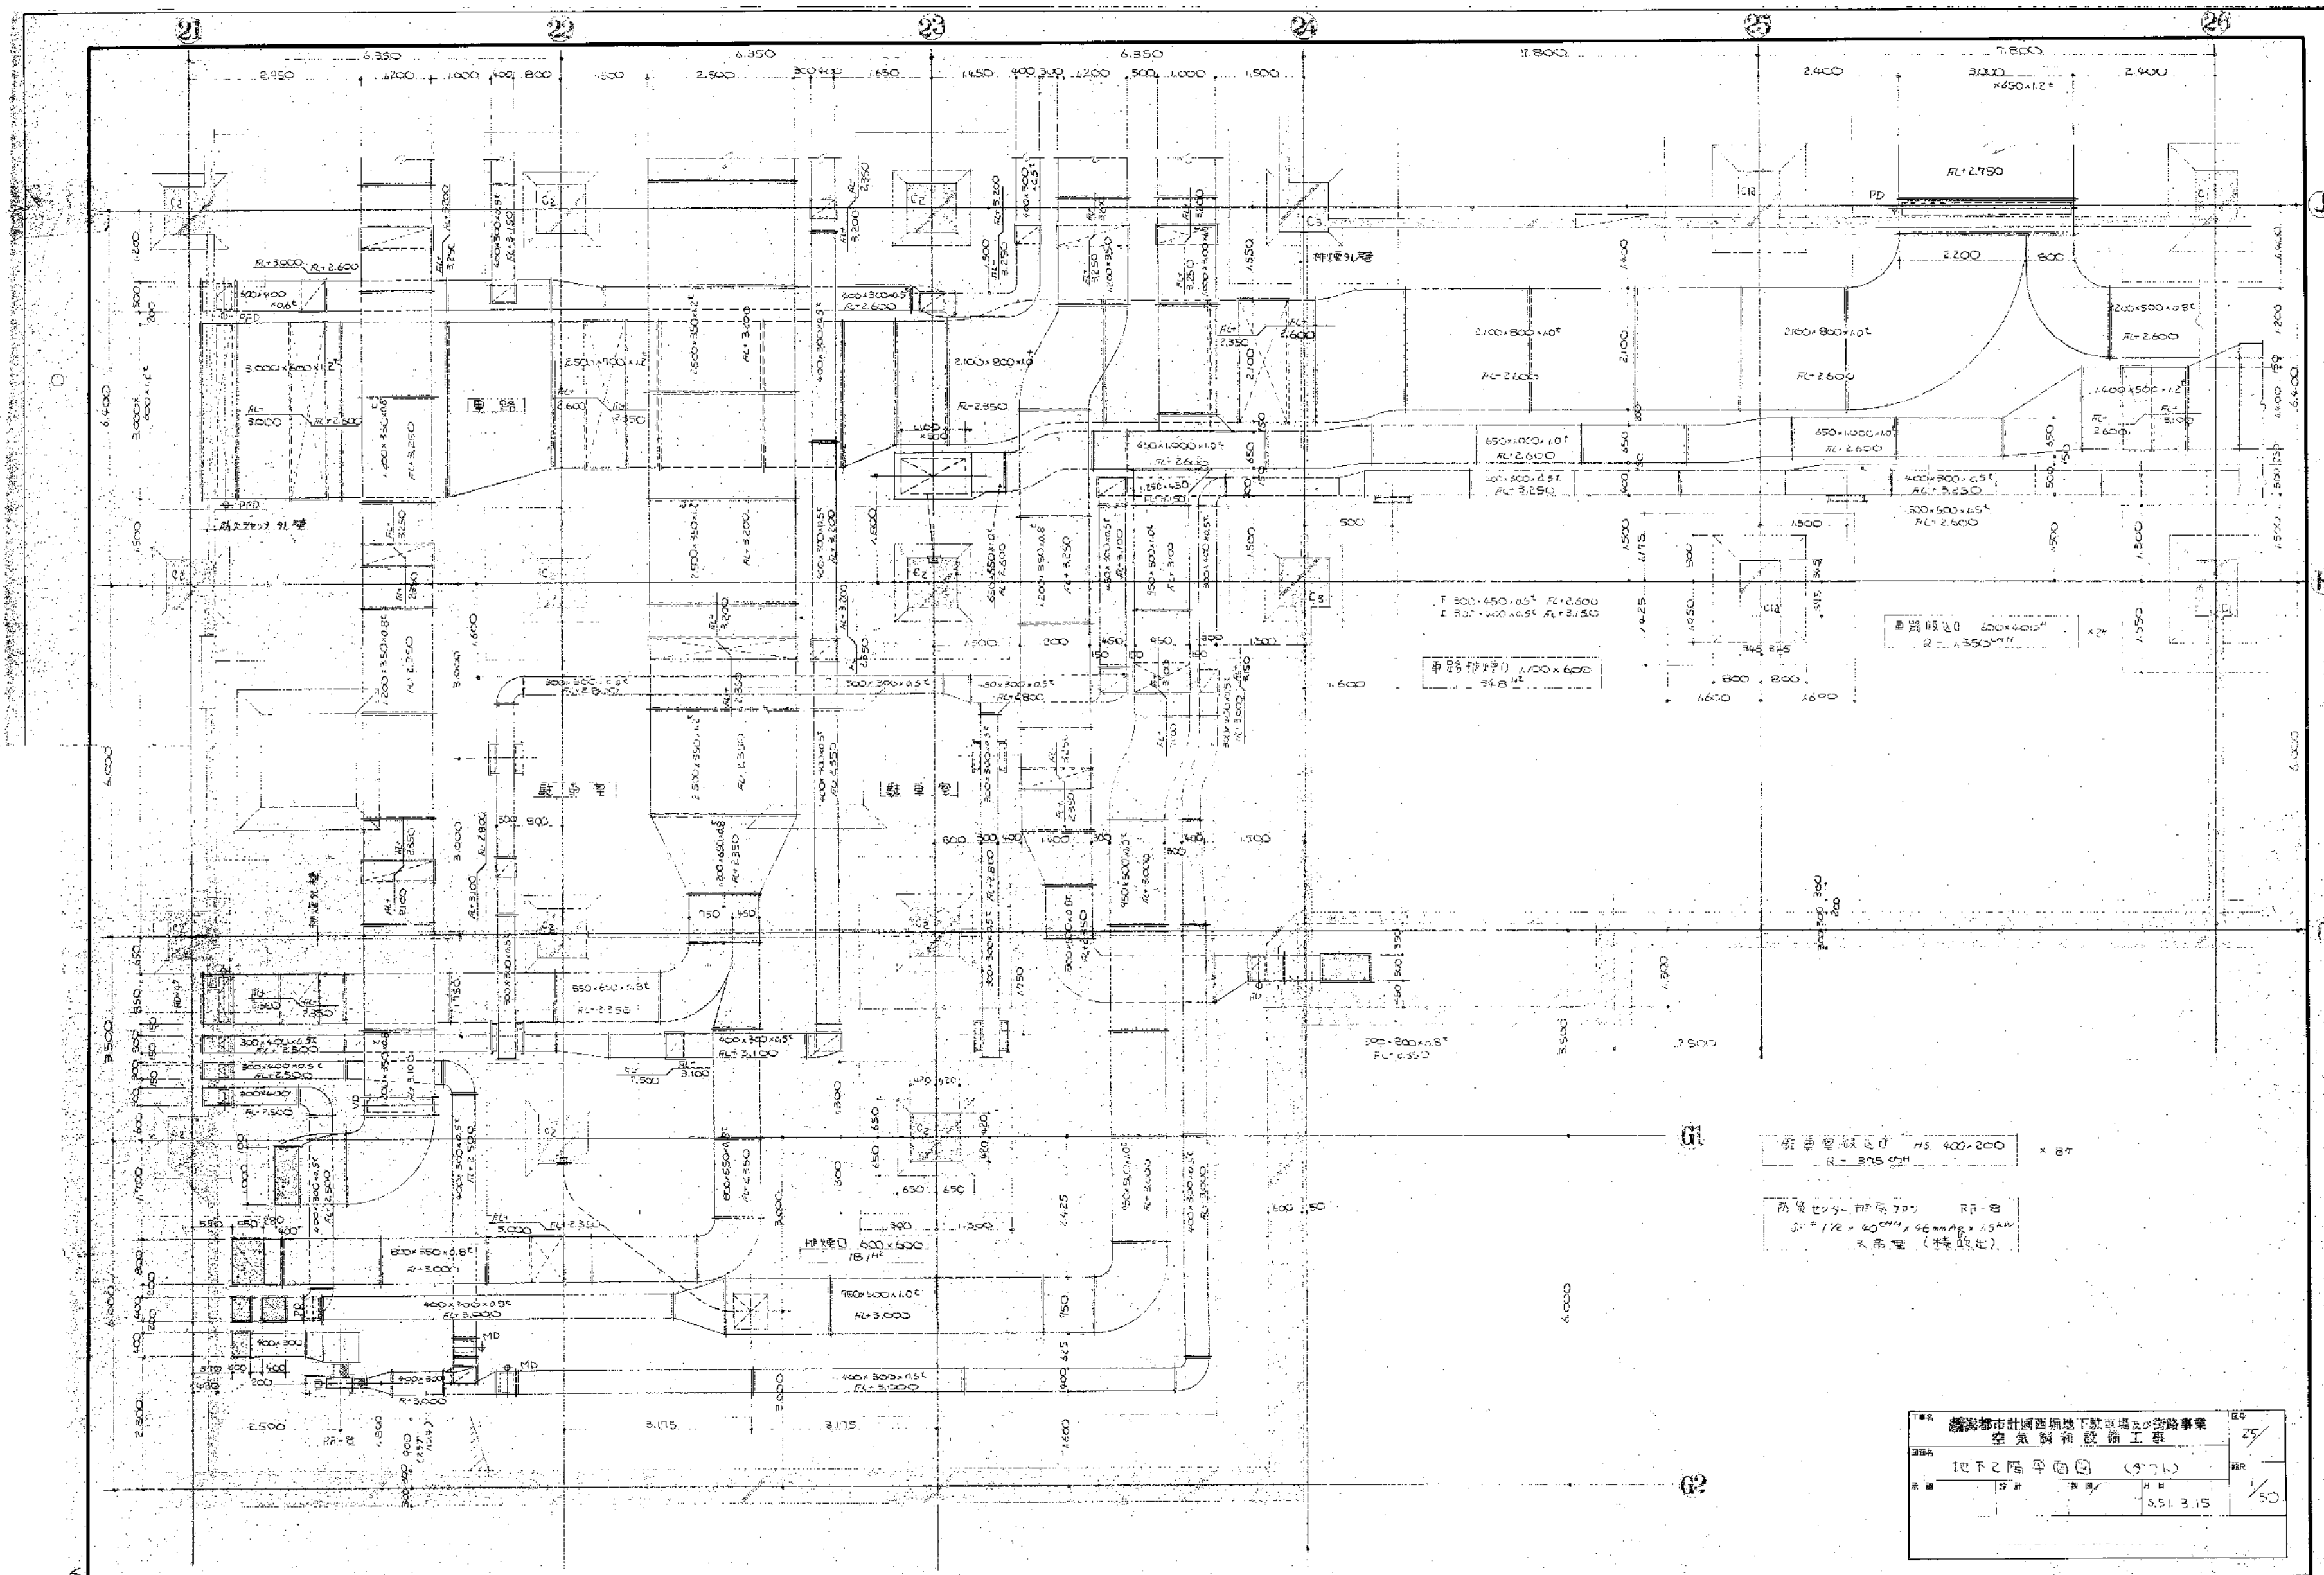


* 城市轨道交通地下工程				图号	25
空气调节和通风工程				比例	1/50
地下工程平面图 (5.7.1)				日期	5.5.13.15
设计	审核	制图	校对		

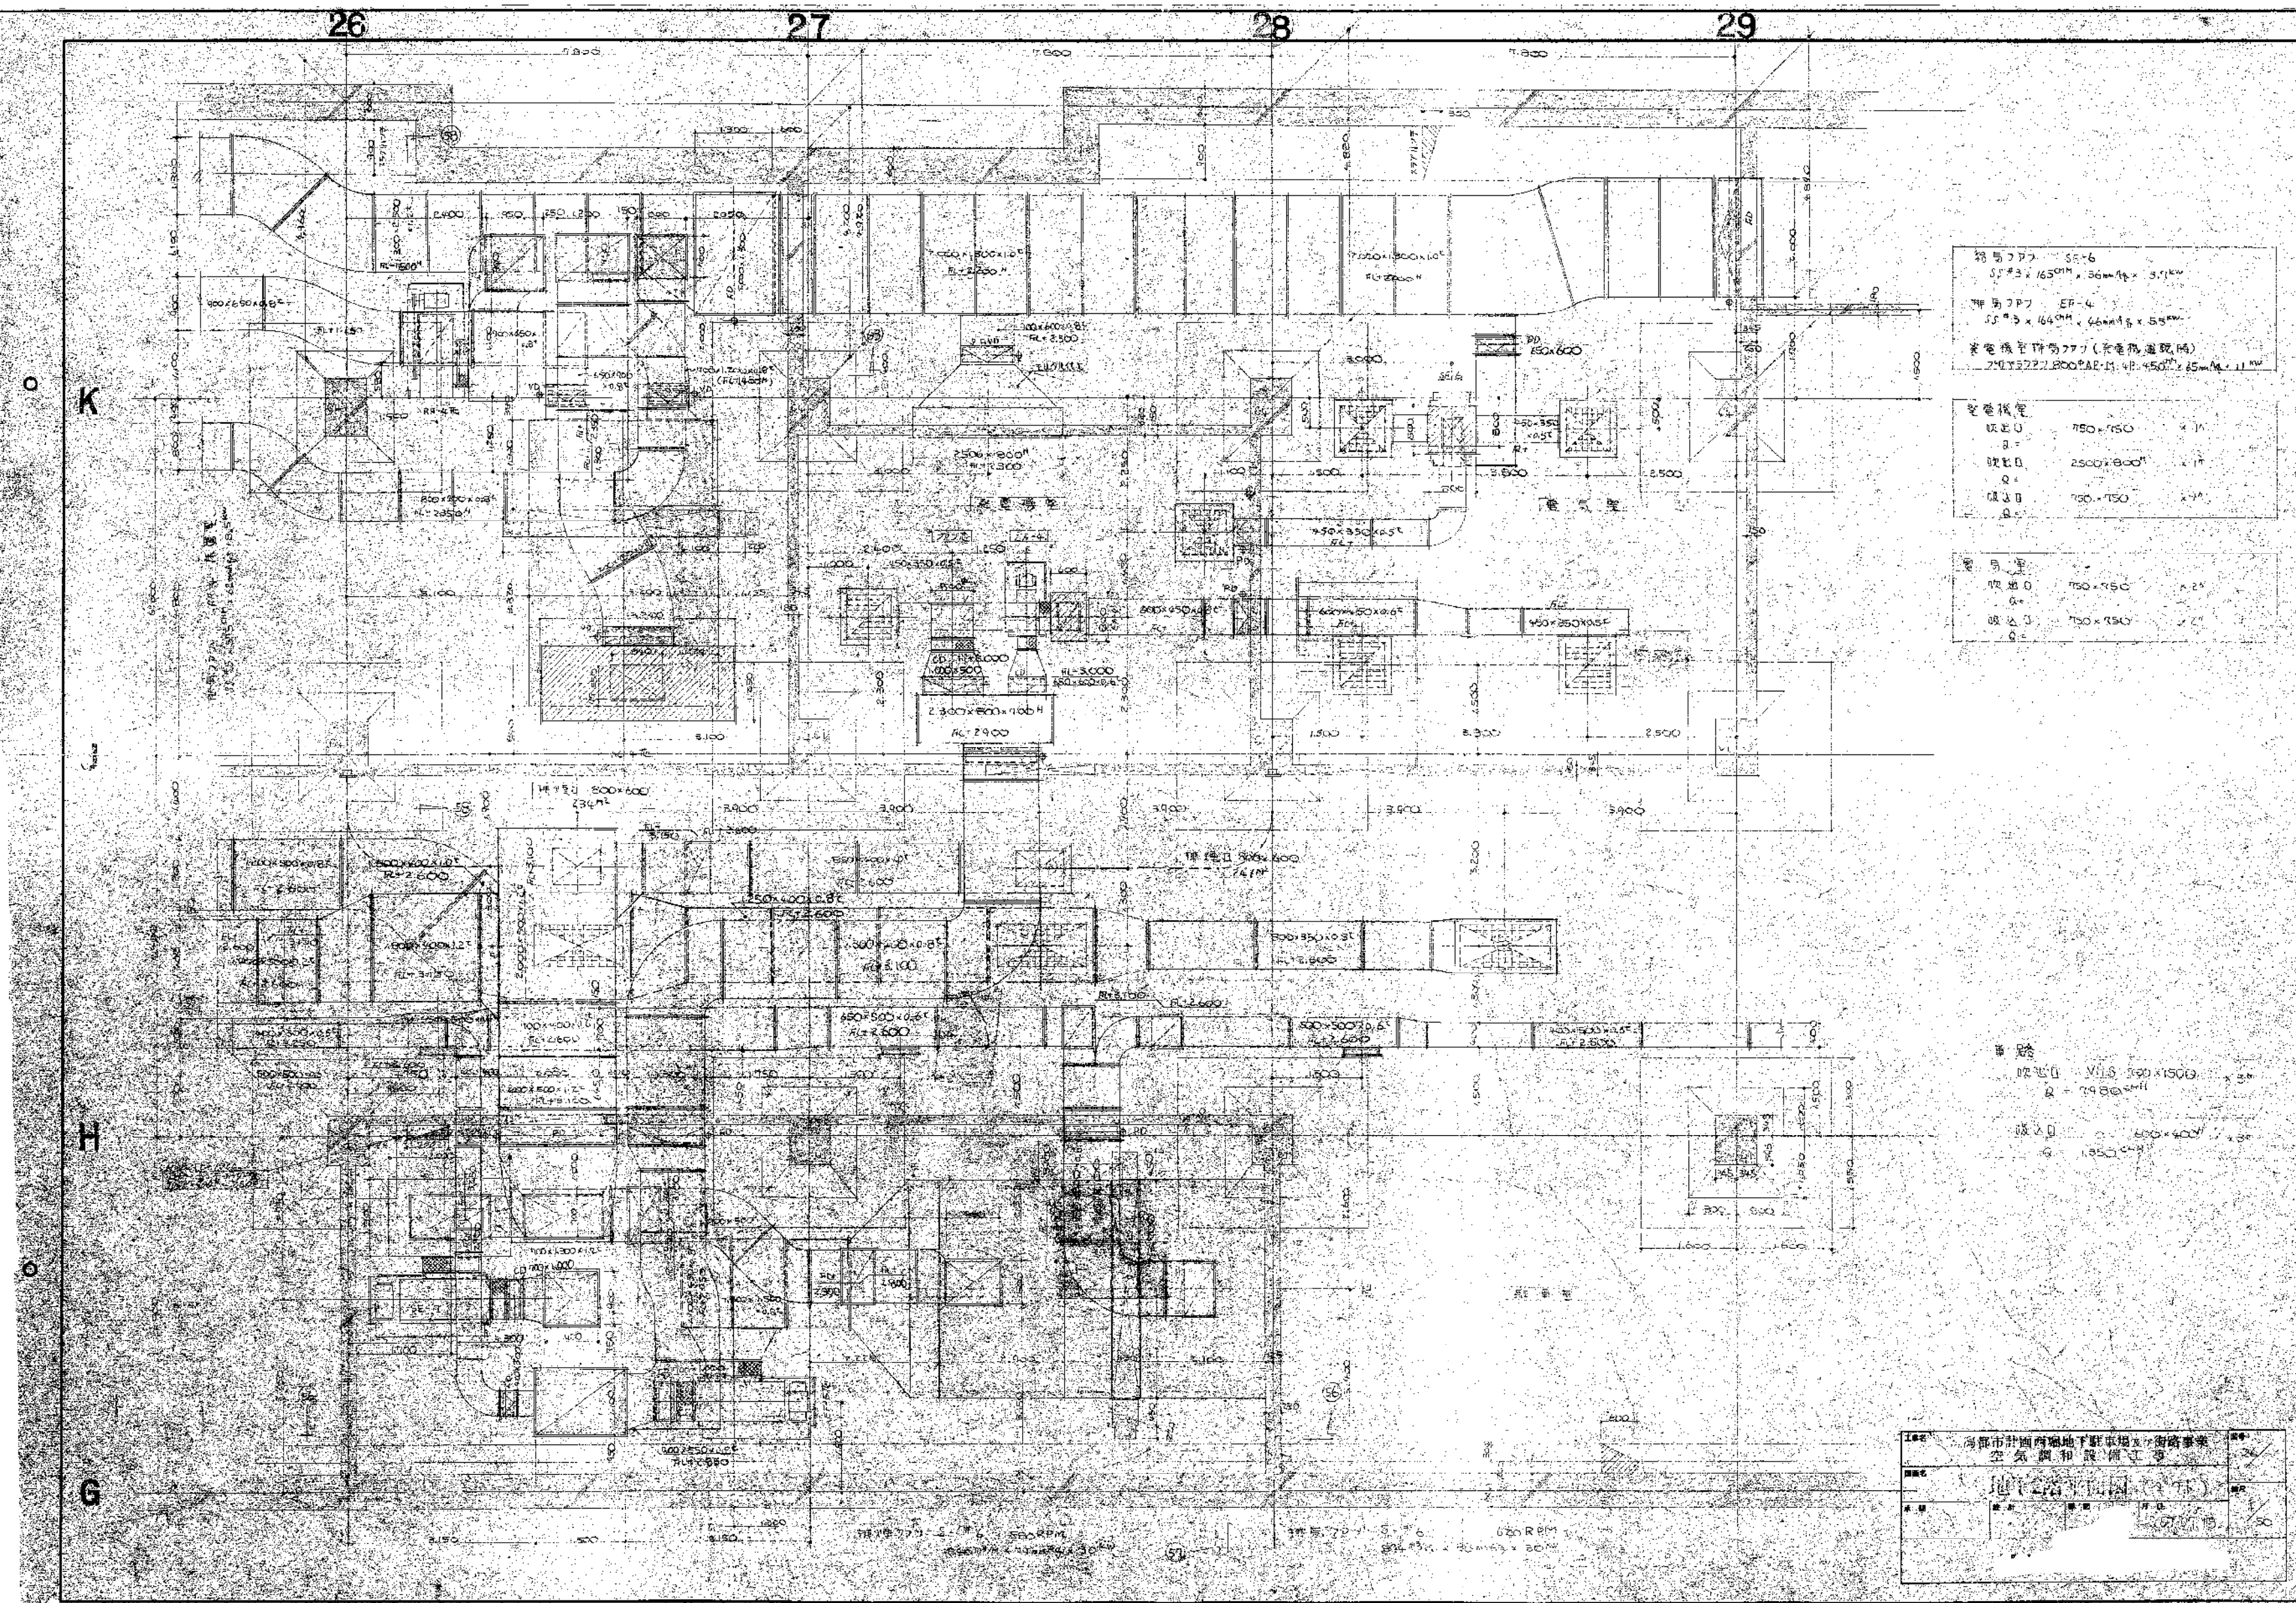

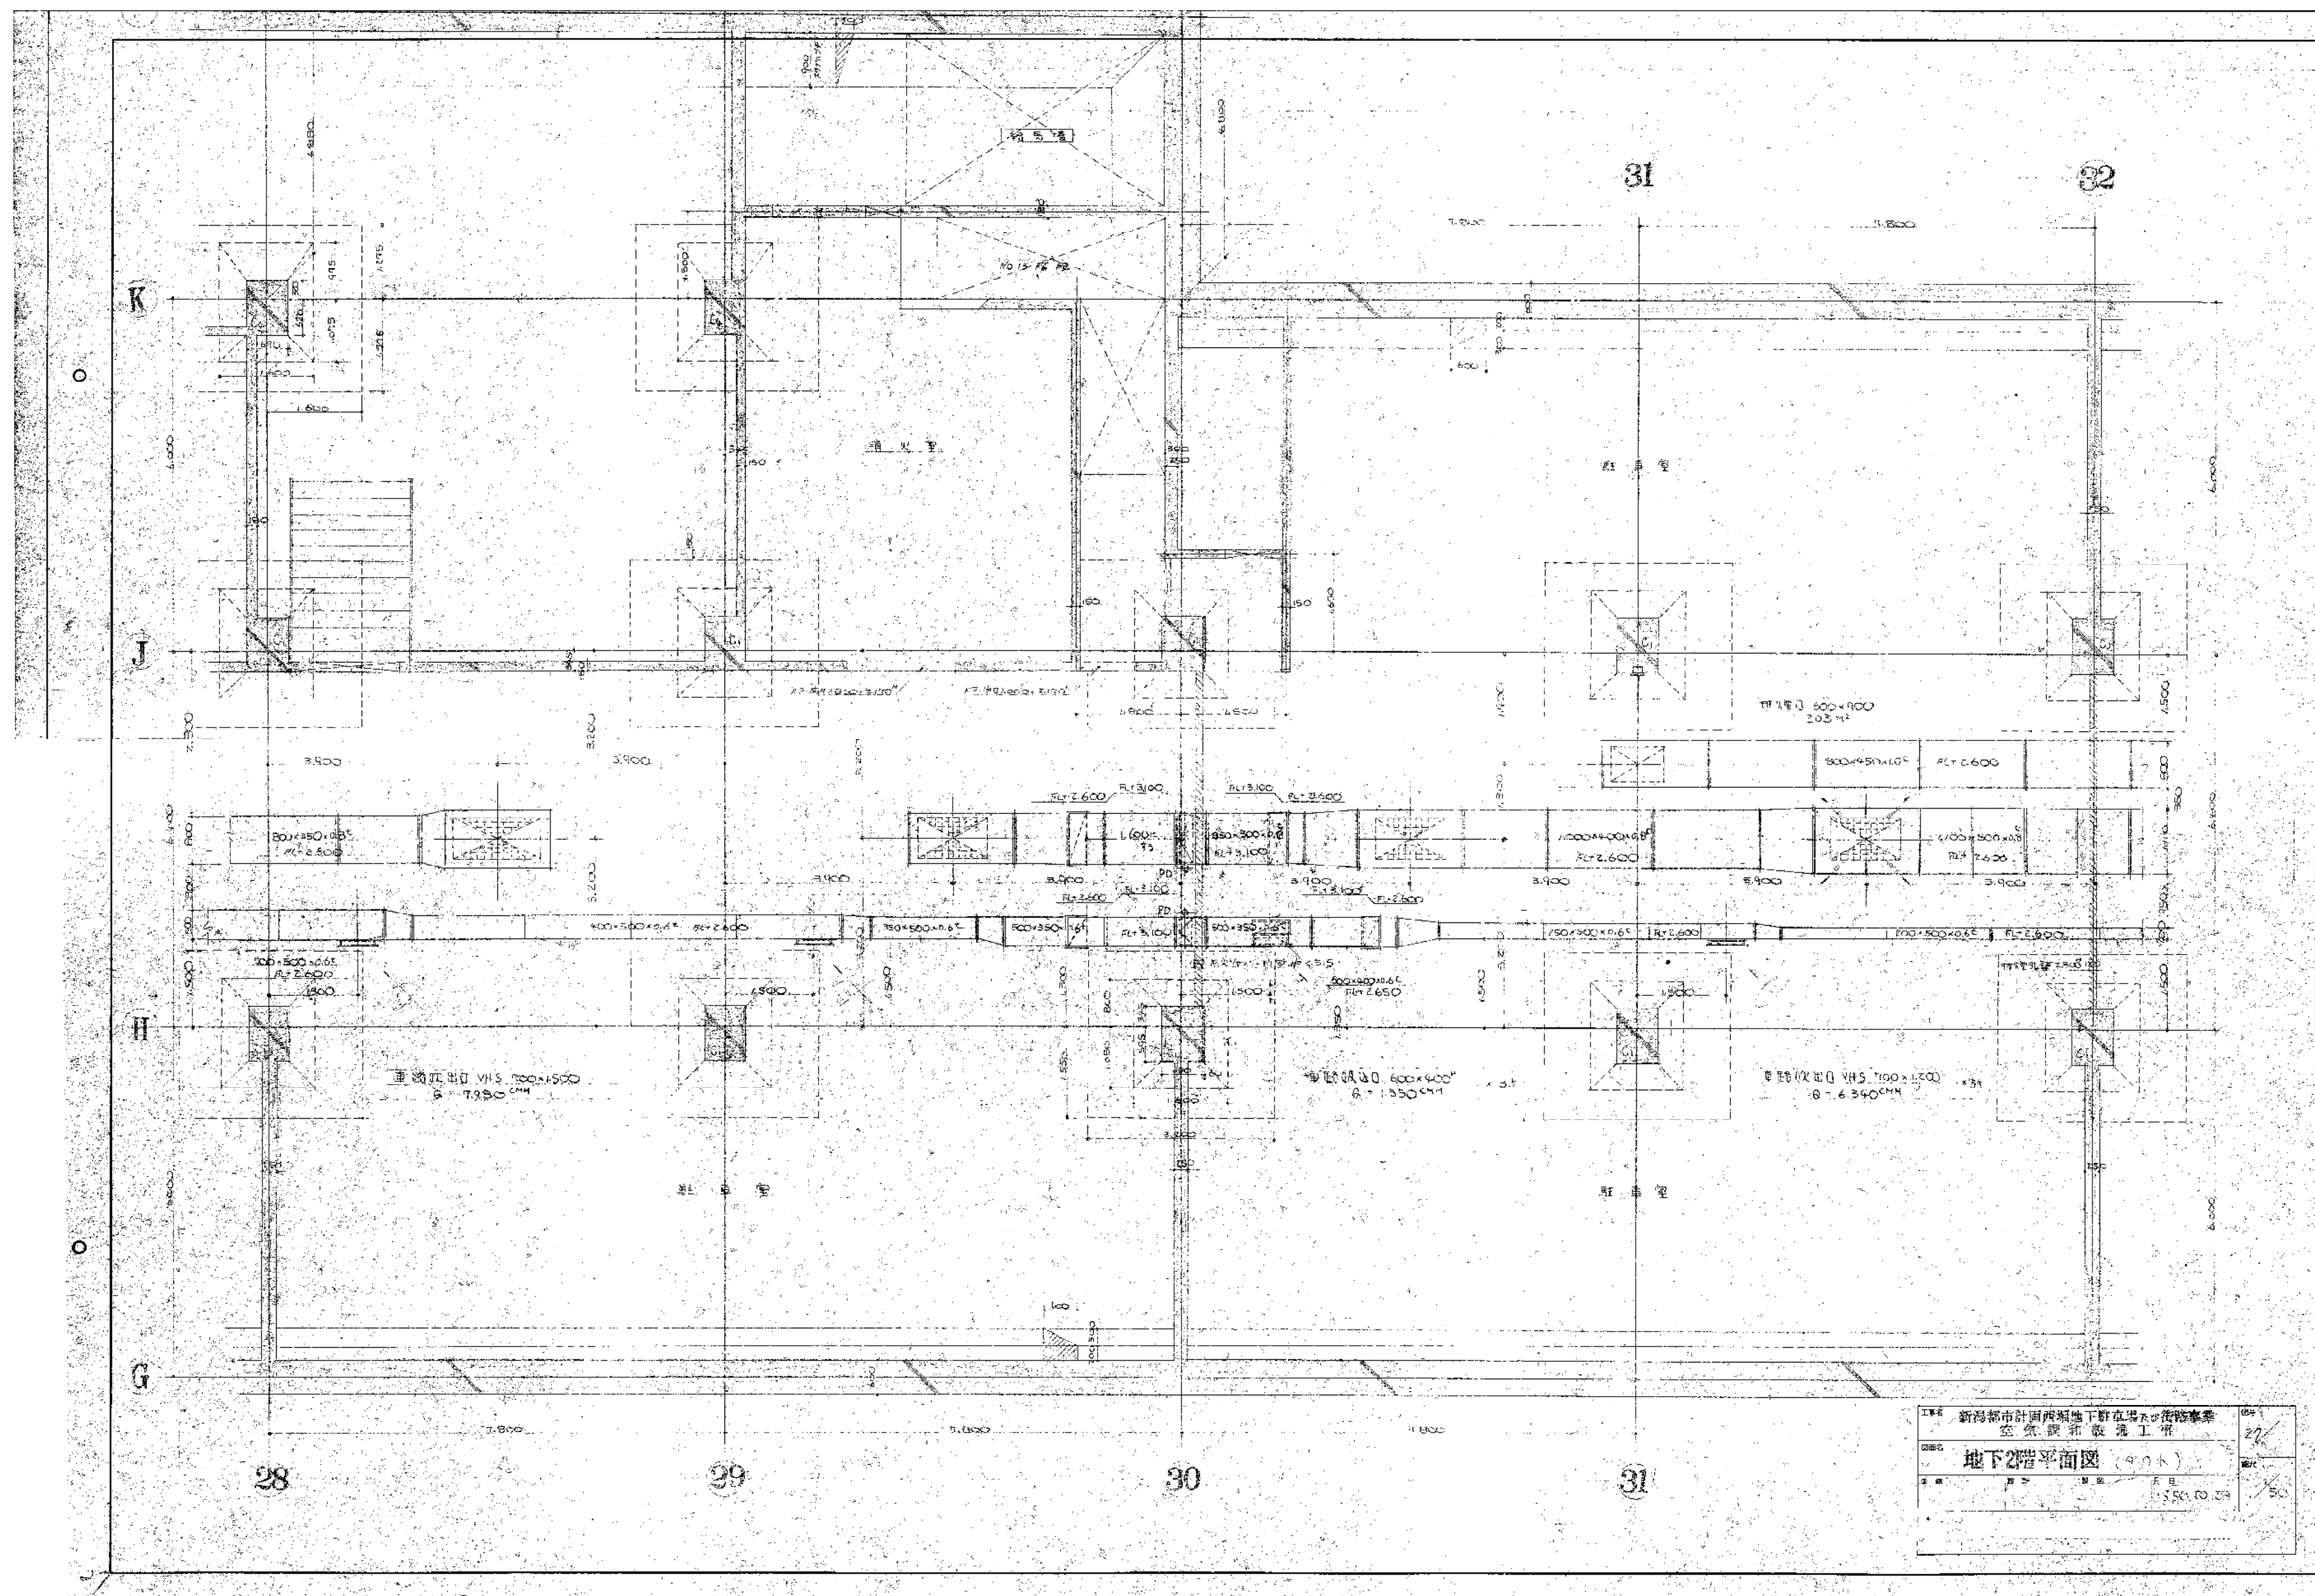


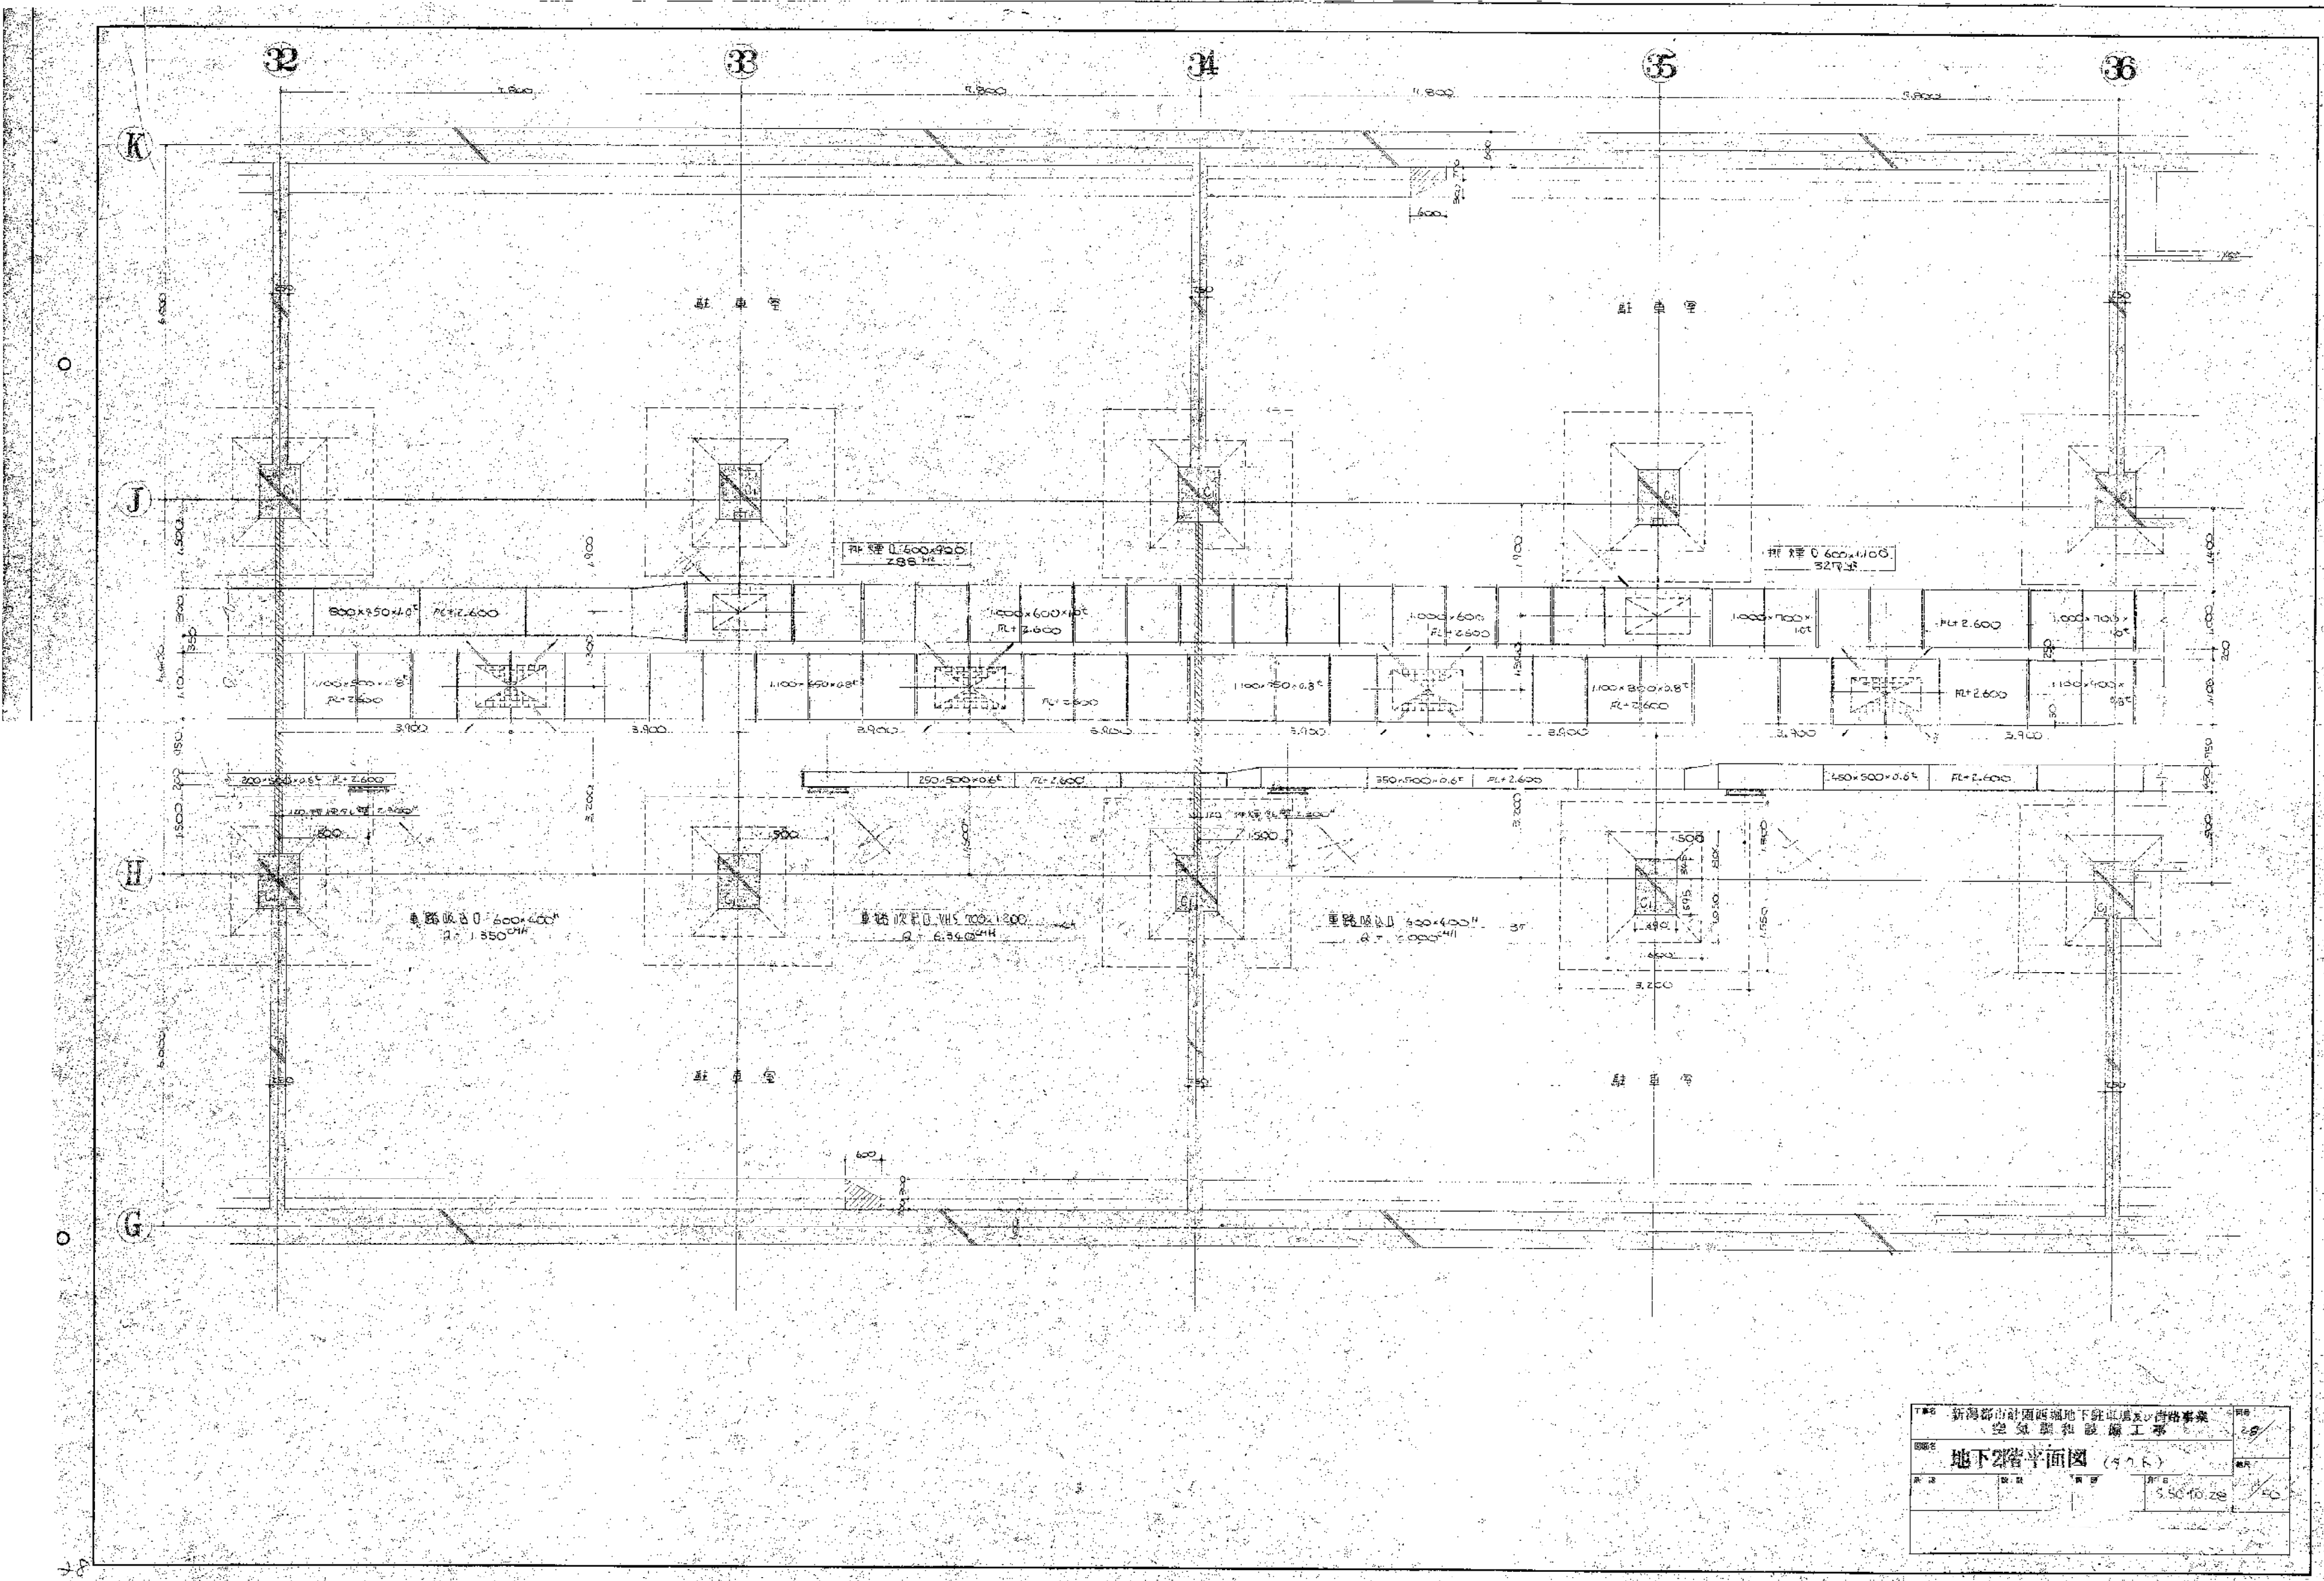


新海都市計画西端地下鉄駅周辺整備事業			
地下2階平面図 (9.1.6)			
図名	図号	図尺	図例
地下2階平面図	9.1.6	1/200	40

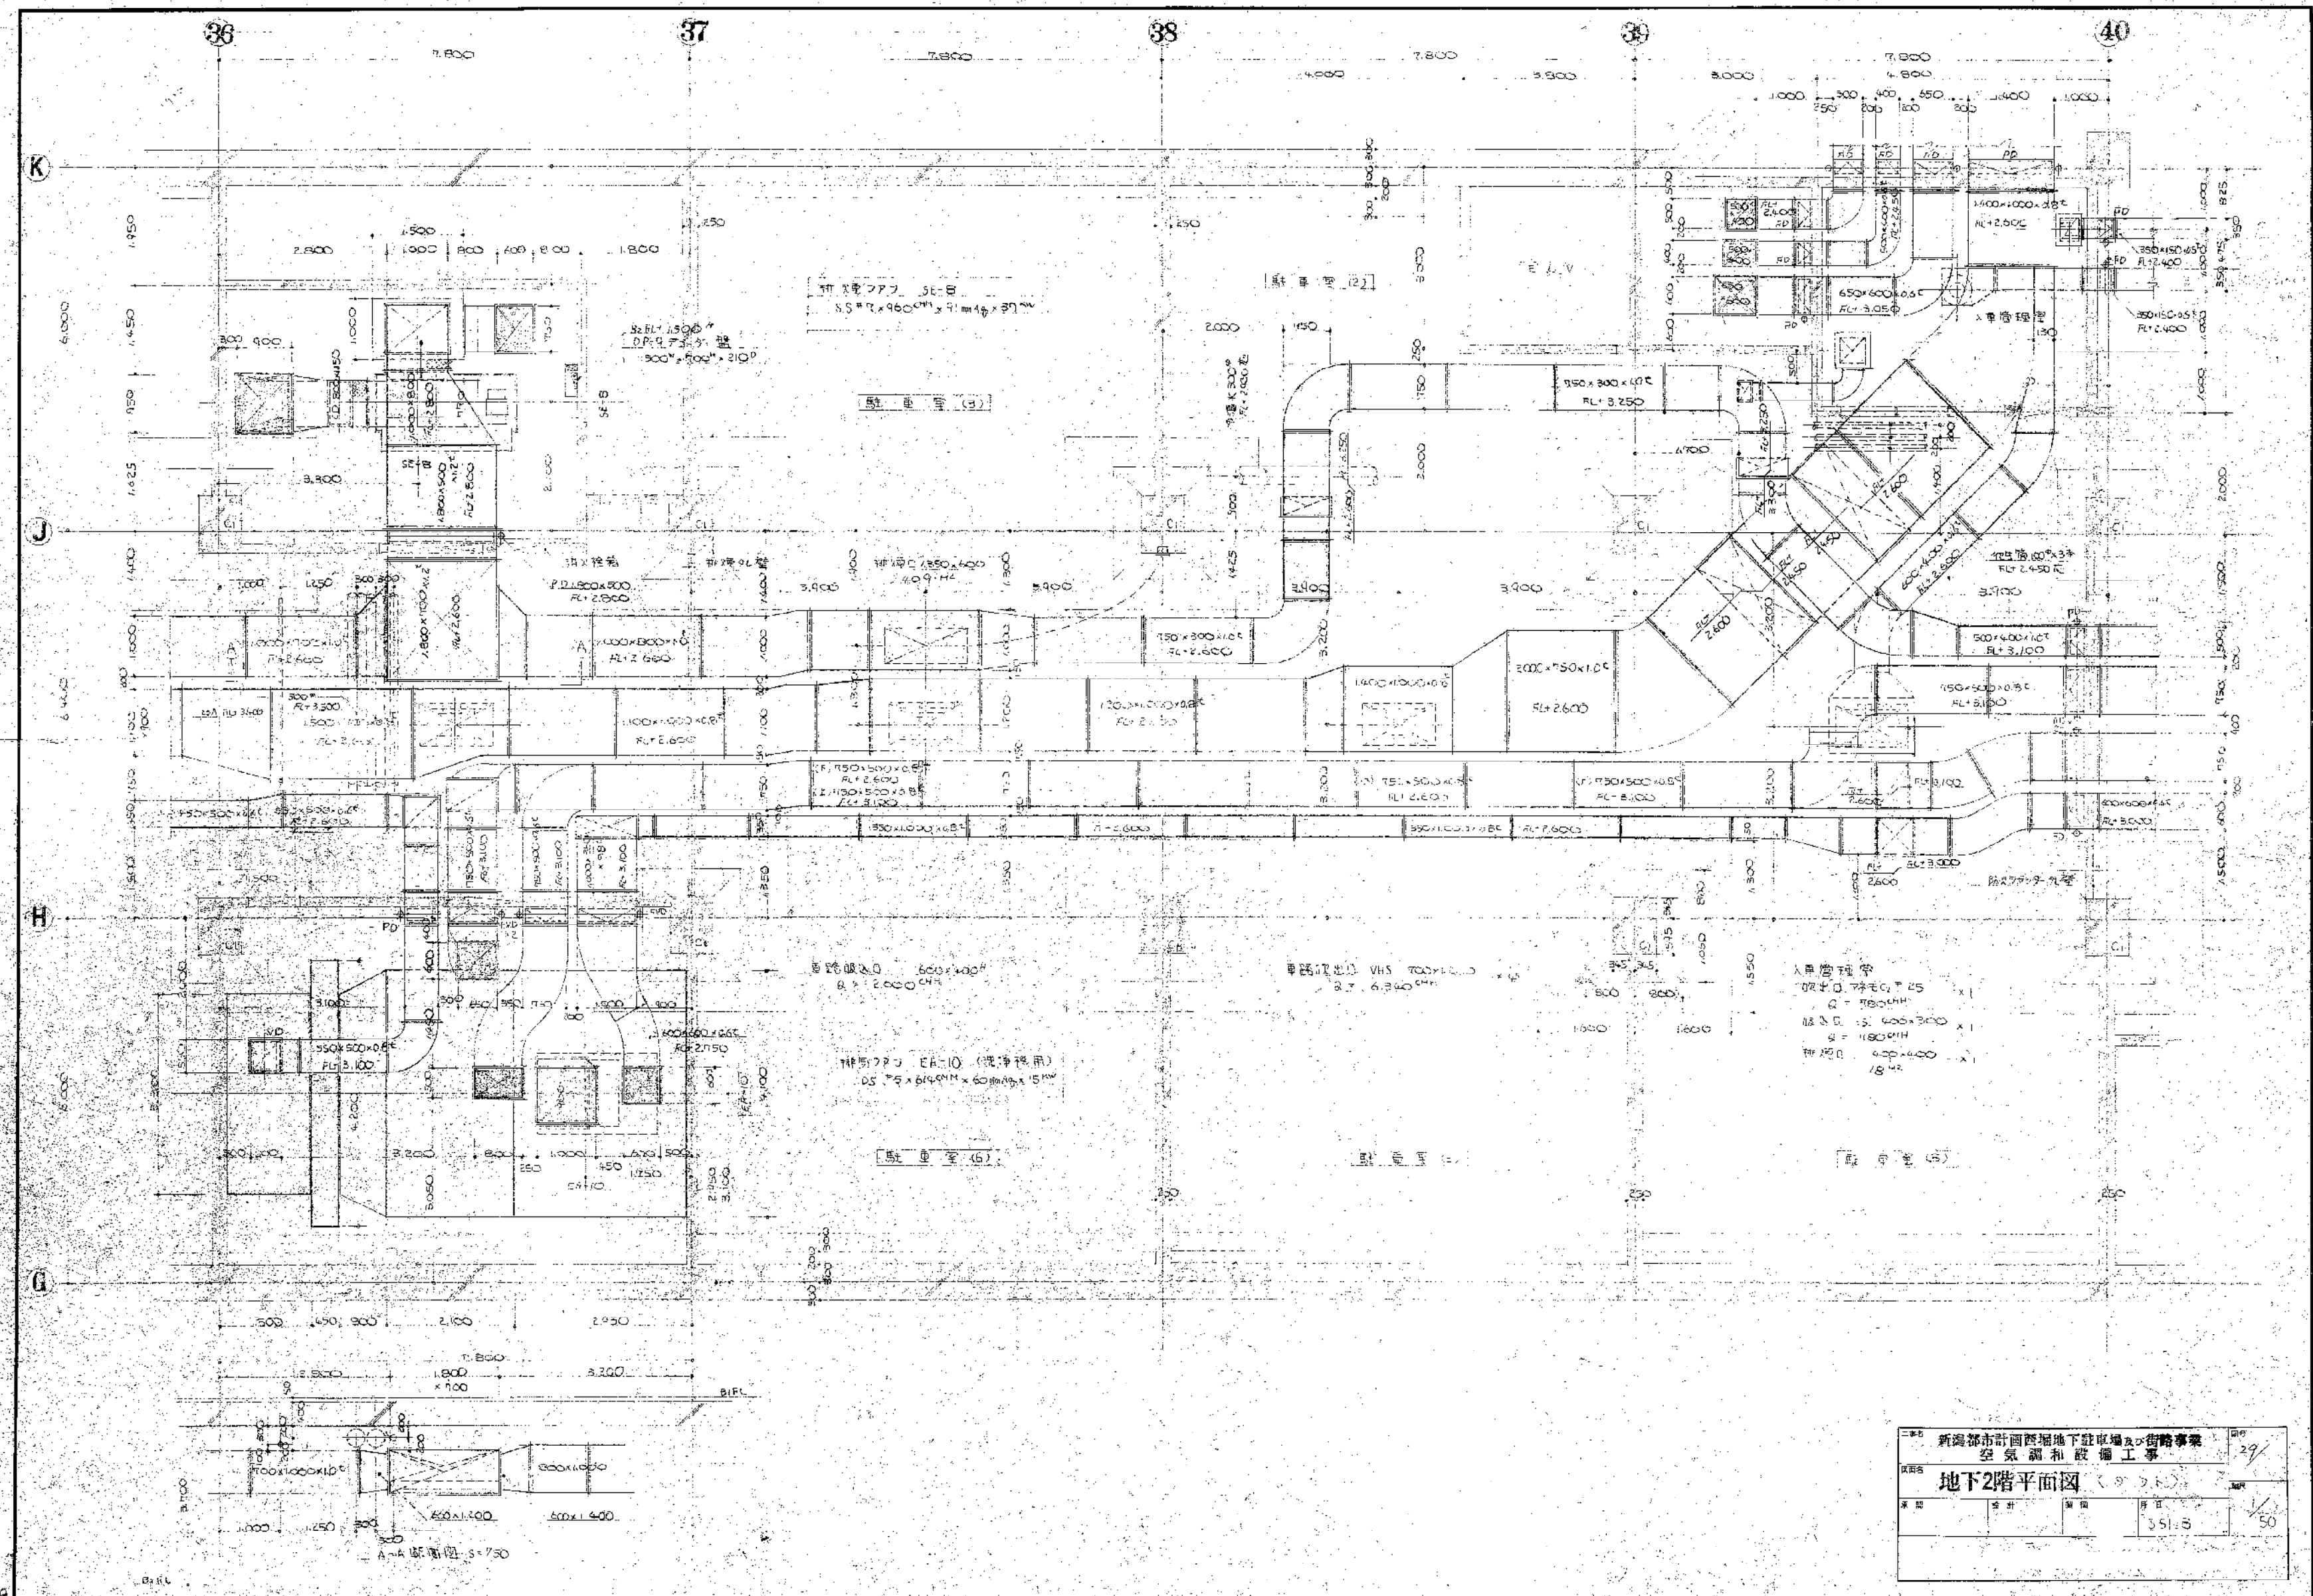




新海部市計画区域地下駐車場及び街路事業			
空調設備工事			
地下2階平面図 (クット)			
図号	351.5	1/50	29

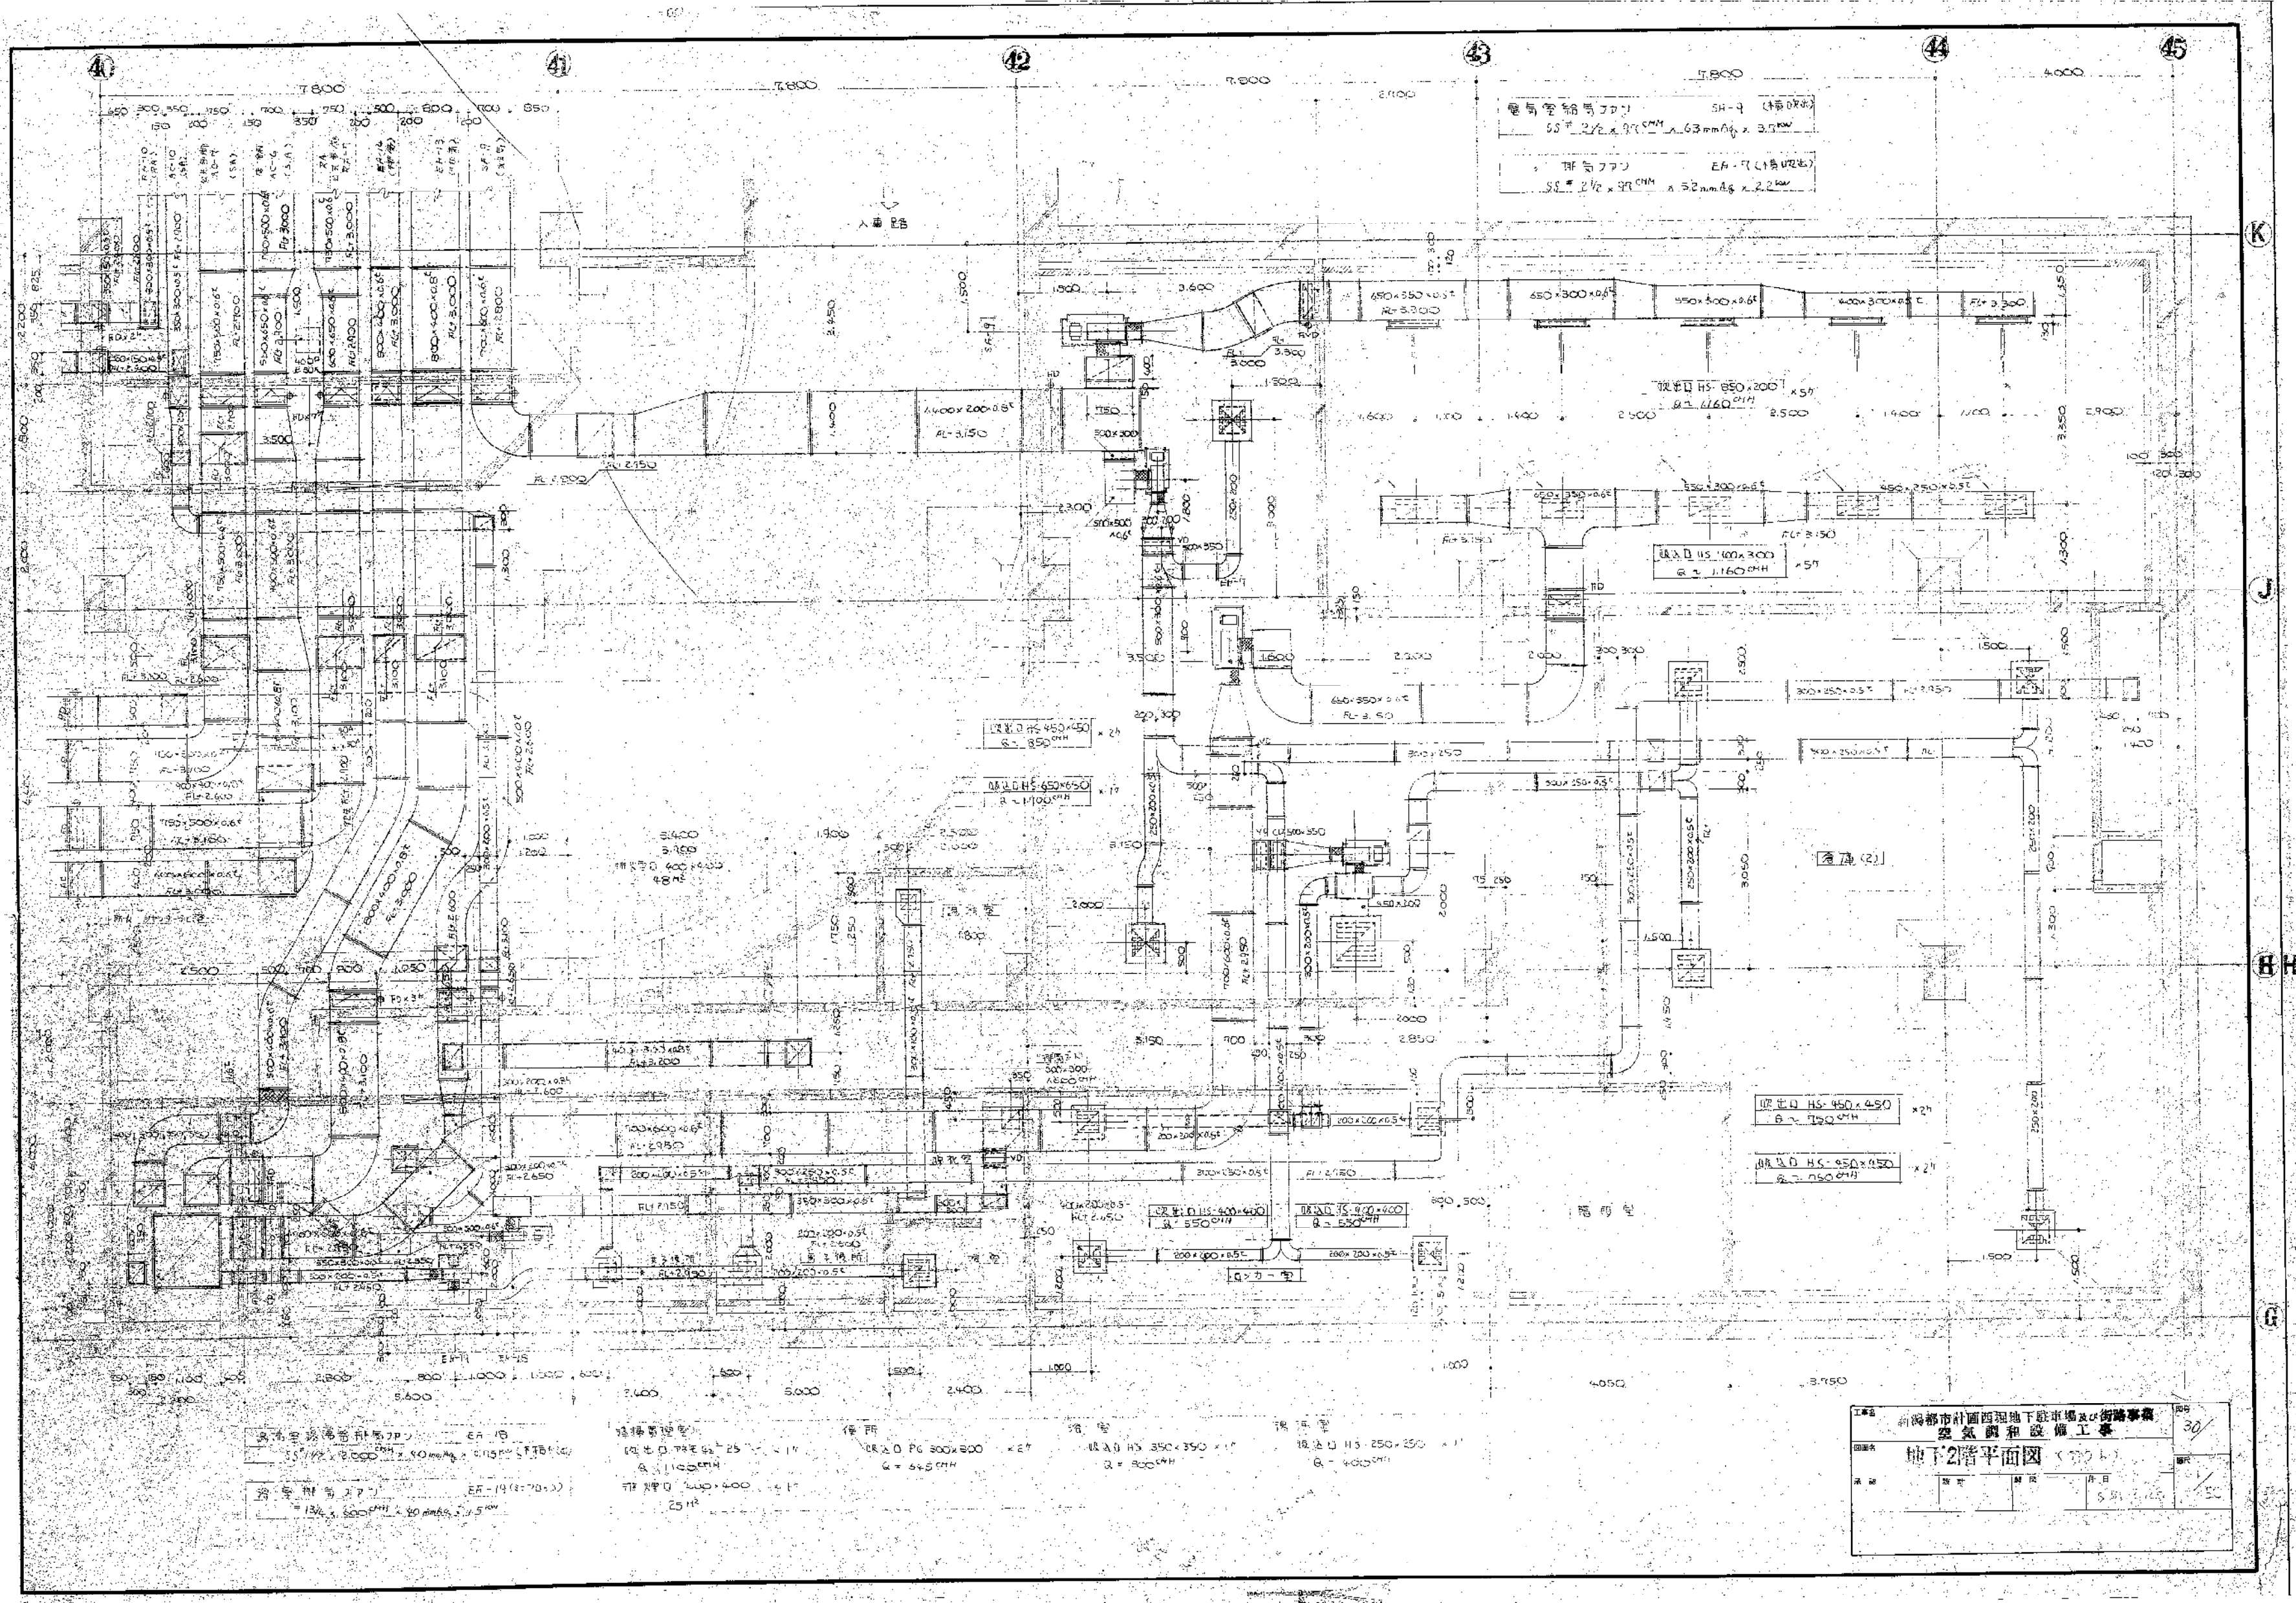

新神戸市計画地下鉄新神戸駅
電気室と設備工事
地下2階平面図 (7000)
30

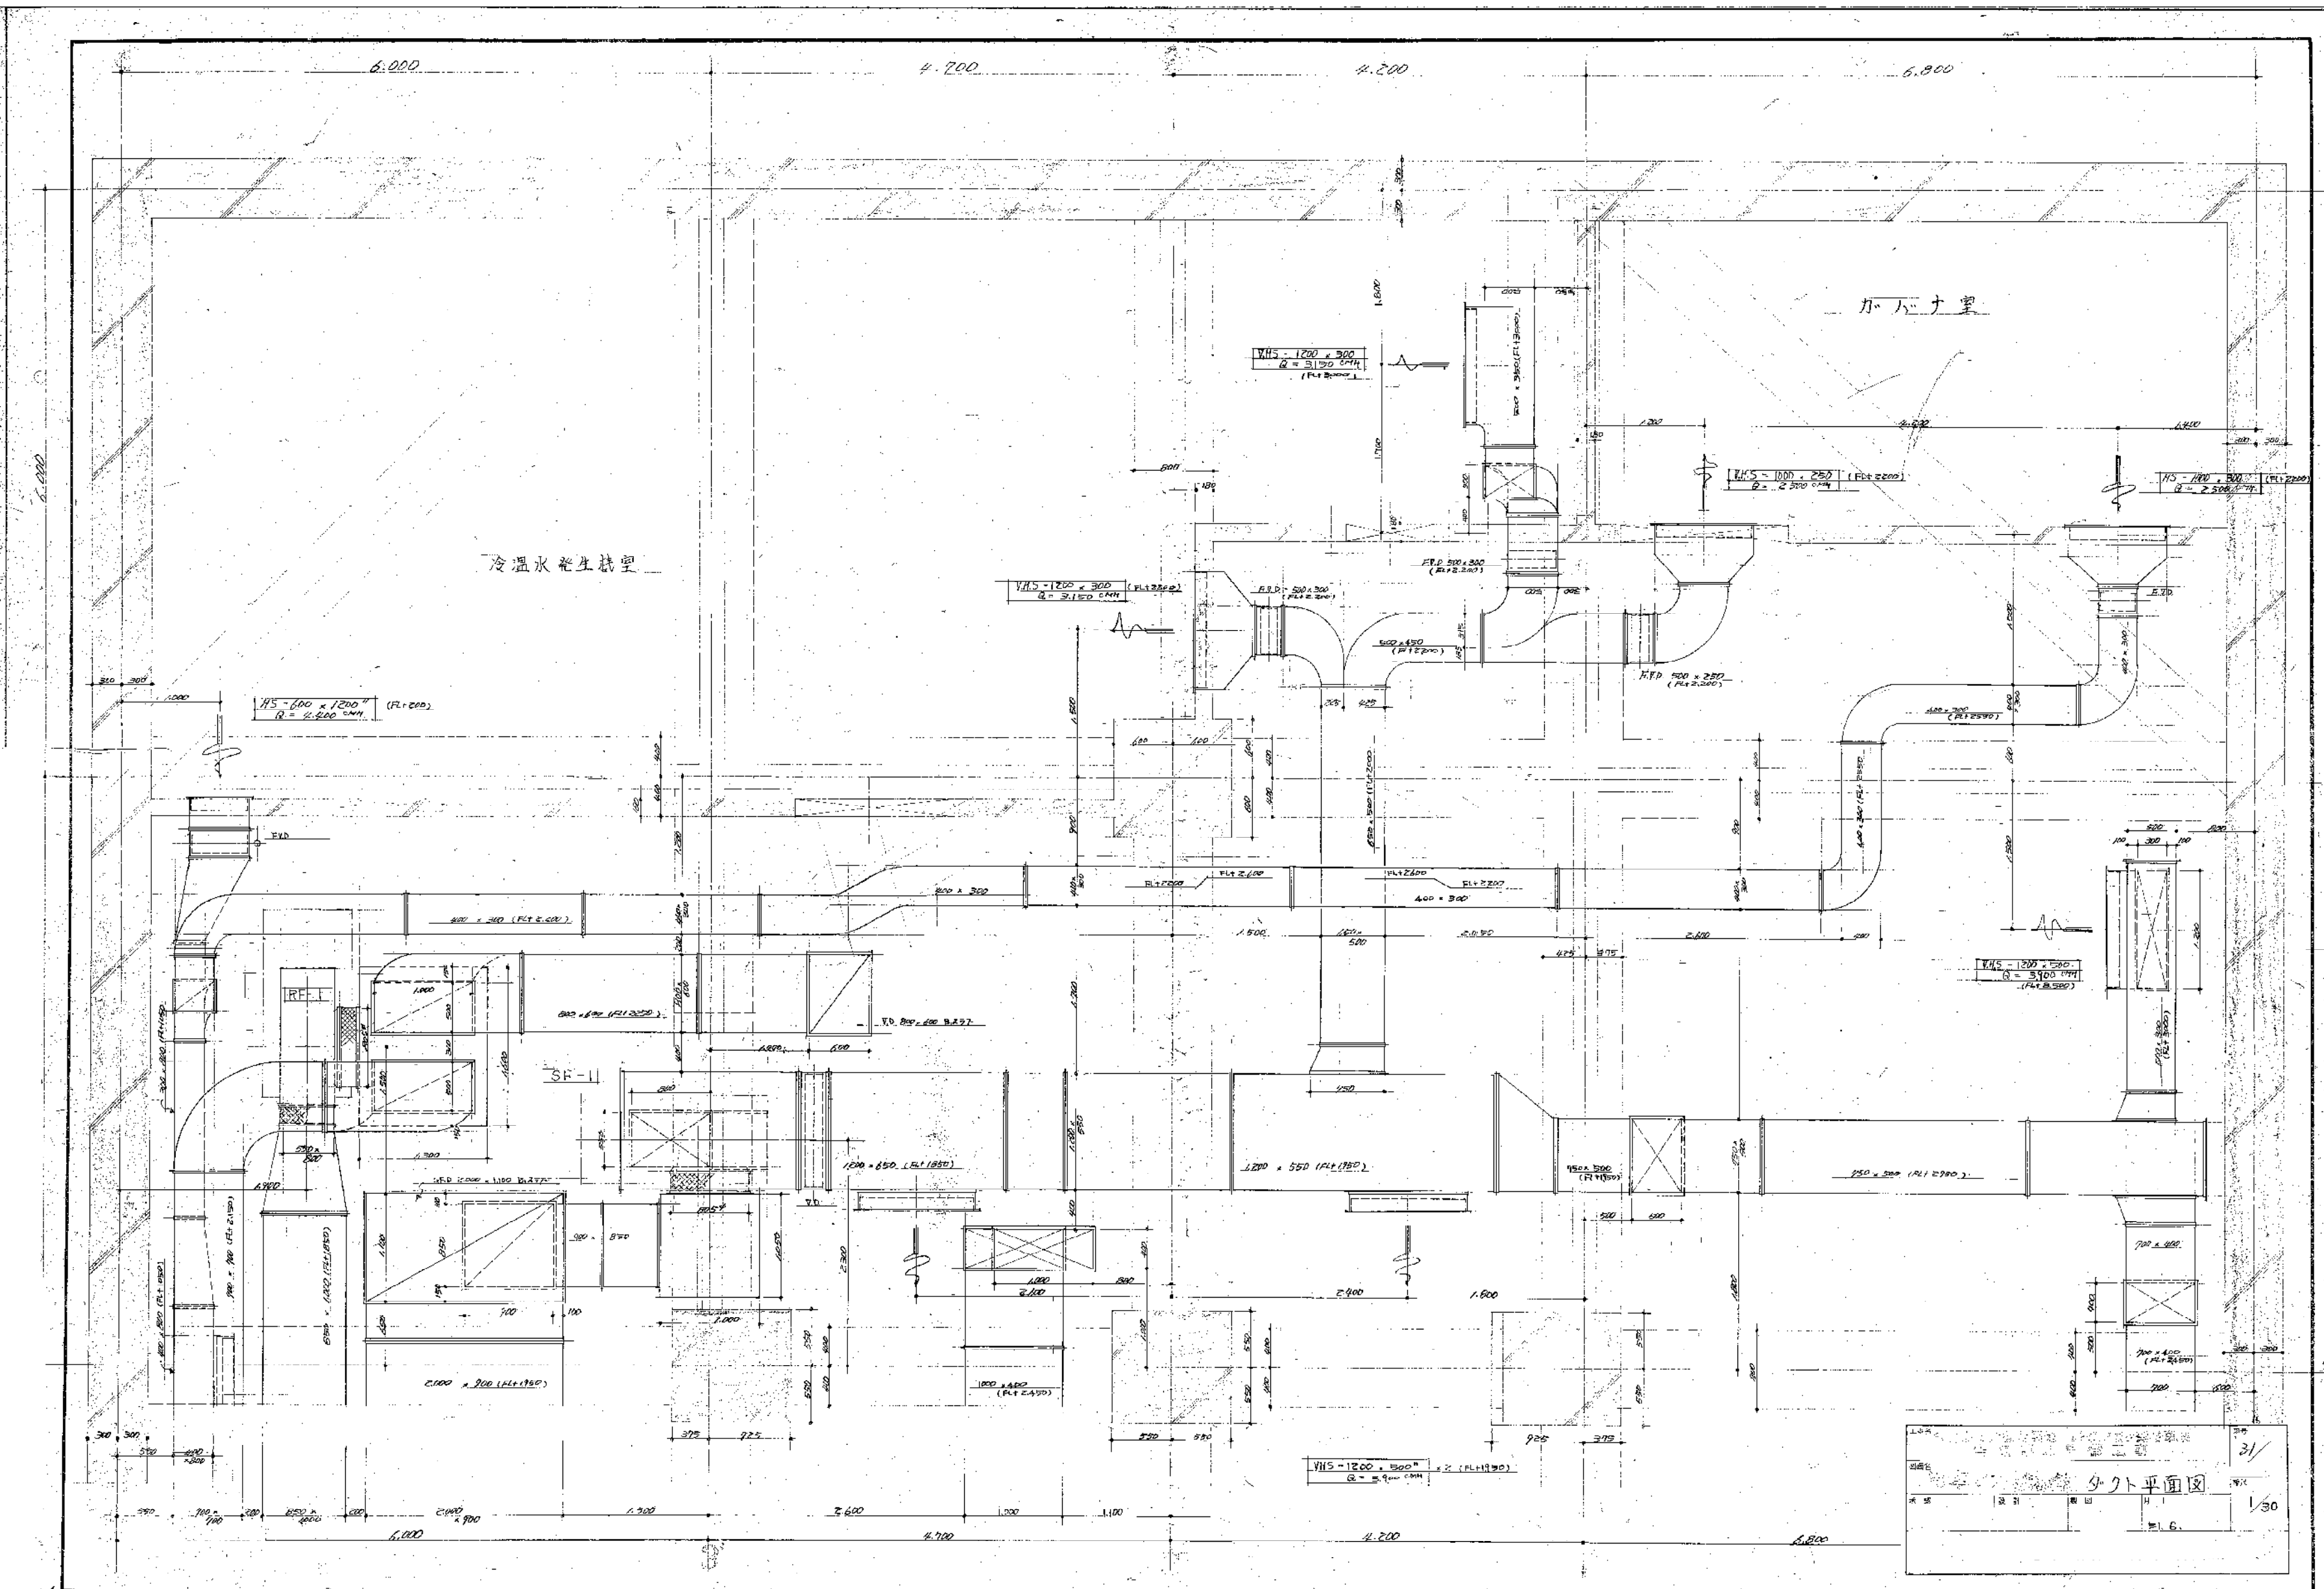


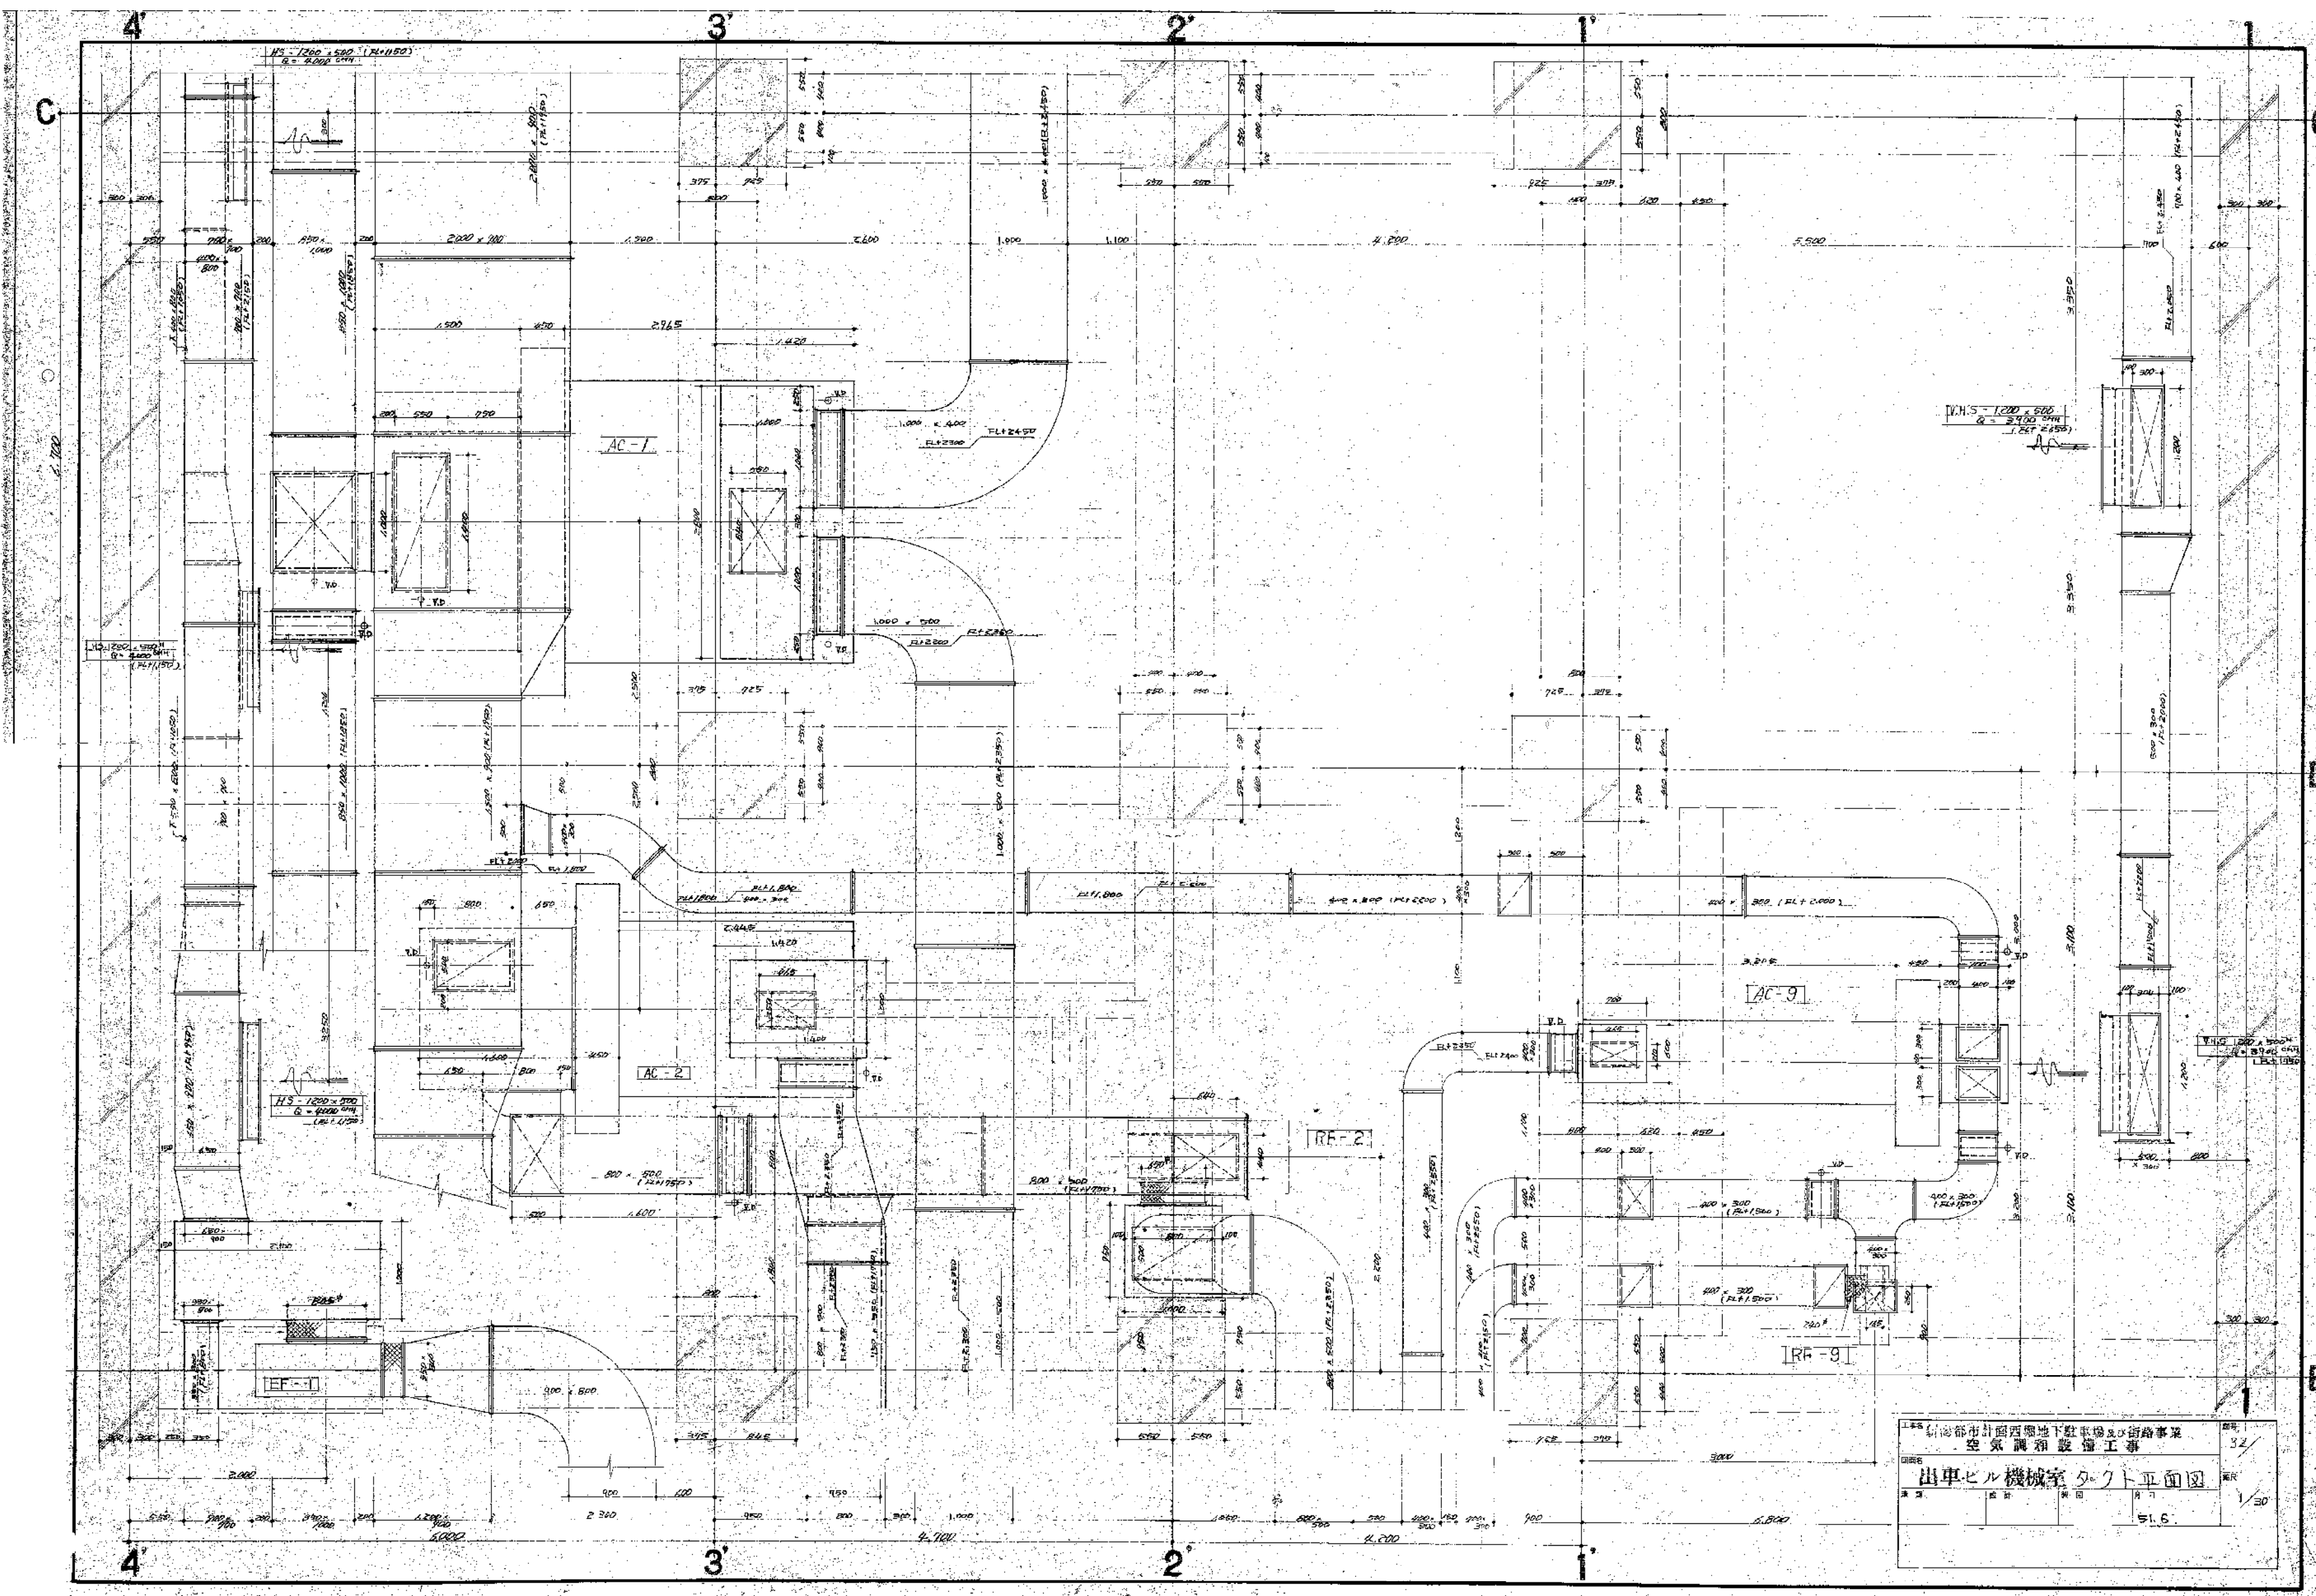


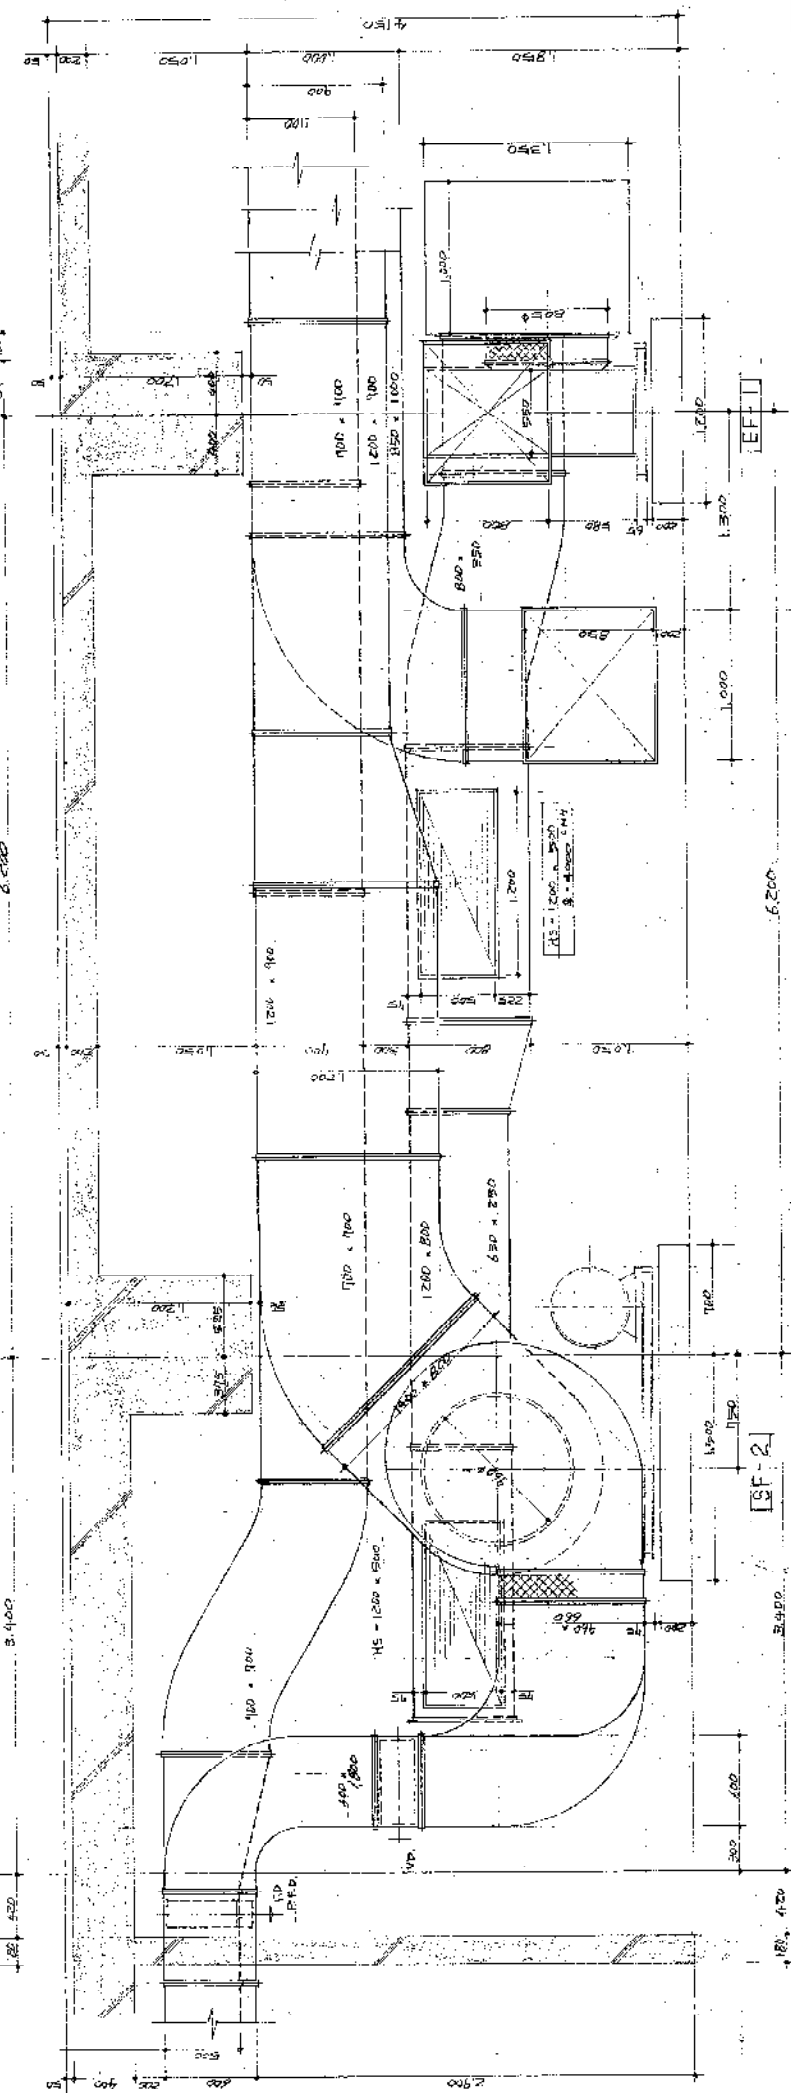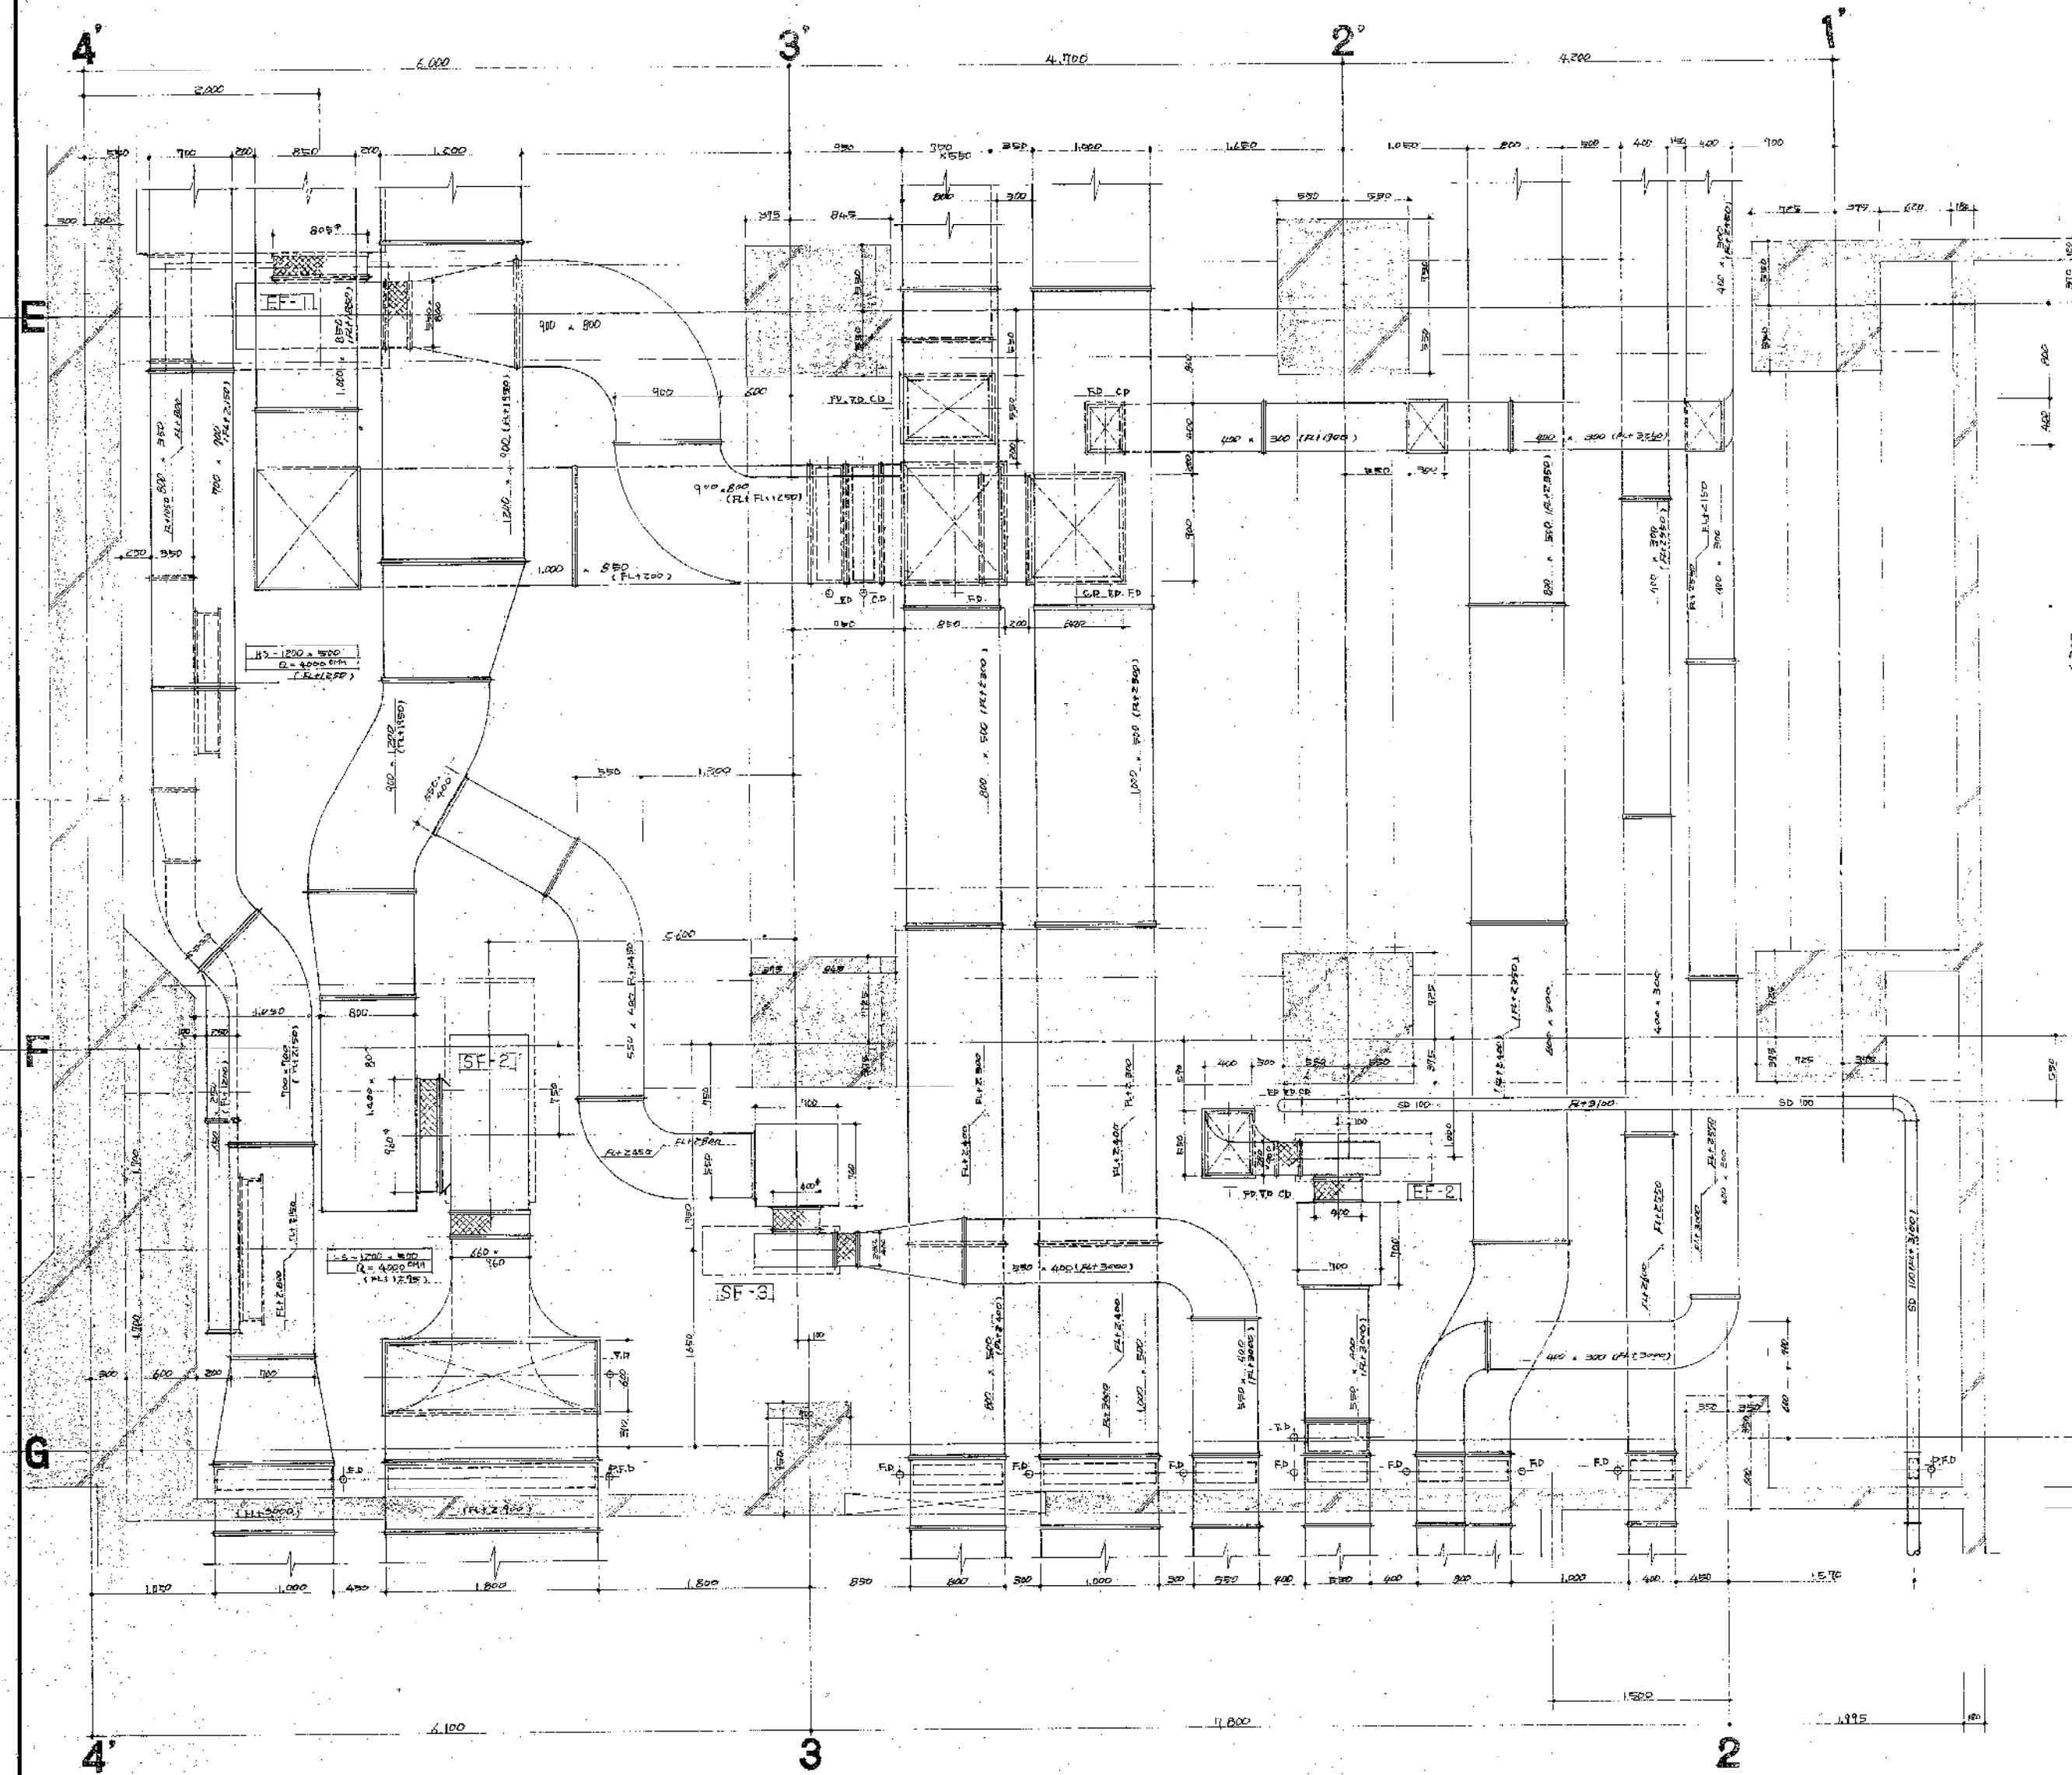


新神戸市計画の施設 新神戸駅の施設		33
出車機軸タクト平面断面図		1/50
設計	月 日	51. 7
校核	月 日	
承認	月 日	

3'通、4'通、断面図

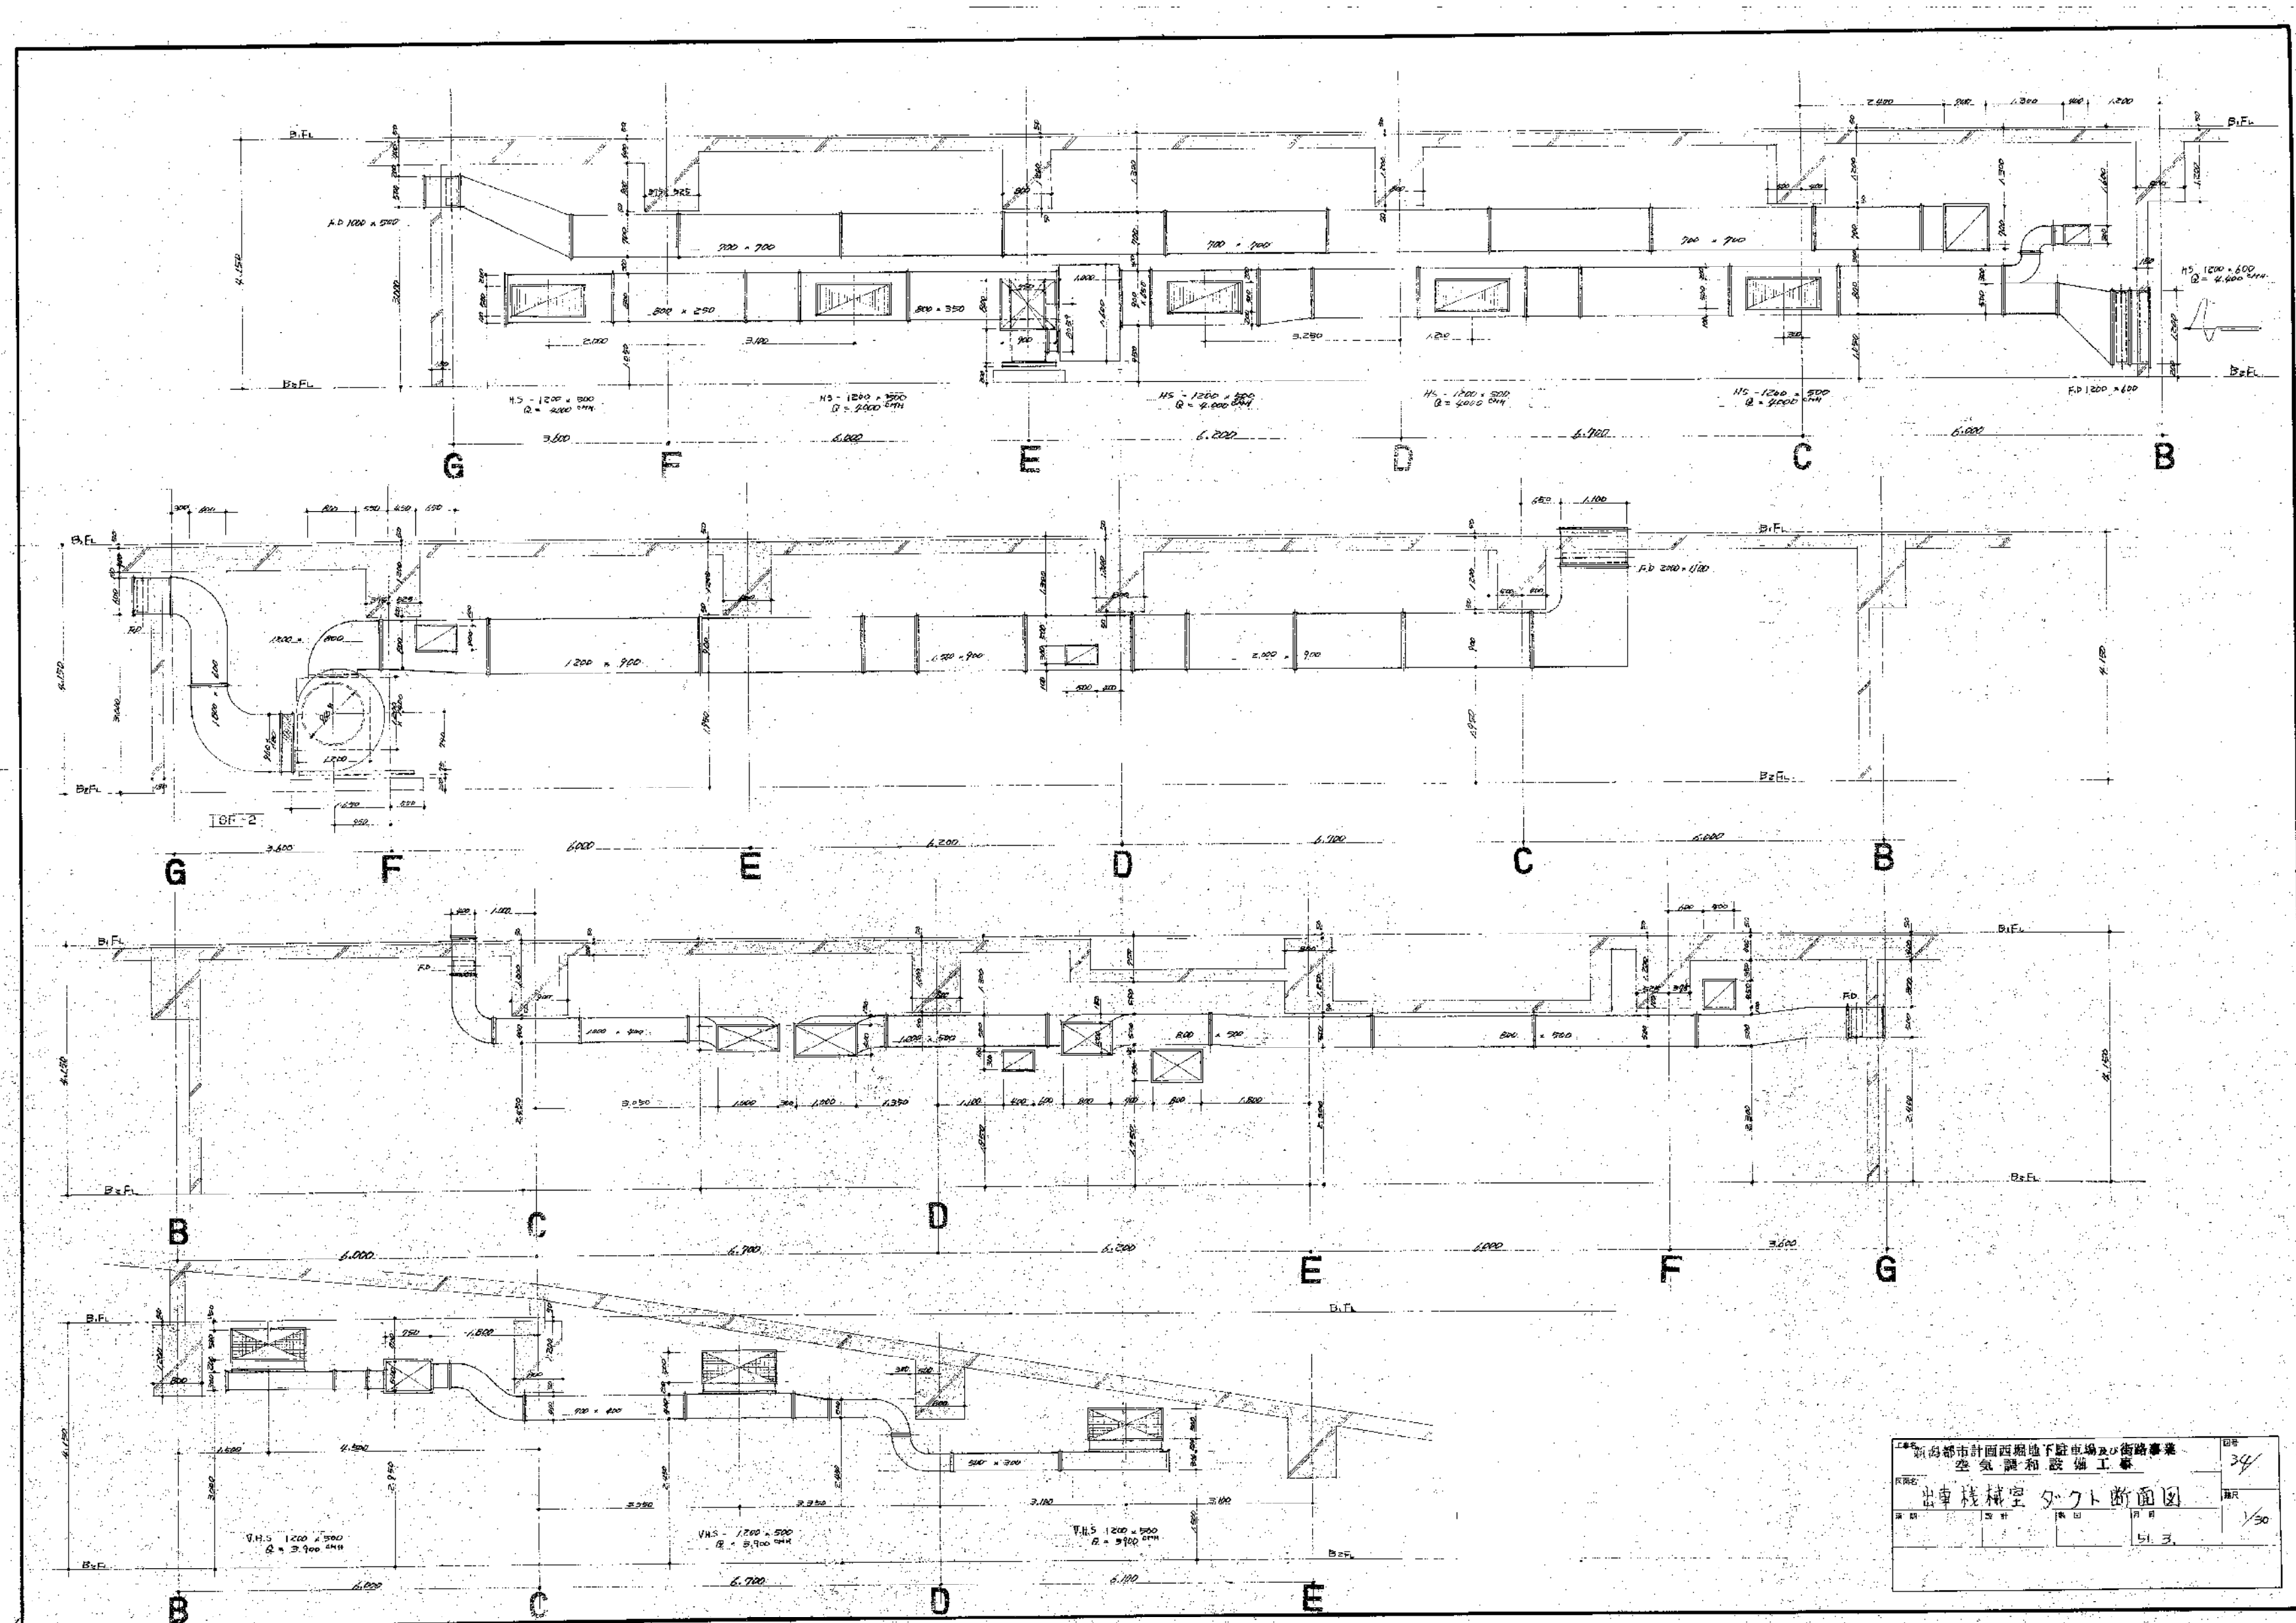


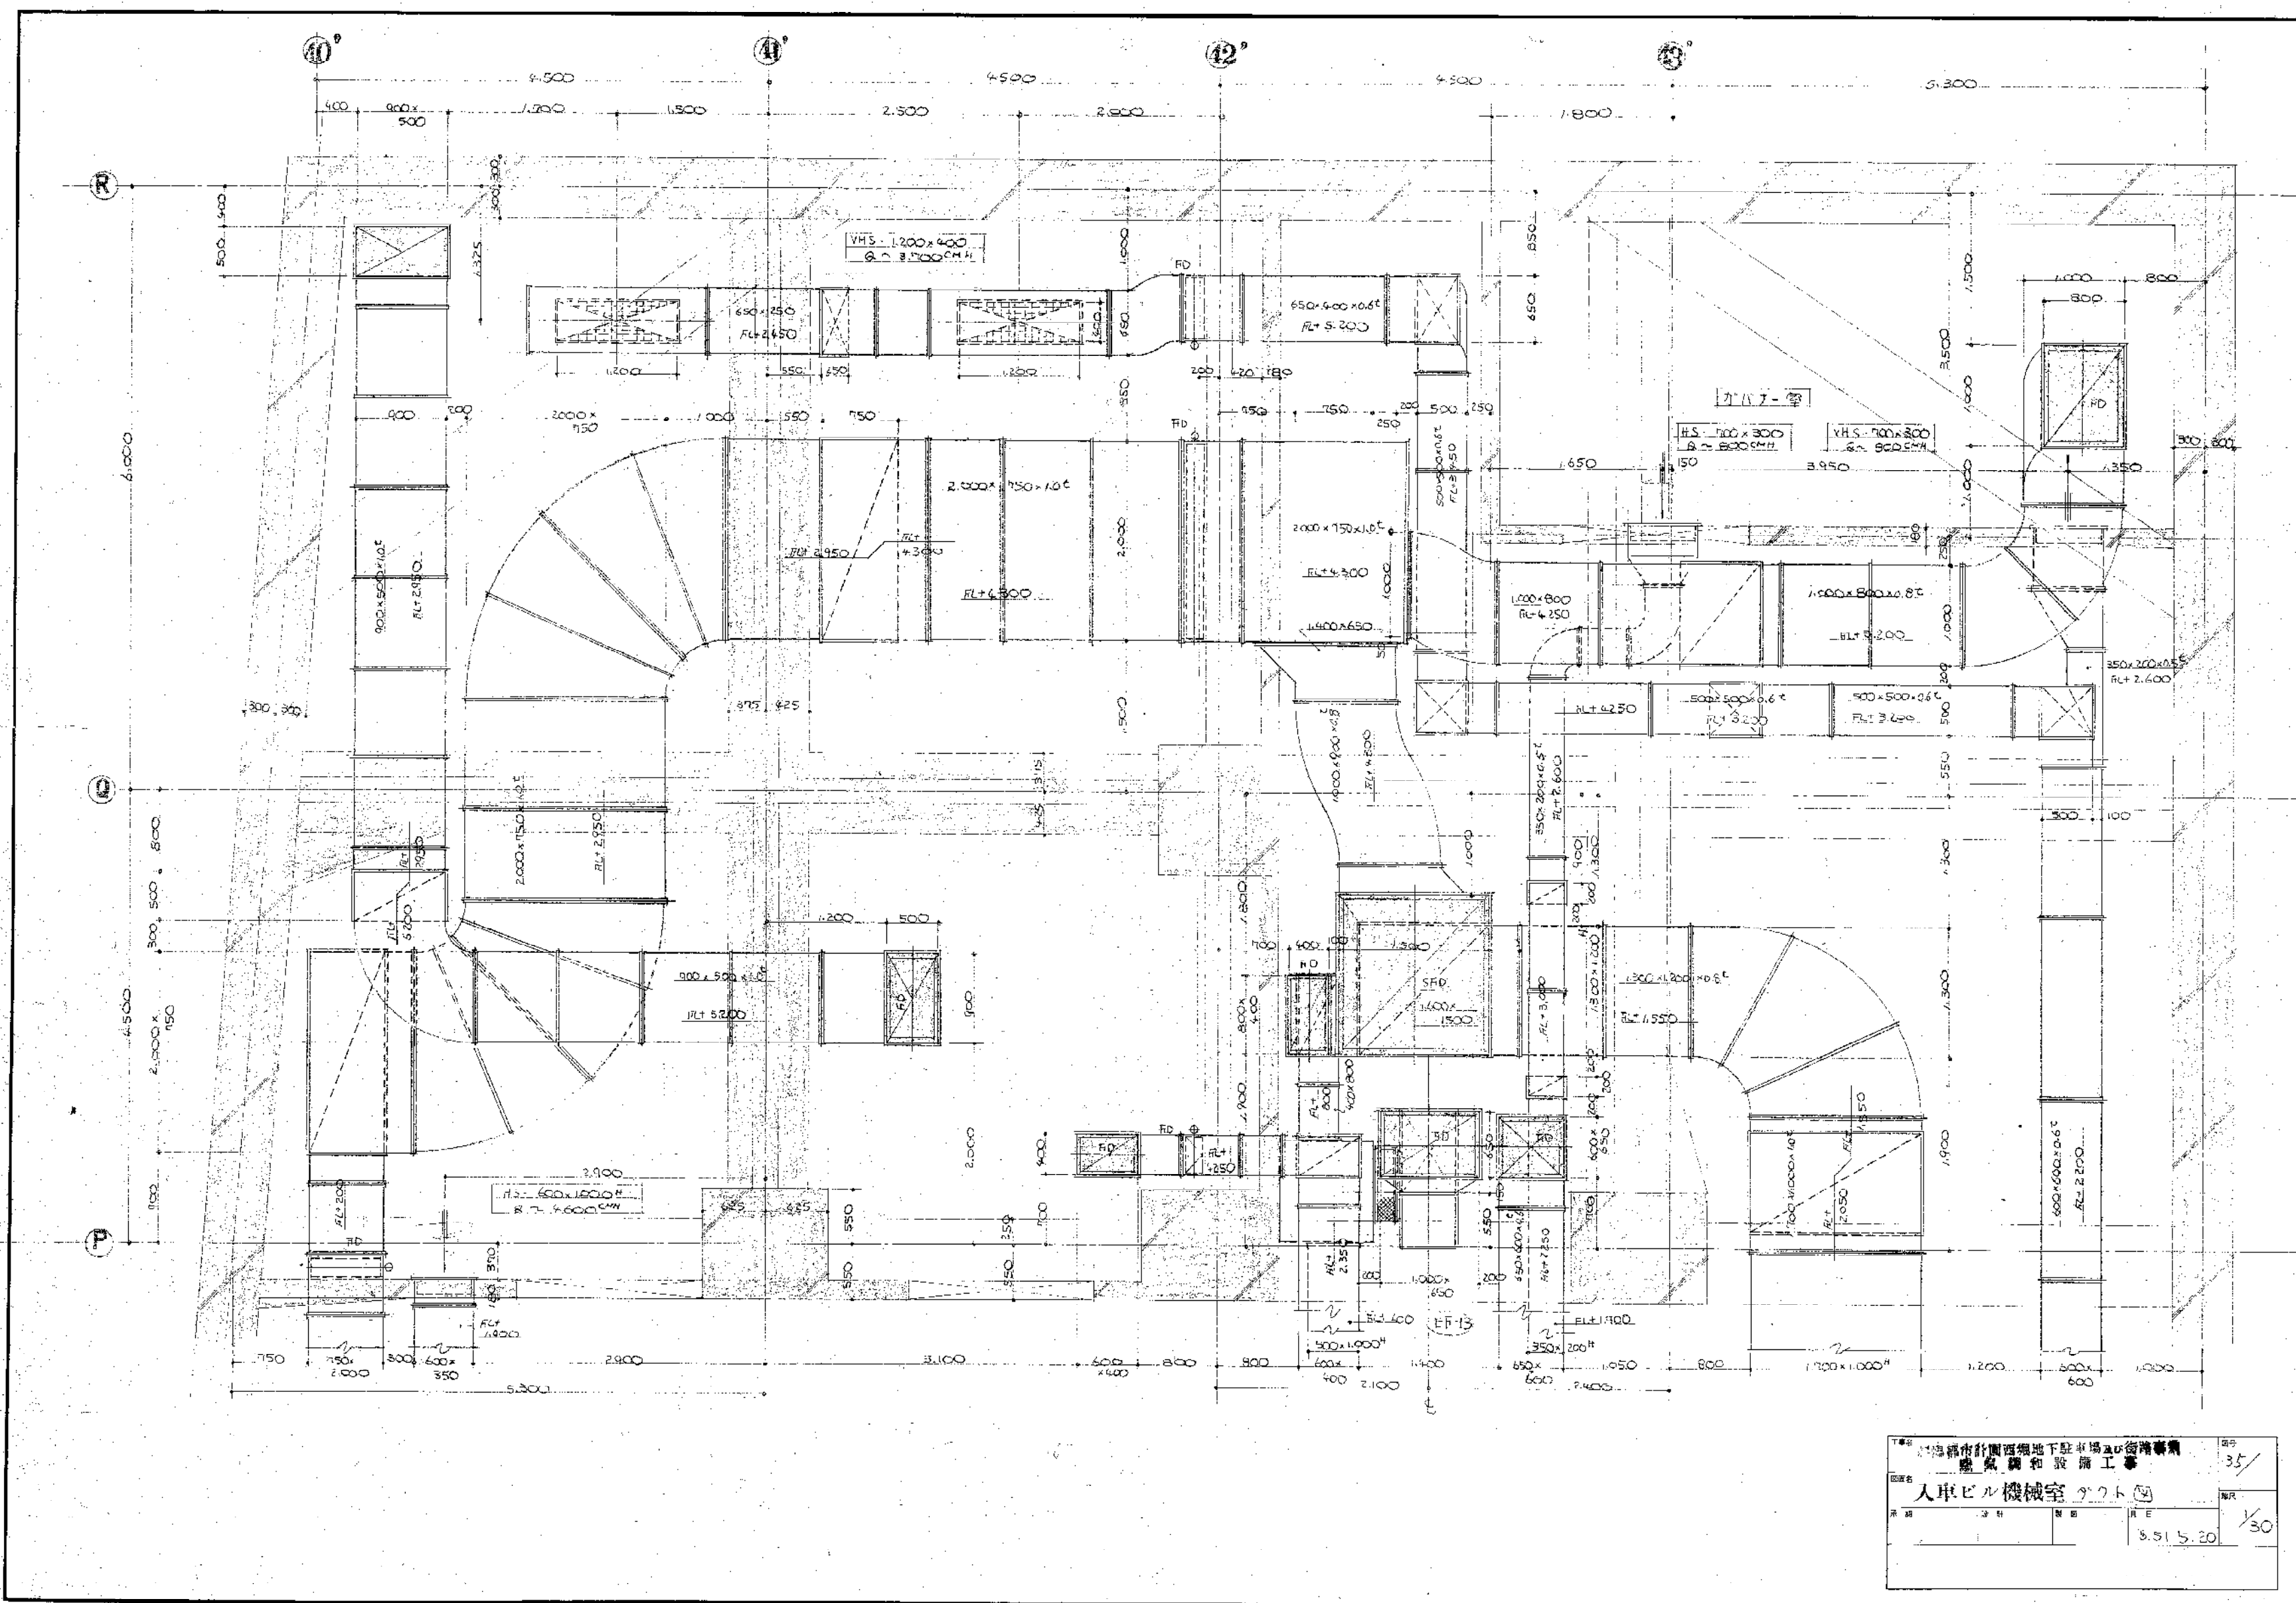


神戸市営地下鉄西神線地下駅有明駅機械室		図番	35
機械室設備工事		図名	人車ビル機械室 平面図
設計	3.5.20	監理	30


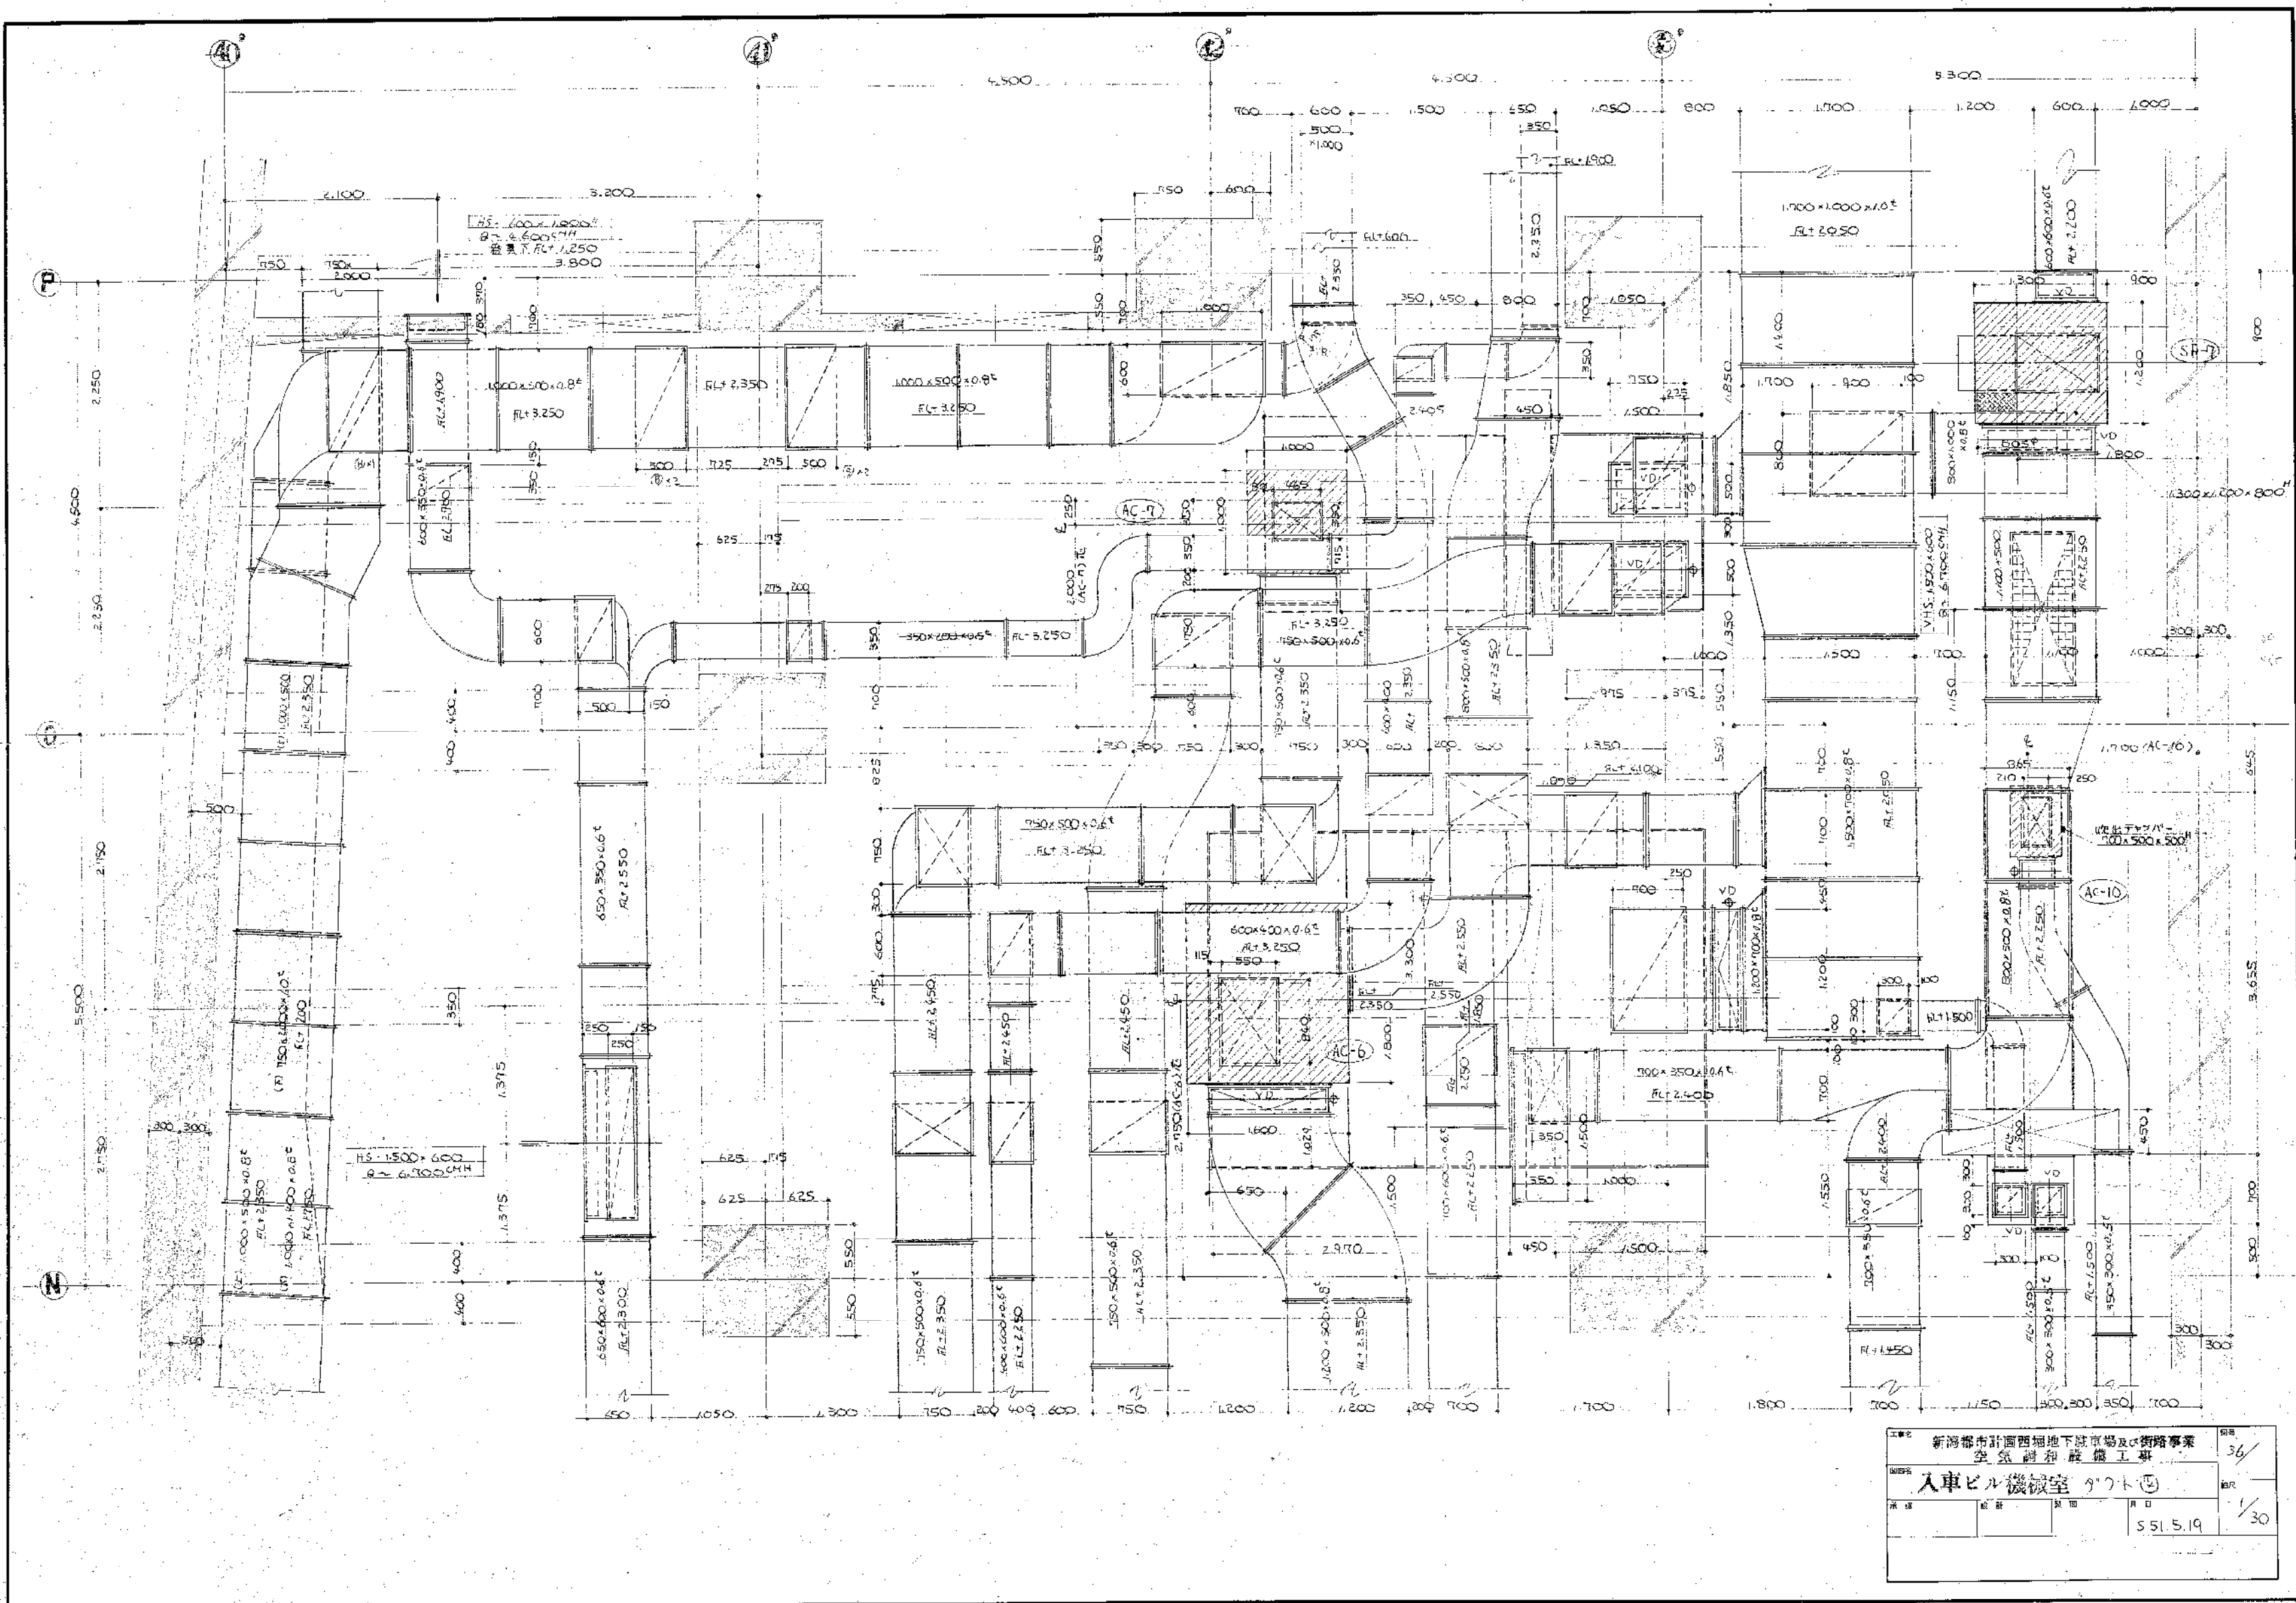


新潟県市計画西堀地下駐車場及び街路事業		36
空気調和設備工事		
入車ビル機械室 9Fト		30
図	日	55.5.19

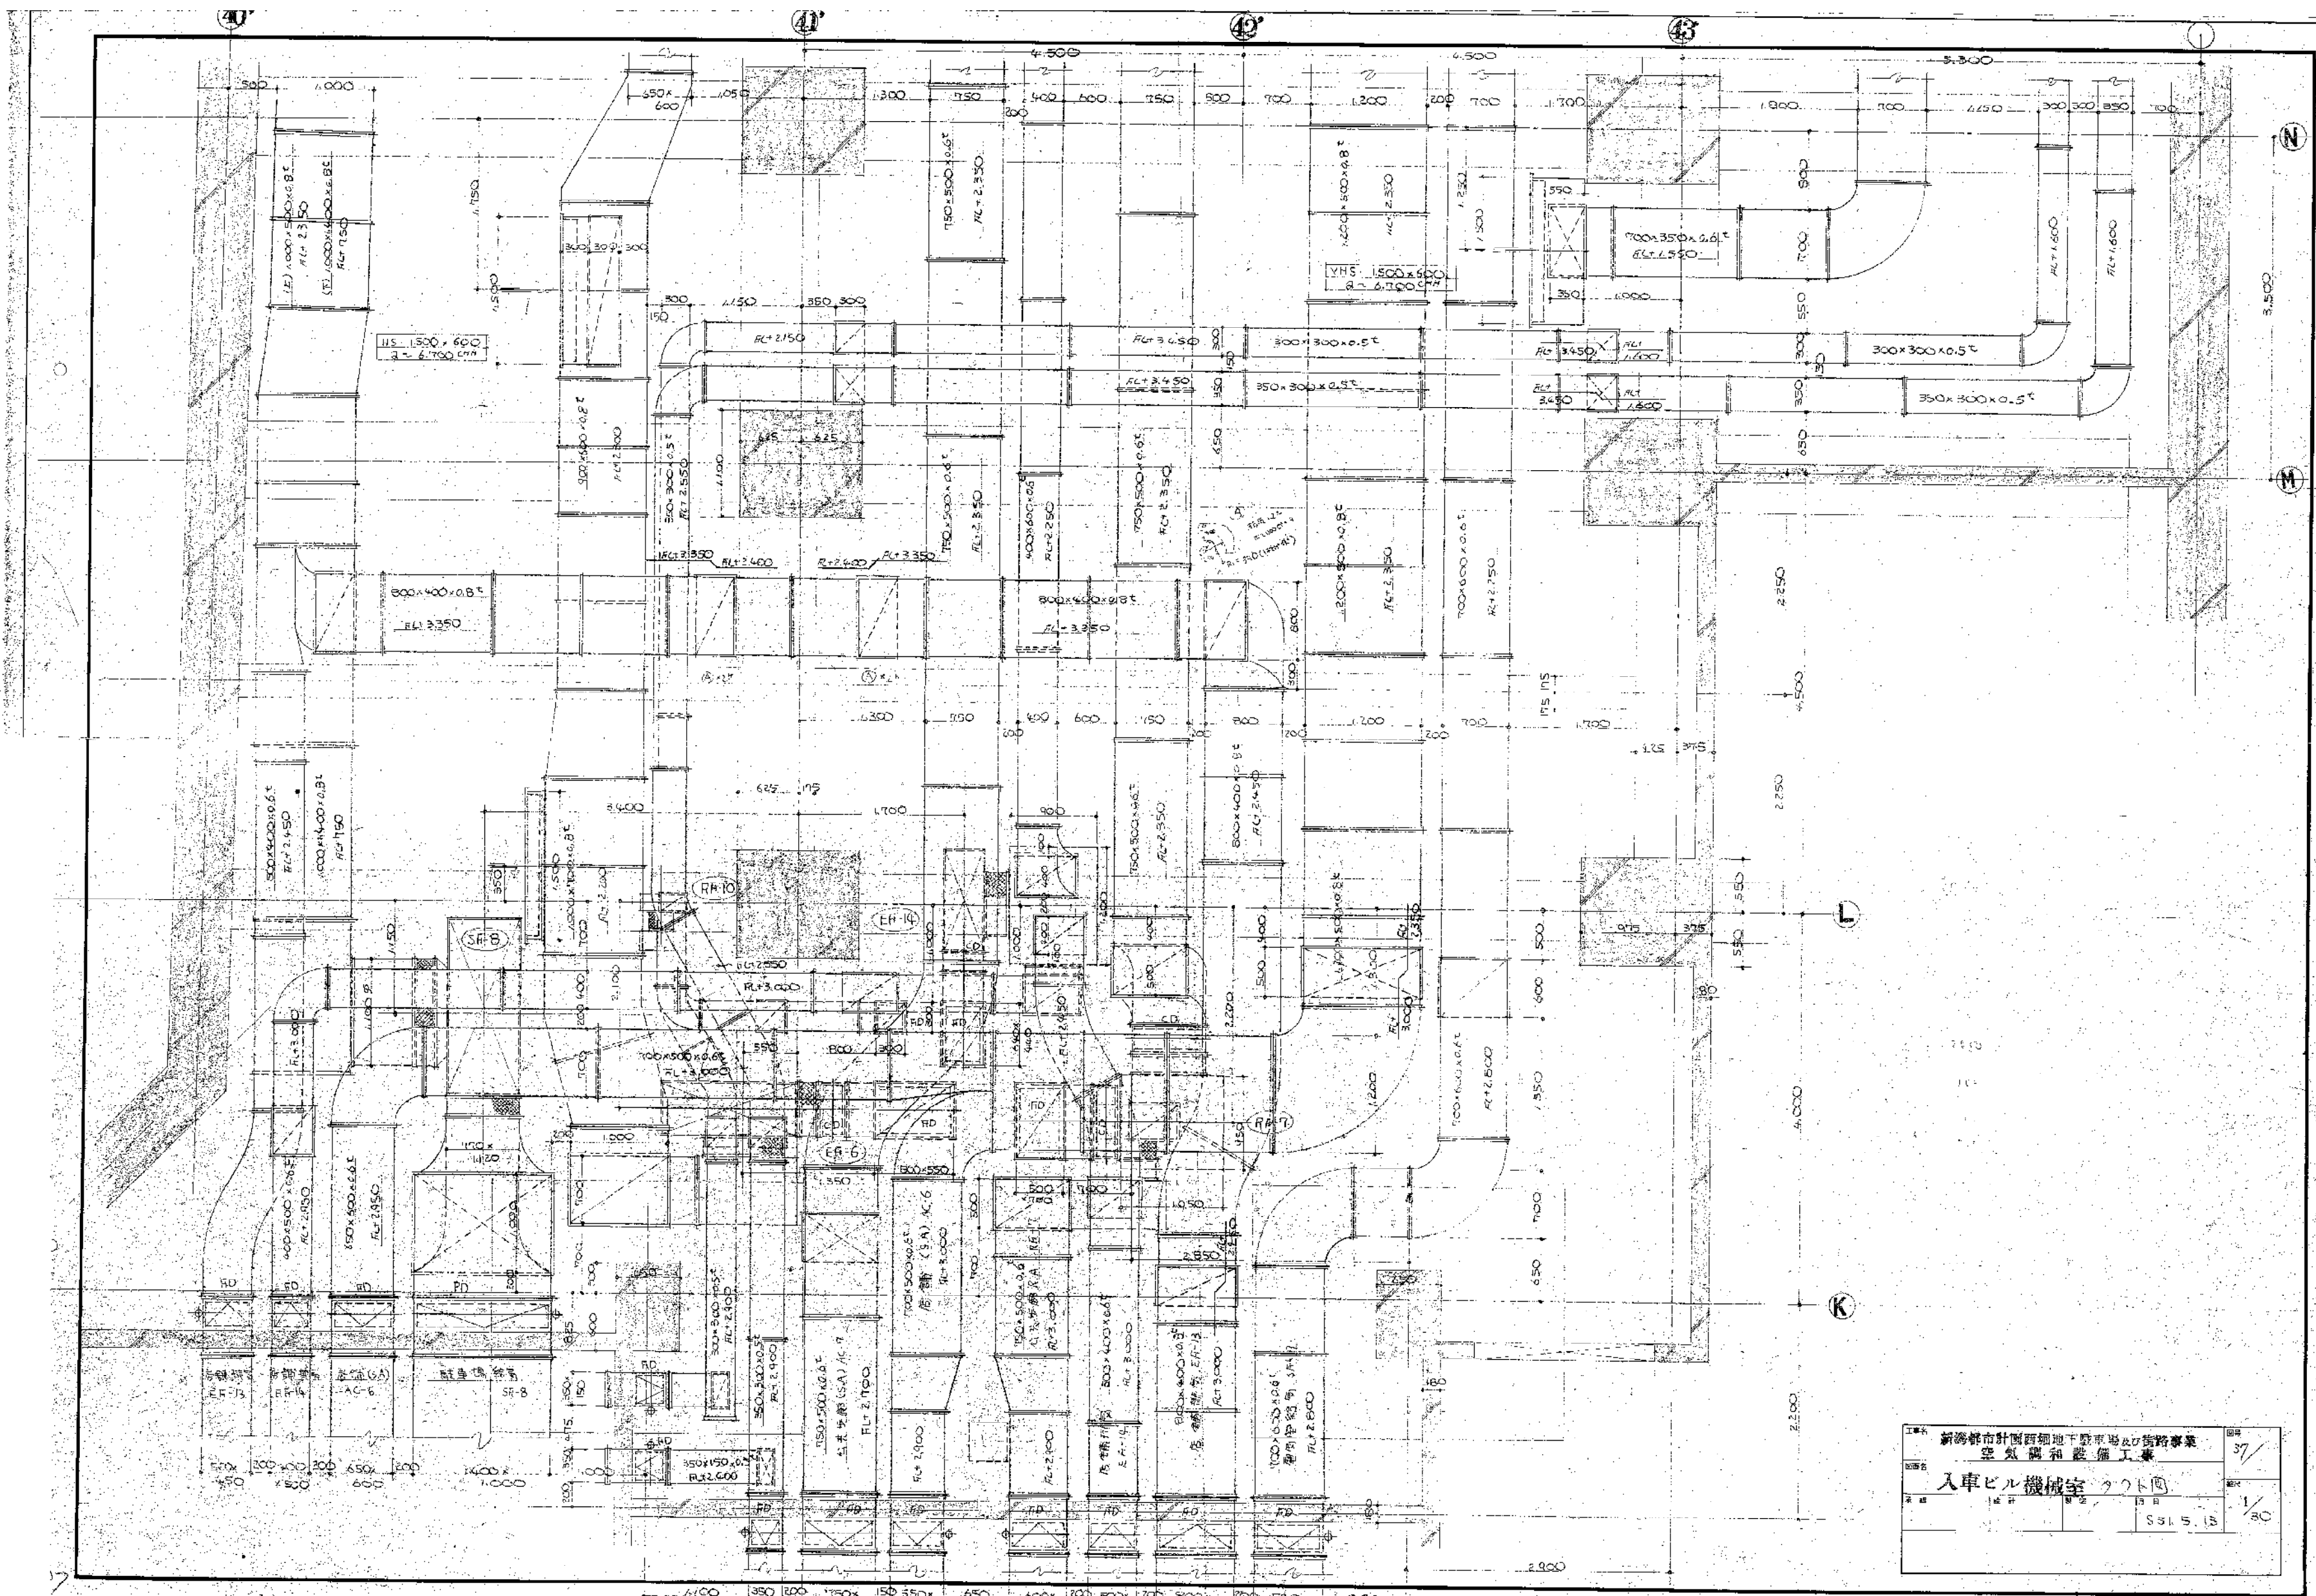


新海都市計画西側地下駐車場及び街路事業		図号	37
空気調和設備工事		図名	入車ビル機械室 ラクト図
14 F	15 F	1/30	531.5.13







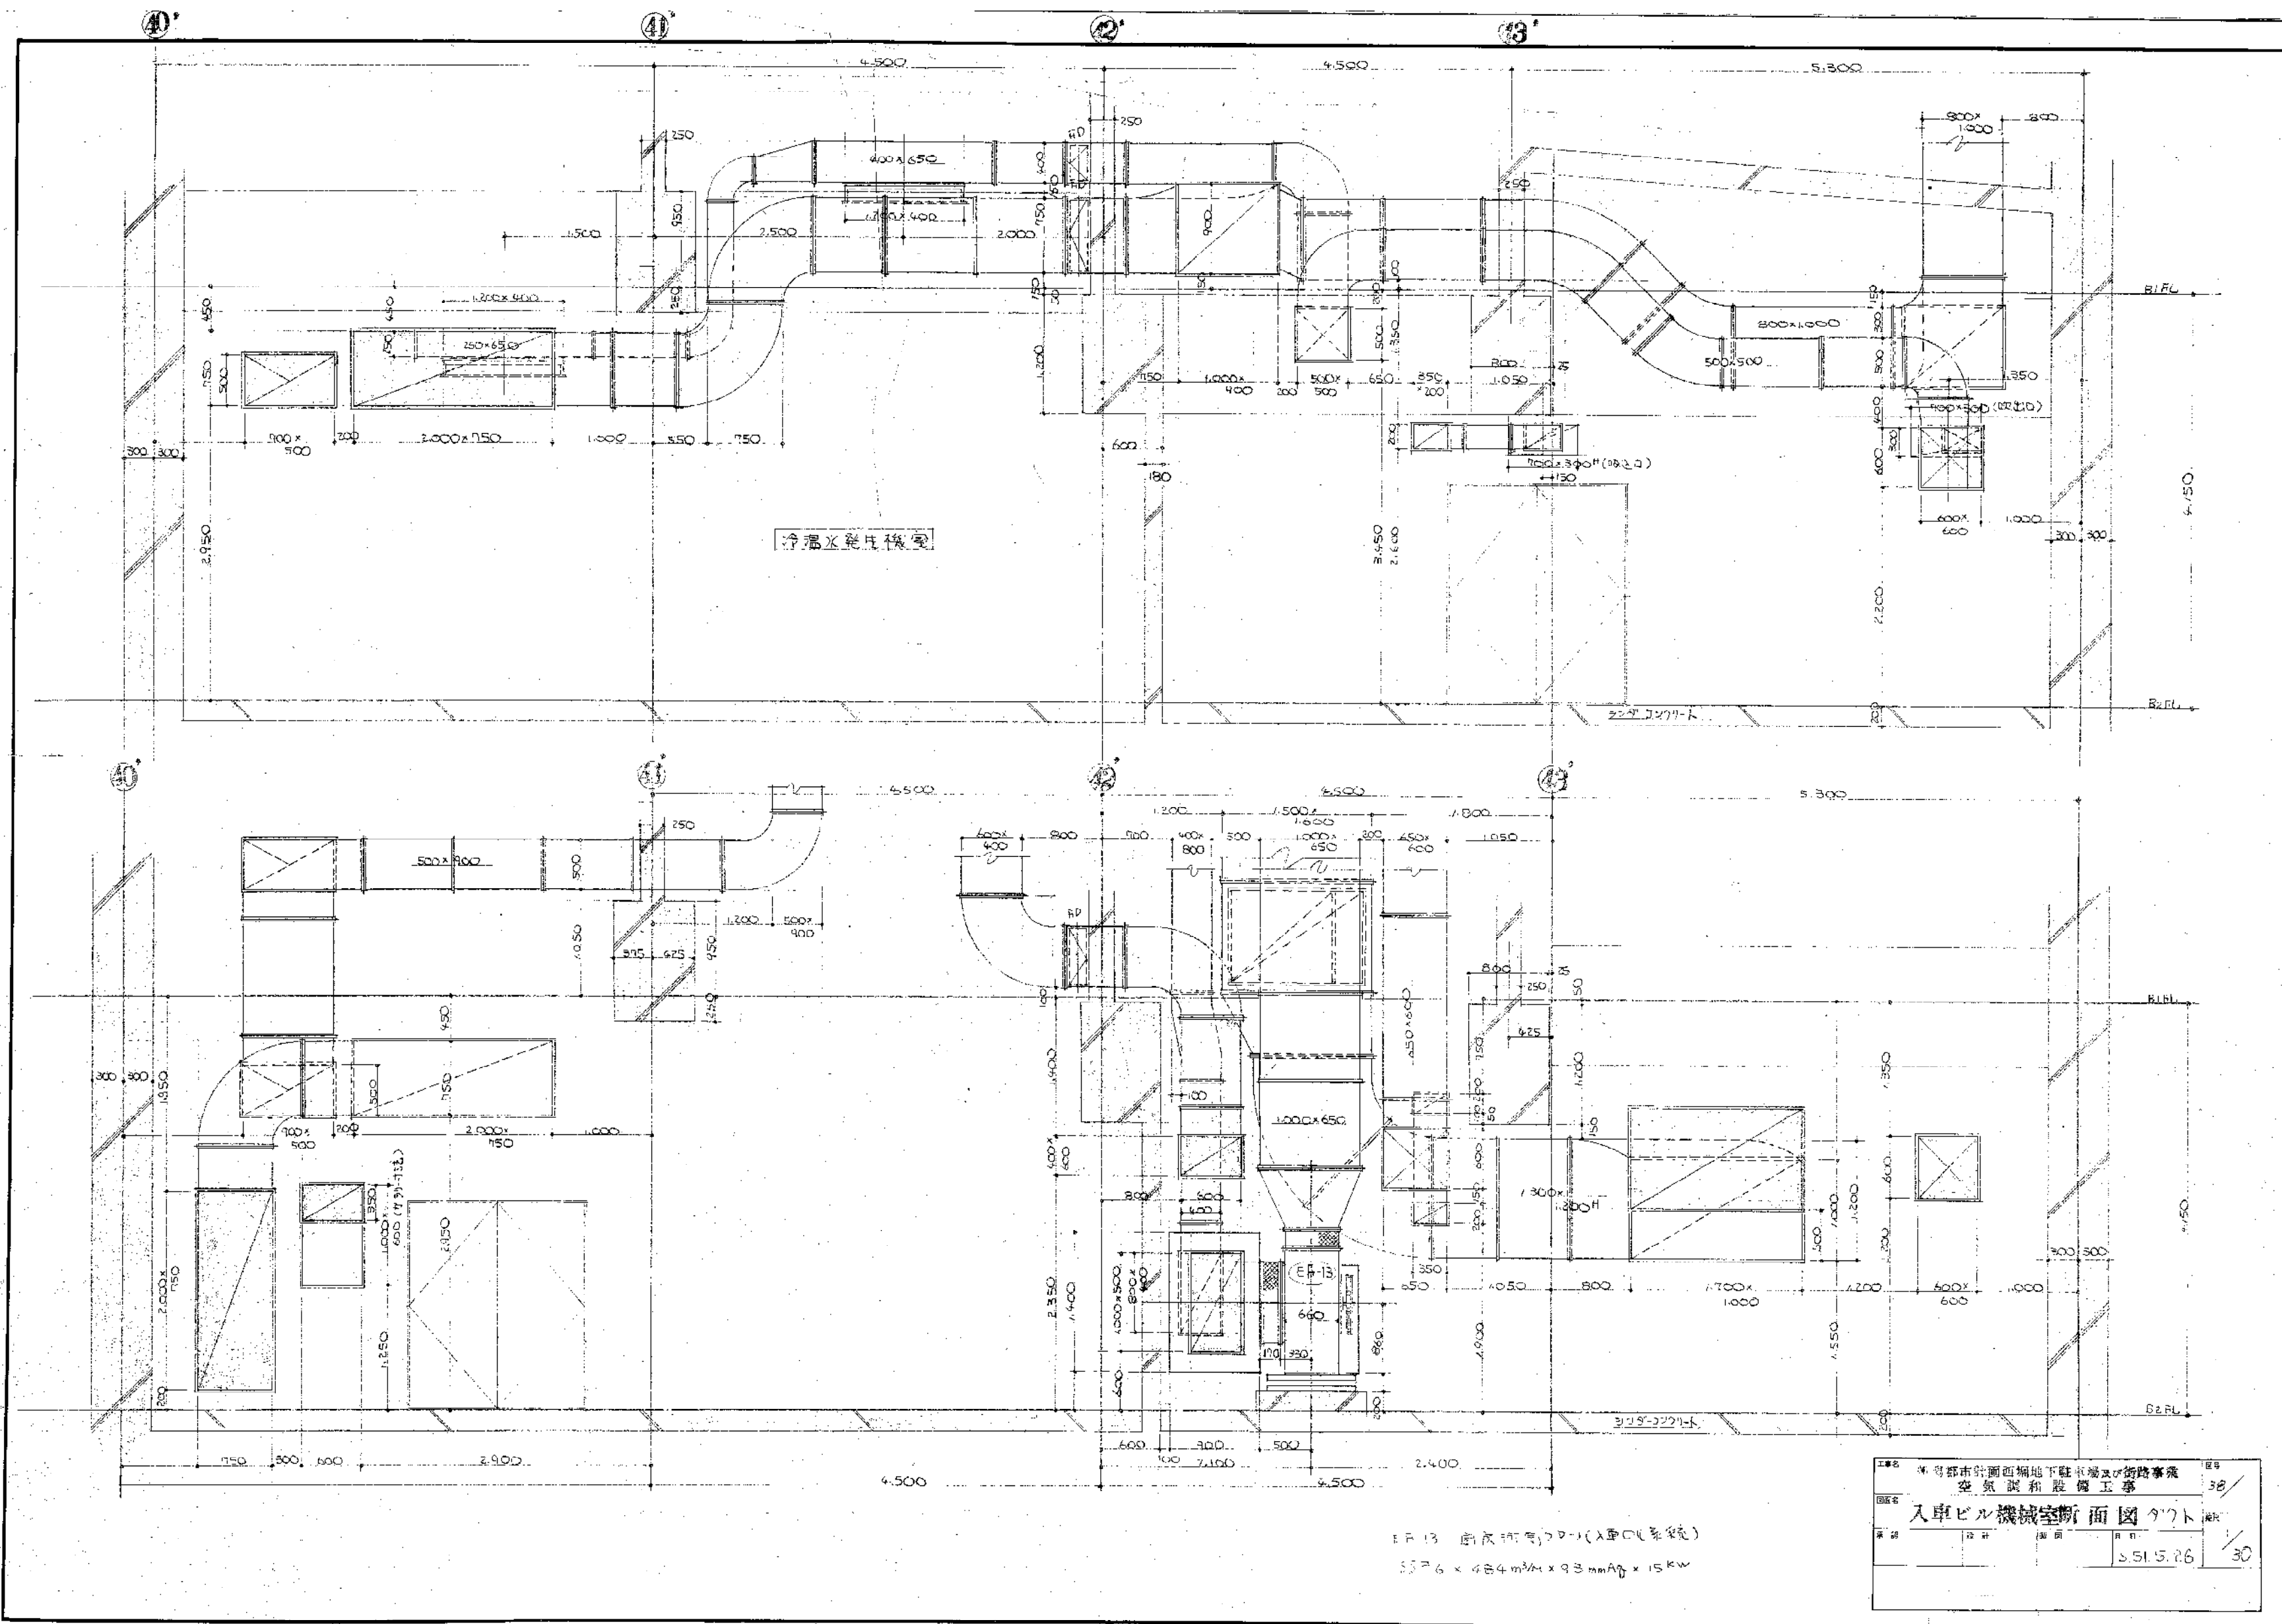


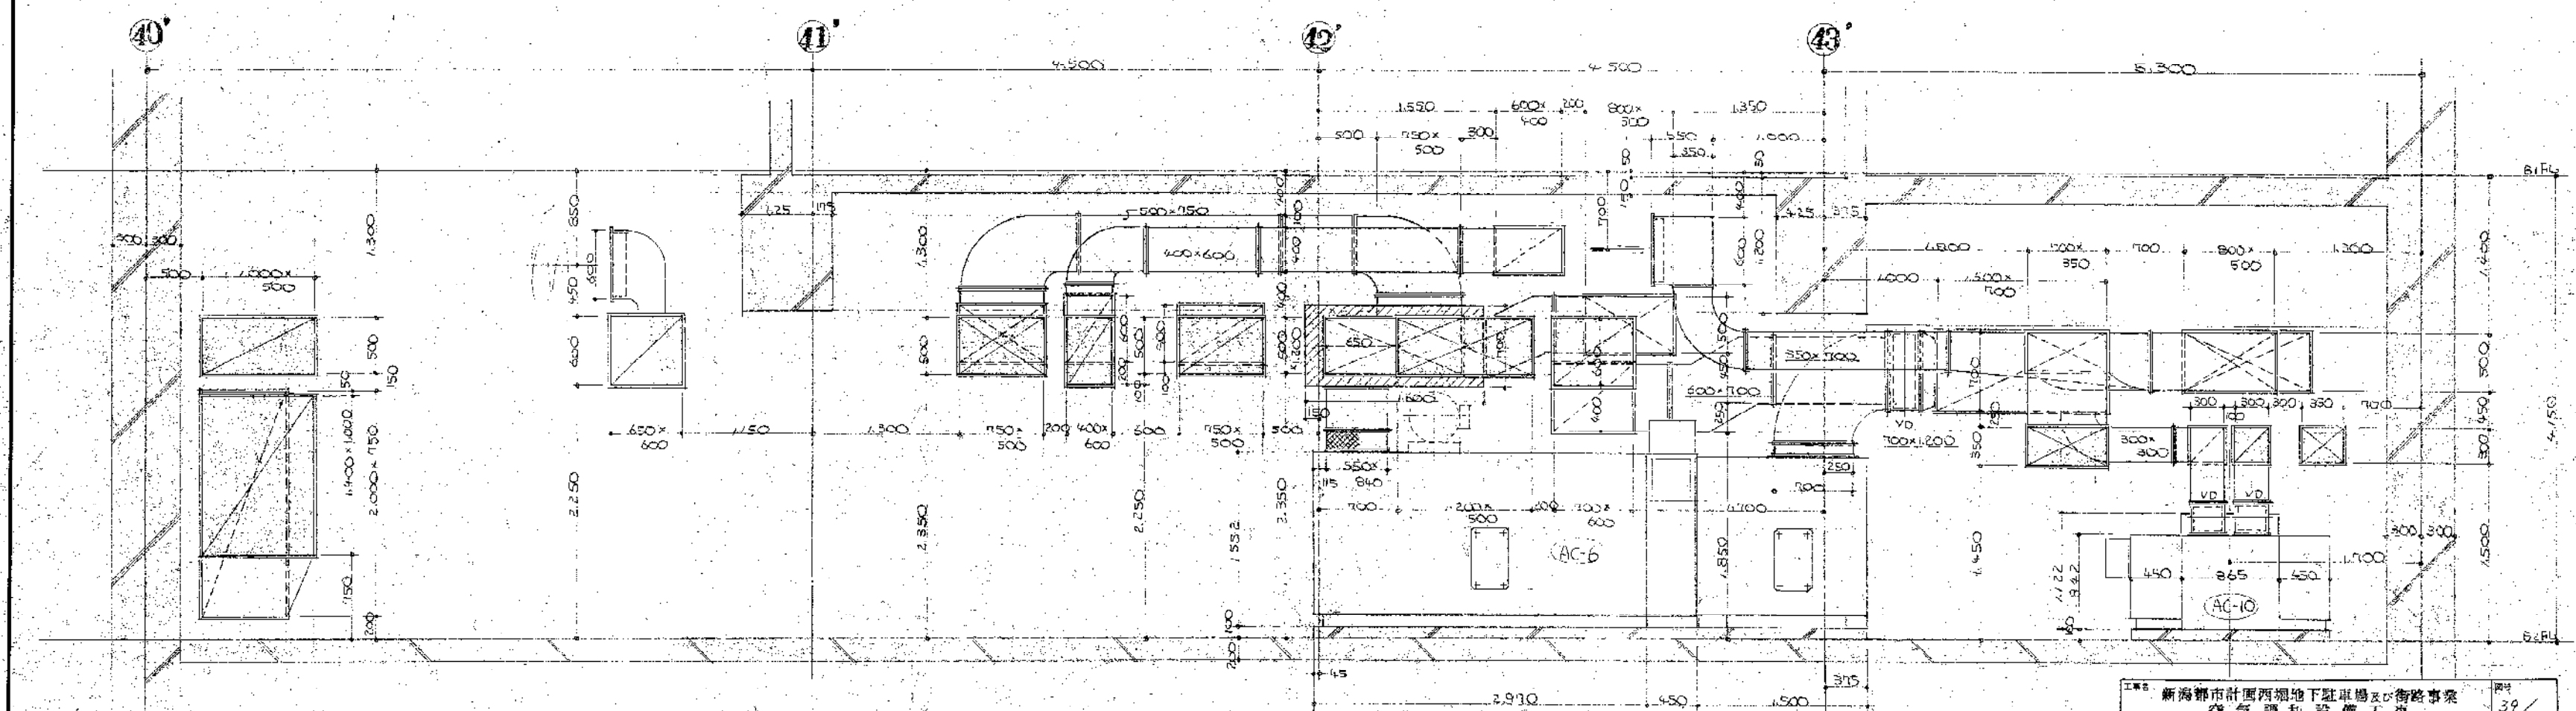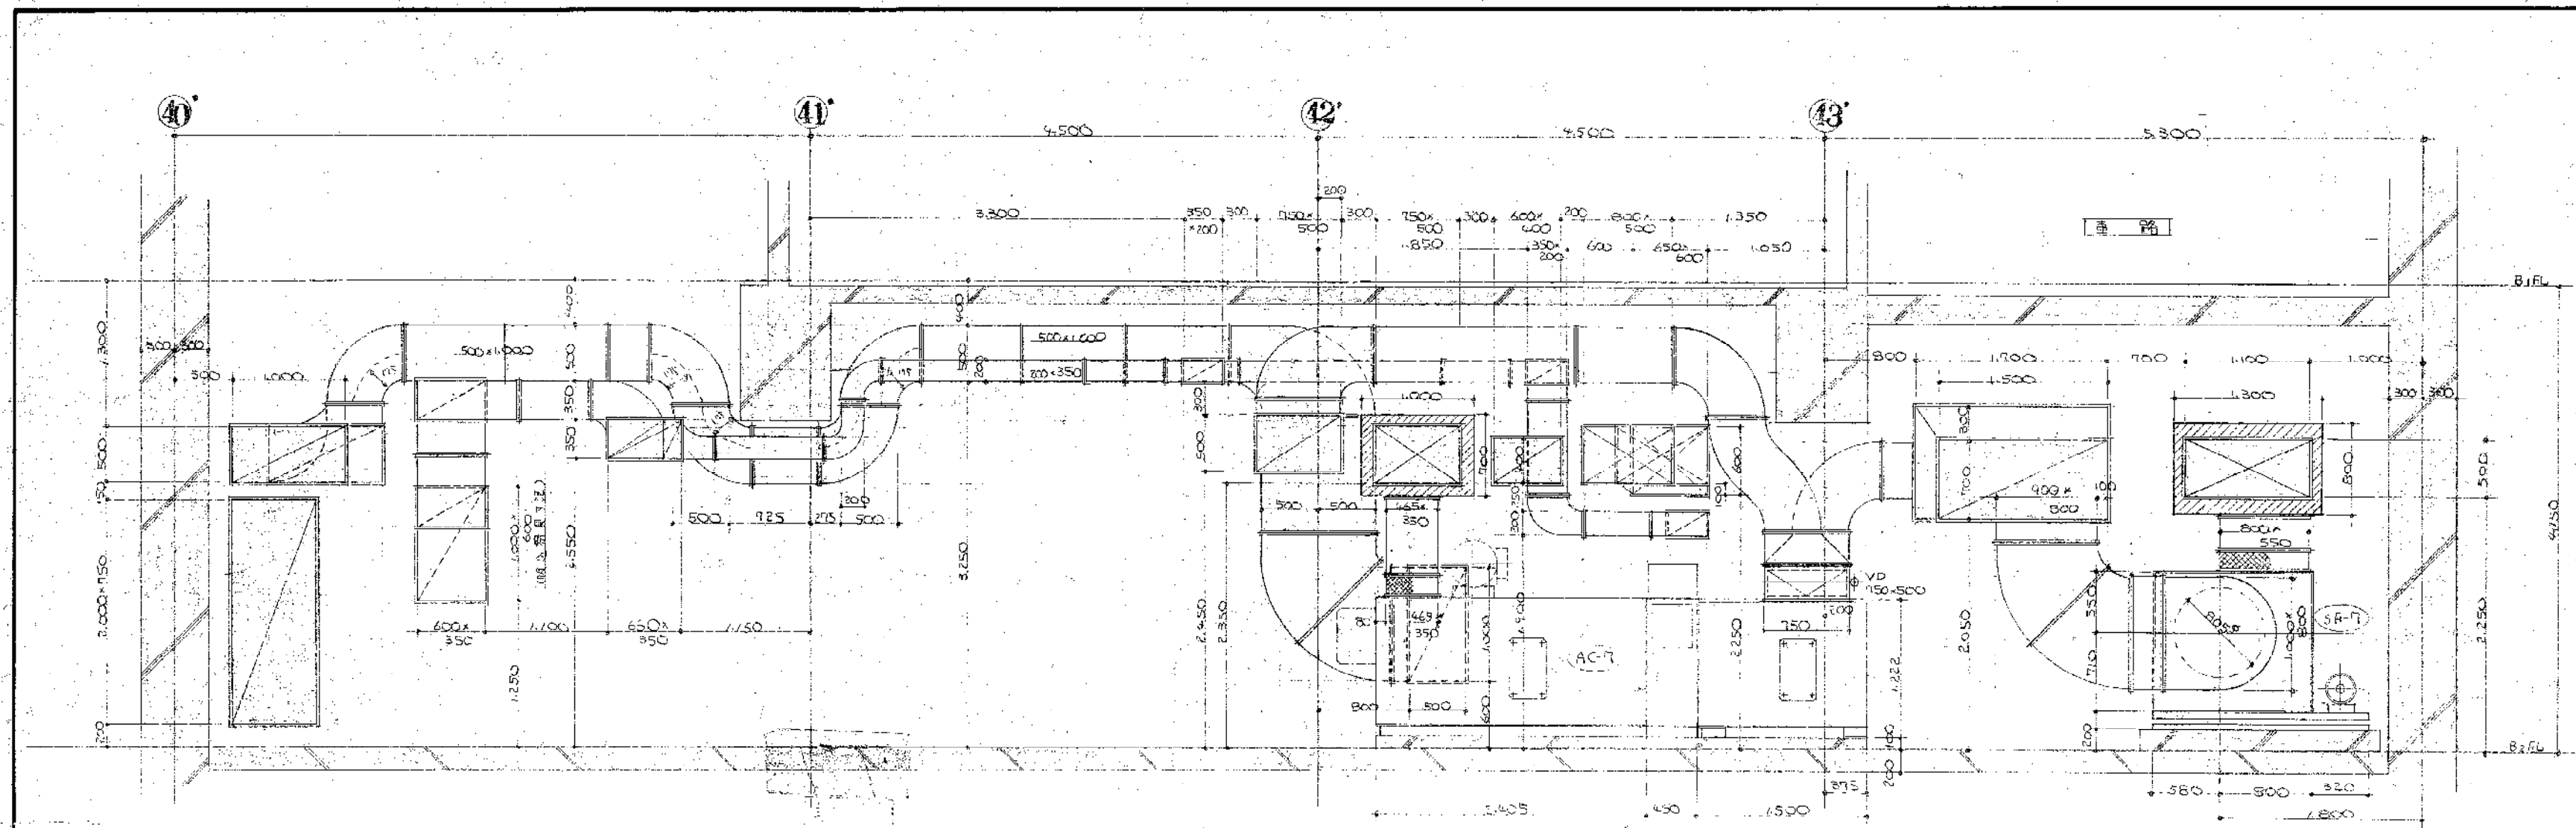

新海都市計画西郷地下駐車場及び街路事業				図号
空気調和設備工事				39
入車ビル機械室断面図 (9/7)				1/30
設計	監理	施工	年月	
			5.51.6.2	







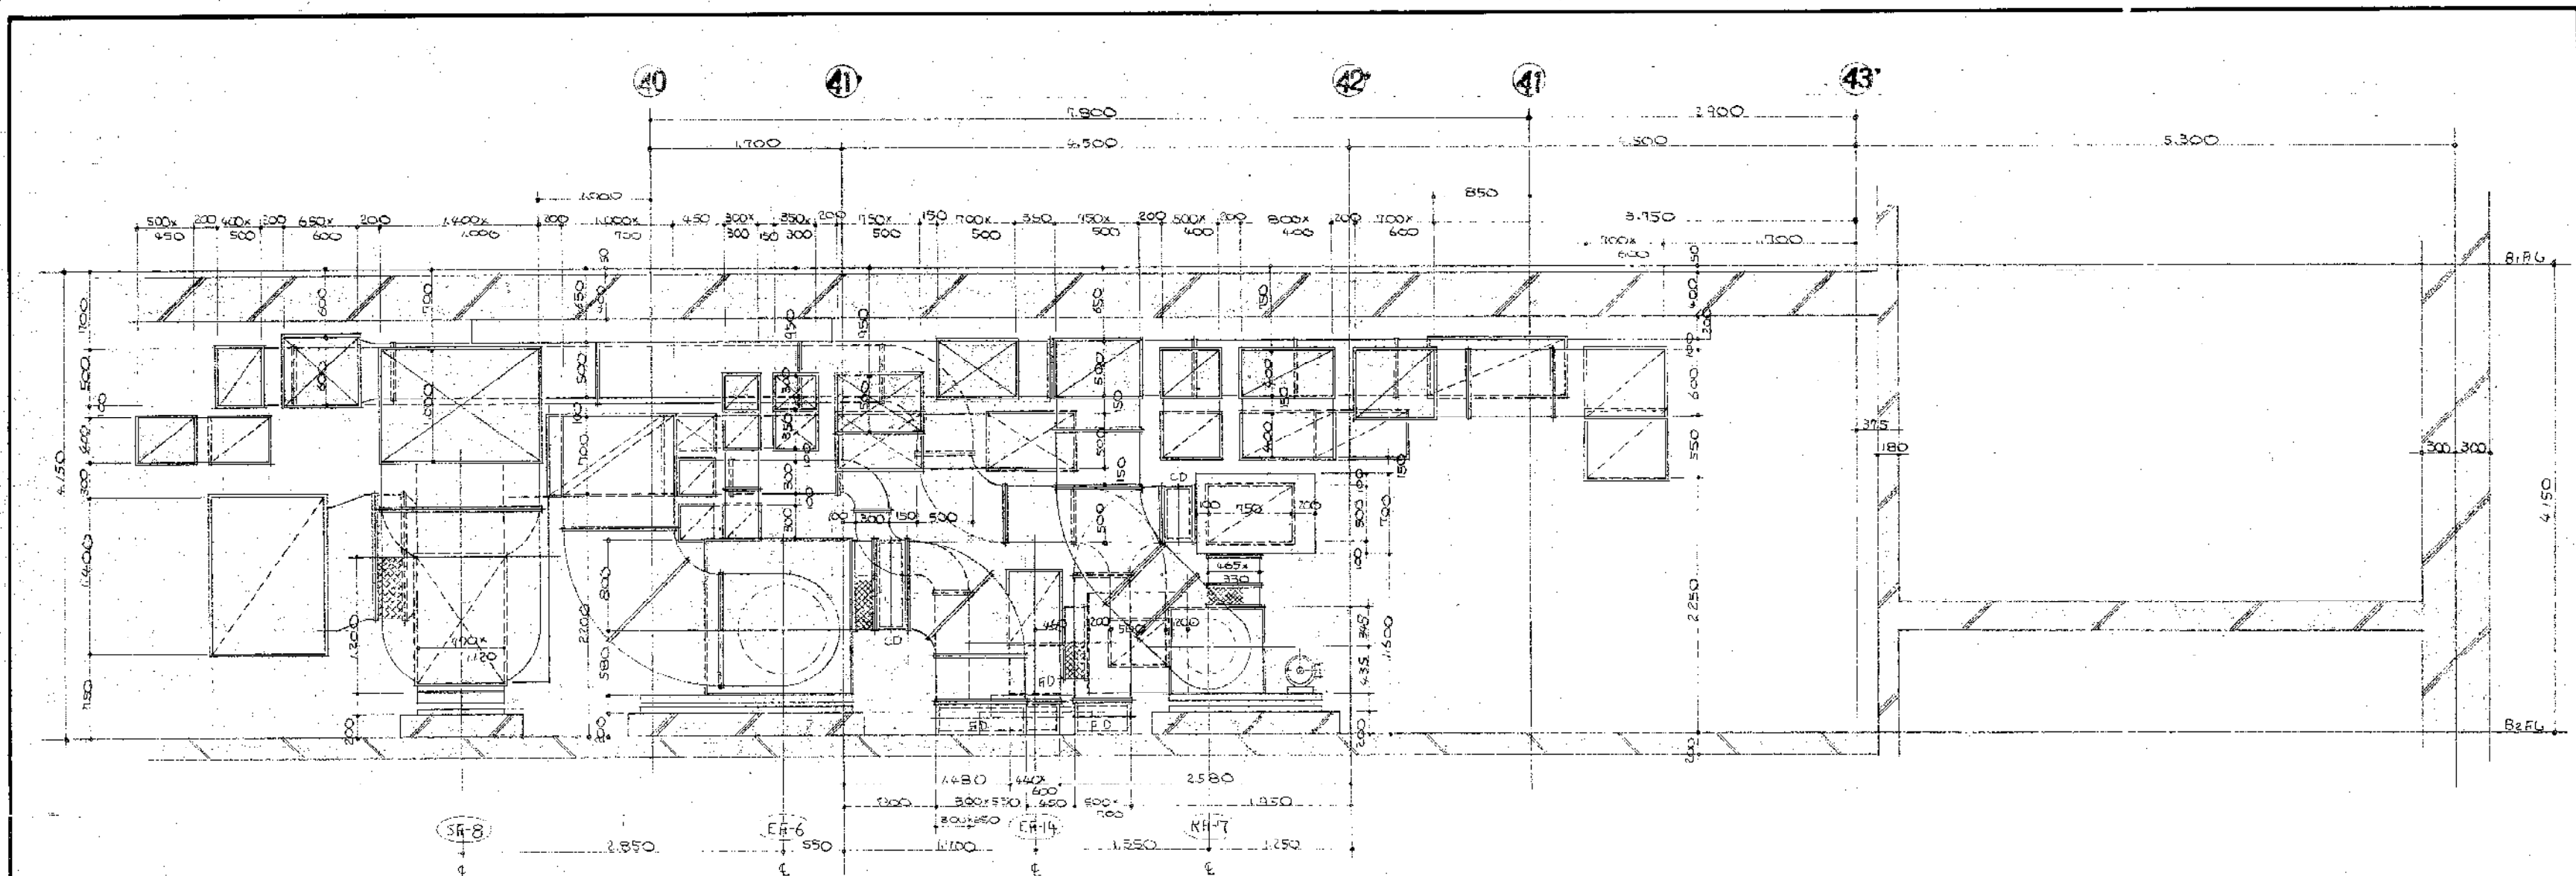


1. 計画 西宮市計画西園地下駐車場及び街路事業 2. 内容 空調設備工事		42/
入車ビル機械室断面図 (サウ)		
3. 図名	4. 図号	5. 縮尺 1/30
6. 設計 551.6.5		7. 校核

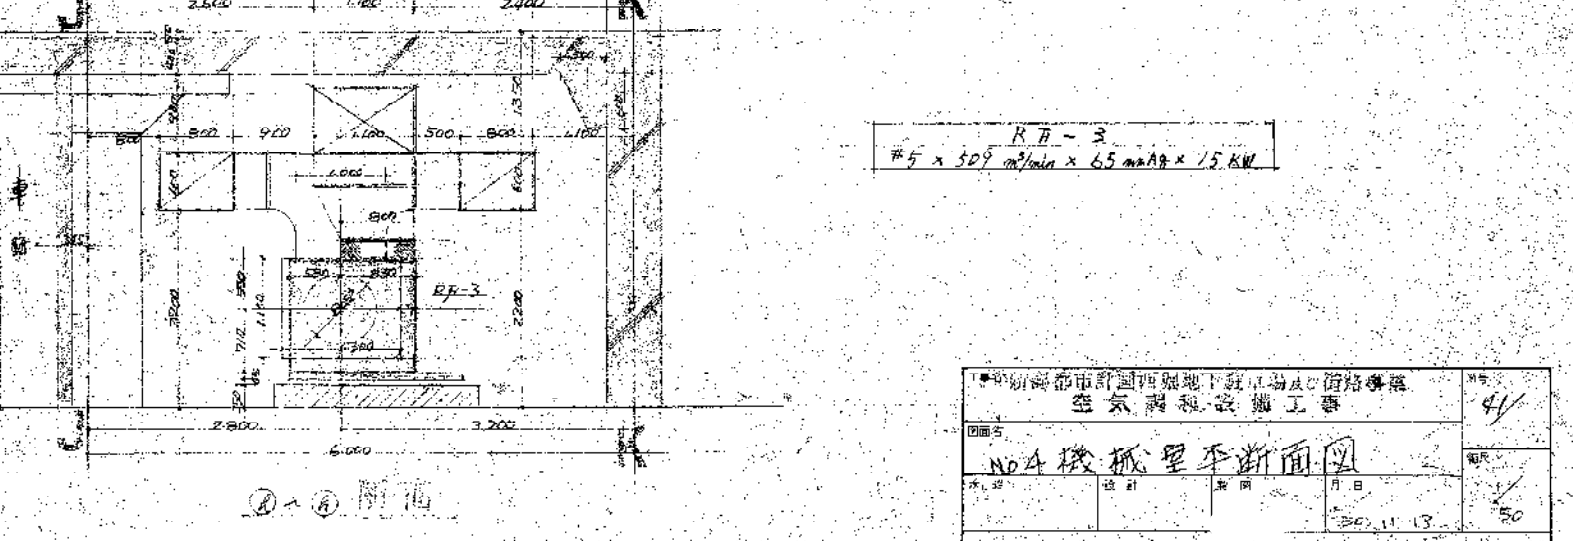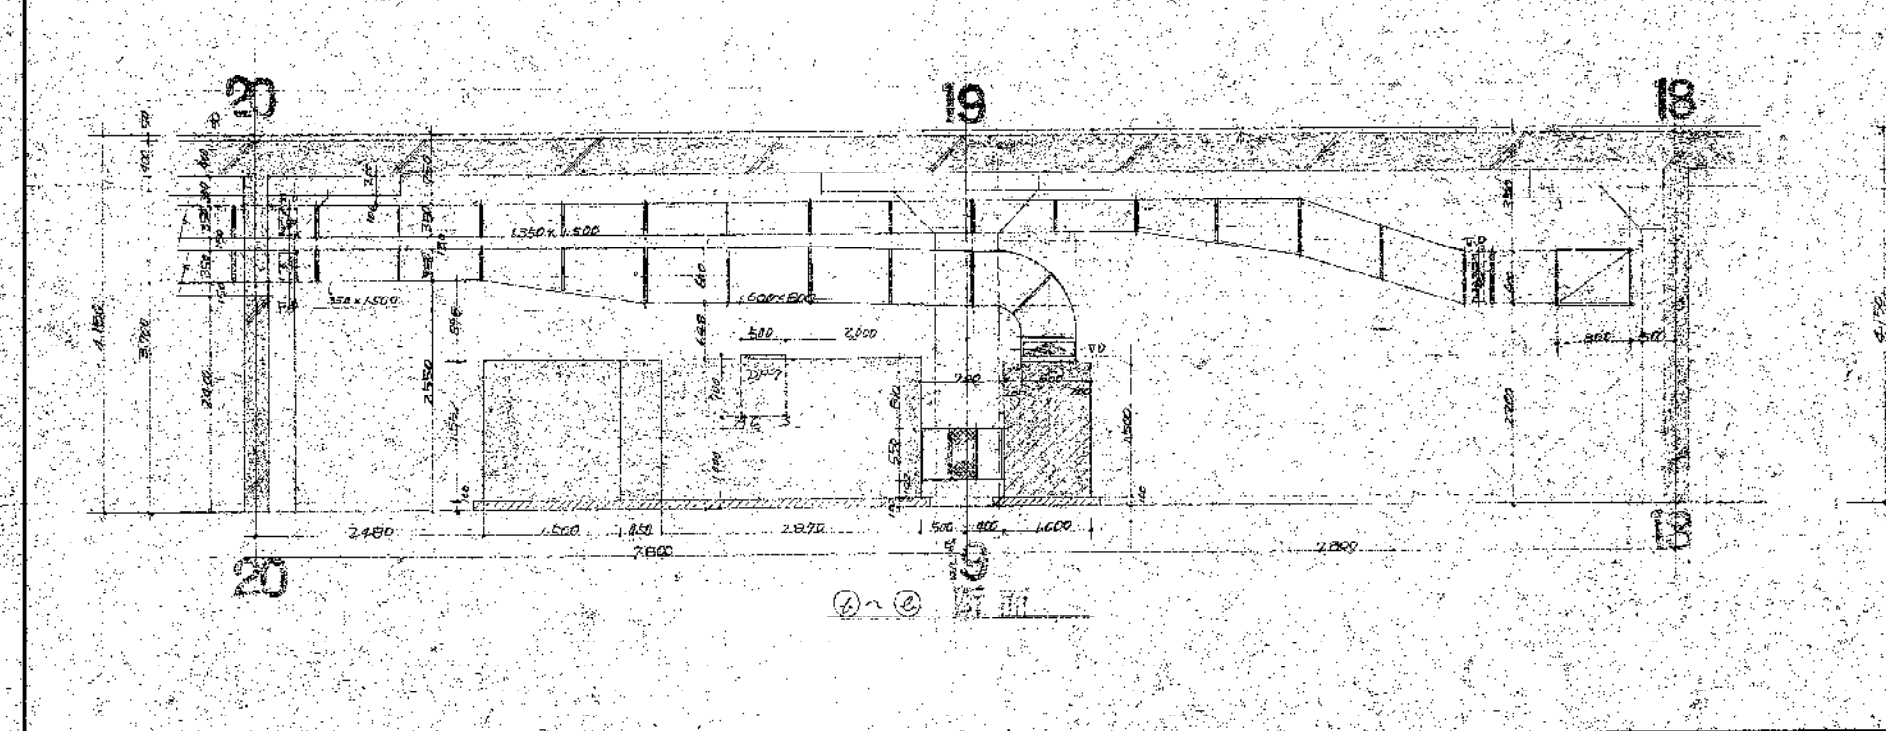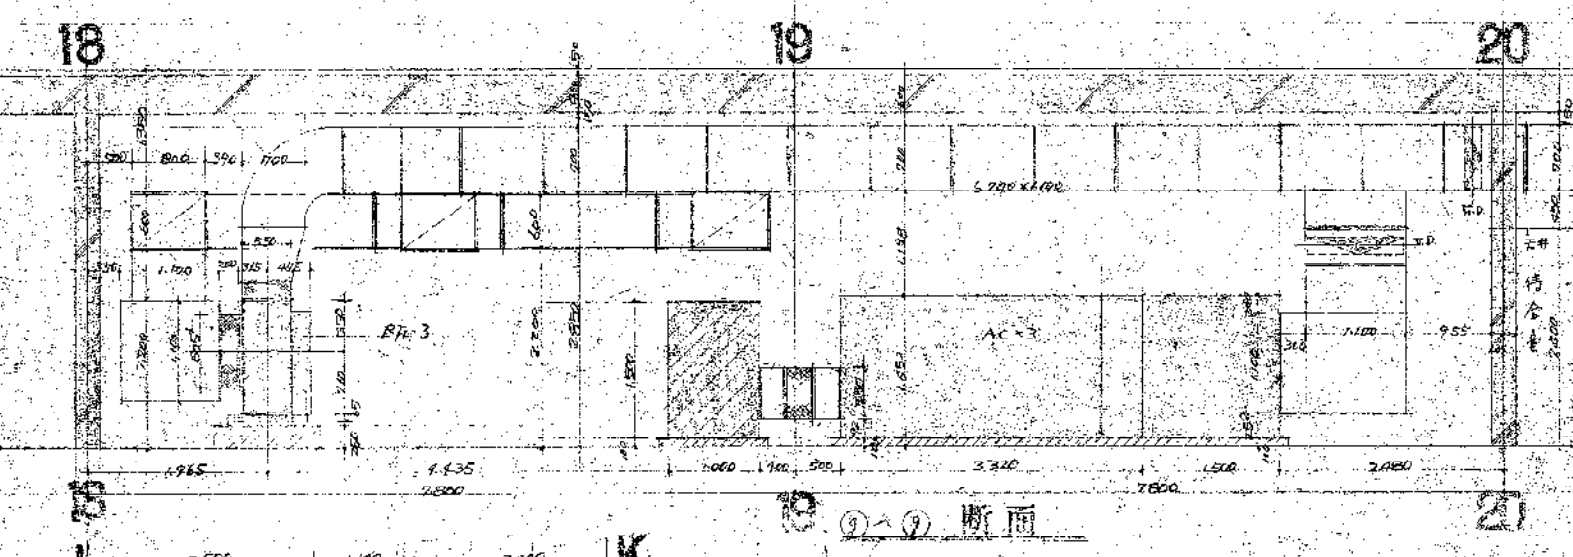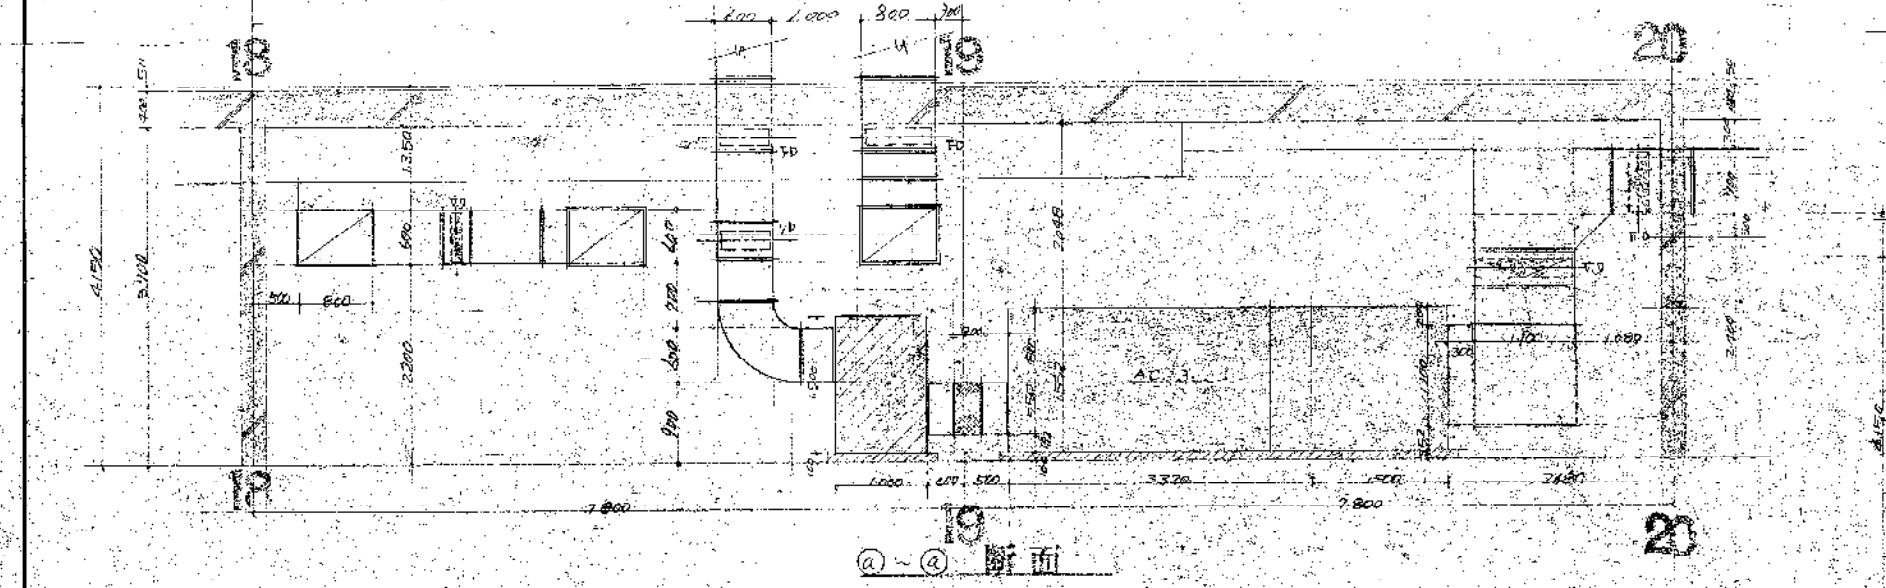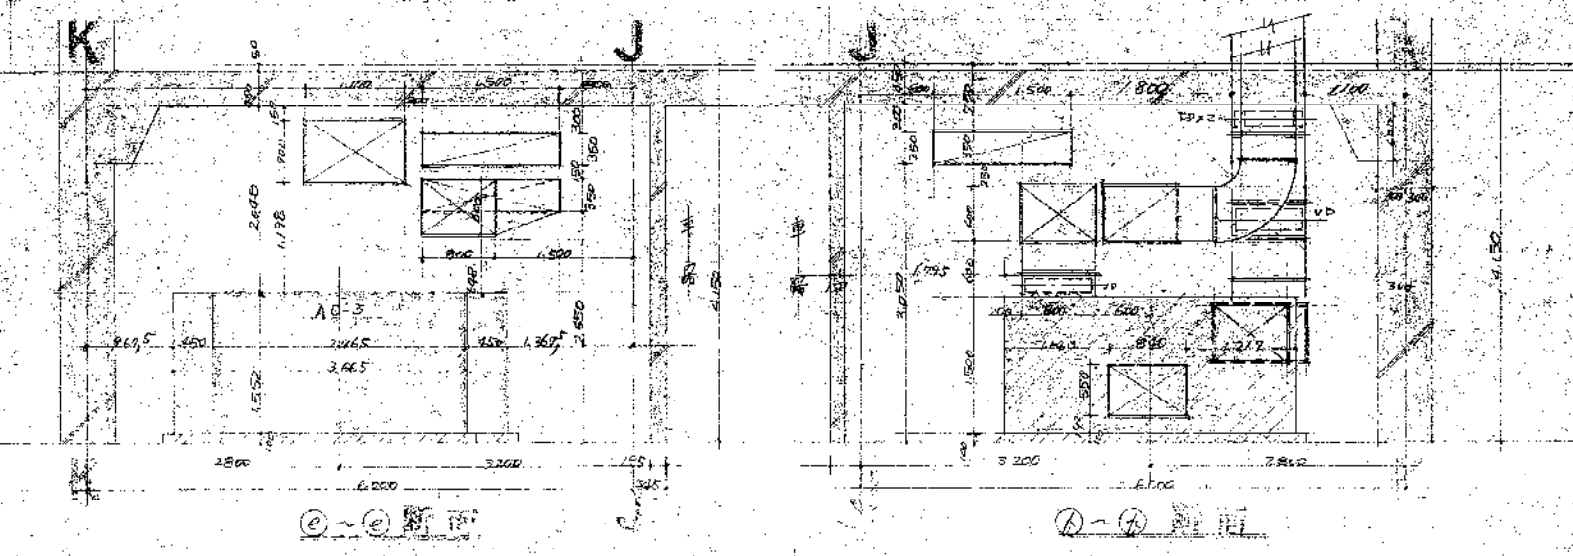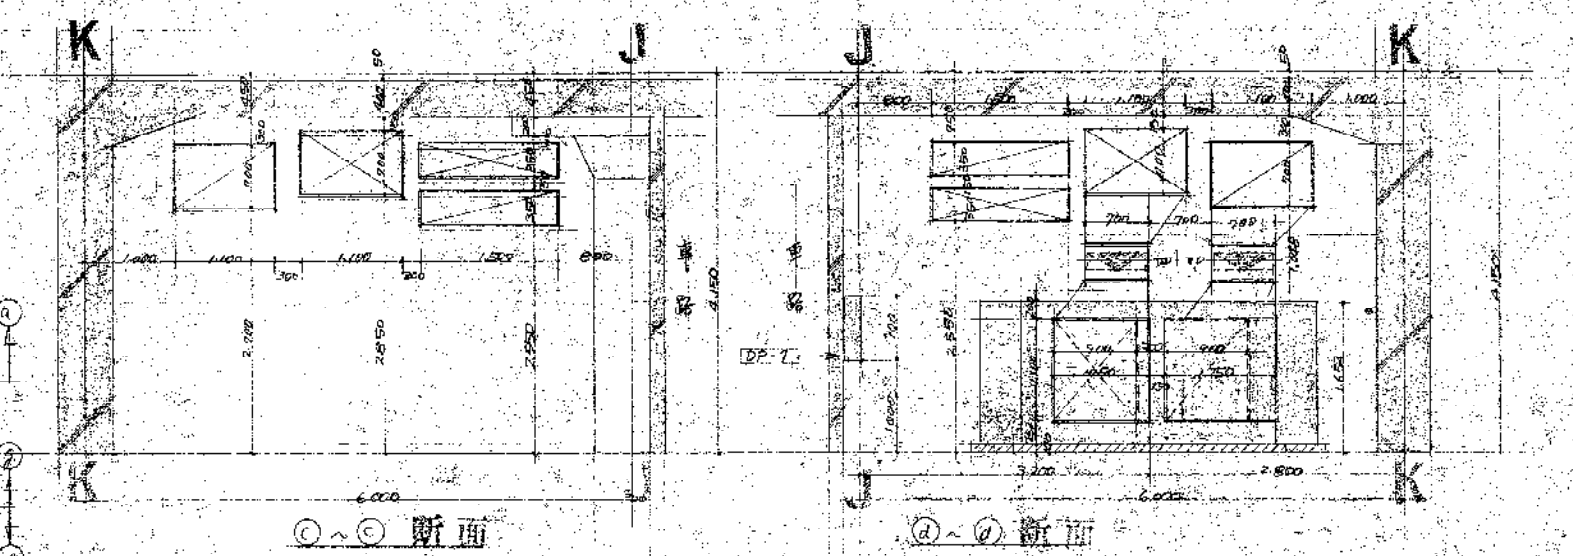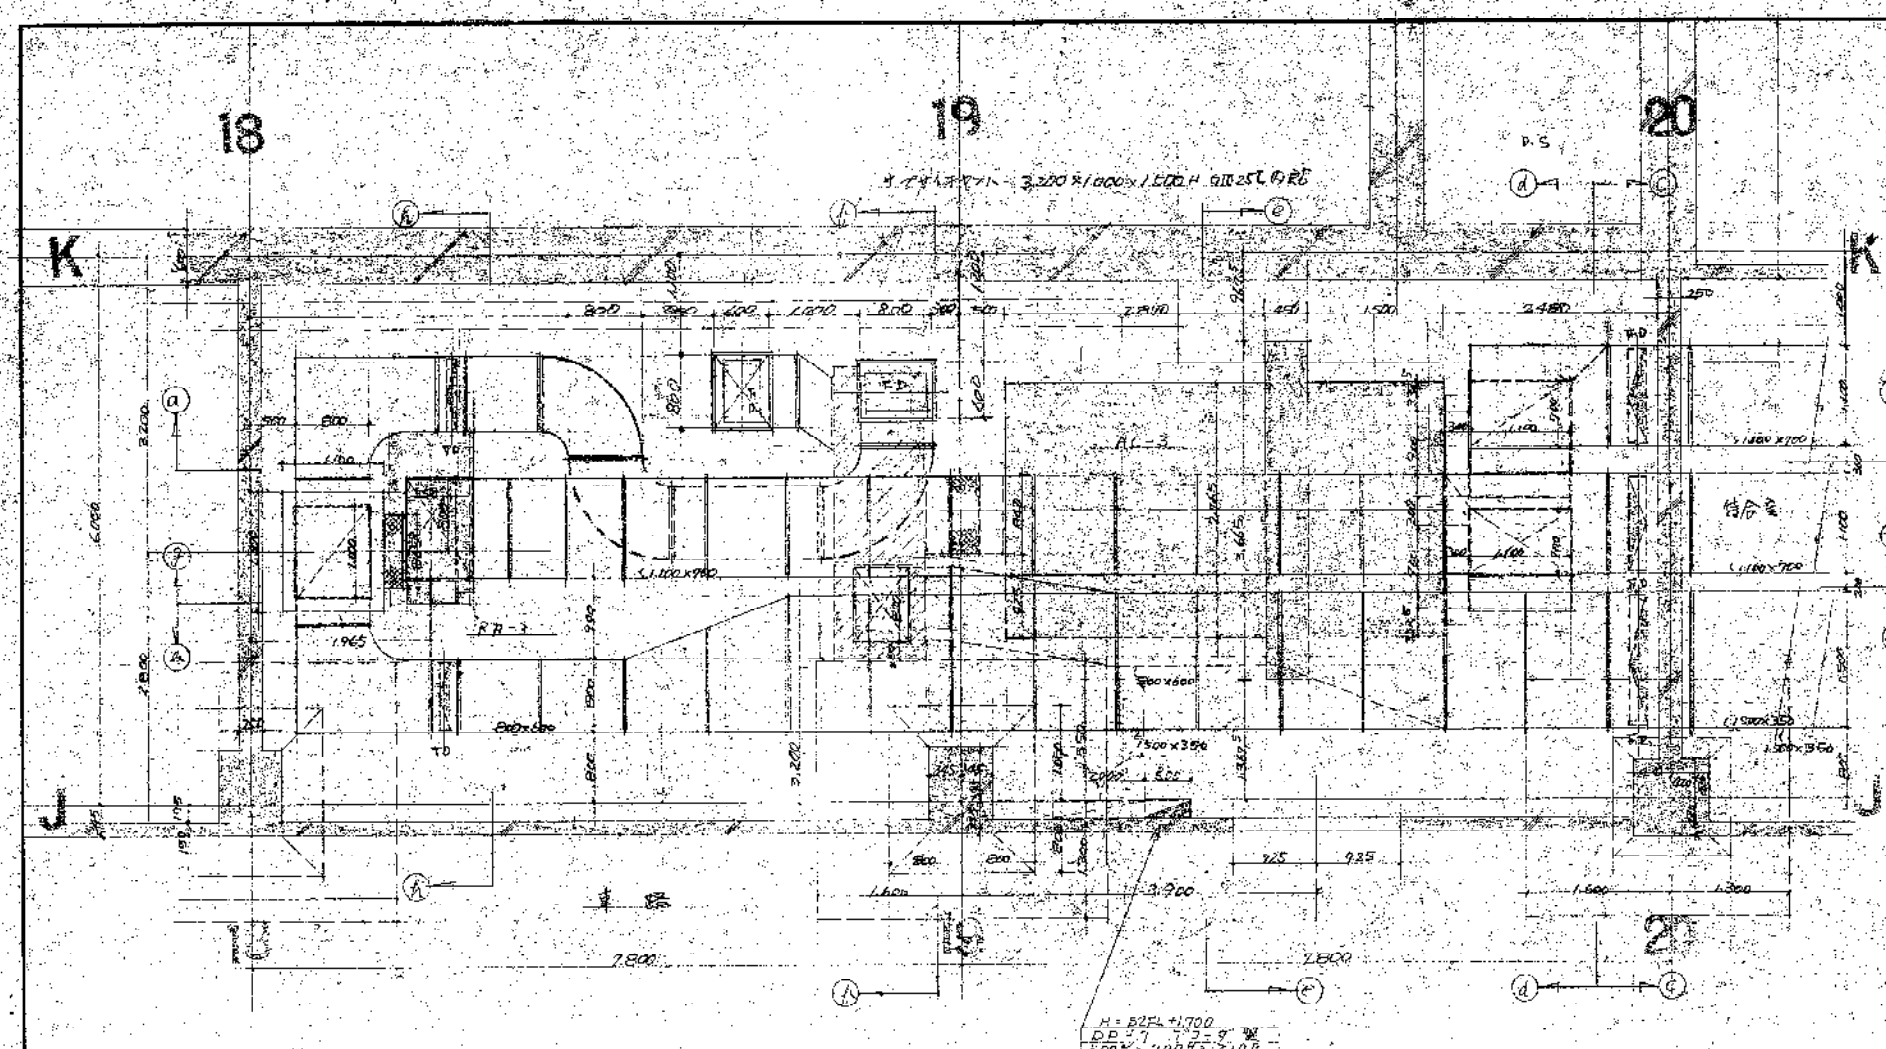


W5 x 507 m/sale x 6.5 m/sale x 1.5 m/sale

* 湖南长沙市河西新城地下综合管廊工程			
通风和排烟工程			
图名	NO.4 排烟管平断面图		
比例	1:50	日期	2011.11.13

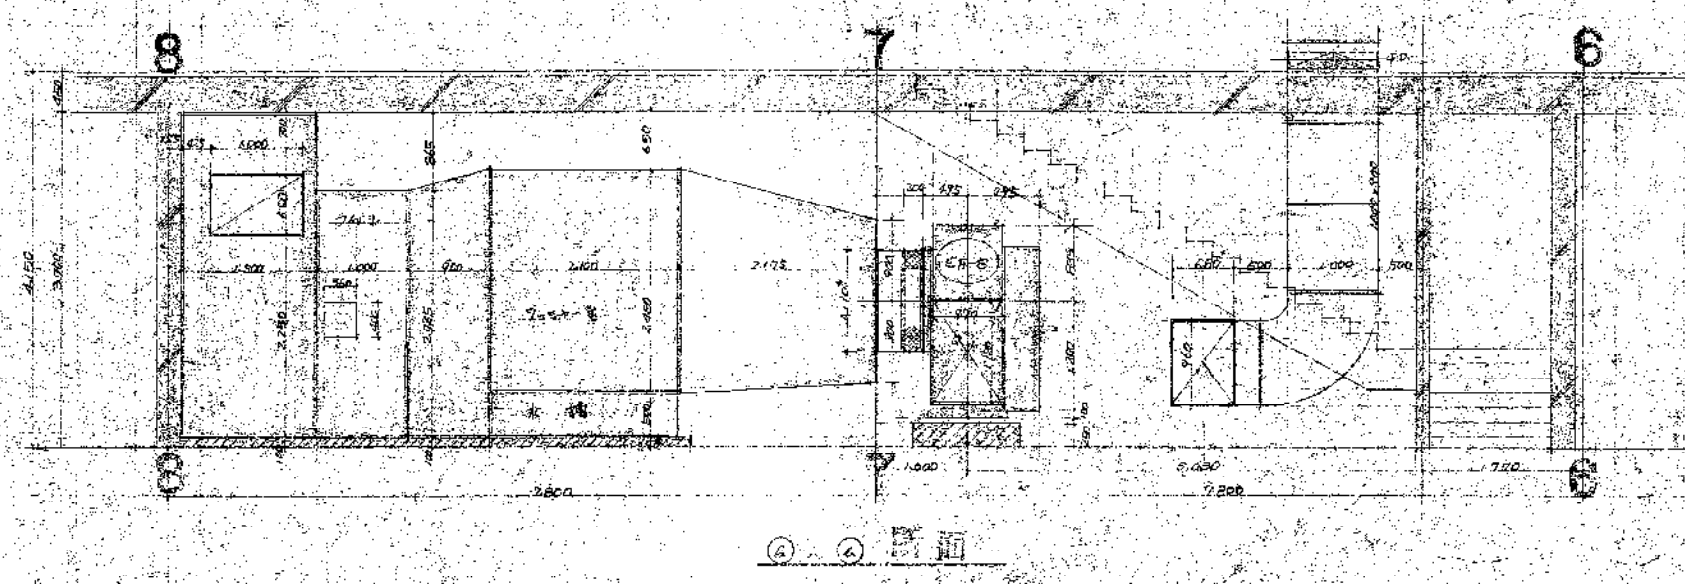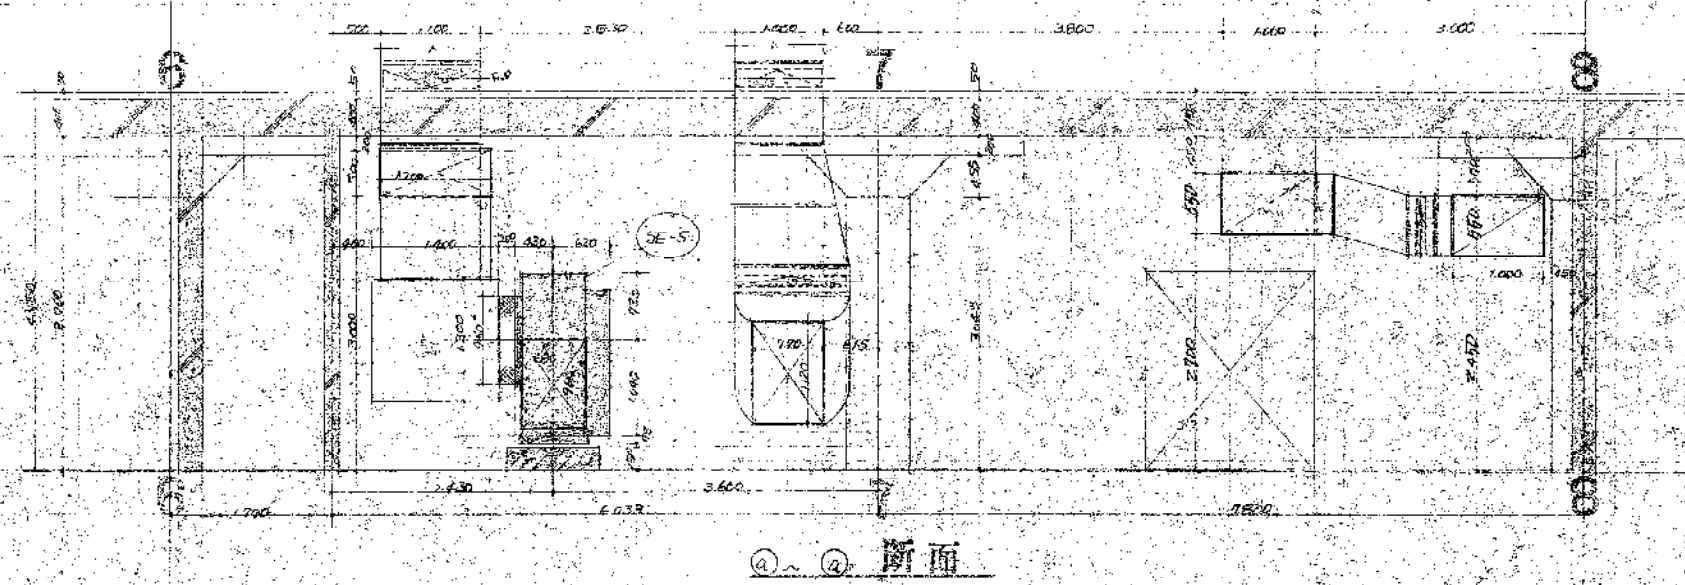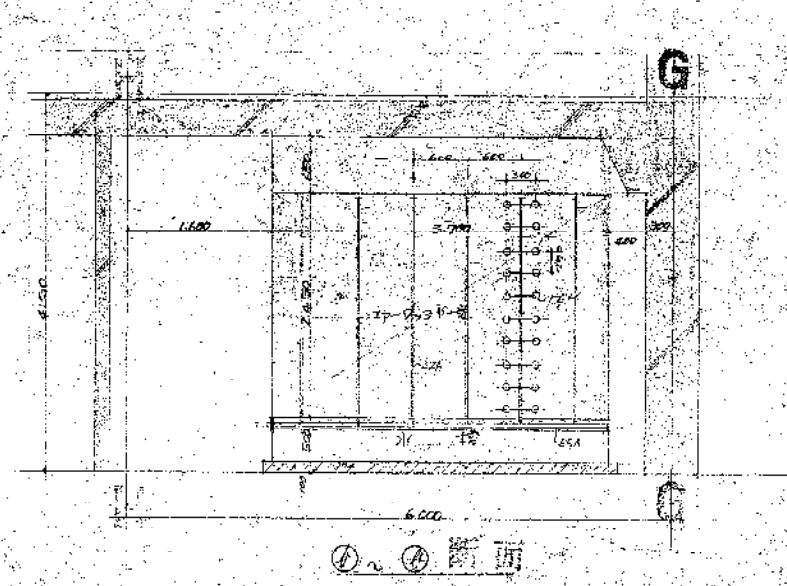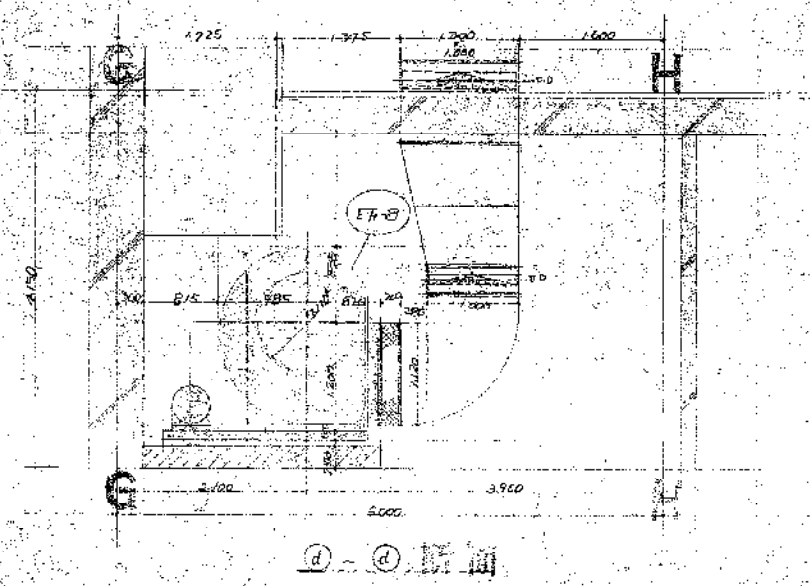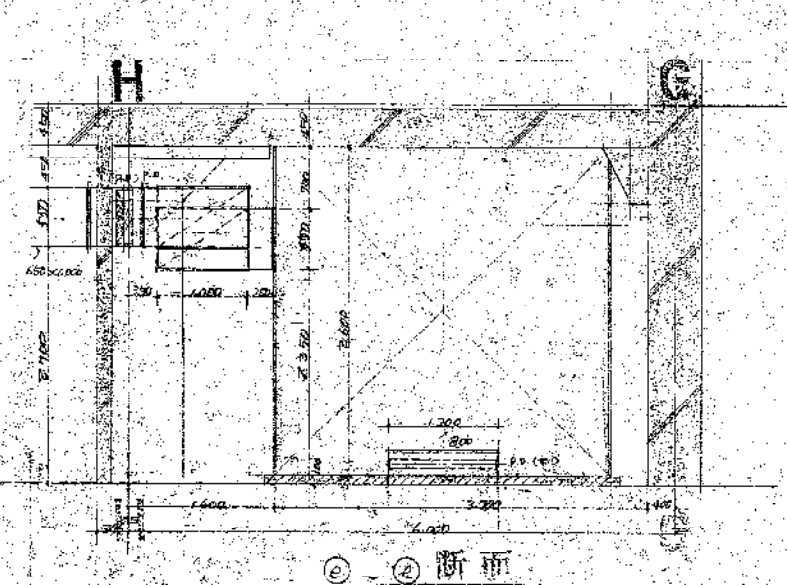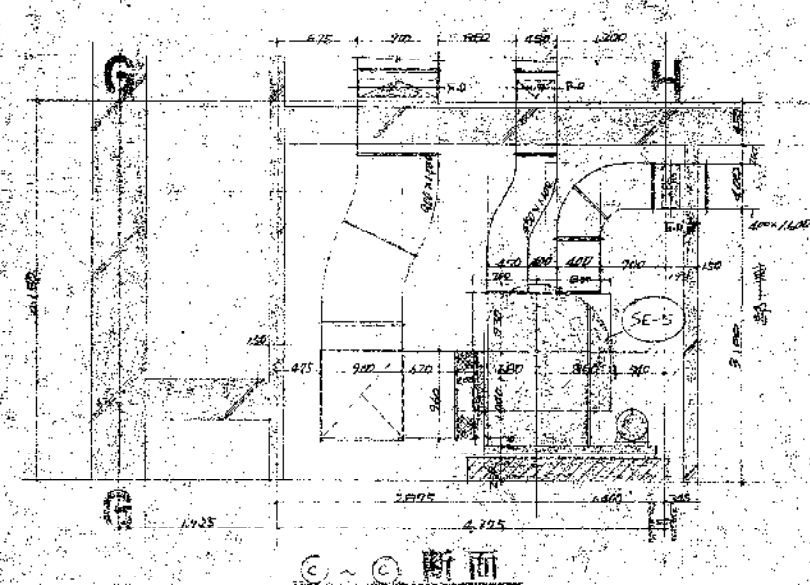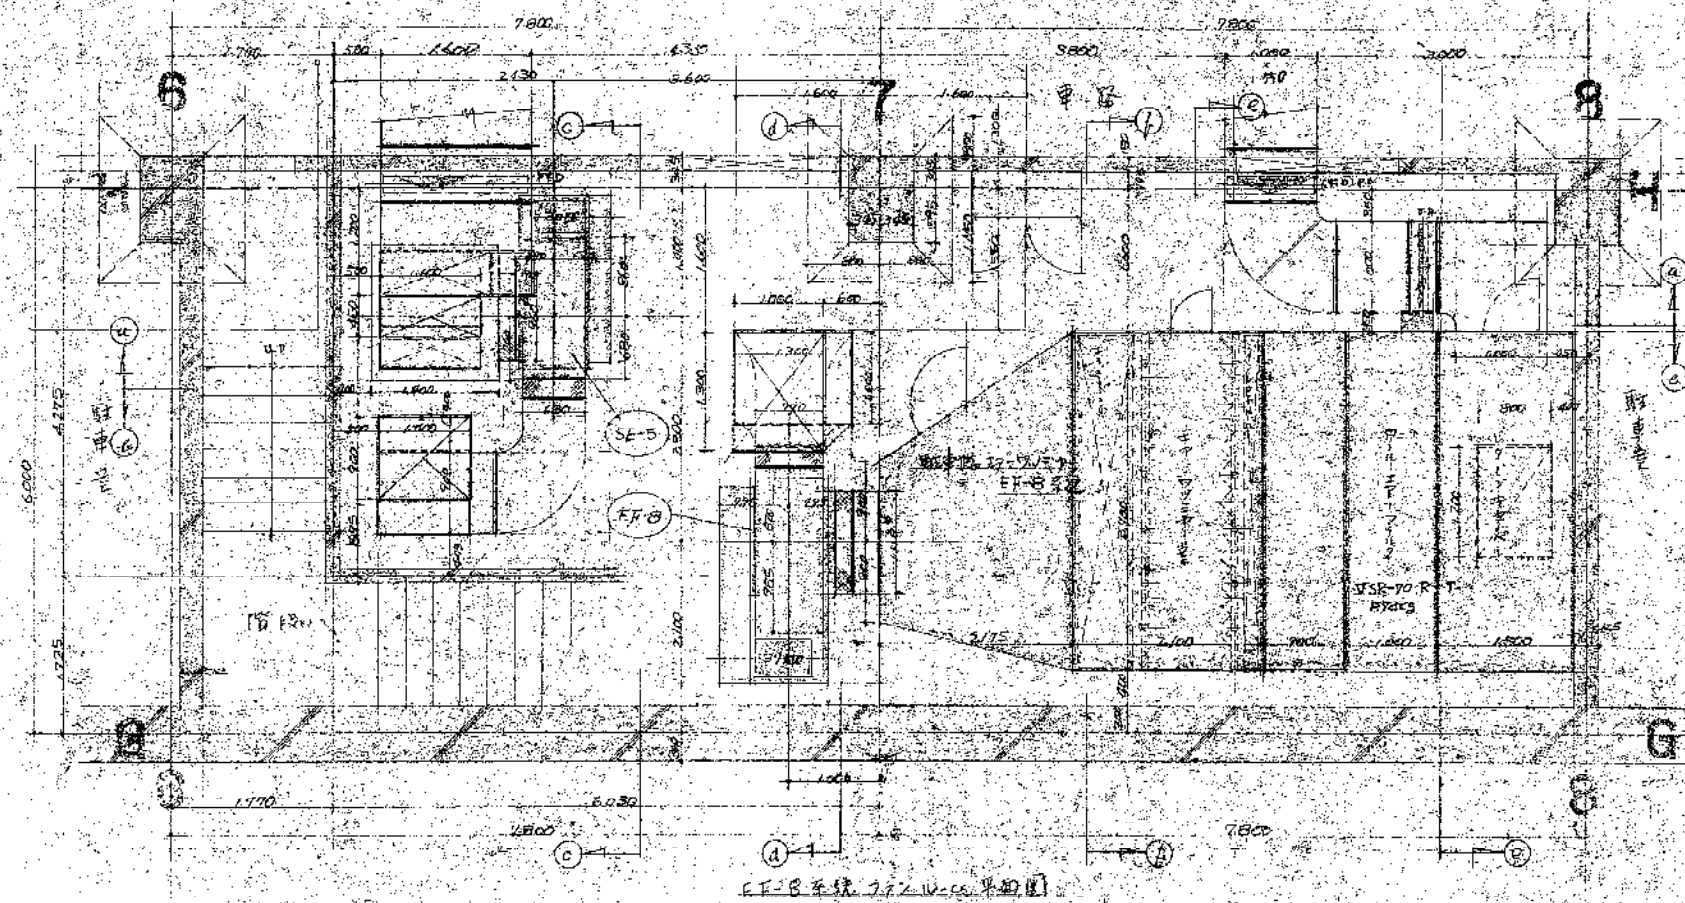


SE-5	3000mm x 1500mm x 2200mm	550mm x 550mm x 2200mm	550mm x 550mm x 2200mm
EH-5	3000mm x 1500mm x 2200mm	550mm x 550mm x 2200mm	550mm x 550mm x 2200mm


新海都市計画道路地下鉄山崎線20号線事業		図名	12
空気調和設備工事		図号	50-11-27
No.2機械室平面断面図		比例尺	1/50

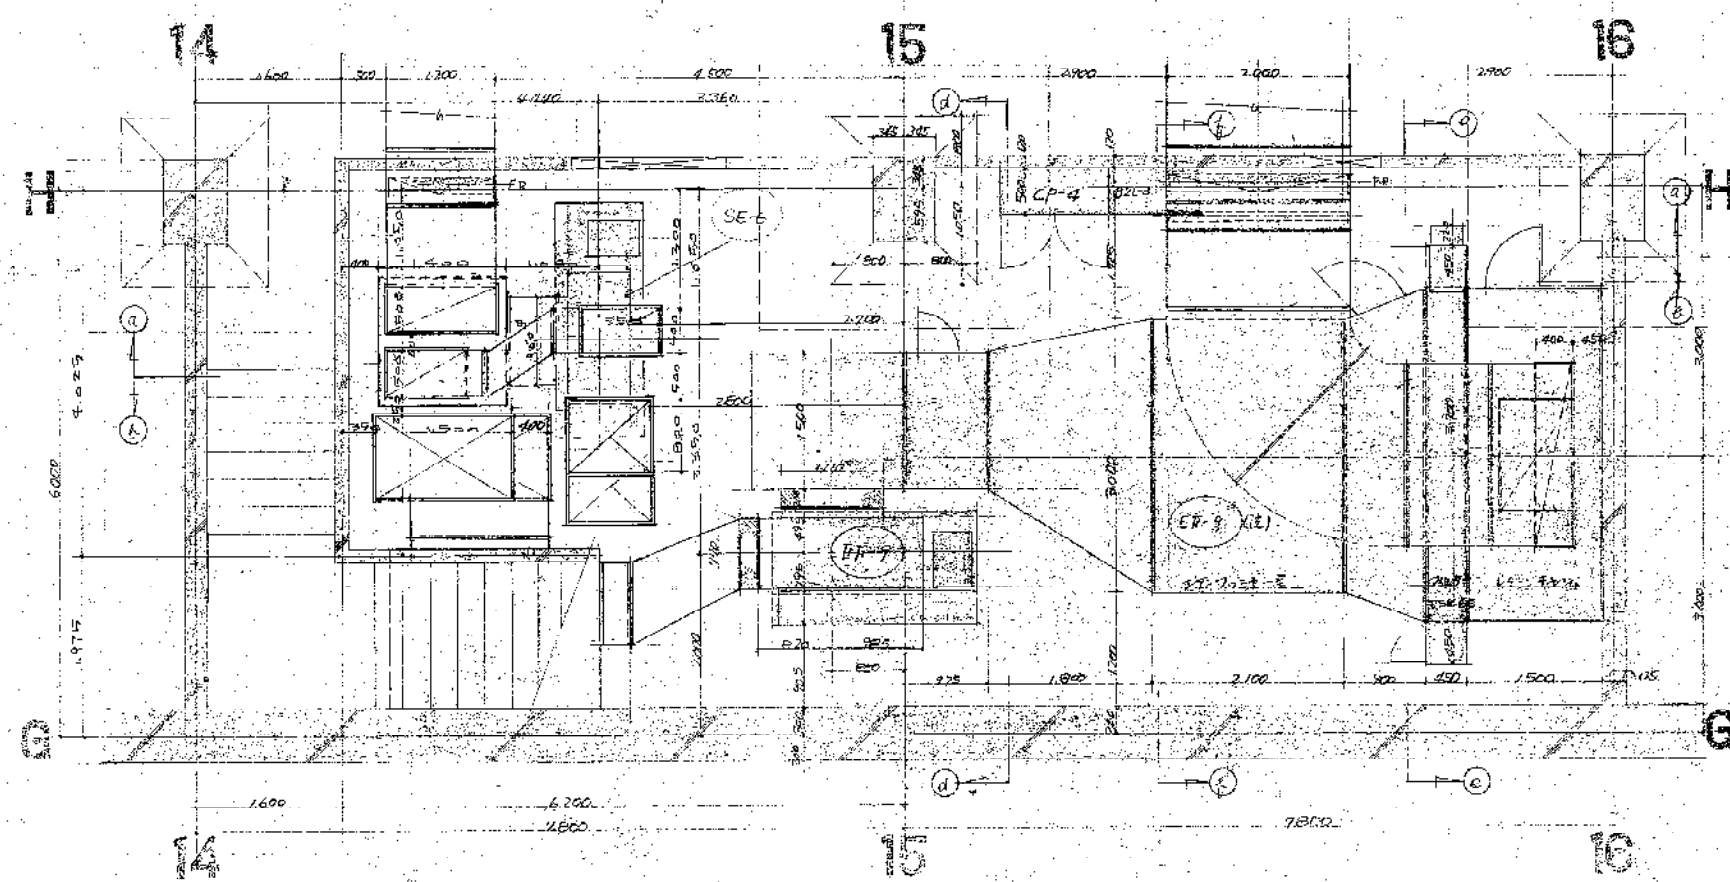


CP-4 系統 Fan 系統平面圖

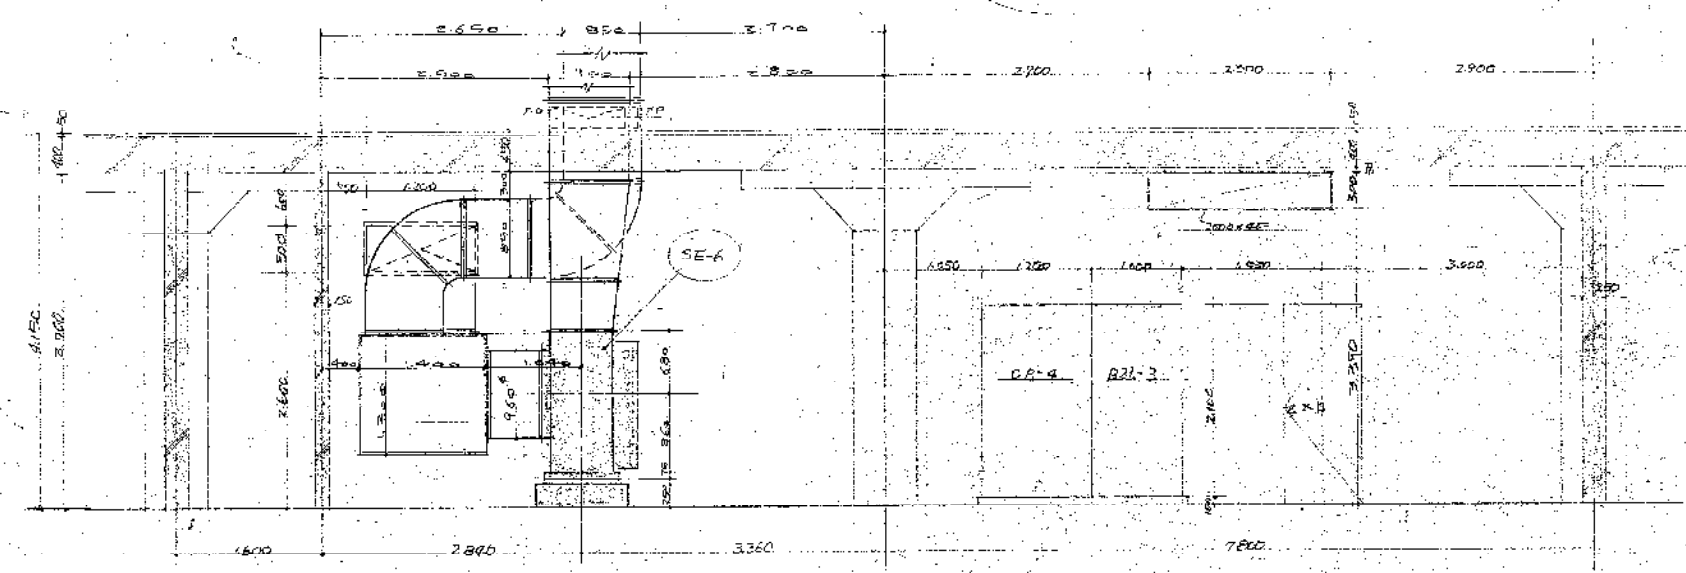


(A)~(A) 剖面

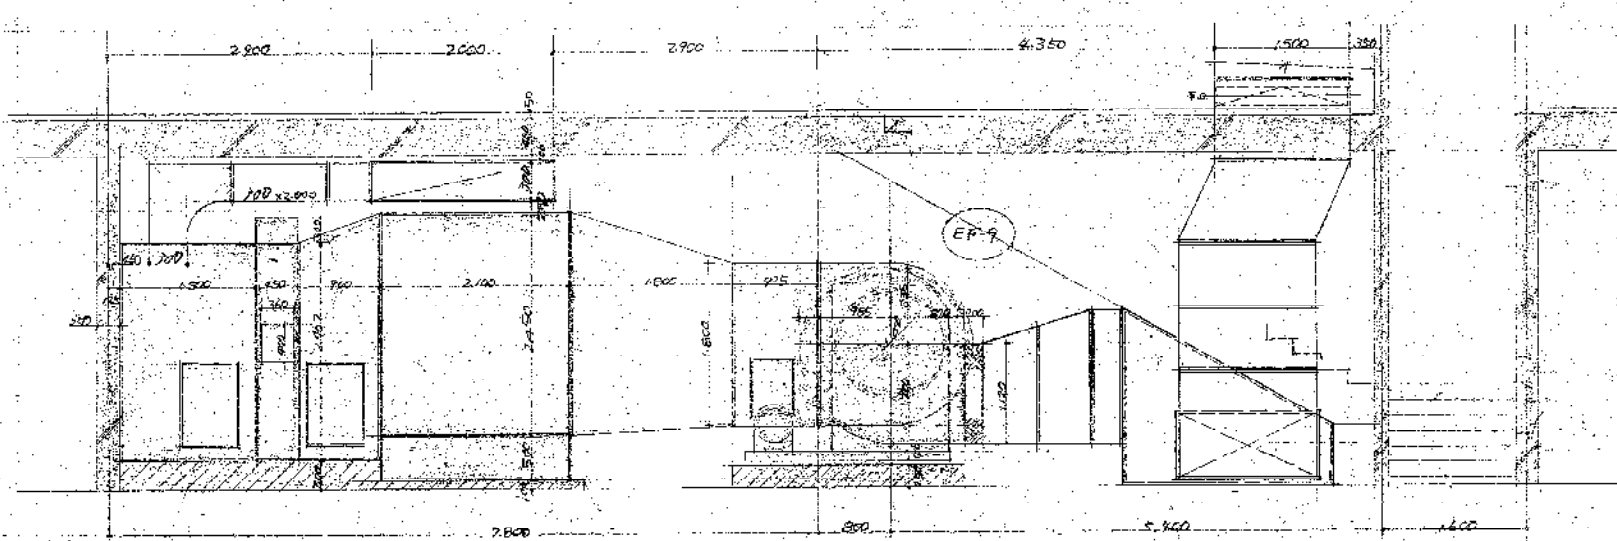


(B)~(B) 剖面

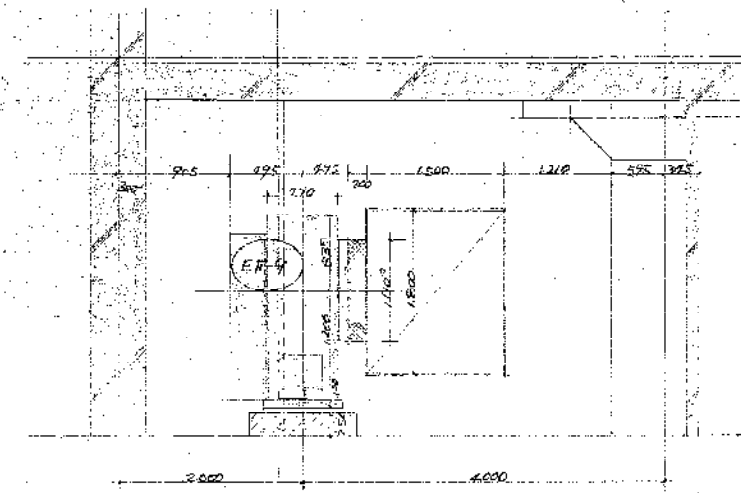

(C)~(C) 剖面

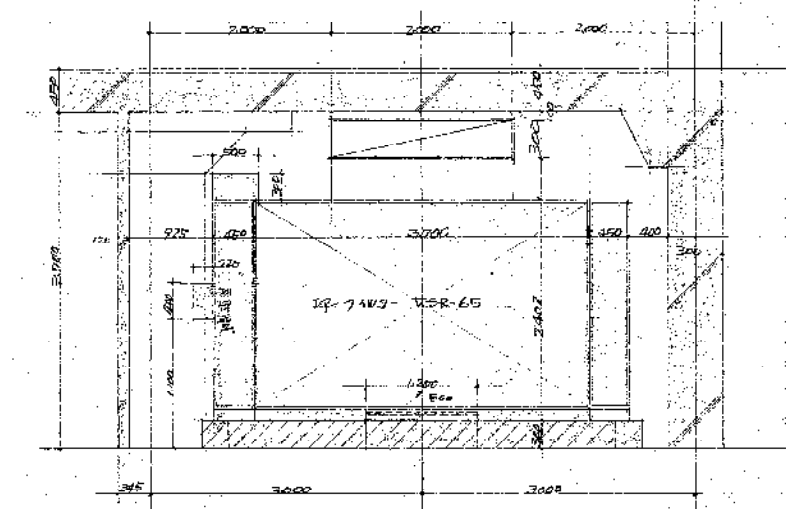


(D)~(D) 剖面

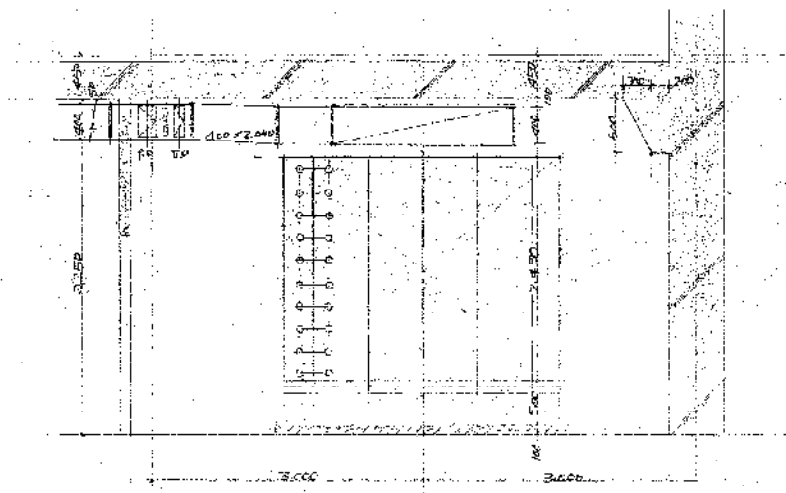



(E)~(E) 剖面

- SF-6 店舖 離車場附設機 SE-6 $\times 900 \text{ m}^2/\text{min} \times 90 \text{ mm} \times 15.5 \text{ m}$
- EP-9 板連機 離車場附設機 SE-9 $\times 6100 \text{ m}^2/\text{h} \times 90 \text{ mm} \times 30 \text{ m}$


臺灣都市計畫局西區地下停車場及道路事業 空氣調和設備工程		圖號 43
第 28 圖 NO. 機械室平面圖		日期 50.12.4
設計 50		校對 50

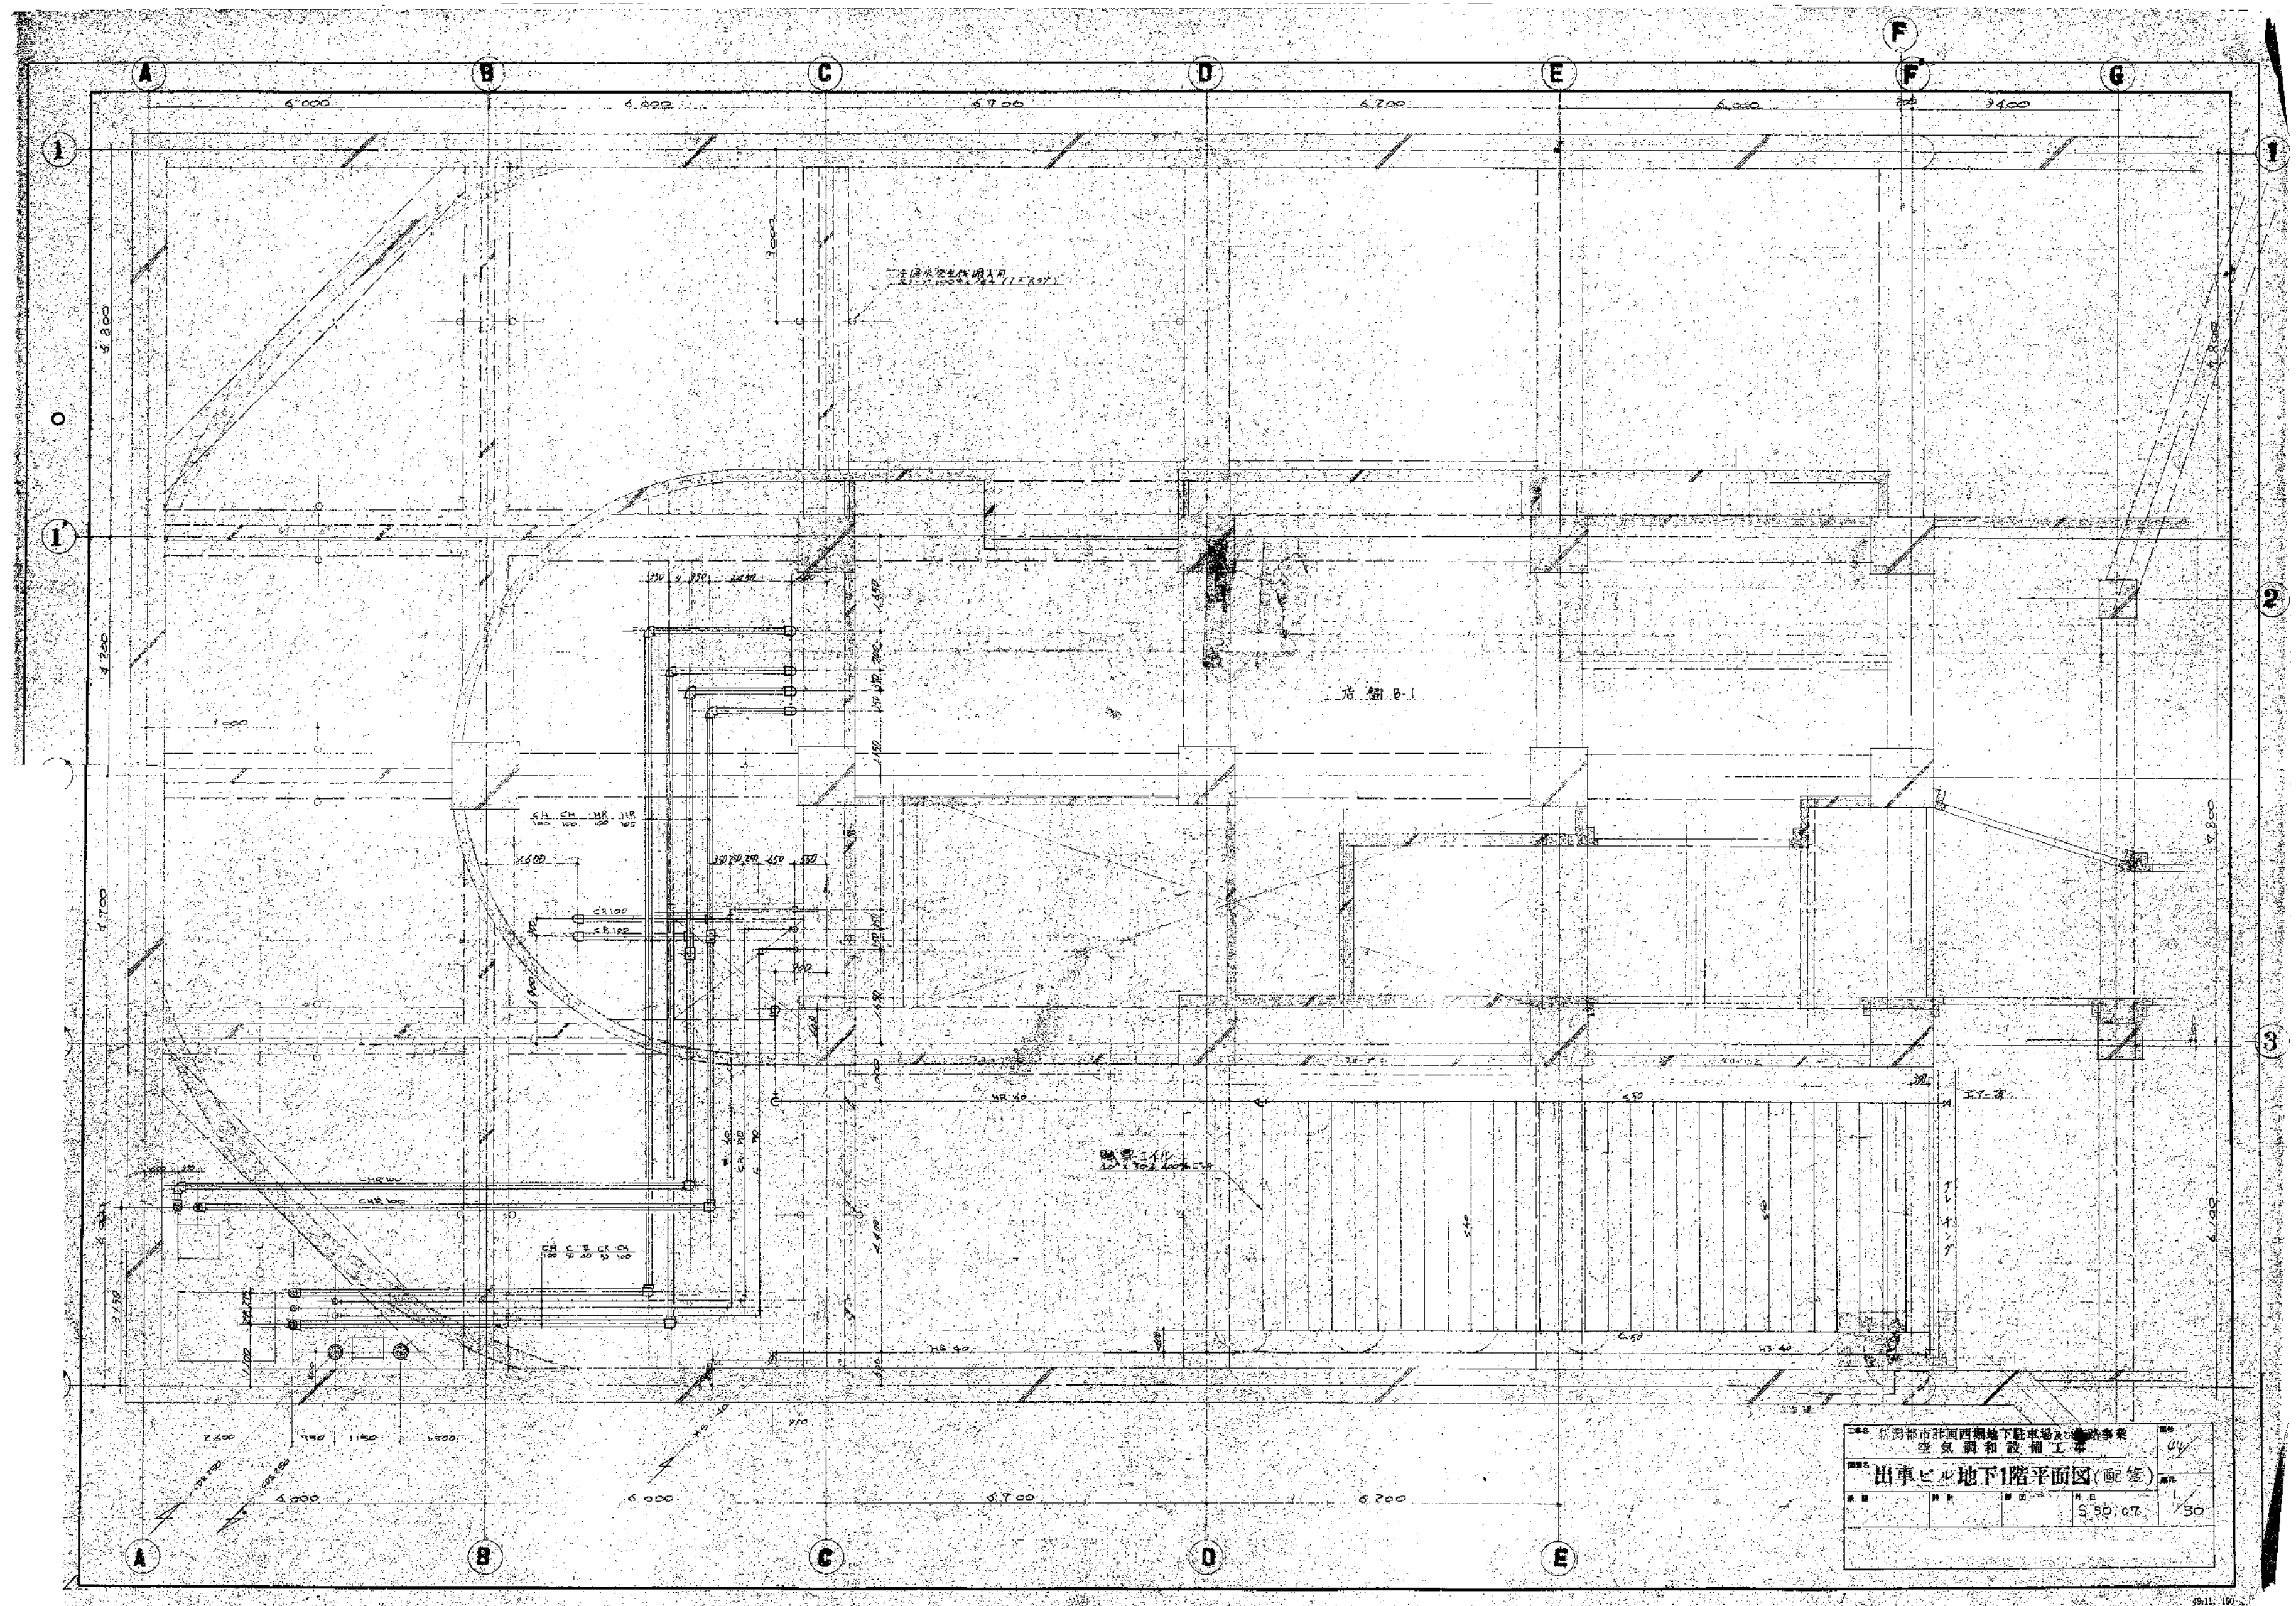


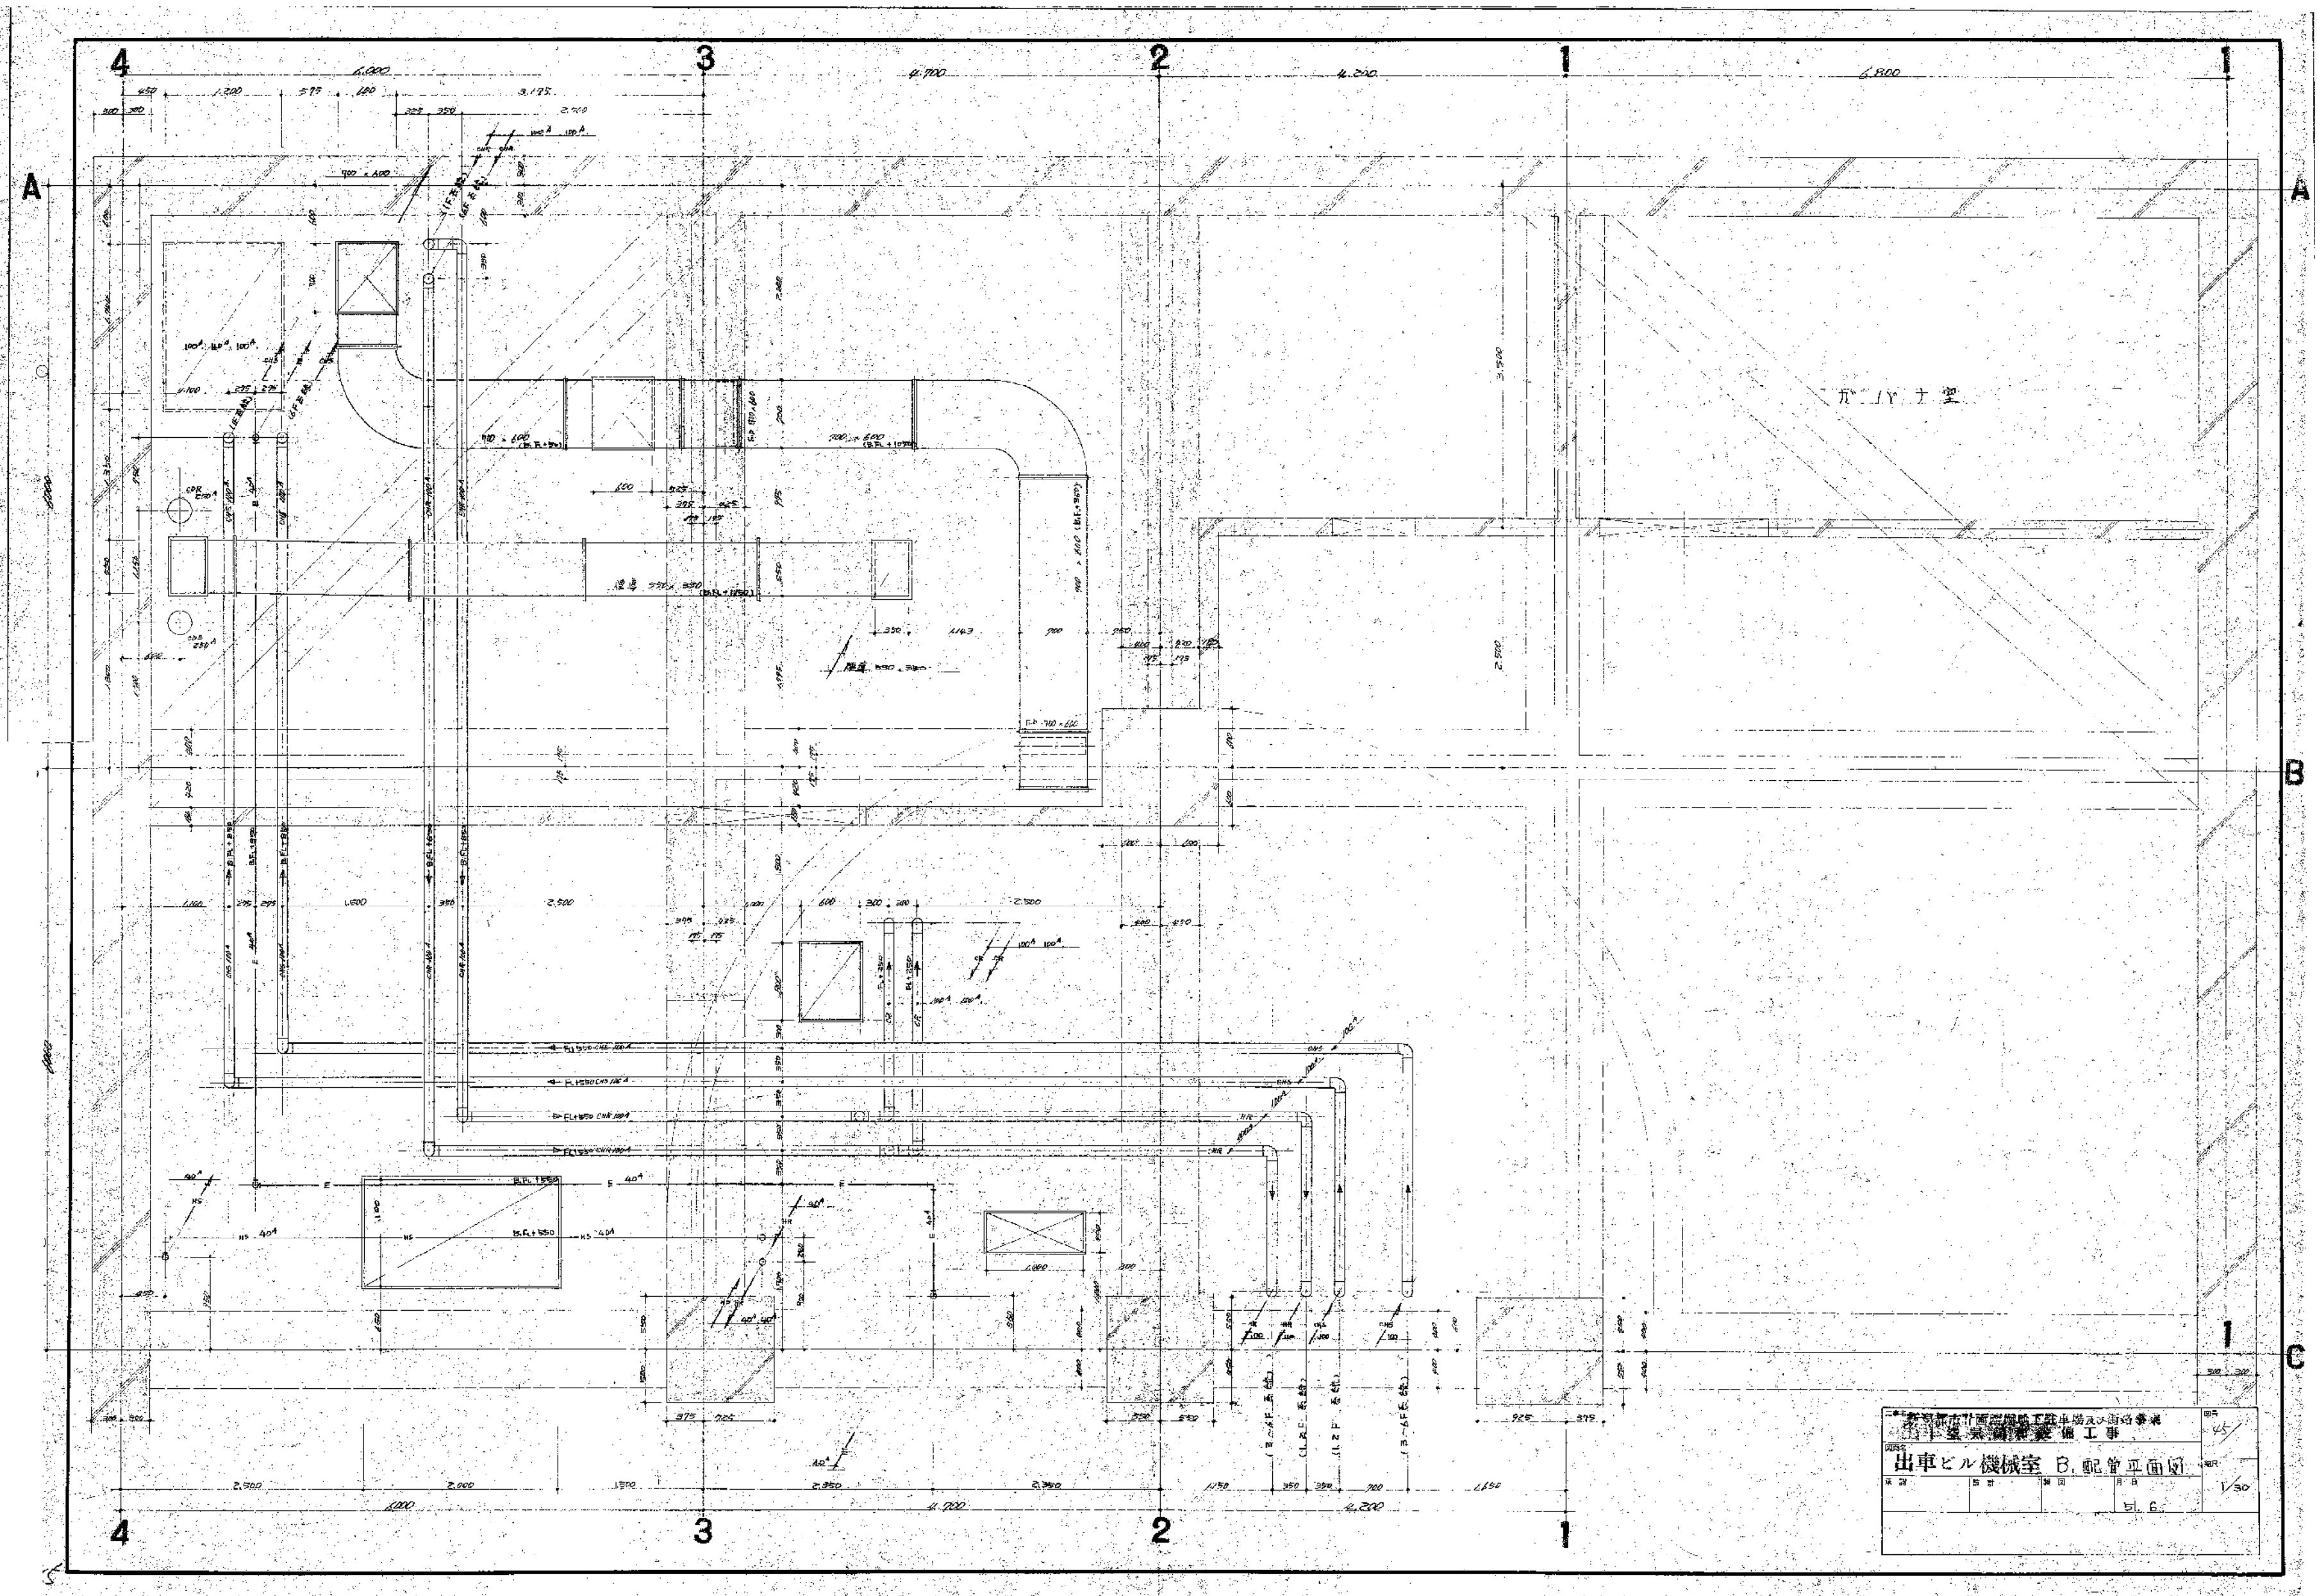


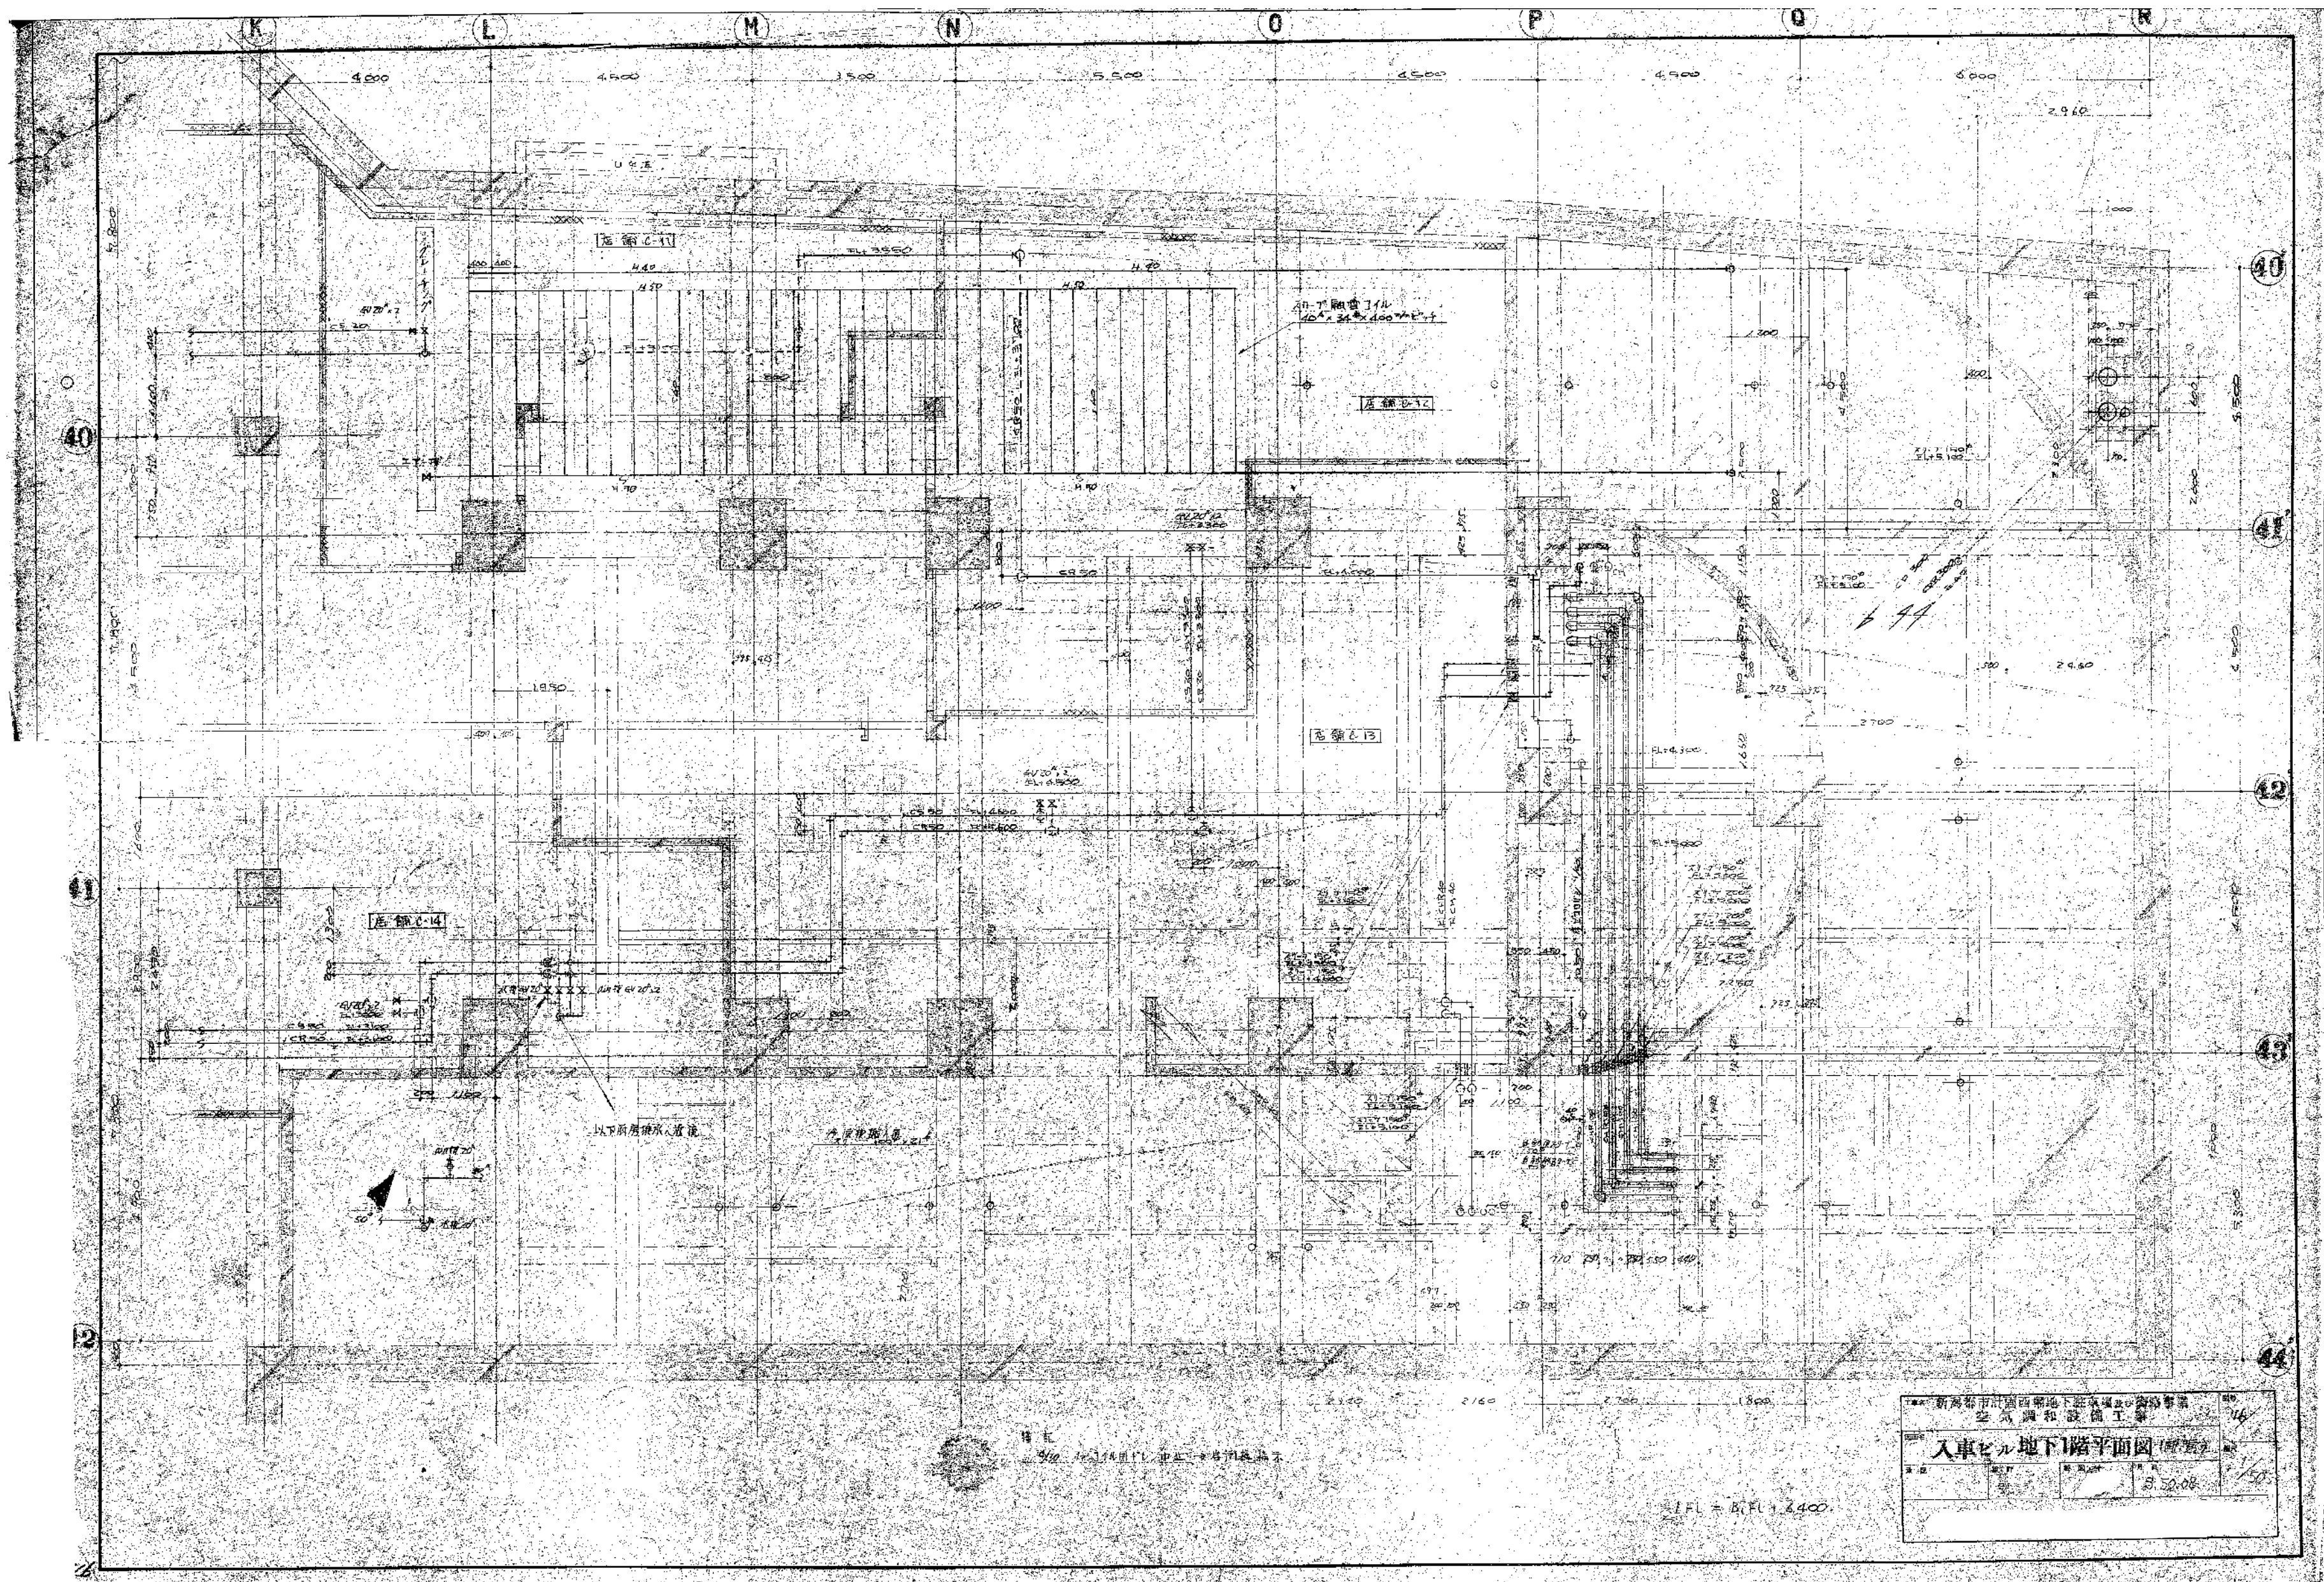


新都市計画局地下鉄建設部		図	40
空気調和設備工事		1/50	
入車ビル地下1階平面図 (概算)		3.22.08	
1/5	1/10	1/20	1/50

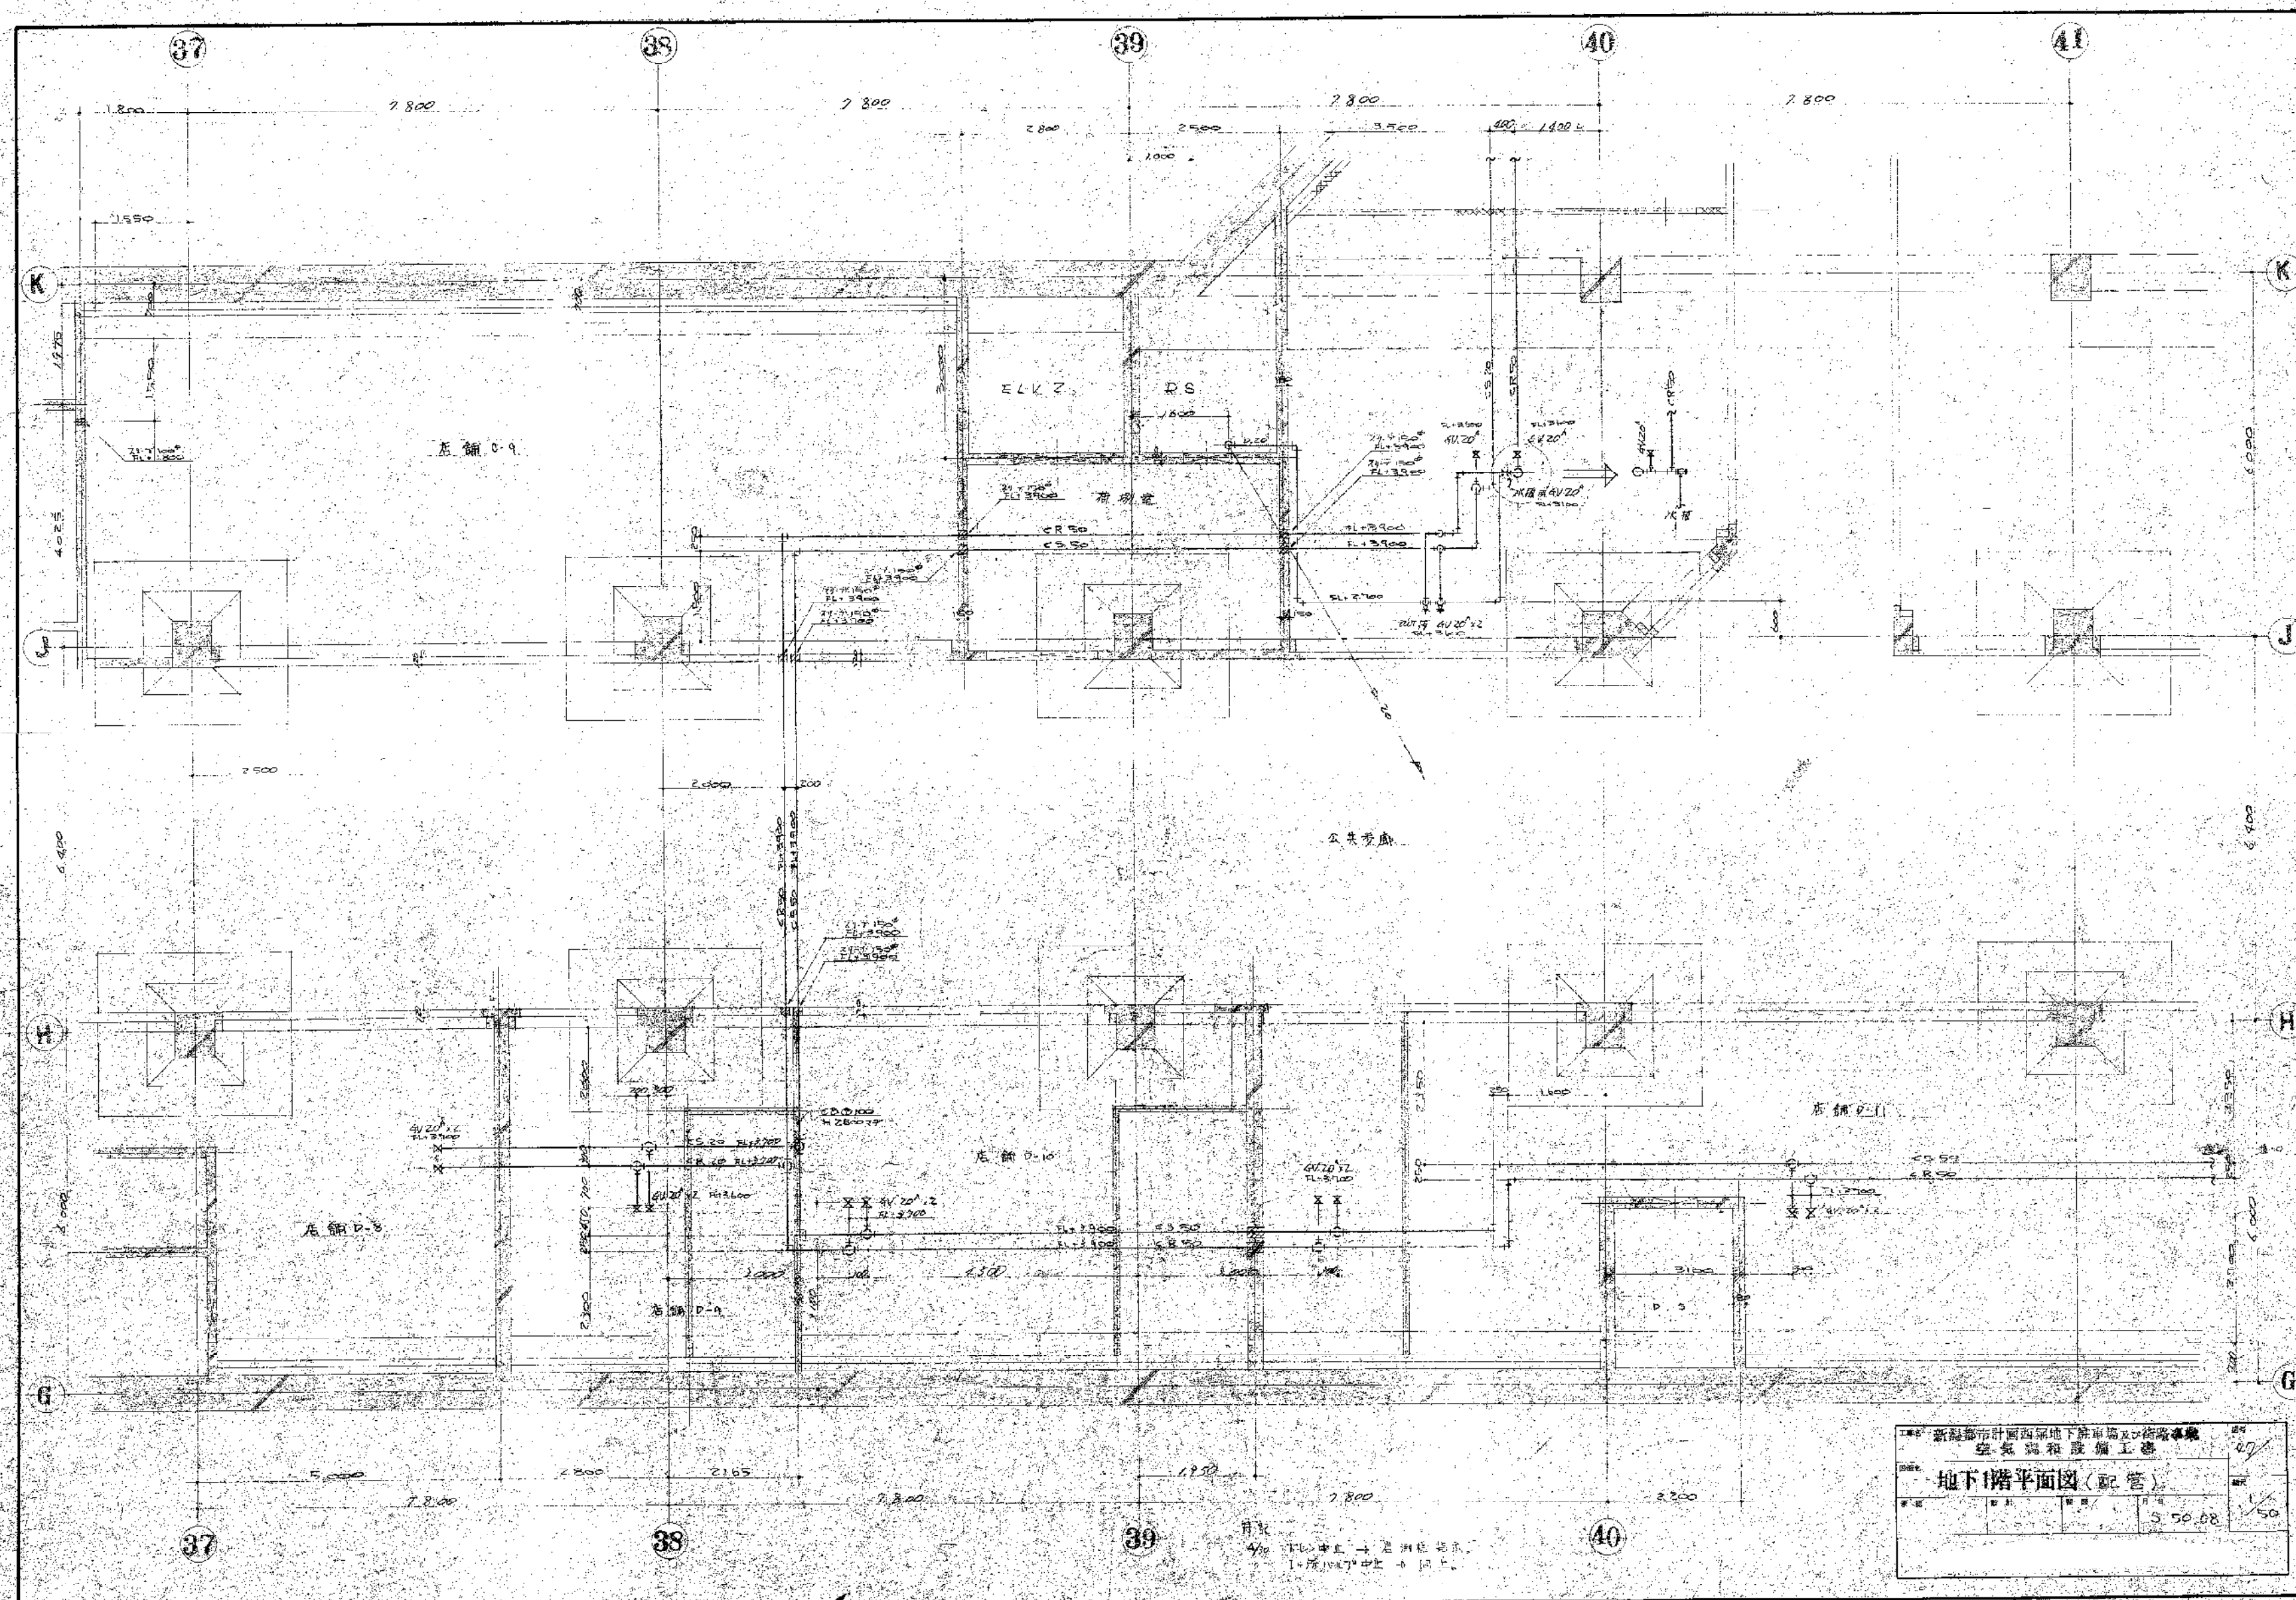


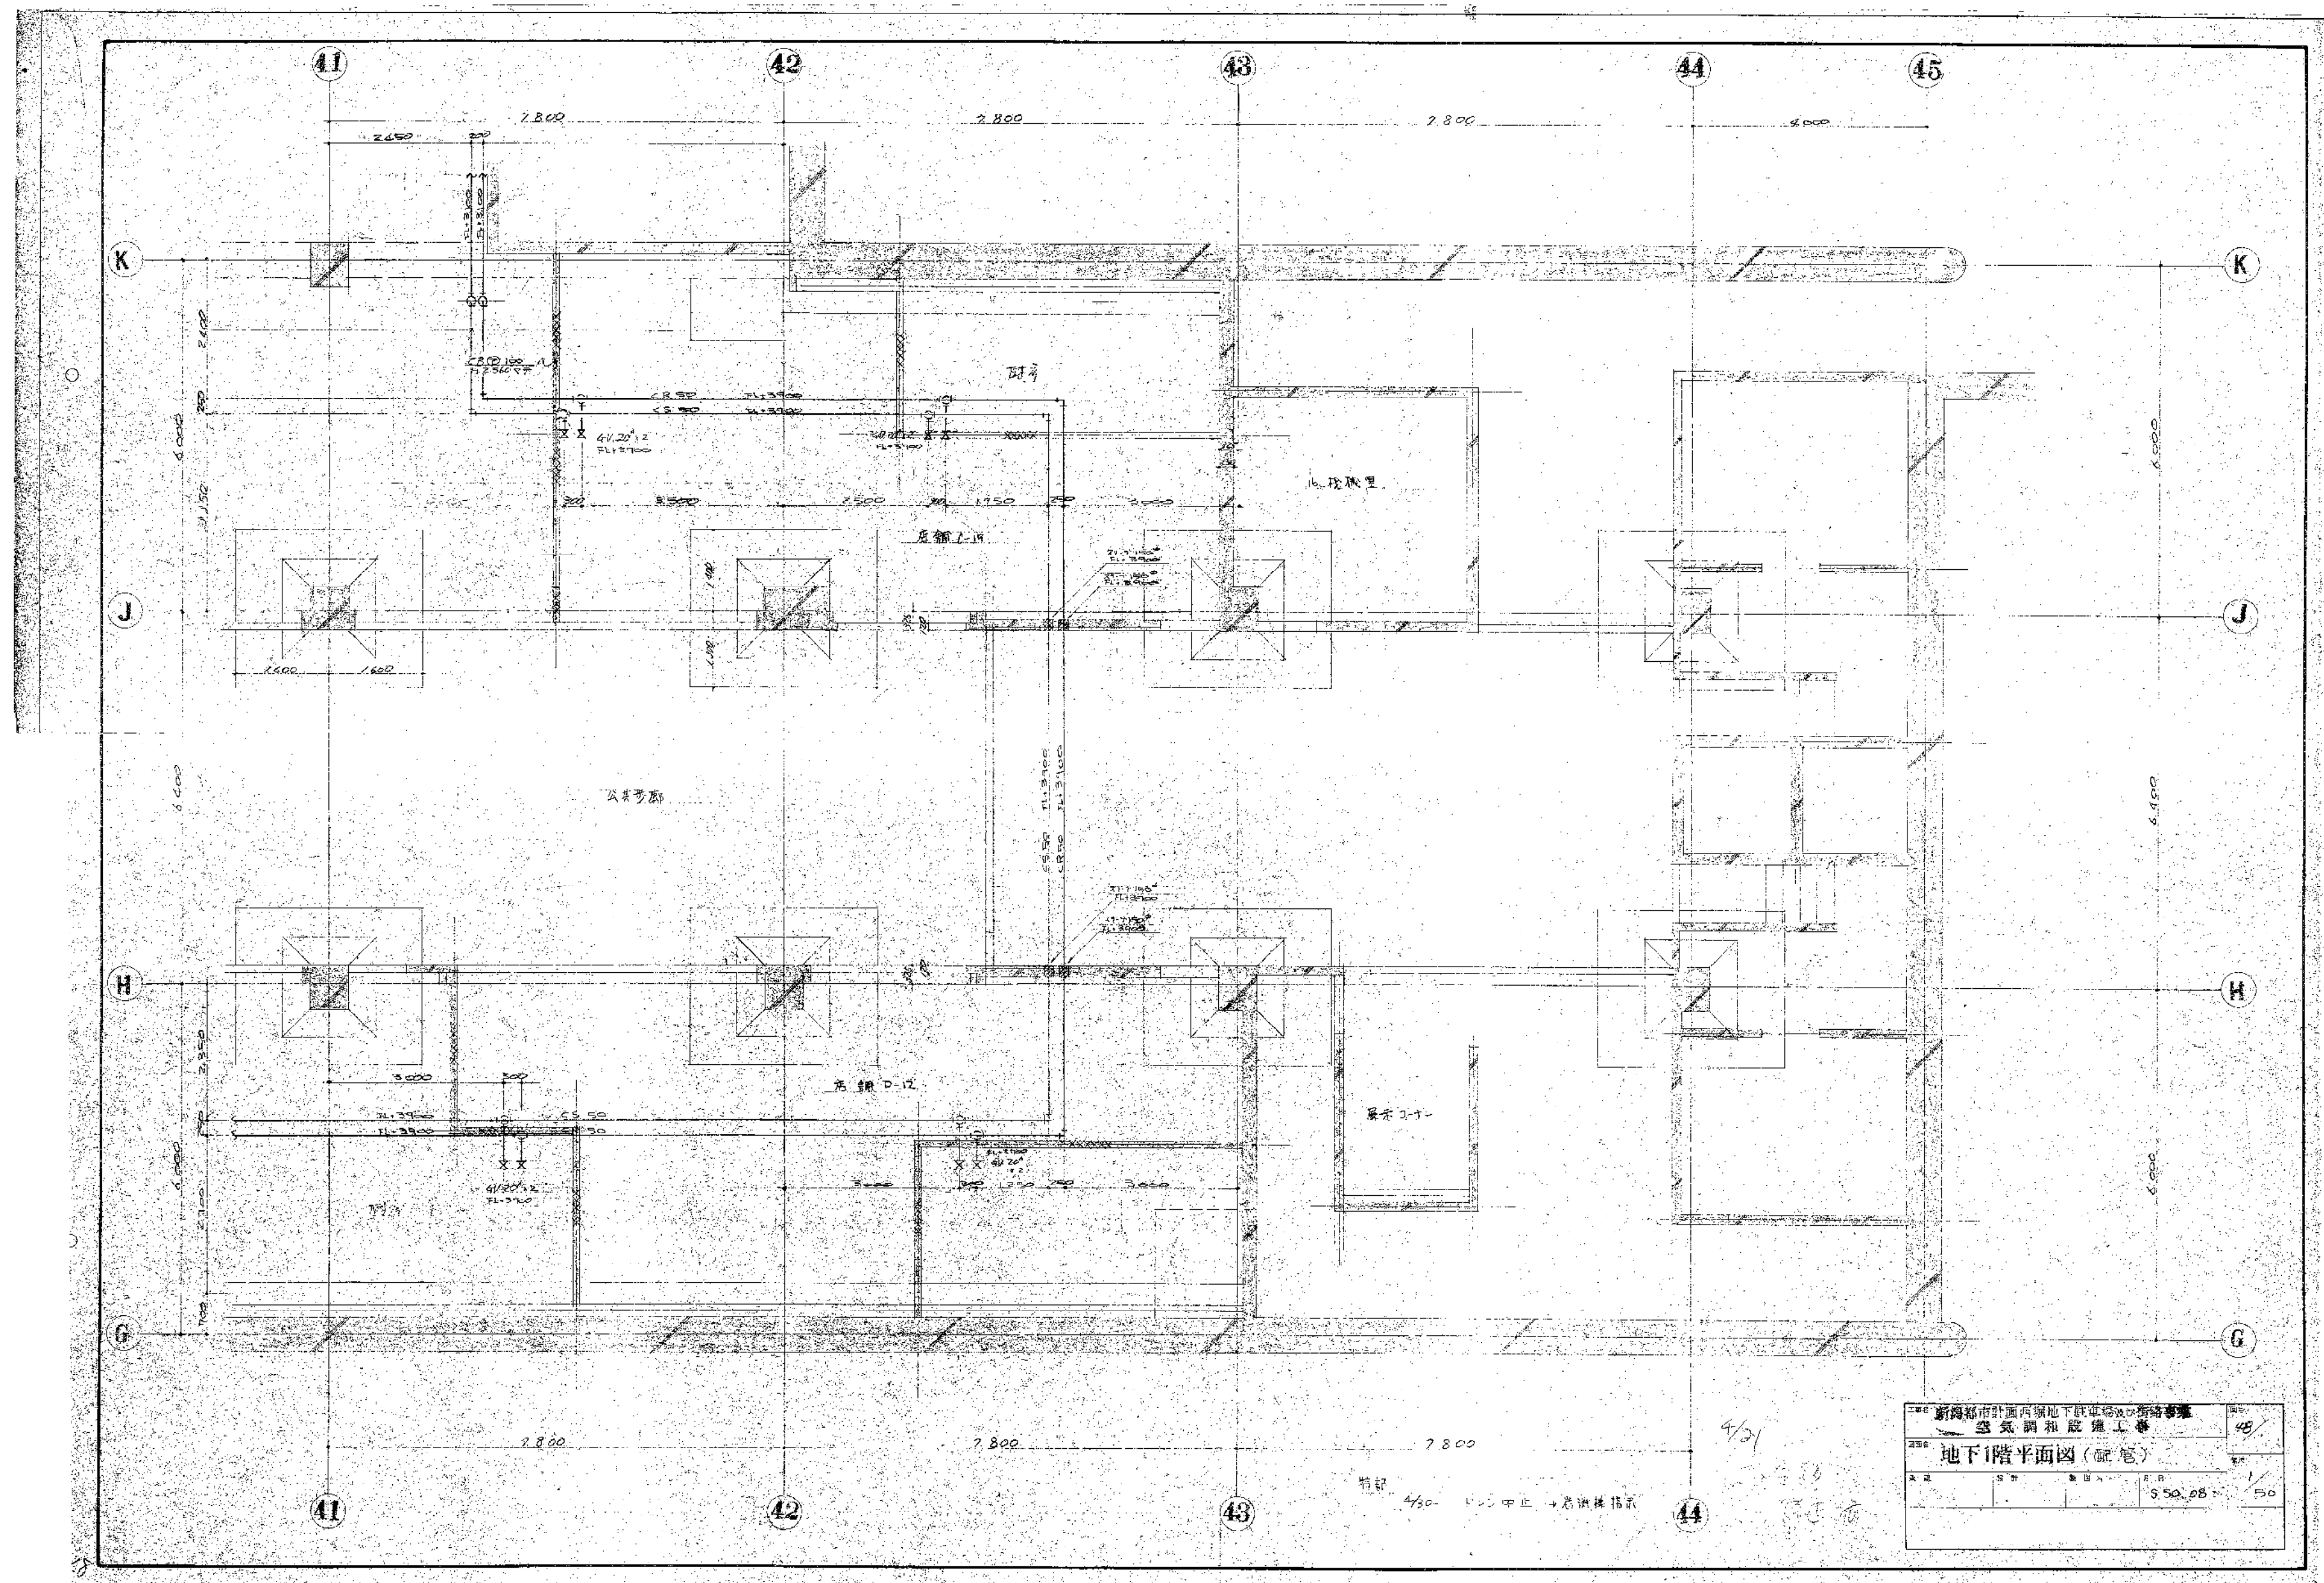

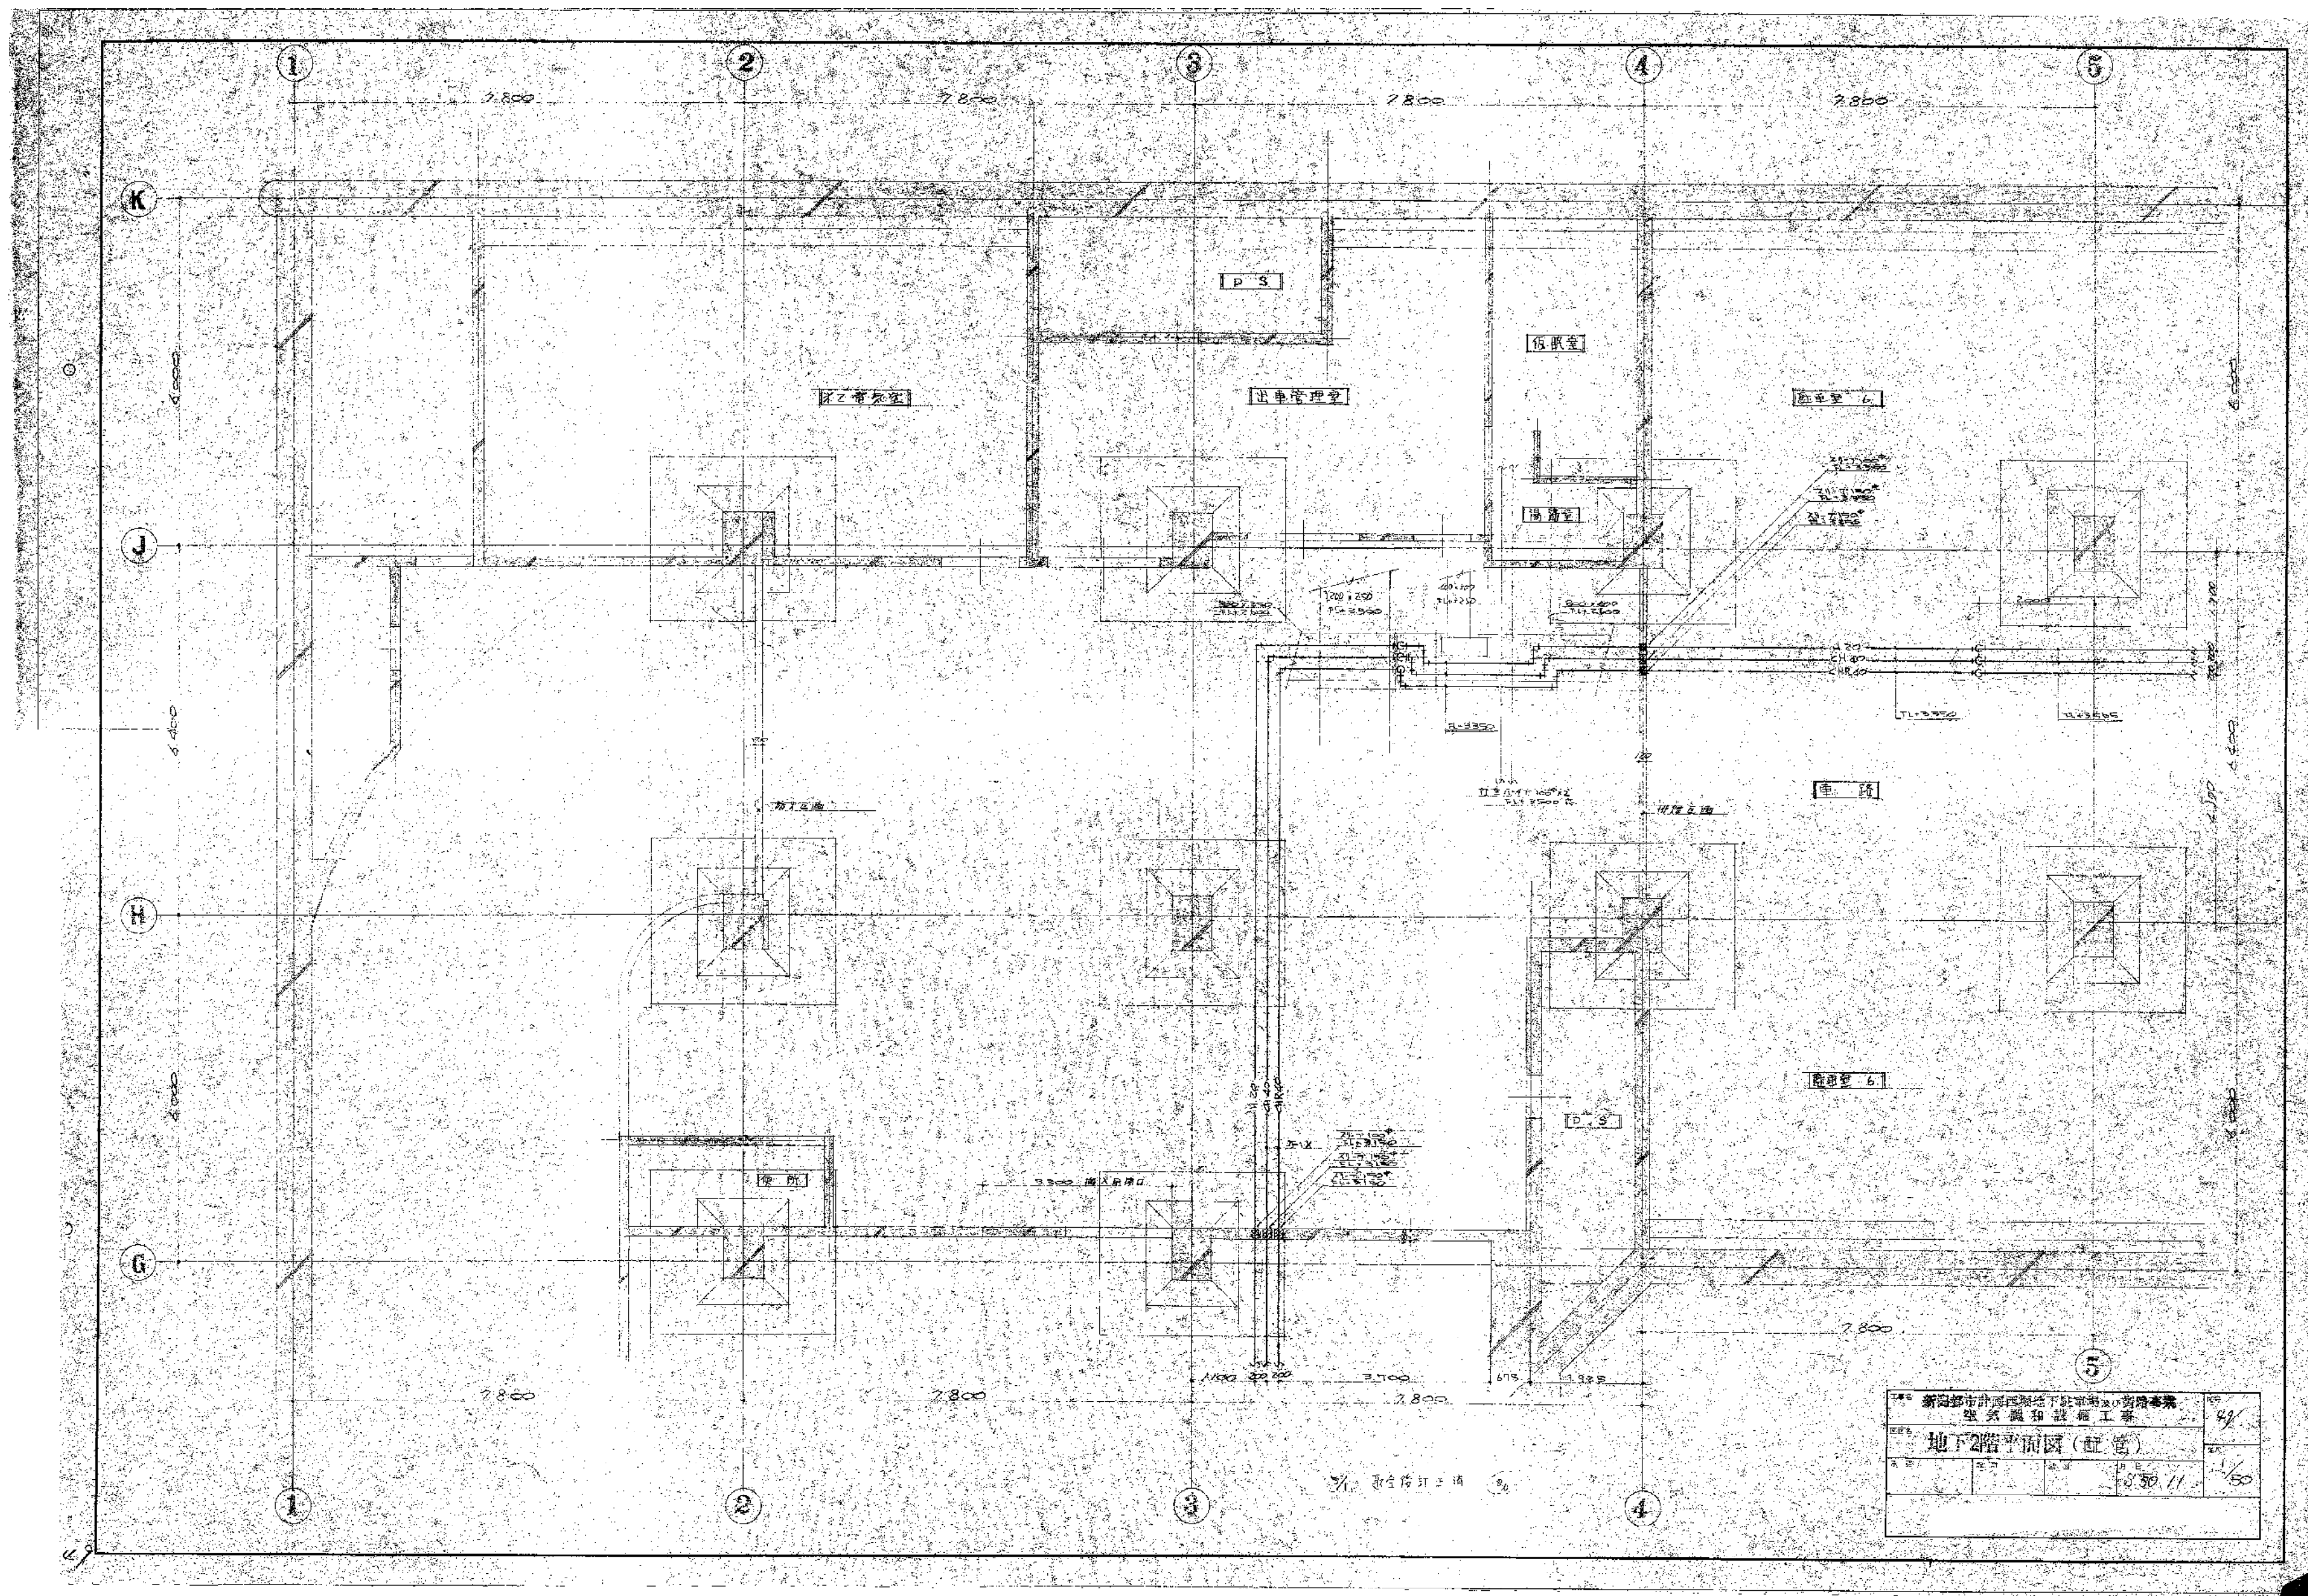


新加坡地铁地下车站工程				42
地下2层平面图(柱位)				1/50
比例	1:50	日期	2011.11	

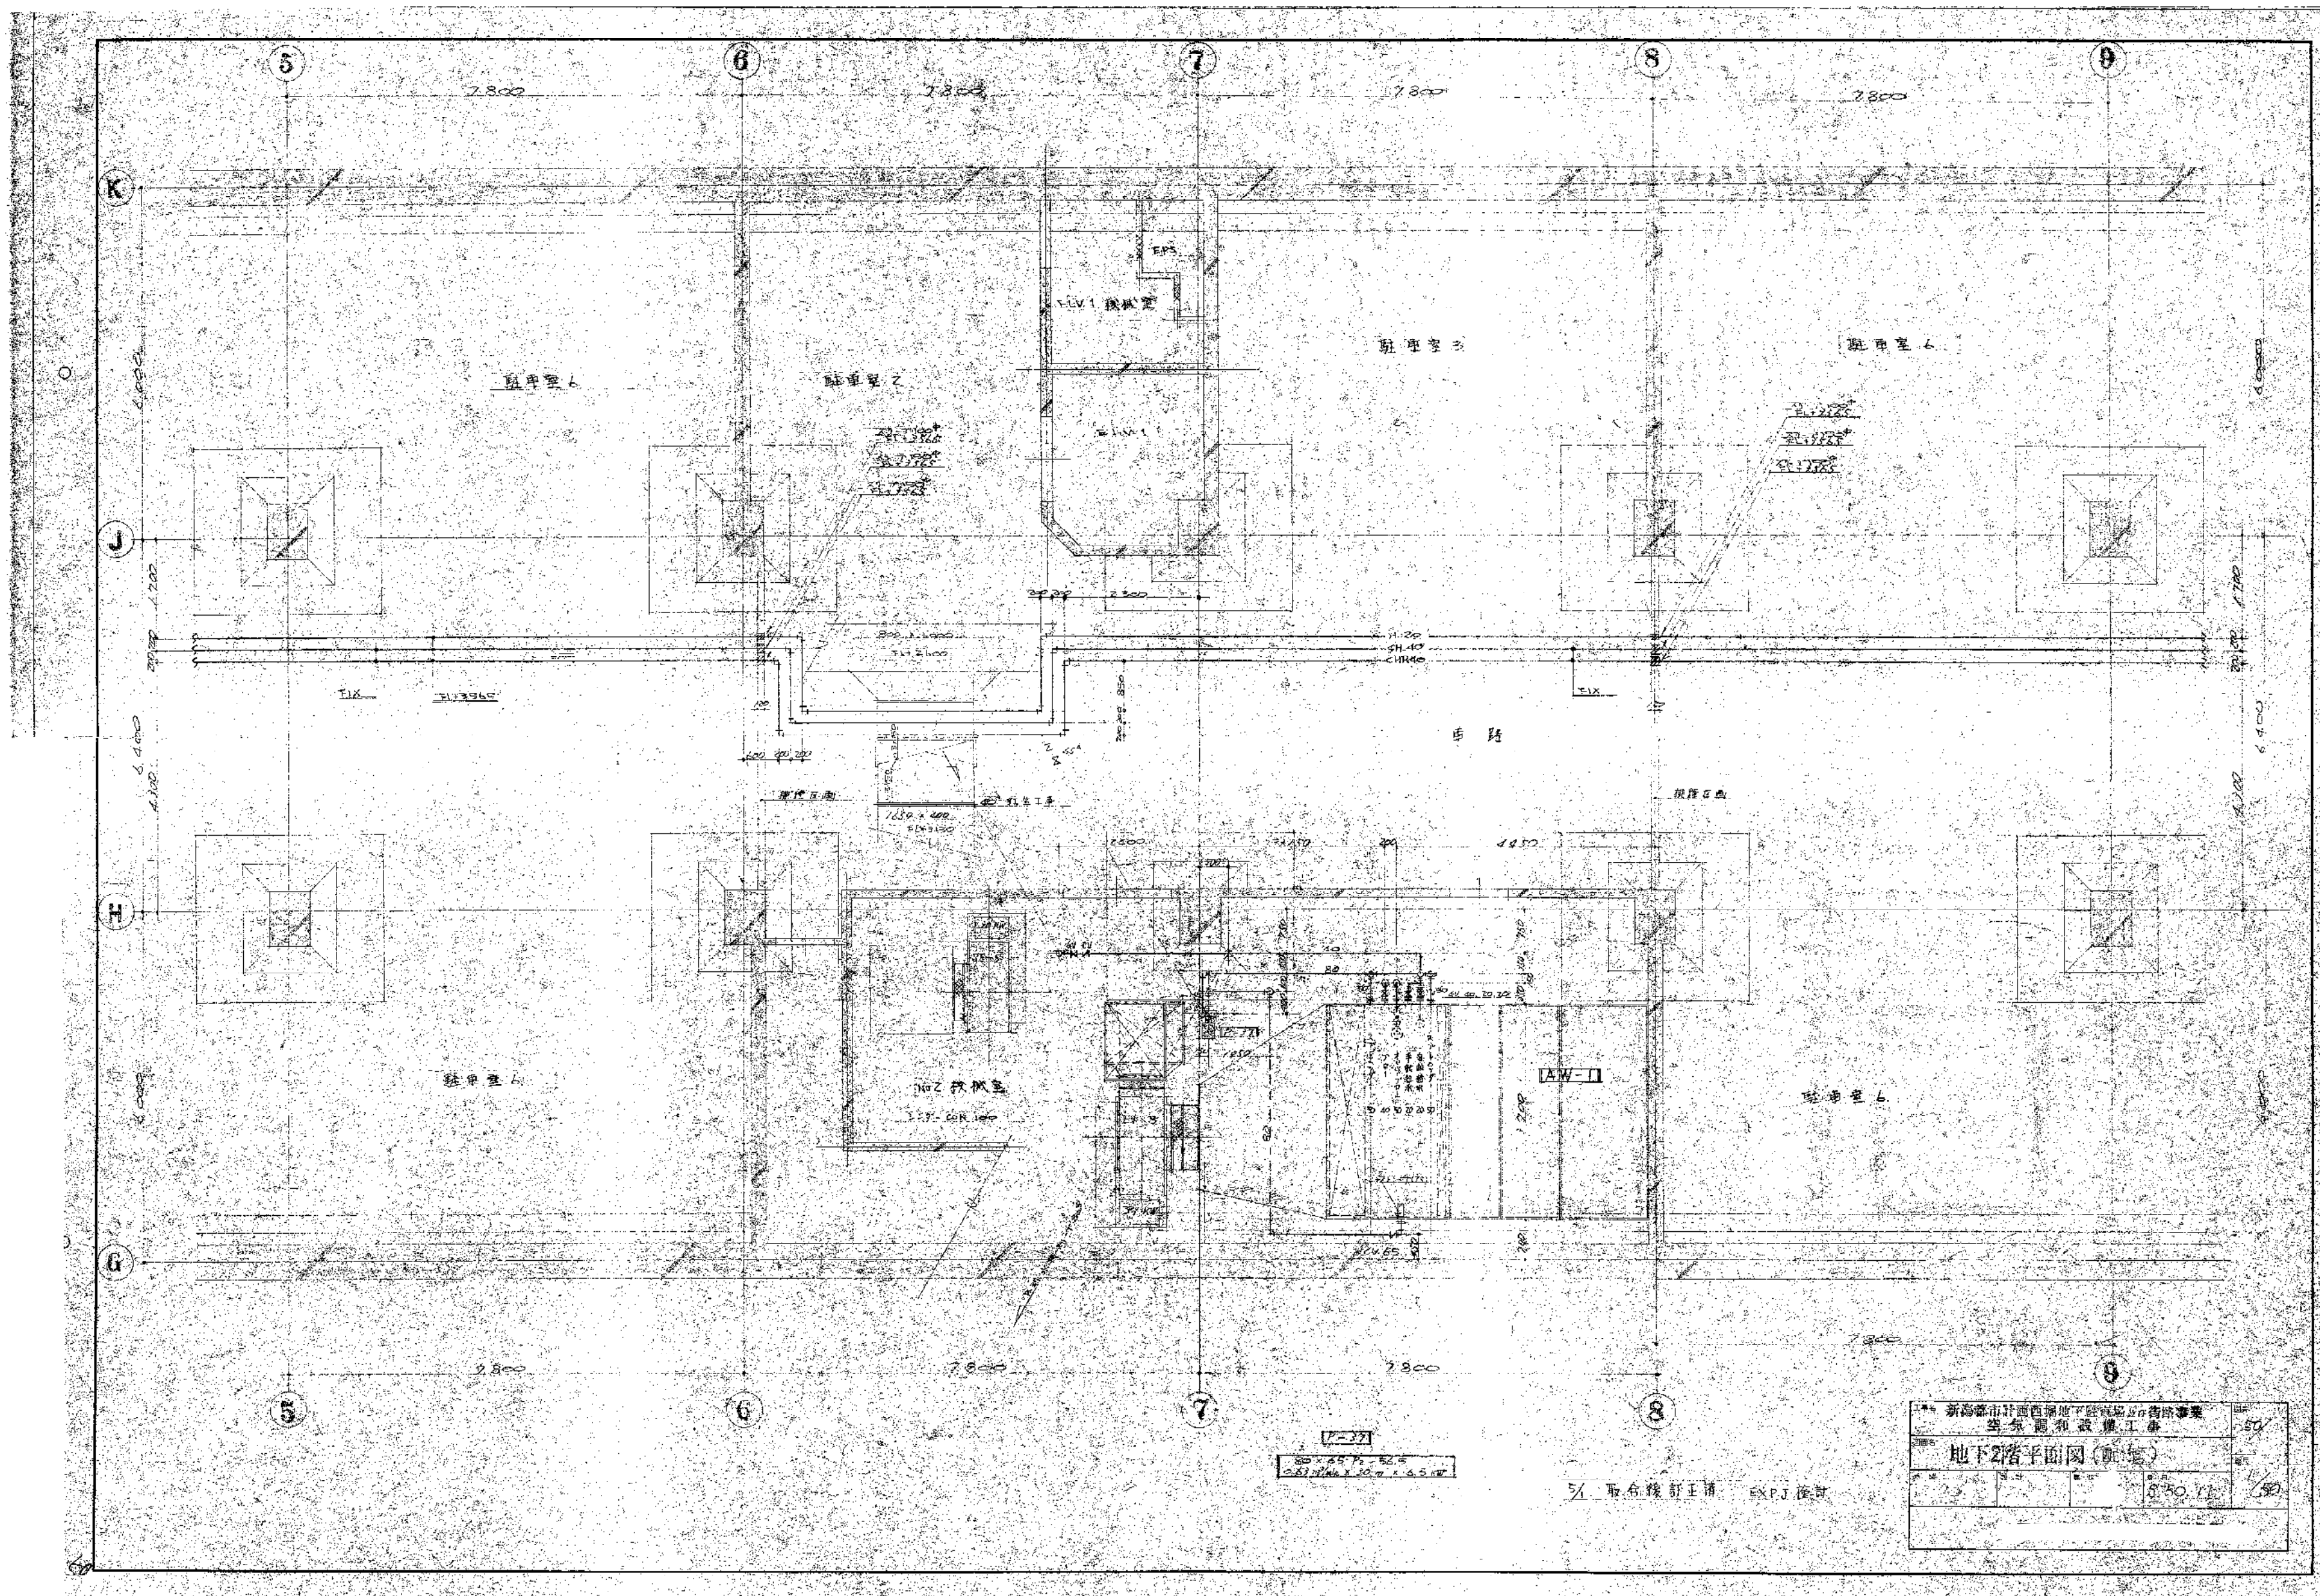


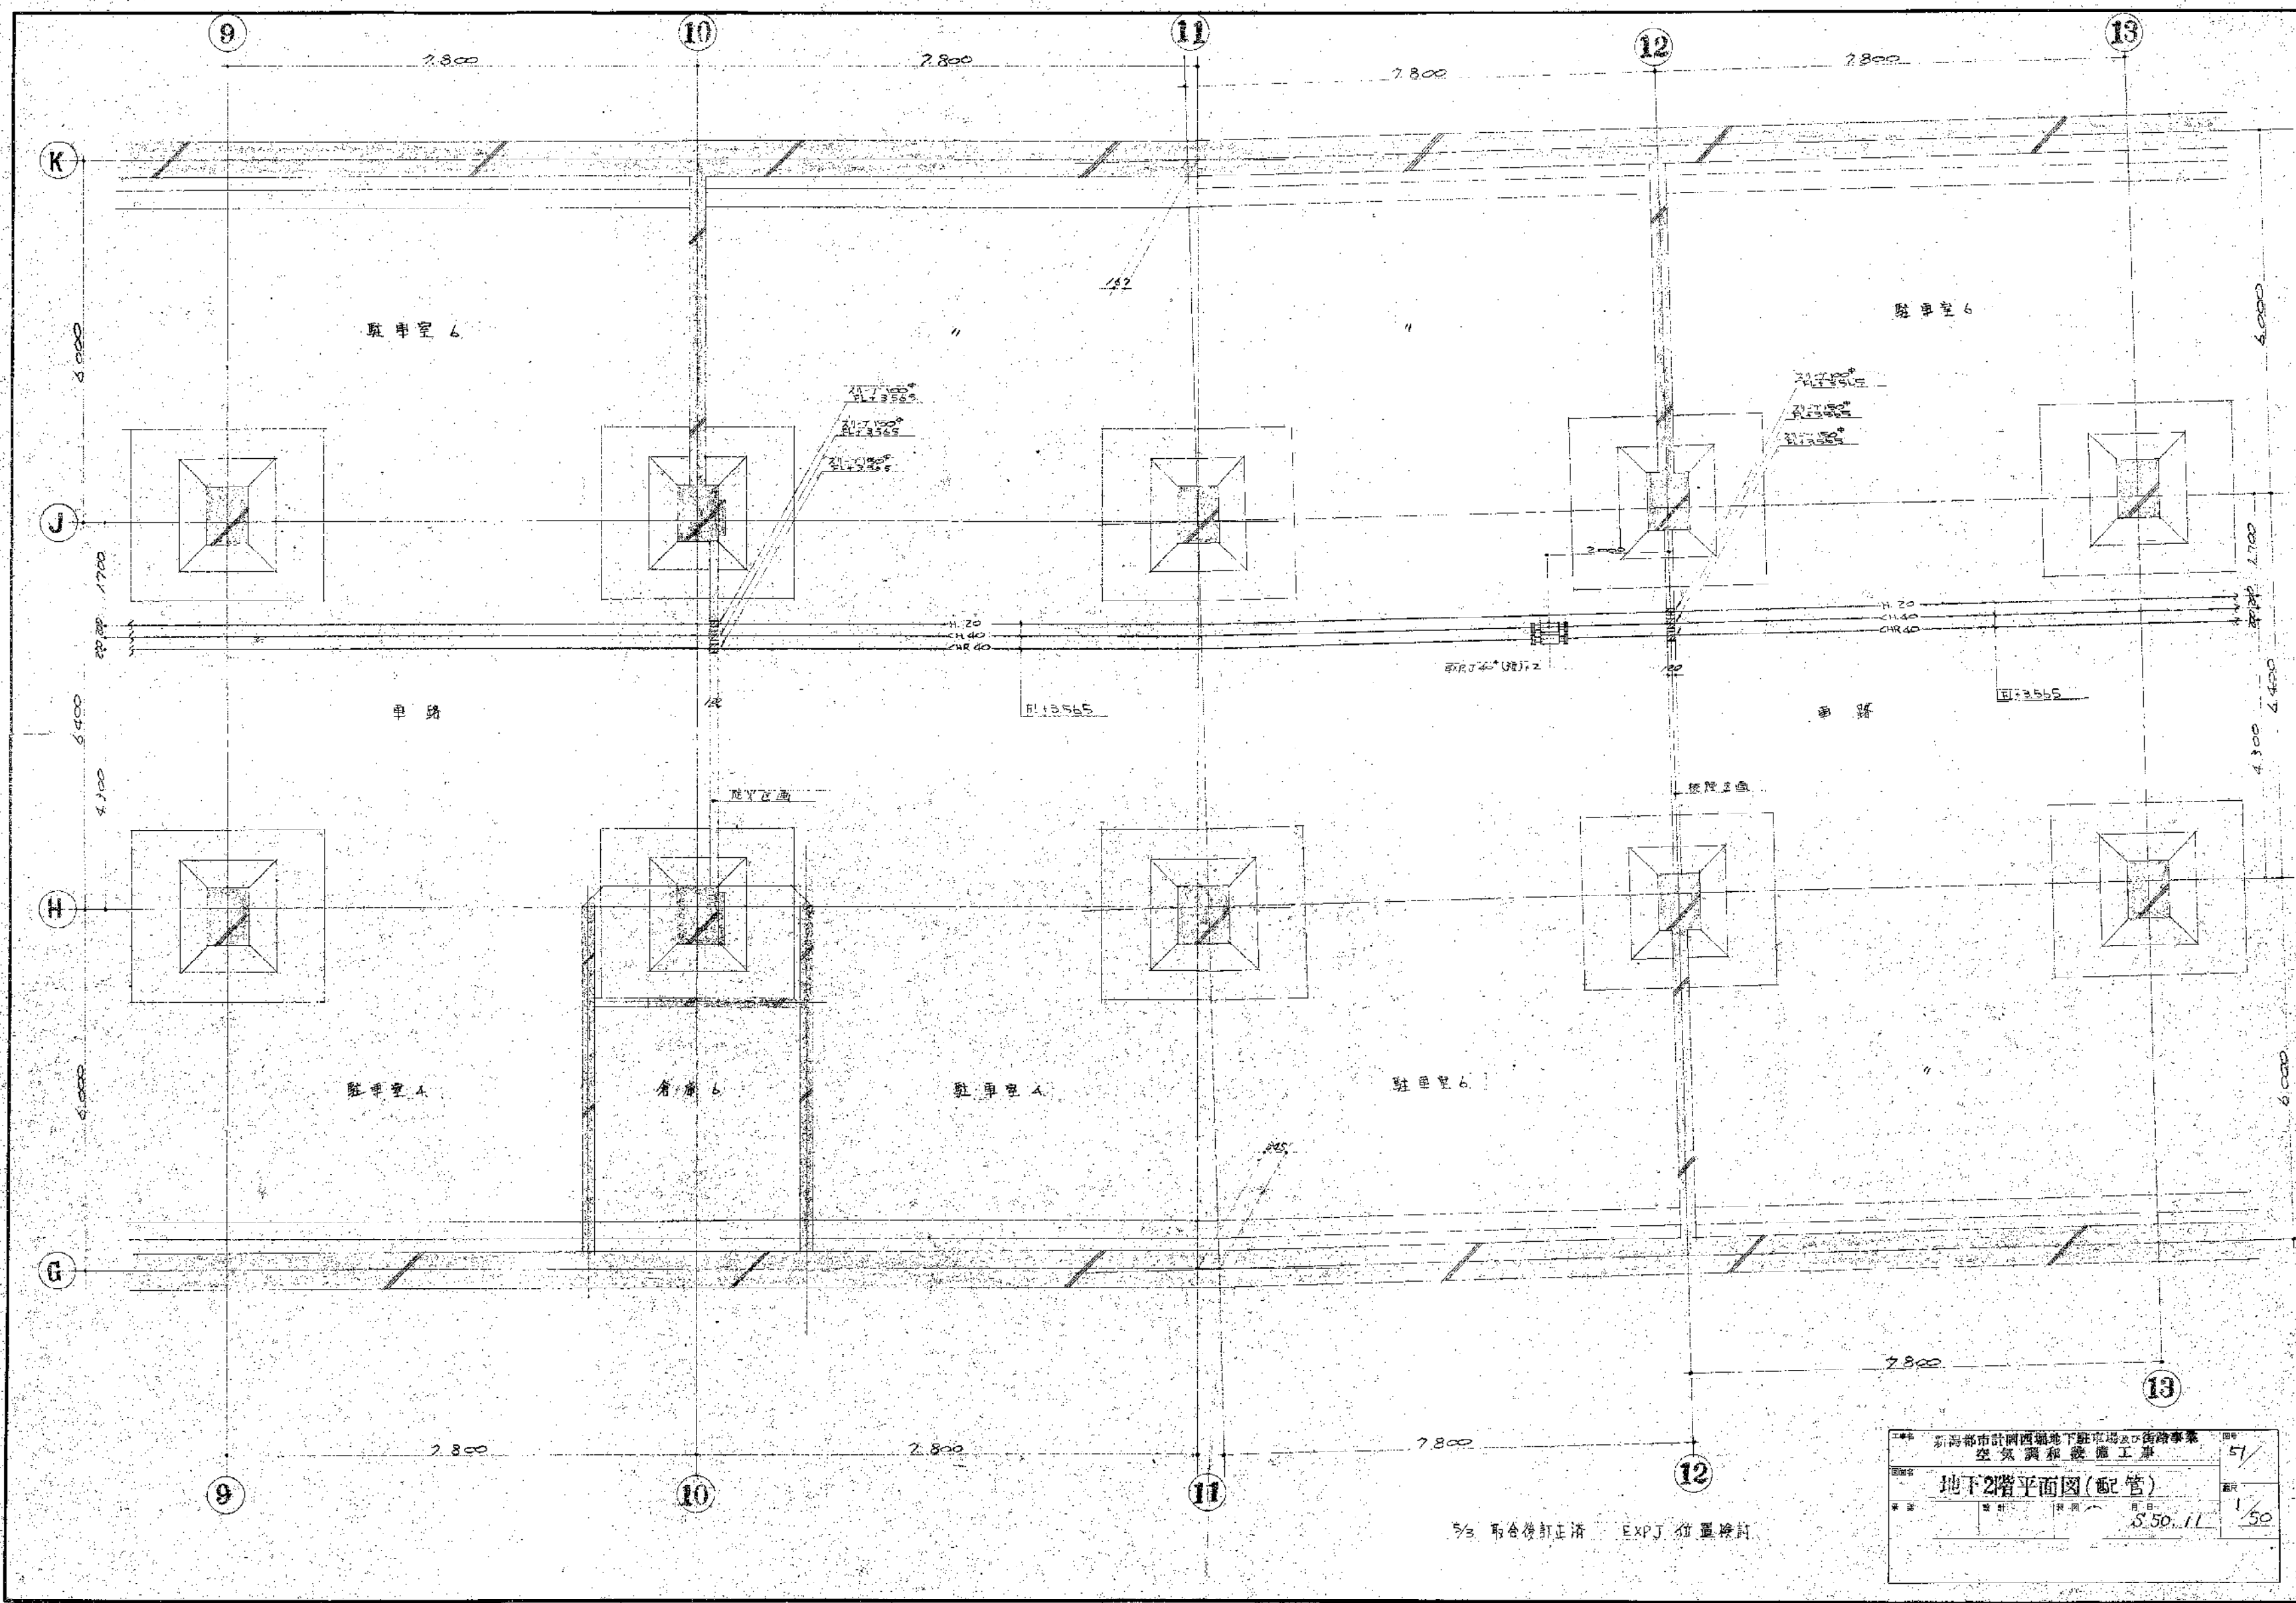


5/5 取合後訂正済 EXPJ 位置検討

新加坡市計開西邊地下駐車場及D街路事業		5/
空氣調和設備工事		
地下2階平面図(配管)		
縮尺	1/50	5.50.11

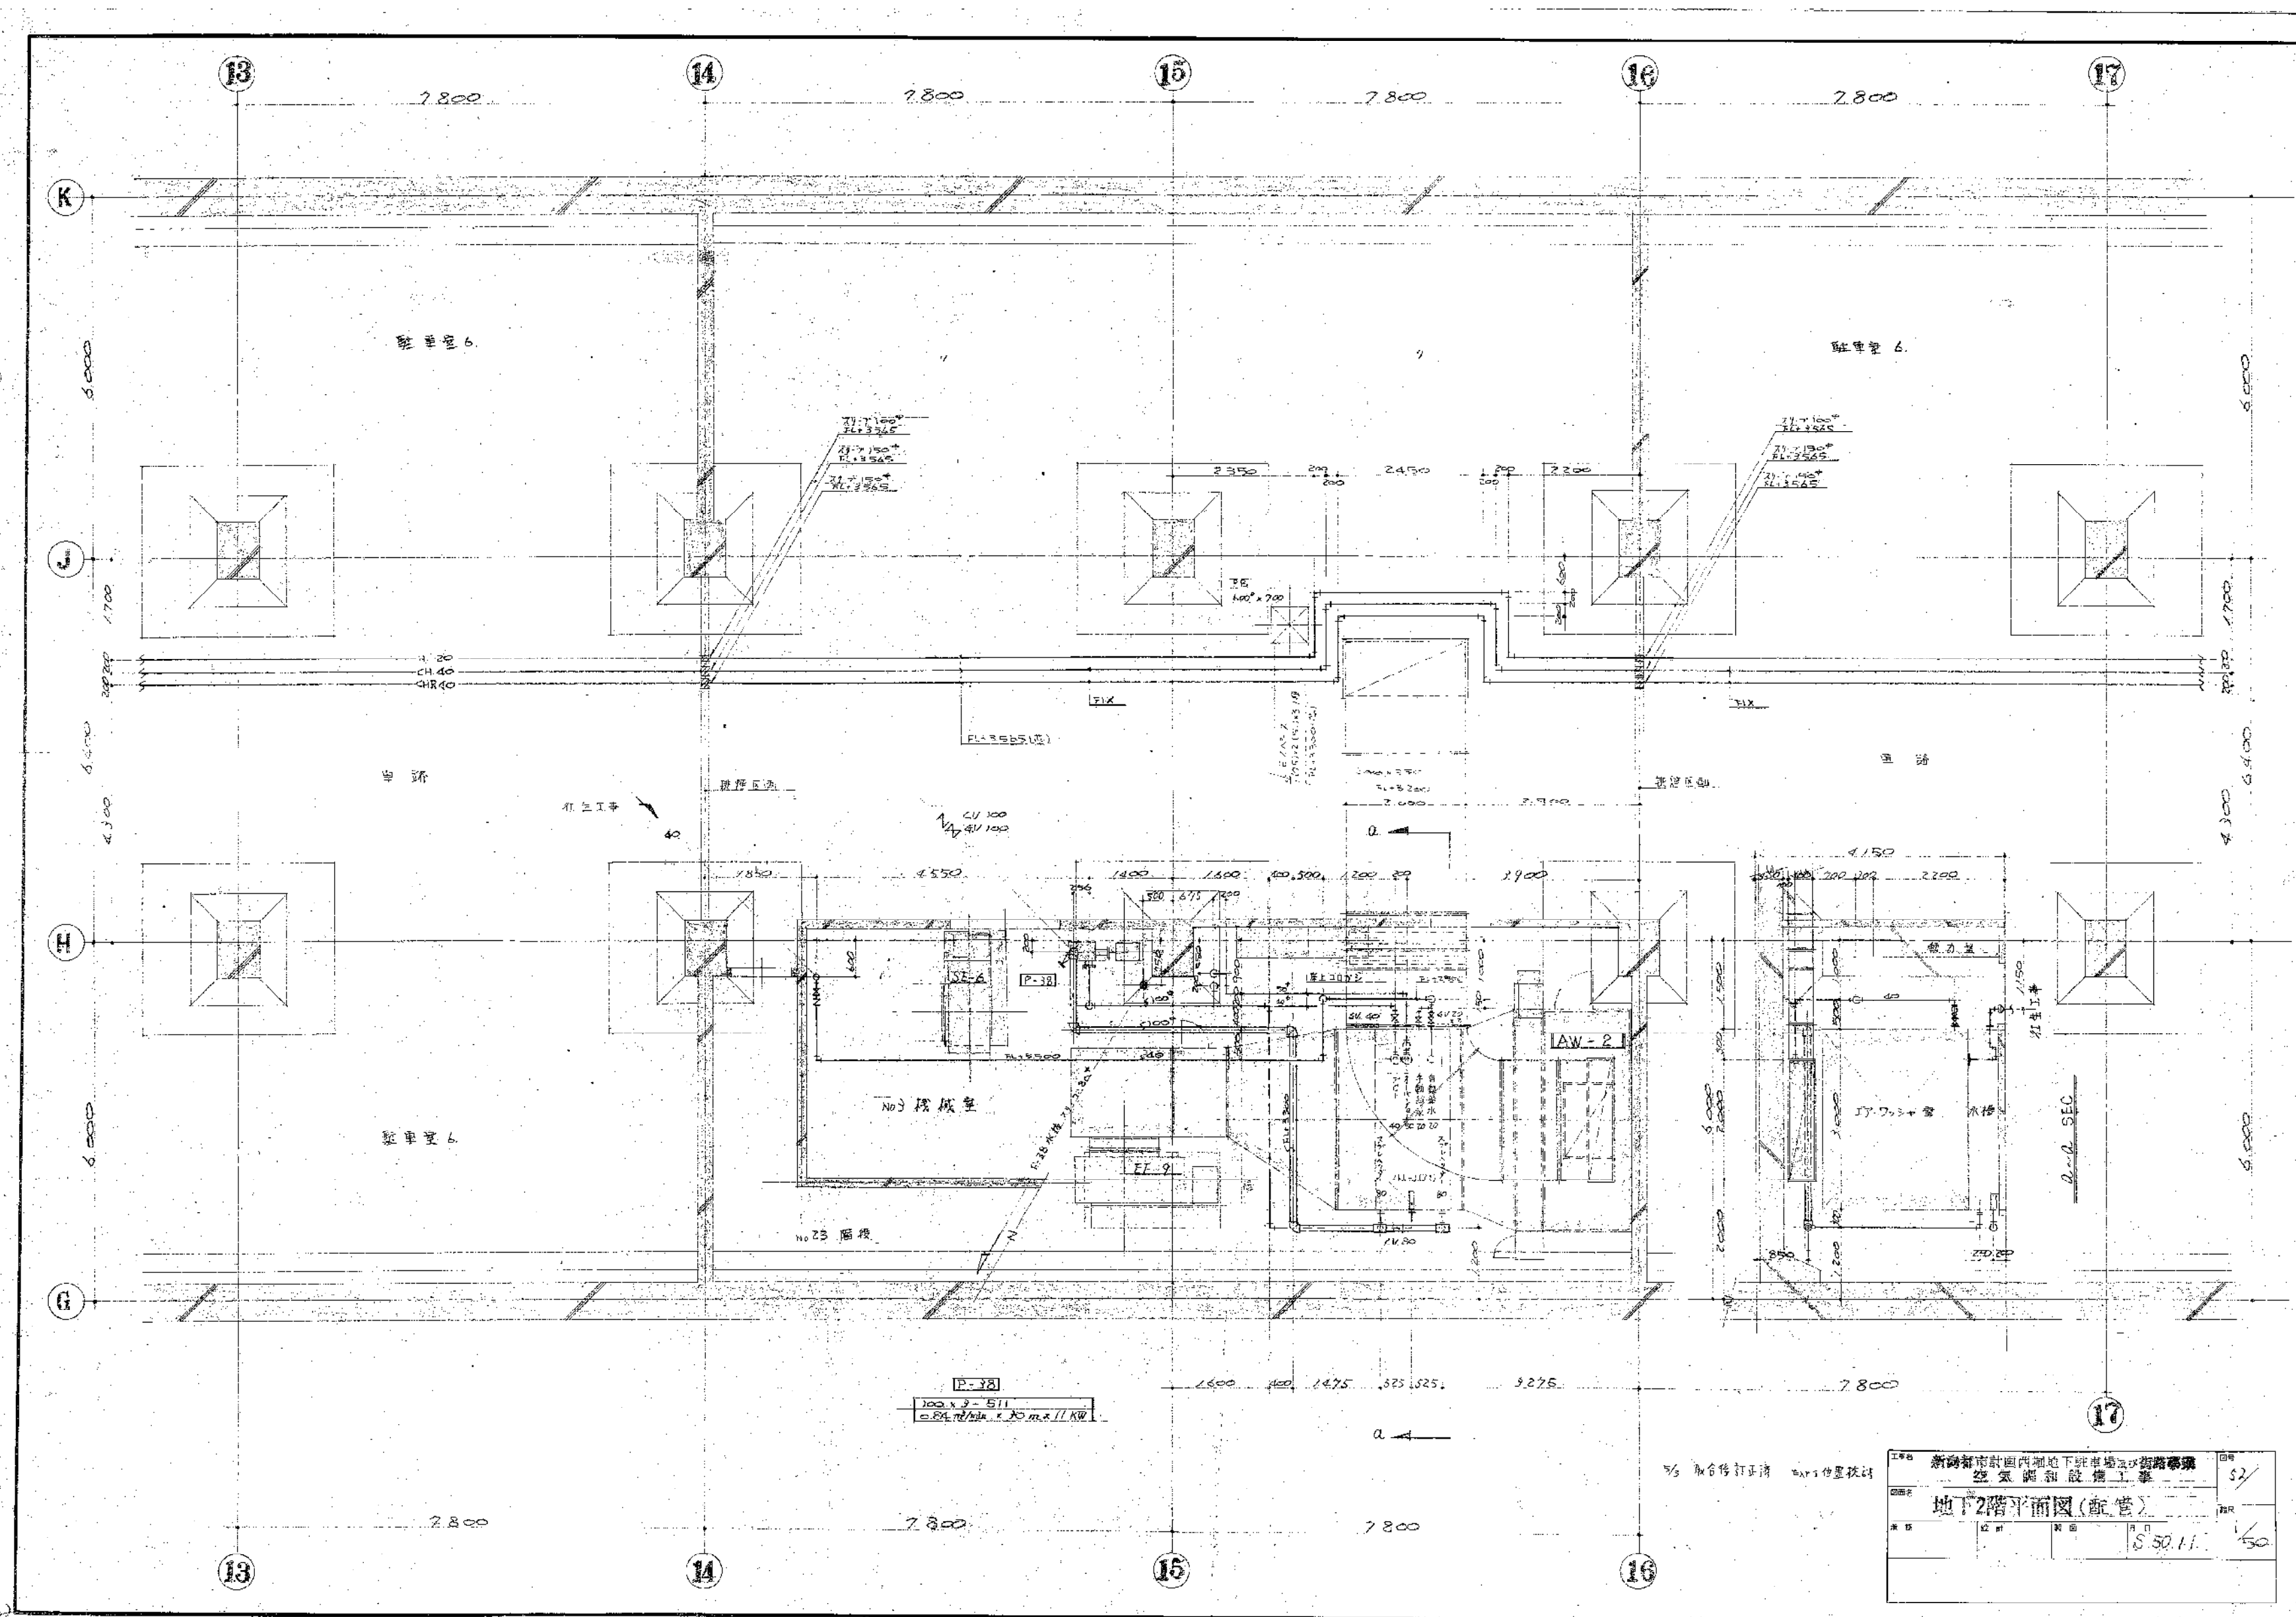

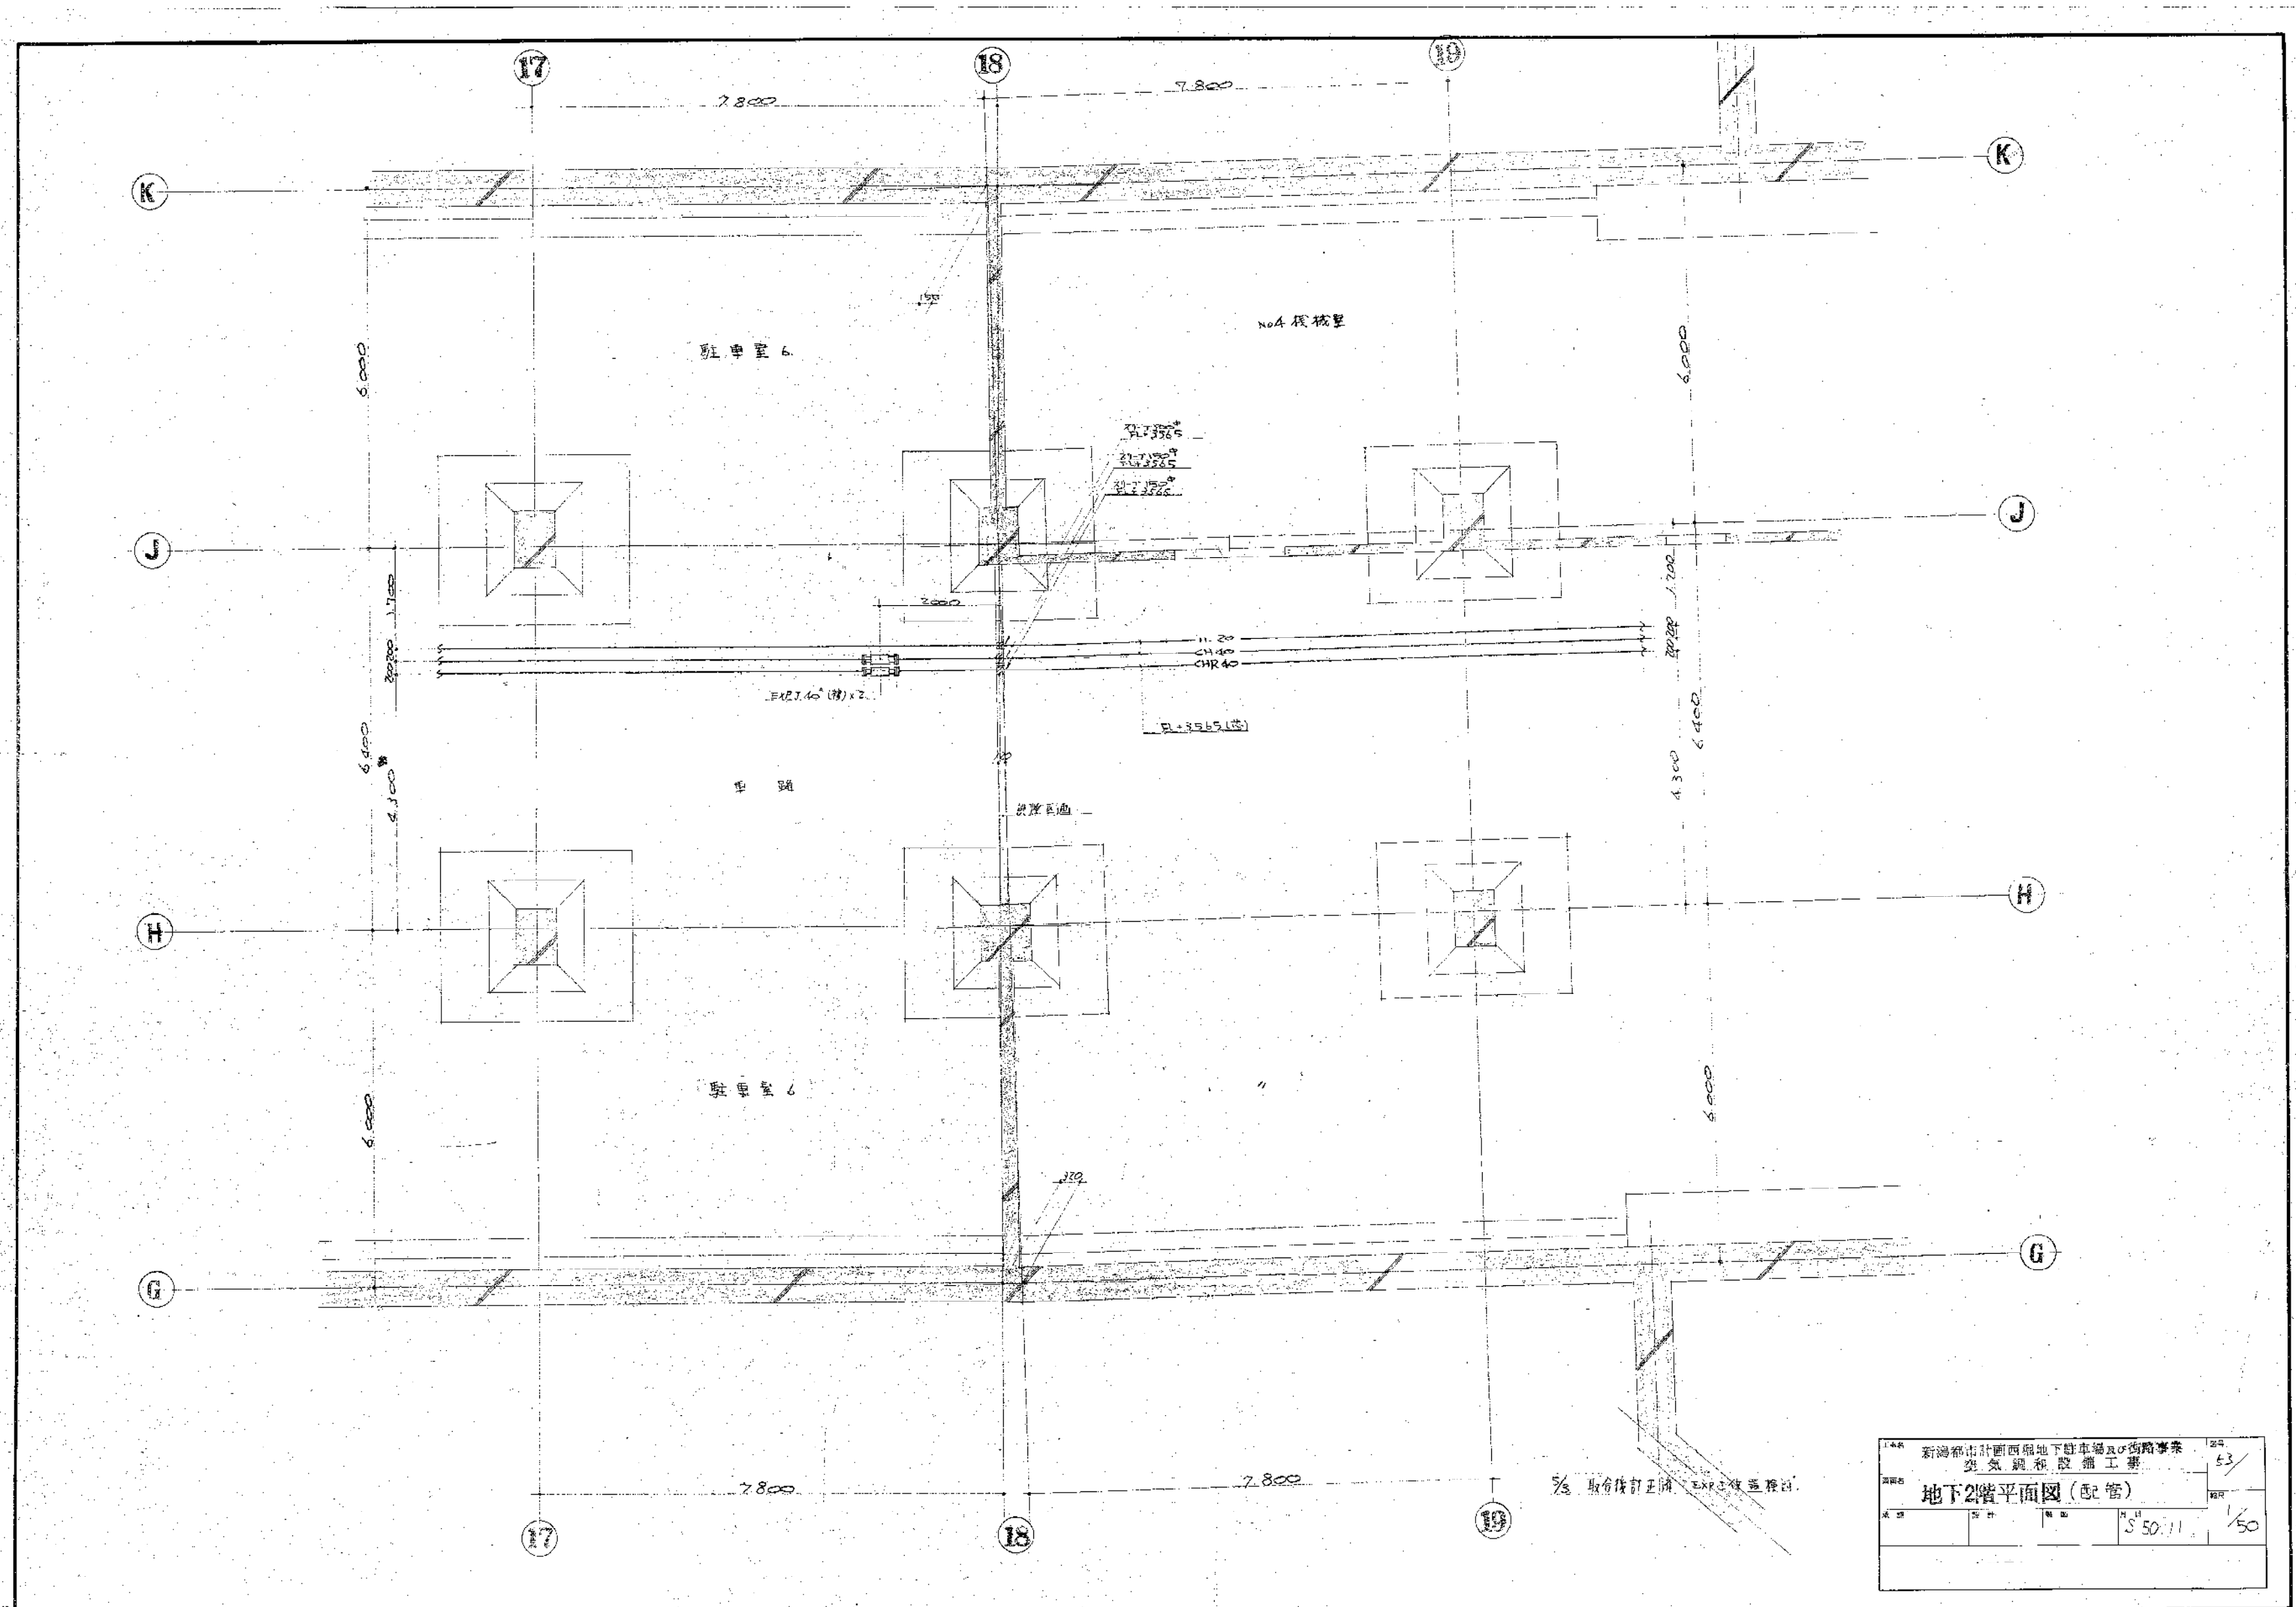


新潟都市計画西地下駐車場及び道路事業			
空気調和設備工事			
地下2階平面図(配管)			
1/50	1/50	1/50	1/50

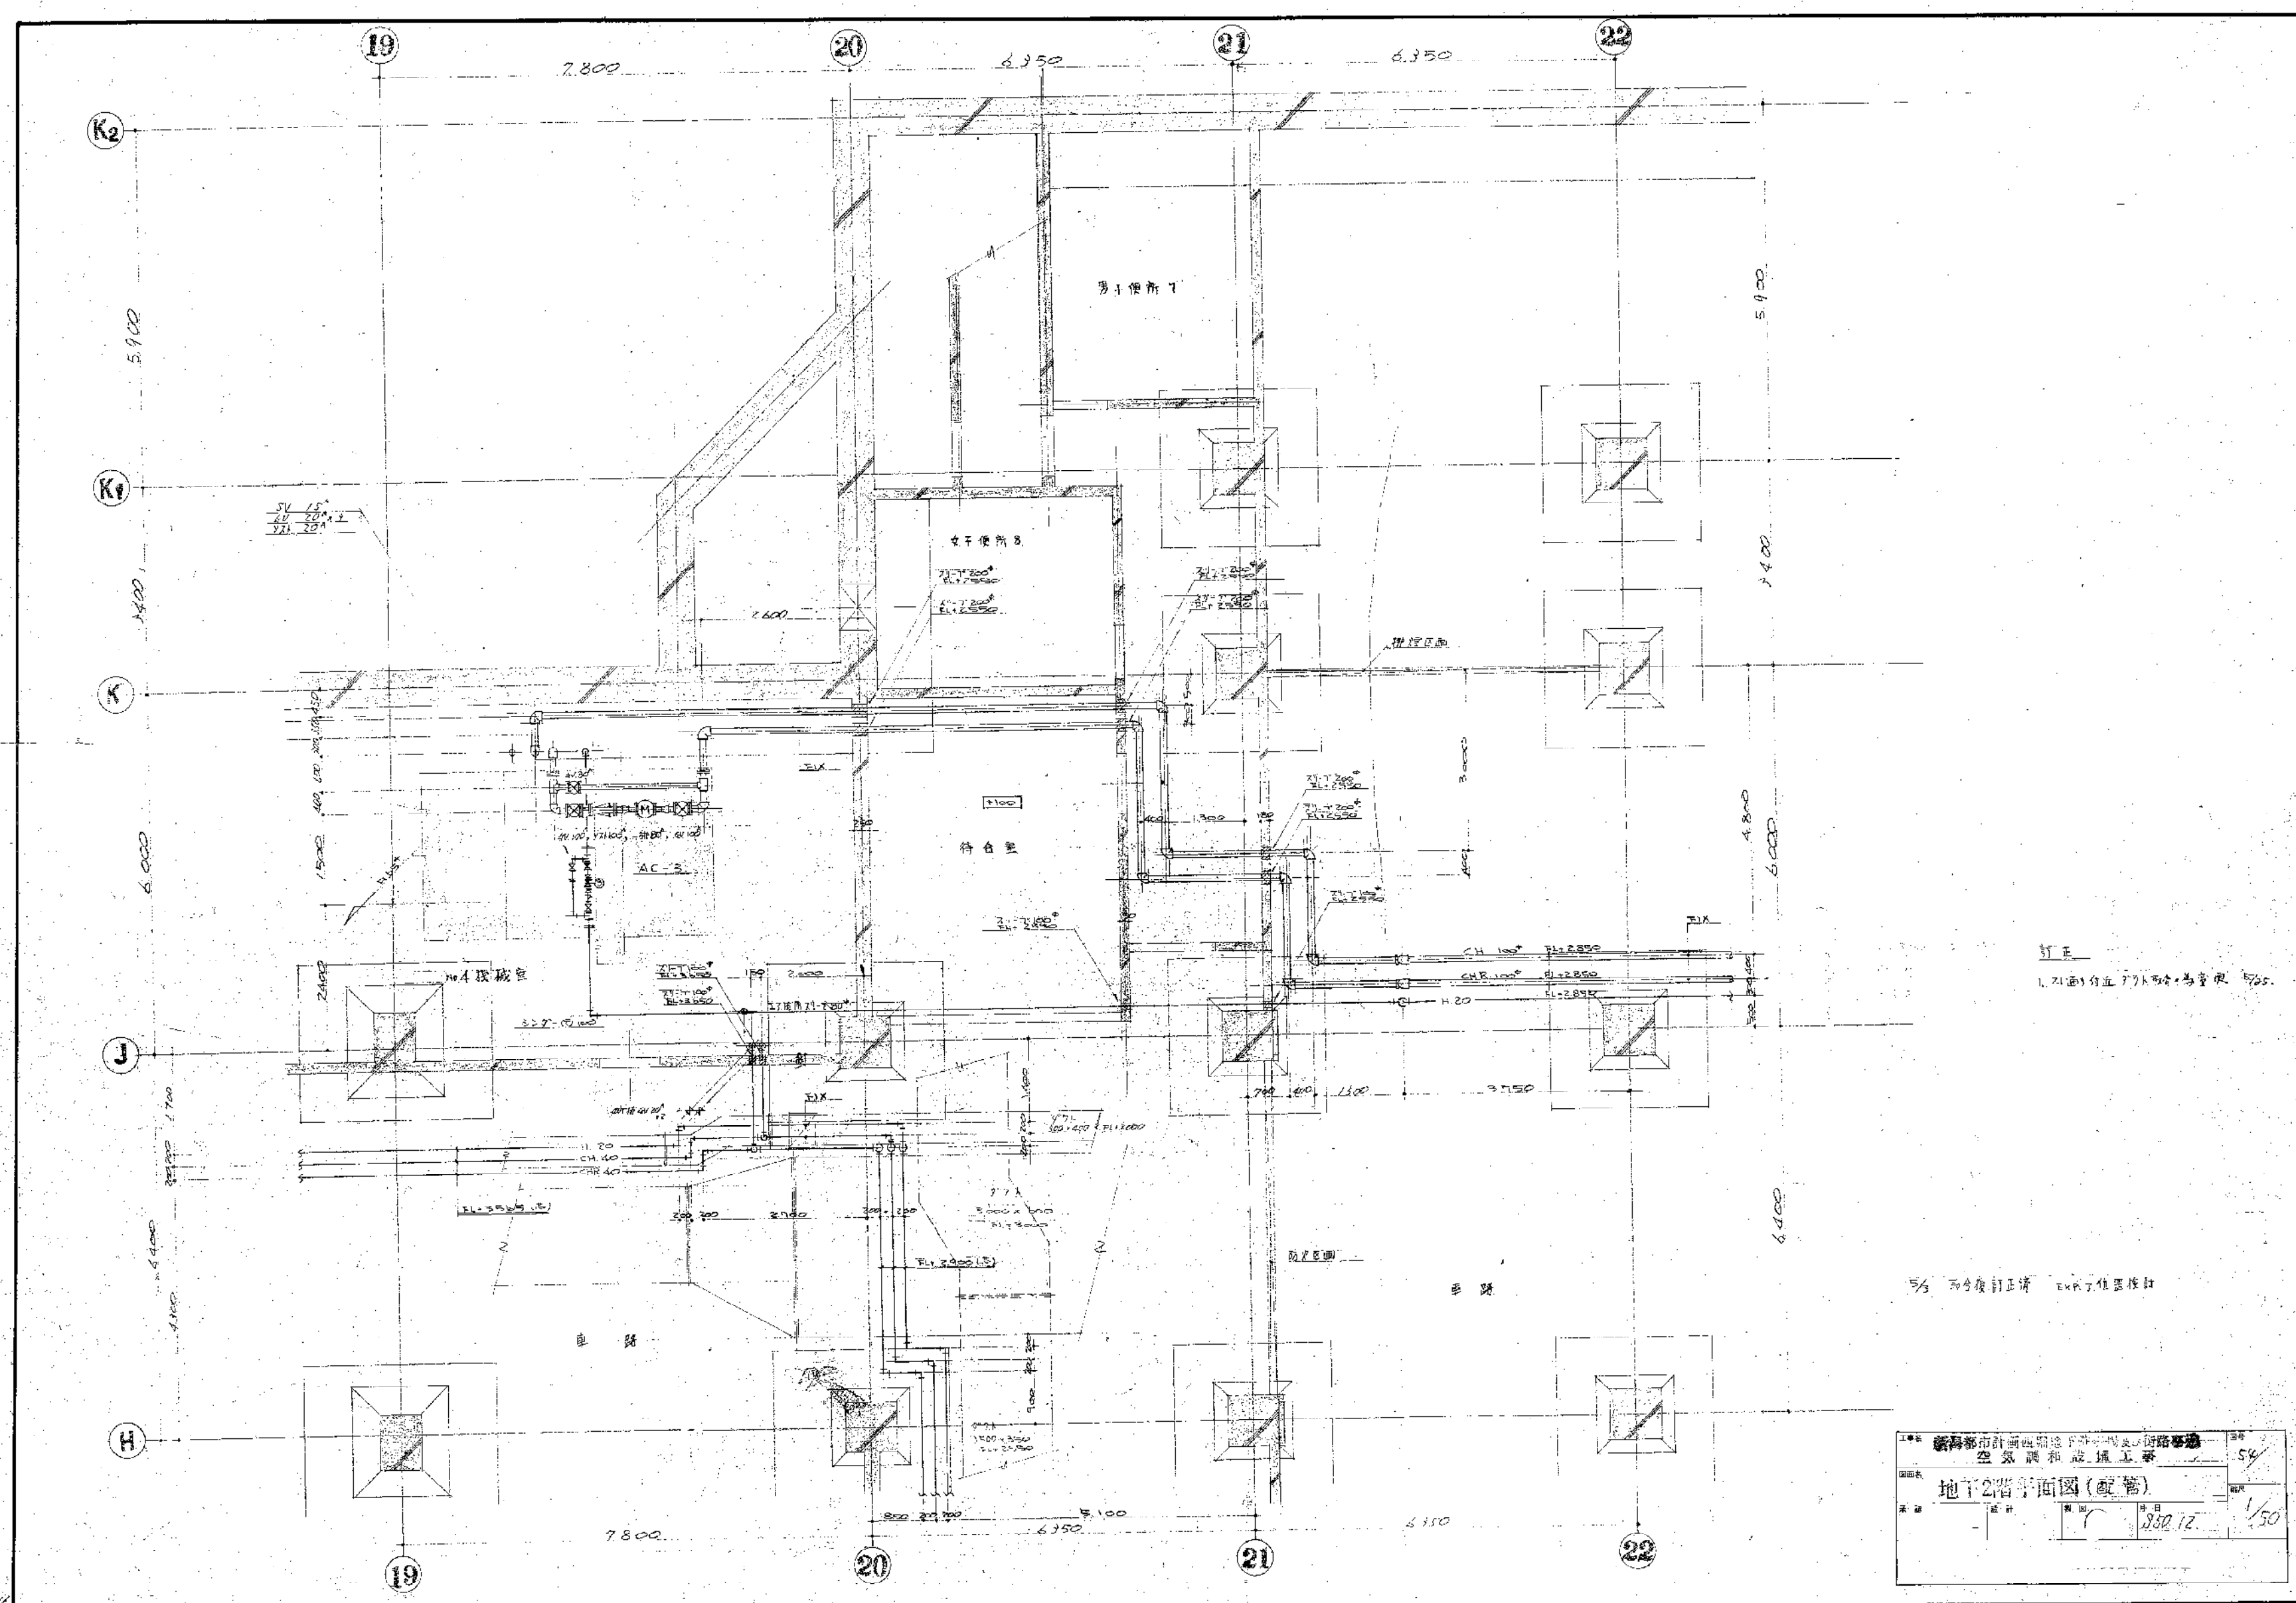


訂正
1. 21面1台並77A而令為管徑 5/25.


5/6 而令復訂正請 工××××××××


廣東省城市規劃院 空氣調和設備工程		5/6
地下2層平面圖(配管)		
圖號 88012	比例 1/50	日期 88.12

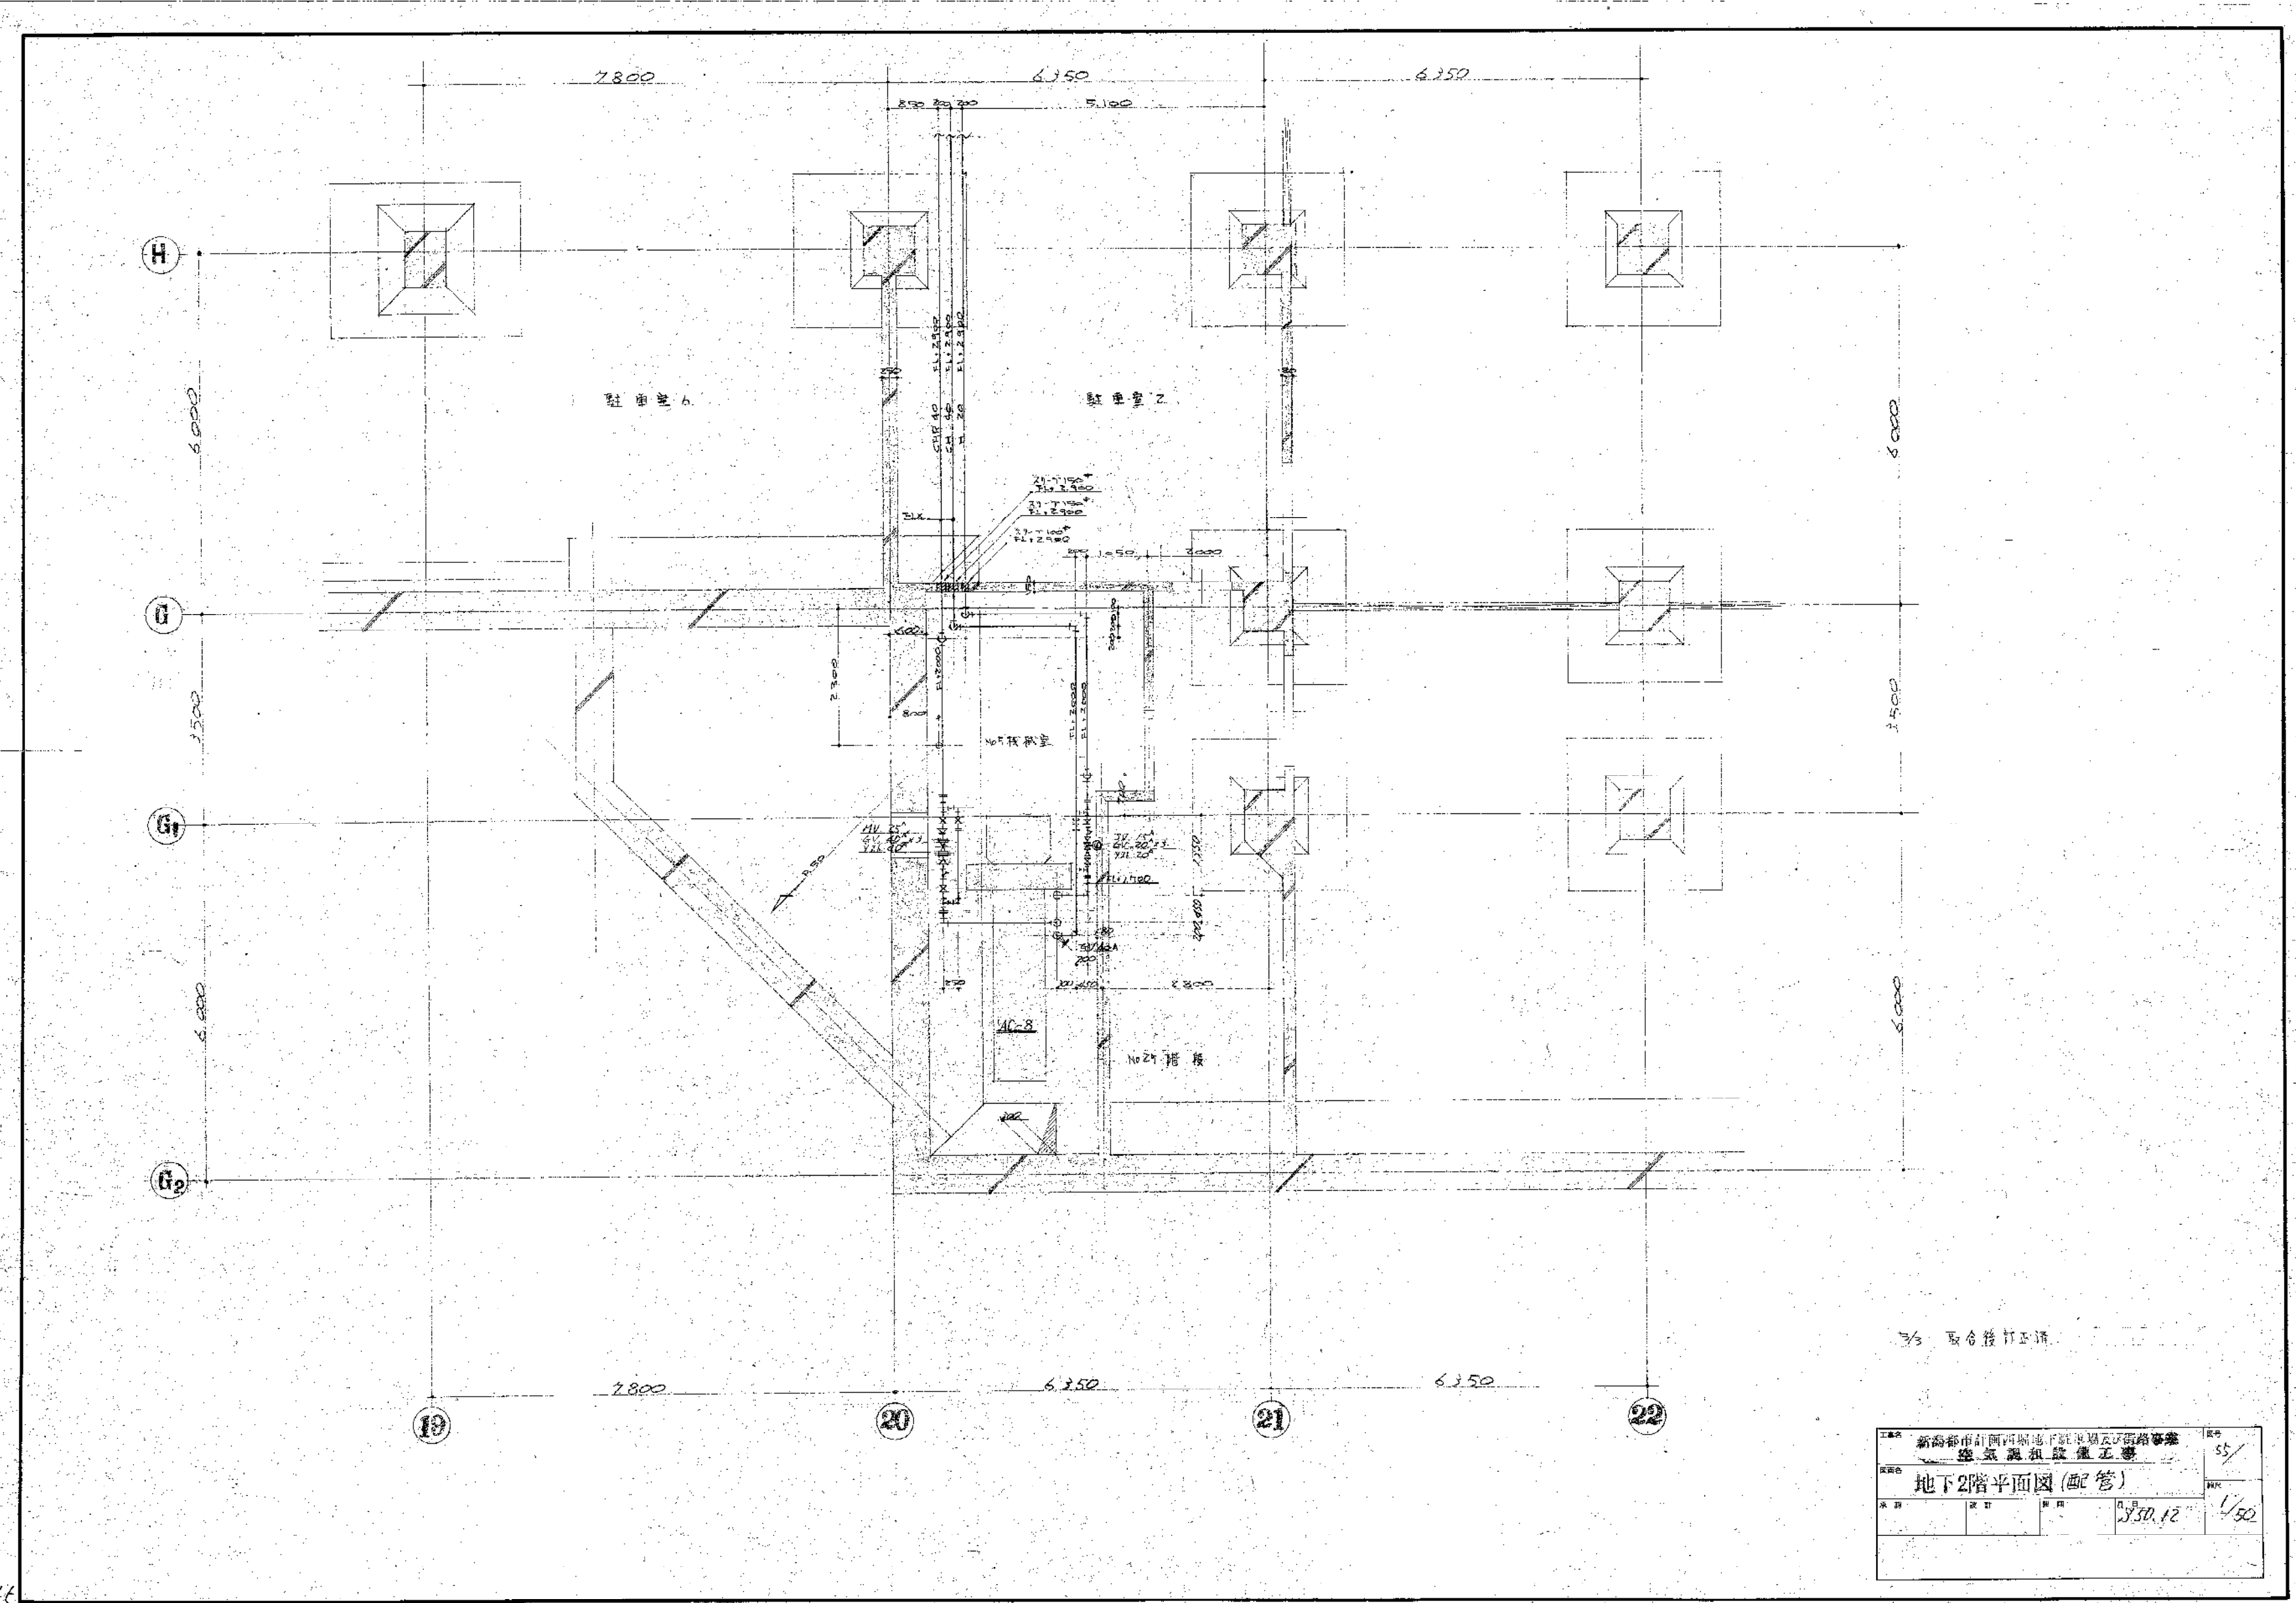

新都市計画西側地区計画地区道路事業				55/
建築設備工事				55/
地下2階平面図(配管)				55/
図名	図号	図尺	図寸	図寸
		350.12	1/50	

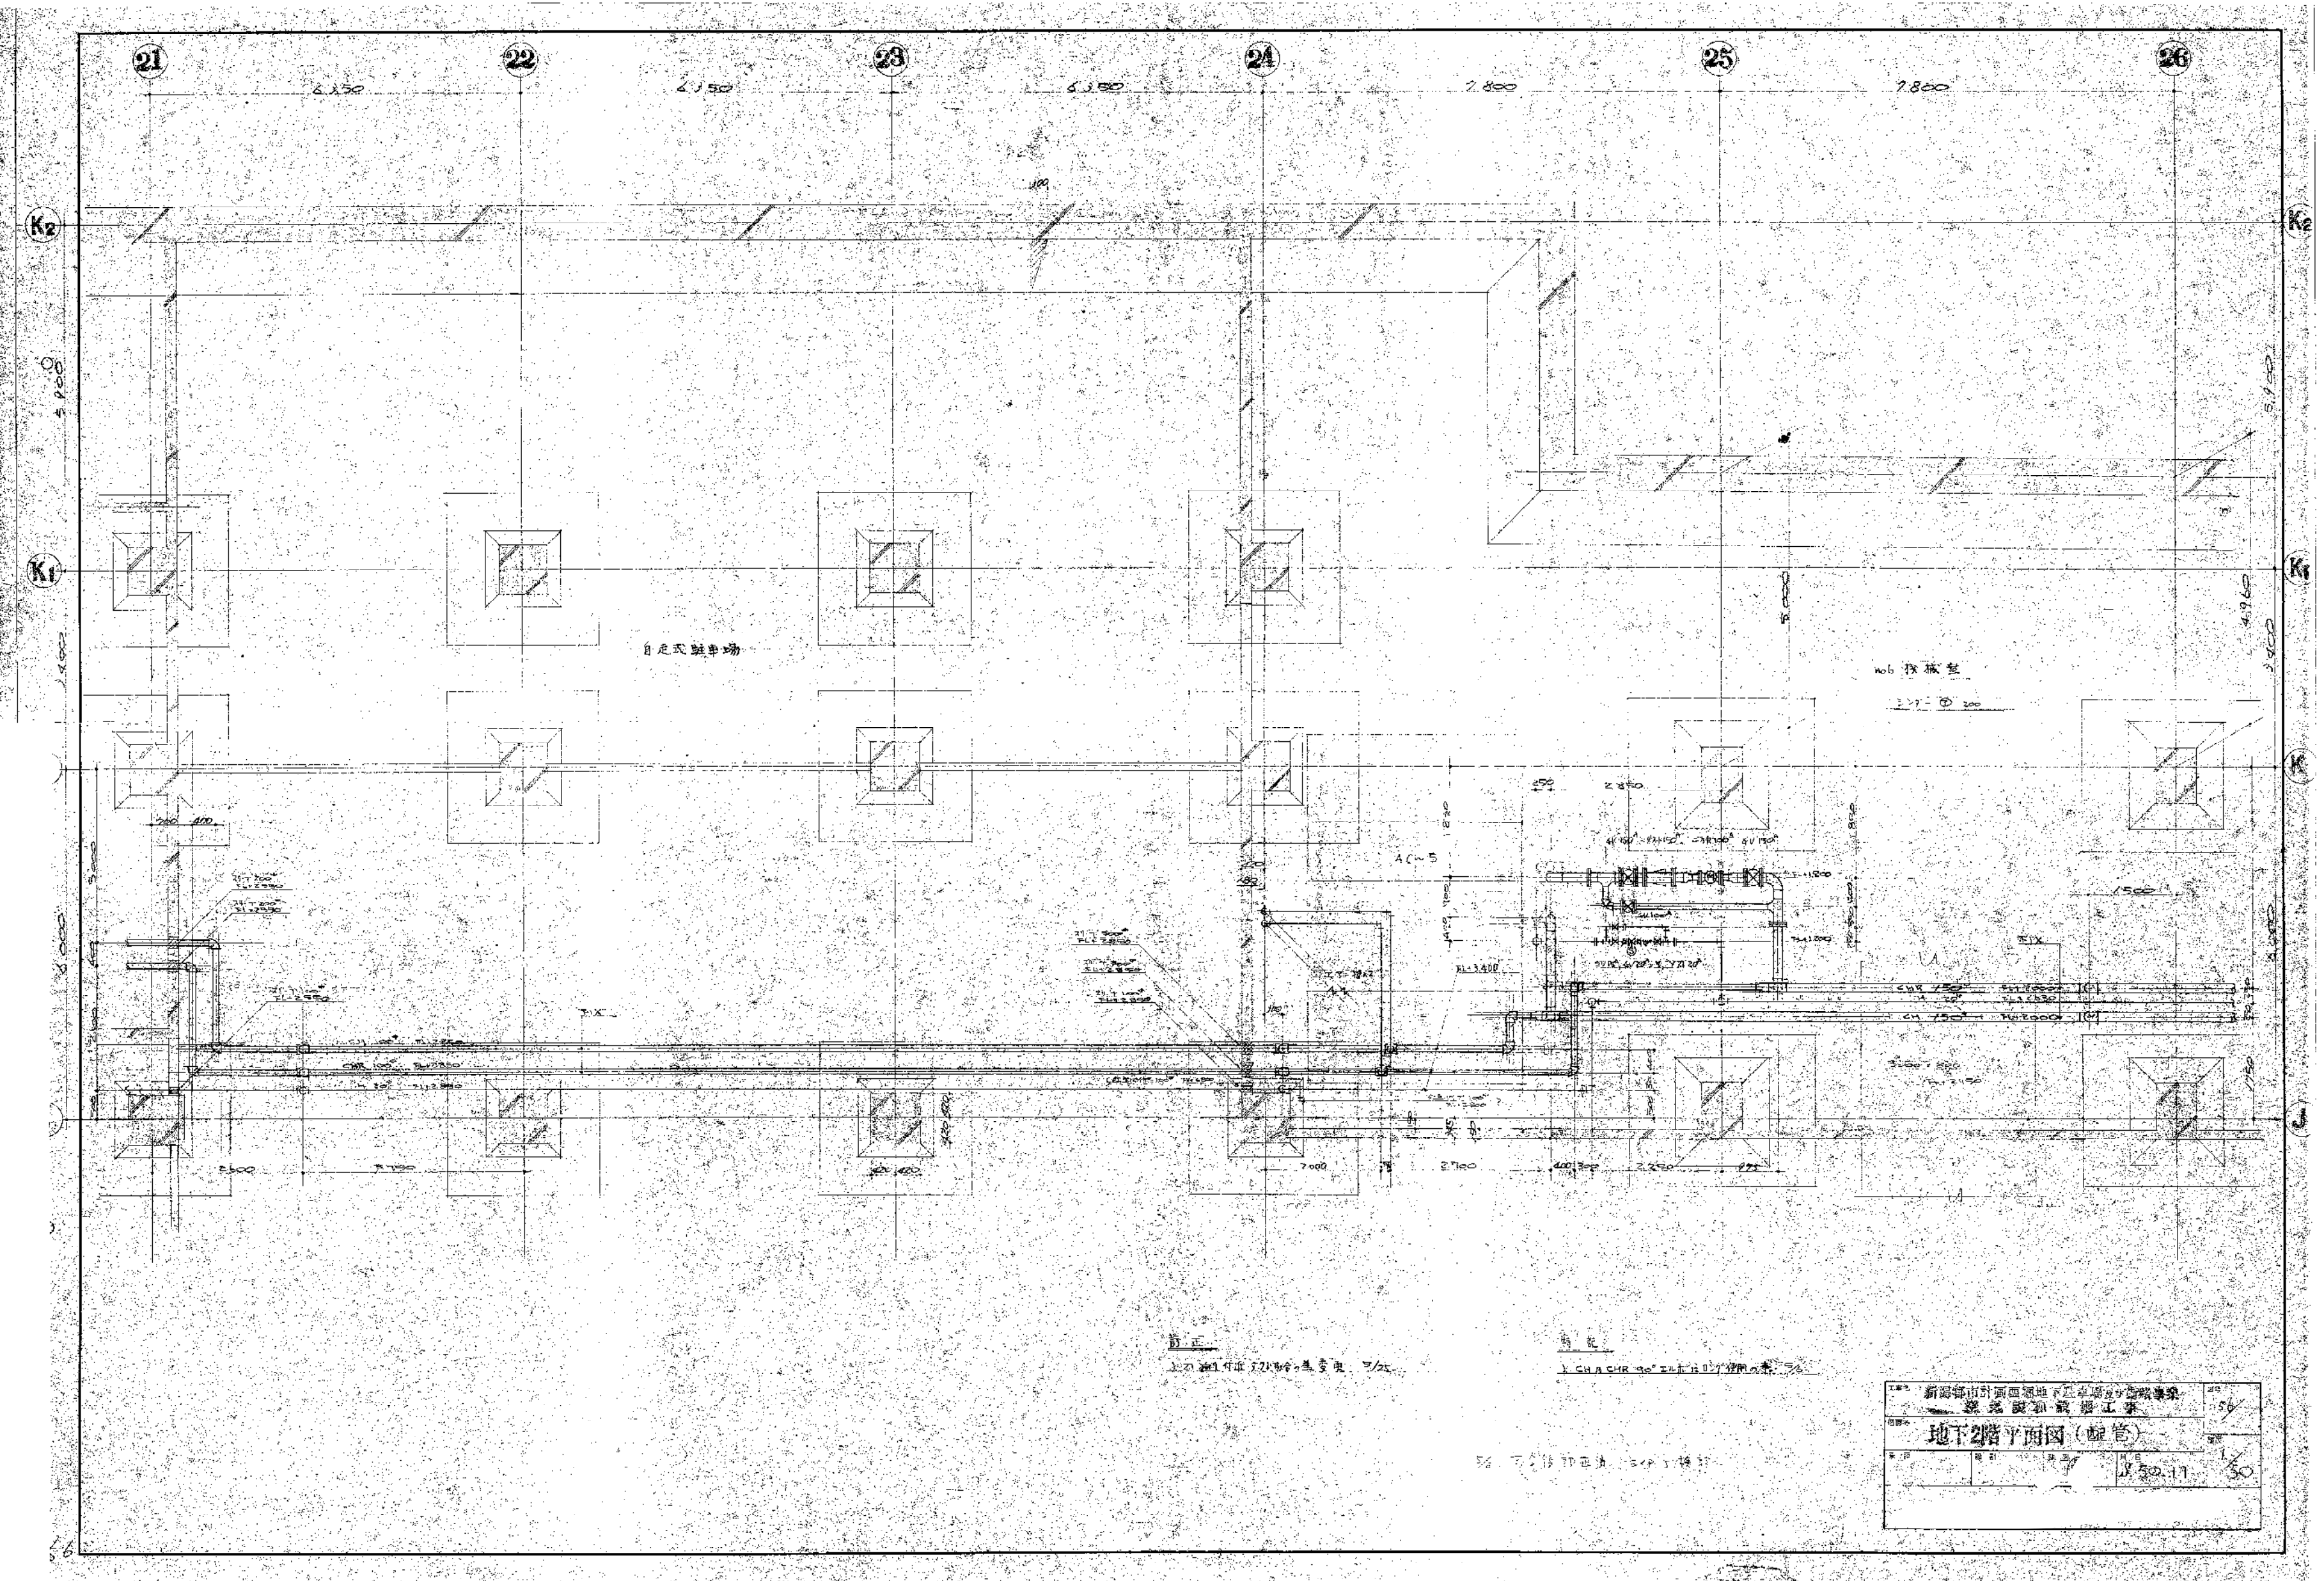

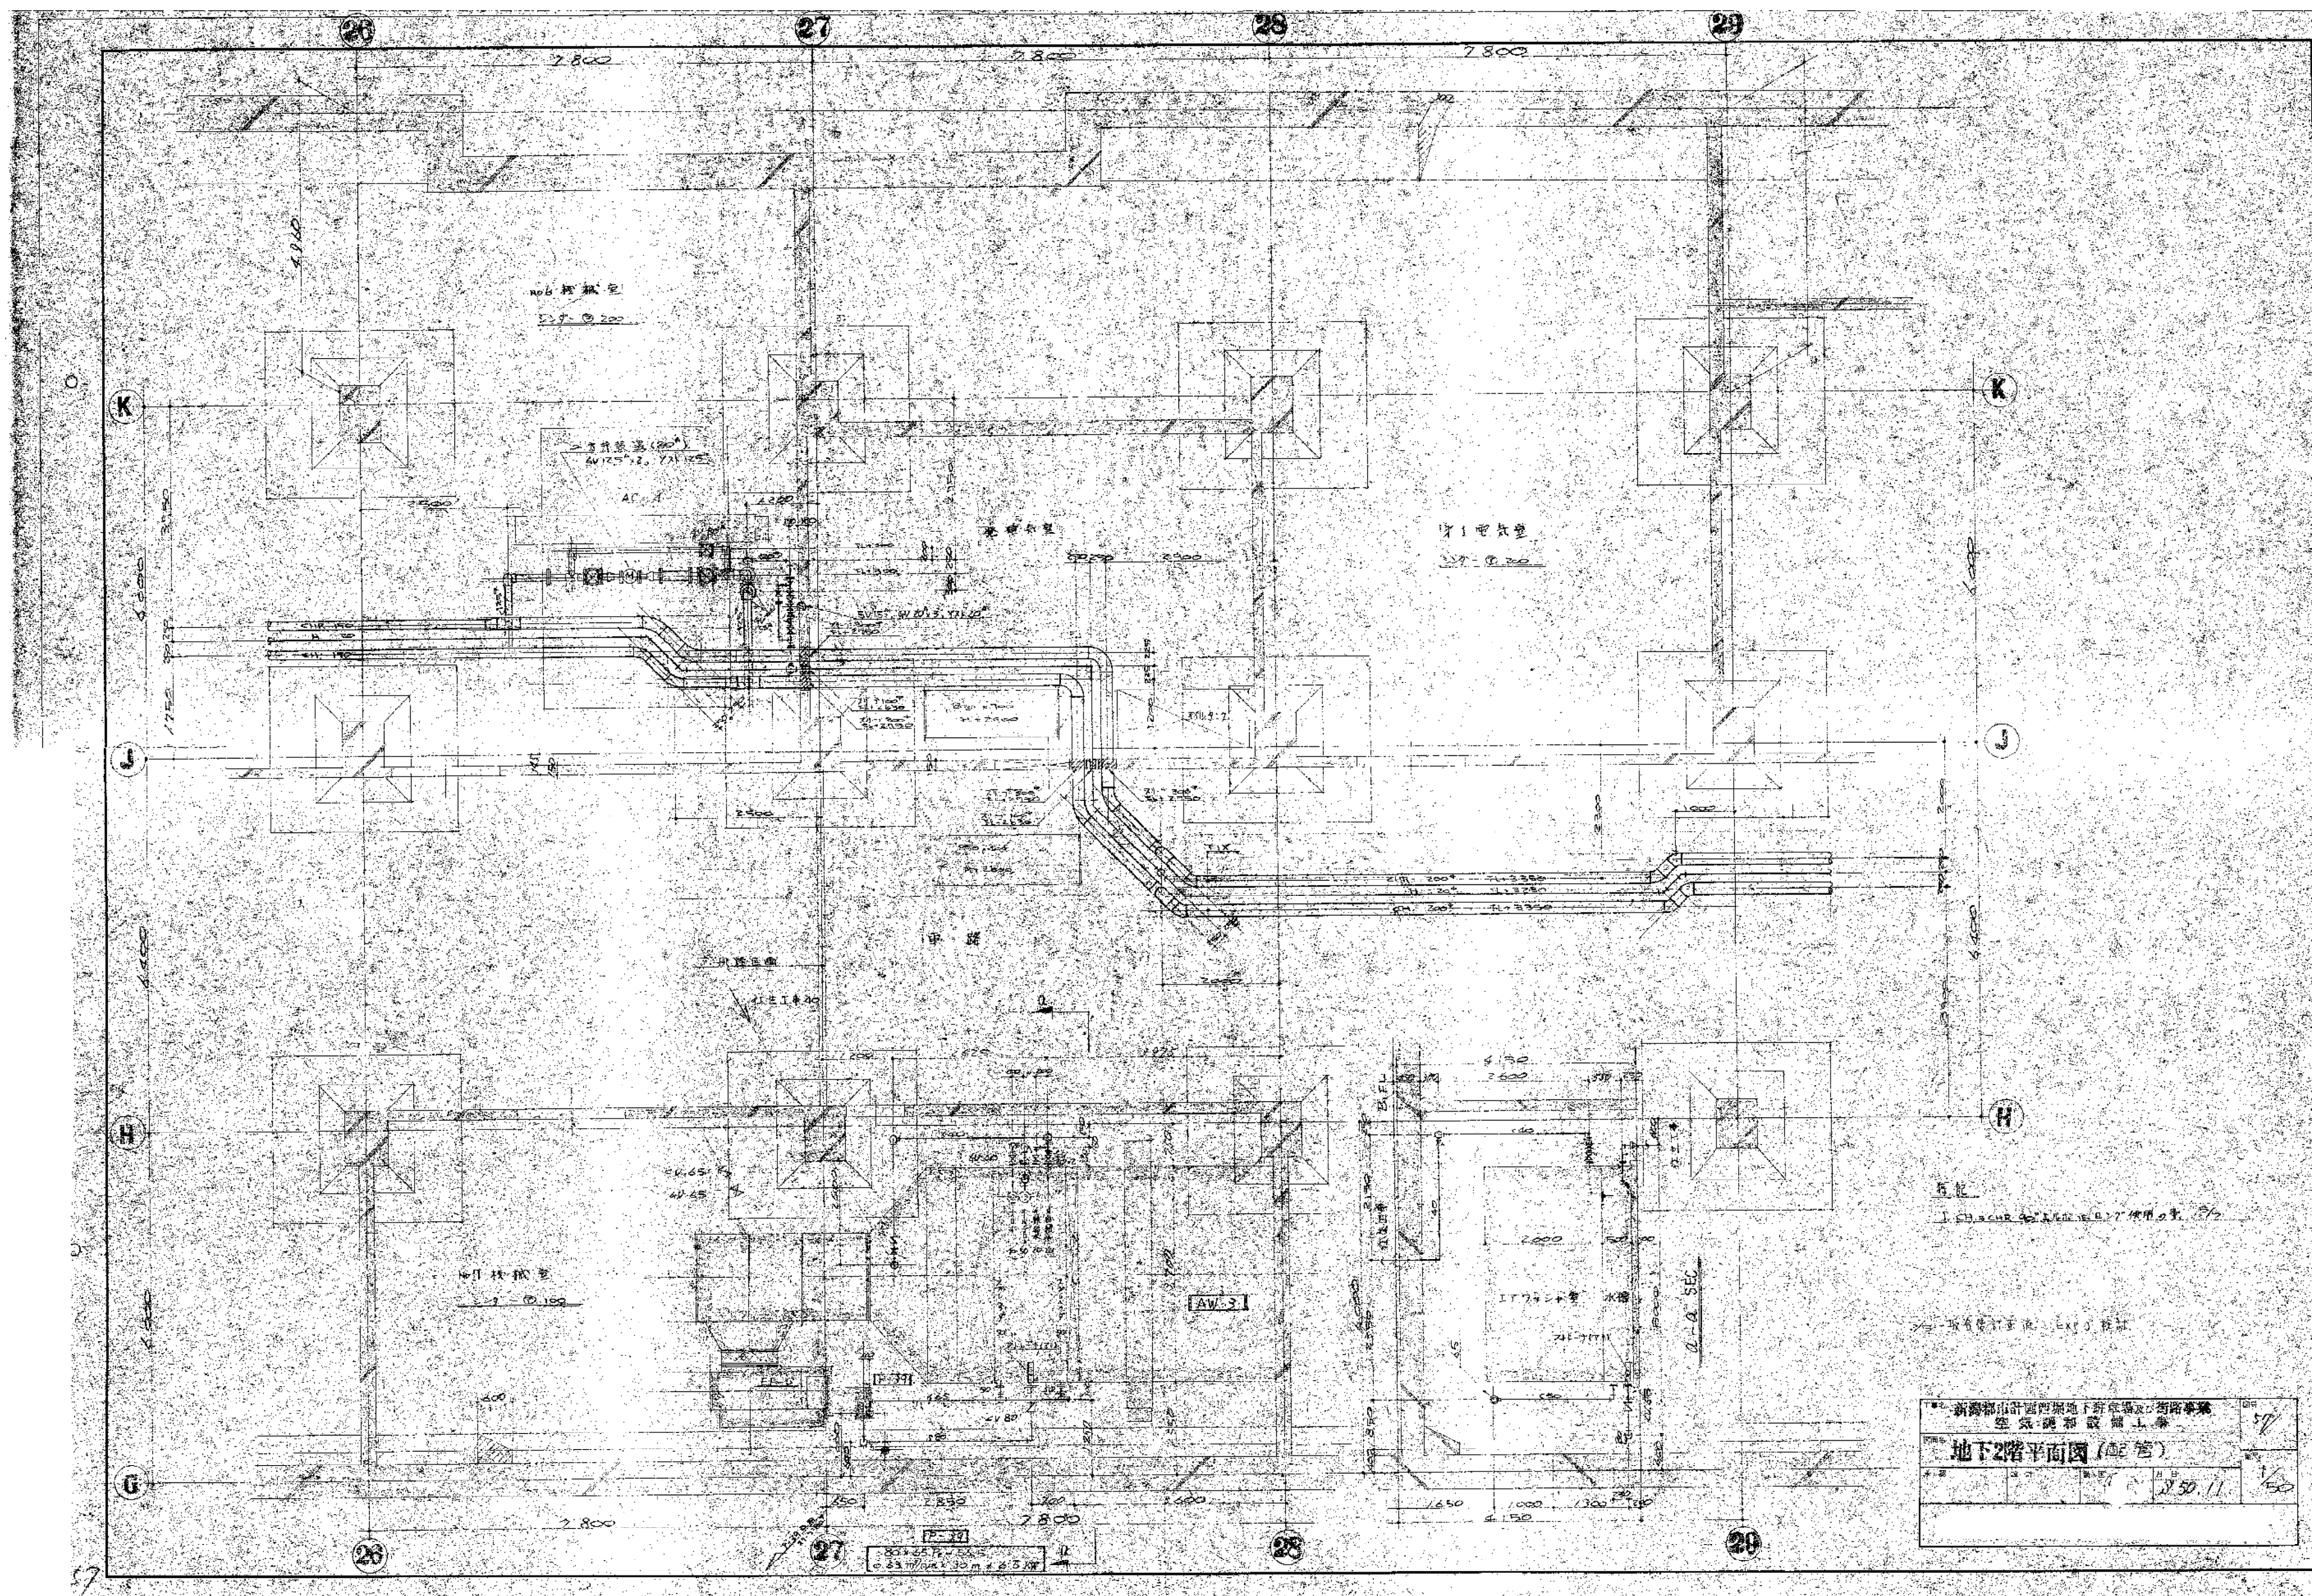

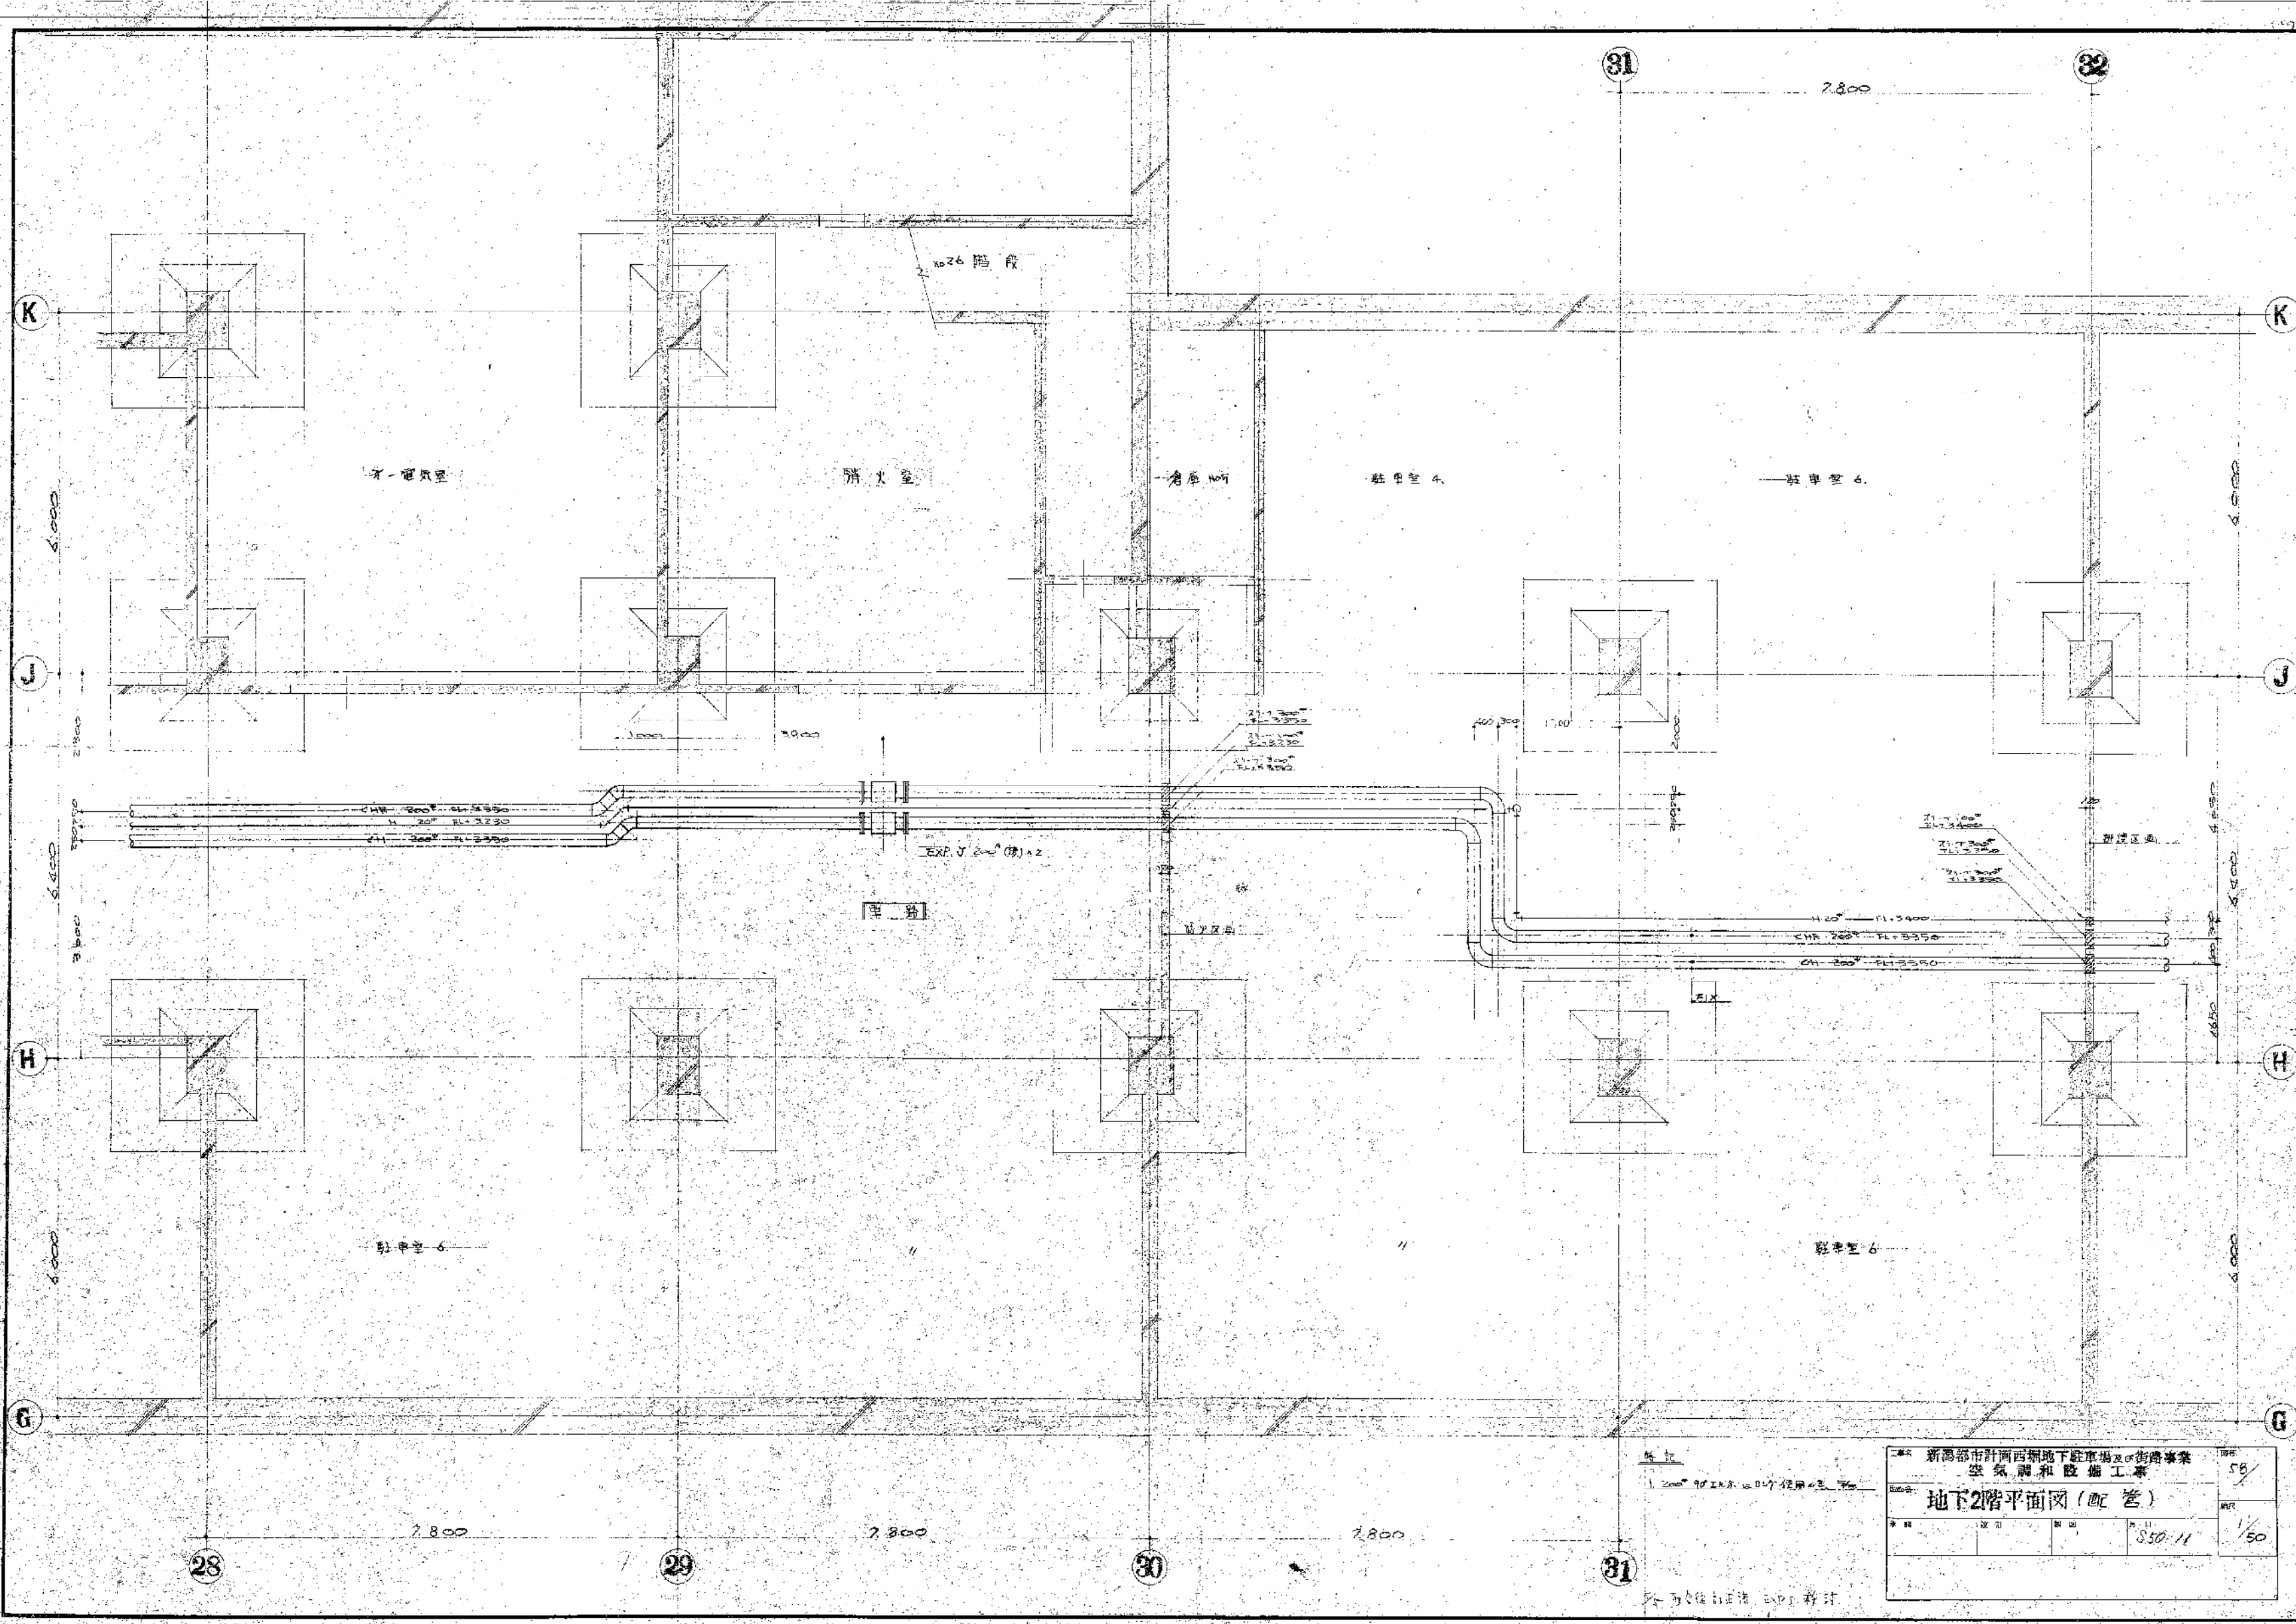

新嘉坡市計劃局地下停車場及街道事業	
空氣調節及設備工程	
地下2層平面圖 (配管)	
比例	1/50
日期	8/30/11
設計	58/

繪圖: 58/


校核: 58/


繪圖: 58/

校核: 58/


繪圖: 58/

校核: 58/

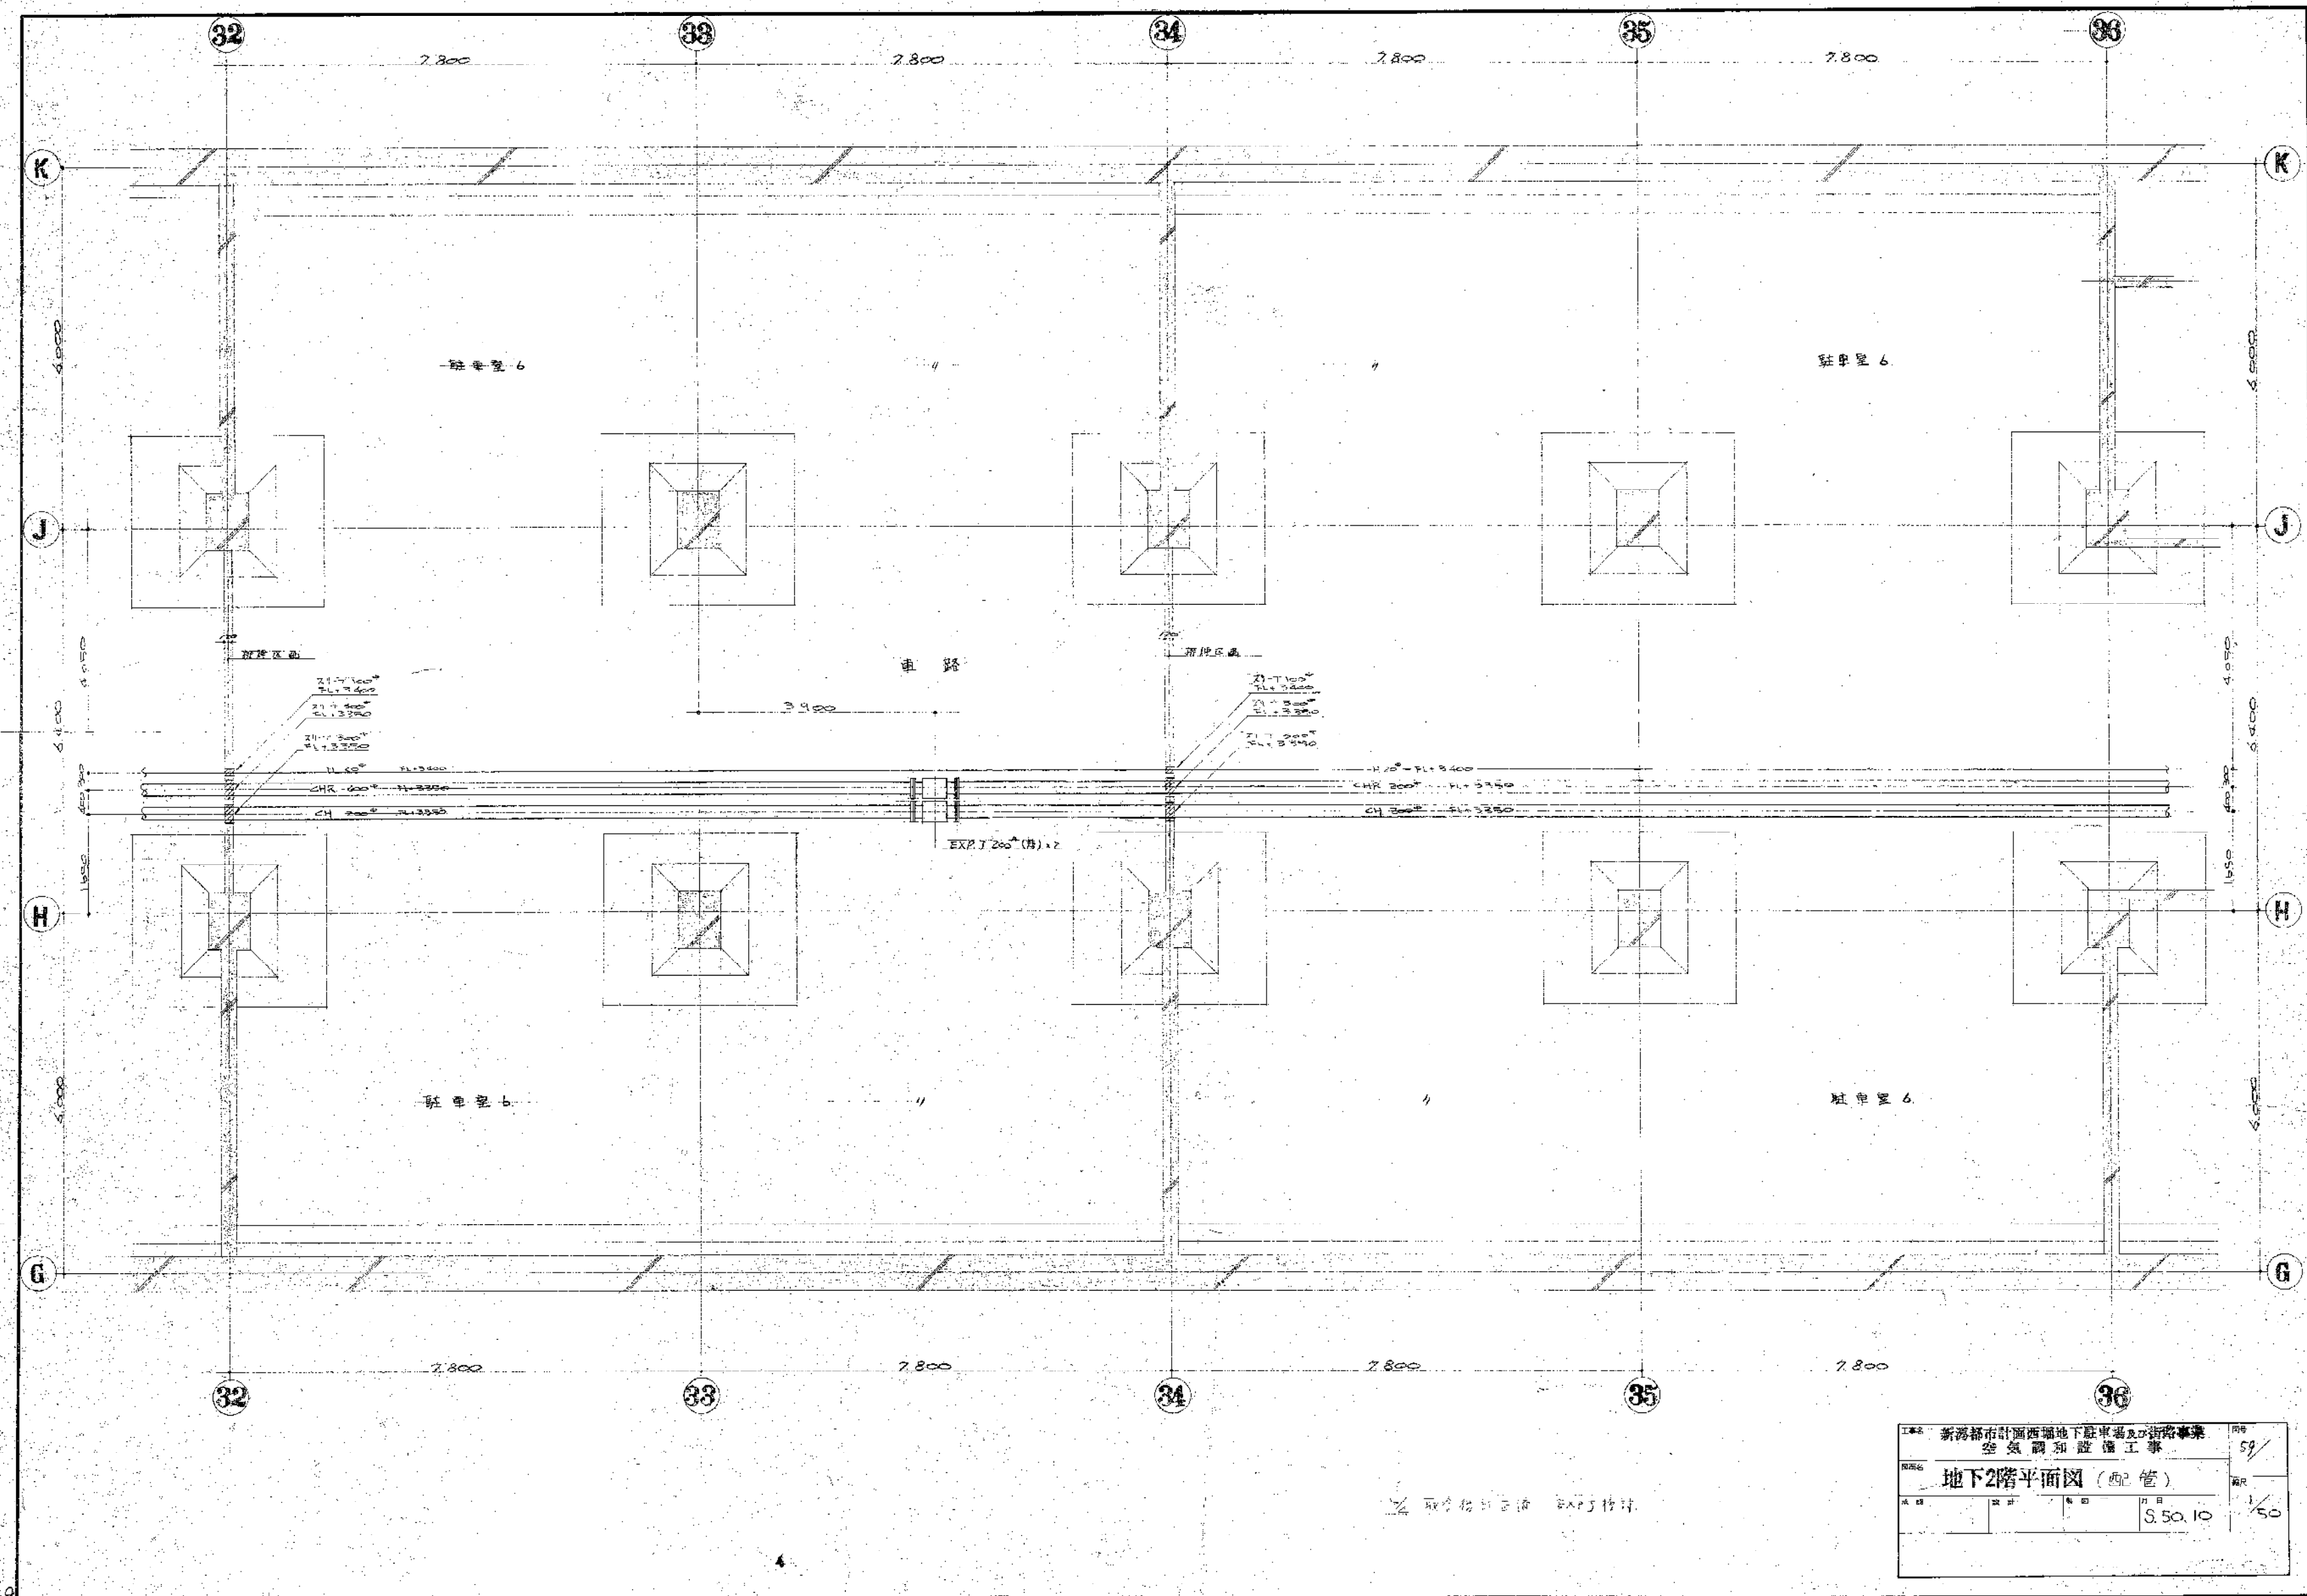

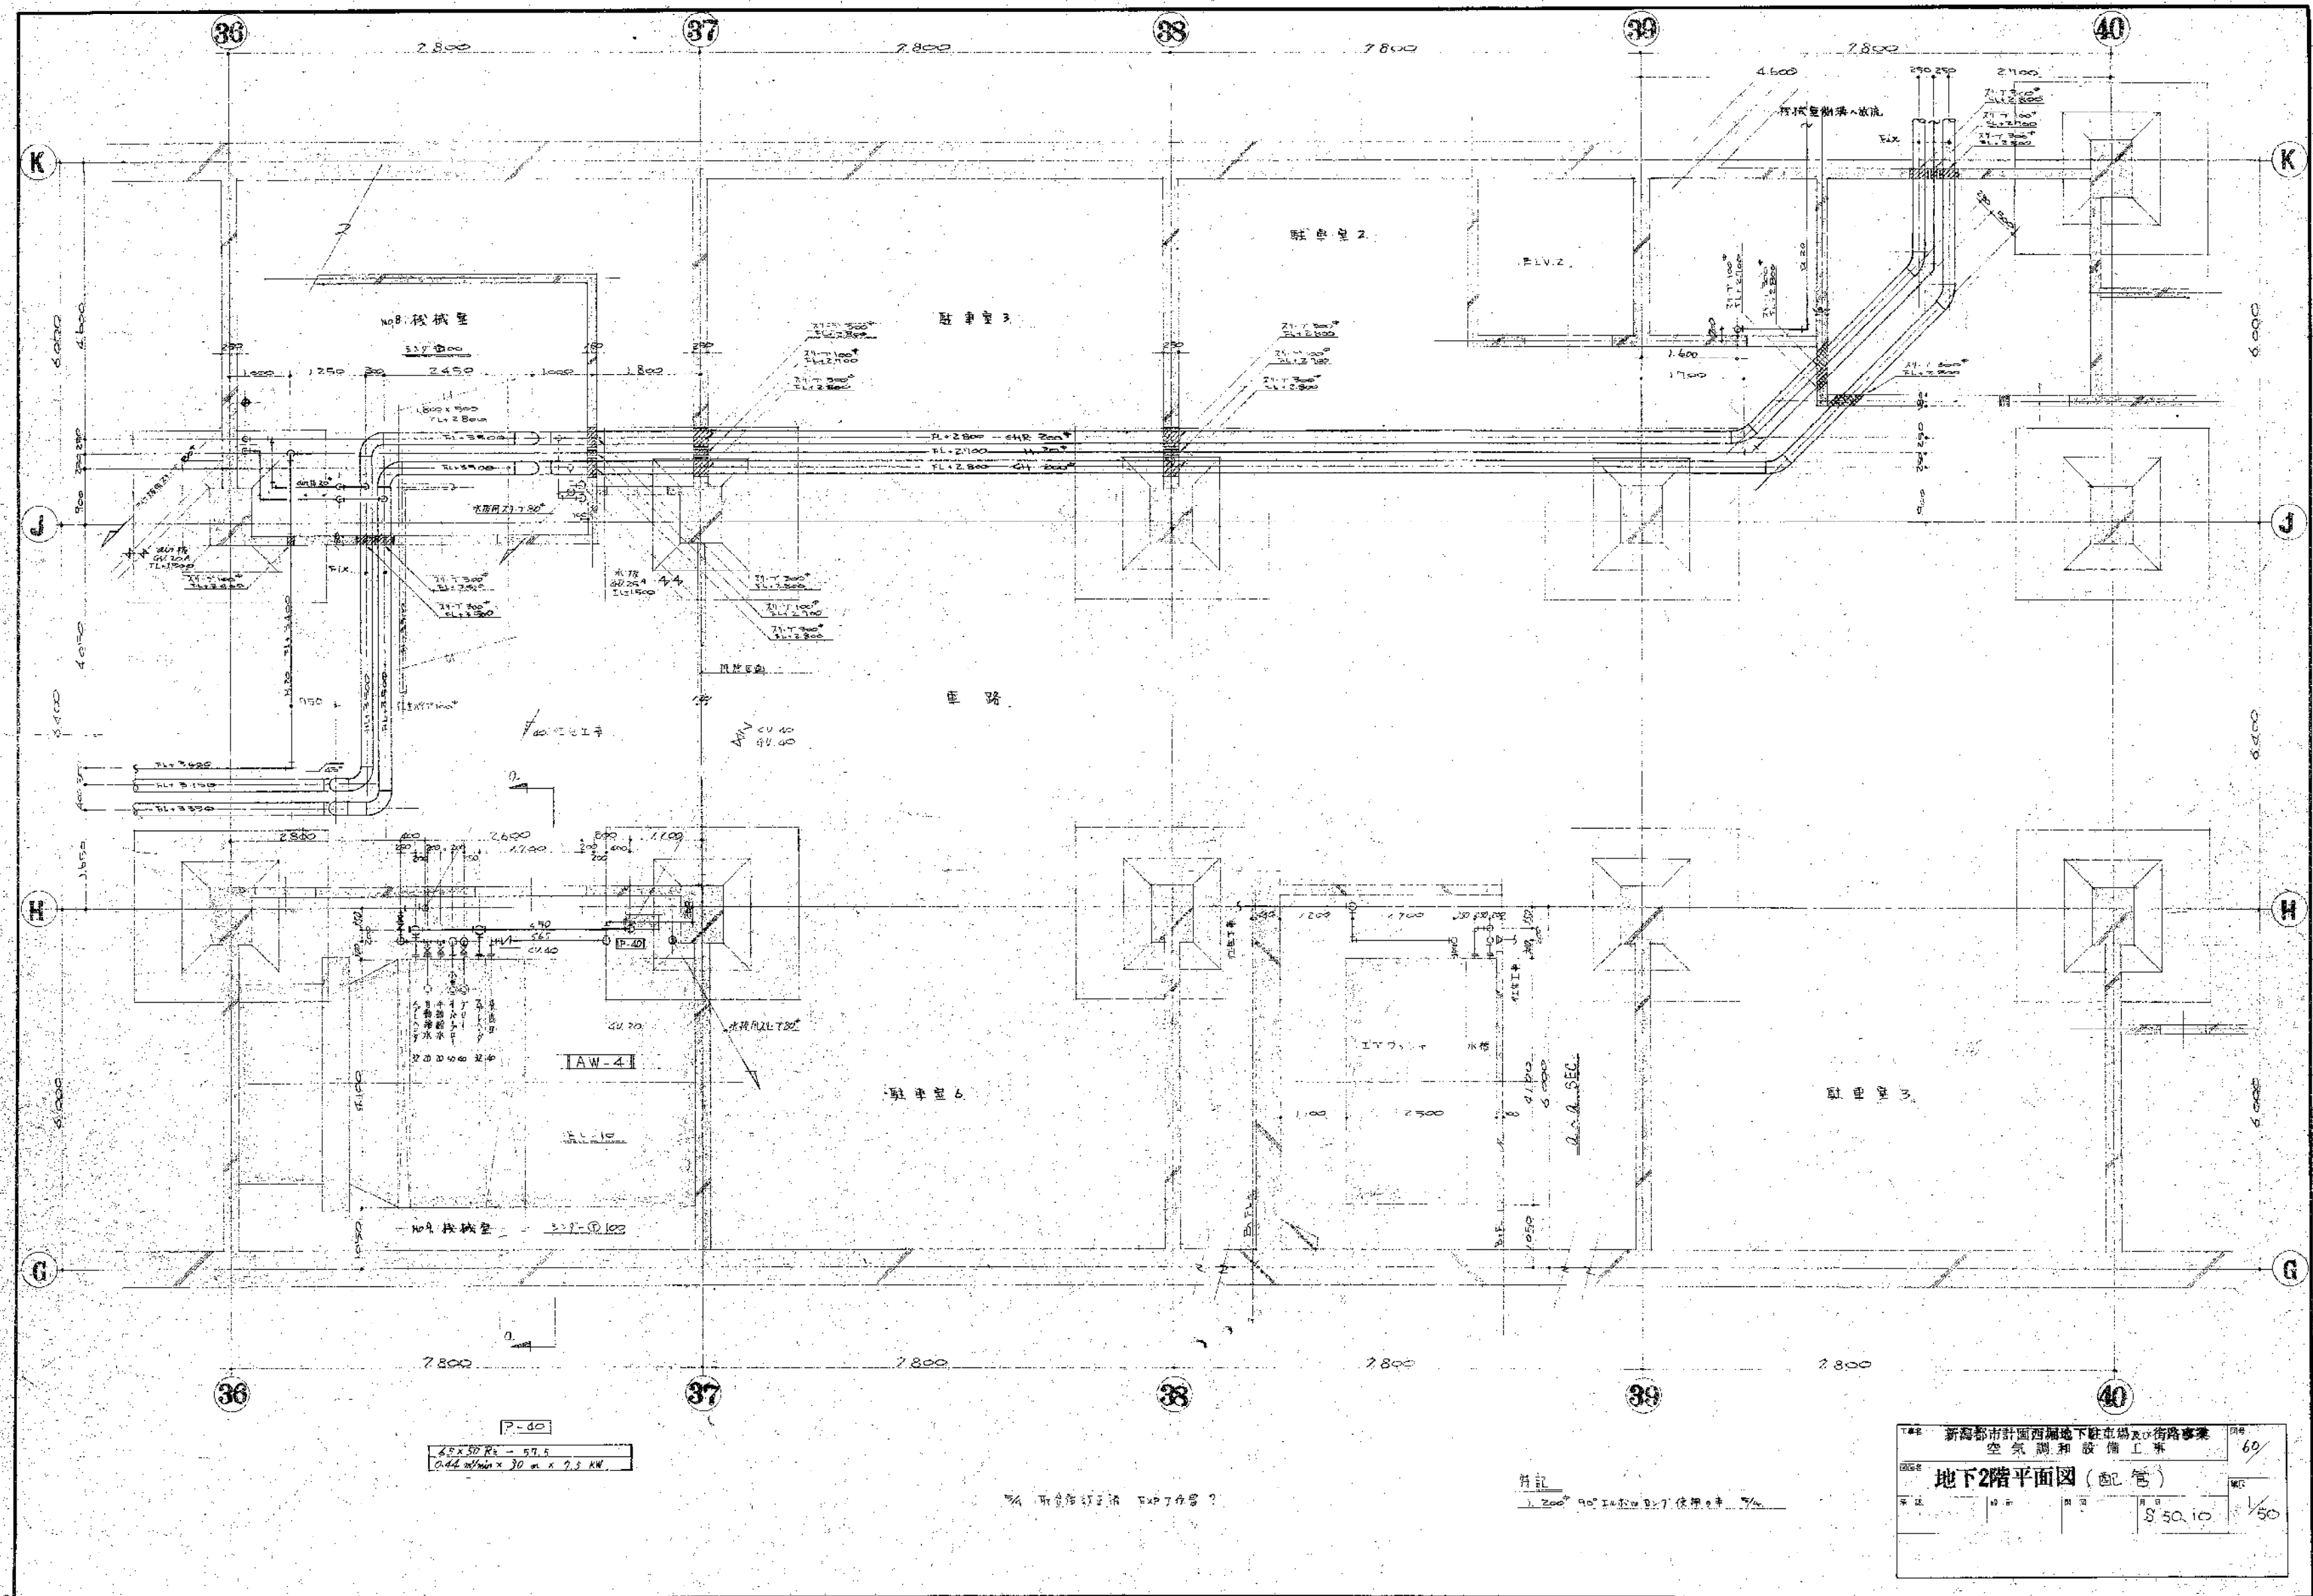


新都市計画西編地下駐車場及び街路事業
空気調和設備工事
地下2階平面図 (配管)
1/50

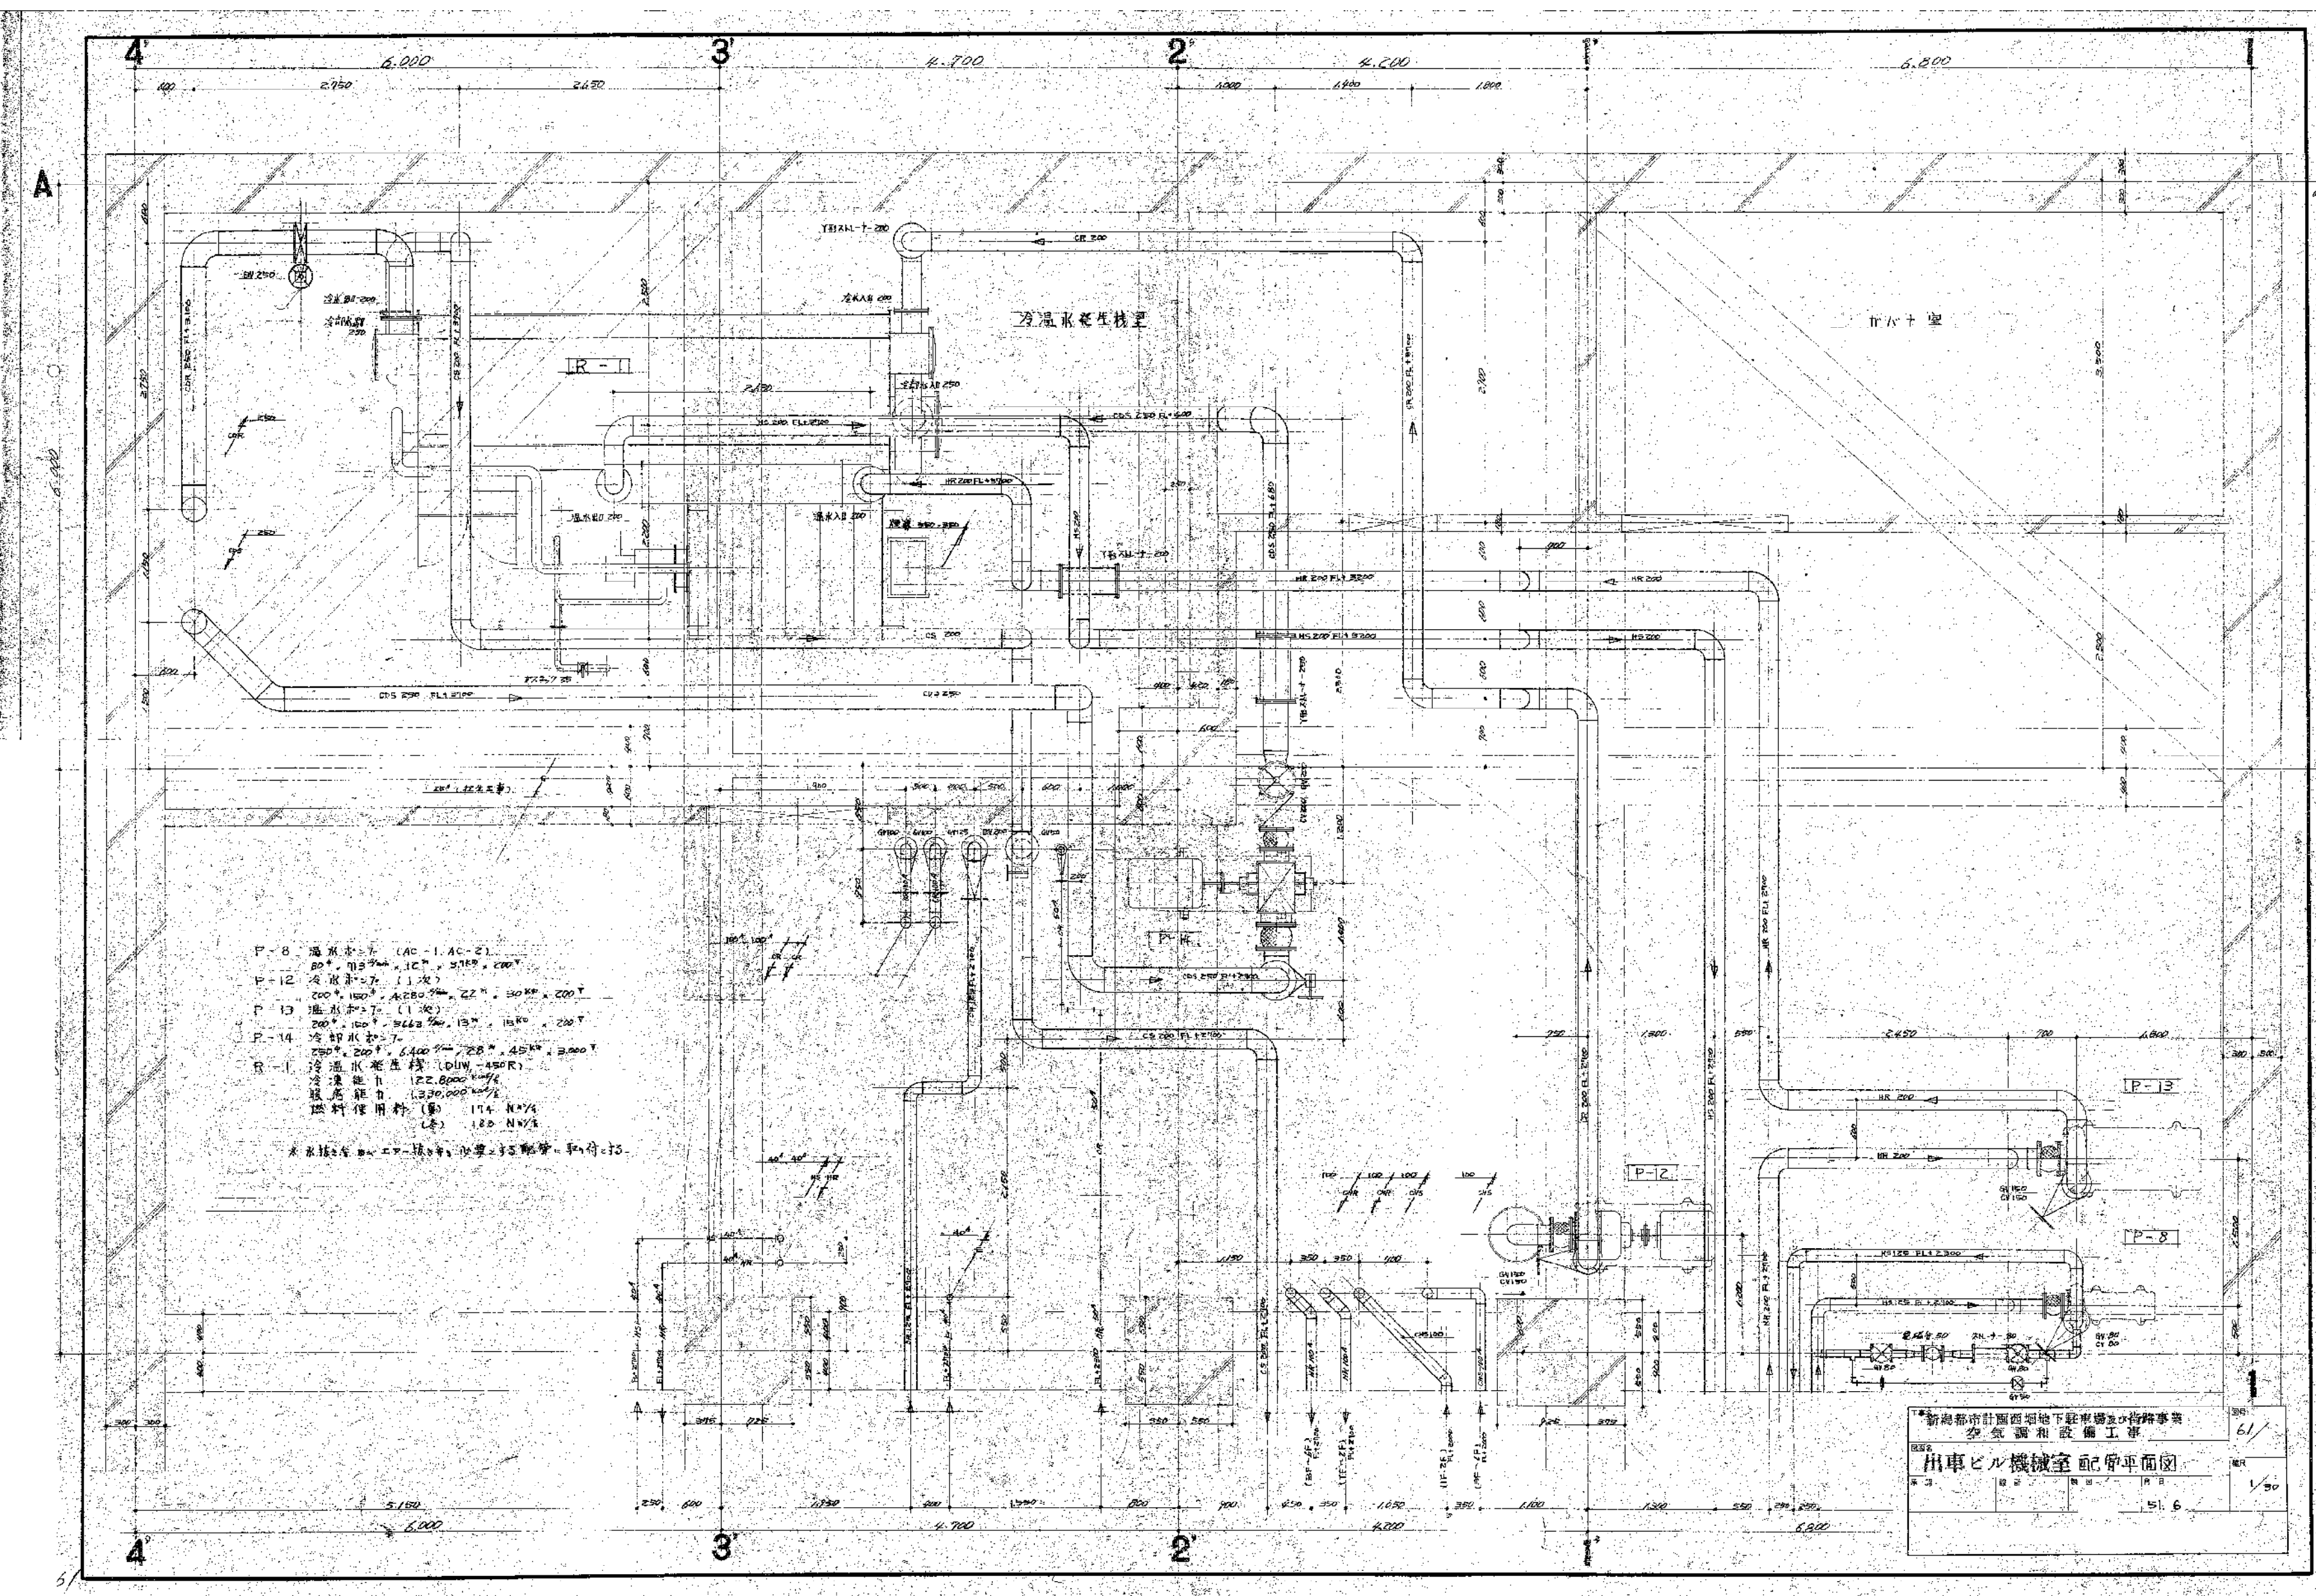

P-8 温度計付 (AC-1 AC-2)
80°、113°、12°、518°、200°
P-12 温度計付 (1次)
200°、150°、4280°、22°、30°、200°
P-13 温度計付 (1次)
200°、150°、3663°、13°、15°、200°
P-14 温度計付
200°、200°、6400°、28°、45°、200°
LR-11 冷温水貯蔵槽 (DIN-450R)
容量 11 (22,800 L)
総容量 13,300,000 L
総容量 174 M³/₂
総容量 180 M³/₂
* 水圧 0.5 MPa、圧力 0.5 MPa、圧力 0.5 MPa


新潟都市計画局地下駐車場及び街路事業
空調設備工事
出車ビル機械室 配管平面図
6/1
1/50
51.6

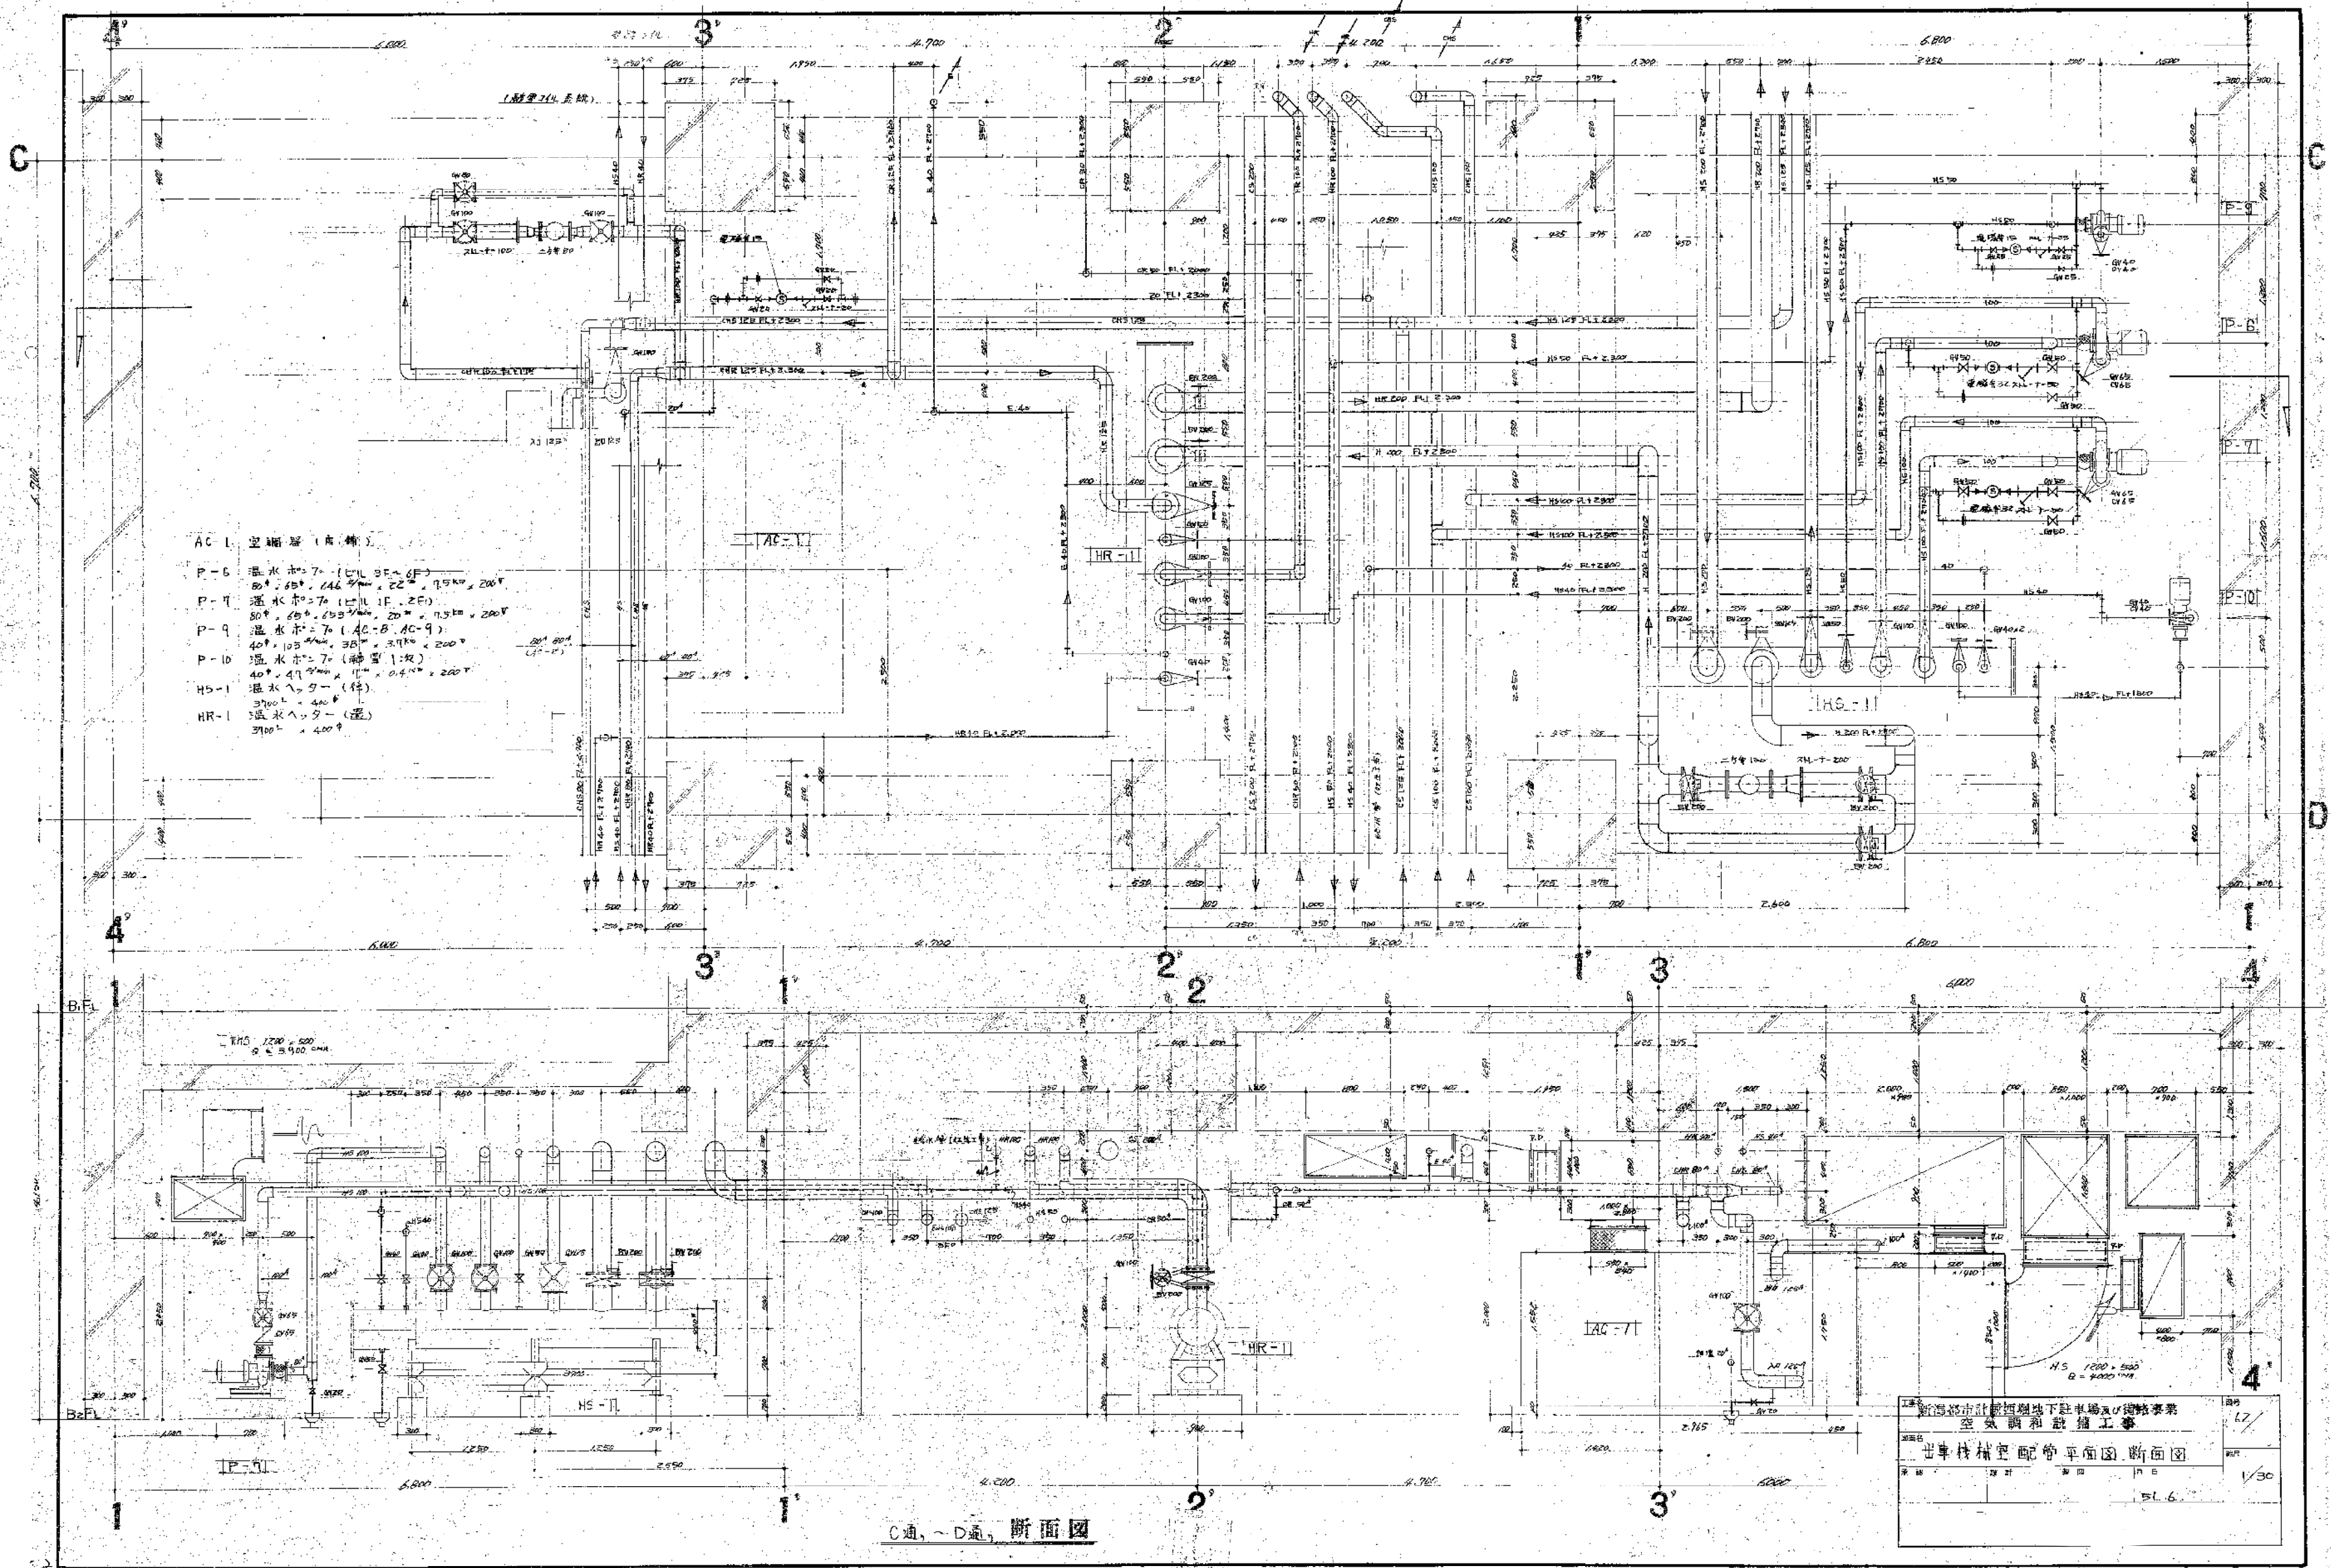


AC-1 空調機 (片機)

- P-6 温水ポンプ (1台 37kW × 2台)
- P-7 温水ポンプ (1台 11.2kW × 2台)
- P-9 温水ポンプ (1台 3.7kW × 2台)
- P-10 温水ポンプ (1台 3.7kW × 2台)
- HS-1 温水ポンプ (1台)
- HR-1 温水ポンプ (1台)

C通、D通、断面図

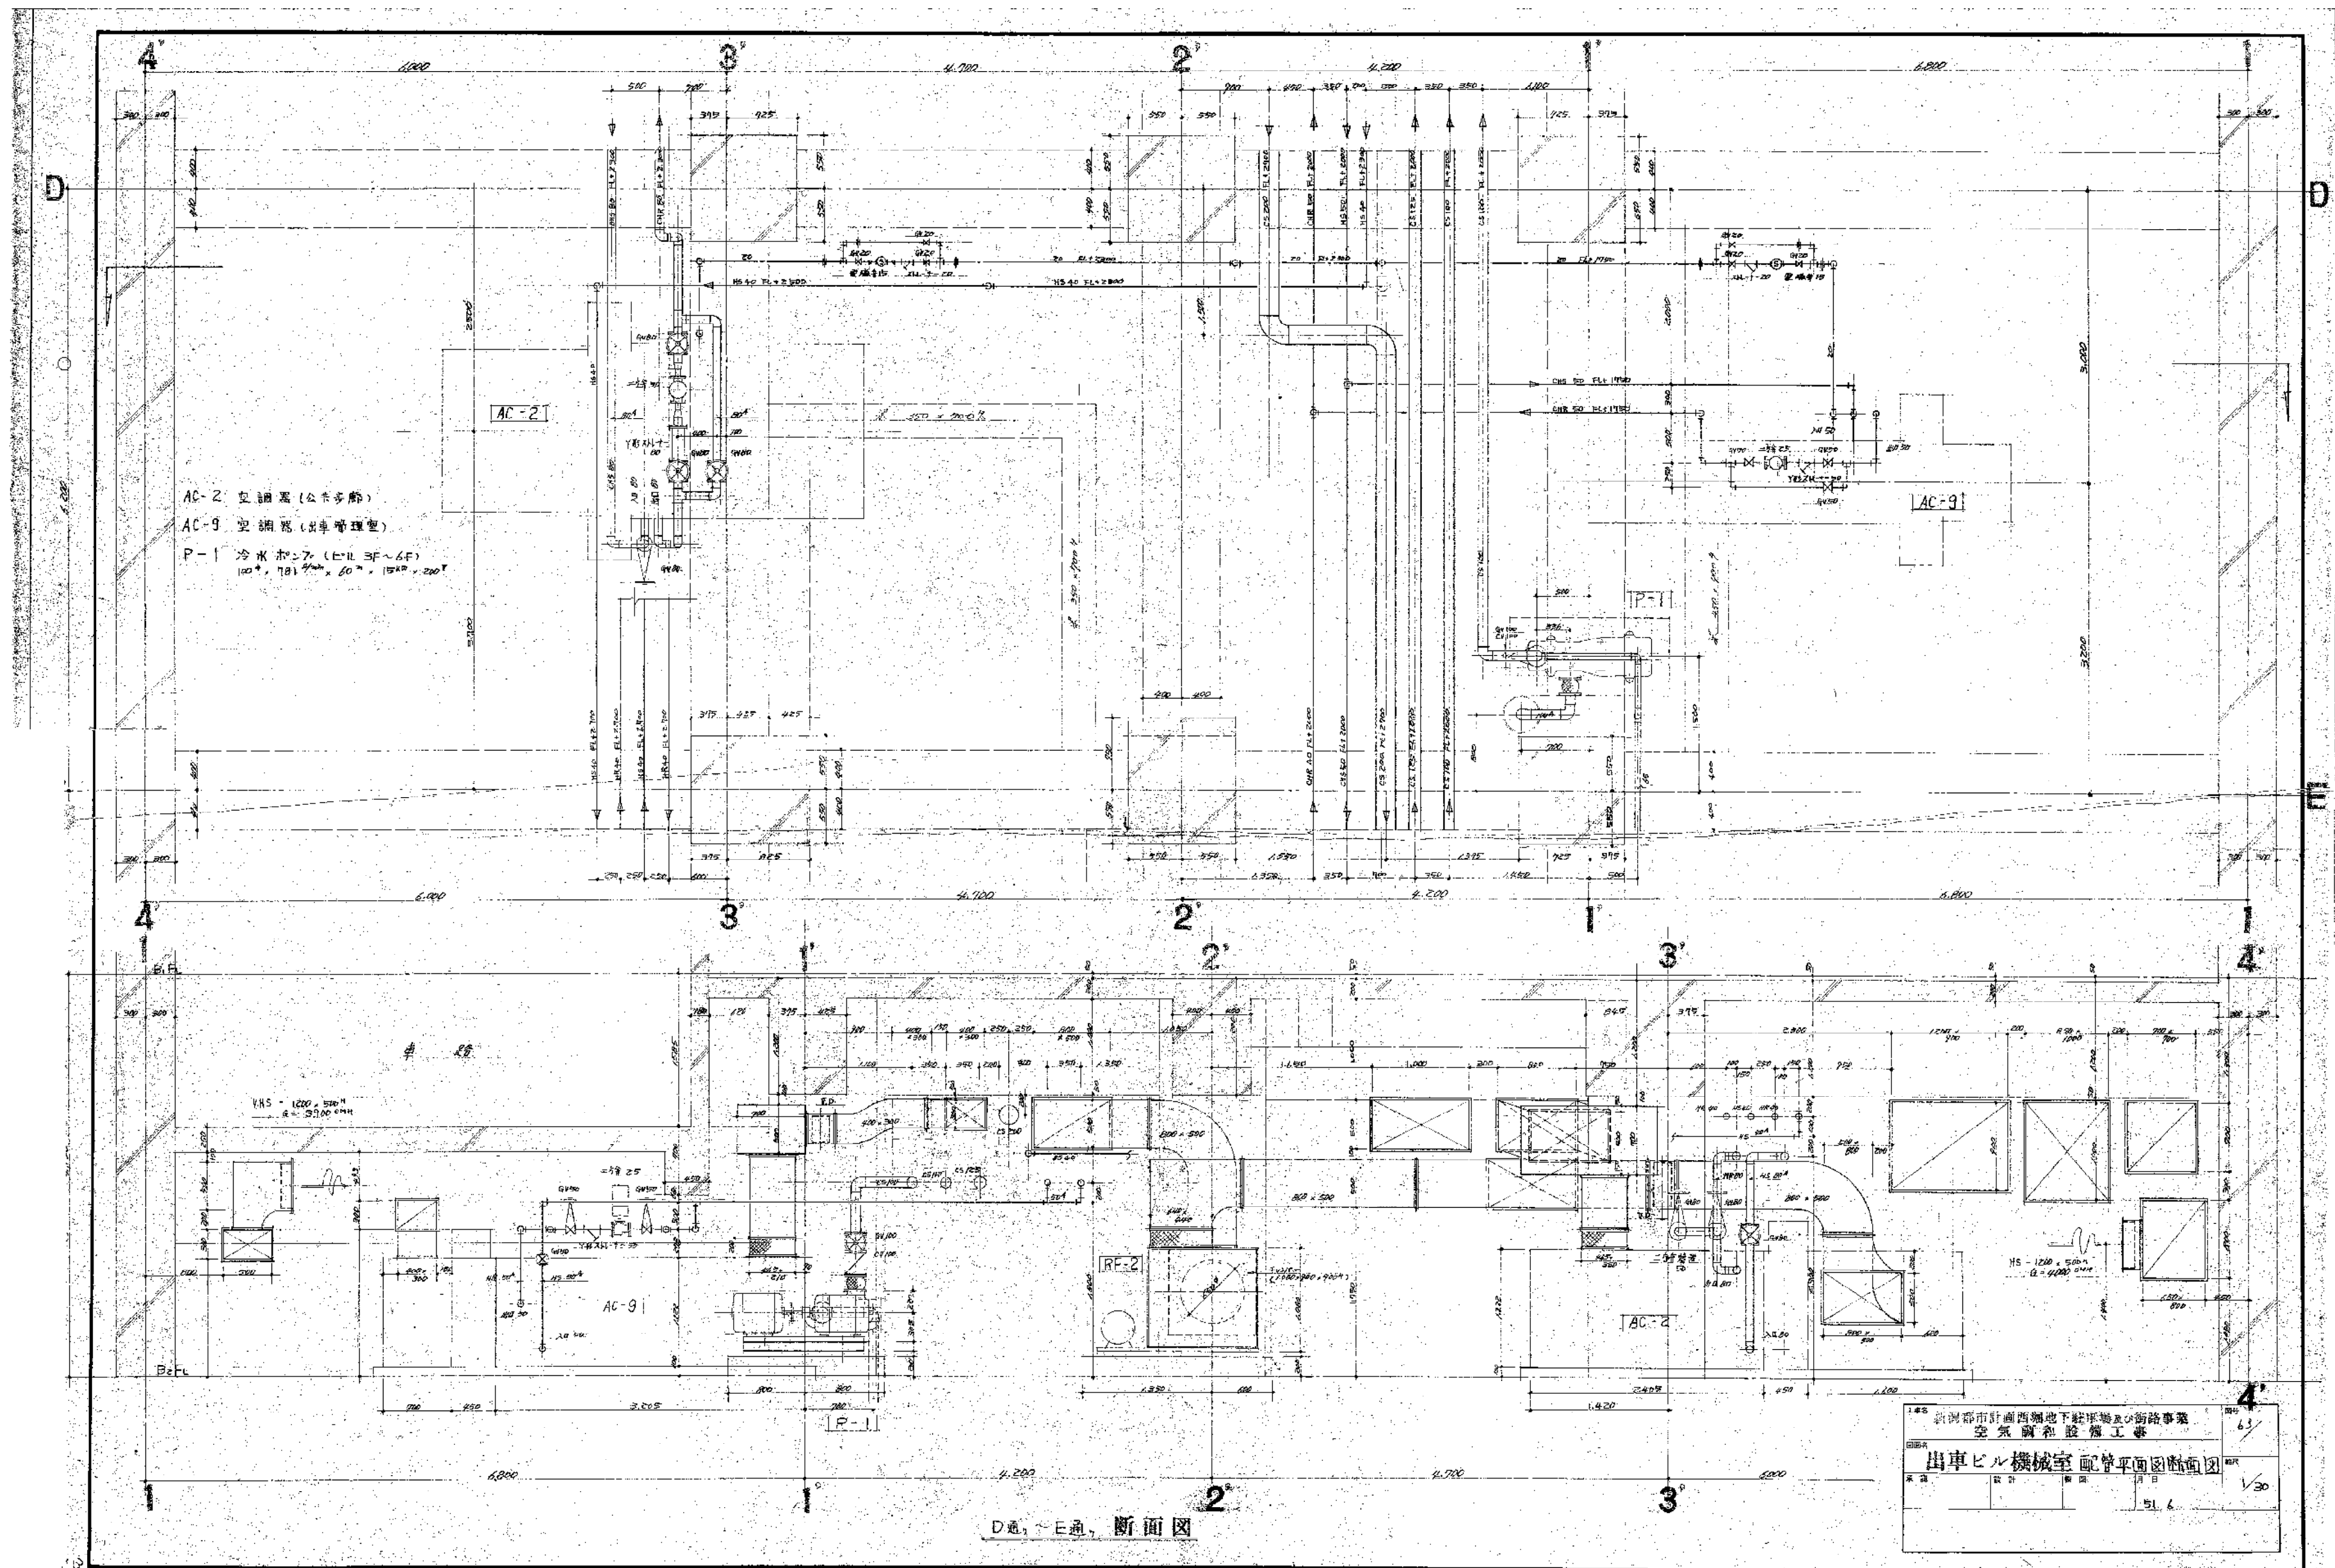


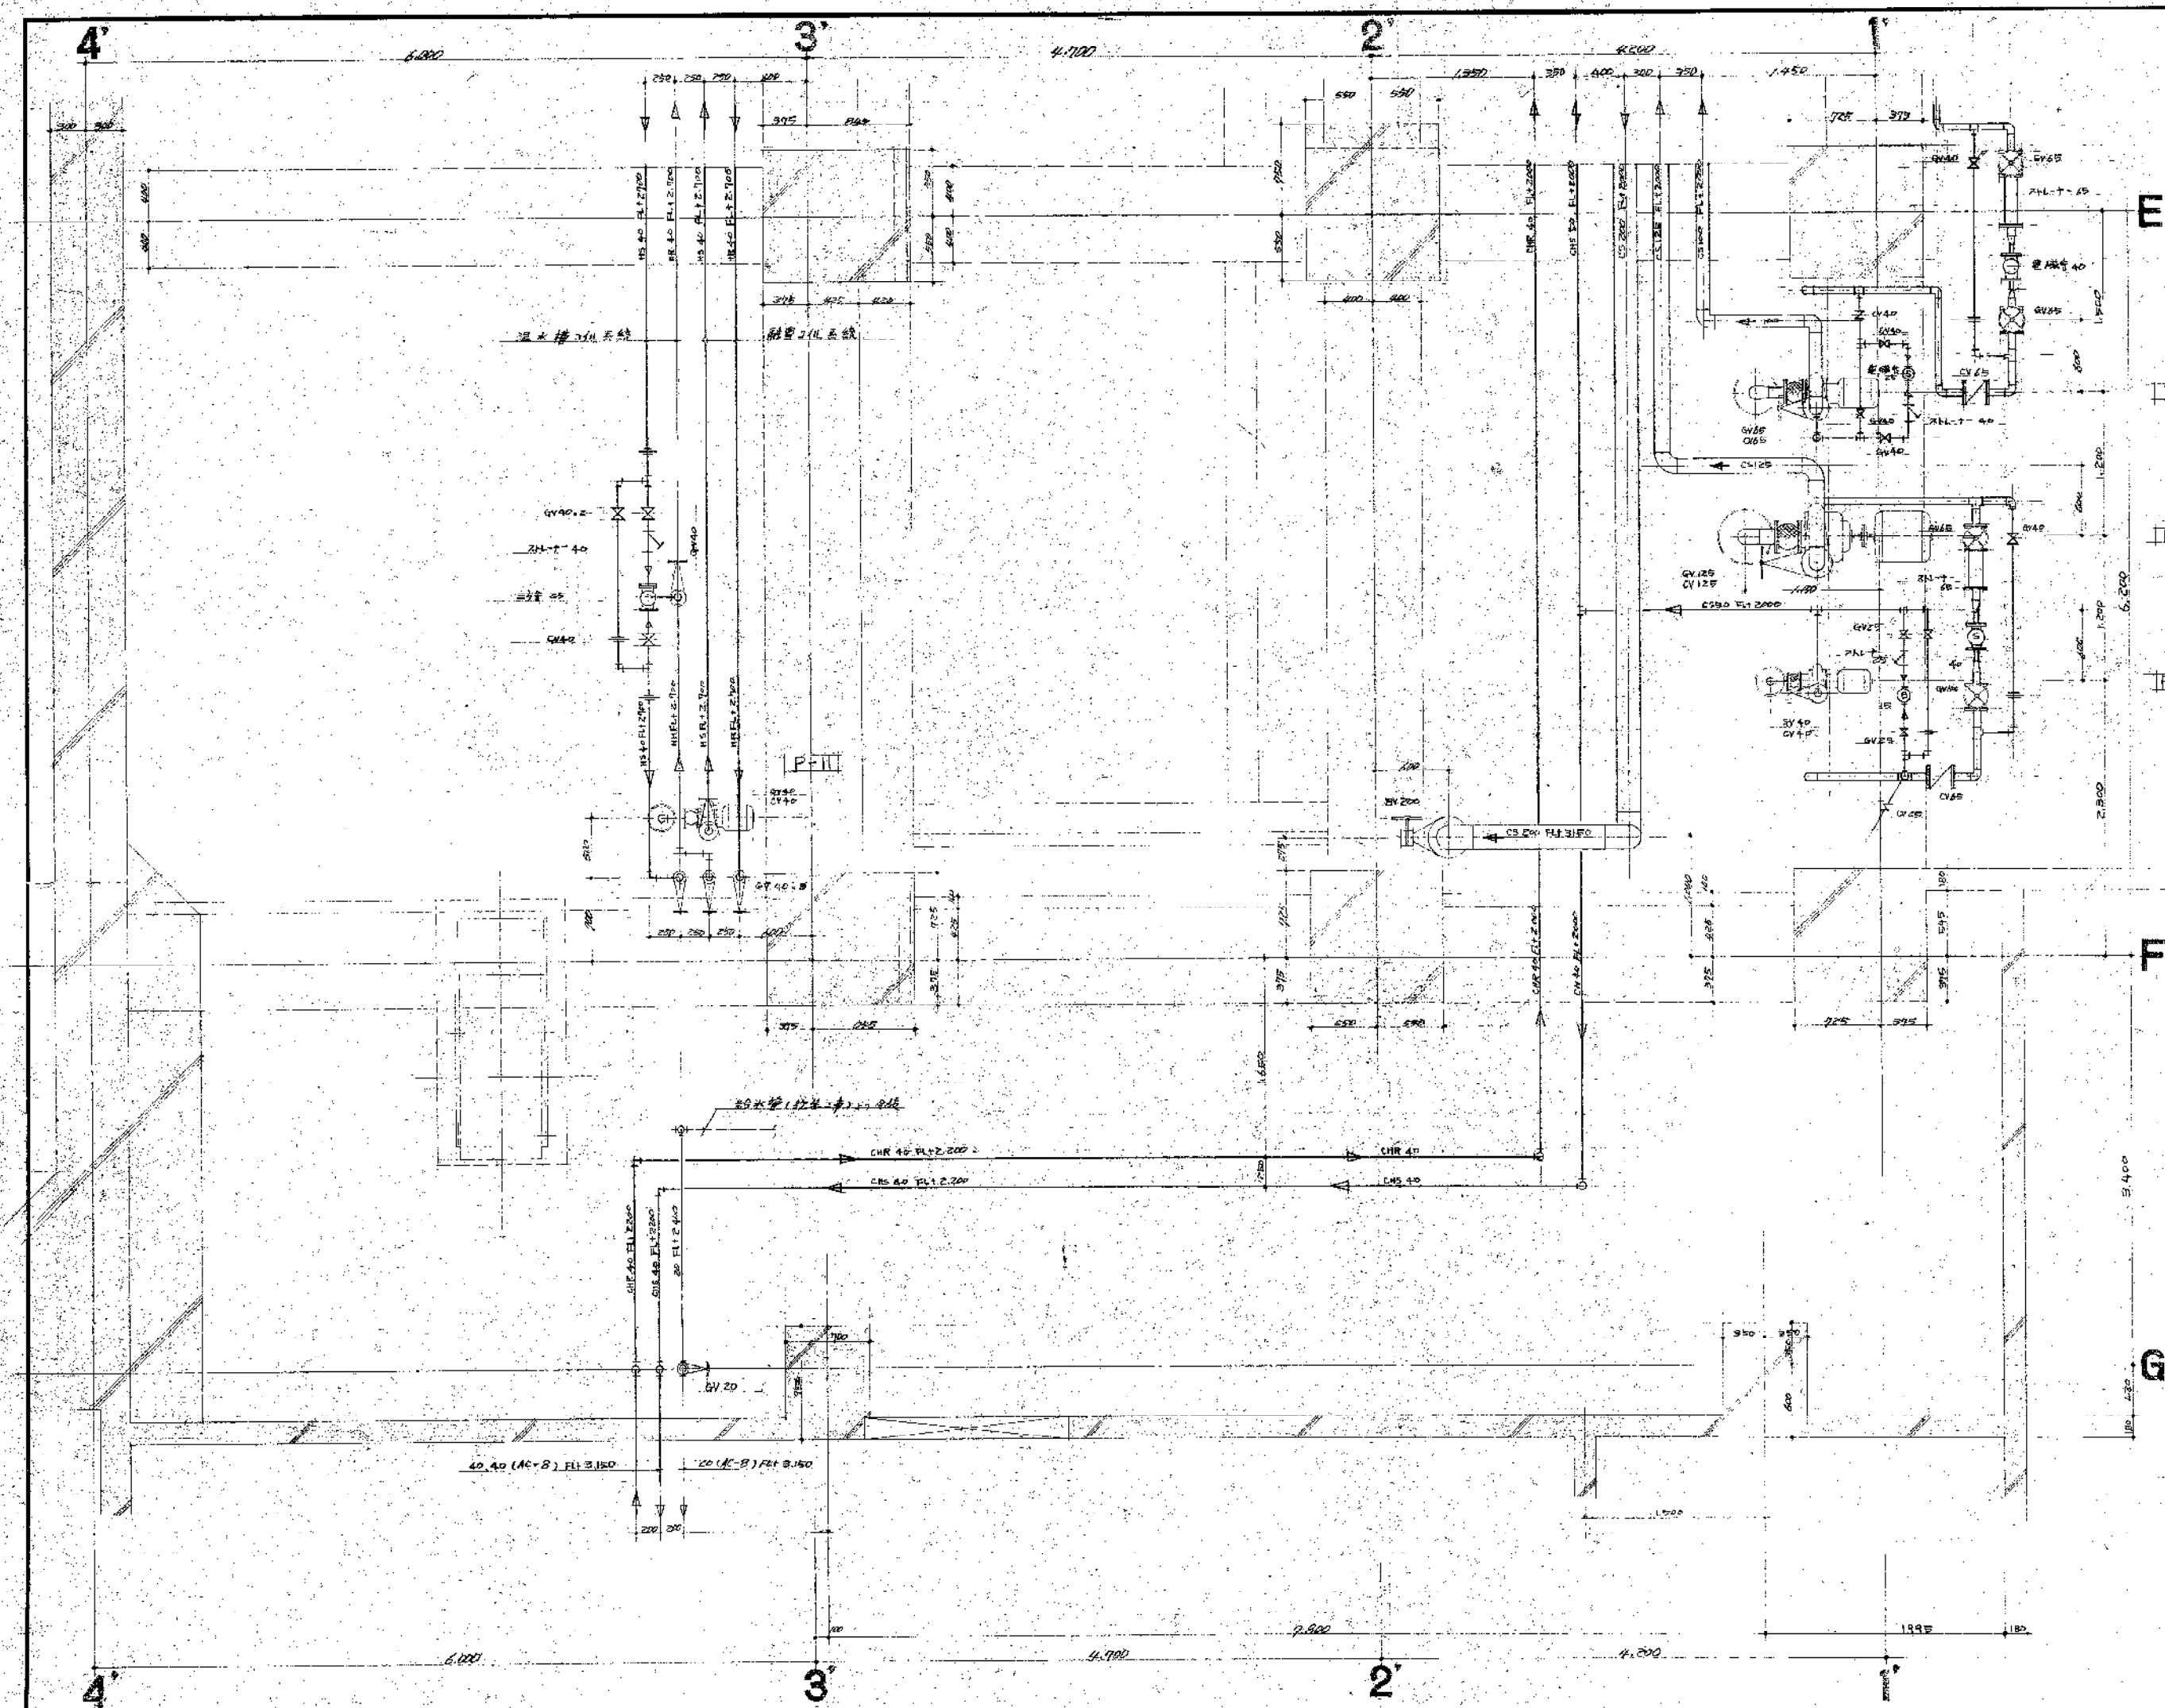


- P-2 冷水ポンプ (E-L 1F, 2F)
80 ϕ × 65 ϕ × 1160 mm × 330 mm × 200 mm
- P-3 冷水ポンプ (AC-1, AC-2)
125 ϕ × 1270 mm × 250 mm × 1100 mm × 200 mm
- P-4 冷水ポンプ (AC-8, AC-9)
10 ϕ × 106 mm × 51 mm × 570 mm × 200 mm
- P-11 温水ポンプ (船倉用と次)
40 ϕ × 107 mm × 32 mm × 250 mm × 200 mm


* エア抜き弁 水抜き弁 必要配管に取付

新潟都市計画局地下駐車場の街路事業				図号	69
空調設備工事				図名	出車ビル機械室配管平面図
年月	日	月	日	縮尺	1/30
5.1.6					

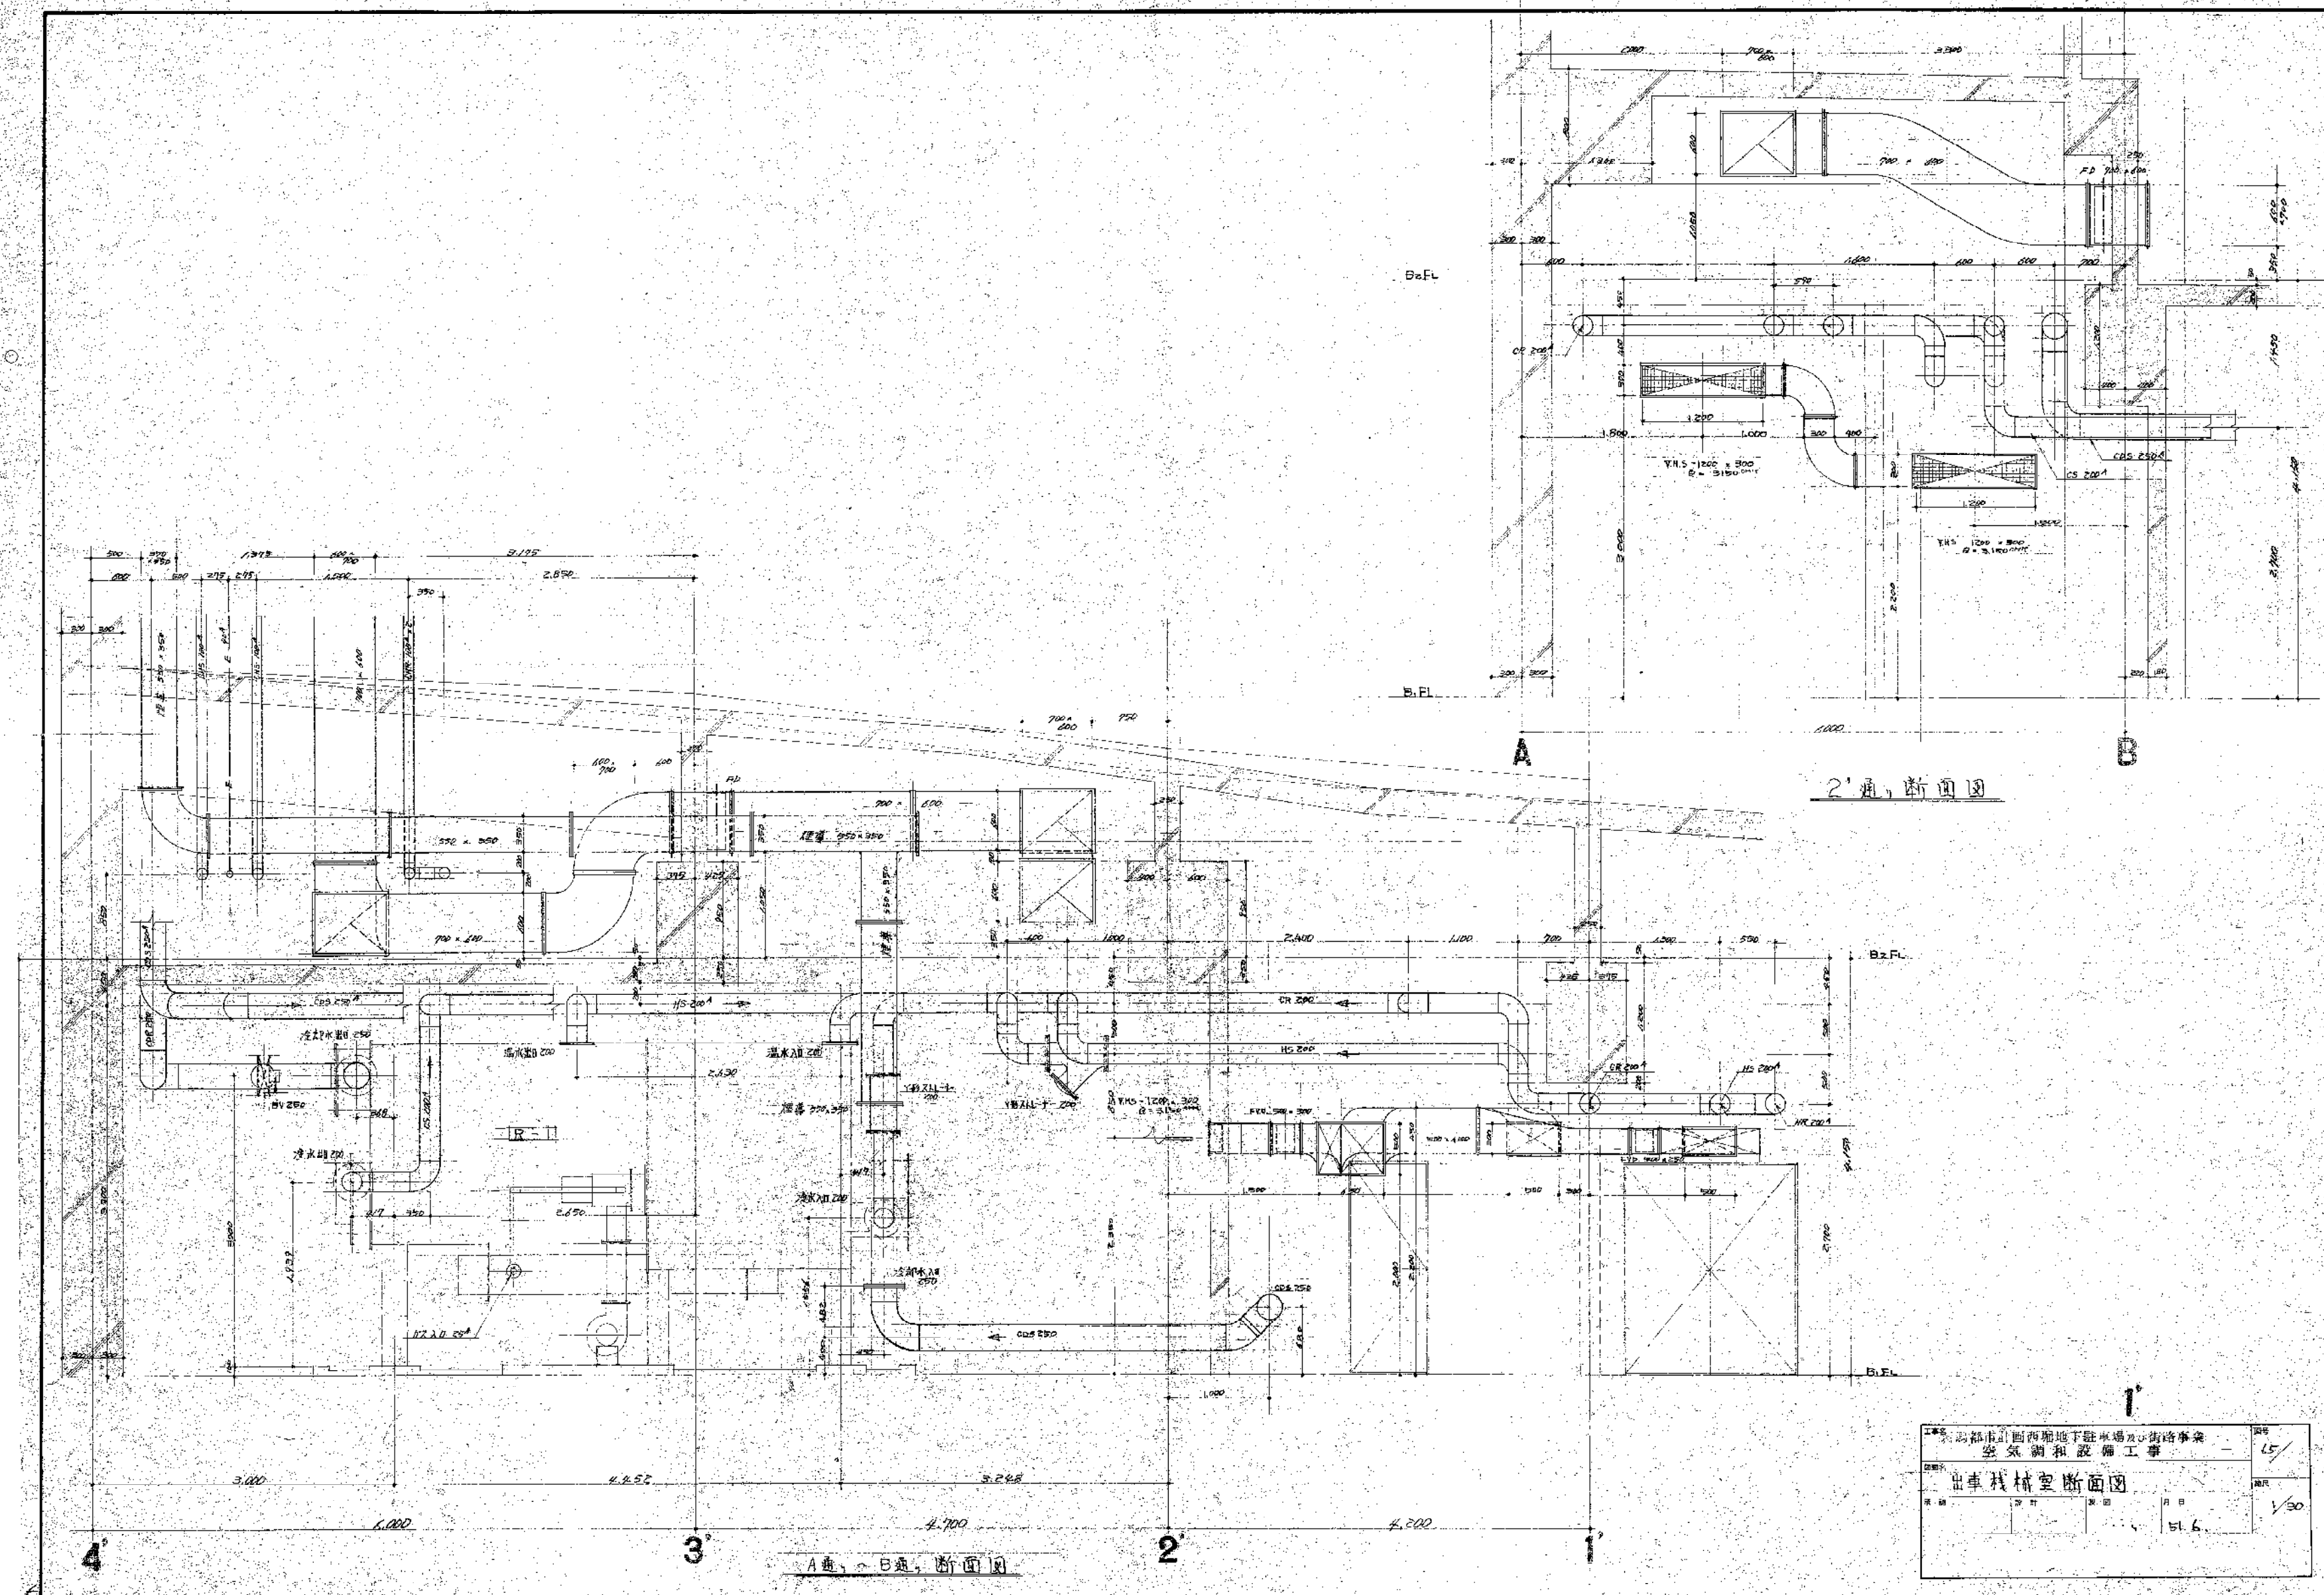

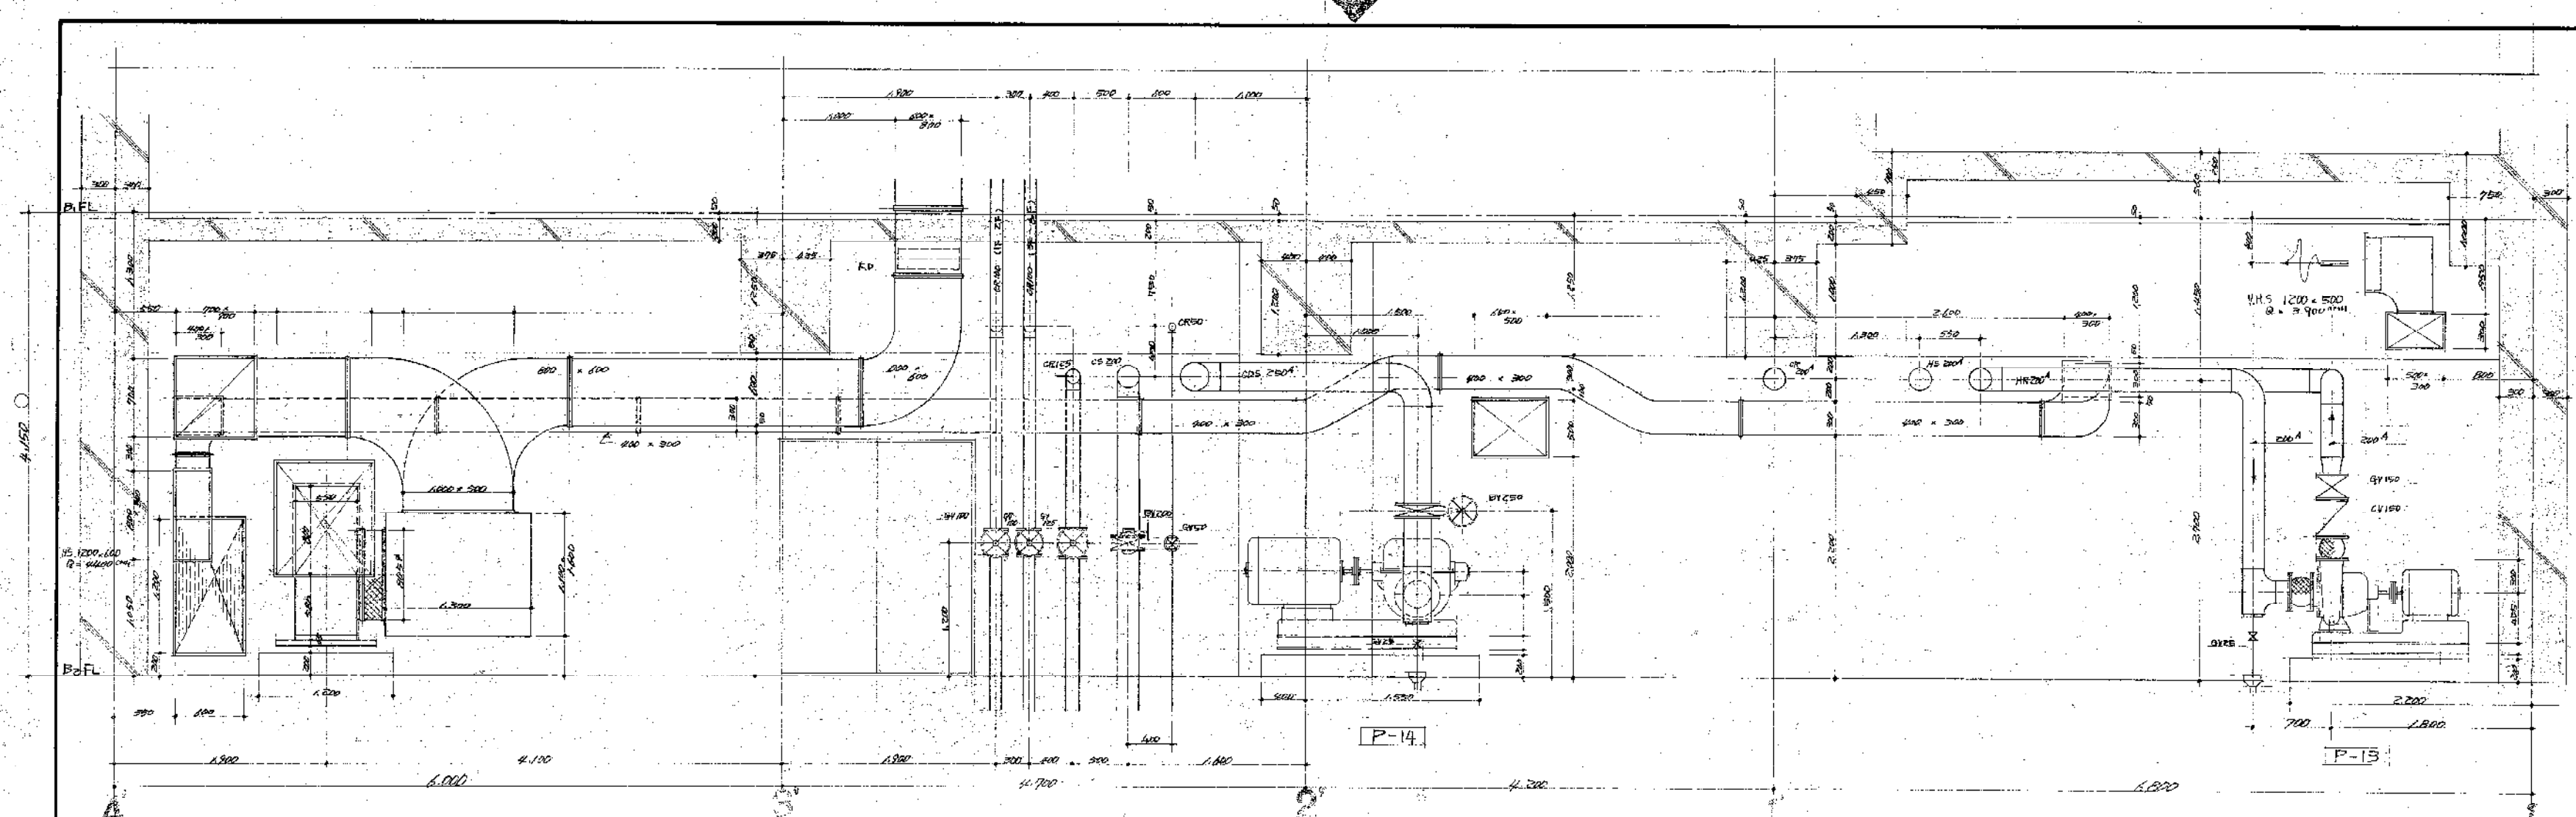


B通、~C通、断面图

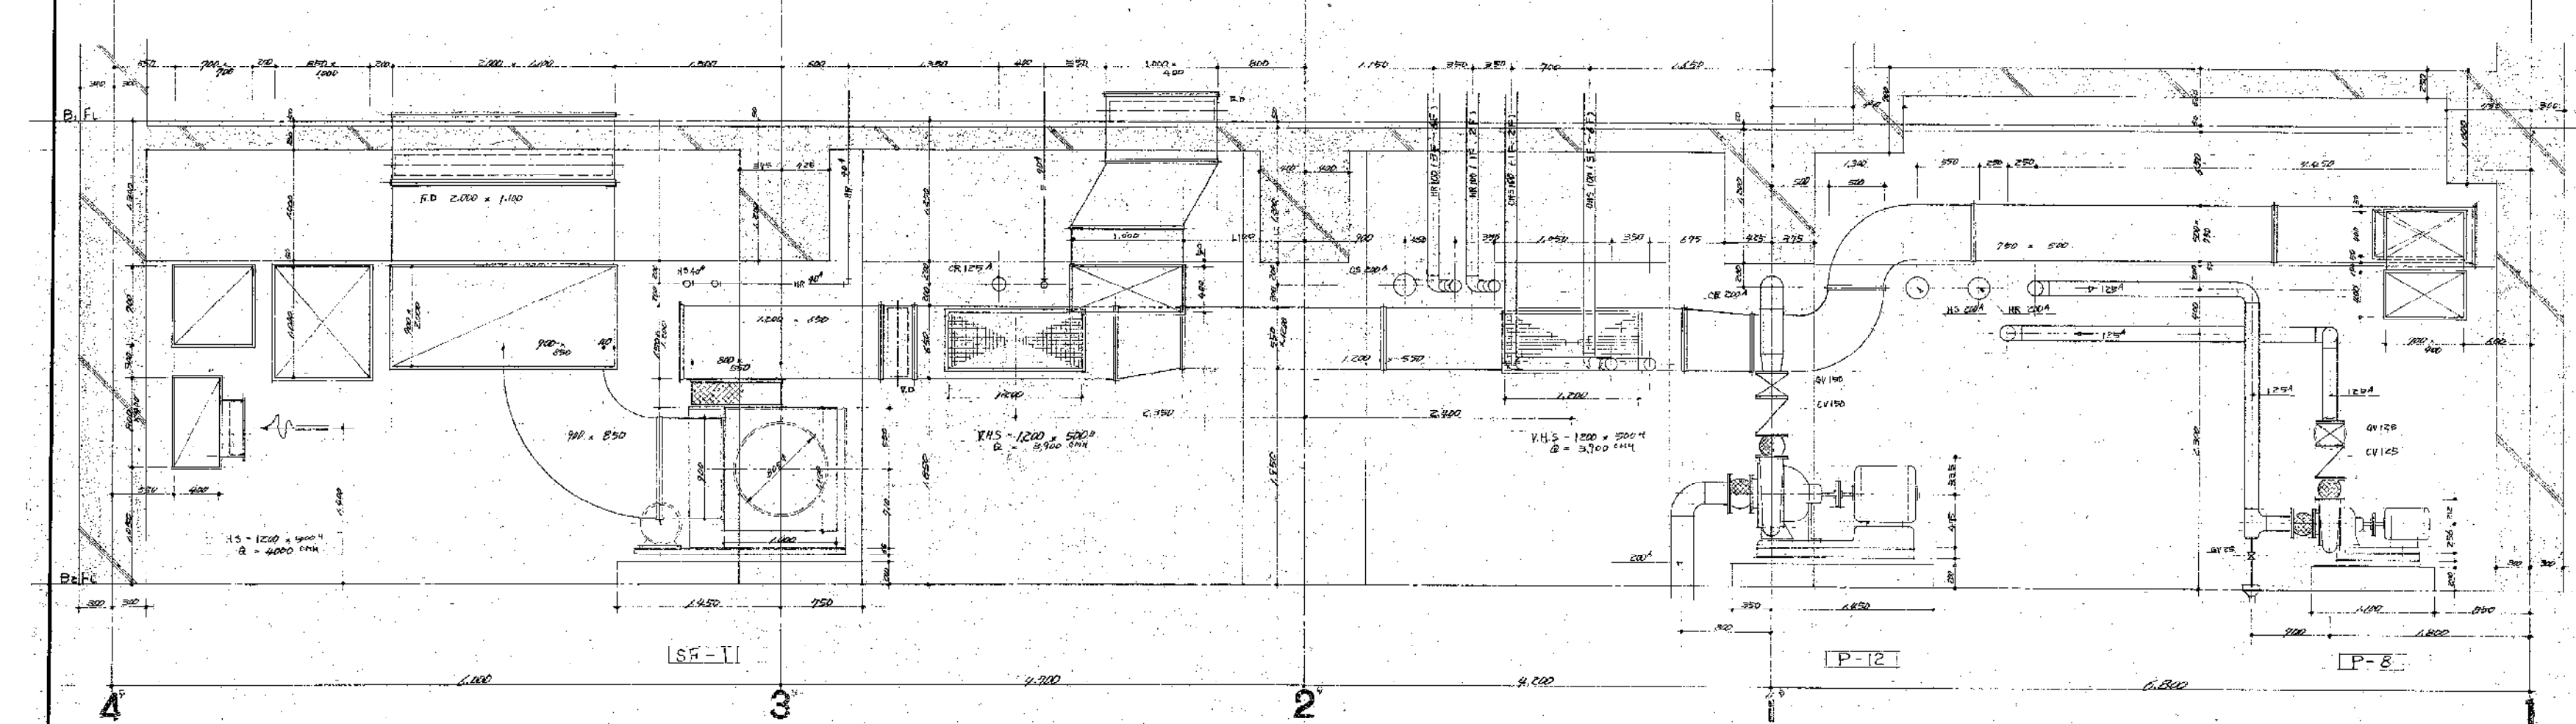


B通、~C通、断面图

工程名称		新海都市計画西堀地下駐車場及び道路事業		図号	66/
专业名称		空気調和設備工事		図名	出車機械室断面図
年月	日	月	日	比例	1/30
5	1	5	1		

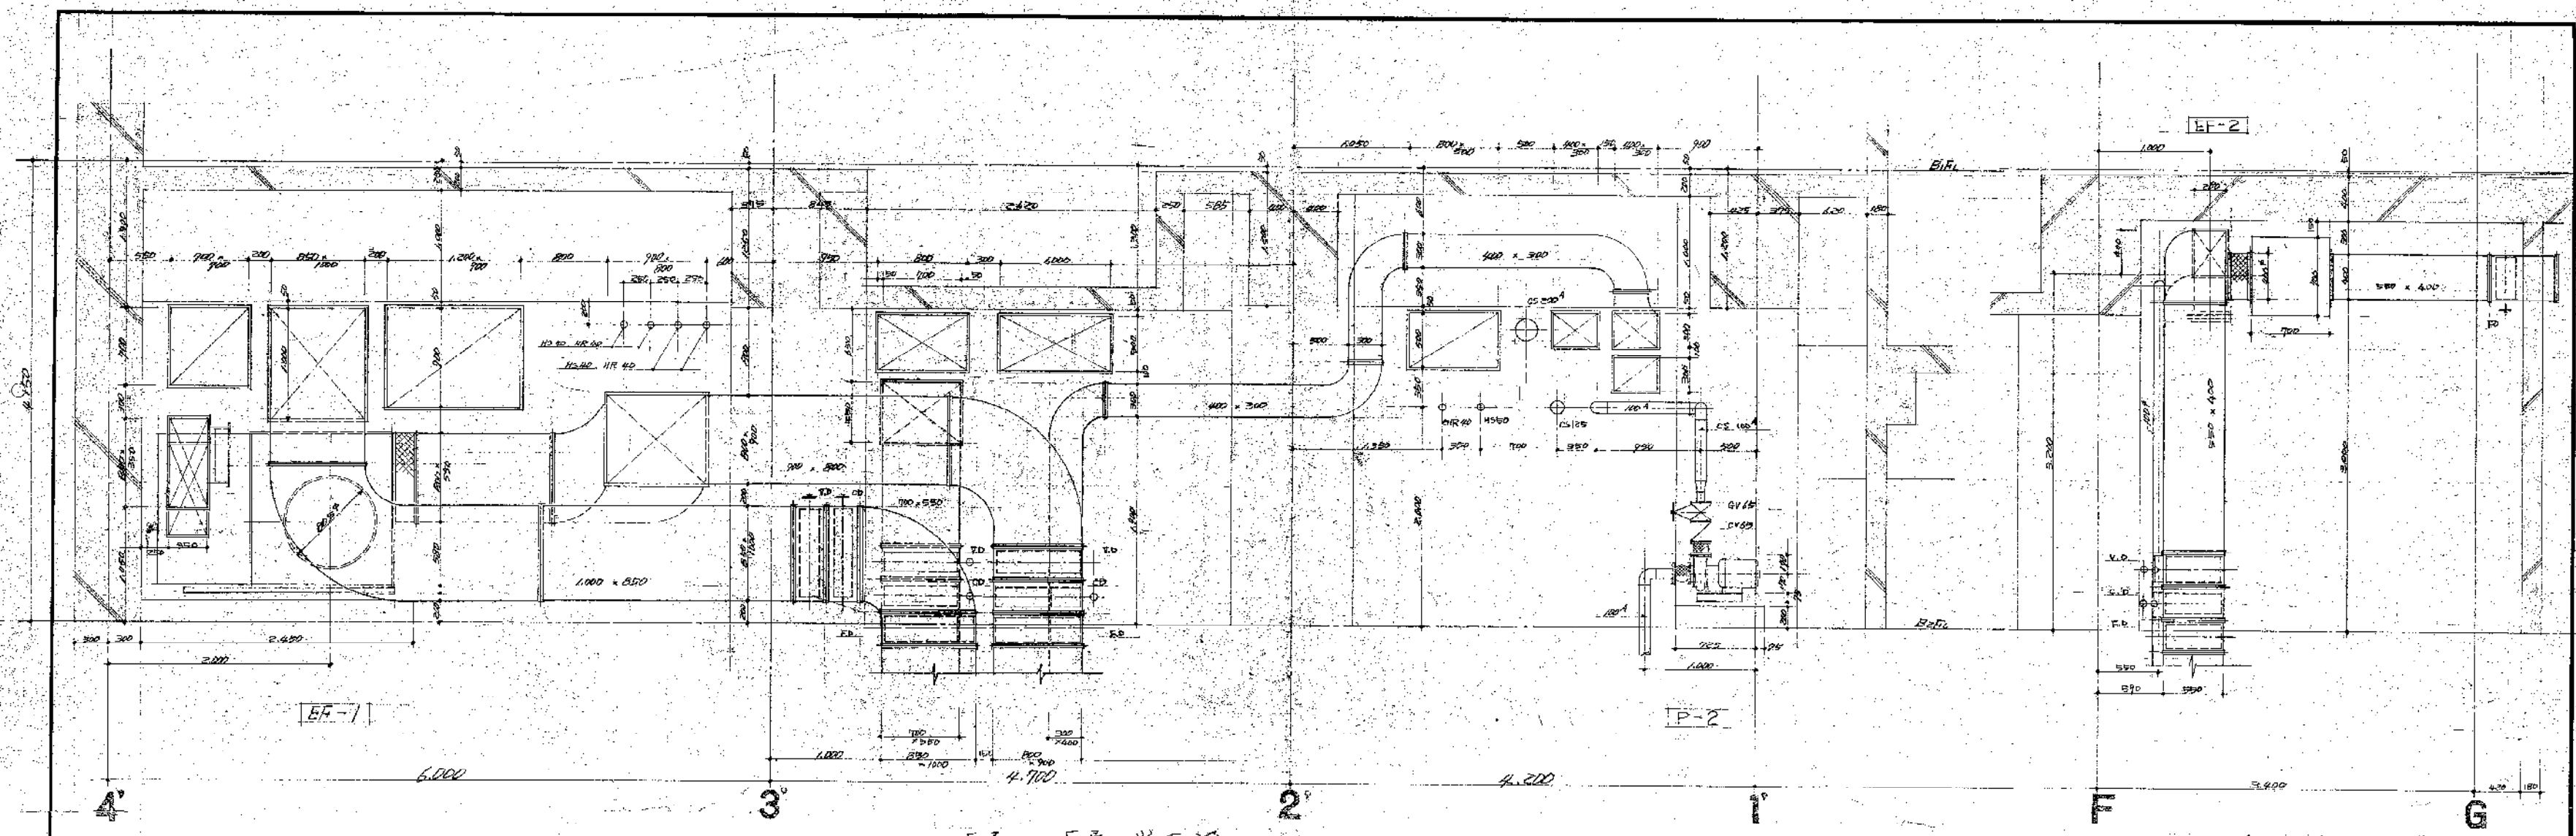


E通, ~F通, 断面图

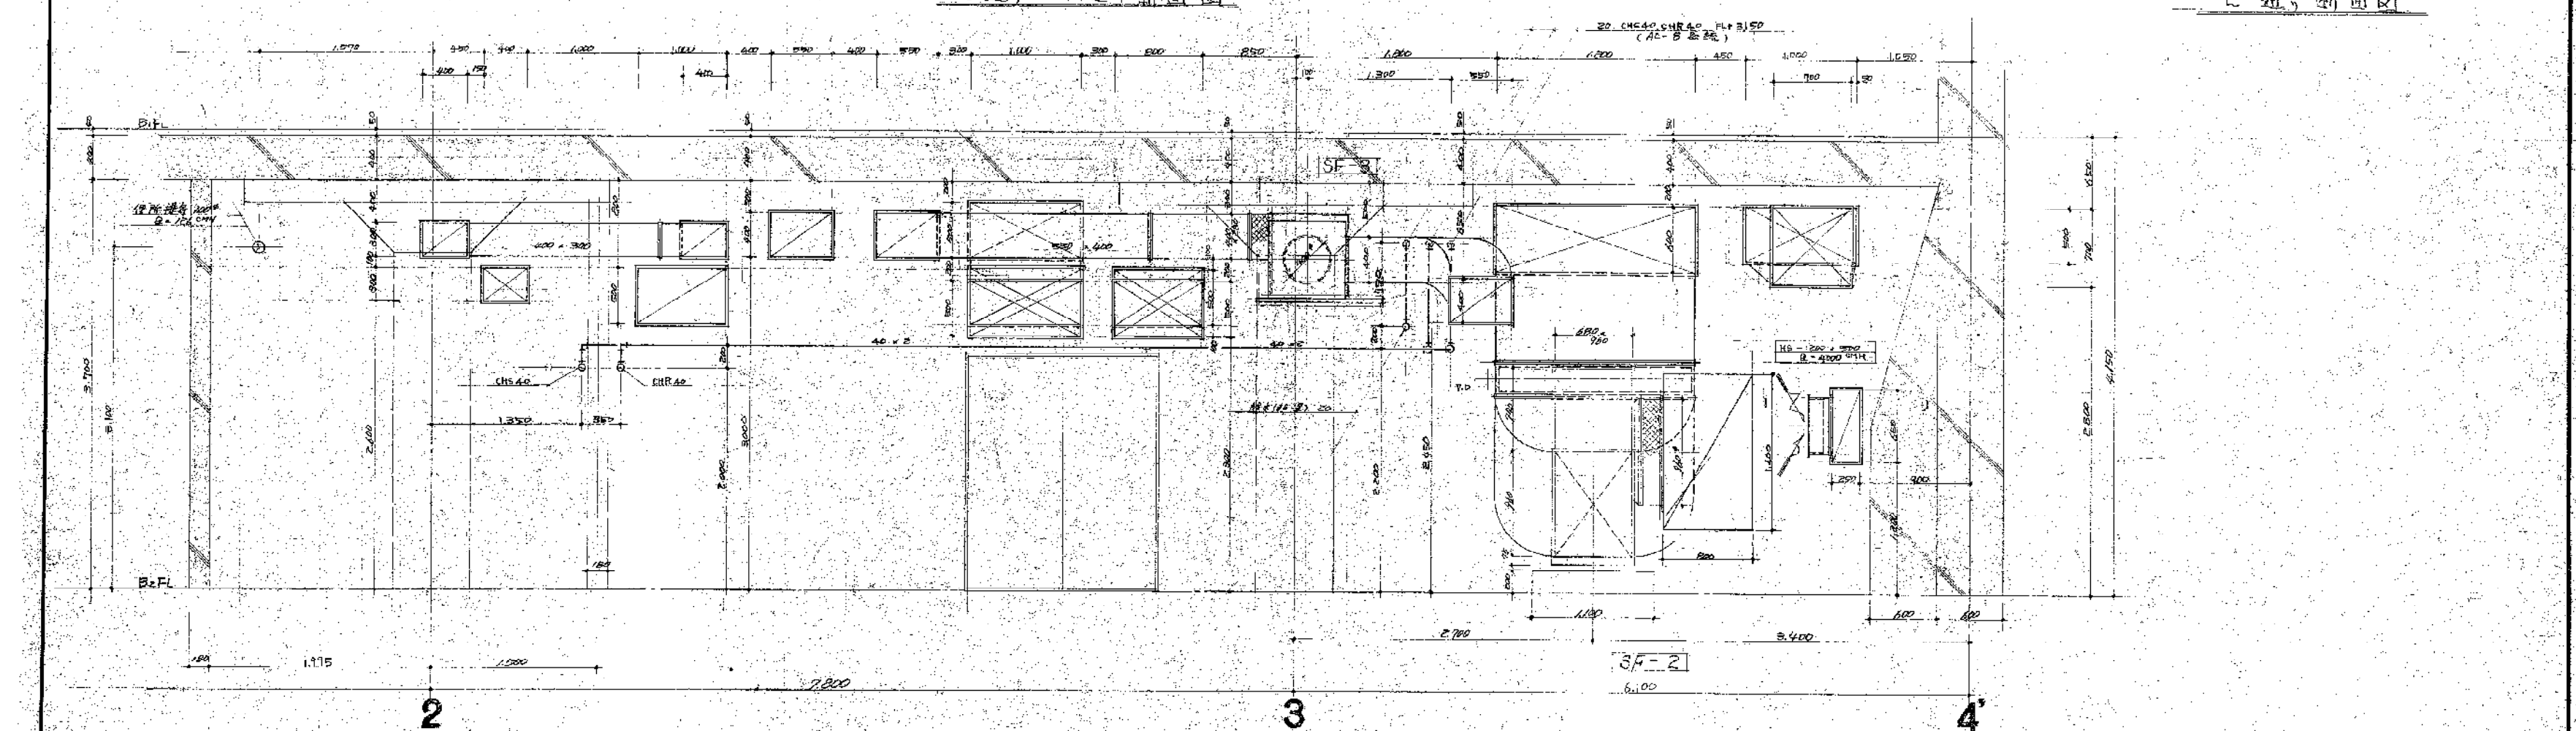


F通, ~G通, 断面图


146 新海都市計画西郷地下駐車場の街路事業				図号	67
建築図和設備工事				図名	出車待機室断面図
図主	図監	図設	図検	比例	1/50
				図尺	51.6

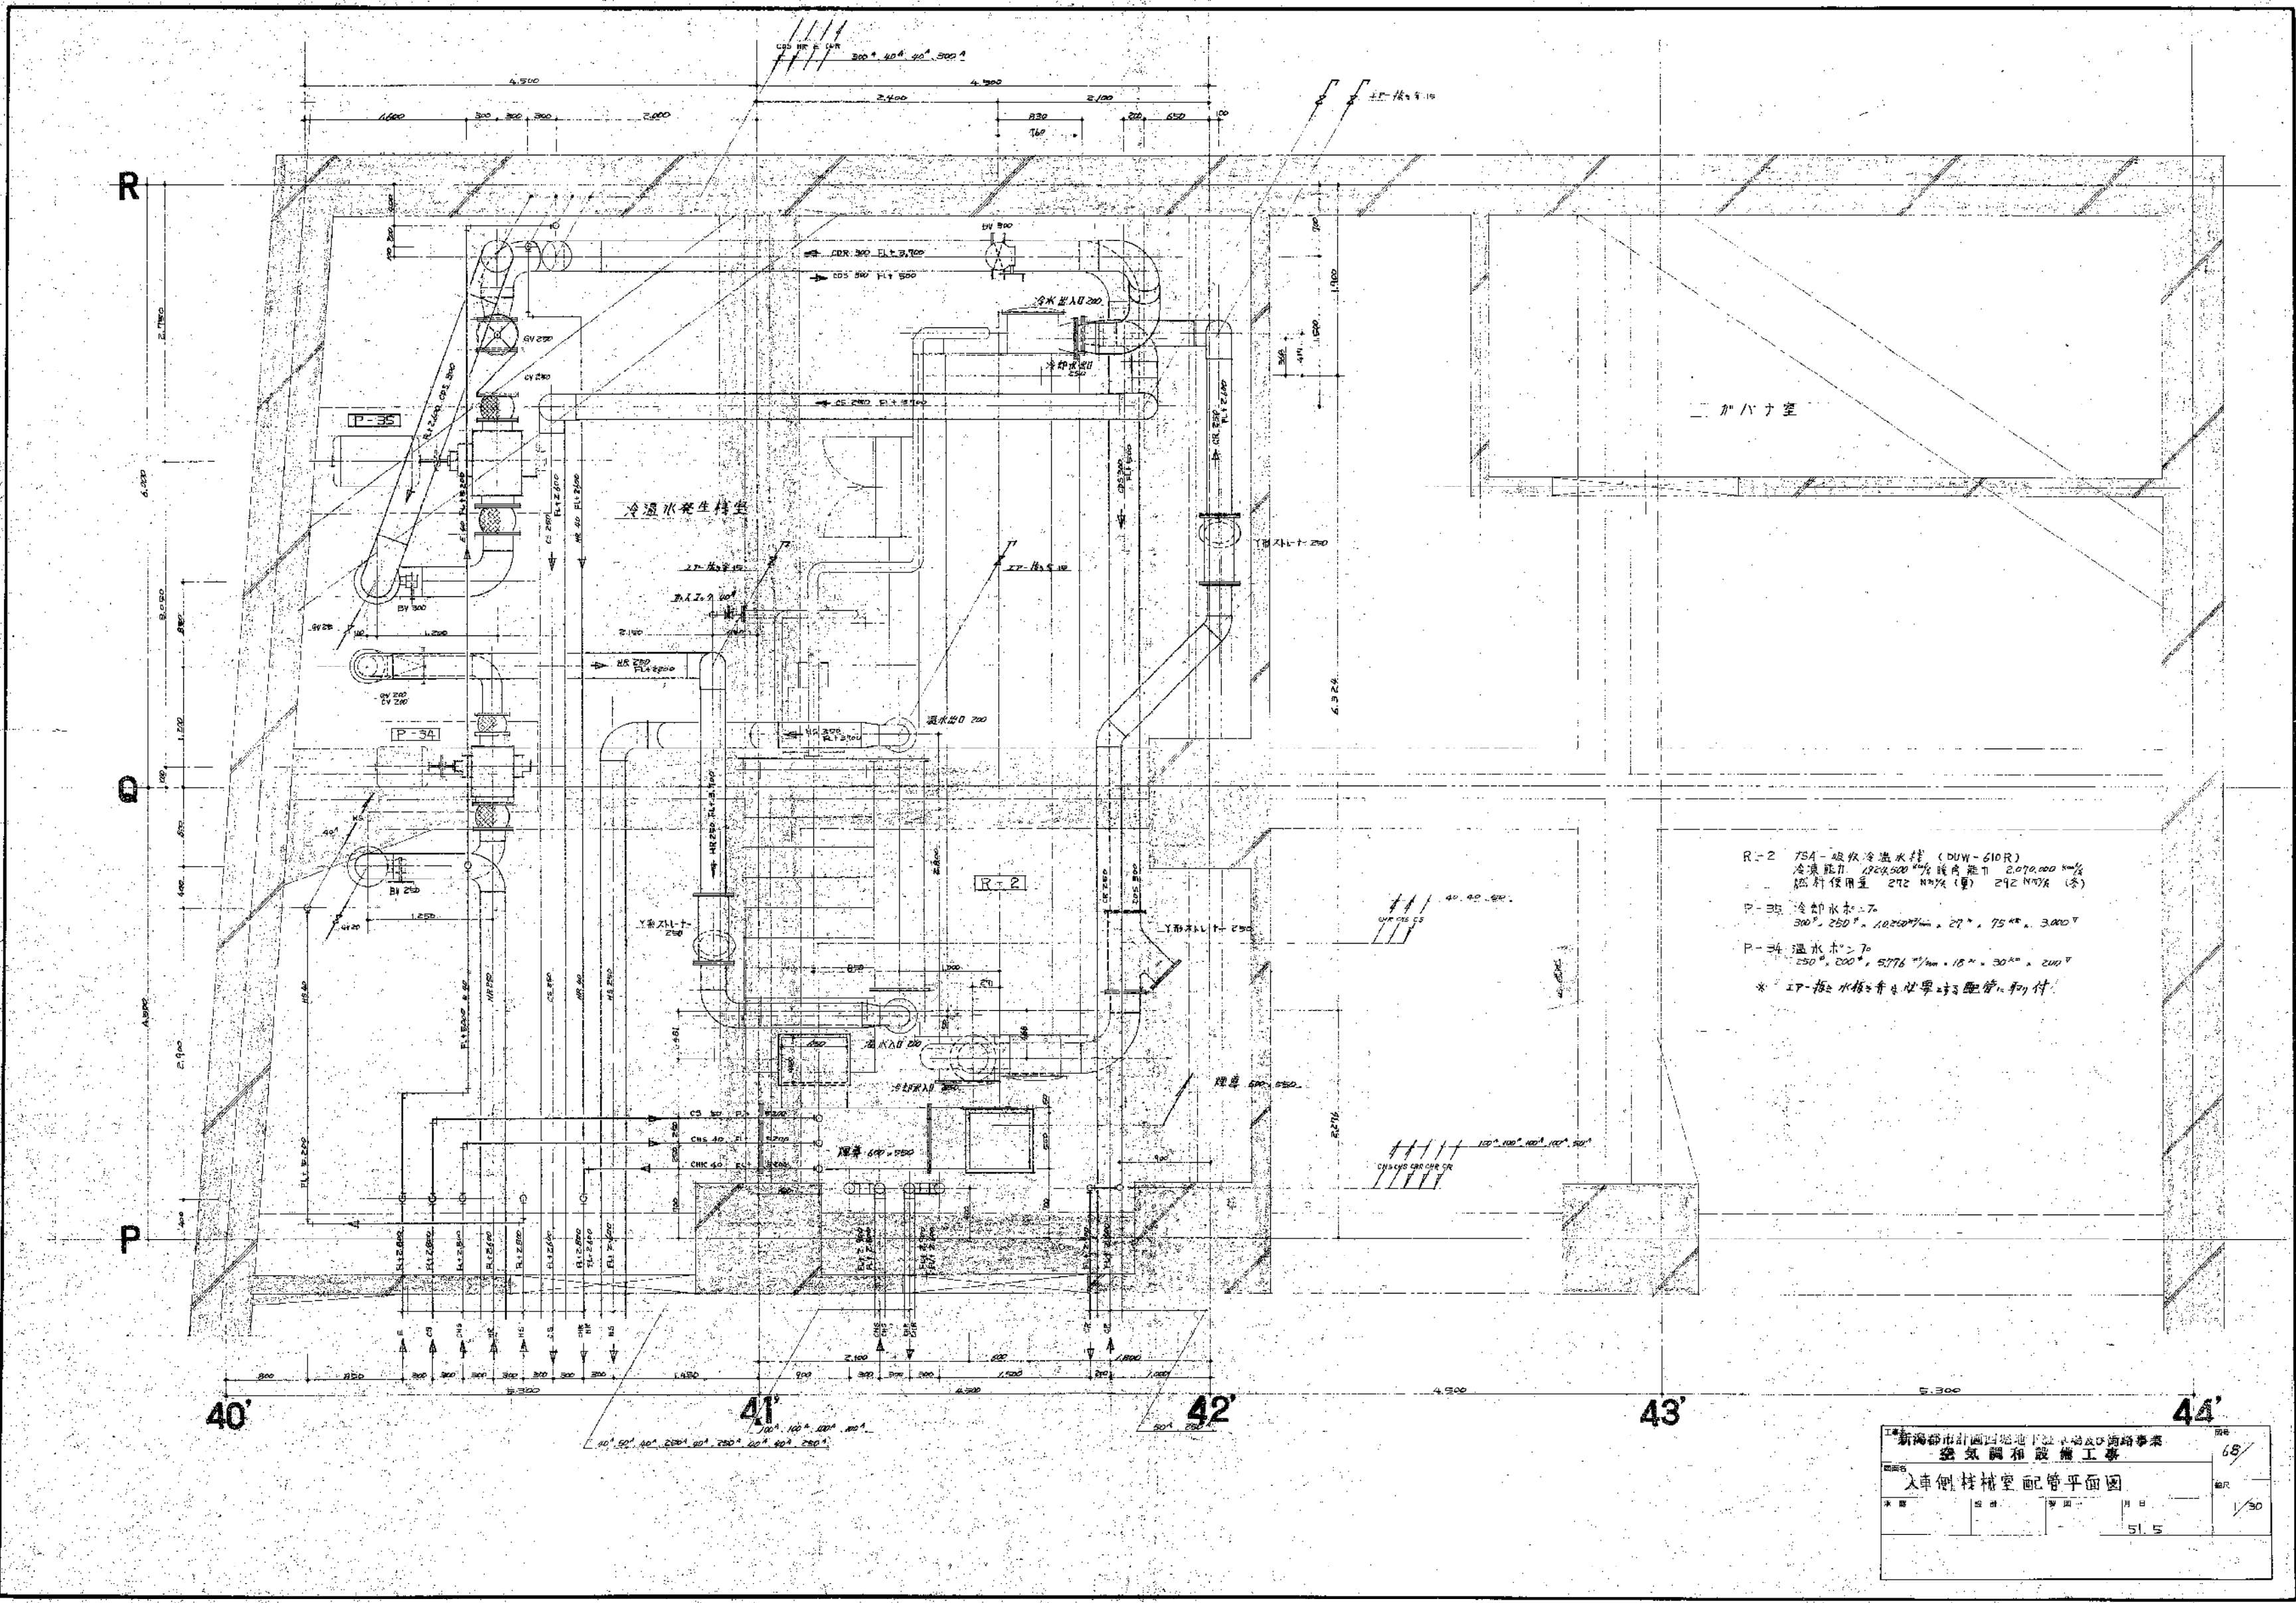

R-2 75A-級吸冷温水機 (DUW-610R)
冷温水能力 1704.500 m³/h 送水能力 2070.000 m³/h
設計使用量 272 m³/h (夏) 292 m³/h (冬)
P-33 冷却水ポンプ
300", 250", 10.250 m³/h, 29", 75", 3.000"
P-34 温水ポンプ
250", 200", 5.776 m³/h, 18", 30", 2.000"
* IP-35 温水ポンプは必要時設置を要し、配管も付。

新海都市計画図地地下土木及土木工事			
建築機械室配管平面図			
図面	設計	年月日	6/30
承認	設計	年月日	5/5

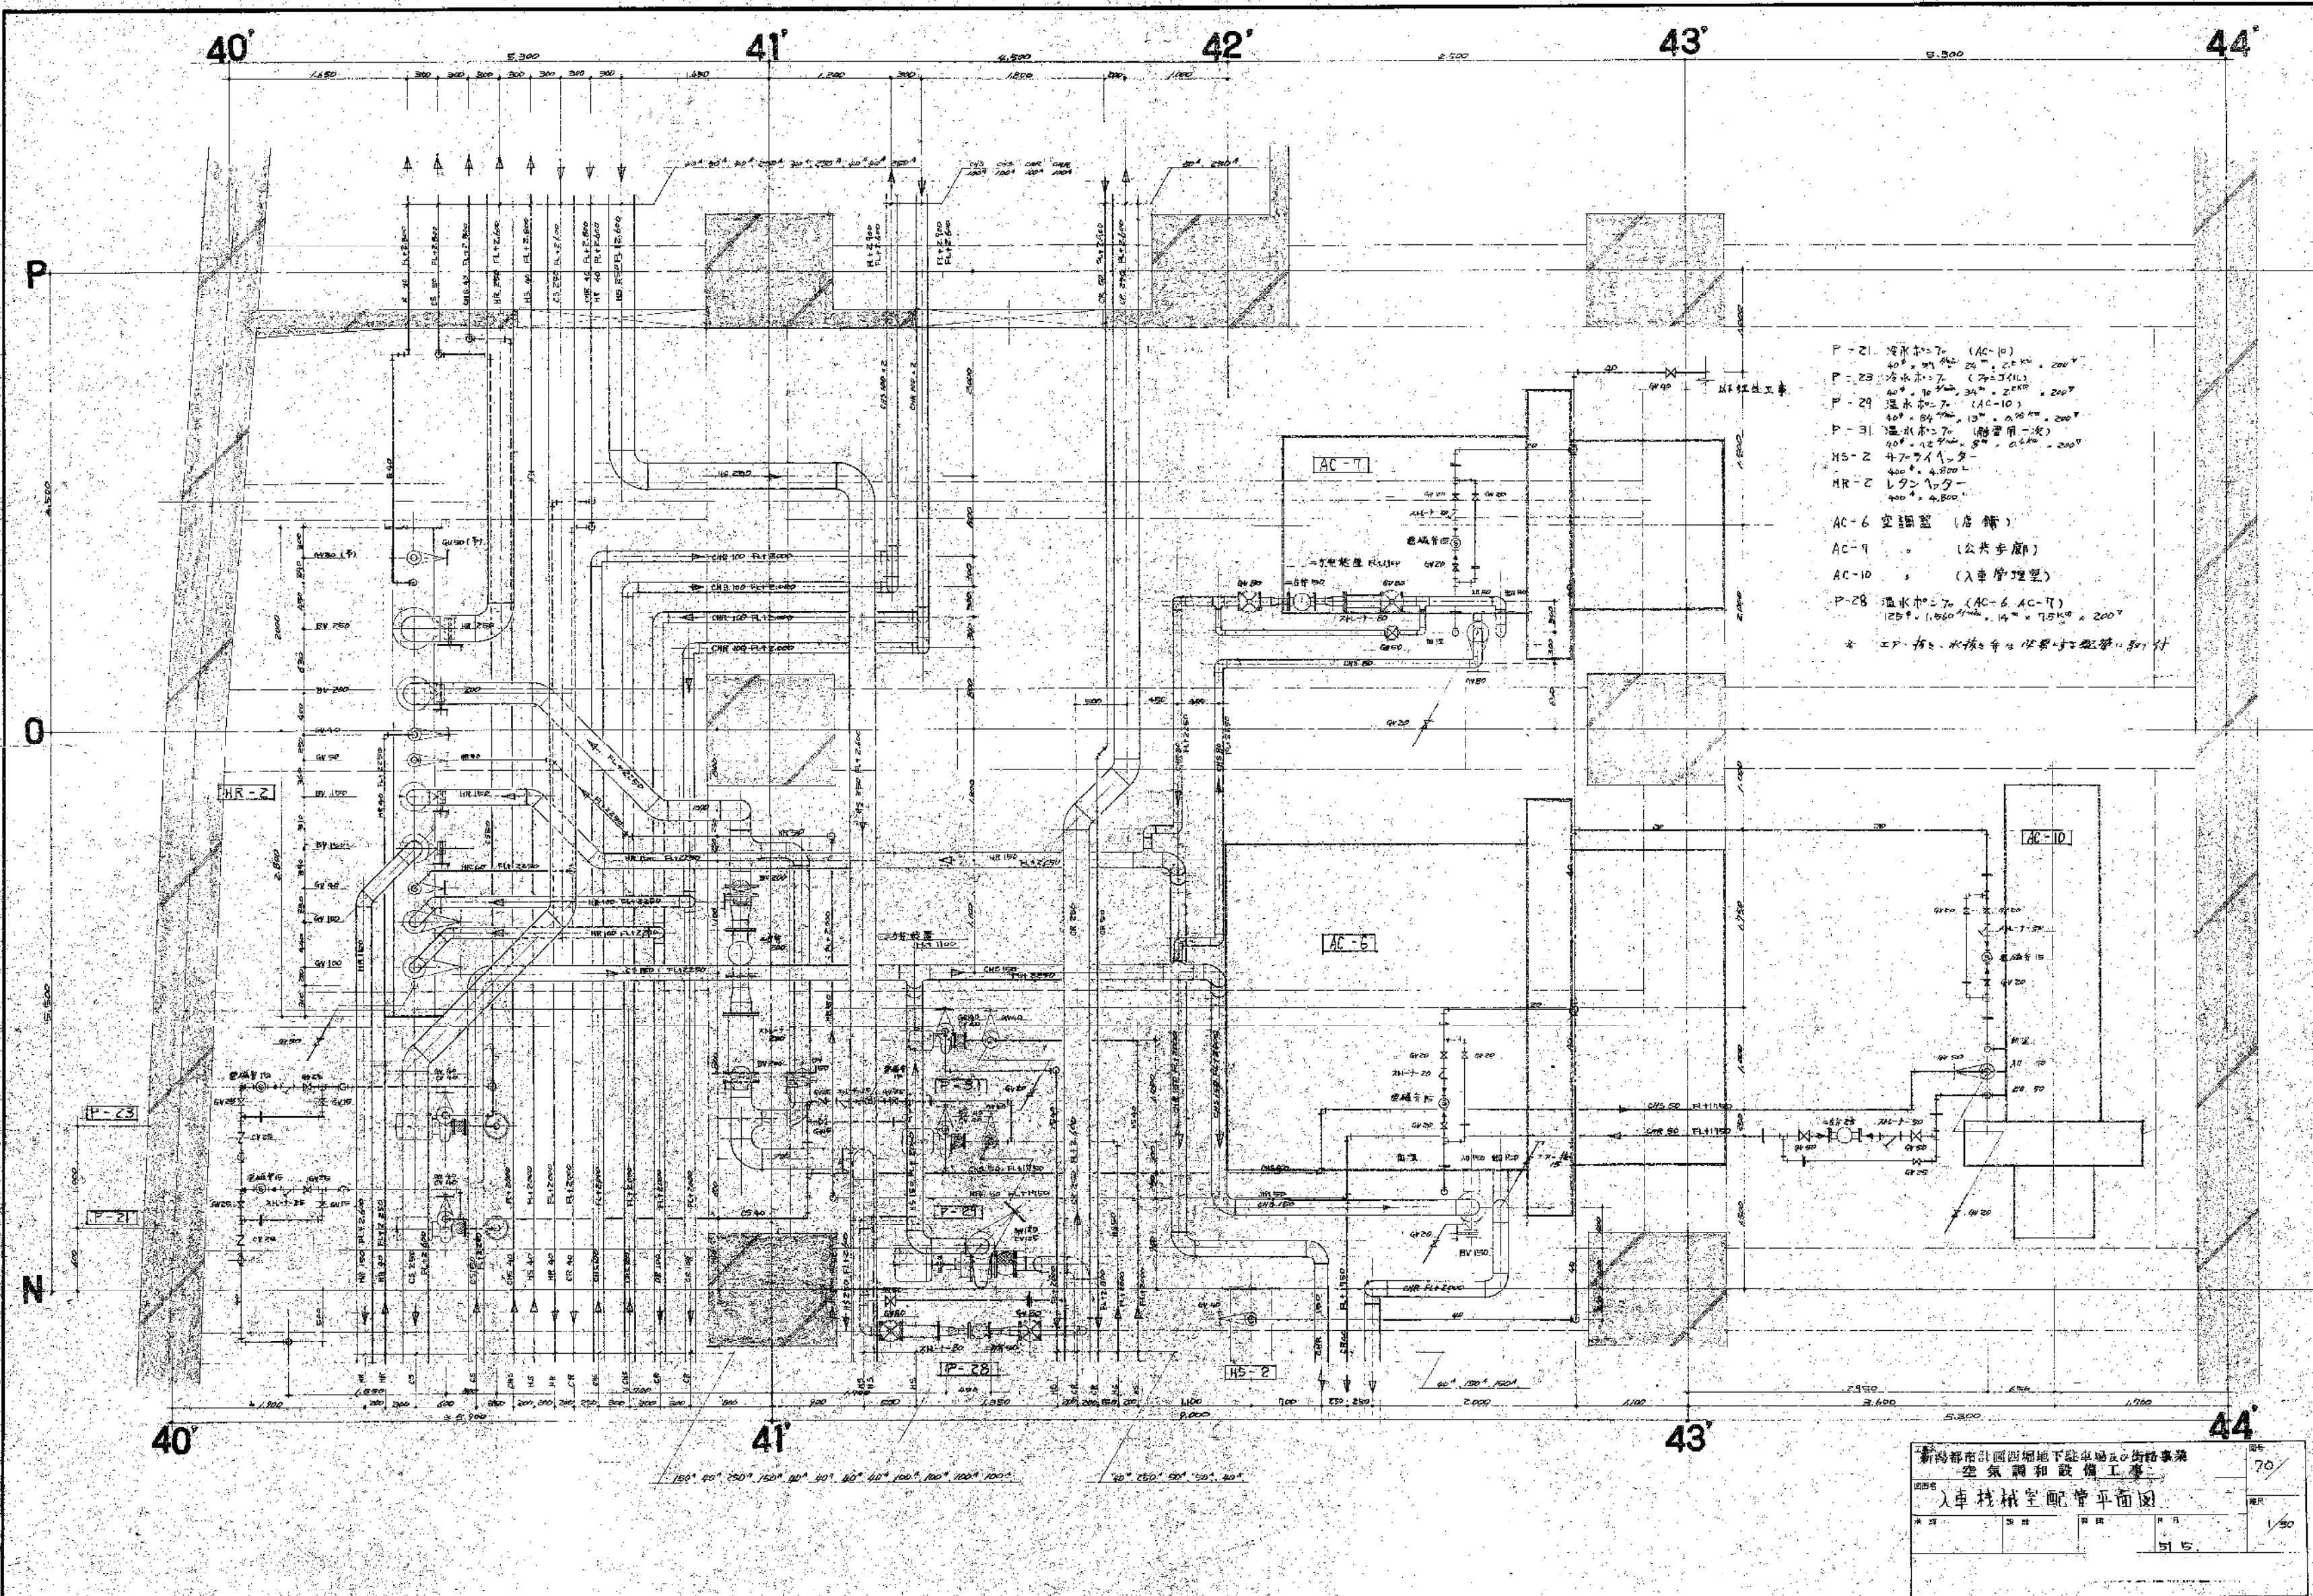


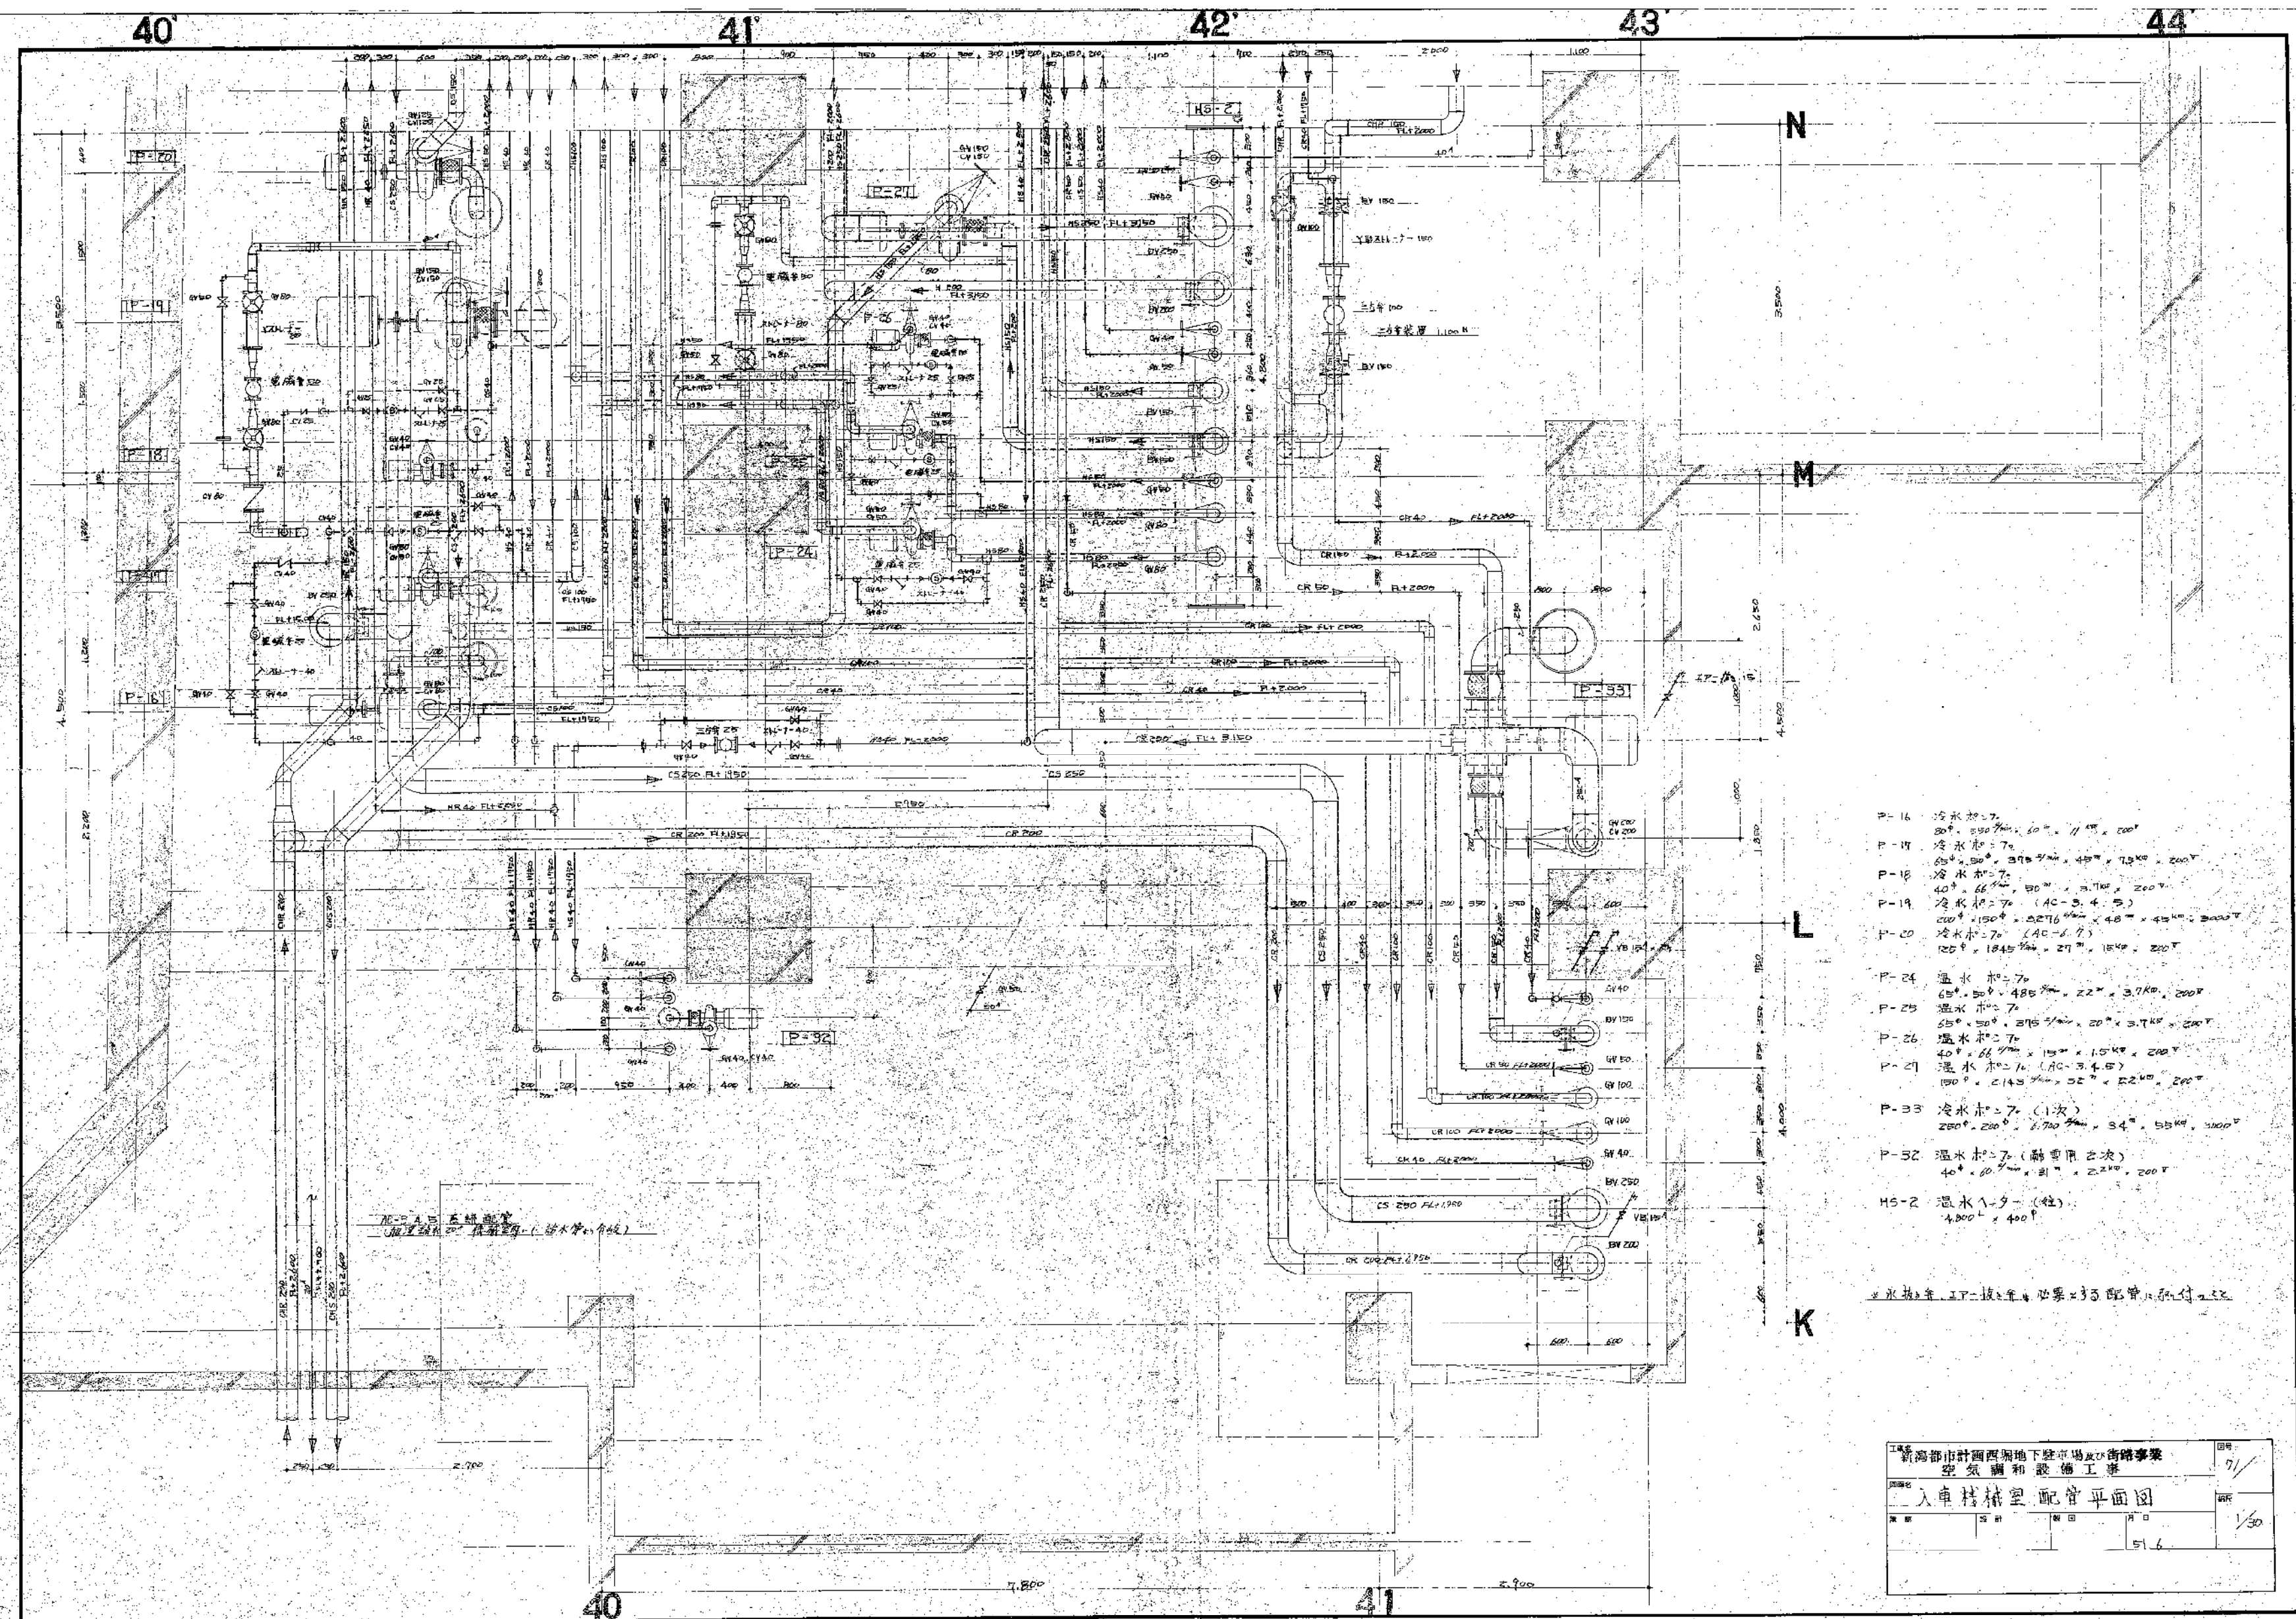

- P-16 冷水机: 200° × 350° × 1100° × 200°
- P-17 冷水机: 200° × 350° × 370° × 400° × 700° × 200°
- P-18 冷水机: 40° × 60° × 80° × 300° × 200°
- P-19 冷水机: 200° × 150° × 200° × 40° × 40° × 200°
- P-20 冷水机: 120° × 180° × 20° × 150° × 200°
- P-24 温水机: 40° × 50° × 180° × 22° × 300° × 200°
- P-25 温水机: 50° × 50° × 370° × 20° × 300° × 200°
- P-26 温水机: 40° × 60° × 100° × 10° × 200° × 200°
- P-27 温水机: 100° × 140° × 50° × 20° × 200° × 200°
- P-33 冷水机: 200° × 200° × 1700° × 34° × 500° × 200°
- P-32 温水机: 40° × 60° × 20° × 200° × 200°
- H5-2 温水机: 400° × 400°


※ 水机年工: 1-12月, 必要时需配管, 配管付2.5元

新海都市計画西側地下駐車場及び街路事業				図号
空気調和設備工事				7/
入車格納室 配管平面図				図名
51	52	53	54	55
51.6				1/30

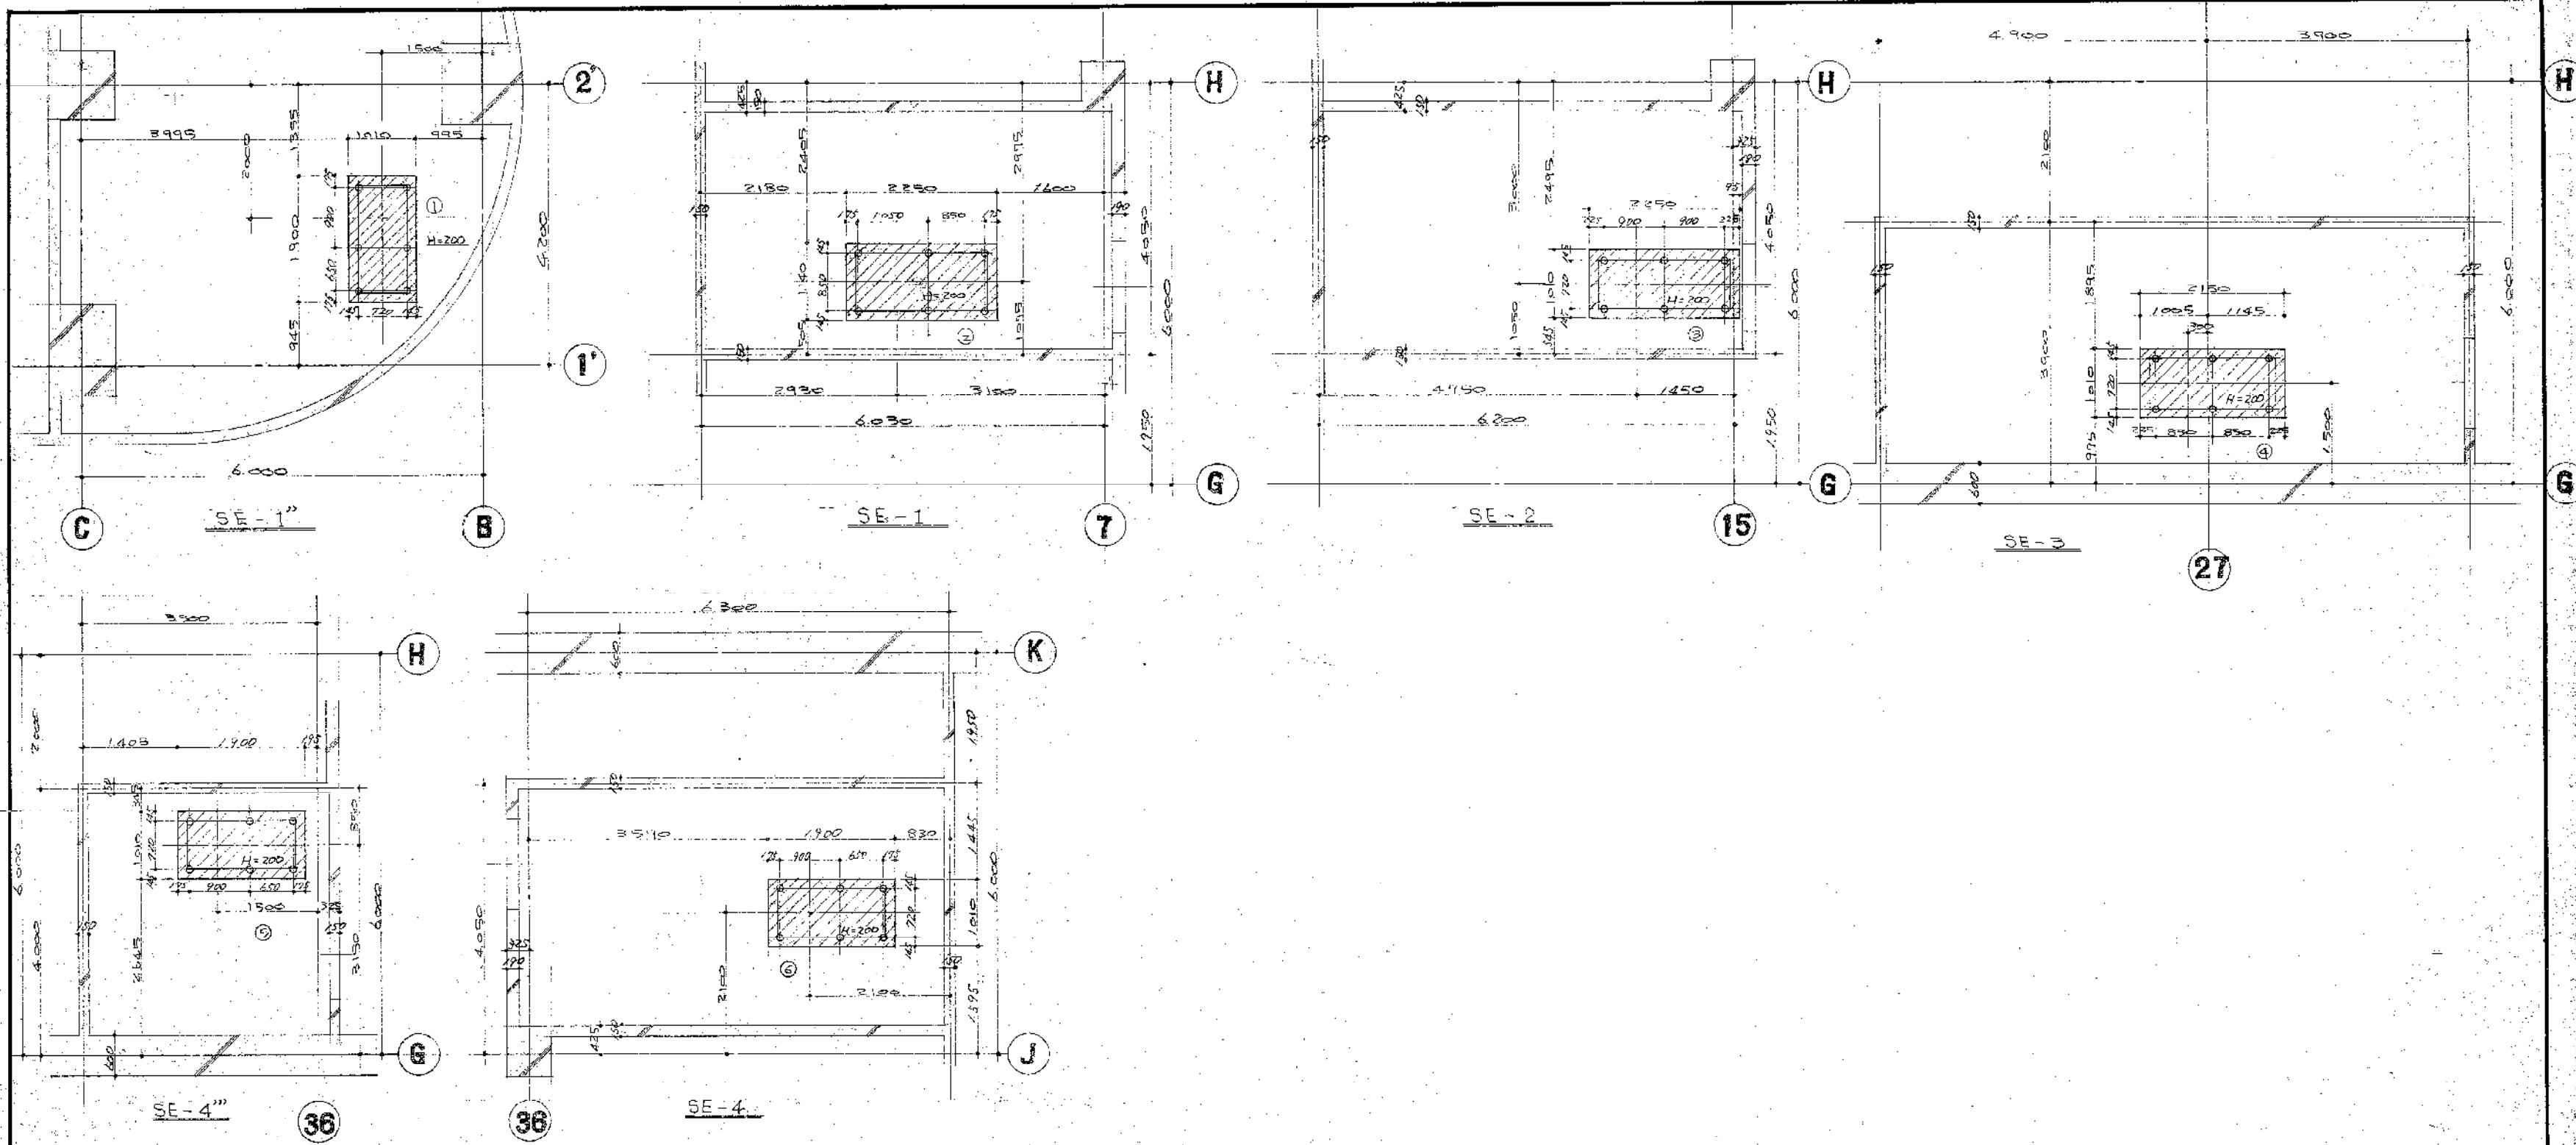



1. ファンベアサック 250 (125, 125) 大きい。 3/1
 2. ファンベアサックインクルは全ス 400。 図面はセグメント。 3/19

新潟都市計画局地下鉄車庫及び修繕事業				図号	72/
空気調和設備工事				図次	
地下1階ファン基礎図				図次	1/50
※	設計	監	日	昭和51.5.17	

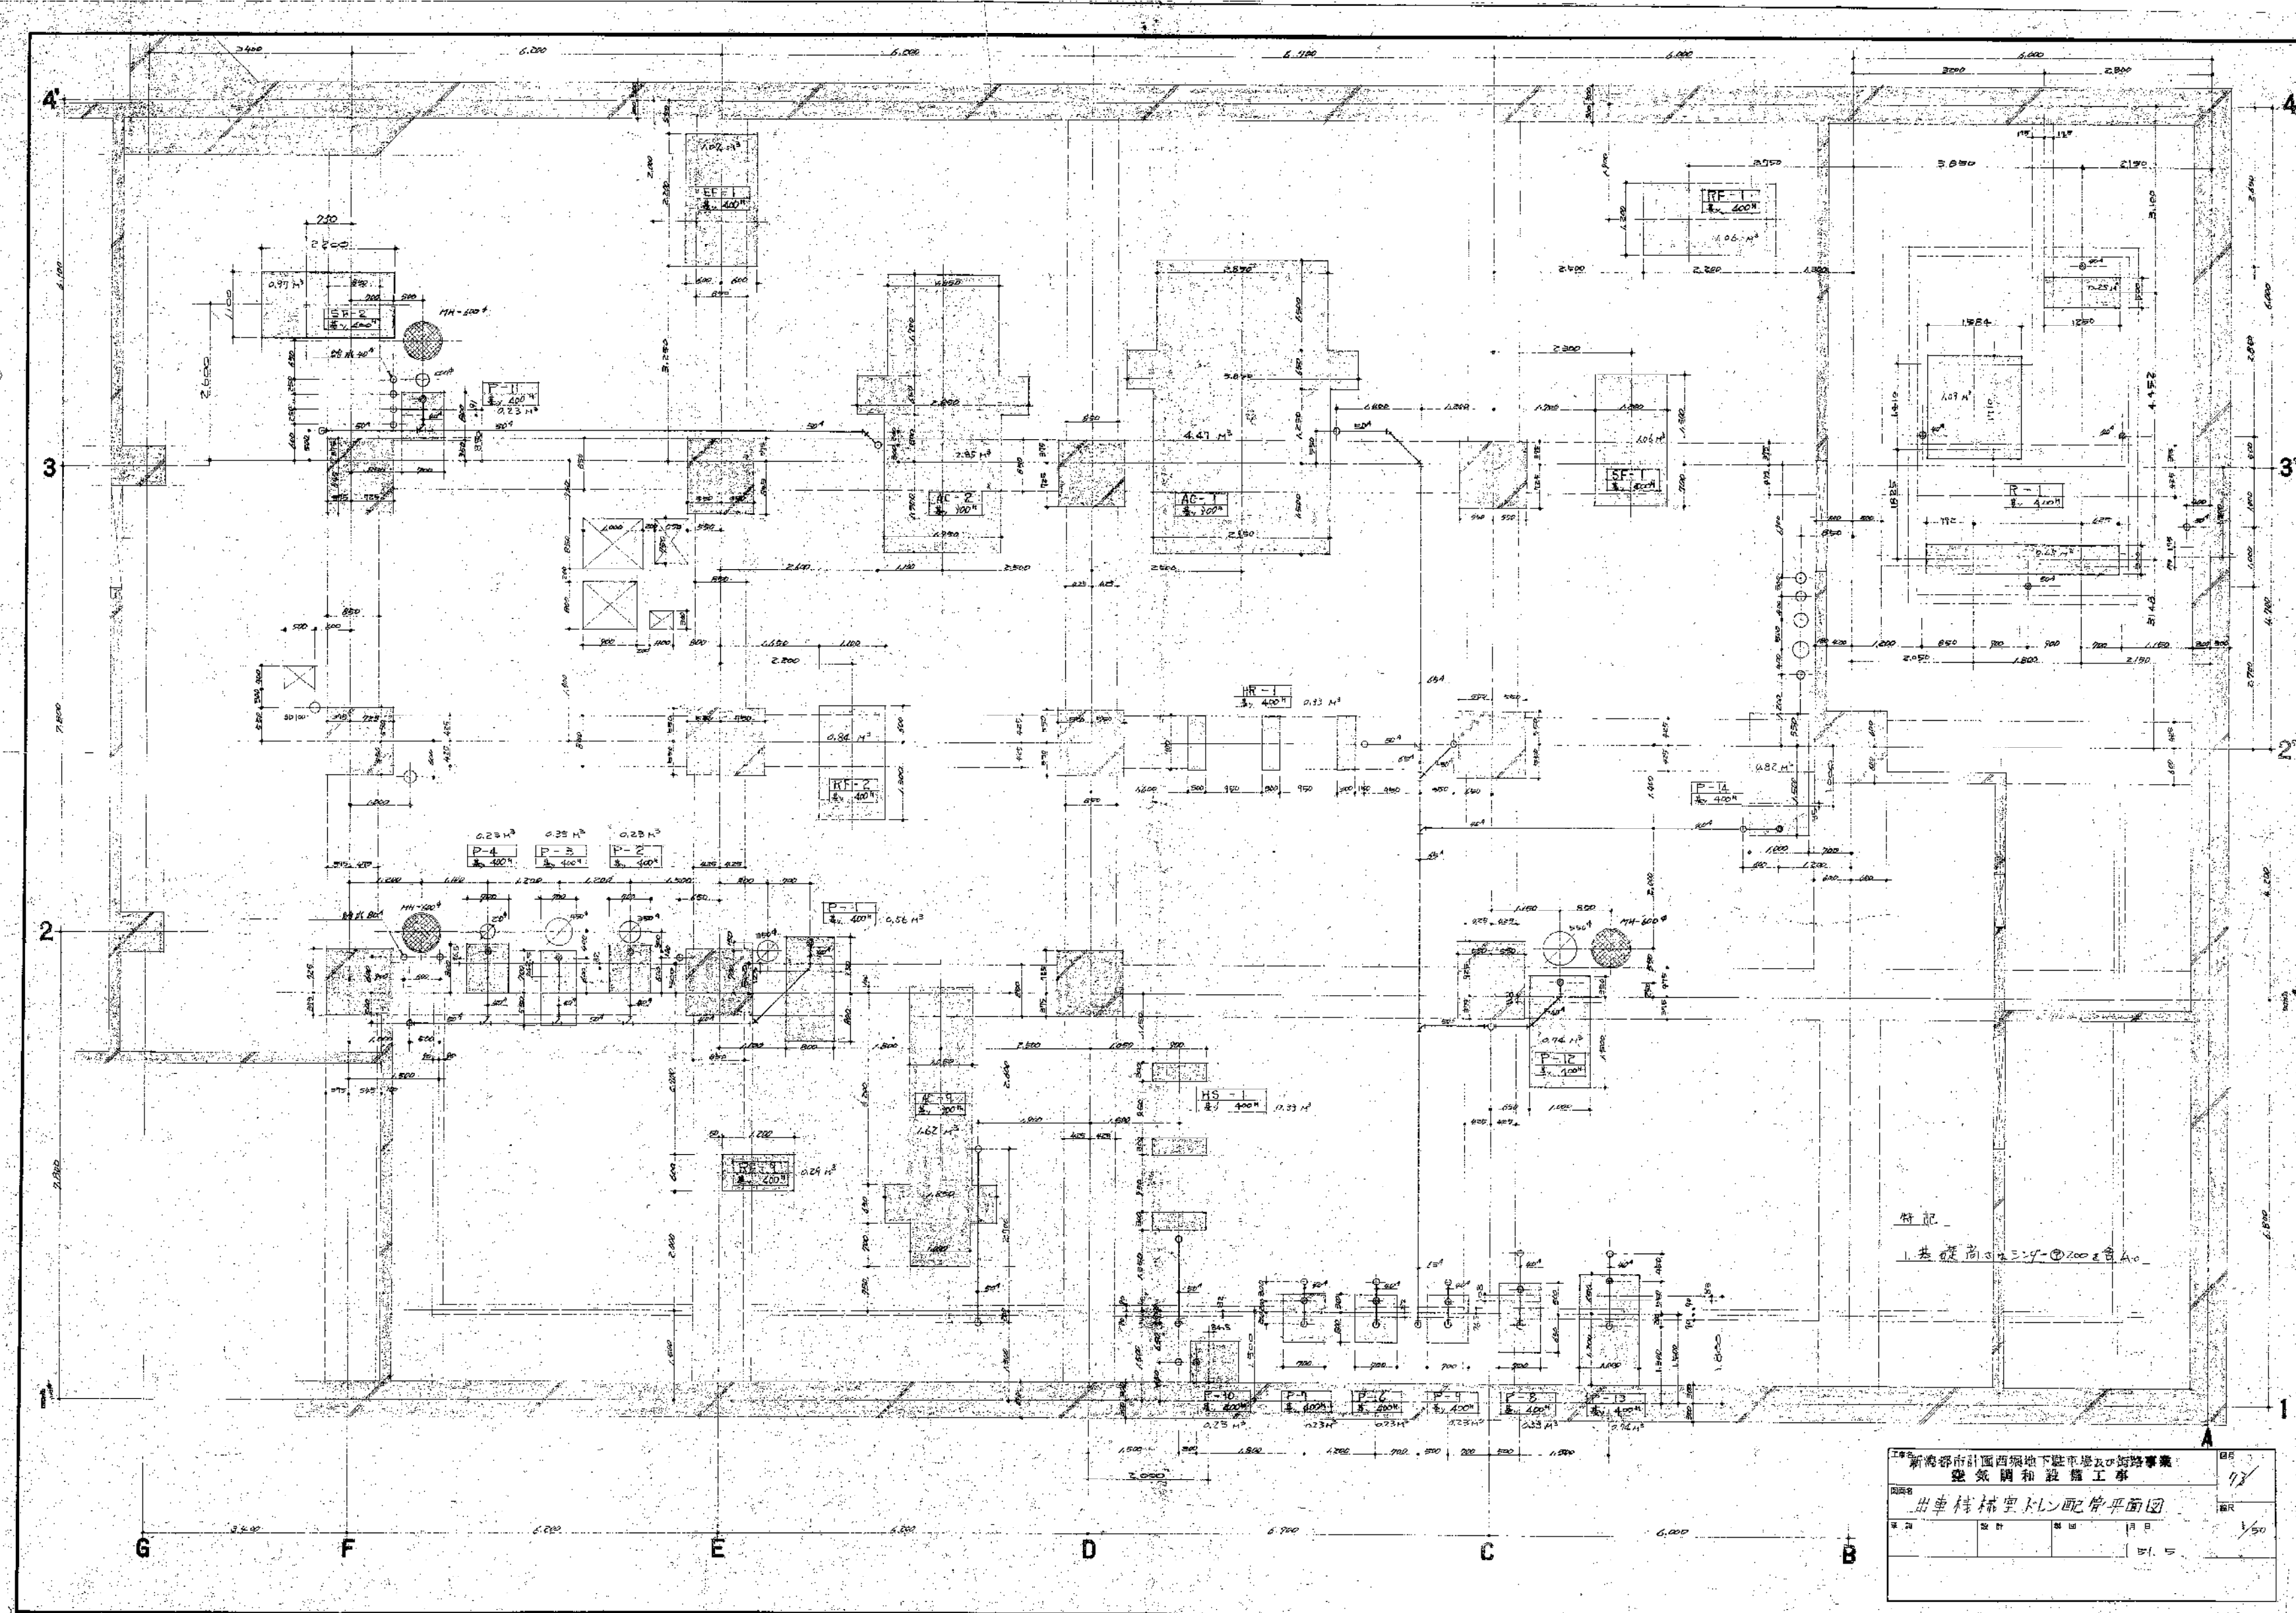

新都市計画西線地下鉄車庫及び道路事業				図
電気設備工事				7/
出車待合室トイン配分平面図				図
図	説	日	日	1/5

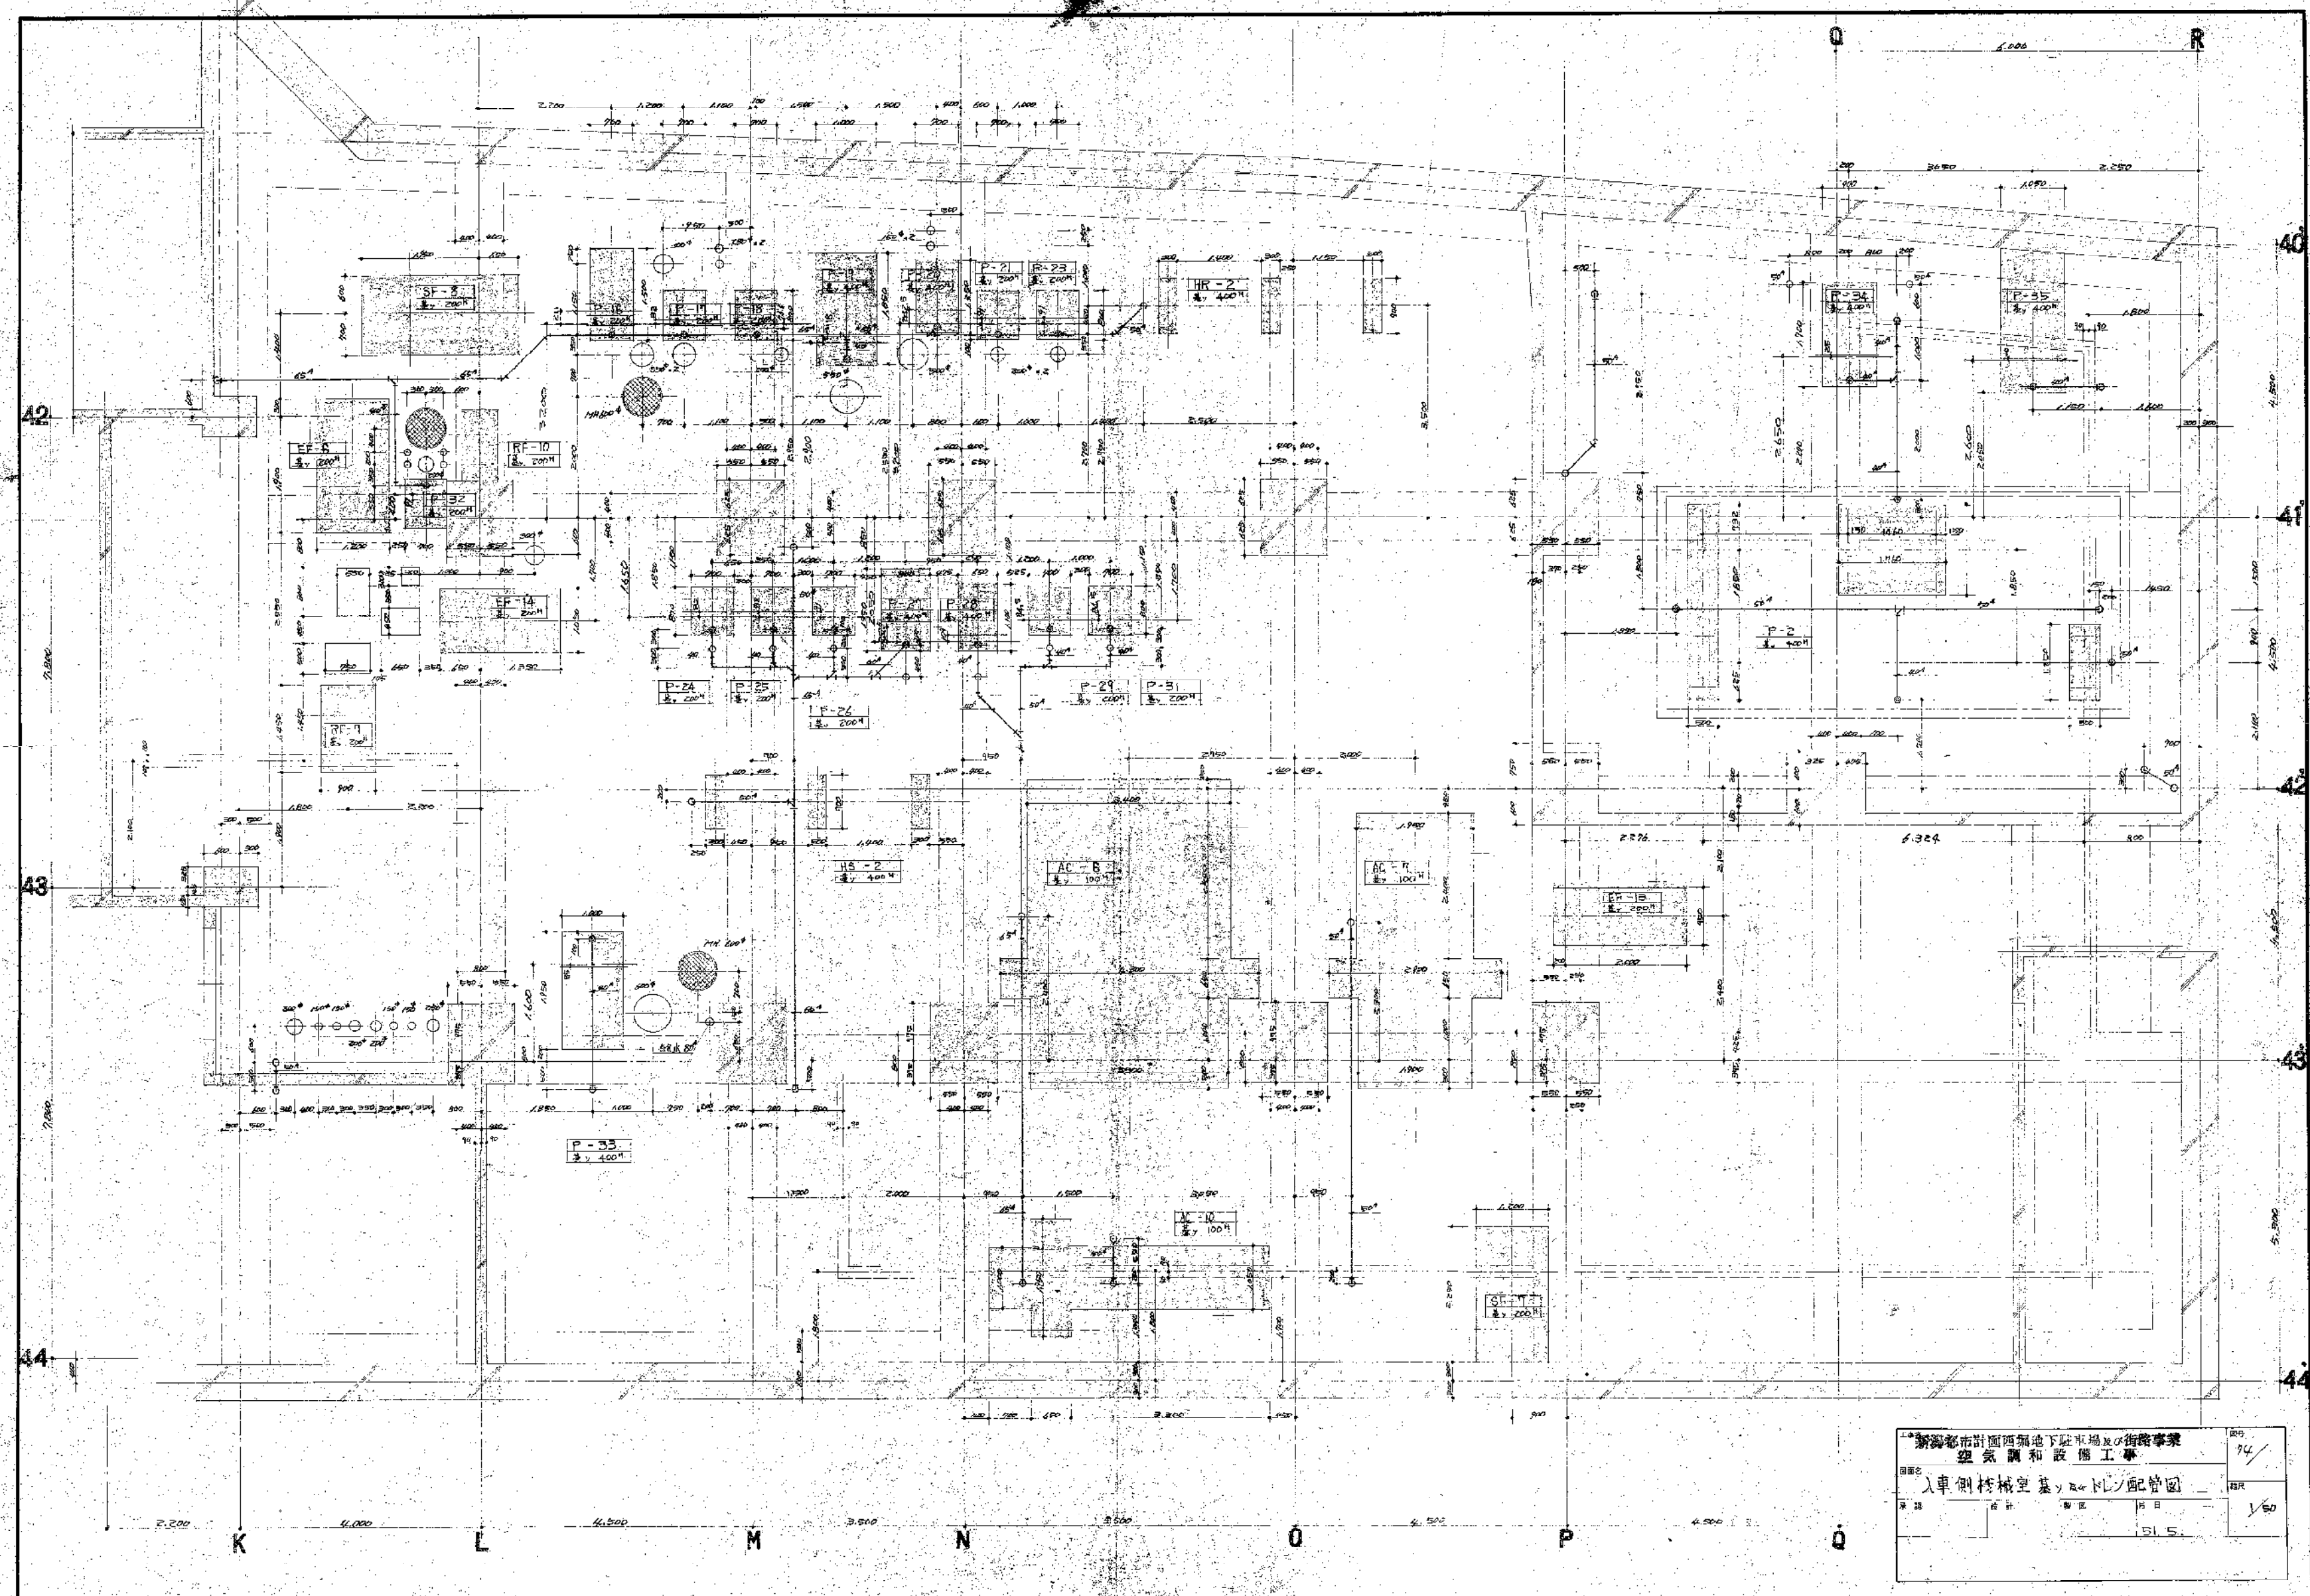

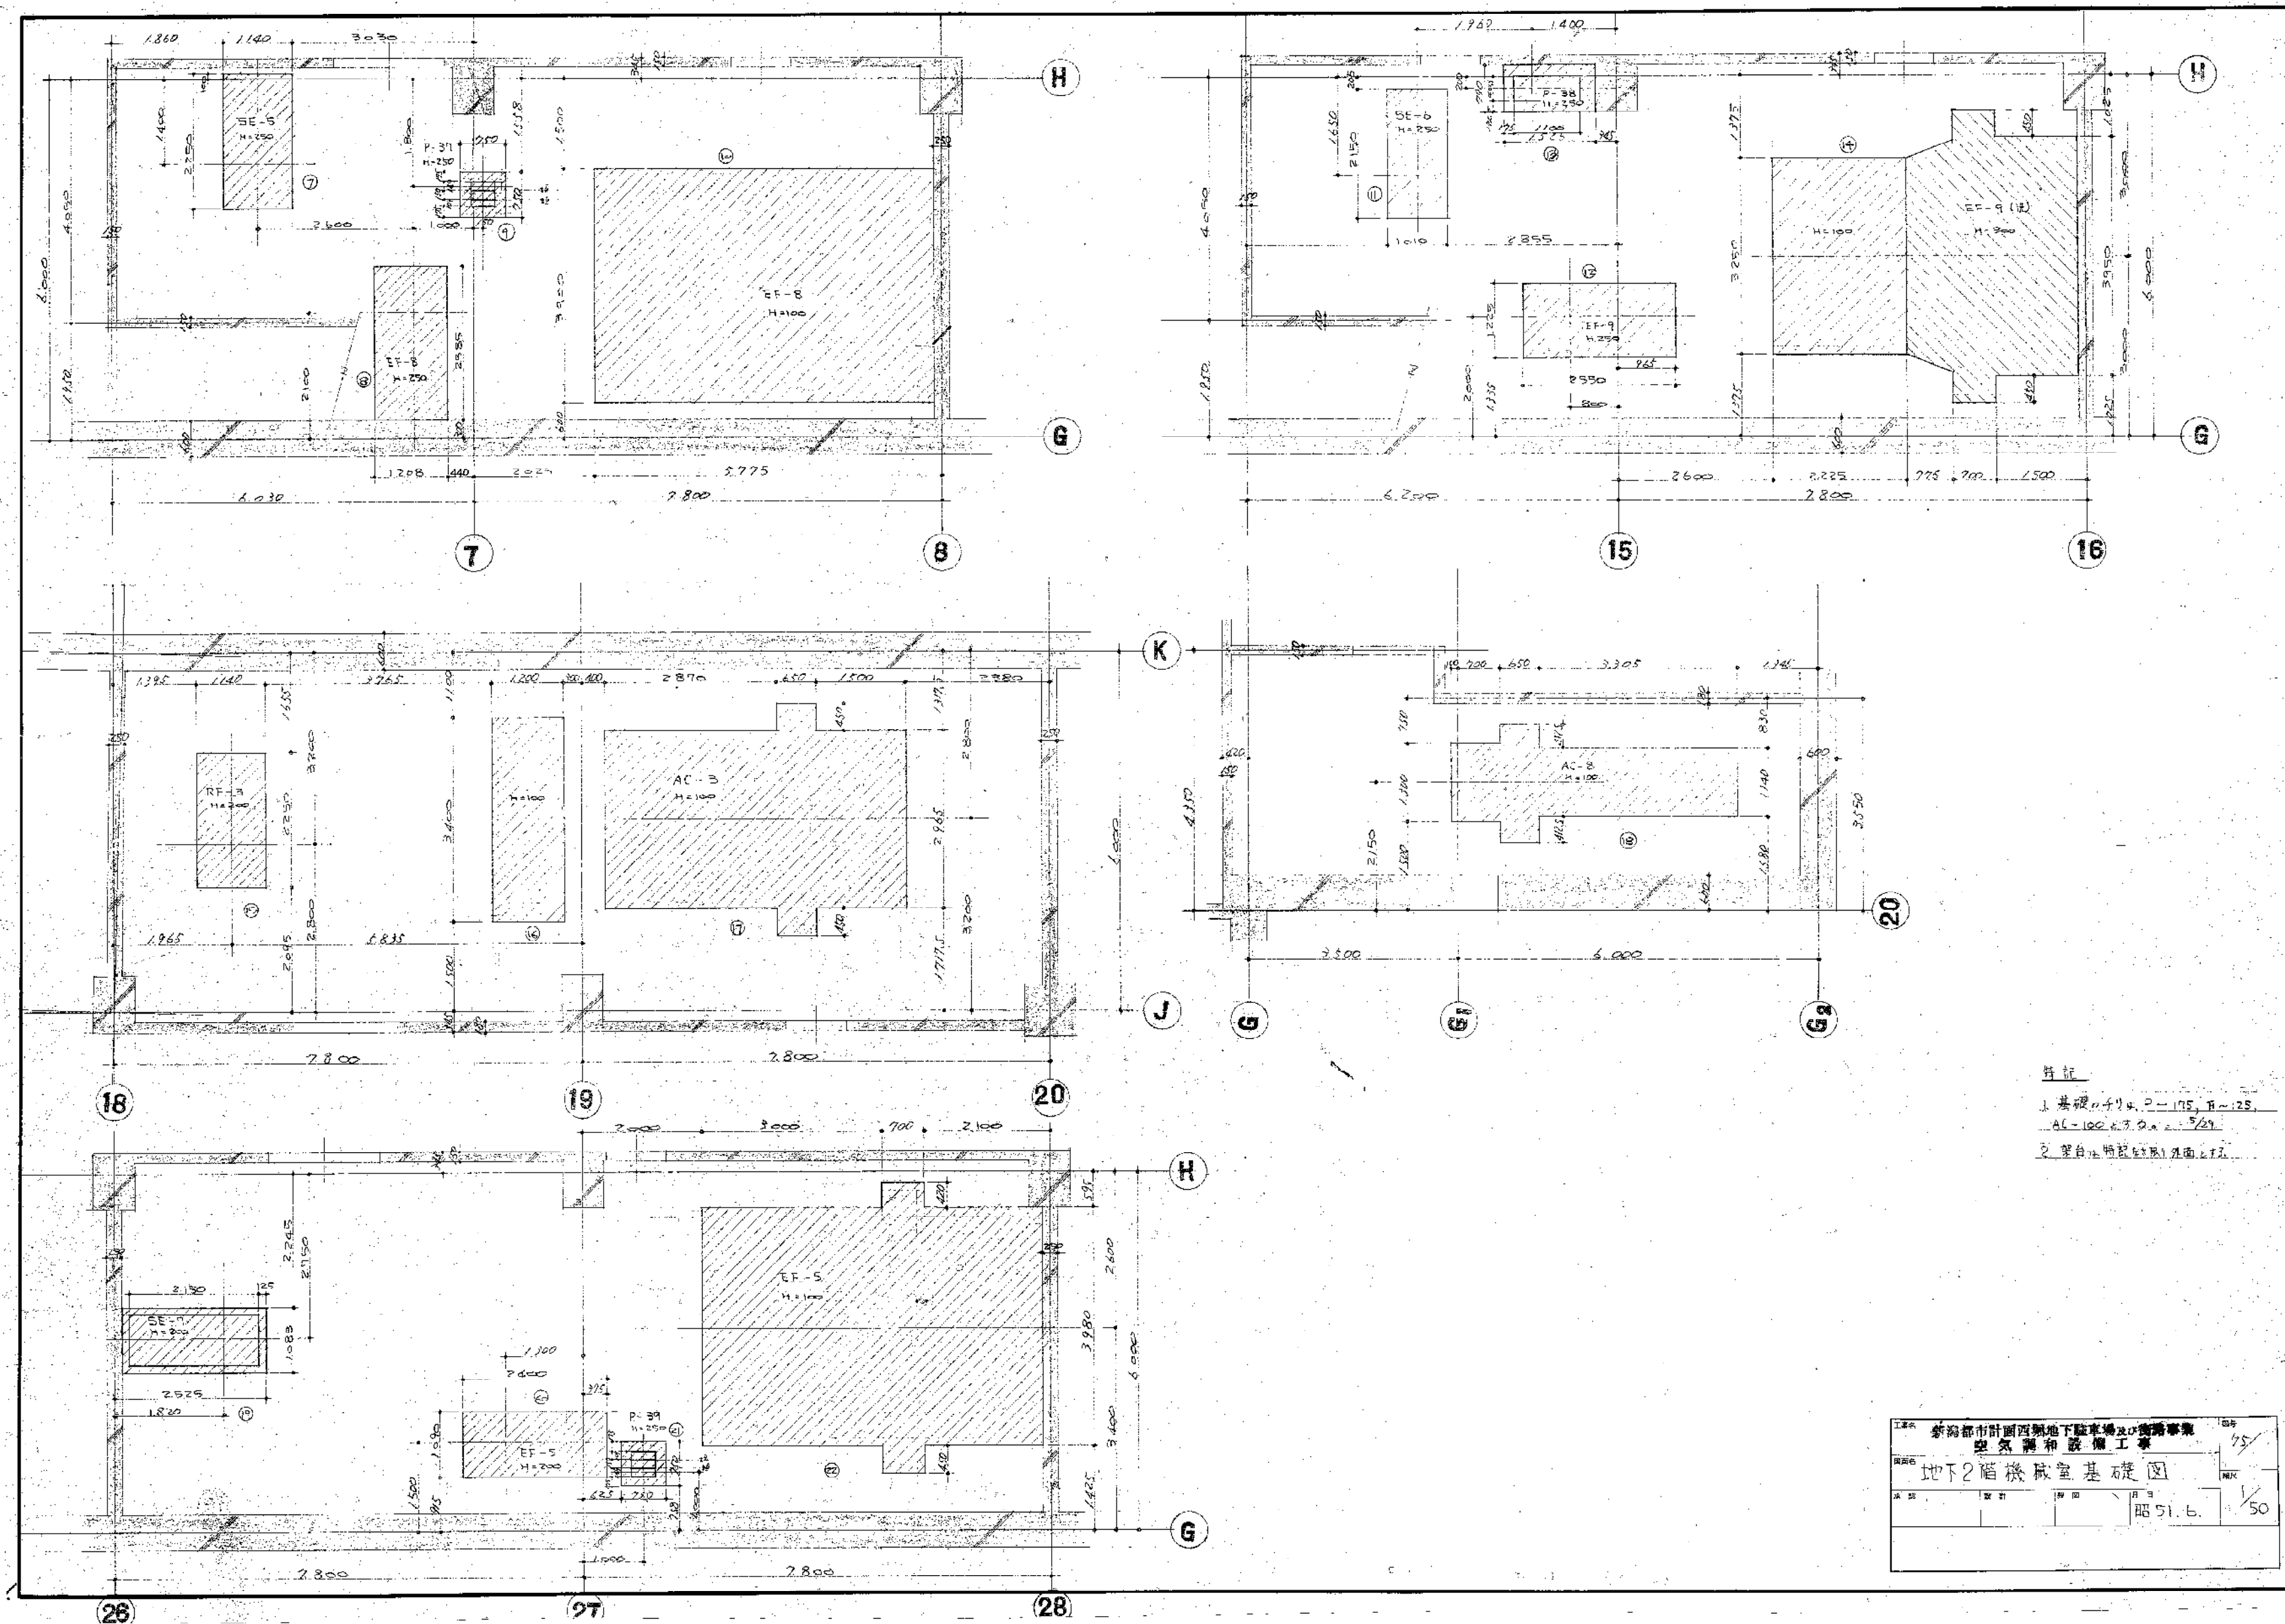


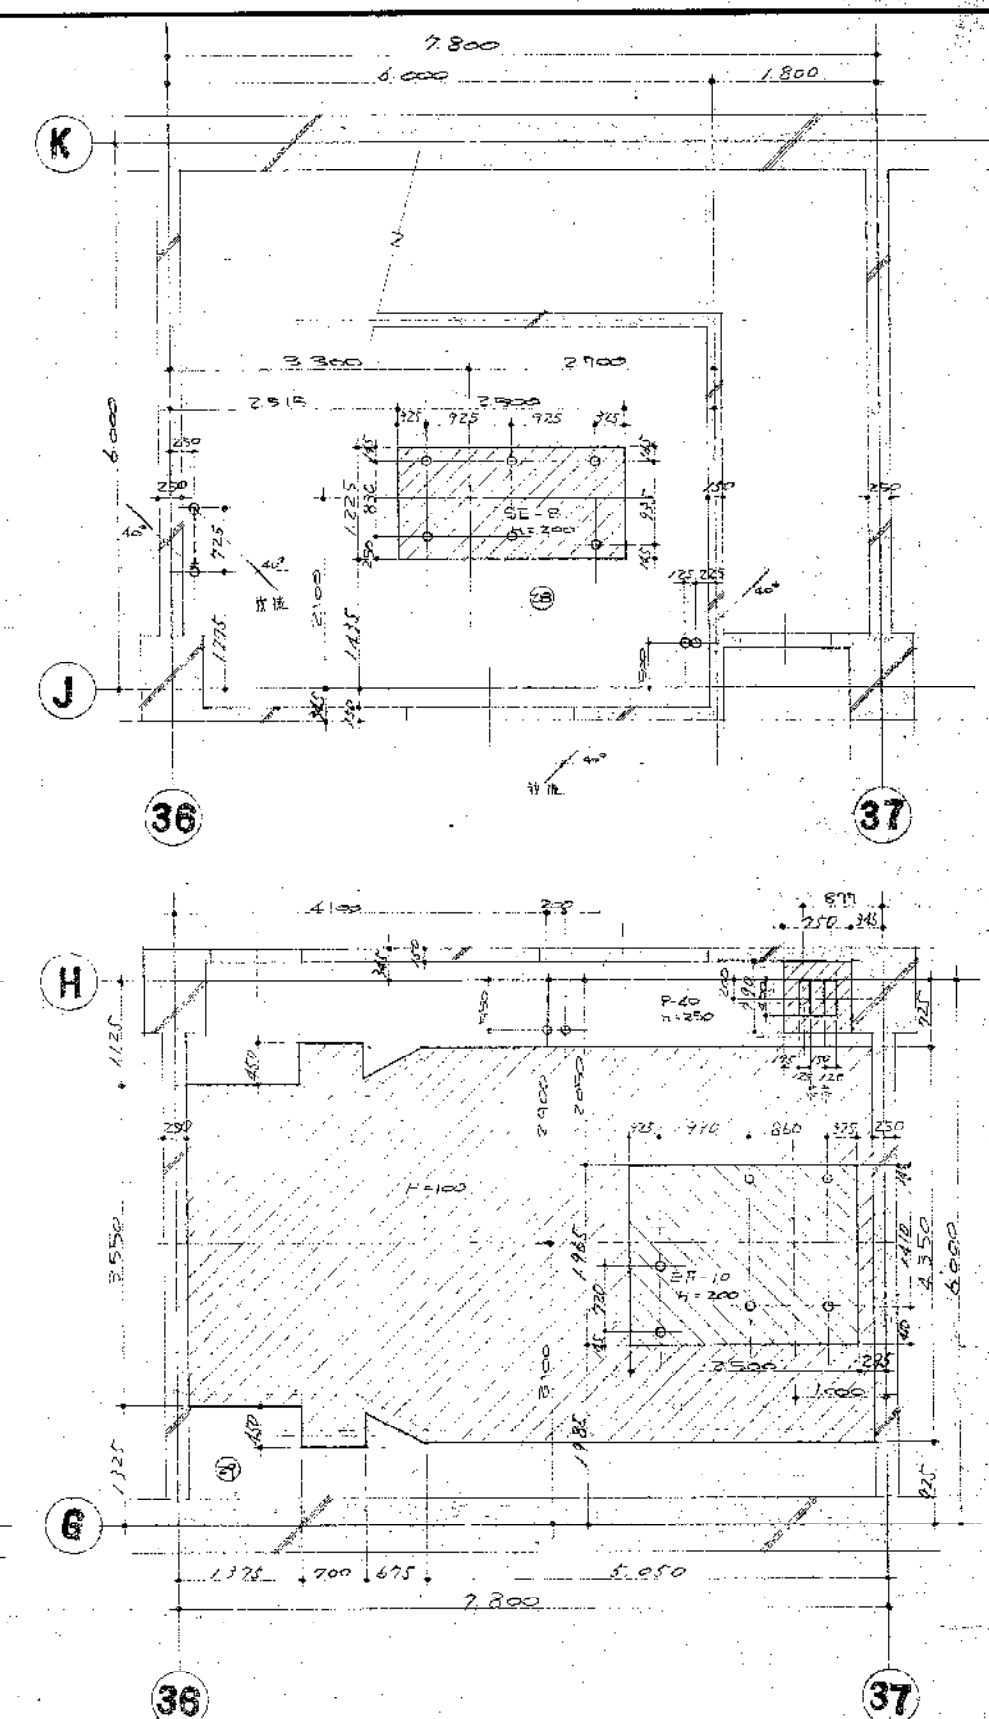


Figure 1: A schematic diagram of a road intersection. A horizontal road (1) and a vertical road (2) intersect. A diagonal road (3) branches off from road (1) at a 45-degree angle. A car is shown on road (1) moving towards the intersection. A car is shown on road (2) moving away from the intersection. A car is shown on road (3) moving away from the intersection. The diagram is labeled with "P=40 米 3:4 绿灯时间" and "45°".


工 事 名	新都市計畫區西側地下停車場及交通事業 空氣調和設備工事			日期	79/
圖面名稱	地下2階機械室基礎圖			單位	
表 示	註 記	製 圖	月 日	繪 製	1/50

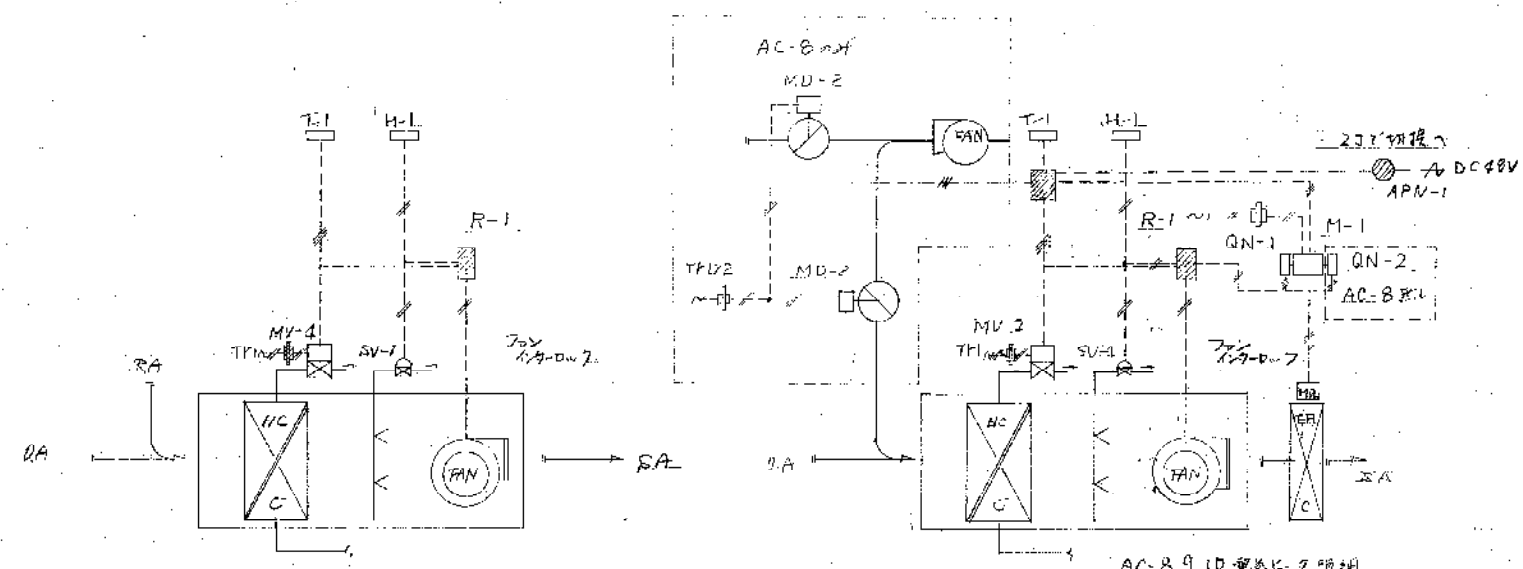

AC-B 8.9.10 電圧比 2.0
AC-B 8.9.10 電圧比 2.0
AC-B 8.9.10 電圧比 2.0


AC-1, 2, 3,100

AC-8, 9, 10 系統 2.0
AC-8, 9, 10 系統 2.0
AC-8, 9, 10 系統 2.0

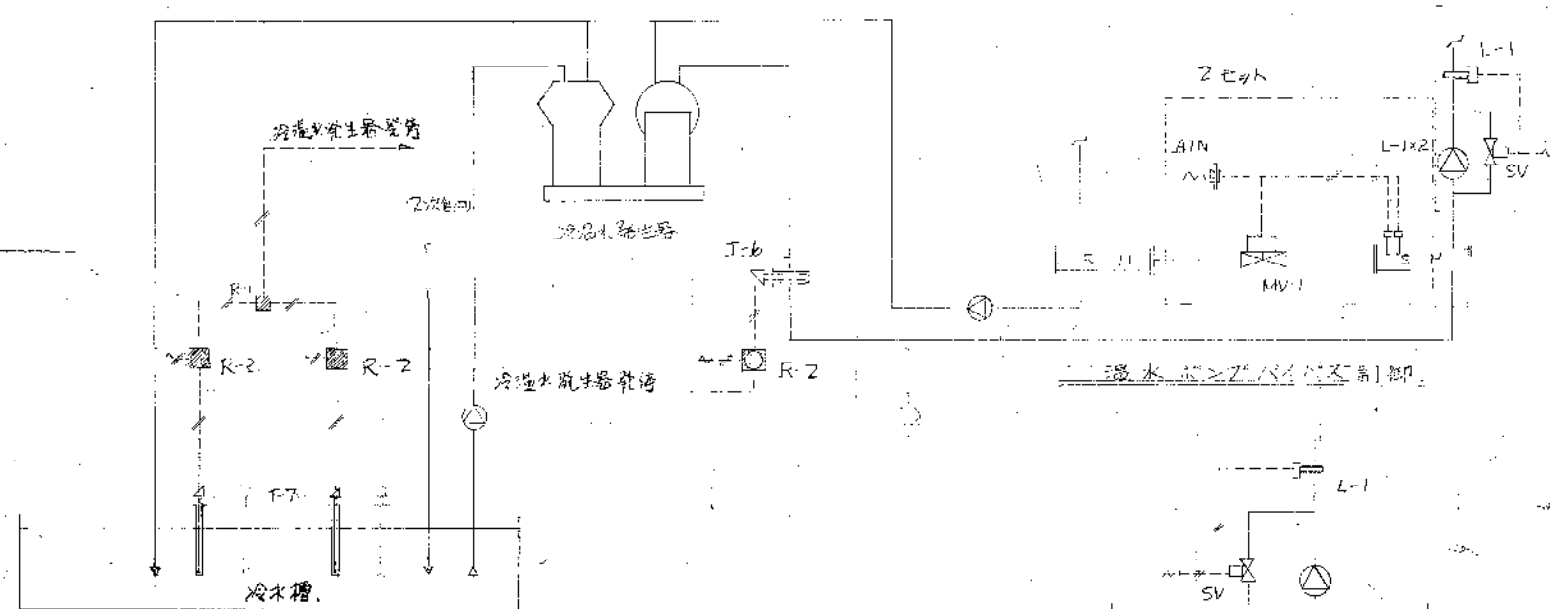


熱水制御 2.4

冷水二次ポンプ制御 9.0




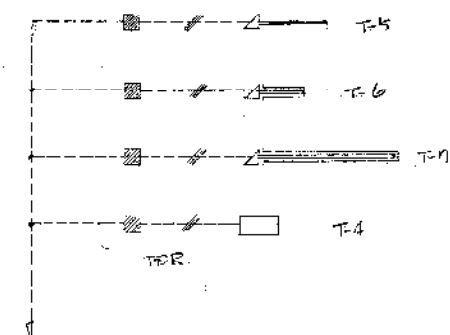


温度指示系統


	T-4	T-5	T-6	T-7
外気	10	1		
室内			4	4
床下				4
天井				4
10	1	8	4	

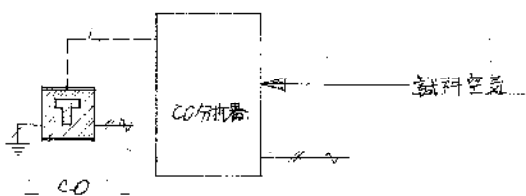

上層化炭素濃度指示系統

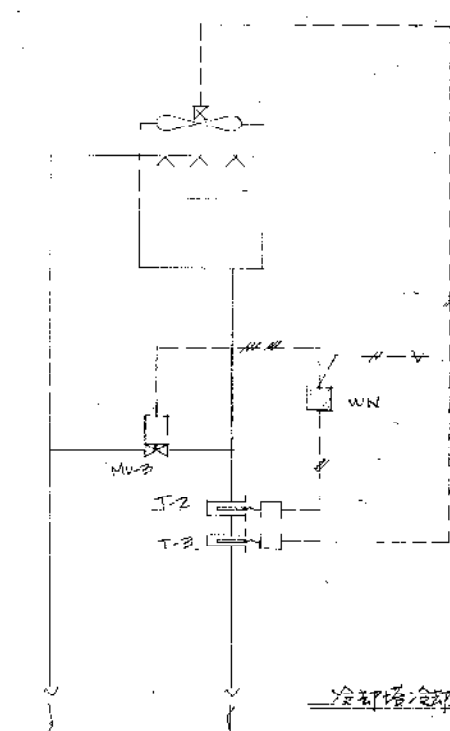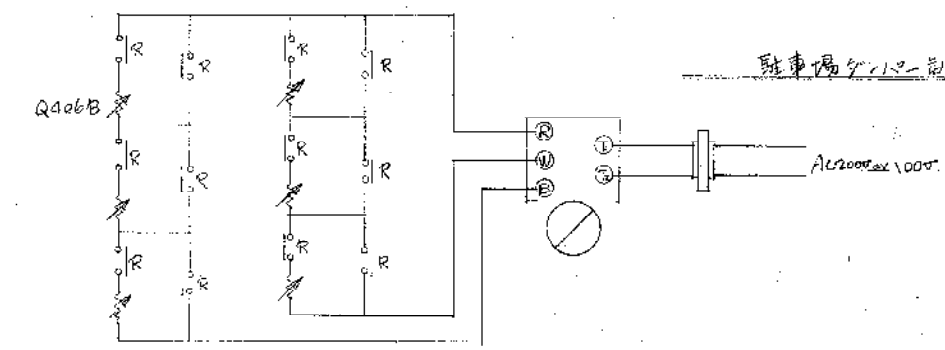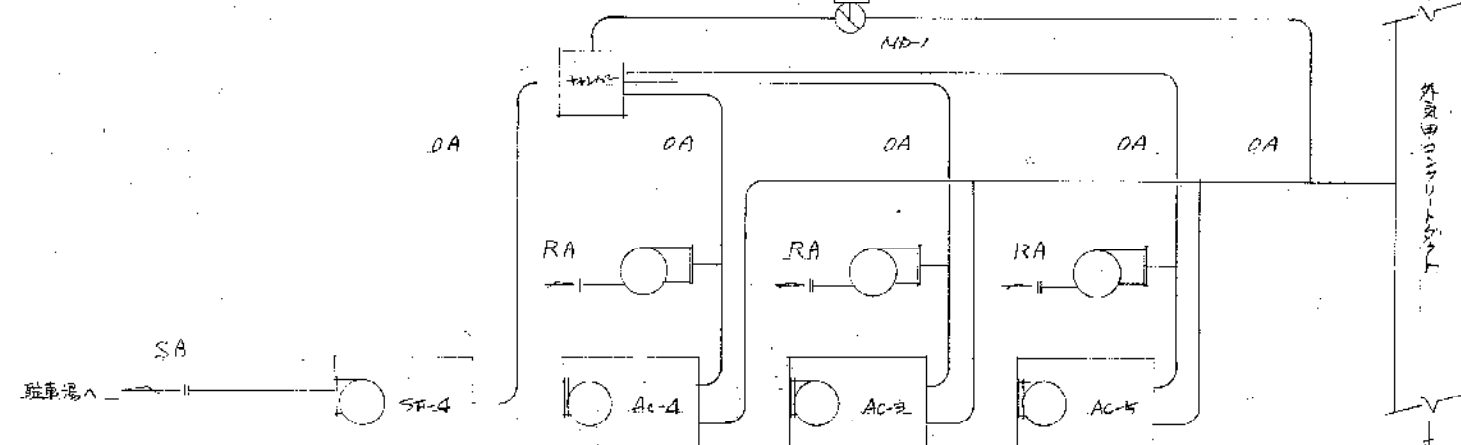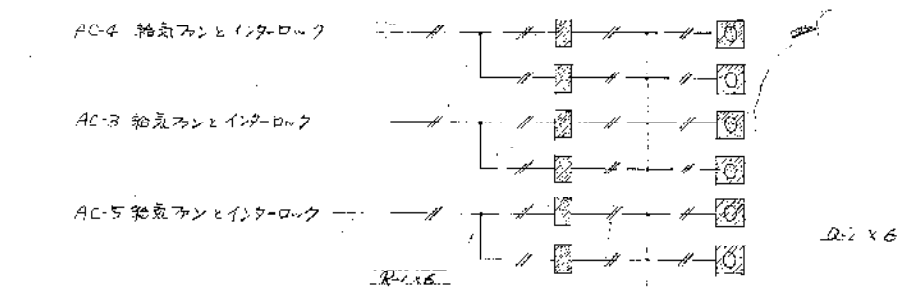

冷温水/冷水制御 2.4

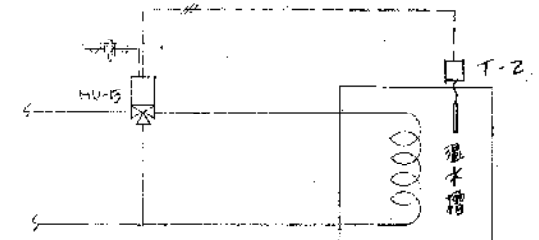

騒音系統 2.4

系統図

自動制御機器表

記号	名称	型番	台数	備考
T-1	室内用1号センサー	T-921B	10	
T-2	室内用2号センサー	T-915C	4	
T-3	"	T-915A	2	
T-4	室内用温度検知器	T-916C2	10	
T-5	室内用温度検知器	NL310	1	
T-6	"	NL17W160	10	
T-7	"	NL17W1500	8	
H-1	ヒートポンプ	H609A	10	
O-1	遠隔調整器	Q404B	6	
R-1	補助用	R482C	16	
R-2	バックアップ調整器	R7314A	6	
WN	バランシング用	WN120C	4	2000
MV-1	アクトuator	M600B	2	ATN410X 1000
	コントローラ	Q4130	2	
	三方弁本体	V5064A	2	
MV-3	大型電動三方弁	VDF	2	200V
MV-4	電動制御用	M904E	7	AT72-J1付 24V
	バルブ用	Q455C	7	Q455D AC5.6V
	三方弁本体	V5064A	7	
MV-2	電動制御用	M904E	3	AT72-J1付 24V
	バルブ用	Q455C	3	
	三方弁本体	V5063A	3	
MD-1	電動制御用	M904E	1	AT72-J1付 24V
	バルブ用	Q455A	1	
ED	電動機	N-15W	14	
SU-1	電圧計	L-104F	22	
APN-1	補助用	APN-2102	5	
M-1	電動制御用	M904E	3	AT72-J1付 24V
QN-1	補助用	QN52C1	3	
QN-2	補助用	QN52A1	2	
MD-2	電動制御用	M904E	2	AT72-J1付 24V
	バルブ用	Q455A	2	
APN-2	補助用	APN-2102	1	
SU-1	電圧計	N-25W	3	
		N-32W	1	
		N-40W	6	
		NF-50W	4	
MV-5	電動制御用	M904E	2	AT72-J1付 24V
	バルブ用	Q455C	2	
	三方弁本体	V5065A	2	

バルブ口径表

系統名	流量	PL	AP	CV	口径	備考
AC-1 空調器 H/C	745%		3m	90	3B	標準二方弁
	SP 14%				1/2"	
AC-2 " H/C	313%			37	2"	
	SP 0.6%				1/2"	
AC-3 " H/C	793%			46	3"	
	SP 1.9%				1/2"	
AC-4 " H/C	883%			109	3"	
	SP 1.7%				1/2"	
AC-5 " H/C	1600%			220	5"	
	SP 2.7%				1/2"	
AC-6 " H/C	1535%			193	4"	
	SP 1.6%				1/2"	
AC-7 " H/C	281%			35	2"	
	SP 0.6%				1/2"	
AC-8 " H/C	52%			6.5	1"	標準二方弁
	SP 0.2%				1/2"	
AC-9 " H/C	53%			6.7	1"	
	SP 0.2%				1/2"	
AC-10 " H/C	58%			7.0	1"	
	SP 0.2%				1/2"	
冷却水ポンプ CT-1	614%			7706	10B	VDF
CT-2	11760%			1470	12"	VDF
融雪系統出庫	60%		3m	75	1B	三方弁
入庫	60%			75	1"	
温水ポンプ H/C					6B	
ポンプ P-1					1 1/2"	標準二方弁
P-2					1"	標準
P-3					1 1/2"	AC-1, 2
P-4					1/2"	AC-3, 9
温水ポンプ P-6					1 1/2"	標準二方弁
P-7					1 1/2"	標準
P-8					2"	AC-1, 2
P-9					1 1/2"	AC-3, 1
温水ポンプ P-16					1 1/2"	標準二方弁
P-17					1"	標準
P-19					2"	AC-3, 4, 5
P-20					1 1/2"	AC-6, 7
P-21					1/2"	AC-10
温水ポンプ P-24					1 1/2"	標準二方弁
P-25					1"	標準
P-27					2"	AC-3, 4, 5
P-28					1"	AC-6, 7
P-29					1/2"	AC-10

監視表

区画	名称	監視点	監視項目	監視方法	監視装置	監視場所
R-1	温水供給系統	DP-1	CP-1	○	○	
AC-1	屋上空調機	"	CP-2	○	○	
AC-2	公共広場	"	"	○	○	
AC-9	管理室	"	"	○	○	
RF-2	AC-2 運転	"	"	○	○	AC-2 運転
RF-9	AC-9 " "	"	"	○	○	AC-9 " "
RF-1	AC-1 " "	"	"	○	○	AC-1 " "
SF-1	温水供給系統	"	"	○	○	
EF-1	排水	"	"	○	○	SF-1 運転
SF-2	温水供給系統	"	"	○	○	
EF-2	排水	"	"	○	○	SF-2 運転
SF-3	温水供給系統	"	"	○	○	
P-1	温水供給系統	"	"	○	○	
P-2	温水供給系統	"	"	○	○	
P-3	AC-1.2	"	"	○	○	
P-4	AC-8.9	"	"	○	○	
P-6	温水供給系統	"	"	○	○	
P-7	温水供給系統	"	"	○	○	
P-8	AC-1.2	"	"	○	○	
P-9	AC-8.9	"	"	○	○	
P-10	温水供給系統	"	"	○	○	
P-11	温水供給系統	"	"	○	○	
P-12	温水供給系統	"	"	○	○	
P-13	温水供給系統	"	"	○	○	
P-14	温水供給系統	"	"	○	○	
CT-1	温水供給系統	"	"	○	○	
AP-3	温水供給系統	"	"	○	○	
AP-4	排水	"	"	○	○	
AP-5	排水	"	"	○	○	
AP-6	排水	"	"	○	○	
AP-7	排水	"	"	○	○	
AP-8	排水	"	"	○	○	
AP-9	排水	"	"	○	○	
EF-8	温水供給系統	"	"	○	○	
EF-20	温水供給系統	"	"	○	○	
EF-2	温水供給系統	"	"	○	○	
P-37	温水供給系統	"	"	○	○	
EF-9	温水供給系統	"	"	○	○	
AE-26	排水	"	"	○	○	
AP-27	排水	"	"	○	○	
EF-6	温水供給系統	"	"	○	○	
P-38	温水供給系統	"	"	○	○	
AP-10	排水	"	"	○	○	
AP-11	排水	"	"	○	○	
AC-8	温水供給系統	"	"	○	○	
RF-8	温水供給系統	"	"	○	○	
EF-5	温水供給系統	"	"	○	○	
EF-16	排水	"	"	○	○	
EF-5	温水供給系統	"	"	○	○	
P-39	温水供給系統	"	"	○	○	

監視表

区画	名称	監視点	監視項目	監視方法	監視装置	監視場所
EF-21	温水供給系統	DP-5	CP-5	○	○	
EF-22	温水供給系統	"	"	○	○	
AC-4	屋上空調機	DP-5	CP-6	○	○	
AC-5	公共広場	"	"	○	○	
RF-4	AC-4 運転	"	"	○	○	AC-4 運転
RF-5	AC-5 " "	"	"	○	○	AC-5 " "
SF-4	温水供給系統	"	"	○	○	
SF-6	温水供給系統	"	"	○	○	
EF-4	排水	"	"	○	○	SF-6 運転
AP-12	排水	"	"	○	○	自動及手運転
AP-13	排水	"	"	○	○	(非常時の手運転)
SF-4	温水供給系統	"	"	○	○	SF-4 運転
AC-3	屋上空調機	DP-6	CP-7	○	○	
RF-3	AC-3 運転	"	"	○	○	AC-3 運転
AP-24	排水	DP-7	CP-4	○	○	
AP-25	排水	"	"	○	○	
EF-10	温水供給系統	"	"	○	○	SF-8 運転
EF-10	温水供給系統	"	"	○	○	"
P-40	温水供給系統	"	"	○	○	EF-10 運転
EF-17	温水供給系統	DP-8	CP-12	○	○	
EF-18	温水供給系統	"	"	○	○	
EF-19	温水供給系統	"	"	○	○	
AC-1	屋上空調機	DP-9	CP-1	○	○	
AC-2	公共広場	DP-10	CP-6	○	○	
F-1	4-SF 屋上空調機	DP-9	CP-P	○	○	
F-2	2-SF 屋上空調機	"	CP-P	○	○	
F-3	1-SF 屋上空調機	"	CP-6	○	○	AC-1 運転


監視表


入車我城堂

入車七匹


测温表


50

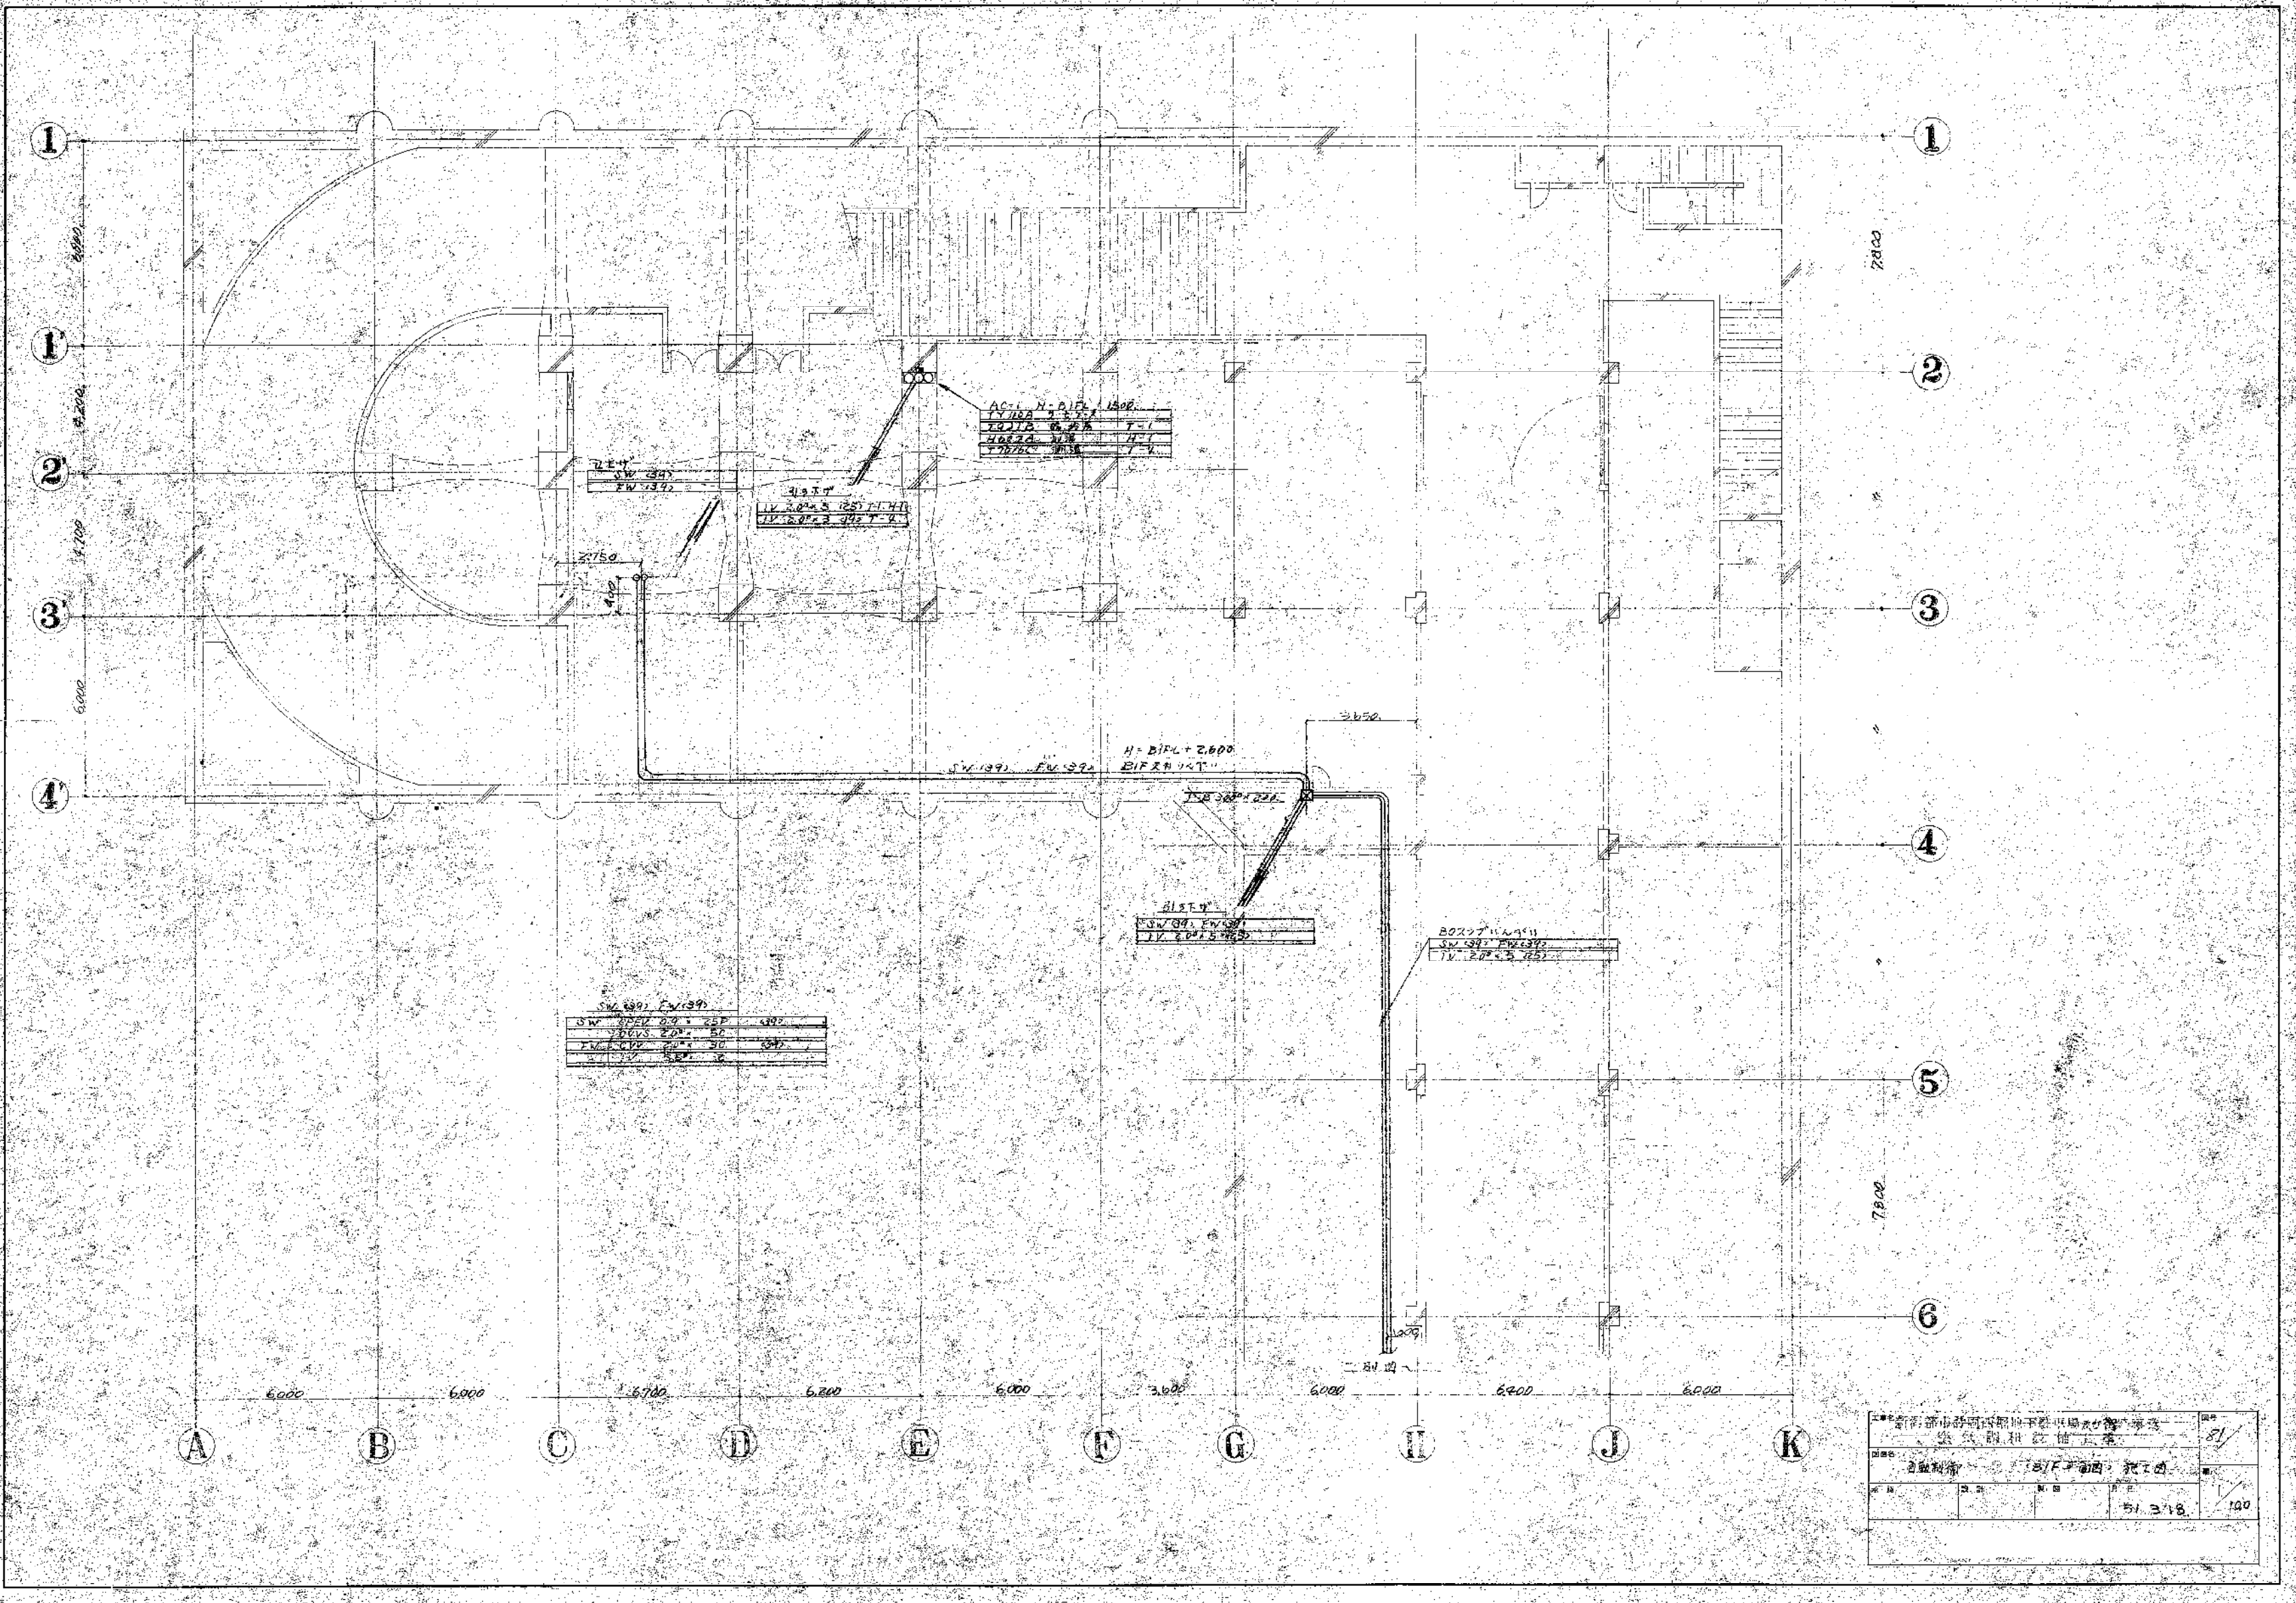


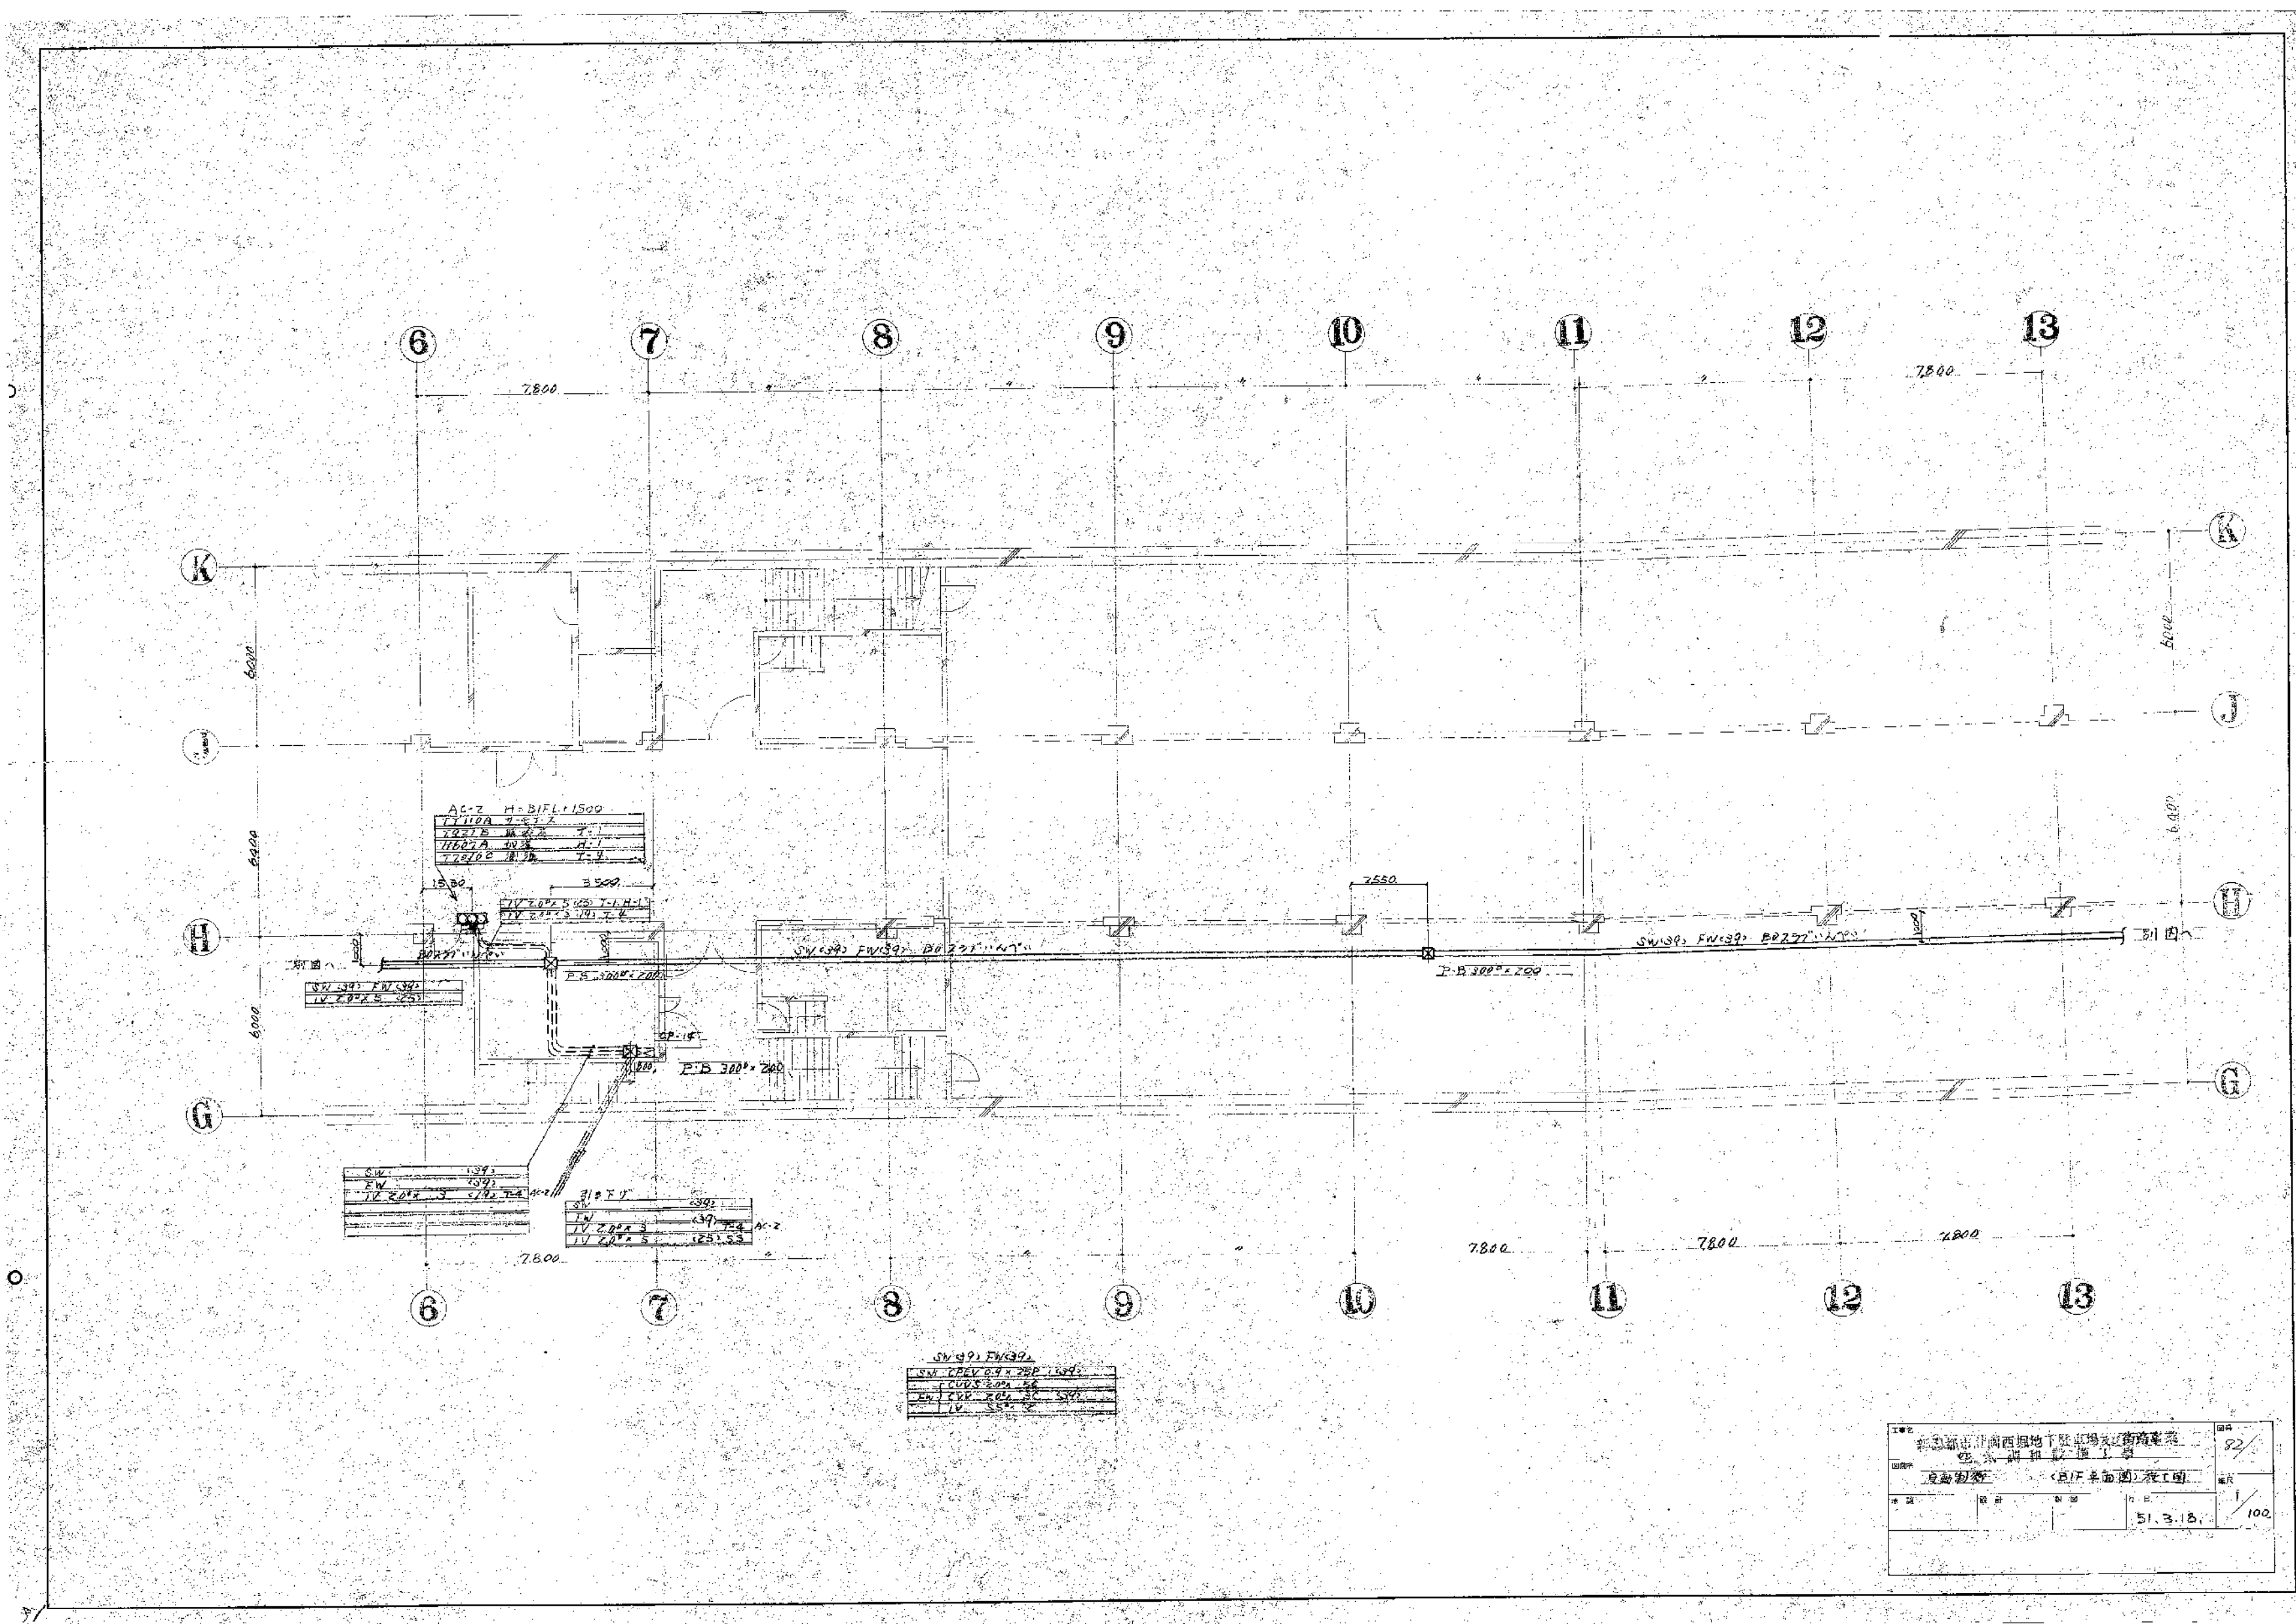



工程名称		工程地点	
工程内容		工程日期	
工程负责人		工程审核人	
工程预算		工程决算	
工程验收		工程竣工	
工程备注		工程说明	

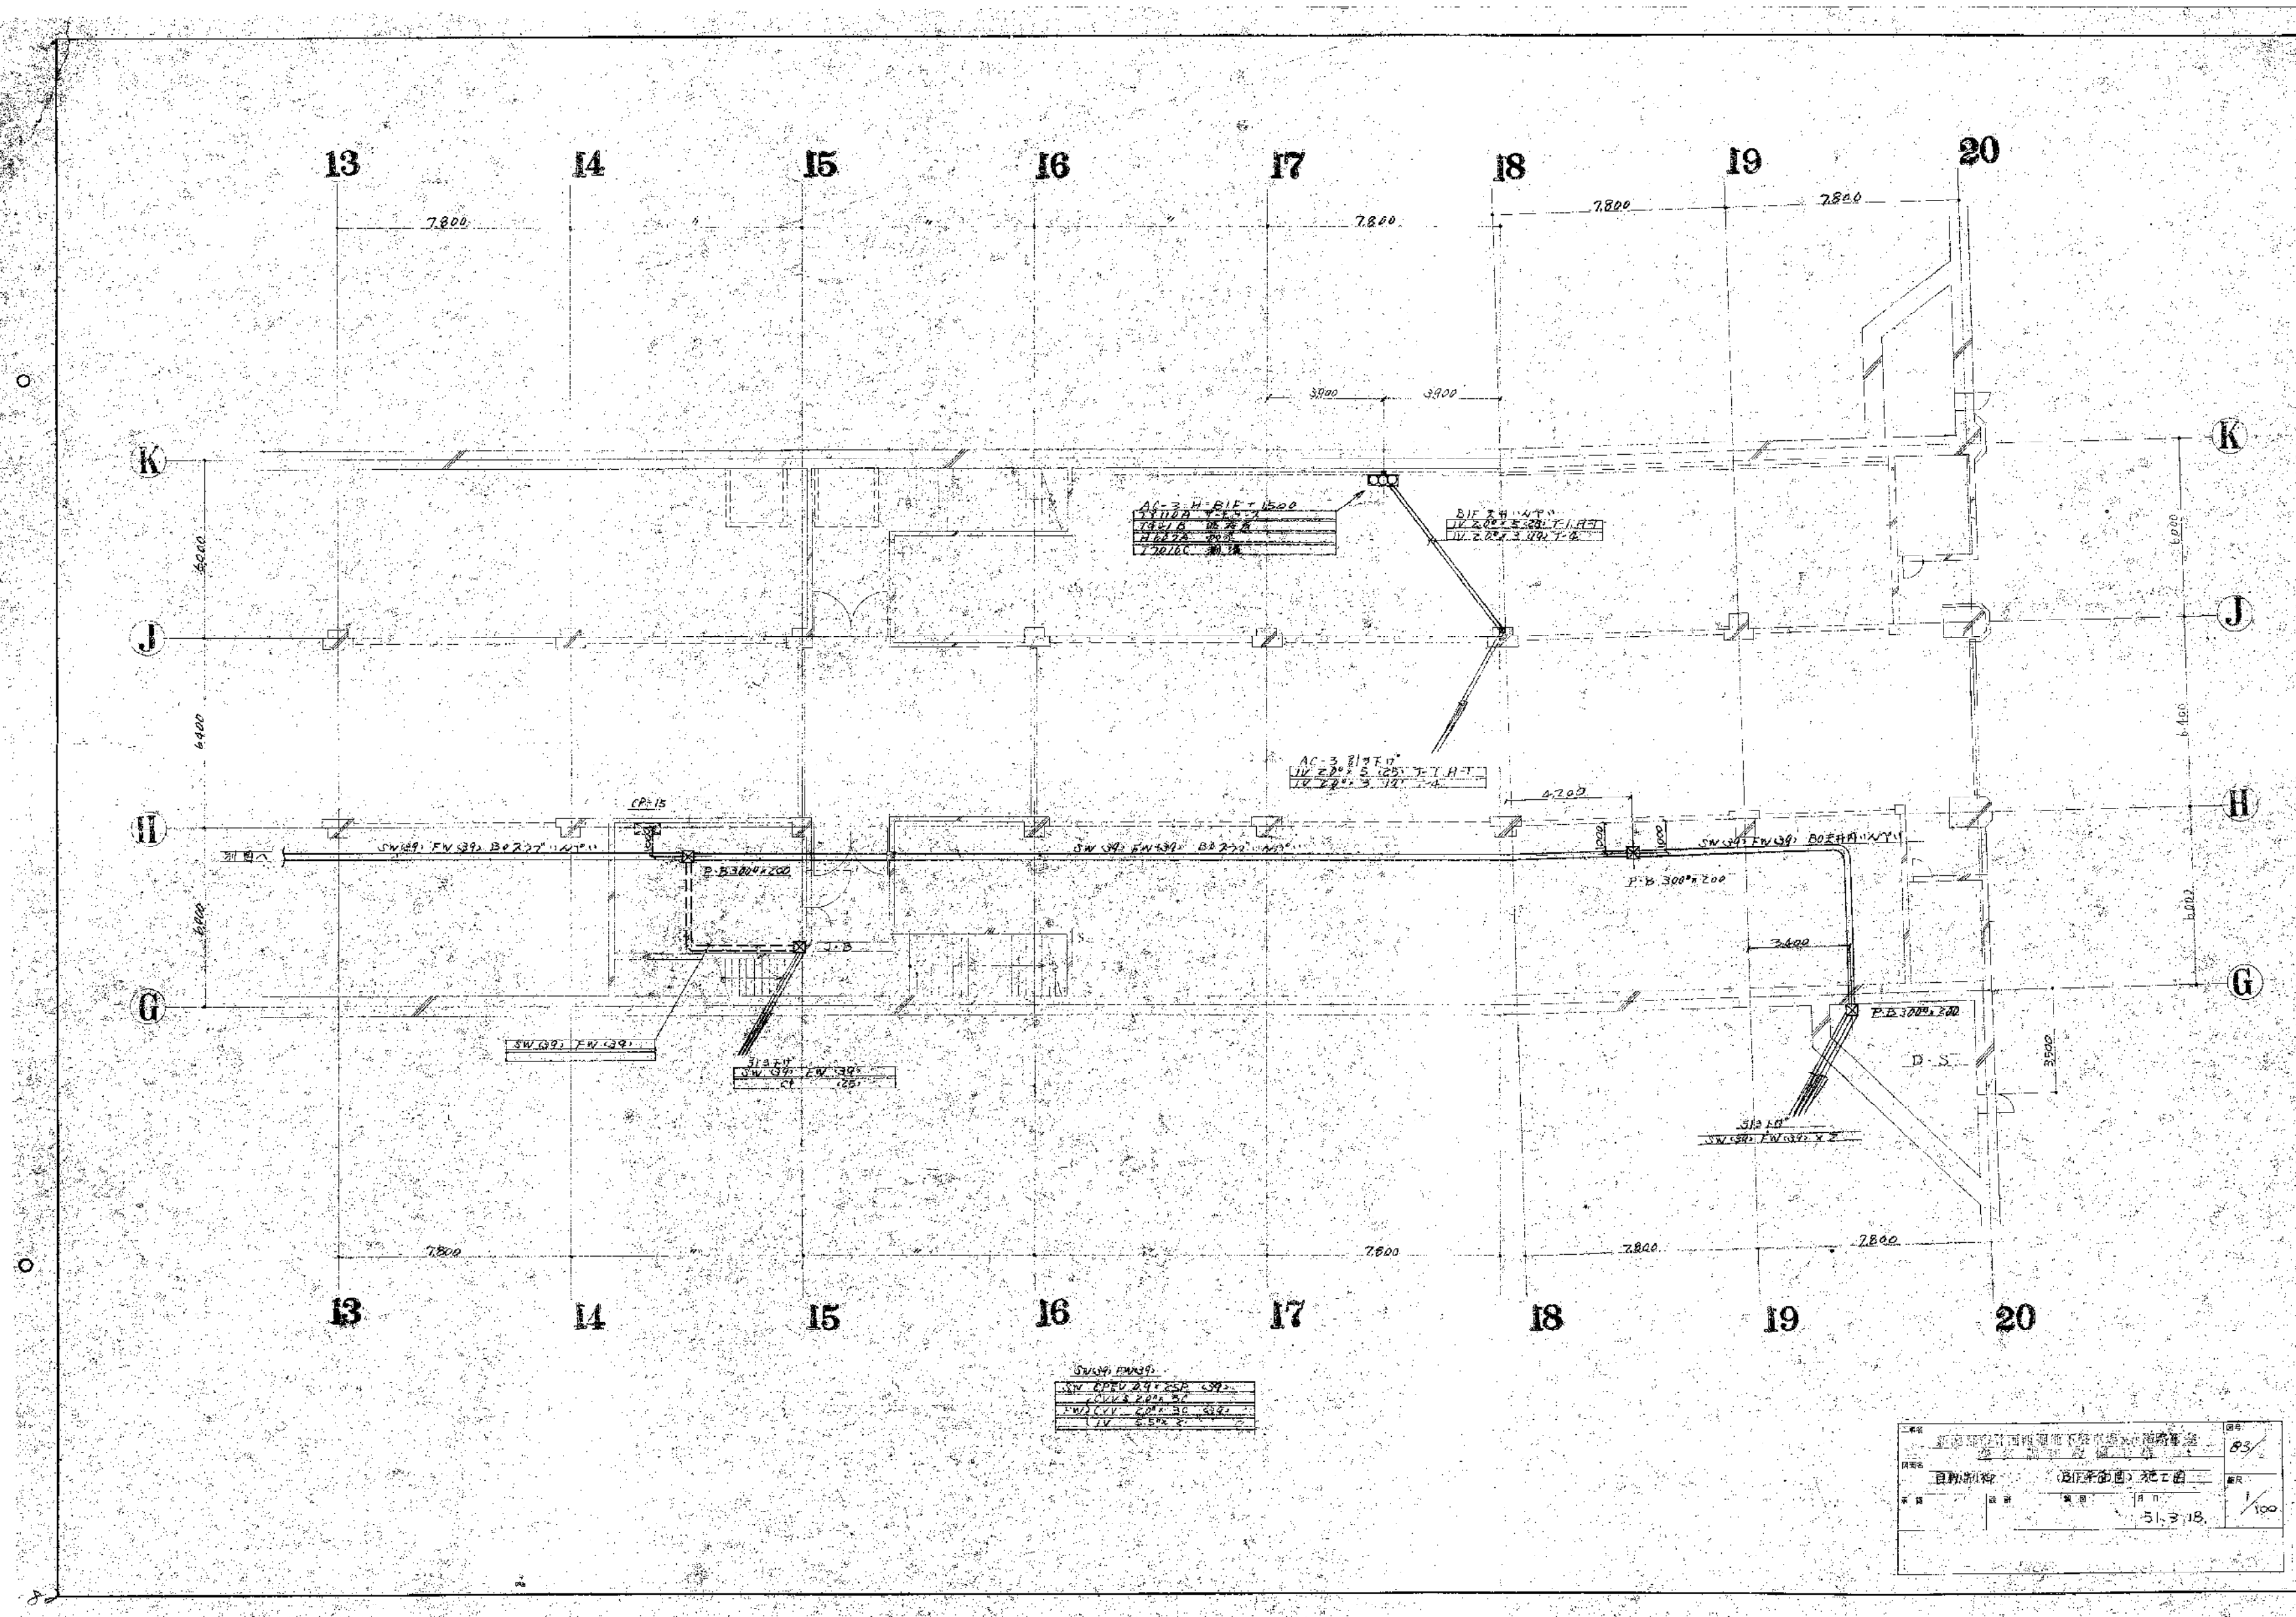

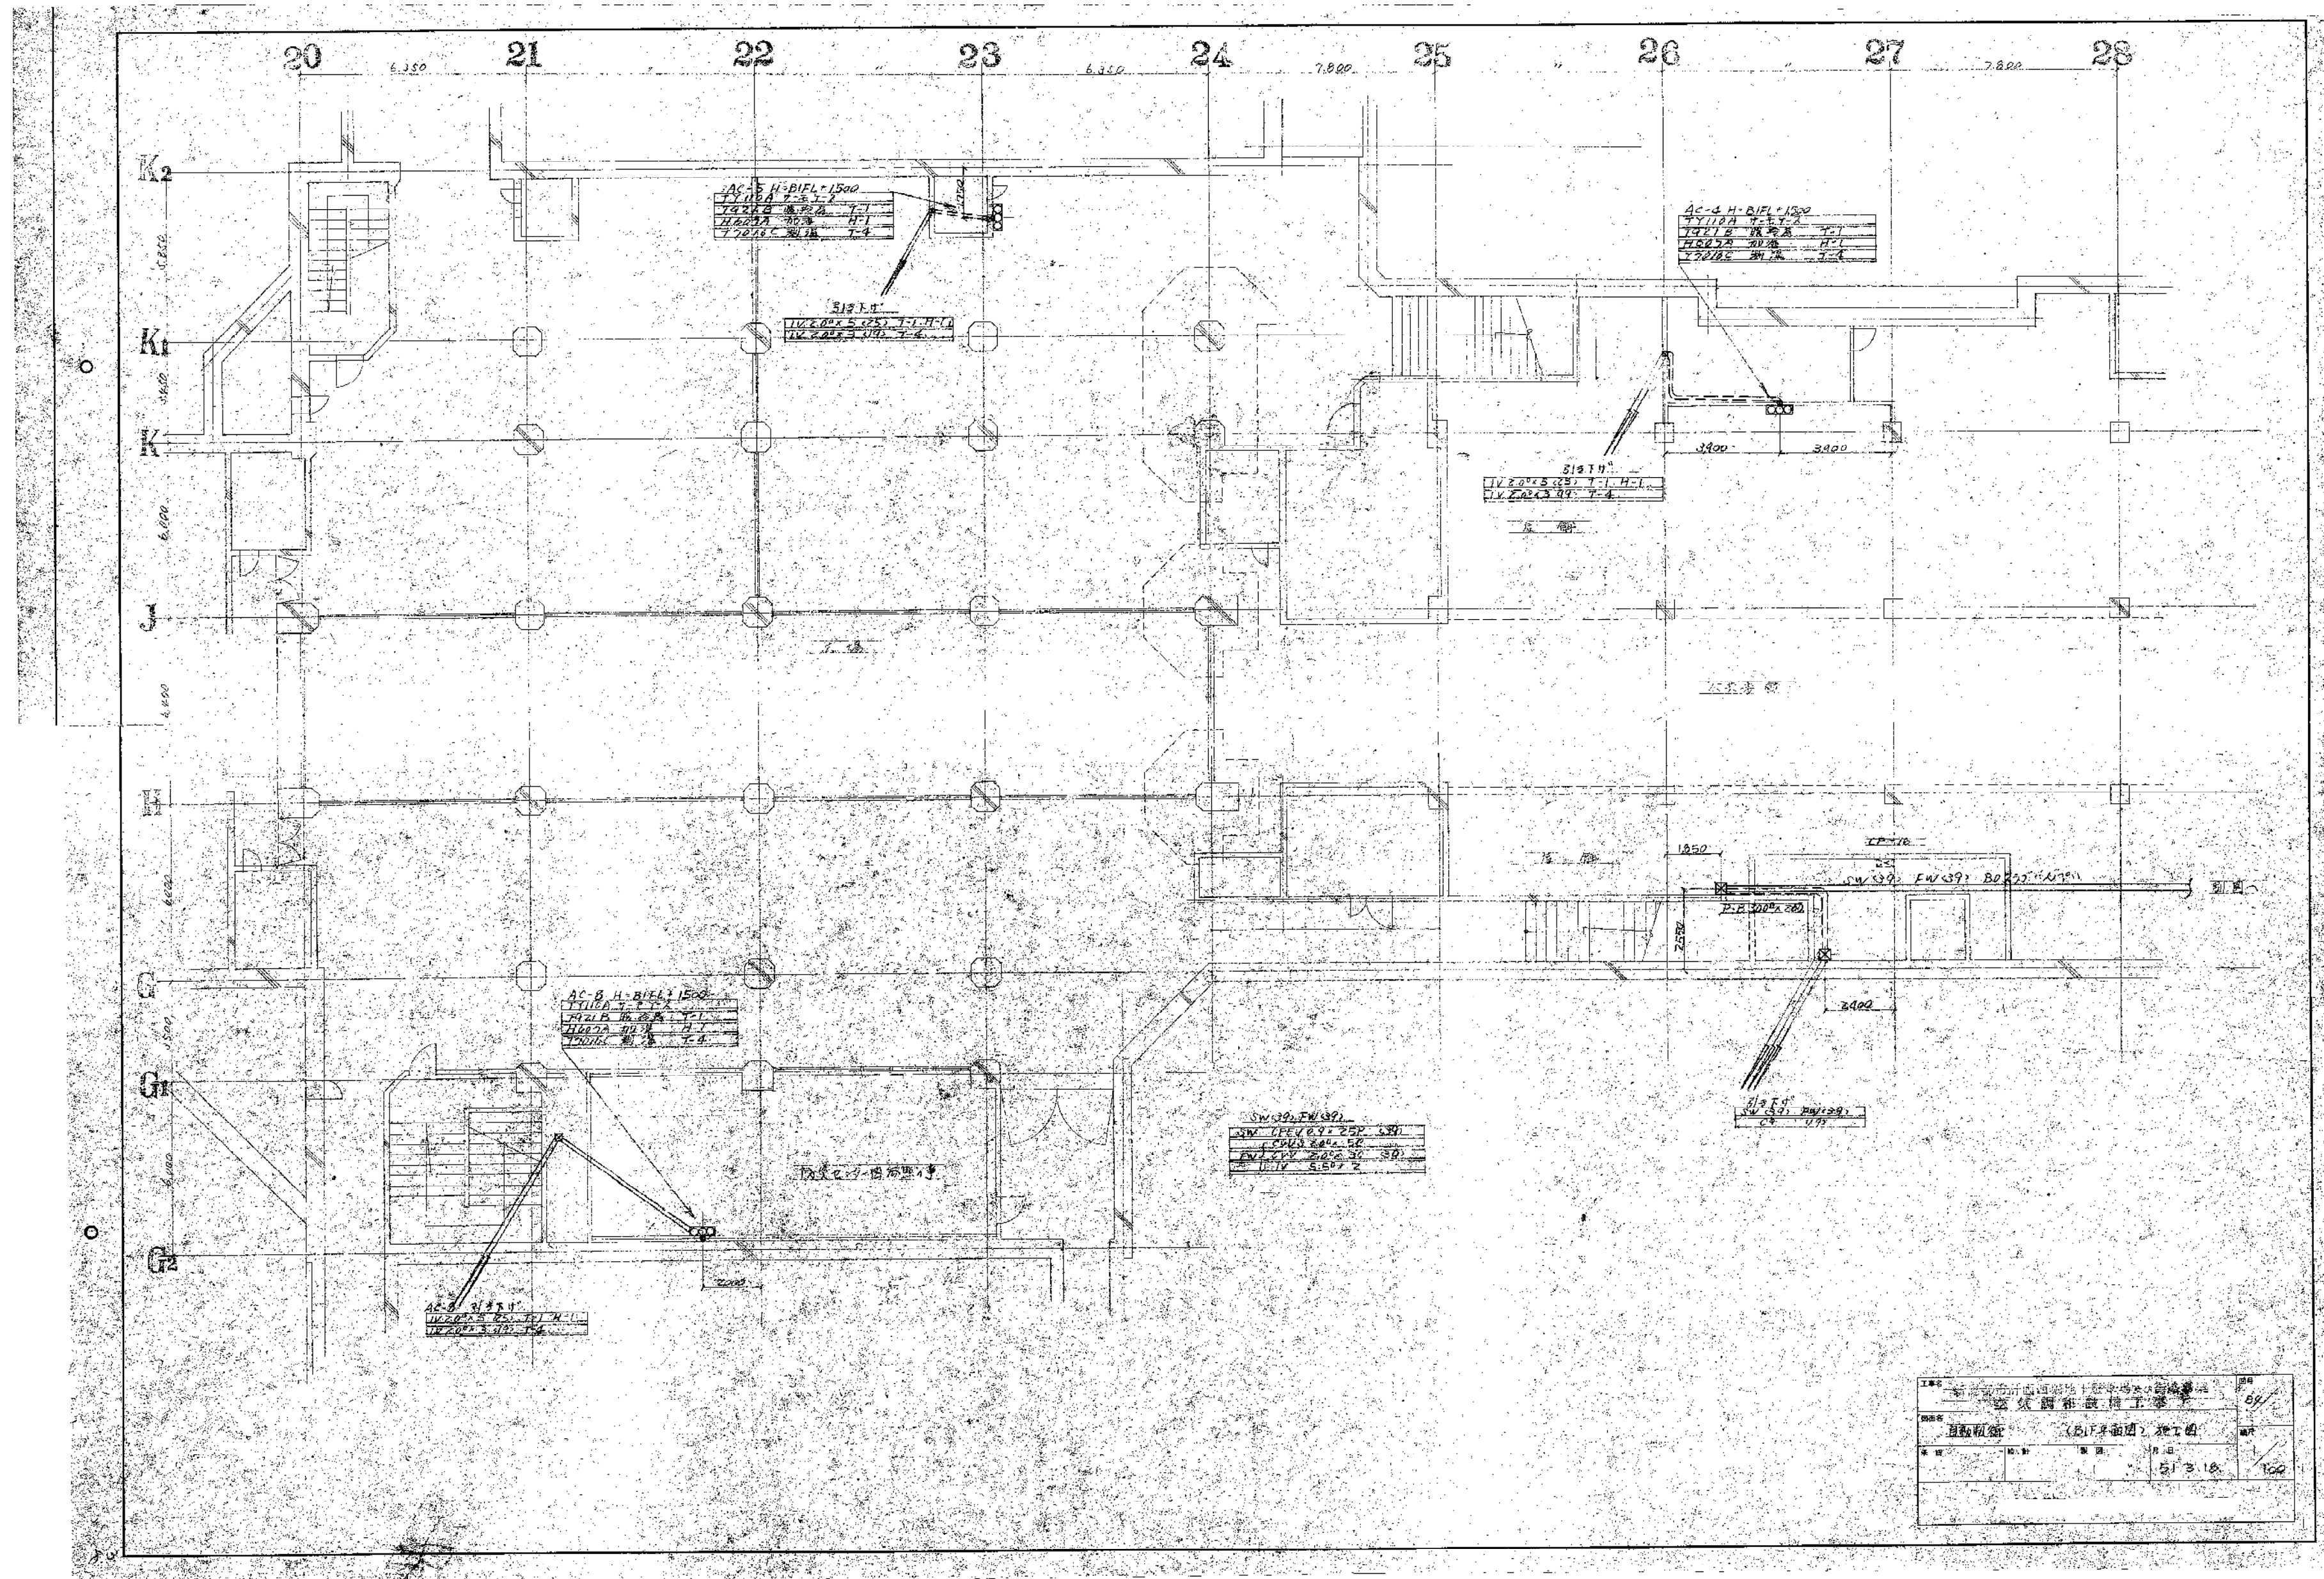


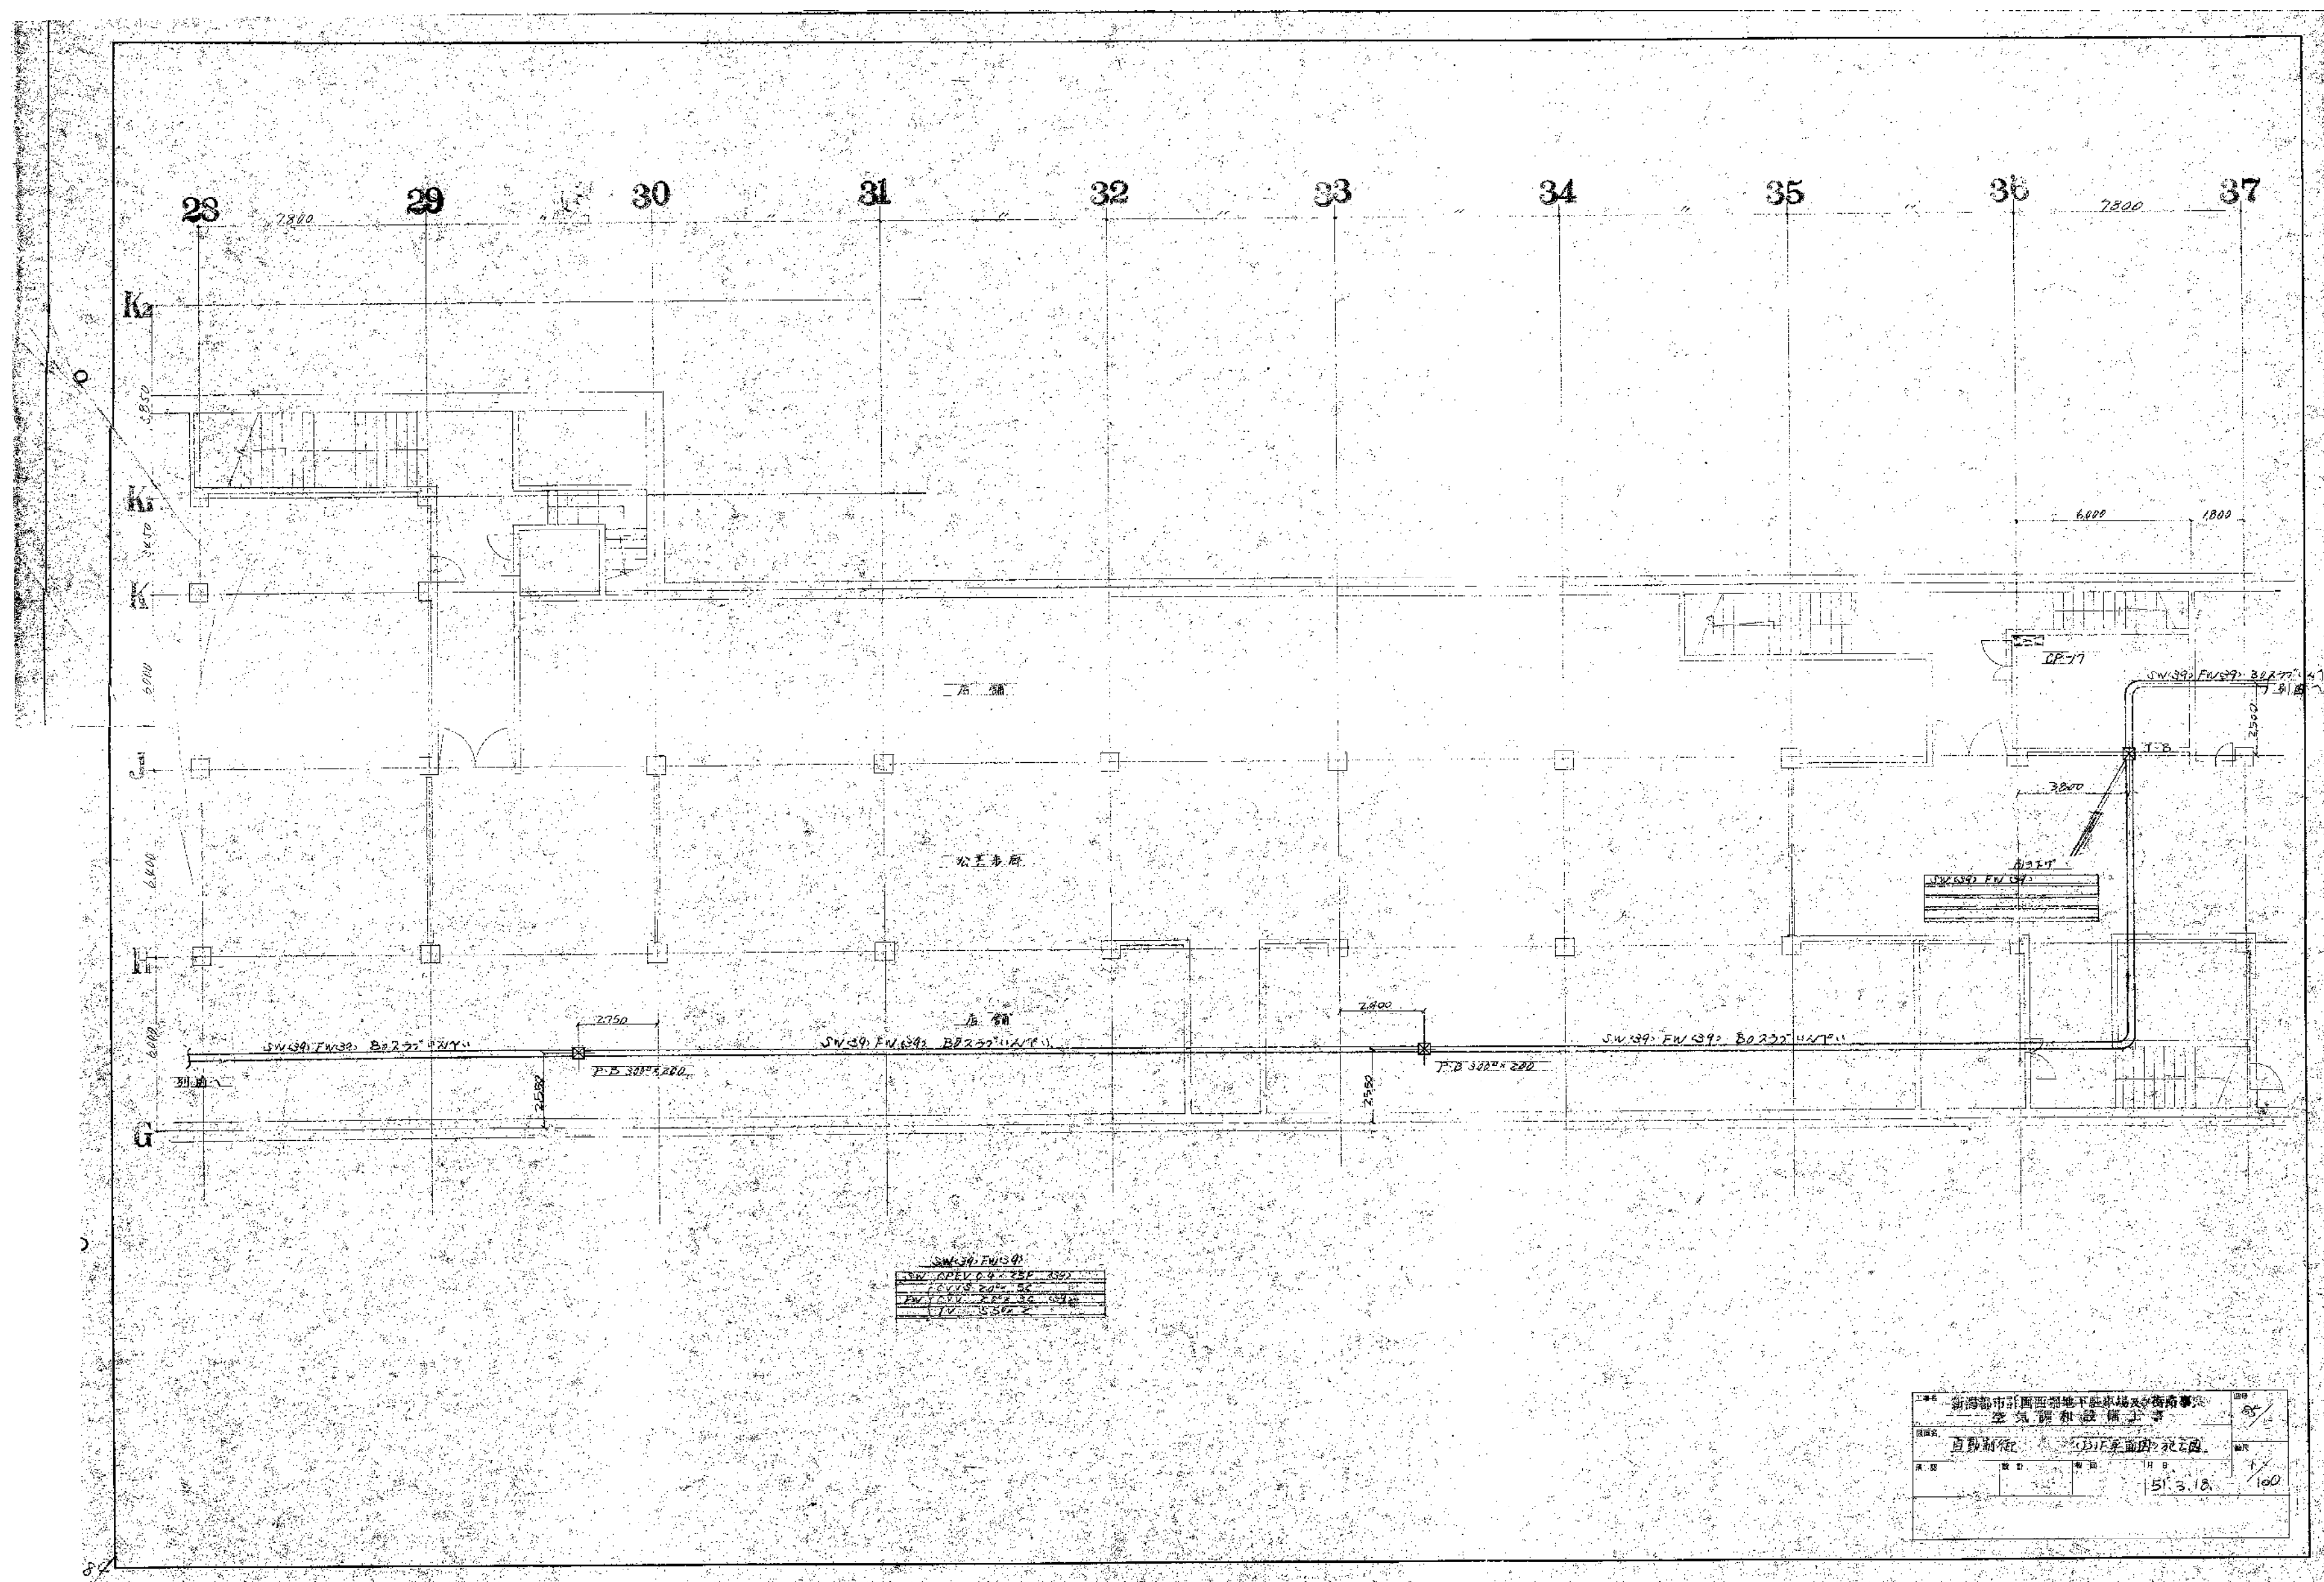

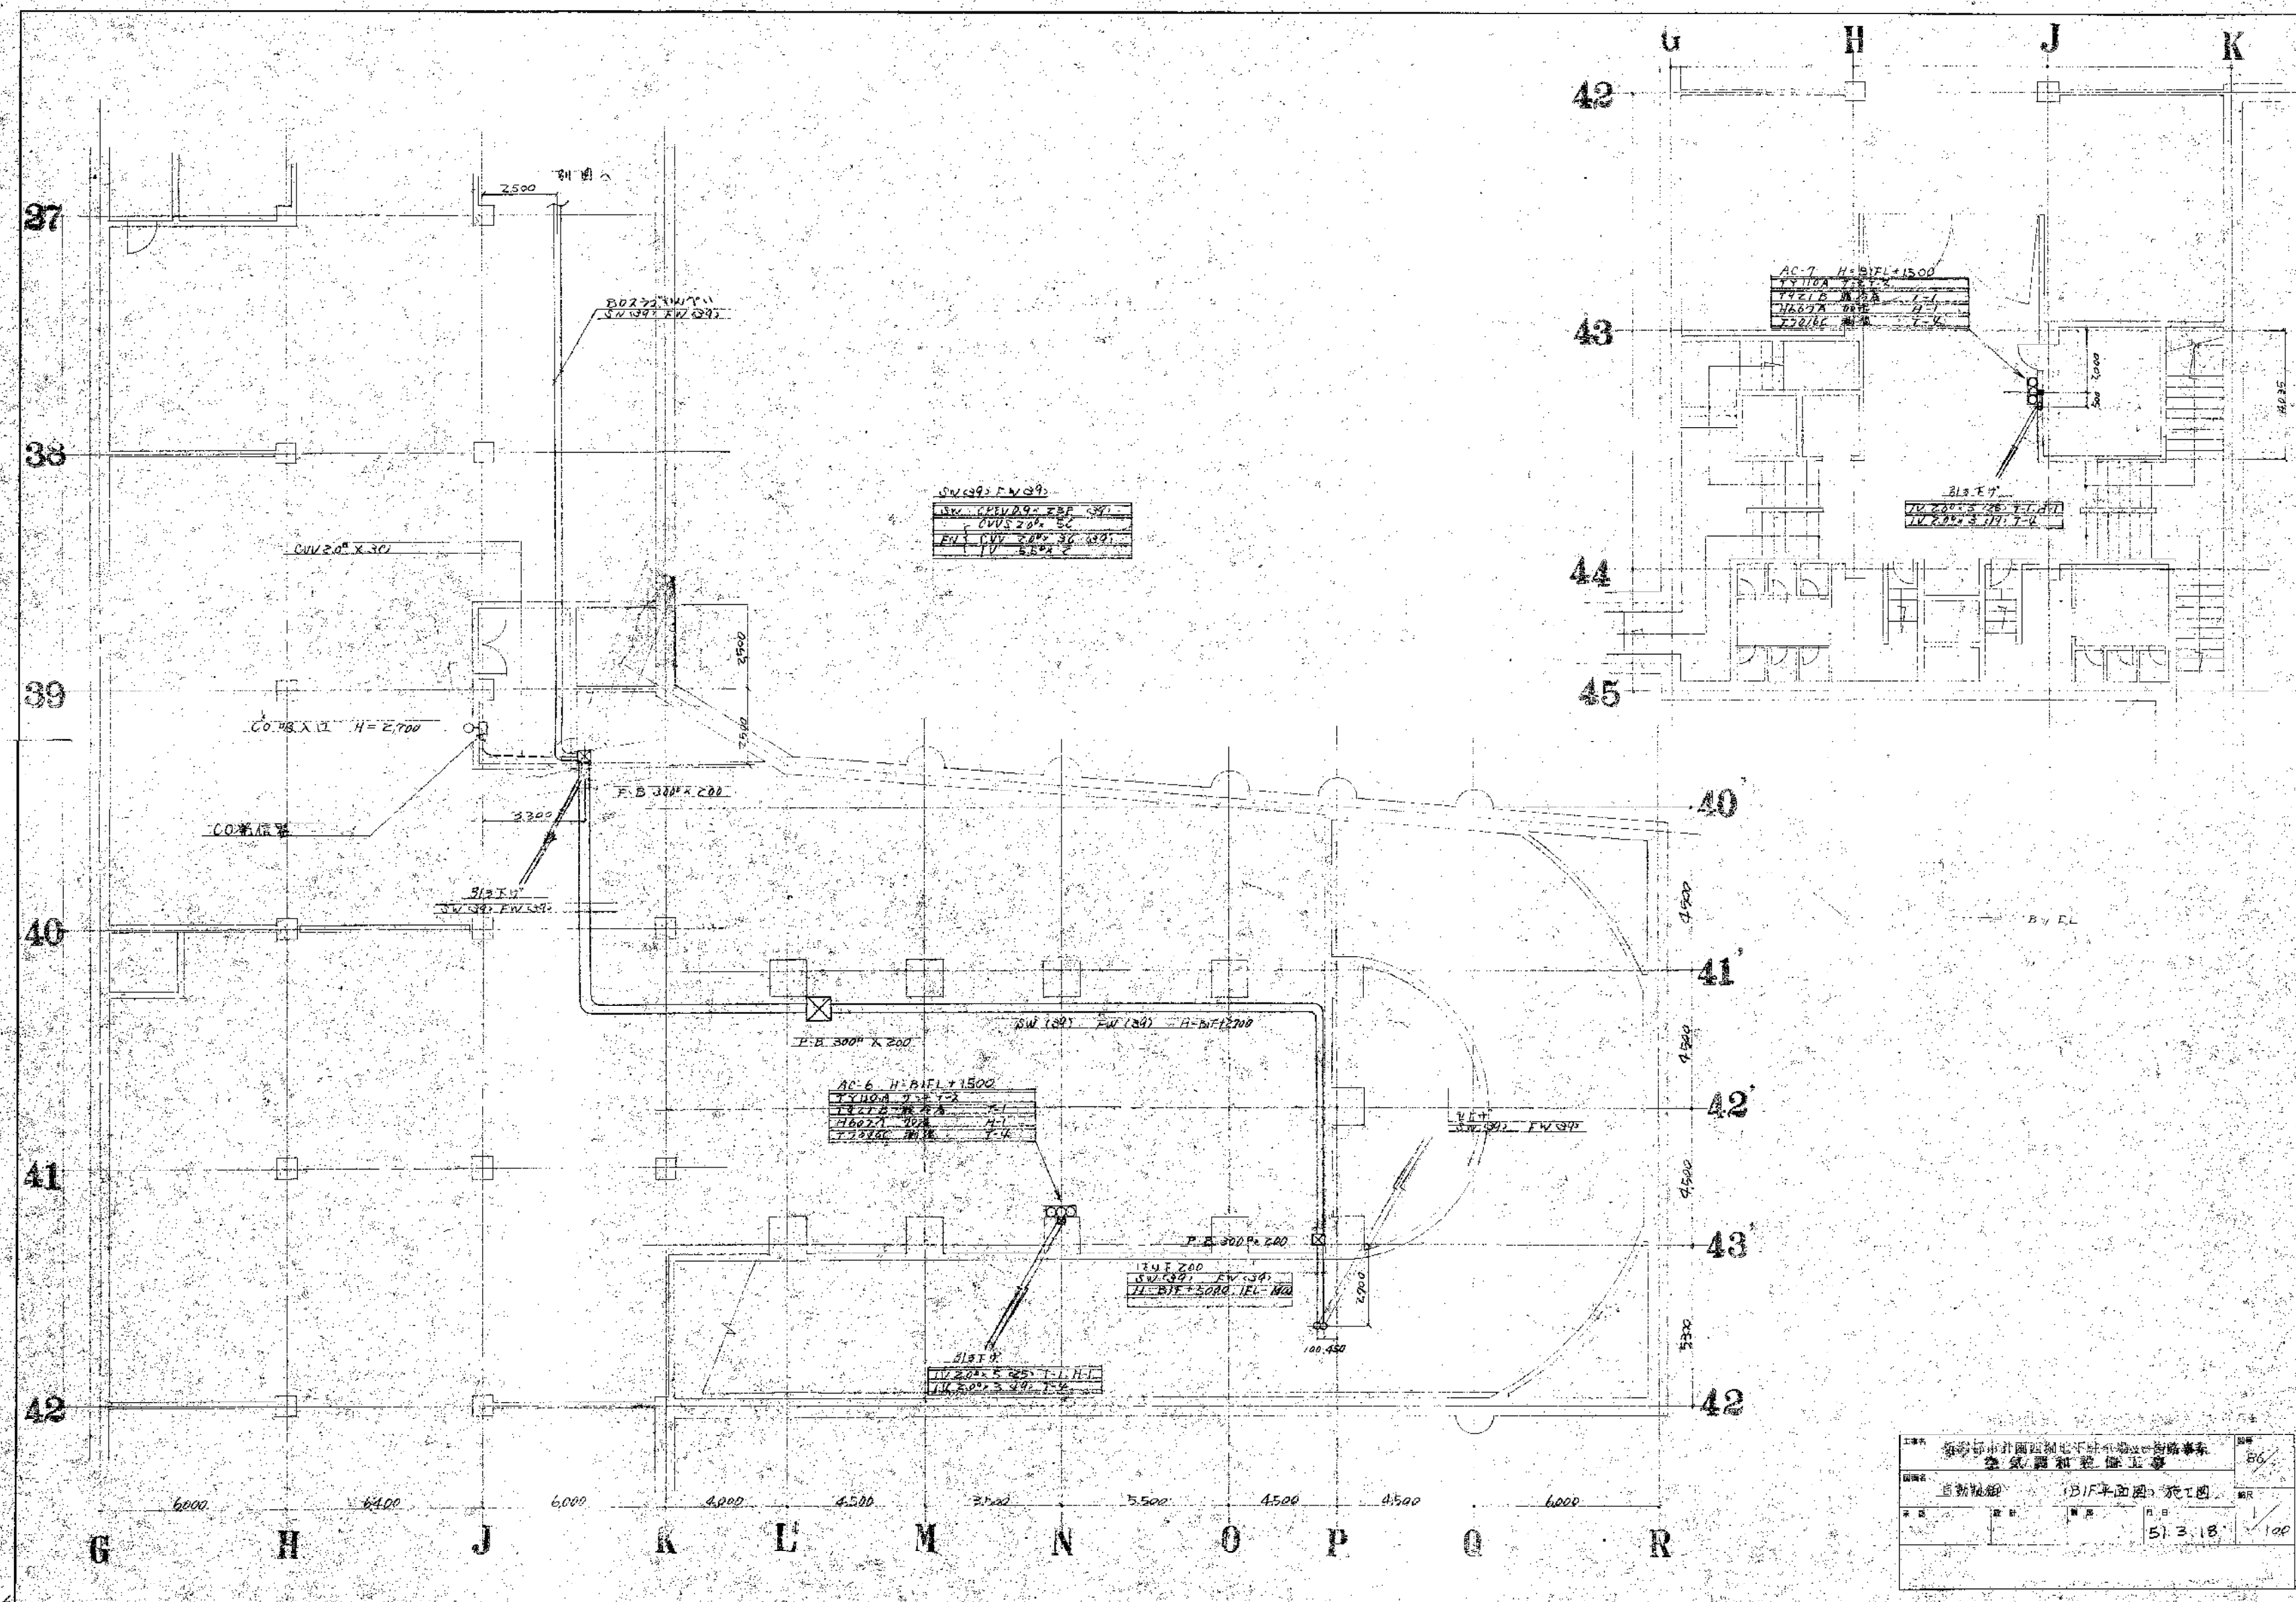


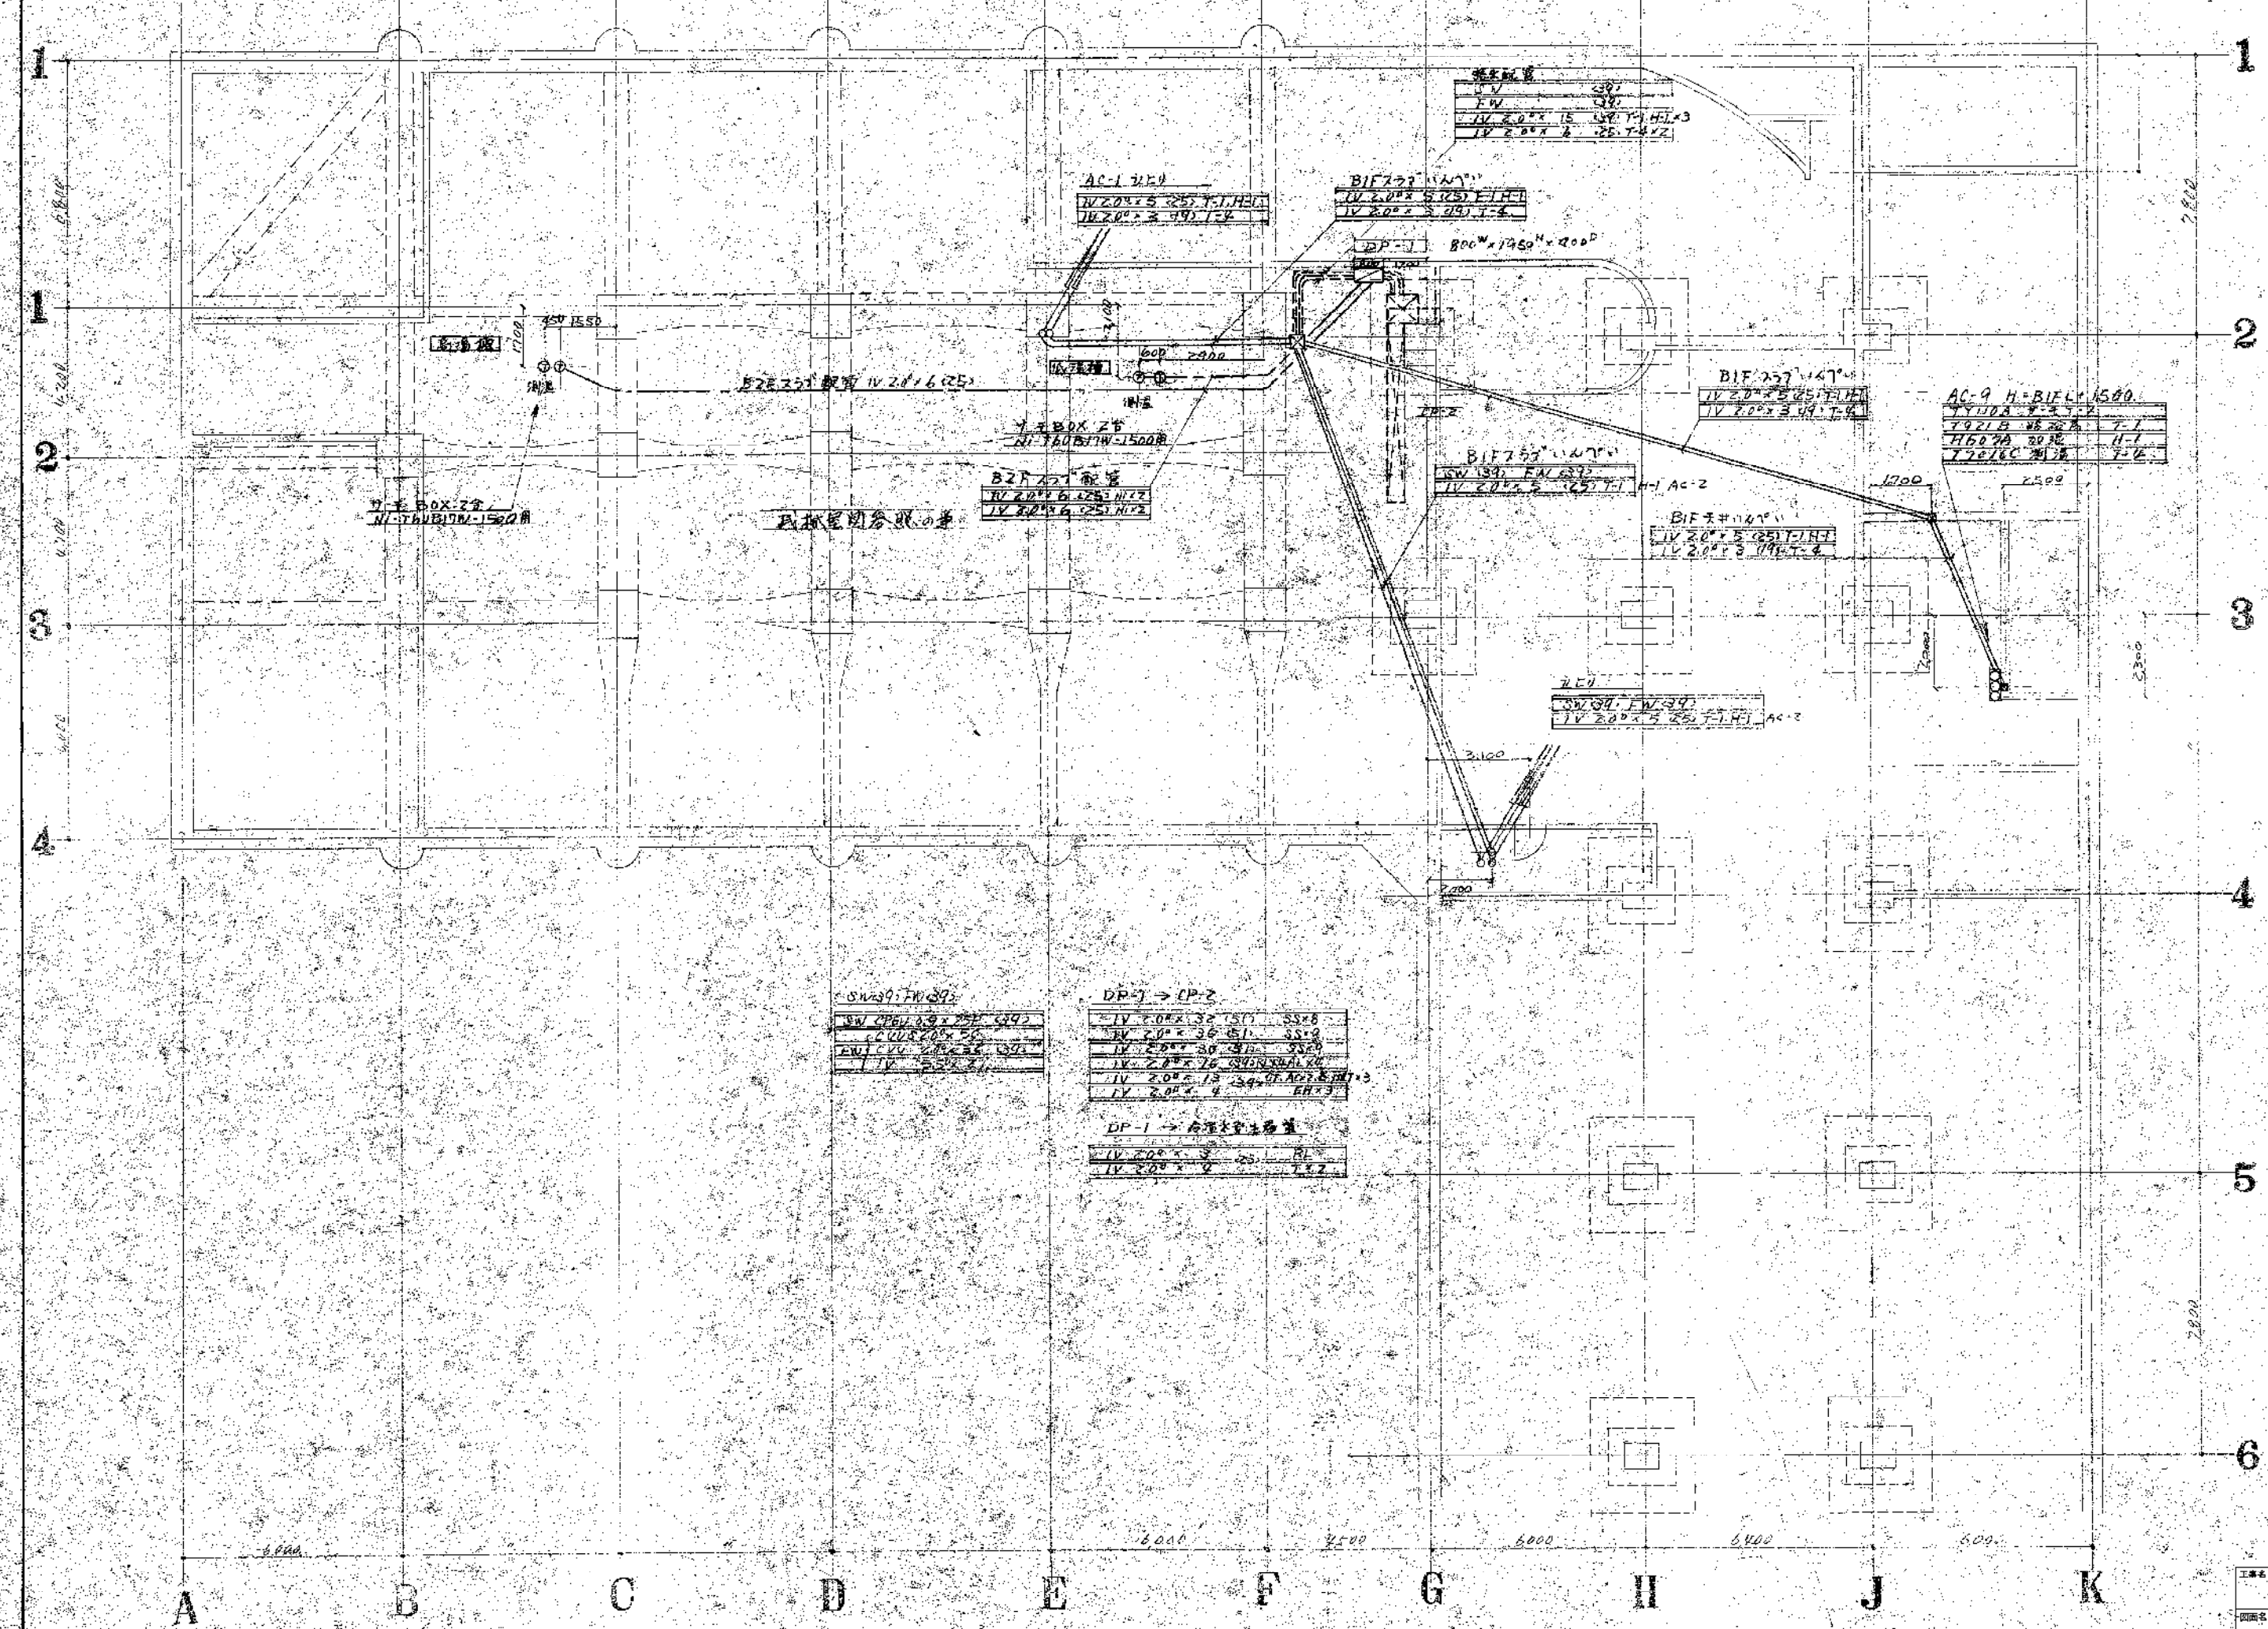



工程名称: 宁波市计划局综合楼工程			
设计单位: 宁波市建筑设计研究院			
设计人: 王明			
审核人: 李强			
日期: 2003.12.18			

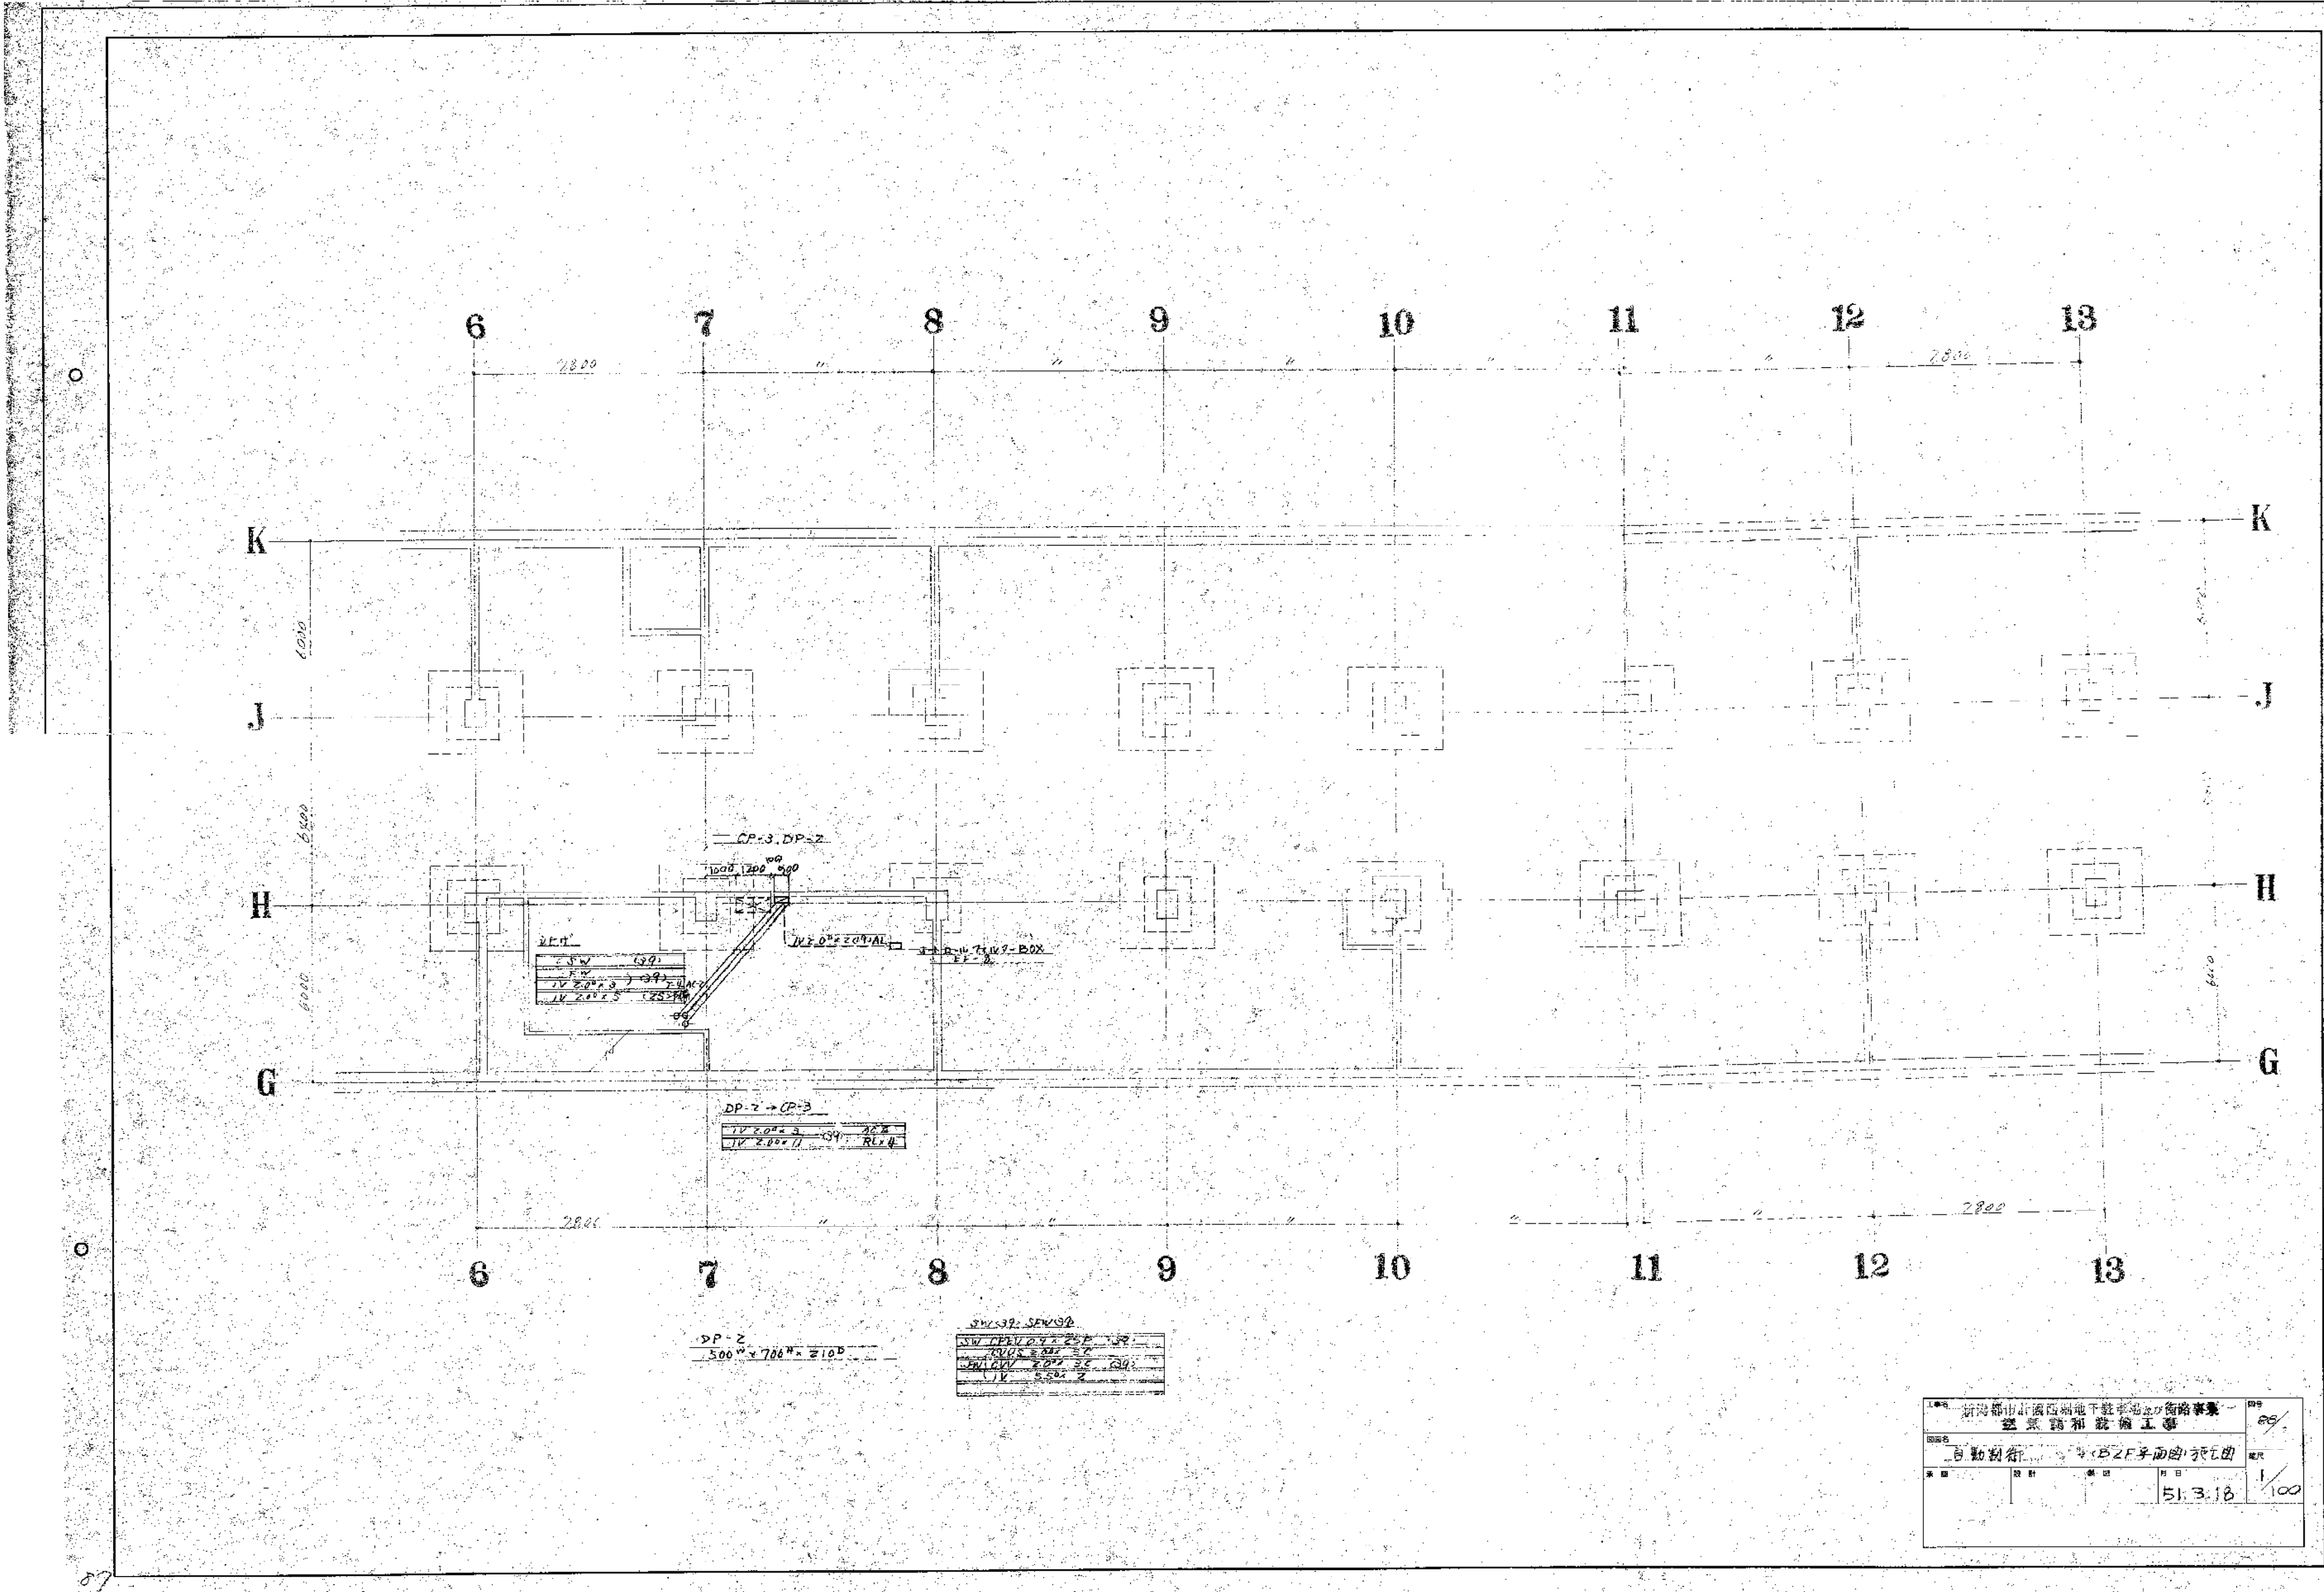


新海都市計画道路地下鉄車道の街路事業				図号
経路図和設計書				20
日動街... (B2F手前)の駅				電尺
51.3.18	1/100			



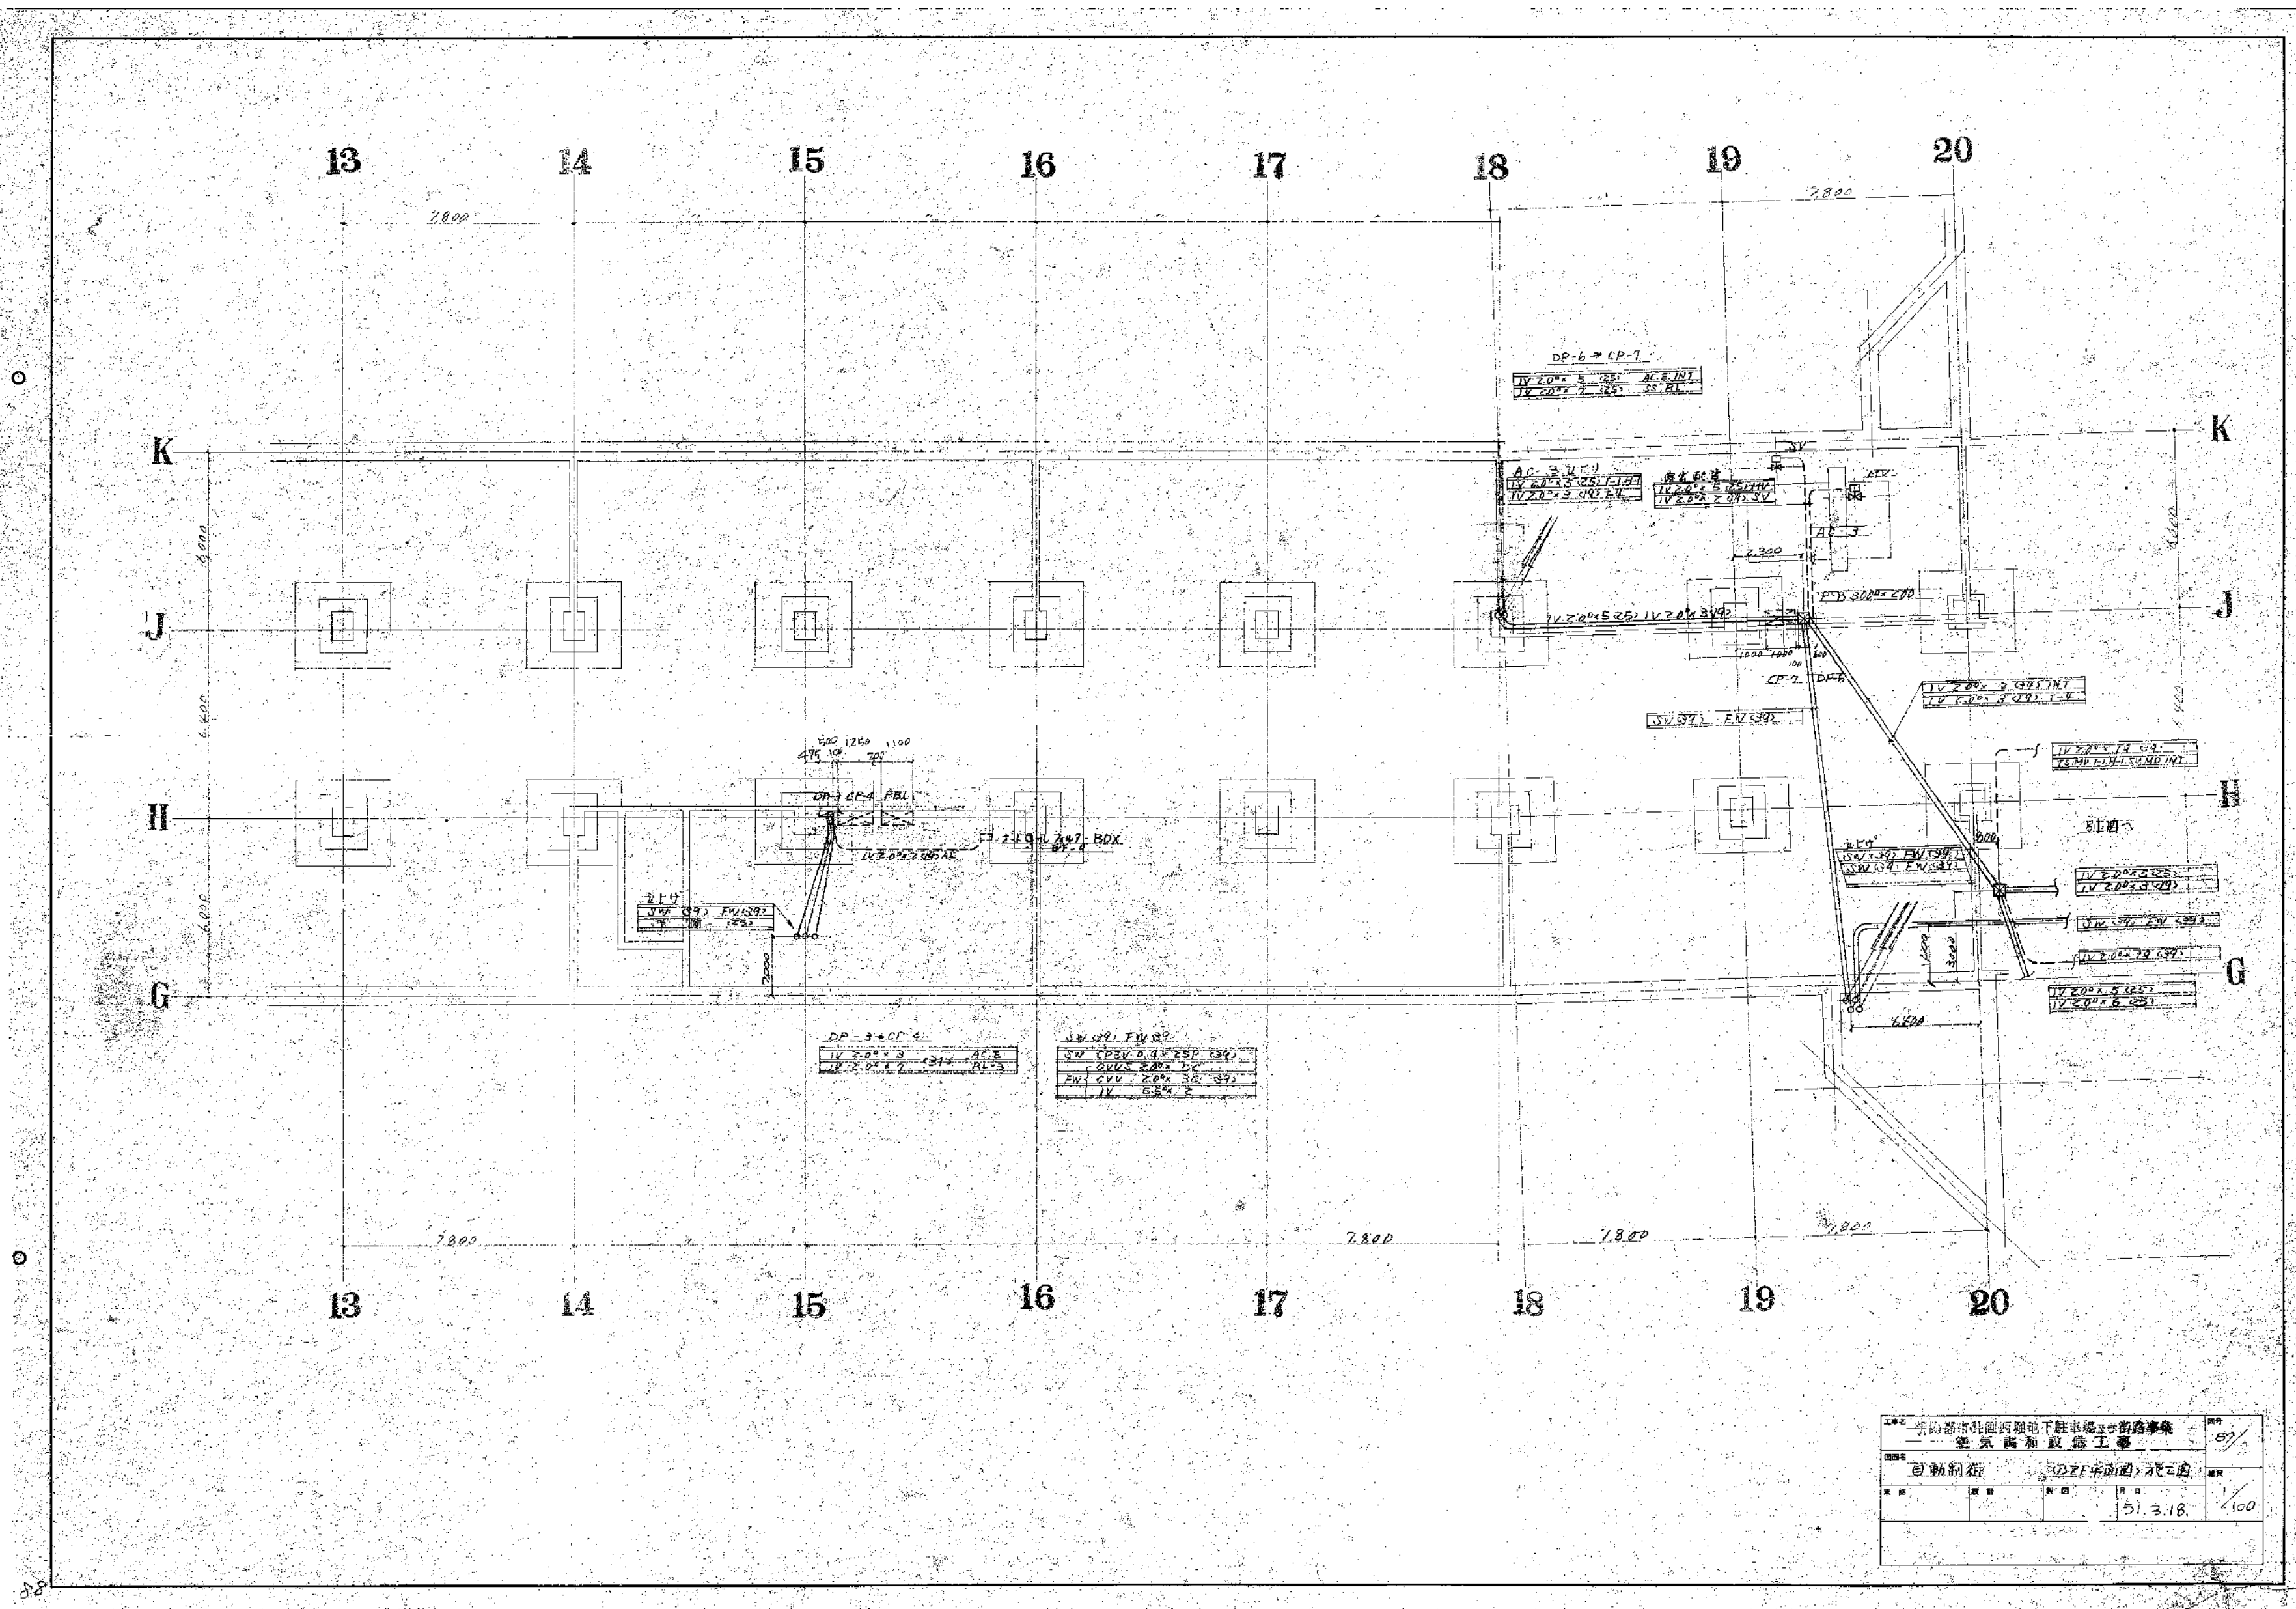


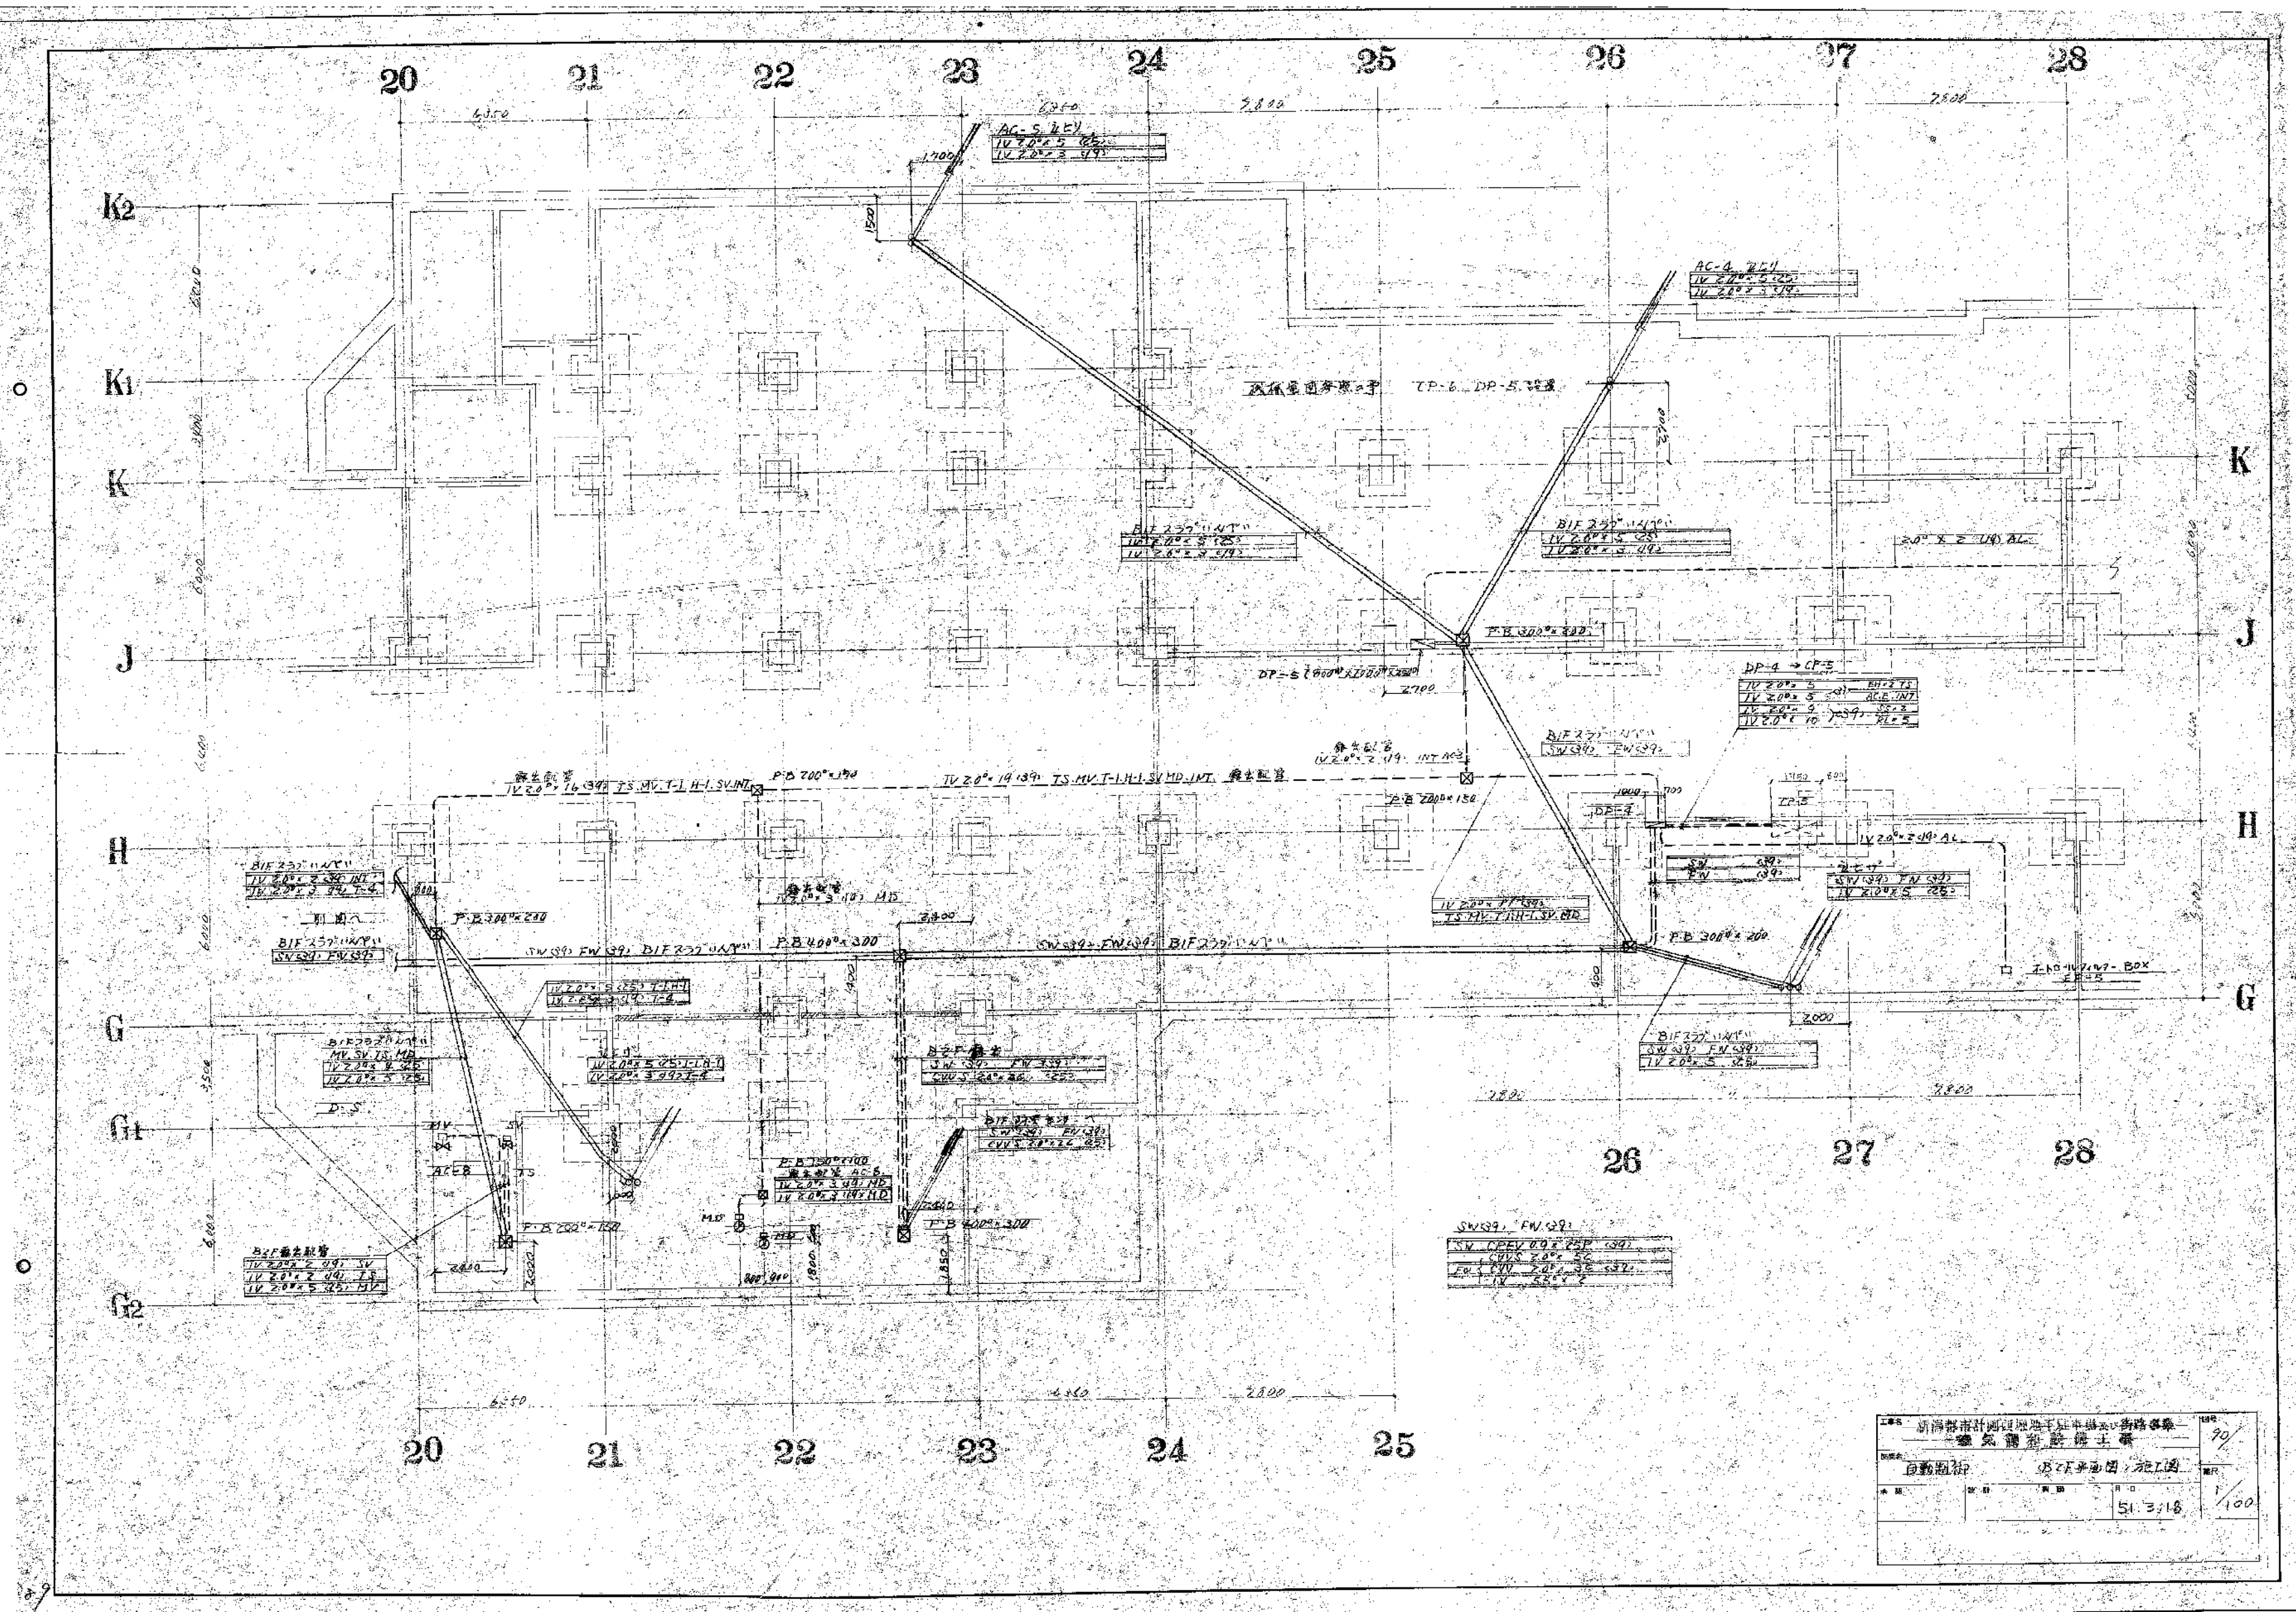

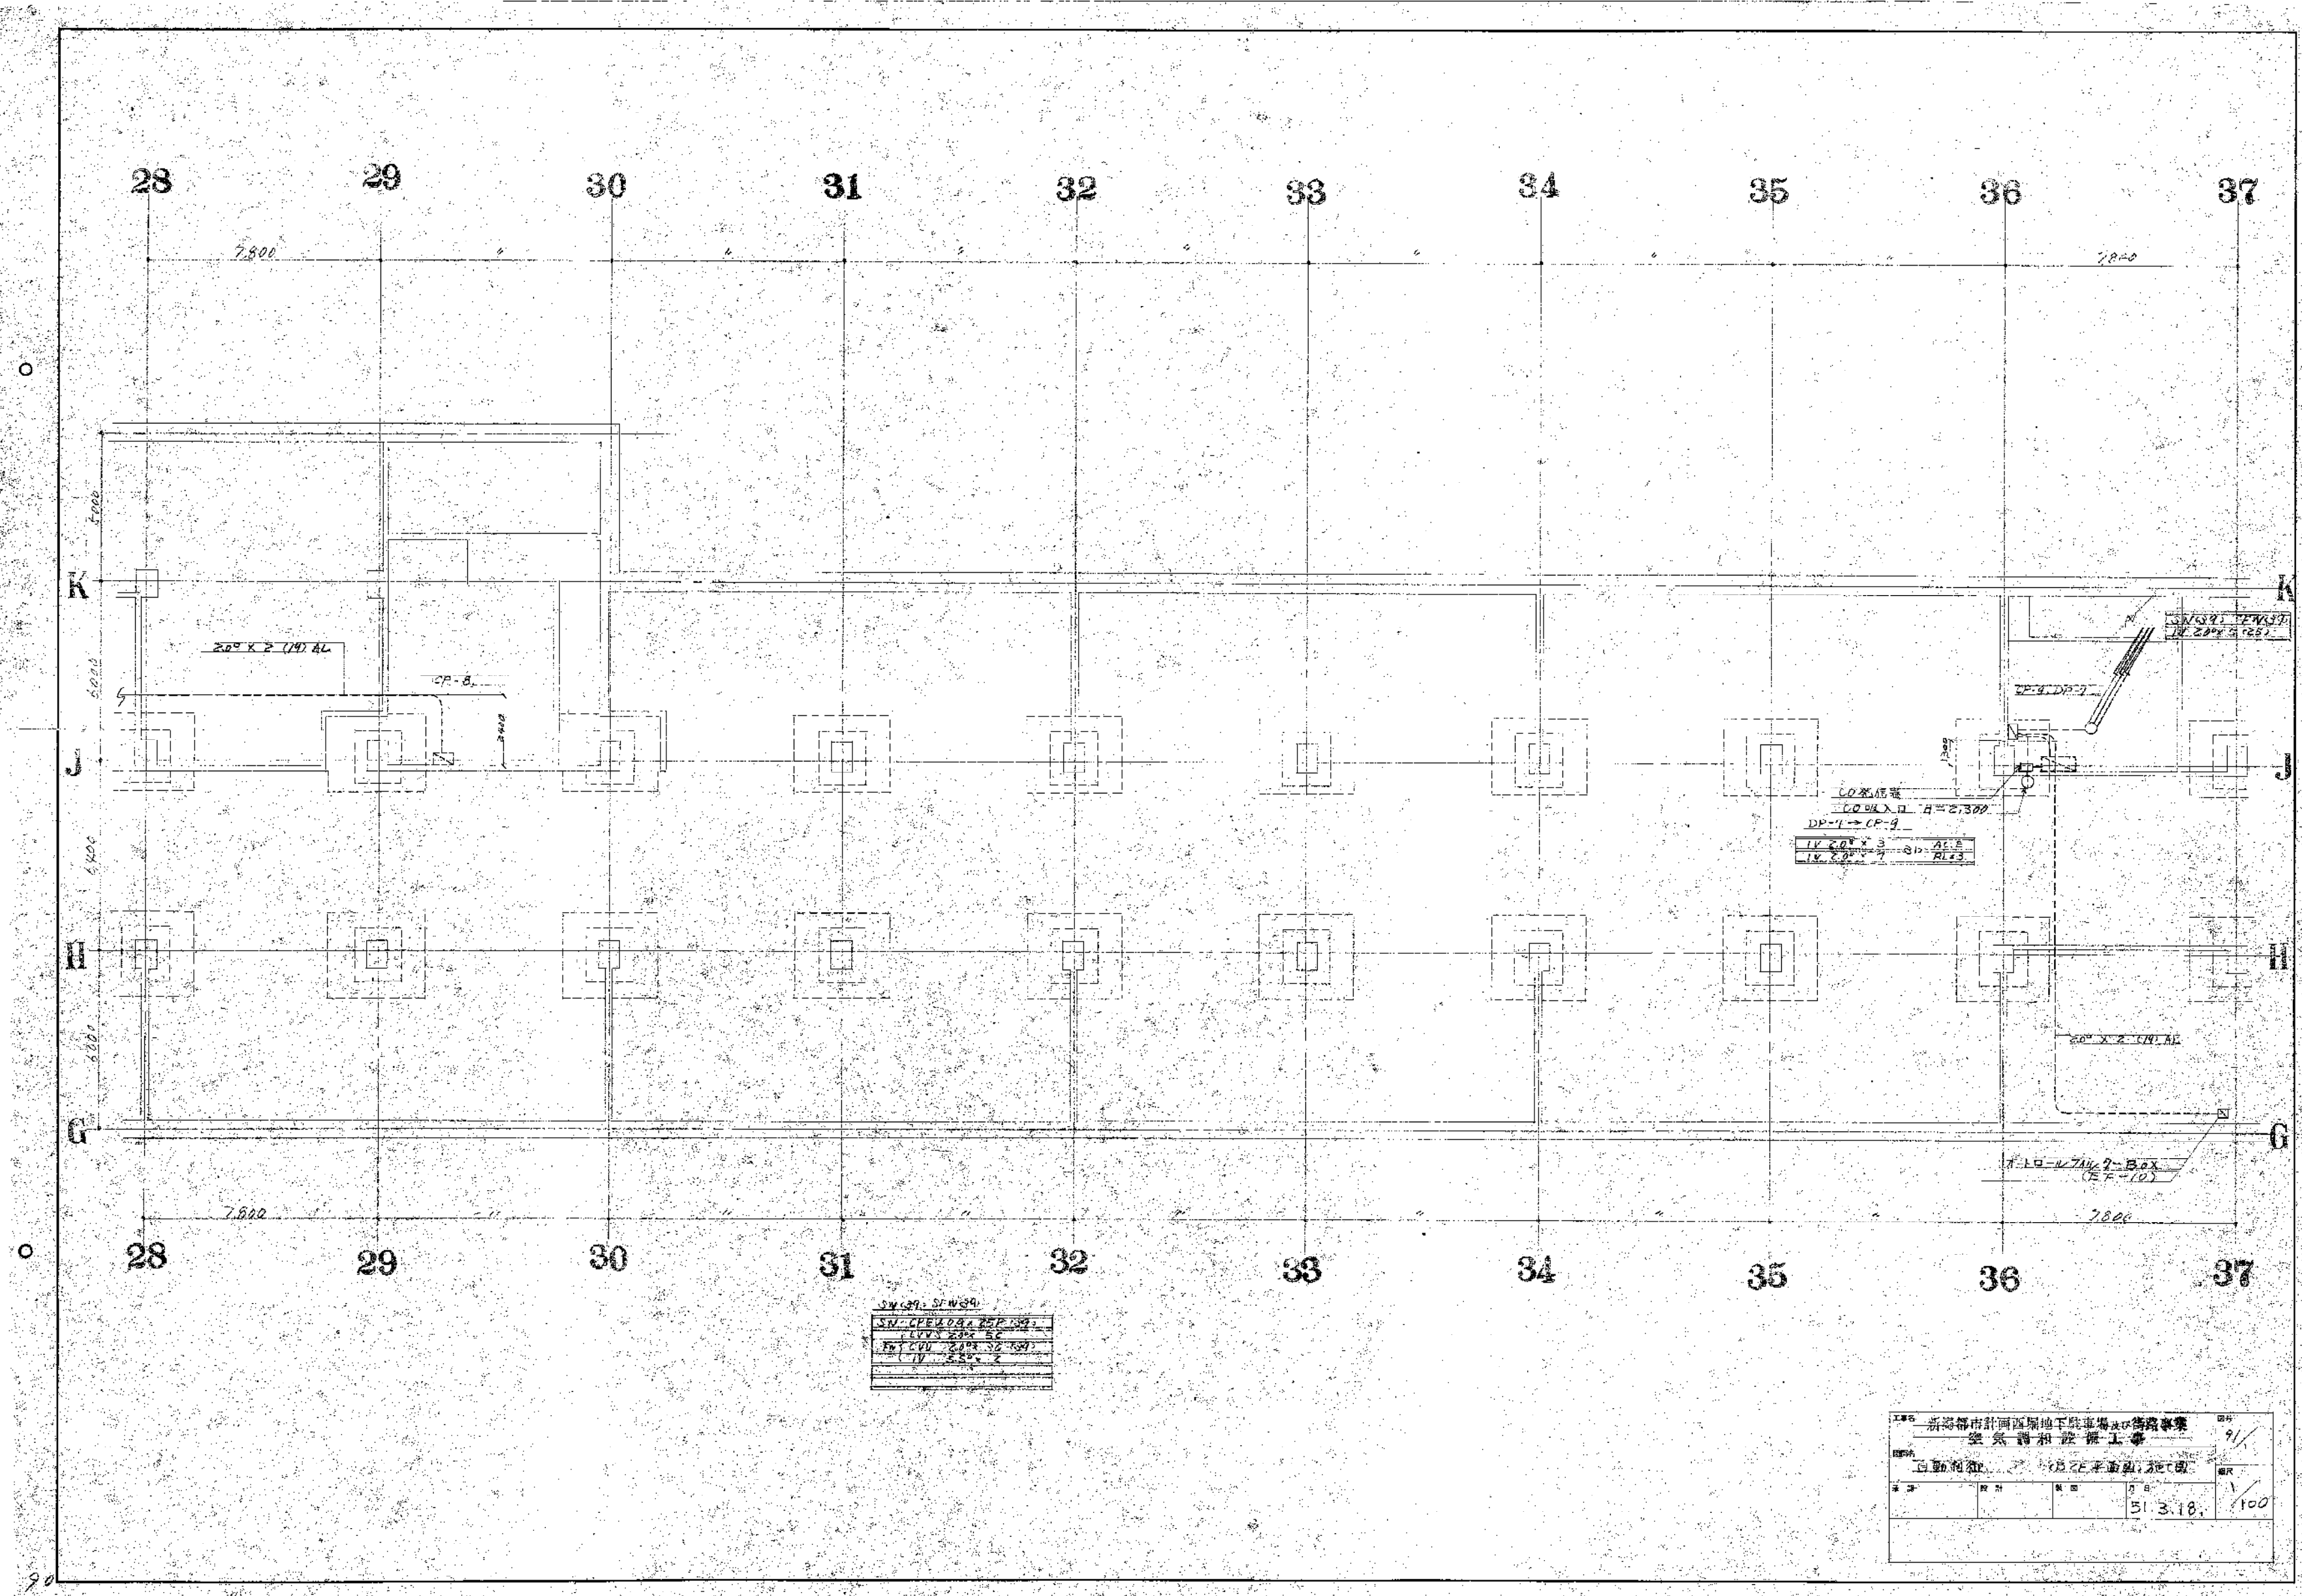


新嘉坡市計同區地下停車場の構造設計				図
空氣調和設備工事				9/
自動給水				図
日	月	年	51.3.18.	100

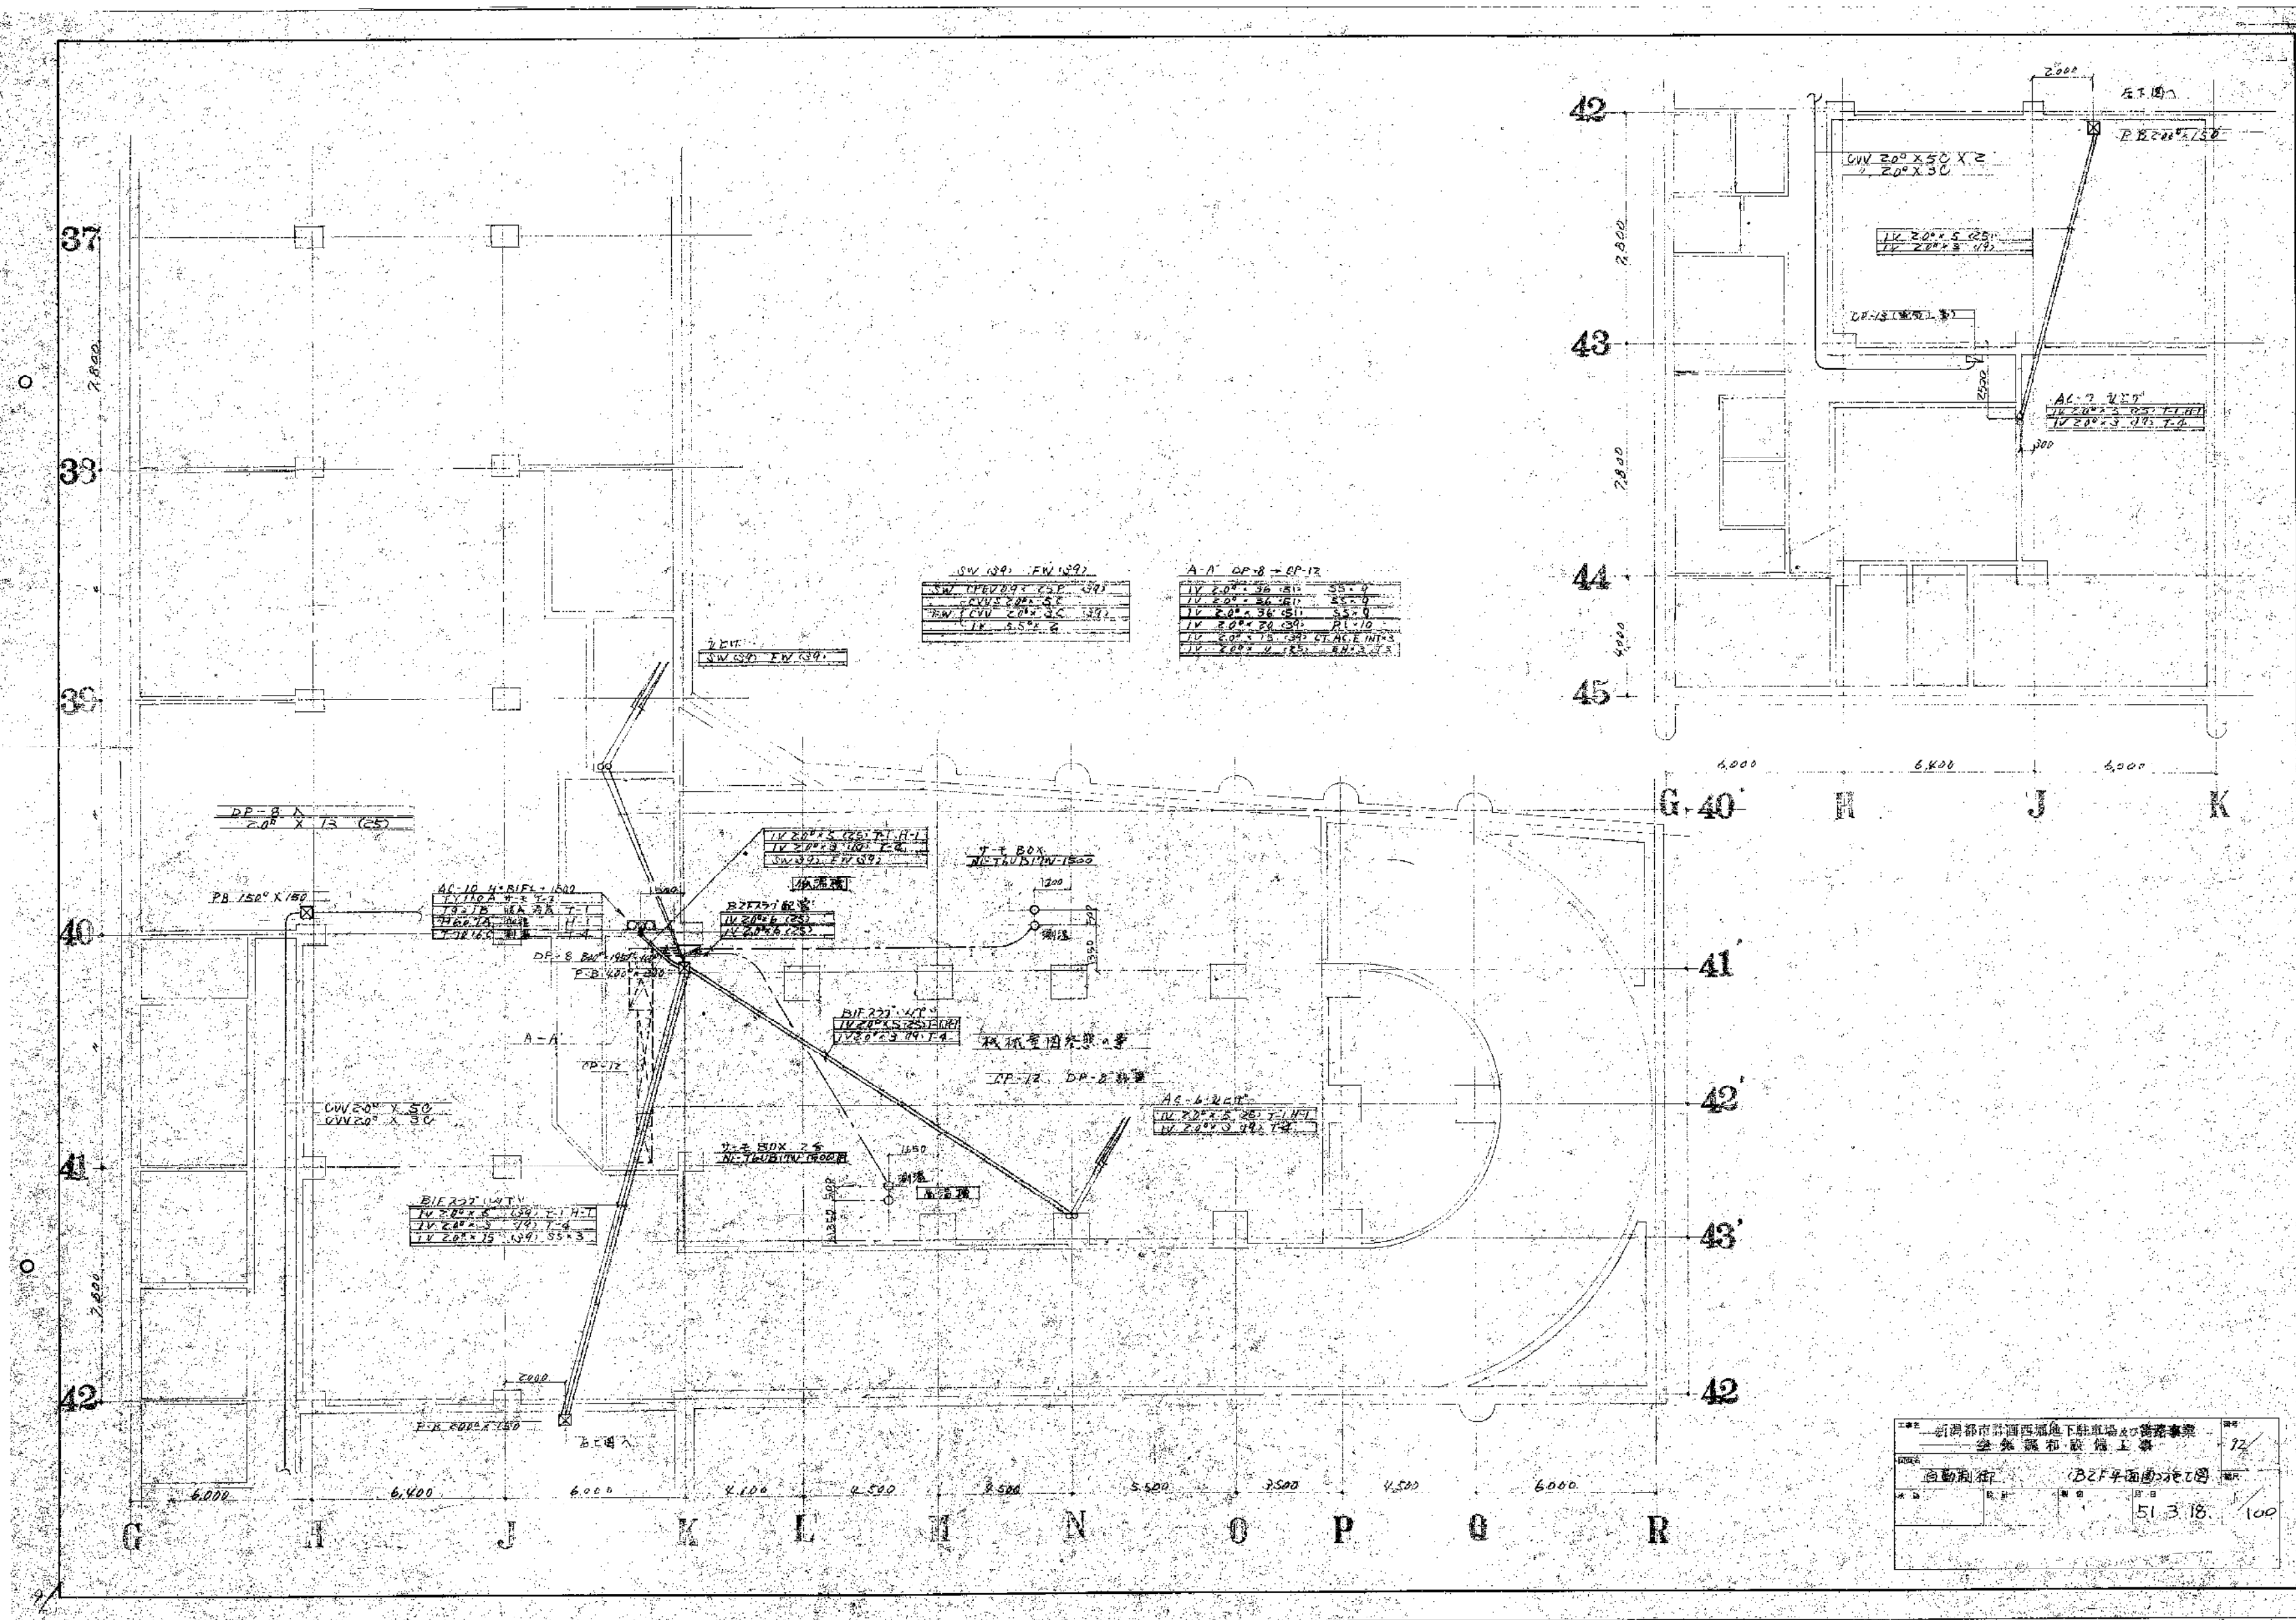


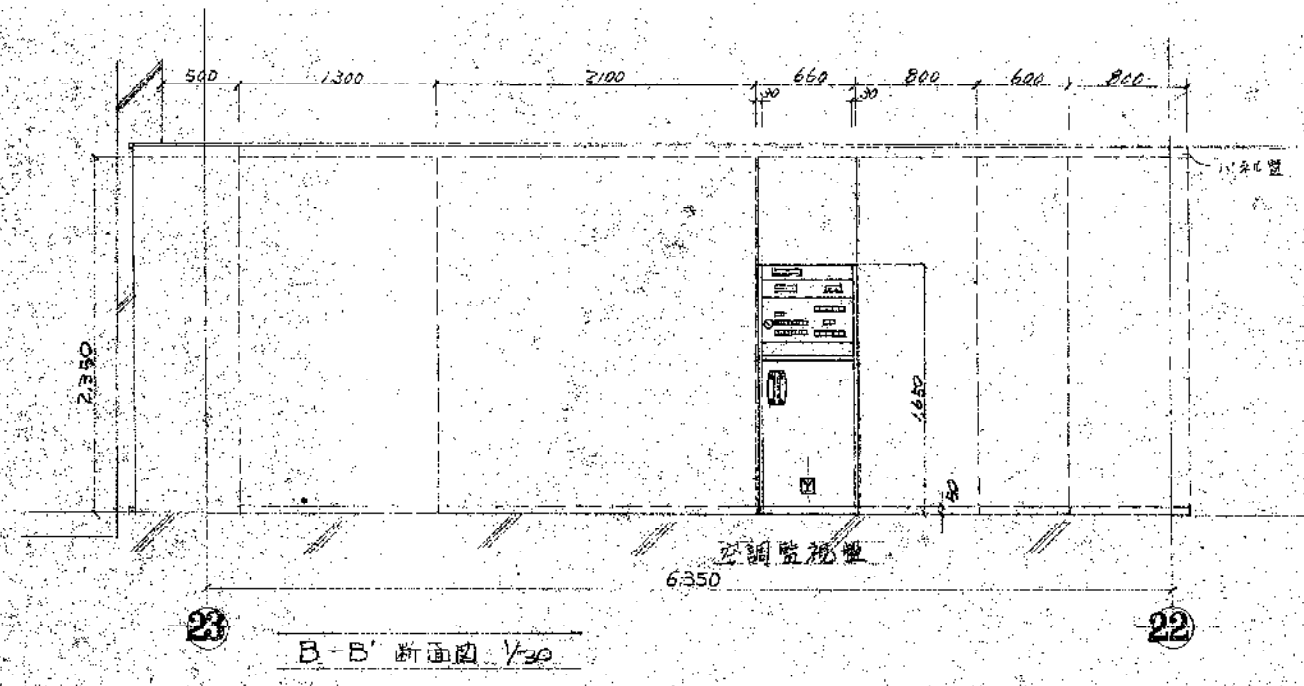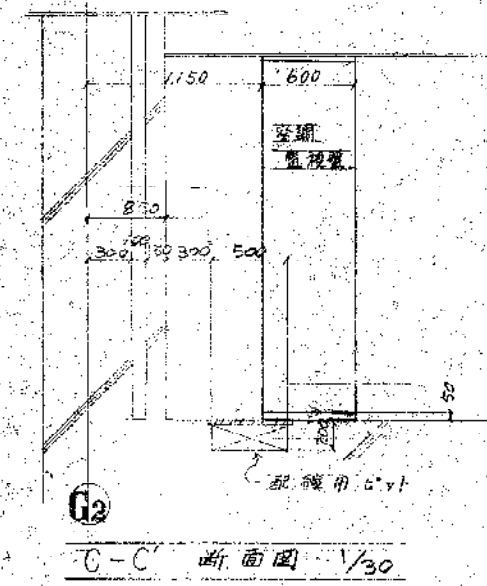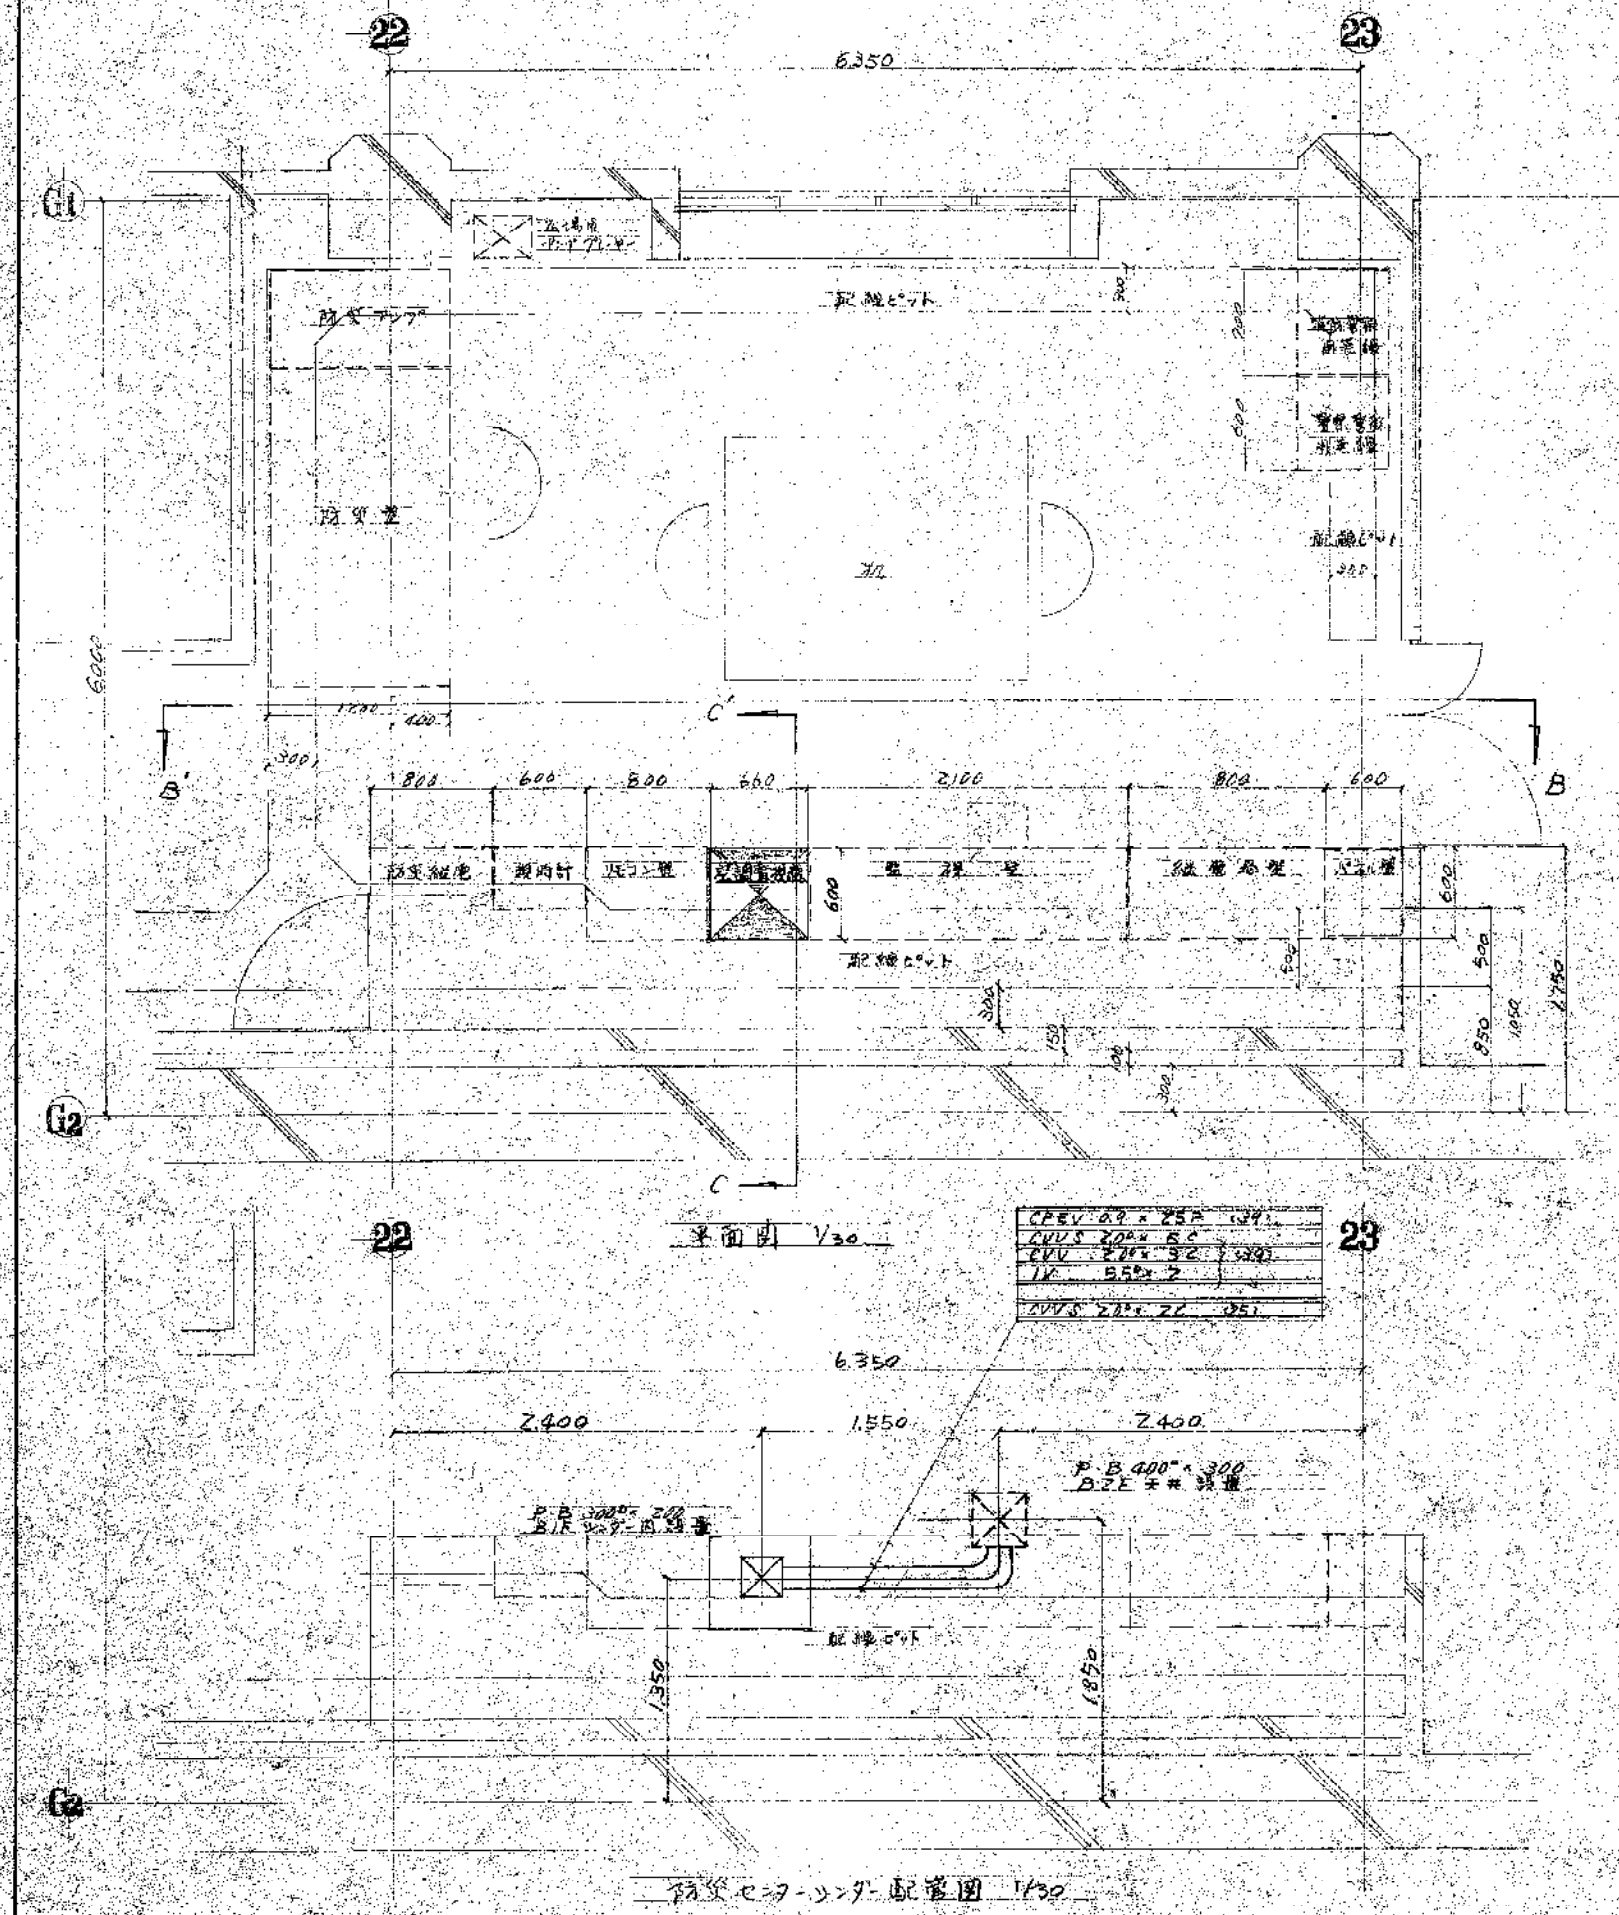


新潟都市計画西堀地下駐車場の街路事業			
電気調和設備工事			
自動制御	187.5	変換電圧	180
51.319	1/30		

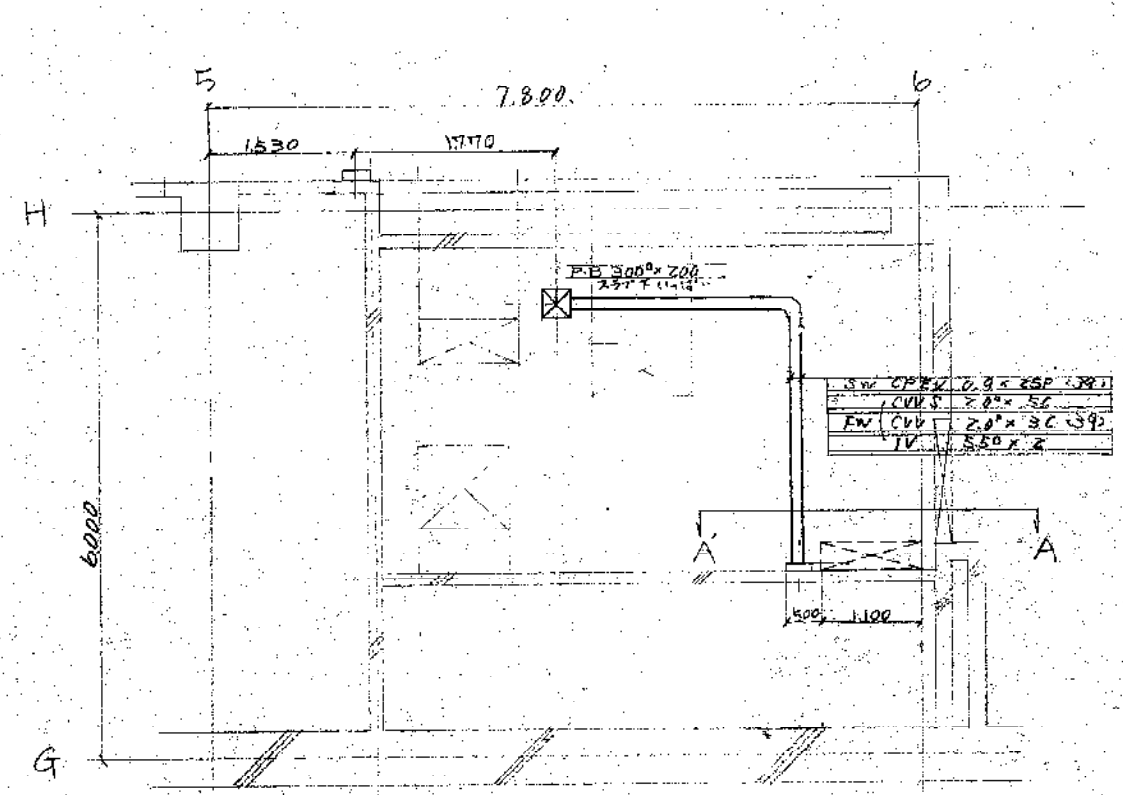


BIF パネル 平面図 (1/50)

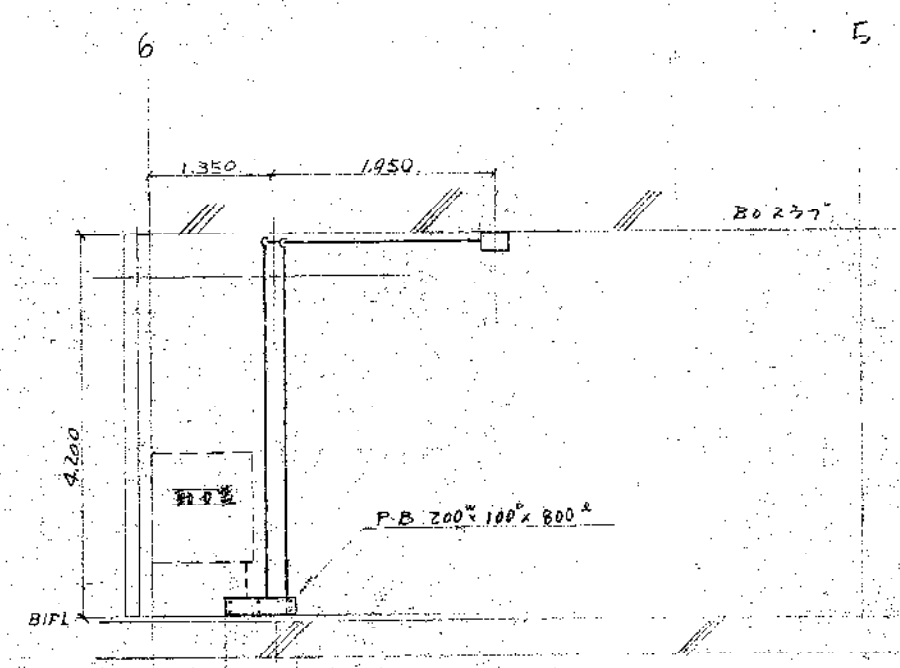


A-A' 断面図 (1/50)

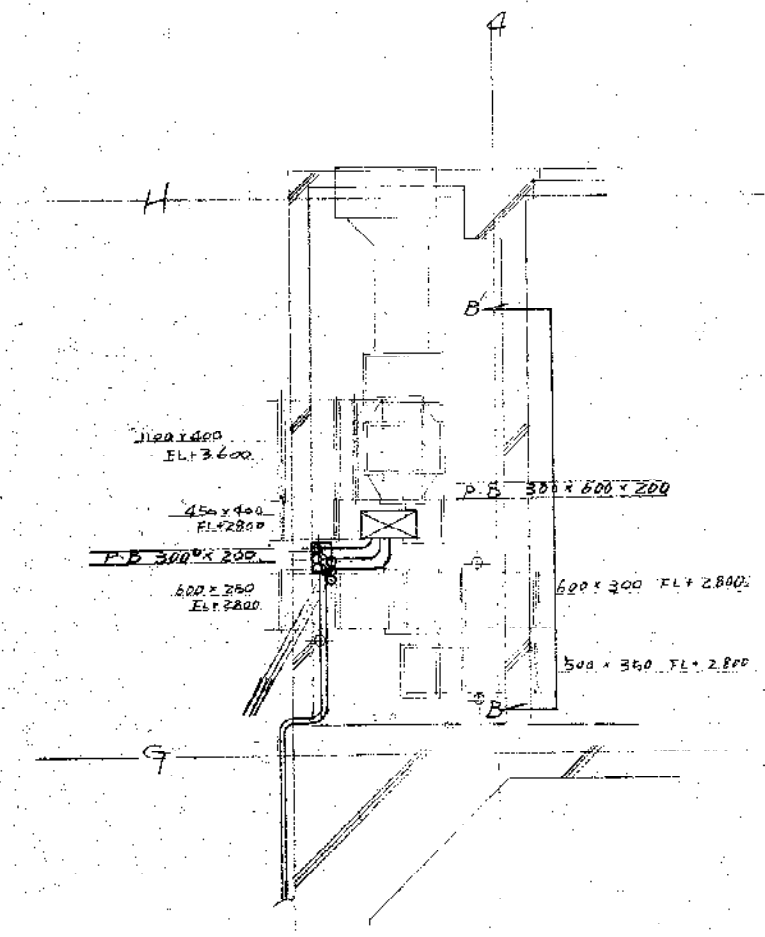


BIF 中央 D.S. 平面図 (1/50)

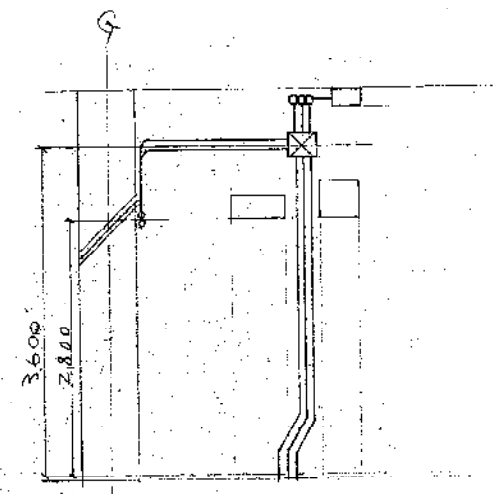

B-B' 断面図 (1/50)

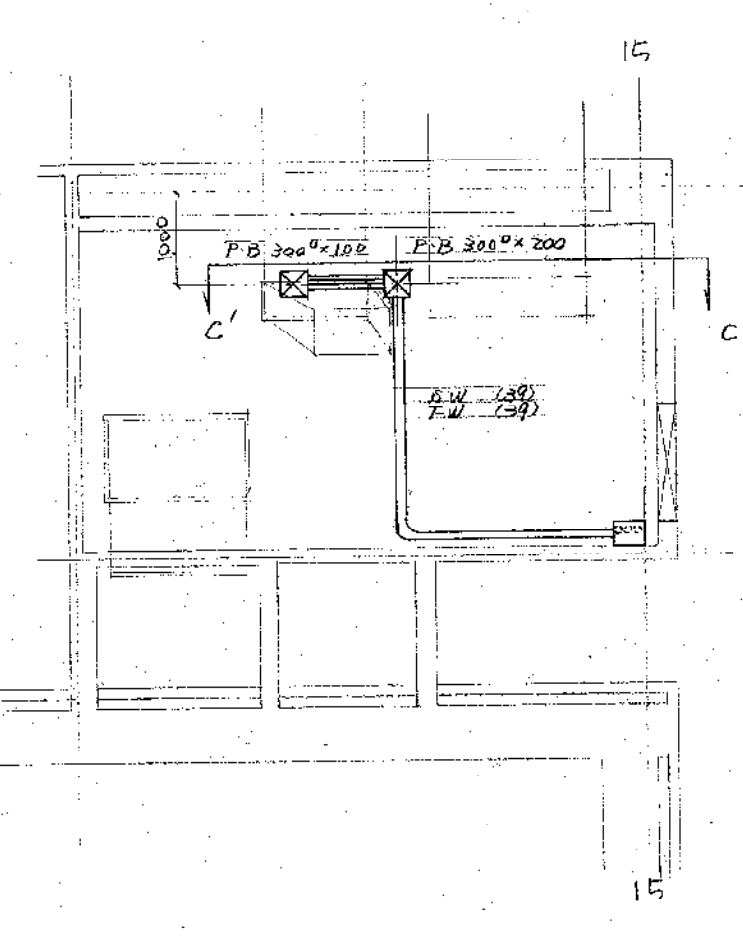


BIF パネル 平面図 (1/50)

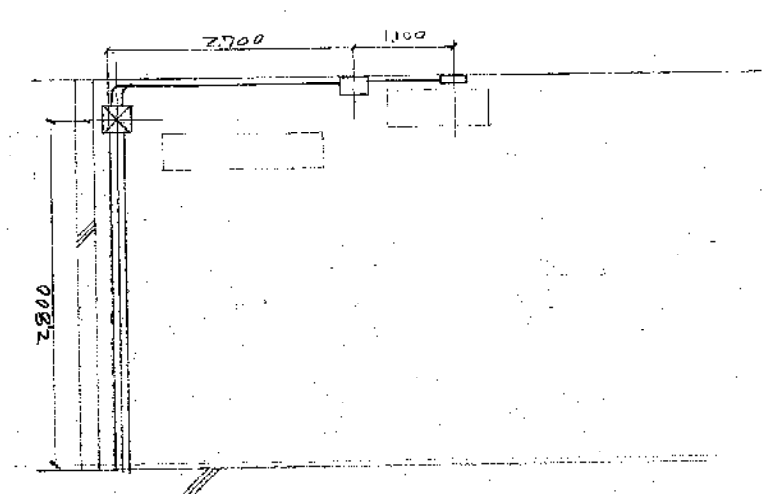



C-C' 断面図 (1/50)

新潟市計画局地下鉄建設部		図号	94
新幹線沿線地下鉄建設部		図名	BIF パネル 詳細図
作成	5/12/8	校核	1/50

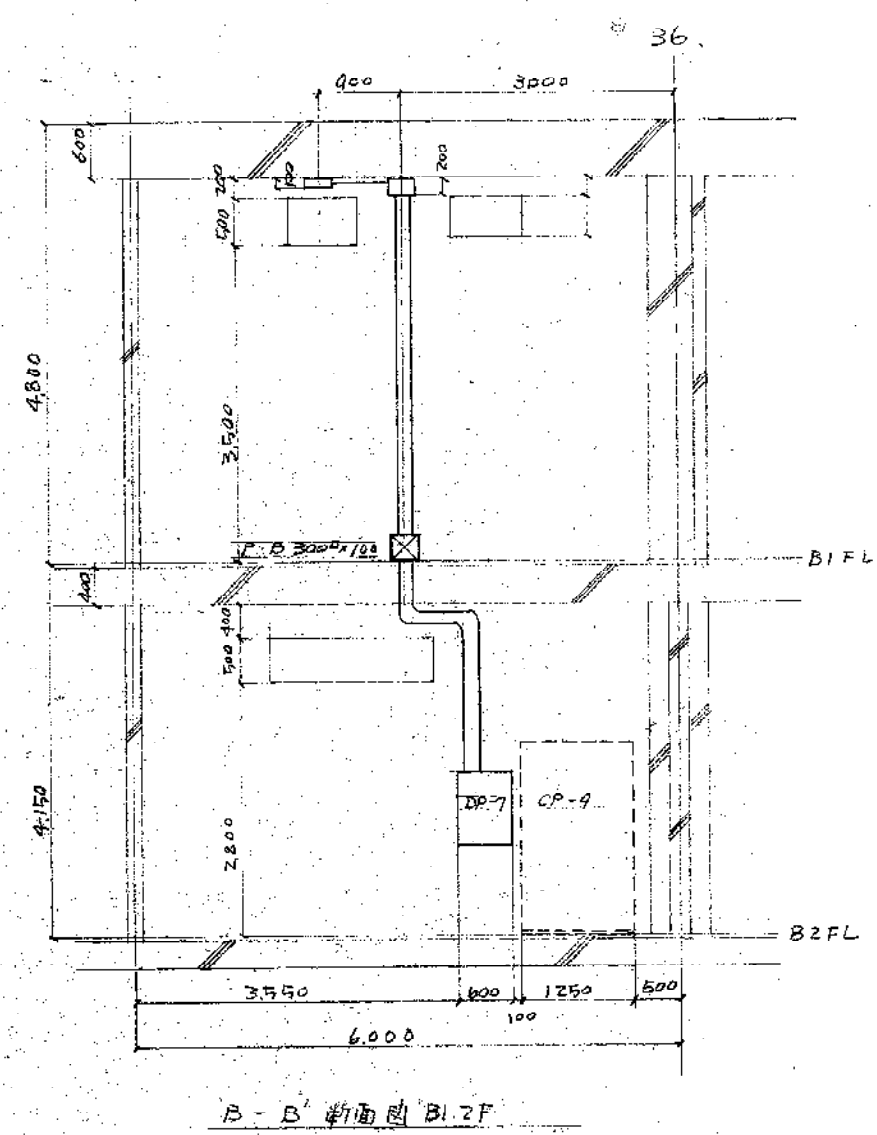


工区	新海都市計画西堀池駐車場の街路事業 電気調和設備工事	図号	95
図名	自動制御 B1, B2 F 77111-1 諸細図	図尺	
表紙	設計	製図	年月日 5, 3, 19





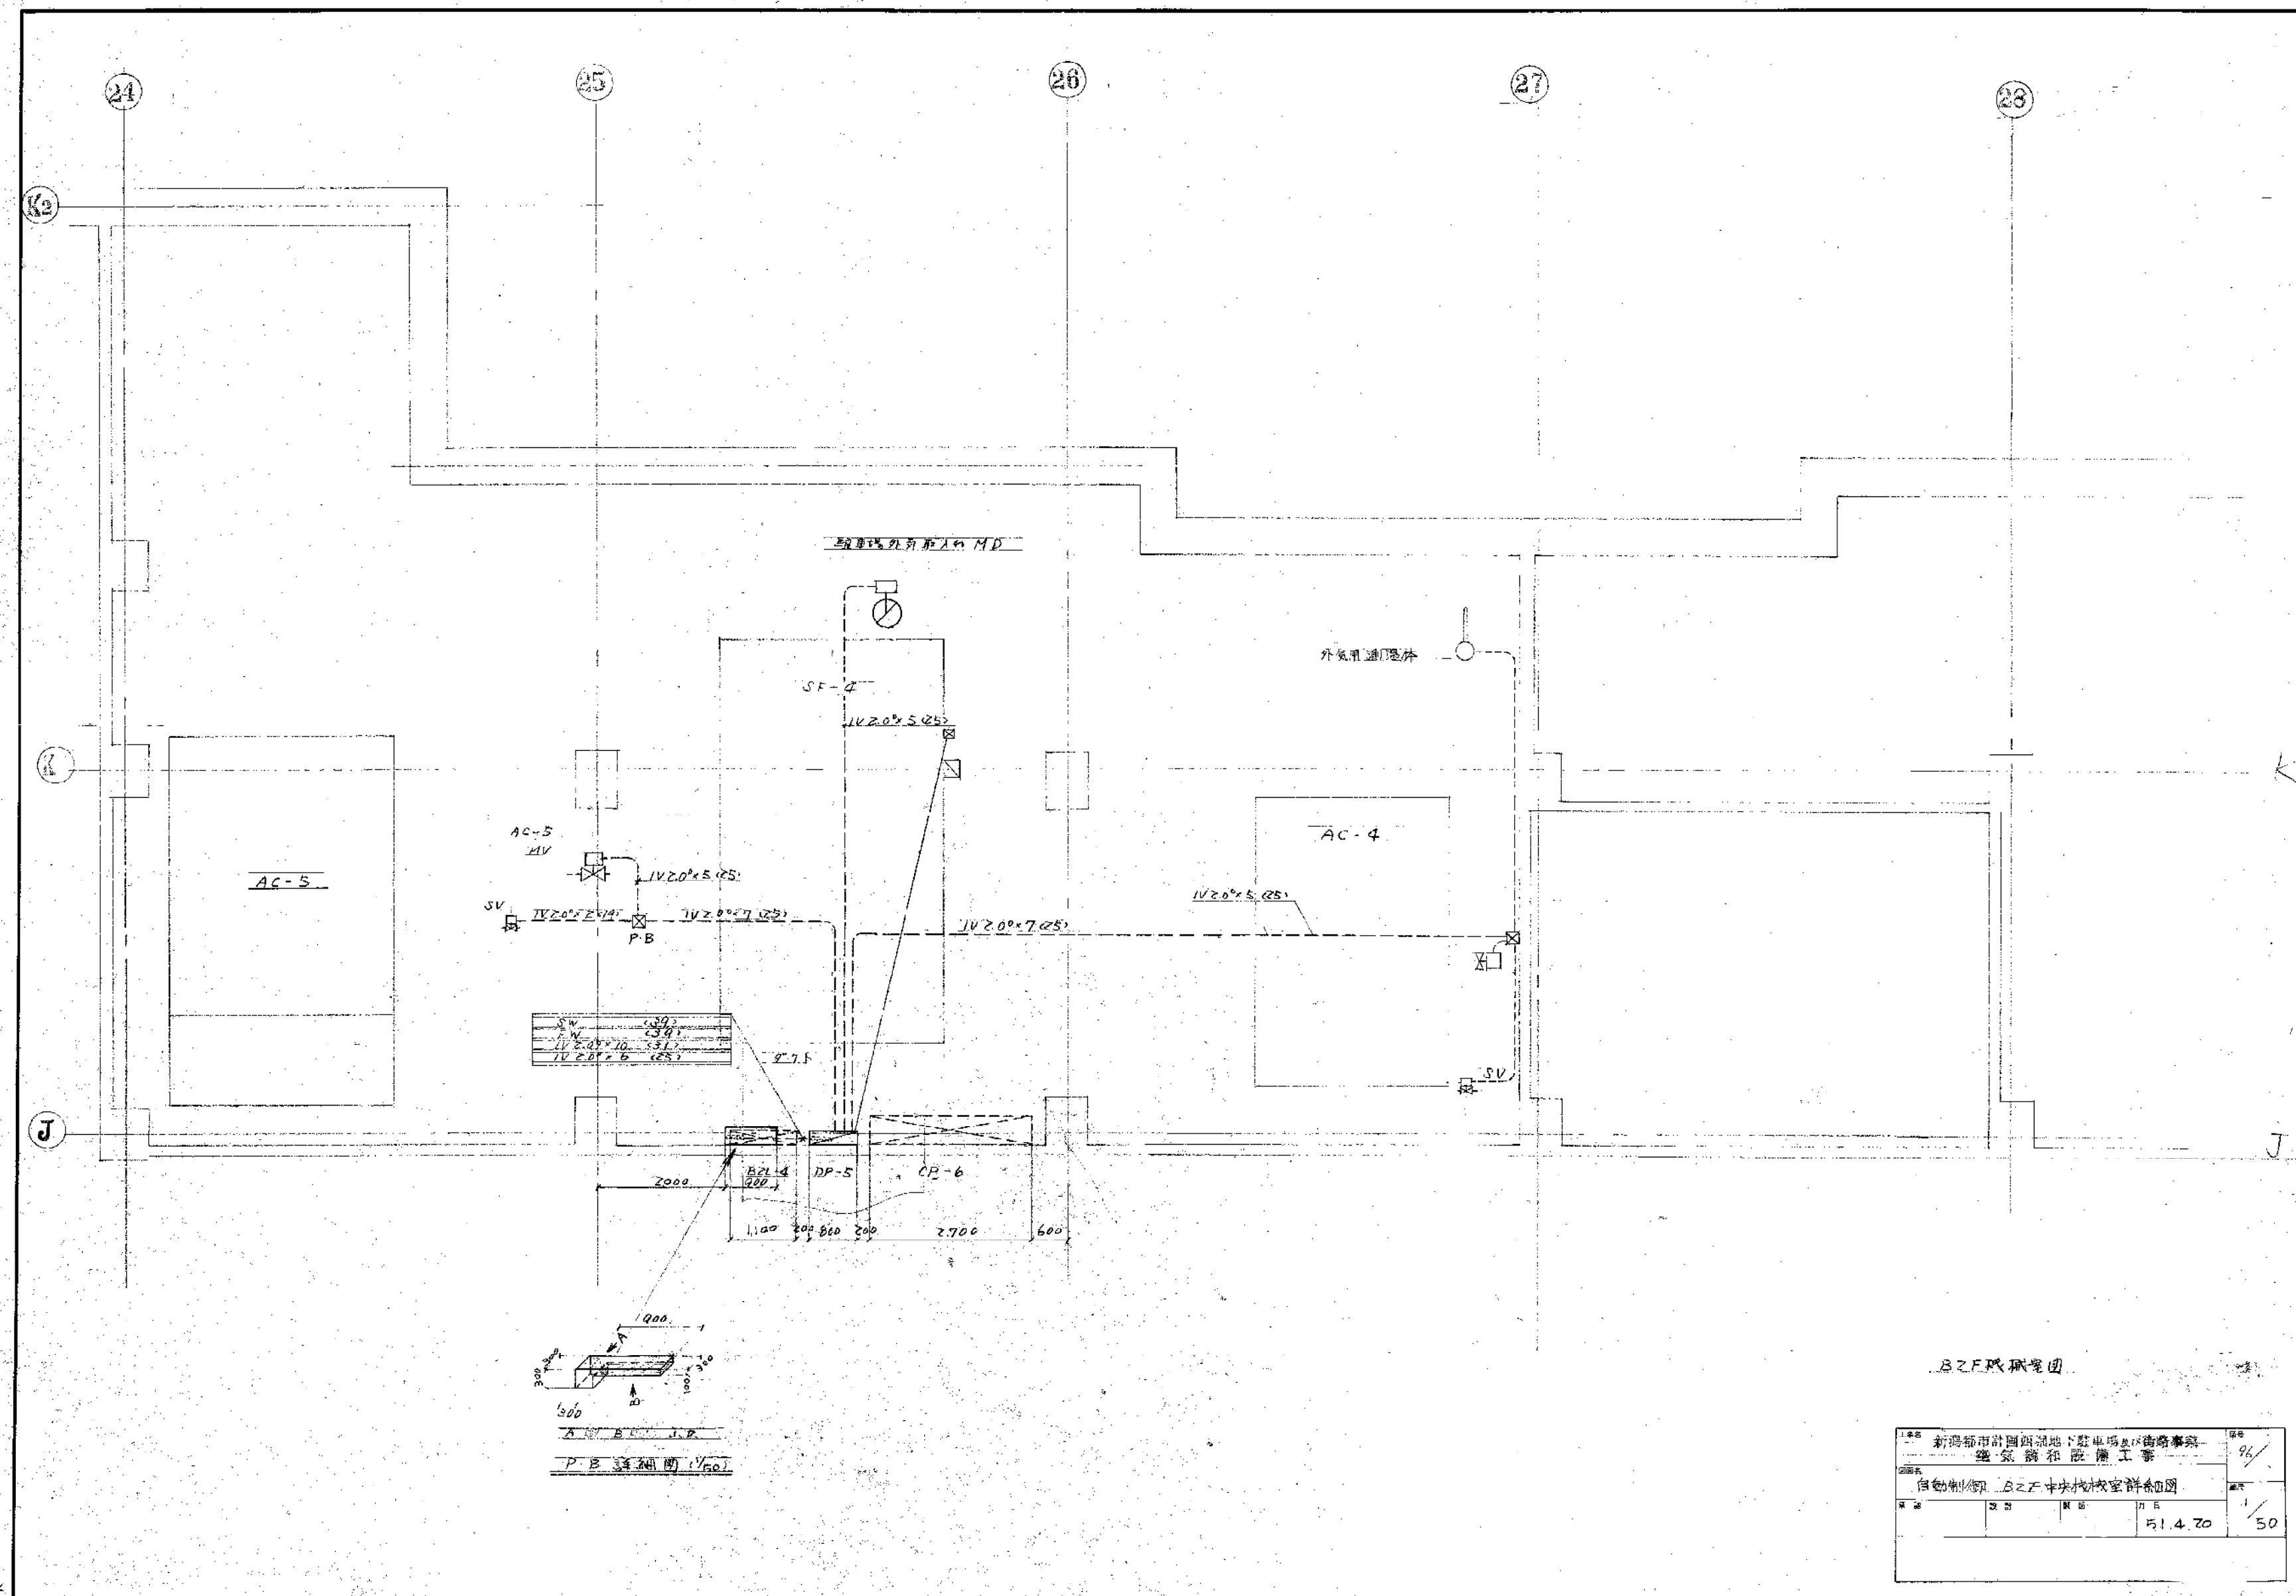


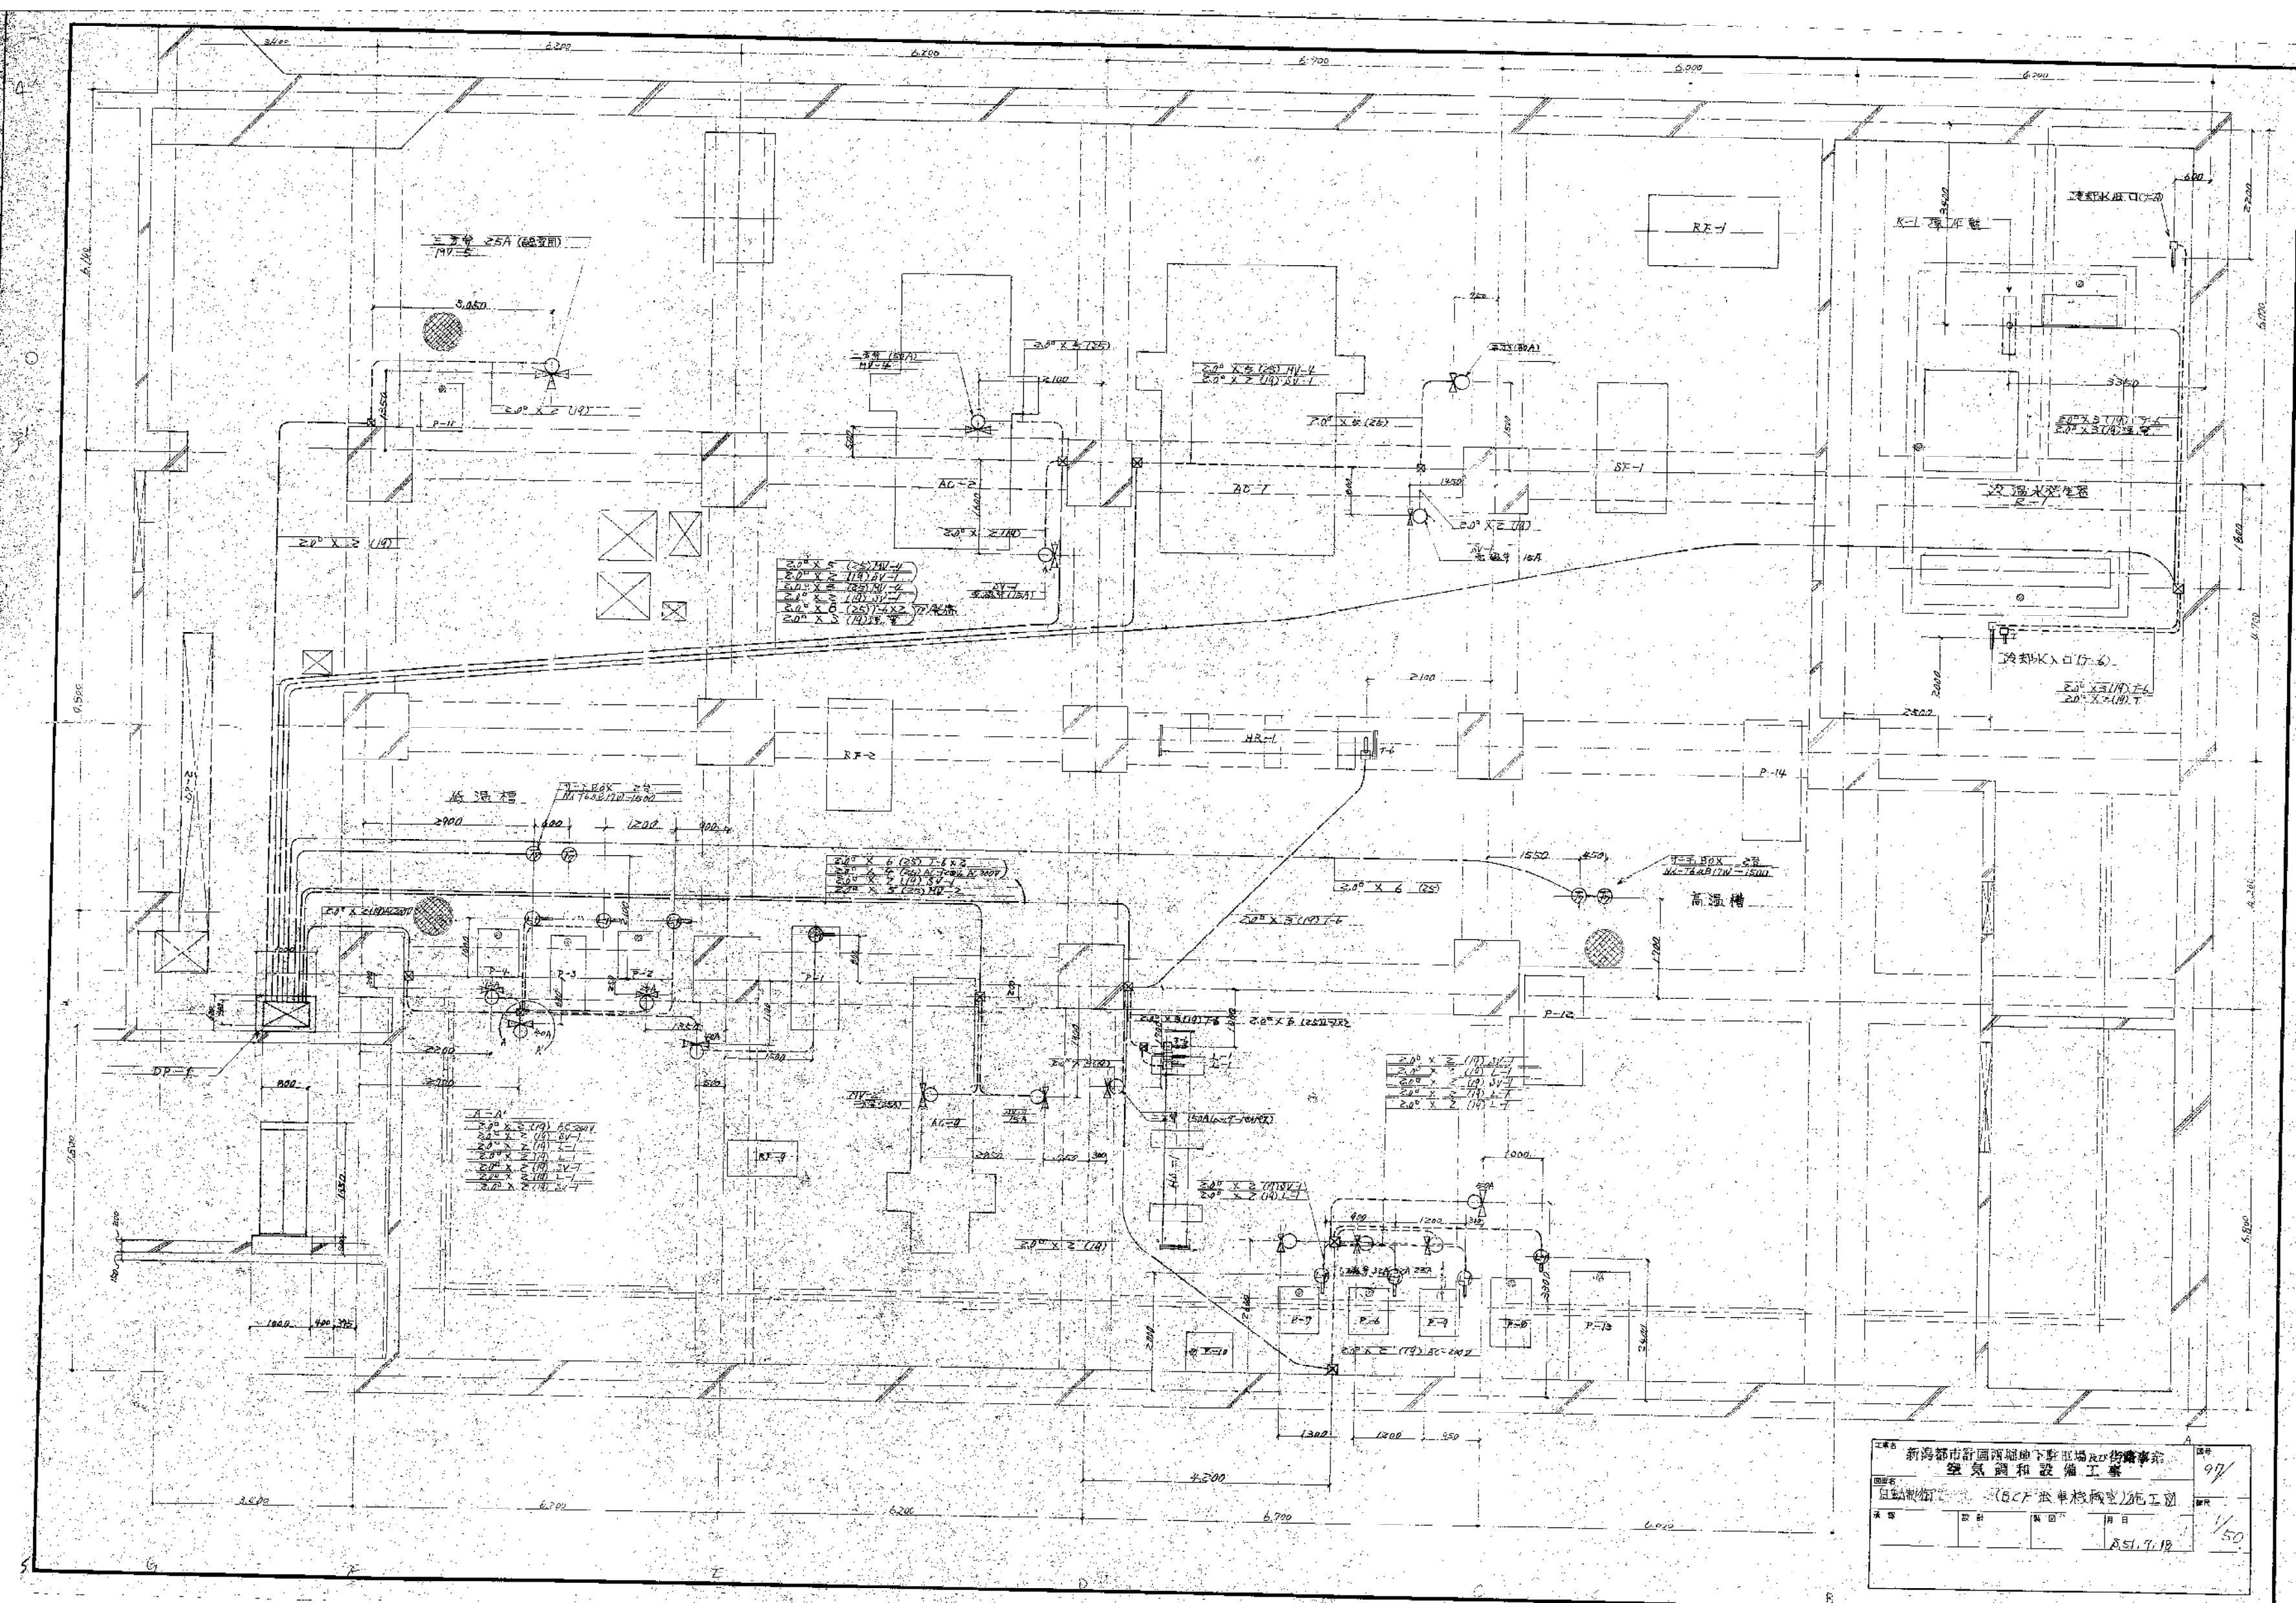

新海都市計画局地下駐車場の設備工事				図番	97
空調設備工事				設計	1/50
図名	図例	図面	図号	図名	図例
空調設備工事	(B)F	空調設備工事	空調設備工事	空調設備工事	空調設備工事
図名	図例	図面	図号	図名	図例
空調設備工事	(B)F	空調設備工事	空調設備工事	空調設備工事	空調設備工事

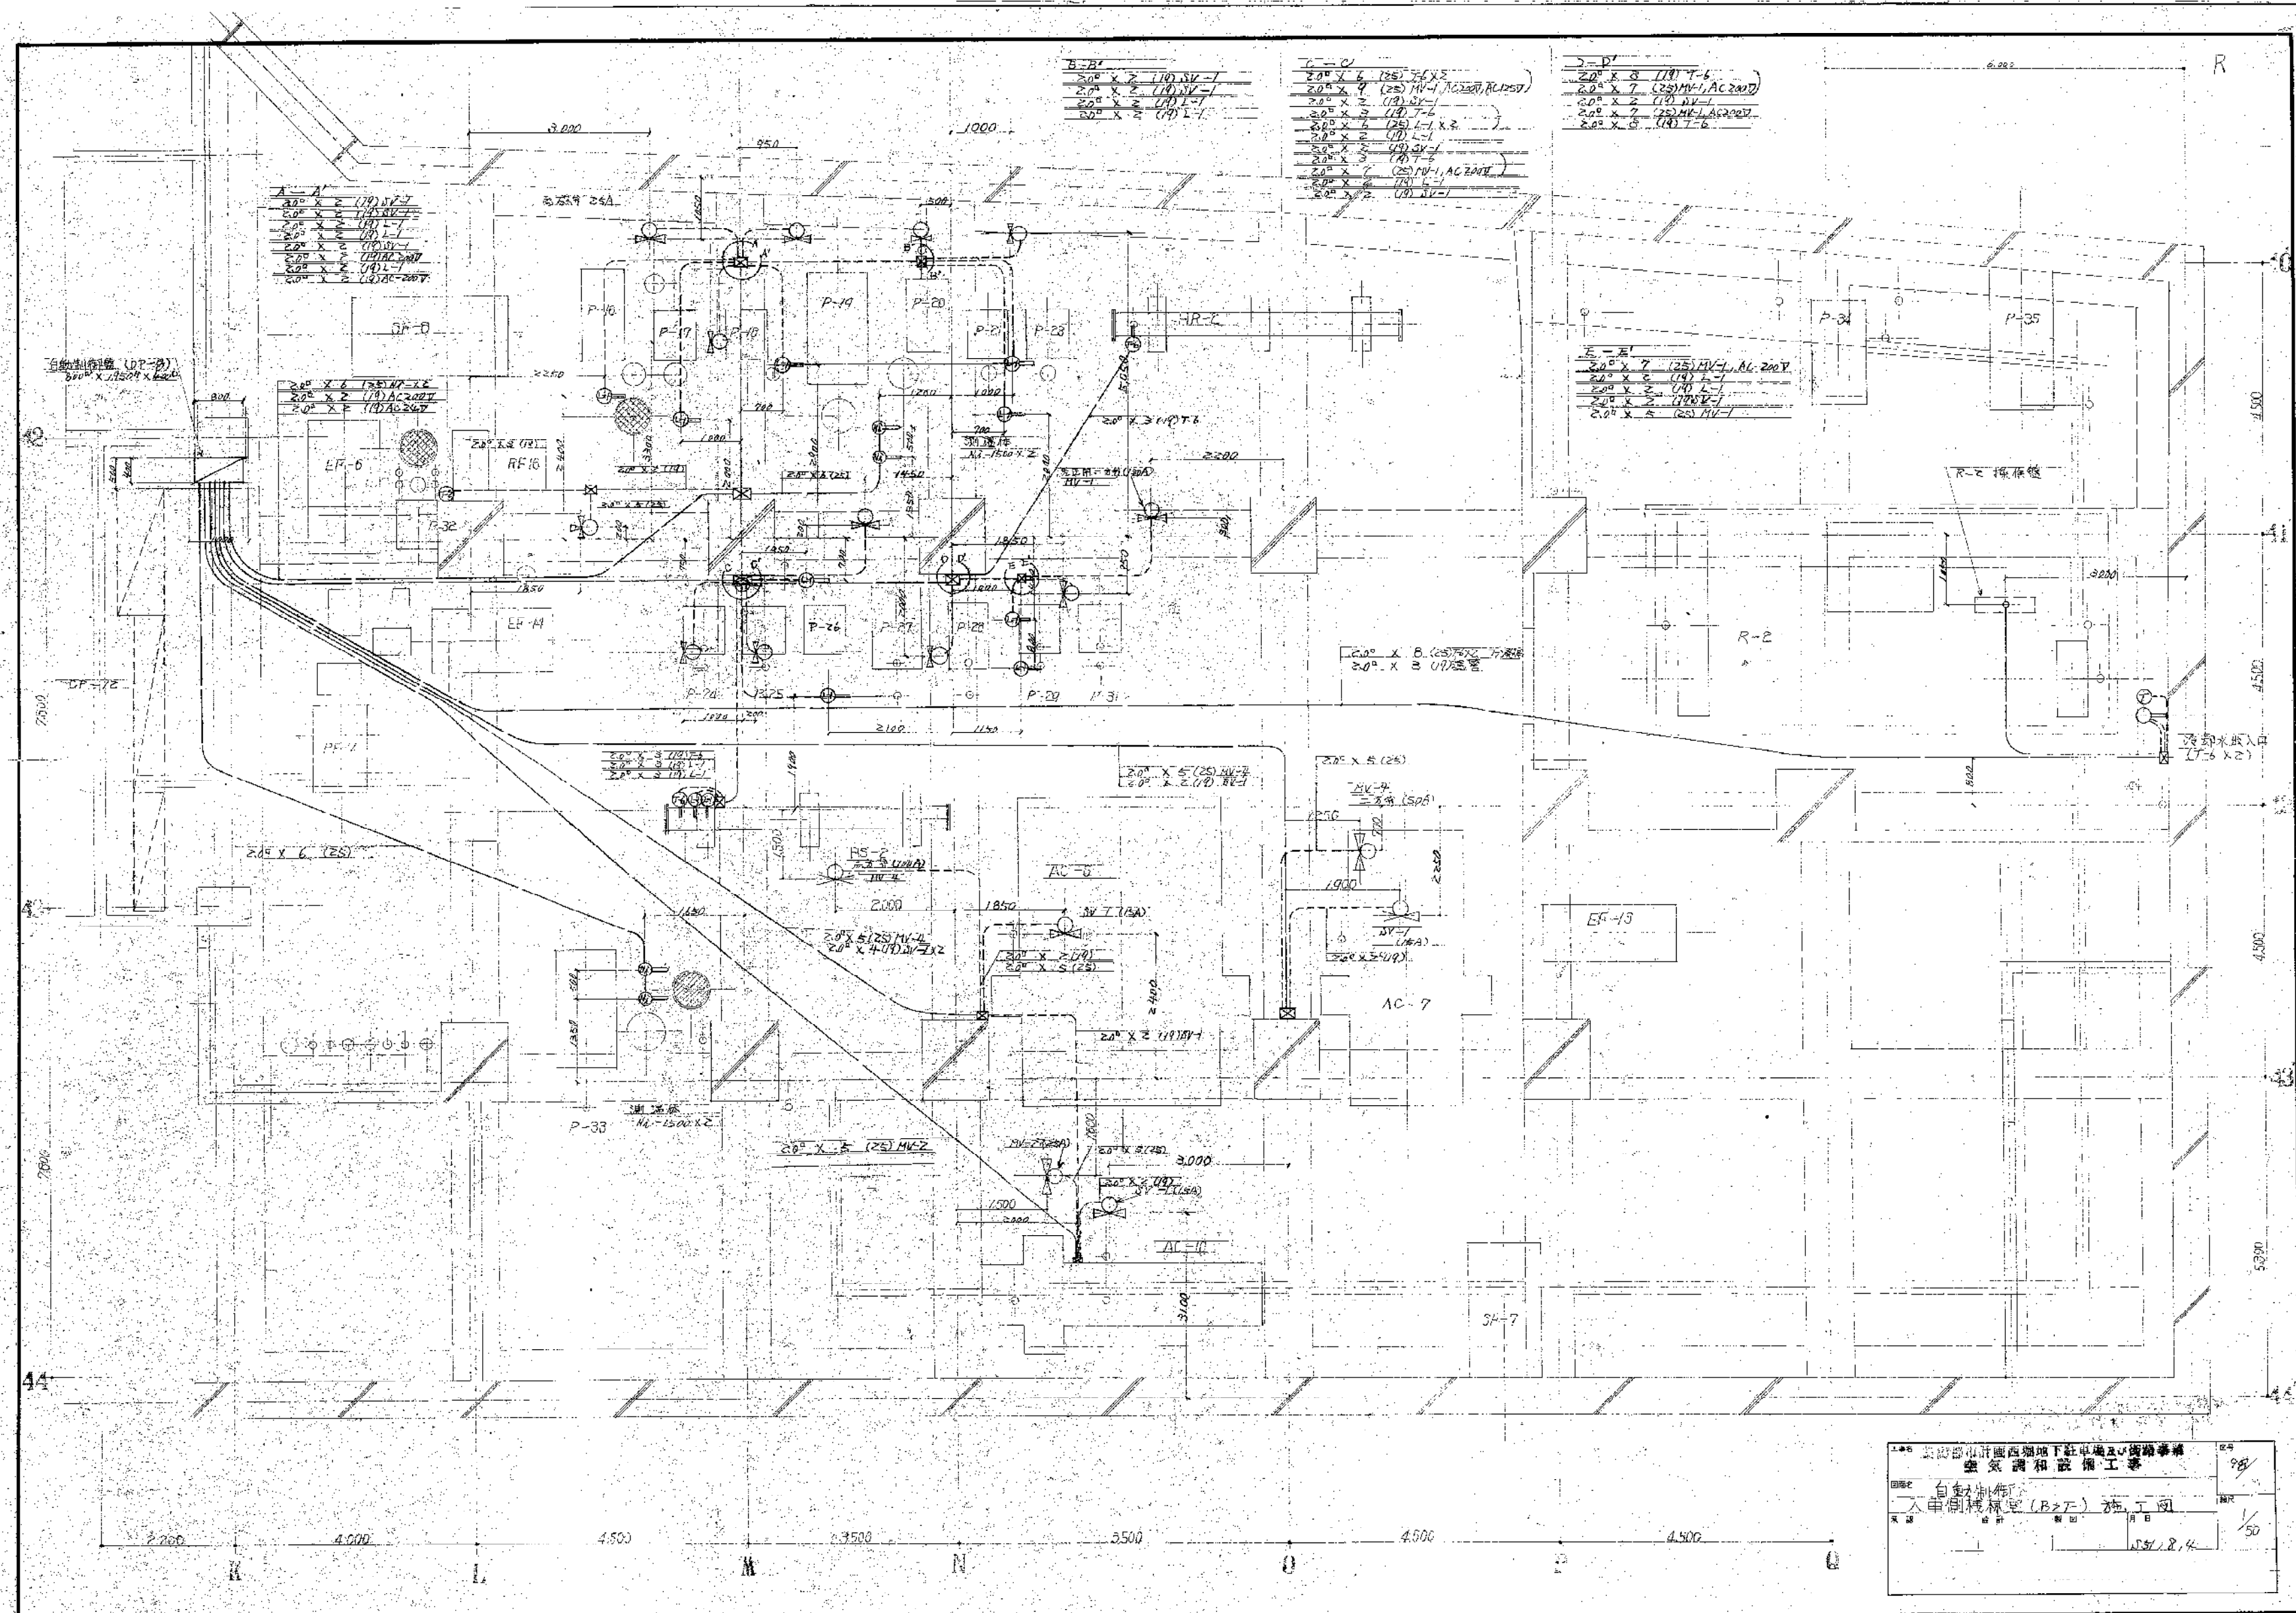



1. 本圖為本計畫區西側地下停車場及商場之
空氣調節設備工程
圖號: 自製圖
入庫編號: (B-27) 施工程
日期: 8/14
比例: 1/50

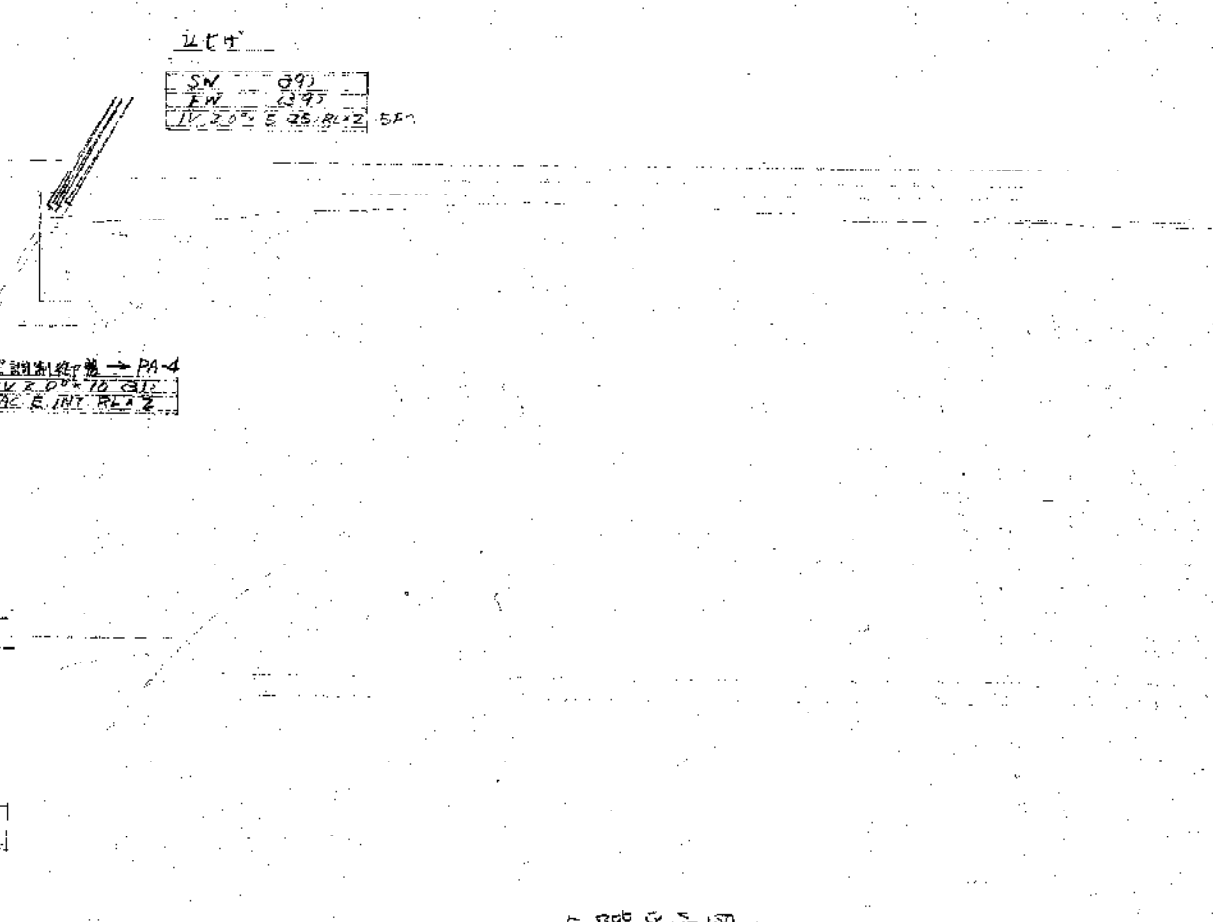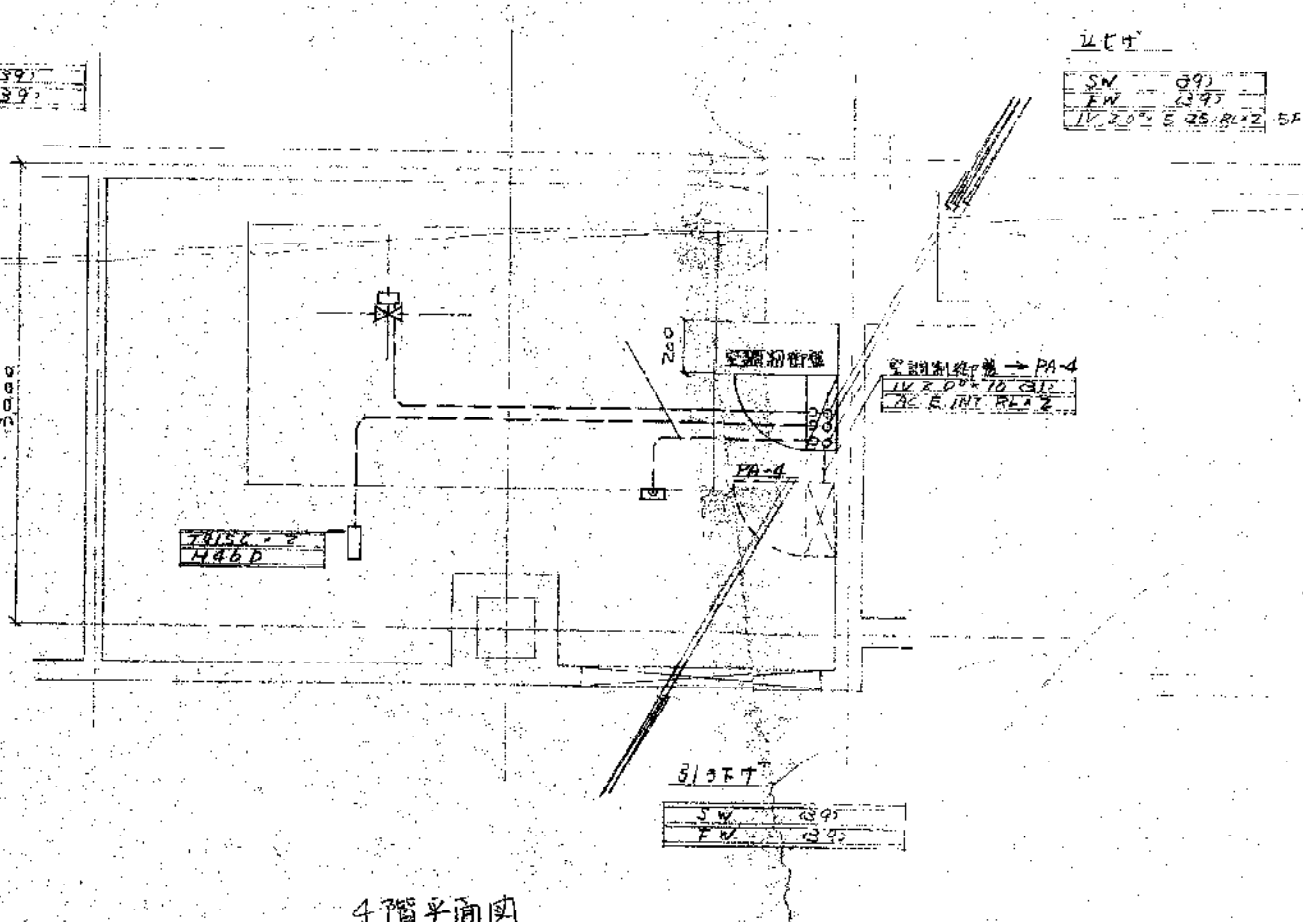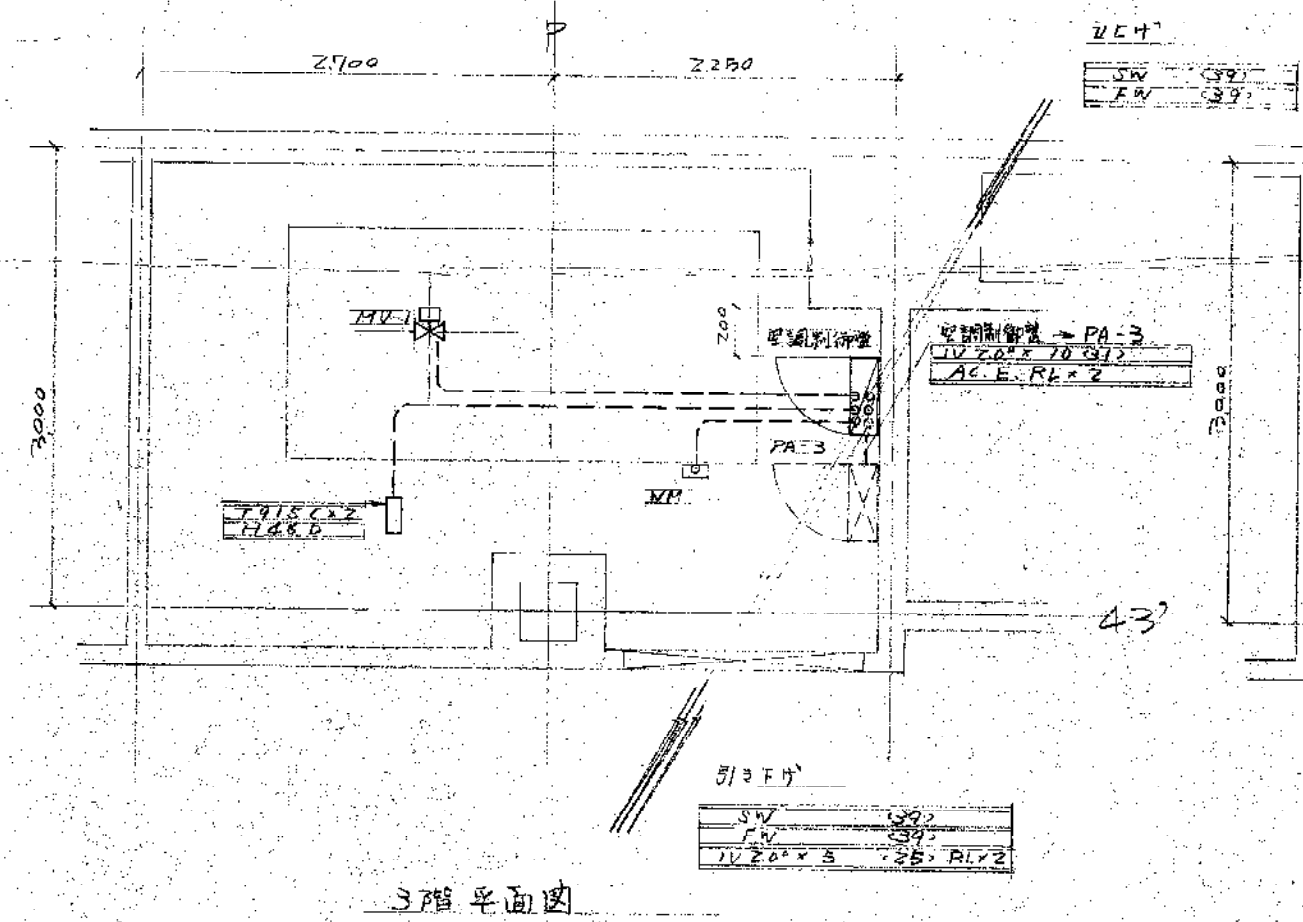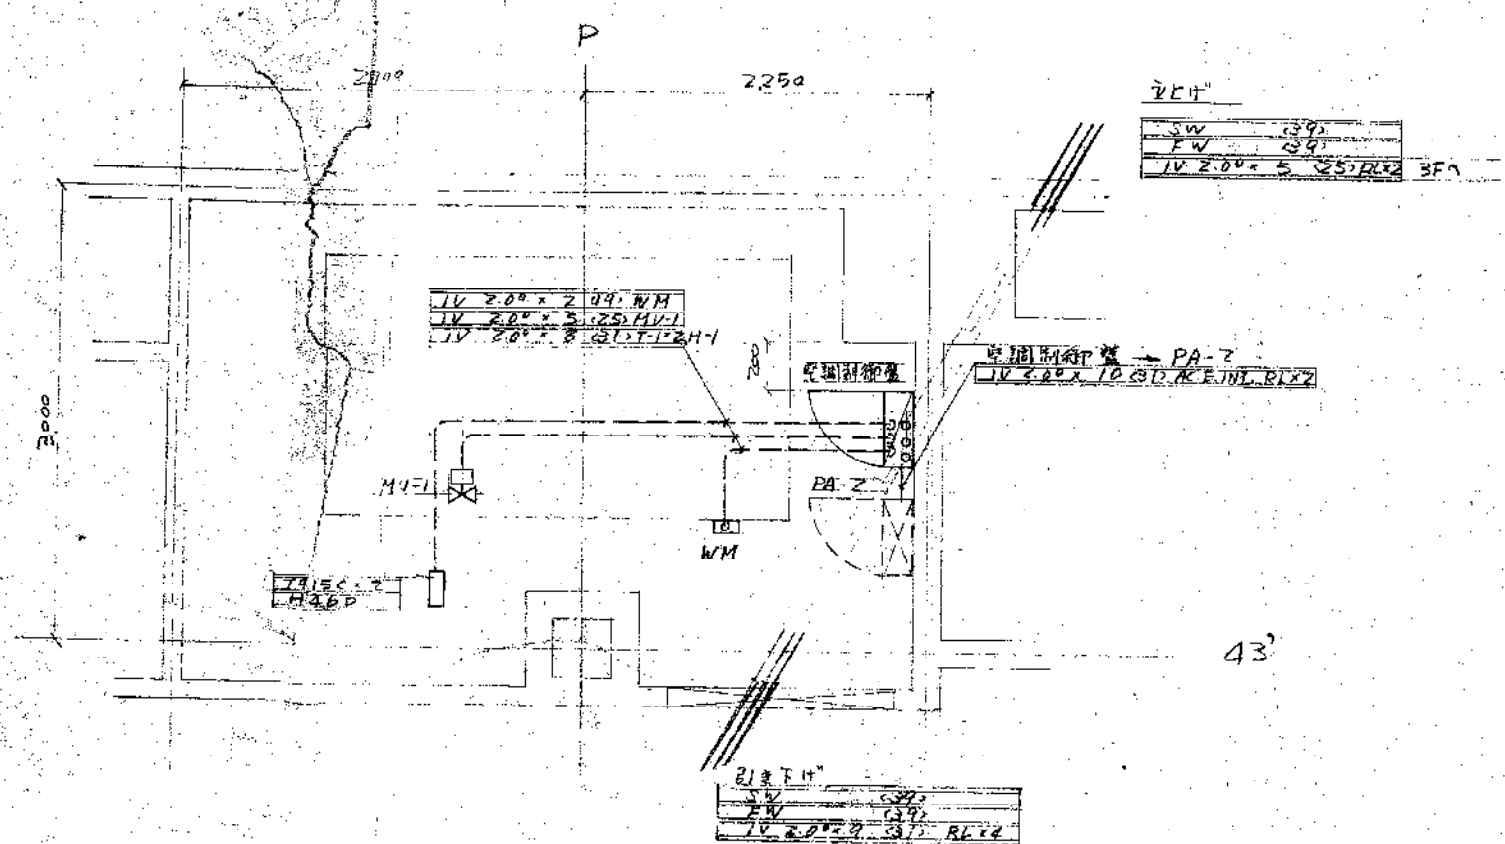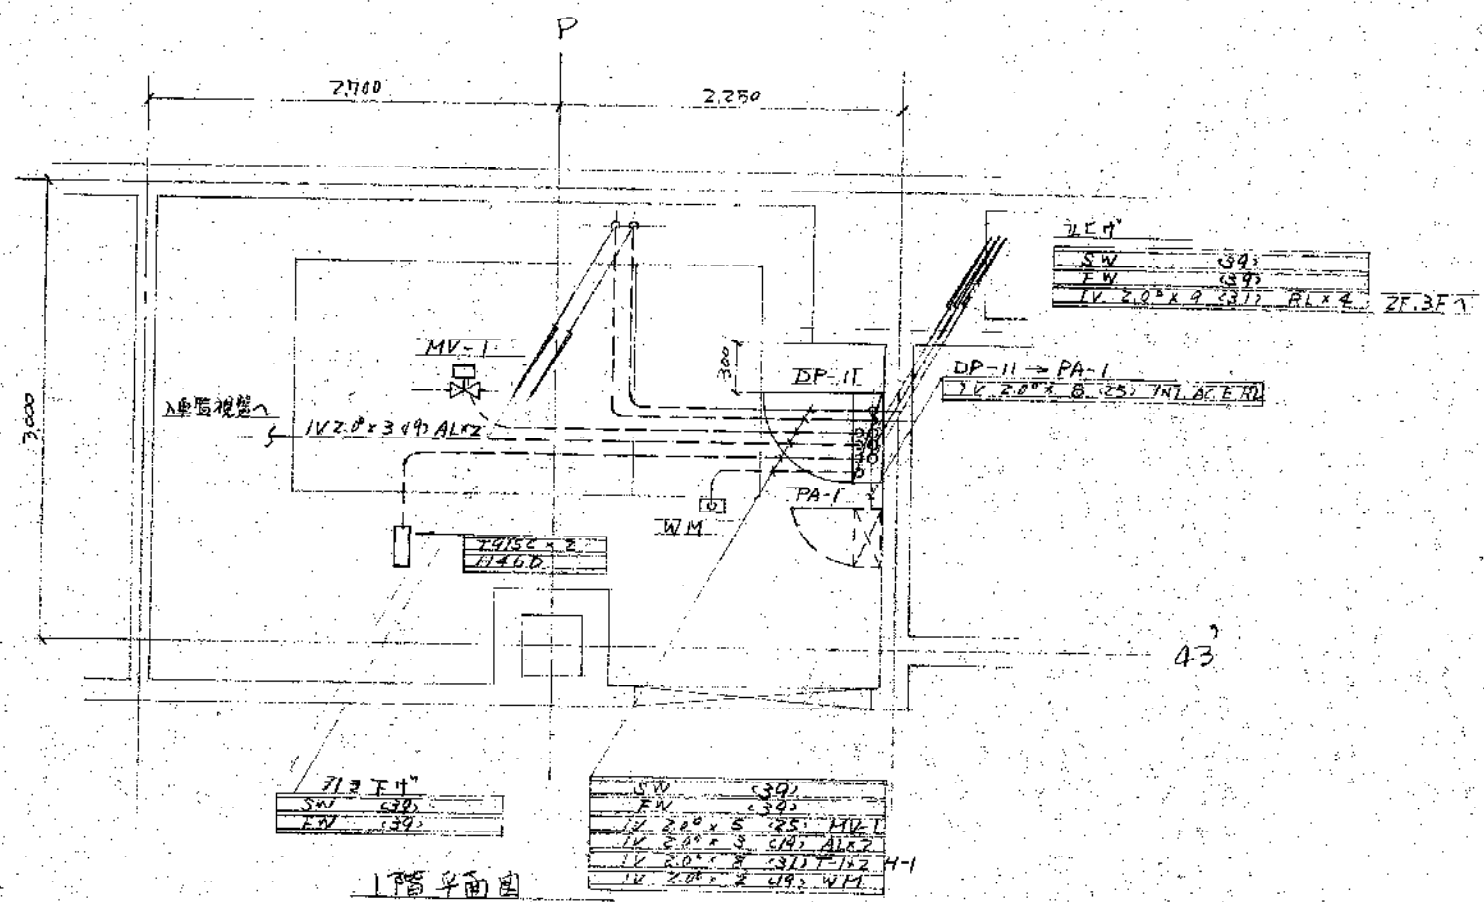

SW	39	FW	39
IV	2.0 x 2.25	RL	2
2F	3F		


入車機械室

新海都市計画局地下鉄第2期工事 第1期工事				30
新海都市計画局地下鉄第2期工事 第1期工事				
図名	入車機械室詳細図	図番	1/30	
設計		校核		
承認		監理		

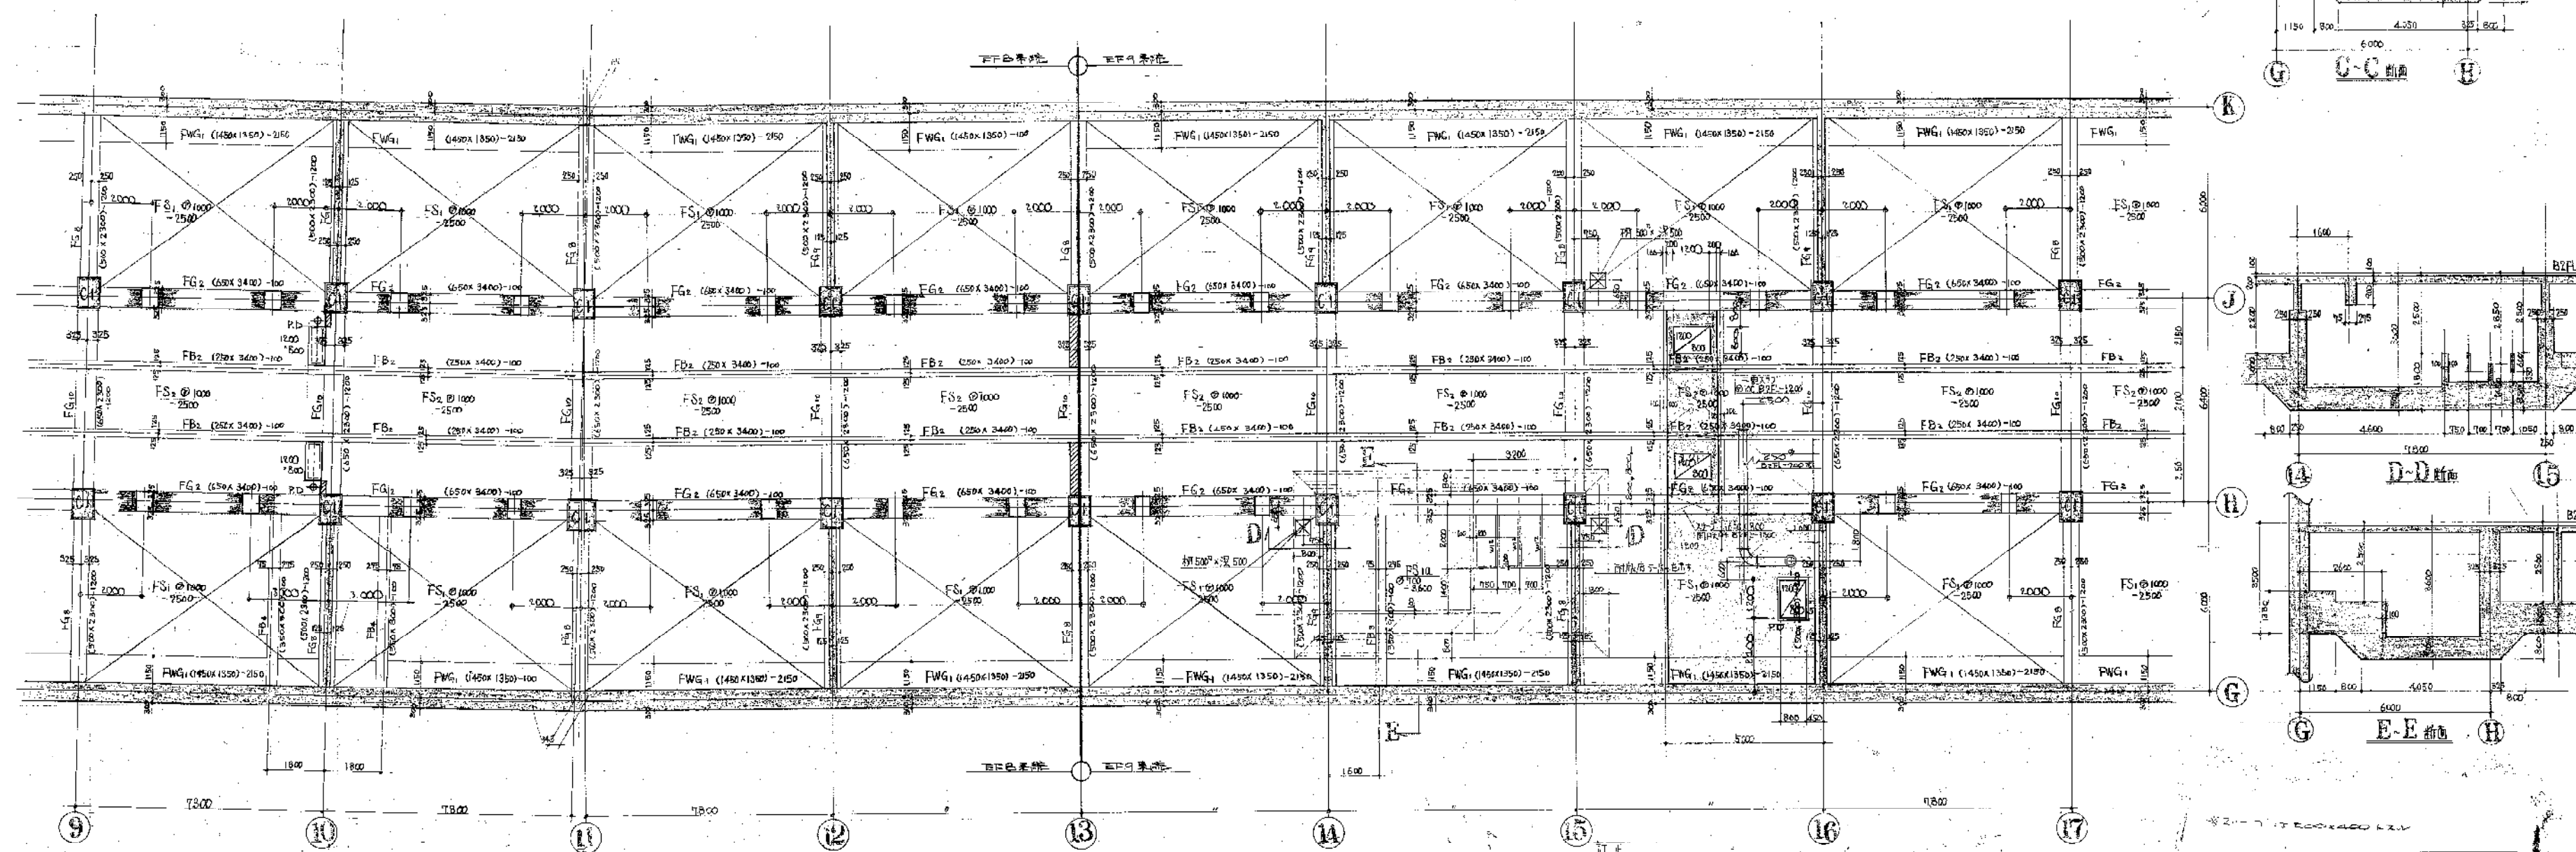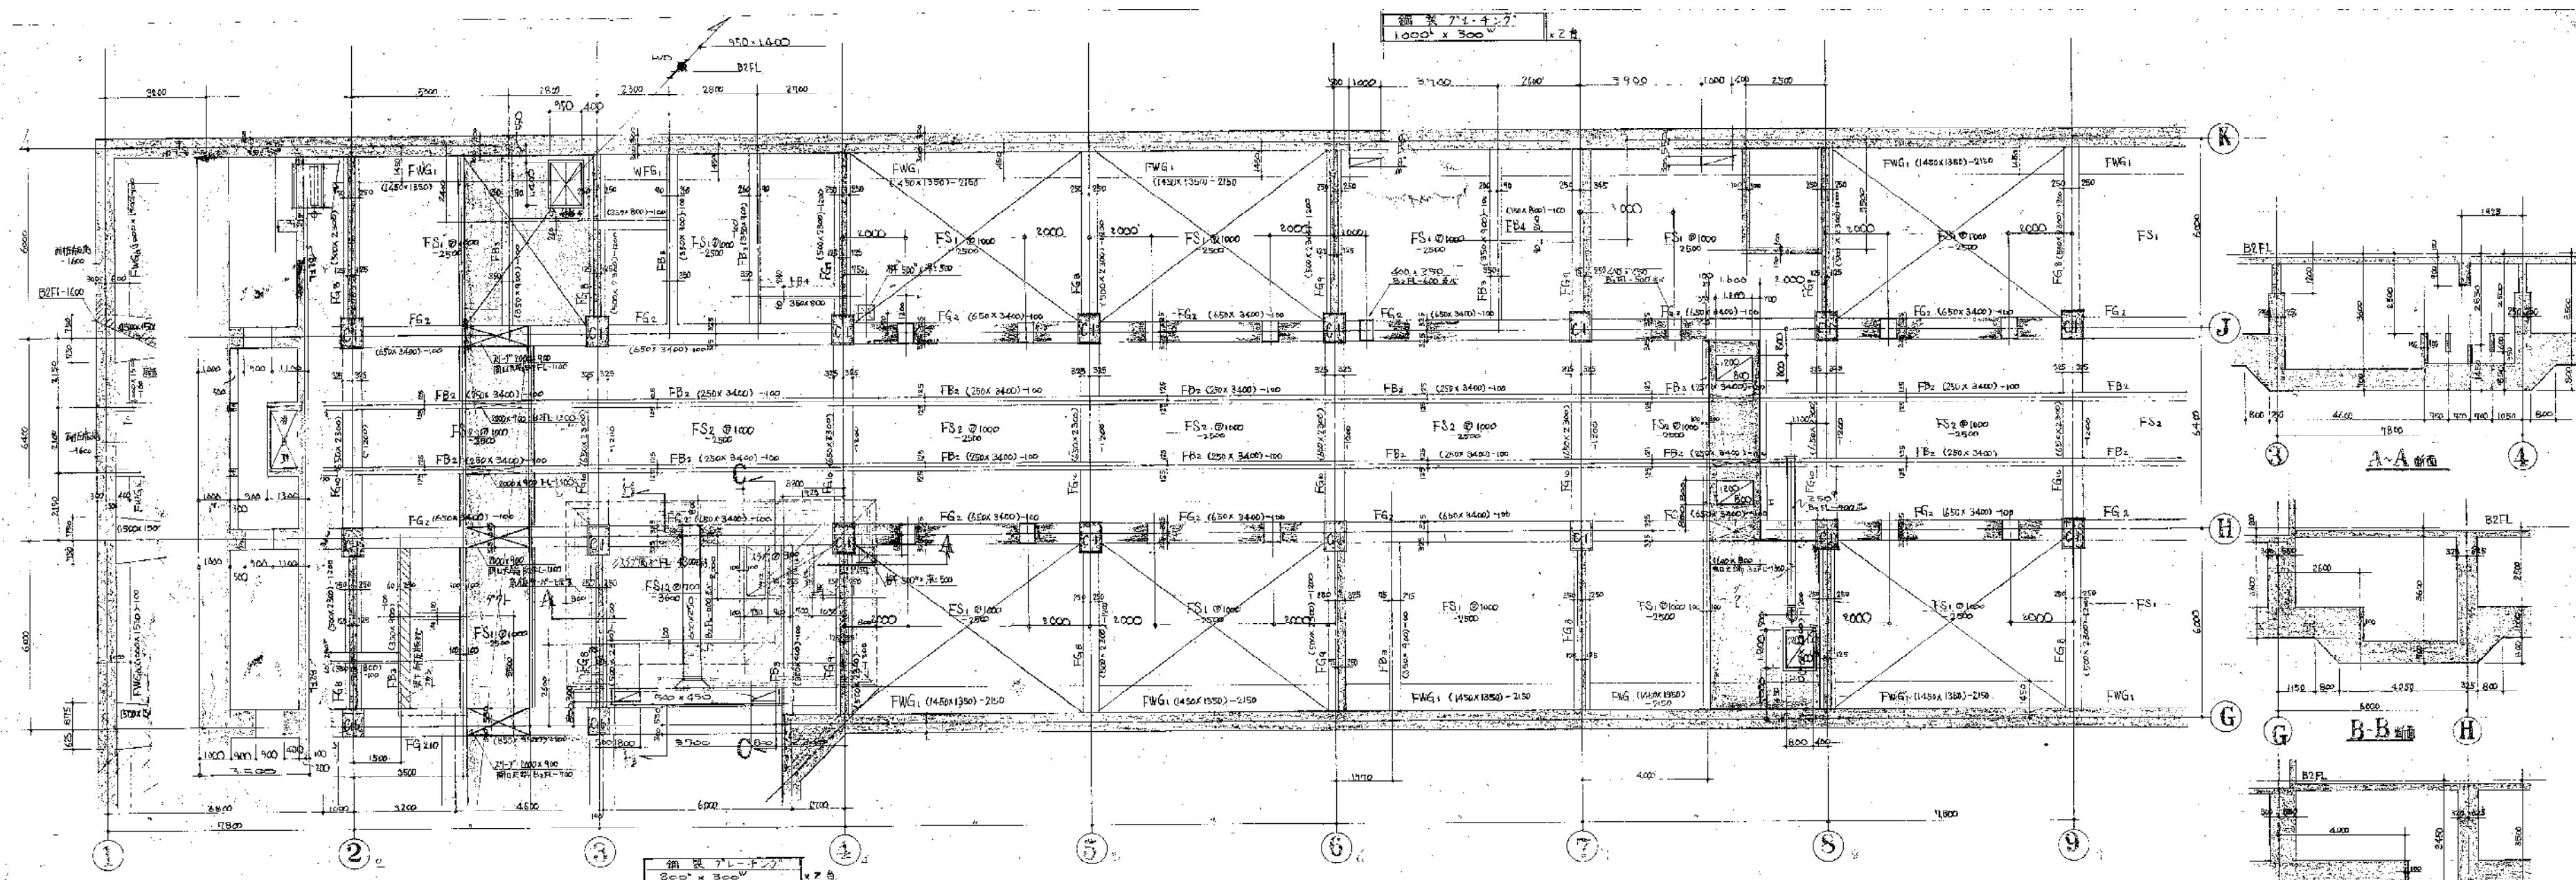




B2F 基礎伏図 1:100

図名	B2F
縮尺	1/100
設計者	〇〇〇
校核者	〇〇〇

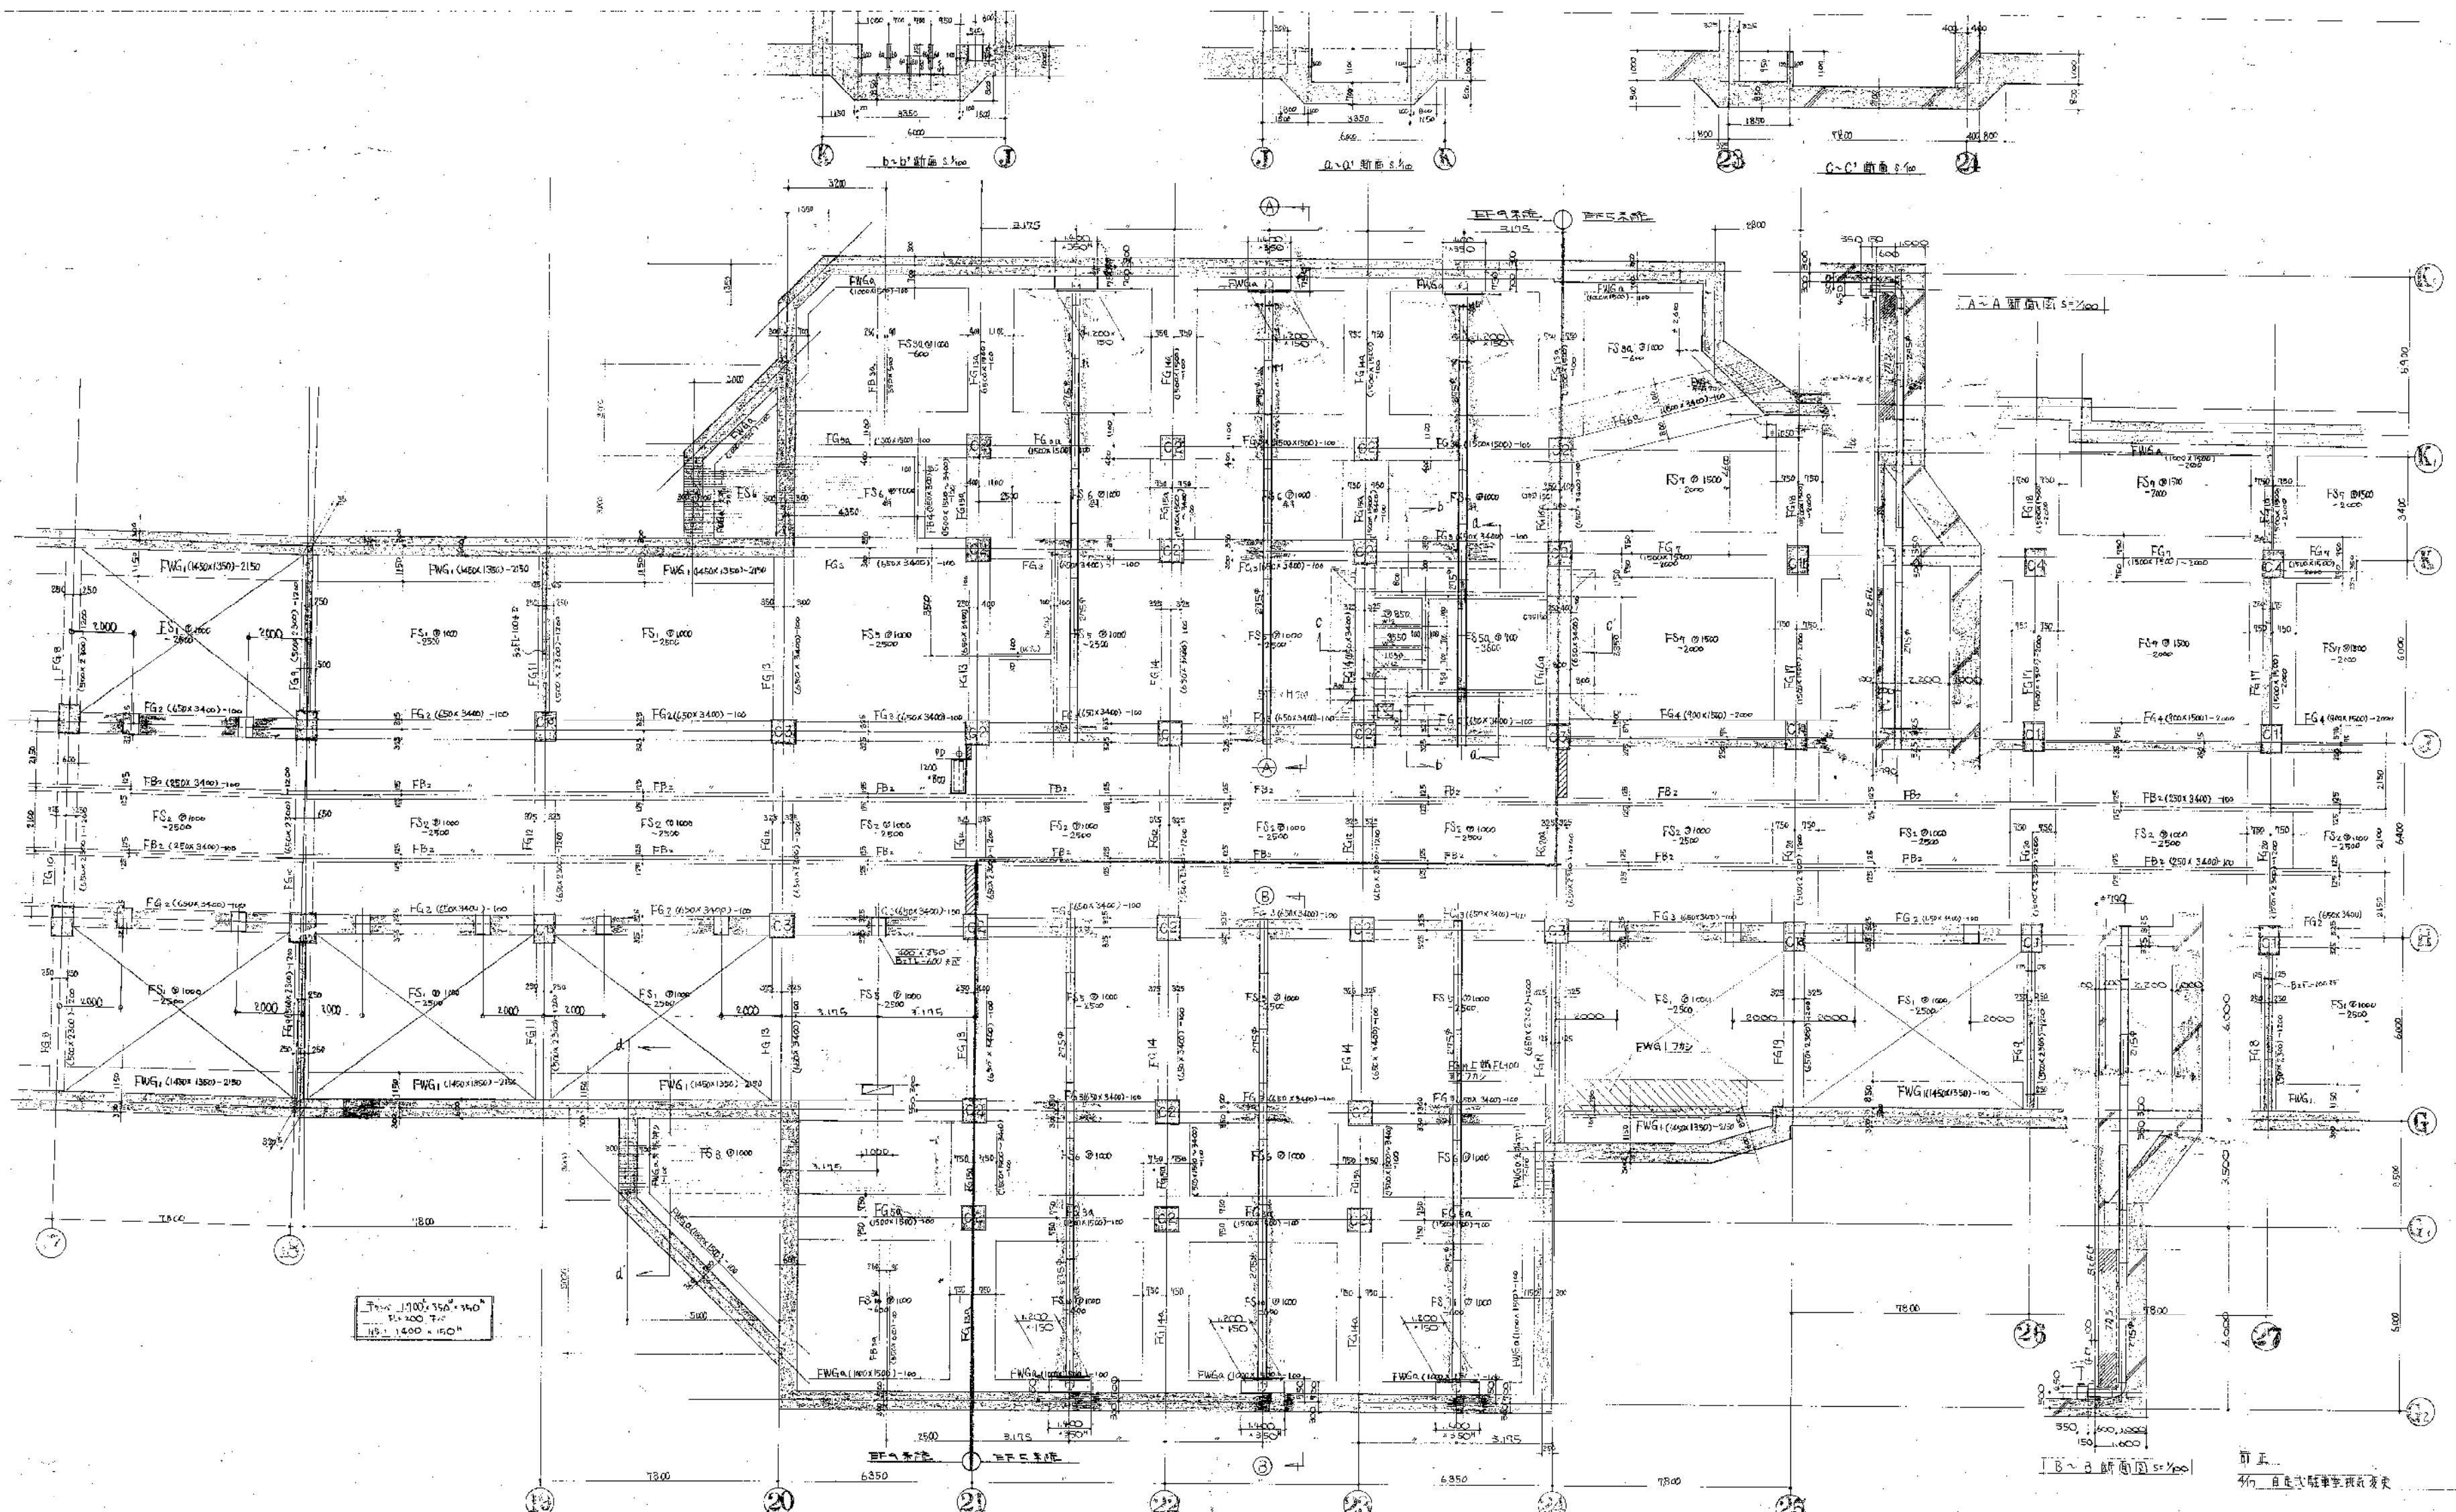

国道部底版躯体図 (S.F.T) S.100

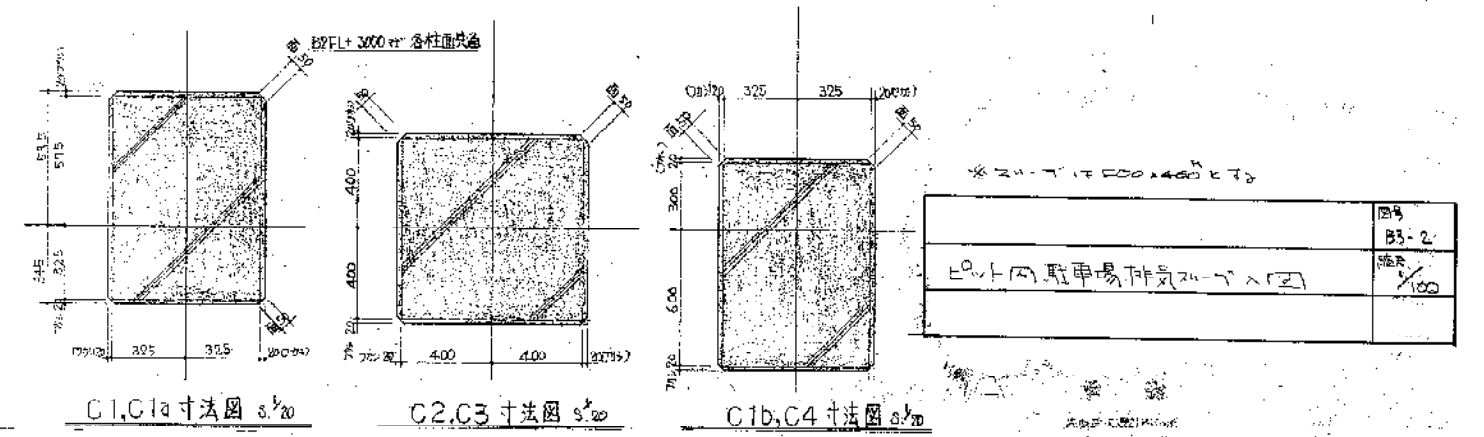

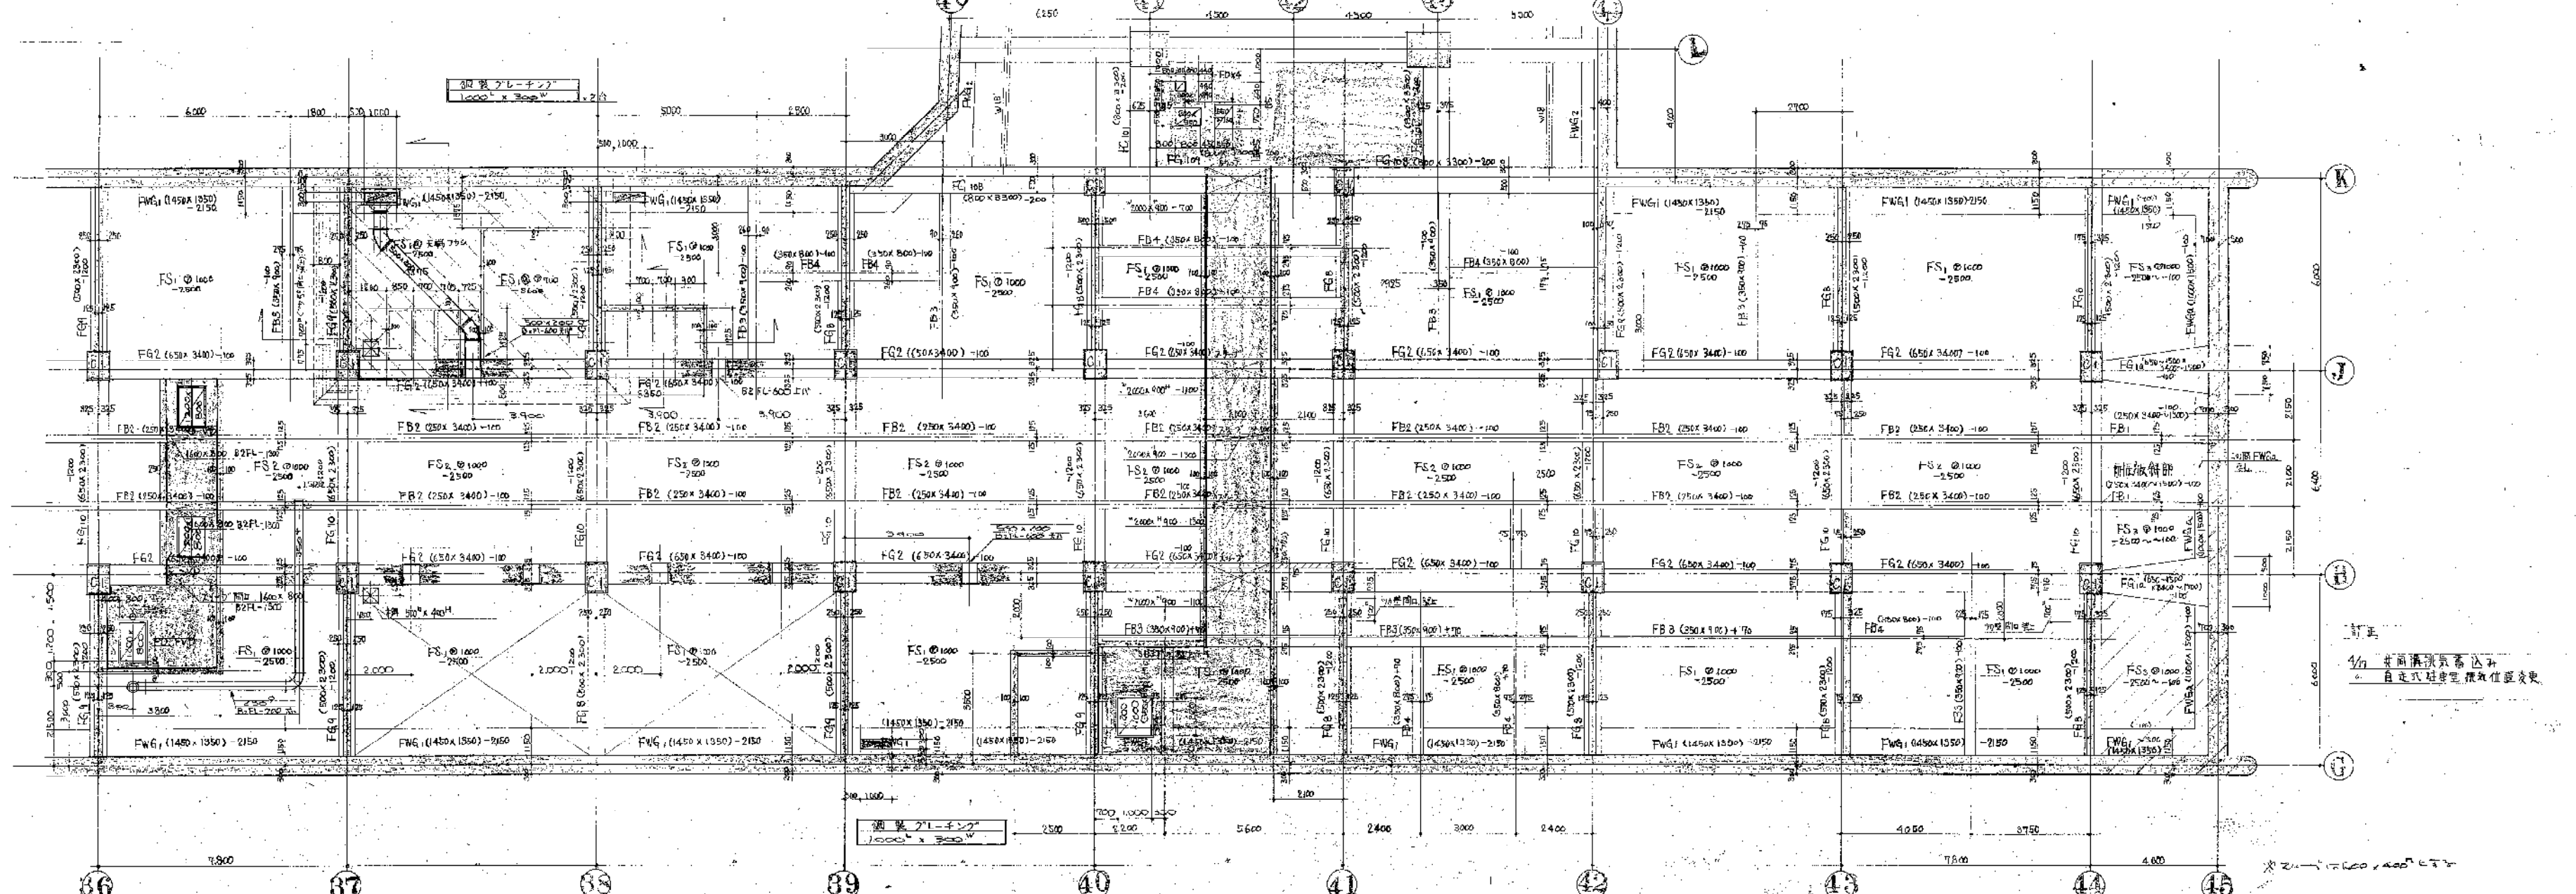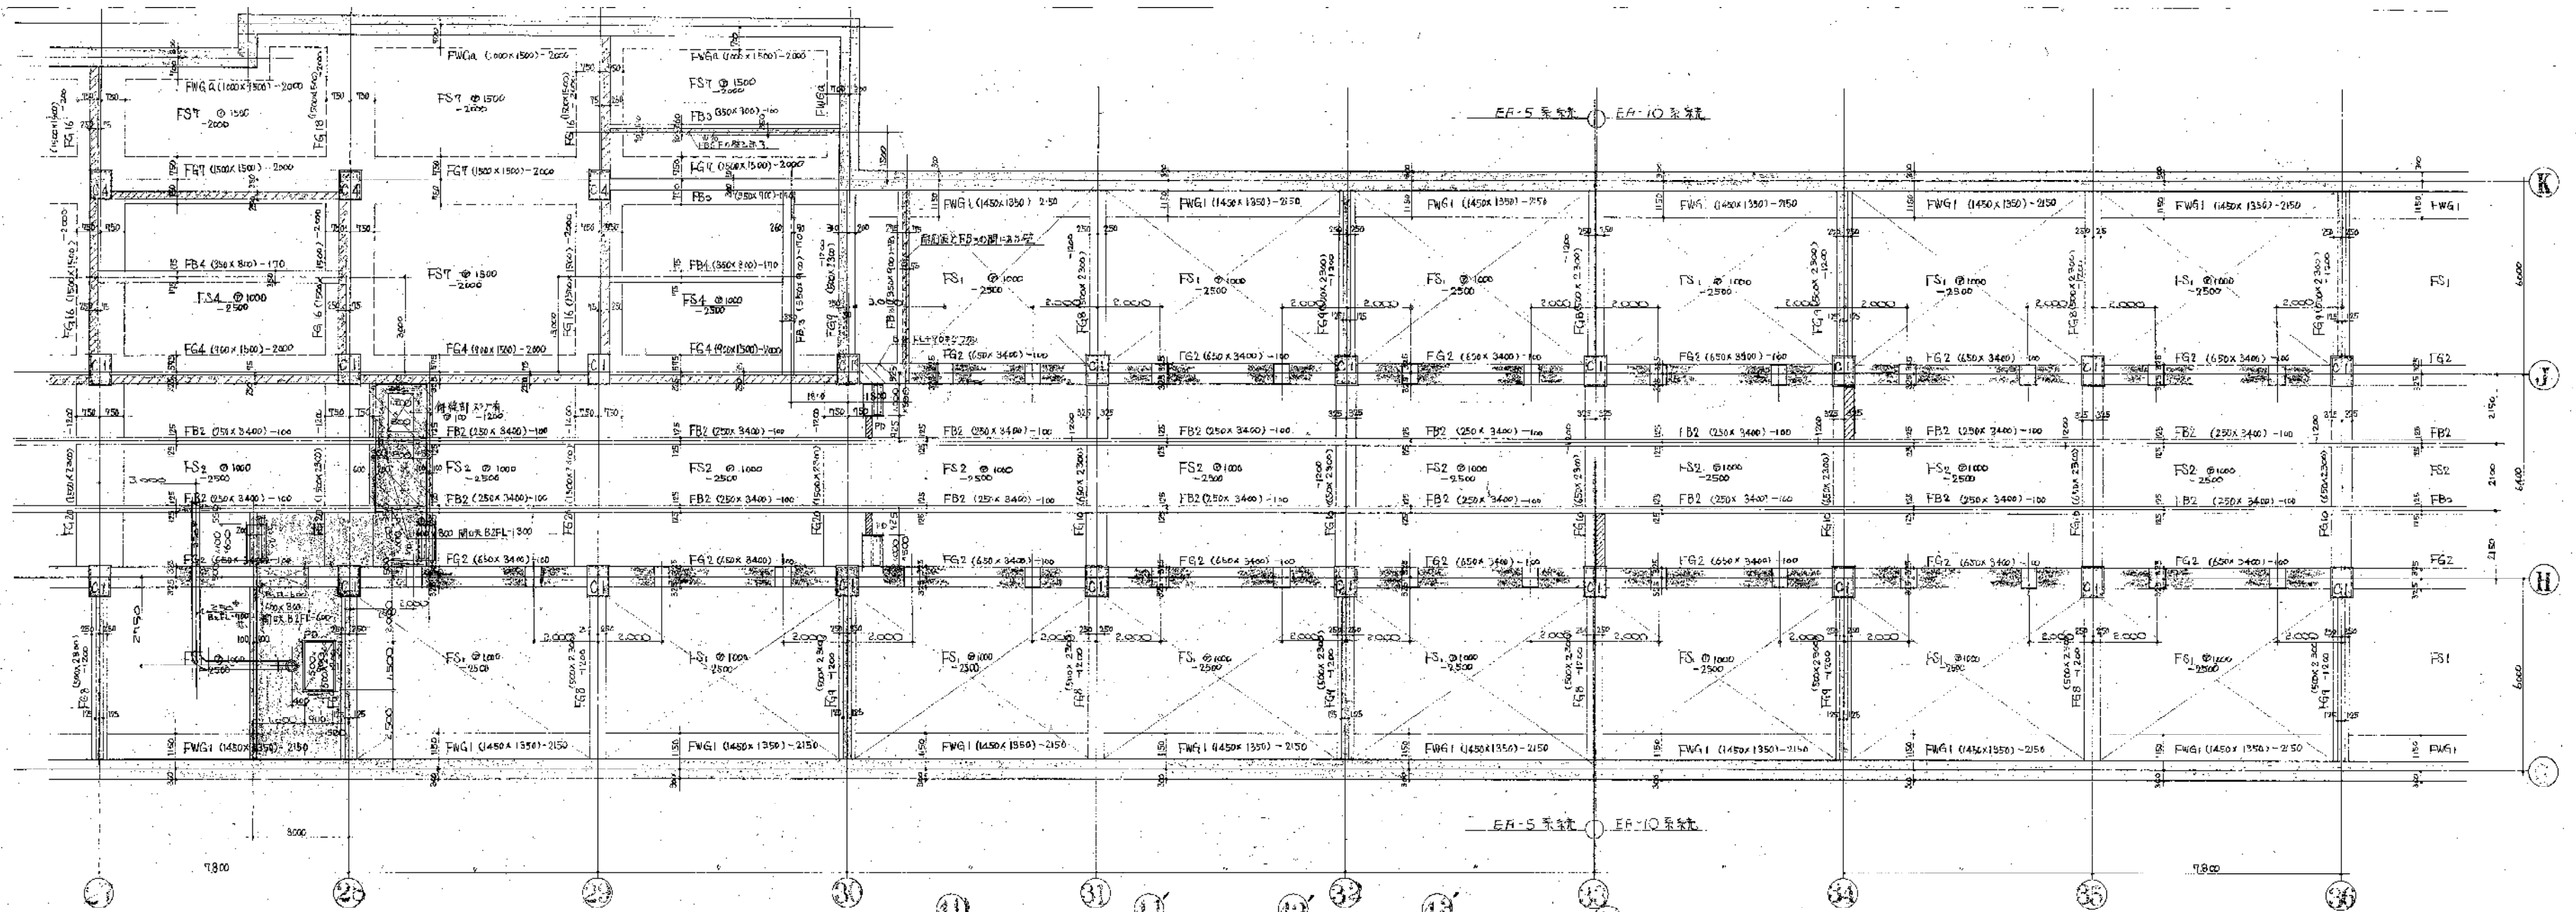

断面図は別図F-43

B2F基礎伏図 1/100 (No.3)

承認

年月日

設計	井筒清次郎
監理	森田武雄
施工	井筒清次郎

20%	20%
20%	20%

