


	床 面 積		専 用 面 積		専 用 率 %	共 用 面 積		駐 車 場 関 係 面 積			
	M ²	坪	M ²	坪		M ²	坪	M ²	坪		
1 階	599.32	181.29	306.25	92.64	51.0	164.12	49.65	車路部分 72.61 階段部分 56.34	21.96 17.04		
2 階	578.89	175.11	452.13	136.77	78.0	125.76	38.34	—	—		
3 階	578.89	175.11	454.48	137.48	79.0	124.41	37.63	—	—		
4 階	578.89	175.11	454.48	137.48	79.0	124.41	37.63	—	—		
5 階	578.89	175.11	464.68	140.56	80.0	114.21	34.55	—	—		
6 階	308.90	93.44	177.56	53.72	57.0	131.32	39.73	—	—		
P-1 階	69.46	21.01	—	—	—	69.46	21.01	—	—		
合 計	① 3293.24 M ²	996.19 坪	2301.60 M ²	698.65 坪	70.0 %	854.69 M ²	258.54 坪	② 128.95 M ²	39.00 坪		

駐車場内地下1階床面積	○ :	297.65 M ²
確認諸対称面積	A-②+○ : 3293.24 M ² - 128.95 M ² + 297.65 M ² = 3461.94 M ²	


敷地面積	647.67 M ² (195.92 坪)	建築面積	578.89 M ² (175.11 坪)
建築面積限額	647.67 M ² × 9/10 = 582.90 M ²	建ぺい率	578.89 M ² ÷ 647.67 M ² × 100 = 89.38 % (< 90 %)
容積限額	647.67 M ² × 60%/100 = 3886.02 M ²	容積率	3461.94 M ² ÷ 647.67 M ² × 100 = 534.50 % (< 600 %)

00

図番	0662	工事名	(仮称) 出車ビル新築工事
図名	面積表	備考	
図号		別号	
図	組	作	作成
図	伍	取	成日
			50. 6. 09

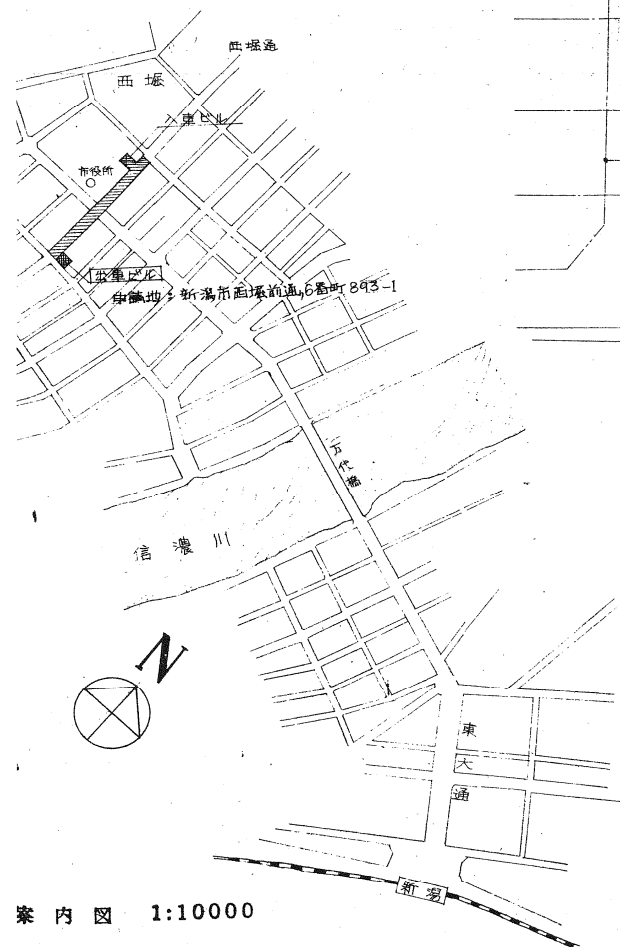


案内図 1:10000

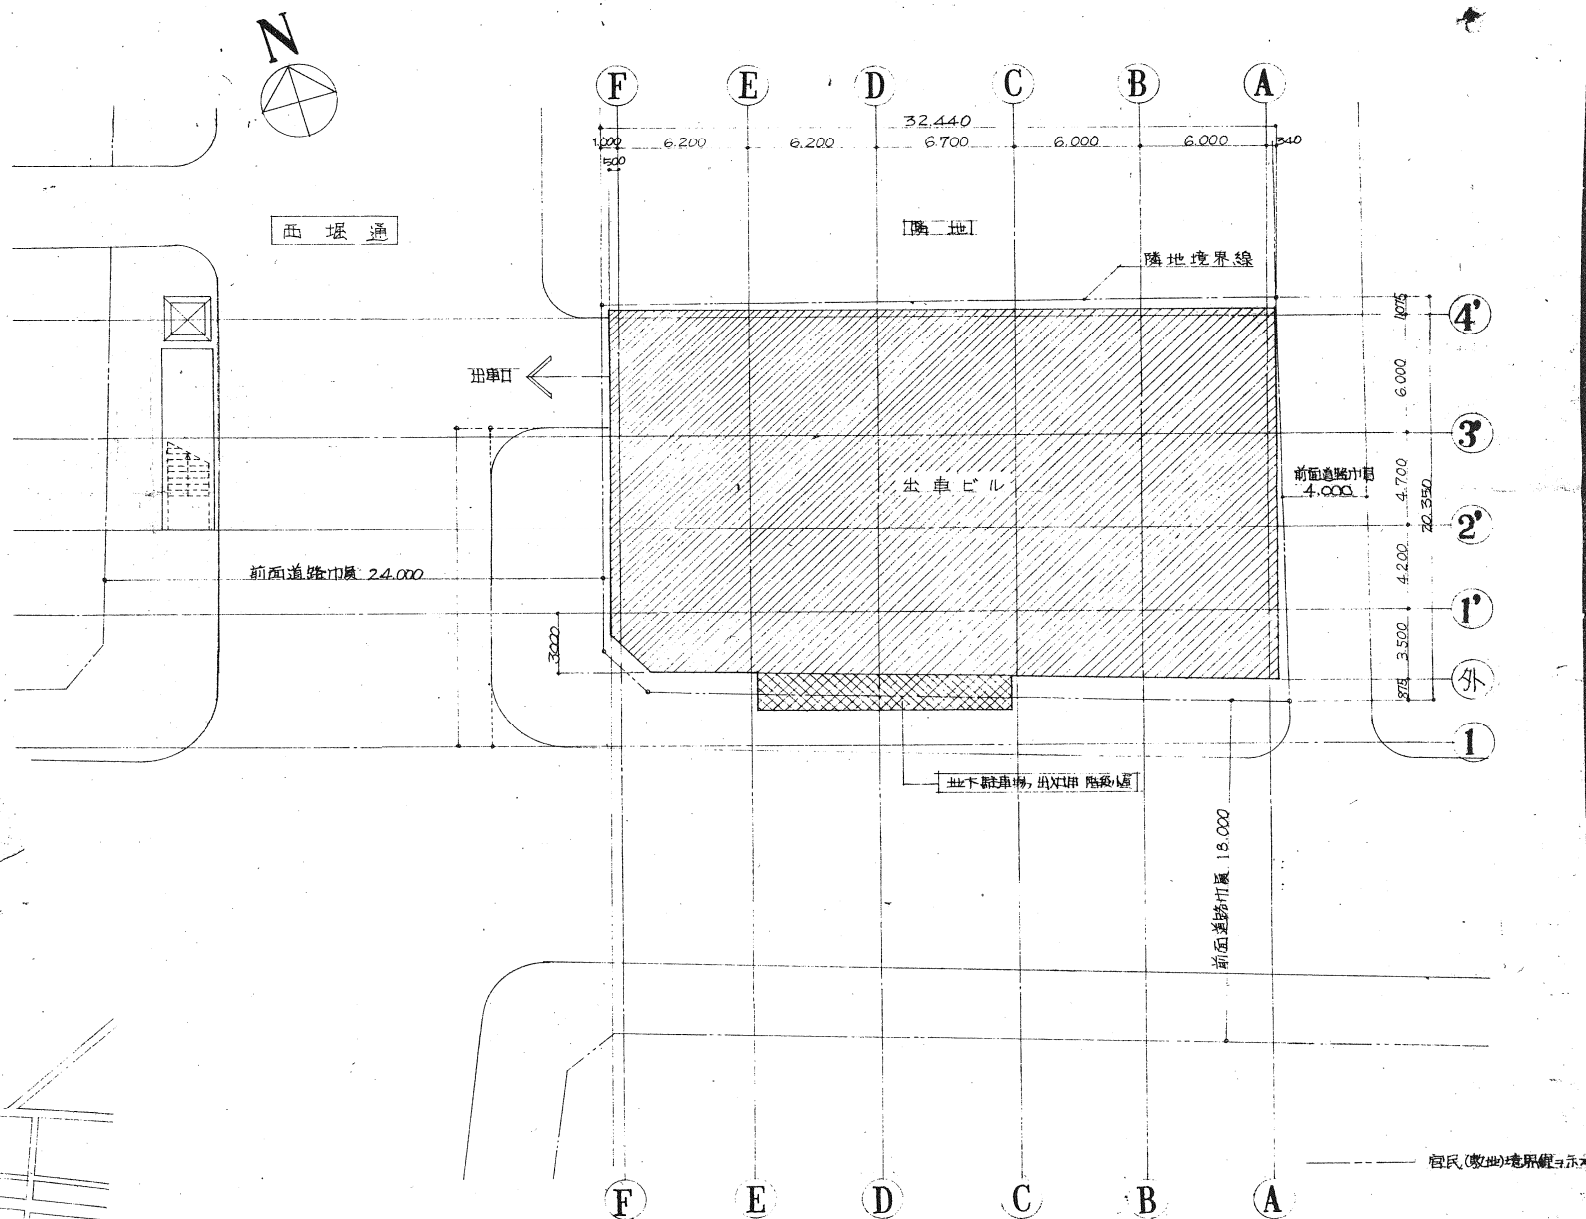

配置図 1:200

図号	0662	名称	(仮称) 出車ビル新築工事
縮尺	1:200	縮尺	1:10000
図名	案内図・配置図	図号	G-1
作成		作成	
校核		校核	
図		図	
作成		作成	
成日		成日	50. 6. 09

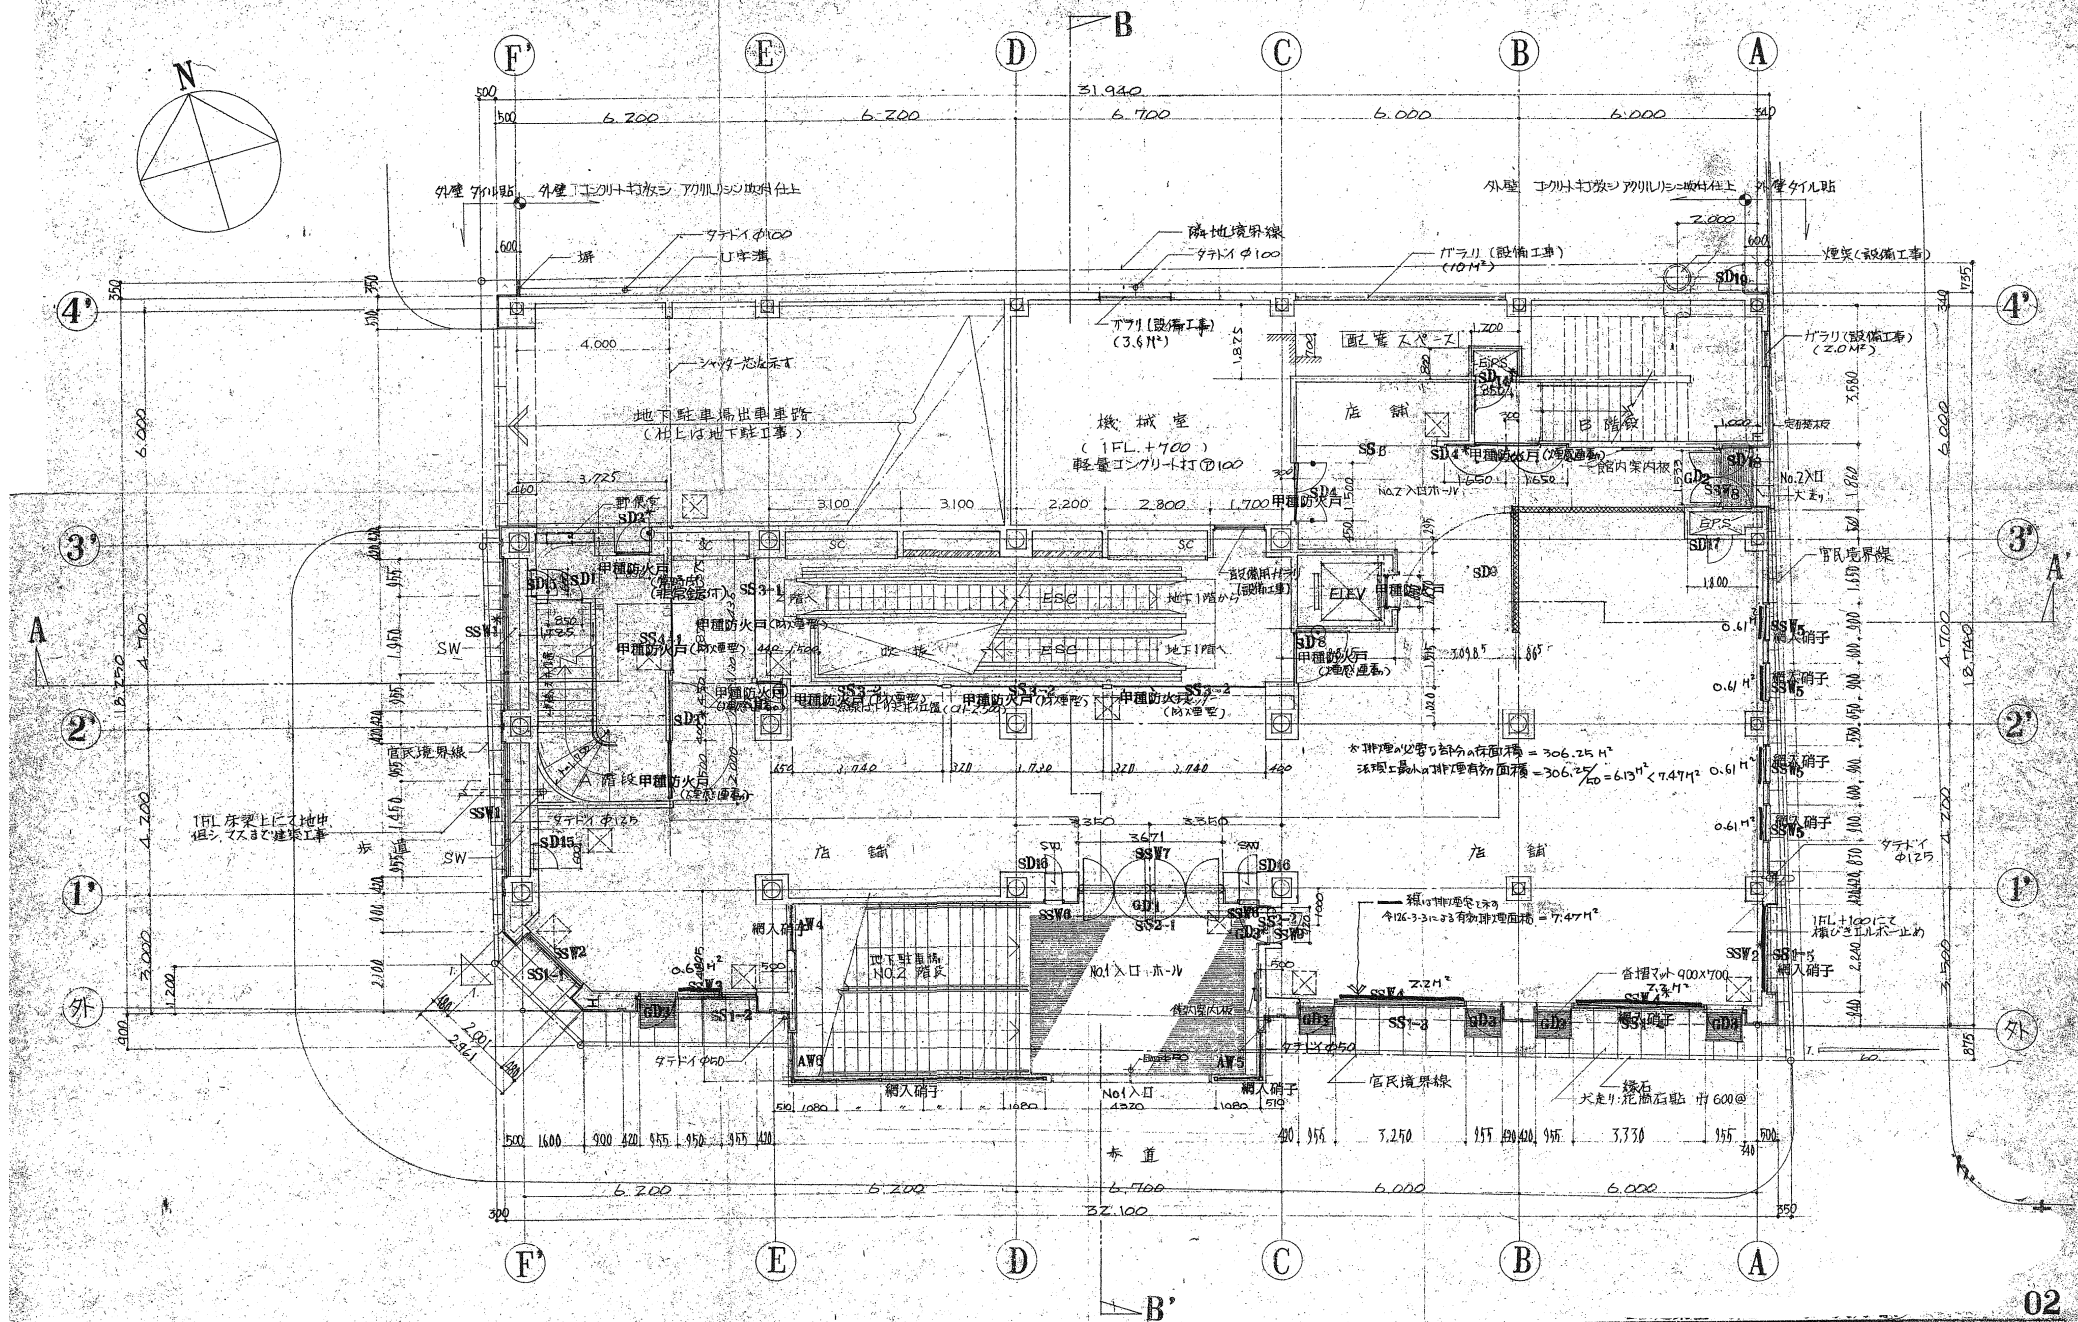

※ 各階平面図共通事項

□ 天井断線口(600×600)位置
1F: 14ヶ所

柱凡例:

□ RC 梁
□ 岩補付
□ 断面図のラベル等



壁凡例:



RC
ALC
成型コンクリート
C.B.
軽量鉄骨下地壁

0662 (仮称) 出車ビル 新築工事

1階平面図 1:100 図番 G-2

作成 50.6.09

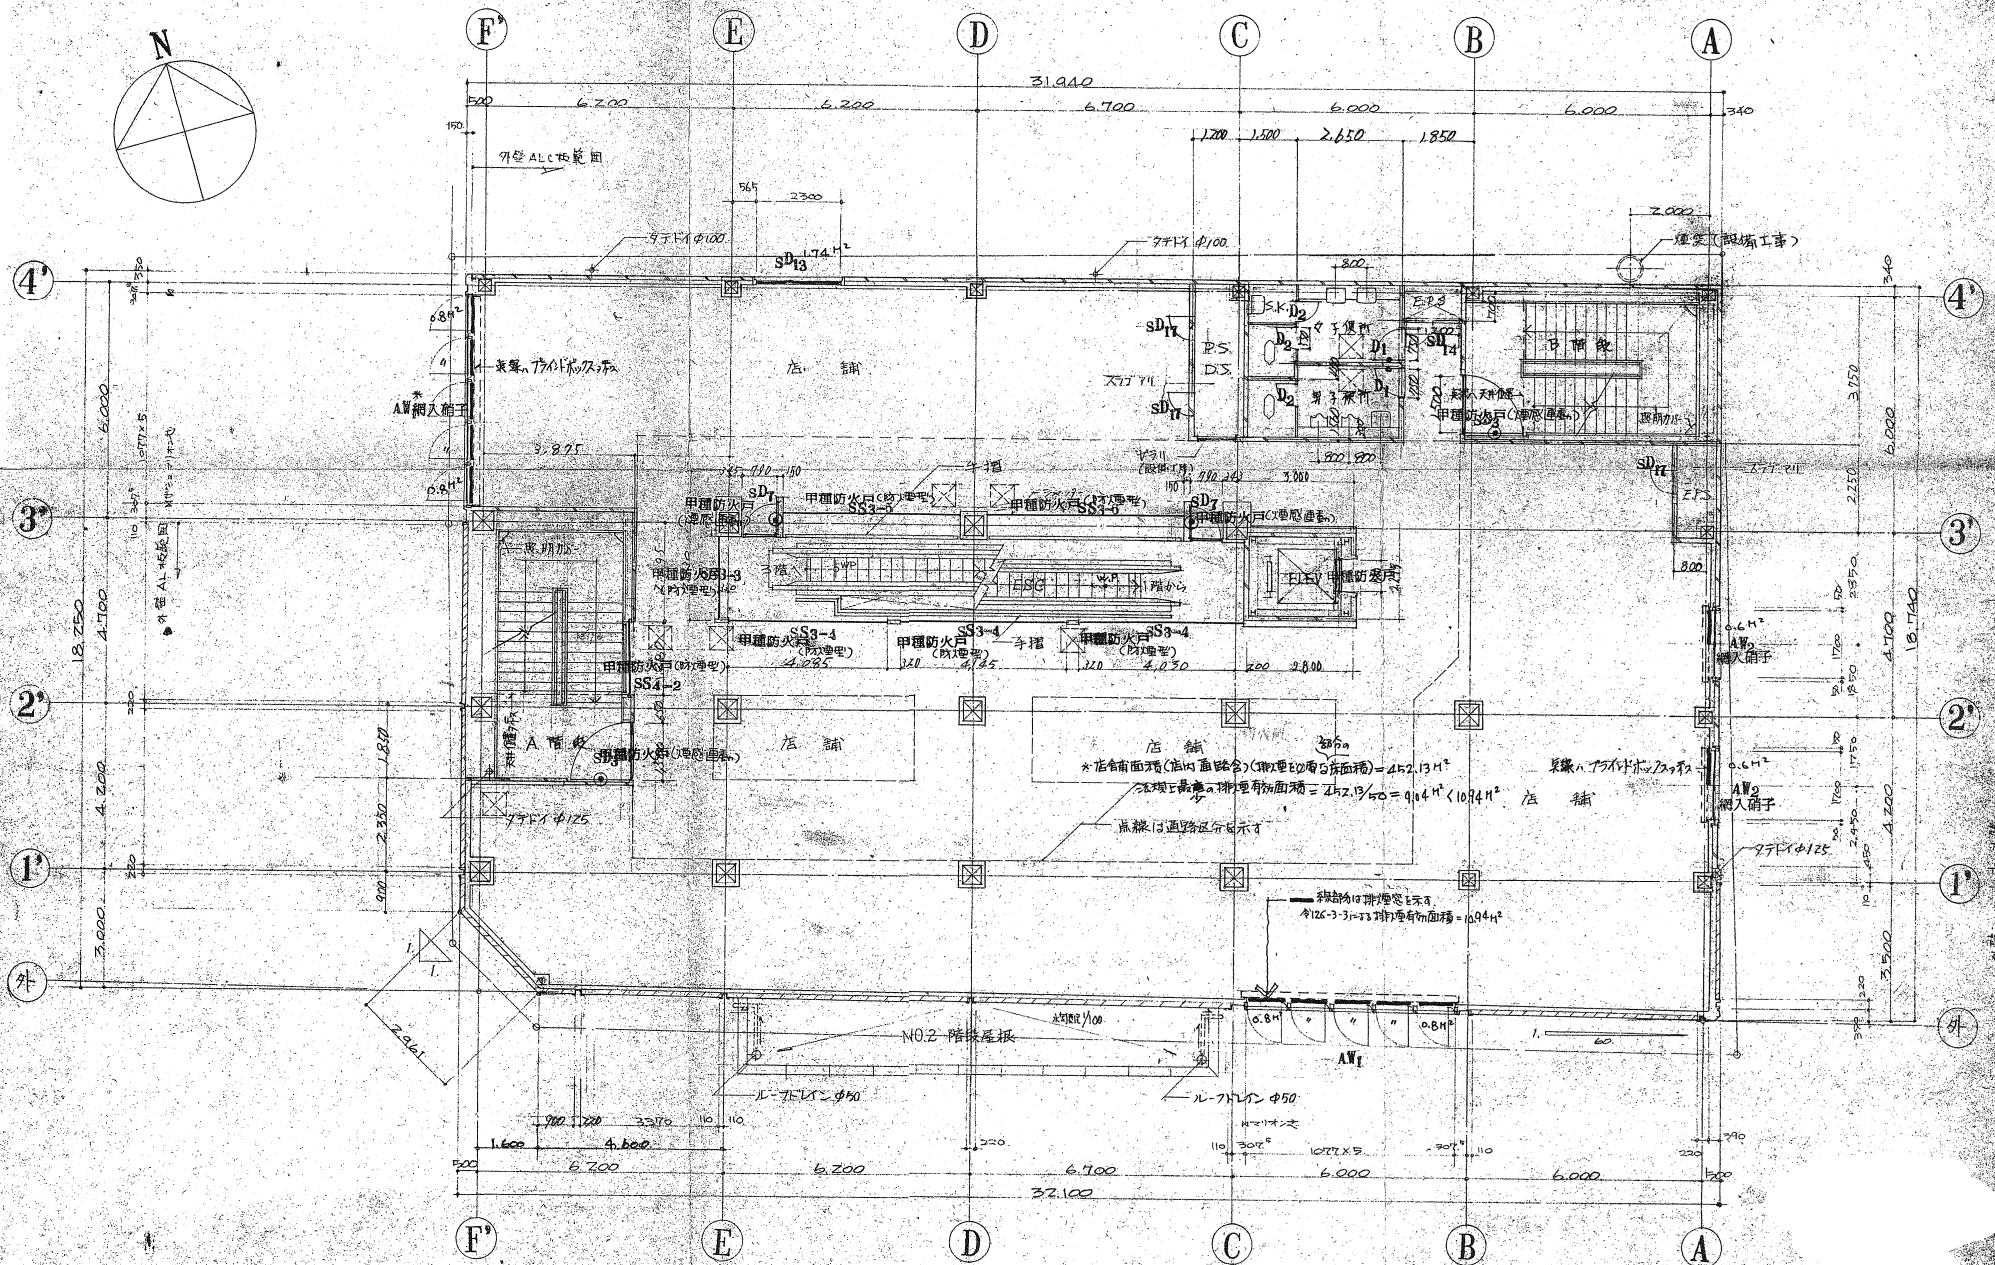
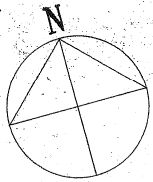


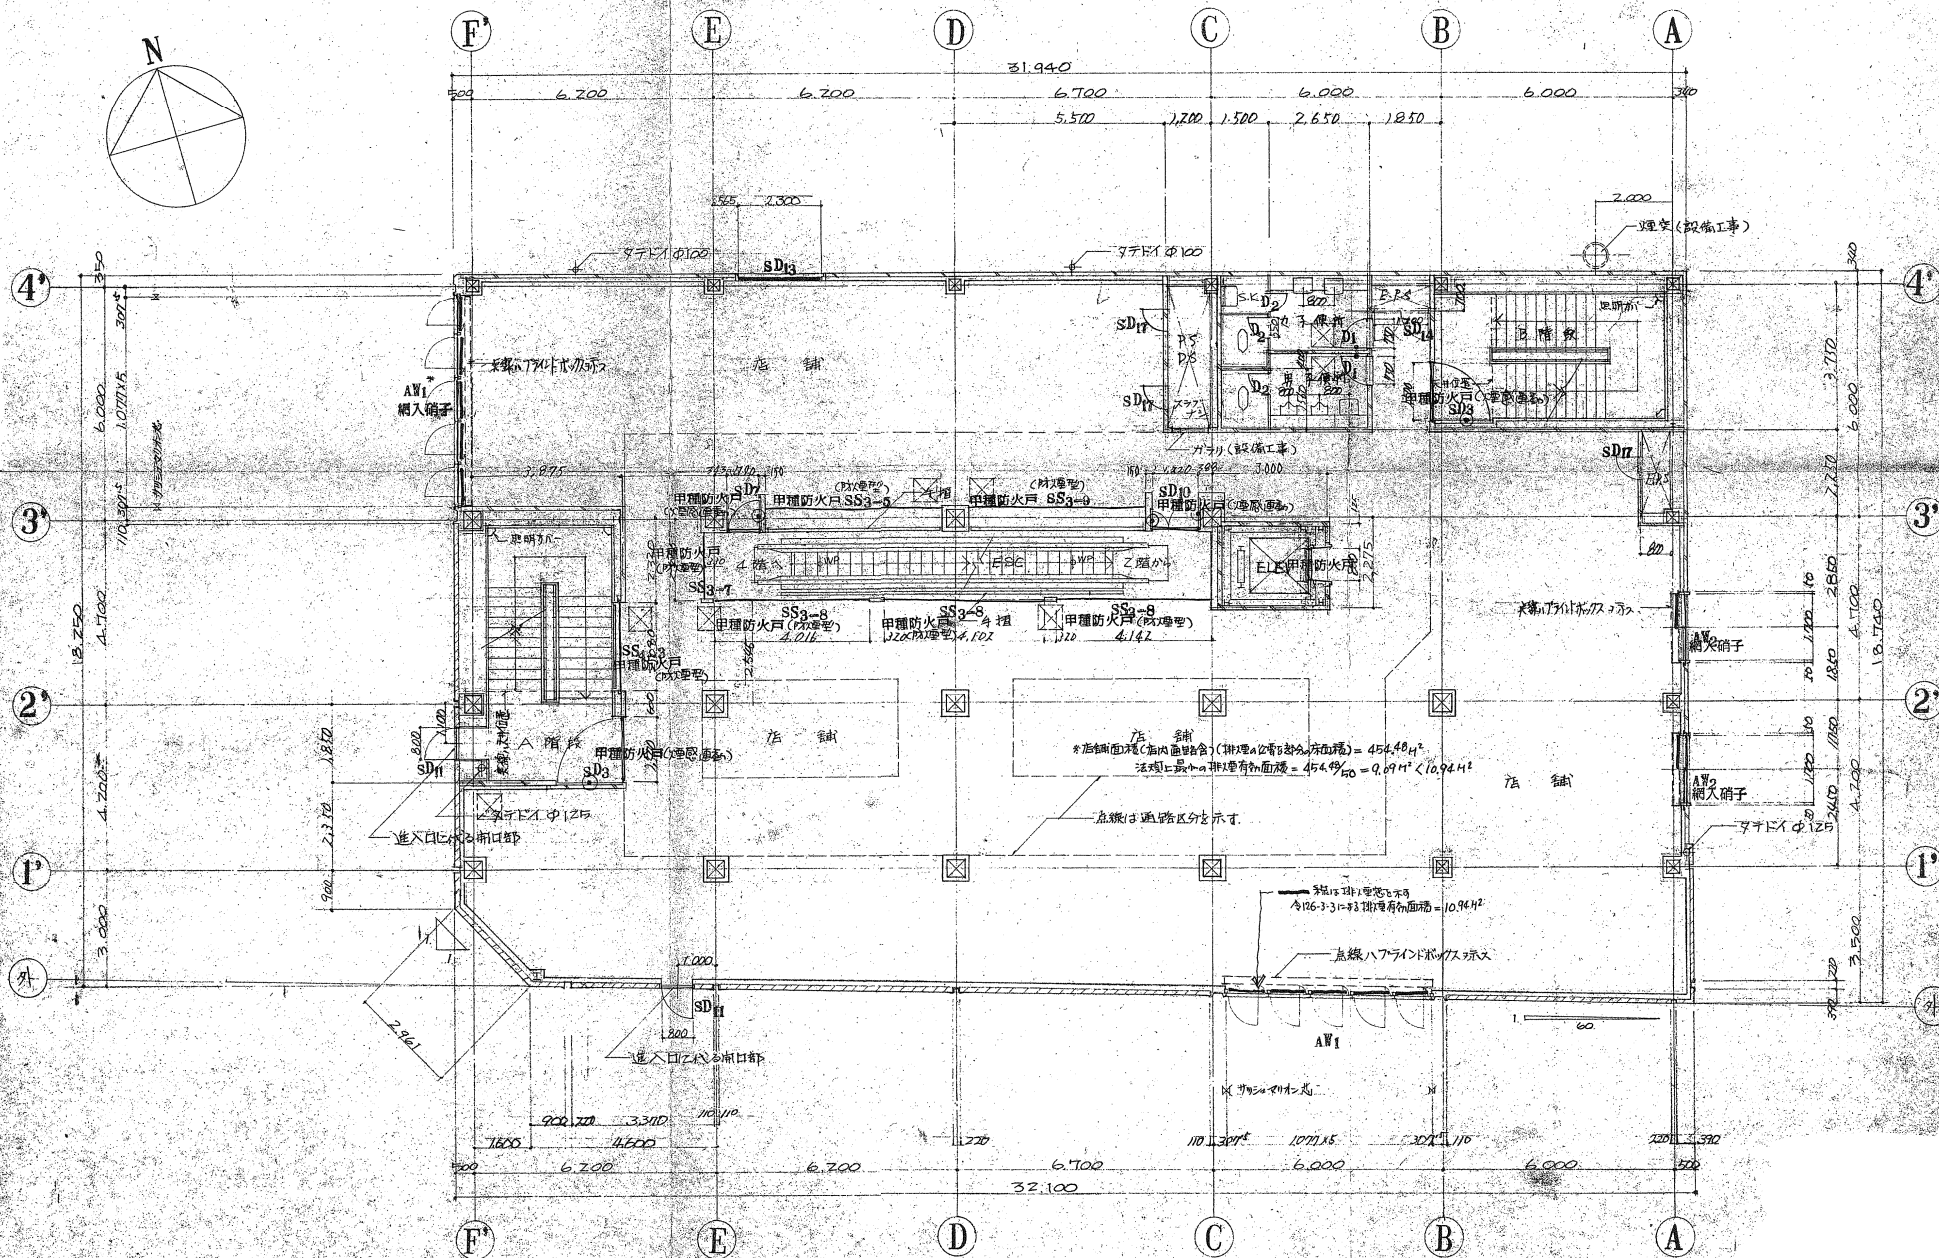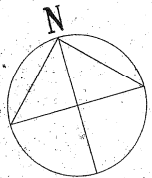

04



図番	0662	(仮称) 出車ビル新築工事
図名	3階平面図	
縮尺	1:100	図例 G-4
作成	50.6.09	

* 天井点検口: 11ヶ所

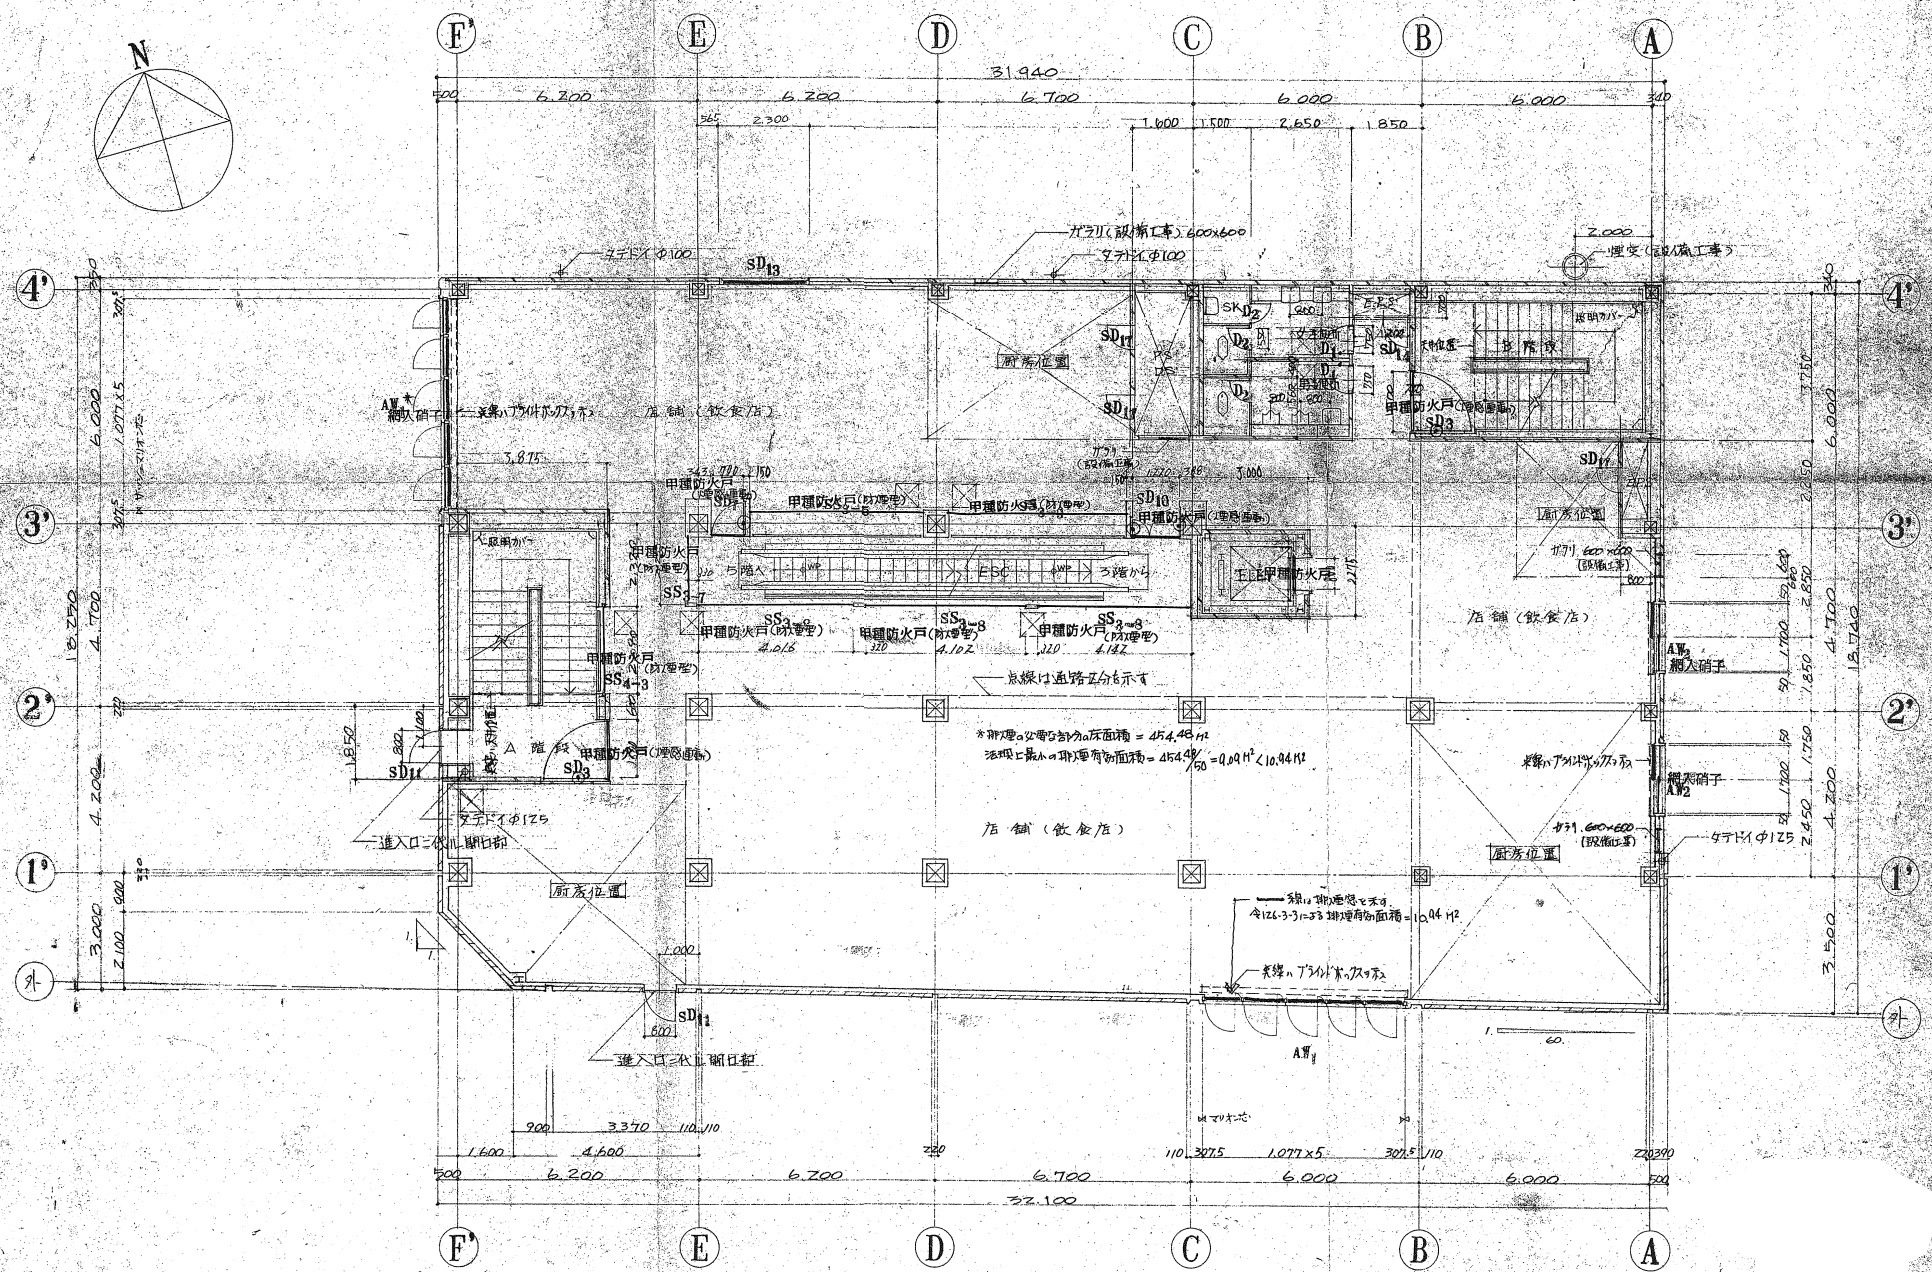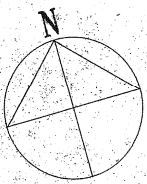



図番	0662	工名	(仮称) 出車ビル新築工事
図名	4階平面図		
縮尺	1:100	図号	G-5
作成	作成	年月	50.6.09

* 天井取出口 11ヶ所

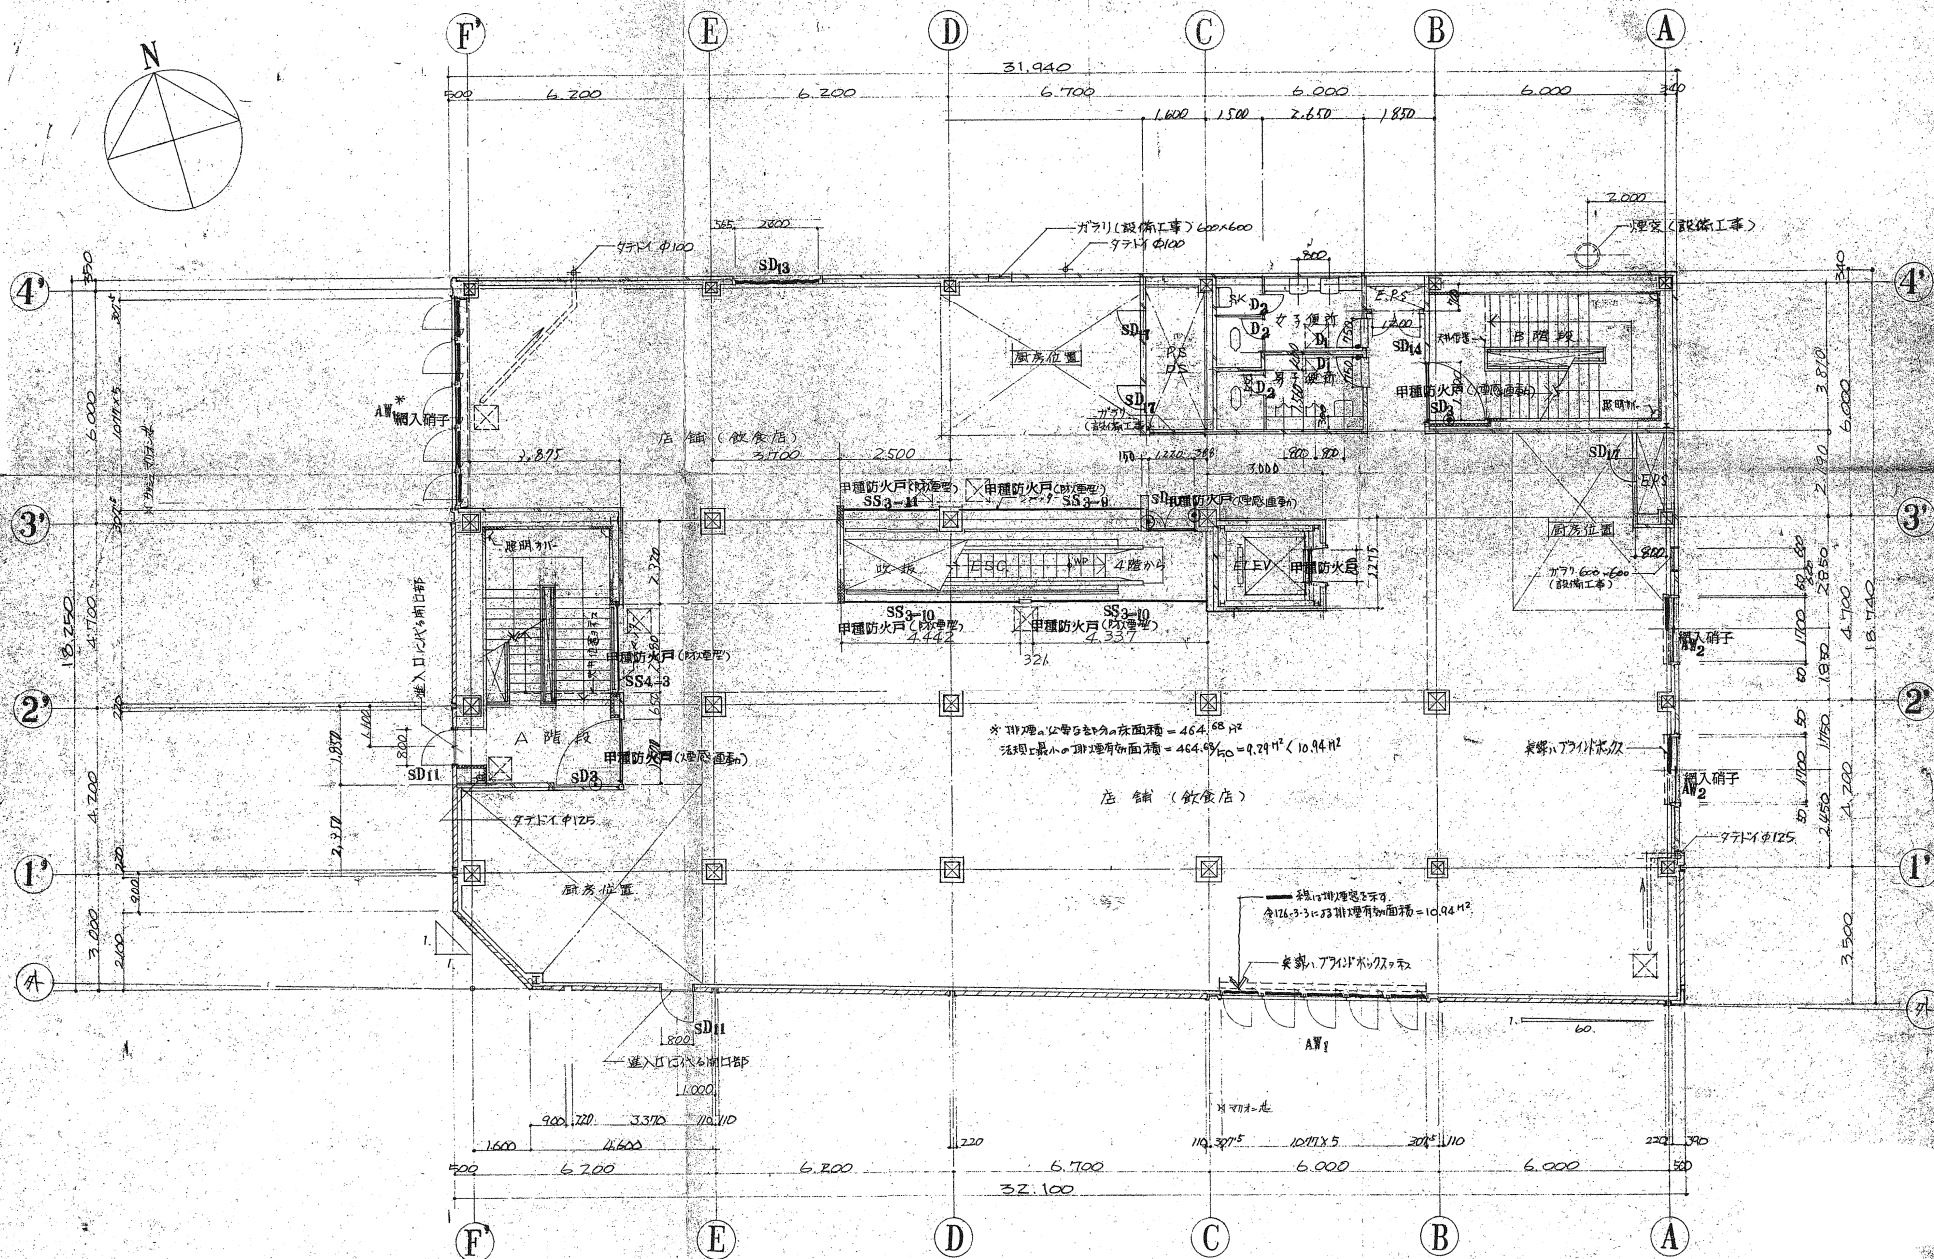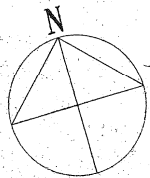



* 1階、2階、3階の床面積 = 464.68 m²
 3階の最小の床面積 = 464.68 m² = 9.29 m² / 10.94 m²

* 1階、2階、3階の床面積 = 10.94 m²

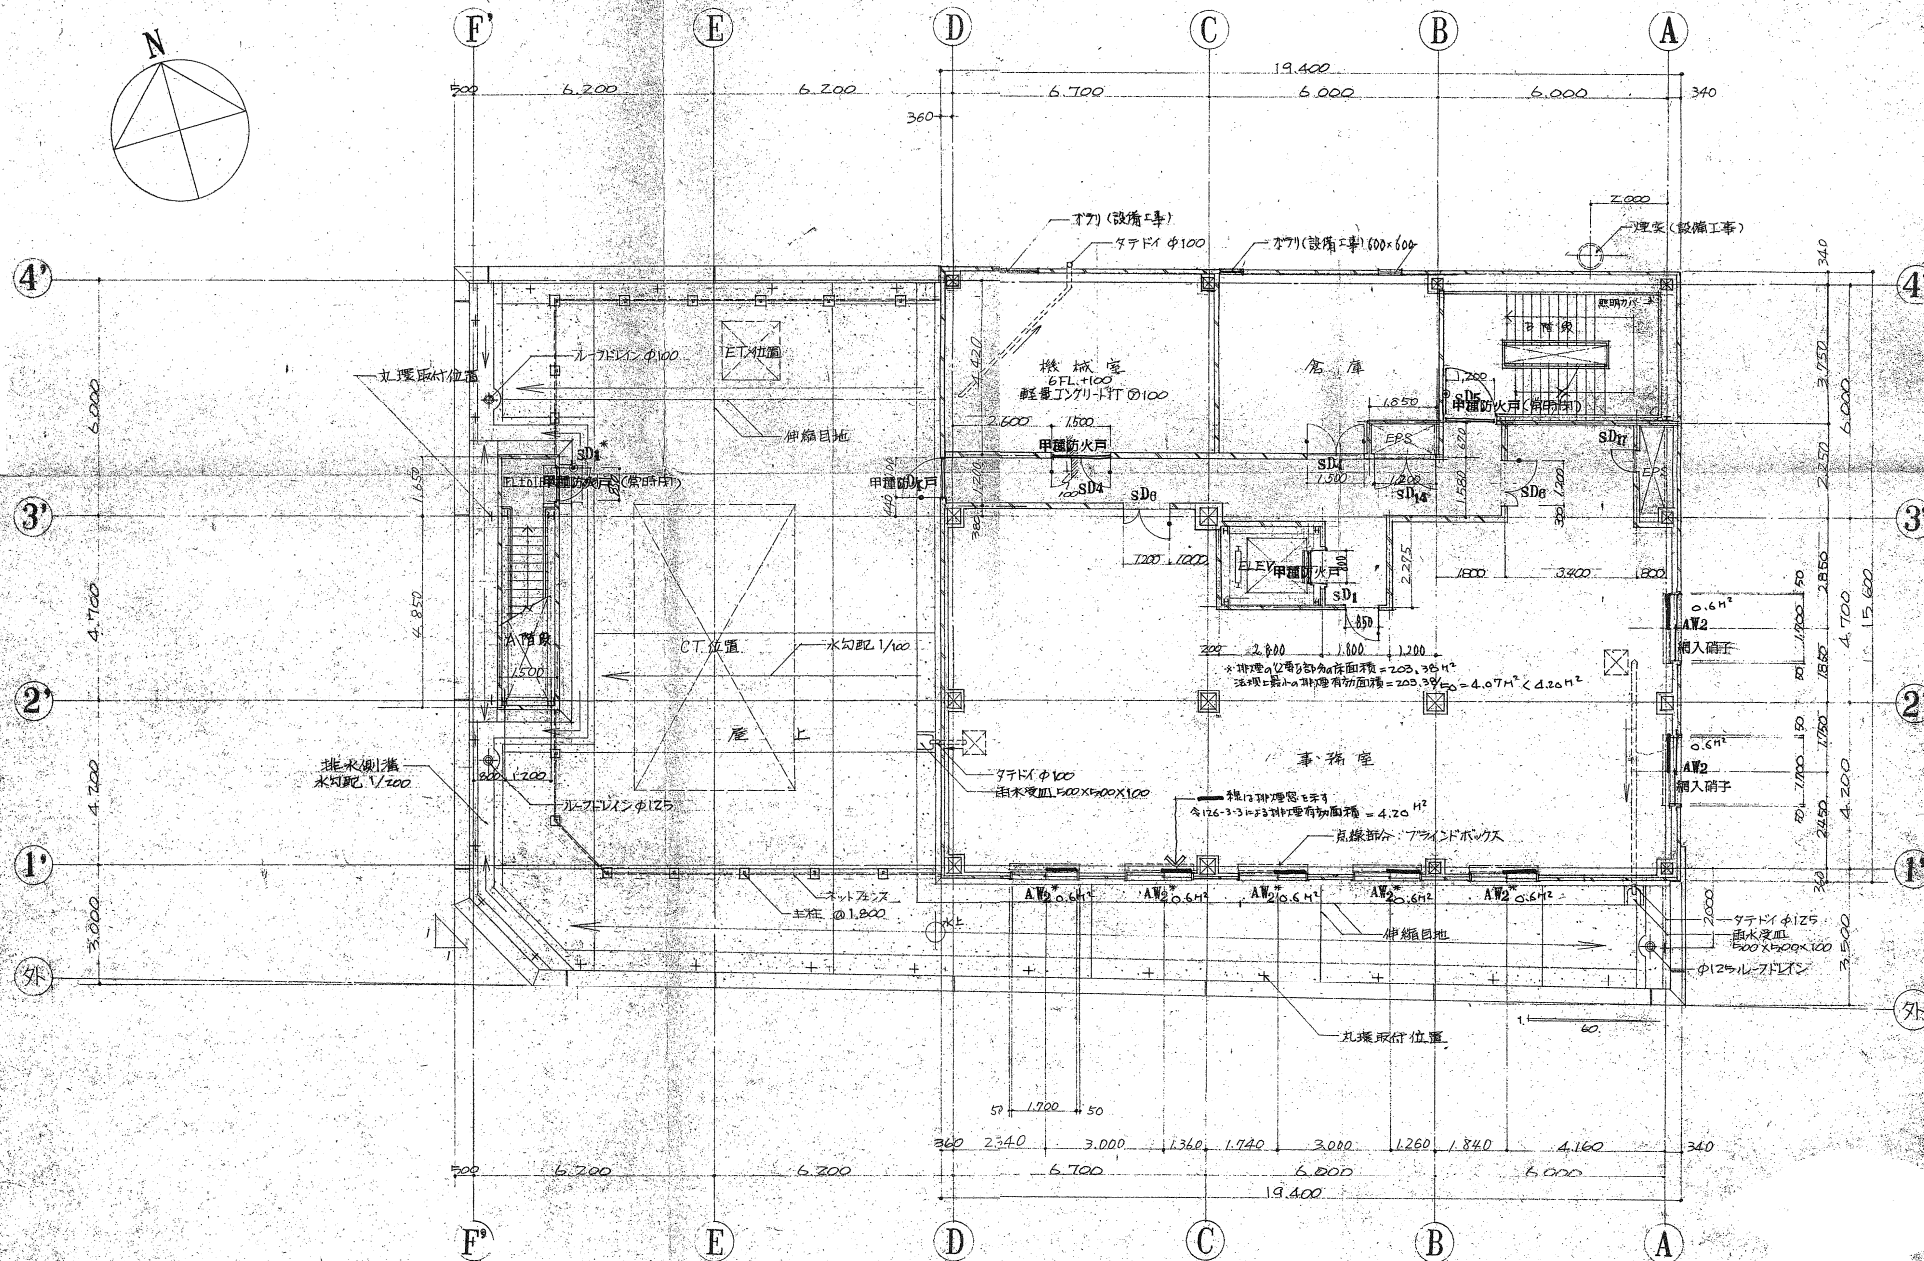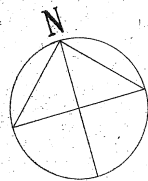



* 天井吊下げ口ラヤ所
 * 〓は水勾配を示す

図番	0662	工名	(仮称) 出車ビル新築工事
図名	6階平面図	縮尺	1:100
設計		校核	
作成		成	
日付		50.6.09	

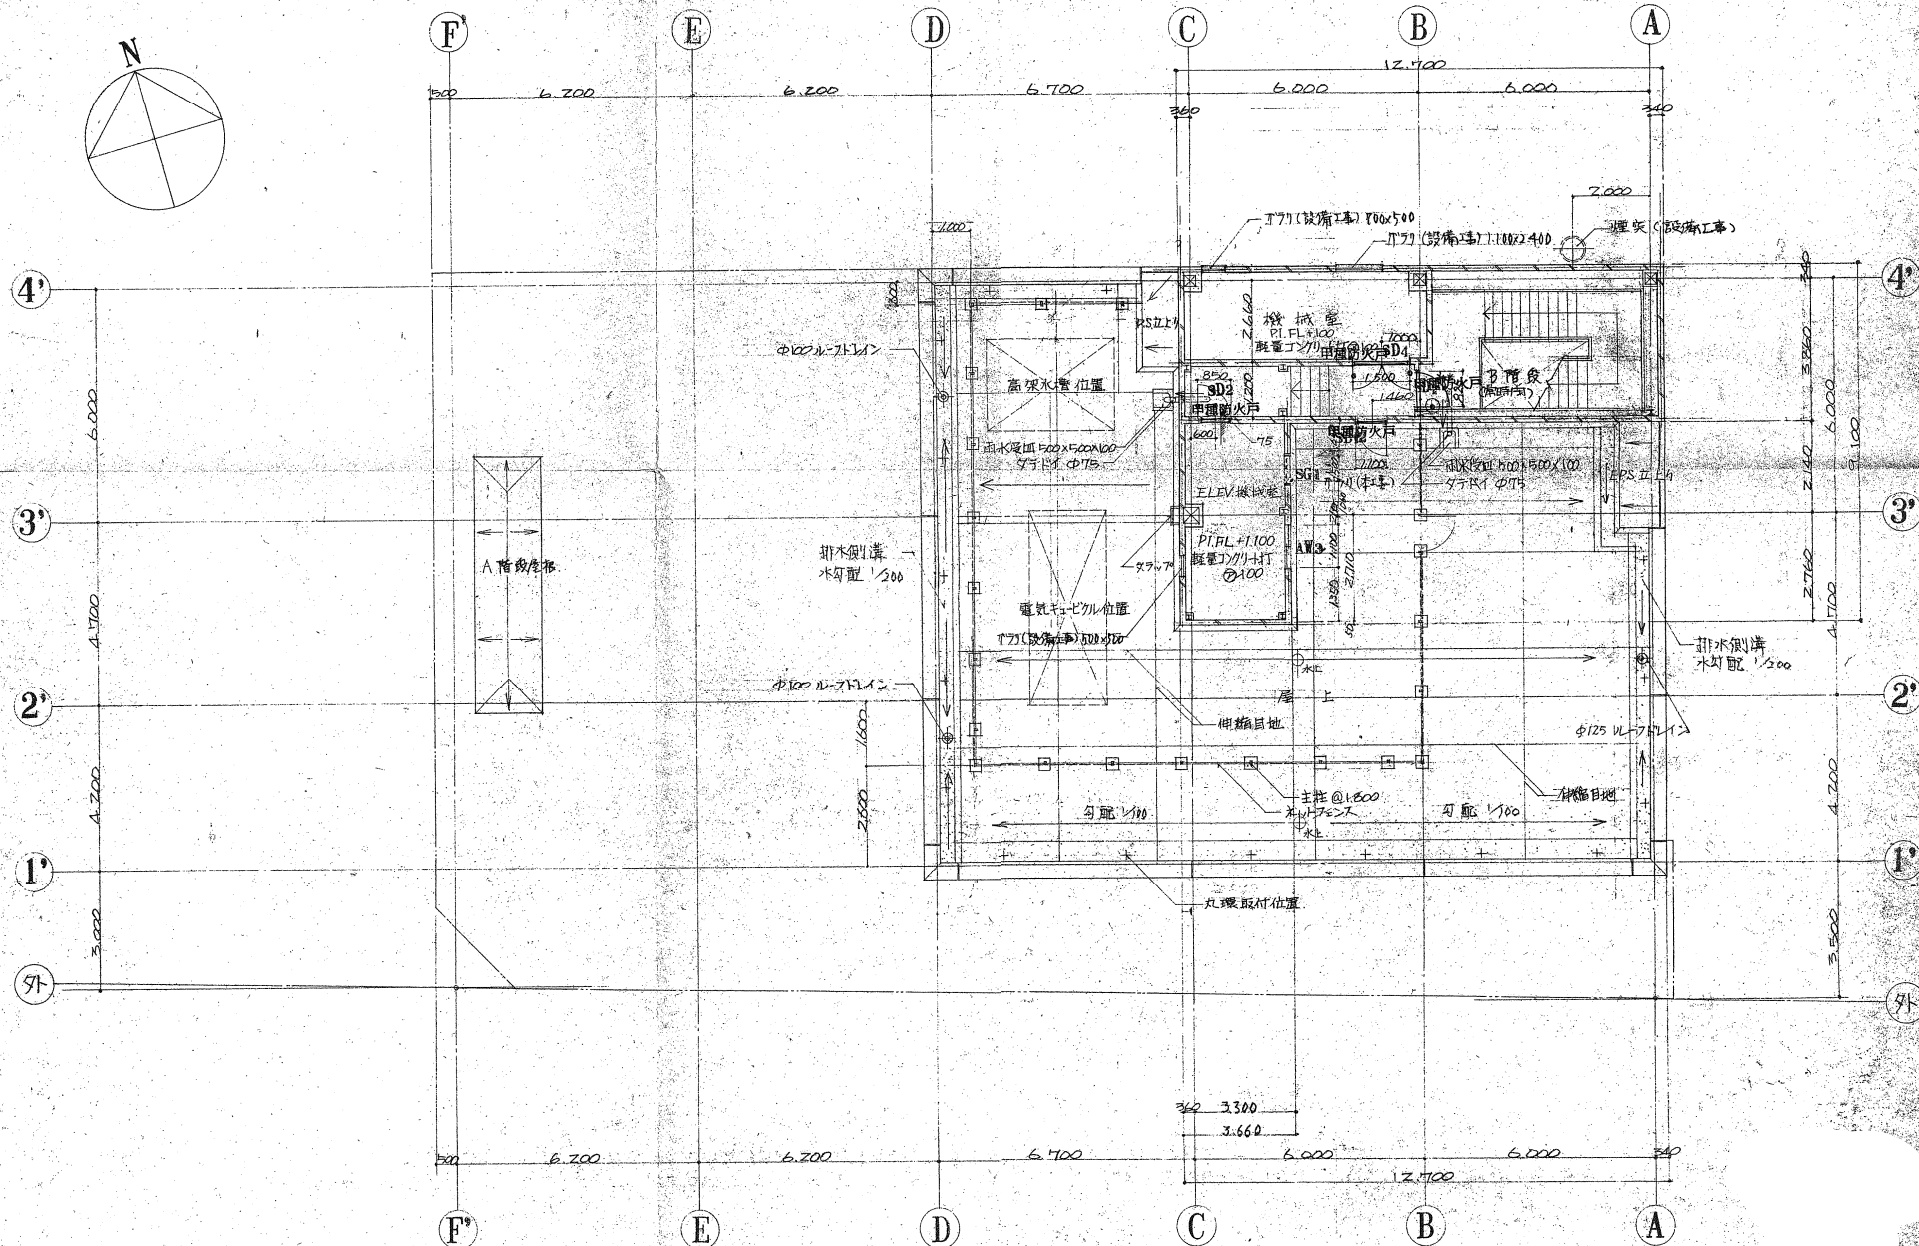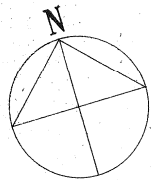


※ ← は水こう配を示す

図番	0662	工事名	(仮称) 出車ビル新築工事
図名	塔屋1階平面図	縮尺	1:100
図号	G-8	作成	50.8.09
校		作	
図		監	

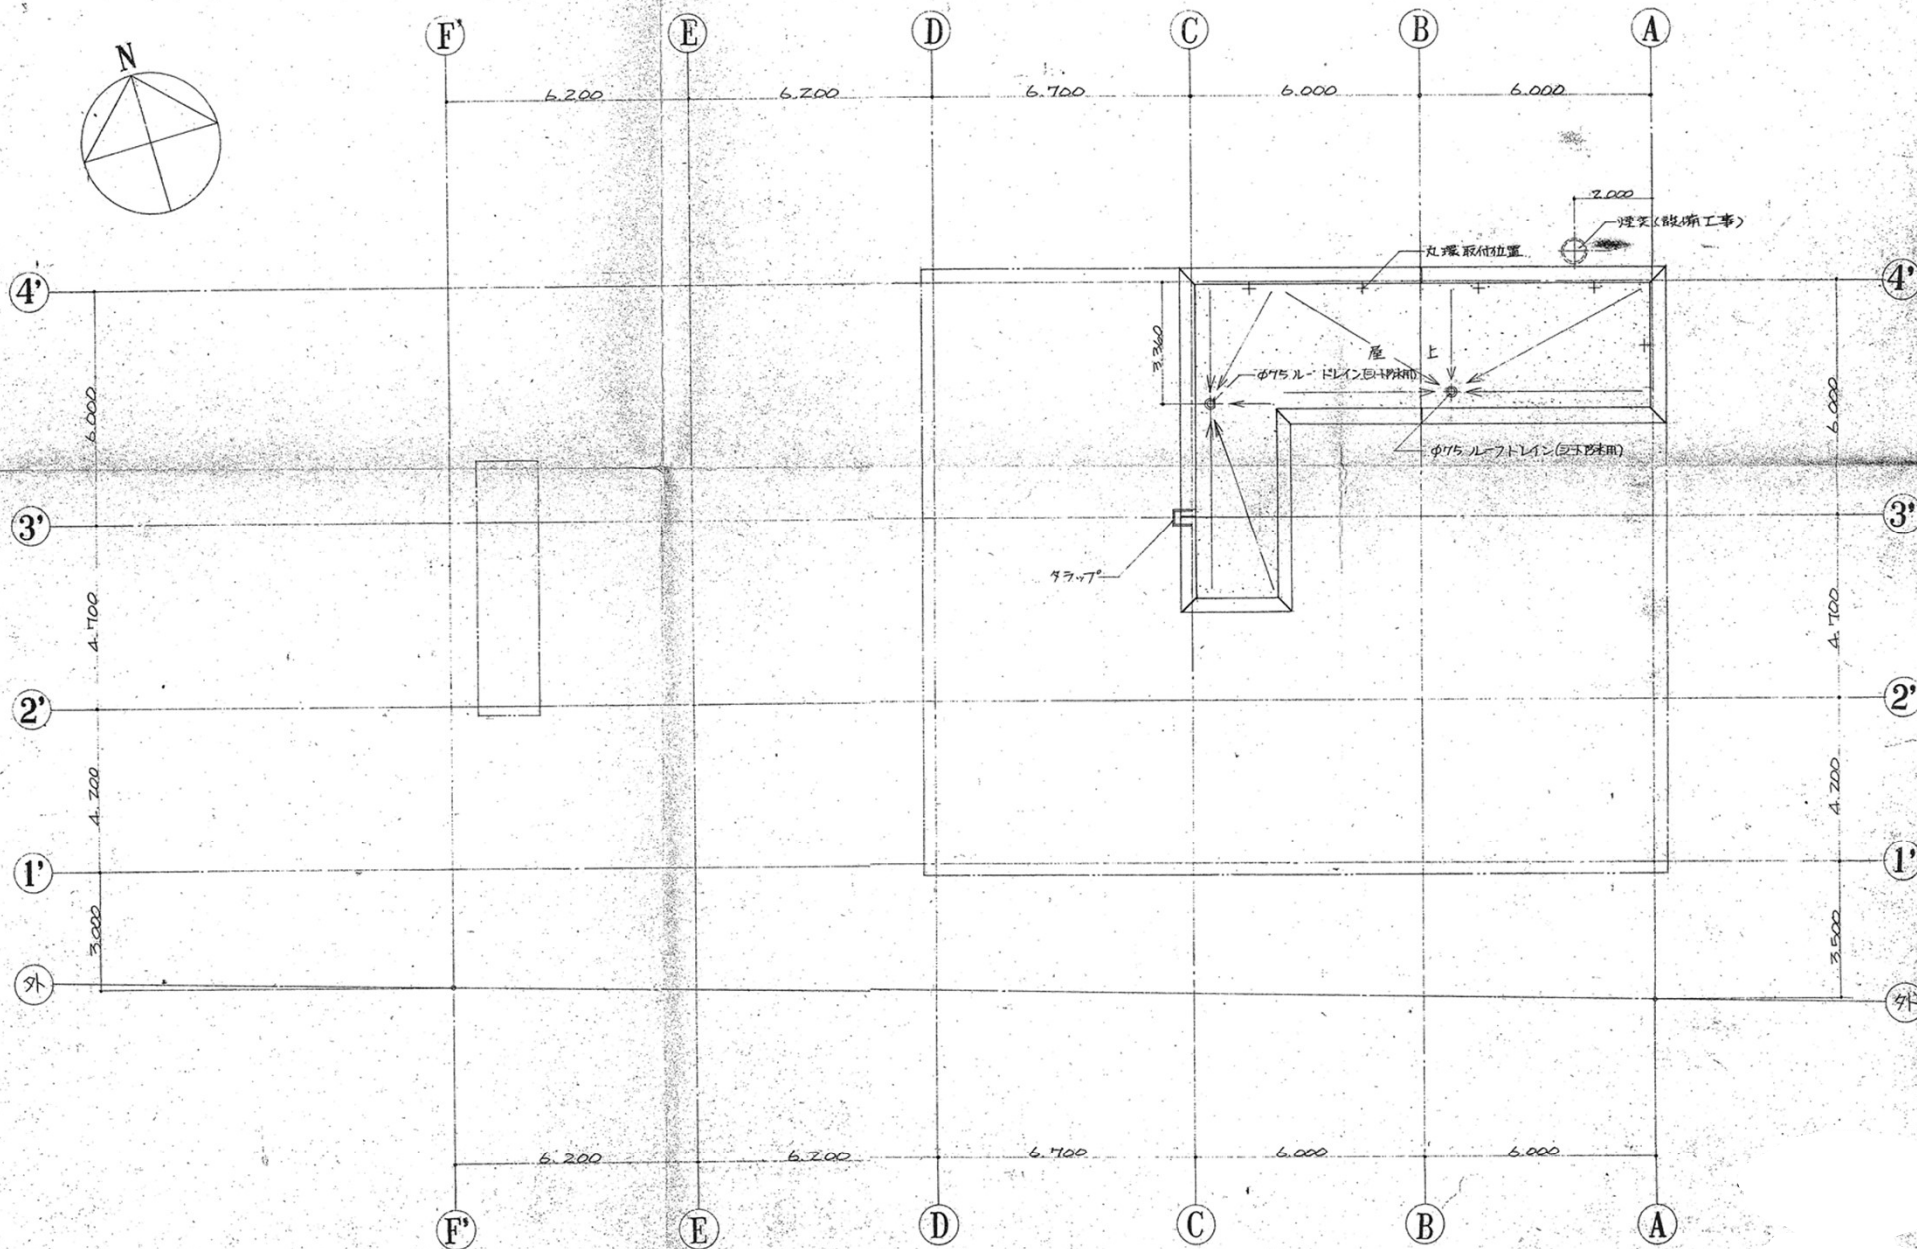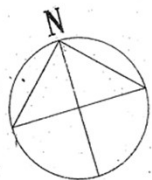

図番	0662	工事名	(仮称) 出車ビル新築工事
図名	屋 階 平 面 図	比例	1:100
作	成	作	成
日	50.6.09	日	50.6.09


※ ← は水こう配を示す。

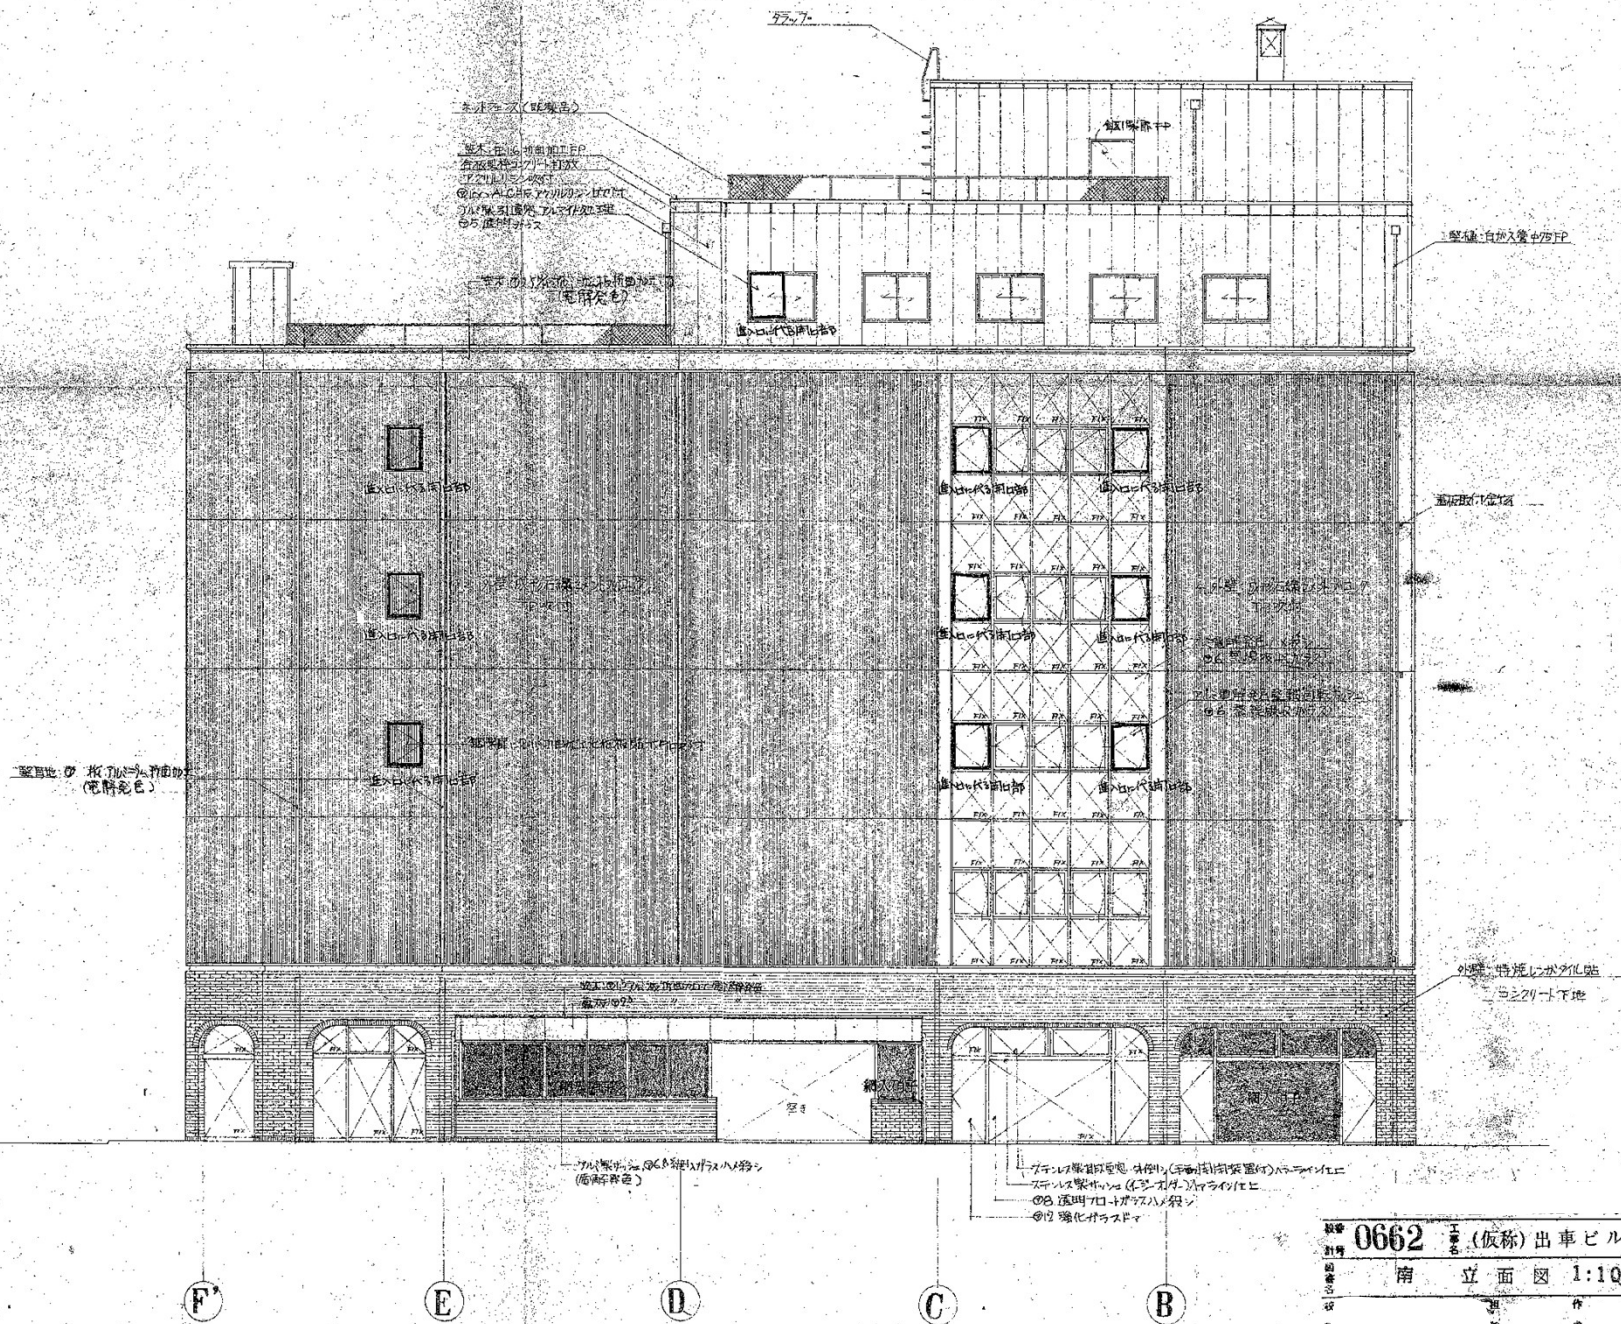


0662 (仮称) 出車ビル新築工事
南立面図 1:100 G-11
50.8.09



※ 配管取付金物はすべて梁アンカーのこと。

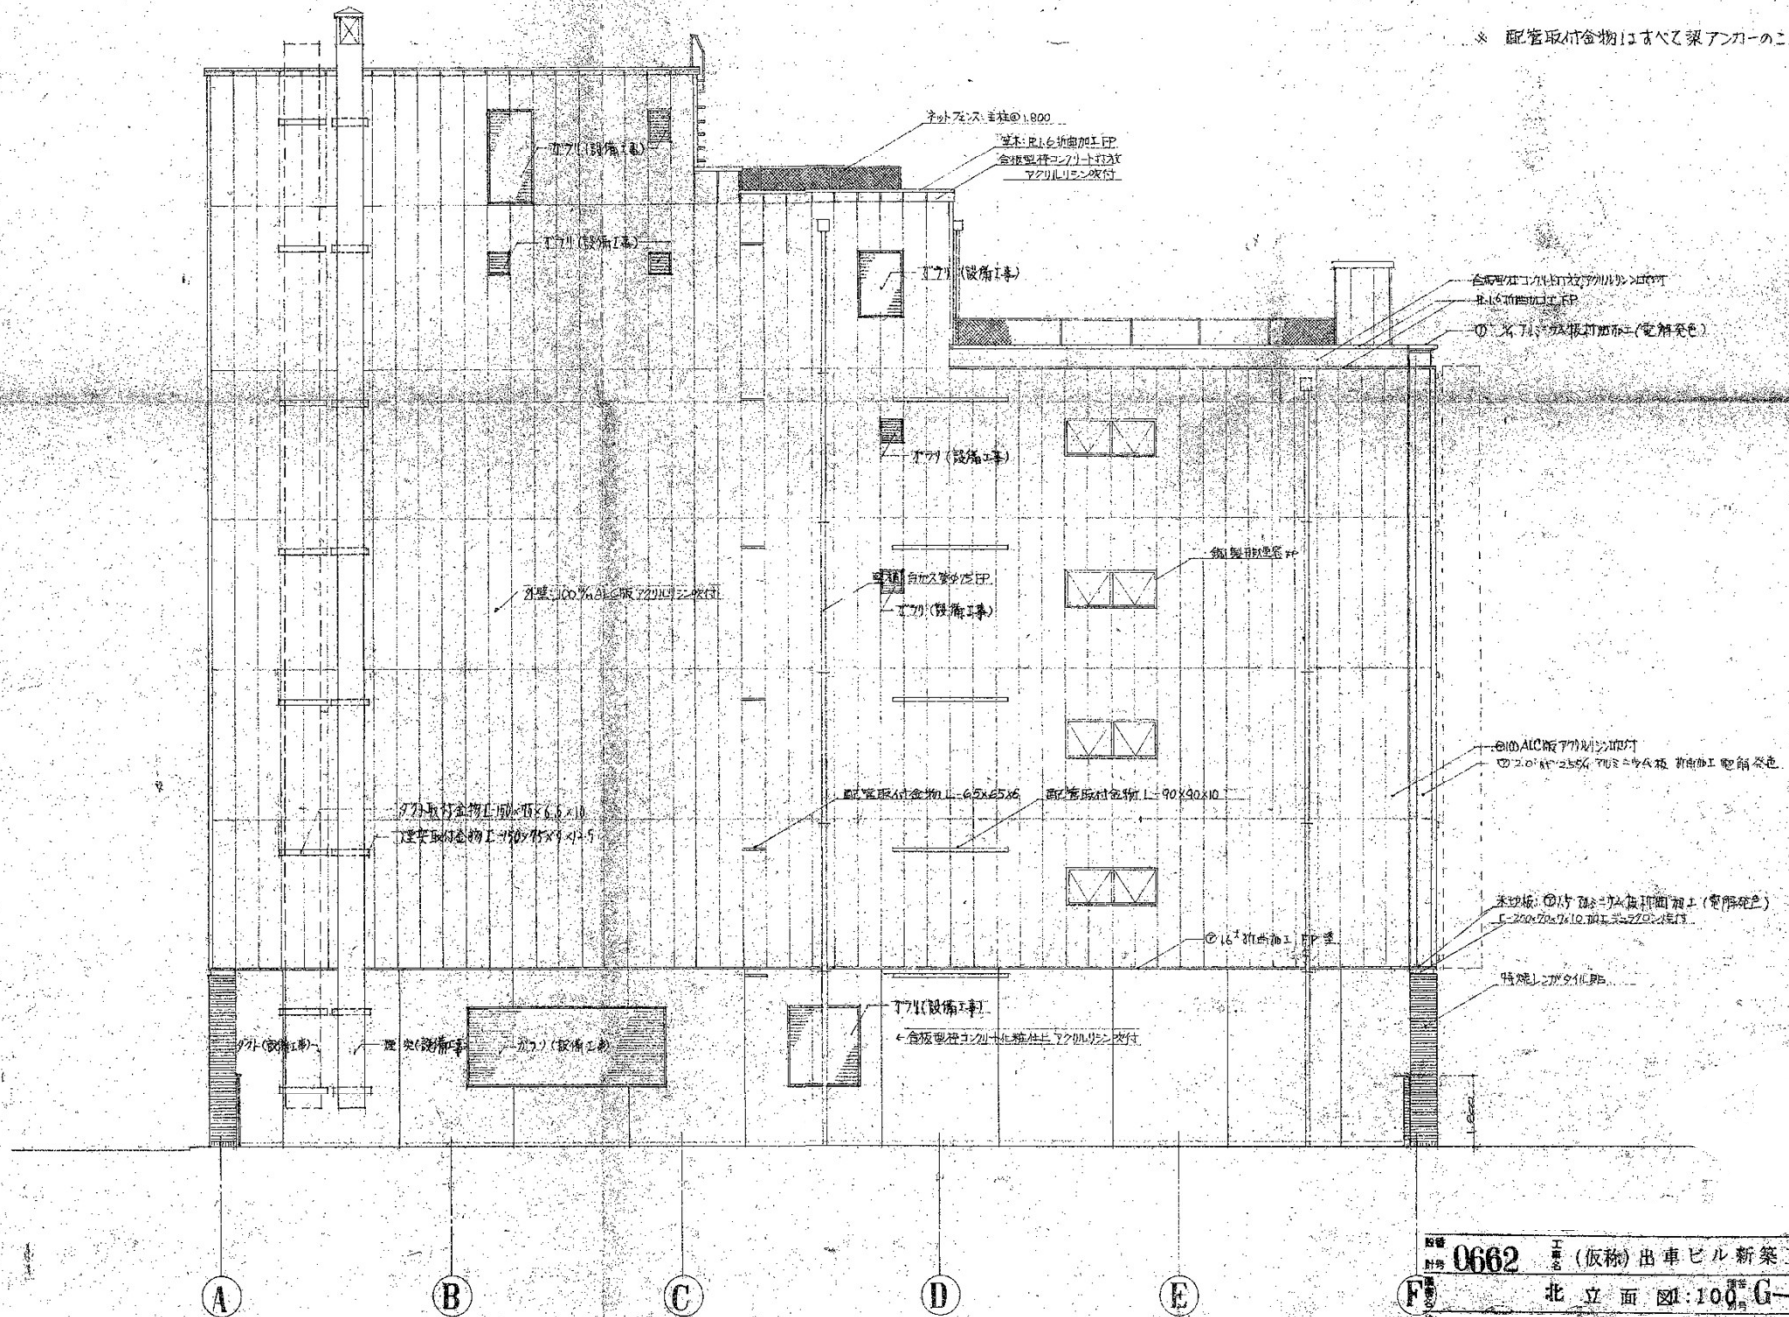


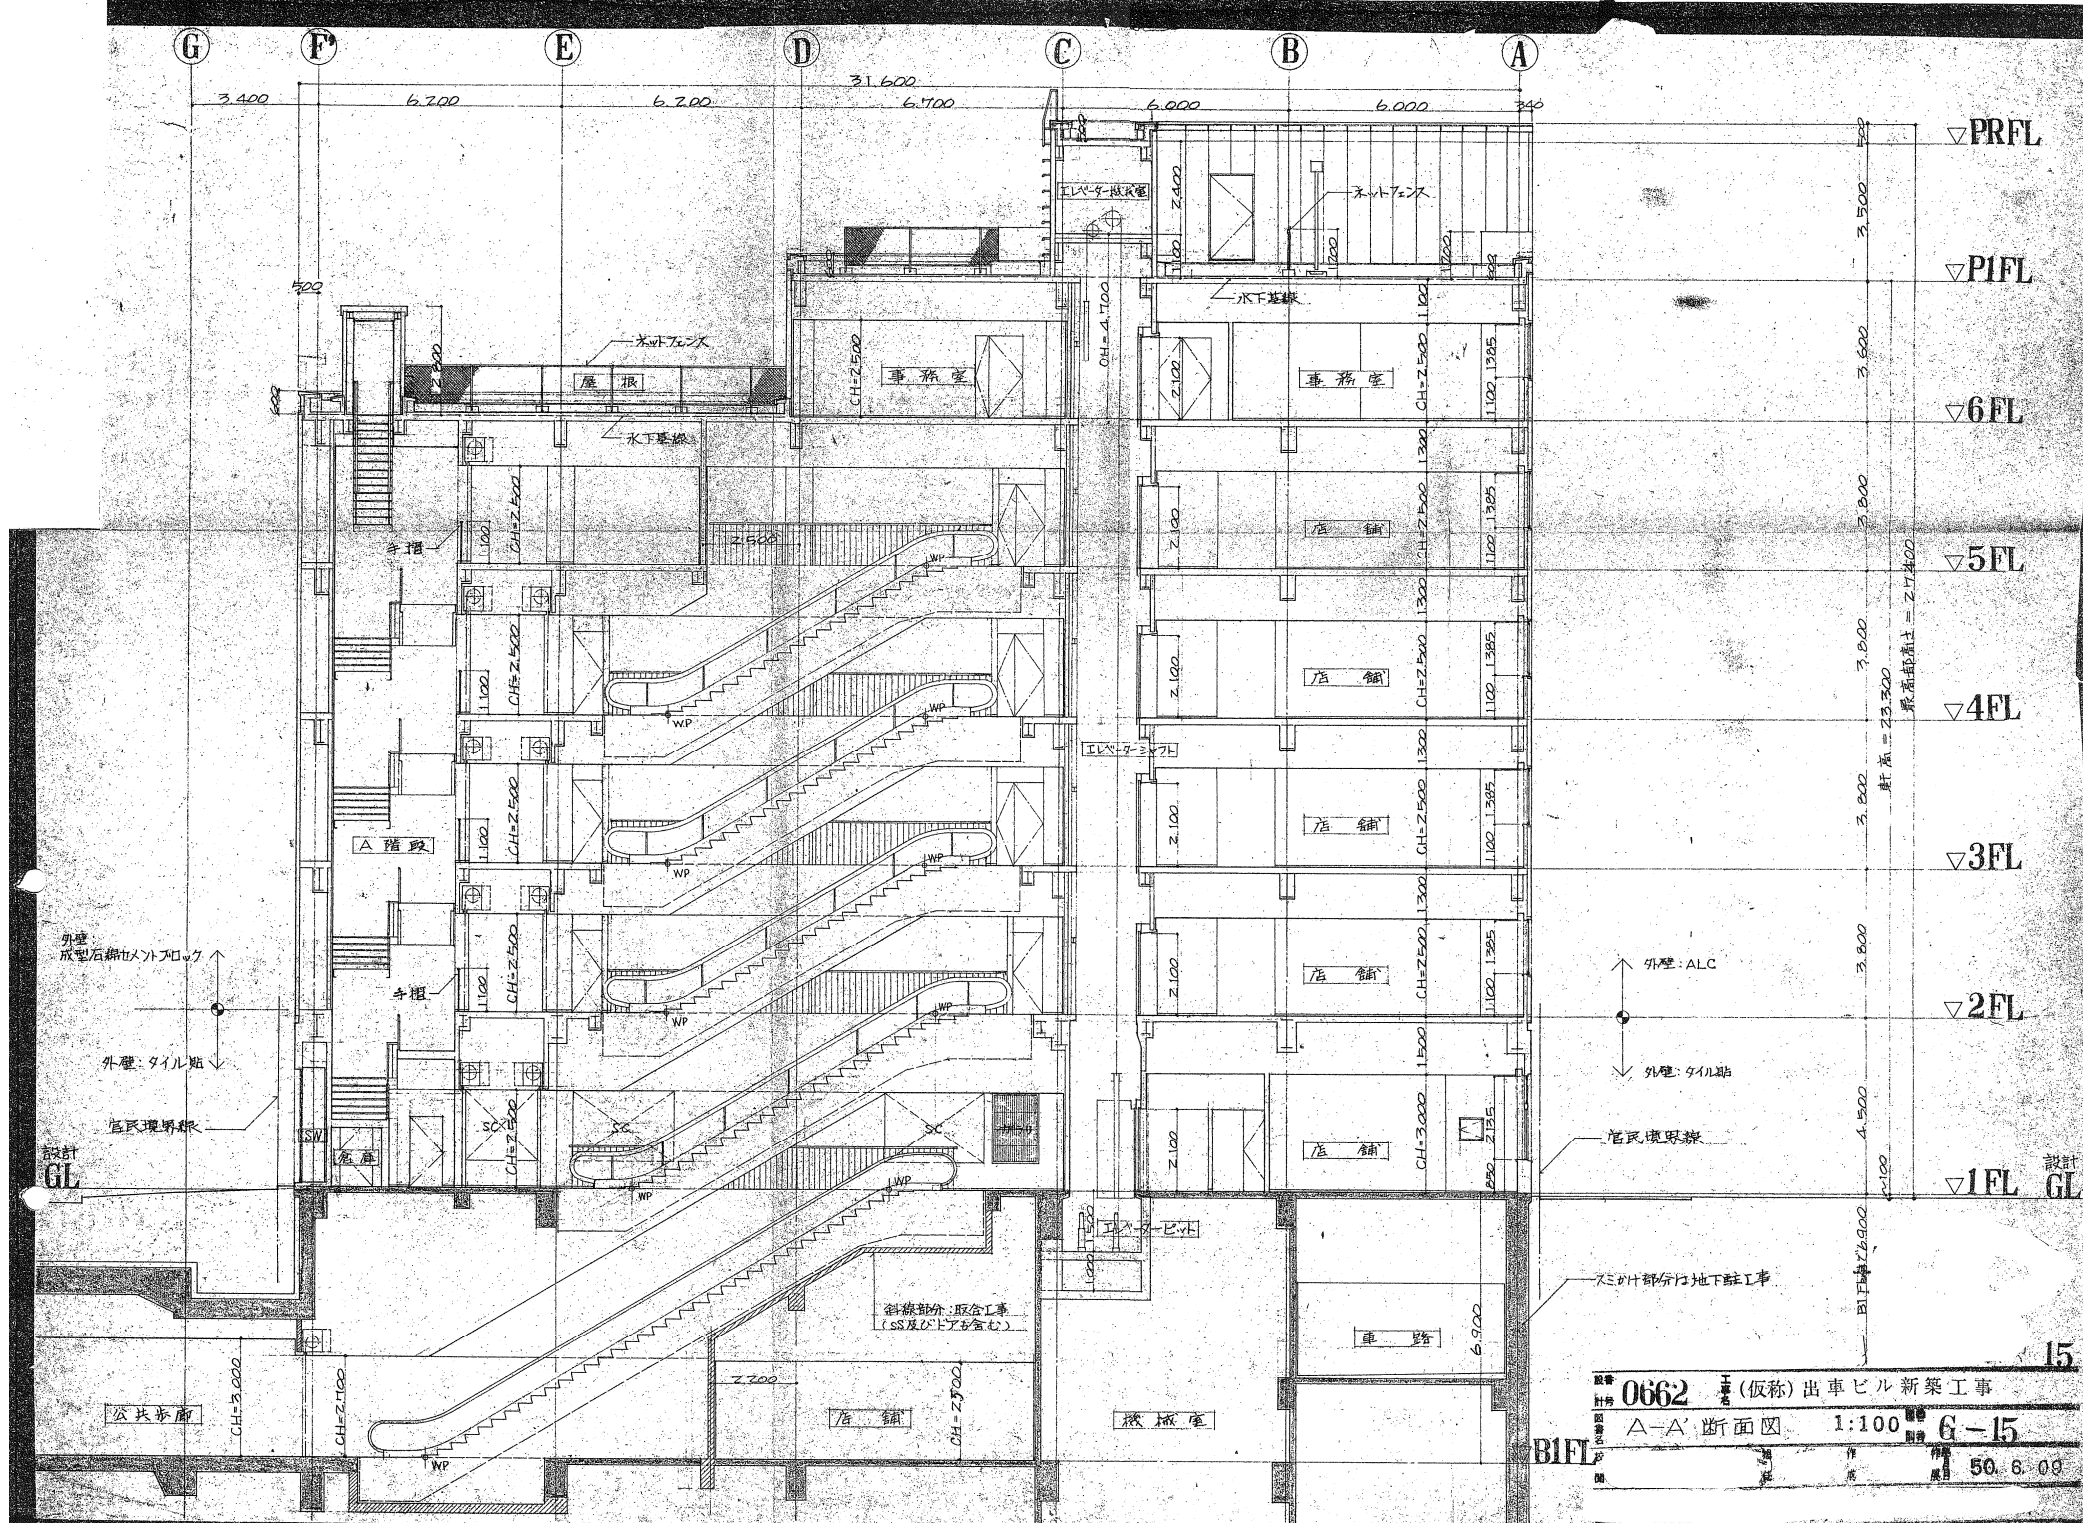


0662 (仮称) 出車ビル新築工事

A-A' 断面図 1:100 6-15

B1FL

50.6.09

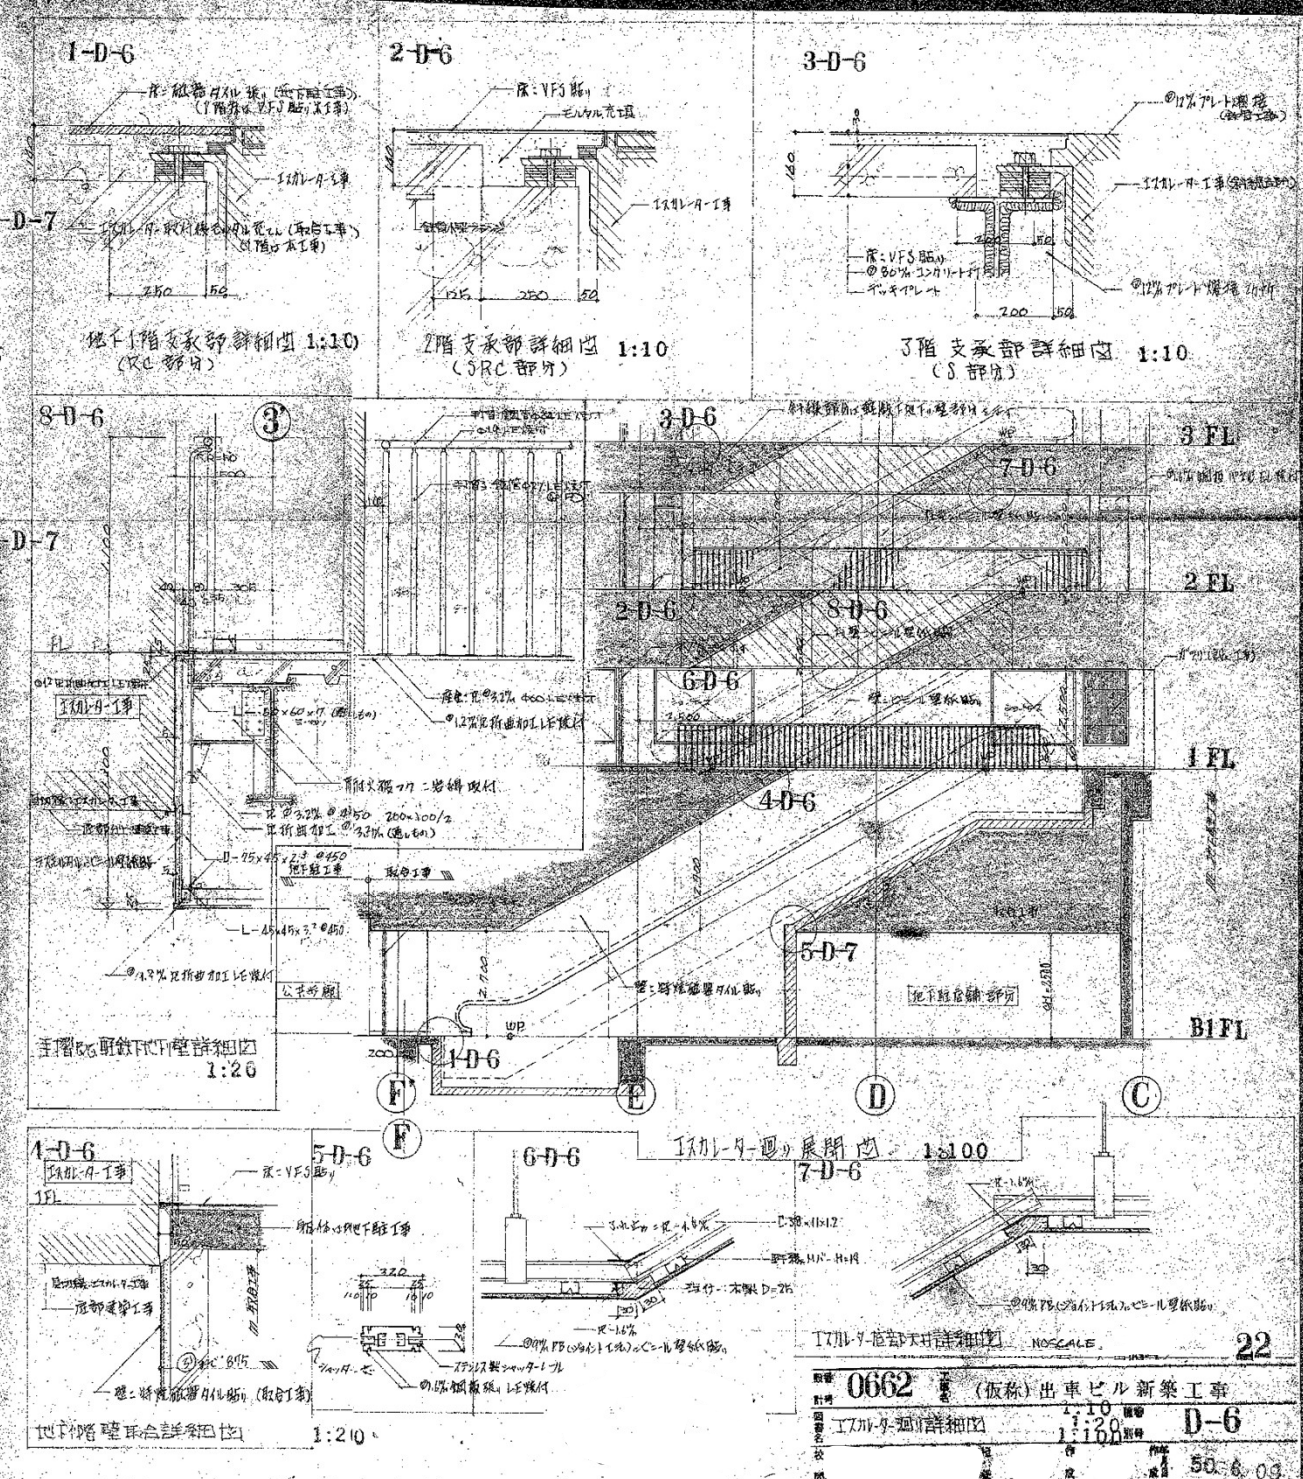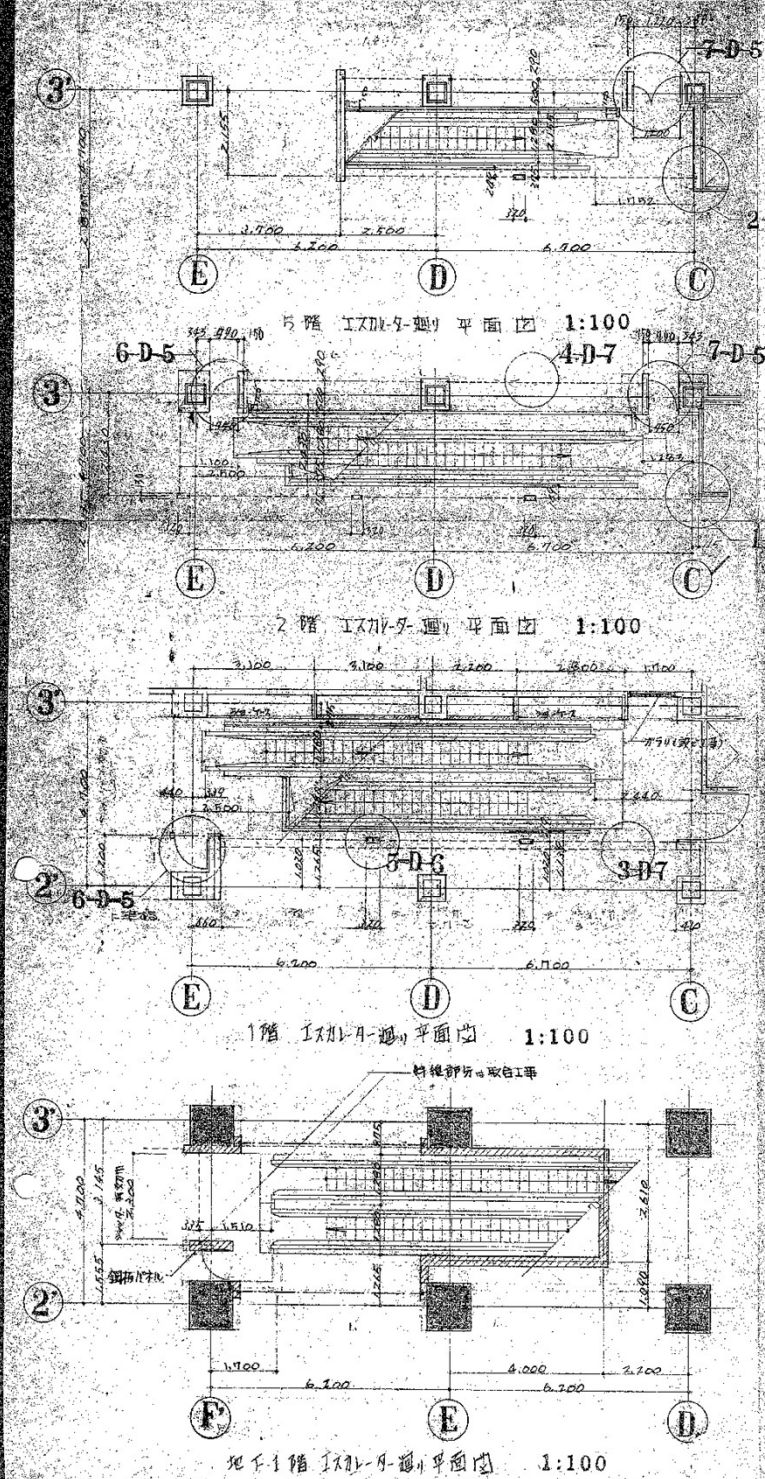

図番	0662	図名	(仮称) 出車ビル新築工事
比例尺	1:10	図種	D-6
作成	1:10	校核	50.6.03
設計	1:10	監理	
監理	1:10	施工	
施工	1:10	竣工	

