


(1) 令和6年度繰越事業について

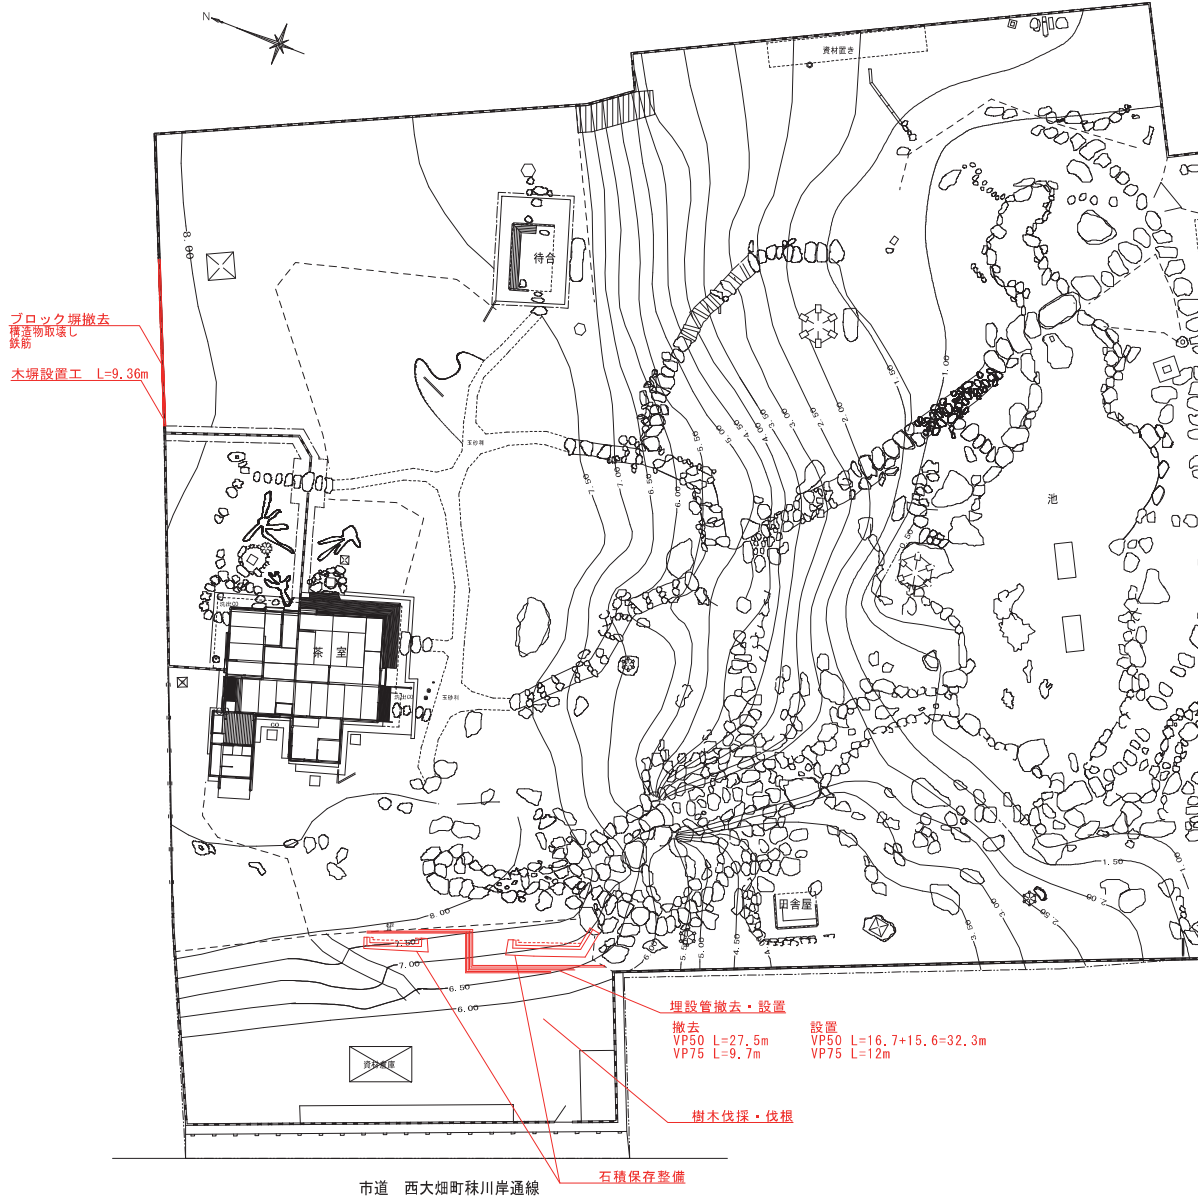

繰越工事範囲は、昨年12月に現場作業が完了したところである。
 既存石積が露出する部分は前回委員会での内容を踏まえヤシ繊維マットで養生する計画である。また、石積下の盛土部分は土流れ防止のため同じくヤシ繊維マットを敷設して、表土の安定化を図る。



石積保存整備完了状況



境界塀設置完了状況 (樹根干渉部分)



境界塀設置完了状況 (園路から臨む)

令和6年度		
工事名	名勝旧齋藤氏別邸庭園 庭園整備工事	
計画平面図	縮尺	1/150
位置	新潟市中央区西大畑町 地内	
1		