


(1) 令和6年度の事業内容について（庭園の繰越工事の状況）

令和7年度 名勝旧齋藤氏別邸庭園保存整備検討委員会 第10回会議

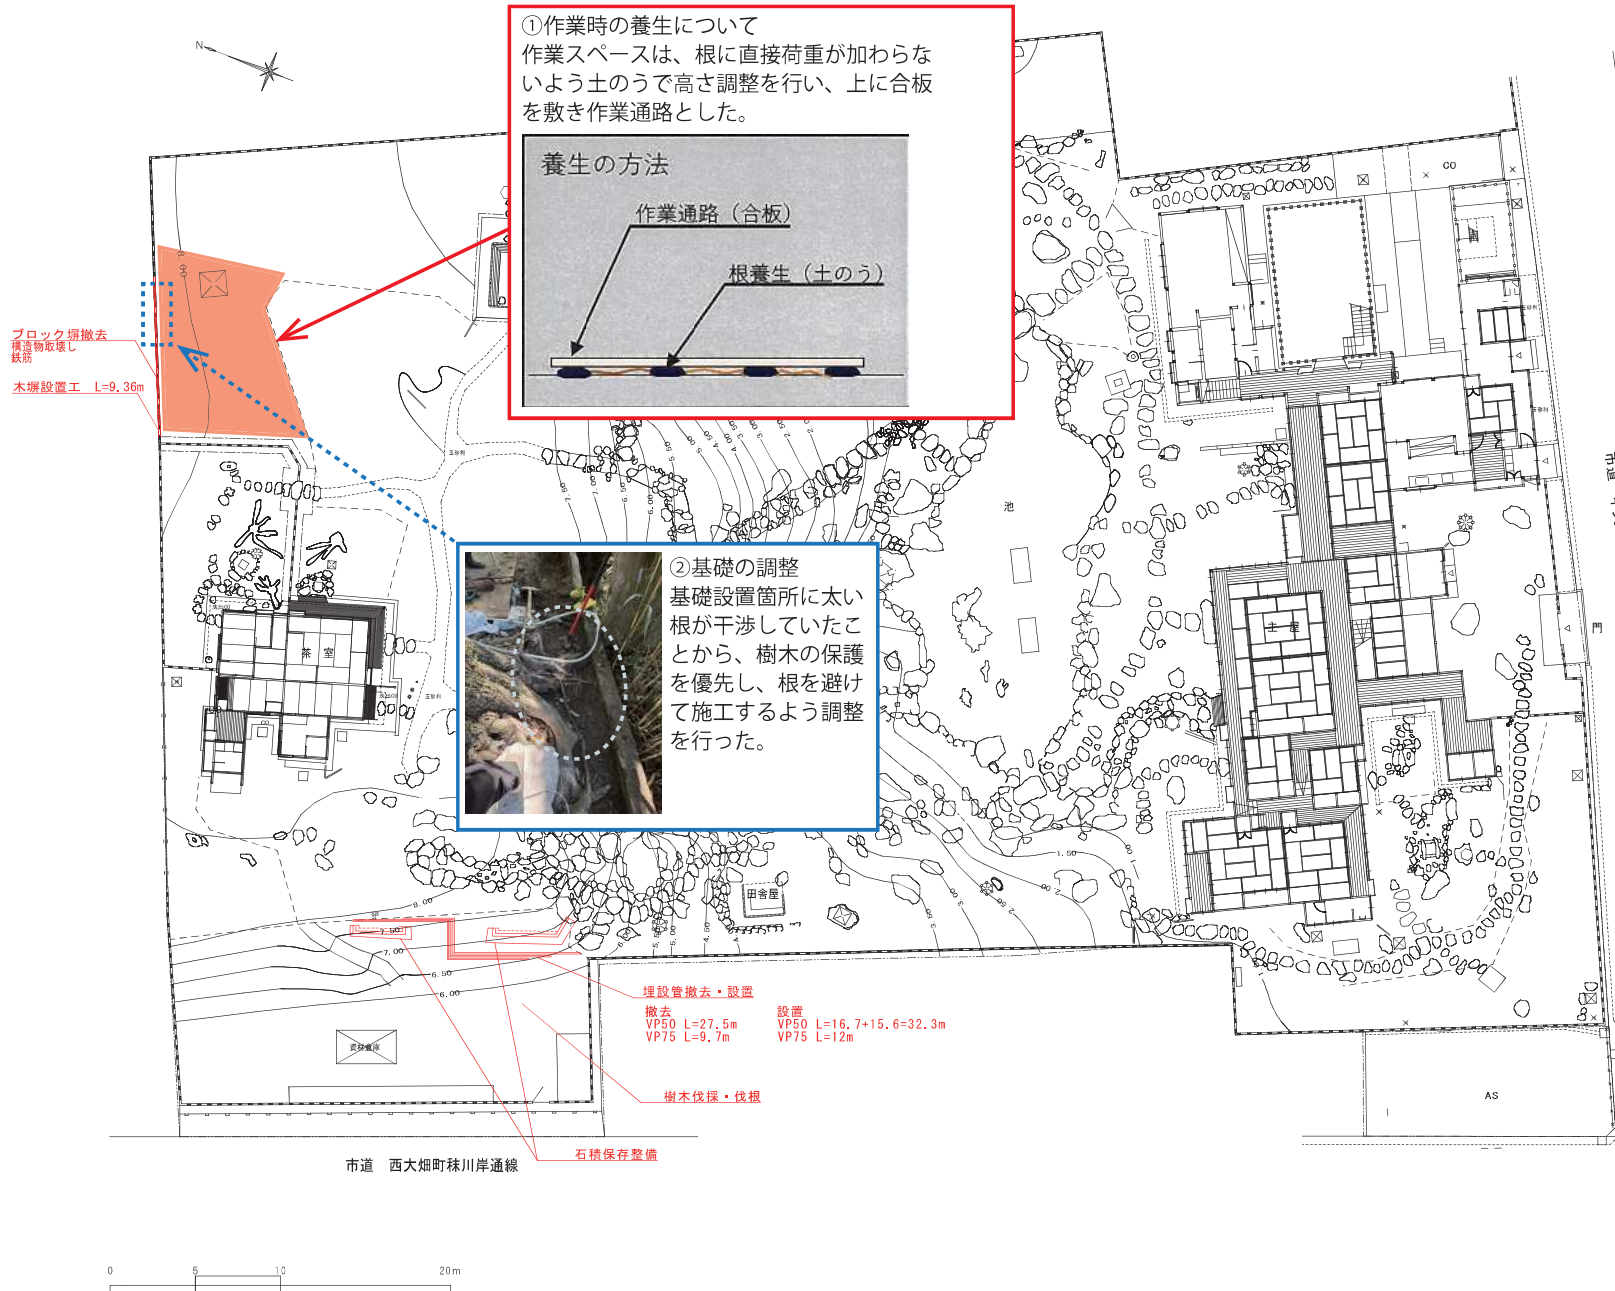

令和6年度		
工事名	名勝旧齋藤氏別邸庭園 庭園整備工事	
計画平面図	縮尺	1/150
位置	新潟市中央区西大畑町 地内	
1		