




施設の配置図	縮尺		学校名	白新中学校	調査番号	所在地			整理番号	69 - ①
						都道府県	市町村	学校		
						115	201	35113		

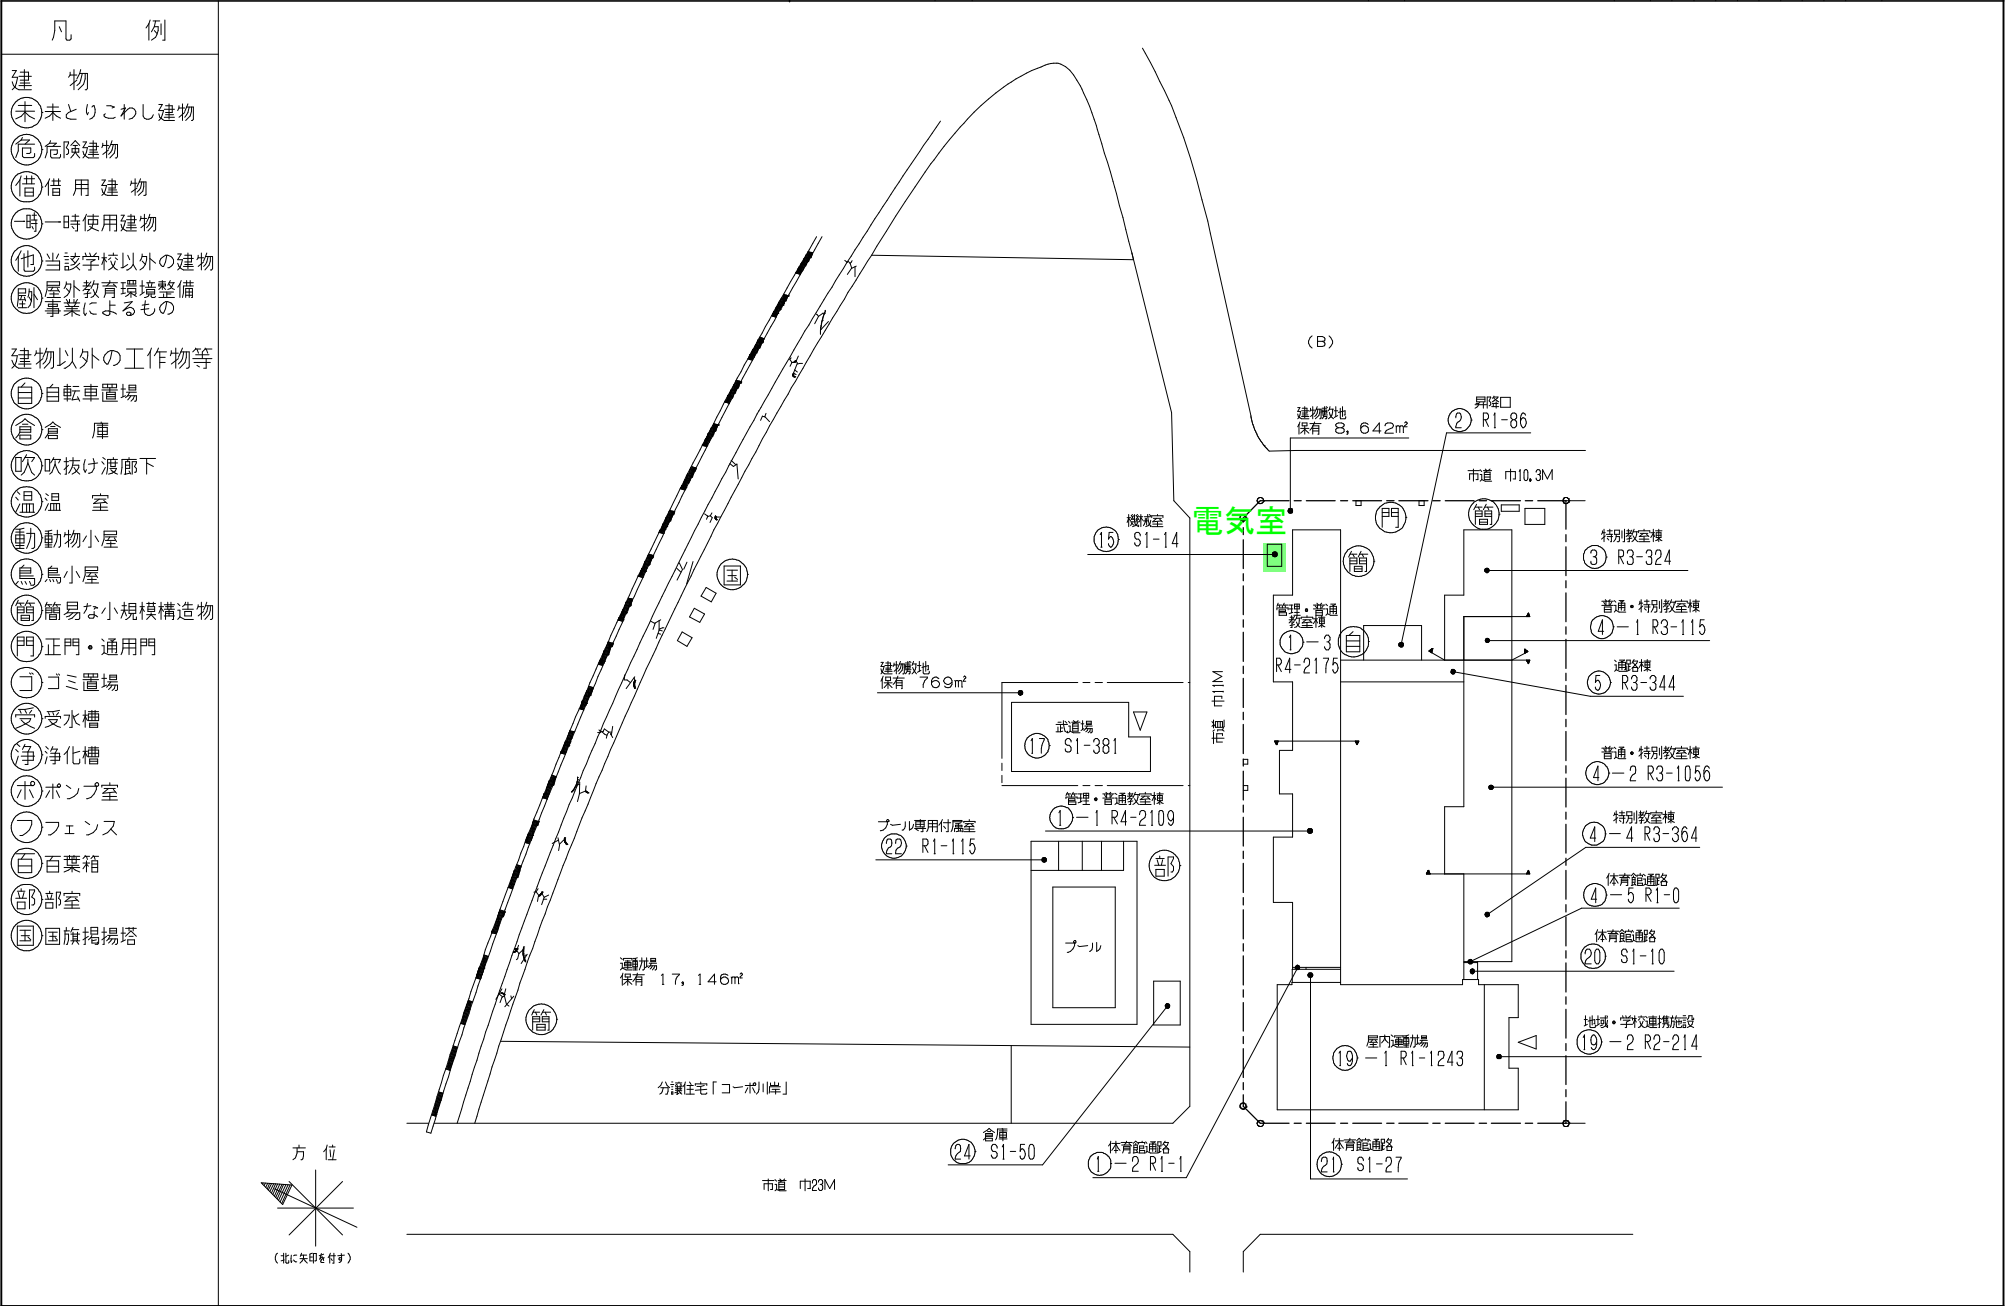


平面図	縮尺 0 5 10 15 20 25 m 1/600	学校名 白新中学校	調査年度 11	都道府県 11	市町村 2101	学校 315113	整理番号 112101315113	69 - ③
-----	----------------------------------	--------------	------------	------------	-------------	--------------	----------------------	--------

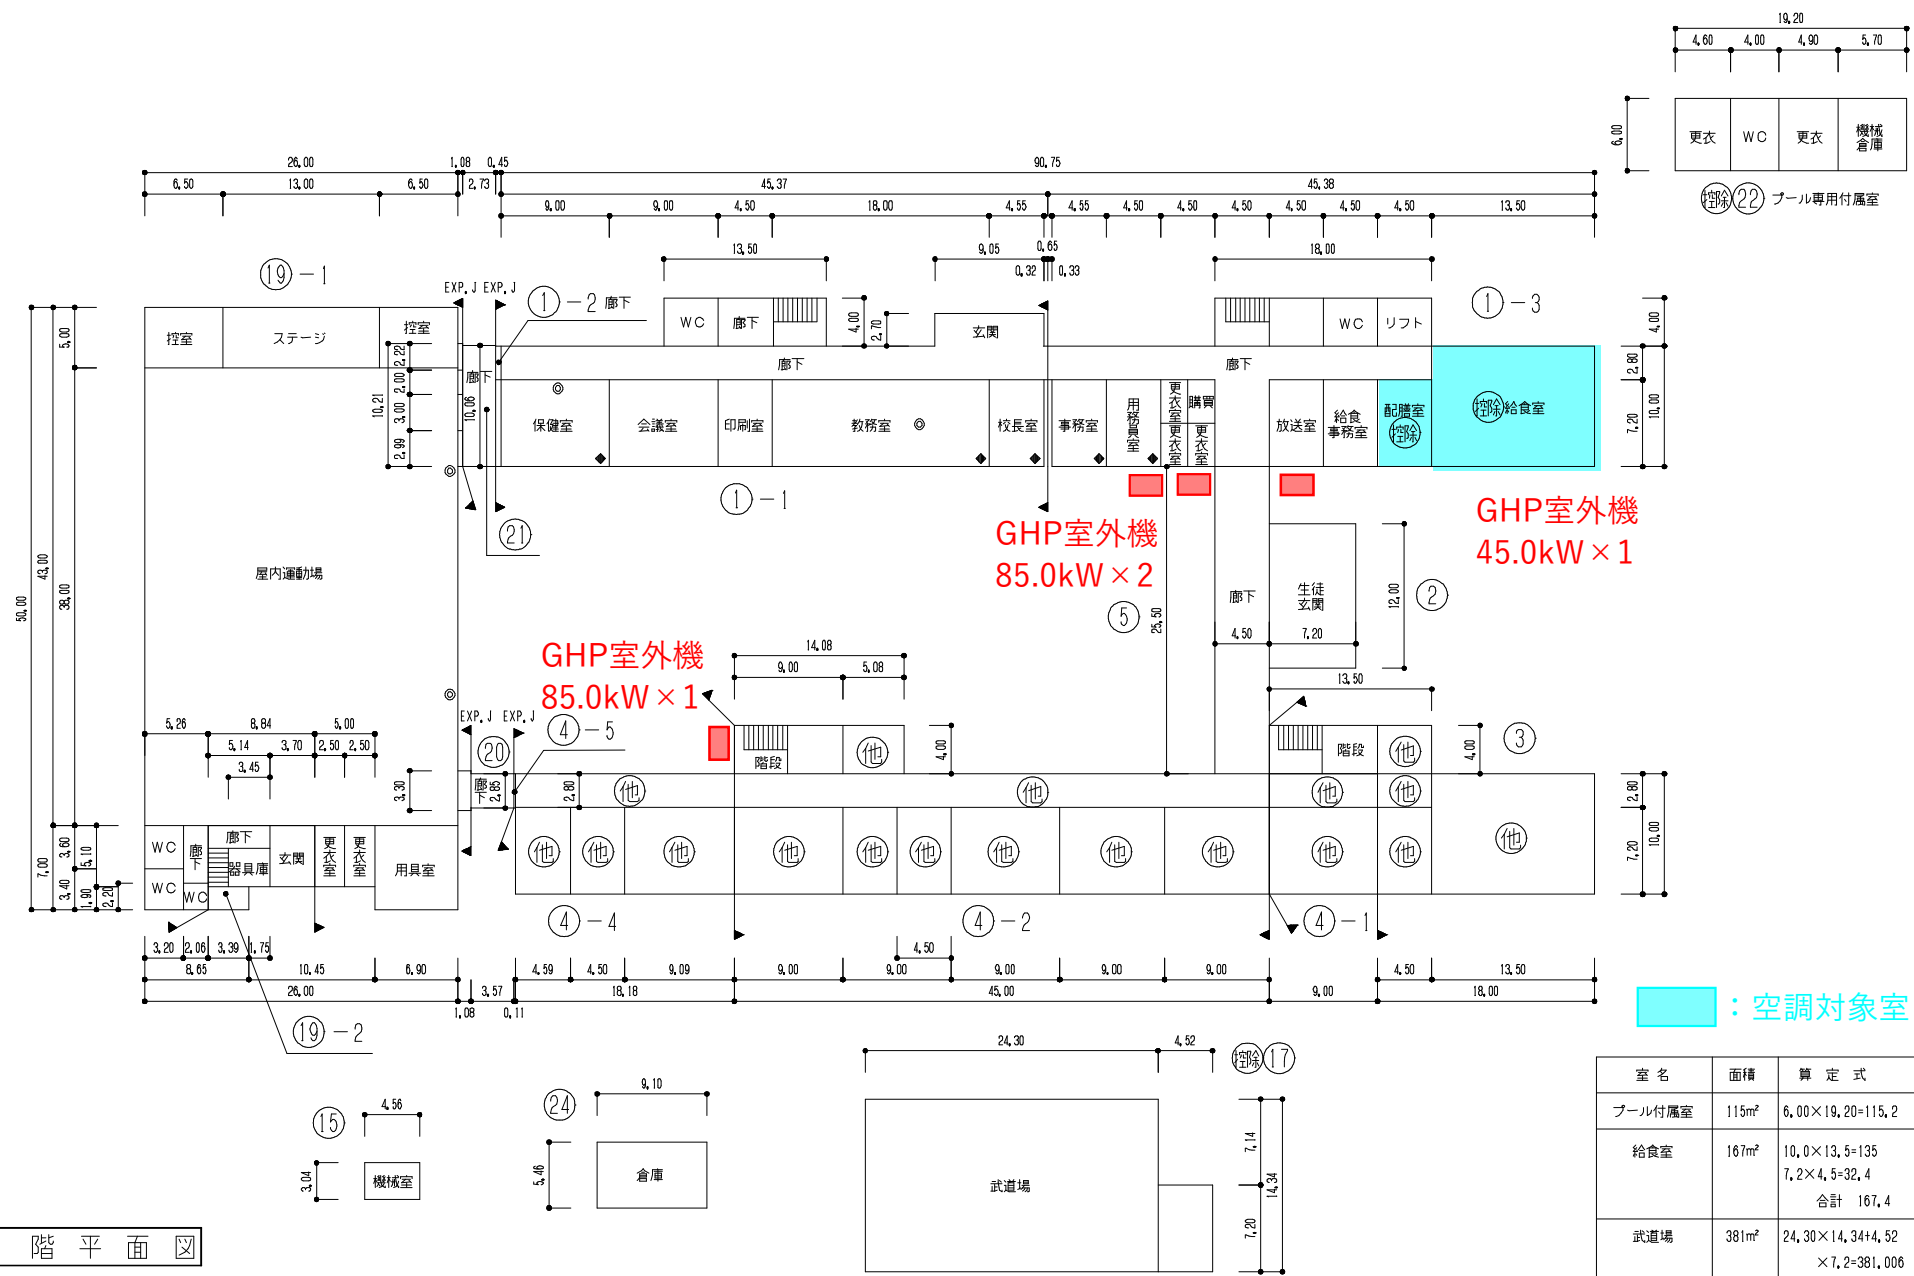

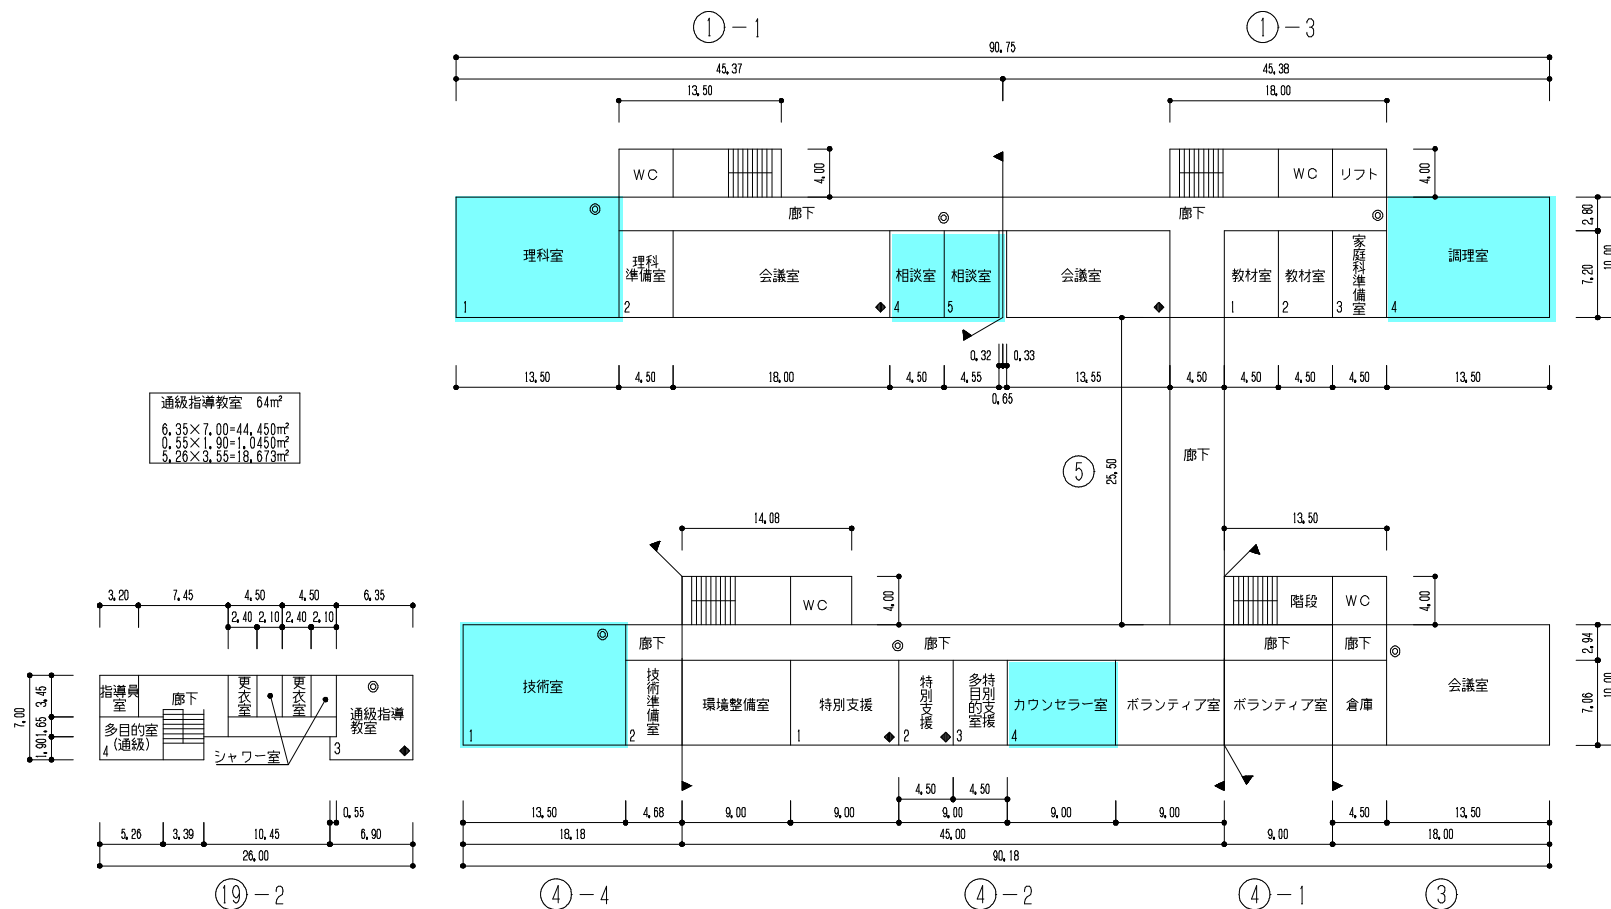




2 階 平 面 図

空調対象室

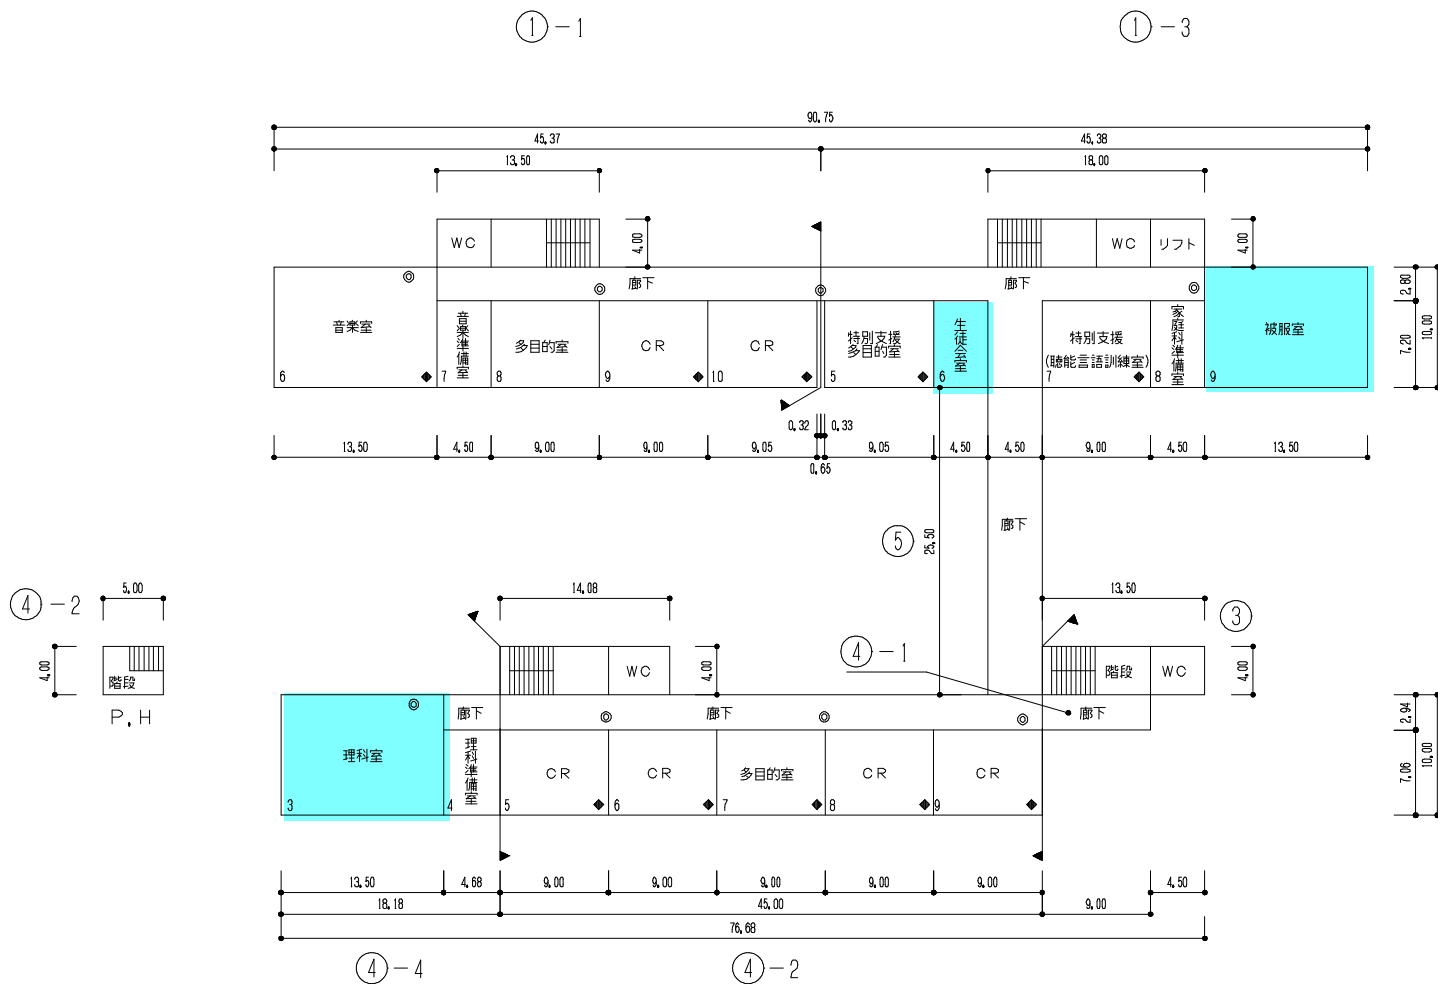


3 階 平 面 図


空調対象室

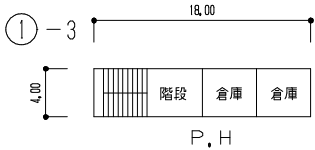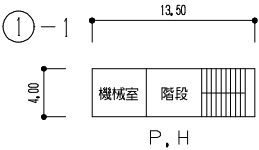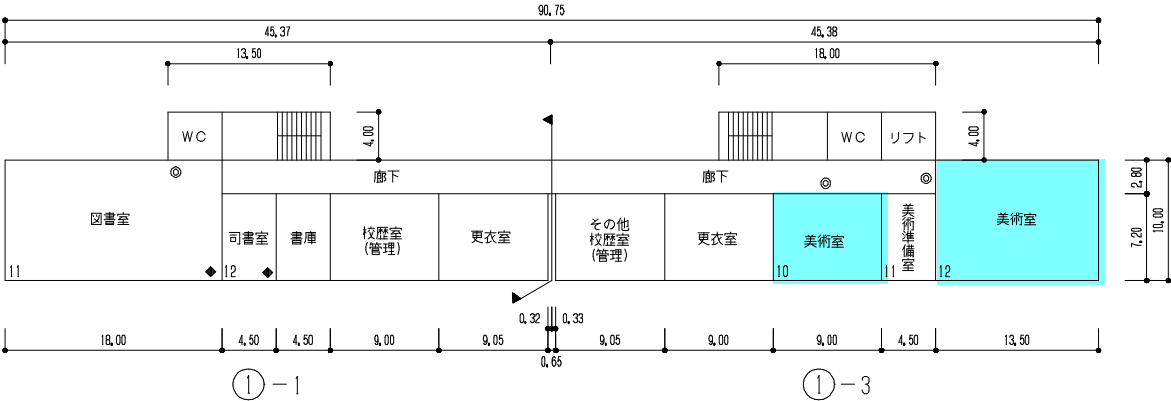


4 階 平 面 図

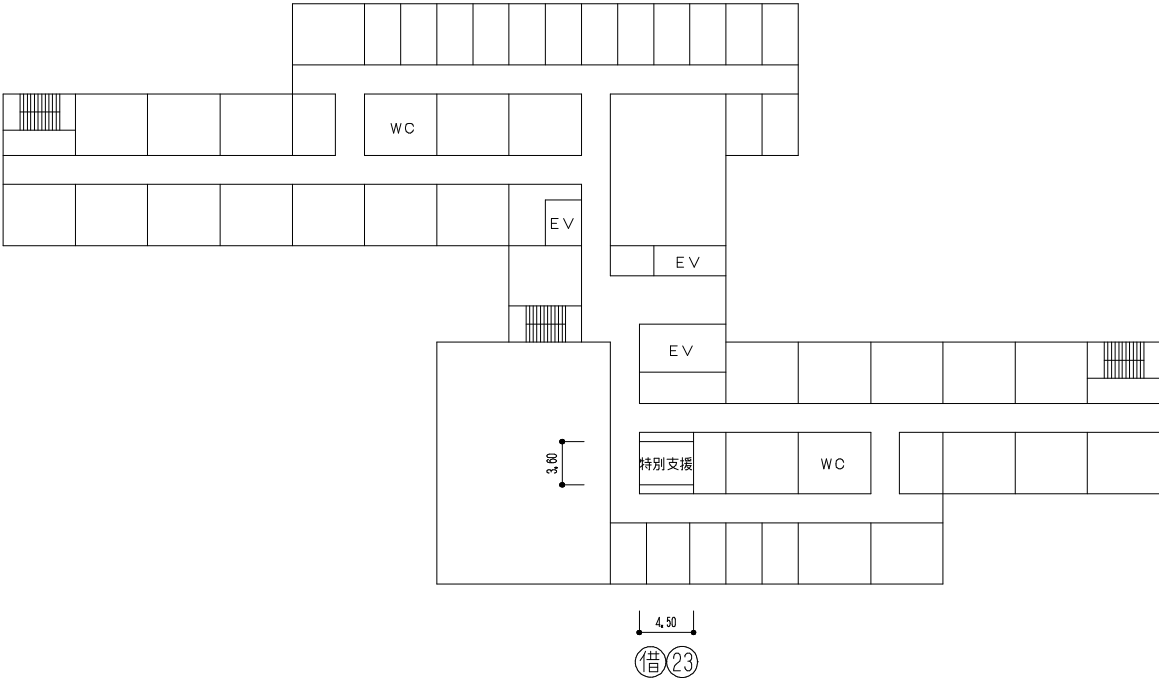


7 階

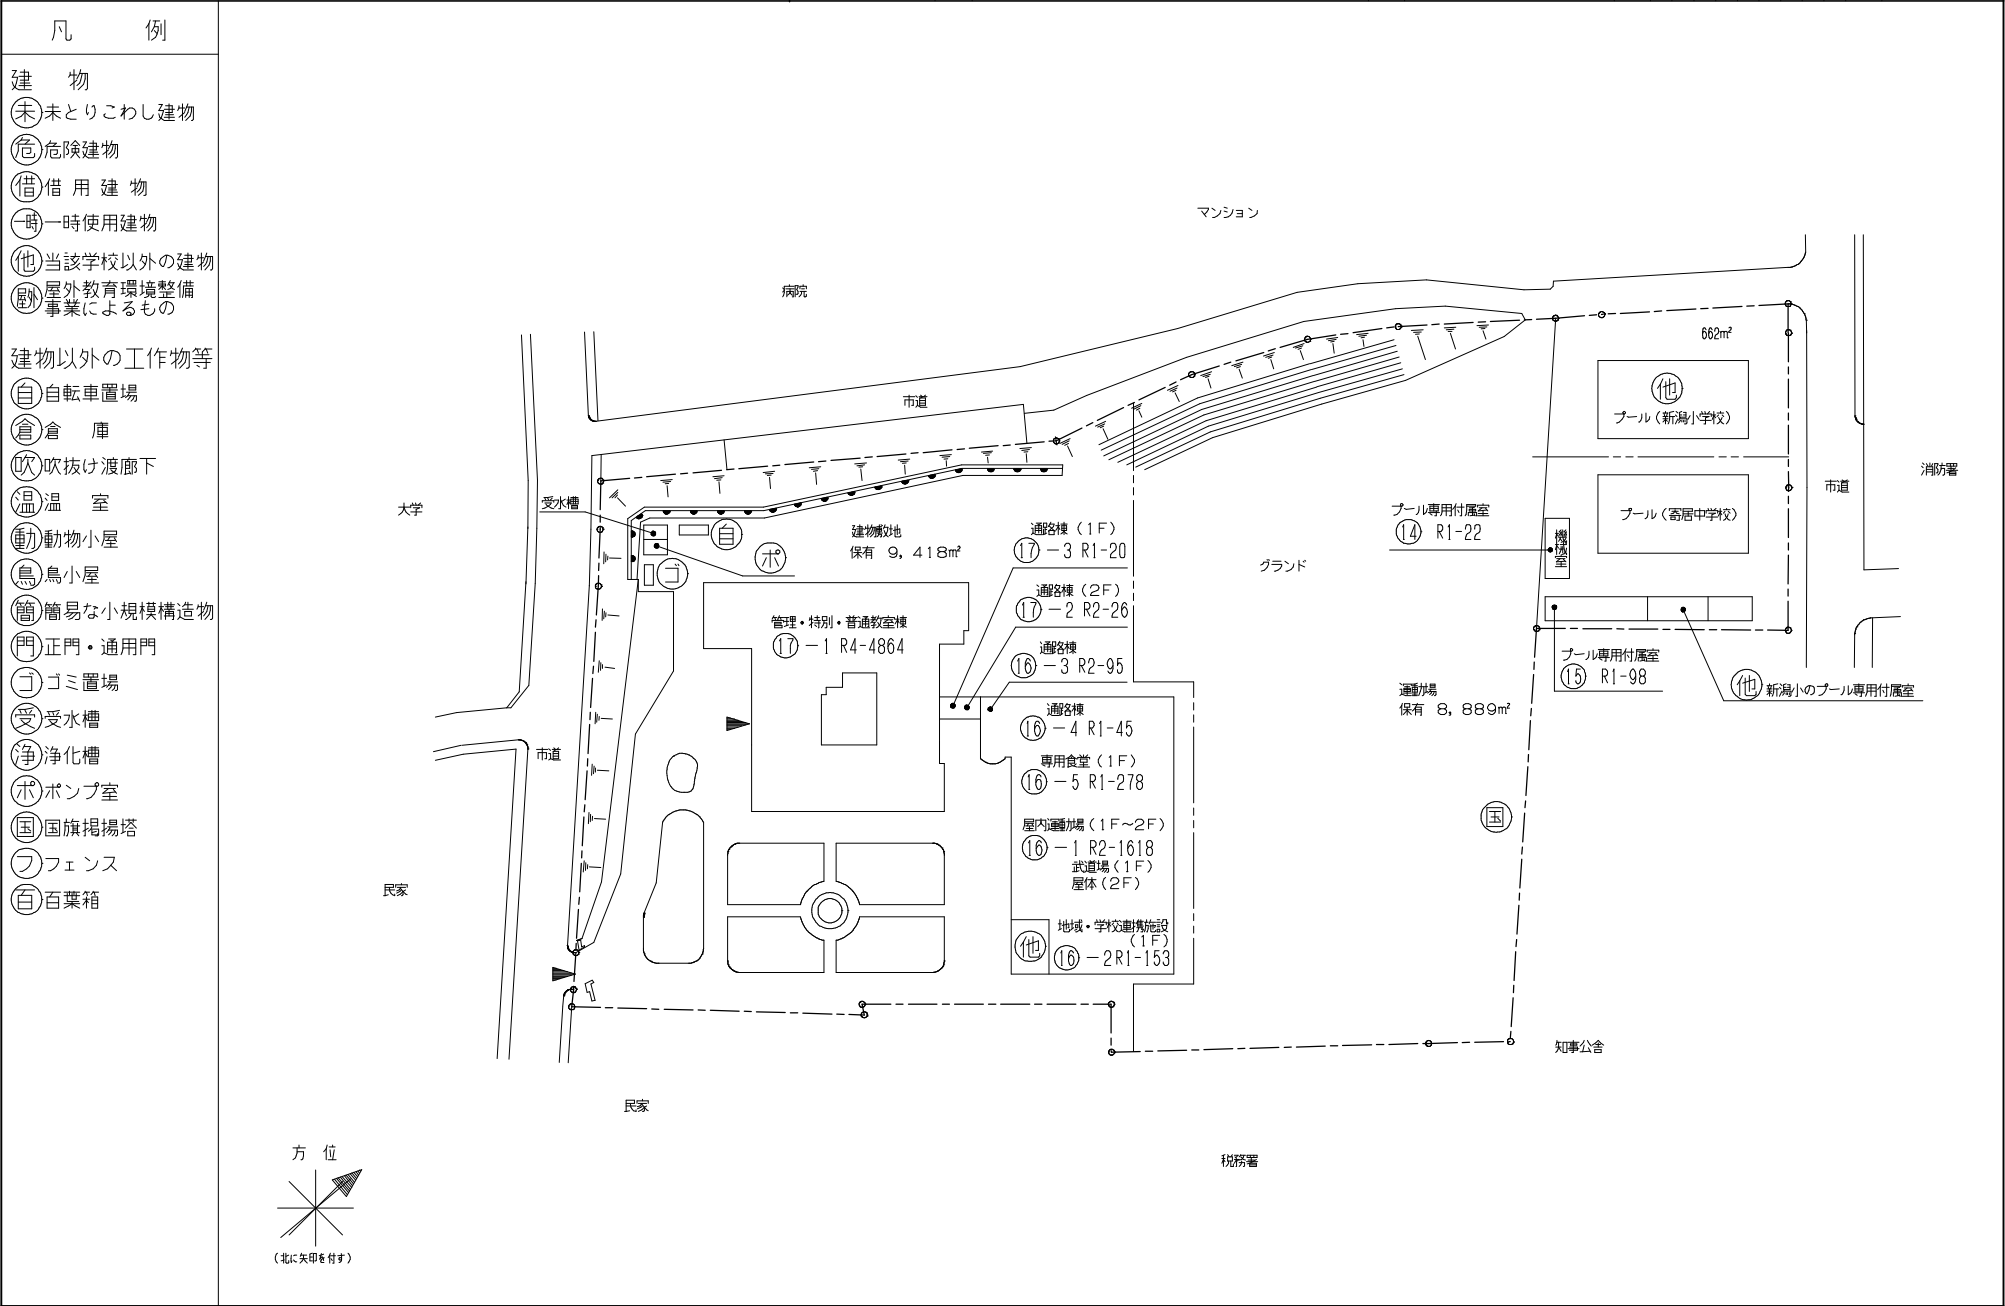

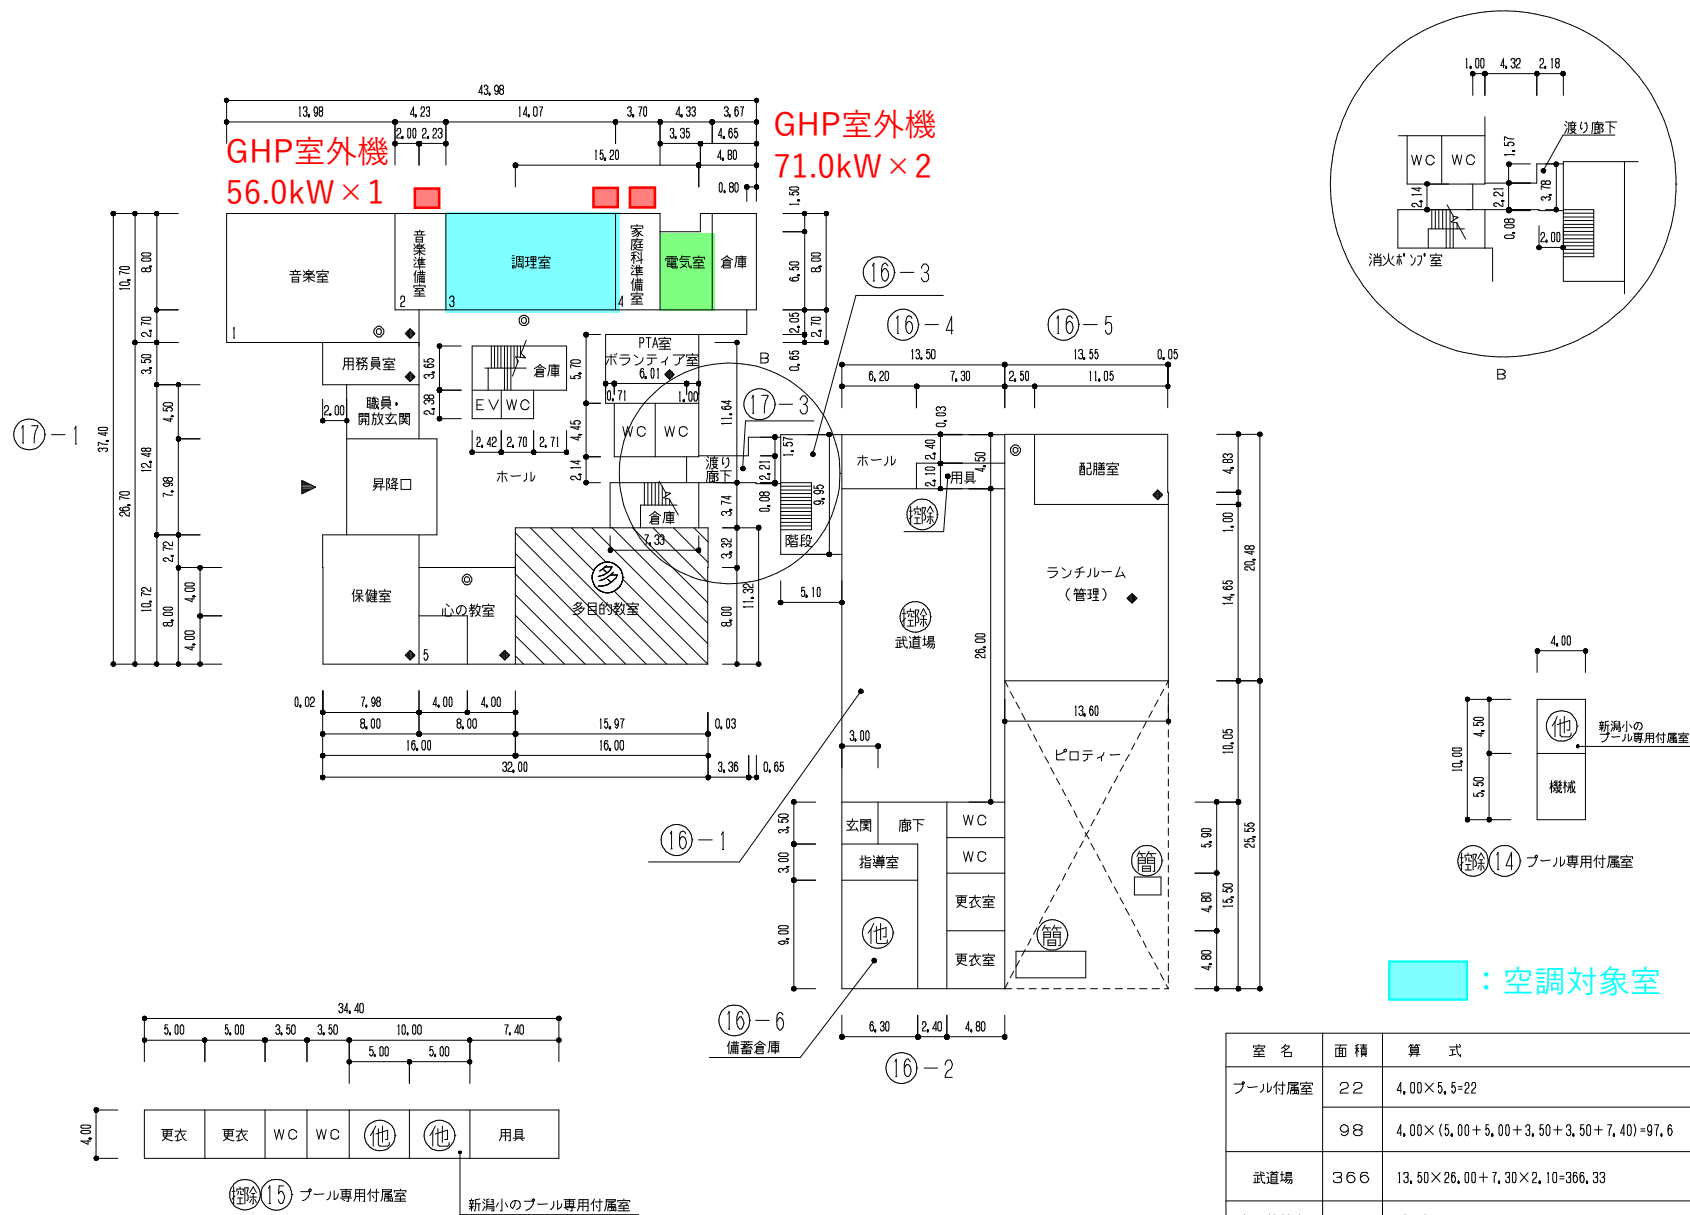


1 階 平 面 図

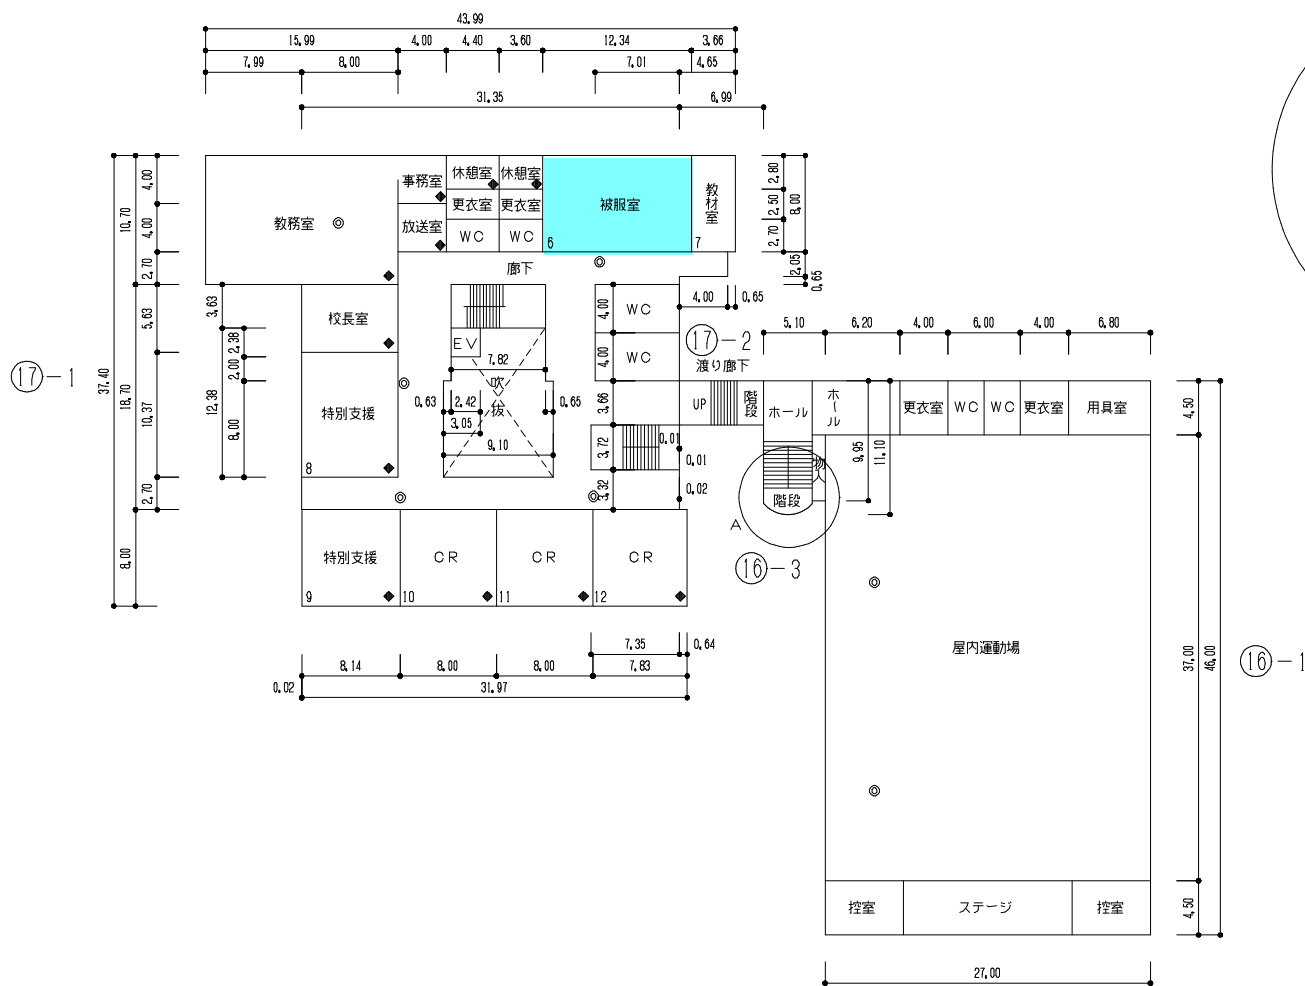

■ : 空調対象室


2 階 平 面 図

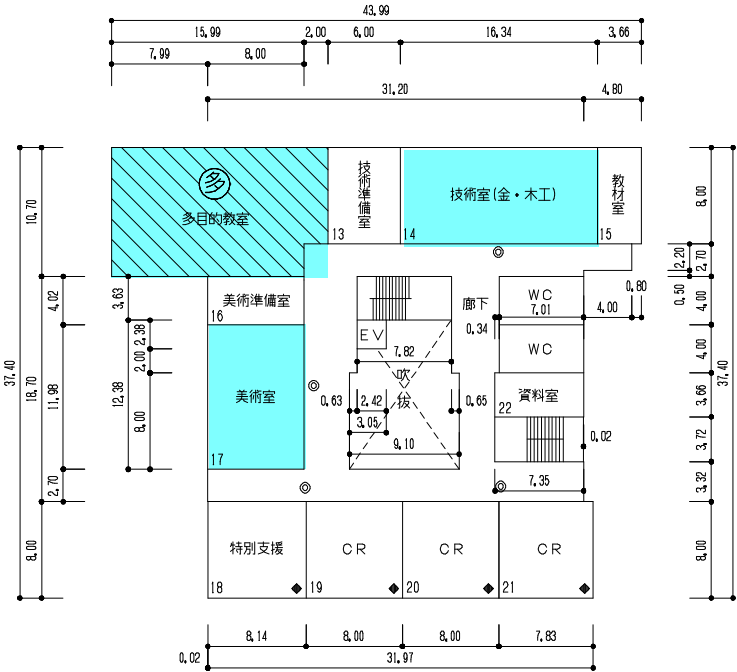

⑬ - 1

空調対象室

3 階 平 面 図

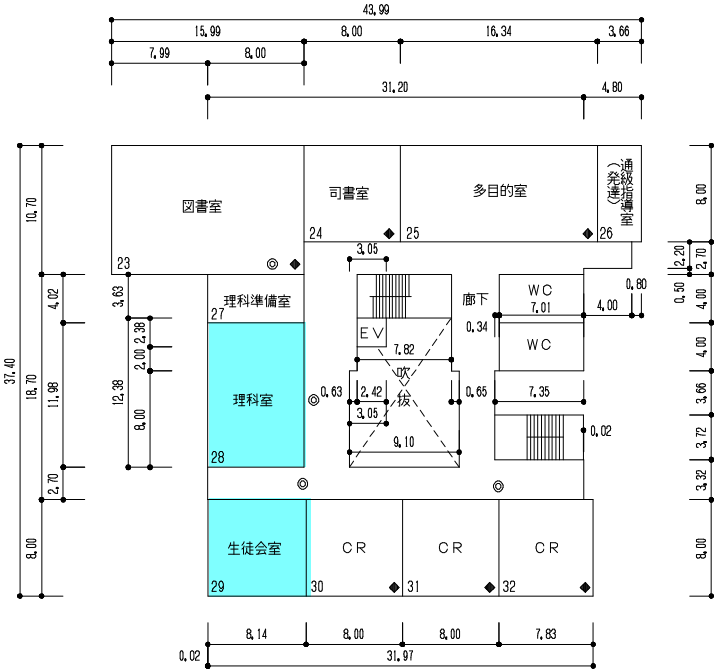

通級教室
 $3.66 \times 8.00 = 29.28\text{m}^2$

⑪ - 1

空調対象室

4 階 平 面 図