



令和6年度


施設の配置図	縮尺	1/1500	学校名	亀田中学校	調査番号	都道府県	市町村	学校	整理番号	629 - ①
	0 5 10 20 30 40 50 60 m				15	20	1	4165		

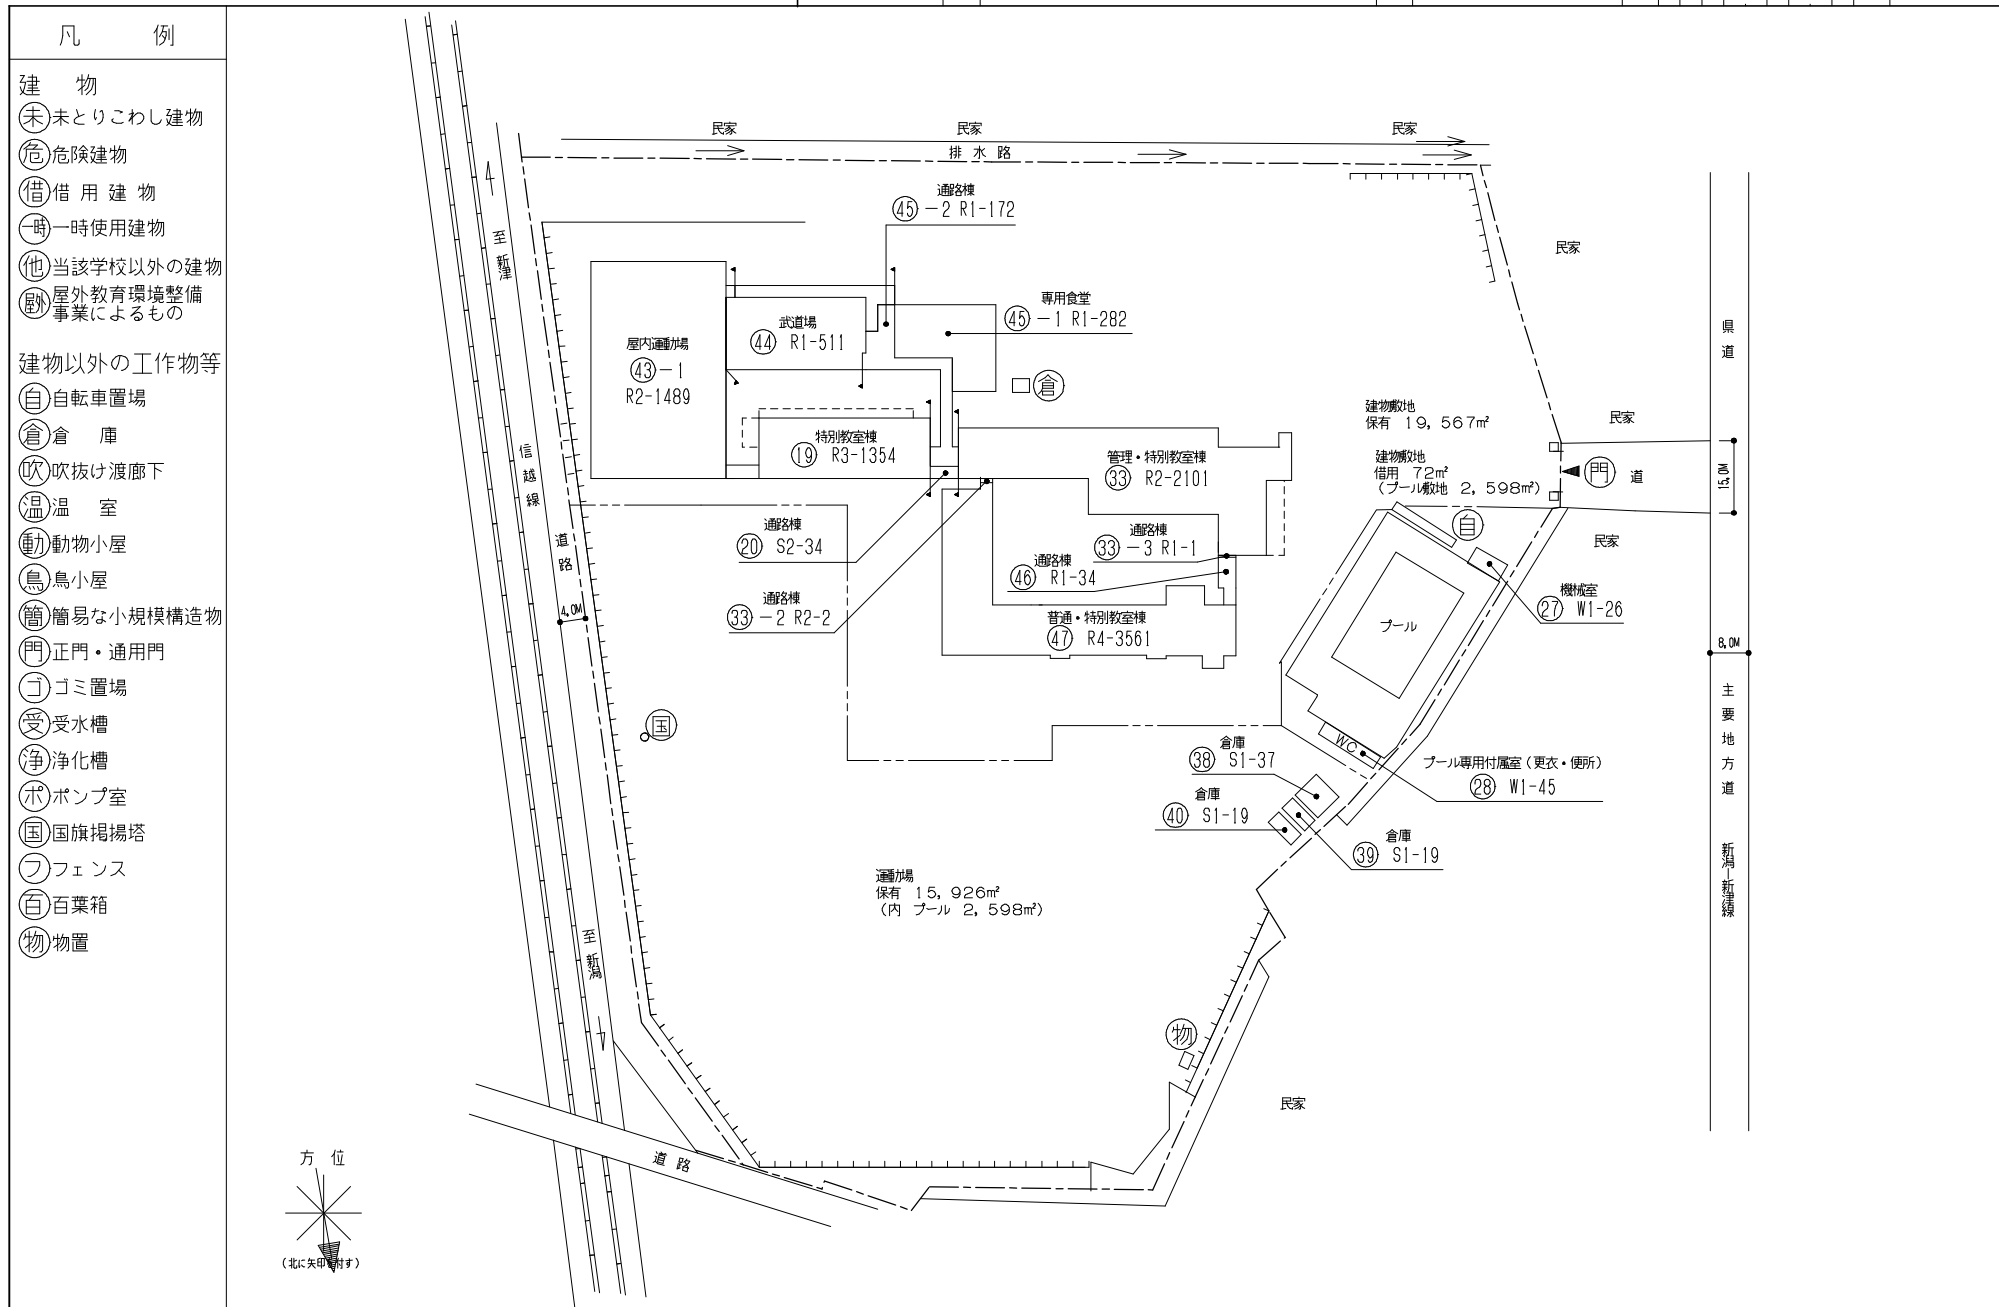


令和6年度

平面図	縮尺	1/600	学名	亀田中学校	調査番号	15	15	20	1	4	1	6	1	5	整理番号	629 - ②
-----	----	-------	----	-------	------	----	----	----	---	---	---	---	---	---	------	---------

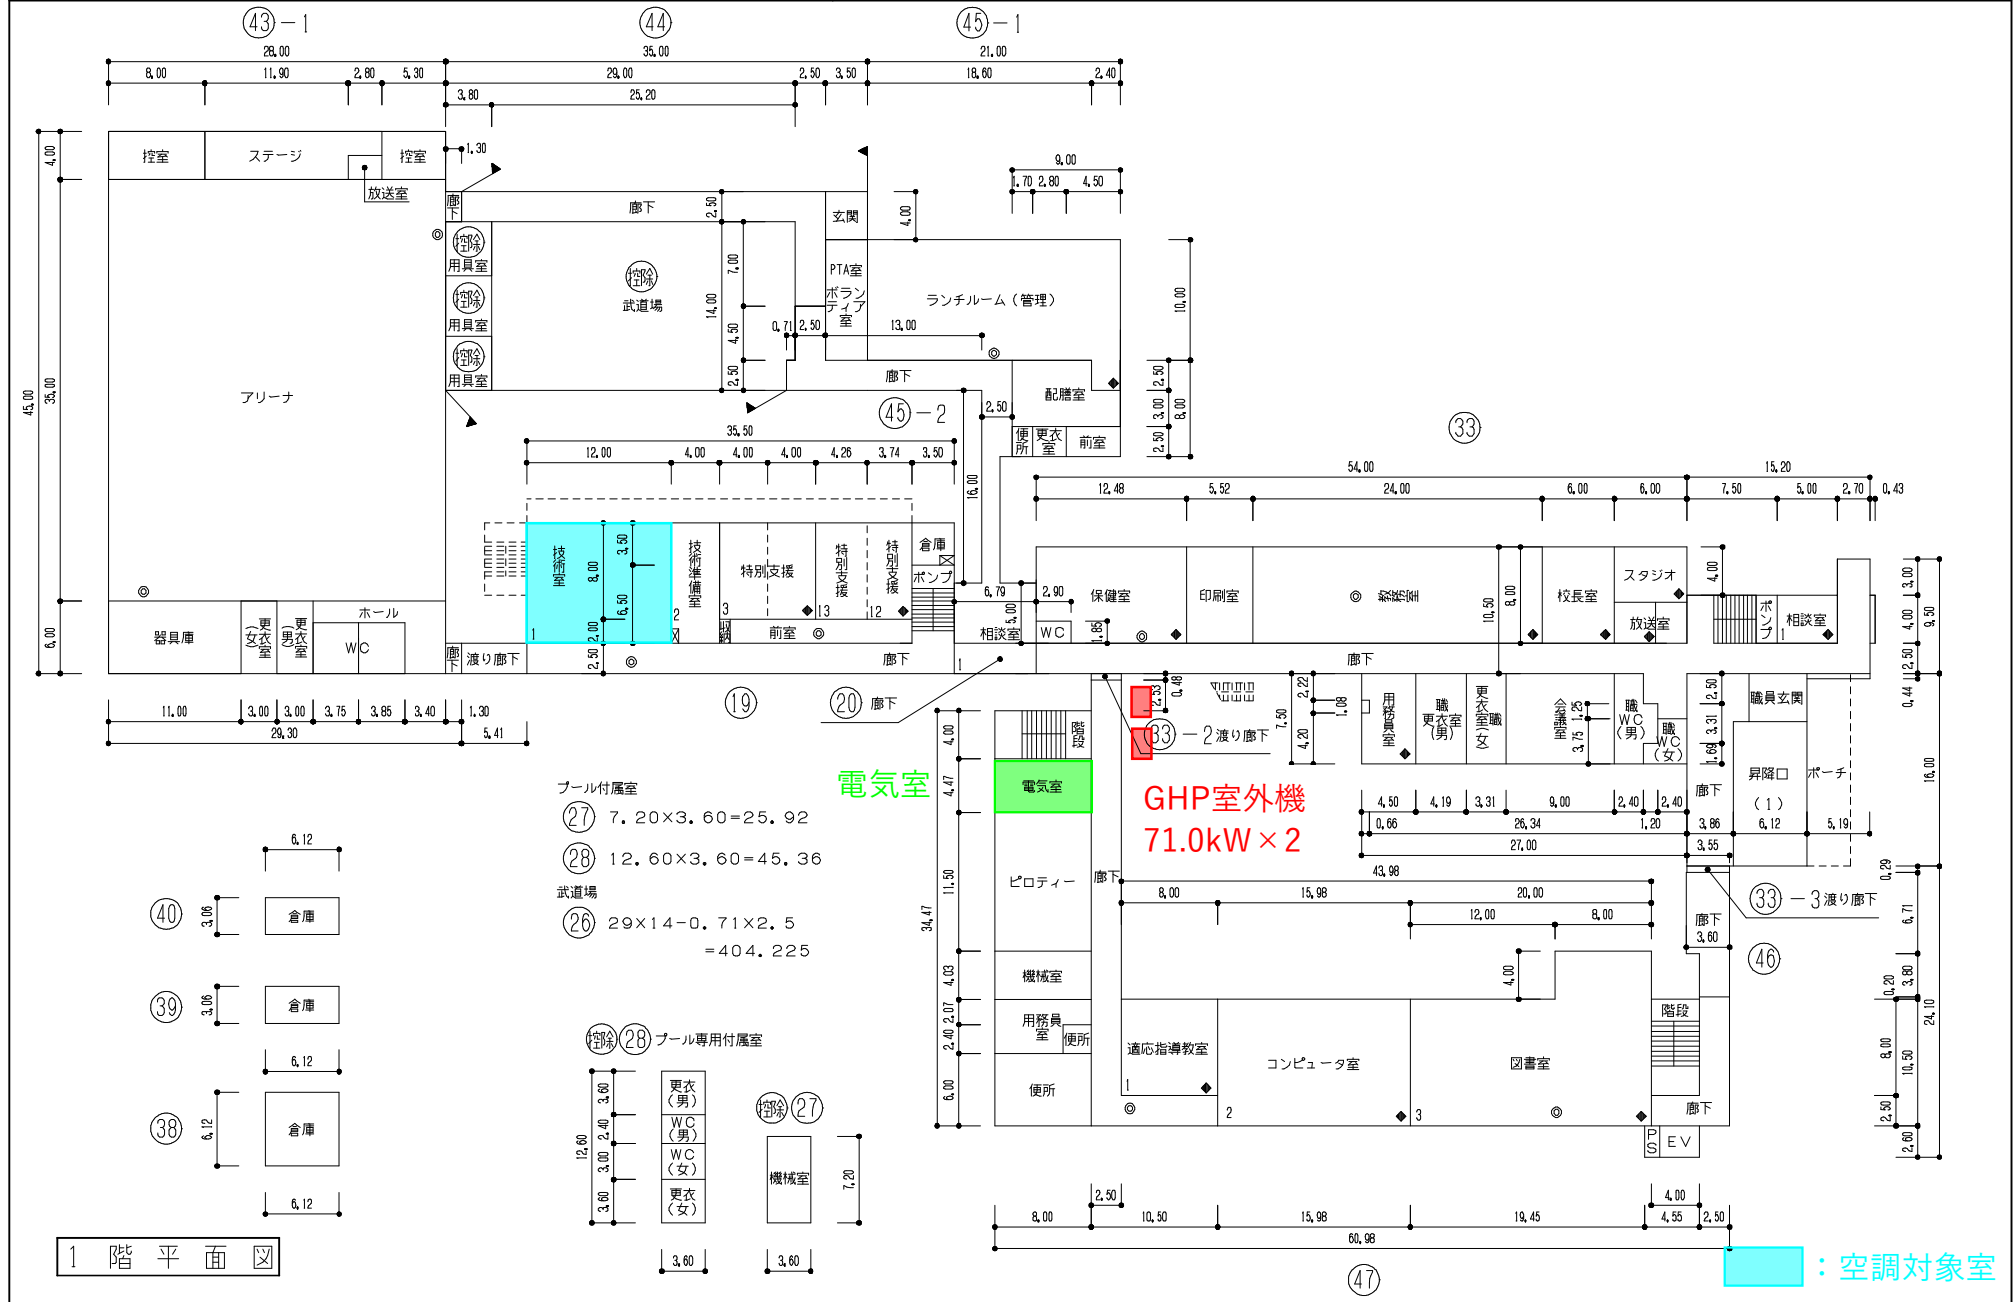


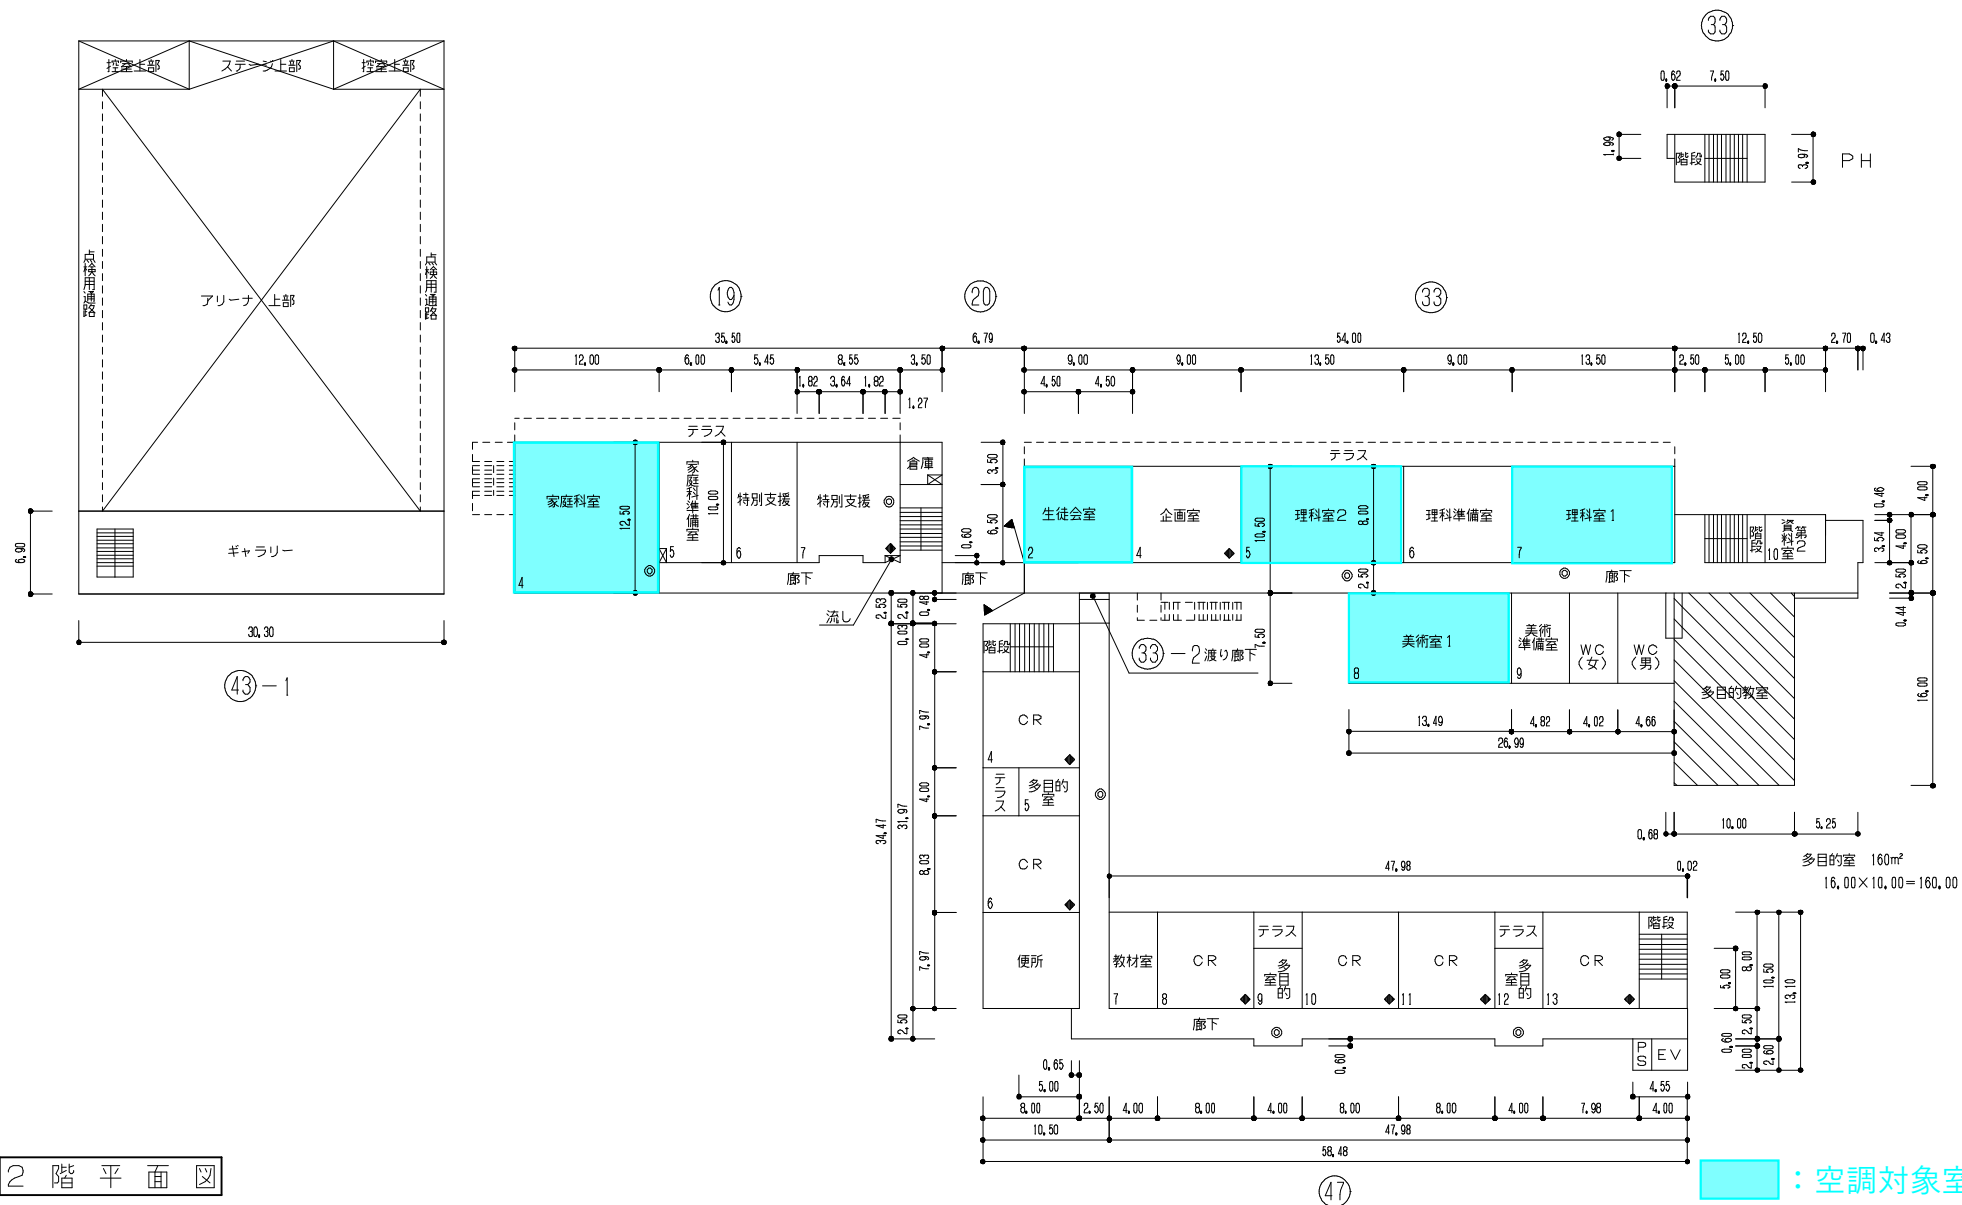

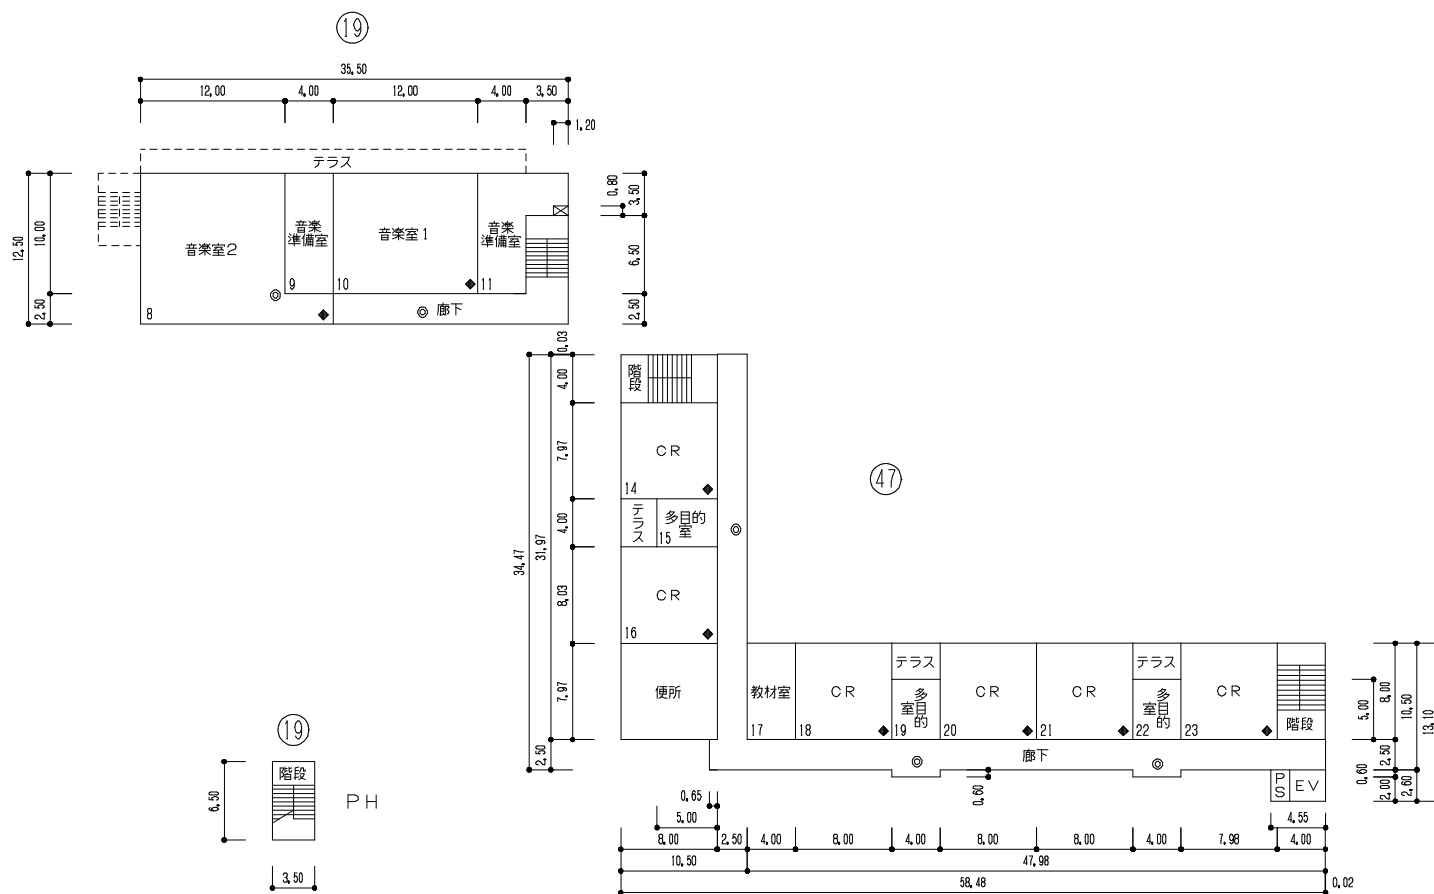


3 階 平 面 図

4 階 平 面 図

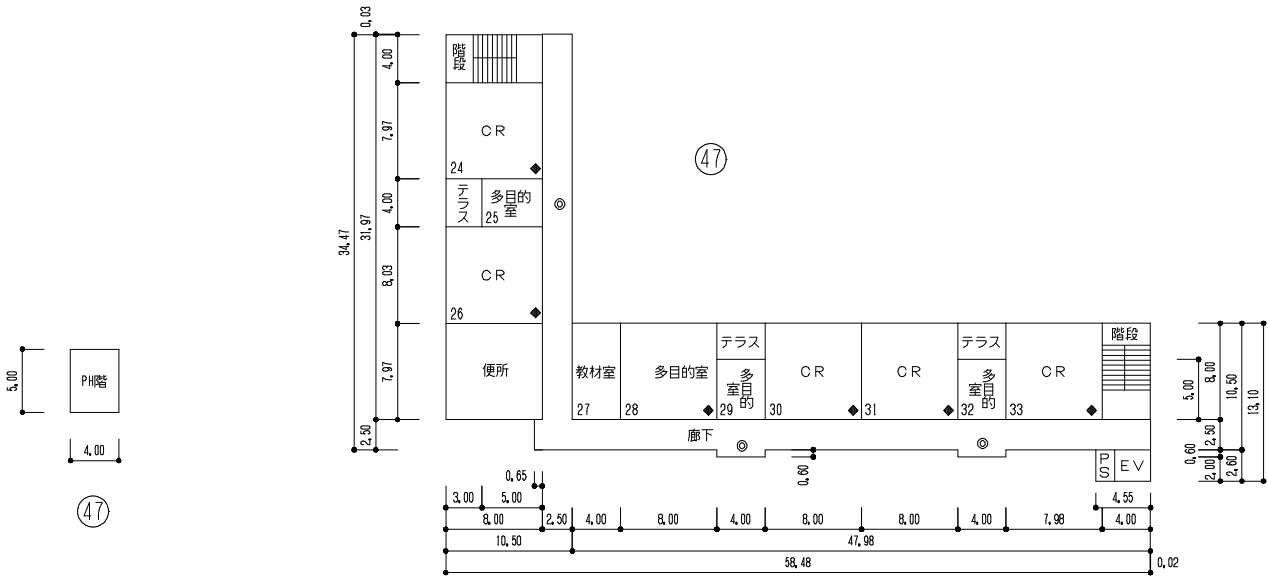


令和6年度

施設の配置図	縮尺	1/1200	学校名	調査番号	都道府県	市町村	学校	整理番号
	0 5 10 20 30 40 50 m		亀田西中学校	15	20	11	411616	630 - ①

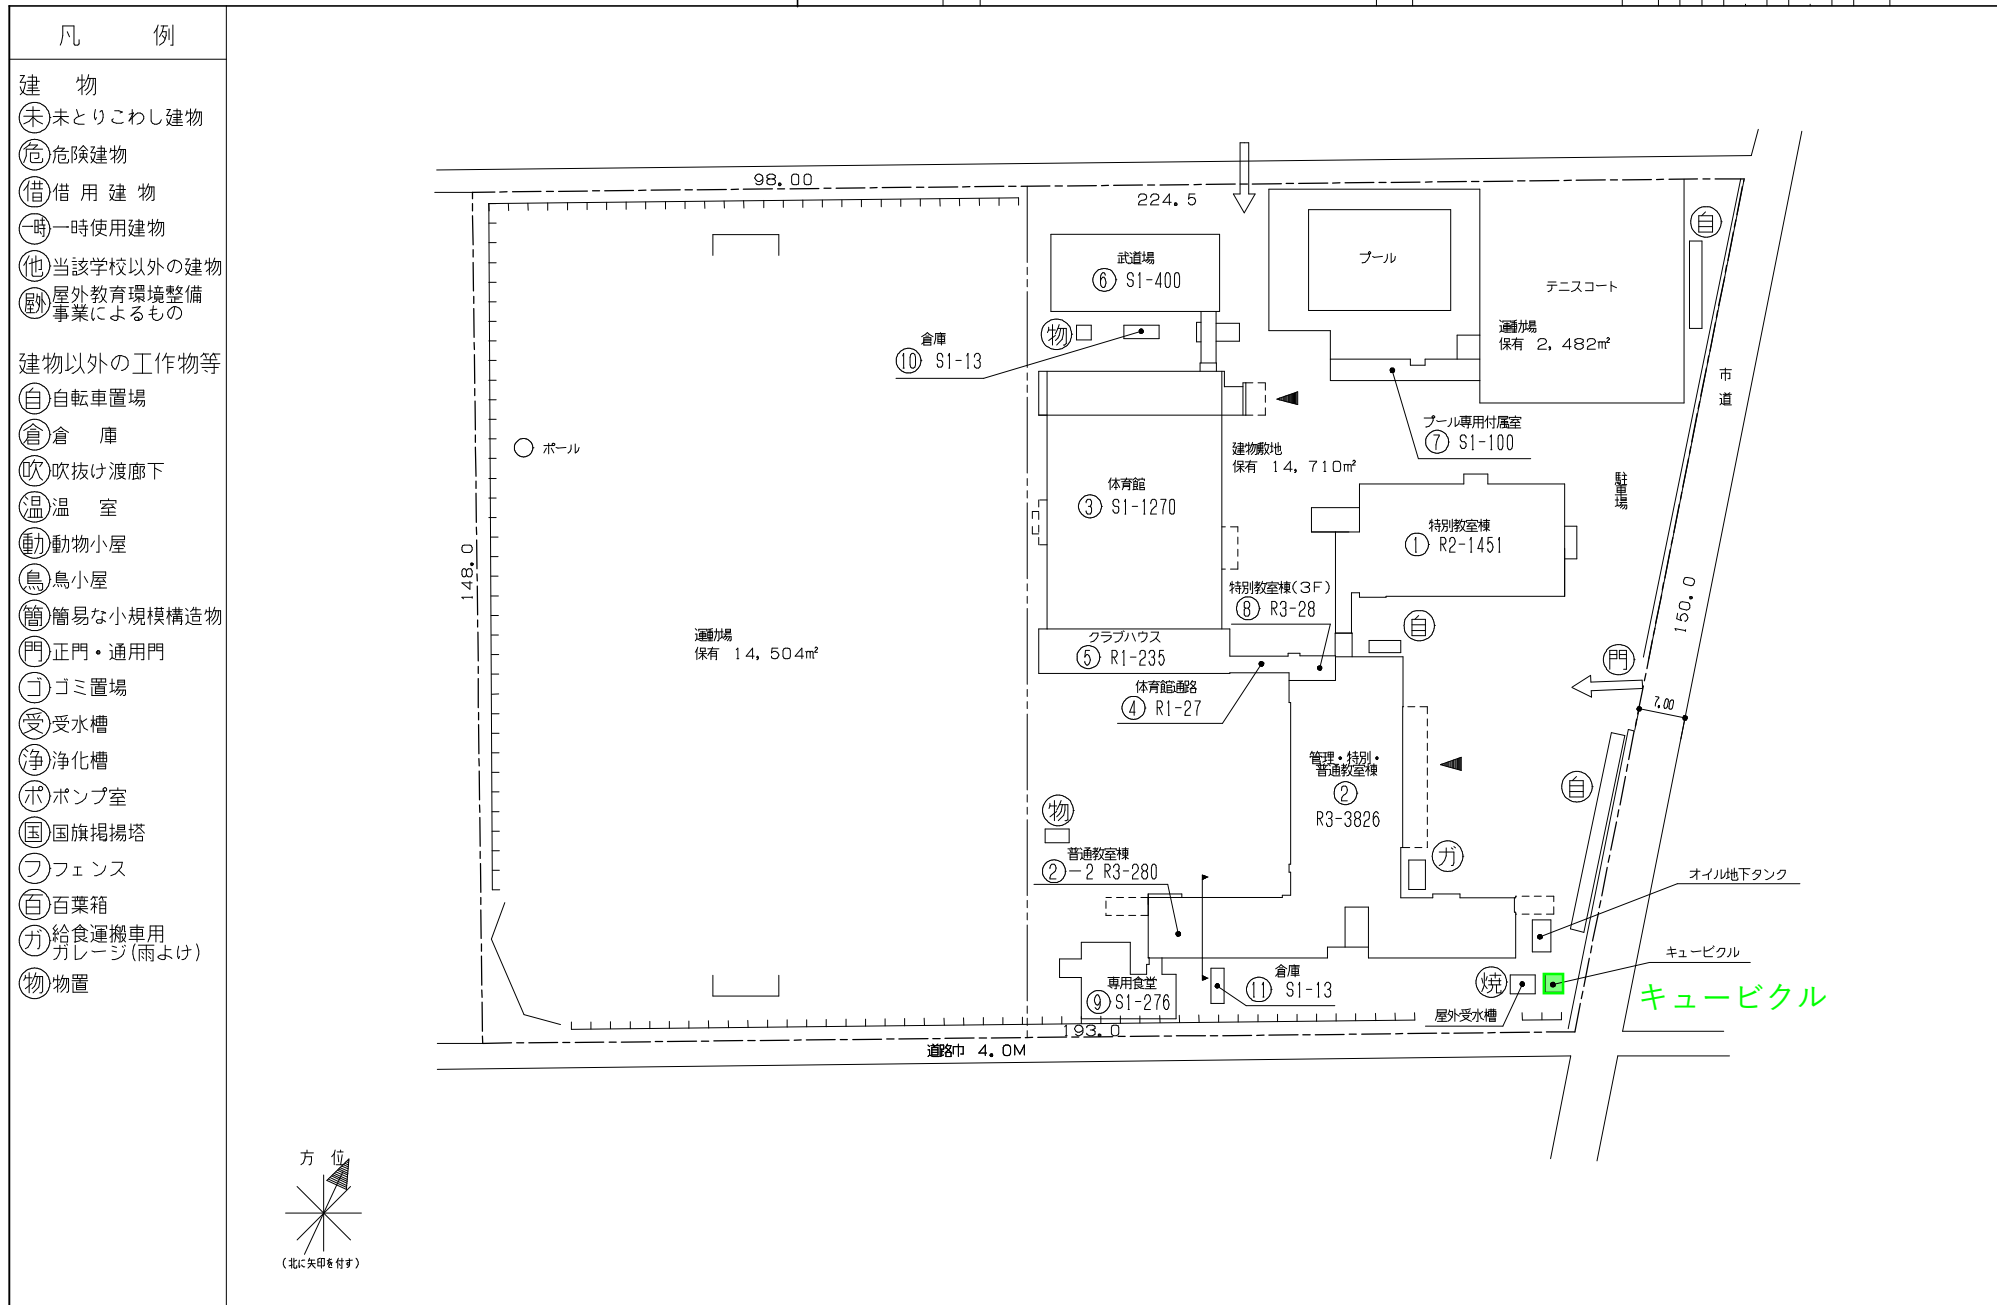

令和6年度


平面図	縮尺	1/600	学校名	亀田西中学校	調査番号	15	20	1	4	1	6	16	整理番号	630 - ②
-----	----	-------	-----	--------	------	----	----	---	---	---	---	----	------	---------

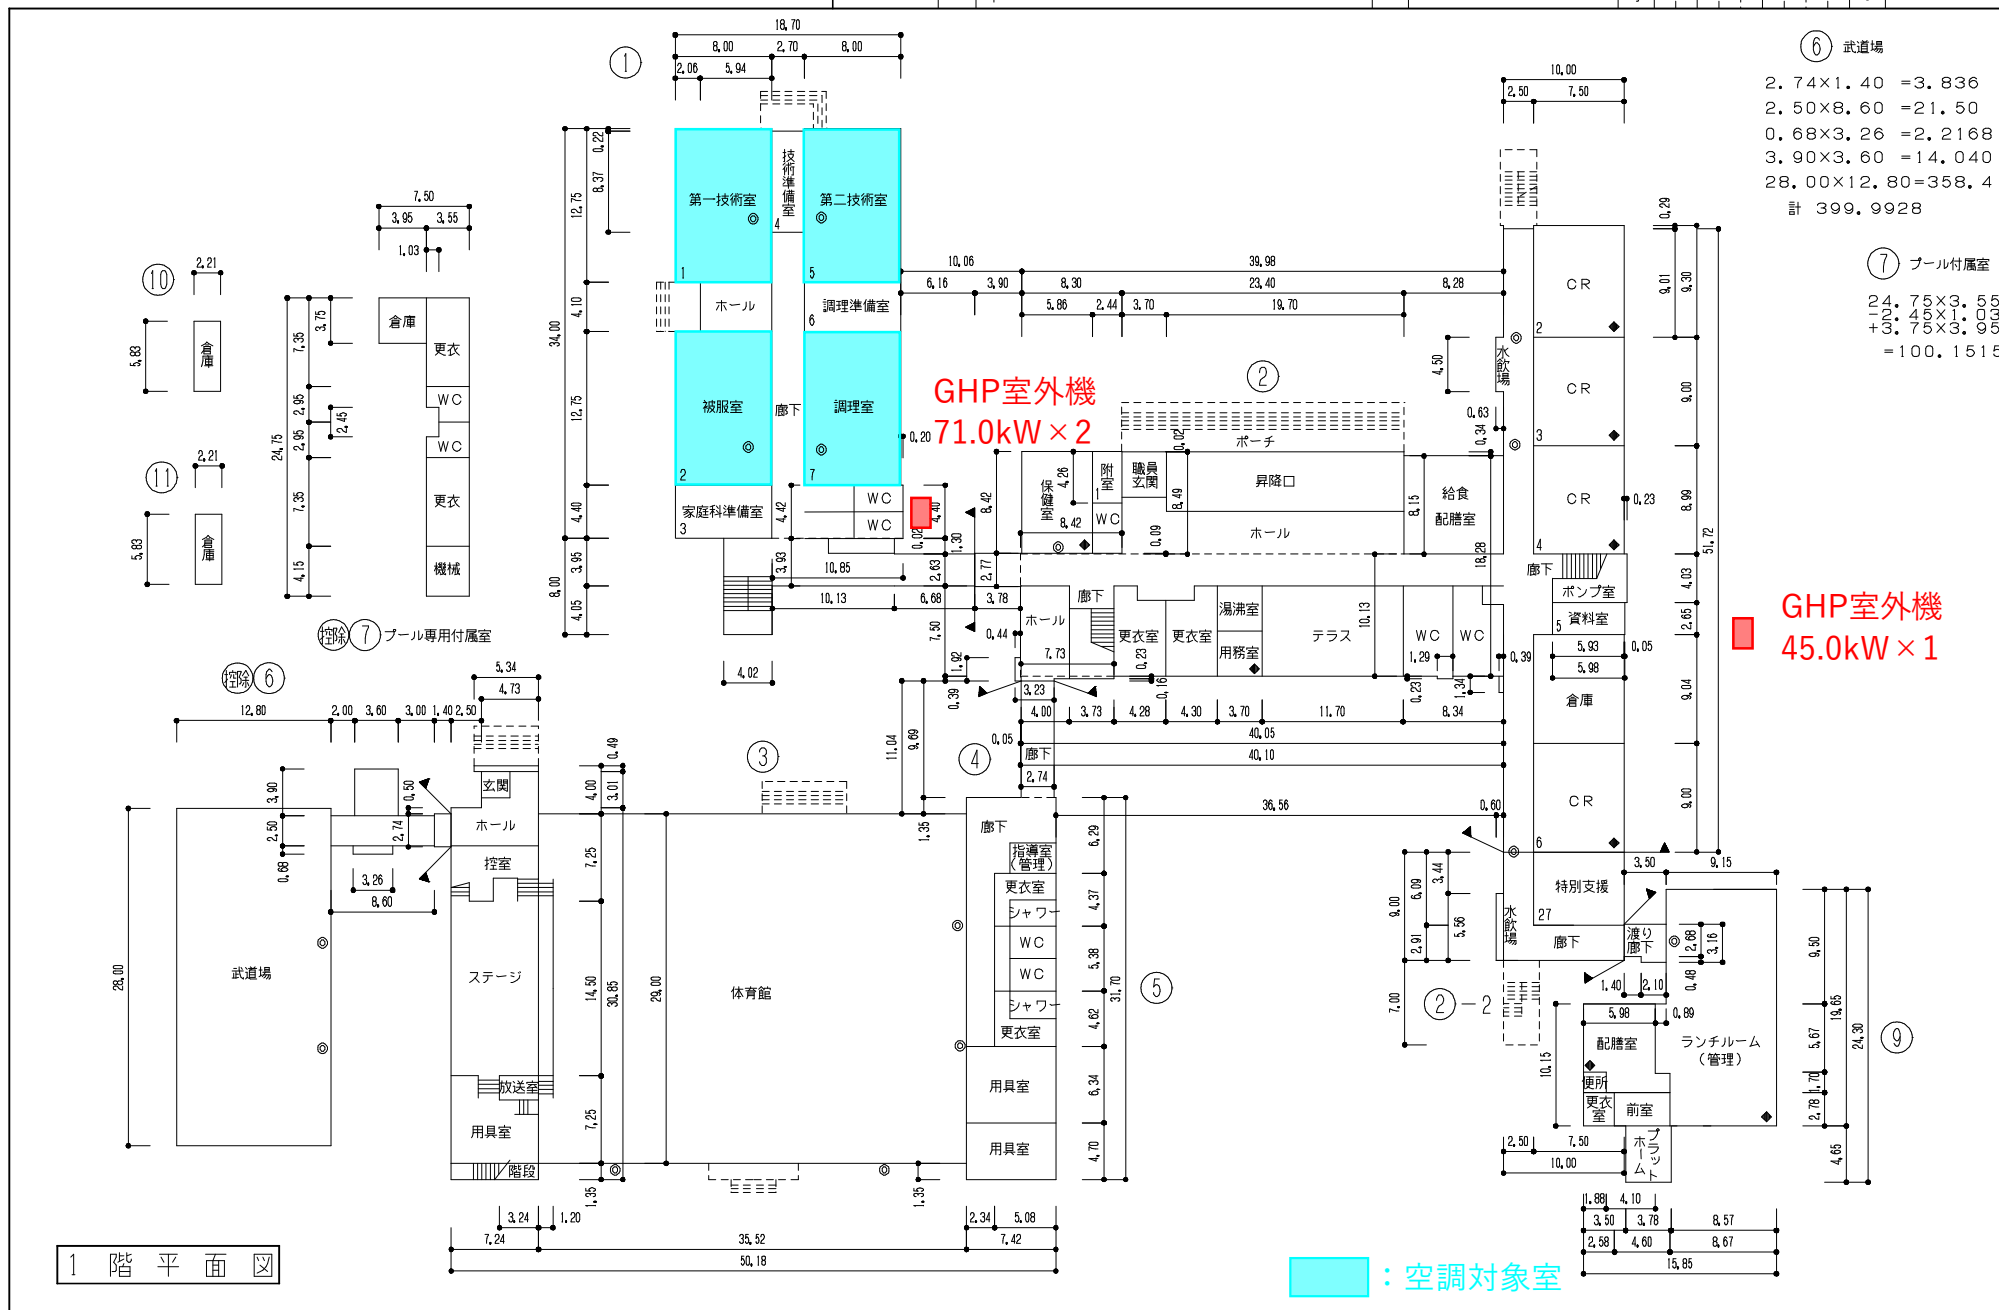

⑥ 武道場
 $2.74 \times 1.40 = 3.836$
 $2.50 \times 8.60 = 21.50$
 $0.68 \times 3.26 = 2.2168$
 $3.90 \times 3.60 = 14.040$
 $28.00 \times 12.80 = 358.4$
 計 399.9928


⑦ プール付属室
 24.75×3.55
 $- 2.45 \times 1.00$
 $+ 3.75 \times 3.95$
 $= 100.1515$

GHP室外機
 $45.0\text{kW} \times 1$

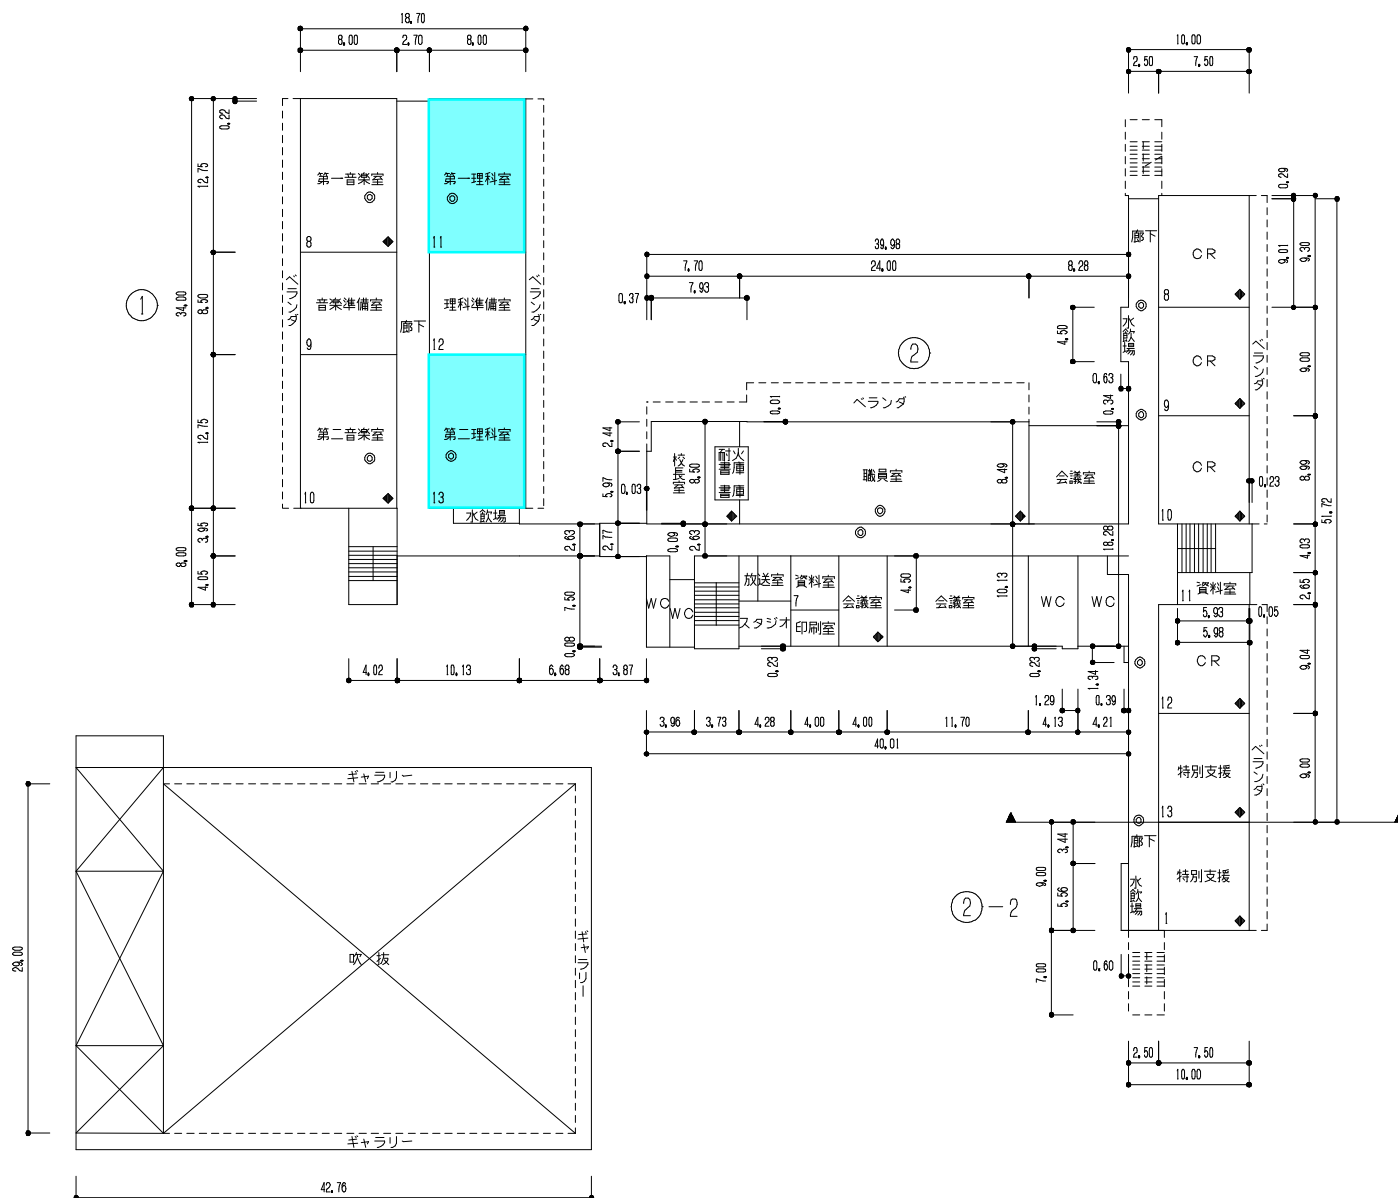

2 階 平 面 図

：空調対象室

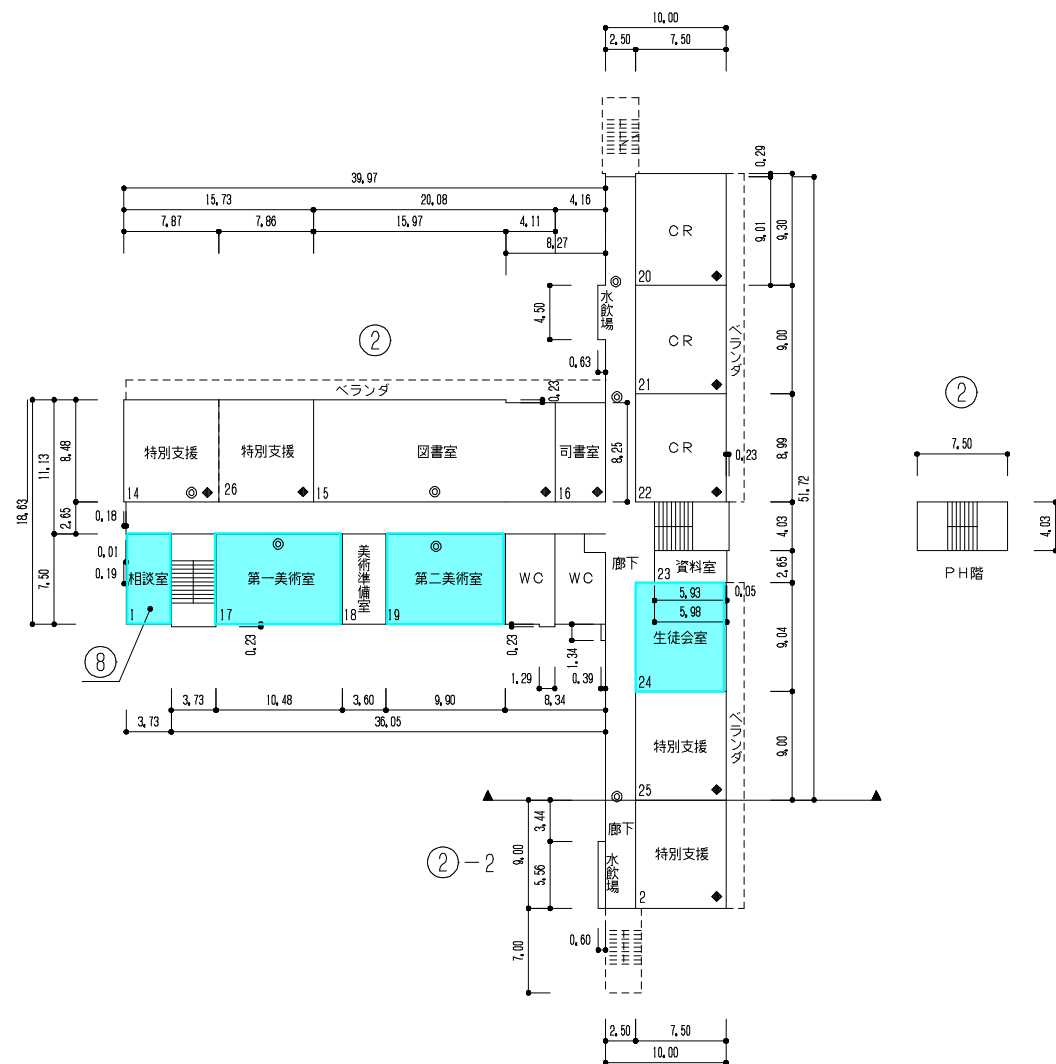

3階平面図