



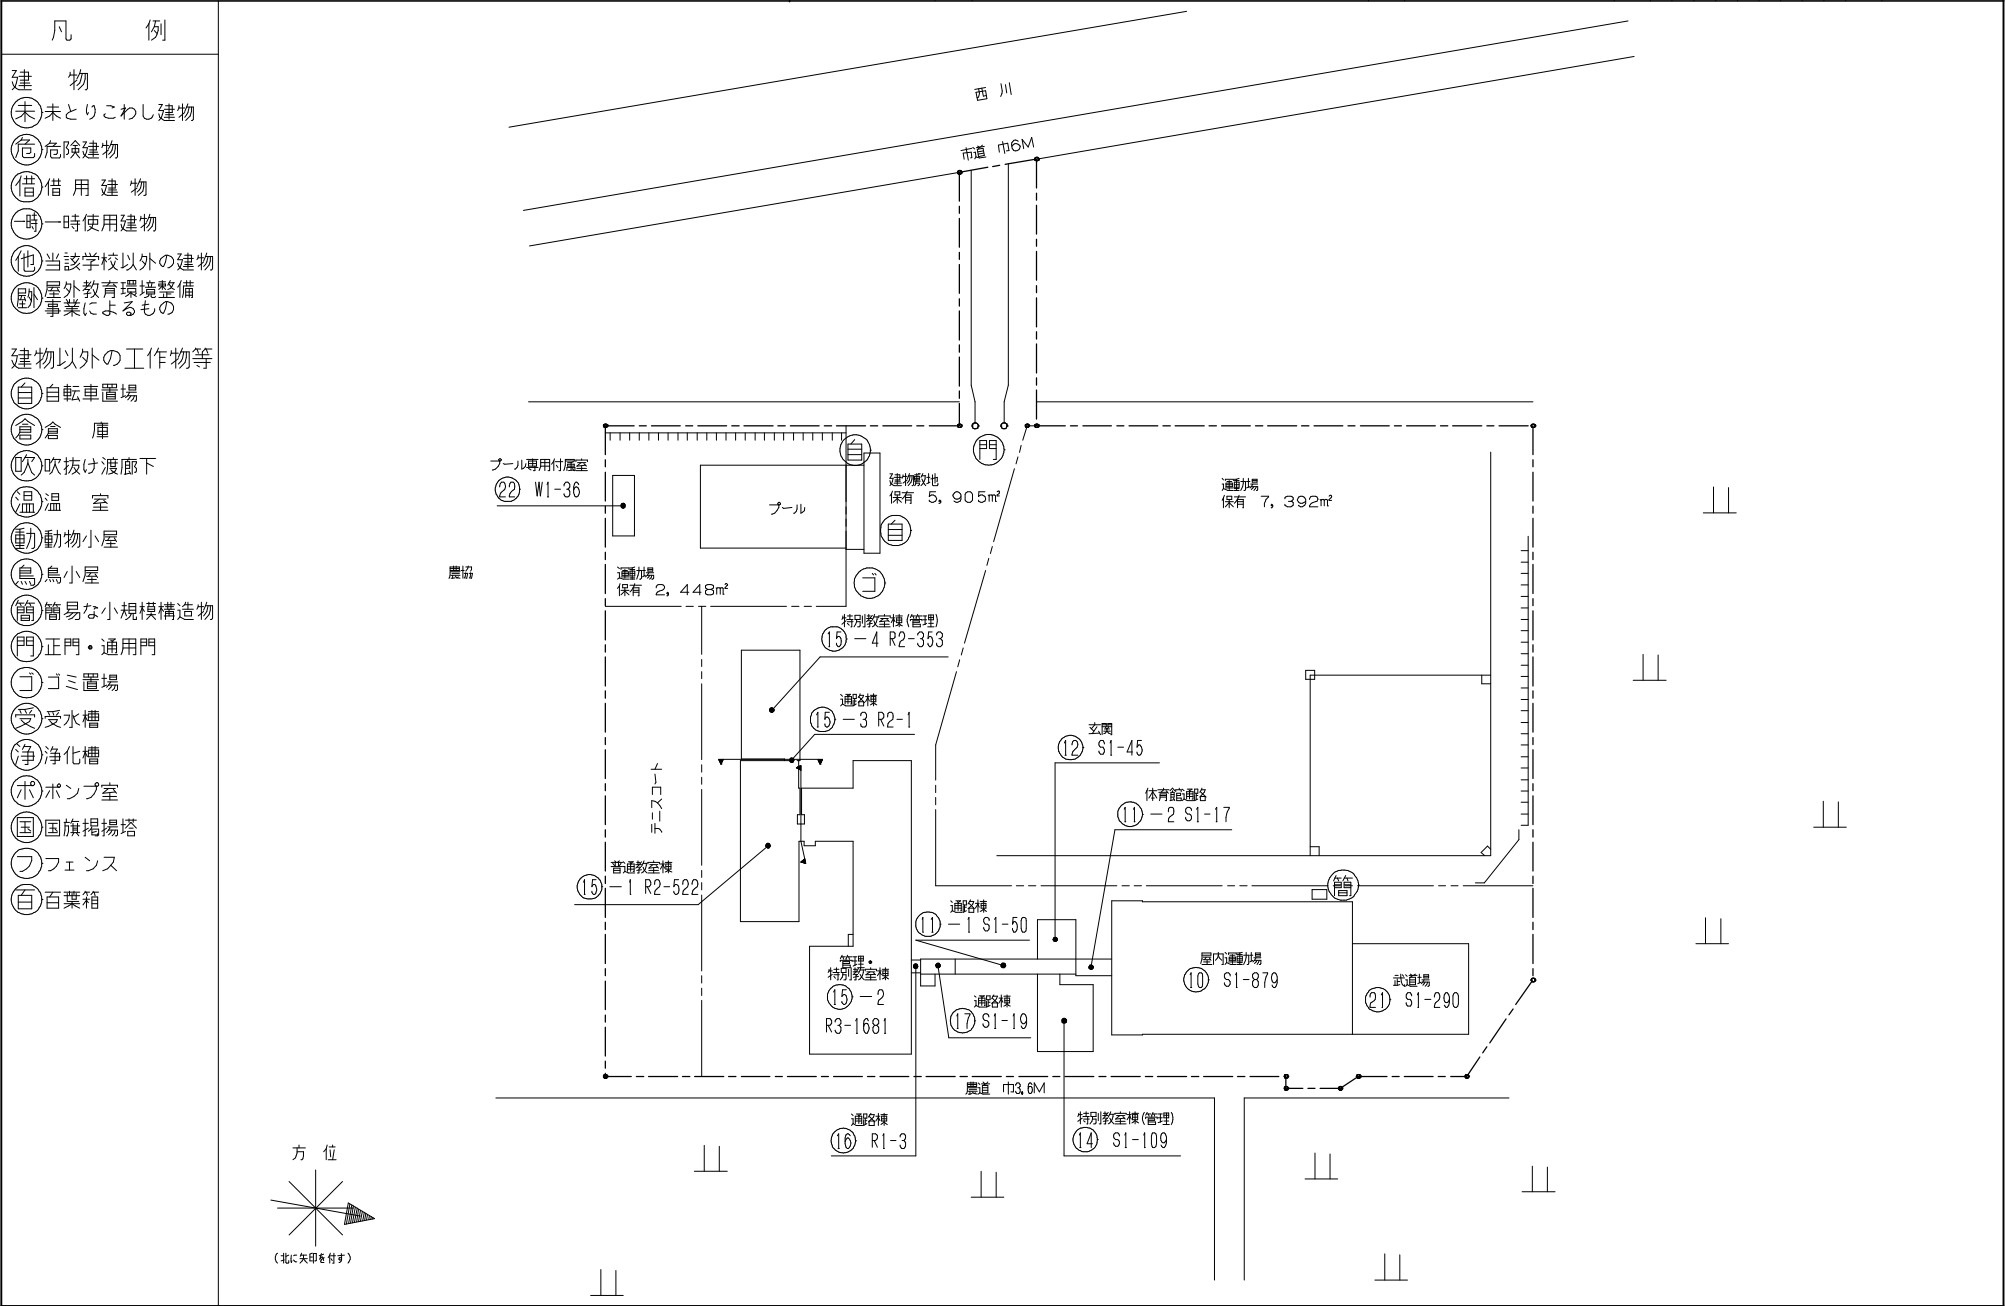
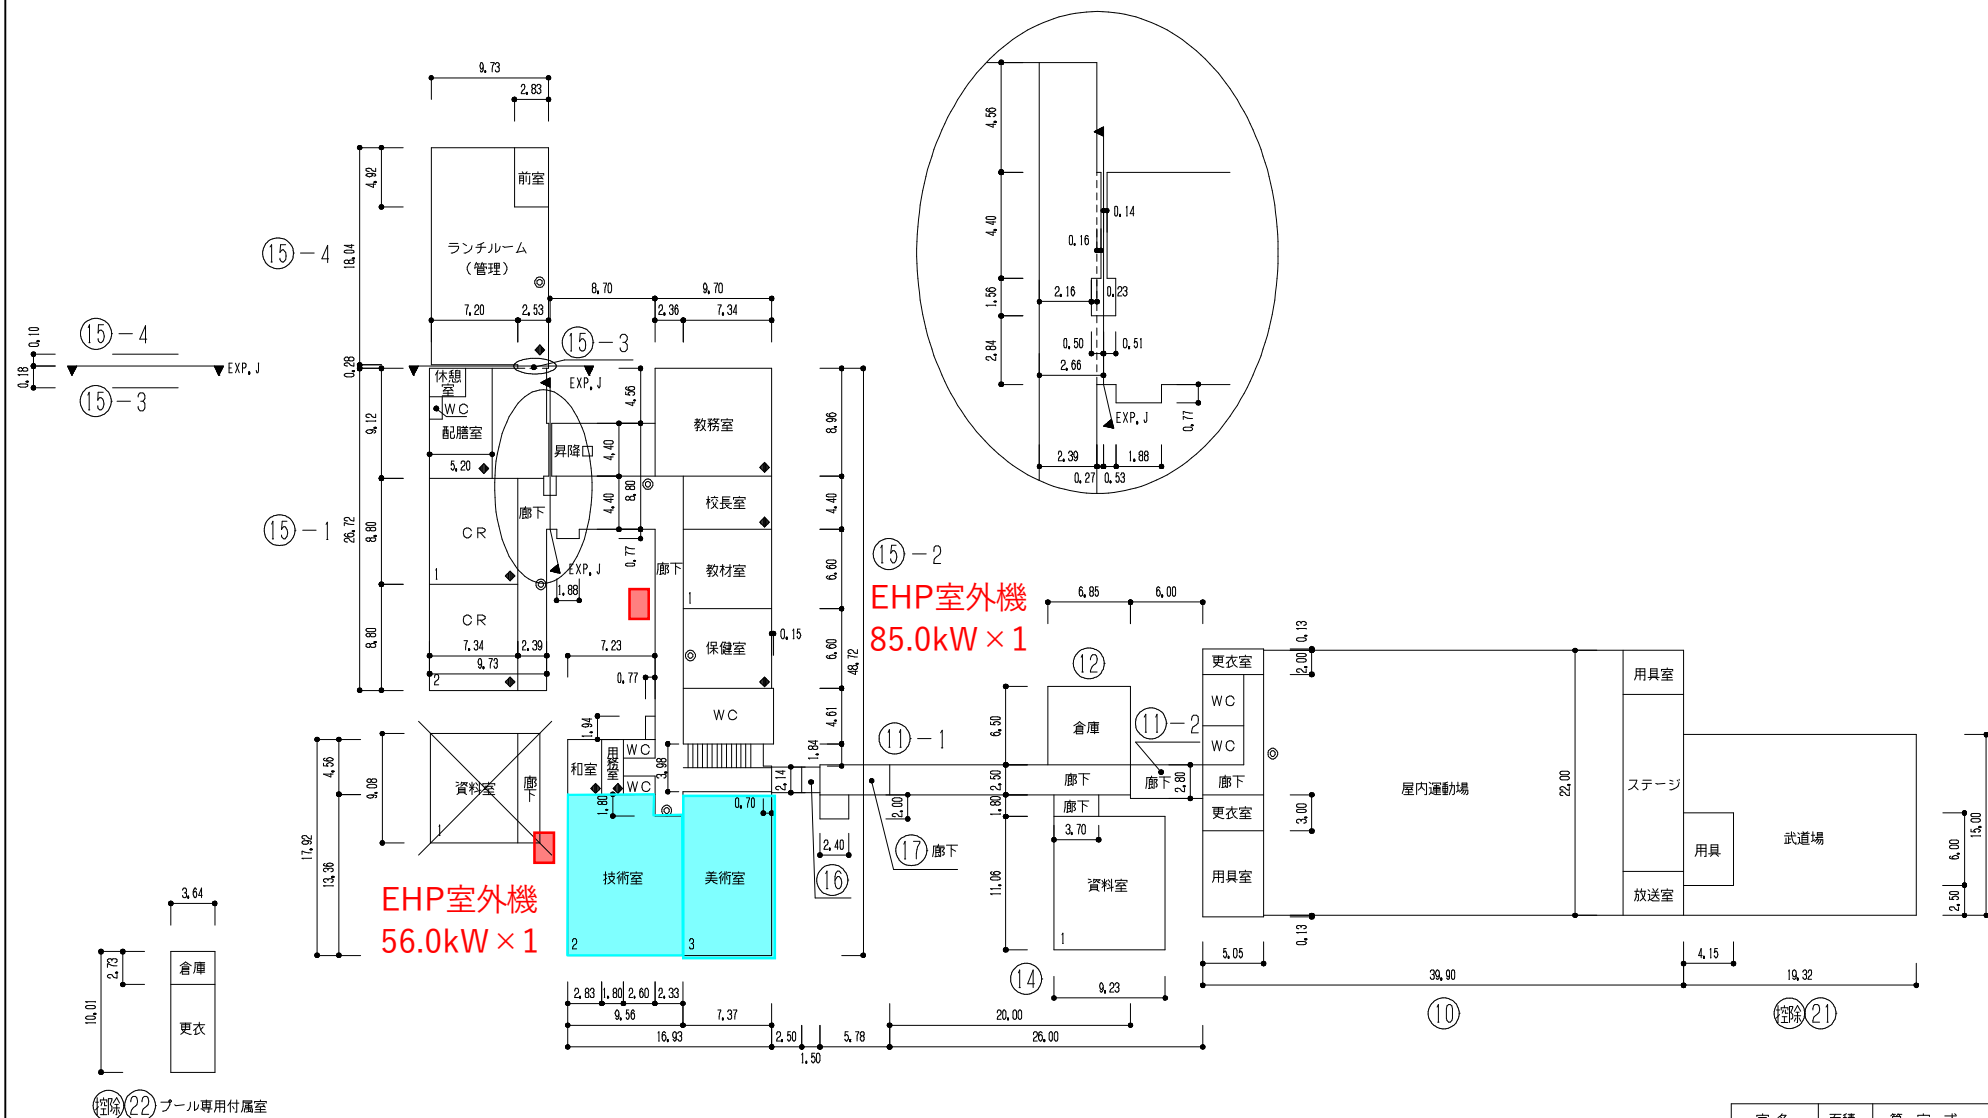
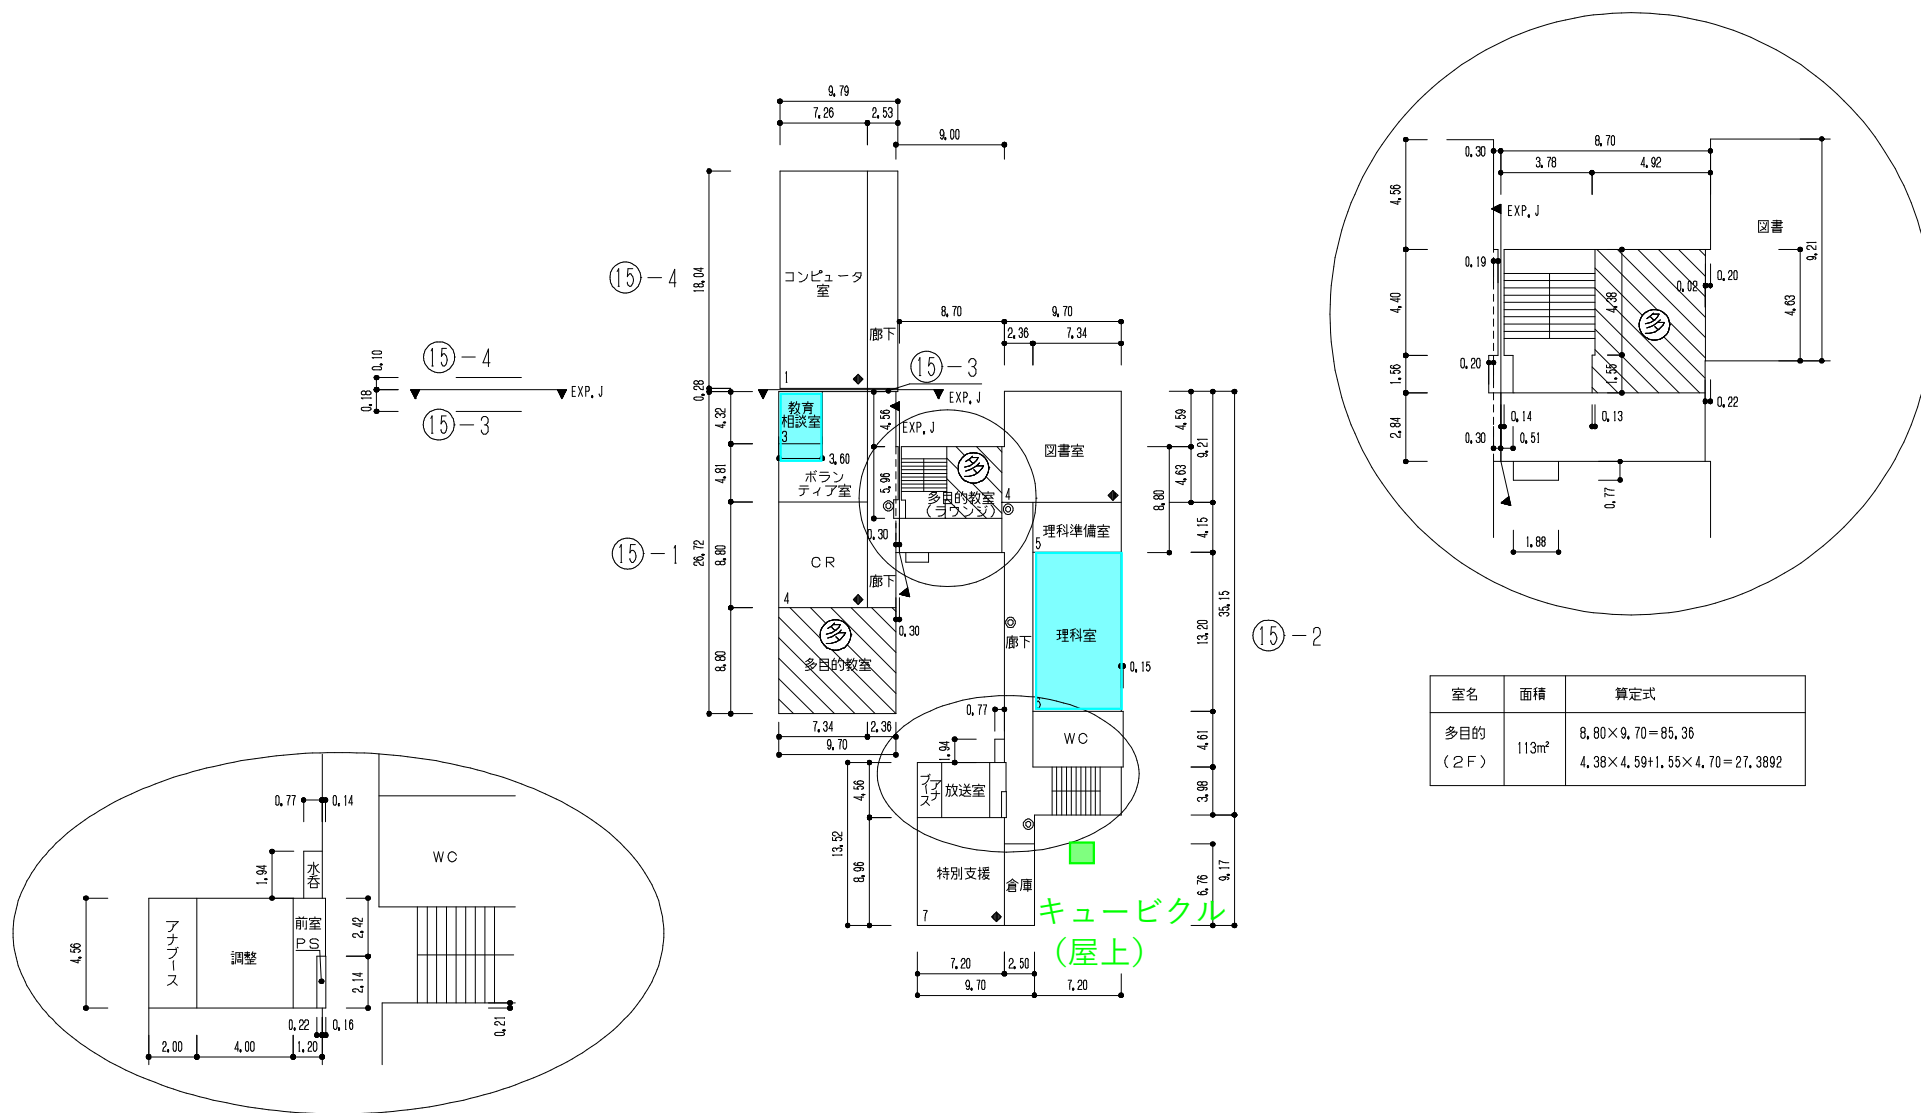


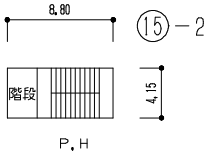

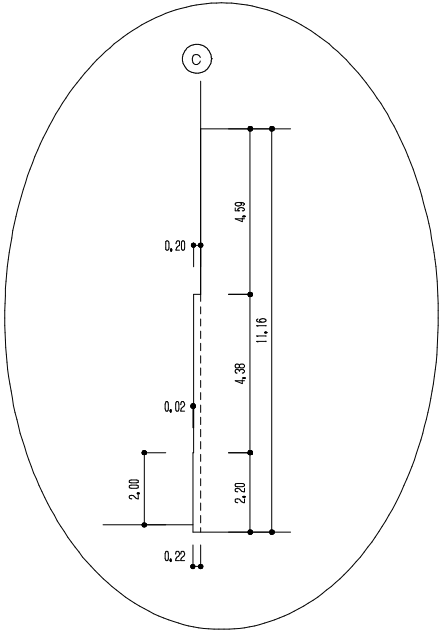

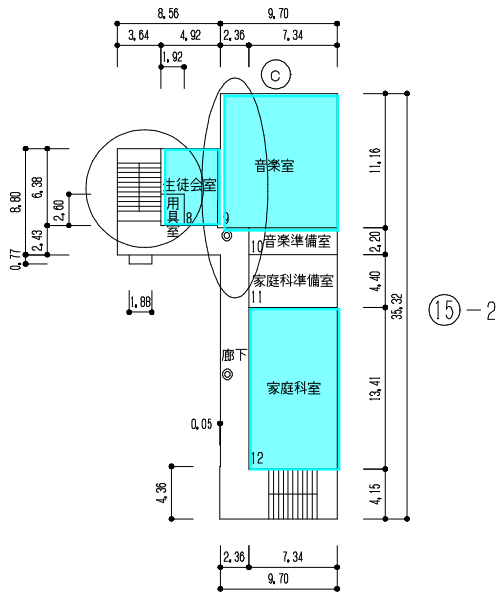


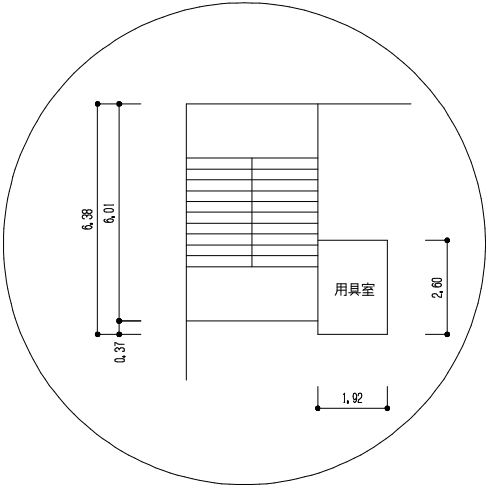

3 階 平 面 図


令和6年度

施設の配置図	縮尺	1/1500	学校名	五十嵐中学校	調査番号	（都道府県）	（市町村）	（学校）	整理番号
	0 5 10 20 30 40 50 60 m				152013535				91-①

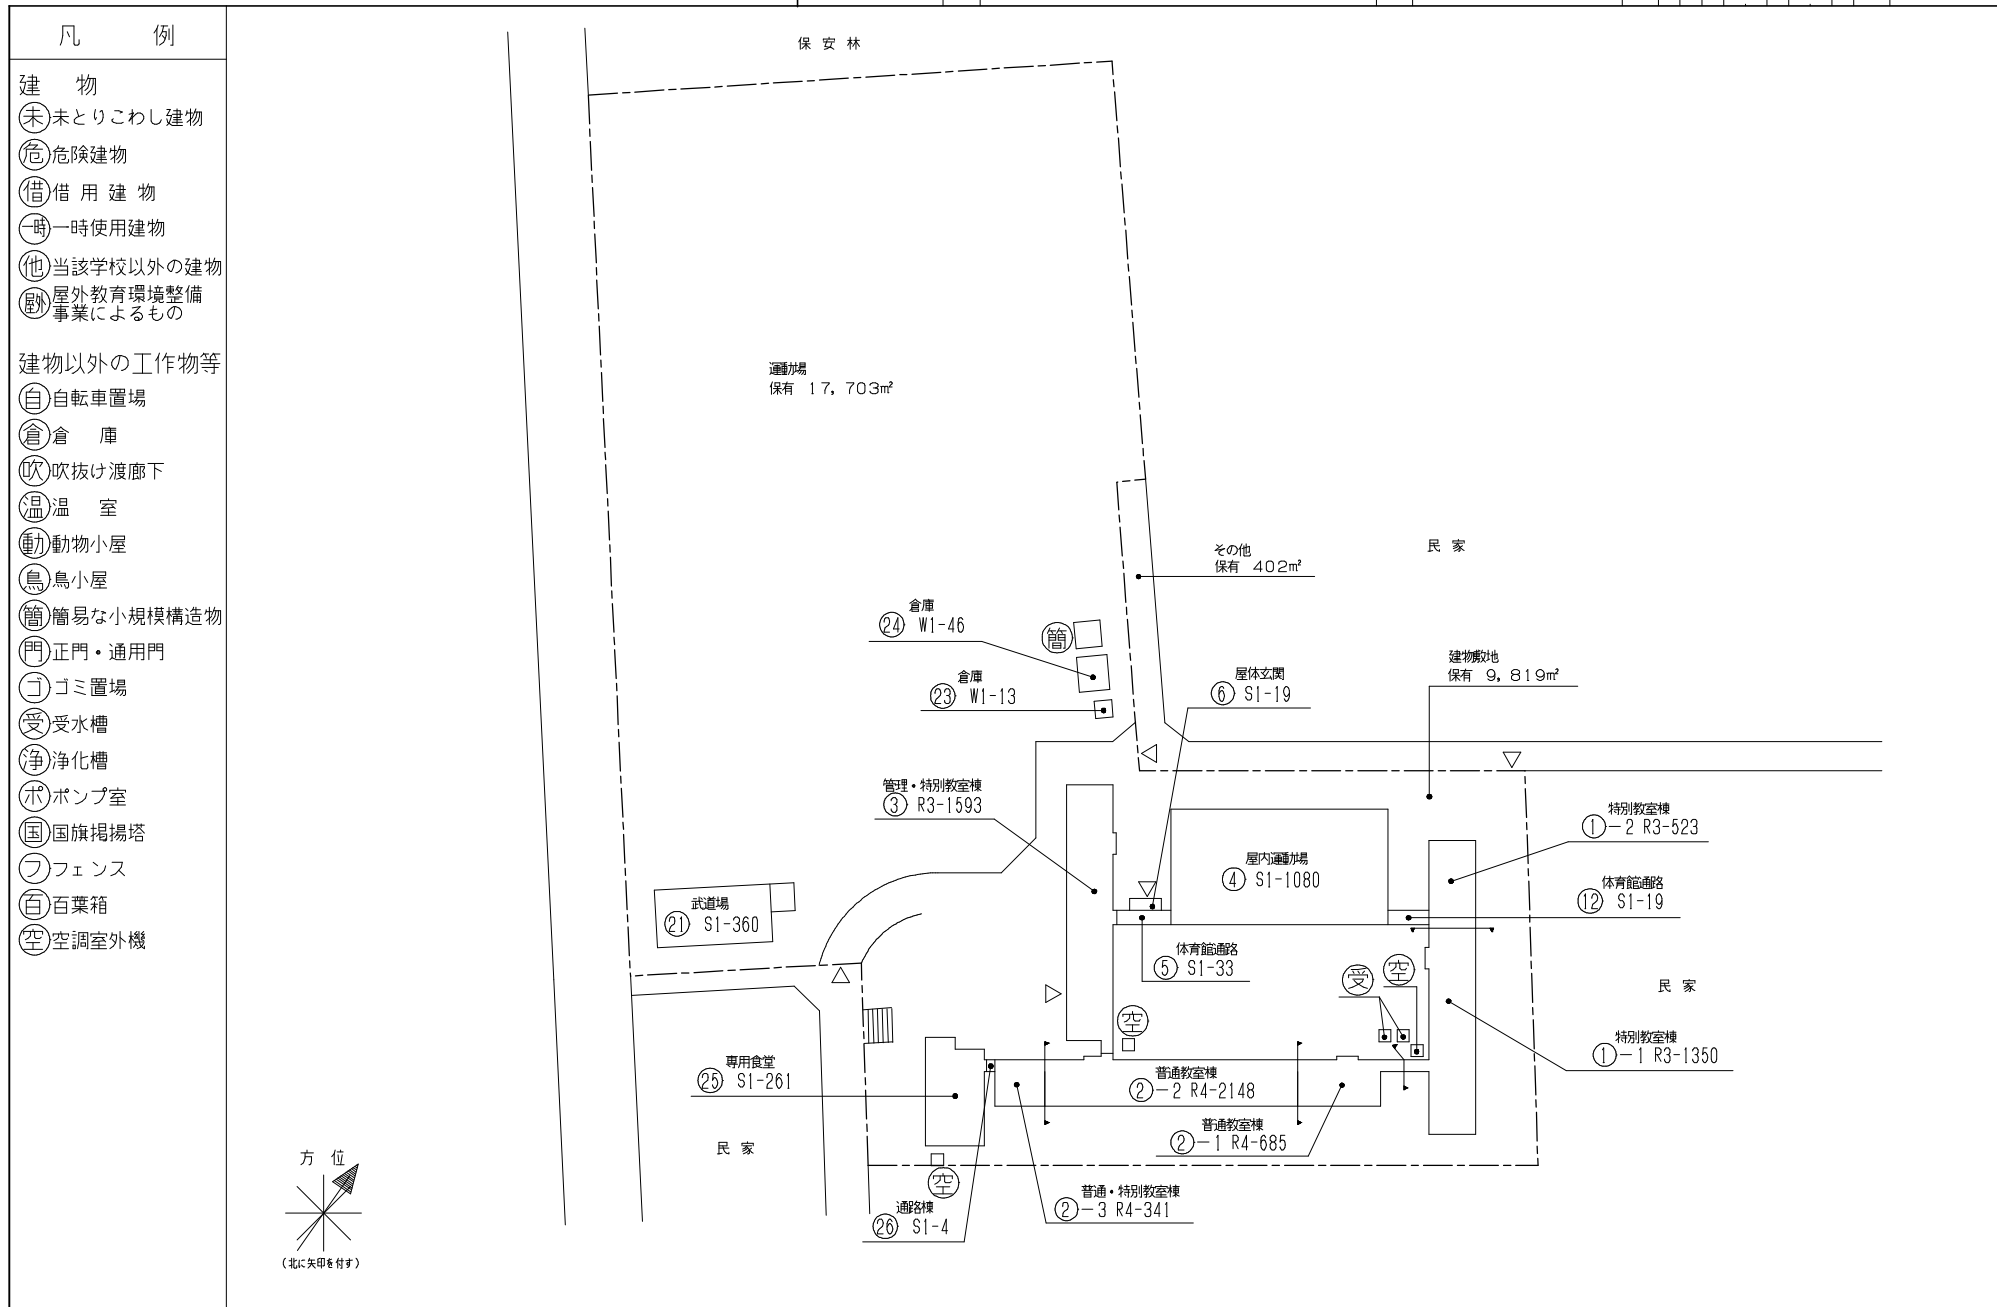


令和6年度

平面図	縮尺	0 5 10 15 20 25 m	1/600	学 校 名	五十嵐中学校	調 査 番 号	都 道 府 県	(市 町 村)	(学 校)	整 理 番 号	91 - ②
							1:5	2:0:1	3:5:3:5		

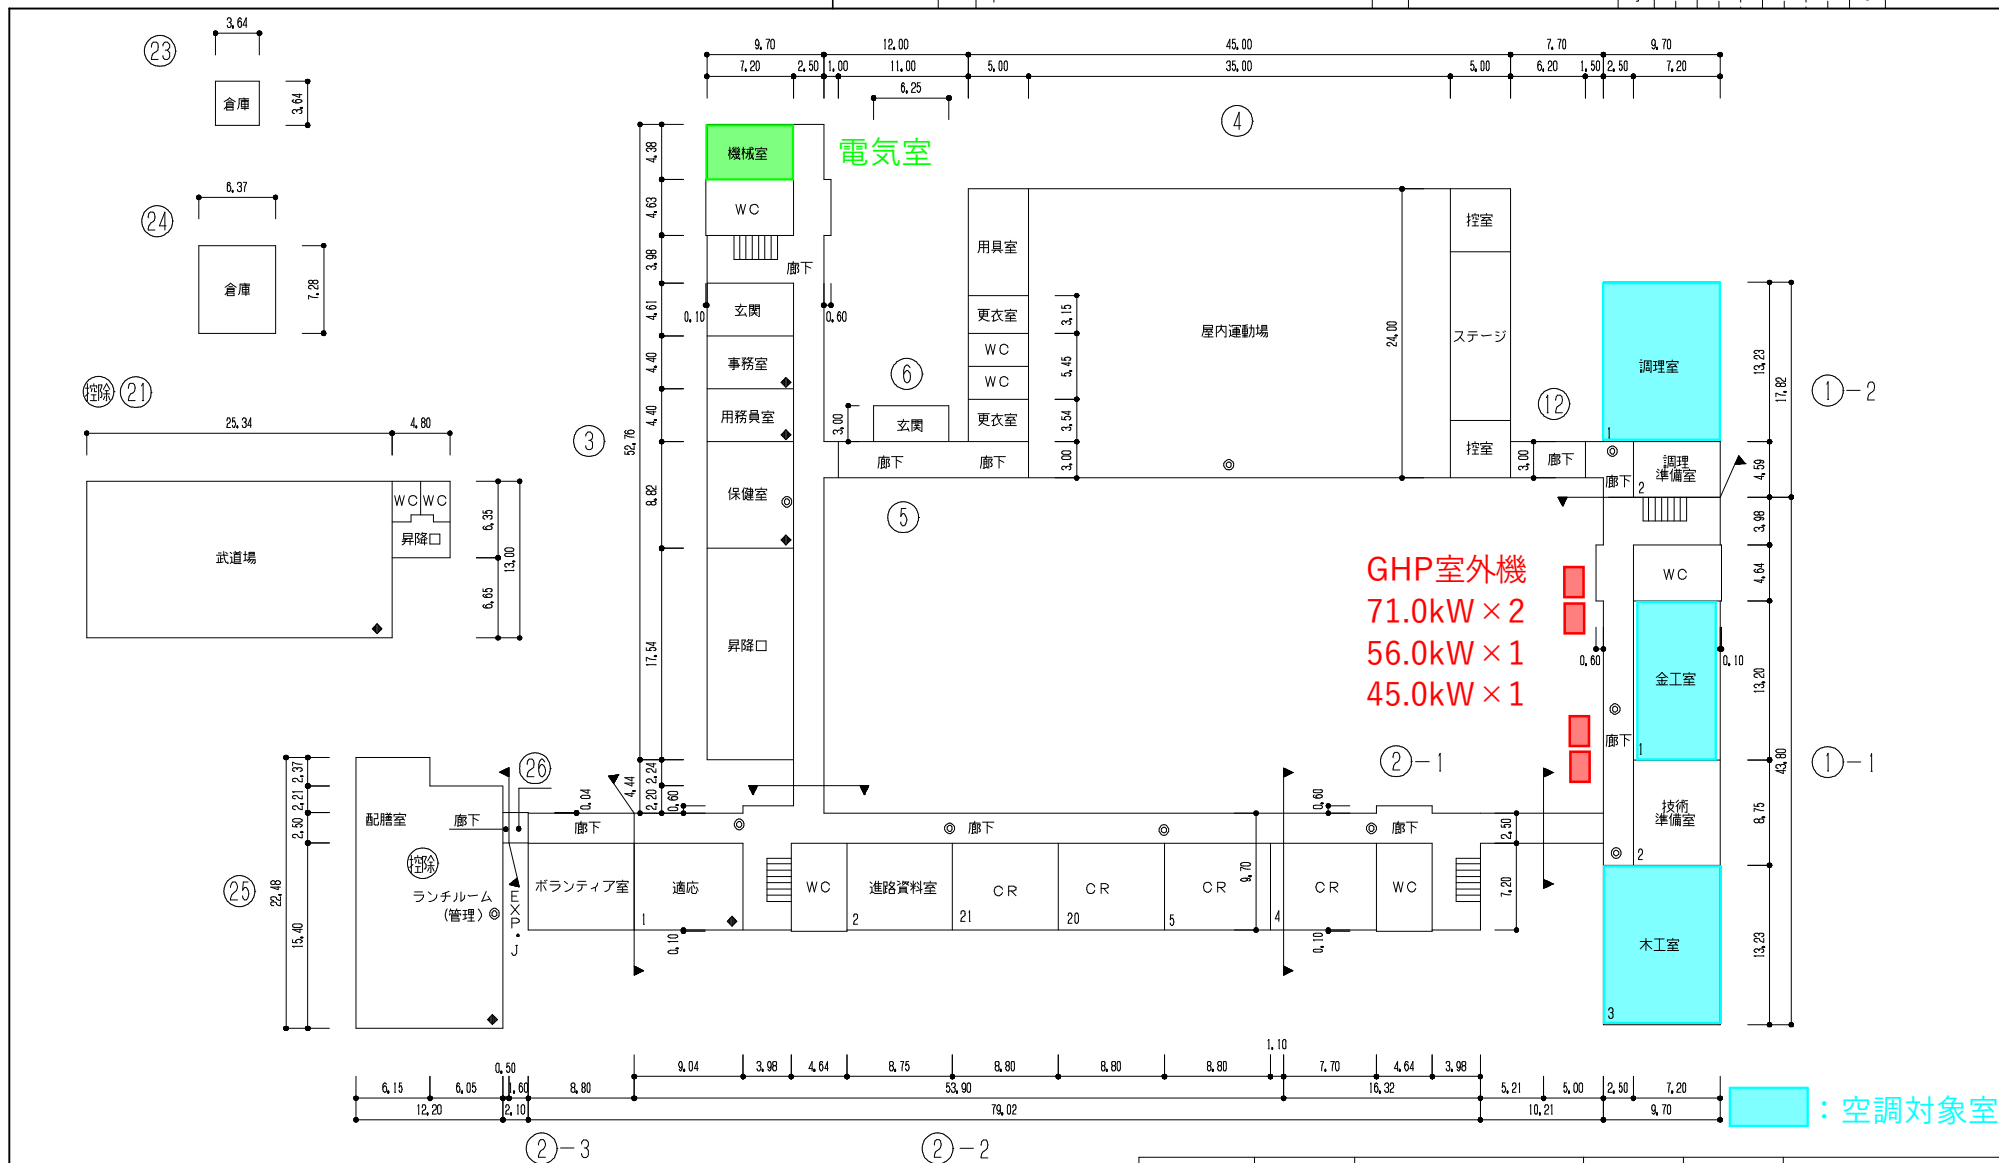


1 階 平 面 図

室 名	面積	算 式	室 名	面積	算 式
ランチルーム	260㎡	12.20×22.48=274,256 △6.05×2.37=△14,3385 合計 259,9175	武道場	360㎡	25.34×13.00=329.42 4.80×6.35=30.48 合計 359.90


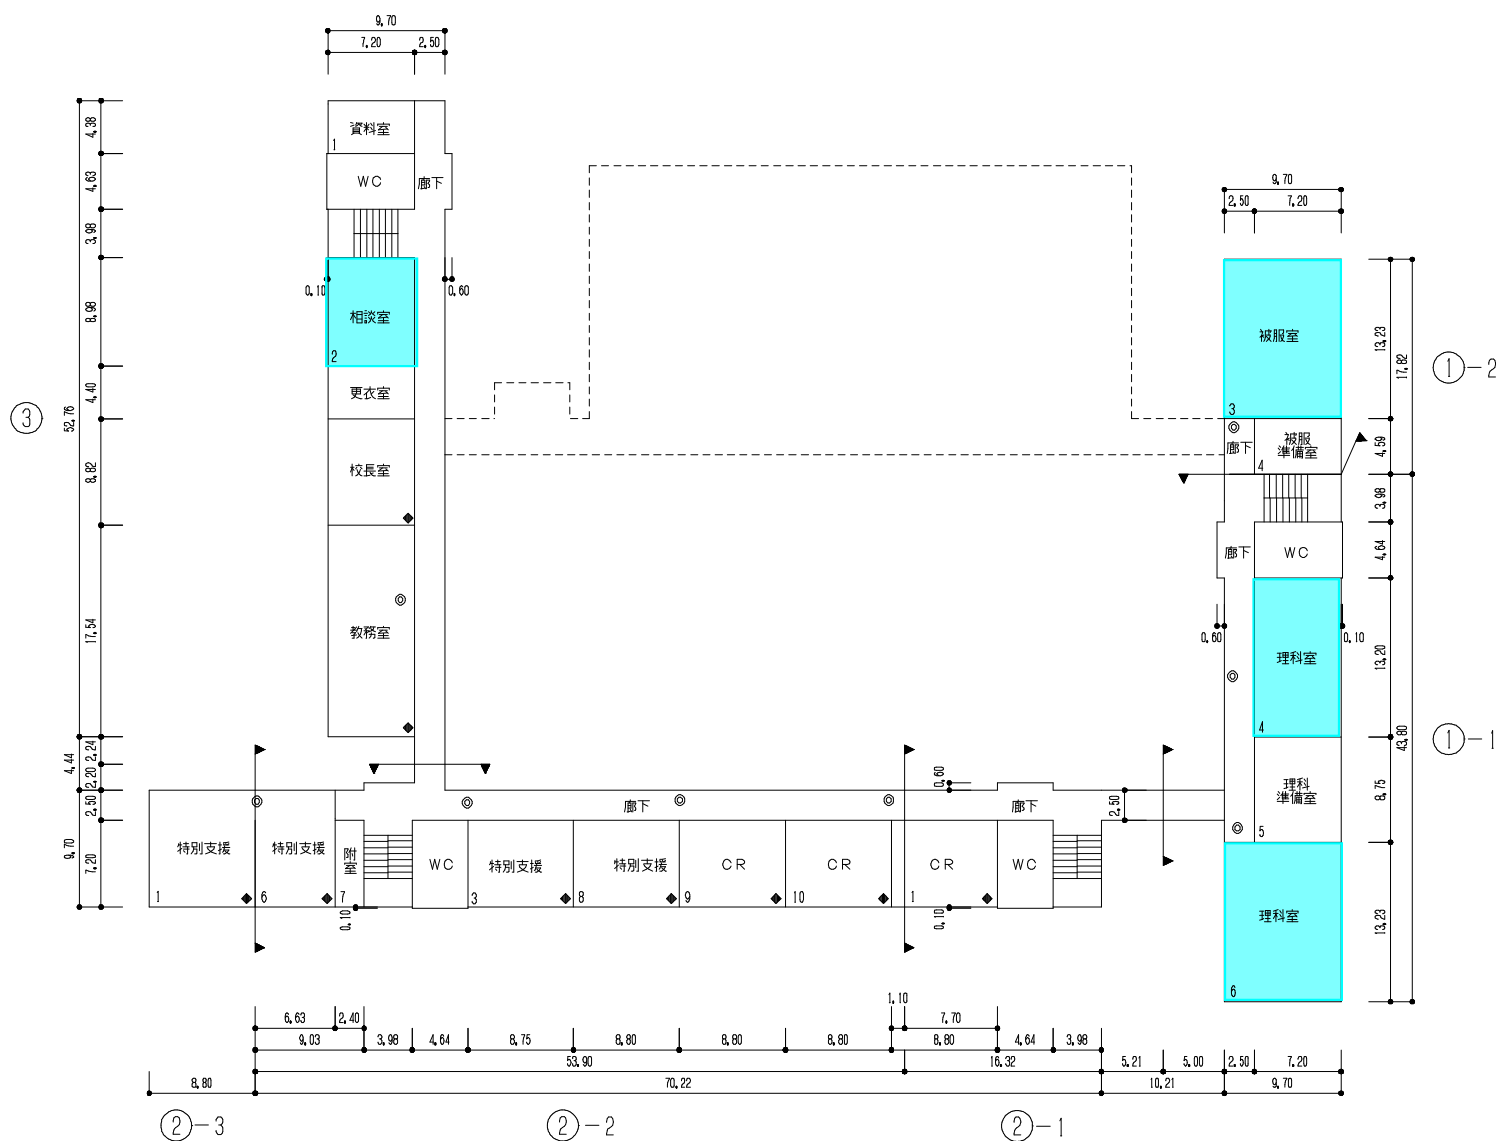


2 階 平 面 図

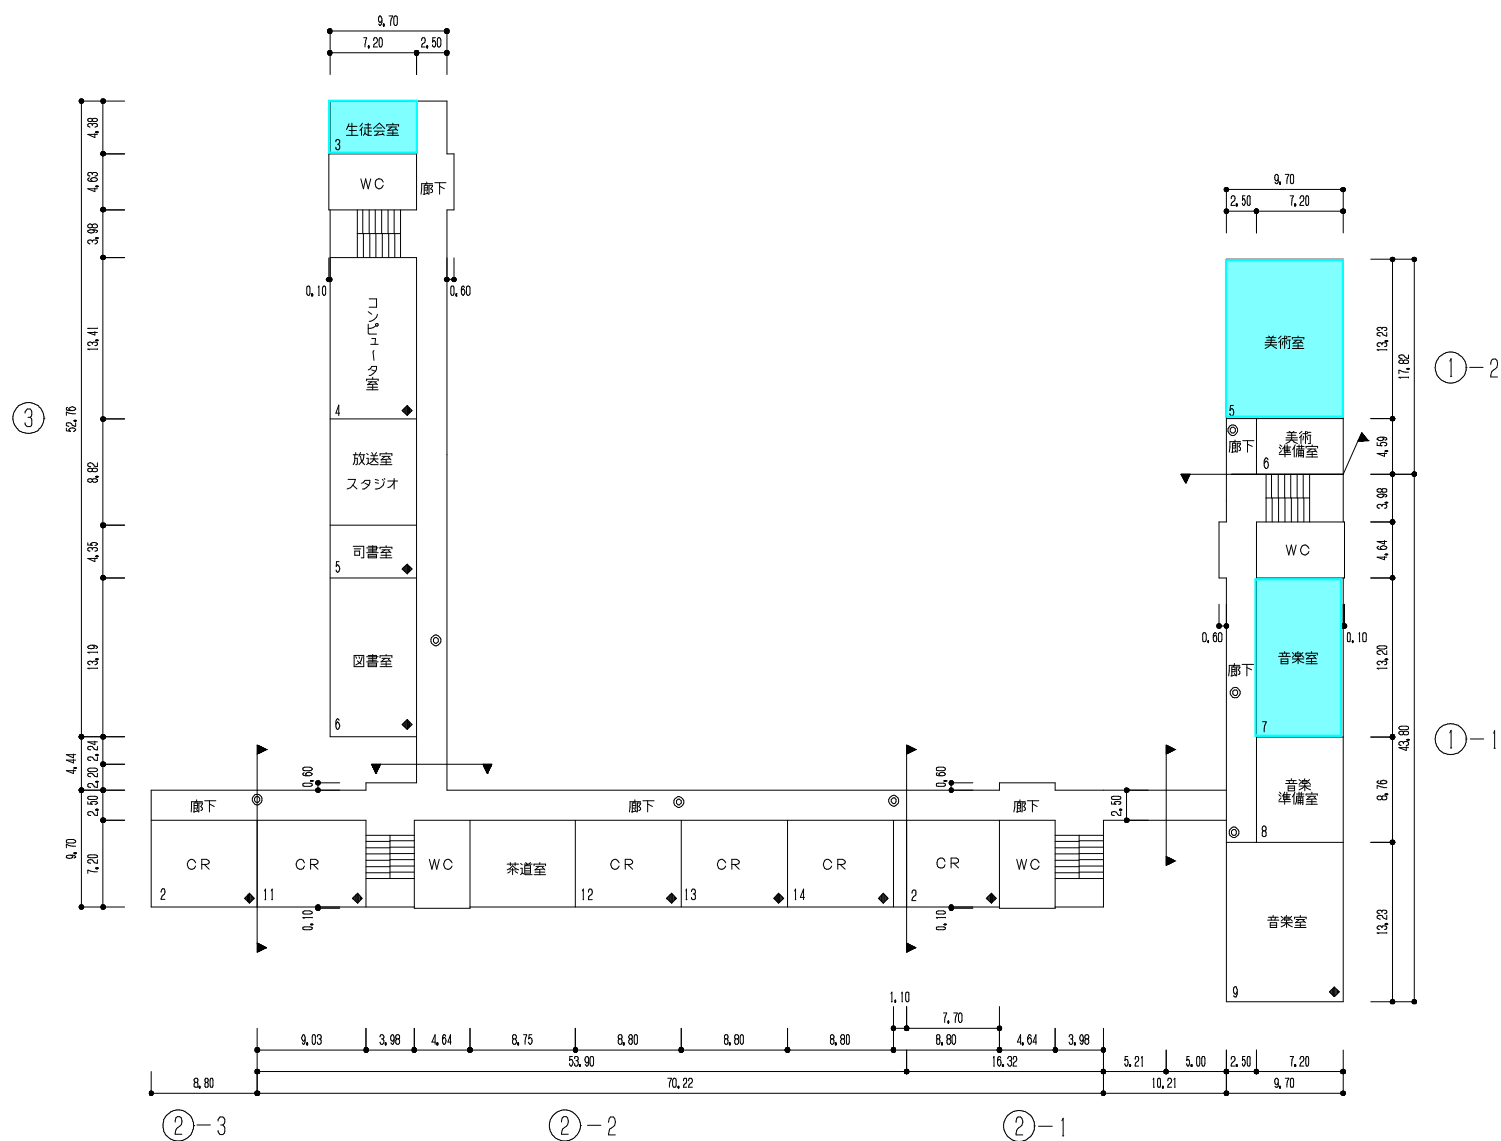

3 階 平 面 図

PH ②-2

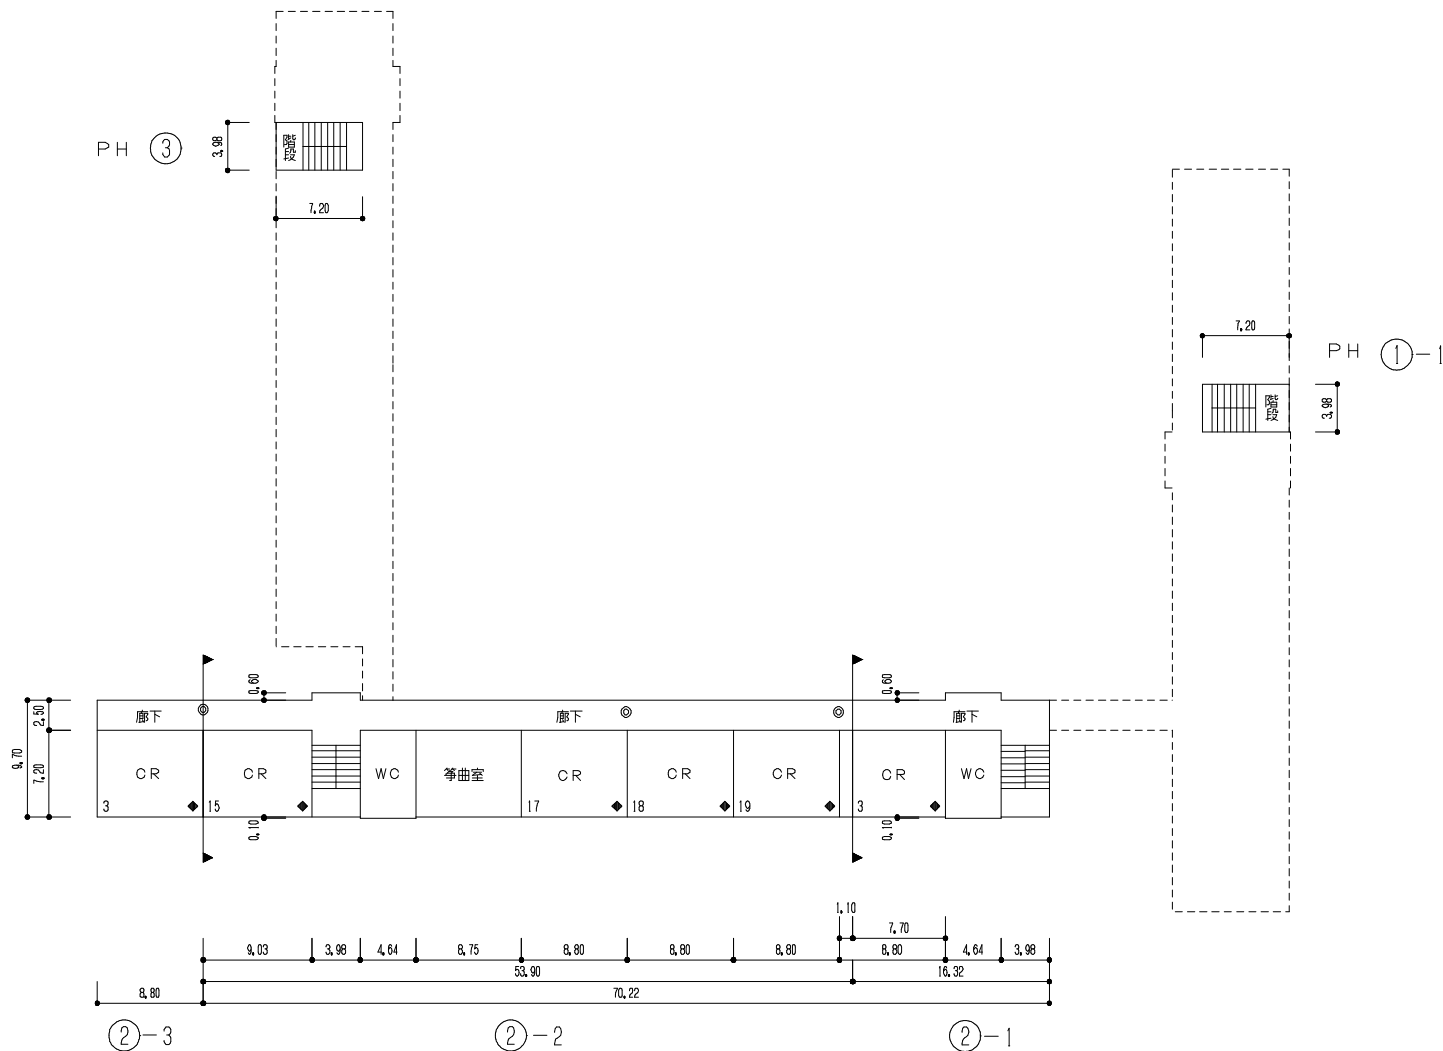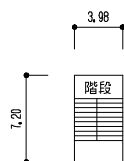

4 階 平 面 図