



令和6年度

施設の配置図	縮尺	1/1200	学校名	岩室中学校	調査番号	〔都道府県〕	〔市町村〕	〔学 校〕	整理番号
	0 5 10 20 30 40 50 m				15	20	14	201	634 - ①

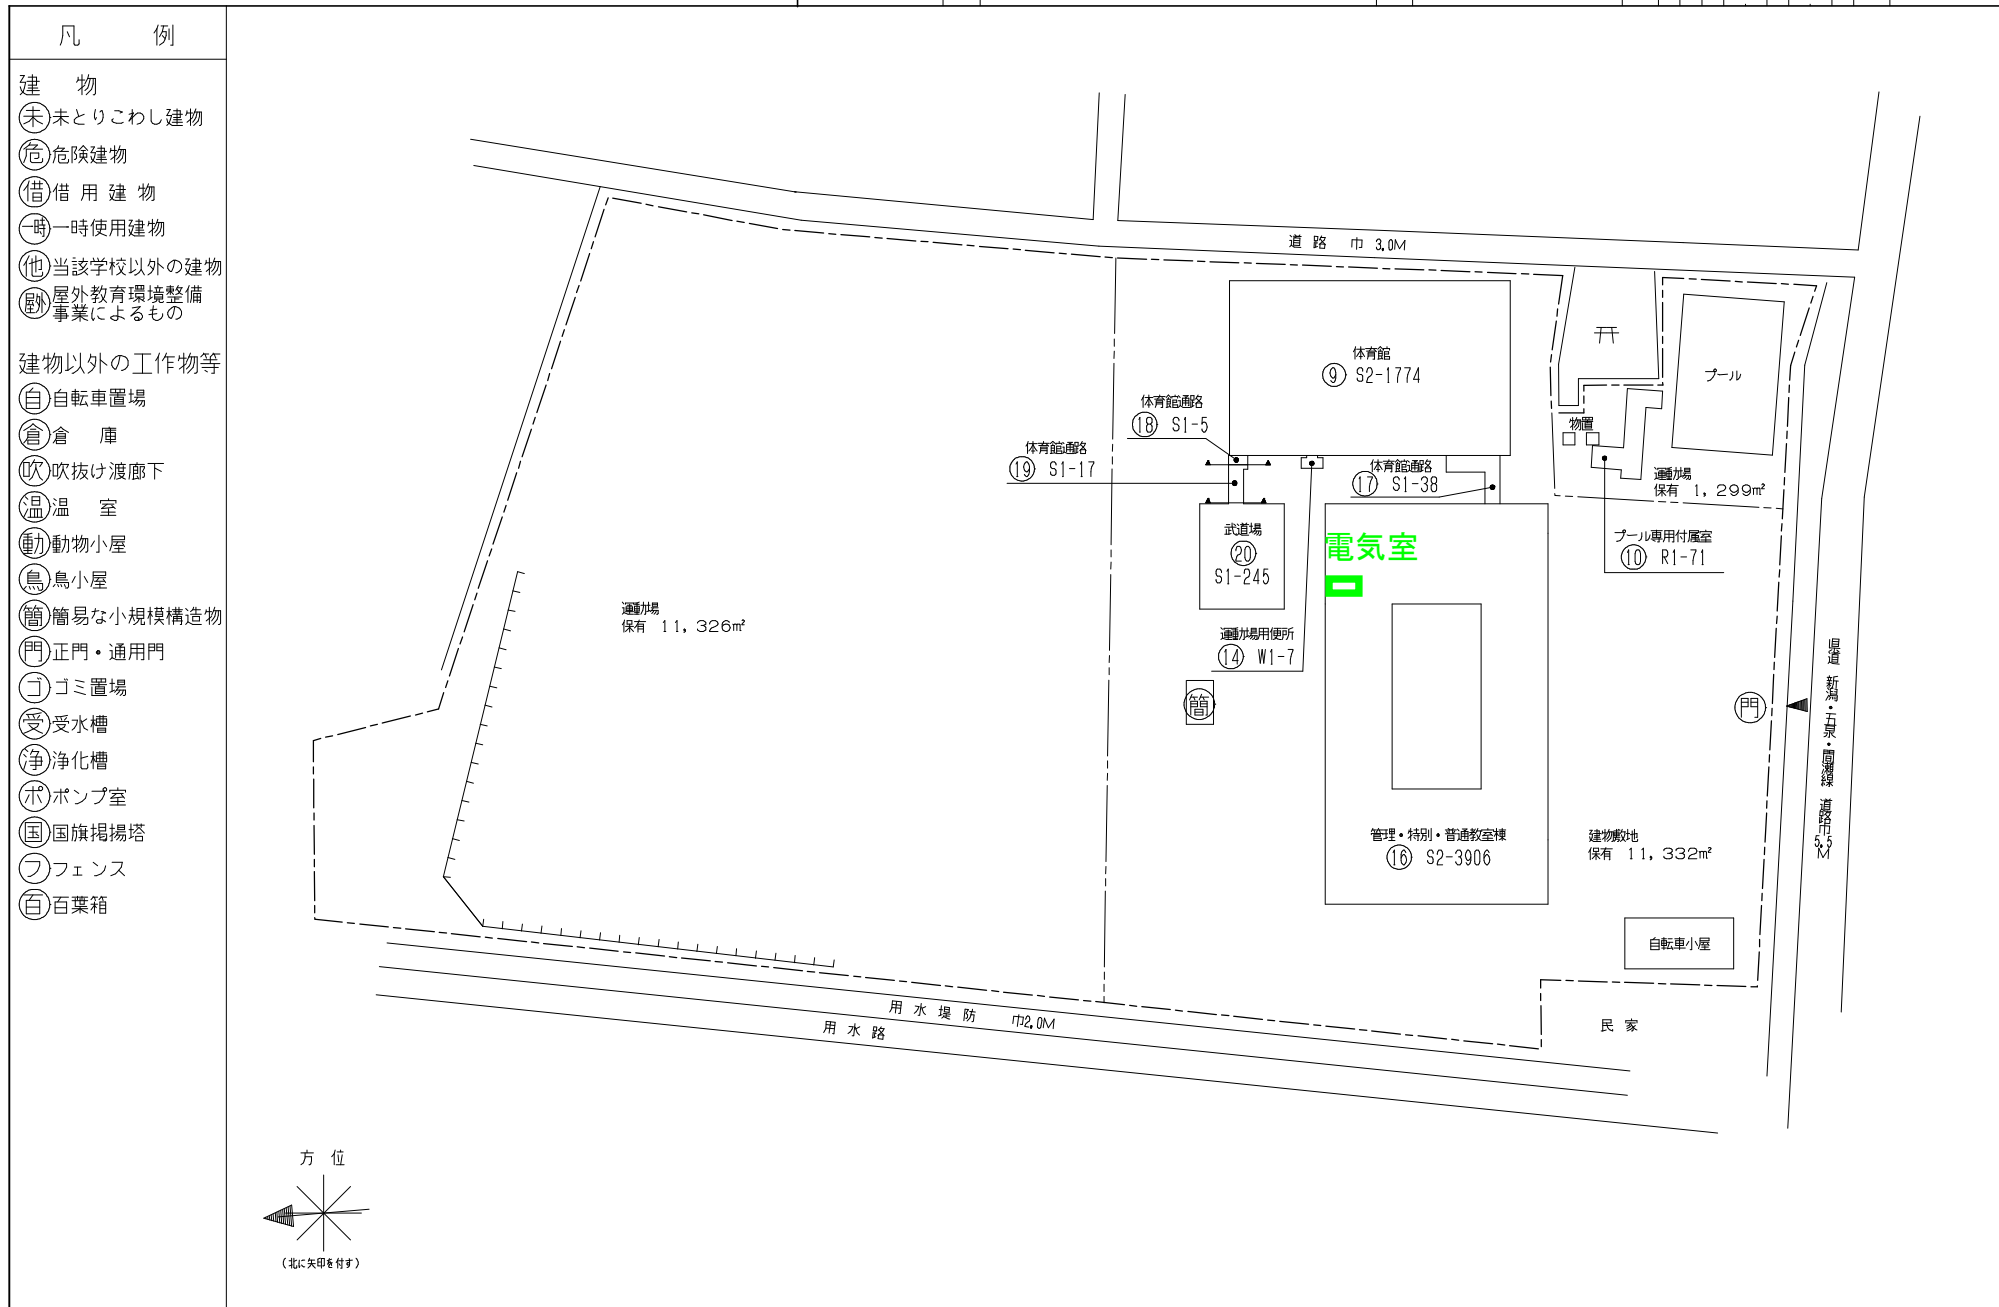

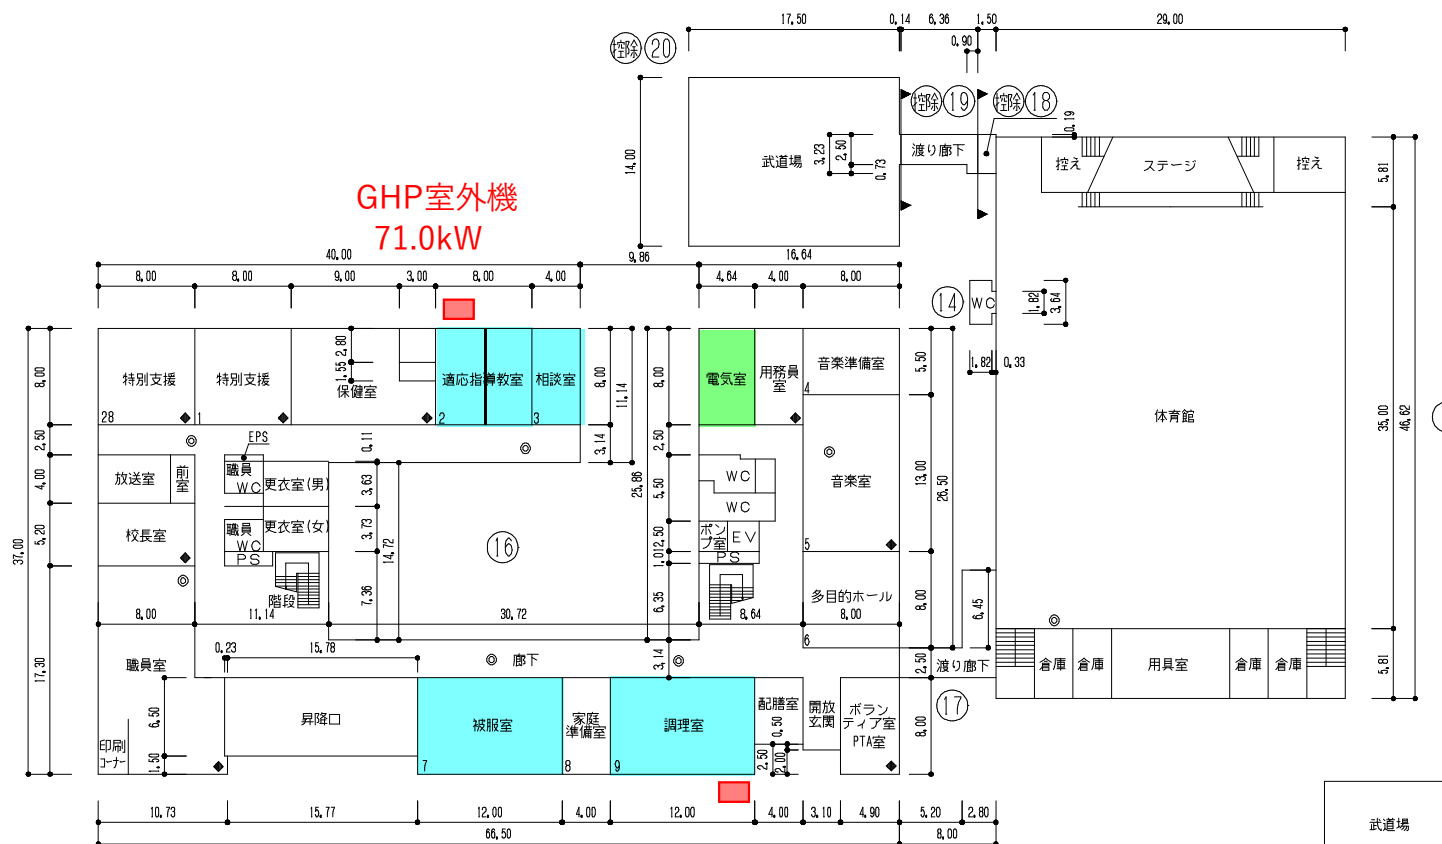


GHP室外機
71.0kW

GHP室外機
71.0kW

■ : 空調対象室


1 階 平 面 図

武道場			
⑮	≈5m ²	3.23×1.50=	4.845
⑯	≈17m ²	3.23×0.90=	2.907
		2.50×5.46=	13.65
		計	16.557
⑳	≈245m ²	14.00×17.50=	245
		2.50×0.14=	0.35
		計	245.35

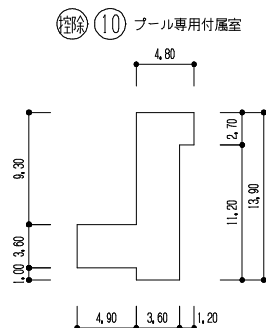

プール付属室面積計算

$$(3.60 \times 4.90) + (13.90 \times 3.60) + (2.70 \times 1.20) = 70.92 \text{ m}^2$$

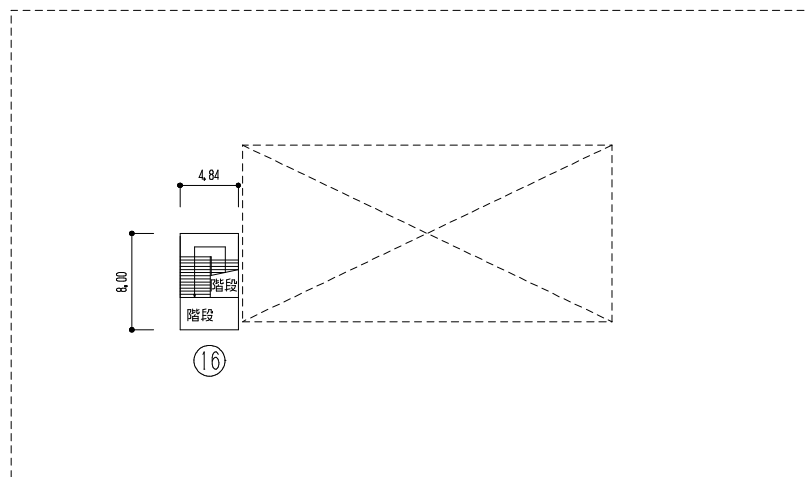

: 多目的面積


$$8.00 \times 14.50 = 116.00$$

$$8.00 \times 2.50 = 20.00$$


$$8.00 \times 8.00 = 64.00$$

計 200.00


PH階平面図

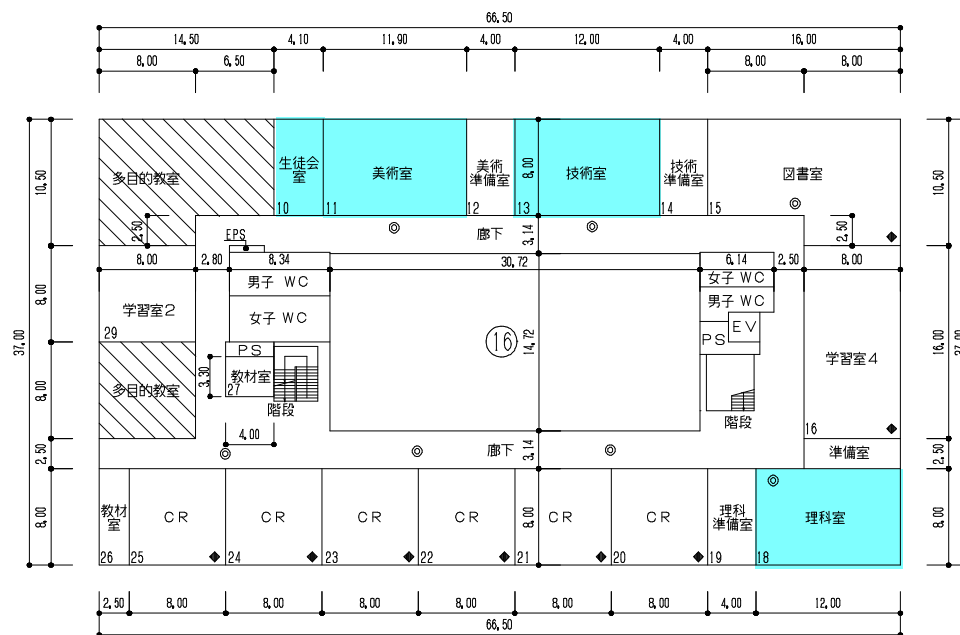


2階平面図

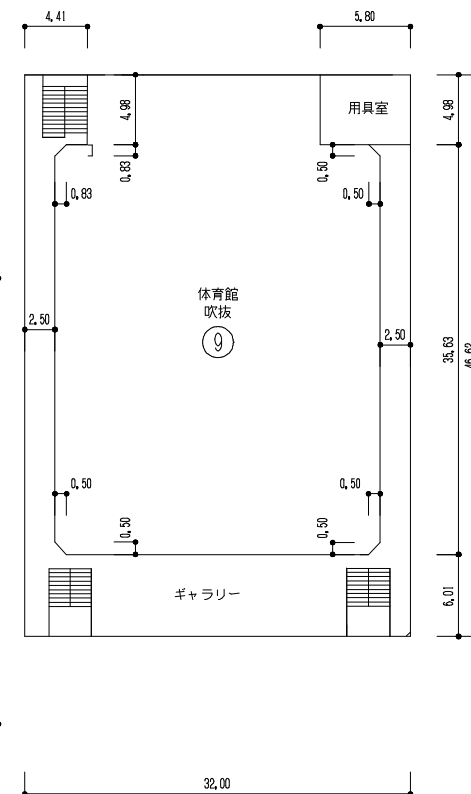


施設の配置図	縮尺	1/1500 0 5 10 20 30 40 50 60 m	学校名	西川中学校	調査番号	都道府県	市町村	学校	整理番号	660 - ①
						15	201	4253		

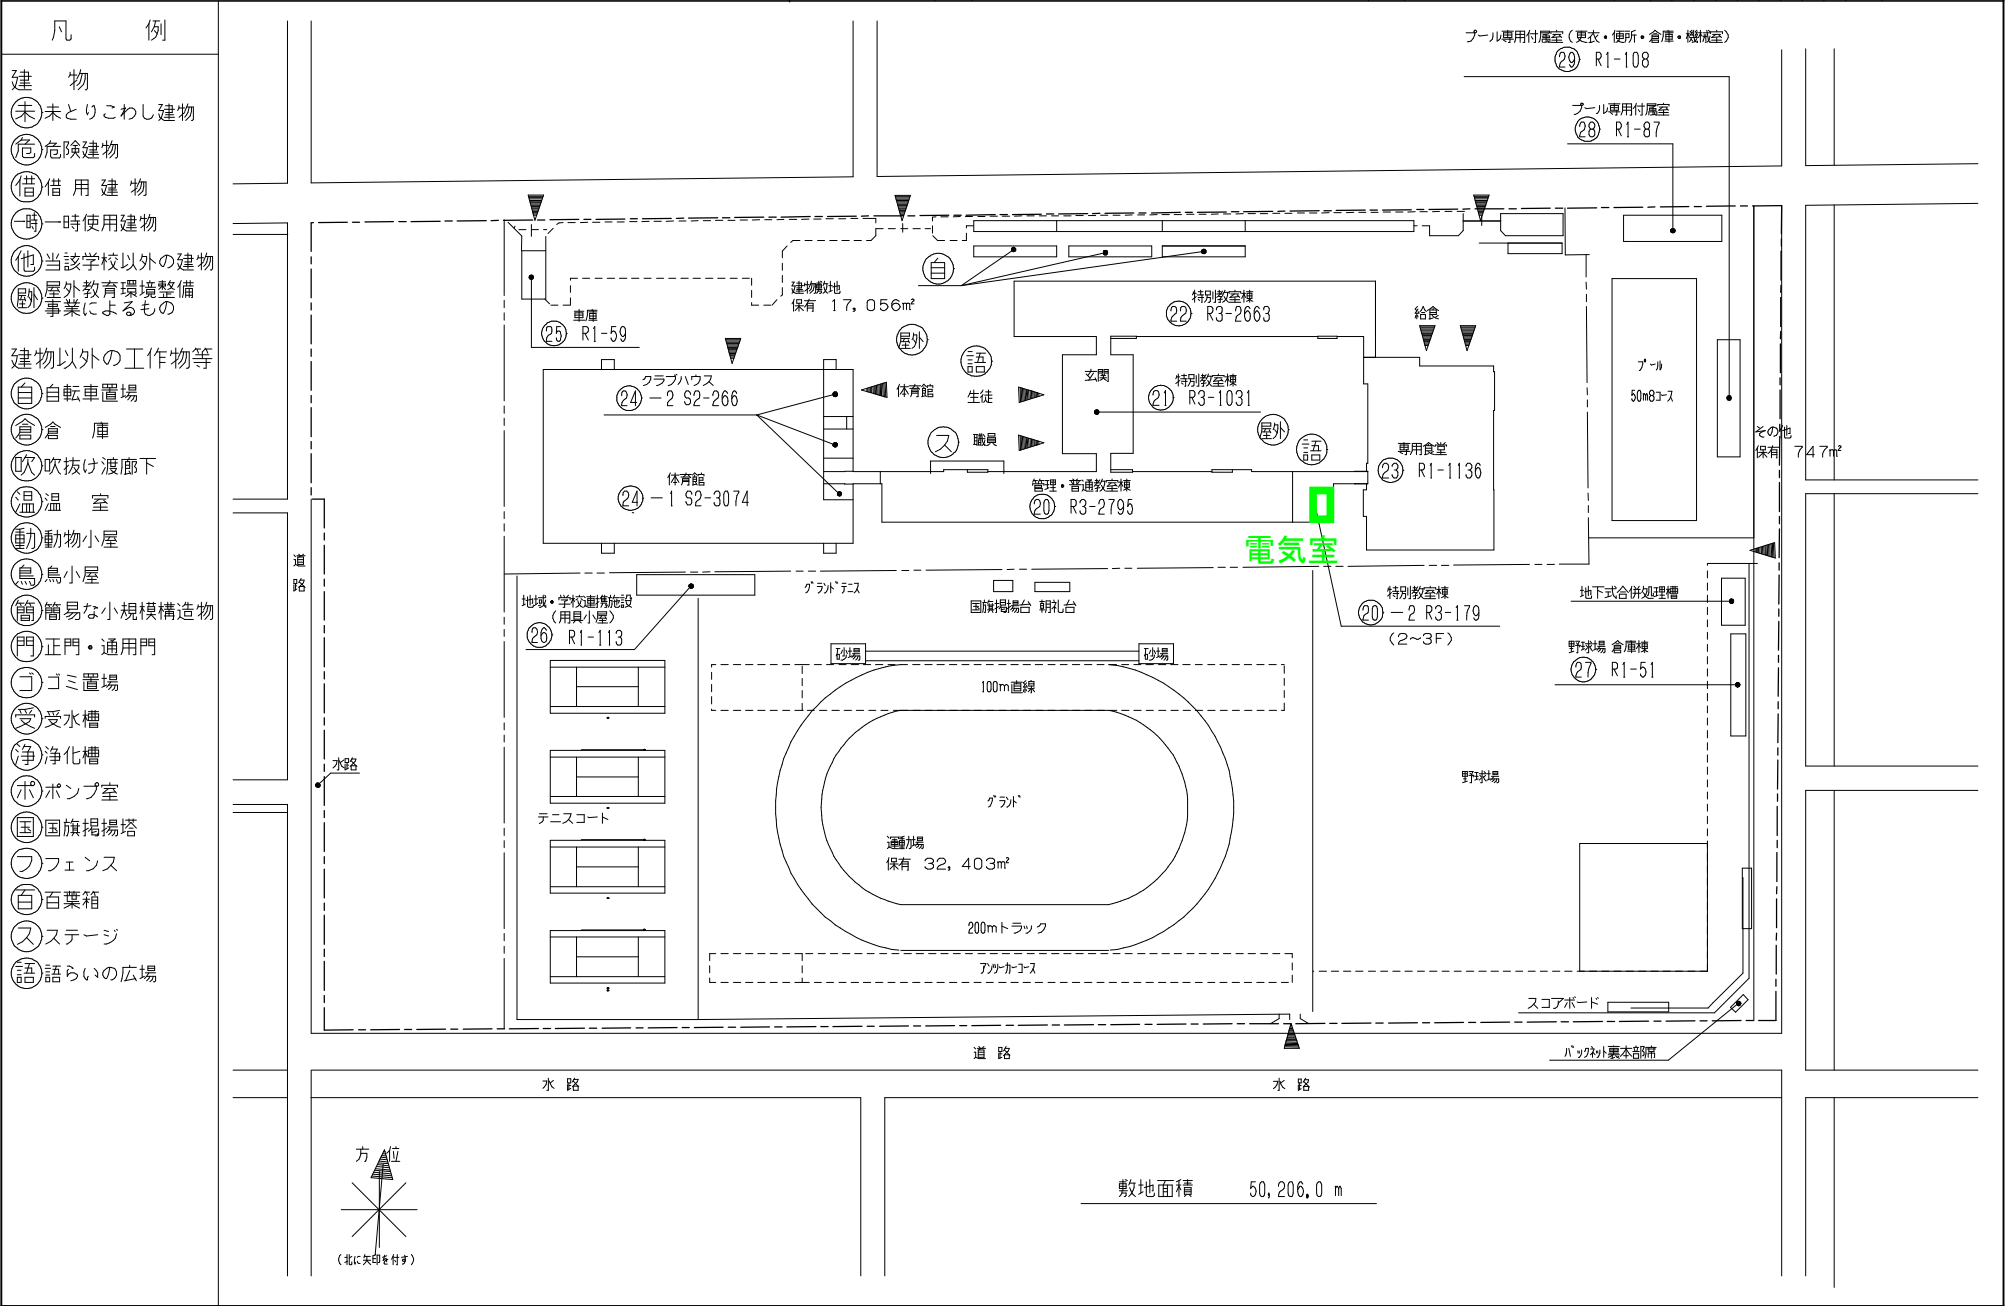


平面図	縮尺		学校名	西川中学校	調査番号	<table border="1"> <tr> <th>郡部所属</th> <th>市町村</th> <th>学 校</th> </tr> <tr> <td>1:5</td> <td>2:0:1</td> <td>4:2:5:3</td> </tr> </table>	郡部所属	市町村	学 校	1:5	2:0:1	4:2:5:3	整理番号	660 - ②
					郡部所属	市町村	学 校							
1:5	2:0:1	4:2:5:3												

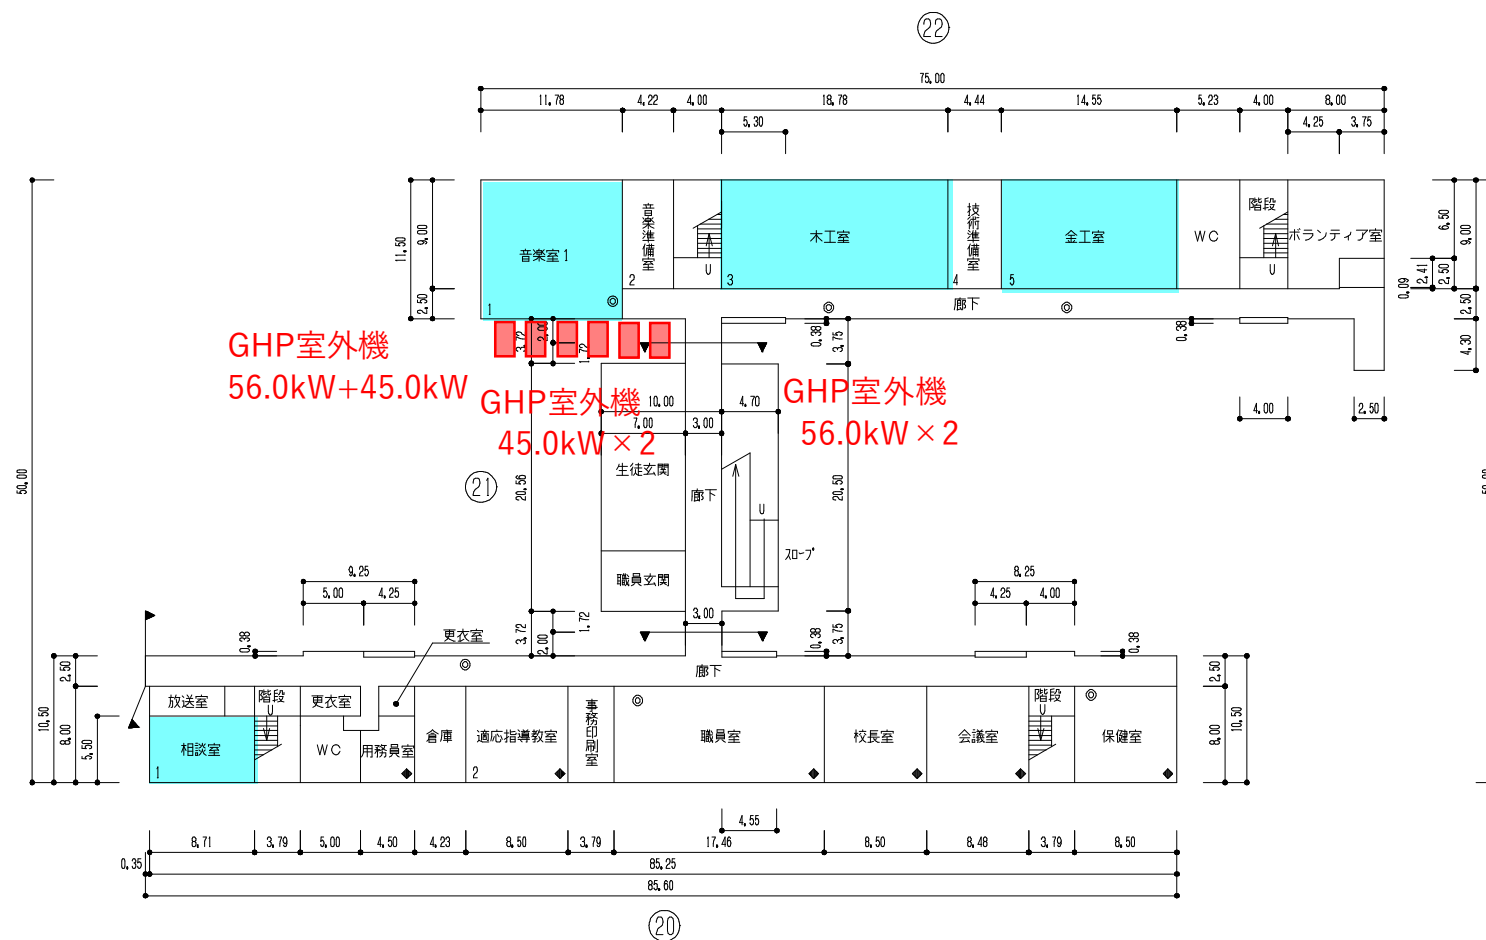


1 階平面図

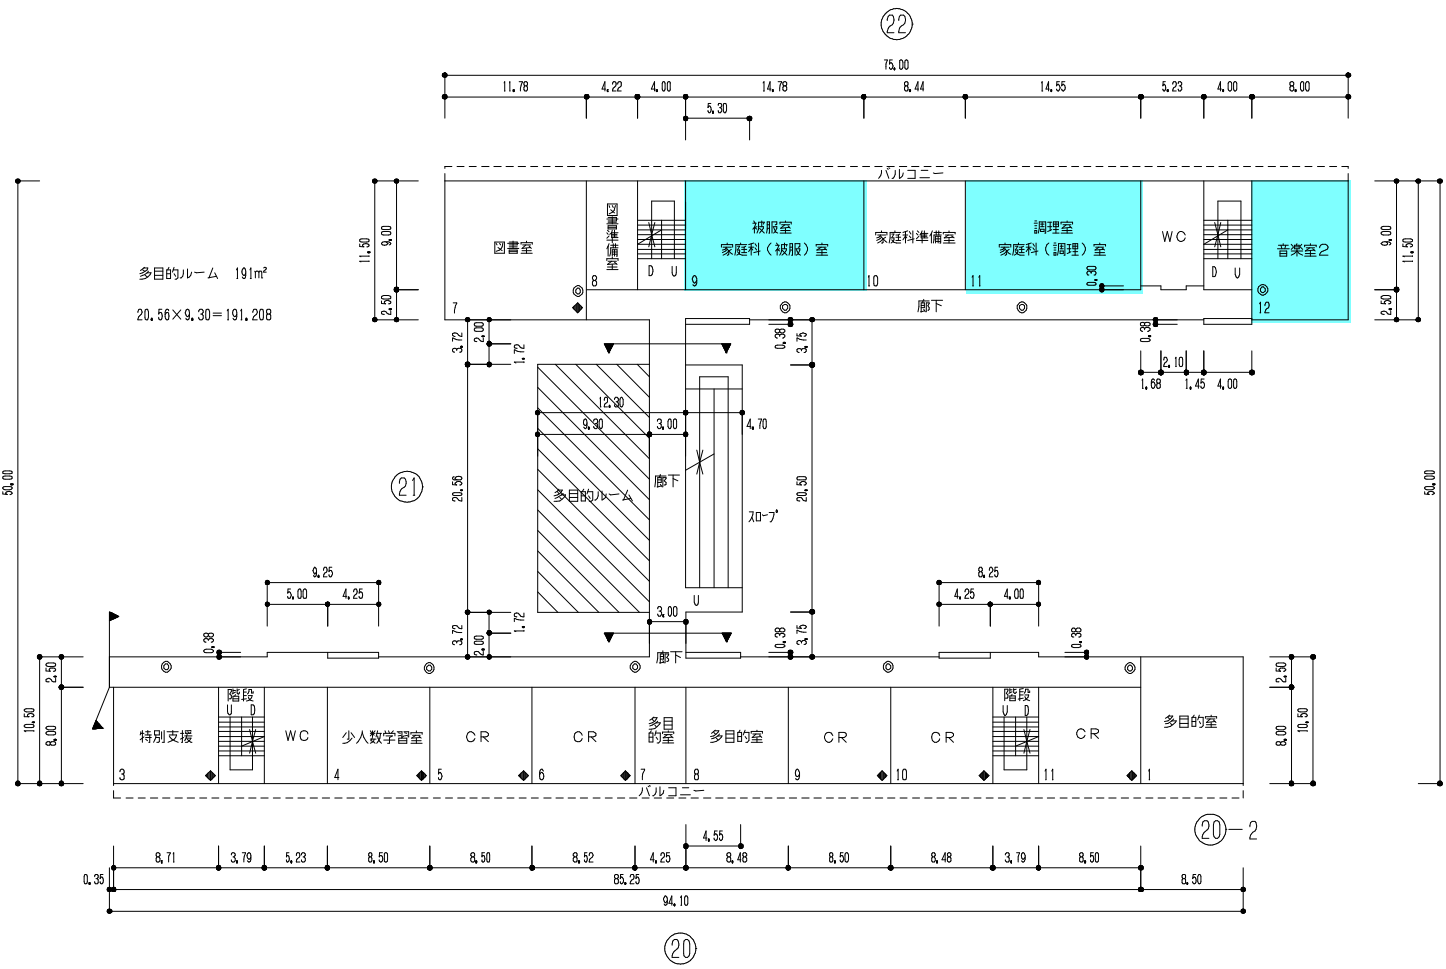

2 階 平 面 図


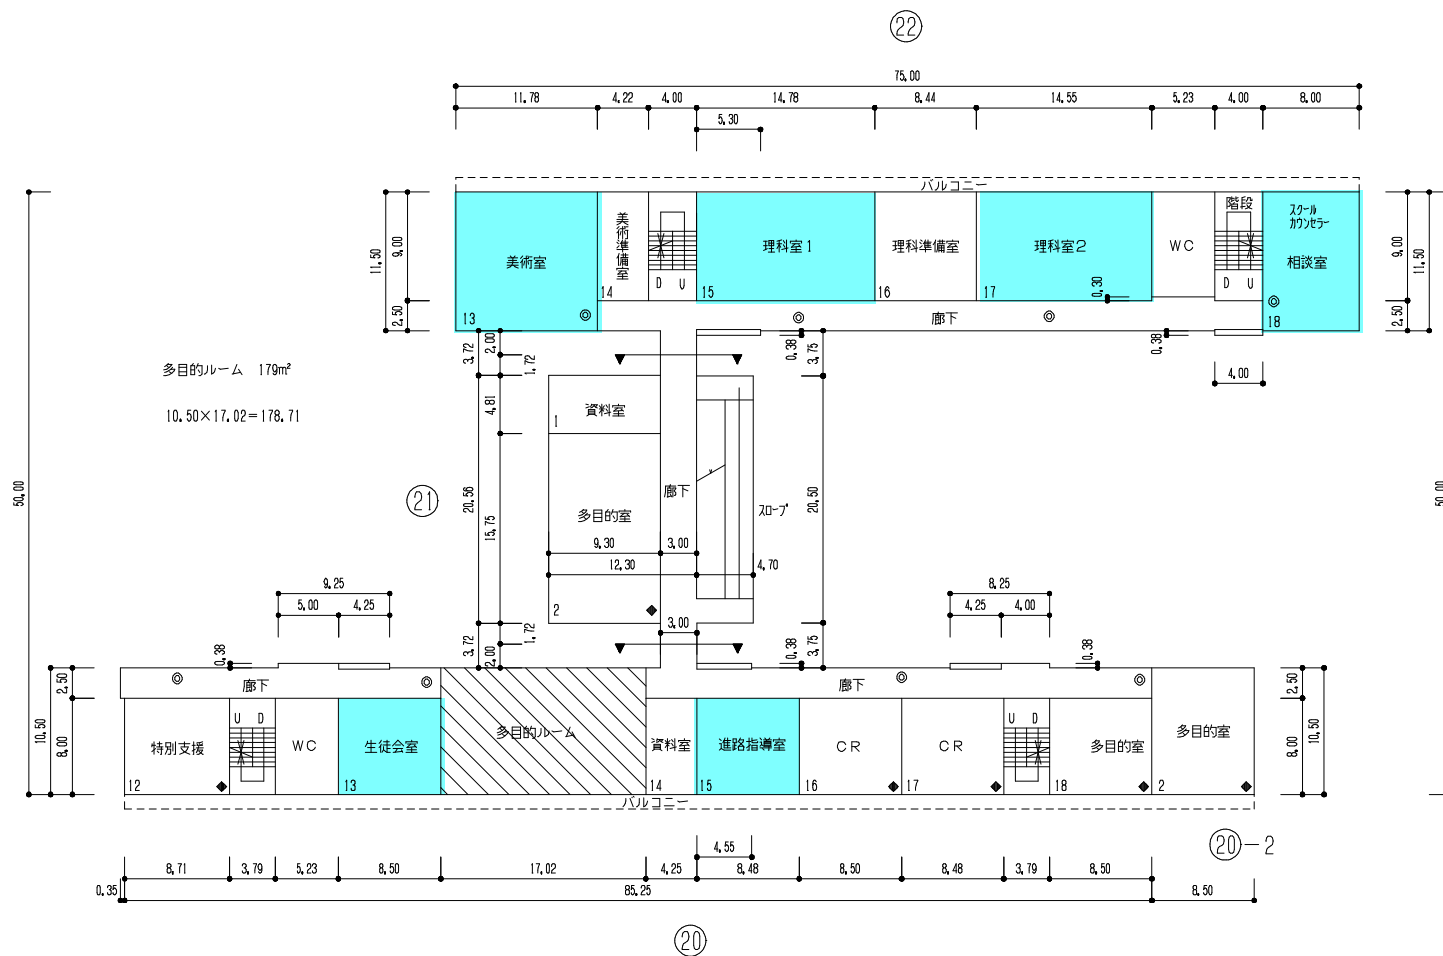


3 階 平 面 図

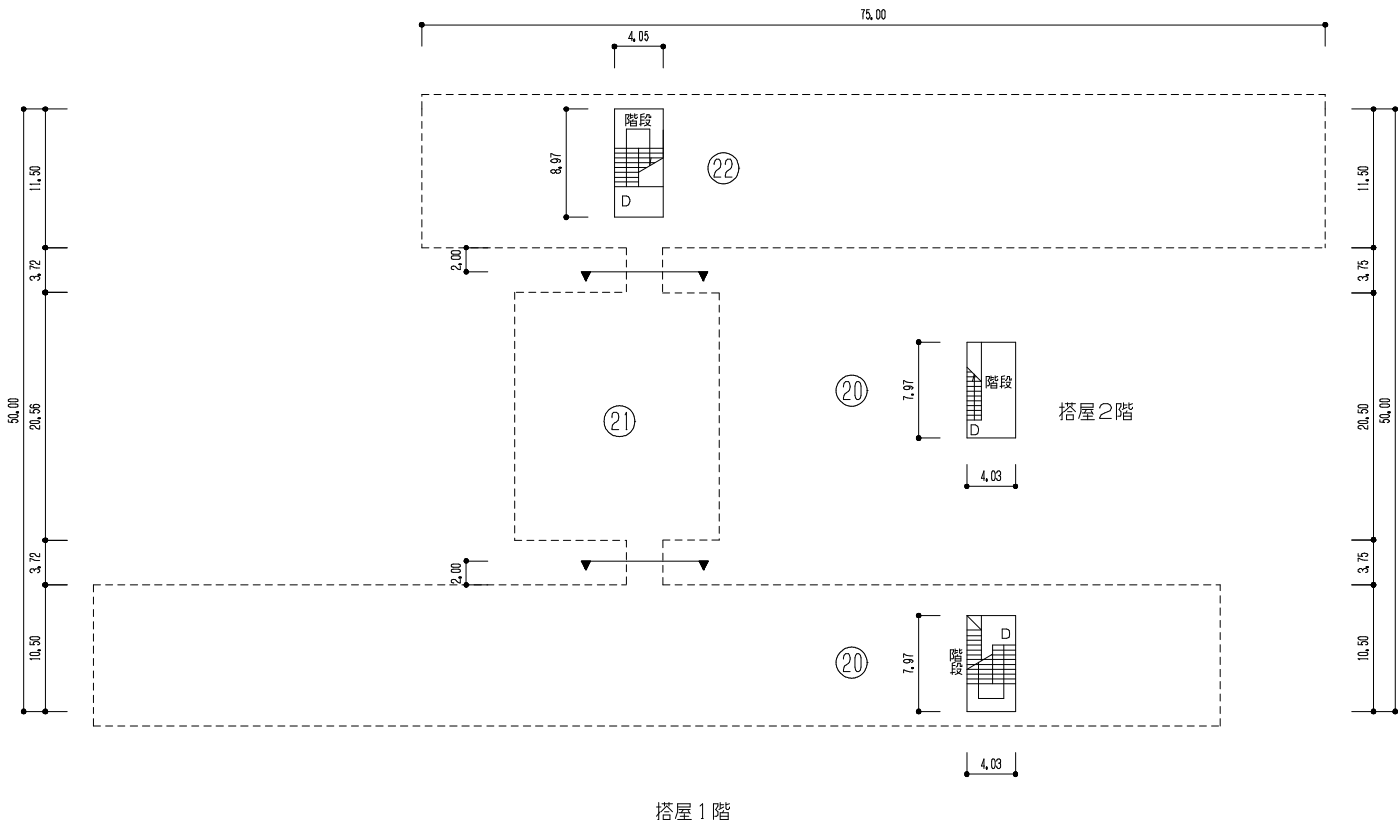


屋 階 平 面 図

食堂	715㎡
26.82×26.12=700.538	
1.64×0.25=0.410	
6.41×0.25=1.603	
5.17×0.21=1.086	
5.15×0.13=0.670	
-0.50×14.50=-7.250	
-3.14×46.18×46.18×18.1	
÷360+14.5×45.58÷2	
=-6.222	
5.5×0.65=3.575	
4.03×5.18=20.875	
計	715.285

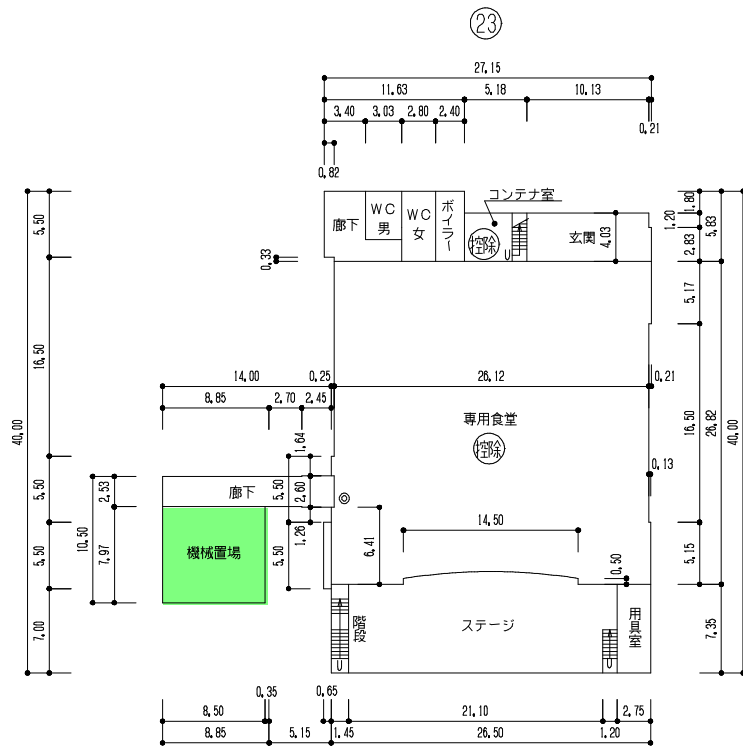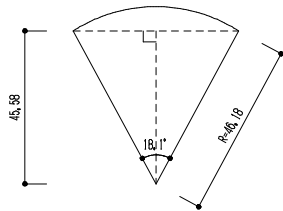

専用食堂 715㎡
食堂棟

1 階 平 面 図

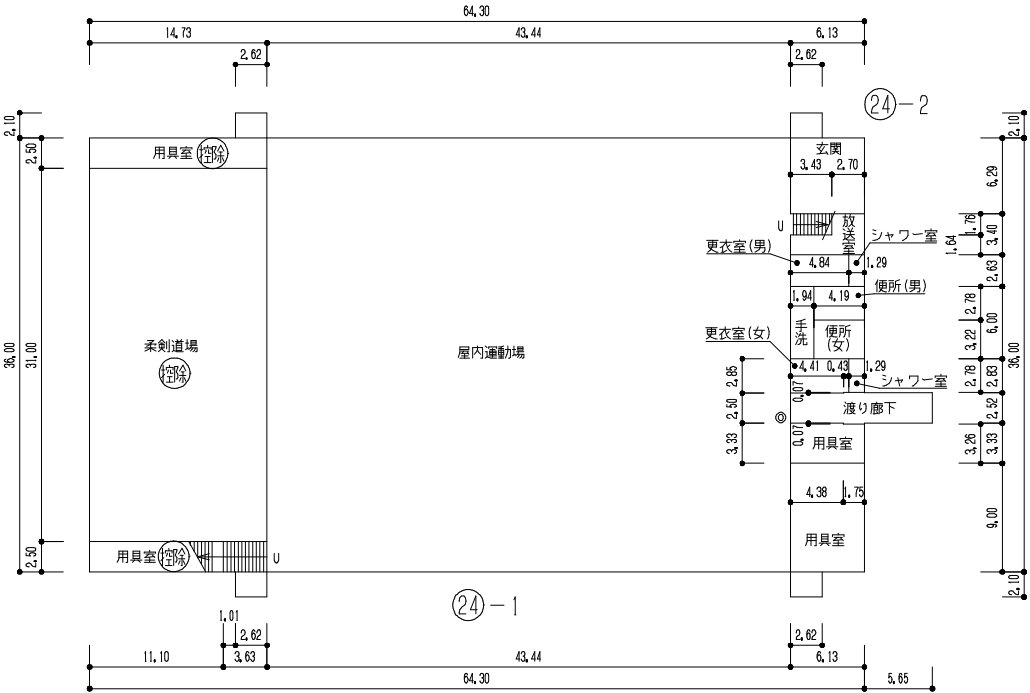

体育館棟


柔剣道場 521㎡

36.00×14.73=530.28


△2.50×3.63=△9.075

521.205

1 階 平 面 図

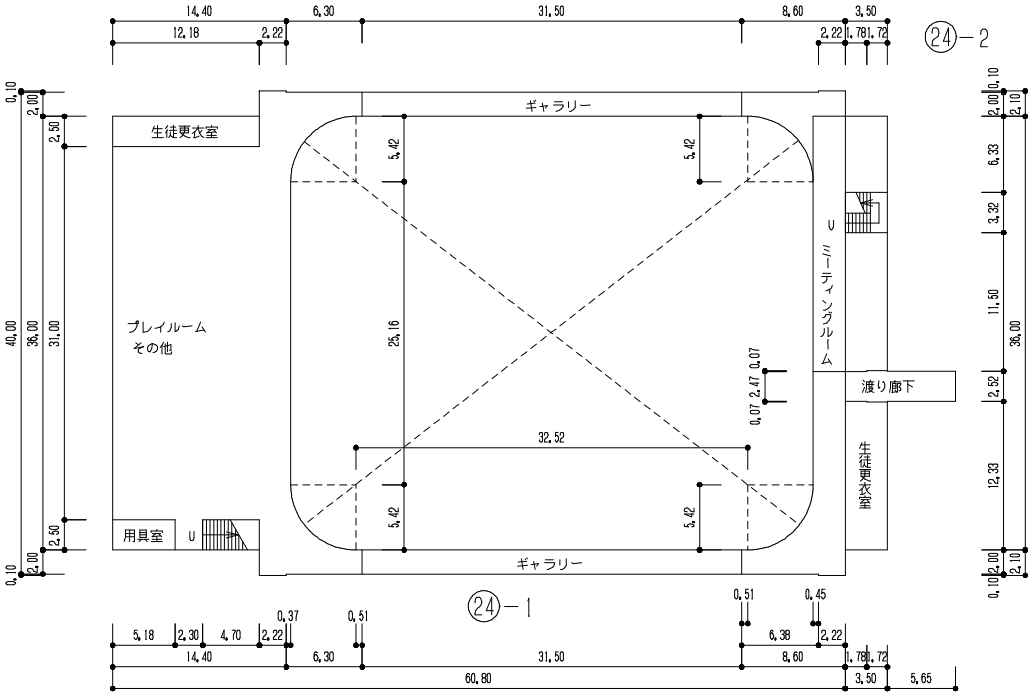

2 階 平 面 図

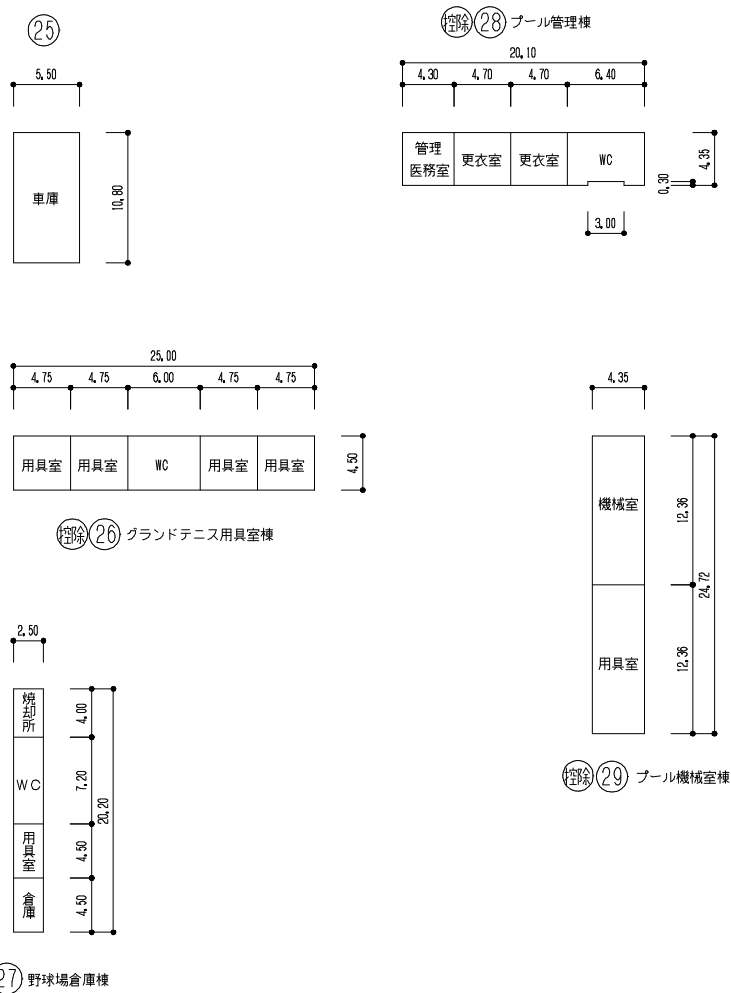

1 階 平 面 図

グランドテニス用具室棟	113㎡
$4.5 \times 25.0 = 112.5$	
プール管理棟	87㎡
$4.35 \times 20.1 = 87.435$	
$\Delta 0.3 \times 3.0 = \Delta 0.9$	
プール機械室棟	108㎡
$24.72 \times 4.35 = 107.532$	