




令和6年度


施設の配置図	縮尺	1/1200	学校名	調査番号	都道府県	市町村	学校	整理番号
	0 5 10 20 30 40 50 m		小新中学校	15	20	13	3538	94 - ①

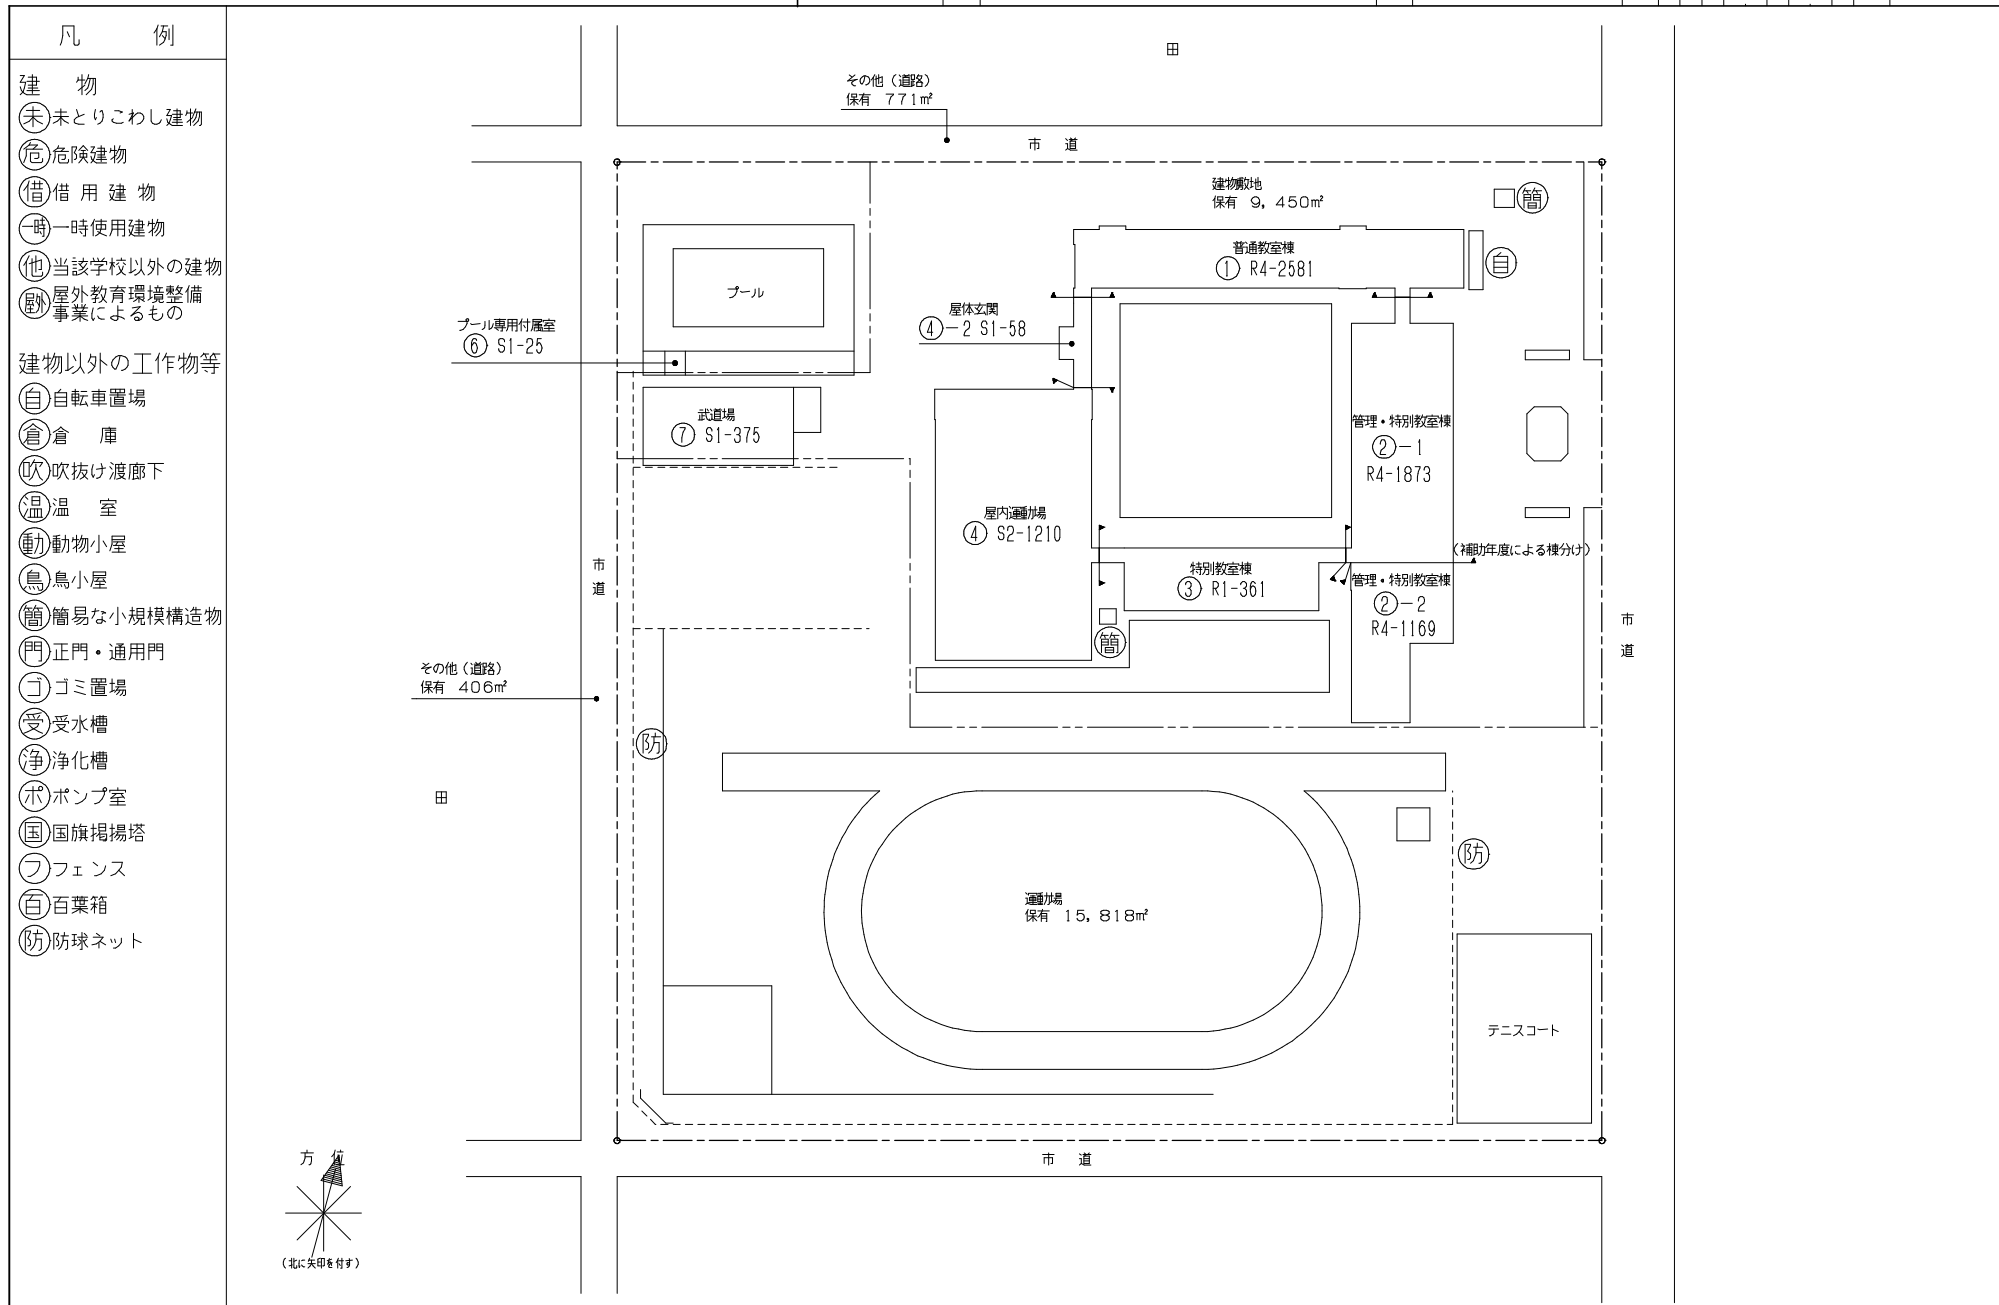

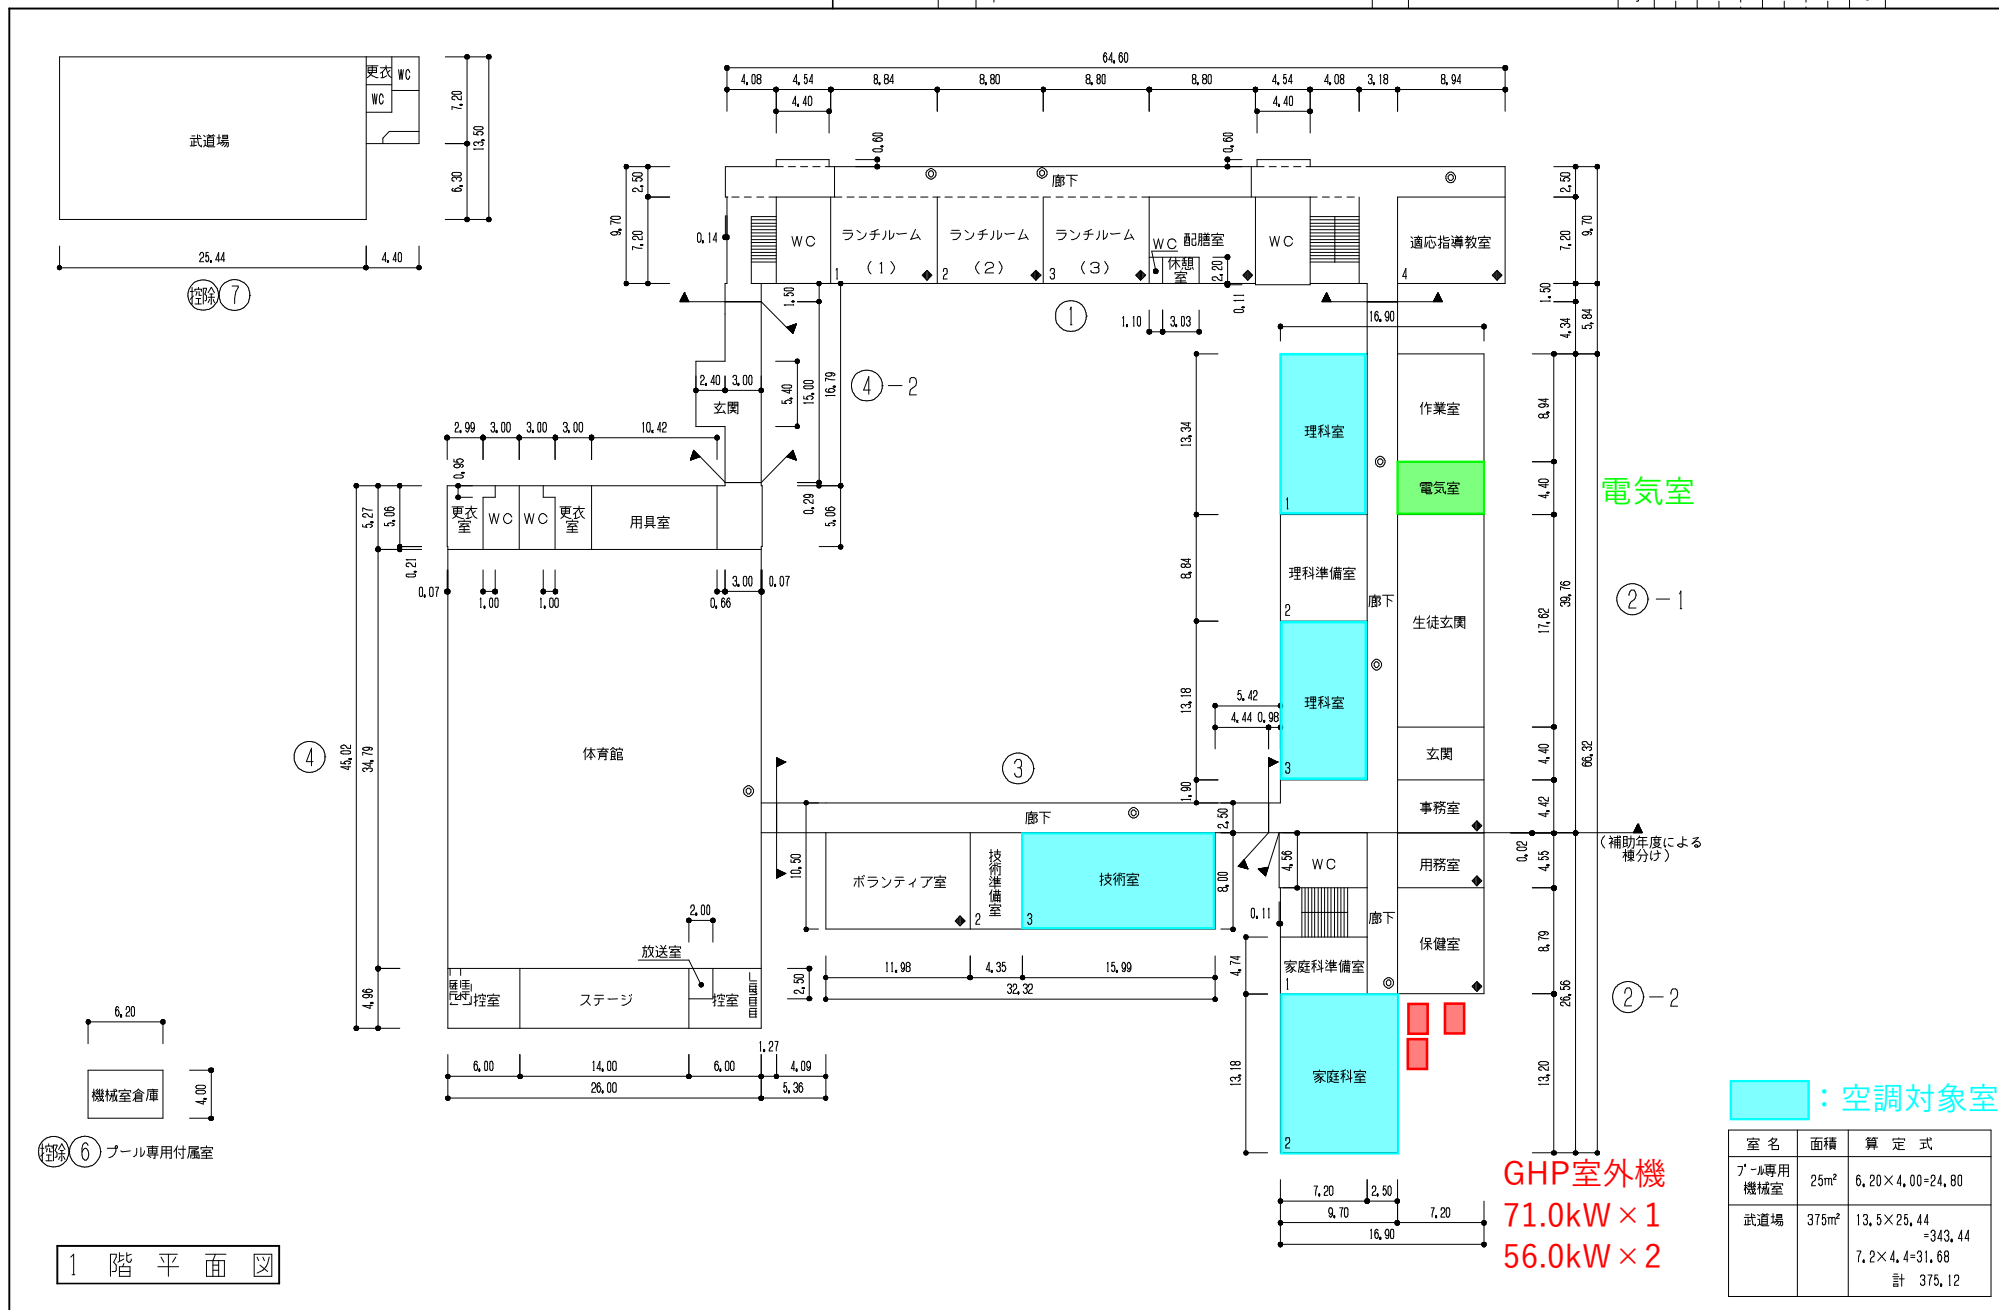


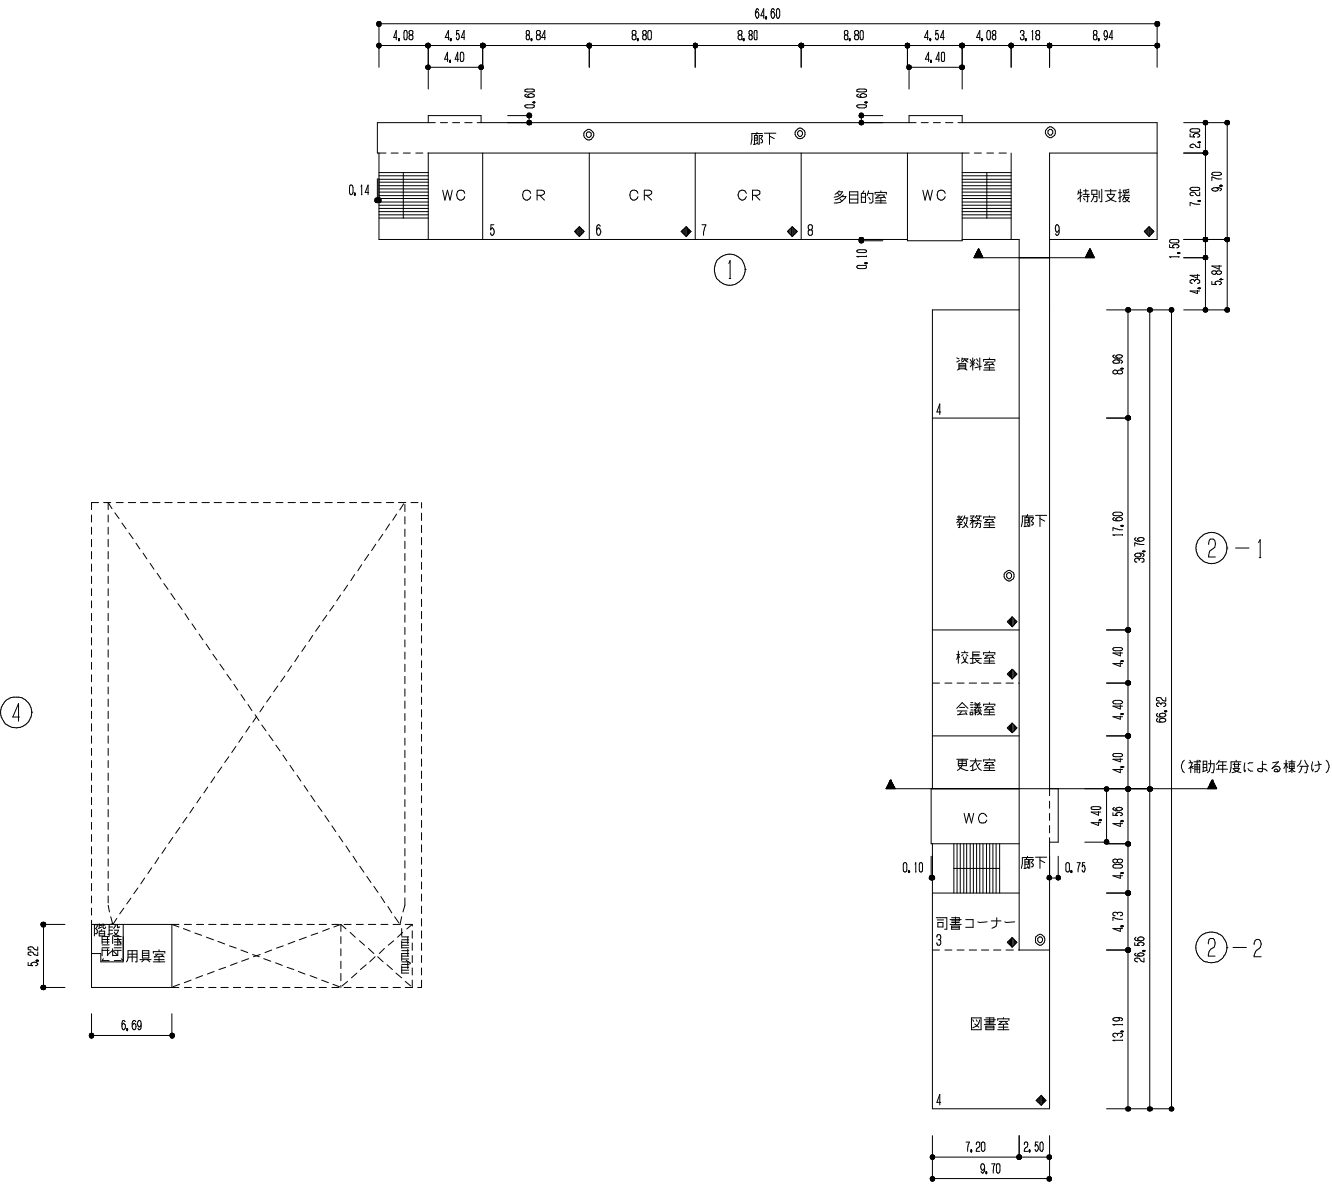

2 階 平 面 図

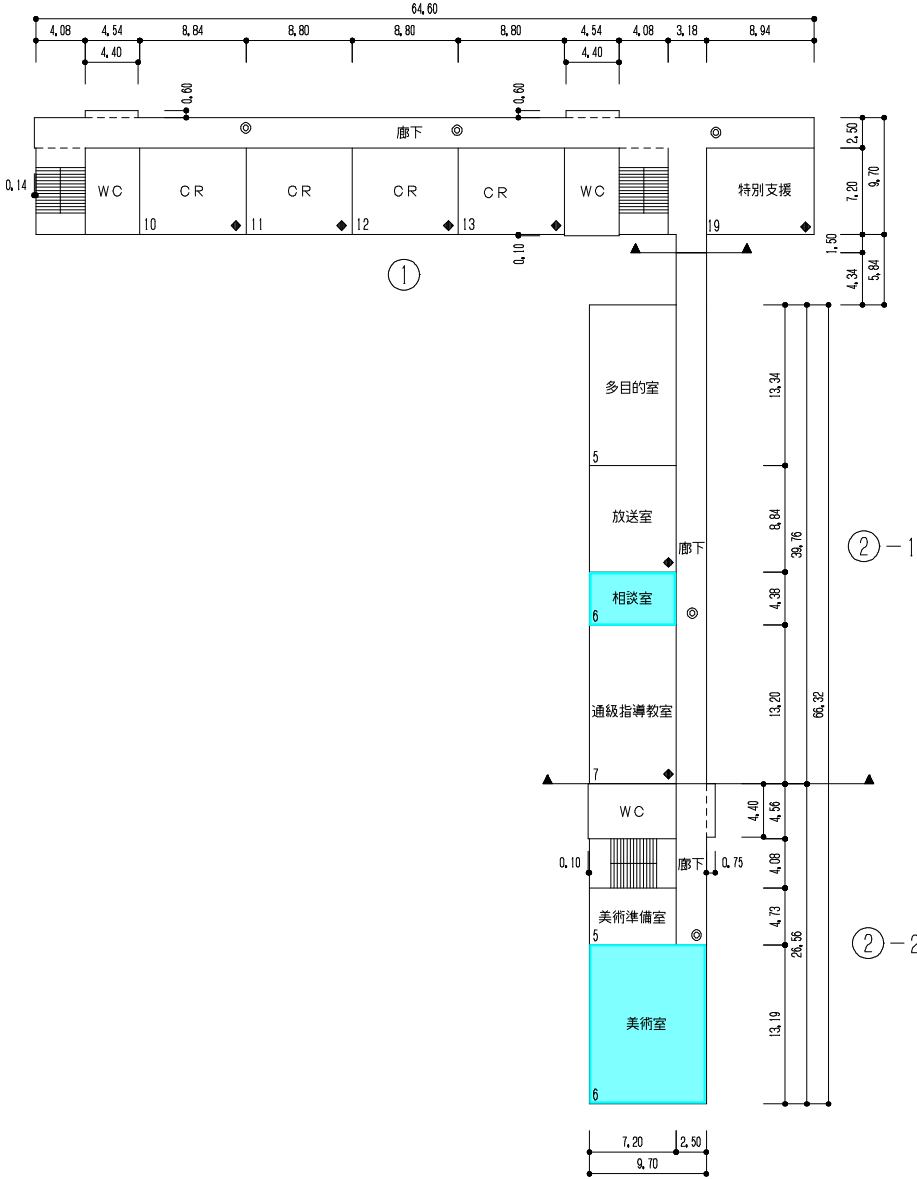



3 階 平 面 図

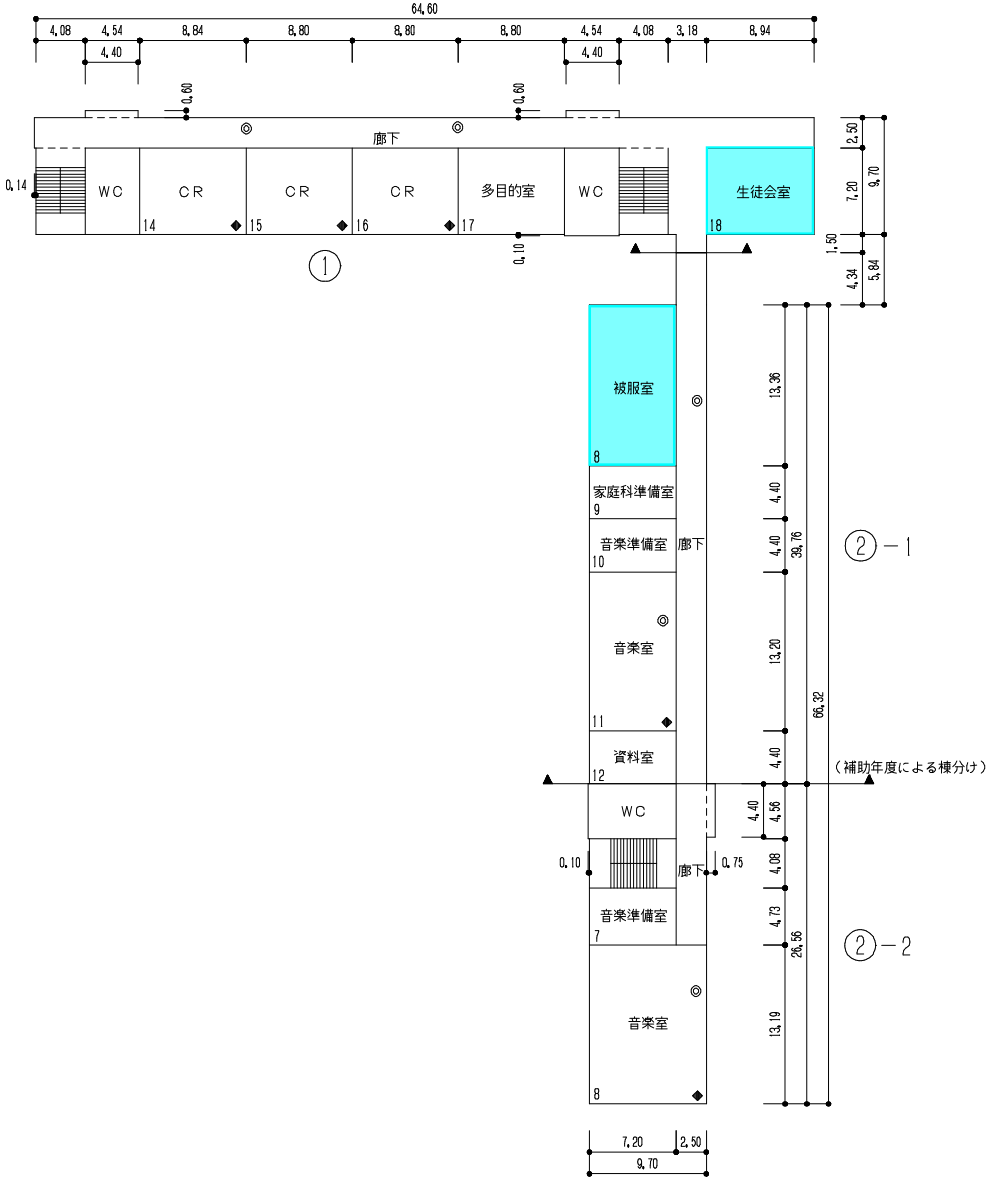

4 階 平 面 図


施設の配置図	縮尺		学校名	黒崎中学校	調査年度	都道府県	(市町村)	(学校)	整理番号	668 - ①
					1:5	2:0	4:2	6:0		

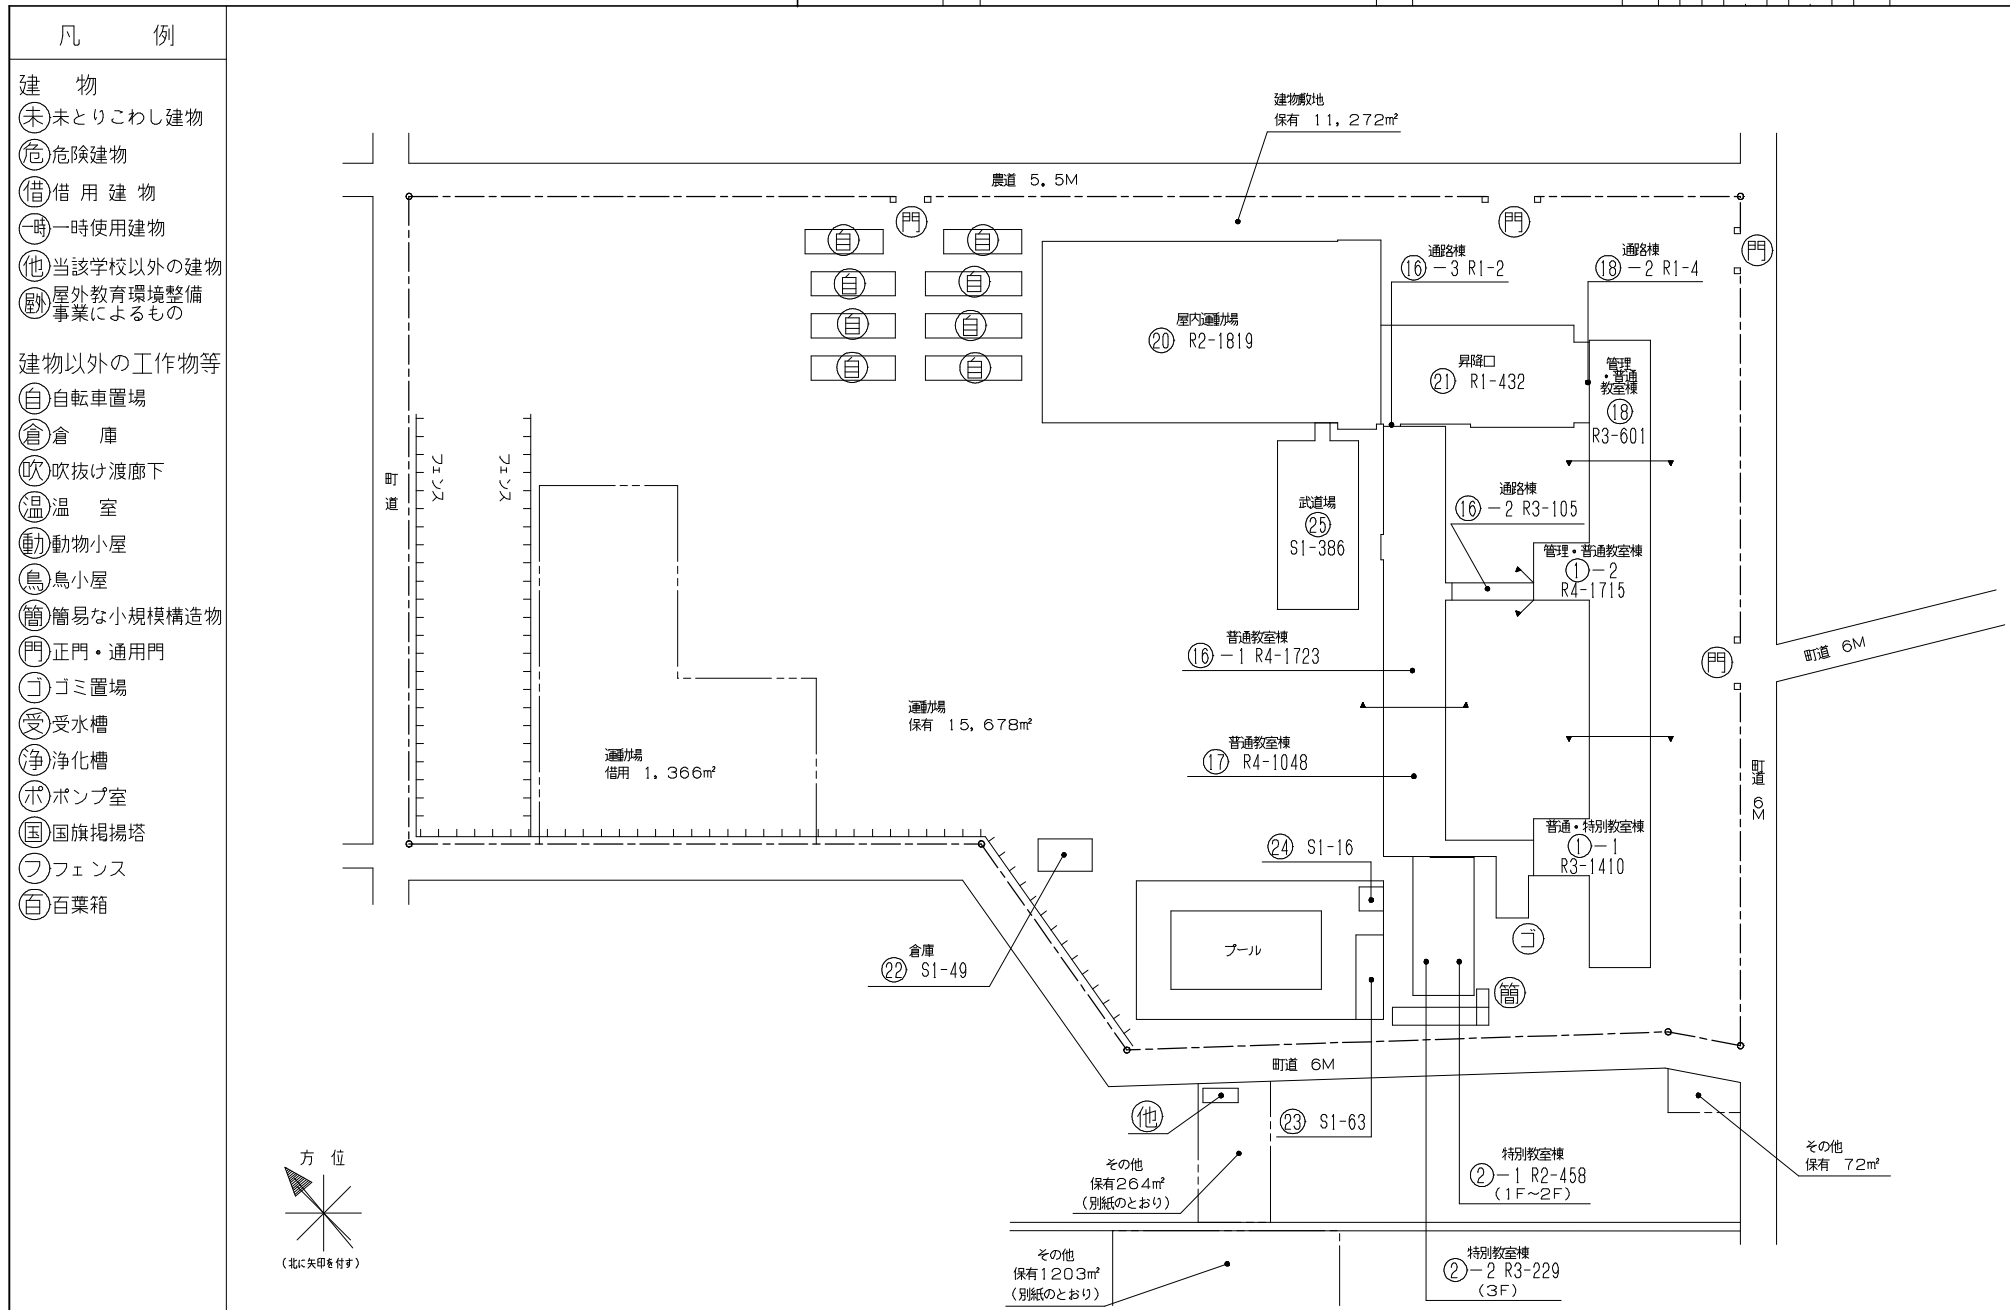



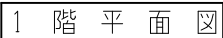


室 名	面 積	算 定 式
武 道 場	378,0000	13.50 × 28.00
	7,5000	2.50 × 3.00
	385,5000	
プール専用附属室	16,0000	4.00 × 4.00
プール専用附属室	63,0000	4.50 × 14.00

平面図	縮尺		学校名	黒崎中学校	調査番号	郡部場所 (市町村) (学 校)	整理番号	668 - ④
					1:5	2:0:1		

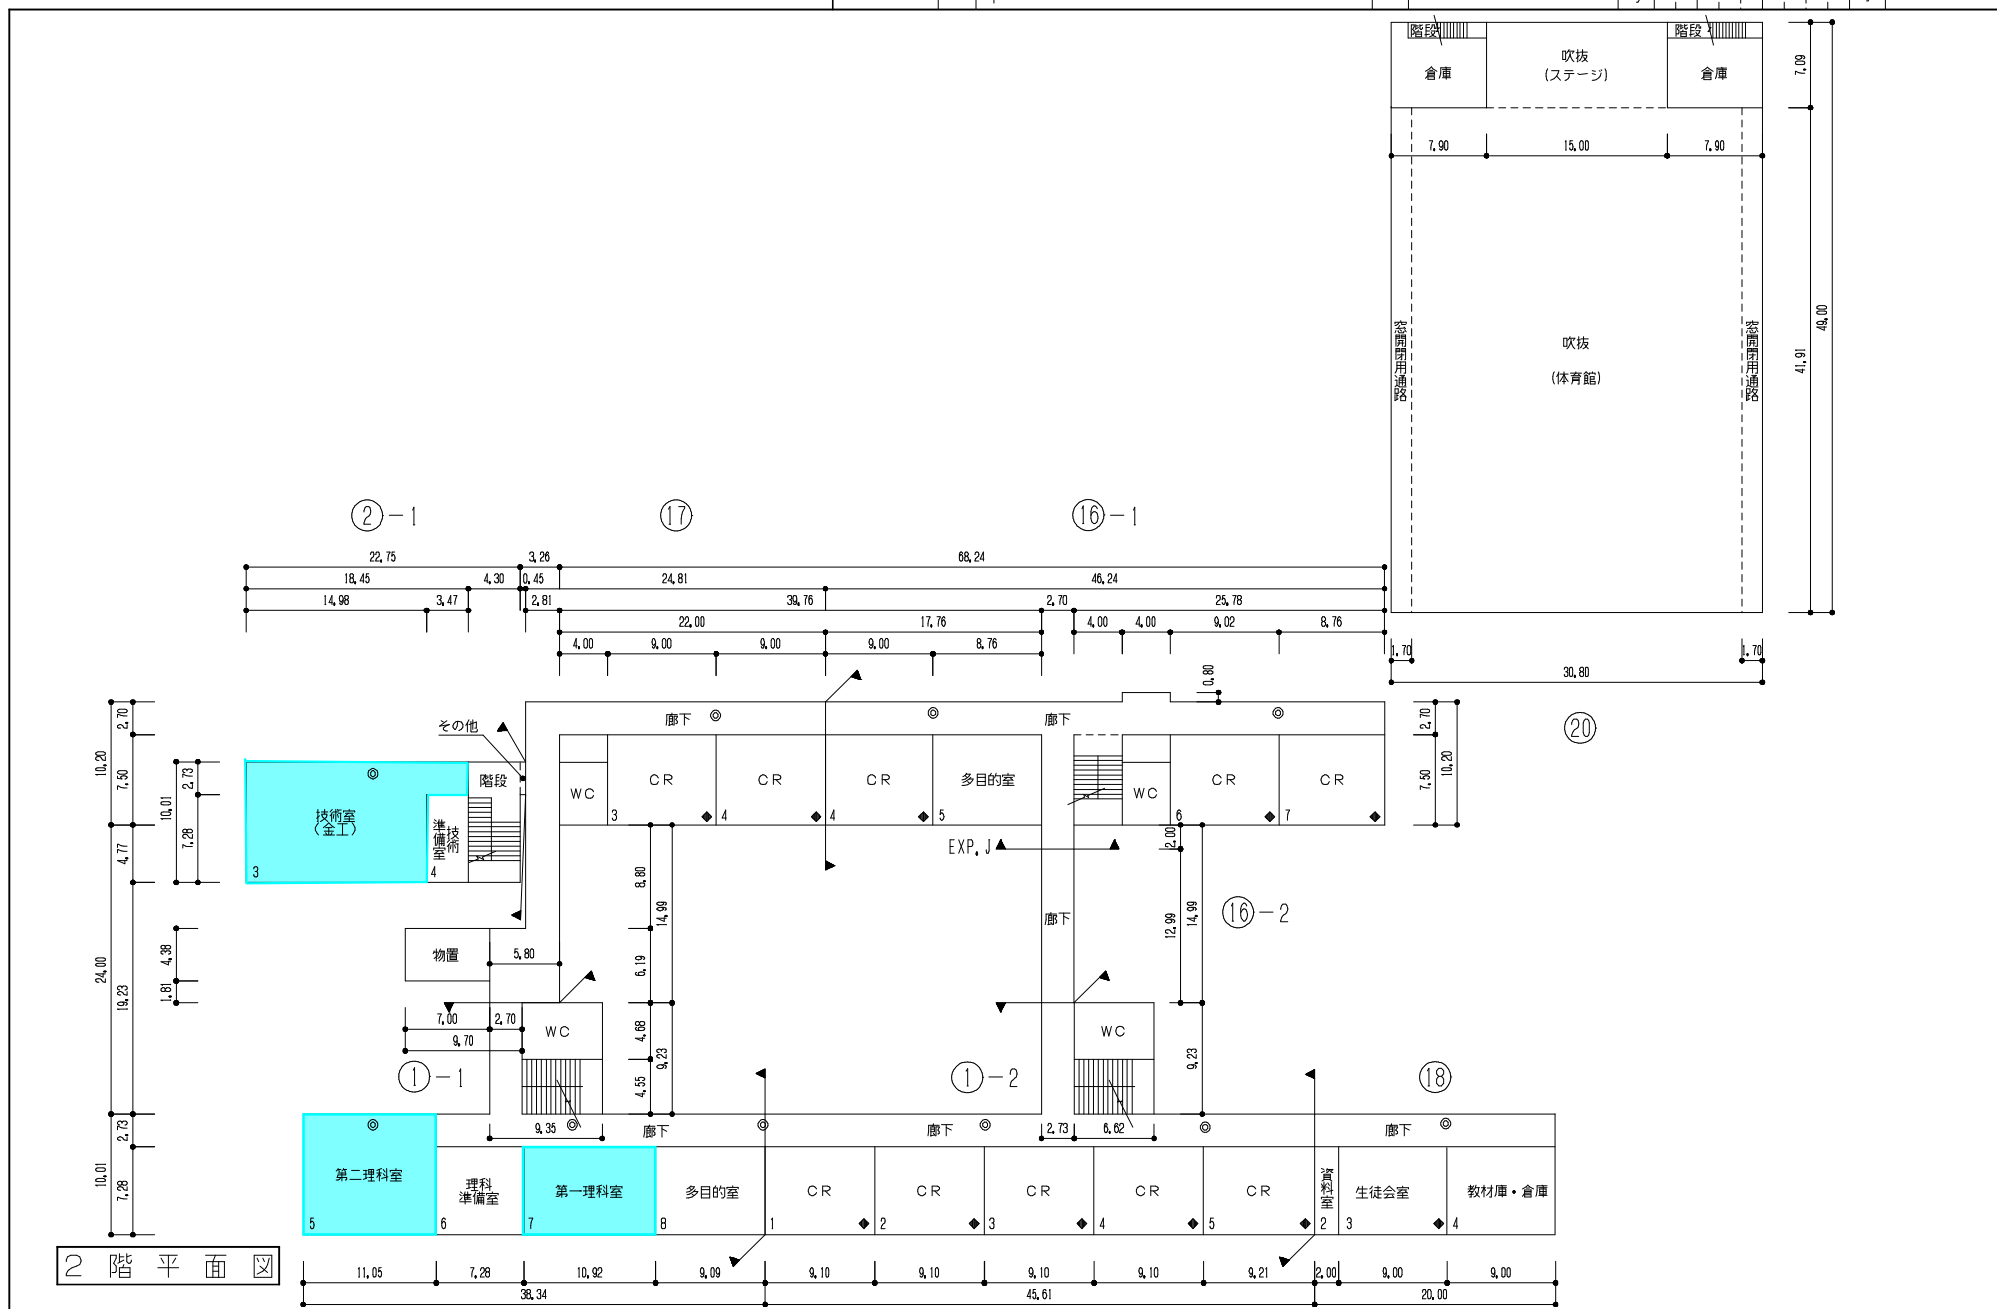

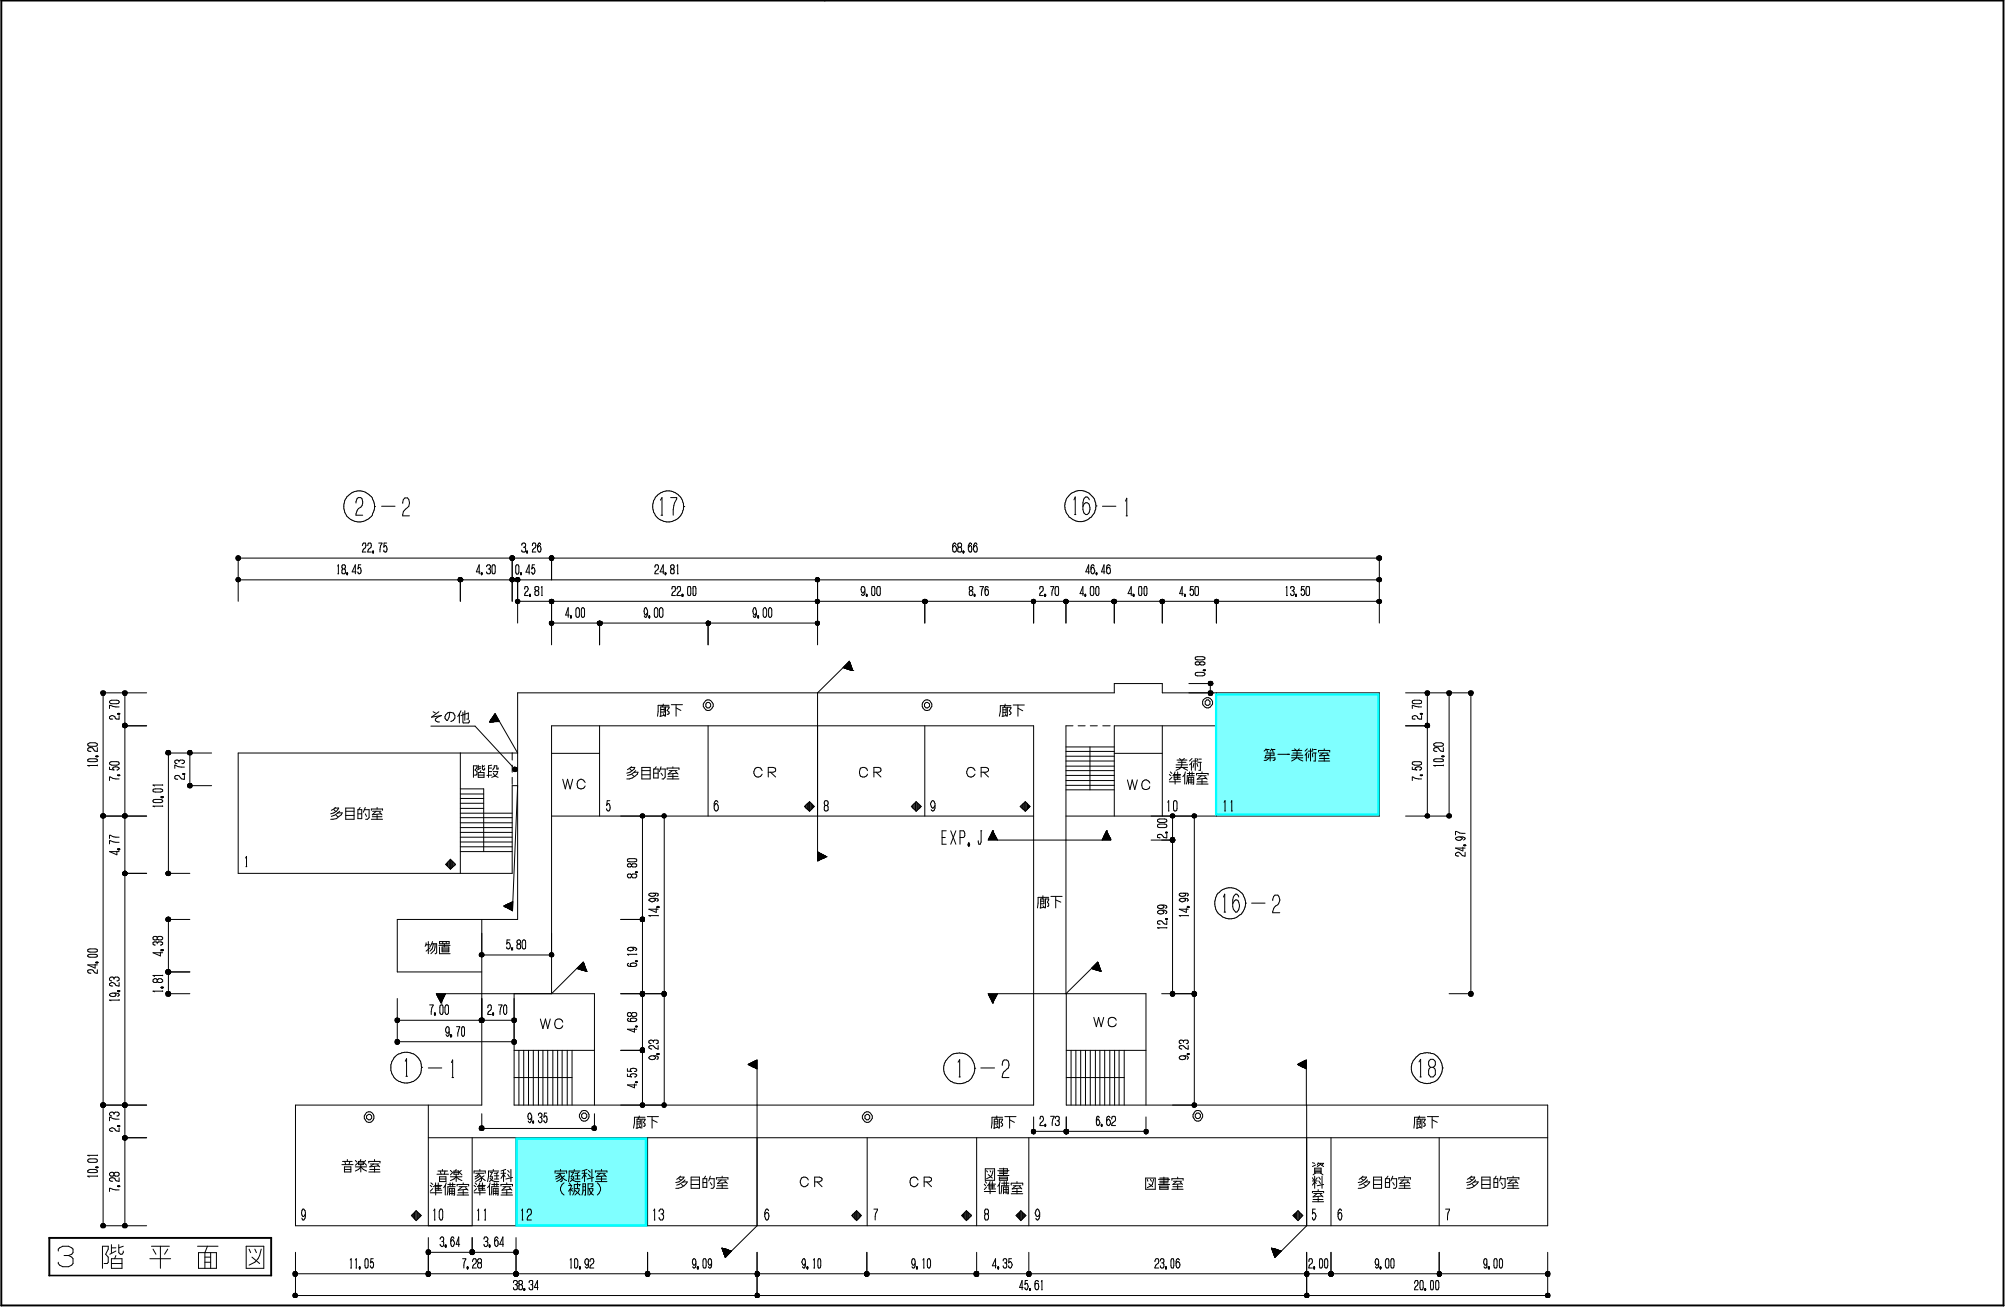

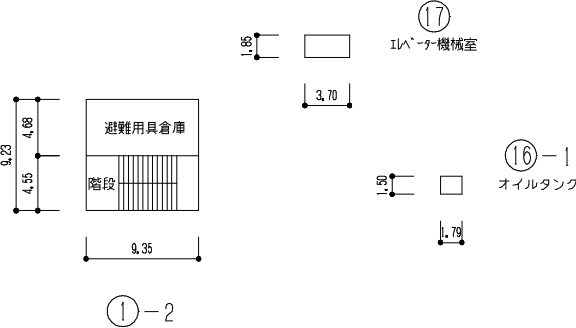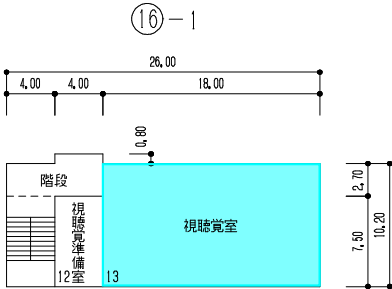

4 階 平 面 図