

令和6年度

施設の配置図

縮尺

0 5 10 20 30 40 50 m

学校名

濁川中学校

調査番号

1:5

2:0

3:5

4:2

整理番号

80 - ①

凡 例

建 物

⑤ 未とりこわし建物

⑥ 危険建物

⑦ 借用建物

⑧ 一時使用建物

⑨ 当該学校以外の建物

⑩ 屋外教育環境整備事業によるもの

建物以外の工作物等

⑪ 自転車置場

⑫ 倉庫

⑬ 吹抜け渡廊下

⑭ 温室

⑮ 動物小屋

⑯ 鳥小屋

⑰ 簡易な小規模構造物

⑱ 正門・通用門

⑲ ゴミ置場

⑳ 受水槽

㉑ 浄化槽


㉒ ポンプ室


㉓ 国旗掲揚塔

㉔ フェンス

㉕ 百葉箱


㉖ 合併処理浄化槽

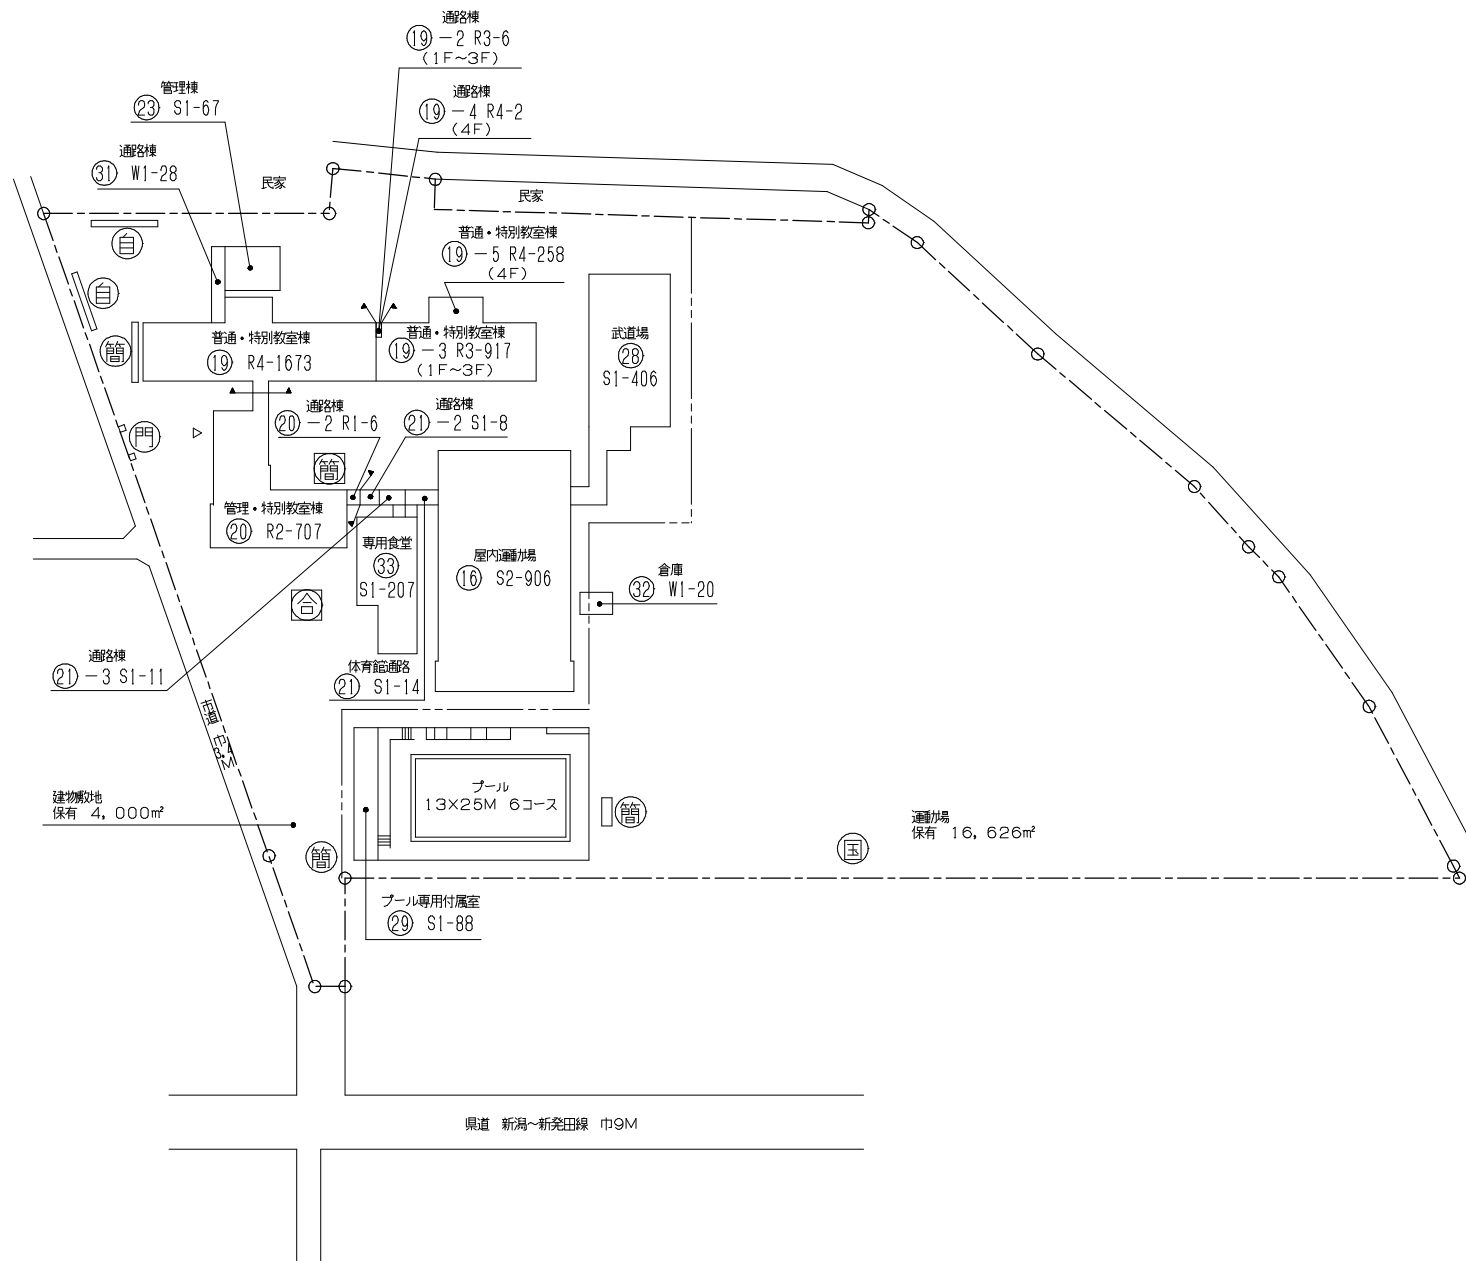

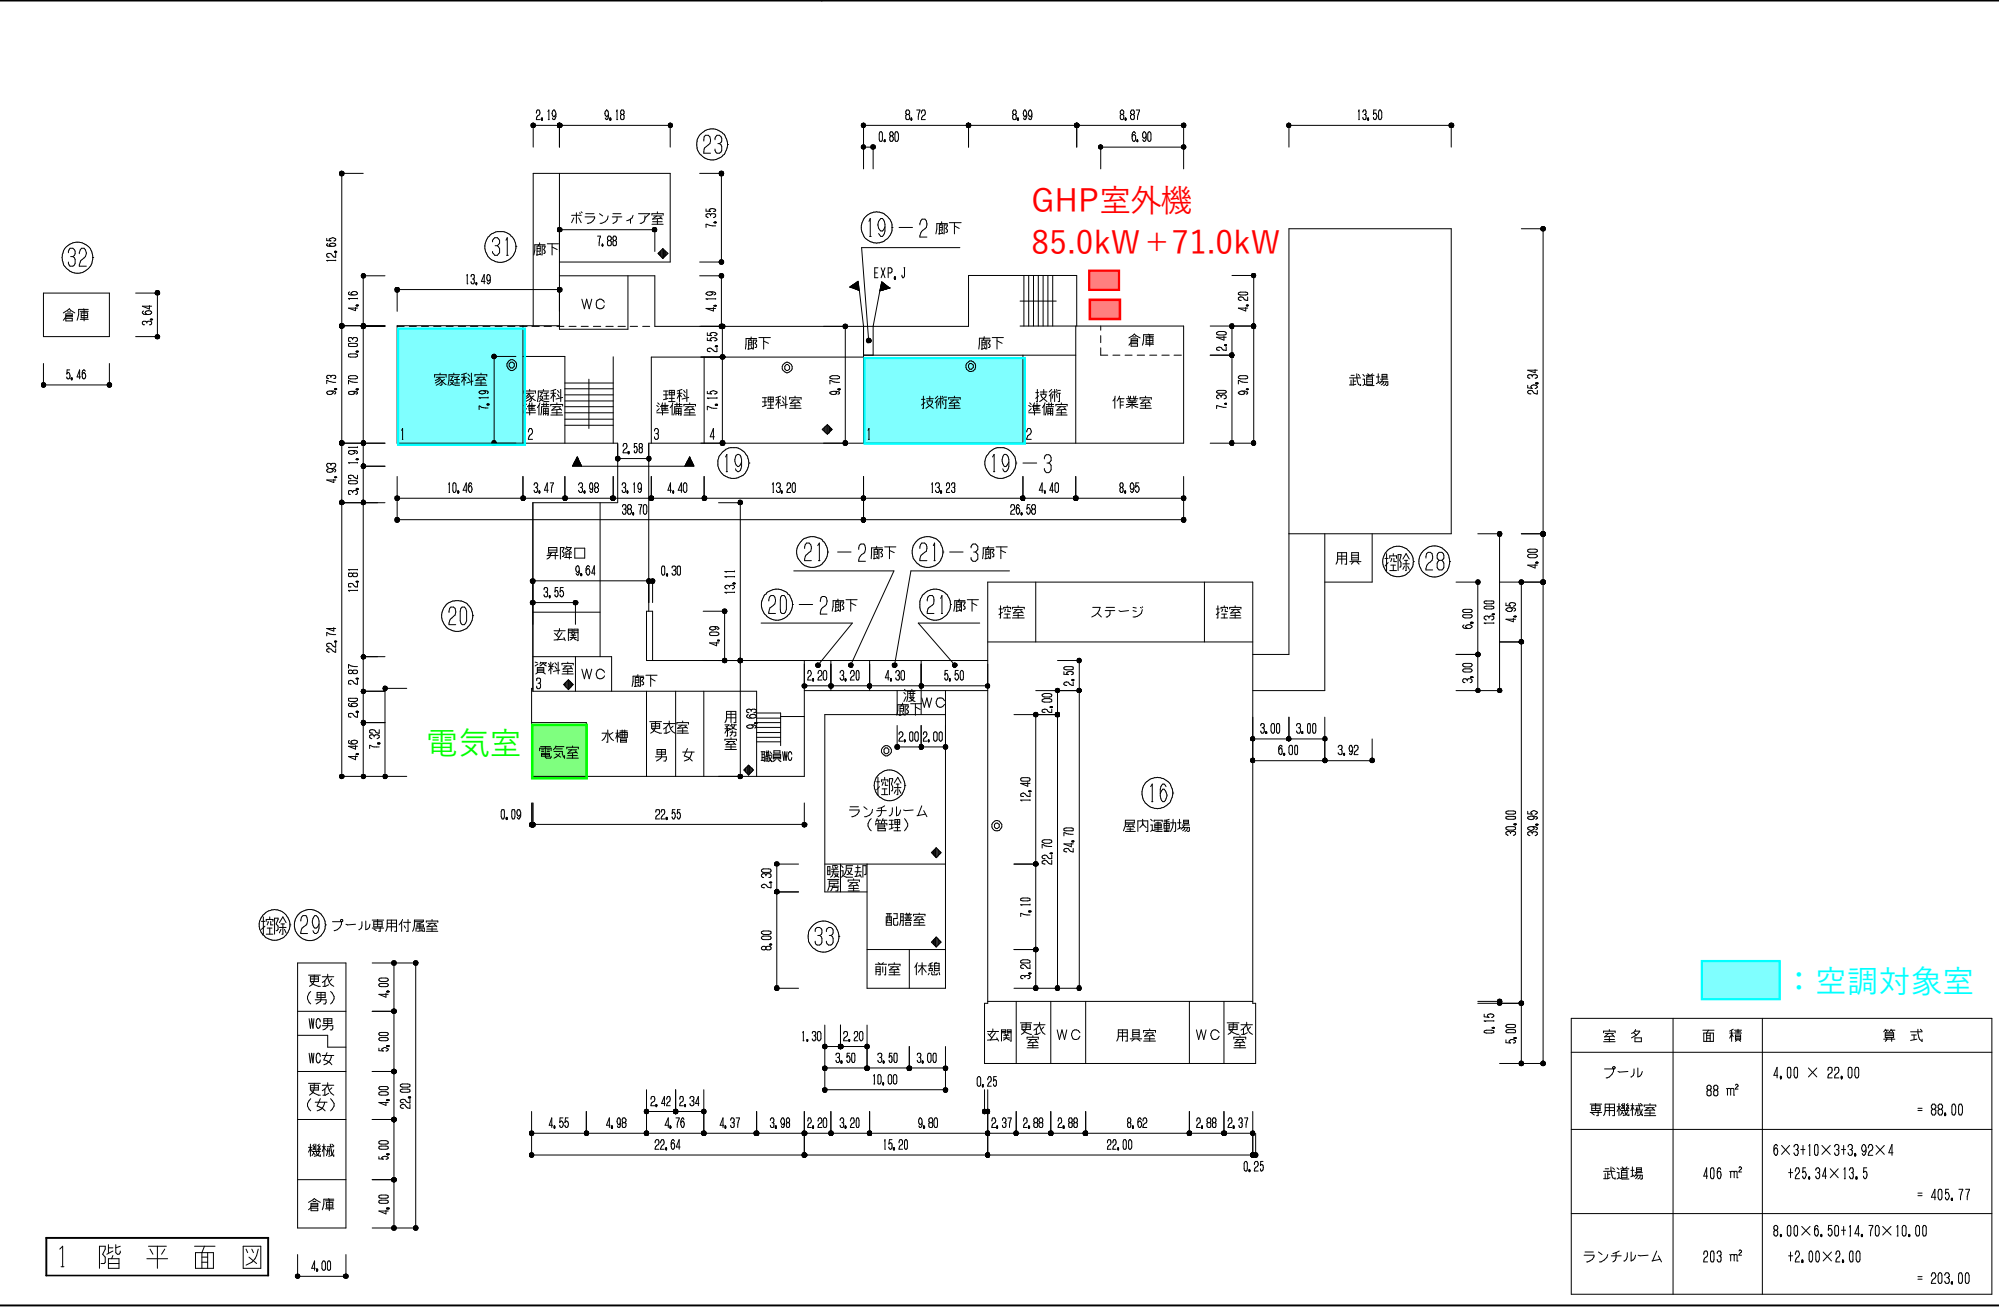


空調対象室

室 名	面 積	算 式
プール 専用機械室	88 m ²	4.00 × 22.00 = 88.00
武道場	406 m ²	6×3+10×3+3.92×4 +25.34×13.5 = 405.77
ランチルーム	203 m ²	8.00×6.50+14.70×10.00 +2.00×2.00 = 203.00

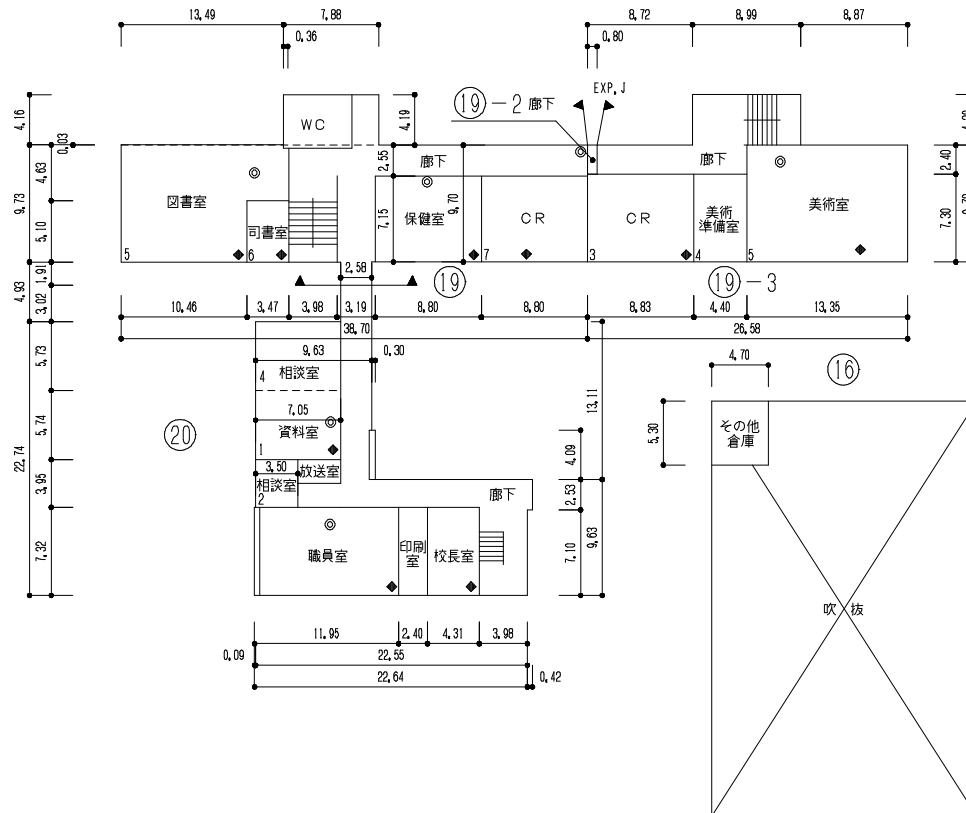


2 階 平 面 図

: 空調対象室

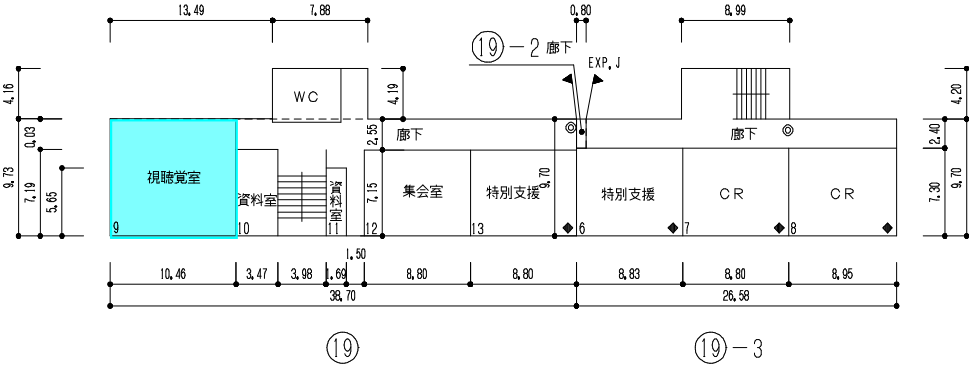

3階平面図

：空調対象室

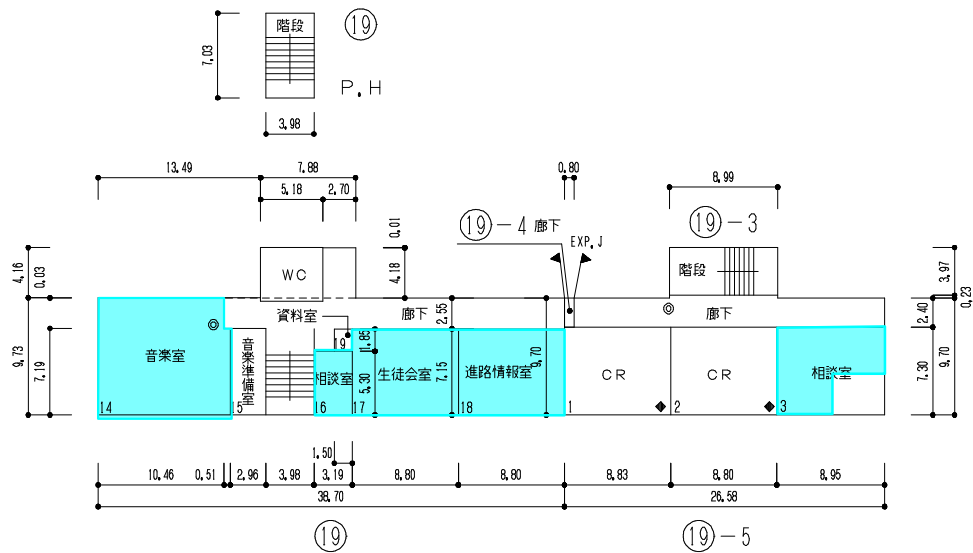

4 階 平 面 図

：空調対象室


施設の配置図	縮尺		学校名	葛塚中学校	調査年度	<table border="1"> <tr> <th>〈都道府県〉</th> <th>〈市町村〉</th> <th>〈学 校〉</th> </tr> <tr> <td>1:5</td> <td>2:01</td> <td>4:03:7</td> </tr> </table>	〈都道府県〉	〈市町村〉	〈学 校〉	1:5	2:01	4:03:7	整理番号	499 - ①
					〈都道府県〉	〈市町村〉	〈学 校〉							
1:5	2:01	4:03:7												

文 部 科 学 省

令和6年度

施設の配置図

縮尺

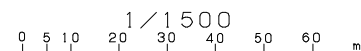

学校名

葛塚中学校

調査番号


1:5

2:0:1

4:0:3:7

整理番号

499 - ②

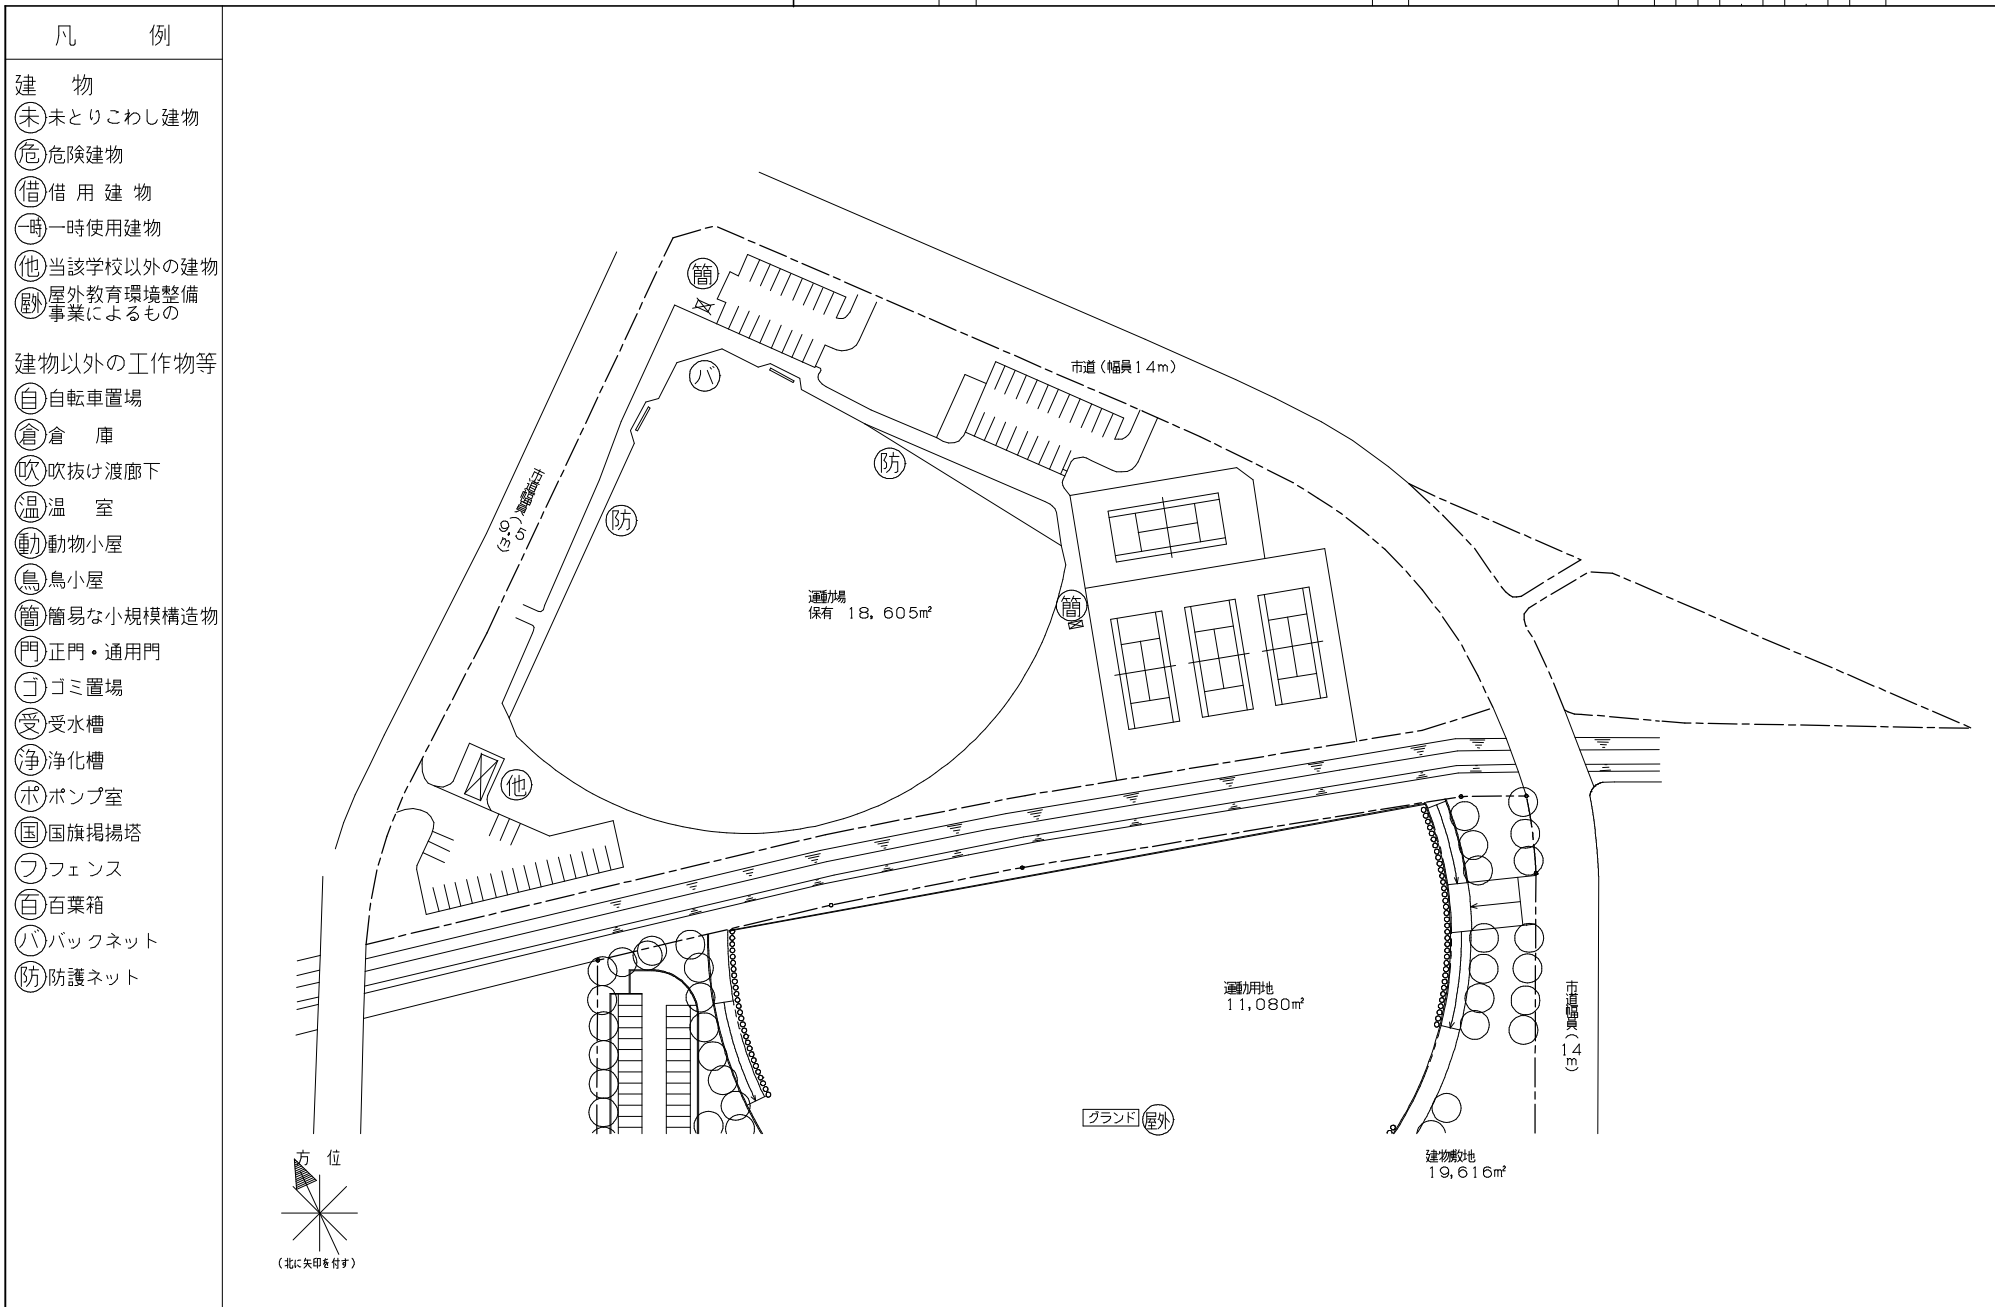

令和6年度

平面図

縮尺

1/800

0 5 10 15 20 25 m

学校名

葛塚中学校

調査番号

1:5

2:0:1

4:0:3:7

整理番号

499 - ③

GHP室外機
71.0kW
56.0kW

WC1-2

34.97m²

WC1-1

34.21m²

EV 1ホール 16.31m²

EV 1ホール 16.31m²

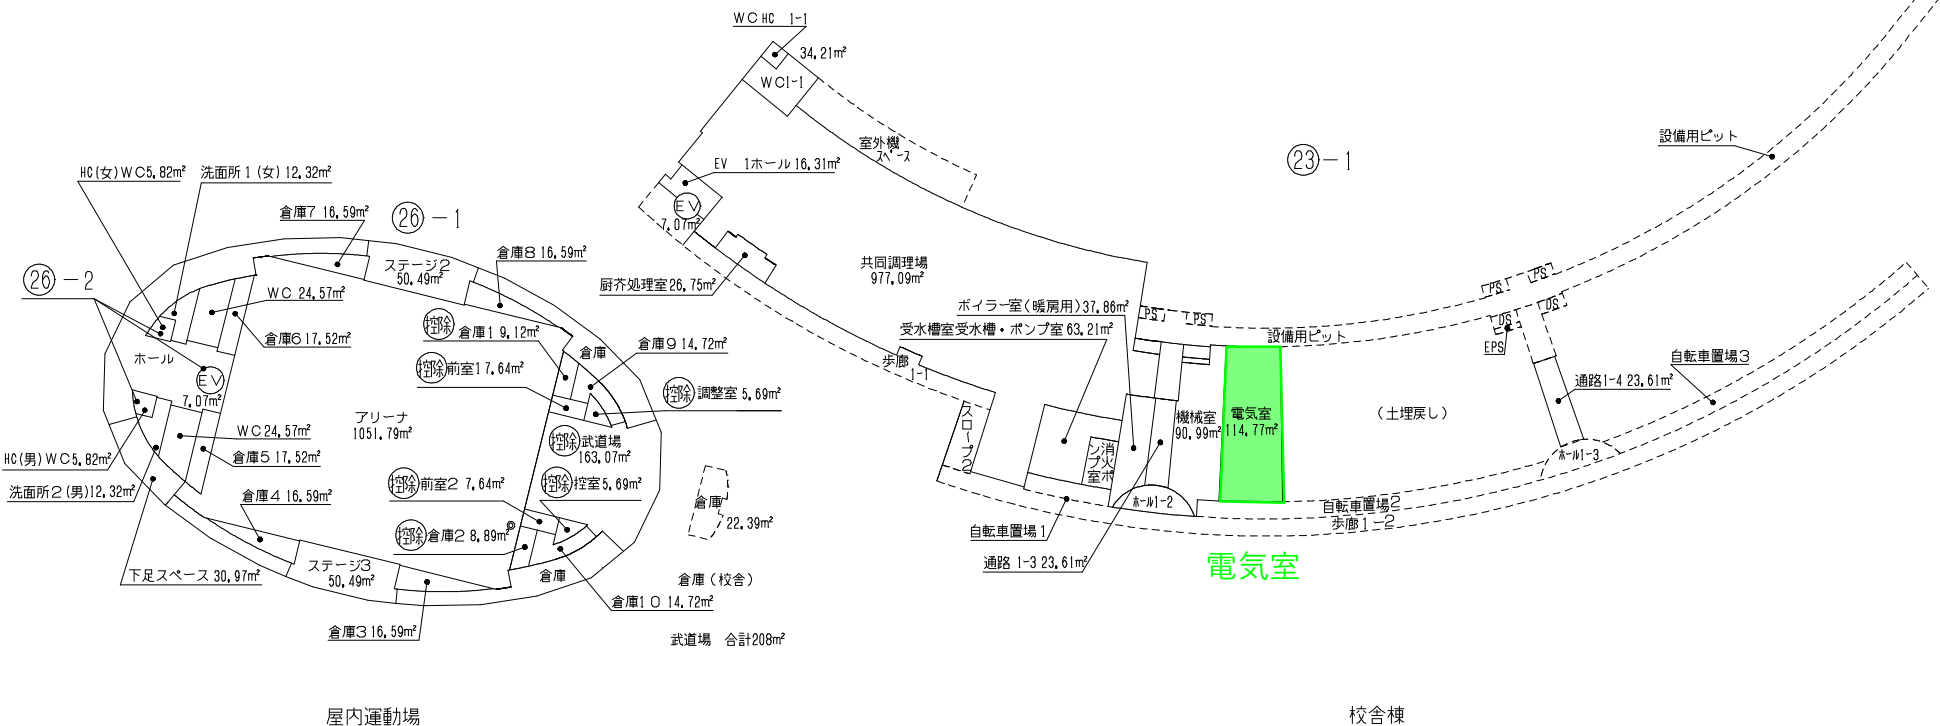


1 階 平 面 図

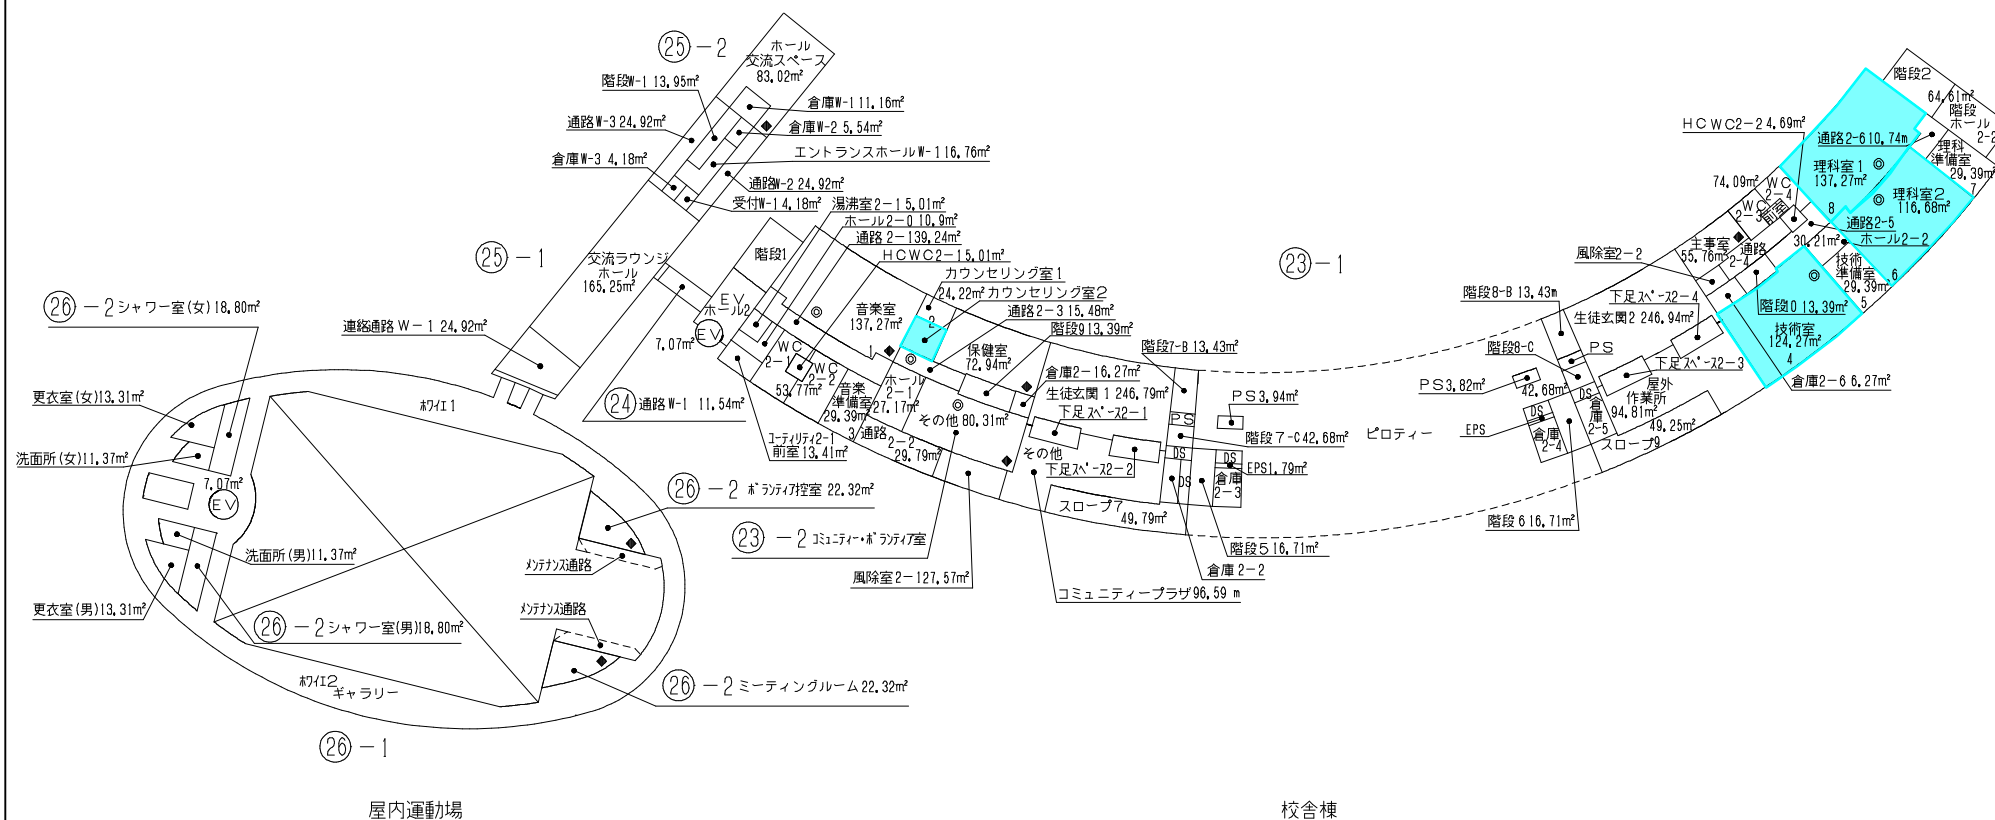


2 階 平 面 図

: 空調対象室

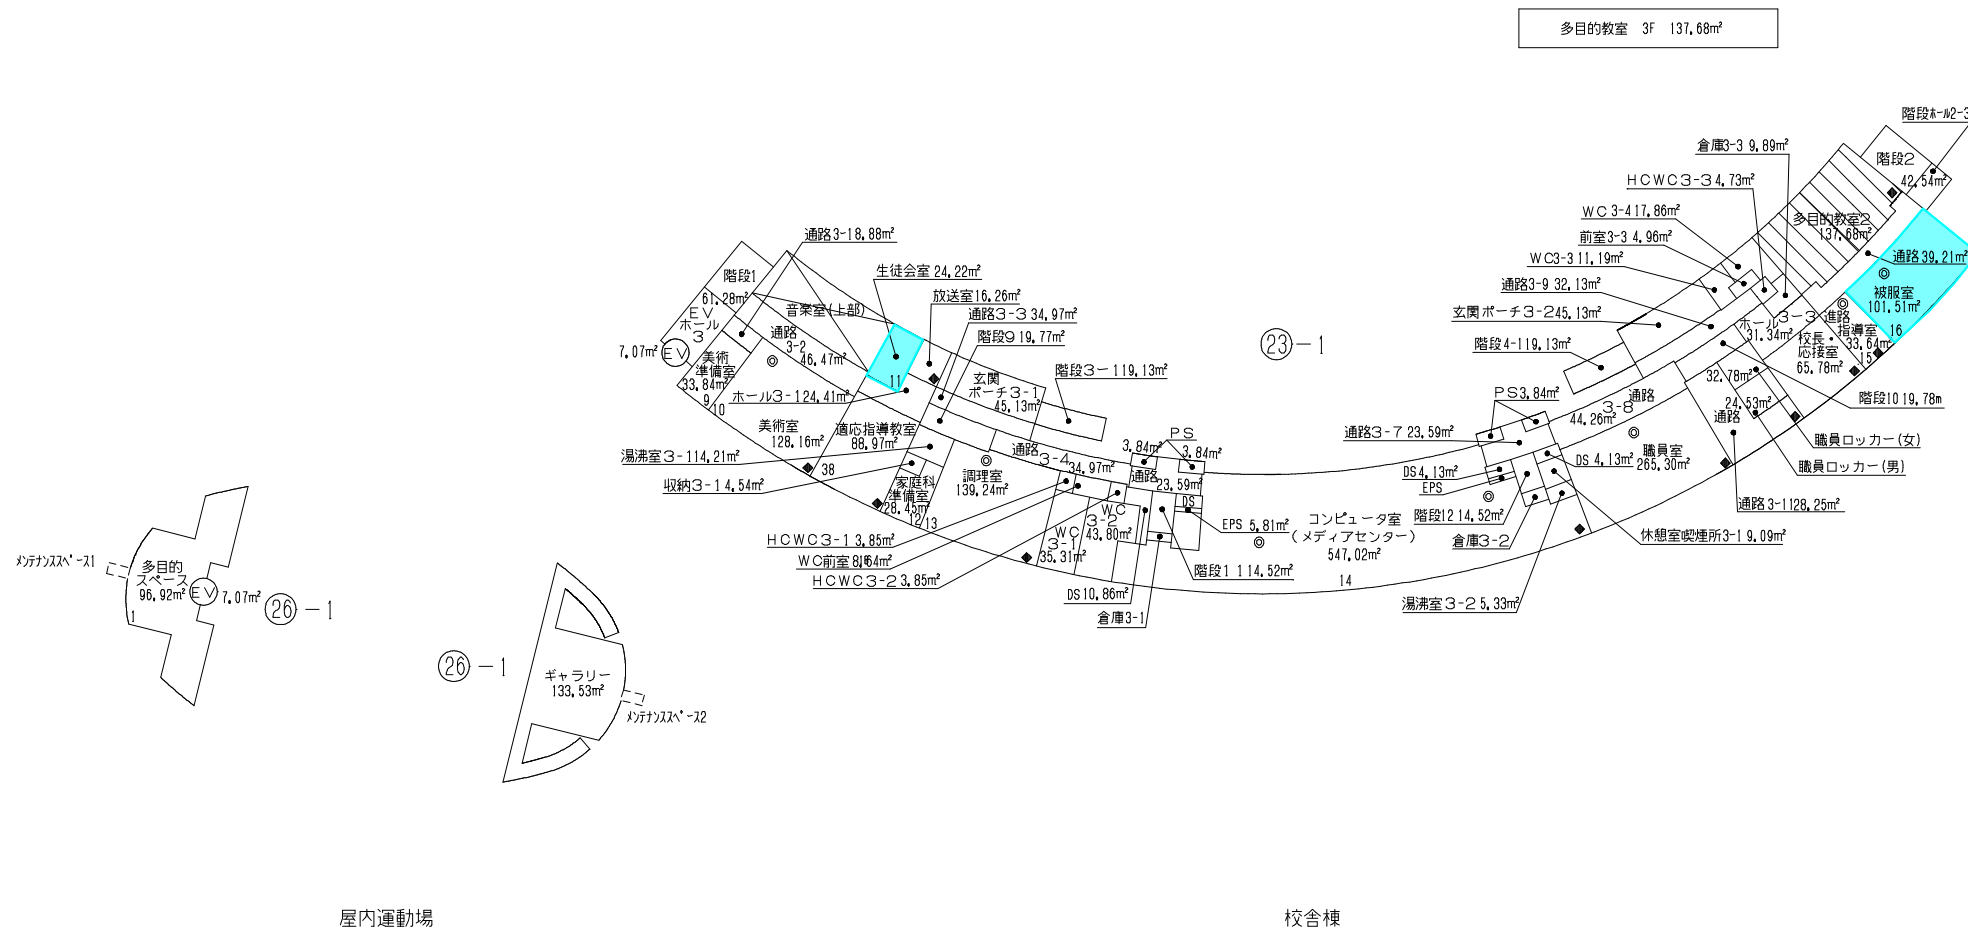

3 階 平 面 図

：空調対象室

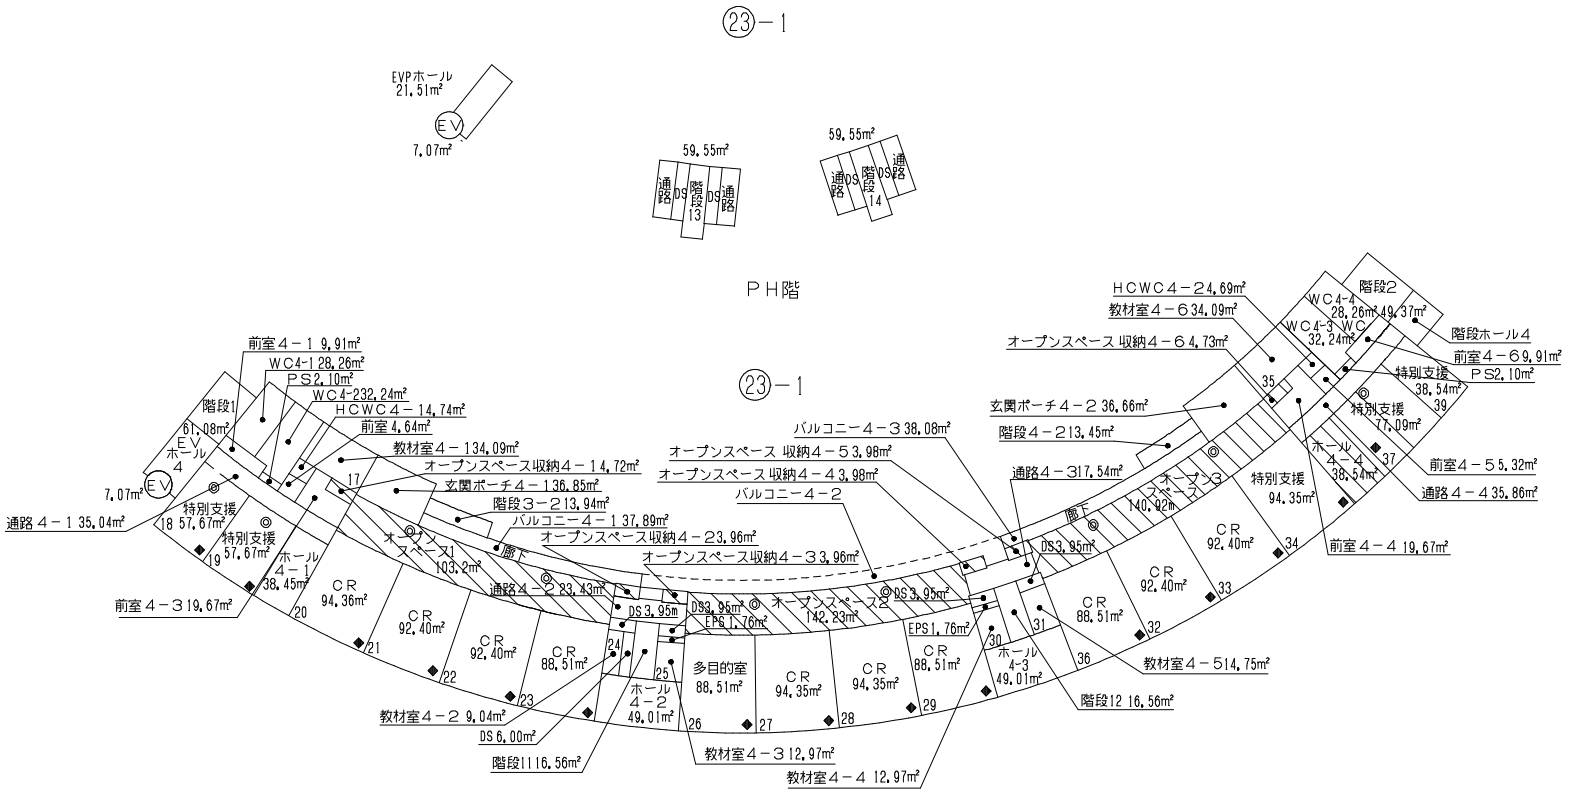

オープンスペース 4F
4,72+103,27+7,92+142,23+7,96+140,92+4,73=411,68㎡
多目的教室（ホール）4F 38,54㎡

4 階 平 面 図