



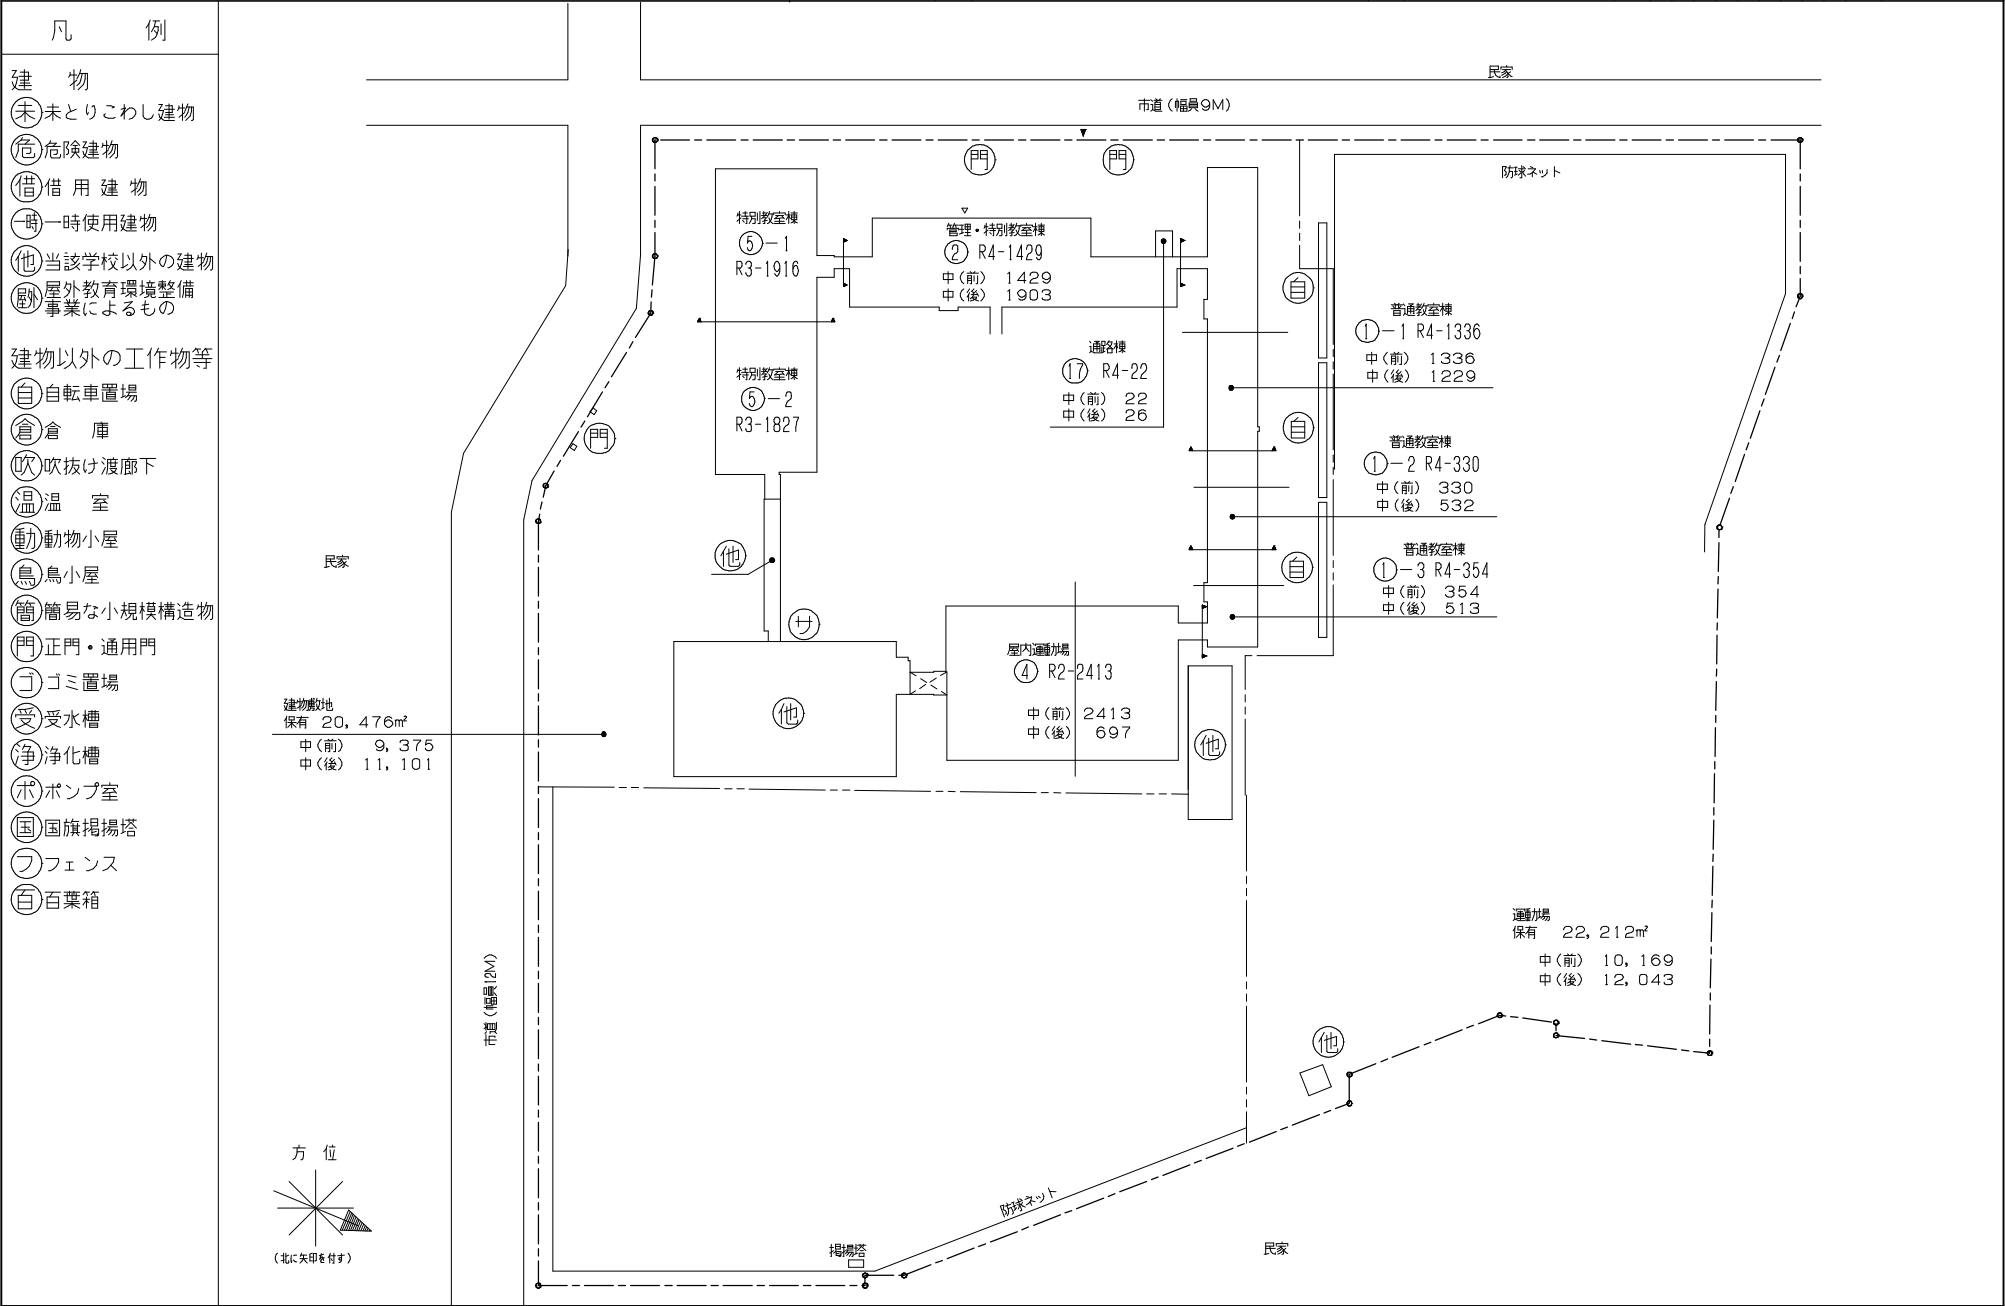


令和6年度

平面図	縮尺	0	5	10	15	20	25	m	学校名	高志中等教育学校（前期課程）	調音室	（都道府県）	（市町村）	（学校）	北緯東経	1370 - ②
												201	42913			

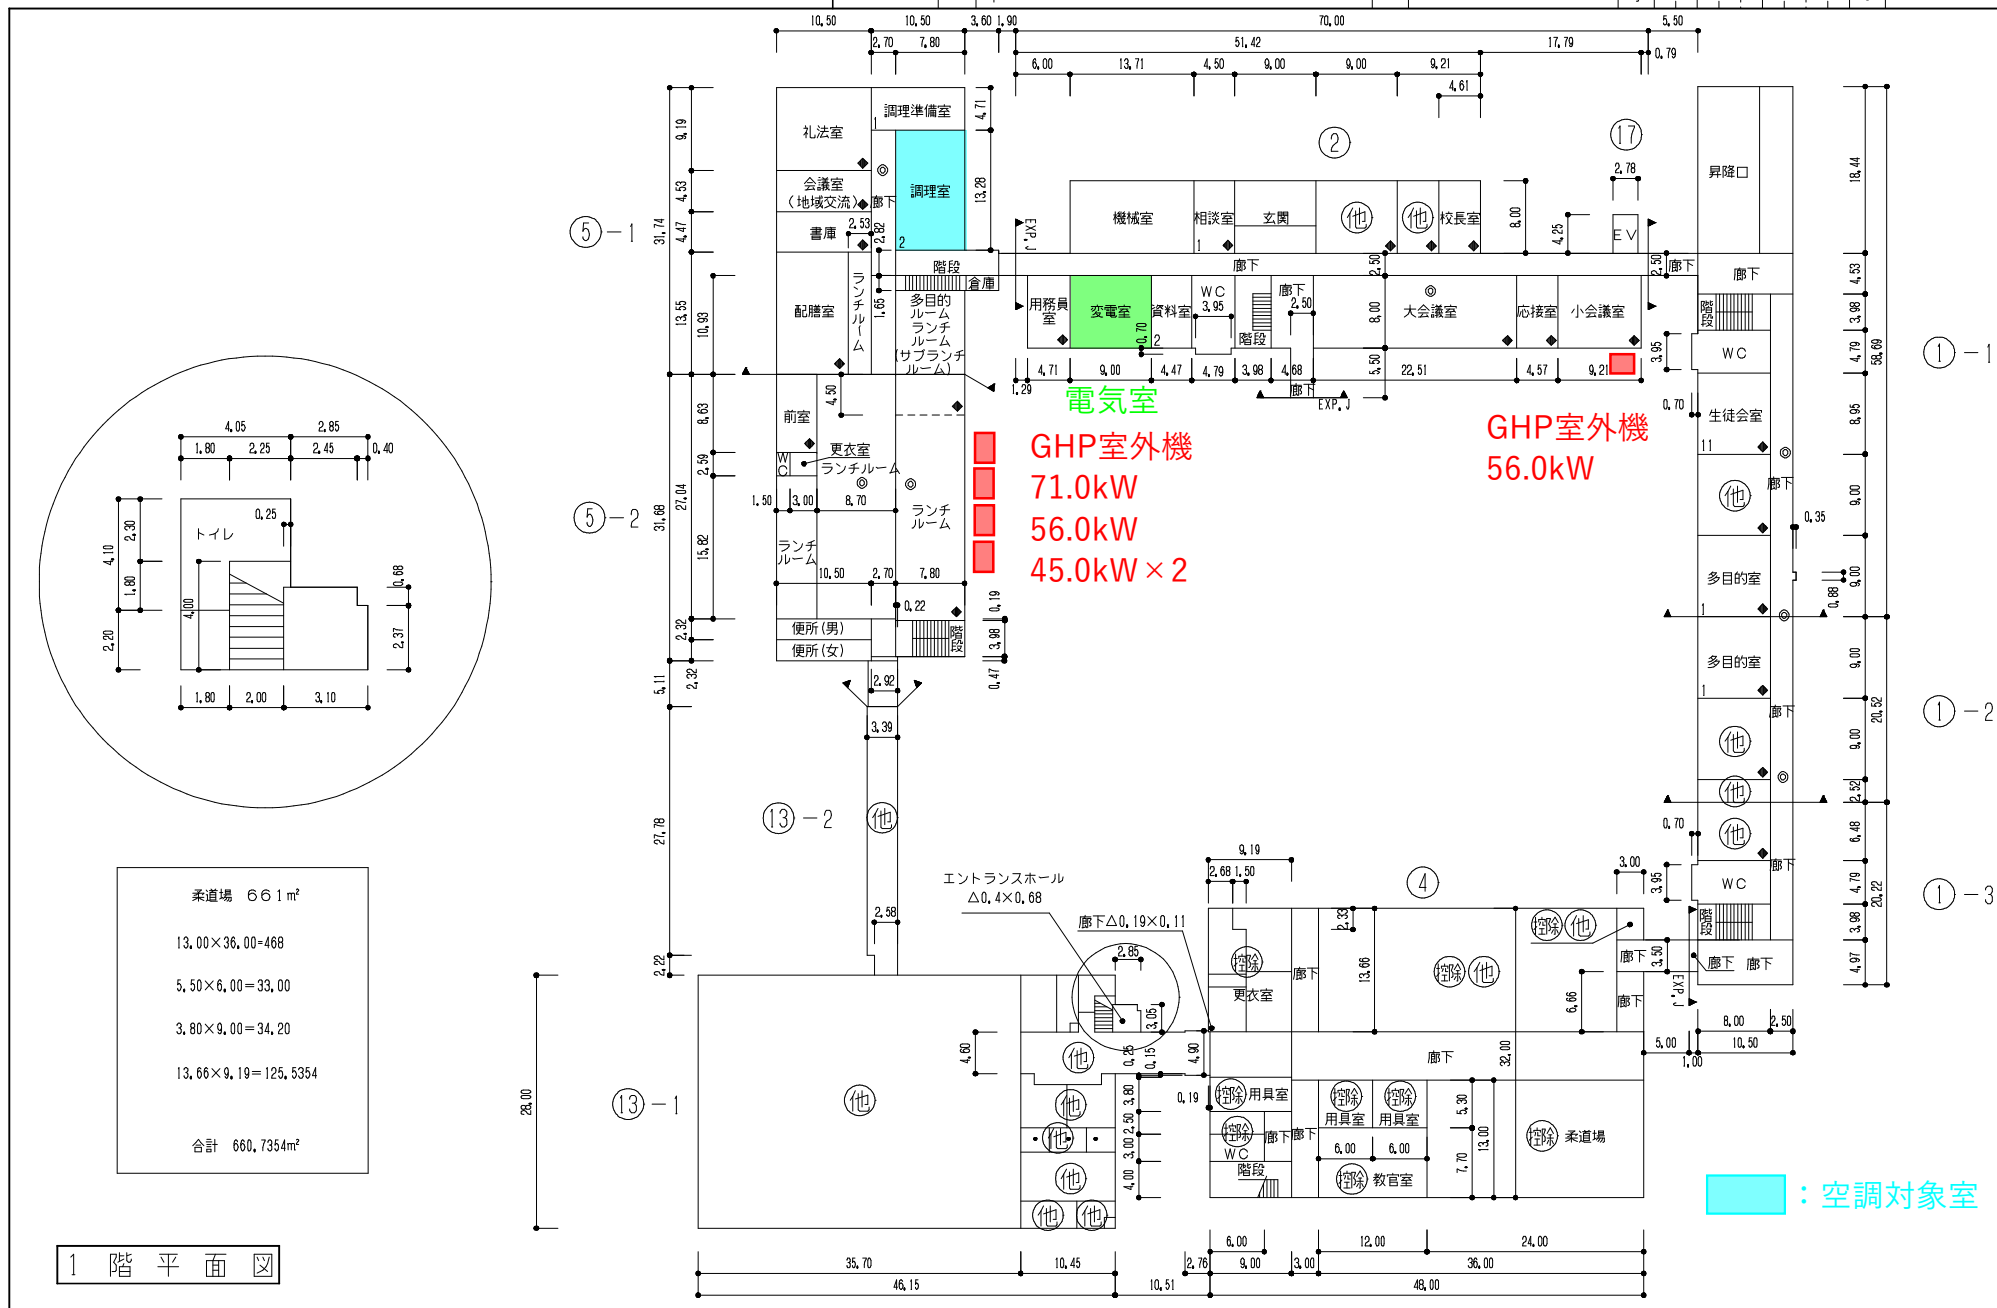

令和6年度


平面図	縮尺	0 5 10 15 20 25 m	1/800	学校名	高志中等教育学校（前期課程）	調書用図	（市町村）	（学校）	1370 - ③
						4000	2011	42913	

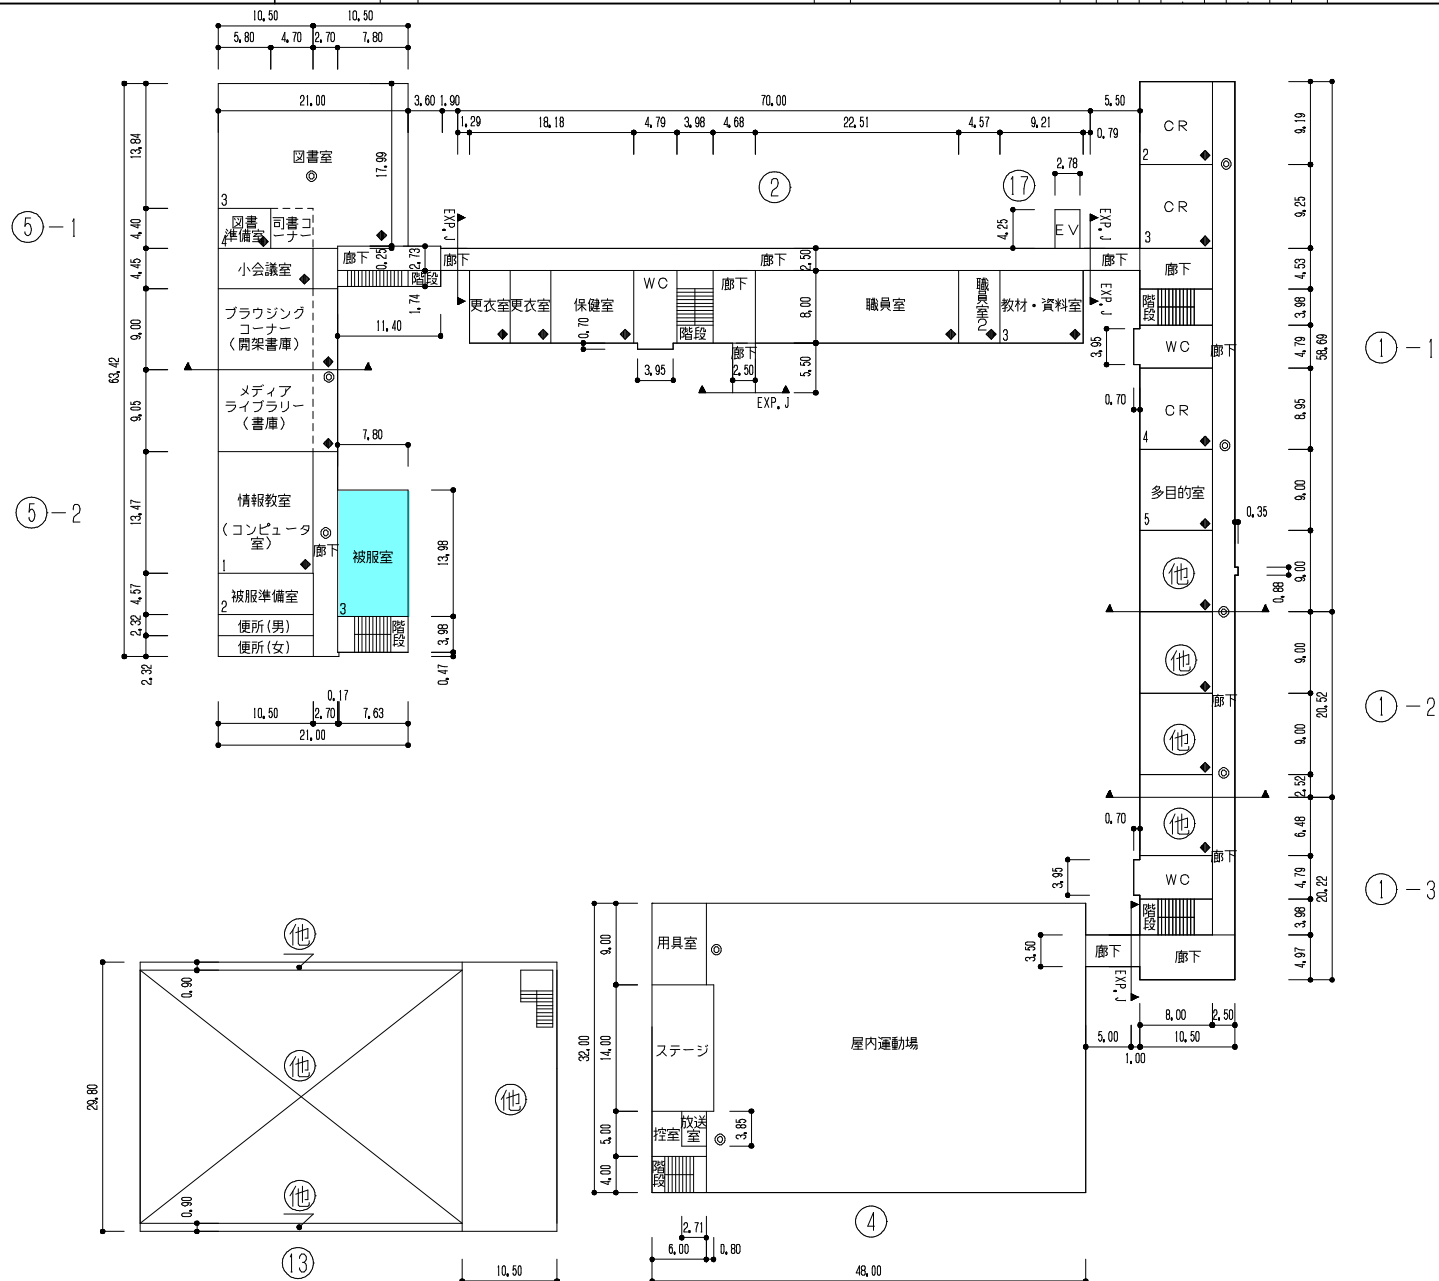


2 階 平 面 図

令和6年度

平面図	縮尺	0 5 10 15 20 25 m	1/800	学校名	高志中等教育学校（前期課程）	調布市	（都道府県）	（市町村）	（学校）	1370 - ④

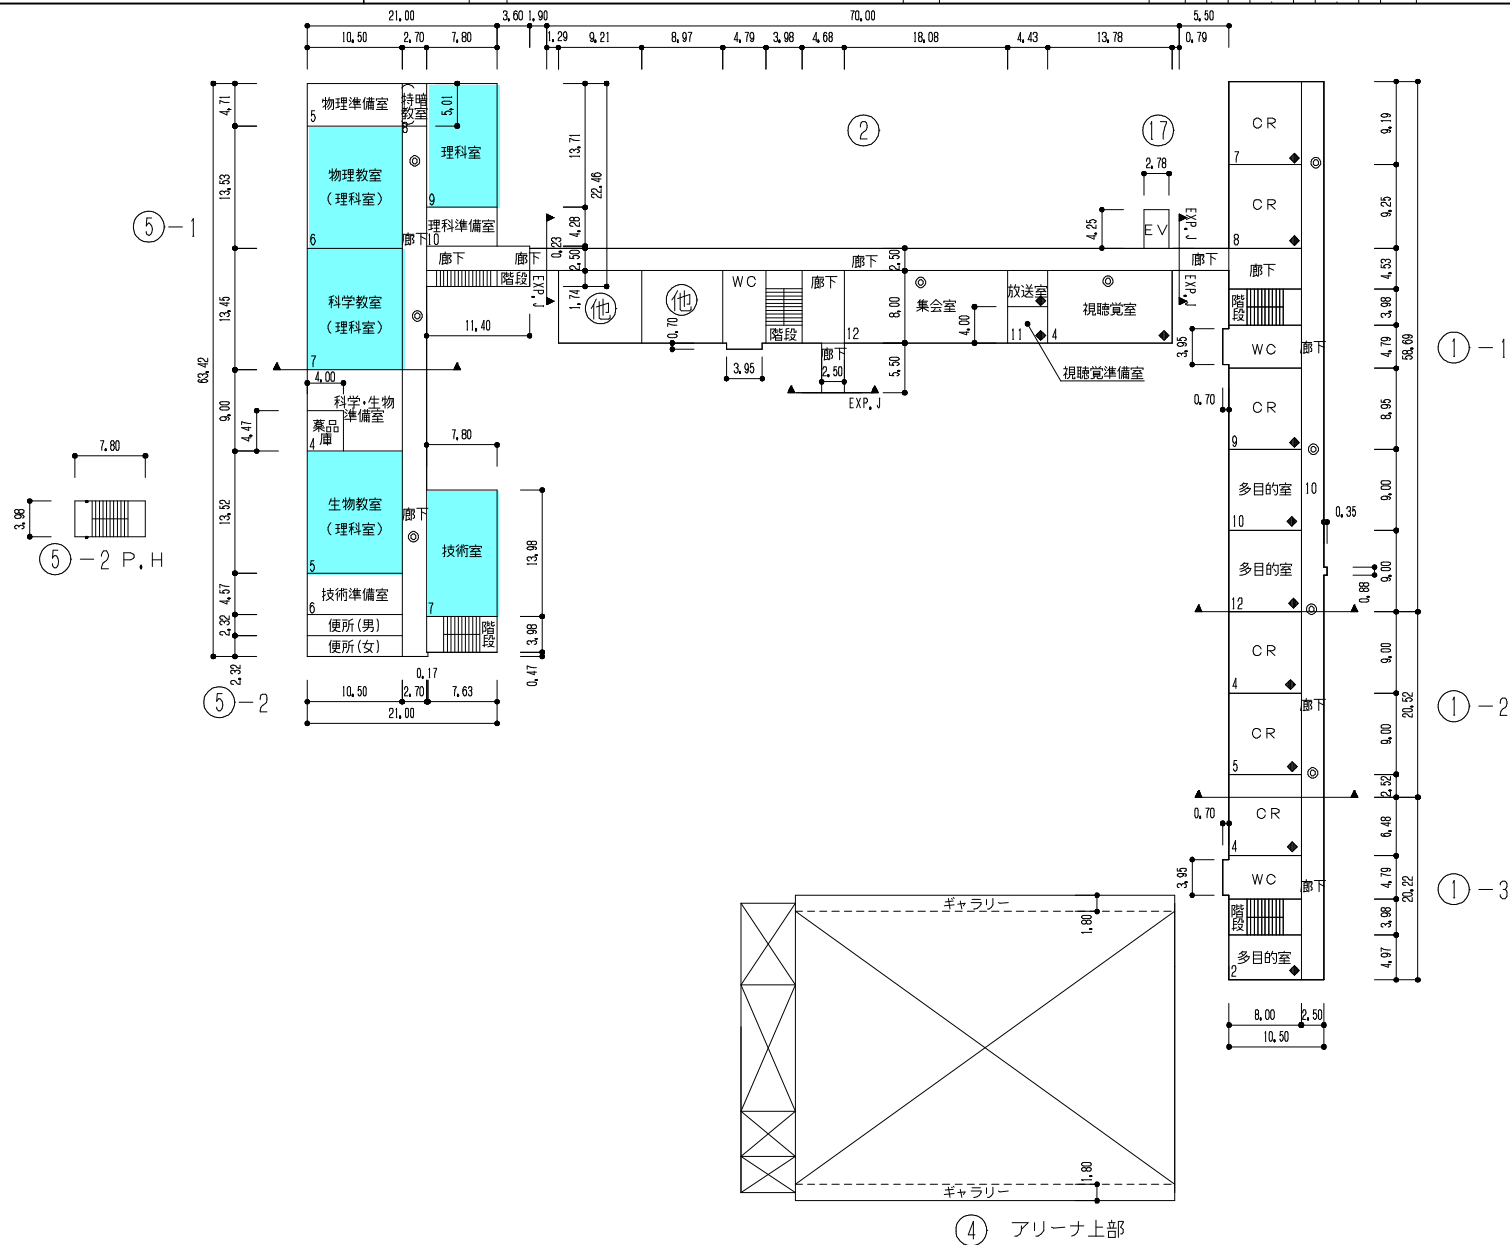

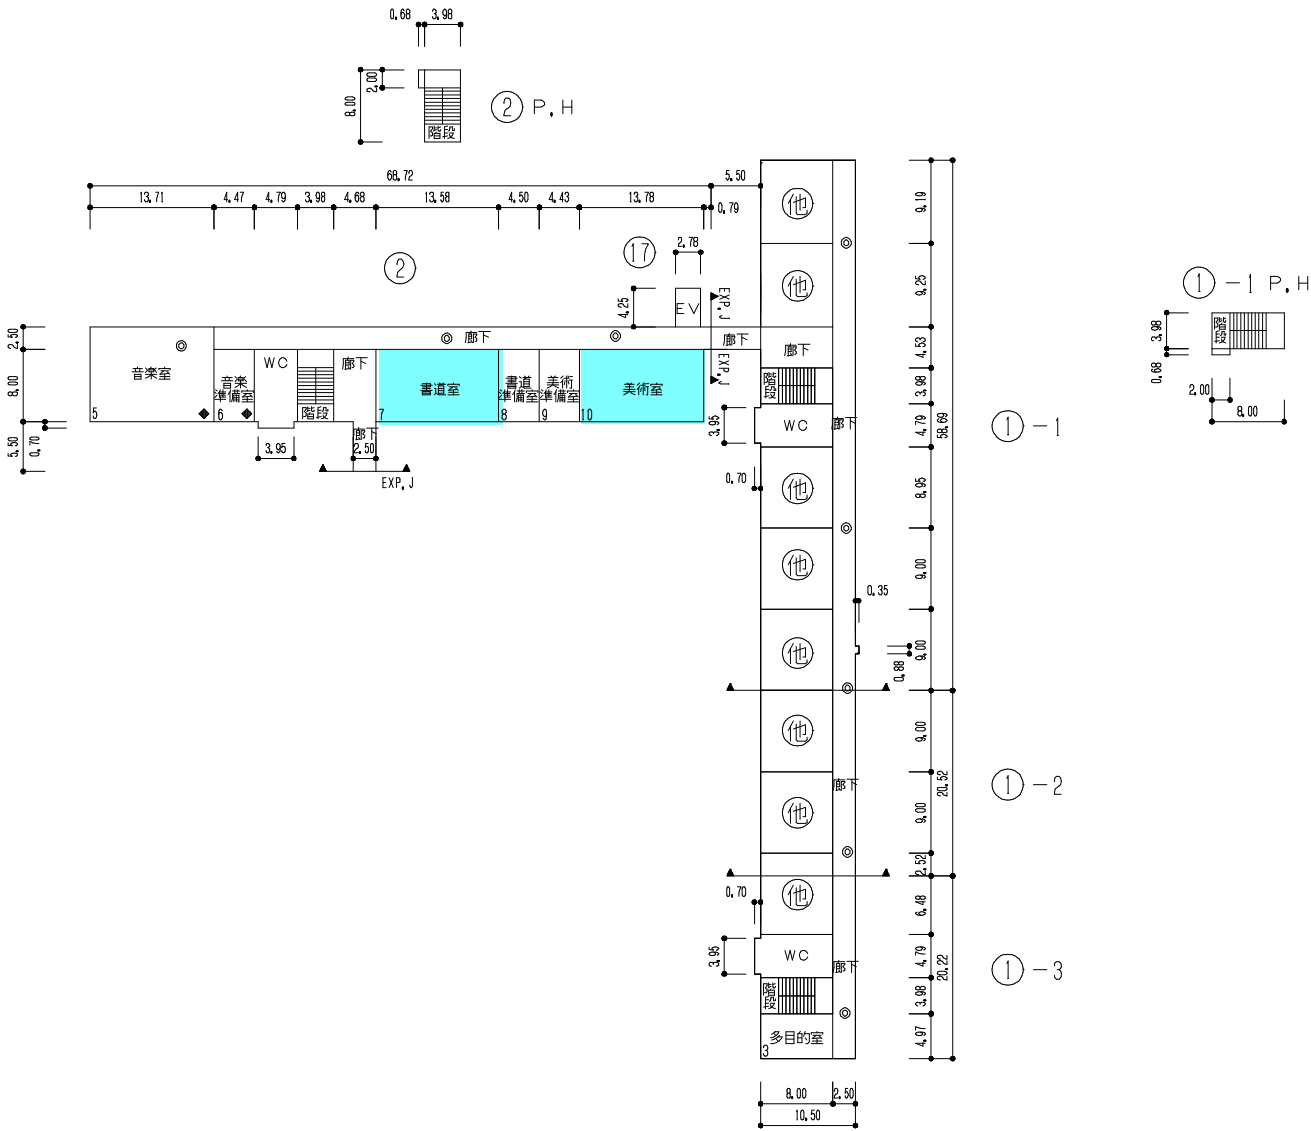

4 階 平 面 図