



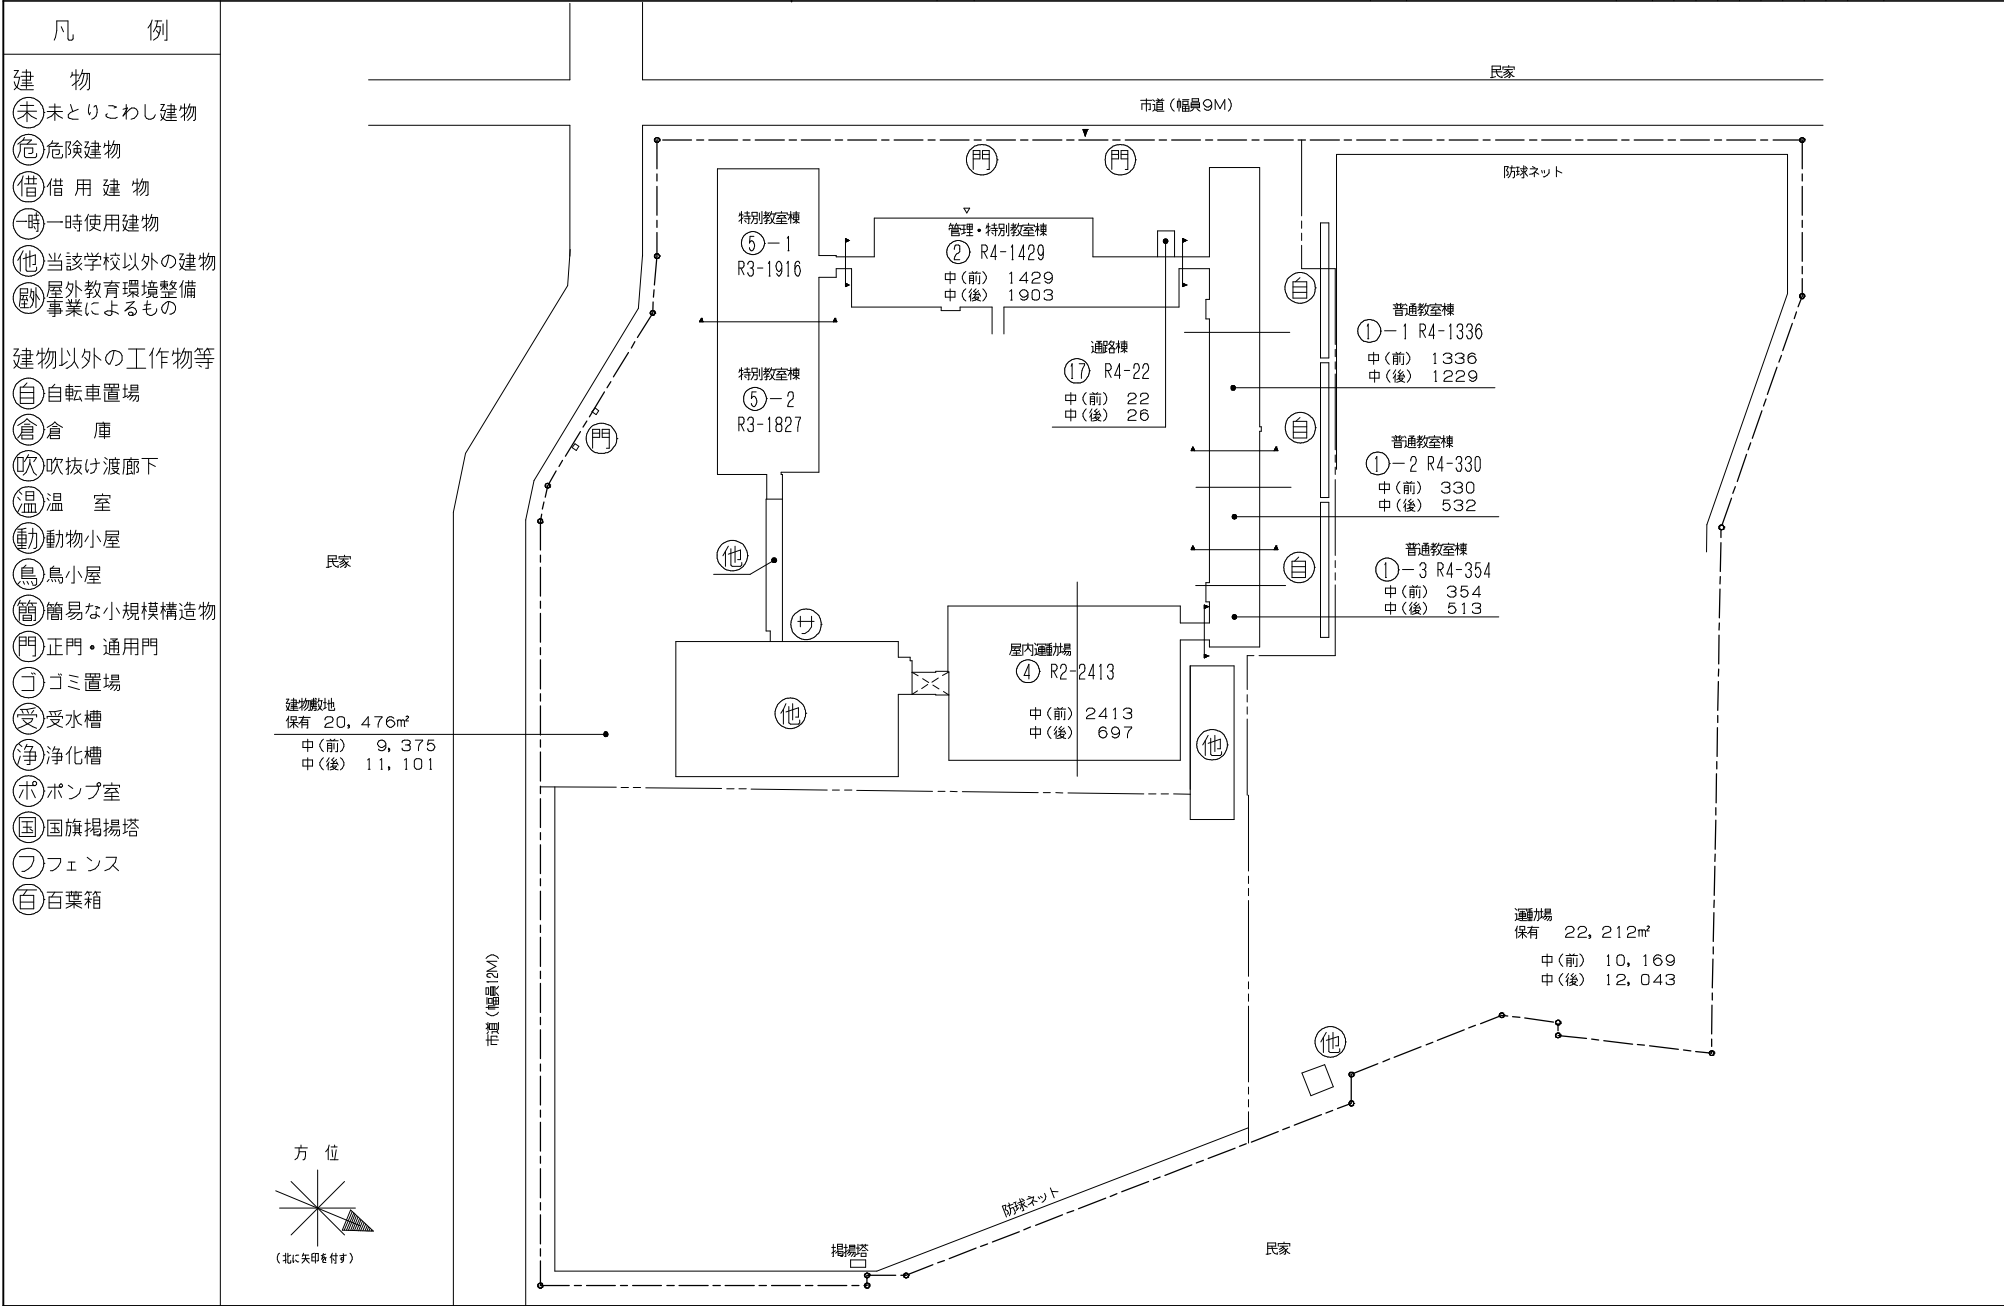


平面图		学校名	高志中等教育学校（前期課程）	調査年度	2011	調査場所	（市町村）	4293	（学 校）	整理番号	1370 - ②
-----	--	-----	----------------	------	------	------	-------	------	-------	------	----------

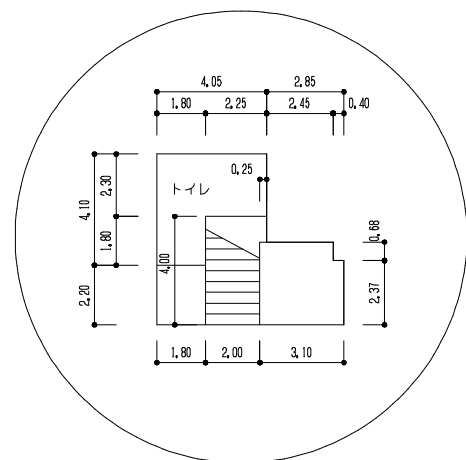



合計 660.7354m²

1 階 平 面 図

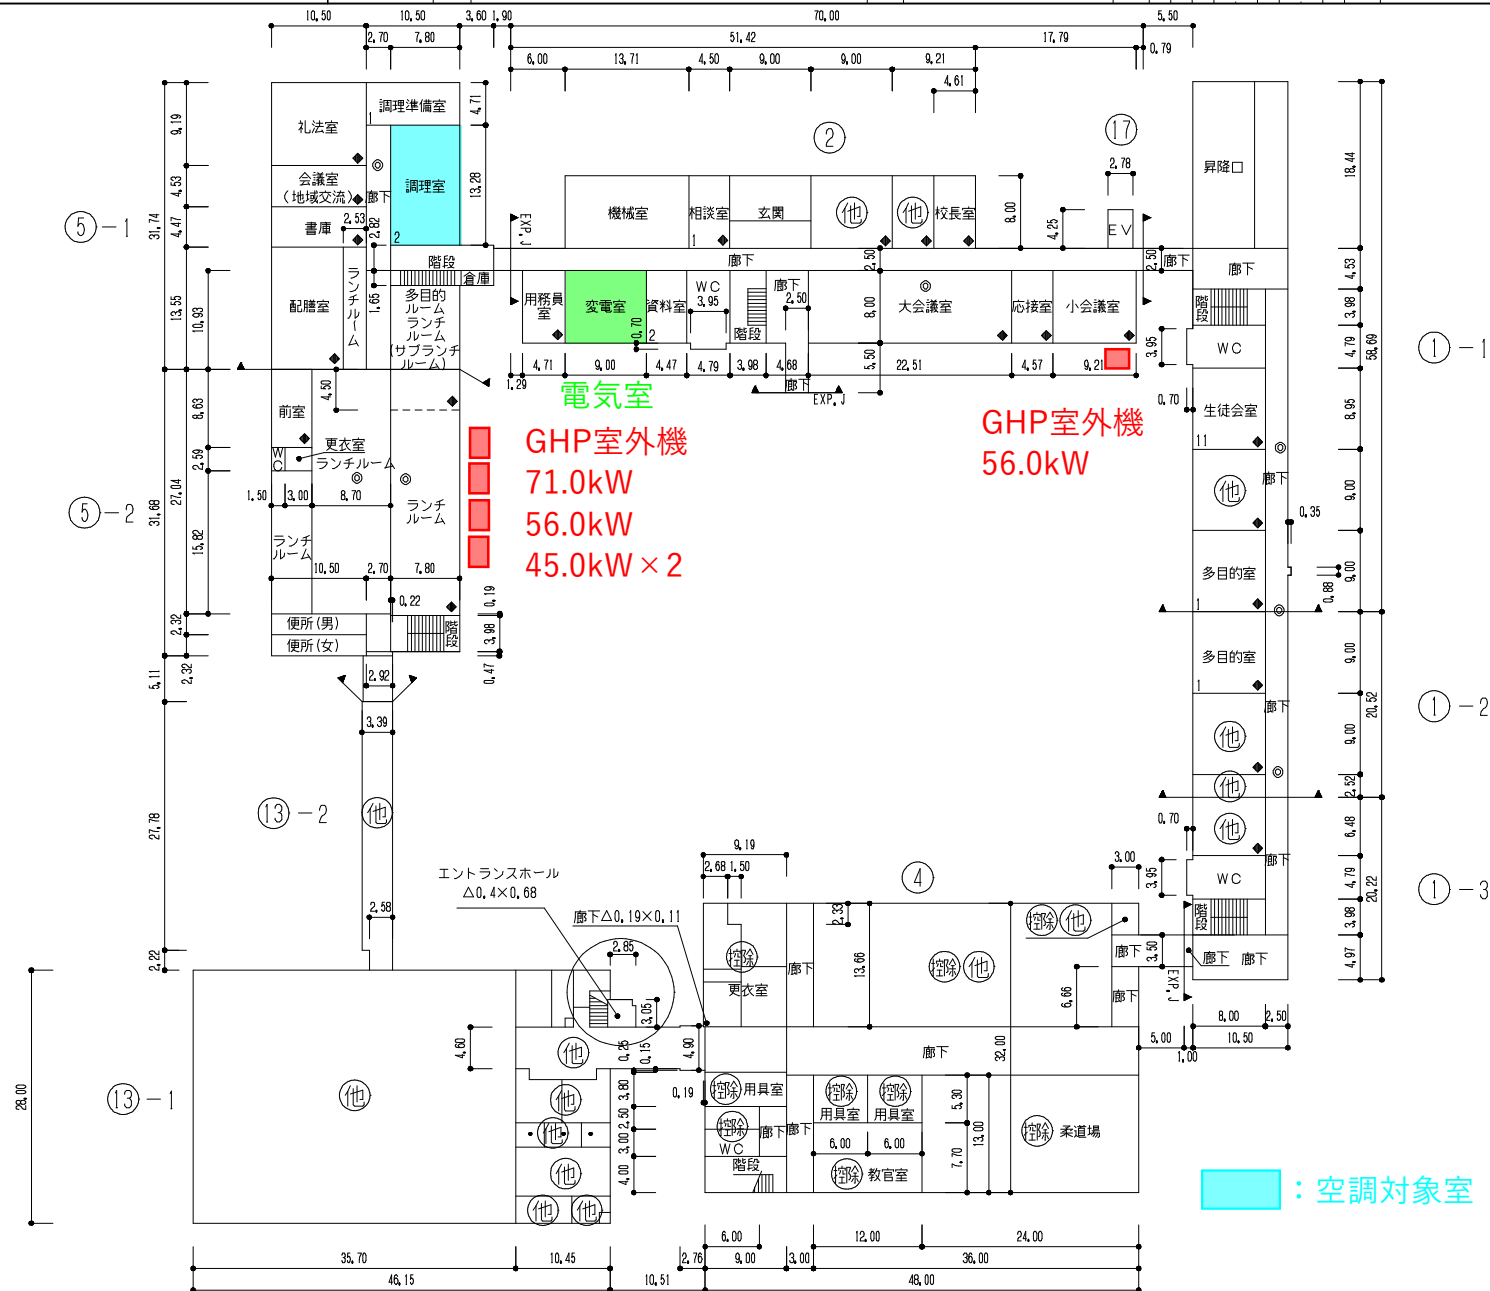


文 部 科 学 省

令和6年度

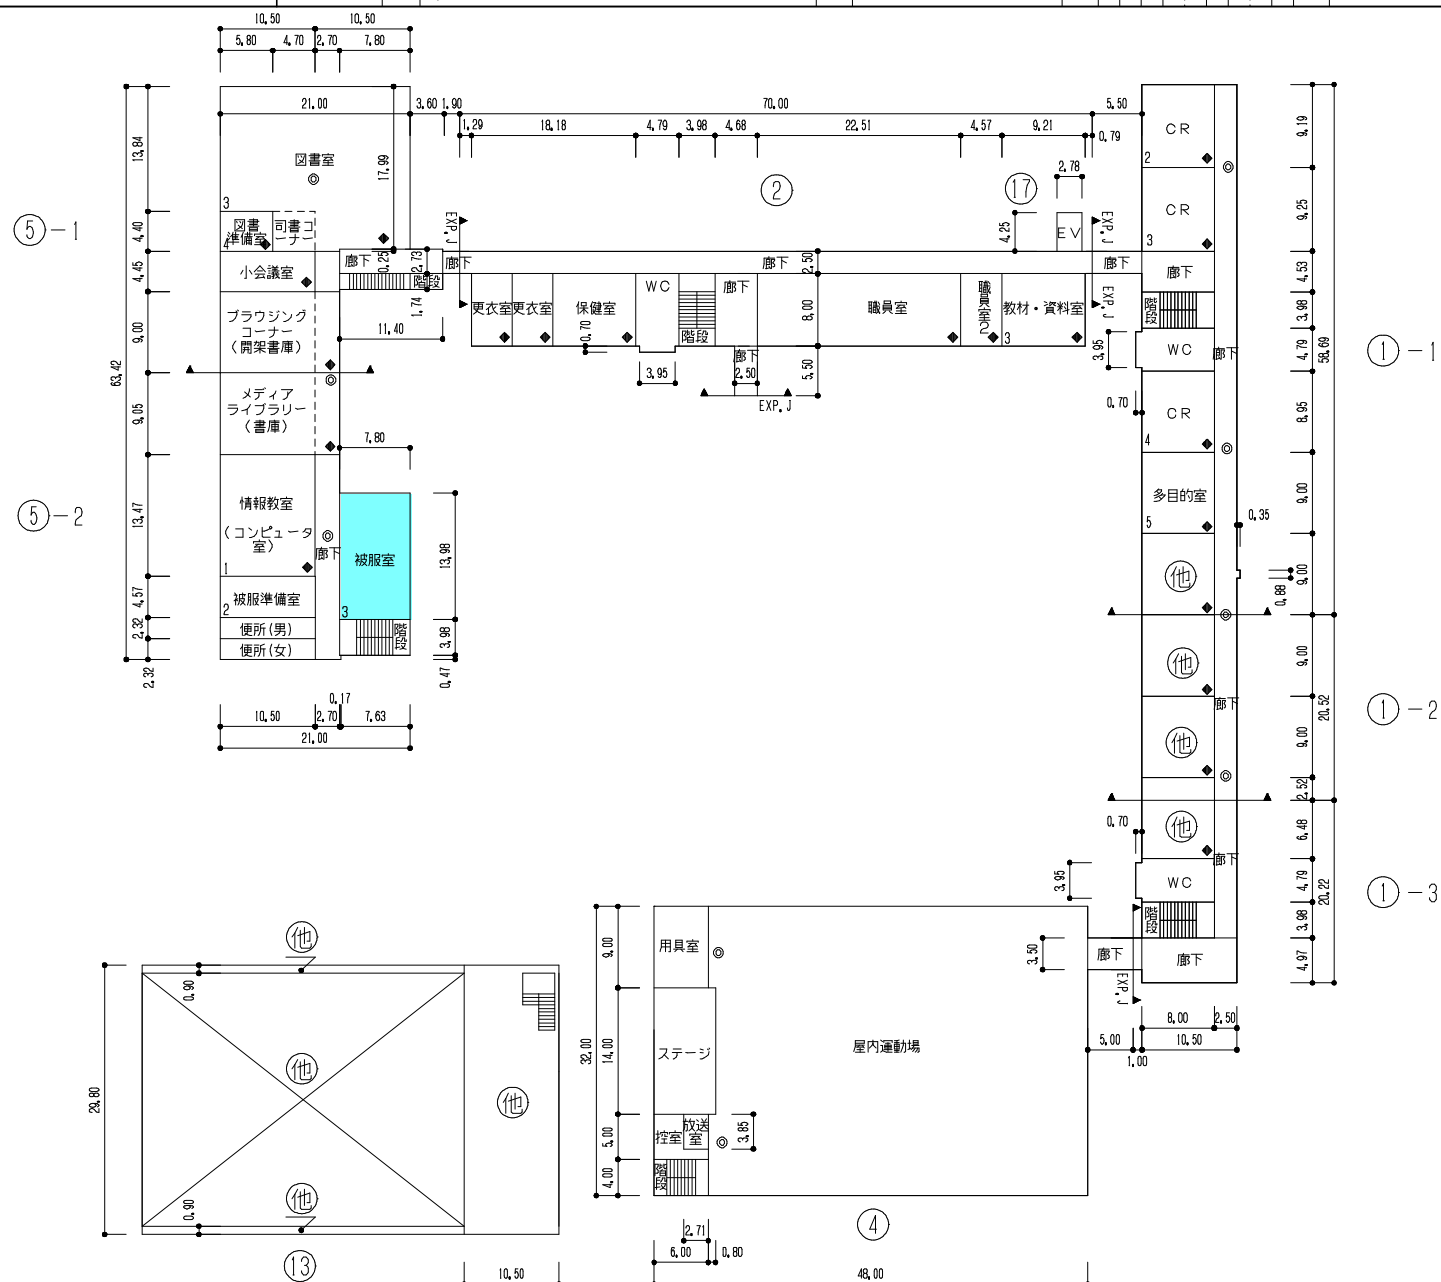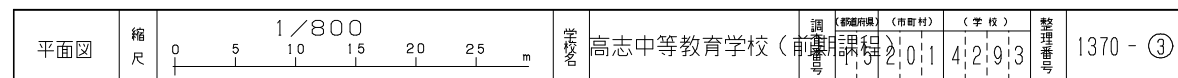


2 階 平 面 図

平面図	縮尺		学校名	高志中等教育学校（前）	課名	高志中等教育学校（前）	（都道府県）	（市町村）	（学校）	整理番号	1370 - ④
-----	----	--	-----	-------------	----	-------------	--------	-------	------	------	----------

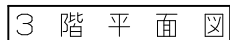

平面図	縮尺		学校名	高志中等教育学校（前）	調 査 課 程	（都道府県）	（市町村）	（学 校）	整理番号	1370 - ⑤
-----	----	--	-----	-------------	------------------	--------	-------	-------	------	----------

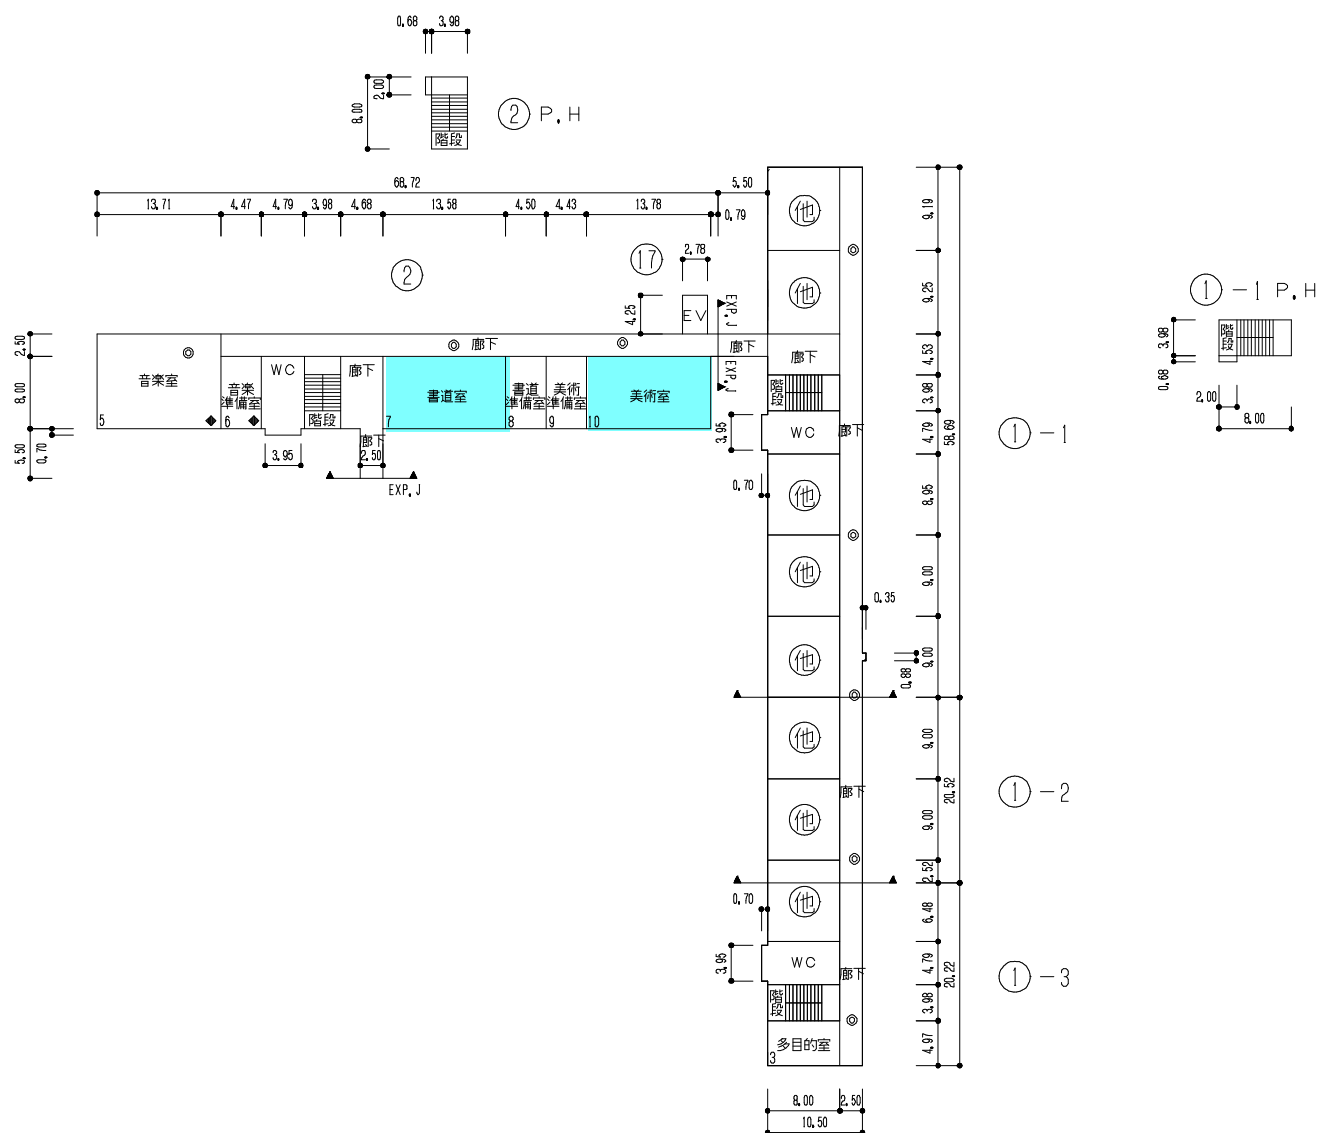

4 階平面図