


新潟市秋葉消防署 2階 平面図

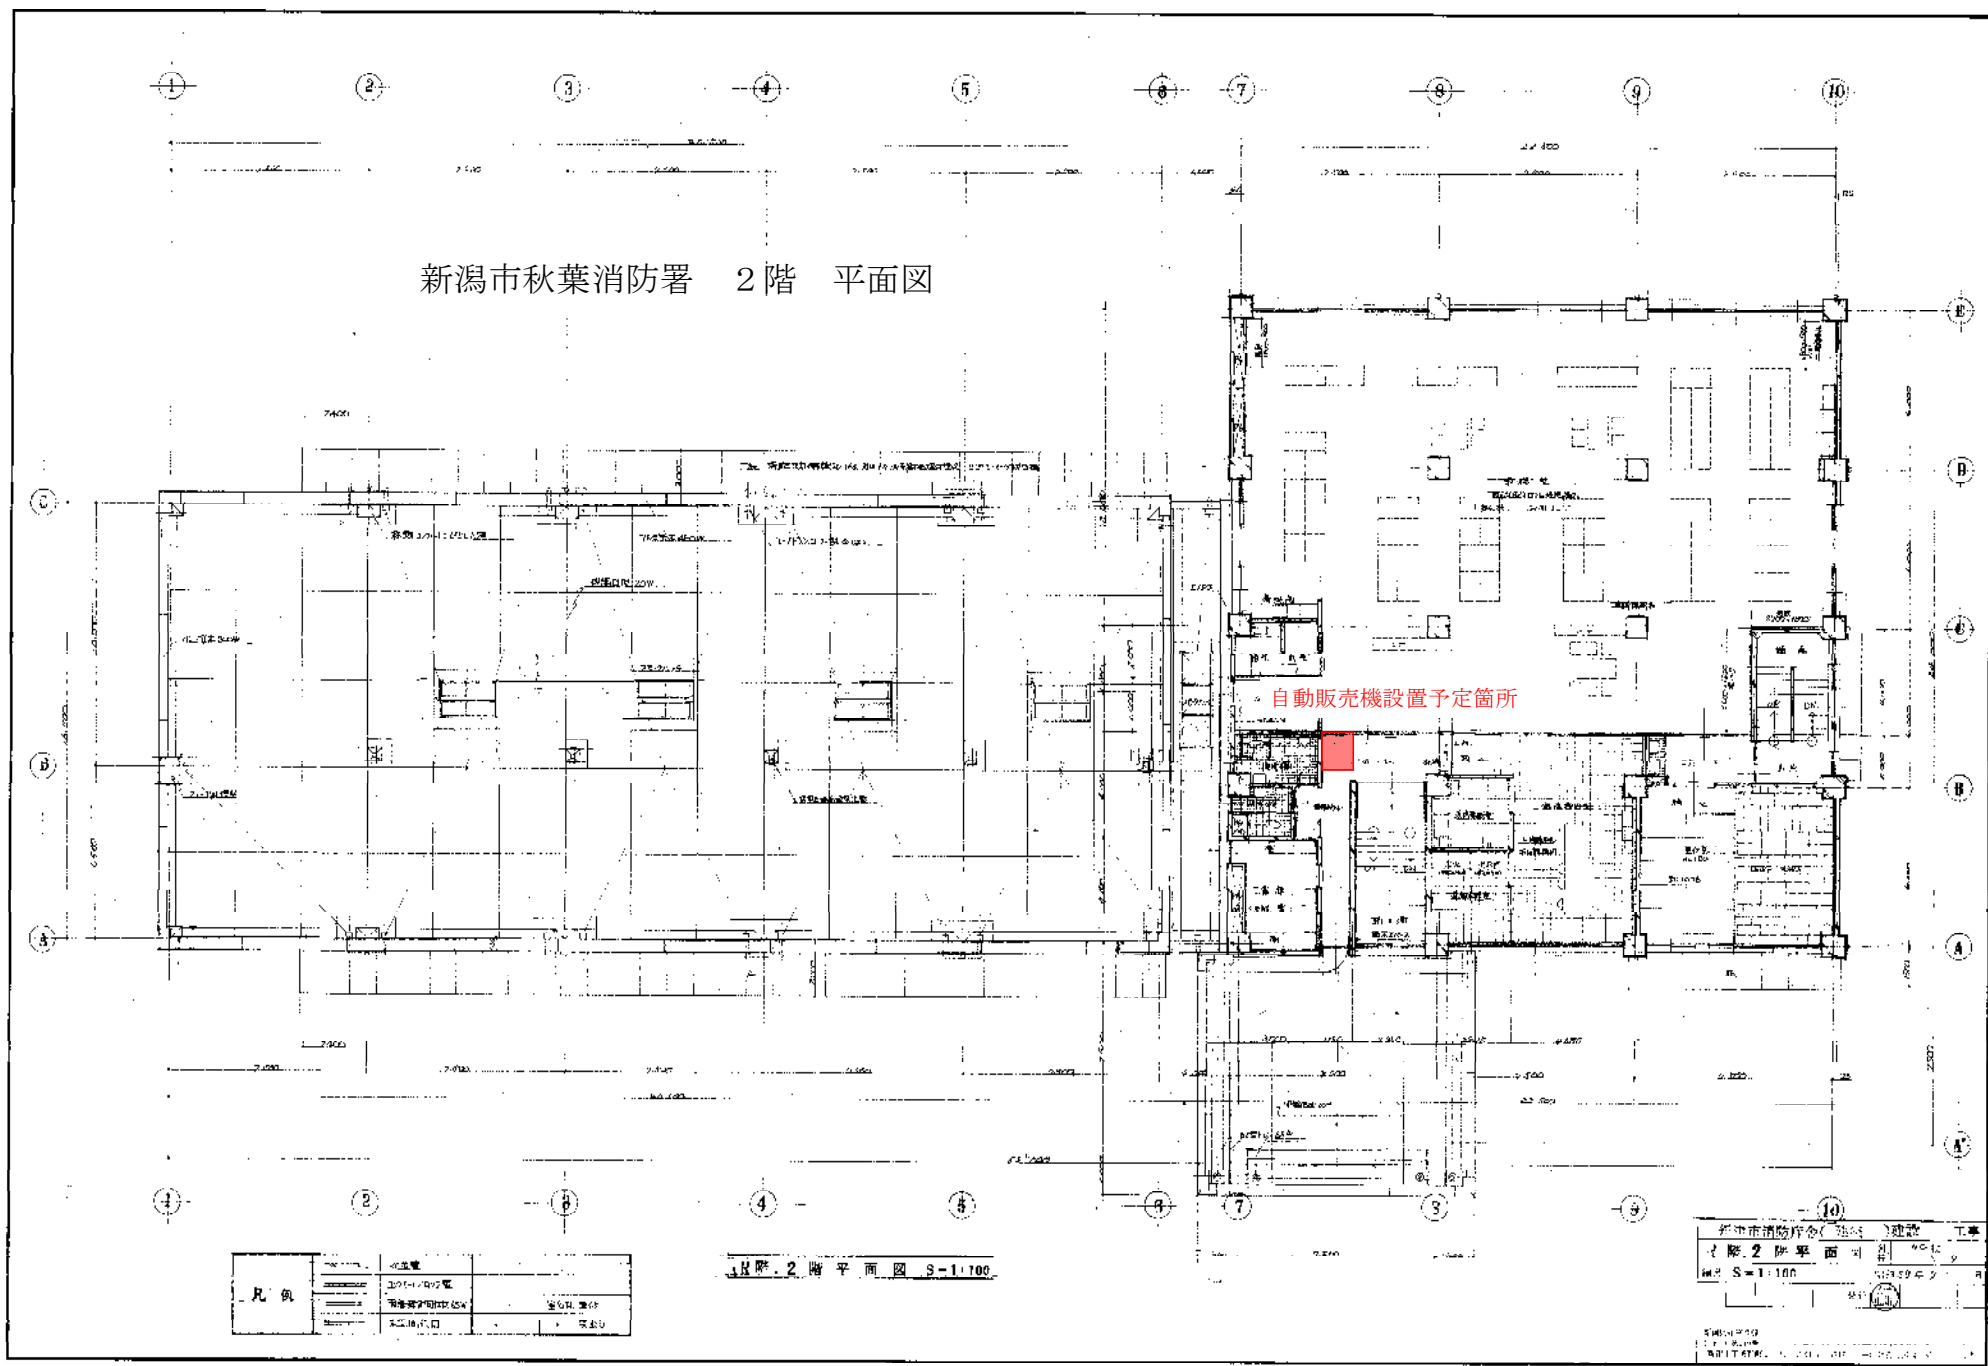

自動販売機設置予定箇所

凡例	記号	説明
(Symbol: Solid line)	壁	壁
(Symbol: Dashed line)	開口部	開口部
(Symbol: Double line)	階段	階段
(Symbol: Circle with dot)	柱	柱
(Symbol: Triangle)	ドア	ドア

2階平面図 S-1100

新潟市消防庁(消防)建設 工事
 2階平面図
 縮尺 S=1:100
 2024.10.10
 1/100