


新潟市秋葉消防署 2階 平面図

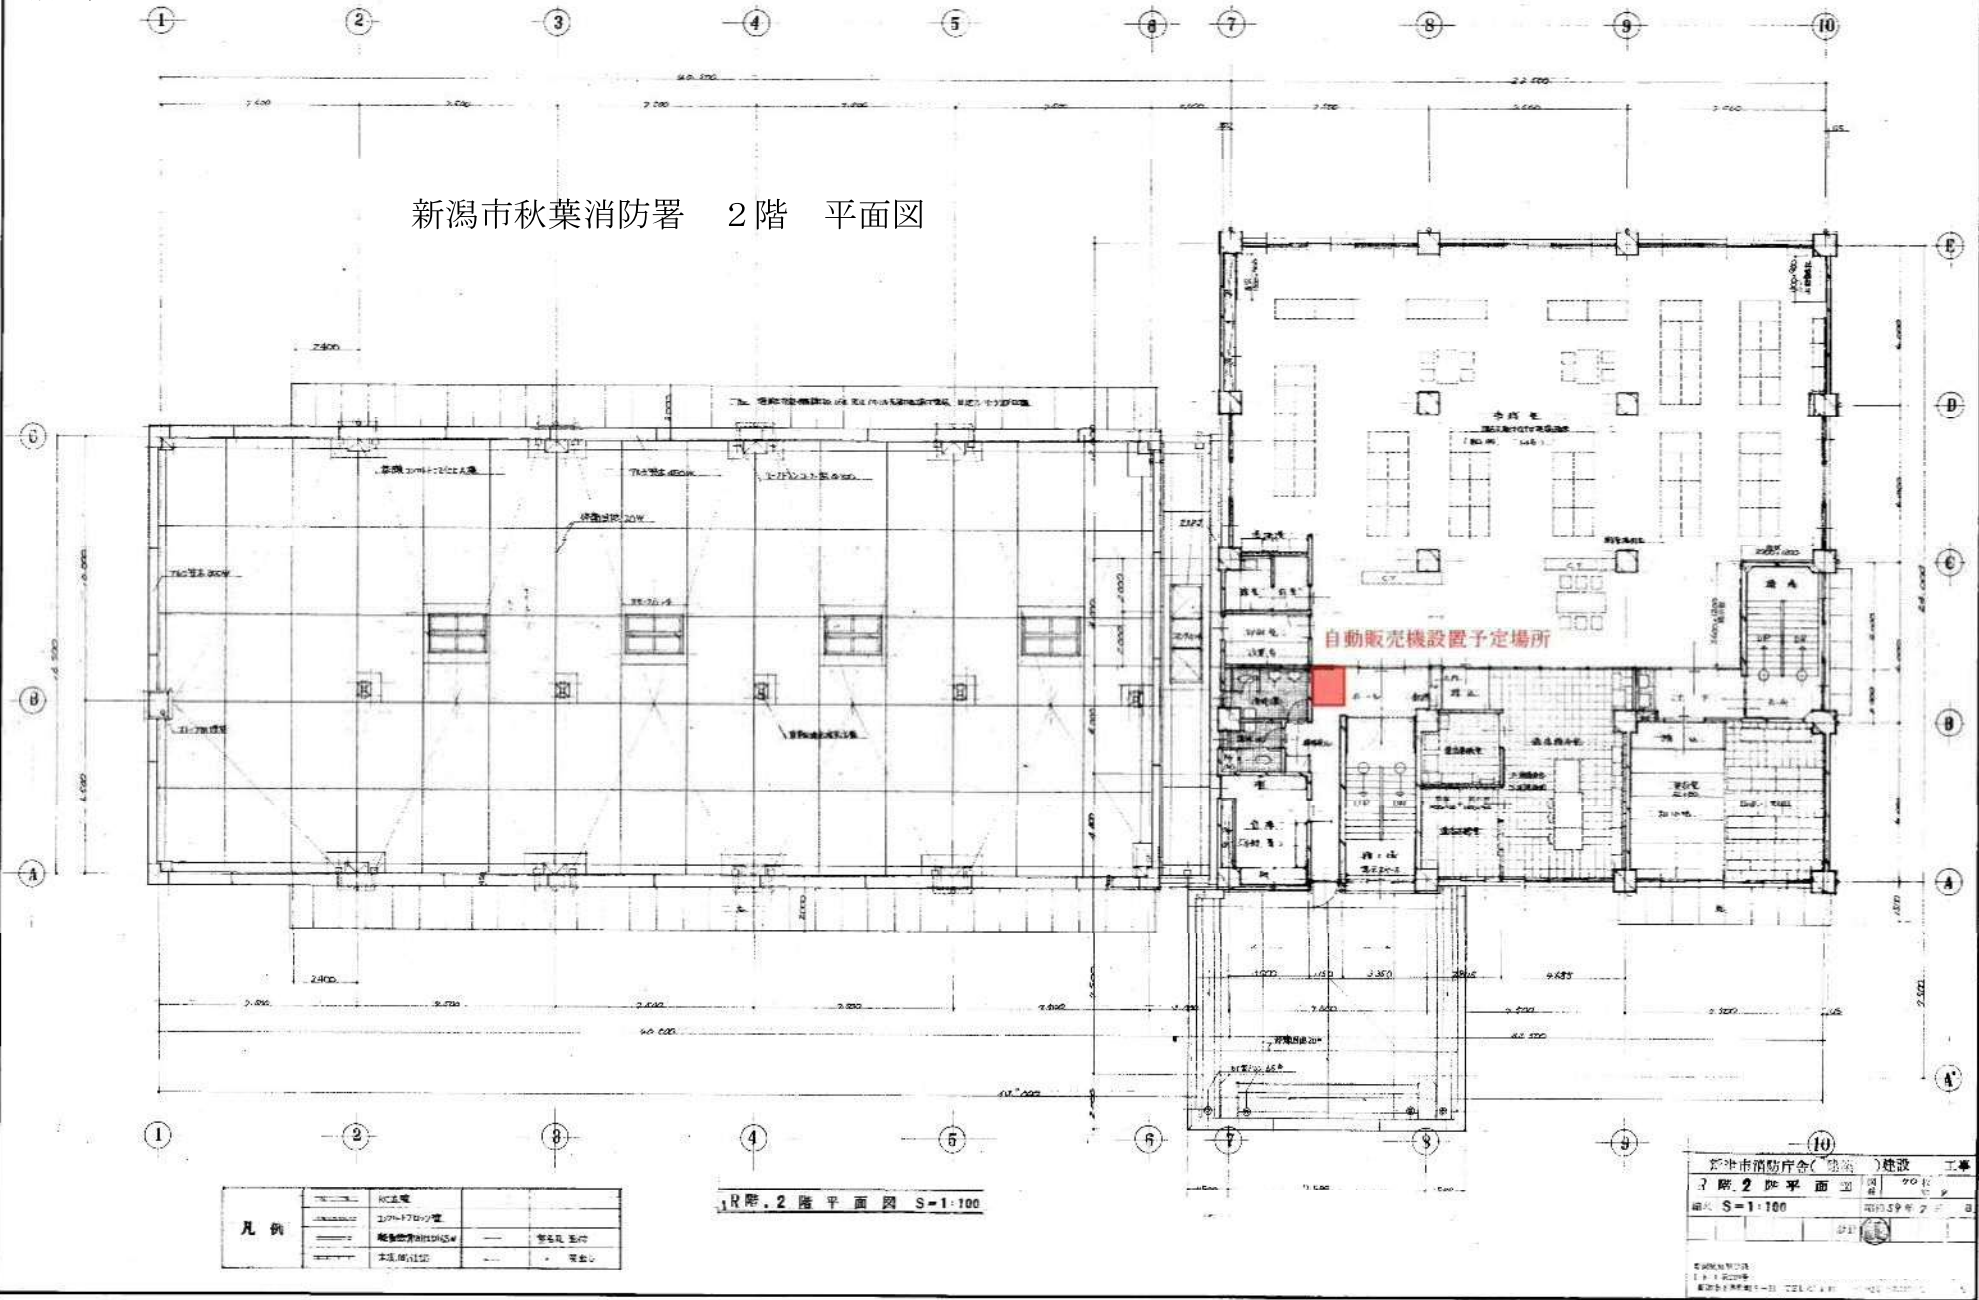

凡例	
(Symbol)	PC基礎
(Symbol)	1/20-1/20の寸壁
(Symbol)	縦向き窓H1515W
(Symbol)	本瓦葺屋根
(Symbol)	窓名札 表示
(Symbol)	出入口

2階.2階平面図 S=1:100

新潟市消防庁(第2)建設 工事
 2階.2階平面図
 縮尺 S=1:100
 図番 90
 年月 59年 2月 日
 設計 〇〇
 監理 〇〇
 建築士 〇〇