


試験会場案内図

※構内制限速度5キロ以下，一時停止もございます。
安全に十分ご注意ください。

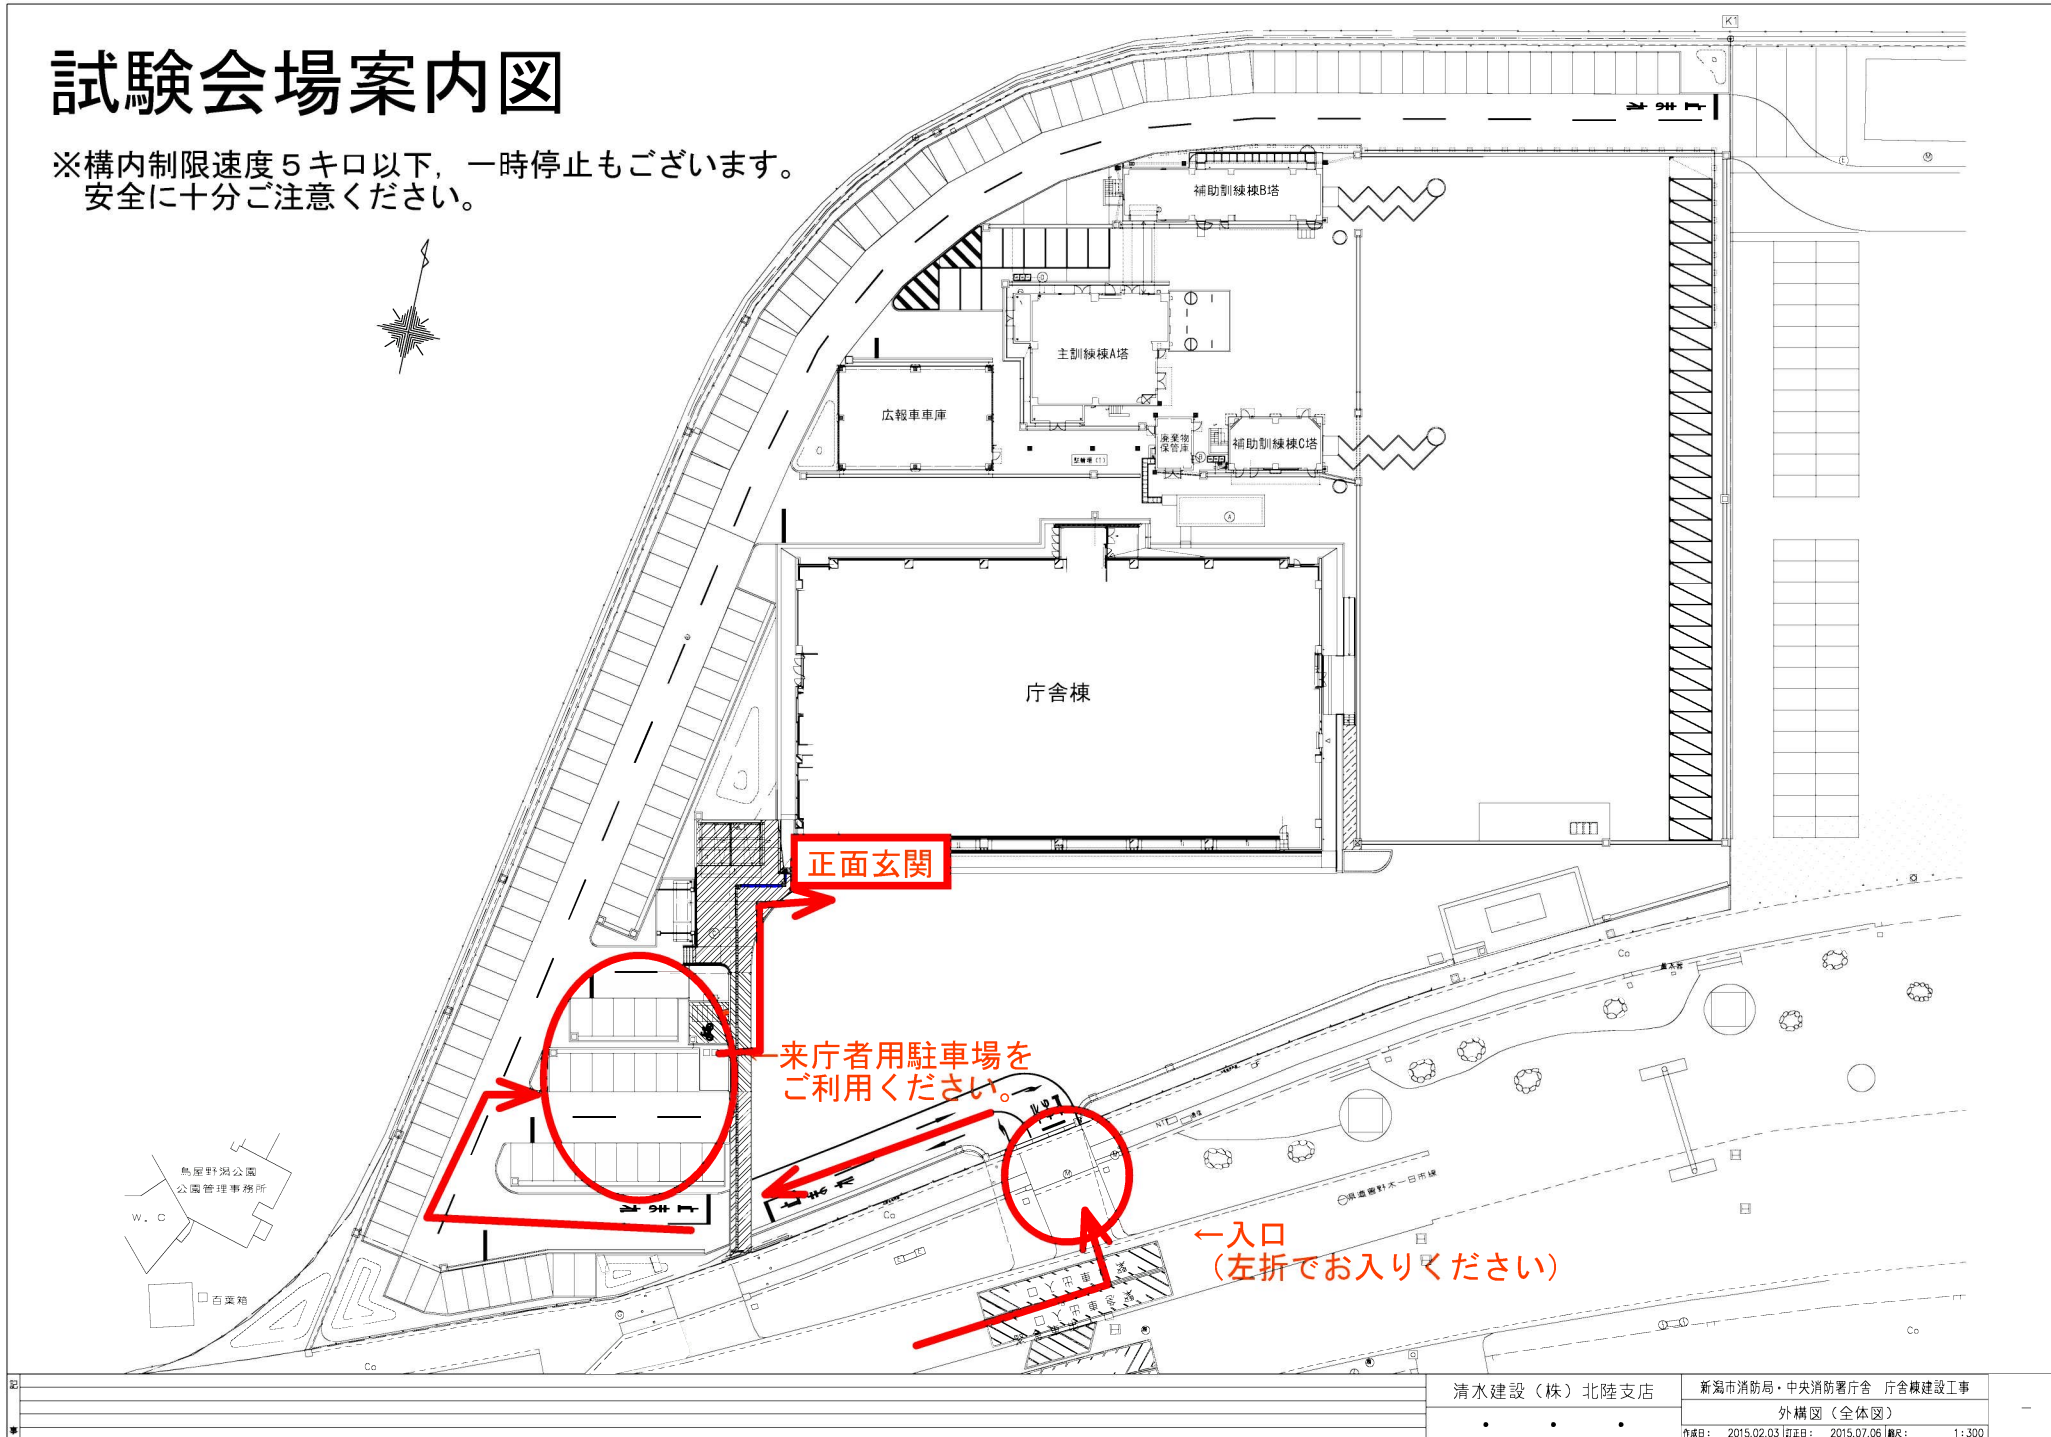

清水建設(株)北陸支店

新潟市消防局・中央消防署庁舎 庁舎棟建設工事

外構図(全体図)

作成日: 2015.02.03 | 訂正日: 2015.07.06 | 縮尺: 1:300