



計画平面図 S=1:1,000

資料 3

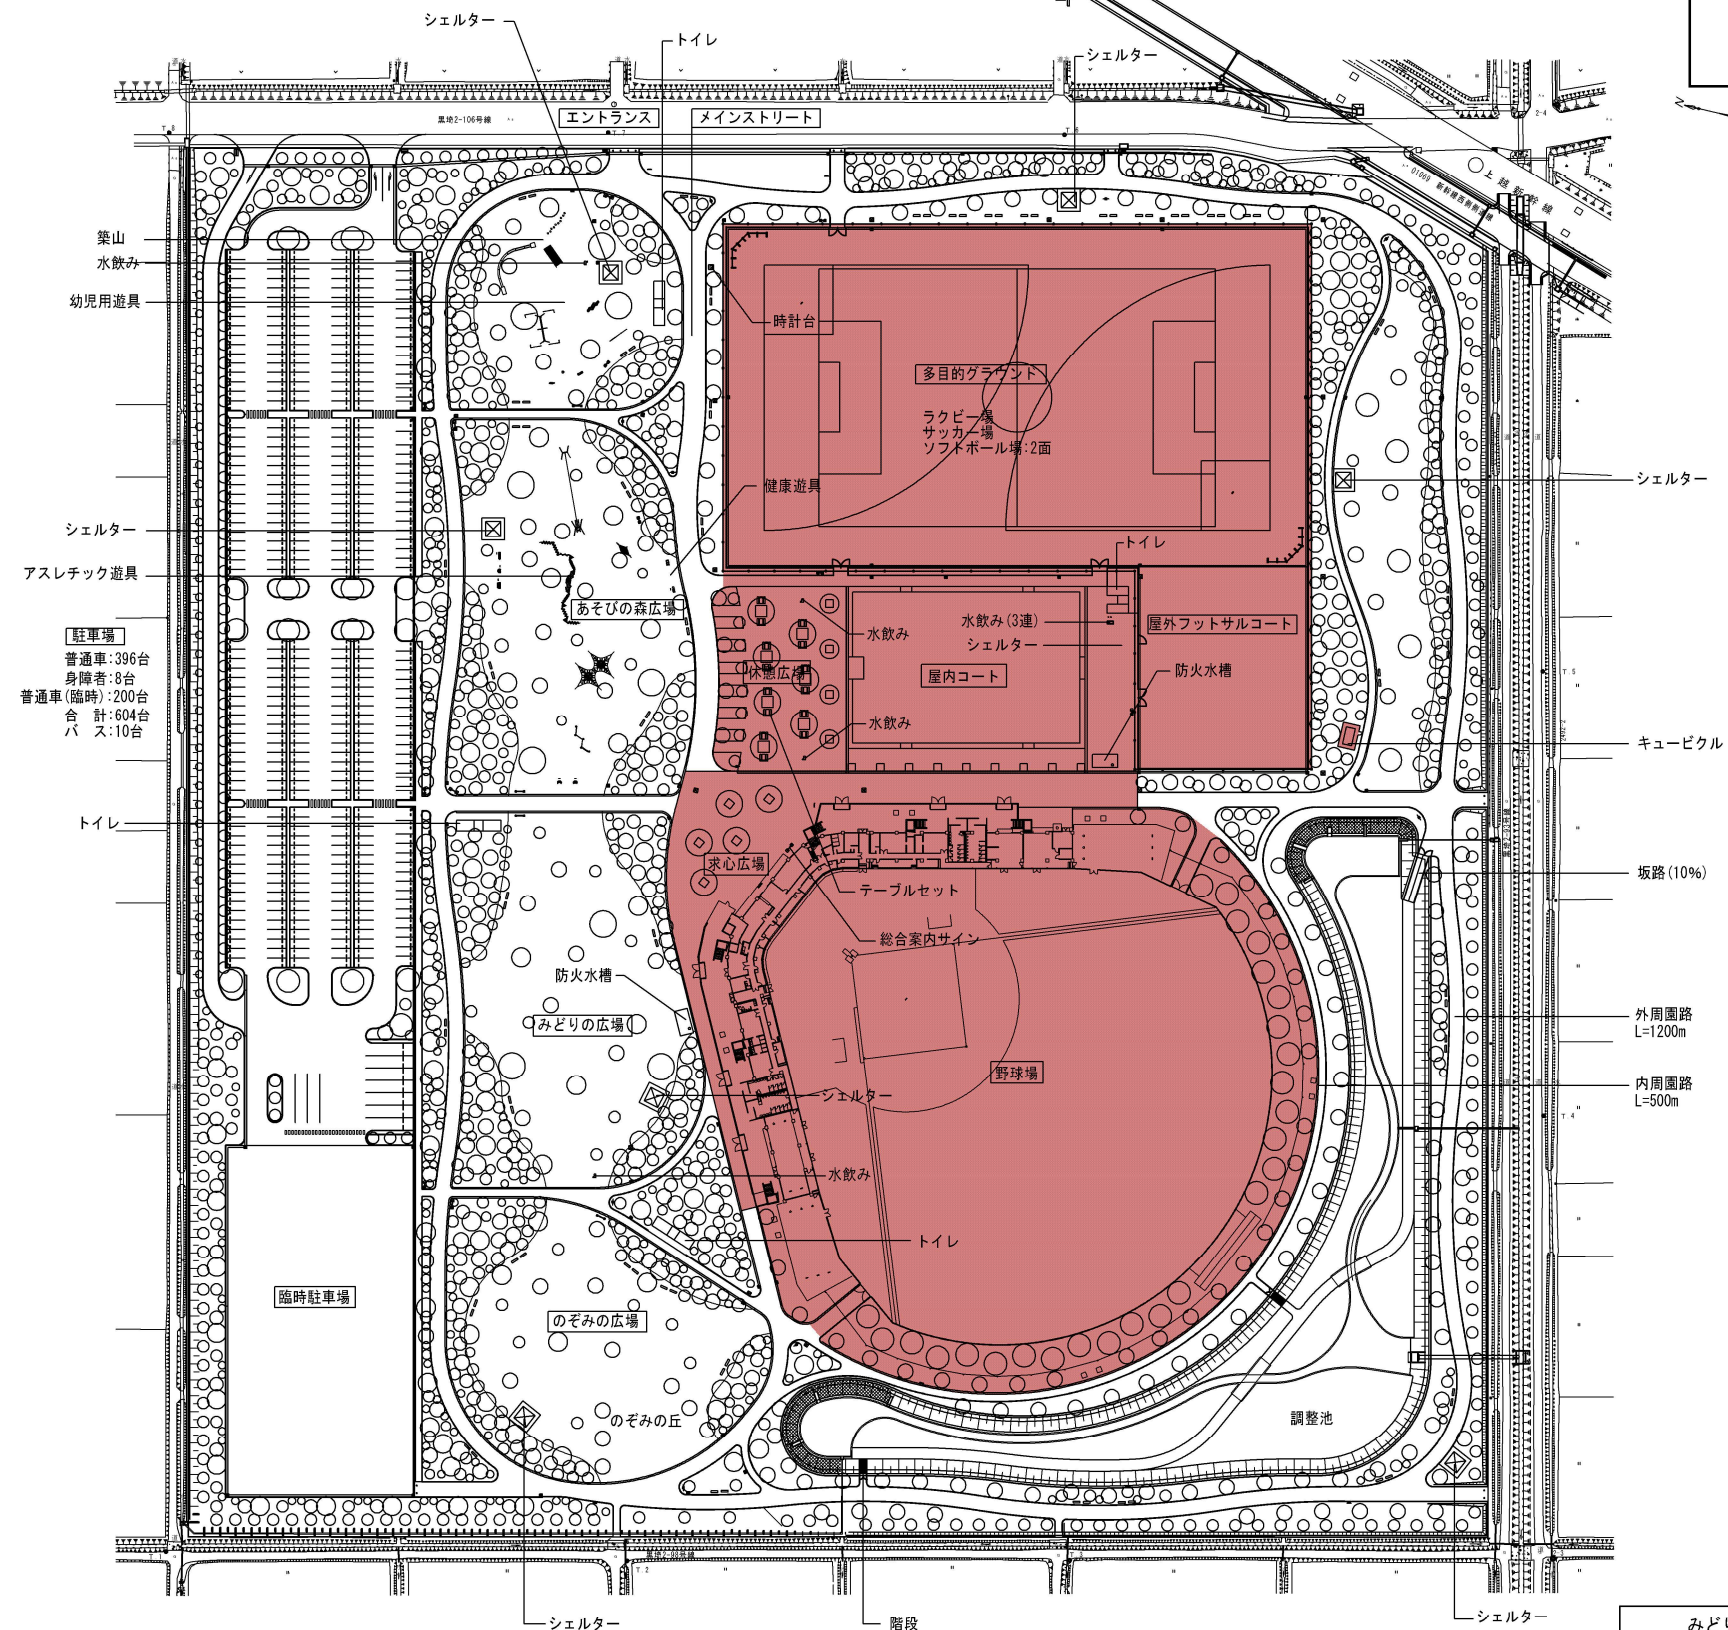


みどりと森の運動公園実施設計					委託				
工事名		みどりと森の運動公園整備工事							
図面名称		計画平面図		縮尺		1:1,000			
工事場所		西区板井				地内			
所長		課長		補佐		係長		設計	
110 葉中の 1									
新潟市西部地域土木事務所 建設課									



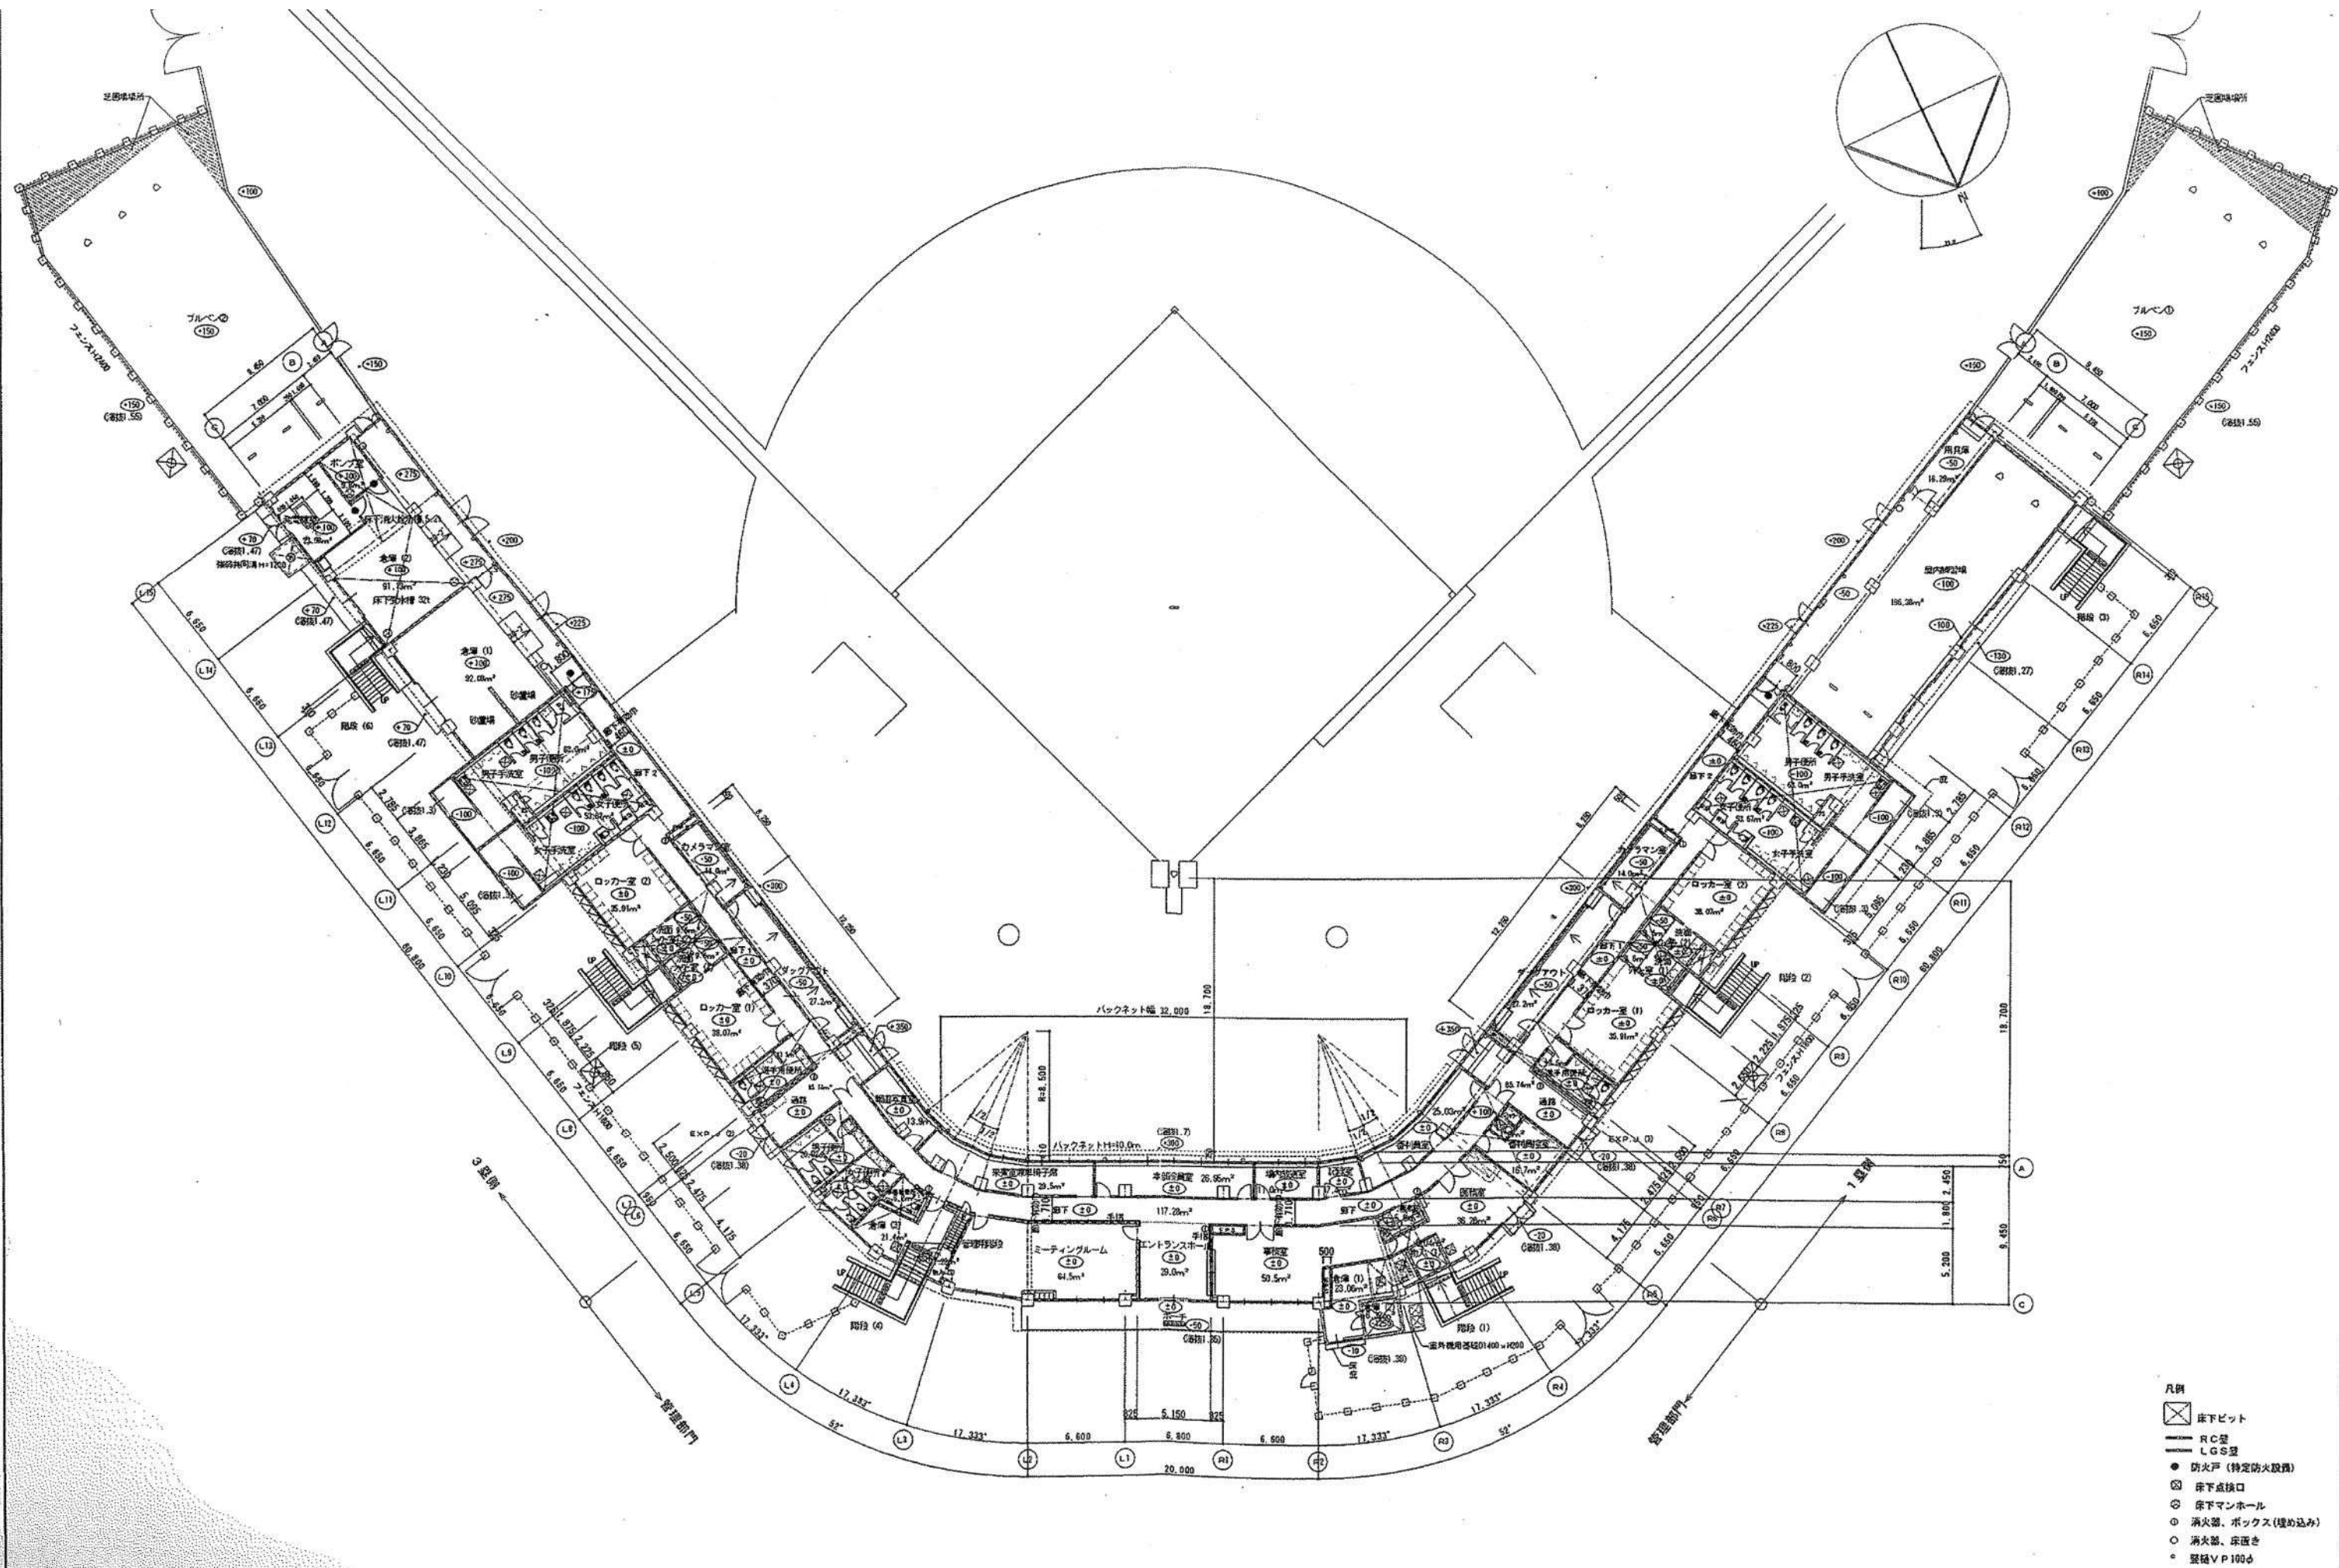

- 凡例
- 床下ビット
 - RC壁
 - LGS壁
 - 防火戸 (特定防火設備)
 - 床下点検口
 - 床下マンホール
 - 消火器、ボックス (埋め込み)
 - 消火器、床置き
 - 壁柱VP100φ

※ 設計G.L. (-300)は海拔1.1mとする、バックネット前G.L. (+300)は海拔1.7mとする

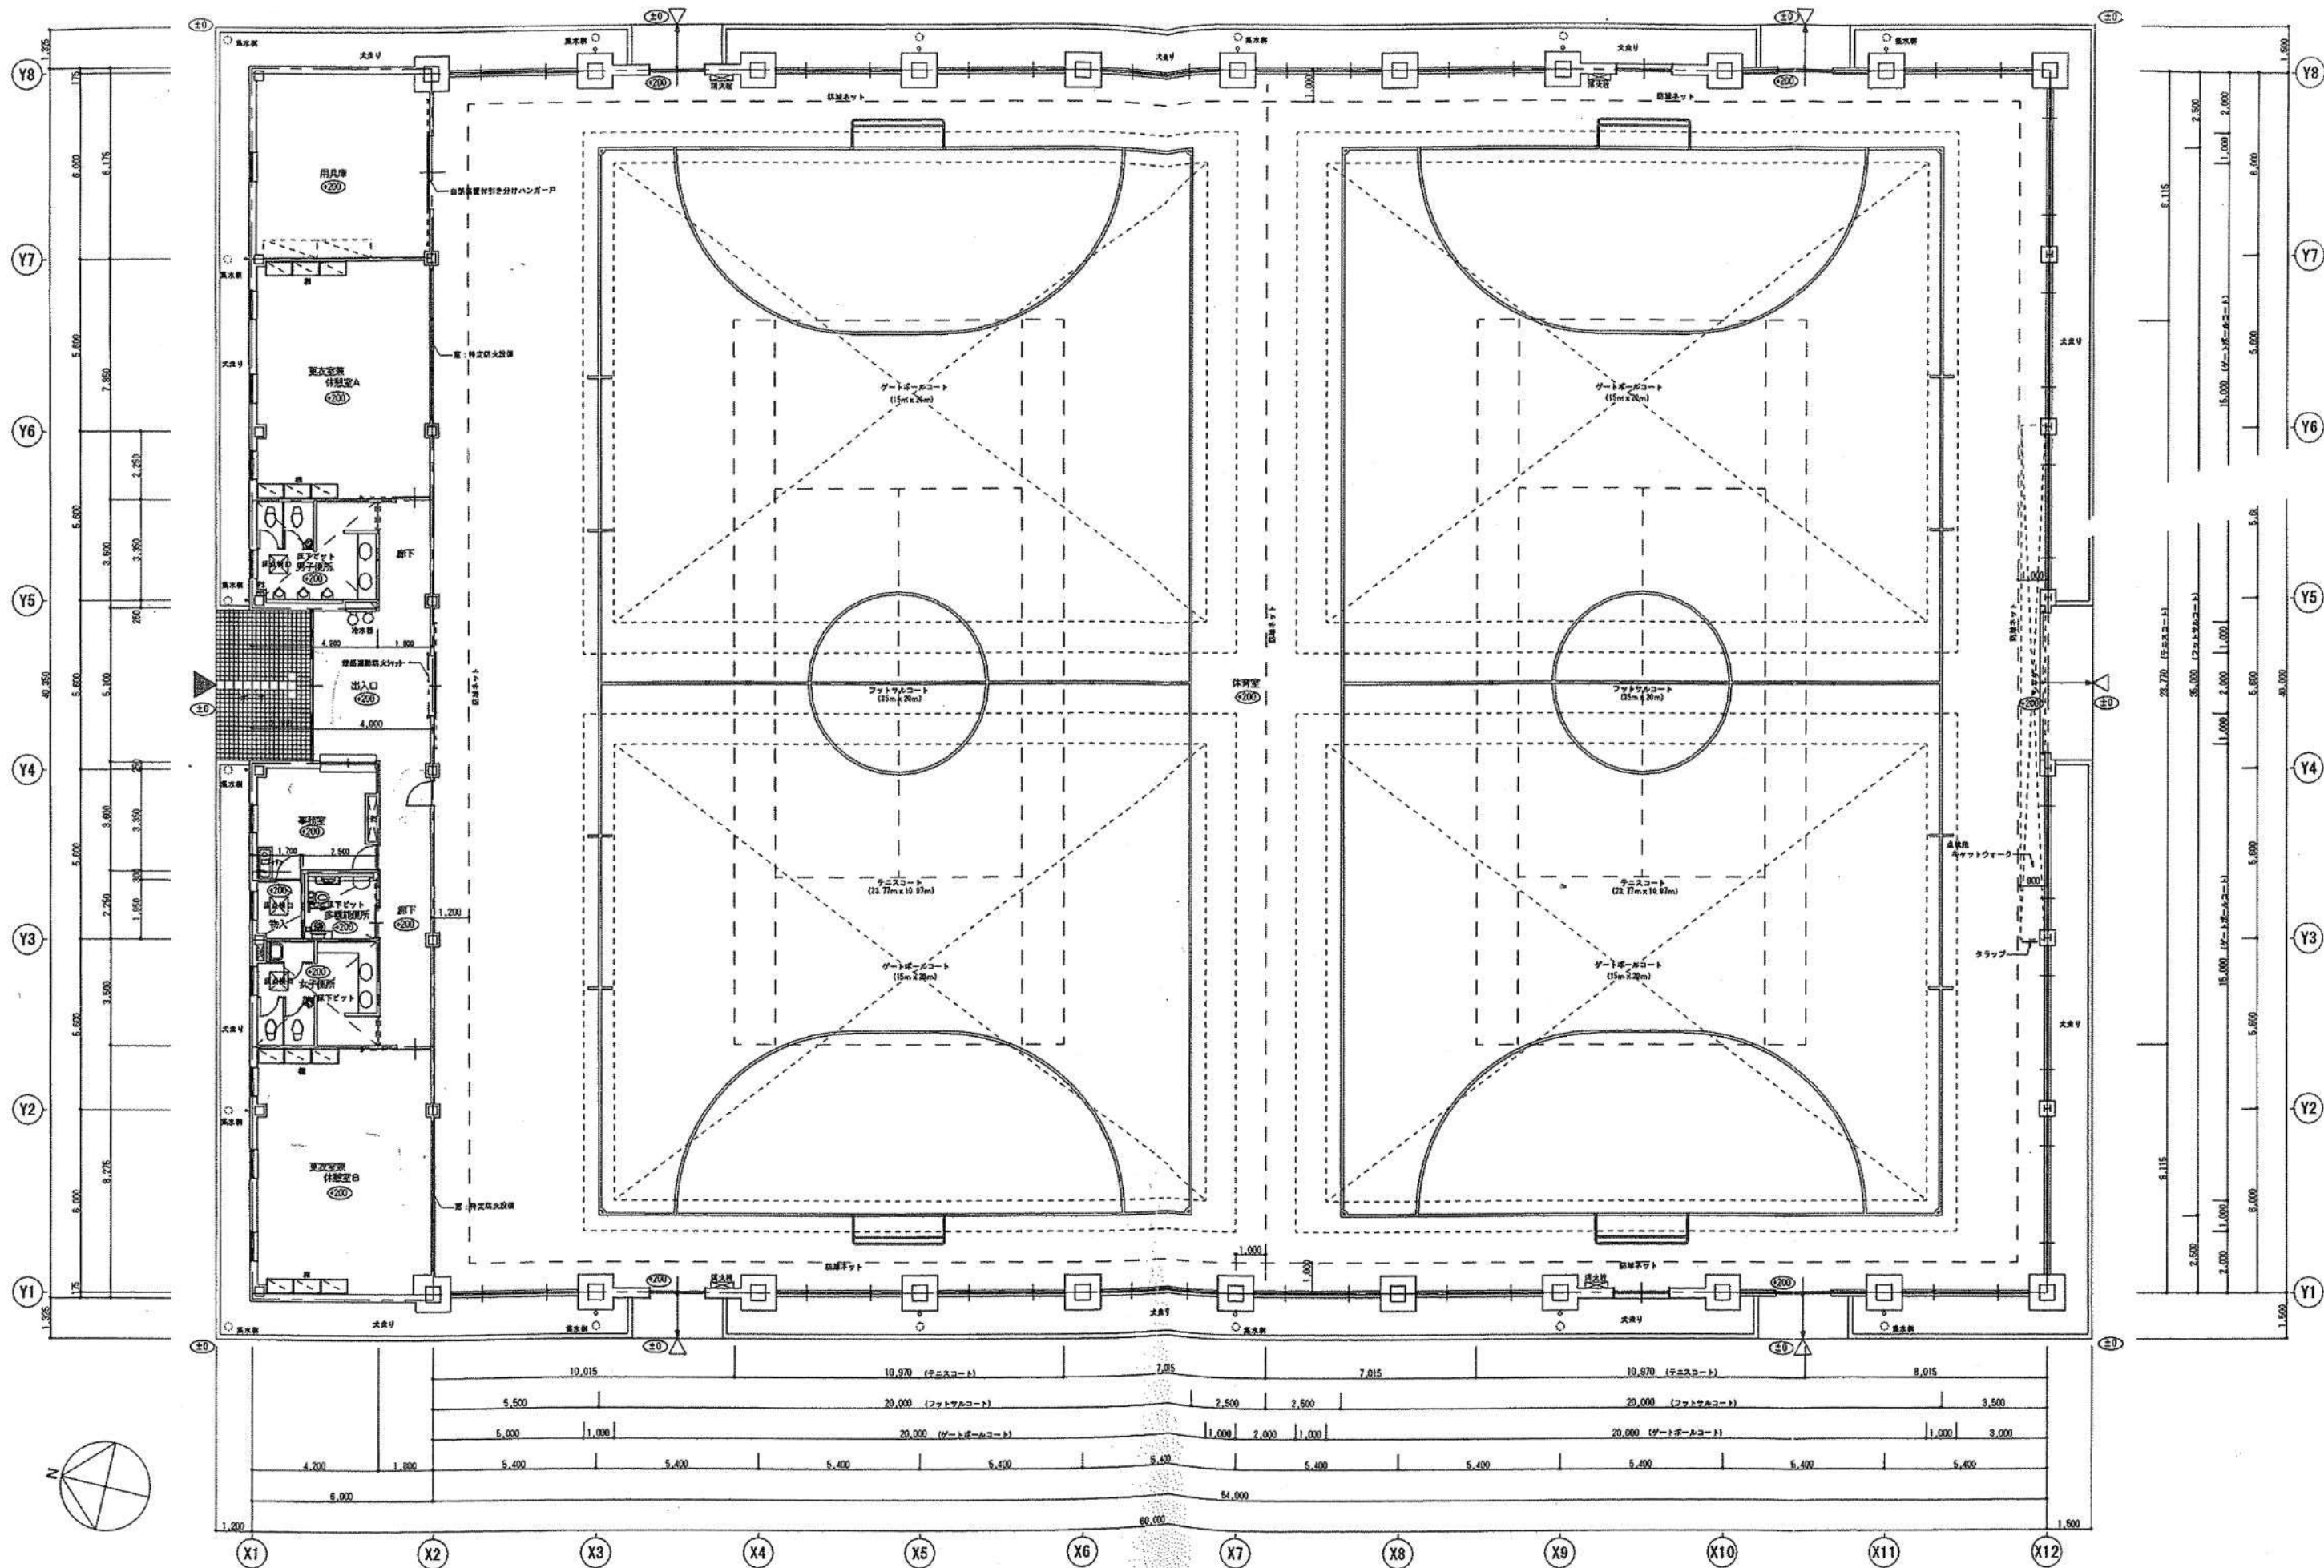

* 設計G.L. (±0) は海抜1.0mとする。

新潟市建築設計協同組合
管理建築士一級建築士第09716号 今年 第...


担当設計事務所
太陽設計株式会社

新潟市建築部公共建築第2課

工事名
みどり森の運動公園屋内運動場建設工事

図名
1階平面図
年月日 2010.3 縮尺 1/700 図番 A-11



グラウンド・コート施設平面図 S=1:300

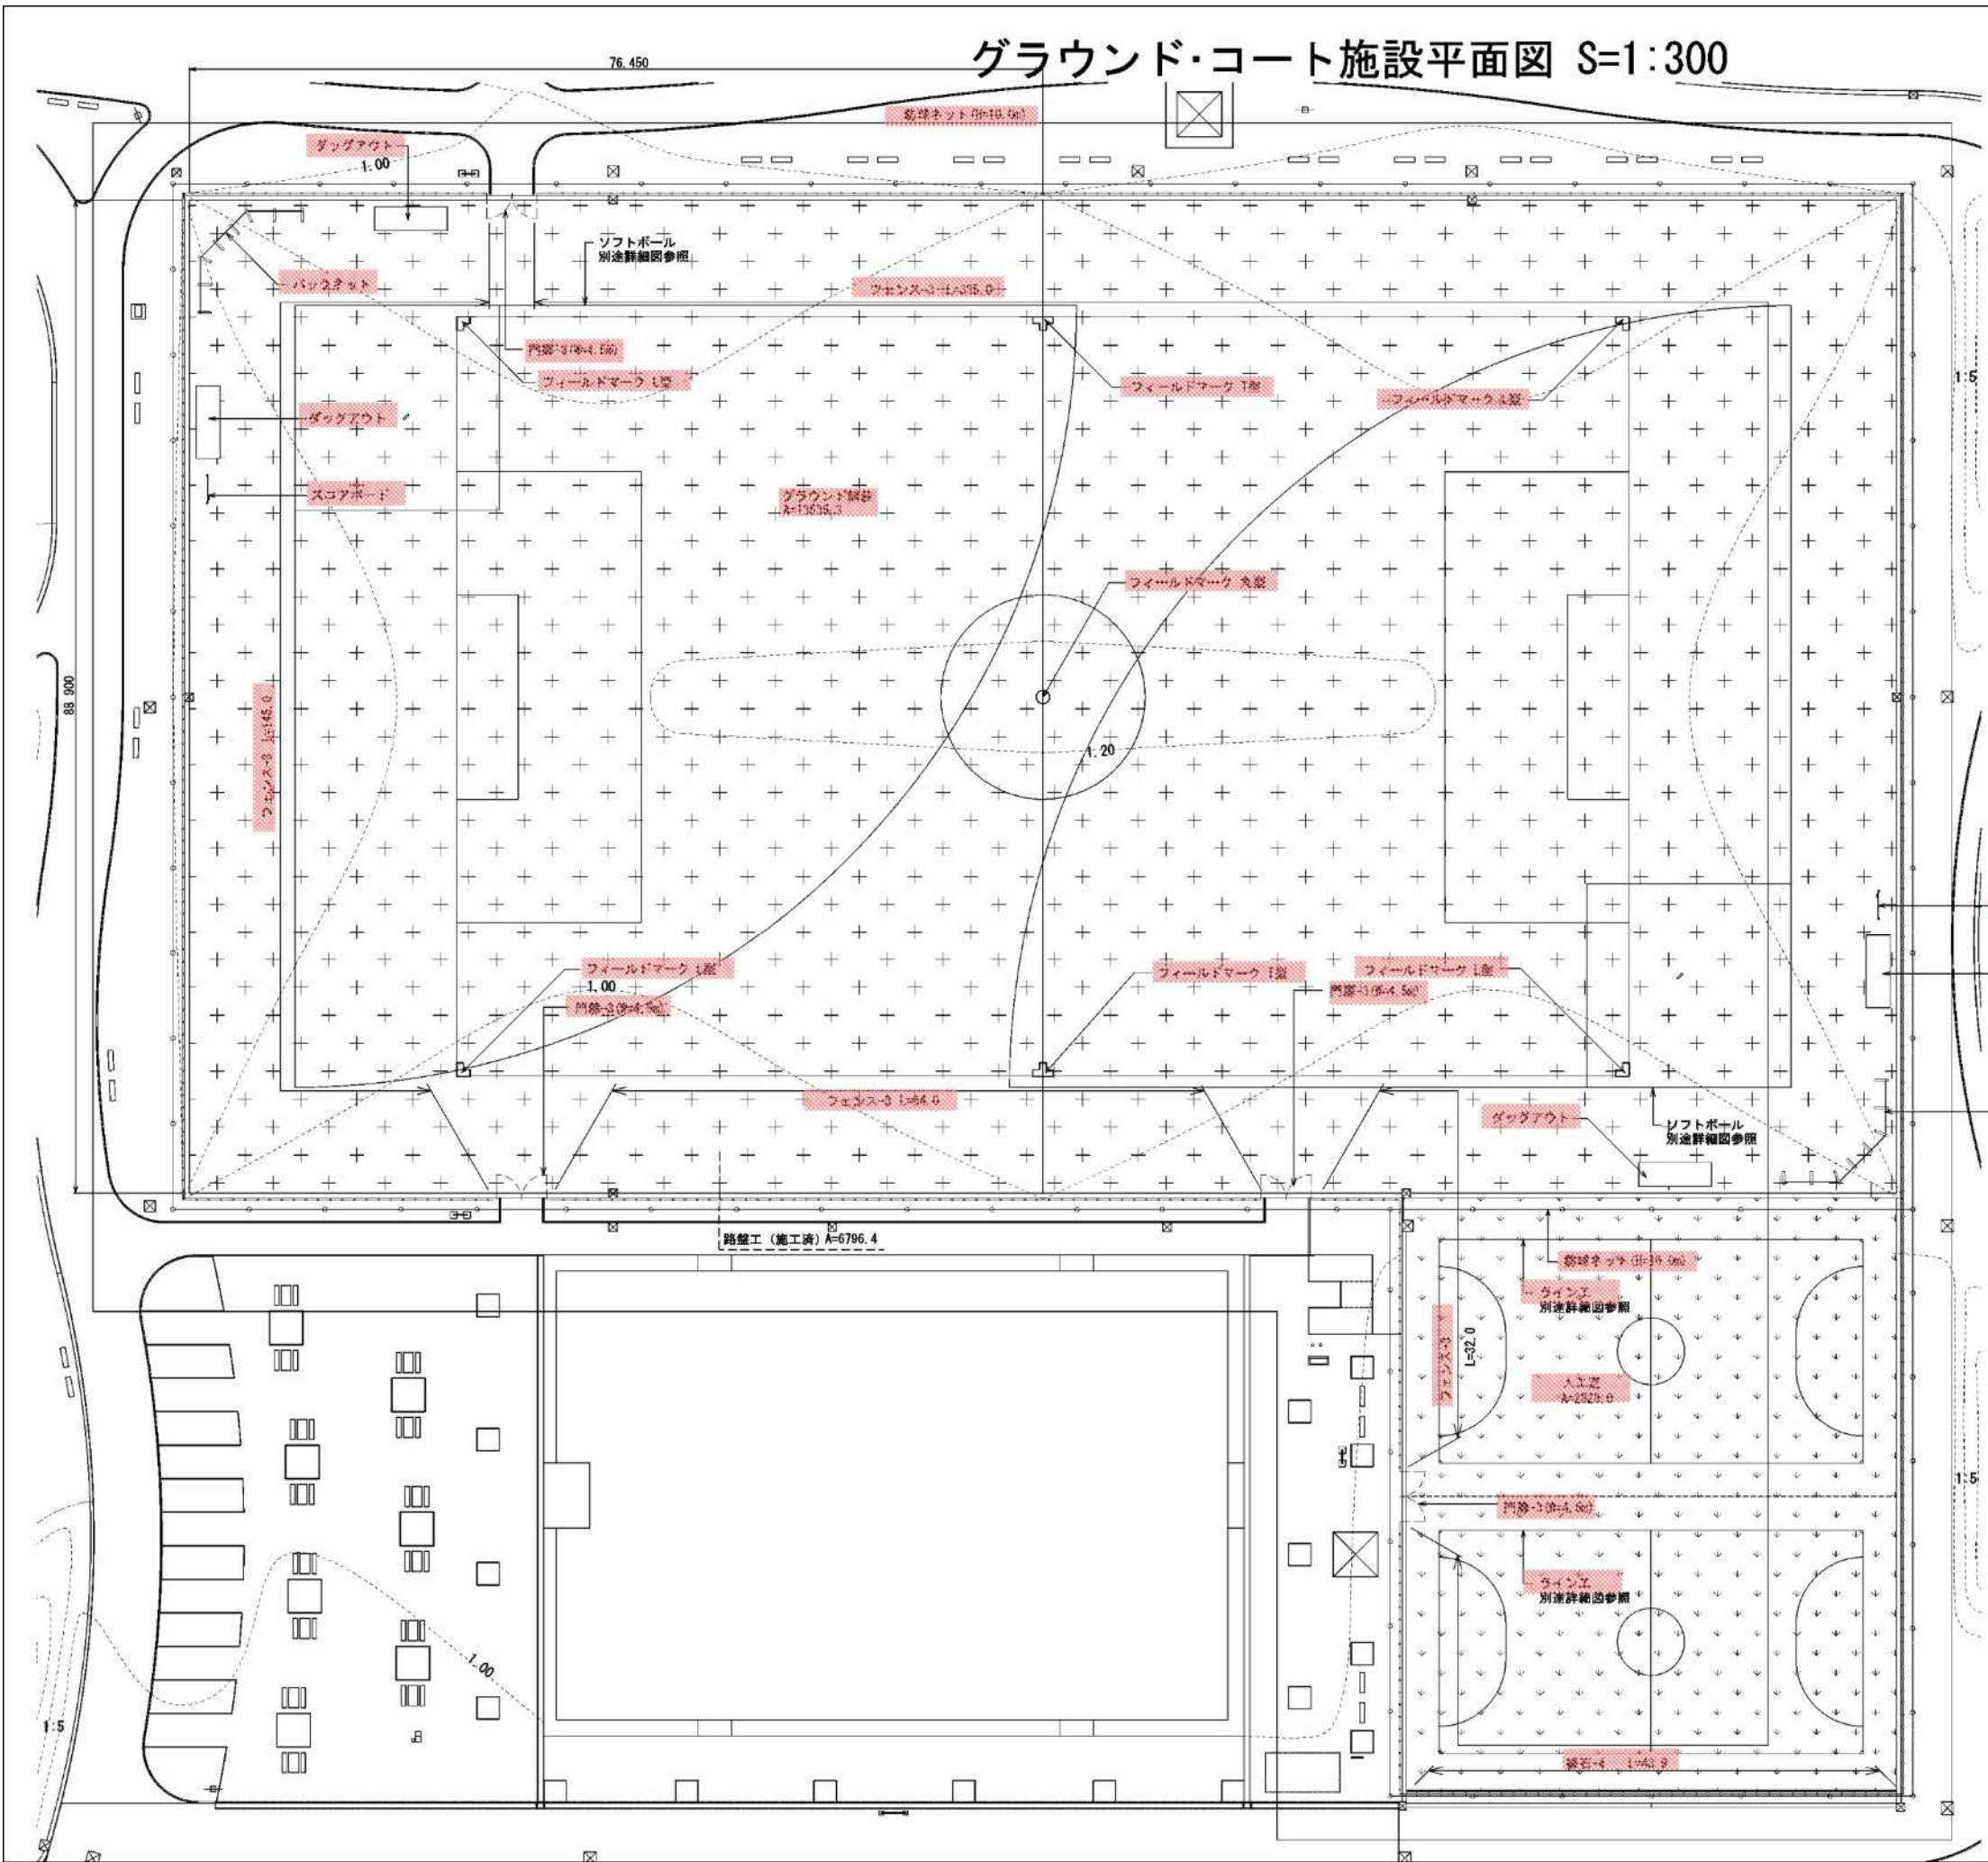

グランド・コート整備 数量集計表						
工種	種別	細別	形状寸法	単位	数量	備考
グランド・コート舗装工	グランド・コート用舗装工	路盤工	砕石 (G-40)	m2	9,066.9	
		グラウンド舗装		m2	13,535.3	
		人工芝	ロングパイル	m2	2,328.0	
		ライン工	ロングパイル, 白	面	2	
	グランド・コート縁石工	縁石-4	地先境界A	m	43.9	
グランド・コート施設整備工						
ダッグアウト工	ダッグアウト	6298×2070	箇所	4		
スコアボード工	スコアボード	9回	箇所	2		
バックネット工	バックネット	H=10m	箇所	2		
スポーツポイント工	フィールドマーク	L型	個	4		
	フィールドマーク	T型	個	2		
	フィールドマーク	丸型	個	1		
	ピッチャープレート		個	2		
	塁ベース		個	6		
	オレンジベース		個	2		
	塁ベース上下金具		組	8		
	ホームベース		個	2		
	ポイント杭		個	42		
	グランド・コート欄工	門扉-3	W=4.5m, H=2.0m	基	4	
フェンス-3		H=2.0m	m	576.0		
防球ネット		H=10.0m	m	647.0		

みどりと森の運動公園実施設計					委託				
工事名		みどりと森の運動公園「グラウンド・コート」整備工事							
図面名称		グラウンド・コート施設平面図		縮尺		1:300			
工事場所		西区板井			地内				
所長		課長		補佐		係長		設計	
13葉中の 2									
新潟市西部地域土木事務所 建設課									

黒埼地区野球場 平面図1

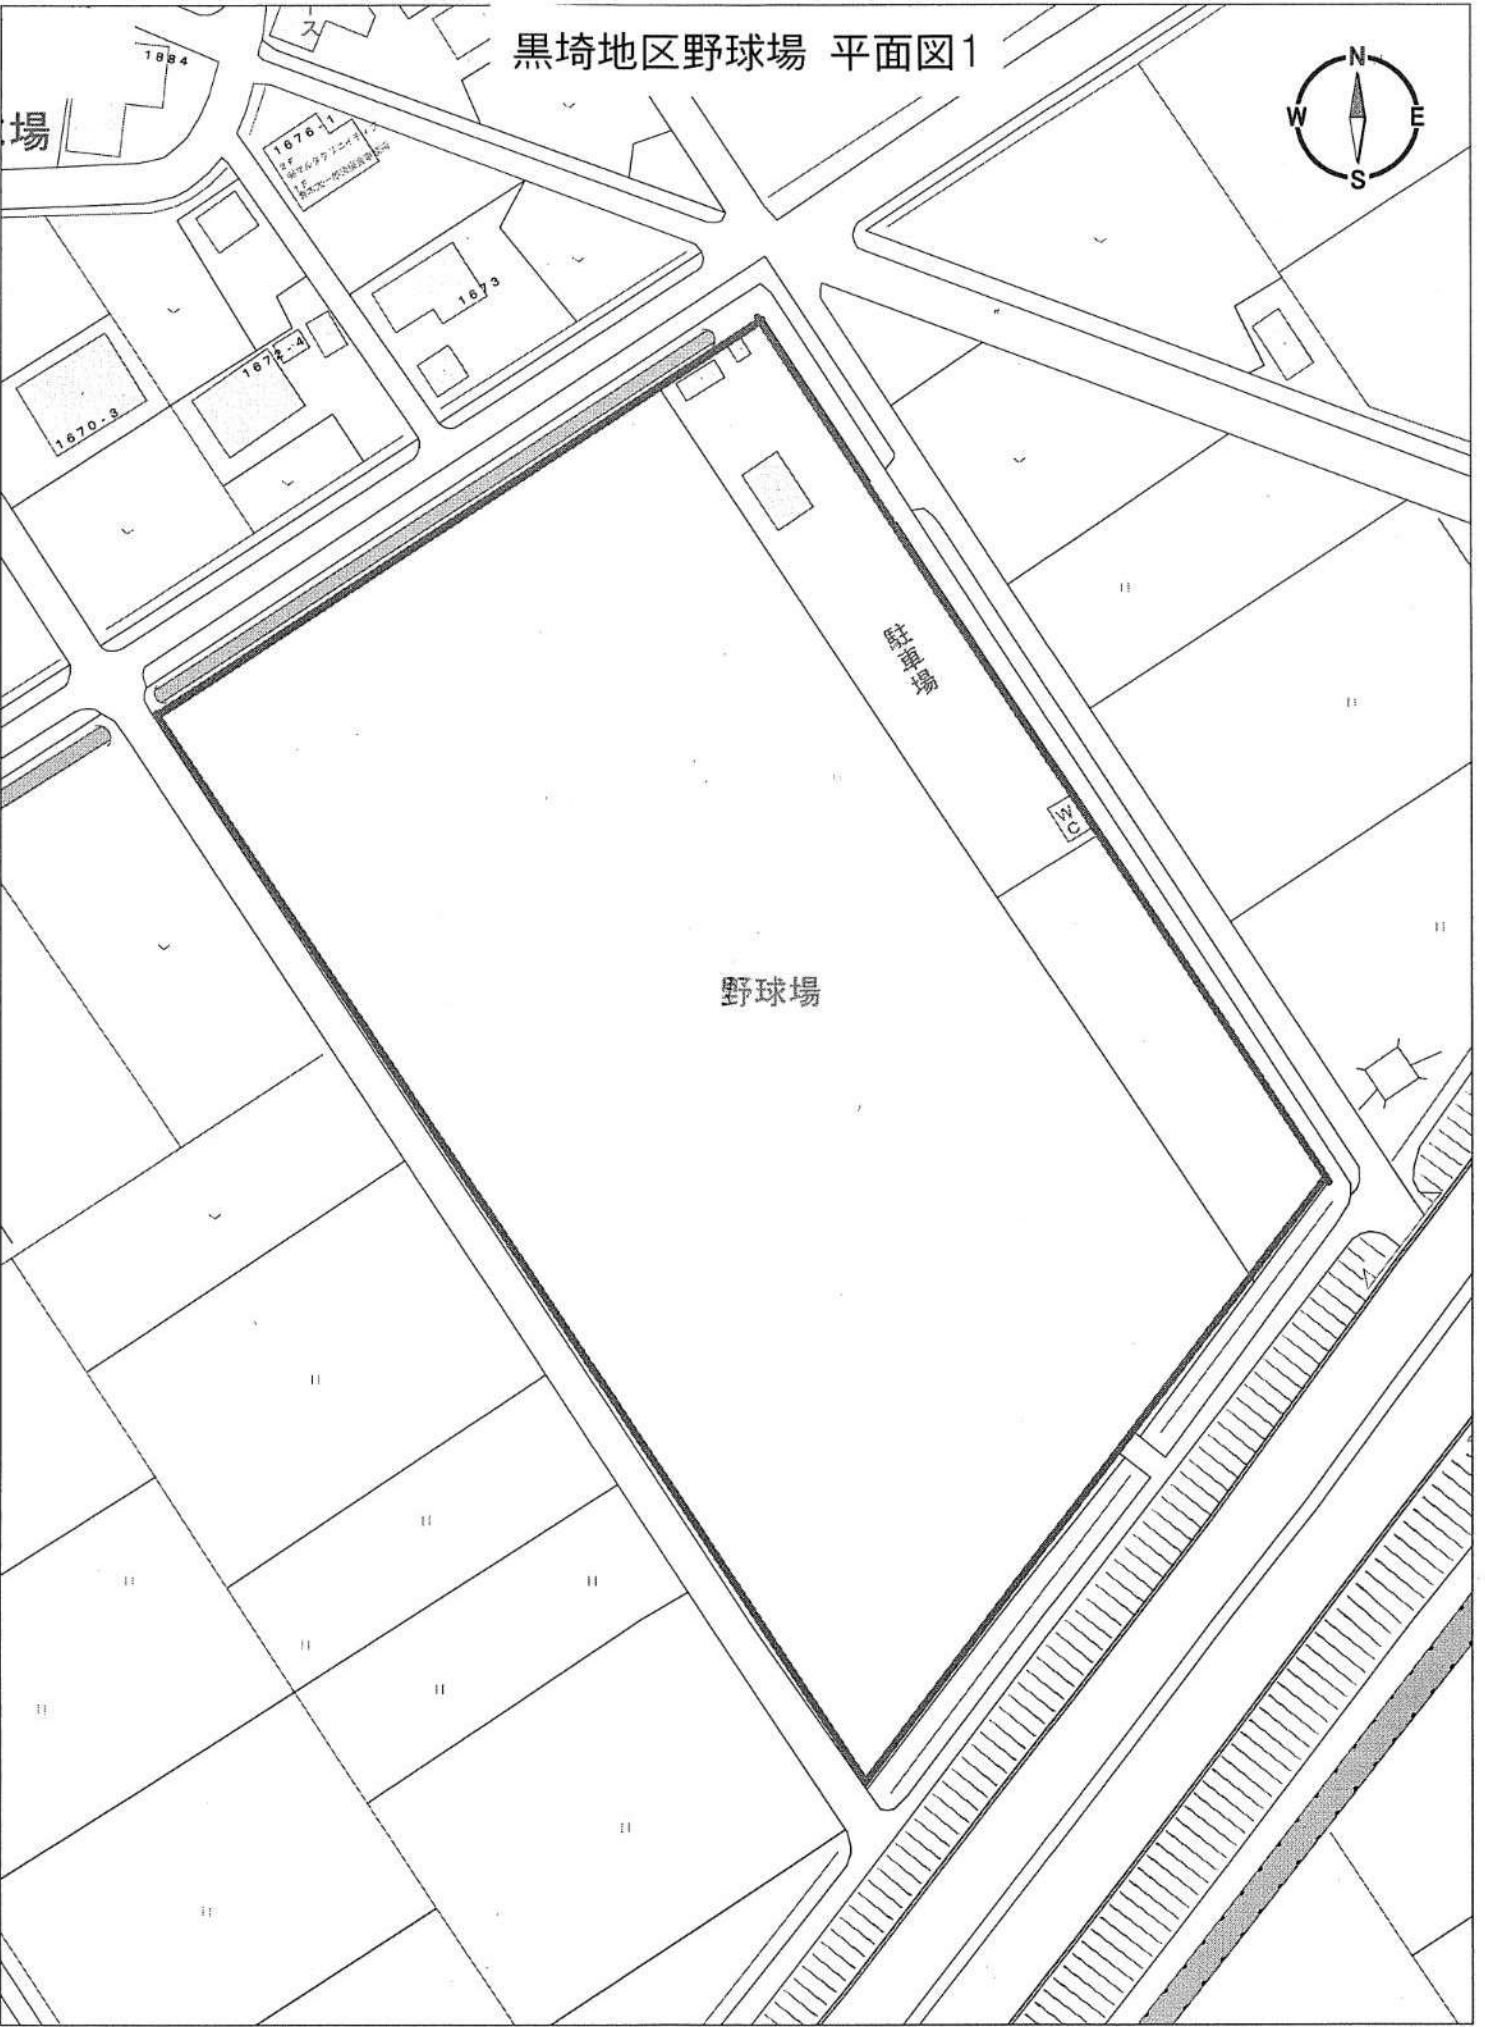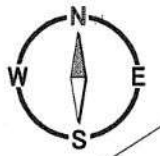

0 10 100m

黒埼地区野球場 平面図2

