

- プレハブ庁舎工事による仮設及び動線
 - 図書館利用者・職員動線
 - 巻図書館2階改修工事による仮設及び動線
 - 敷鉄板
- 仮設数量**

仮囲い（成形鋼板 H=2.0 H鋼2列据置）：（新築時）42.0m（解体時）42.0m

A型バリケード：（新築時）20.0m（解体時）20.0m

敷鉄板：（新築時）418㎡（解体時）418㎡

クロスゲート（W:6.0,H:1.8m）：（新築時）2ヶ所（解体時）2箇所

交通誘導員：（新築時）100人・日（解体時）60人・日

誘 交通誘導員（工事中は常時配置）

国道460号線

新潟市道 巻1-224号線

新潟市 西蒲区役所 地域総務課

業務名
西蒲区役所仮庁舎賃貸借

図名
仮設配置図（プレハブ庁舎・巻図書館2階改修）



年月日 20250707 縮尺 1/250 1/357 (A3出力) 図面番号

【一般事項】

※仮設庁舎はリース（設計・施工）となる。
 受注したメーカーの工法・仕様により、設計段階で寸法は変更する可能性有り。
 ※点線表記の什器は現西蒲区役所の移設什器である。（移設は工事対象外）
 ※設計時、什器配置に支障がある場合は、発注者と協議の上、調整する事

【外部サッシについて】

※西面は直射日光が執務スペース内へ直接入らないよう配慮したサッシ配置計画とする。
 ※室外機が外壁面に取付く場合、消防法の有効通路（1m以上）を考慮し、計画すること。
 ※窓配置計画は係員の確認を受けること。

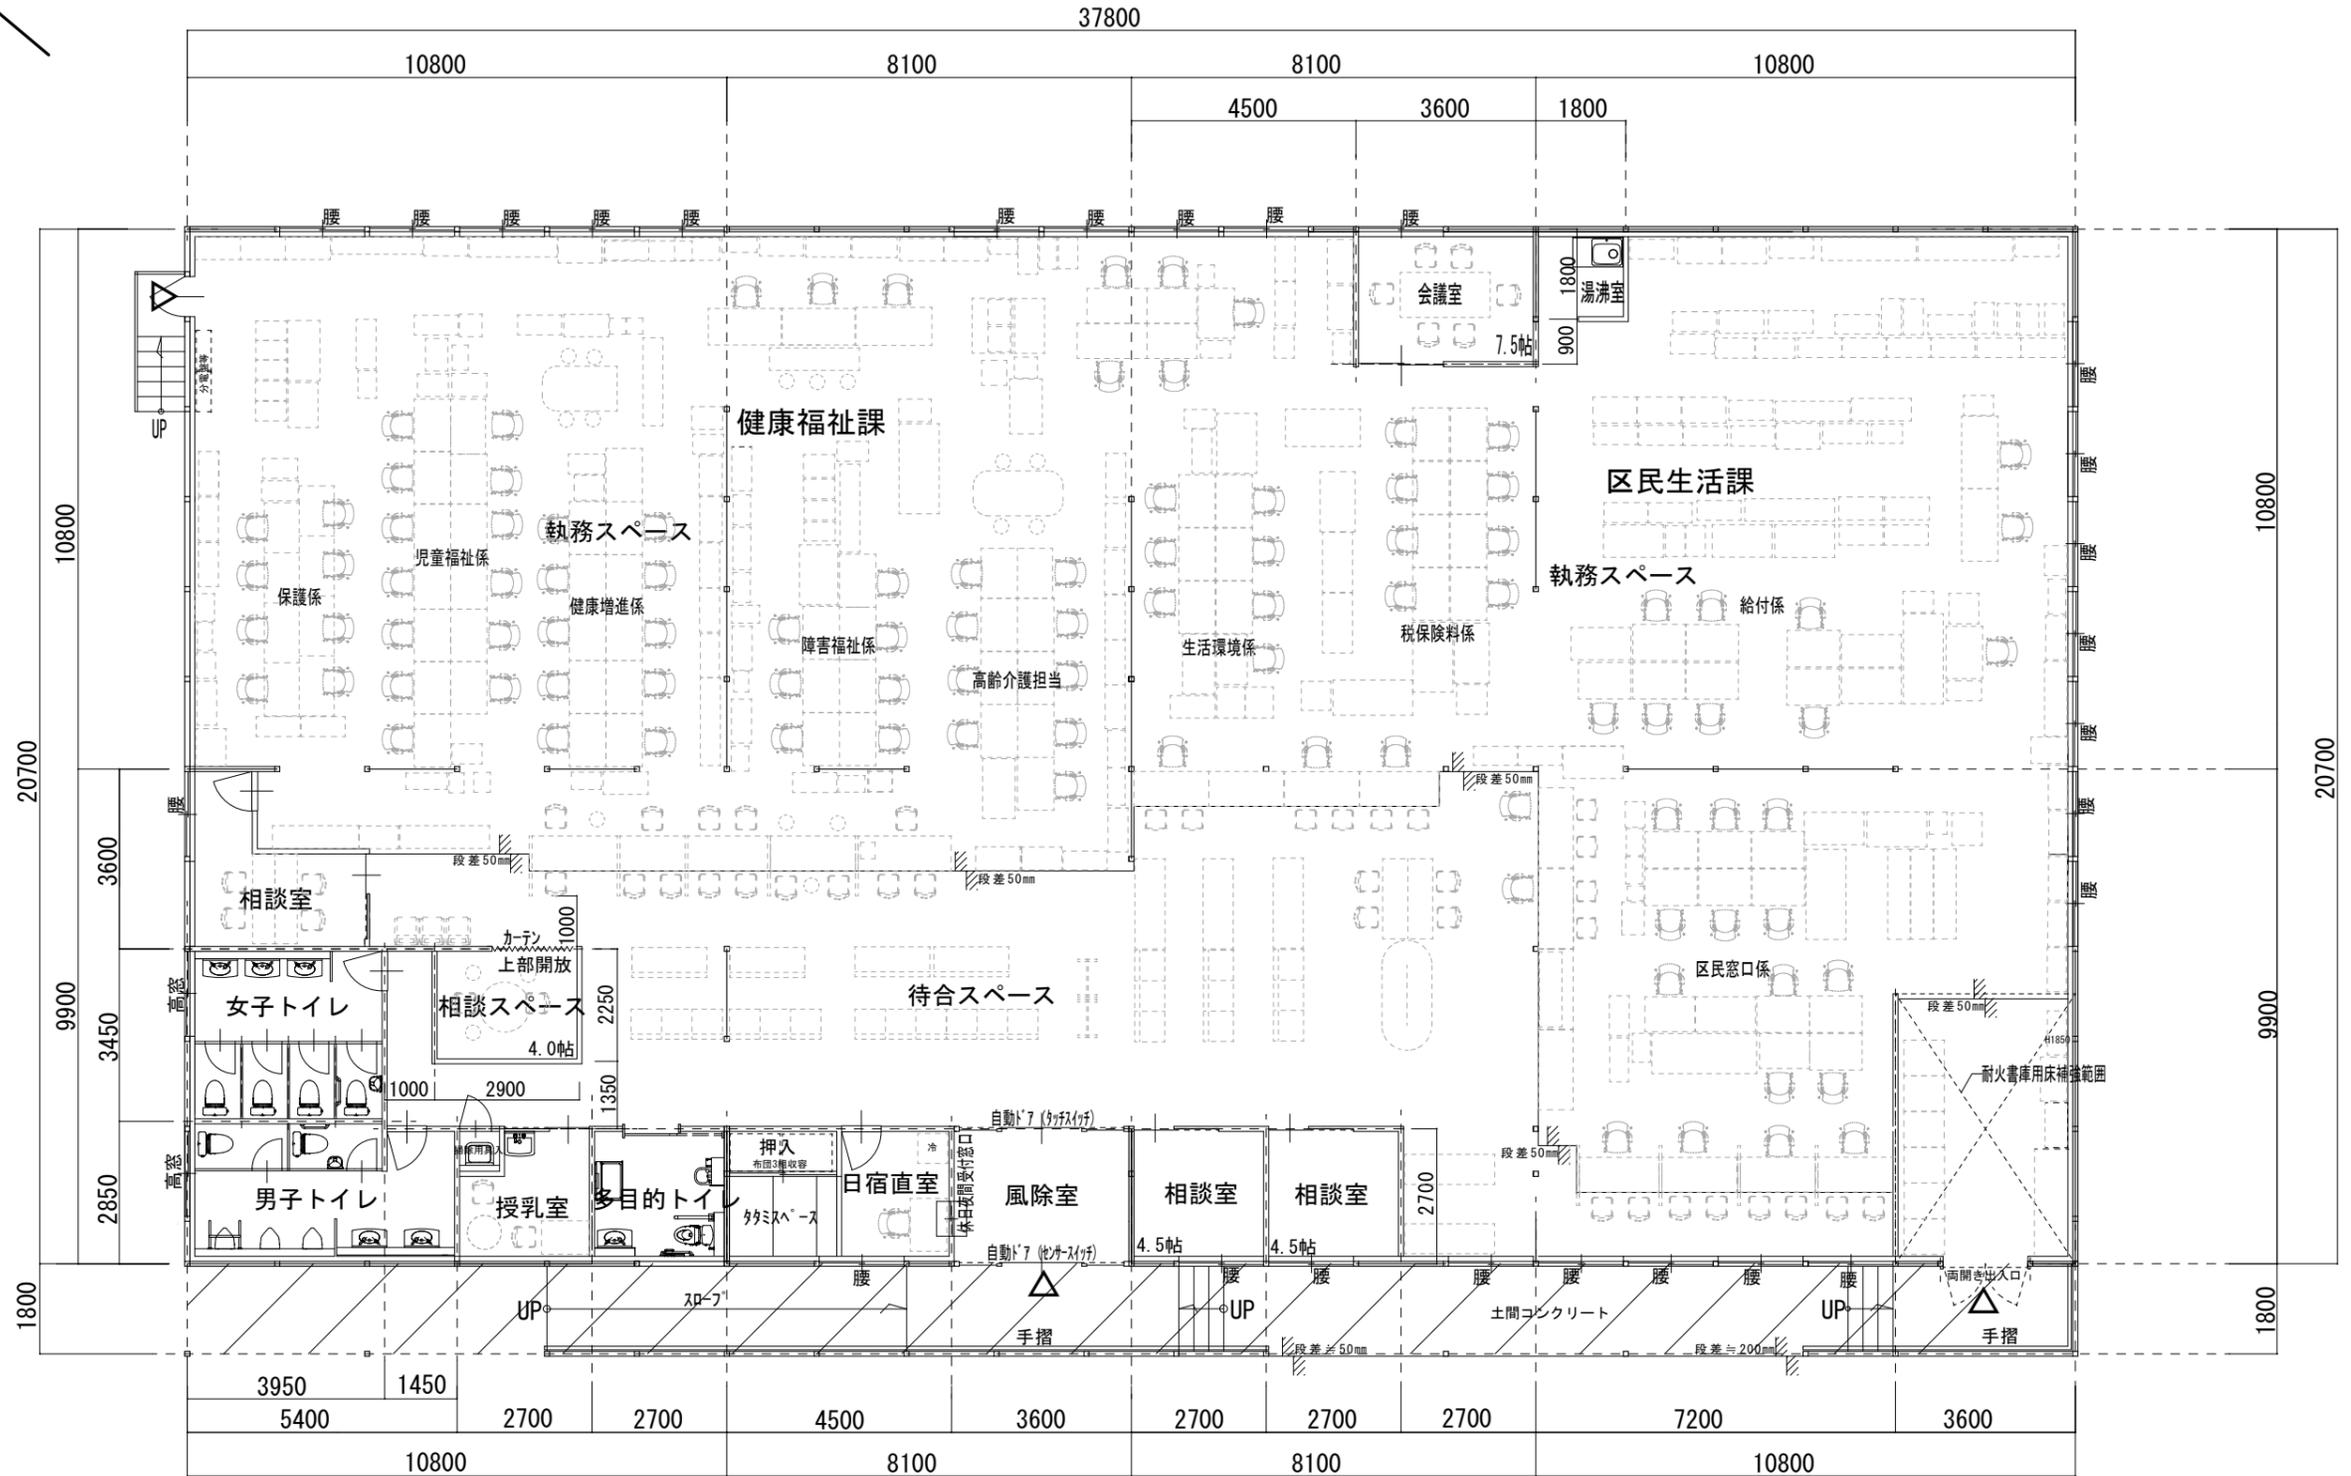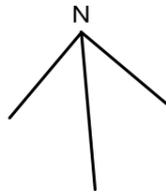

平面図



軒下部分を示す

延床面積：782.46m²
 建築面積：850.50m²

新潟市 西蒲区役所 地域総務課

業務名
 西蒲区役所仮庁舎賃貸借

図名
 平面図
 年月日
 20250707
 縮尺
 1/100
 1/141 (A3出力)
 図面番号

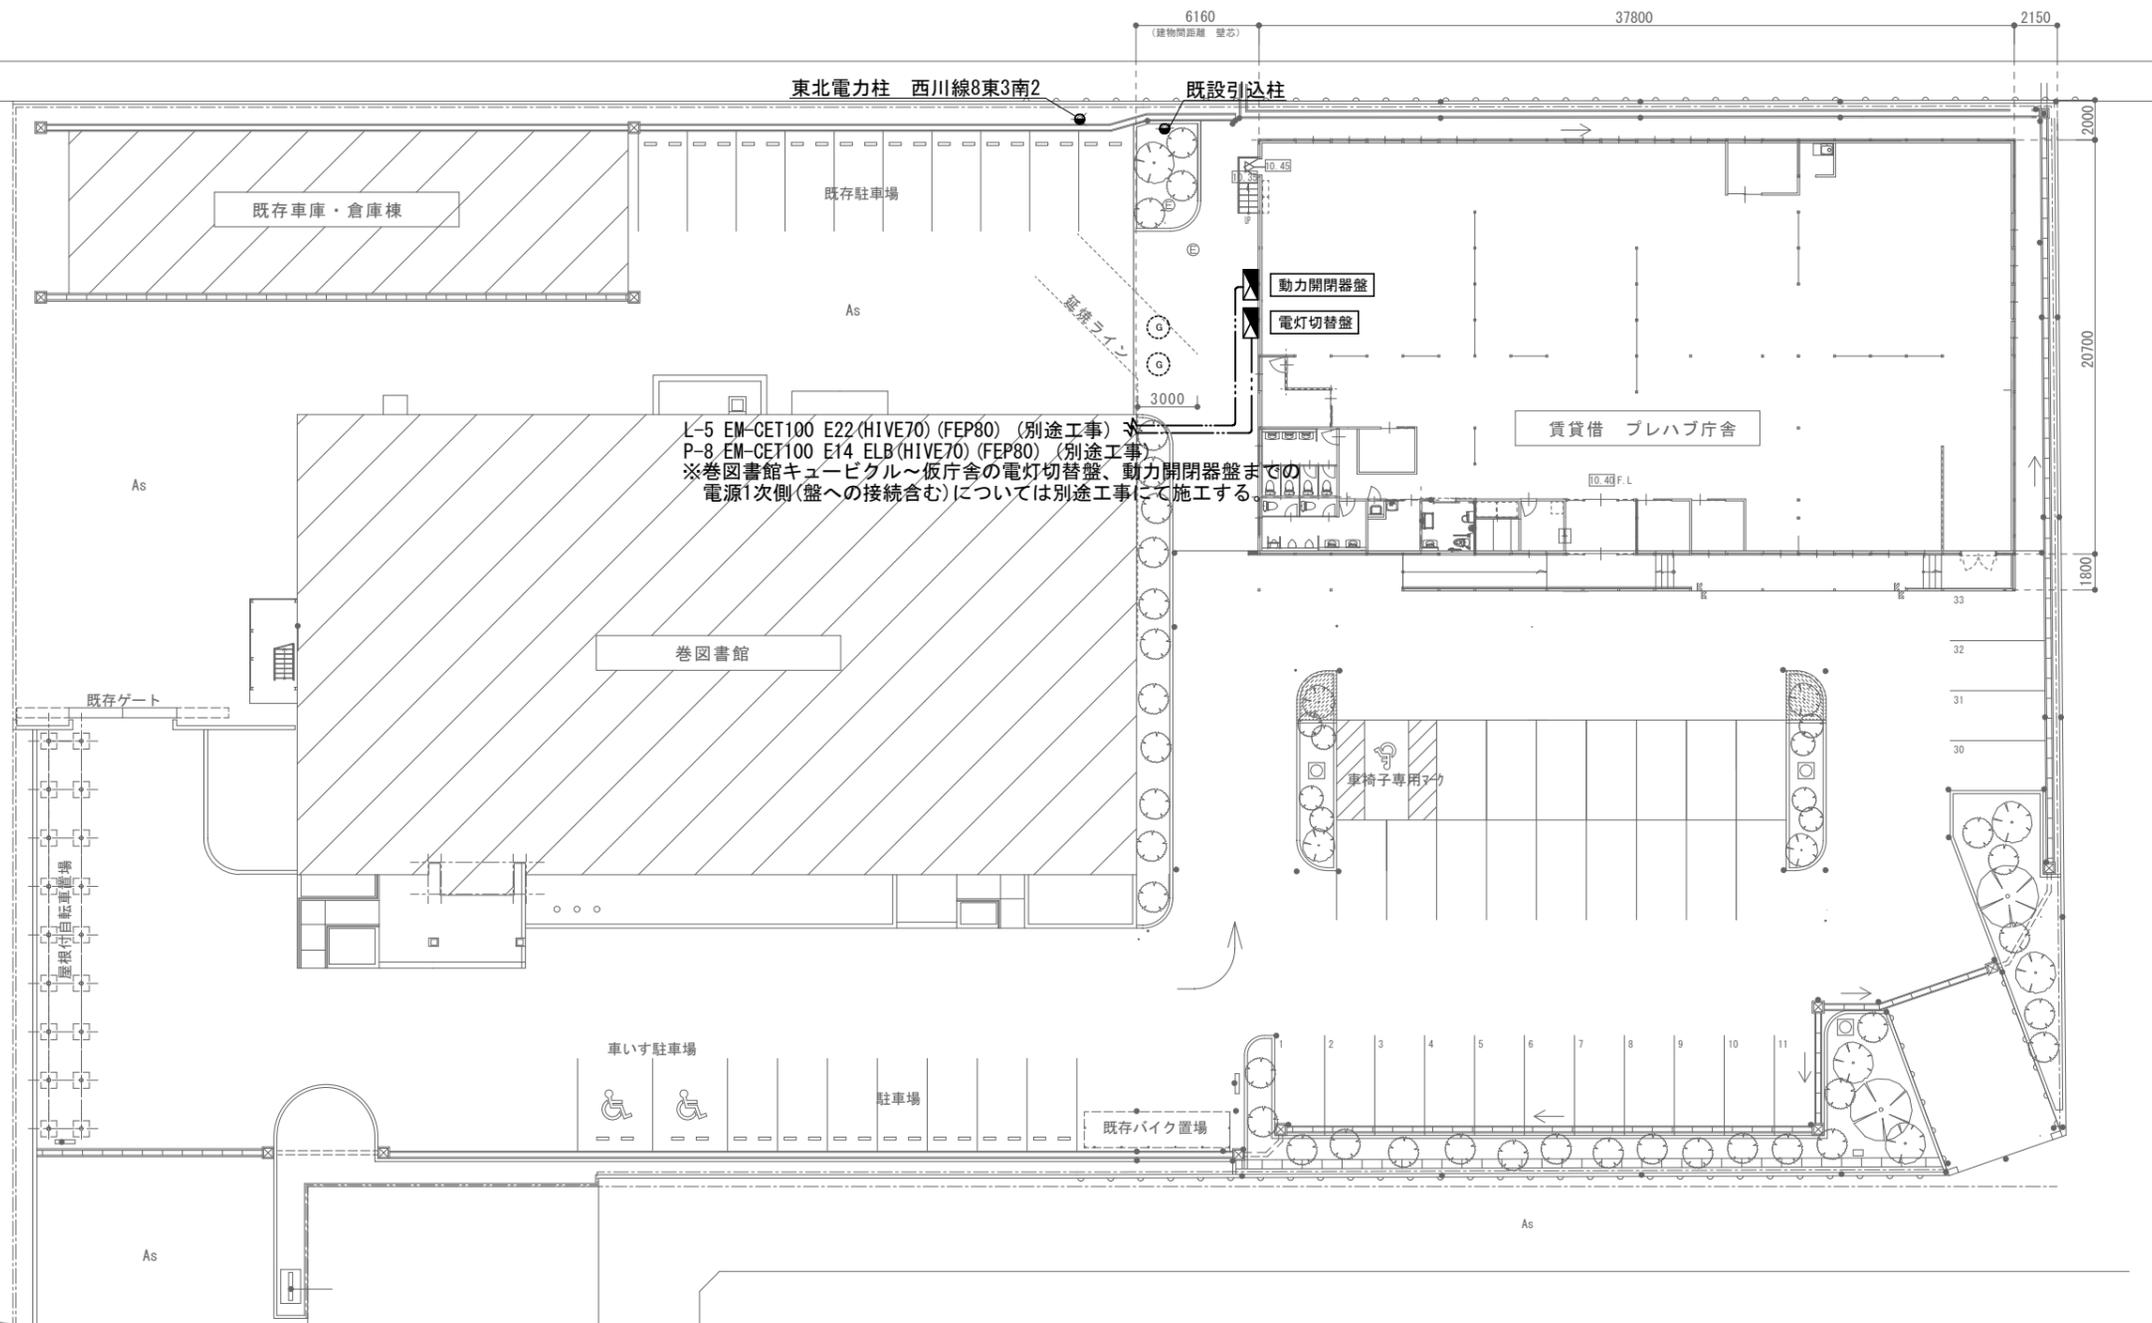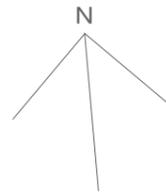

業務名
西蒲区役所仮庁舎賃貸借

図名
電気設備参考図
年月日
縮尺 A3 1/357
A2 1/250
図面番号