


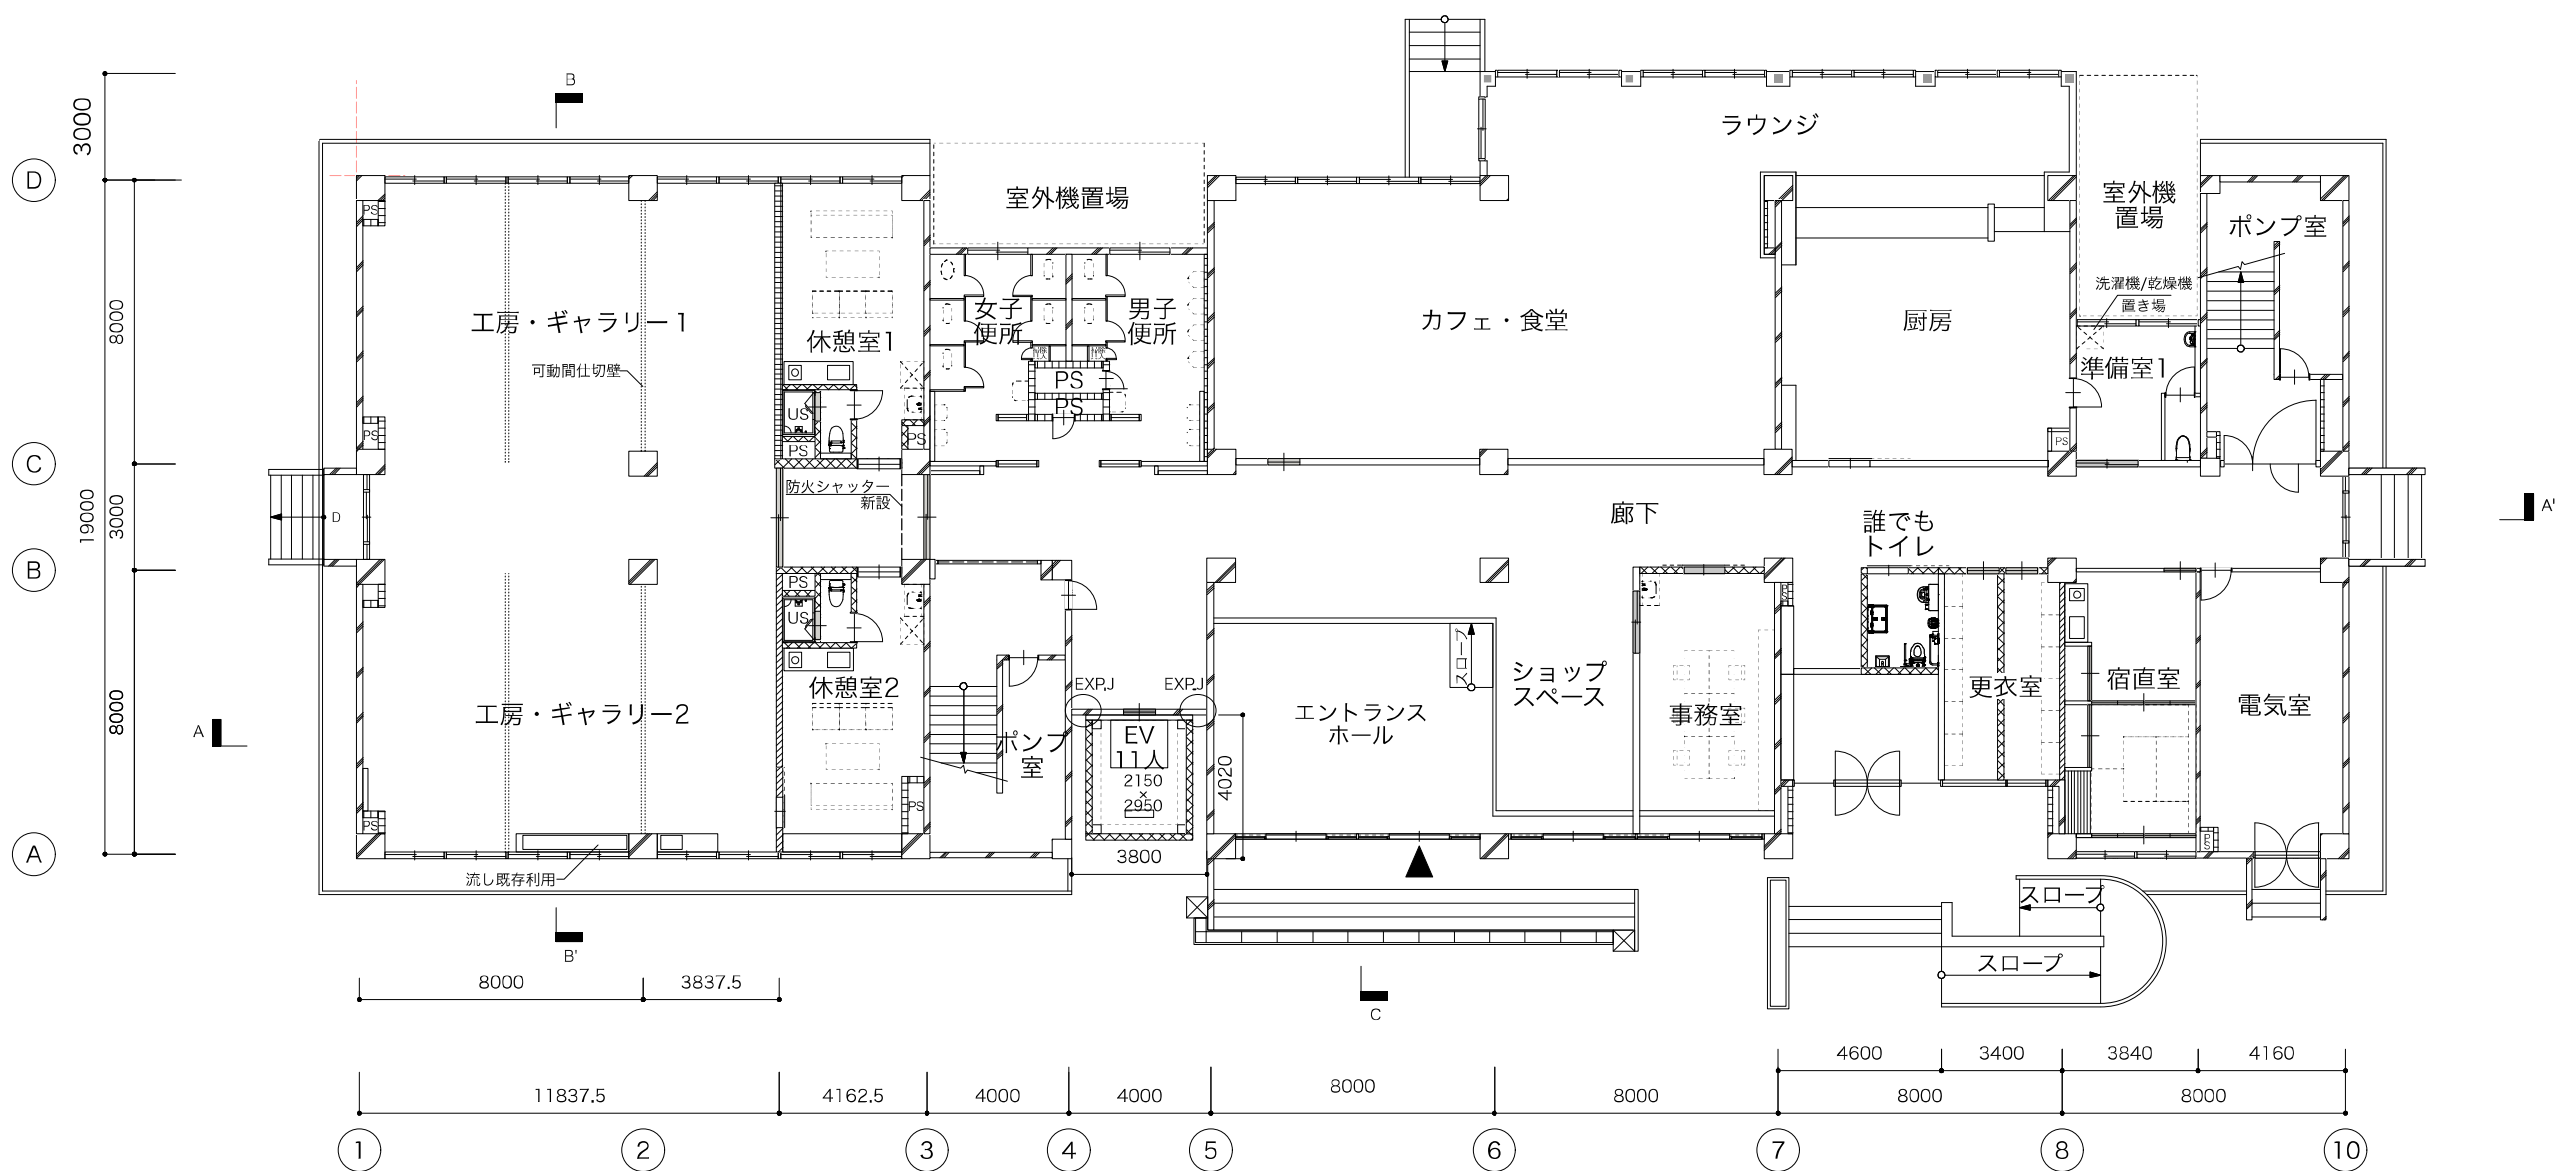


■凡例 既存


- コンクリート壁
- コンクリートブロック壁
- 音楽・視聴覚教室 木軸遮音壁
- 木軸遮音壁

■凡例 新設

- 新設壁
- 木製建具



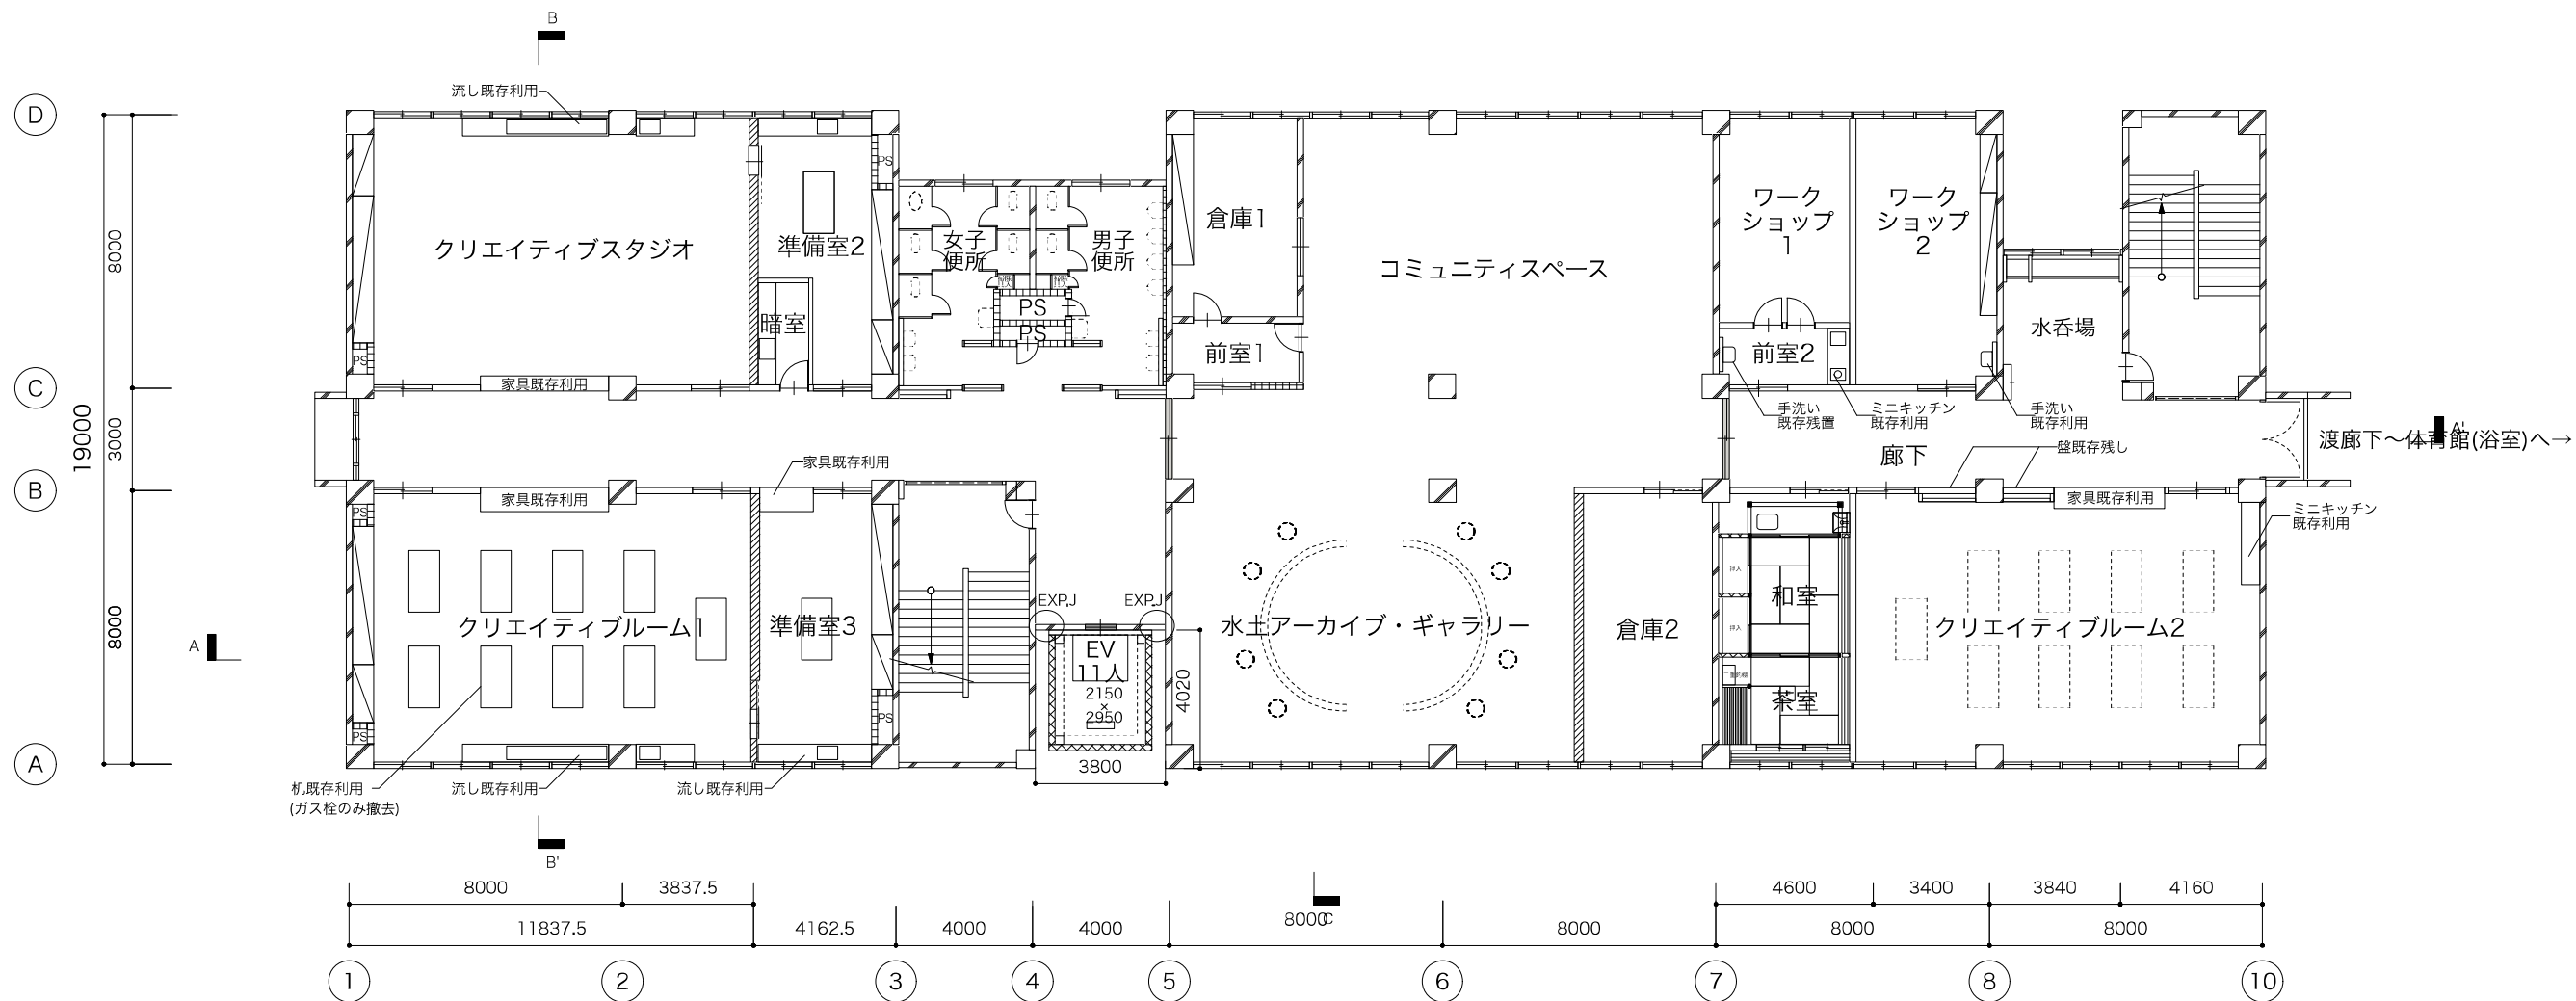

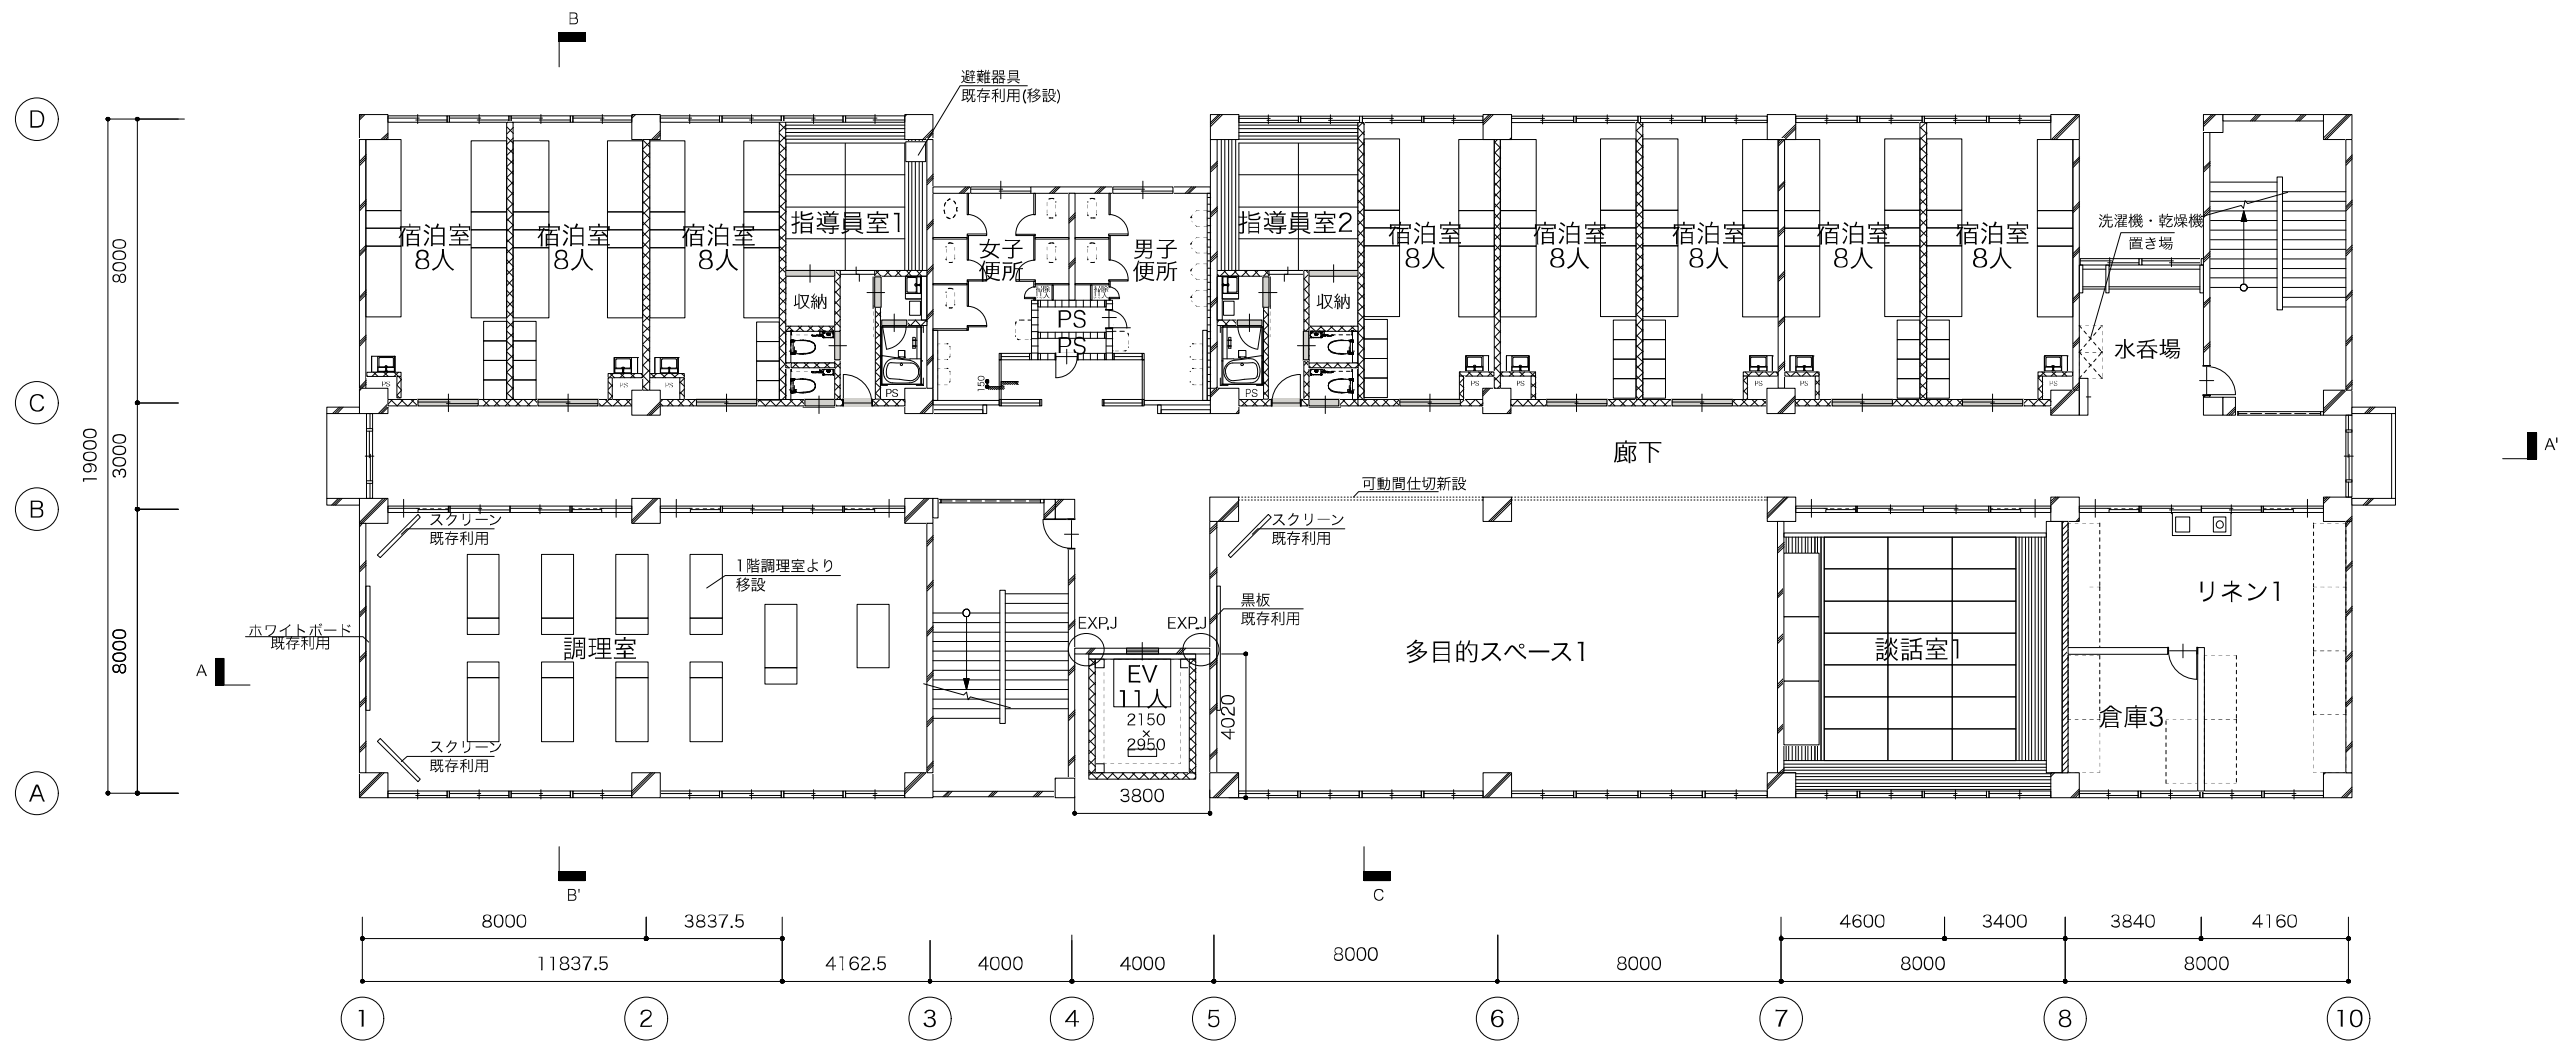

■凡例 既存

- コンクリート壁
- コンクリートブロック壁
- 音楽・視聴覚教室 木軸遮音壁
- 木軸遮音壁

■凡例 新設

- 新設壁
- 木製建具



株式会社 本間総合建築 一級建築士事務所
東京都知事登録第42383号
管理建築士 一級建築士登録第198142号 本間 充一

新潟市建築部公共建築第2課

工事名

(仮称)国際青少年センター・芸術創造ファクトリー整備

図名


3階平面図

年月日

縮尺 S=1/200(A3)

図面番号

A-26

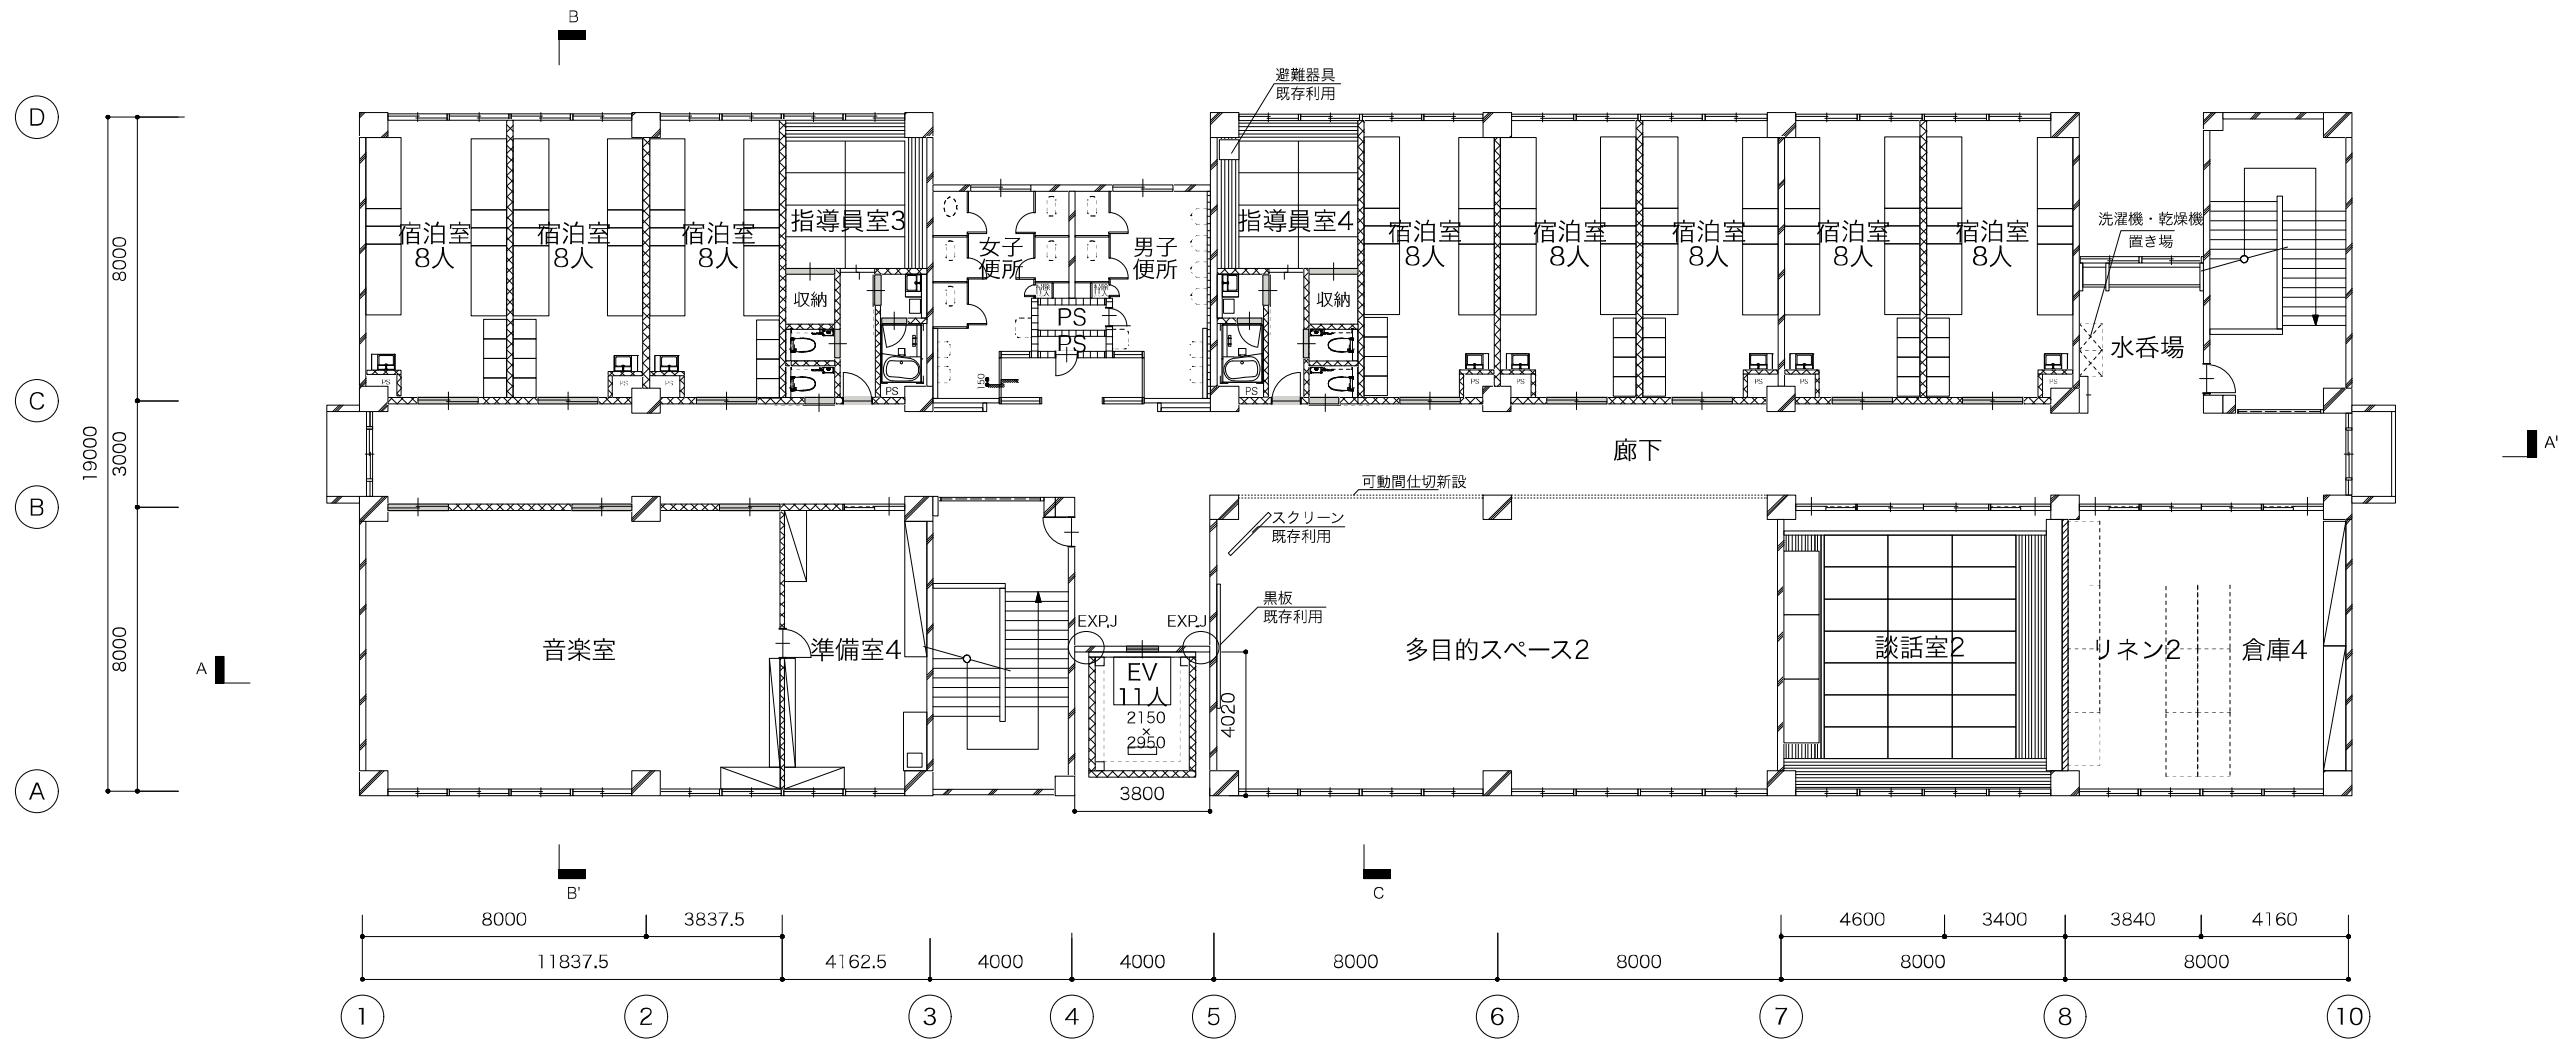

■凡例 既存

- コンクリート壁
- コンクリートブロック壁
- 音楽・視聴覚教室 木軸遮音壁
- 木軸遮音壁

■凡例 新設

- 新設壁
- 木製建具



株式会社 本間総合建築 一級建築士事務所
東京都知事登録第42383号
管理建築士 一級建築士登録第198142号 本 間 充 一

新潟市建築部公共建築第2課



工 事 名
(仮称)国際青少年センター・芸術創造ファクトリー整備

図 名
4階平面図

年 月 日


縮 尺
S=1/200(A3)

図面番号
A-27

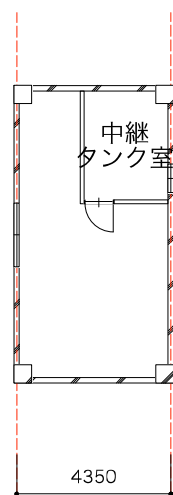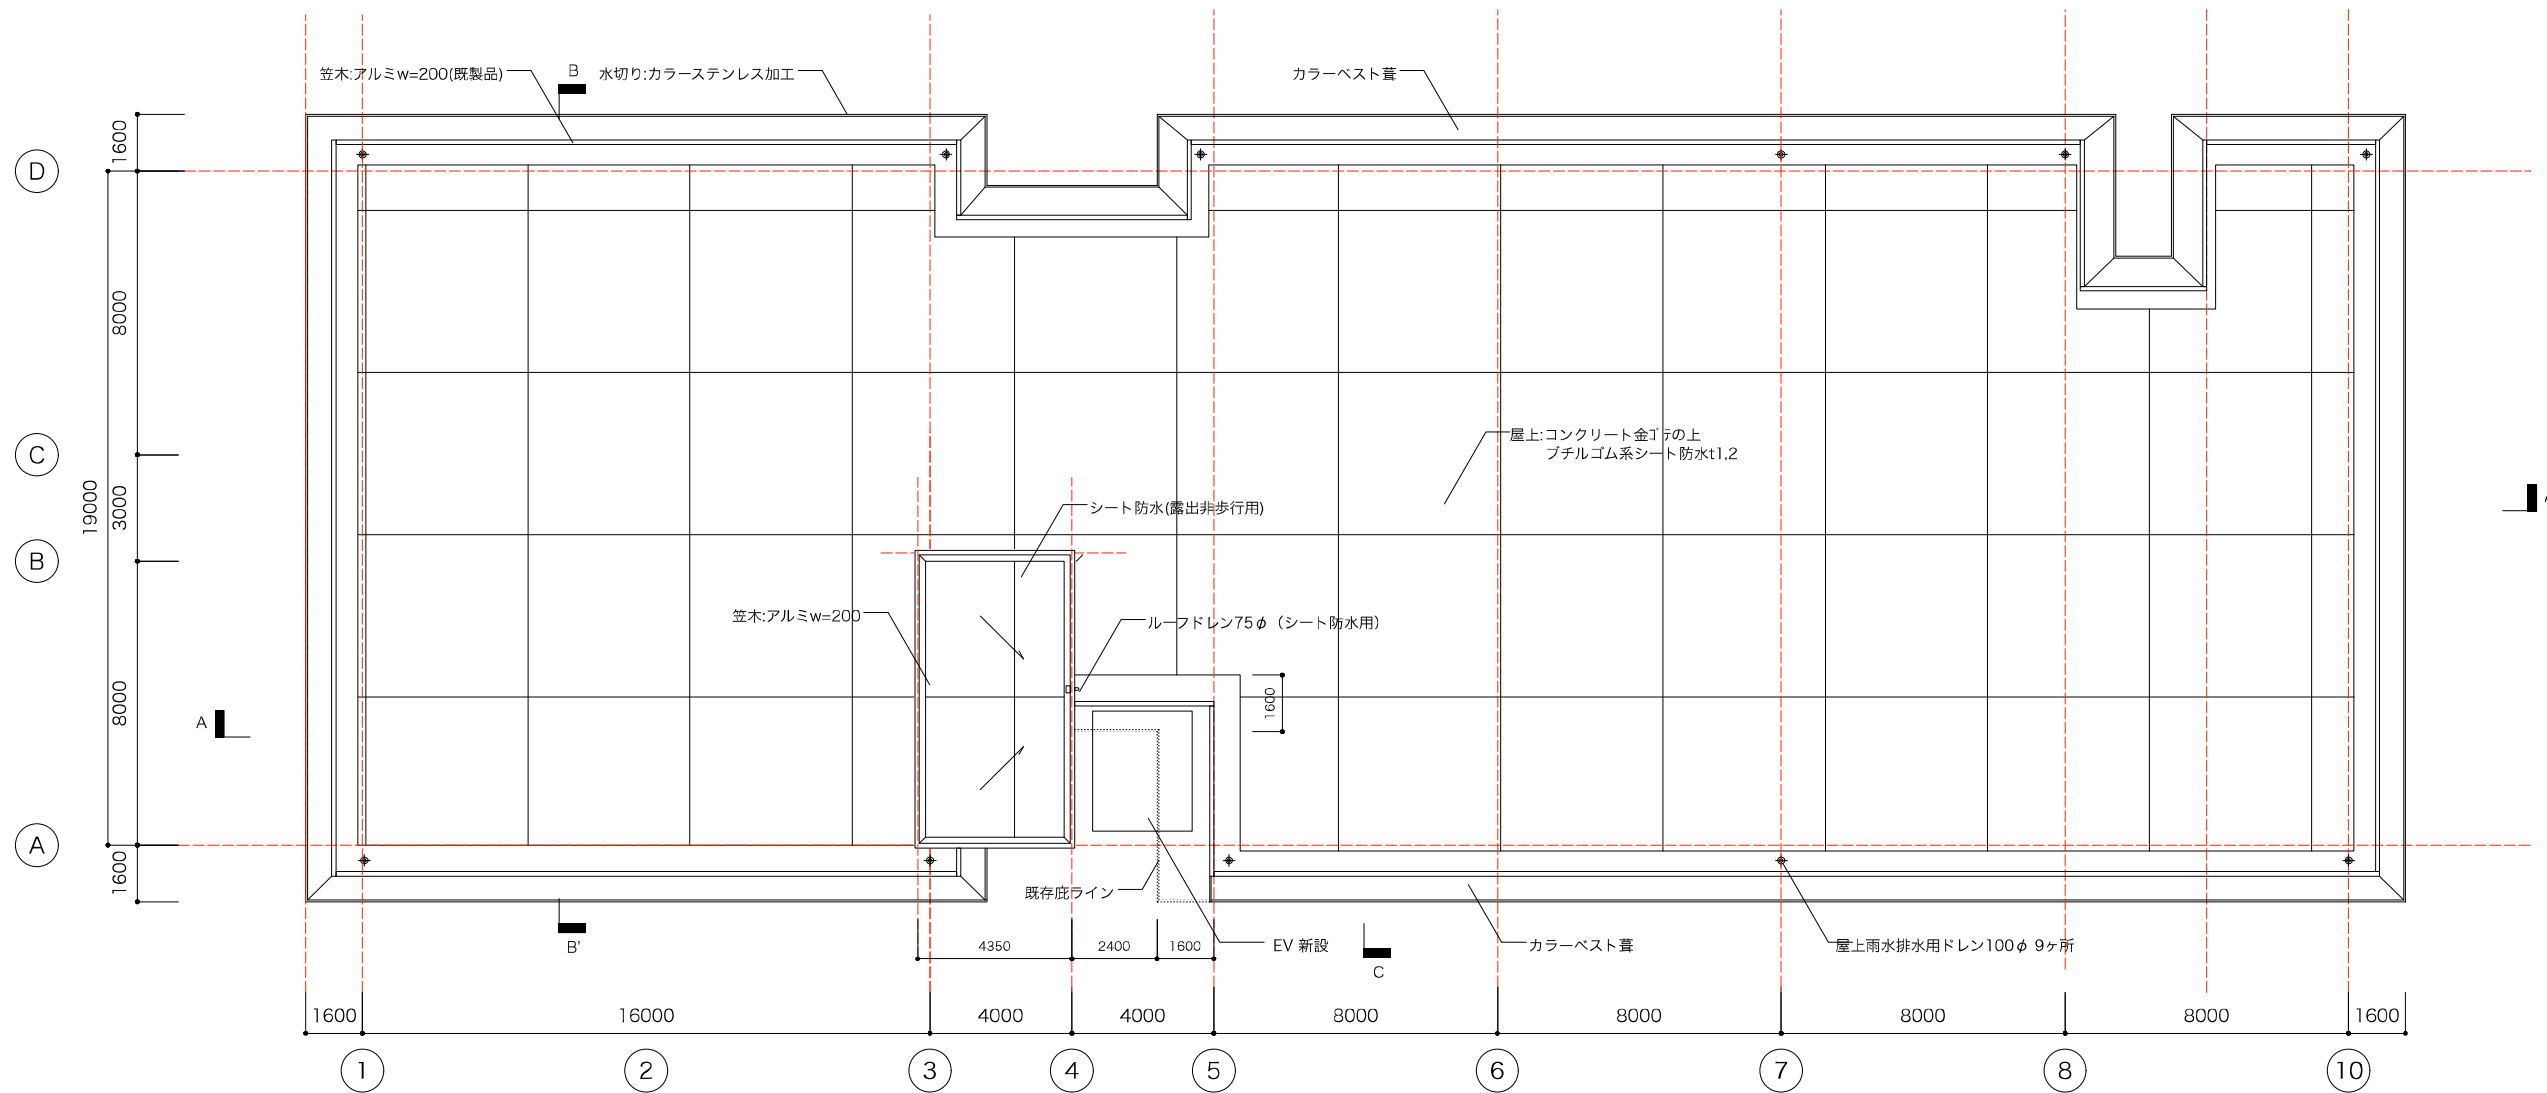

PH平面図

4

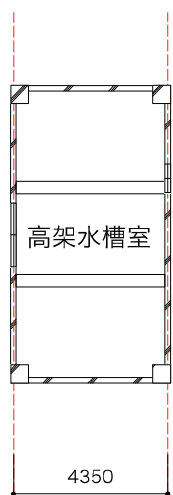

PH2平面図

4

株式会社 本間総合建築 一級建築士事務所
東京都知事登録第42383号
管理建築士 一級建築士登録第198142号 本間 充一

新潟市建築部公共建築第2課

工事名

(仮称)国際青少年センター・芸術創造ファクトリー整備

図名

R階平面図、PH平面図


年月日

縮尺

S=1/200(A3)

図面番号

A-28

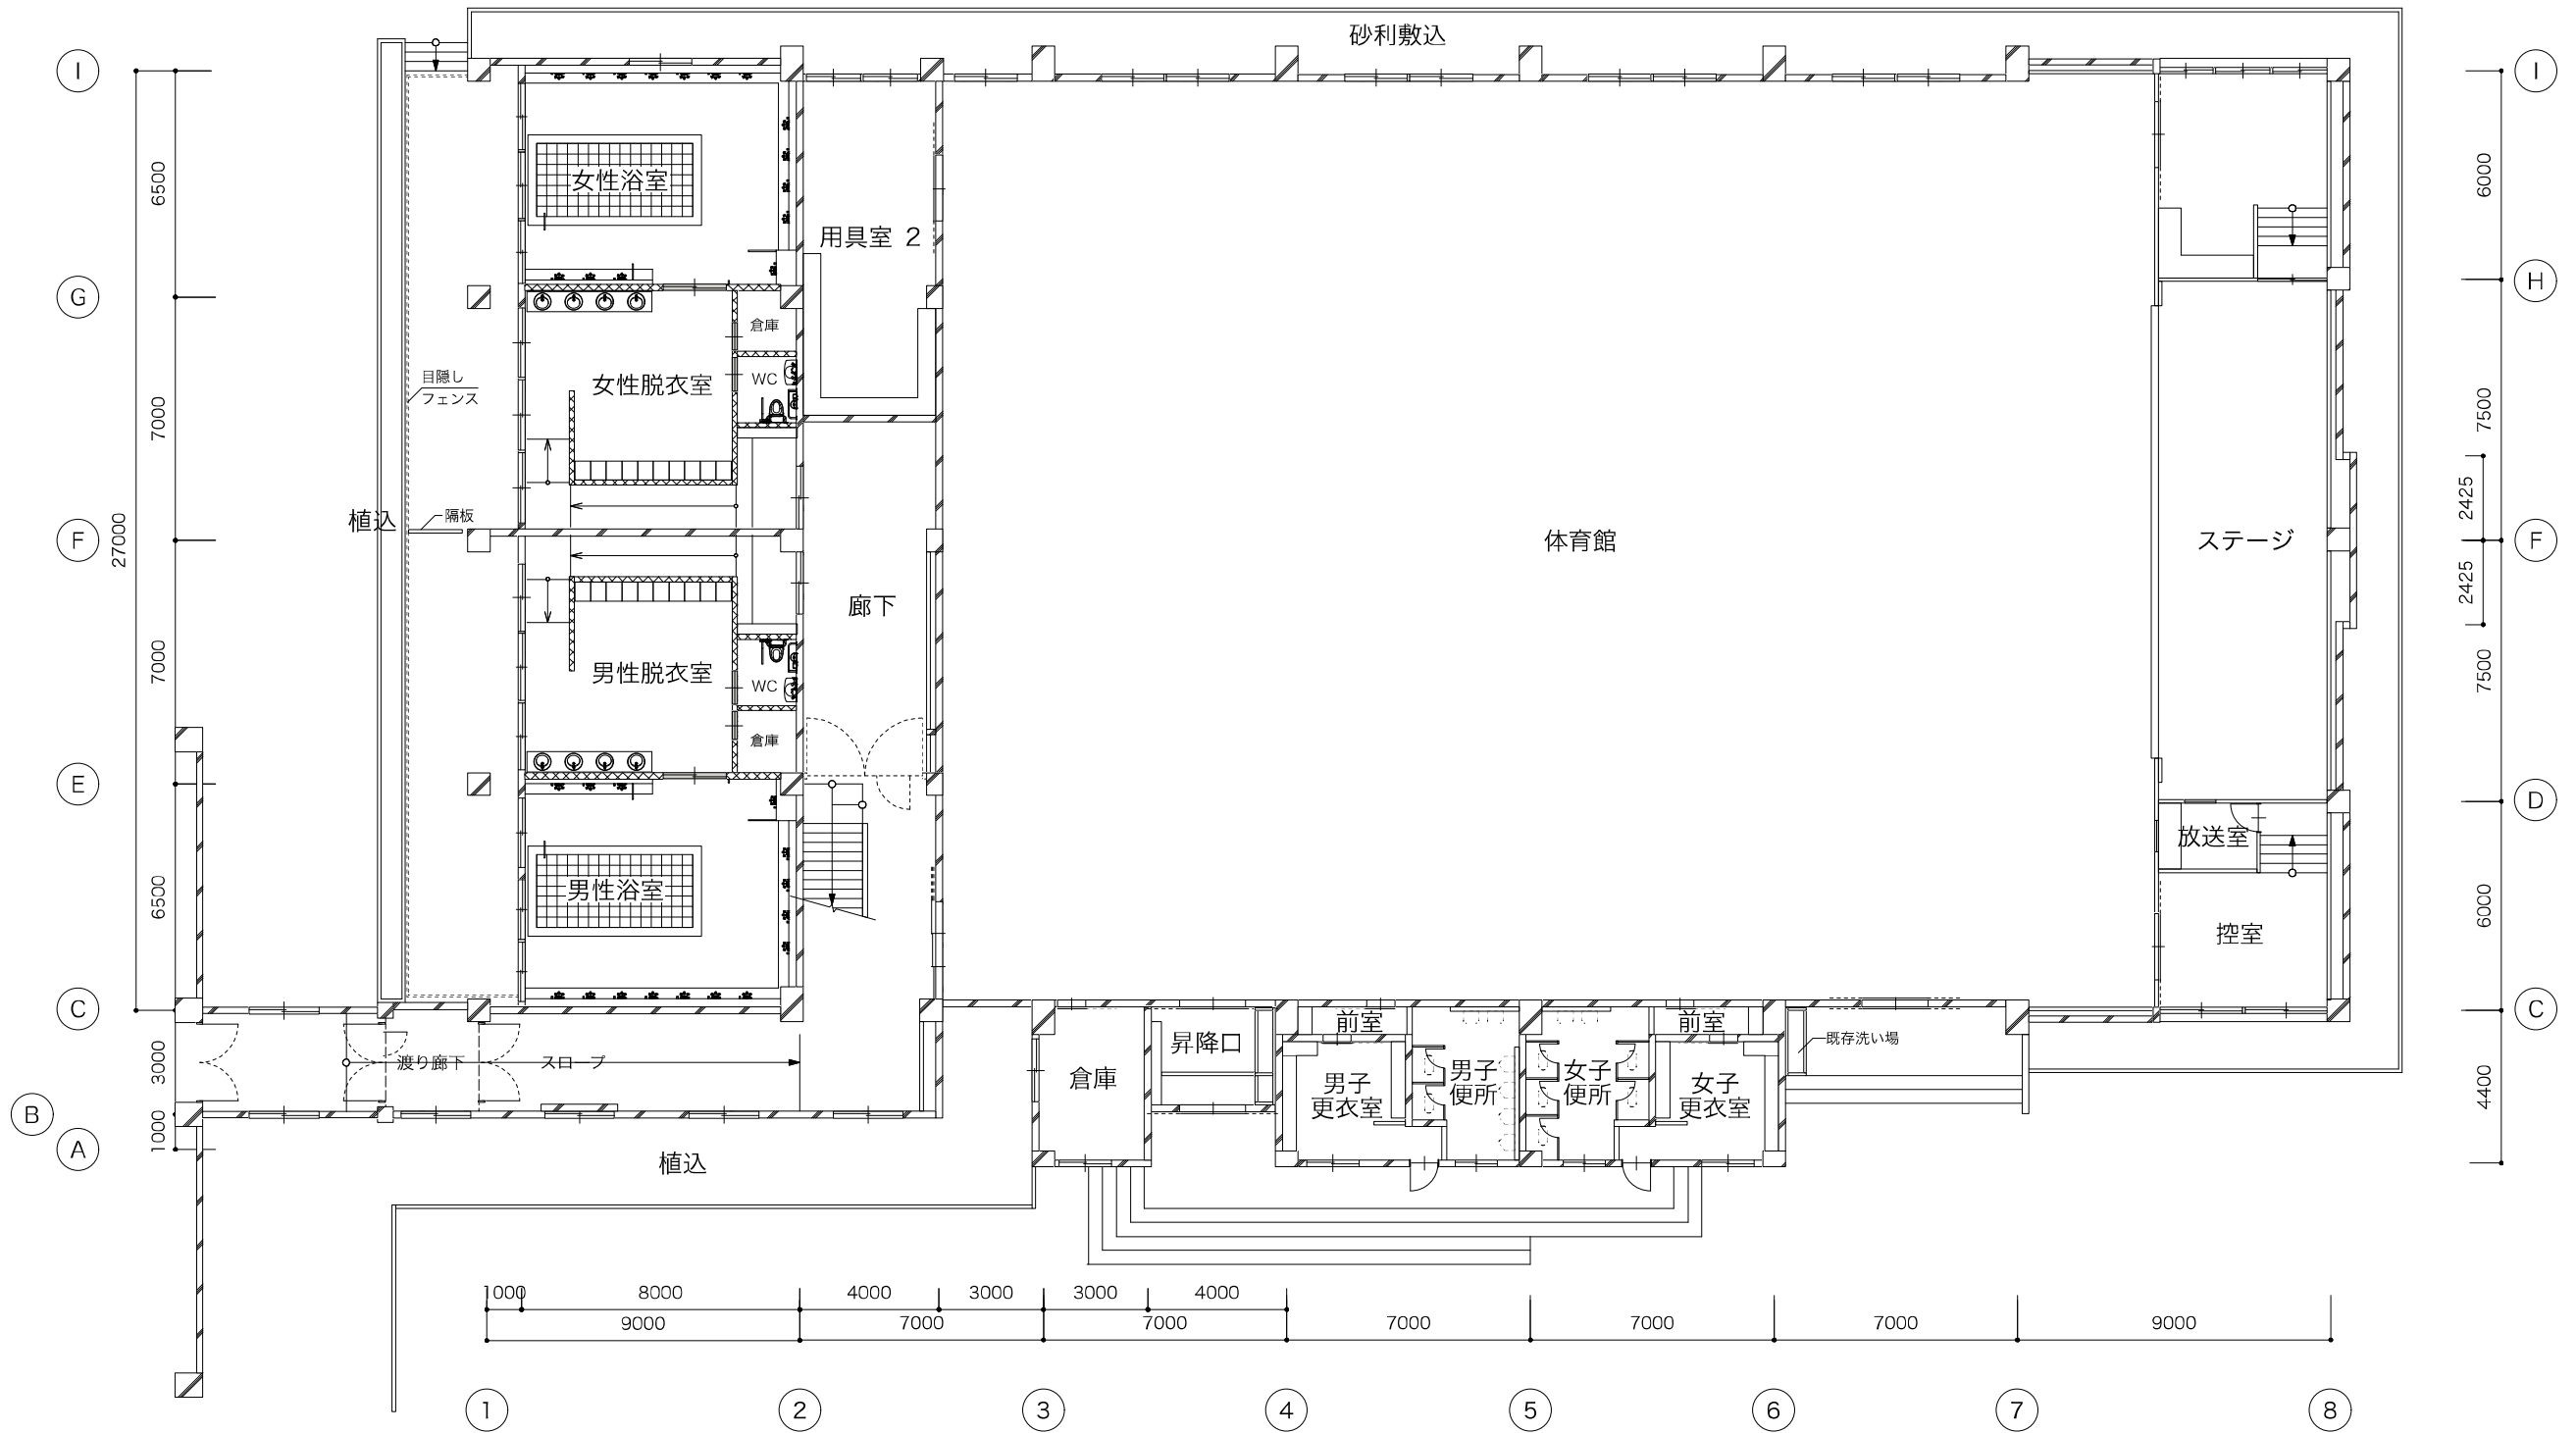





■凡例 既存

コンクリート壁
木軸壁

■凡例 新設

新設壁
木製建具



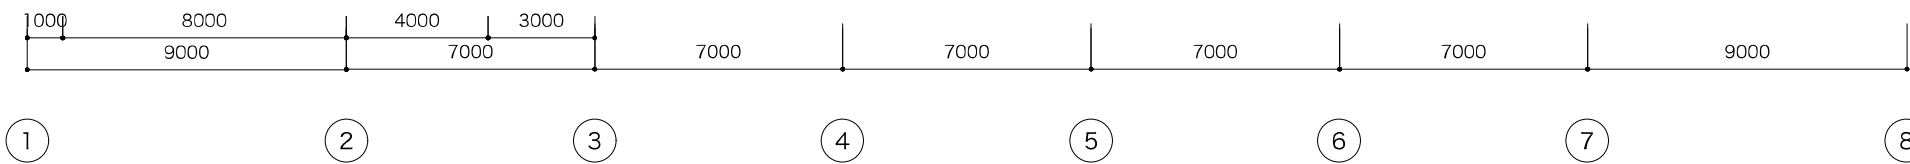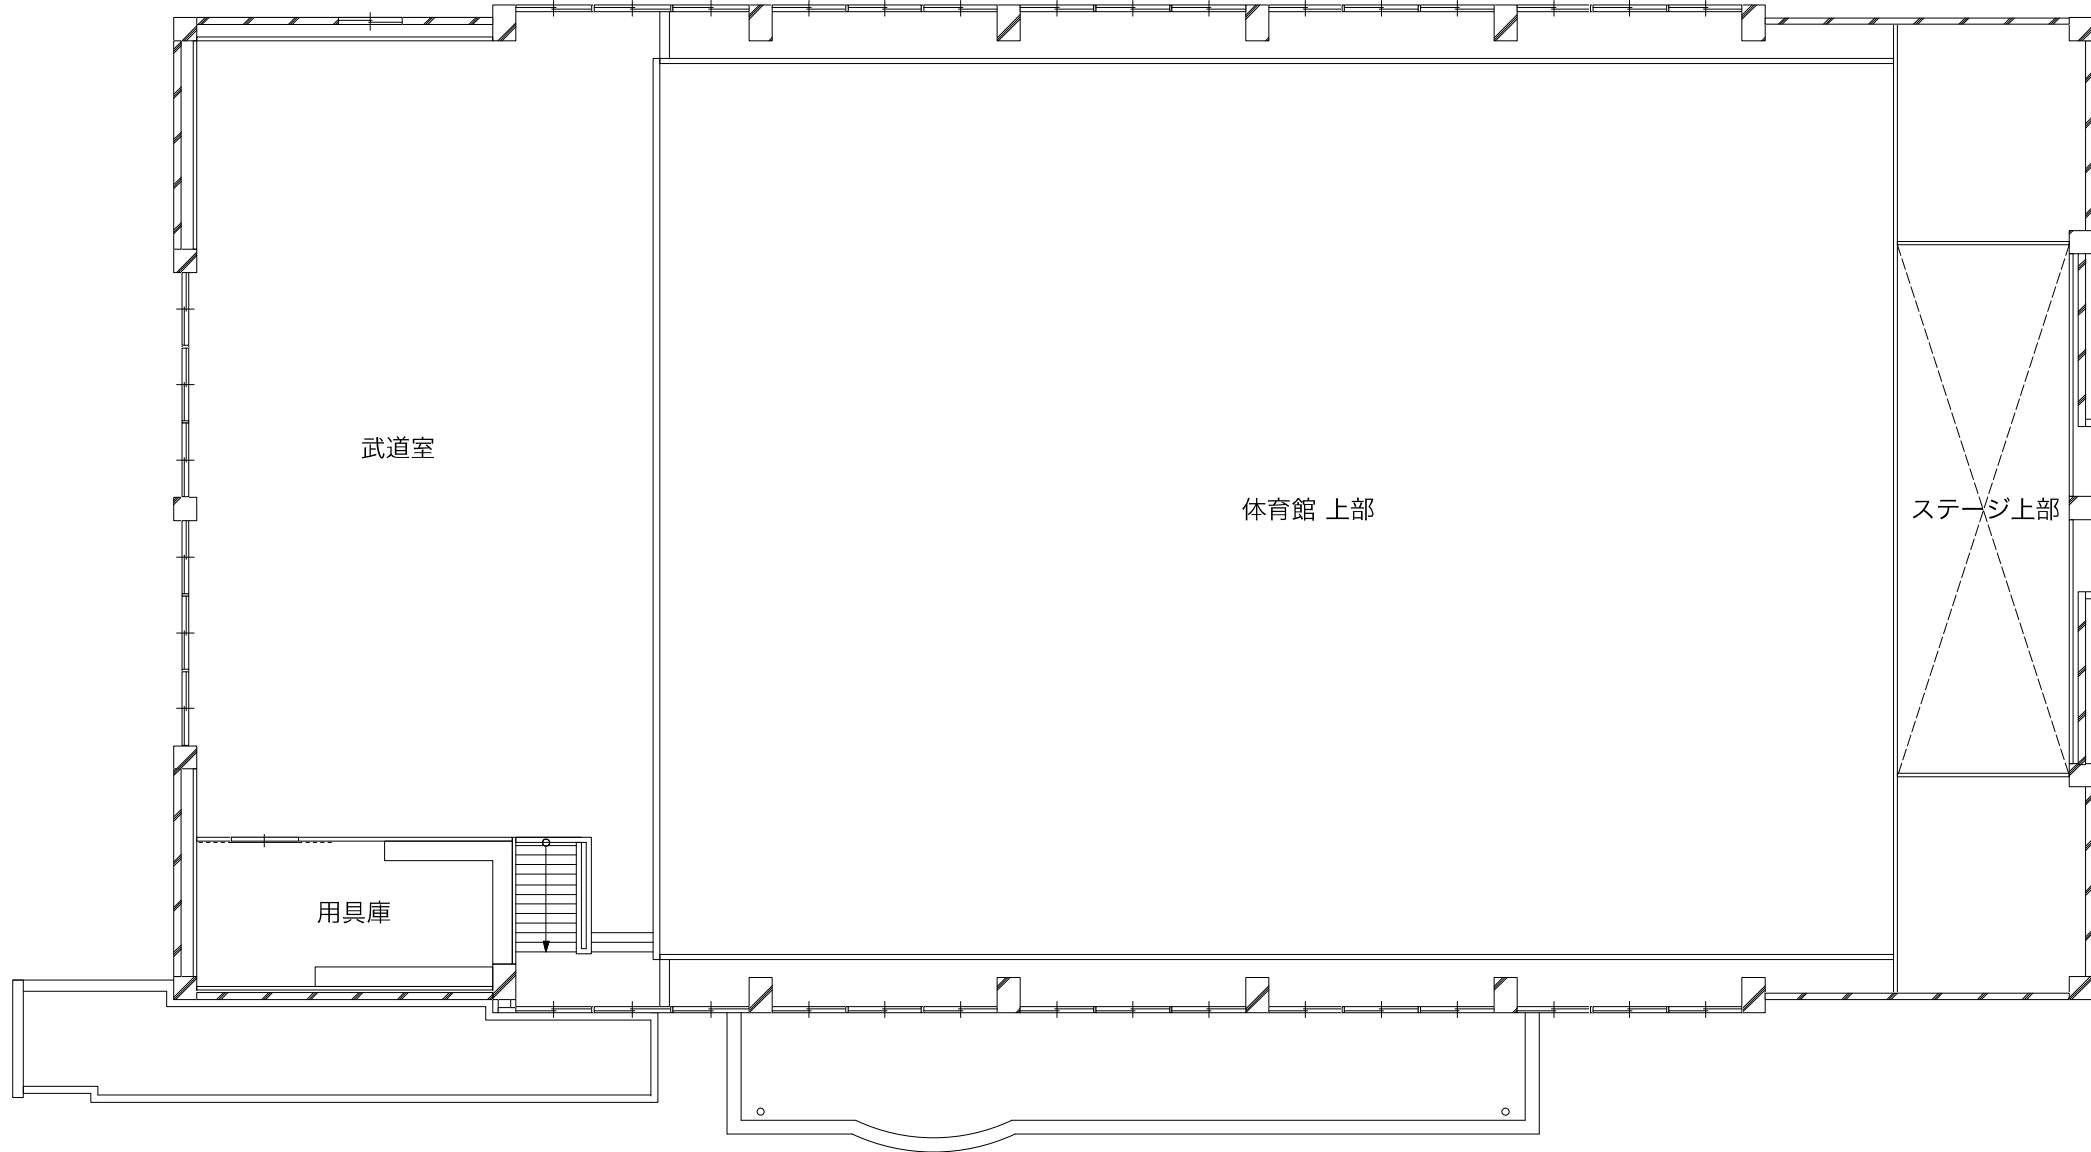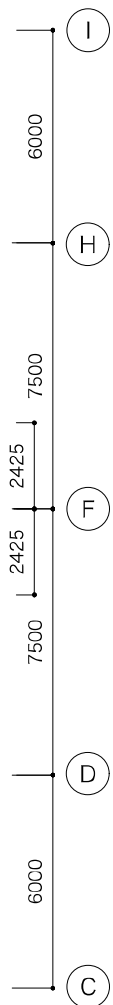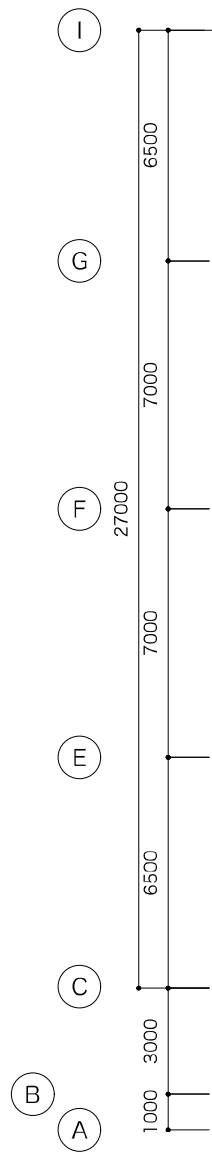

	コンクリート壁
	木軸壁



株式会社 本間総合建築 一級建築士事務所
東京都知事登録第42383号
管理建築士 一級建築士登録第198142号 本 間 充 一

新潟市建築部公共建築第2課

工 事 名
(仮称)国際青少年センター・芸術創造ファクトリー整備

図 名
体育館 2階 平面図

年 月 日

縮 尺

S=1/200(A3)

図面番号

A-30