

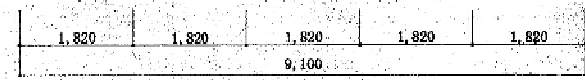


廊下

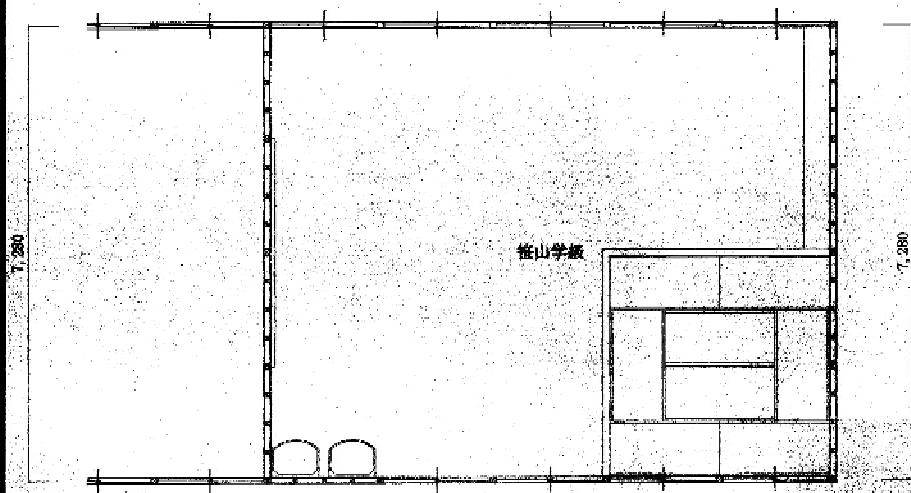


変更前 S=1:60



壁：既存木製磁具撤去後
アルミ製磁具取付

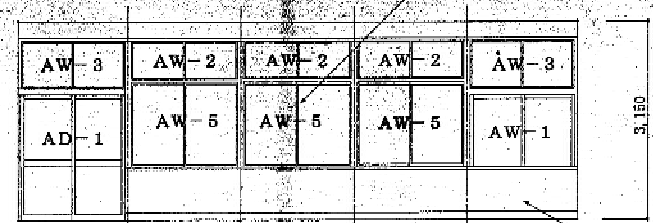

腰壁：新設

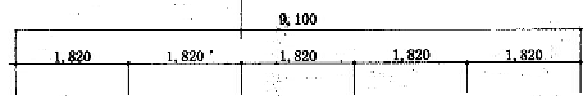

廊下

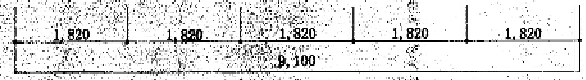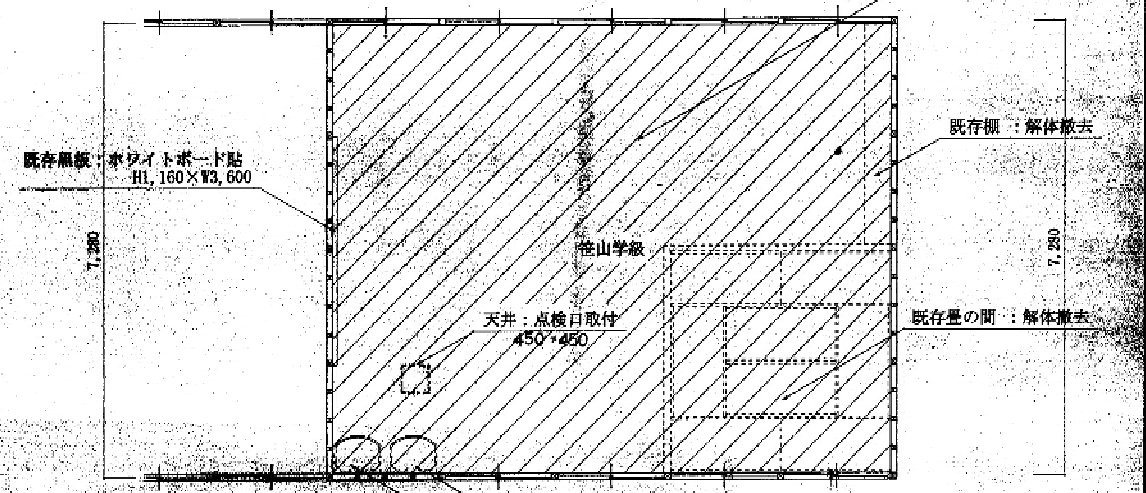

変更後 S=1:60

事業名	
工事名	桂山小学校用桂山学級修繕
図名	平面図概略図
縮尺	単位
豊栄市役所	印