



2 F 平面图

縮尺 1:500

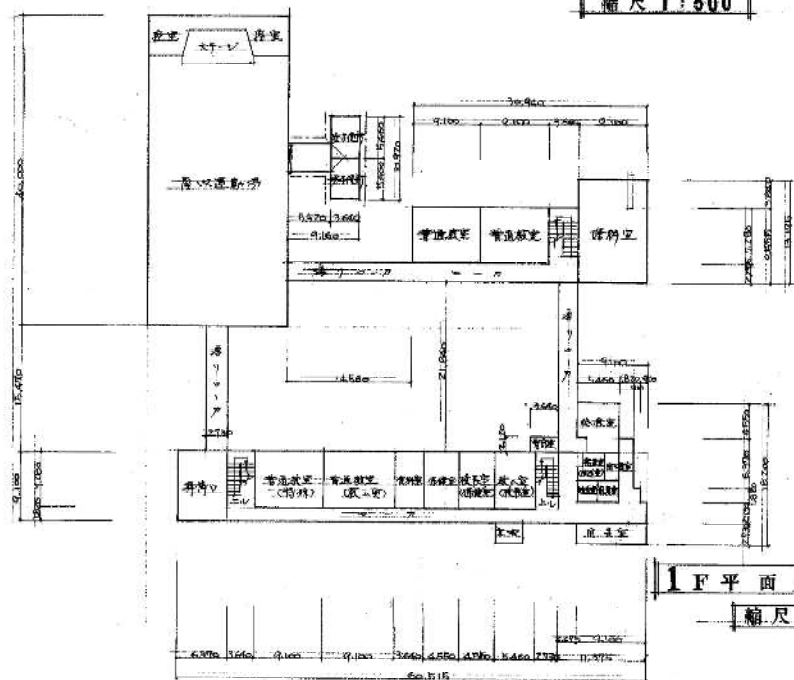


1 F 平面圖

縮尺 1:500

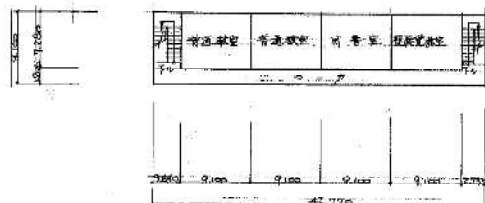


## 2 F 平面图

縮尺 1:500

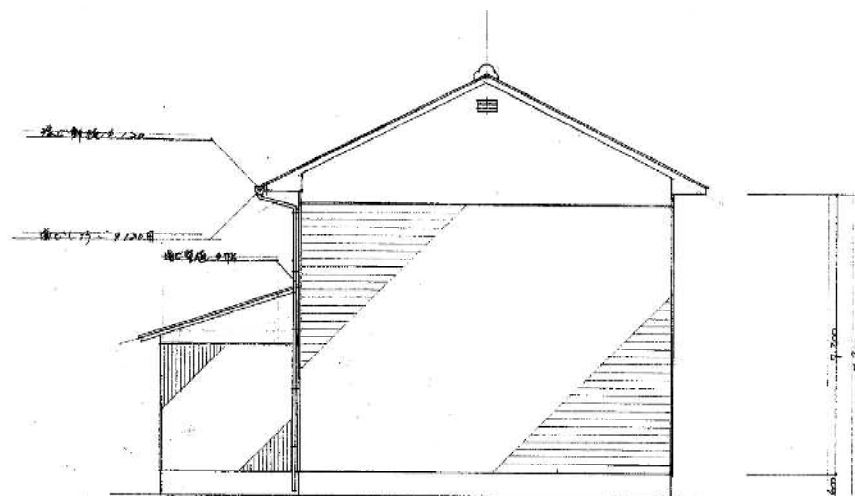

立面图

縮尺 1 : 100

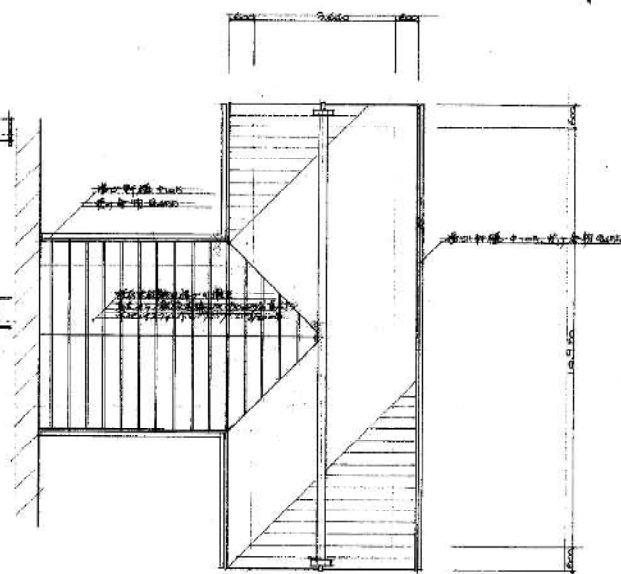

屋根伏園

縮尺 1 : 100

--- 晨报编辑部 ---  
--- 晨报编辑部 ---  
~~--- 晨报编辑部 ---~~ (北平) --- 天津 --- 北京 ---

工事名	豊栄市役所建設課建築係					日付
図名	屋根伏面図					國番
縮尺	1:100, 1:500					
課長	補佐	係長	担当	製図		