


仕 上 表	室 名	床	欄 木	腰	壁	大 井	備 考
	特別教室	二長尺ビニールシート張り ②25	木製H150 OP	板張り OP	ベニヤ②55 ②P 一部ベニヤ②150張り	吹き抜け ②9	基礎、入り口、窓枠、ローパー、壁、天井、補修工事
	図書室	同 上	同 上	同 上	同 上	同 上	
	理科室	同 上	同 上	同 上	ベニヤ②55 ②P 一部木枠②55 OP	同 上	スチール張付
	廊下	同 上	同 上	同 上	ベニヤ②55 ②P	板張り OP	

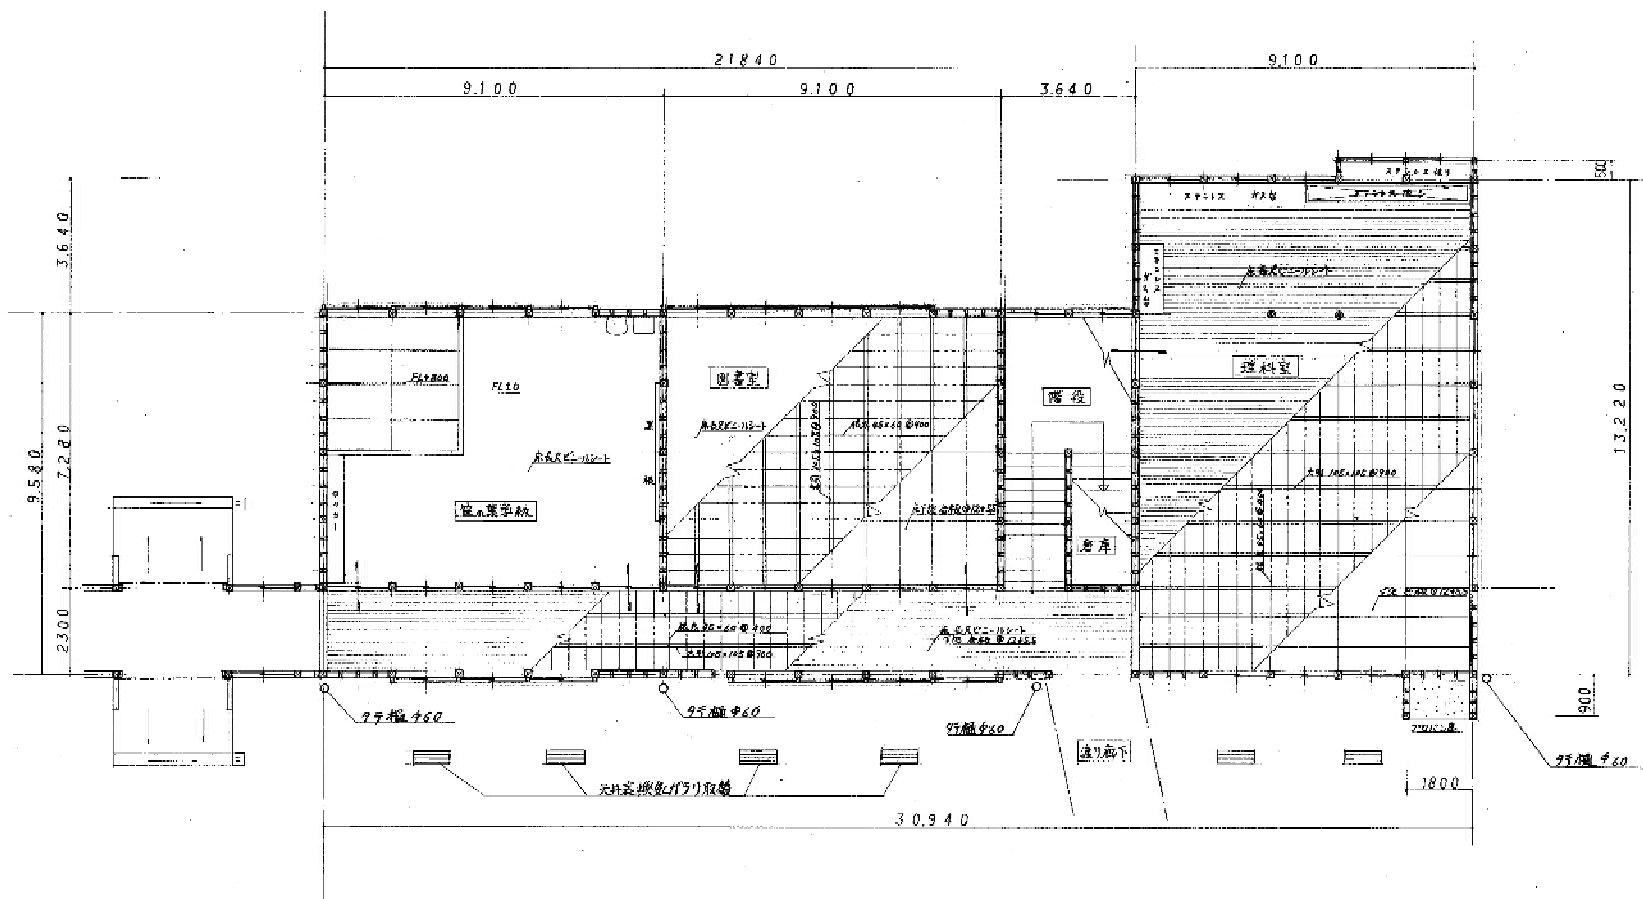

平面図 縮尺 1:100

工事名	筥山小 学校特別教室改修工事					日付
図名	平面図					
縮尺	1 : 100					図番
課長	補佐	係長	担当者	製図		
豊栄市役所建設課建築係						4