




A 立面図 ③=1:100

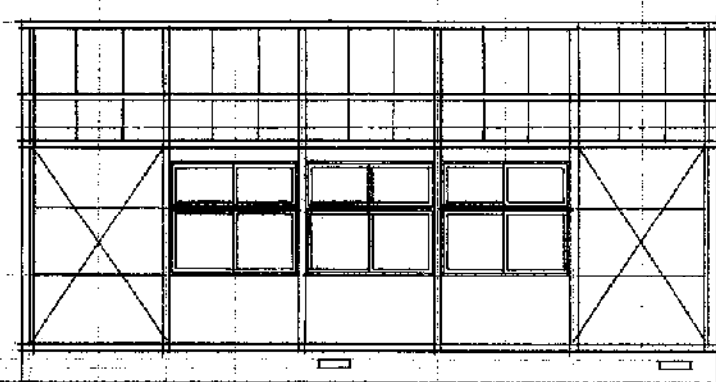



B 立面図 ③=1:100

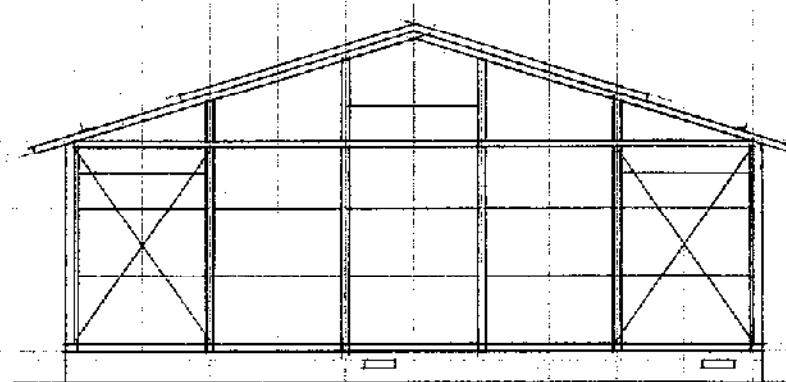


C 立面図 ③=1:100

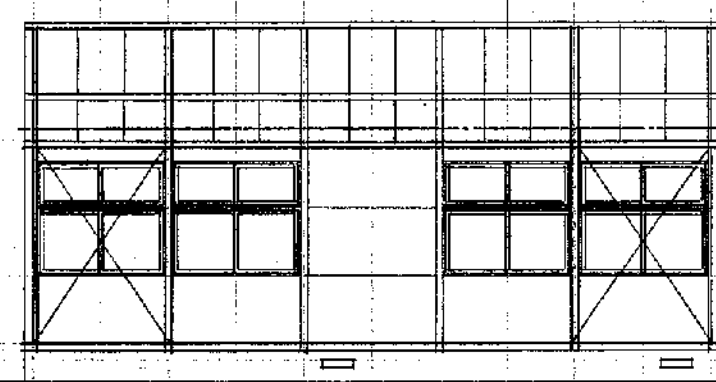

D 立面図 ③=1:100

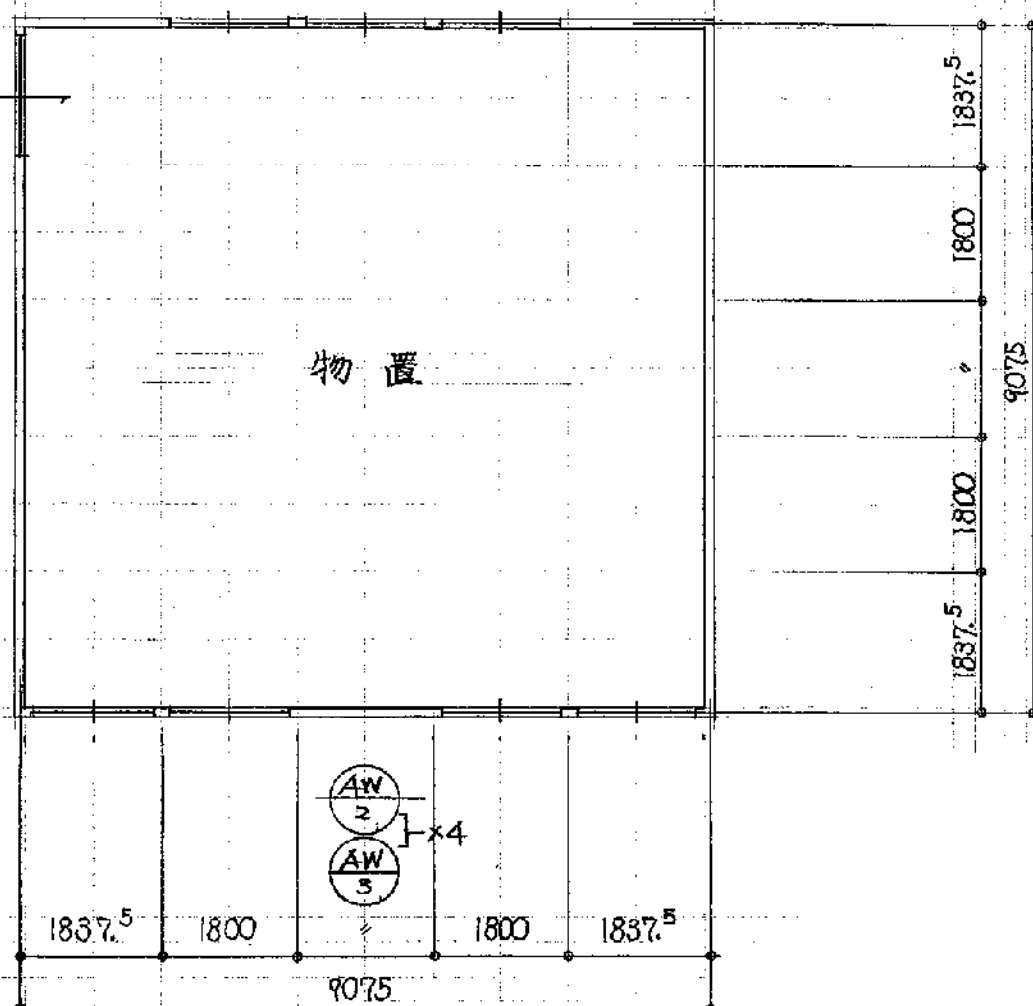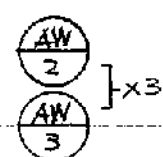

平面図 ③=1:100

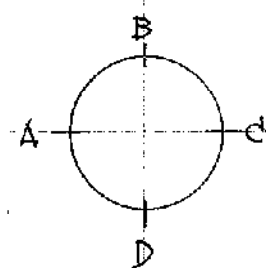

鍾山小

工事名	鍾山小學校下LH丁物置建築工事			
図名	平面図・立面図			日付
縮尺	1/100	1/100		
課長	補佐	係長	製図	図番
				2
豊栄市役所建設課建築係				