


基礎伏図 1:100

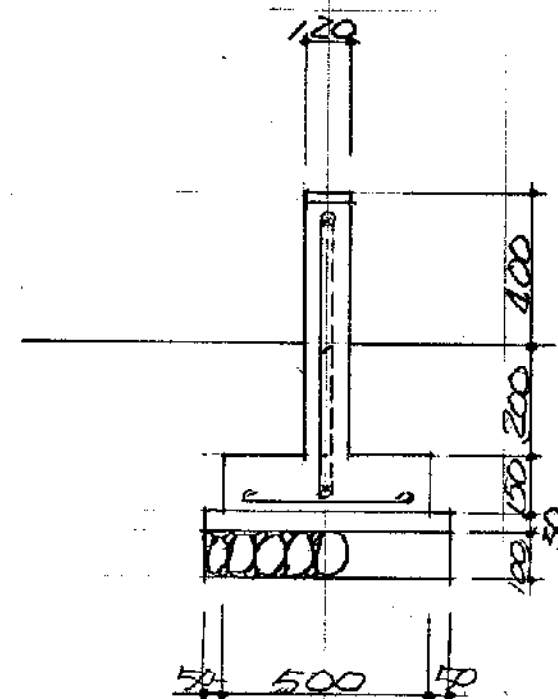

配筋  
上T筋 1-D13  
腰筋 1-D10  
配力筋 2-D10  
A-A D10@250  
E-E D10@250

工事名	聖山小学校 プレイ場 物置 建築工事			
図名	基礎伏図基礎詳細図			日付
縮尺	1/100	1/20		
課長	補佐	係長	製図	図番
豊栄市役所建設課建築係				図-4