



2階平面図 縮尺 1:500

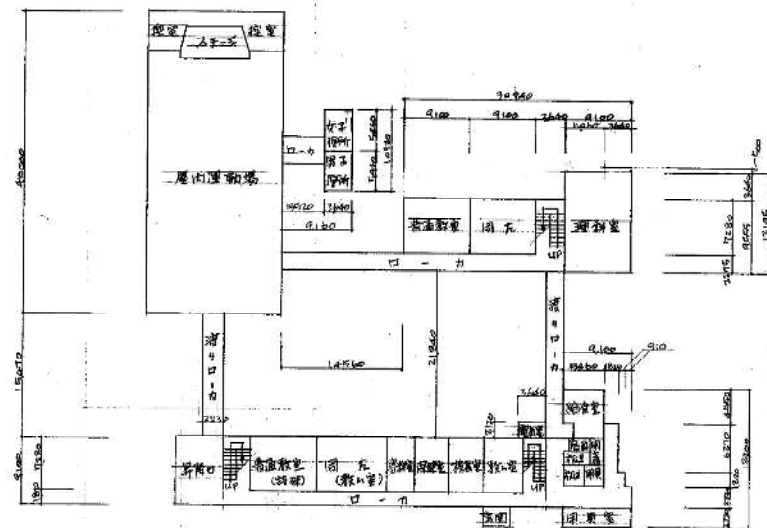


1階平面図 縮尺 1:500



2階平面図 縮尺 1:500

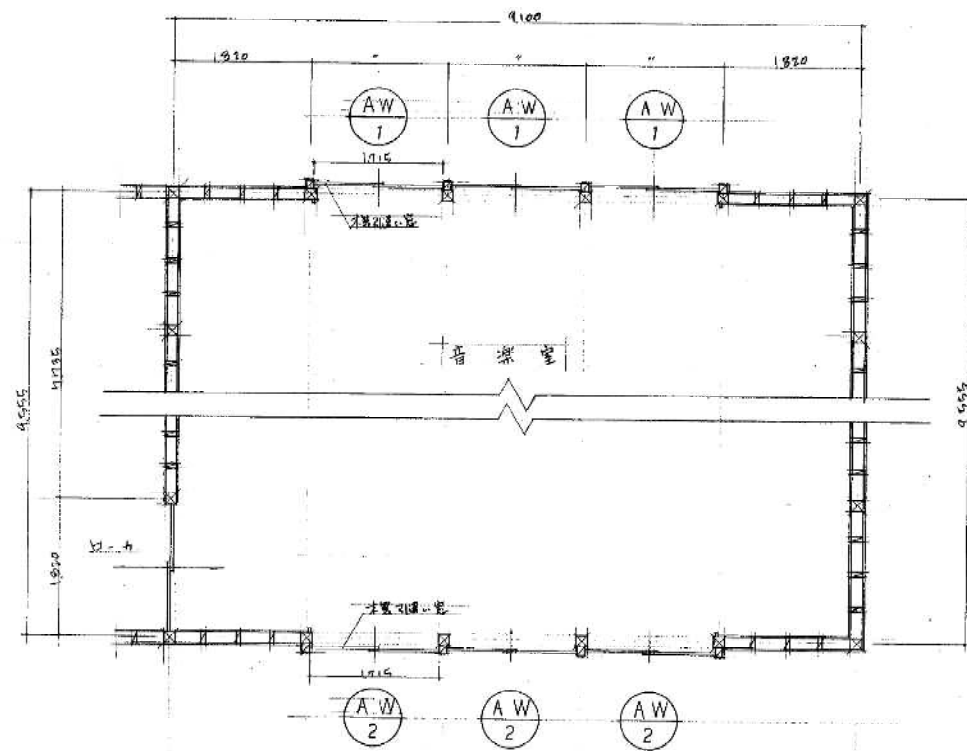

2階平面図 縮尺 1:50

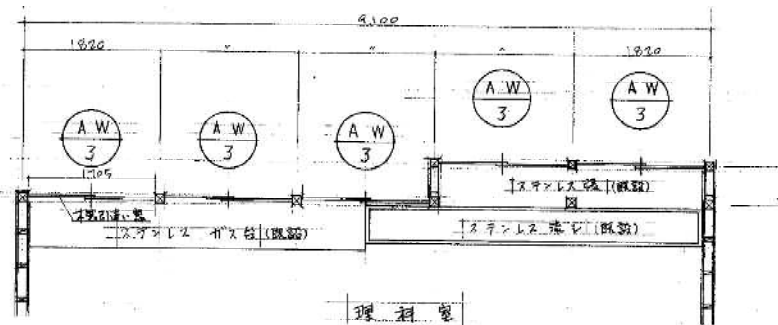

1階平面図 縮尺 1:50

事業名			
工事名	旭山小学校校舎増築工事		
図名	平面図	図番	1/2
縮尺	1/50.500	単位	
豊栄市役所			