

運輸省地方港湾建設局
厅舍地方建築工事設計圖

表紙共28枚

関東地建建築第2課

工 程 名 稱	部 長 官 印	指 定 者 官 印	監 督 者 官 印	監 督 者 官 印
建設省關東地方建設局營繕部	監督 官印	監督 官印	監督 官印	監督 官印
圖面名稱	標尺	N0	/	/

運輸省水港湾建設局舎別墅建築工事仕様書

I. 工事概要 新潟市白山浦一丁目 332
1. 工事場所
2. 工事種目 (下記面積の基準は平方米とする)

新築 1本

面 積 表	
3階面積	坪 金 587.90 邊廊下 12.50
2階面積	坪 金 587.90 邊廊下 12.50
1階面積	坪 金 587.90 邊廊下 12.50
合計	1799.10

總面積
一萬五千公頃

本工事は船体工事のみとする。但し構造上及仕上に
留意する事（アーチカル）。

工作範囲。・躯体工事。・屋根工事。・一層土間コンクリート(建物内部のみ)
・間仕切コンクリートブロック積面。・壁土(建物内部のみ)。

II. 一般事項

1. 図面および特記仕様書に記載のない事項は下記のイおよびロの該当各項による。
 イ、建築工事共通仕様書(昭和38年版)建設省常規局監修
 ロ、鉄筋コンクリート構造記録粘土瓦図書(昭和38.4.改訂)関東地方建設局常規局監修

III. 特記仕様

1. 共通事項 イ、項目番号に○印をしてある特記事項を本工事に適用する。
ロ、特記事項中の○印またはほり印については下記による。

1. ○印がある場合は○印を適用する。
2. 素印のみの場合は素印を適用する。


ハ、製造所名、製品名および施工業者名等については特記以上とし同様上を適用する場合は監督員の承認を受ける。

ニ、建築工事共通仕様並びおよび特記仕様に示されていない工法については当該説明の指定工法による。


ホ、特記事項欄の右欄に記載の委託番号は建築工事共通仕様監修平准番号である。

2. 挑起什樣

区分		項目	特記事項					
一般	①	工事等実績	竣工後、速やかに下記のものを原版とともに監督員に提出する					
共通	2	色調	時期					
事項	3	国有財産登録資料	監督員の指示により、下記の図面を一部提出する 用紙は複葉紙とし、墨入れとする。					
	①	監督員部署所	イ、案内図 ロ、配置図					
設	②	従業員宿舎	幅尺は16500m ² 未満1/300 幅尺は16500m ² 以上1/600					
工	③	工事用電力	ハ、各階平面図					
事	④	工事用水	幅尺は建物面積100m ² 未満1/100 幅尺は100m ² 以上1/200					
	①	測量	ニ、構造概要および内外仕上表					
土工事	②	土壤試験	種別 1号 ②号 3号 4号 5号 不要 (2.3)					
	③	地盤調査	敷地内につくることが 出来ない 出来る					
	④	地盤改良	構内既存の施設を 利用出来る ○ 利用出来ない 既存施設利用の場合の使用料 有償 無償					
	⑤	地盤改良	構内既存の施設を 利用出来る ○ 利用出来ない 既存施設利用の場合の使用料 有償 無償					
土工事	⑥	地盤改良	イ、構外地盤 ロ、構内地盤 監督員指定の場所に 数を付す。 推奨する 採取より生ずる残土は、建物土間部分の盛土に使用し 不足分は表土を構外へ搬入する。					

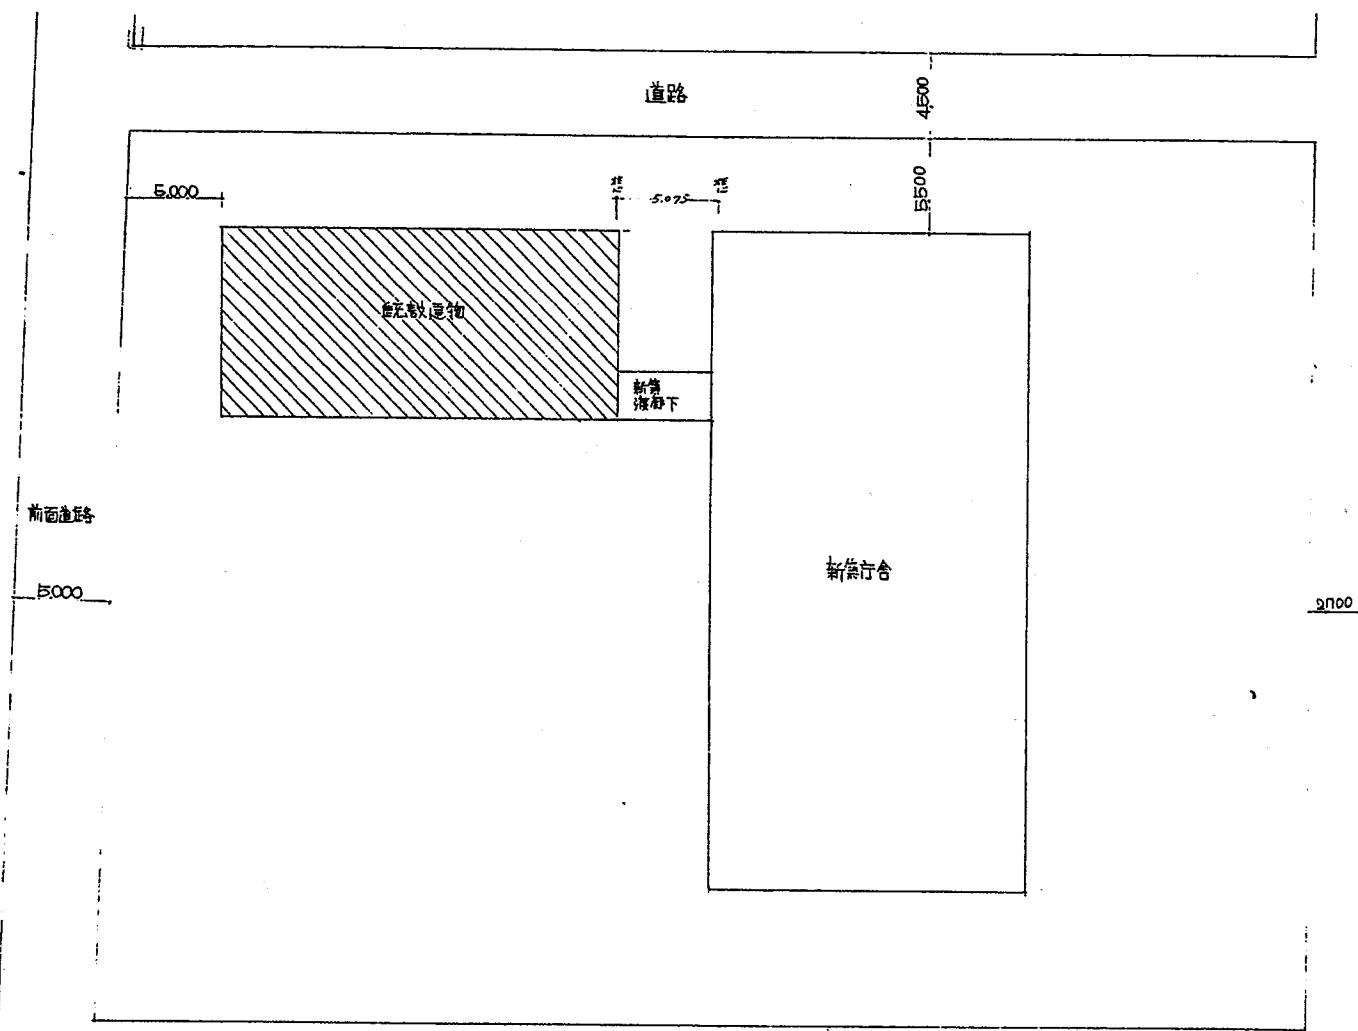


配 资 题 1 / 200

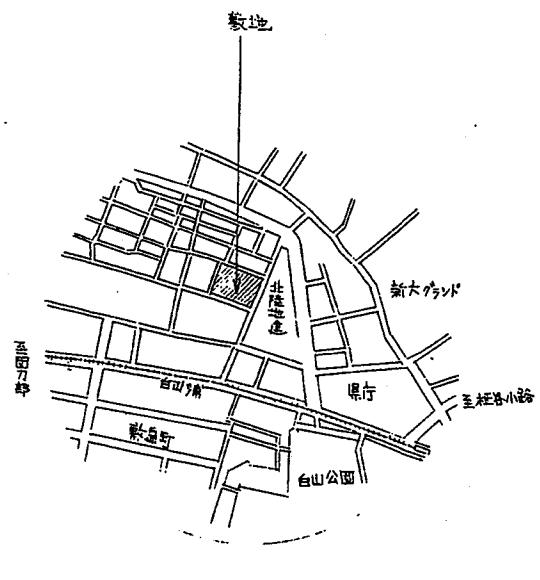


案 内 図

運輸省才1港務建設局 方倉才1回支票	工事 設計圖	年月 年月	監理 監理	3/34
建設省関東地方建設局営繕部	年月 年月	監理 監理	設計 佐々木	
面積名稱 案 内 國 國	面積 1 / 200	N O	3 / 27	

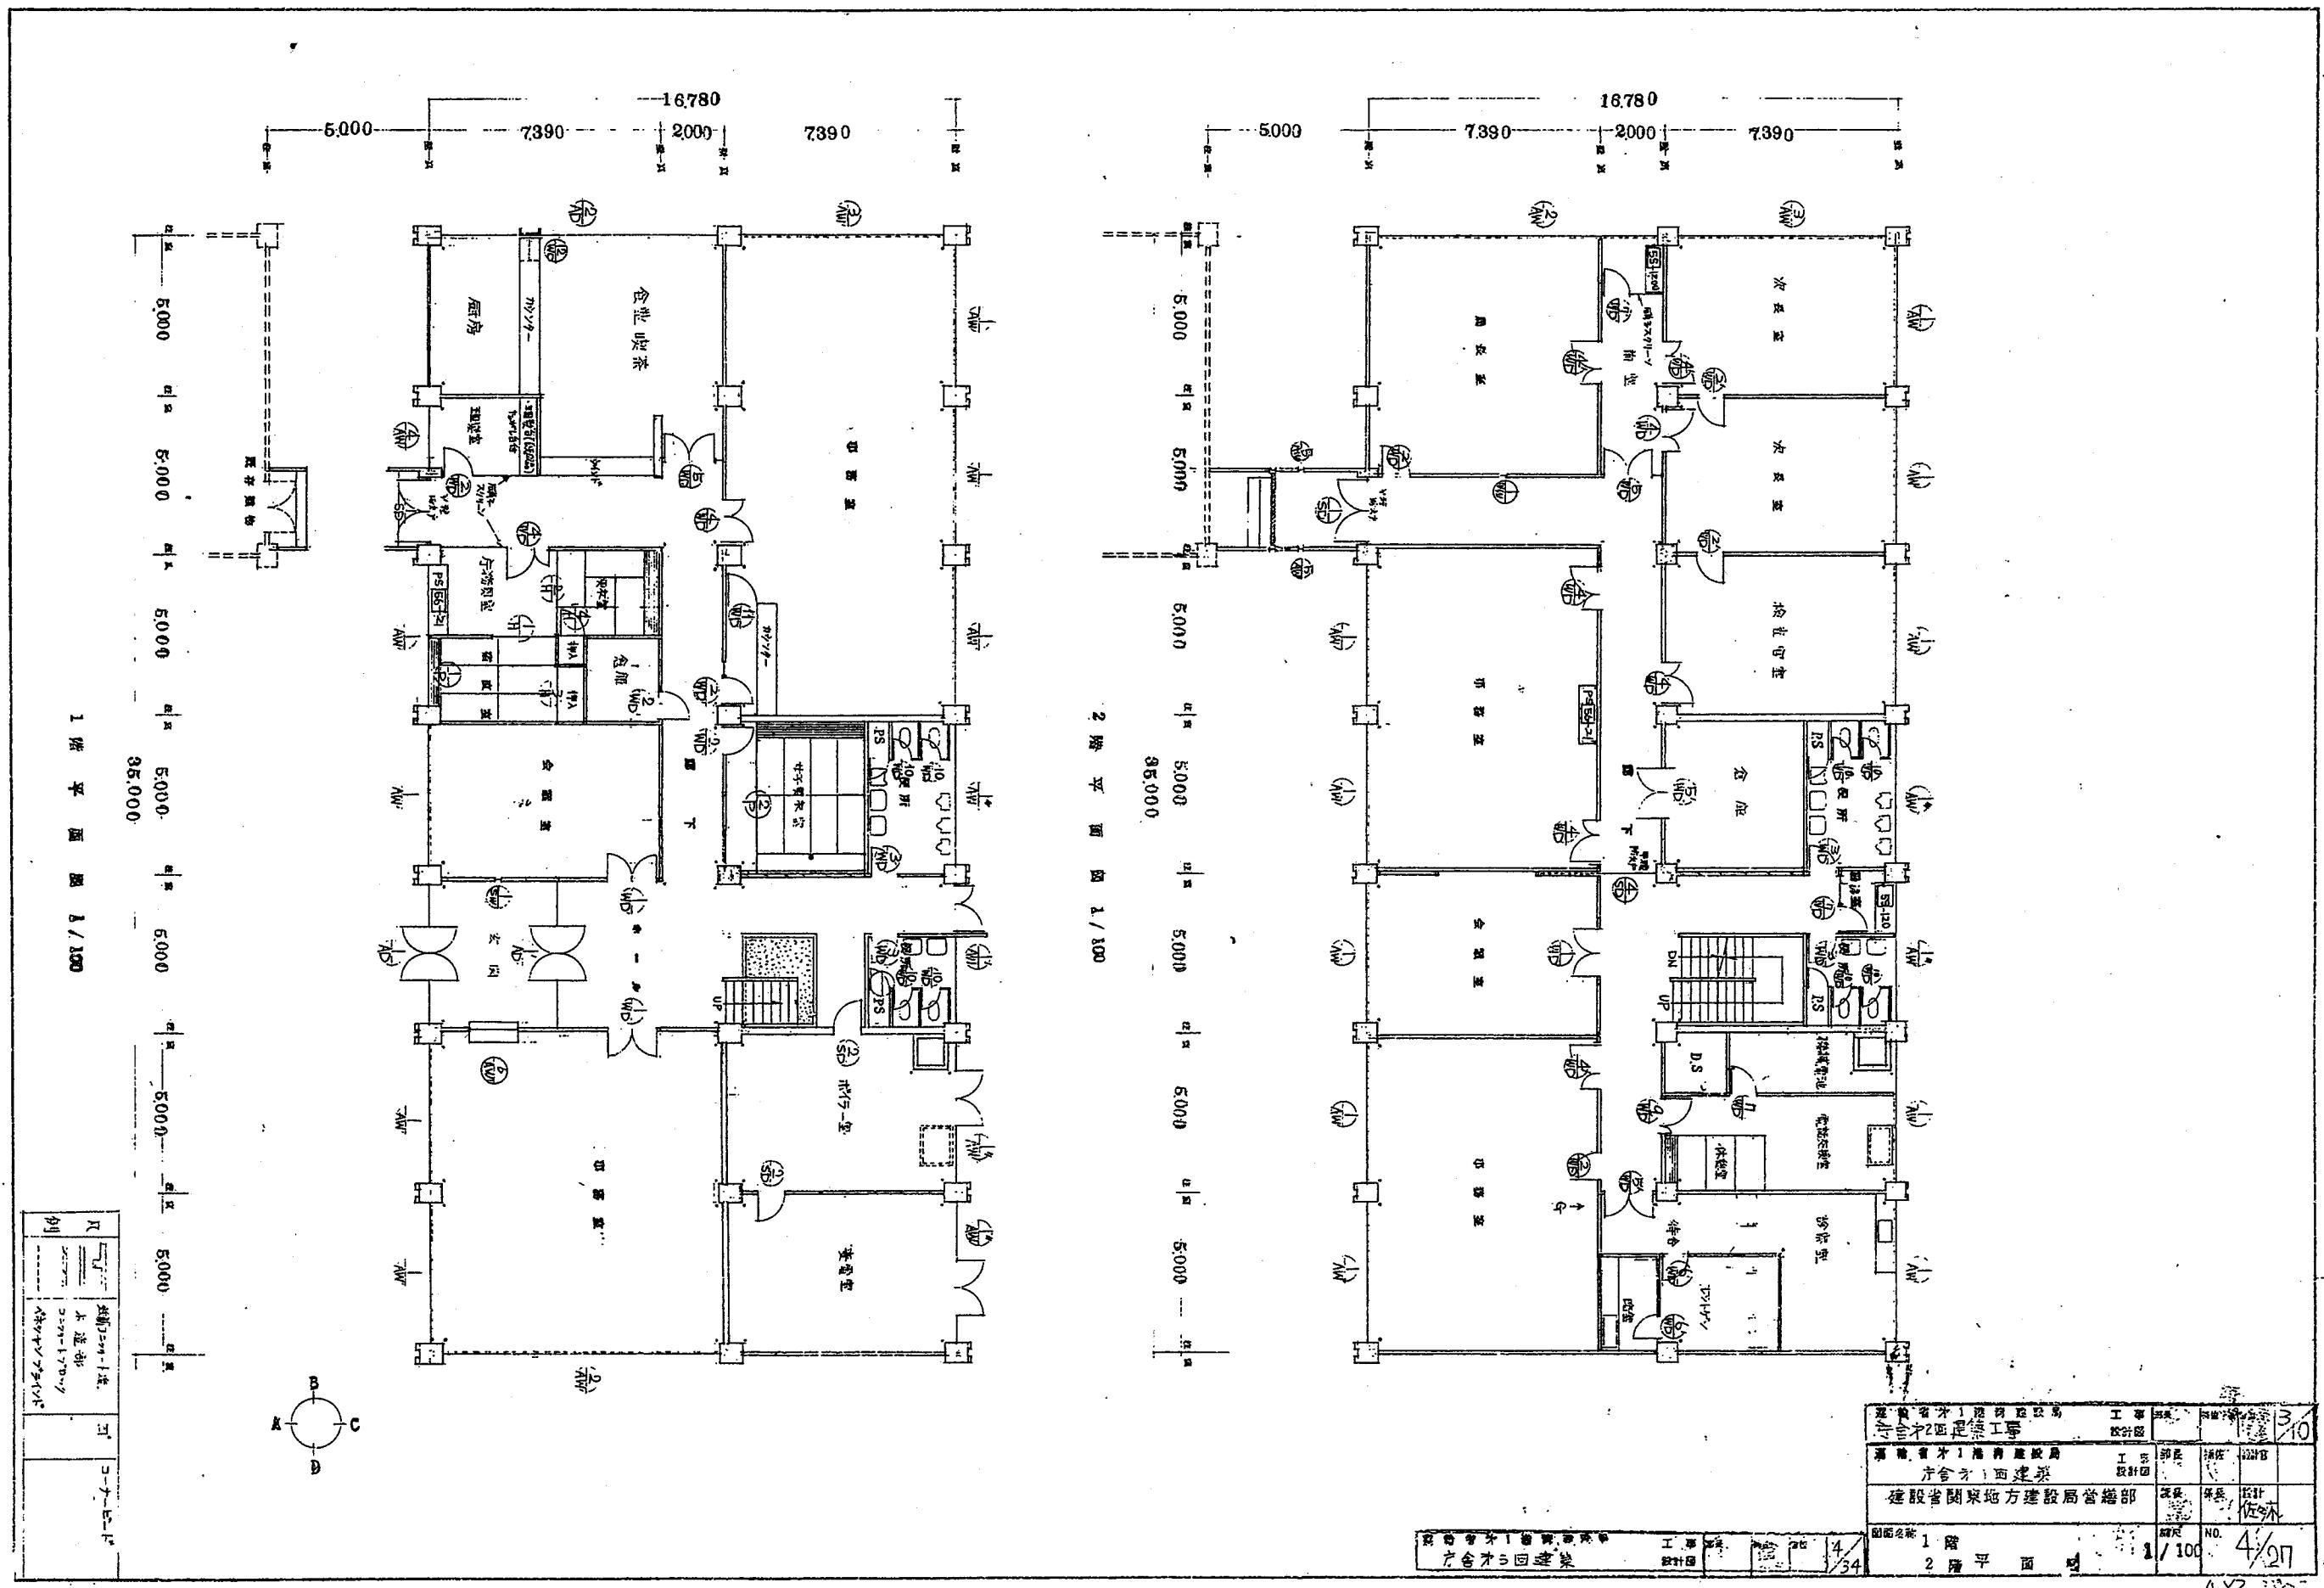


4X2 3次元

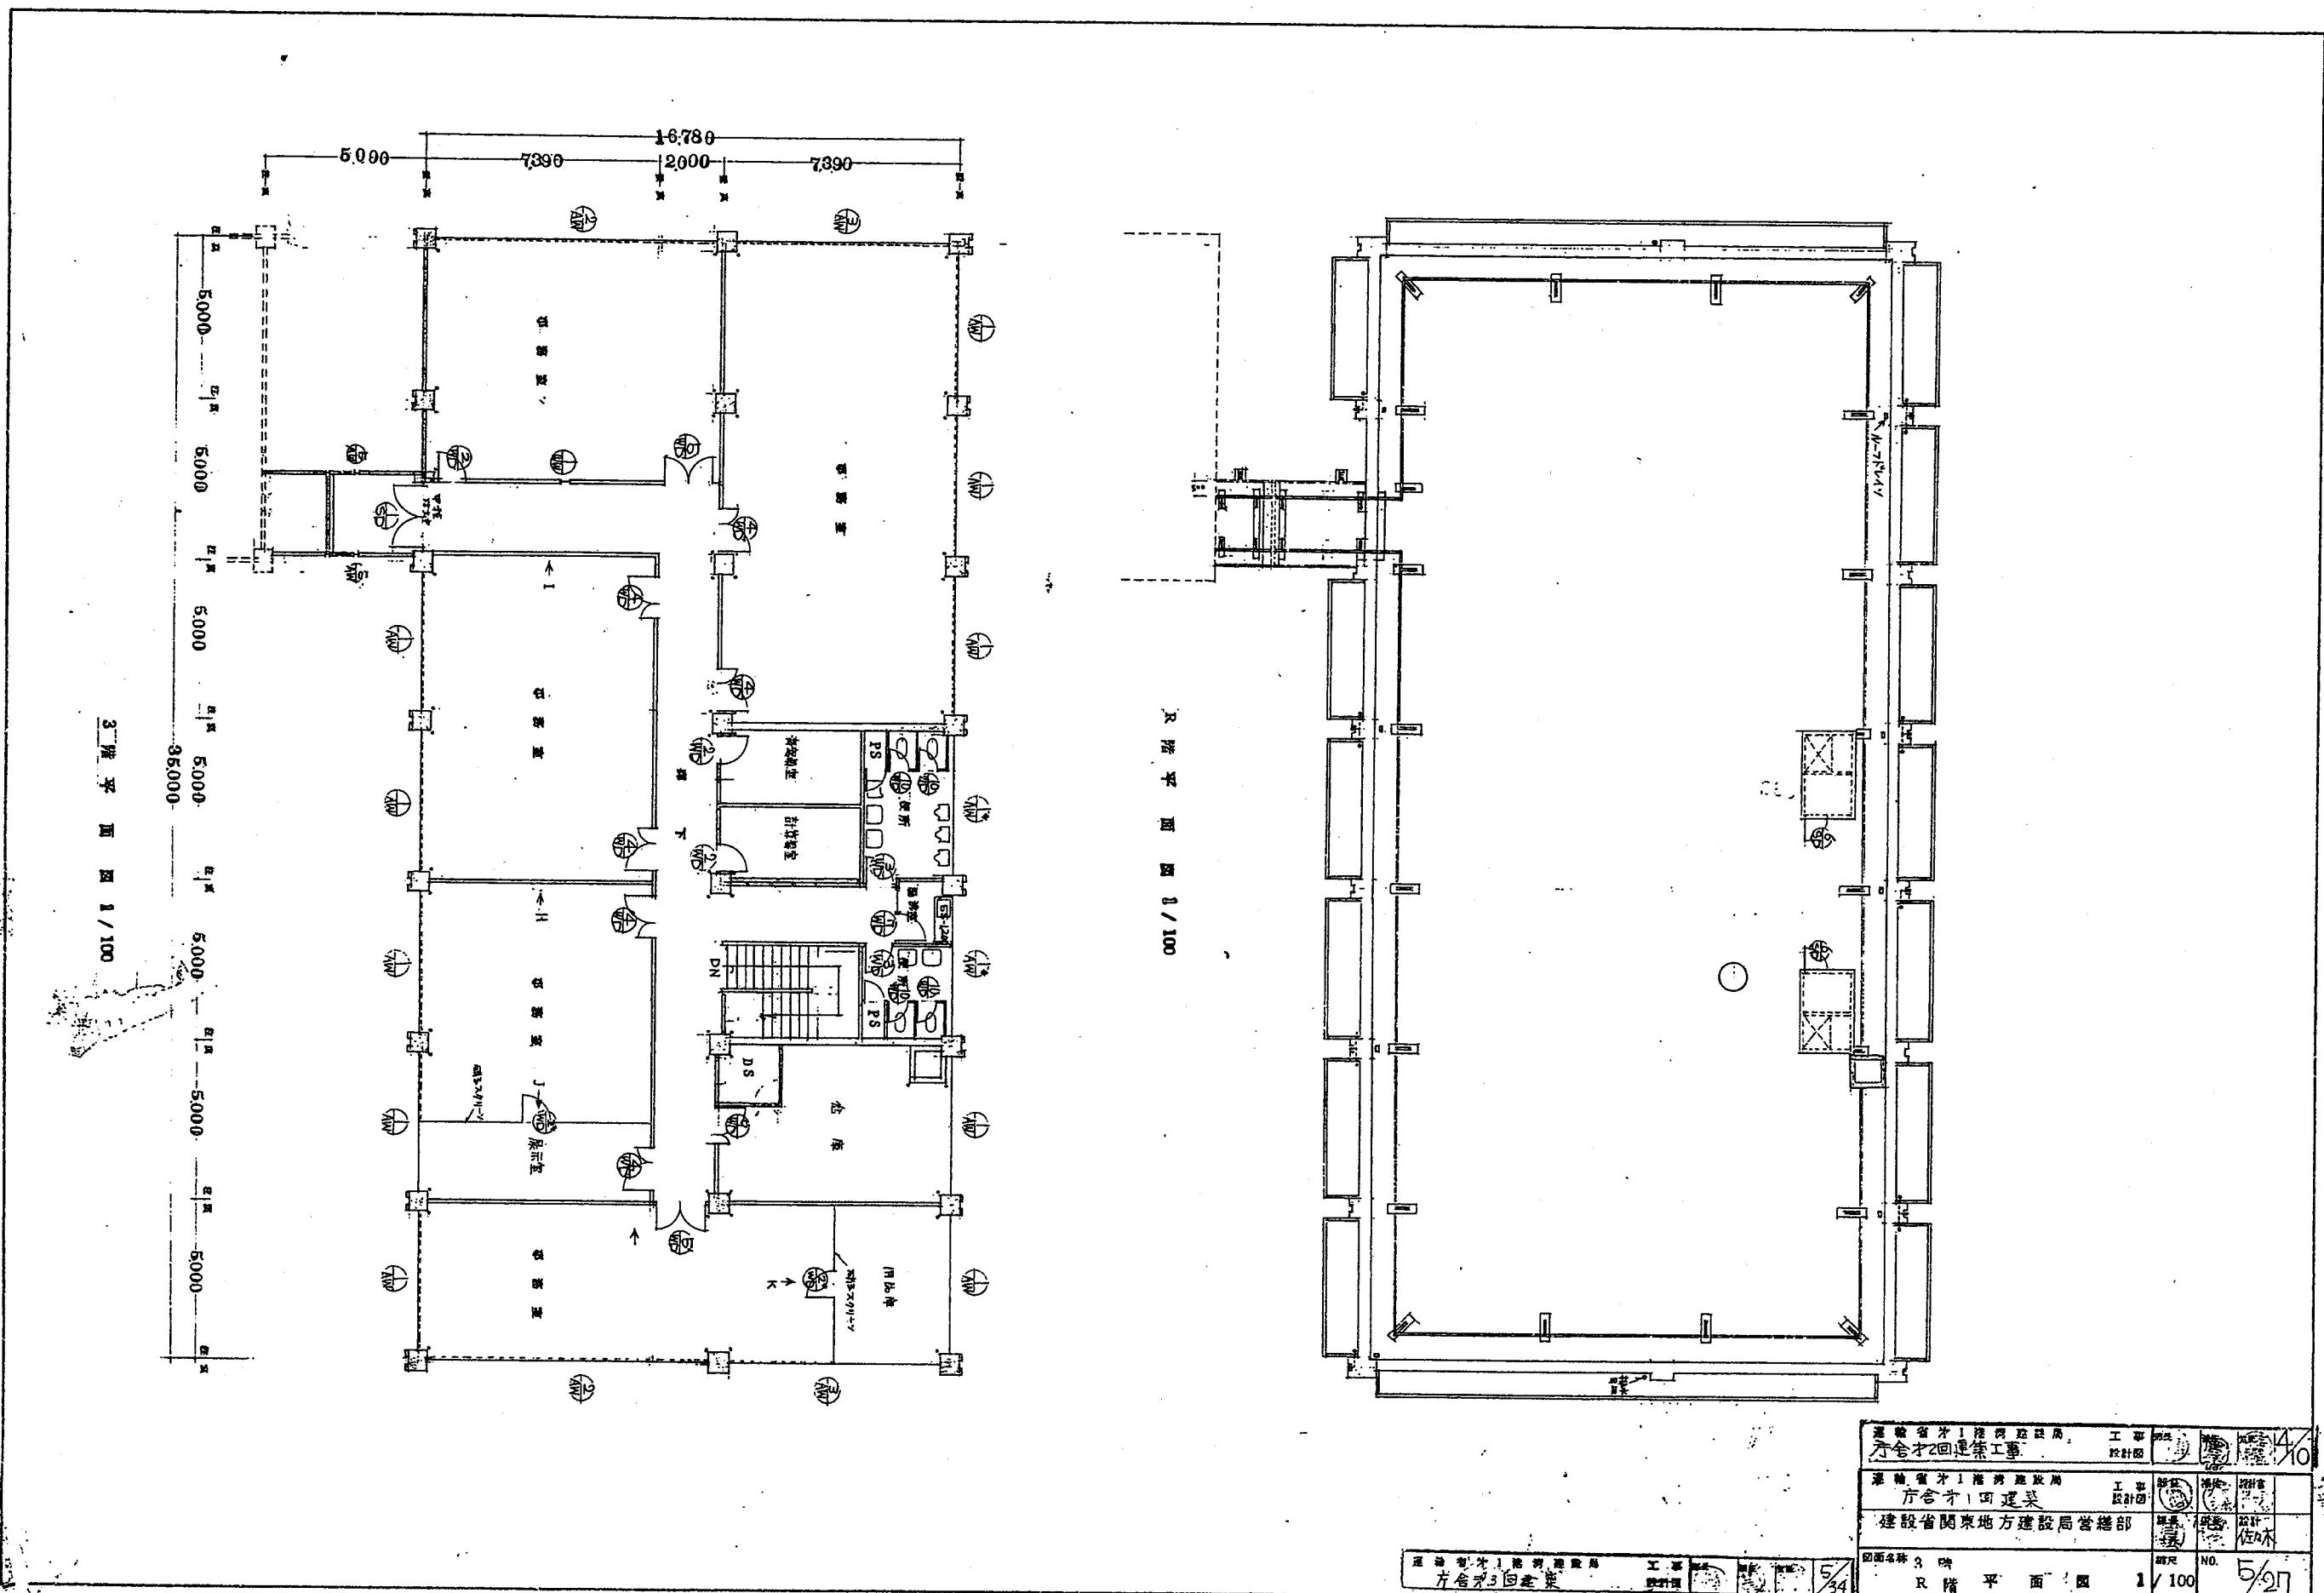


建設省関東地方建設局工事部 方合才2回連築工事	設計圖	14
建設省関東地方建設局工事部 方合才1回連築工事	設計圖	15
建設省関東地方建設局工事部 方合才3回連築工事	設計圖	16
建設省関東地方建設局工事部 方合才3回連築工事	設計圖	17


圖面名稱 3階平面上図
 比例尺 1/100
 NO. 5/27
 5/34

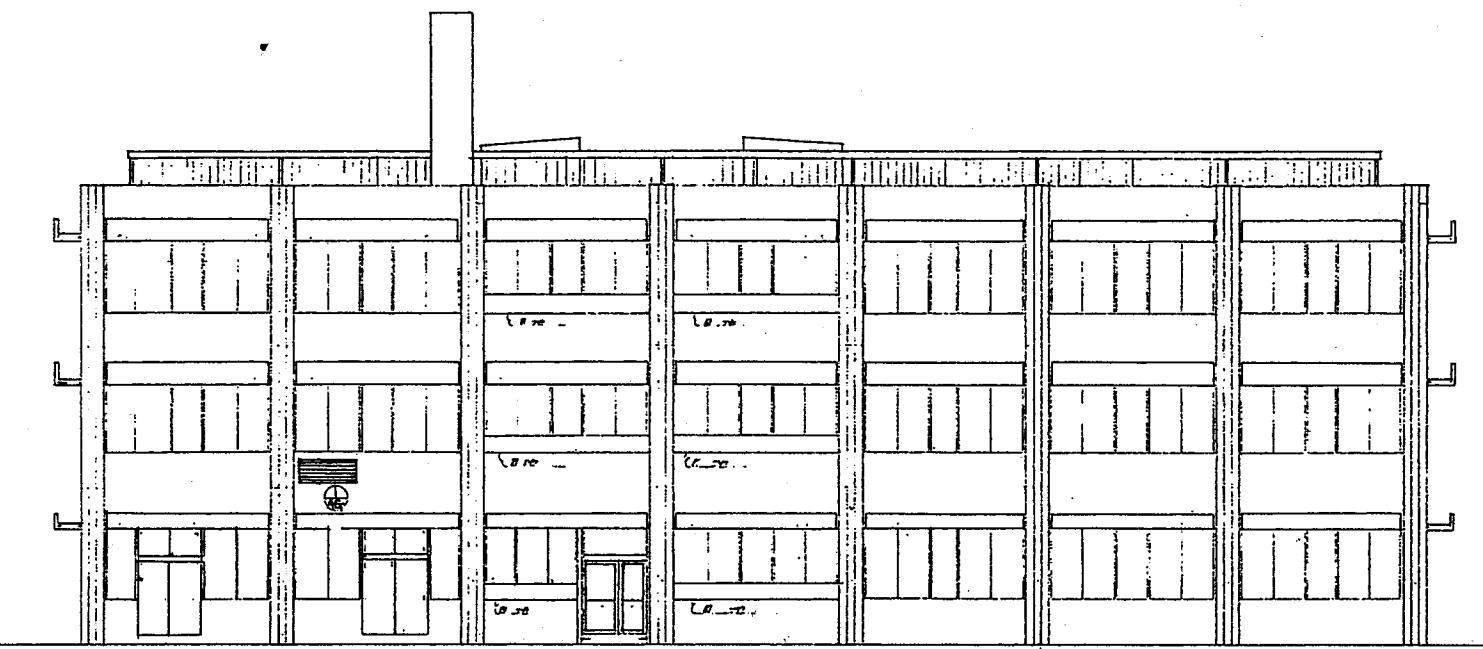


A 立面図

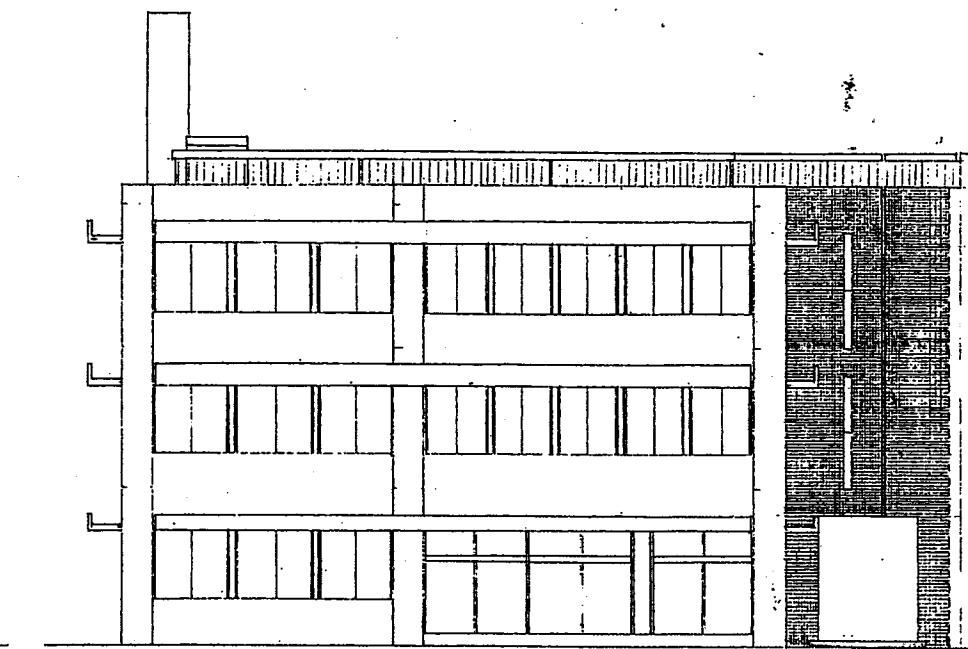

B 立面図

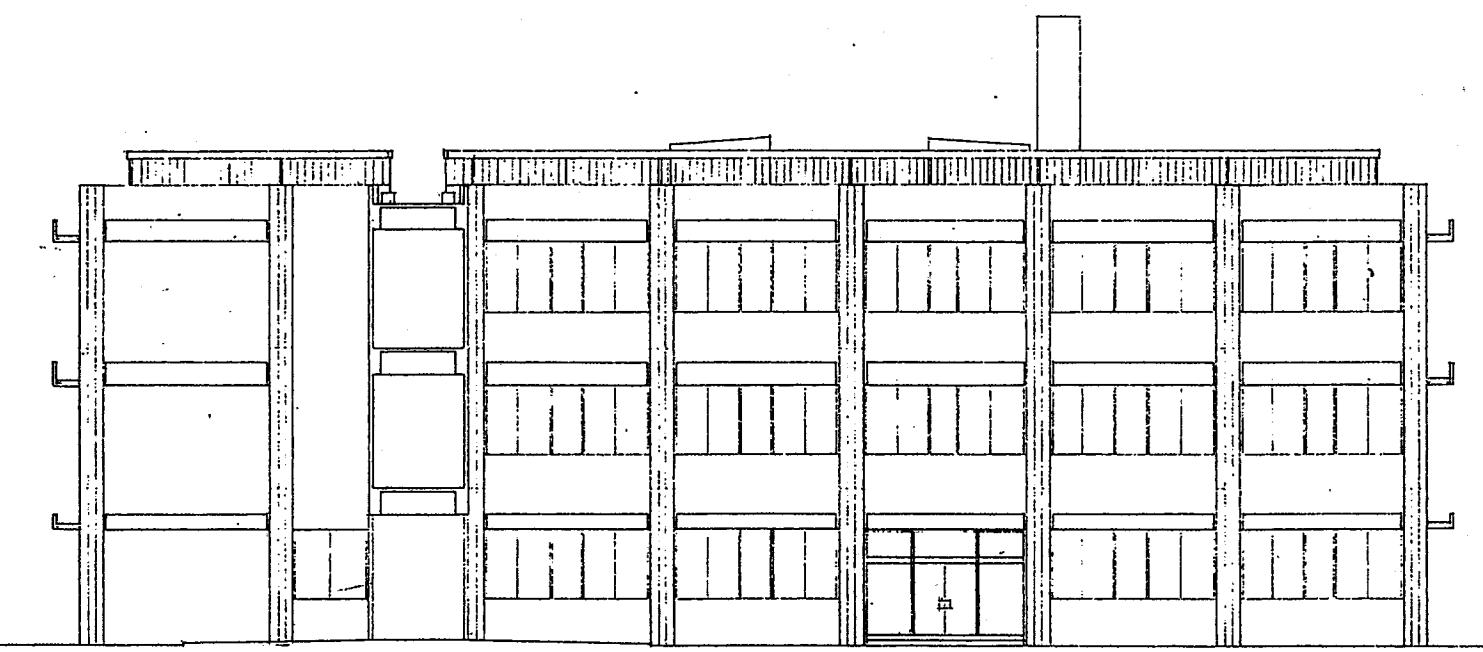

C 立面図

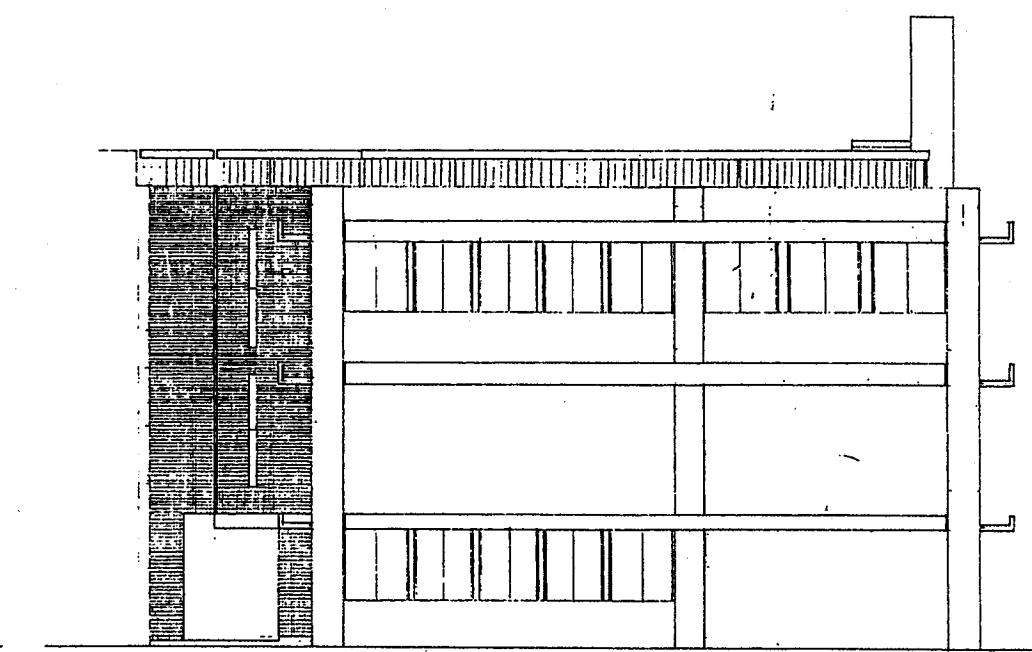

D 立面図

建設省第1港湾建設局	工事番号	設計図	50
防寒才2回建築工事			
建設省第1港湾建設局	工事番号	設計図	
防寒才1回建築			
建設省関東地方建設局管轄部			
図面名	段次	NO	
各面立面図	1/100	6/27	
34			

構造概要 宮舎					
基礎	軸組	床	壁	屋根	備考
遠心力鉄筋コンクリート PC/アル打上 鉄筋コンクリート独立基礎	鉄筋コンクリート ラーメン構造	鉄筋コンクリート	鉄筋コンクリート	鉄筋コンクリート	

外部仕上表 宮舎							
脛	壁	柱	庇	屋根	建具	塗装	備考
モルタル塗 カラーセメント吹付	モルタル塗 カラーセメント吹付	コンクリート 打放し仕上	モルタル塗 白セメント吹付	アスファルト防水戸 駐車コングリート打 防水モルタル塗	アルミ製 レディメードオーダー	鉄部 OP塗	煙突モルタル塗 カラーセメント吹付


構造概要 漆廊下					
基礎	軸組	床	壁	屋根	備考
鉄筋コンクリート 布基礎	鉄筋コンクリート ラーメン構造	鉄筋コンクリート	鉄筋コンクリート	鉄筋コンクリート	エキスペシヨン ショット付

外部仕上表 漆廊下							
脛	壁	柱	庇	屋根	建具	塗装	備考
モルタル塗 カラーセメント吹付	モザイクタイル貼			防水モルタル塗	アルミ製 オーダー	鉄部 OP塗	

内部仕上表 宮舎、漆廊下								
室名	床	巾木	脛	壁	建具	天井	塗装	備考
事務室	ビニールタイル	モルタル塗 VP塗 木製OS塗	モルタル塗 VP塗 合板OS塗	モルタル塗 VP塗 木製OS塗(錆印)	アルミ製 OP(カット)塗	石コラボード下地		
食堂喫茶	同上	同上	同上	鋼板貼	同上	鋼板貼		
厨房	モルタル塗	モルタル塗 VP塗	モルタル塗 VP塗	モルタル塗 VP塗	同上	石コラボード下地		
理室	ビニールタイル	同上	同上	同上	同上	石コラボード下地		
方務室	同上	モルタル塗 VP塗	同上	同上	同上	OP(カット)塗		
宿直室	タタミ脚板張	モルタル塗 VP塗	同上	同上	同上			
更衣室	同上	同上	同上	同上	同上			
押入	板張	合板	合板	合板	フスマ	合板打上		
倉庫	モルタル塗	モルタル塗	モルタル塗	木製OP塗	木製OP塗	木板板打上		
会議室	ビニールタイル	モルタル塗 VP塗	モルタル塗 VP塗	モルタル塗 VP塗	アルミ製 木製OP塗	石コラボード下地		
玄関	モザイクタイル	同上	同上	同上	同上	石コラボード下地		
ホール	同上	同上	同上	同上	アルミ製 木製OS塗	カットシヤ貼 OP塗		
廊下	ビニールタイル	モルタル塗 VP塗 木製OS塗	モルタル塗 VP塗 合板OS塗	モルタル塗 VP塗 木製OS及OP塗	同上			
せき更衣室	タタミ脚板張	モルタル塗 VP塗	モルタル塗 VP塗	木製OS塗	石コラボード OP(カット)塗			
男の便所	モザイクタイル	タイル貼	タイル貼	タイル貼	アルミ製 木製OP塗	タイル貼	アルミ製 木製OP塗	瓦経セメント板 VE塗
女の便所	同上	同上	同上	同上	同上	同上	同上	
ユワカ	ビニールタイル	モルタル塗 VP塗	モルタル塗 VP塗	モルタル塗 VP塗	モルタル塗 VP塗	モルタル塗 VP塗	アルミ製 木製OS塗	石縁セメント板 VP塗
電話交換室	ビニールタイル	モルタル塗 VP塗	モルタル塗 VP塗	木製OS塗	合板OS塗	合板OS塗	アルミ製 木製OS塗	石縁セメント板 OP(カット)塗
機械電気	モルタル塗	同上	同上	同上	同上	同上	同上	
休憩室	タタミ脚板張	同上	同上	同上	同上	同上	同上	
待合室	ビニールタイル	モルタル塗 VP塗	モルタル塗 VP塗	モルタル塗 VP塗	アルミ製 木製OS塗	モルタル塗 VP塗	アルミ製 木製OS塗	同上
暗室	同上	同上	同上	同上	木製OP塗	同上	同上	
レンズゲン	同上	同上	同上	同上	同上	同上	同上	
診さつ	同上	同上	同上	同上	同上	同上	同上	

室名	床	巾木	脛	壁	建具	天井	塗装	備考
事務室	ビニールタイル	モルタル塗 VP塗 木製OS塗	モルタル塗 VP塗 合板OS塗	モルタル塗 VP塗 合板OS塗	アルミ製 木製OP塗	石コラボード OP(カット)塗		
計算器室	同上	同上	同上	同上	同上	同上	(高音)	
倉庫	同上	同上	同上	同上	同上	同上	石コラボード OP(カット)塗	
3	ユワカ	同上	同上	同上	同上	同上	アルミ製 木製OS塗	
男の便所	モザイクタイル	モルタル塗 VP塗	モルタル塗 VP塗	モルタル塗 VP塗	アルミ製 木製OP塗	タイル貼	アルミ製 木製OP塗	石縁セメント板 VP塗
女の便所	同上	モザイクタイル	タイル貼	タイル貼	同上	タイル貼	アルミ製 木製OP塗	石縁セメント板 少已塗
廊下	ビニールタイル	モルタル塗 VP塗 木製OS塗	モルタル塗 VP塗 合板OS塗	モルタル塗 VP塗 木製OS及OP塗	モルタル塗 VP塗 木製OS及OP塗	モルタル塗 VP塗 モザイクタイル	石コラボード下地 カットシヤ貼 OP塗	
階段ホール	同上	同上	同上	モルタル塗 VP塗 モザイクタイル	モルタル塗 VP塗 モザイクタイル	モザイクタイル	木製OP塗 OS	同上

建設省第1種別建設局	工事	設計図	6/10
方舎第1回建築	設計図		
建設省関東地方建設局総務部	監理	監査	2021年1月
建設省第1種別建設局	外観仕上表	内観仕上表	NO: 1/27
方舎第3回建築	設計図		

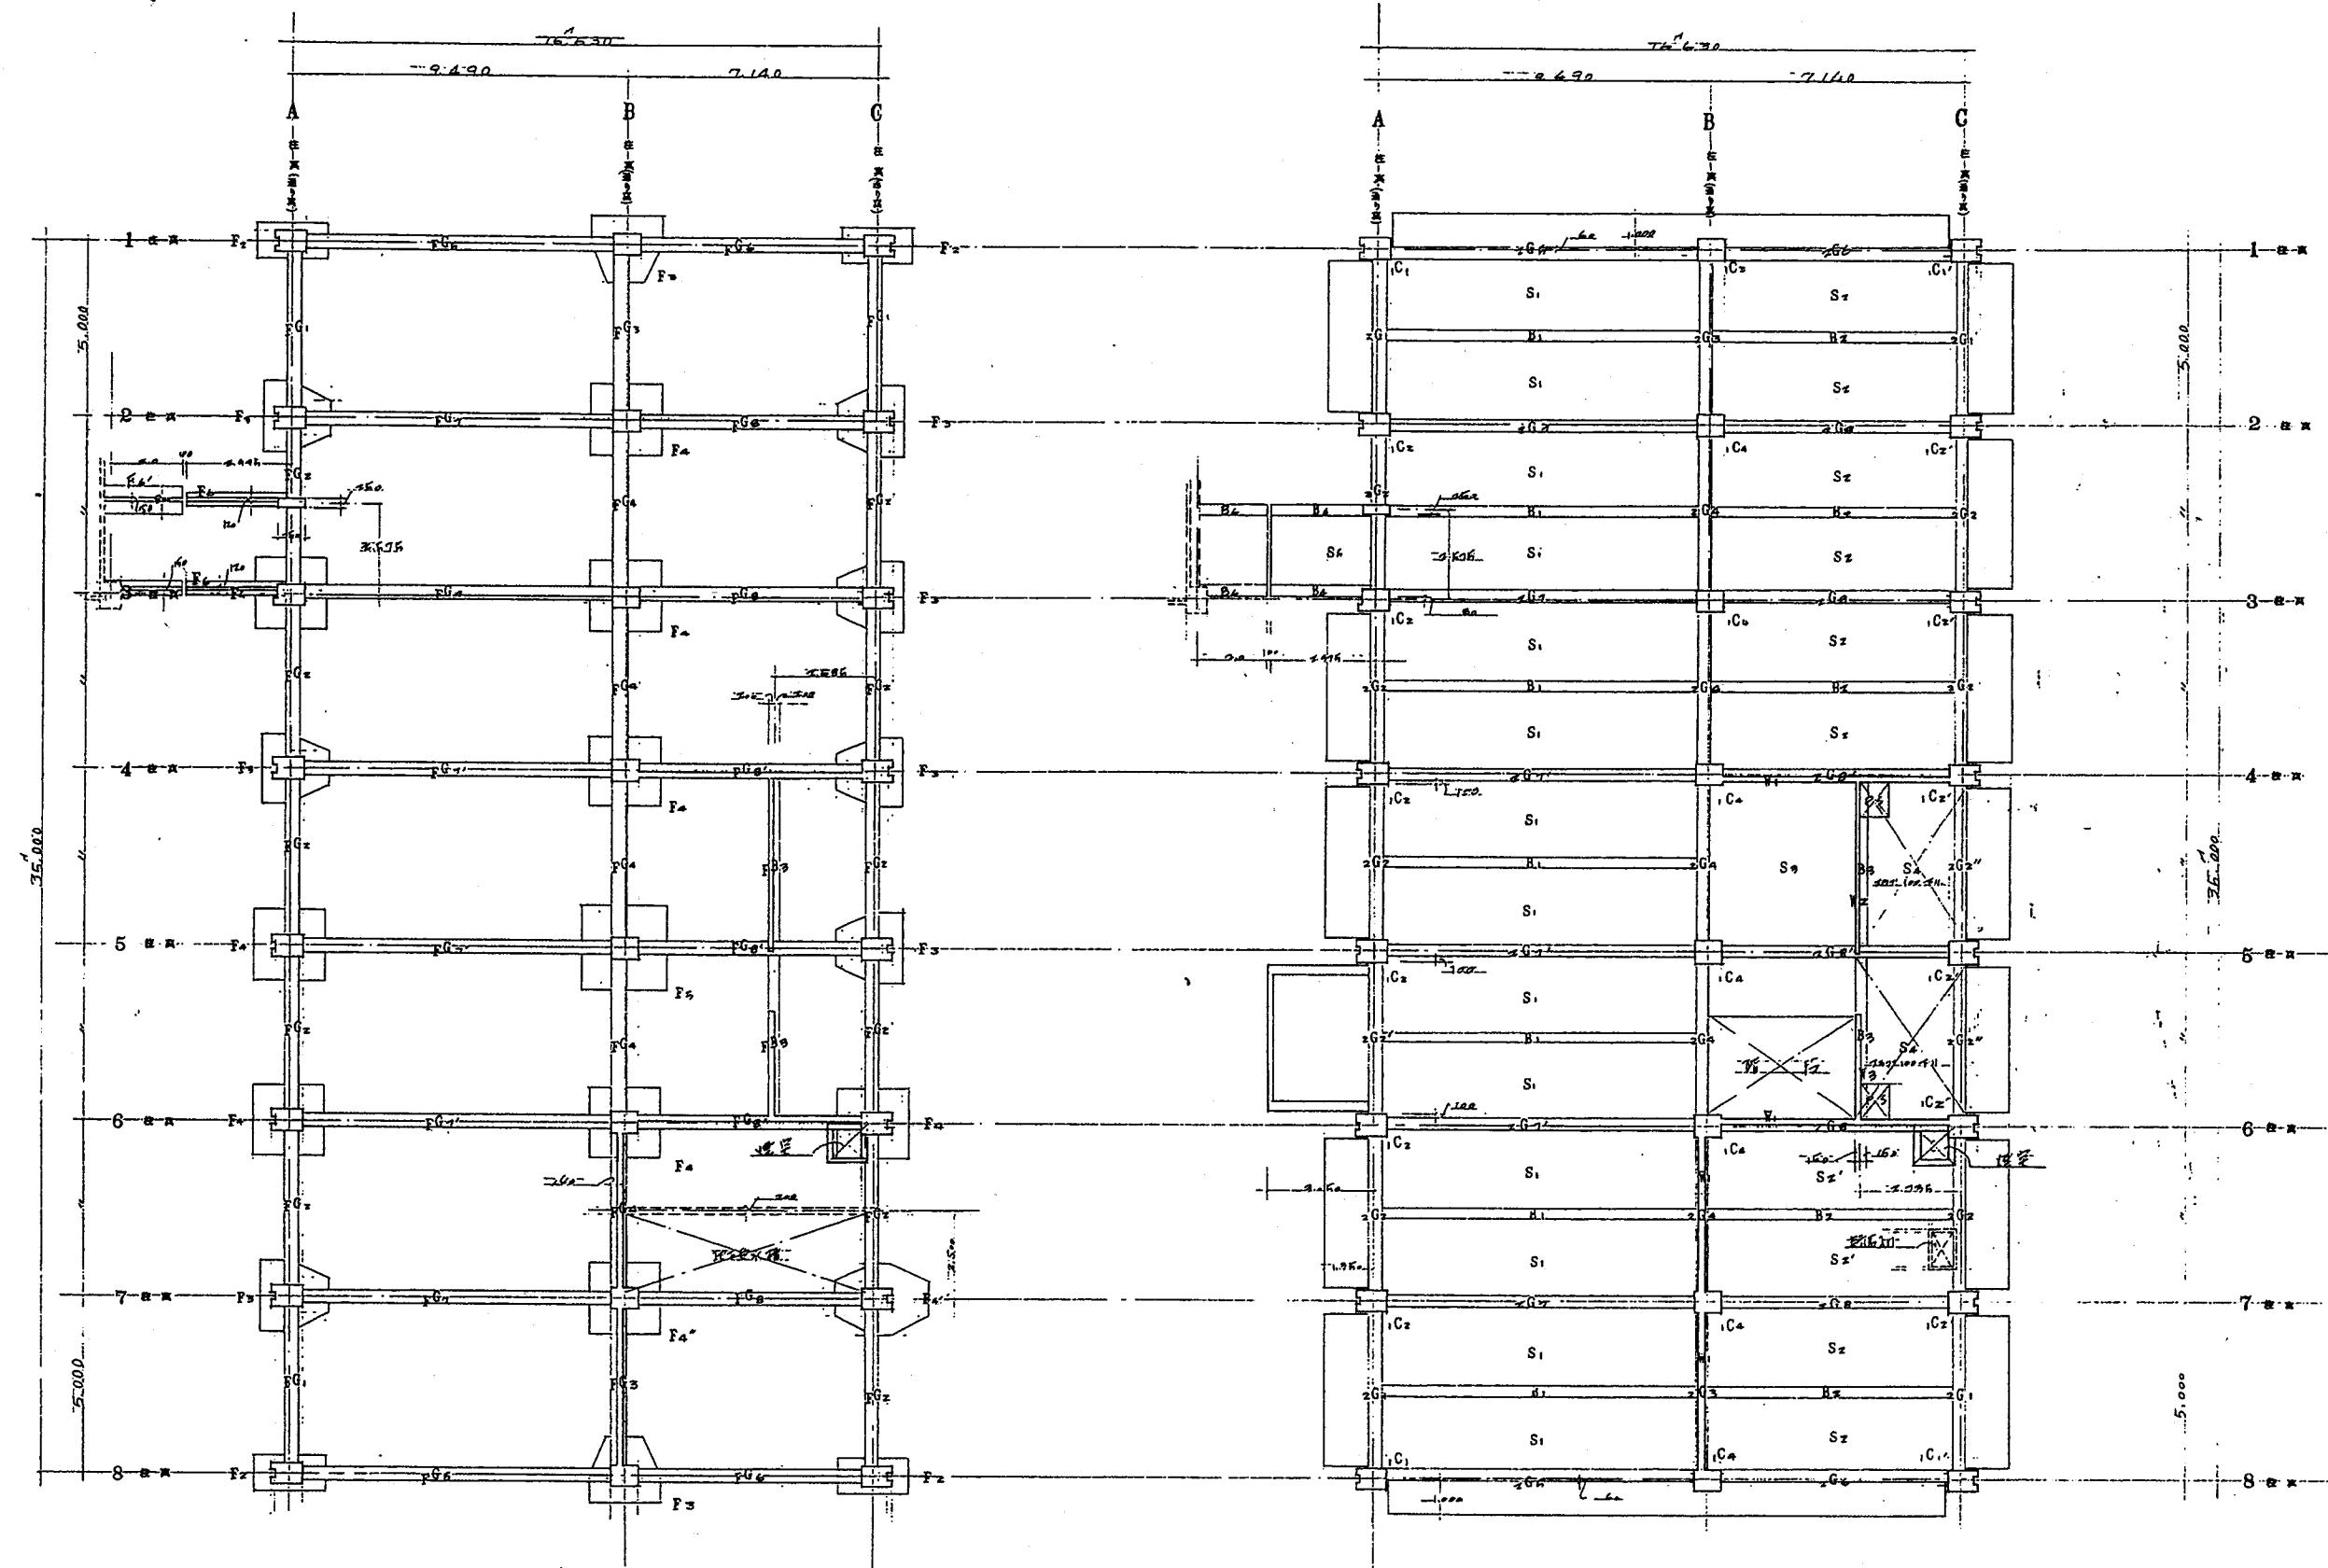


基礎伏圖 1 / 100

三月廿二日：上龍頭：94.300 @ (222) 14K 7.3

2. 陰 透 伏 圖 1/1

運輸省第1港湾建設局 庁舎第1回建築	工事 設計図	面積 (m ²)	面積 (m ²)	面積 (m ²)	
建設省関東地方建設局營繕部		面積 (m ²)	面積 (m ²)	面積 (m ²)	
圖面名稱		縮尺	NO		
伏 図		1/100		8 / 27	

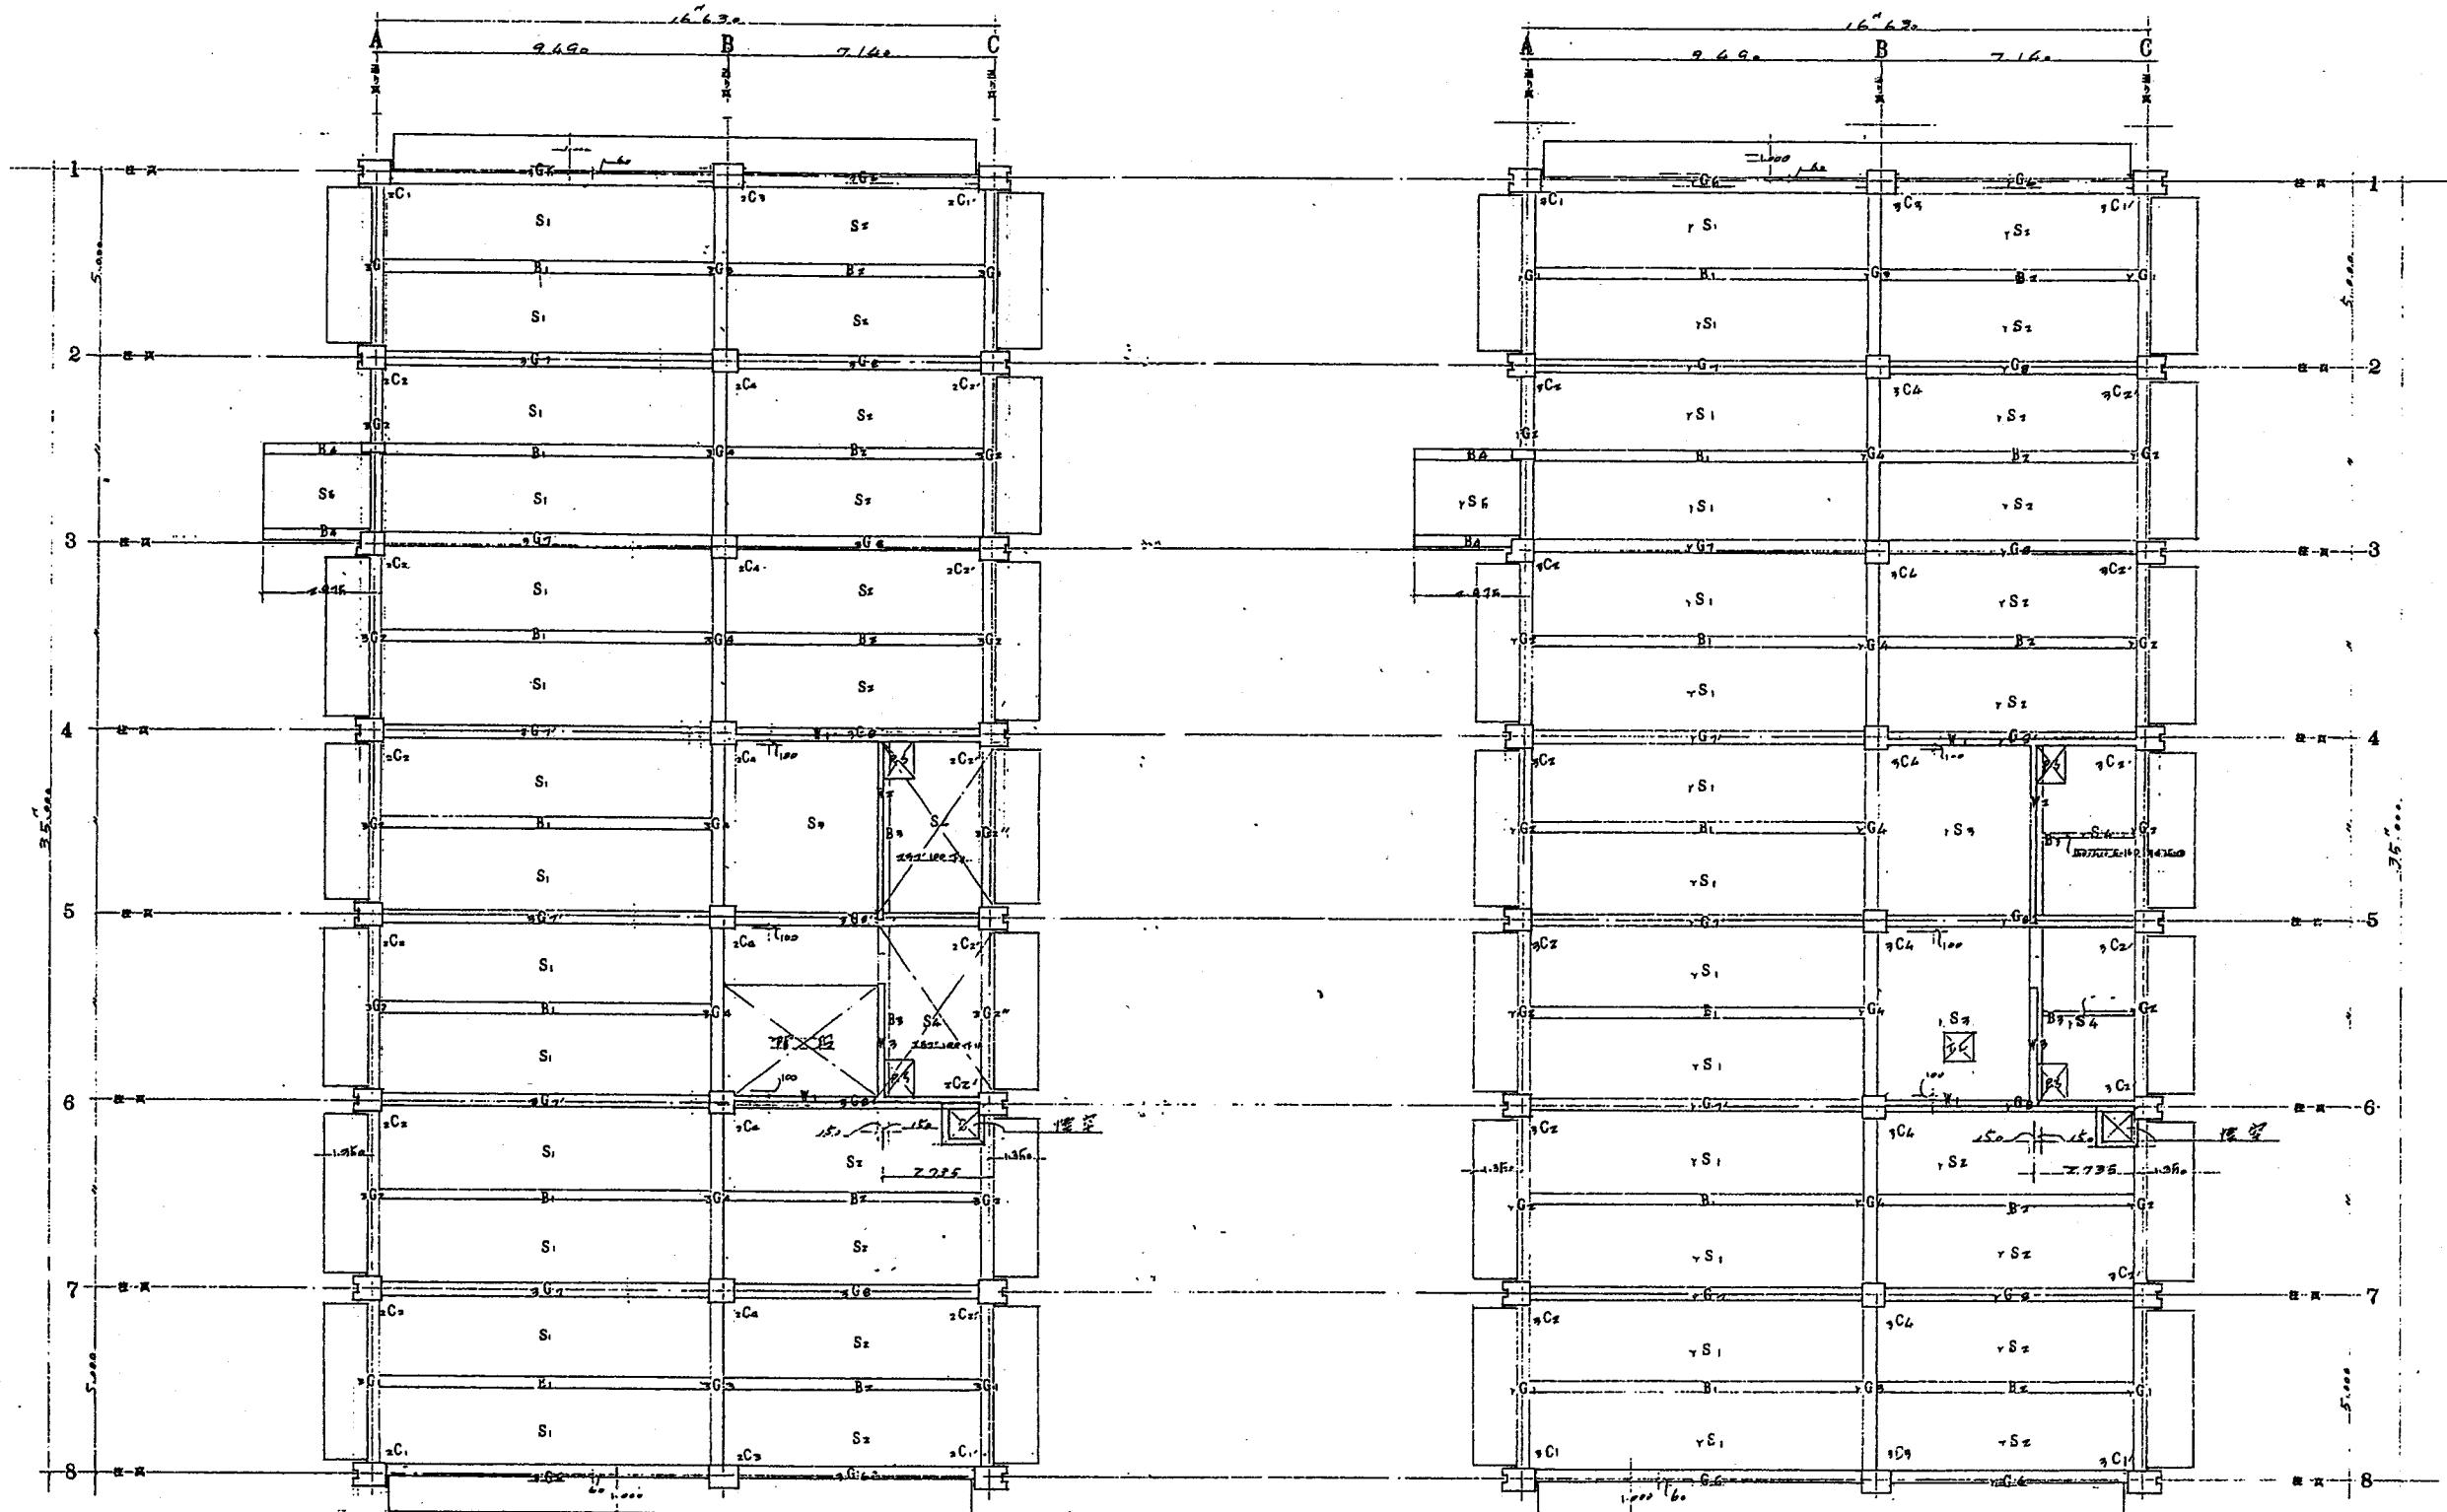

3階梁伏図 1/100

R階梁伏図 1/100

基盤省第1港湾建設局 片合第1回走査 建設省関東地方建設局管轄部	工事 施工 監査 監査 監査 監査	監査 監査 監査 監査 監査 監査
監査 監査 監査 監査 監査 監査	監査 監査 監査 監査 監査 監査	監査 監査 監査 監査 監査 監査
監査 監査 監査 監査 監査 監査	監査 監査 監査 監査 監査 監査	監査 監査 監査 監査 監査 監査


伏図

1/100

9/27

大梁リスト 1/40

第 STE 50 250 @ 1200 高さ 900 の構造

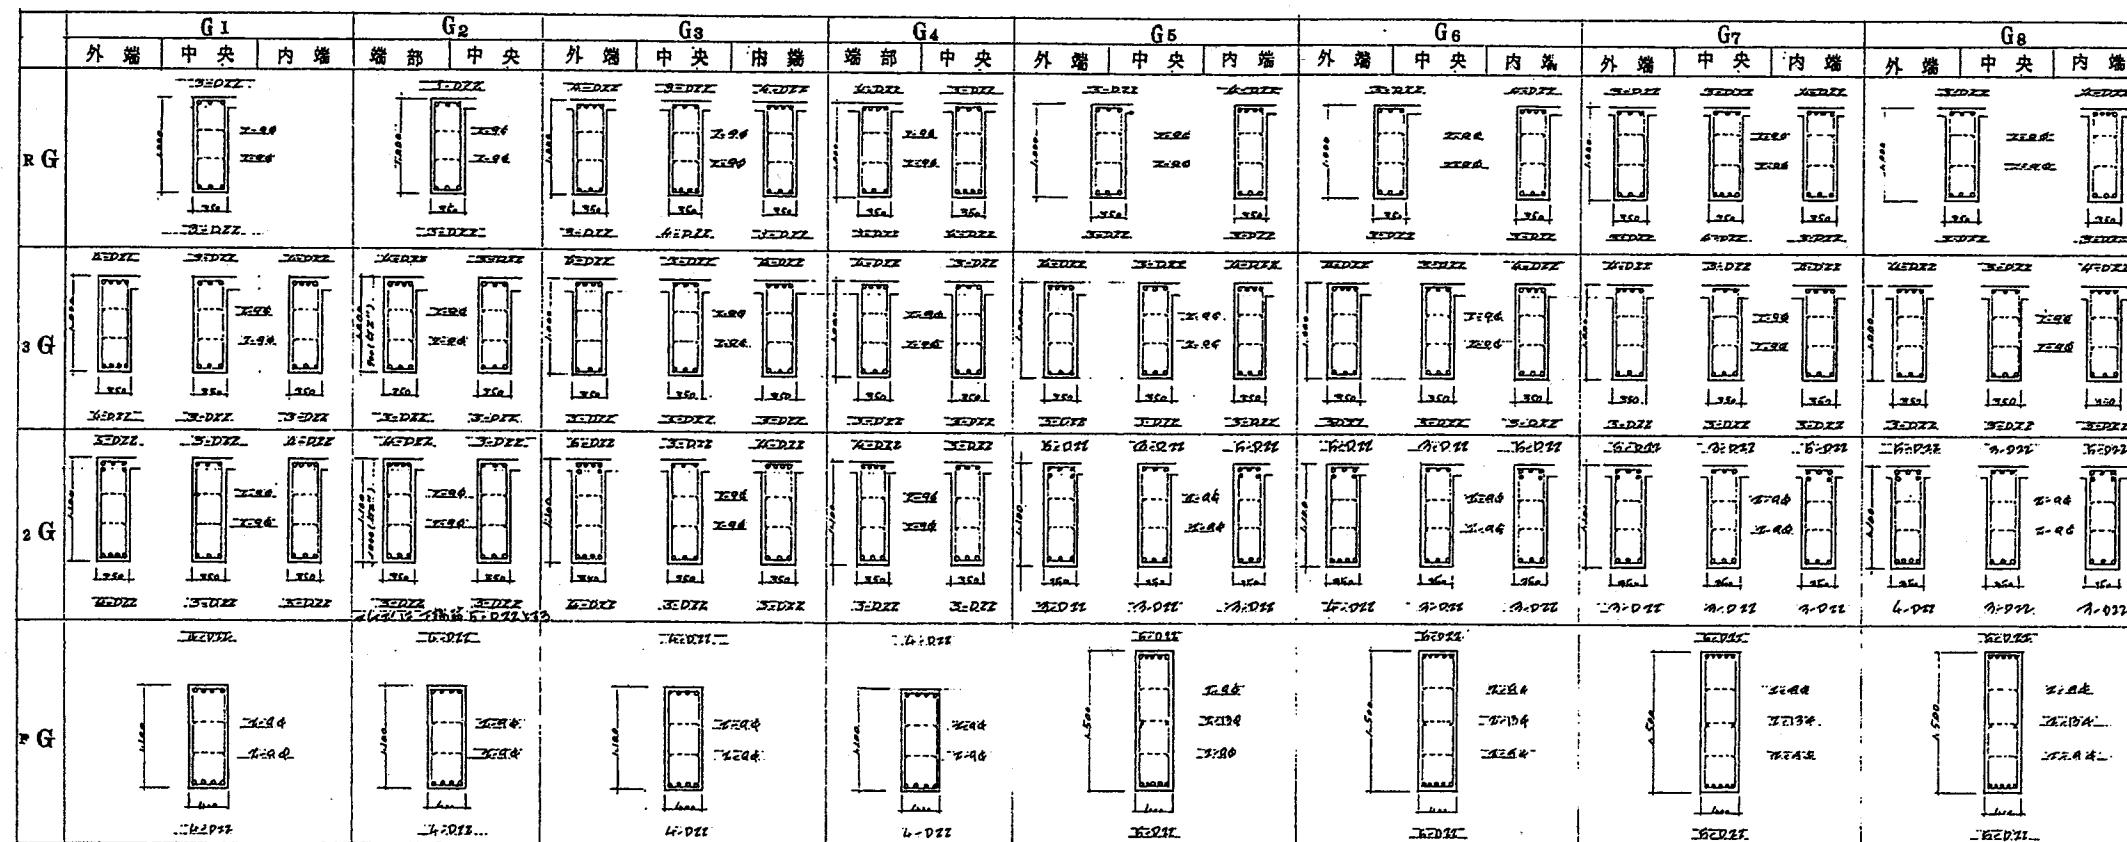


床版配筋表

符号	階	厚さ	種別	備考
S1	良階	120	B-11	
	一般	120	A-11	
S2	R 階	120	B-12	
	一般	120	A-12	
S3	R 階	120	B-7	
	一般	120	A-8	
S4	R 階	120	B-11	
	一般	120	A-11	
S5	R 階	120	B-14	
	一般	120	A-14	
階段		150	配筋詳細	国公照
玄関		100	配筋詳細	国公照
廊下		160	配筋詳細	国公照
火口部		150	配筋詳細	国公照
壁床	1 階	200	配筋詳細	国公照
	2 階	120	A-11	

壁面筋表


符号	厚	種別	備考
W1	180	18	W18
W2	120	12	
W3	180	18	W18
	100	10	
W4	120	12	
	150	15S	
	180	18	

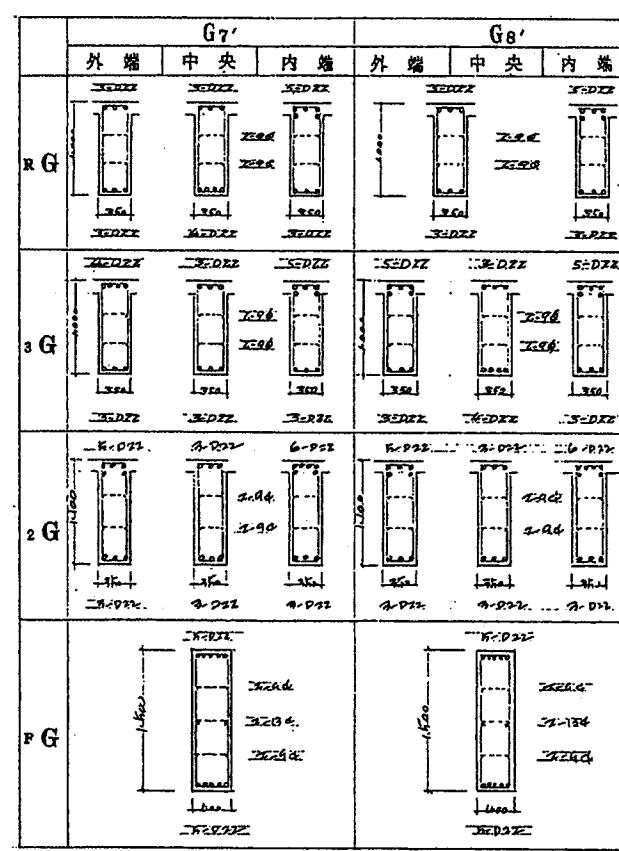


小梁リスト 1/40 第 STE 40 250 @ 1200 高さ 1000 の構造

	B1		B2		B3		B4	
	端部	中央	端部	中央	端部	中央	先端	元端
R B								
3 B								
2 B								
F B								


柱リスト 1/40 第 HOOP 40 150 @ D HOOP 90 120 @ 1200 高さ 1200 の構造

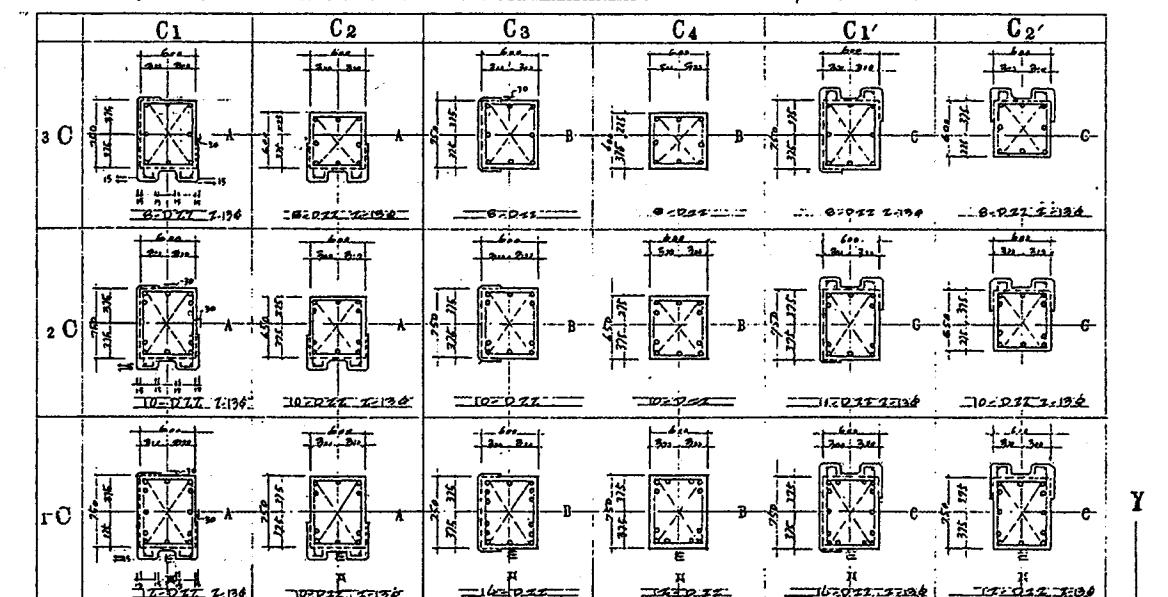

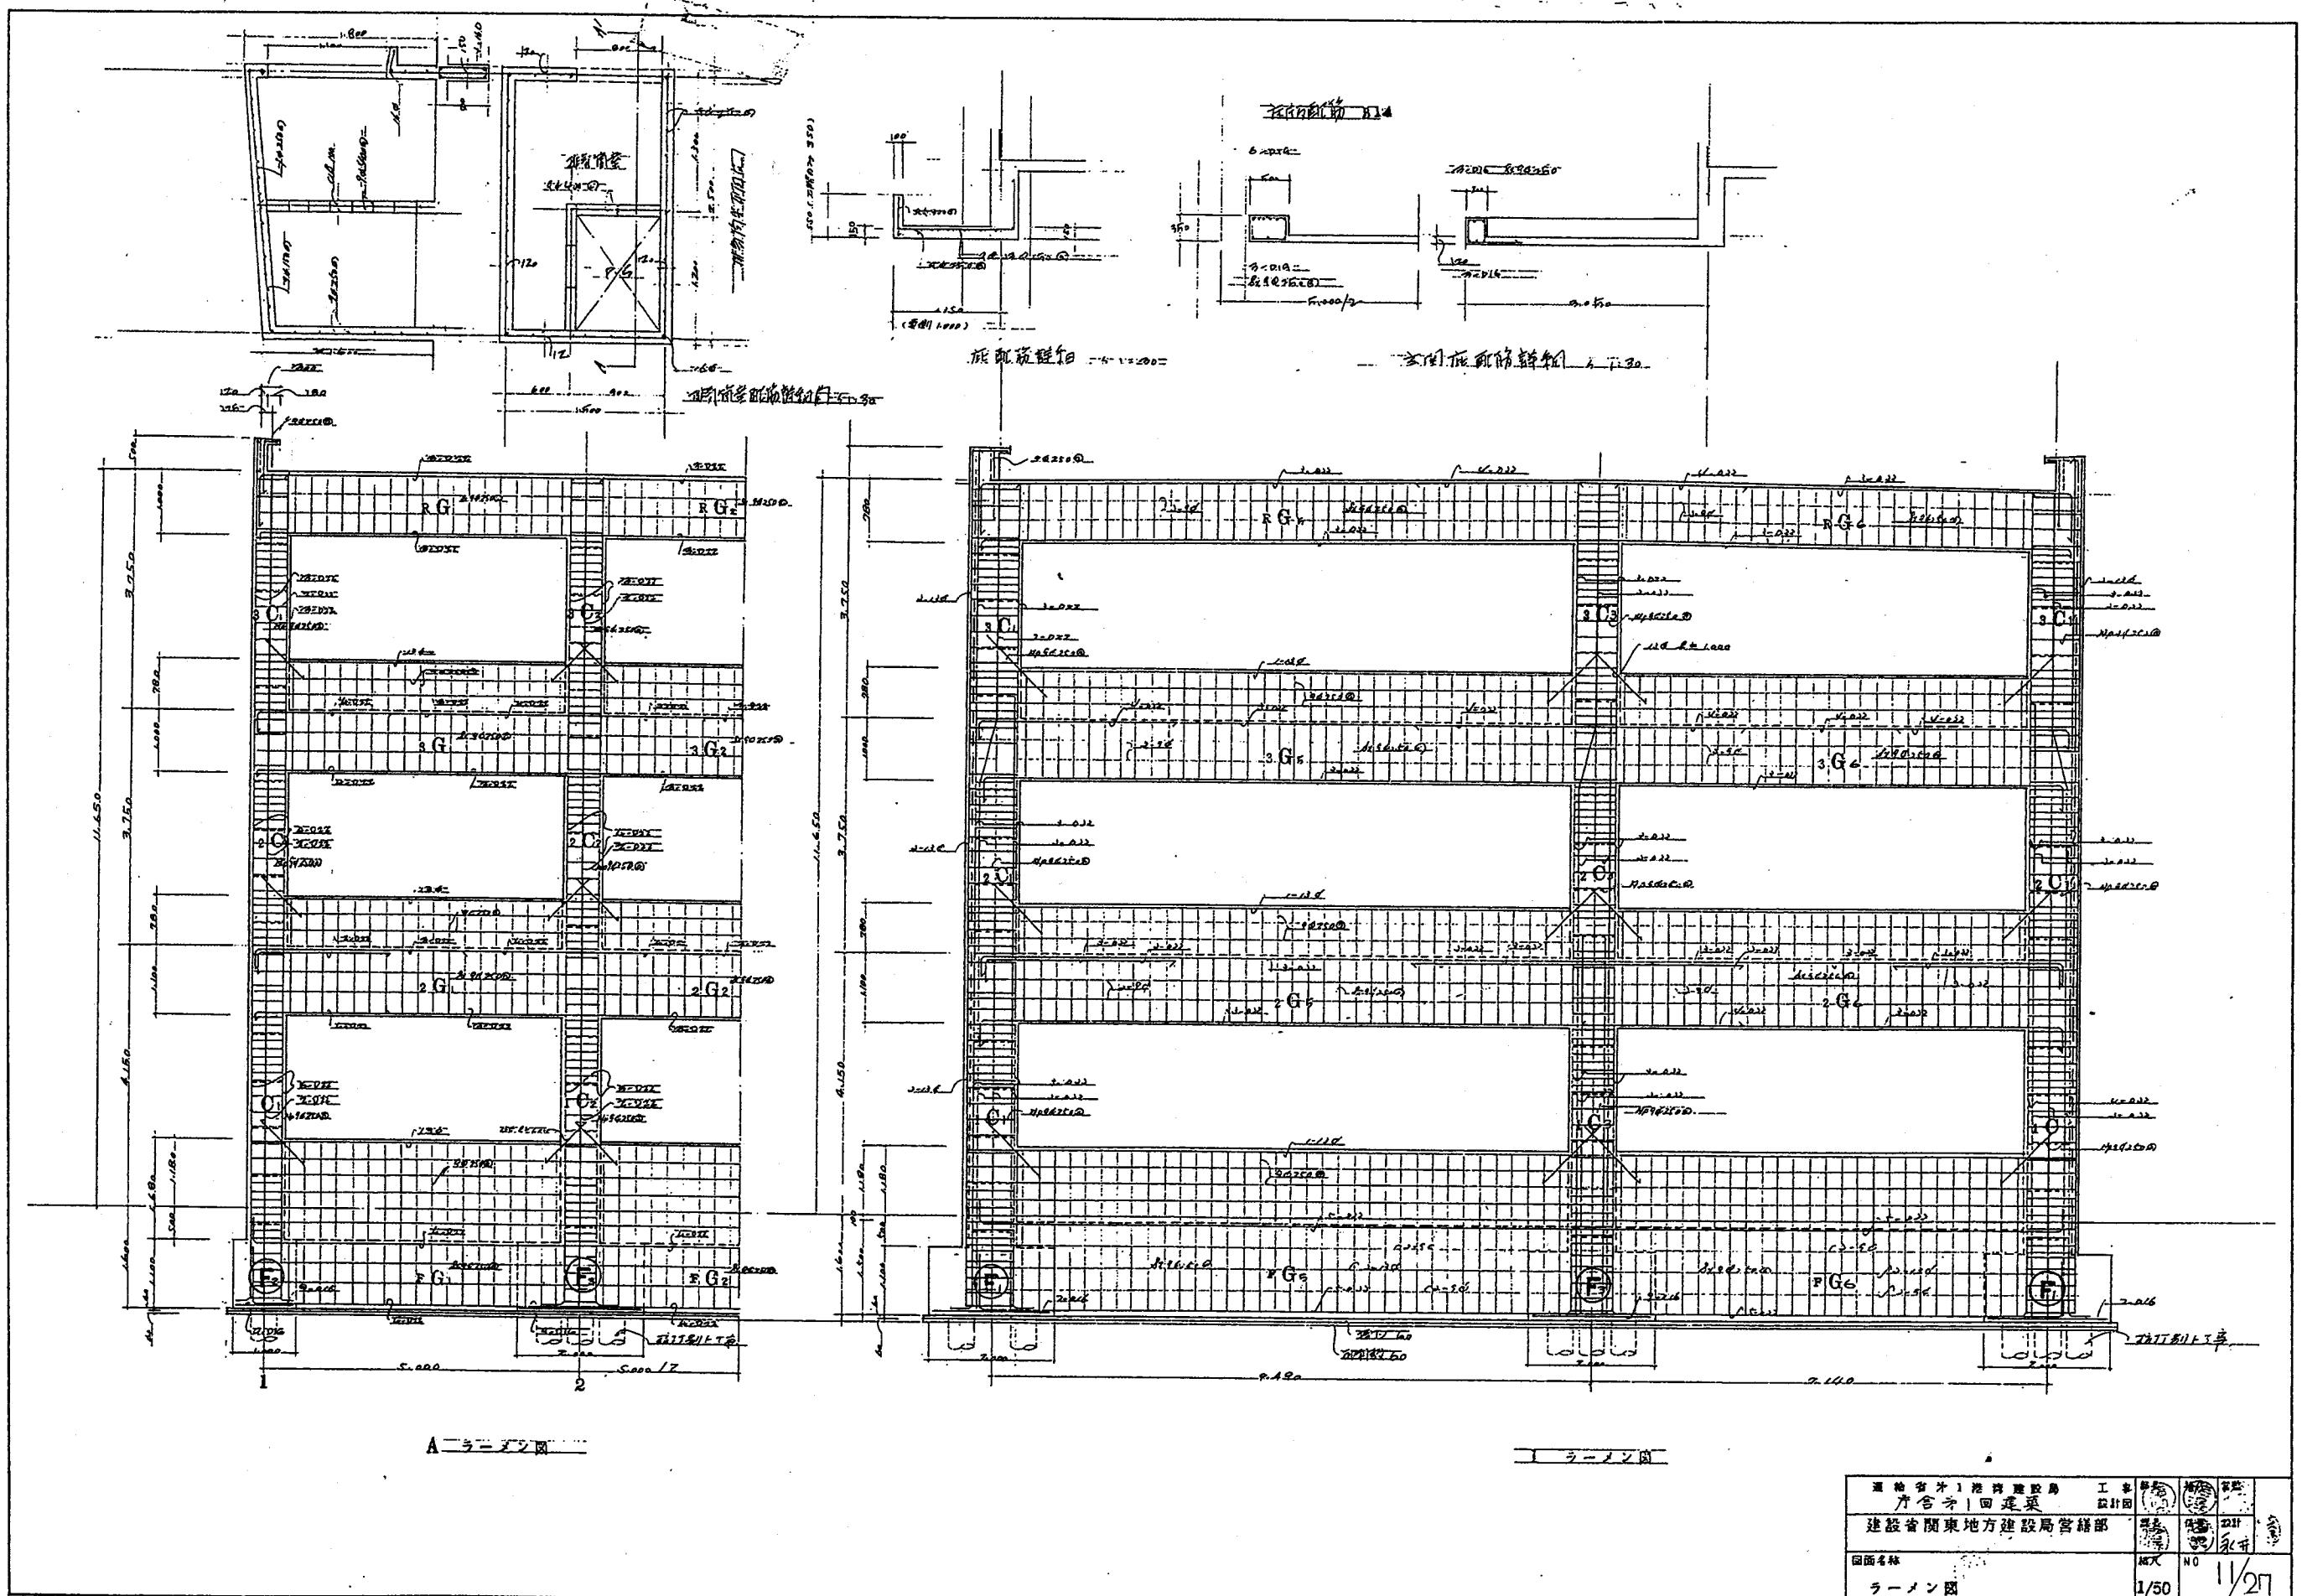



運輸省第1港湾建設局工事 片合第1回建築	設計図	規格	算定
建設省関東地方建設局營繕部	規格	算定	算定
図面名称 ラーメン図	規格 NO	算定 1/50	算定 1/27

基盤リスト 1/40

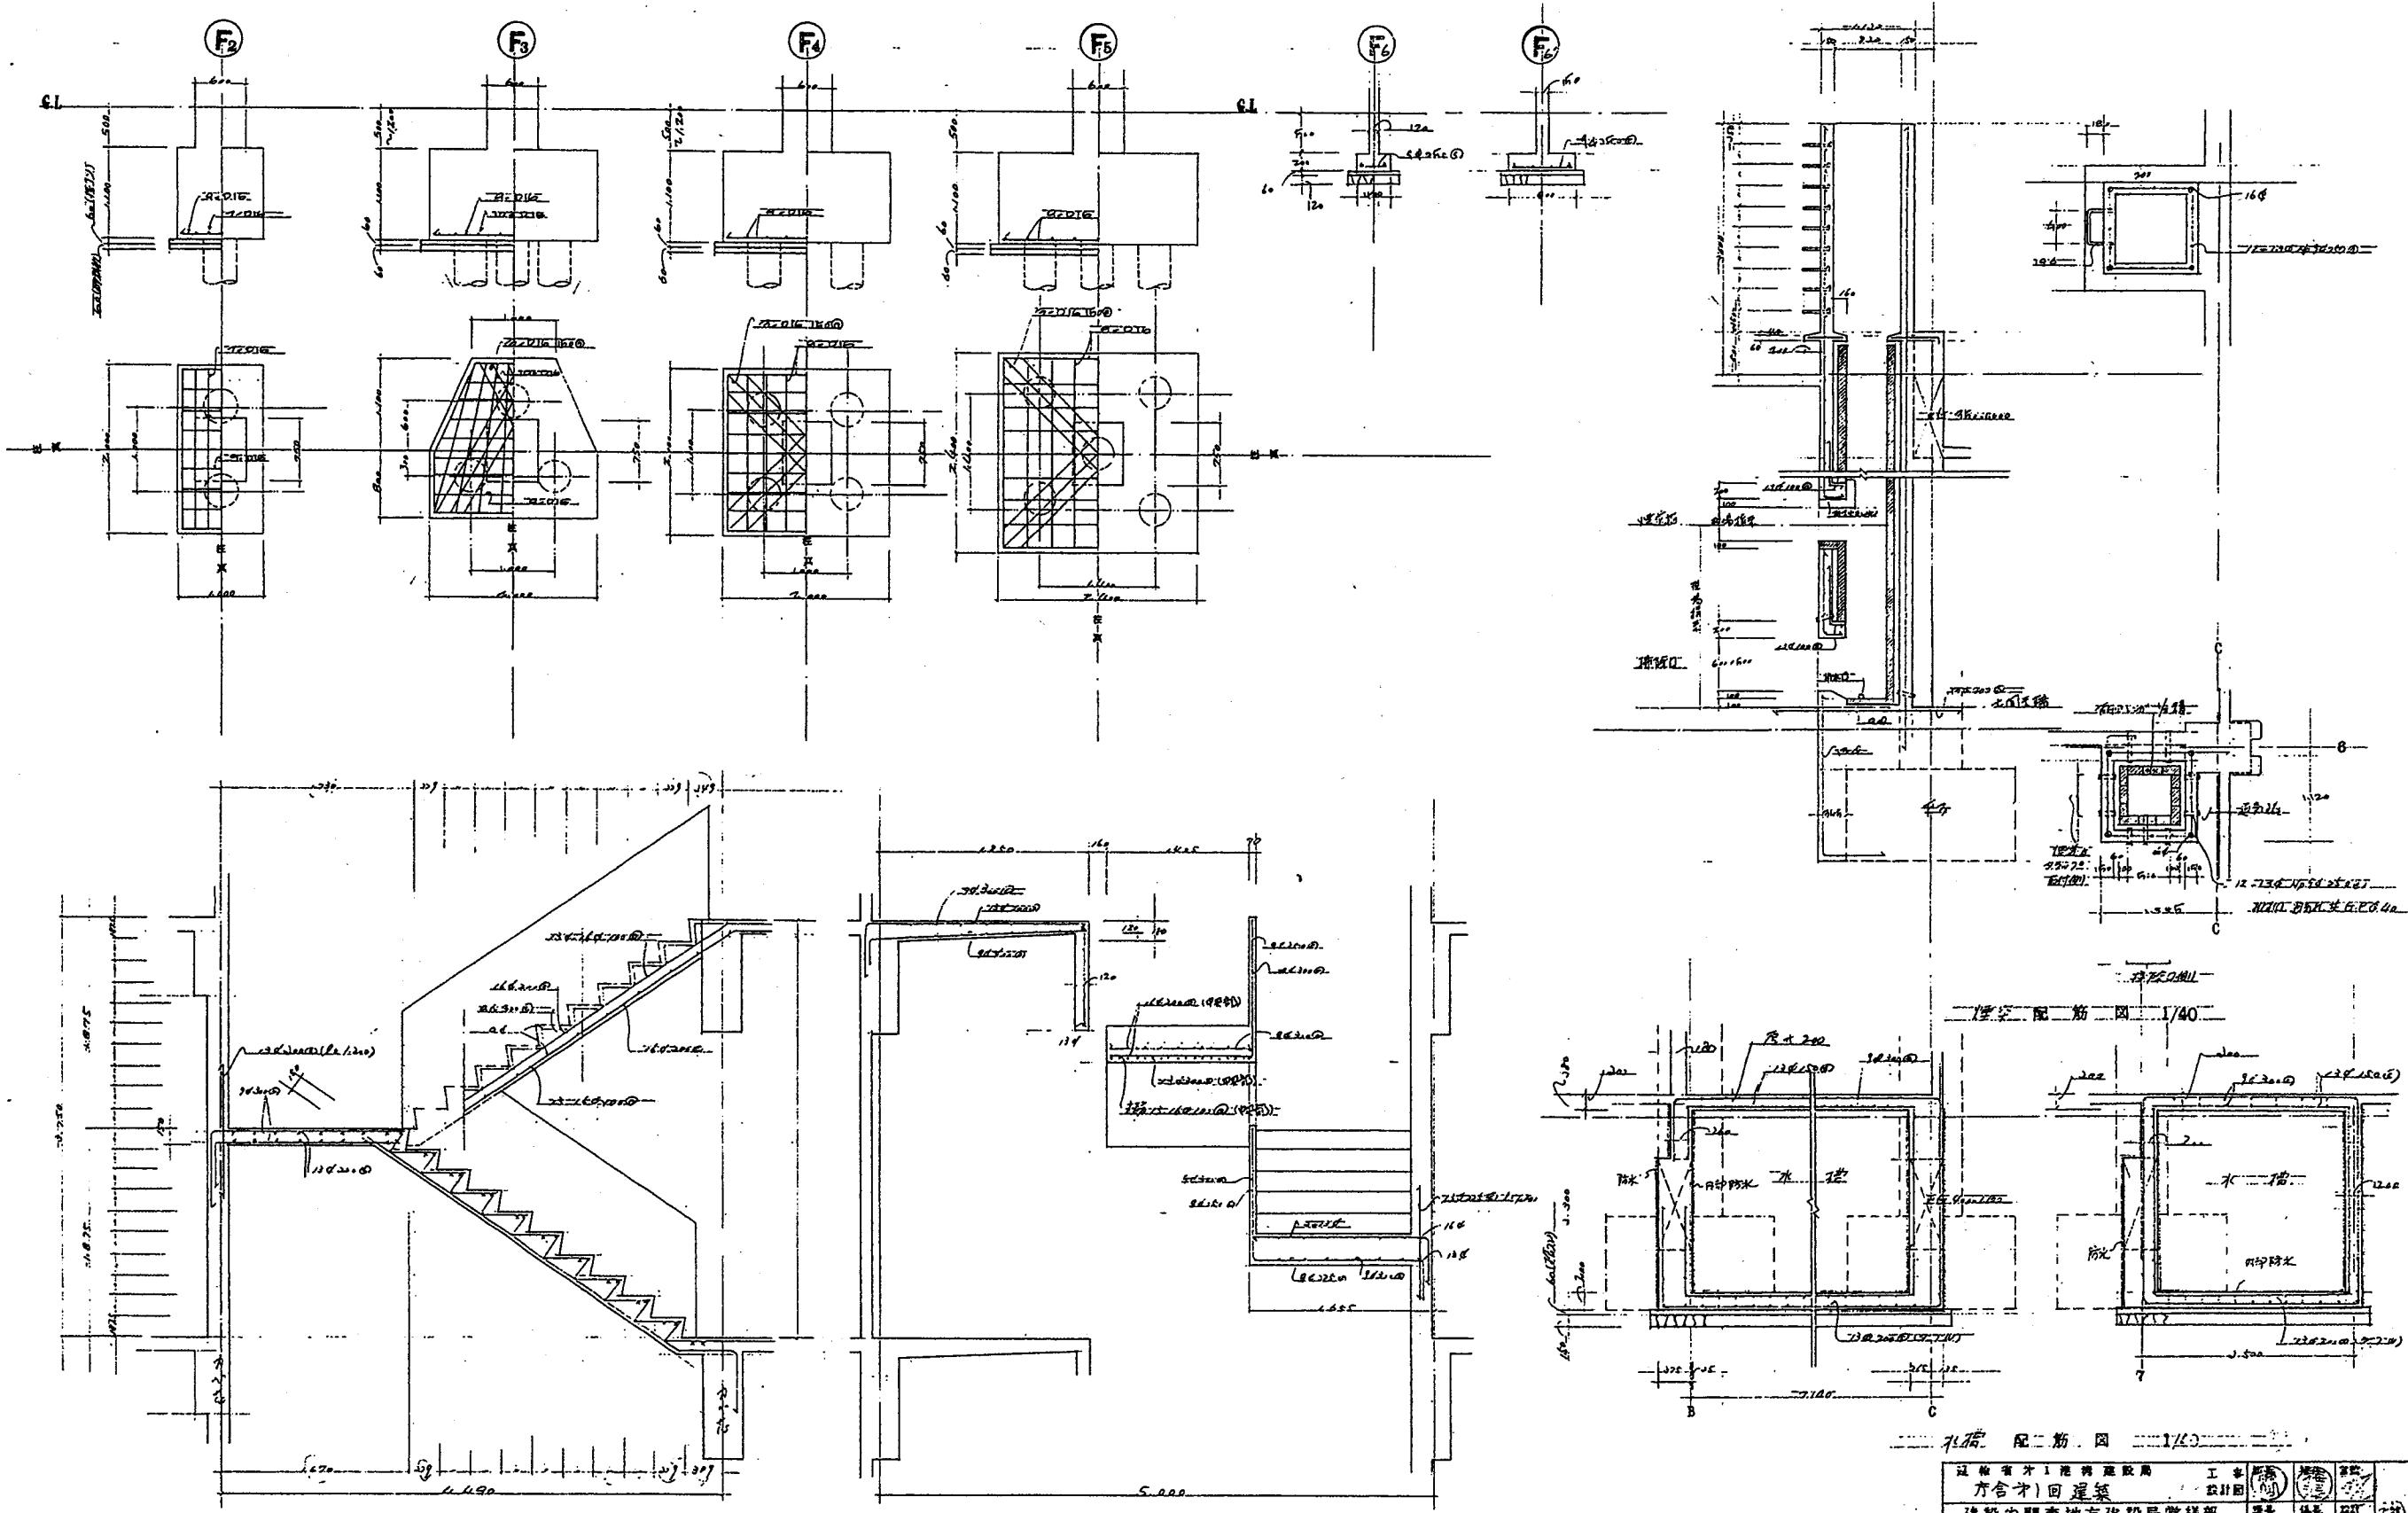


一階 支 配筋図 1/30


建設省関東地方建設局工事課 方倉(才)回復施設	設計図面	規格	資料
建設省関東地方建設局工事課 方倉(才)回復施設	設計図面	規格	資料
図面名稱	規格	規格	資料
リスト 配筋詳細図	1/40	1/30	NO 12/27

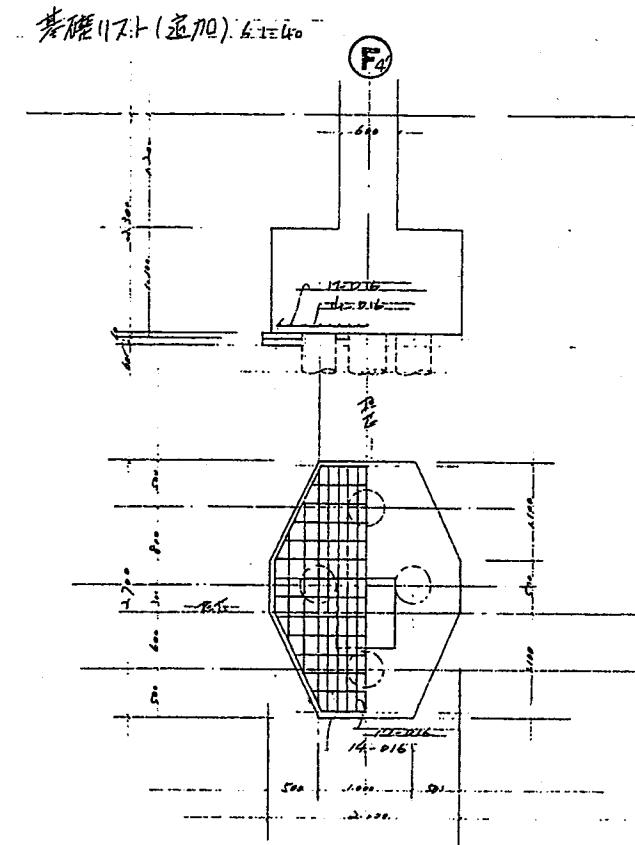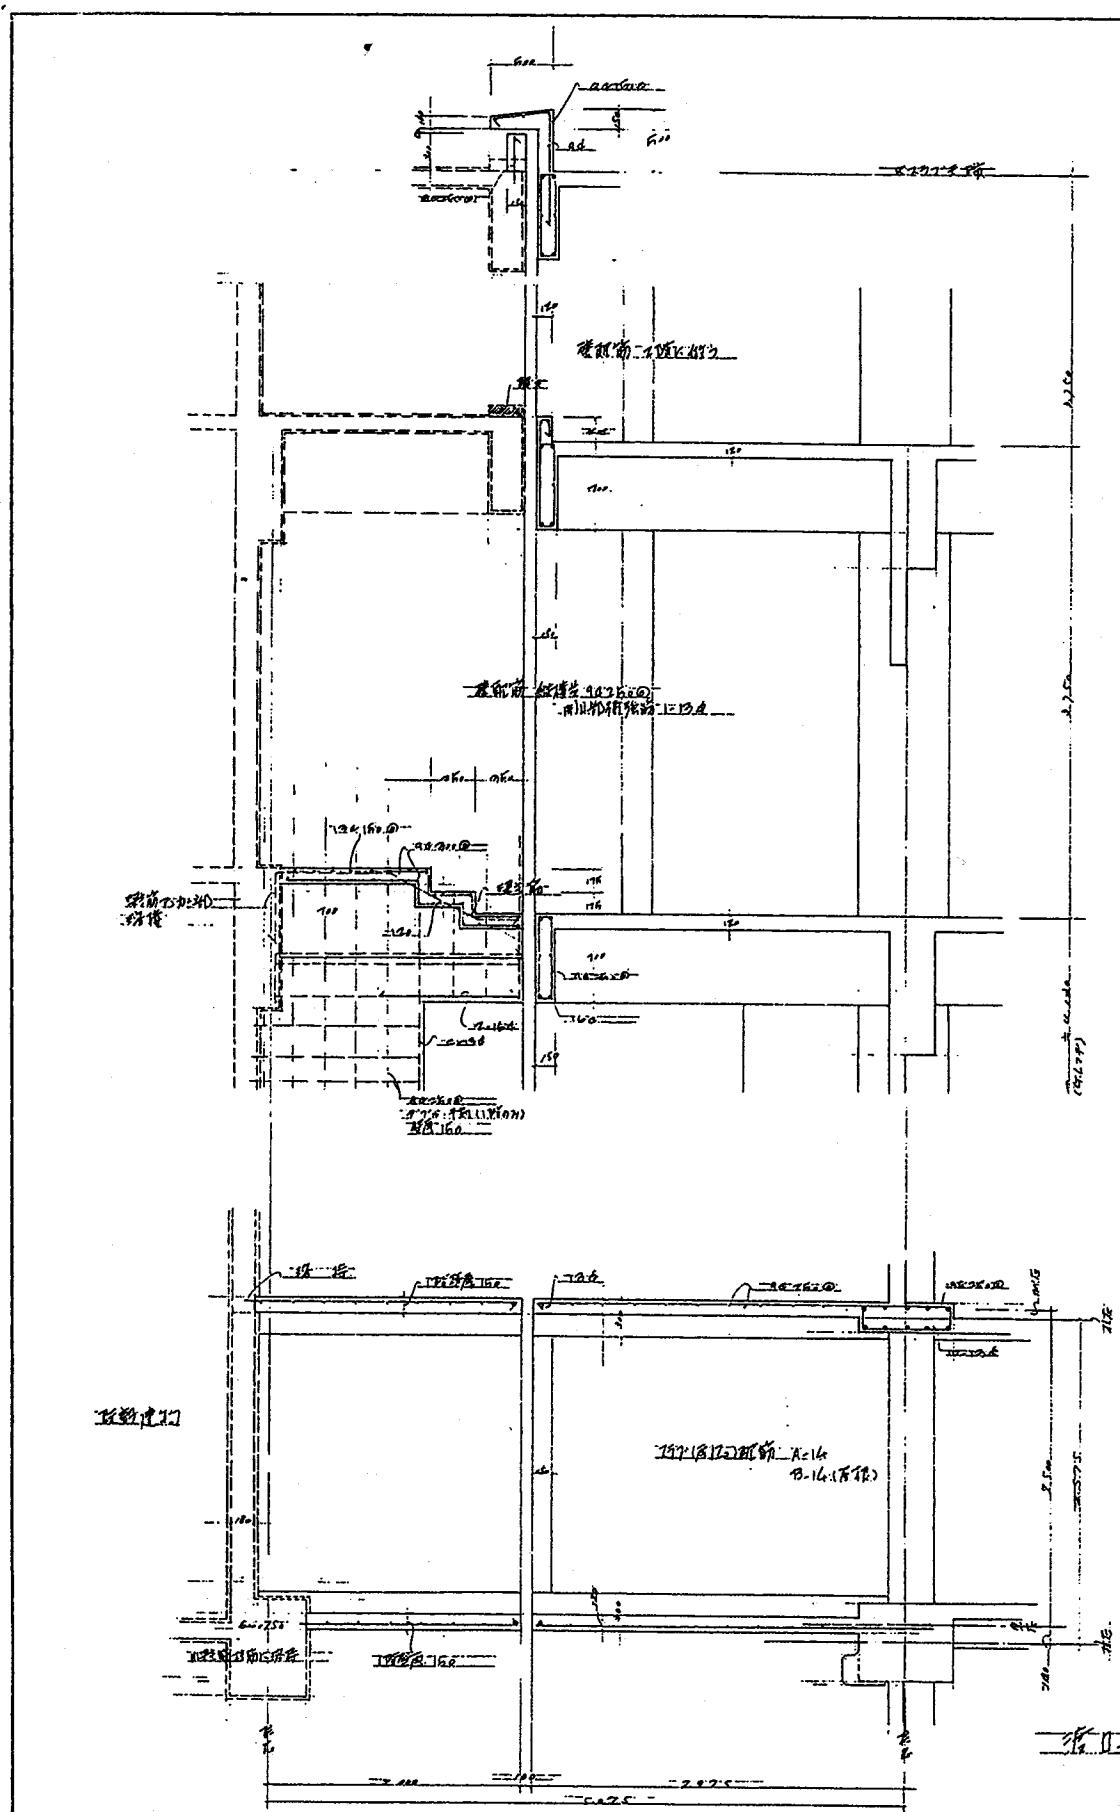



運輸省第一港務建設局	工事 監修圖	監修 圖	監修 圖	
建設省關東地方建設局營繕部	監修 圖	監修 圖	監修 圖	
圖面名稱 鐵道切削前詳細圖	縮尺 4:1	N0	13/27	

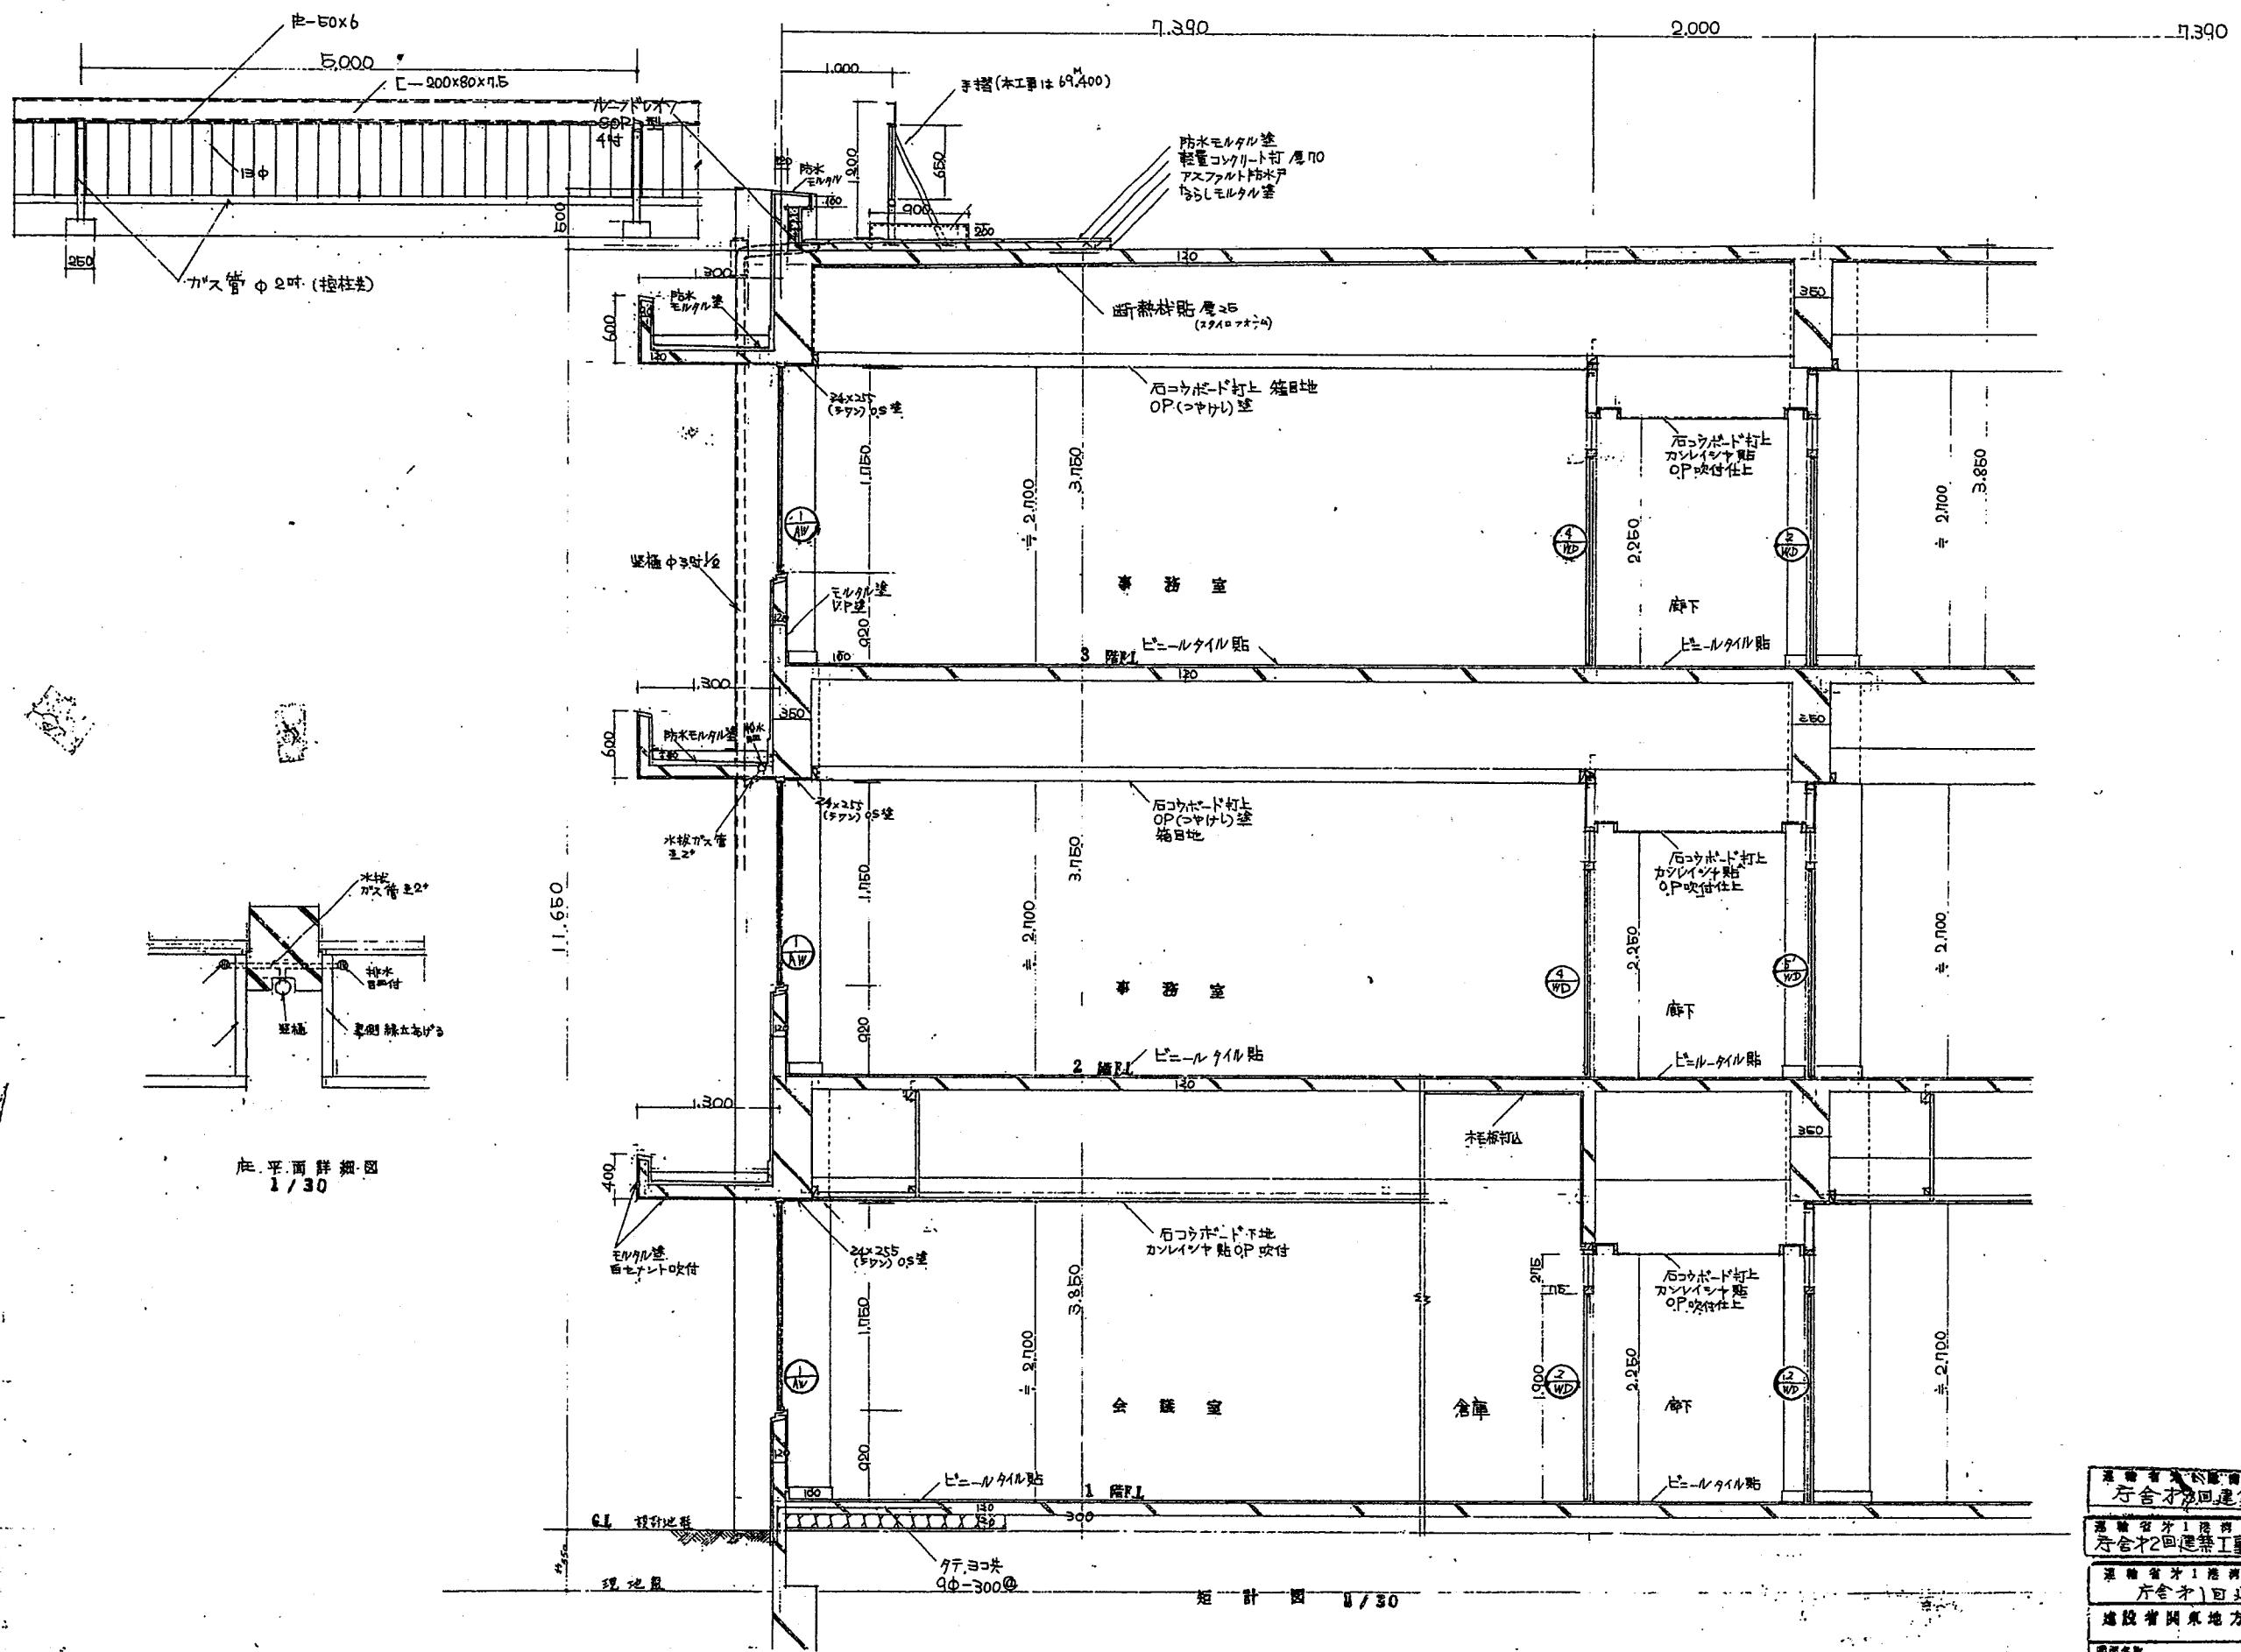



臺灣省立港務建設局		工事 設計圖	8 34
行舍才及回建築			
運輸省才1港務建設局		工事 設計圖	10
行舍才2回建築工事			
臺灣省才1港務建設局		工事 設計圖	
行舍才1回建築			
建設省關東地方建設局營繕部			
圖面名稱			4/27 X2
總計圖		1/30	

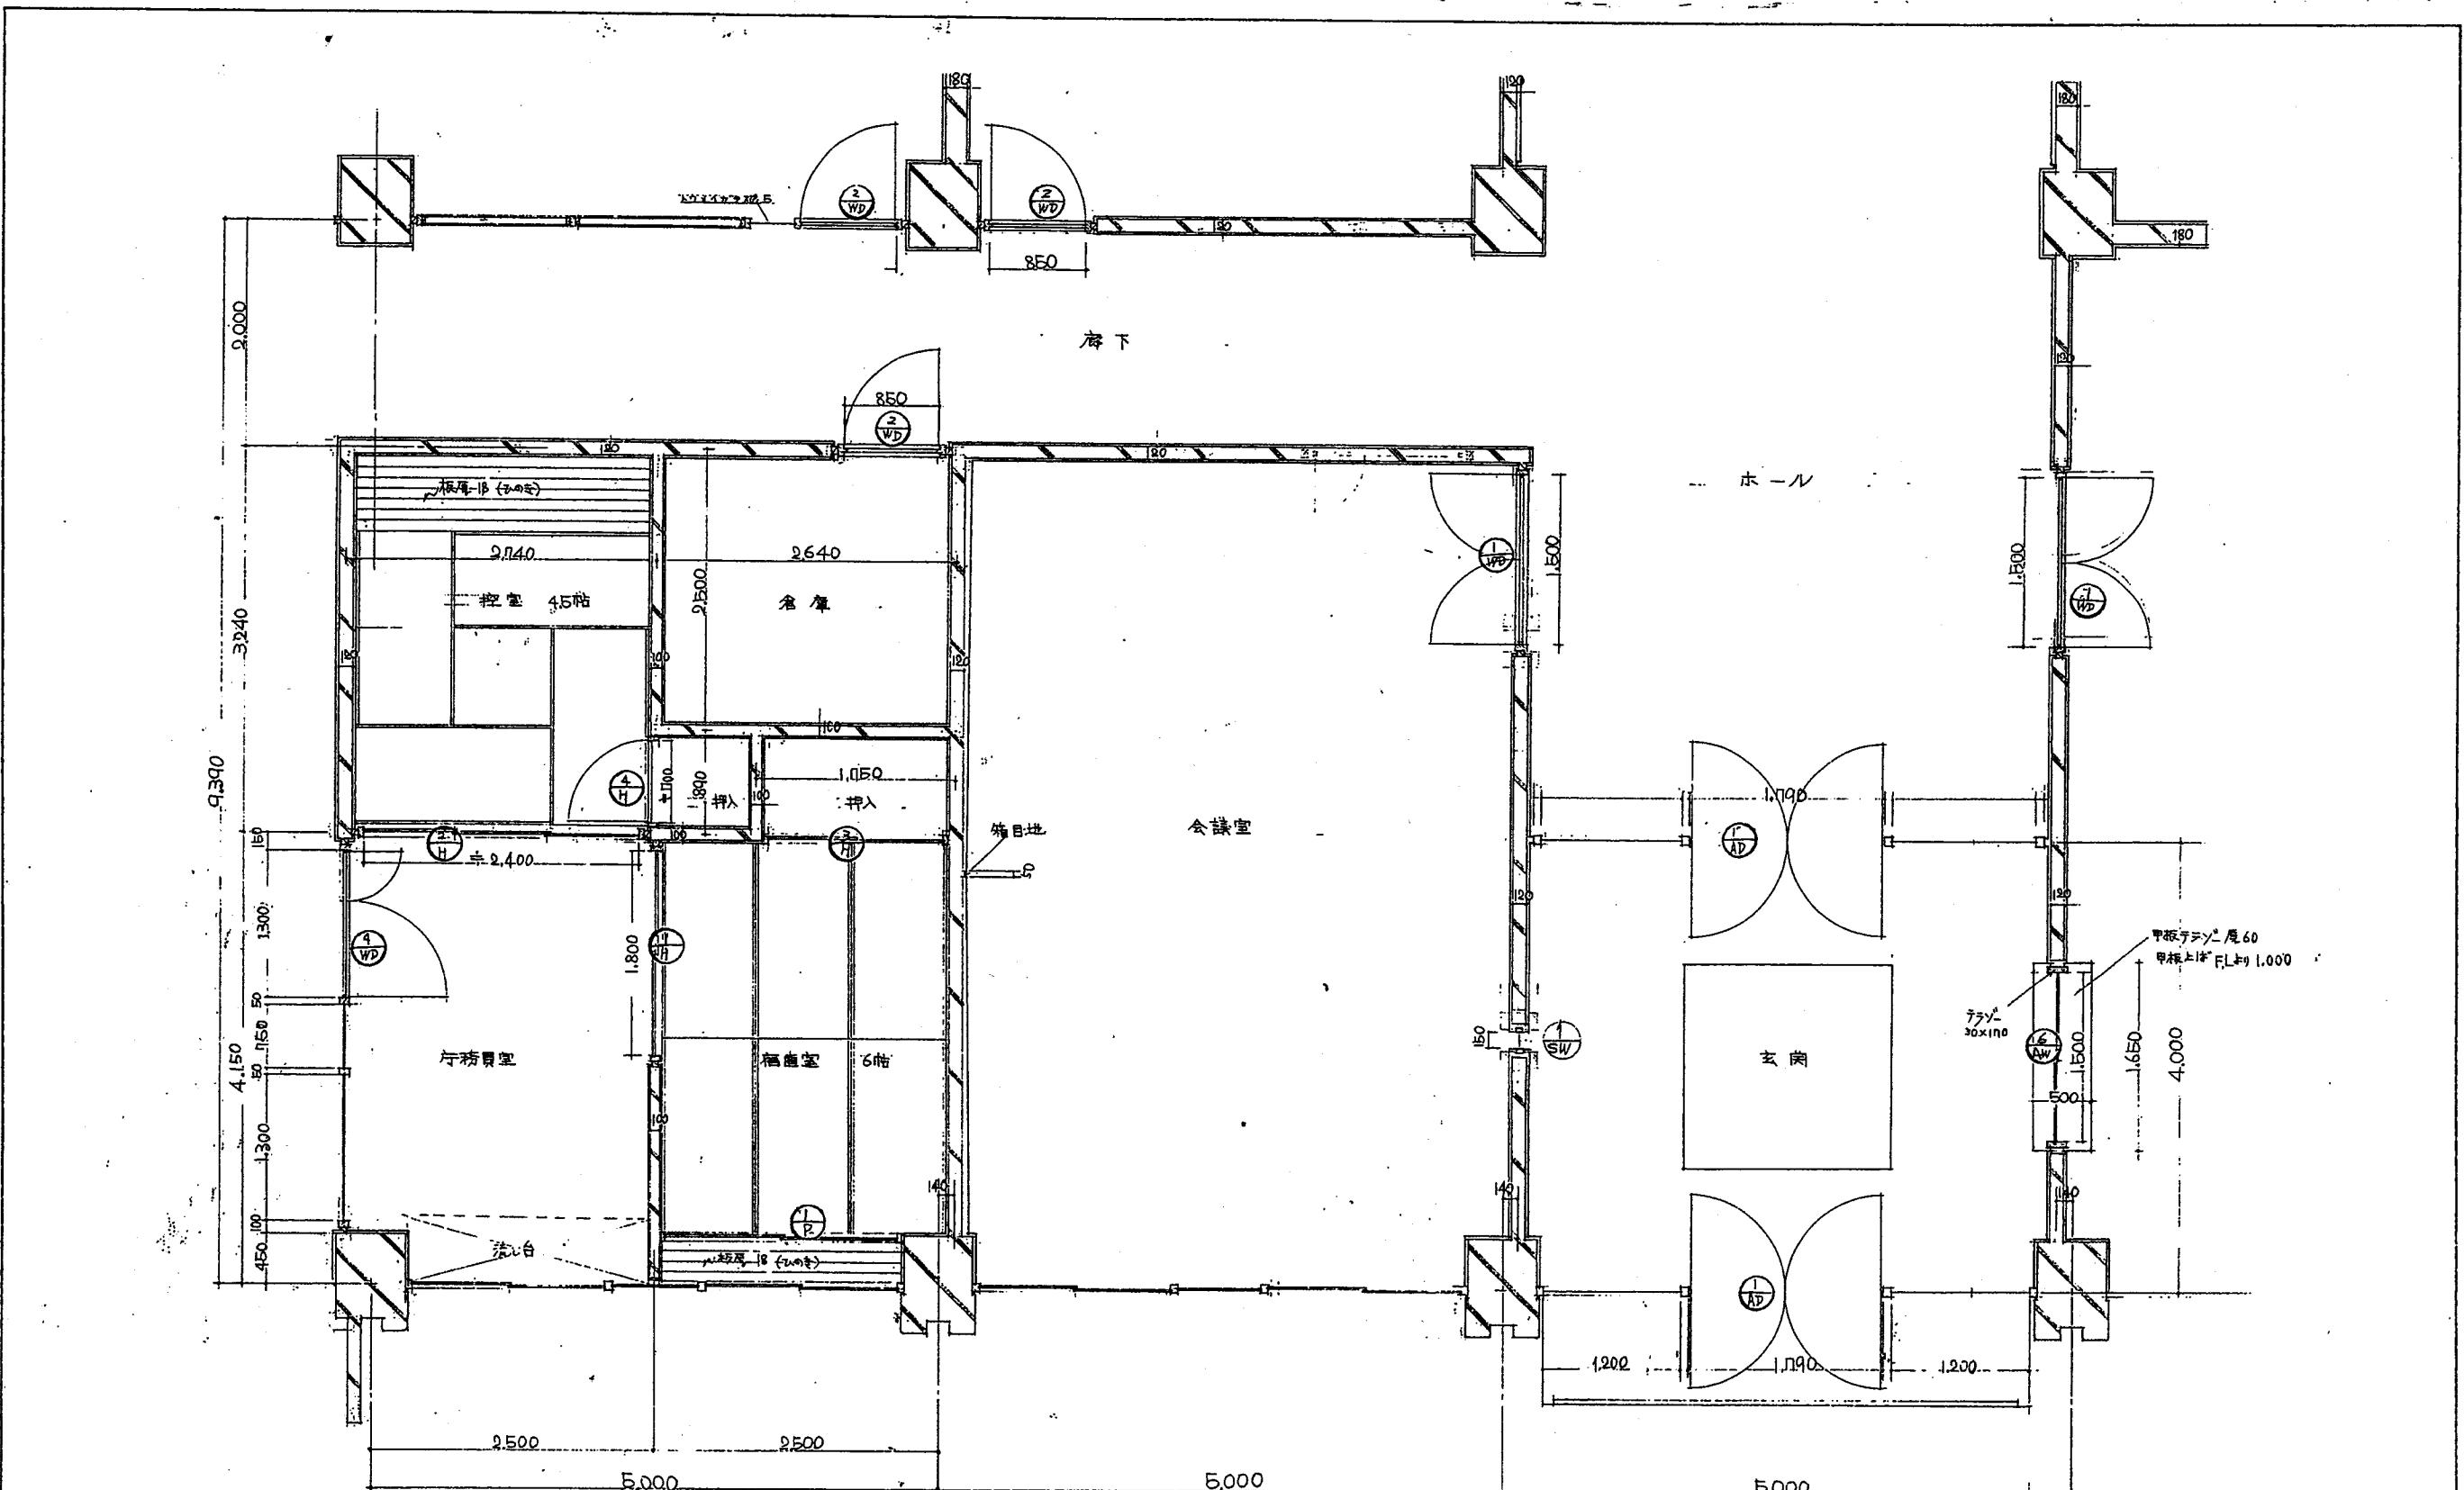


建設省関東地方建設局工事設計課	1/34
運輸省第1港湾建設局工事設計課	1/34
方令才1回連渠	1/34
建設省関東地方建設局工事設計課	1/34
平面名稱 玄関	1/34
会議室 平面詳細図	1/34
15/27	1/34

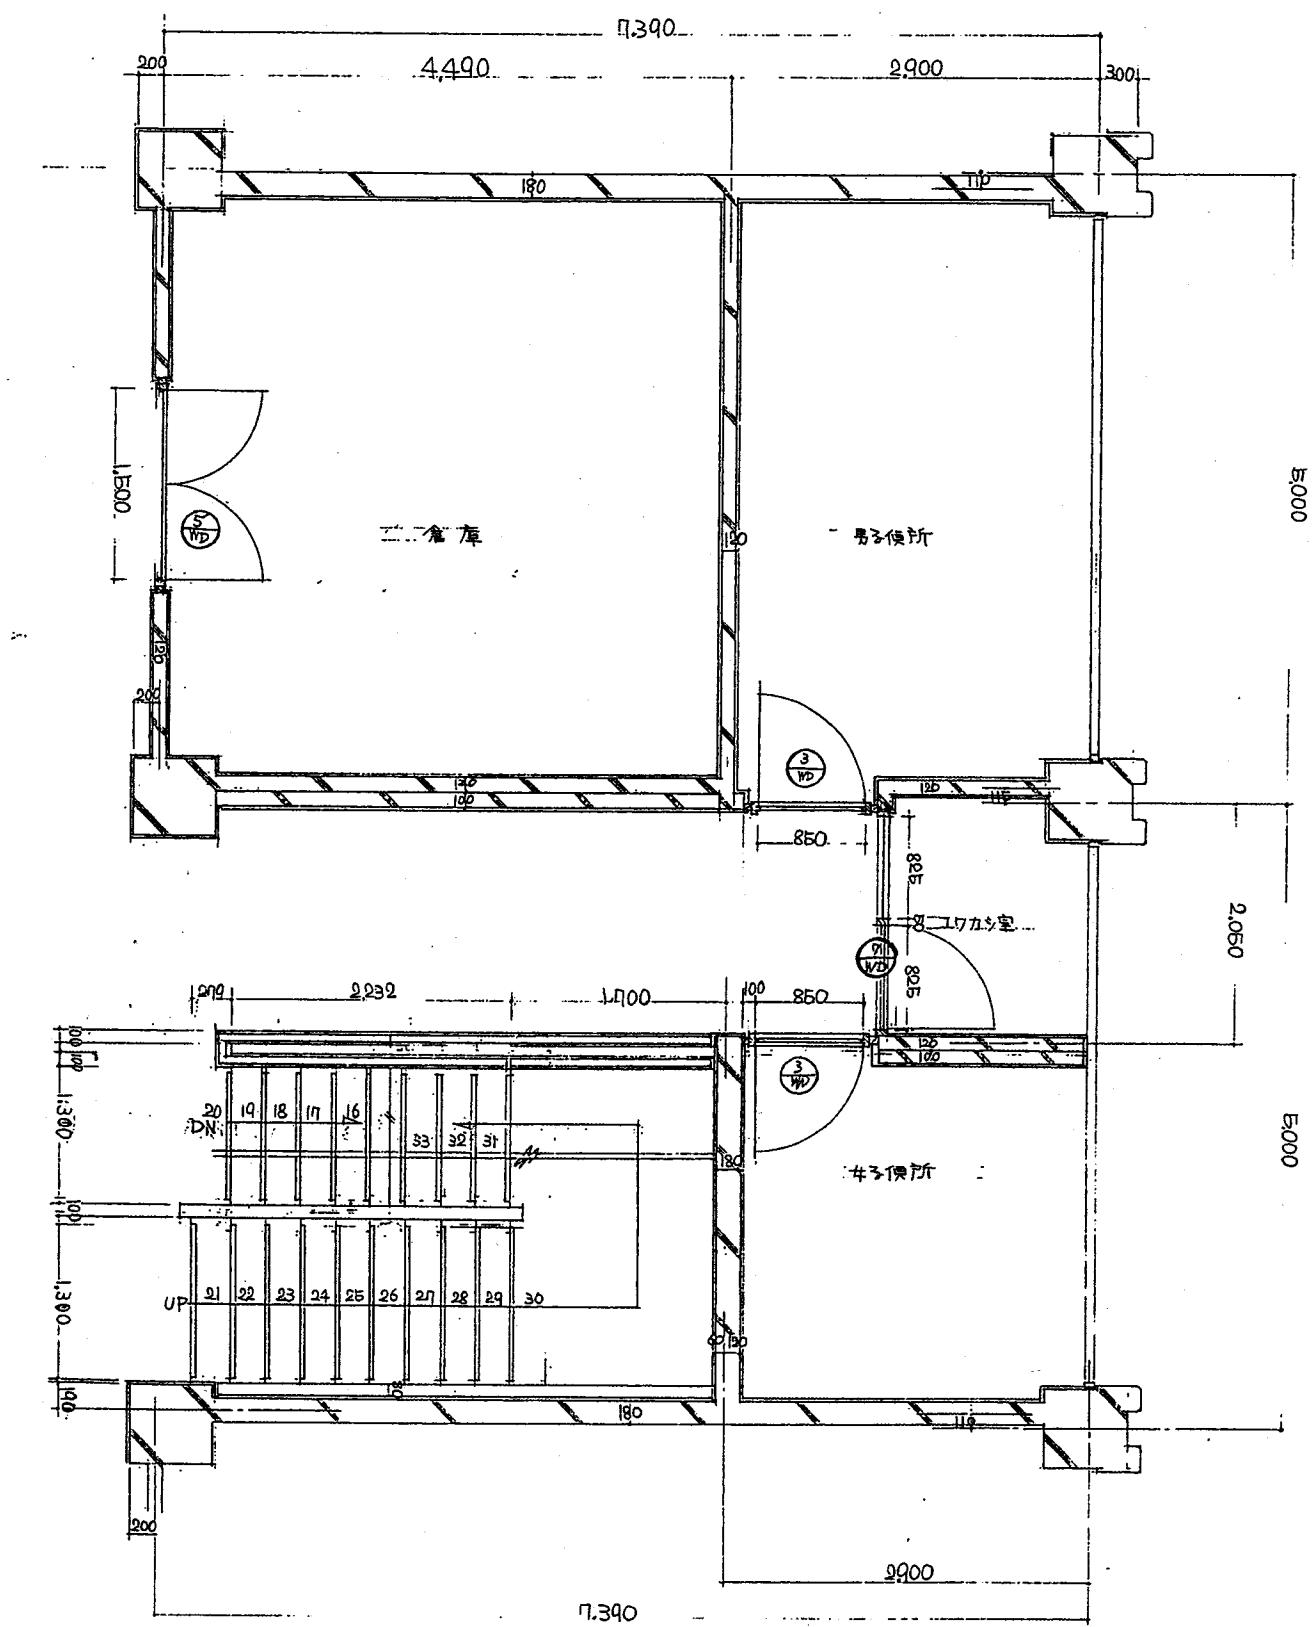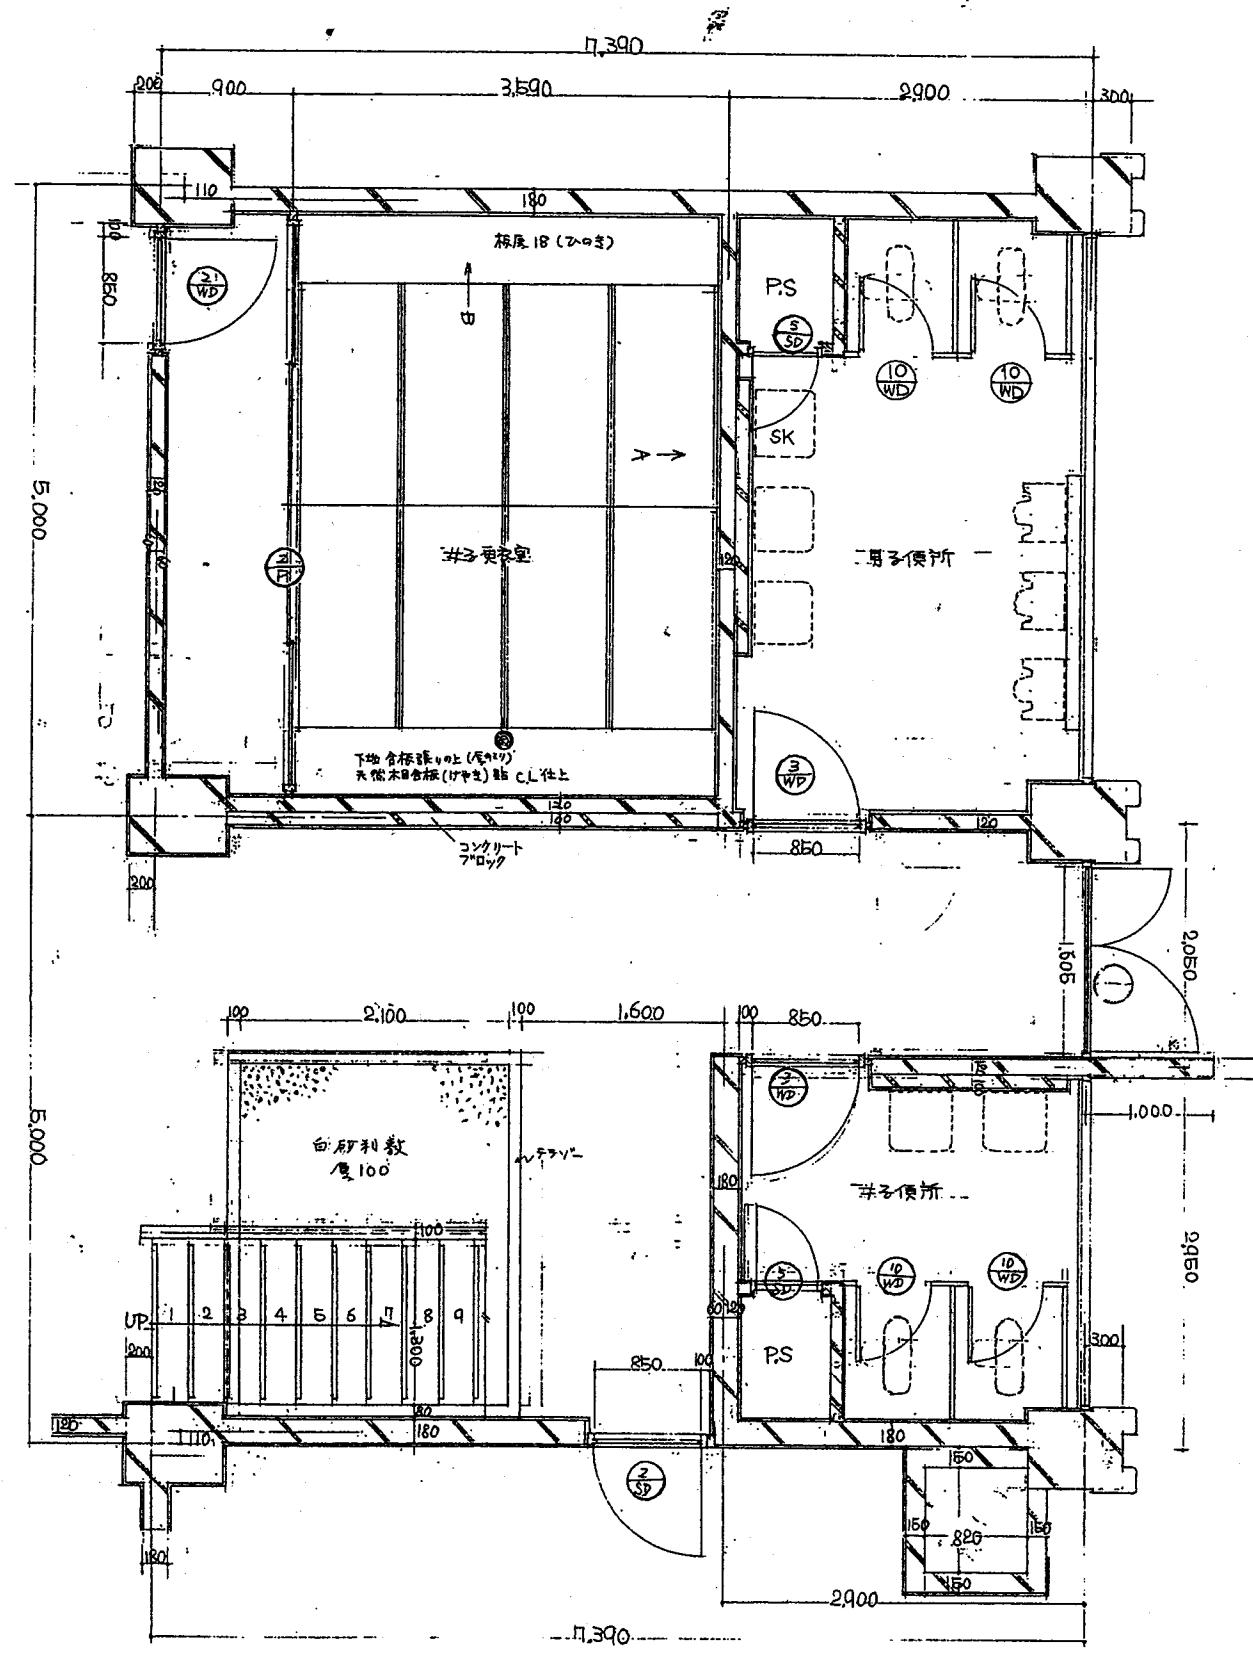


建設省北陸建設局 庁舎第3回建築	工事 設計図	同上	10 34
建設省北陸建設局 庁舎第1回建築	工事 設計図	同上	
建設省関東地方建設局營繕部	同上	同上	木
前面名称 便箋 所面詳細図	同上	16	27

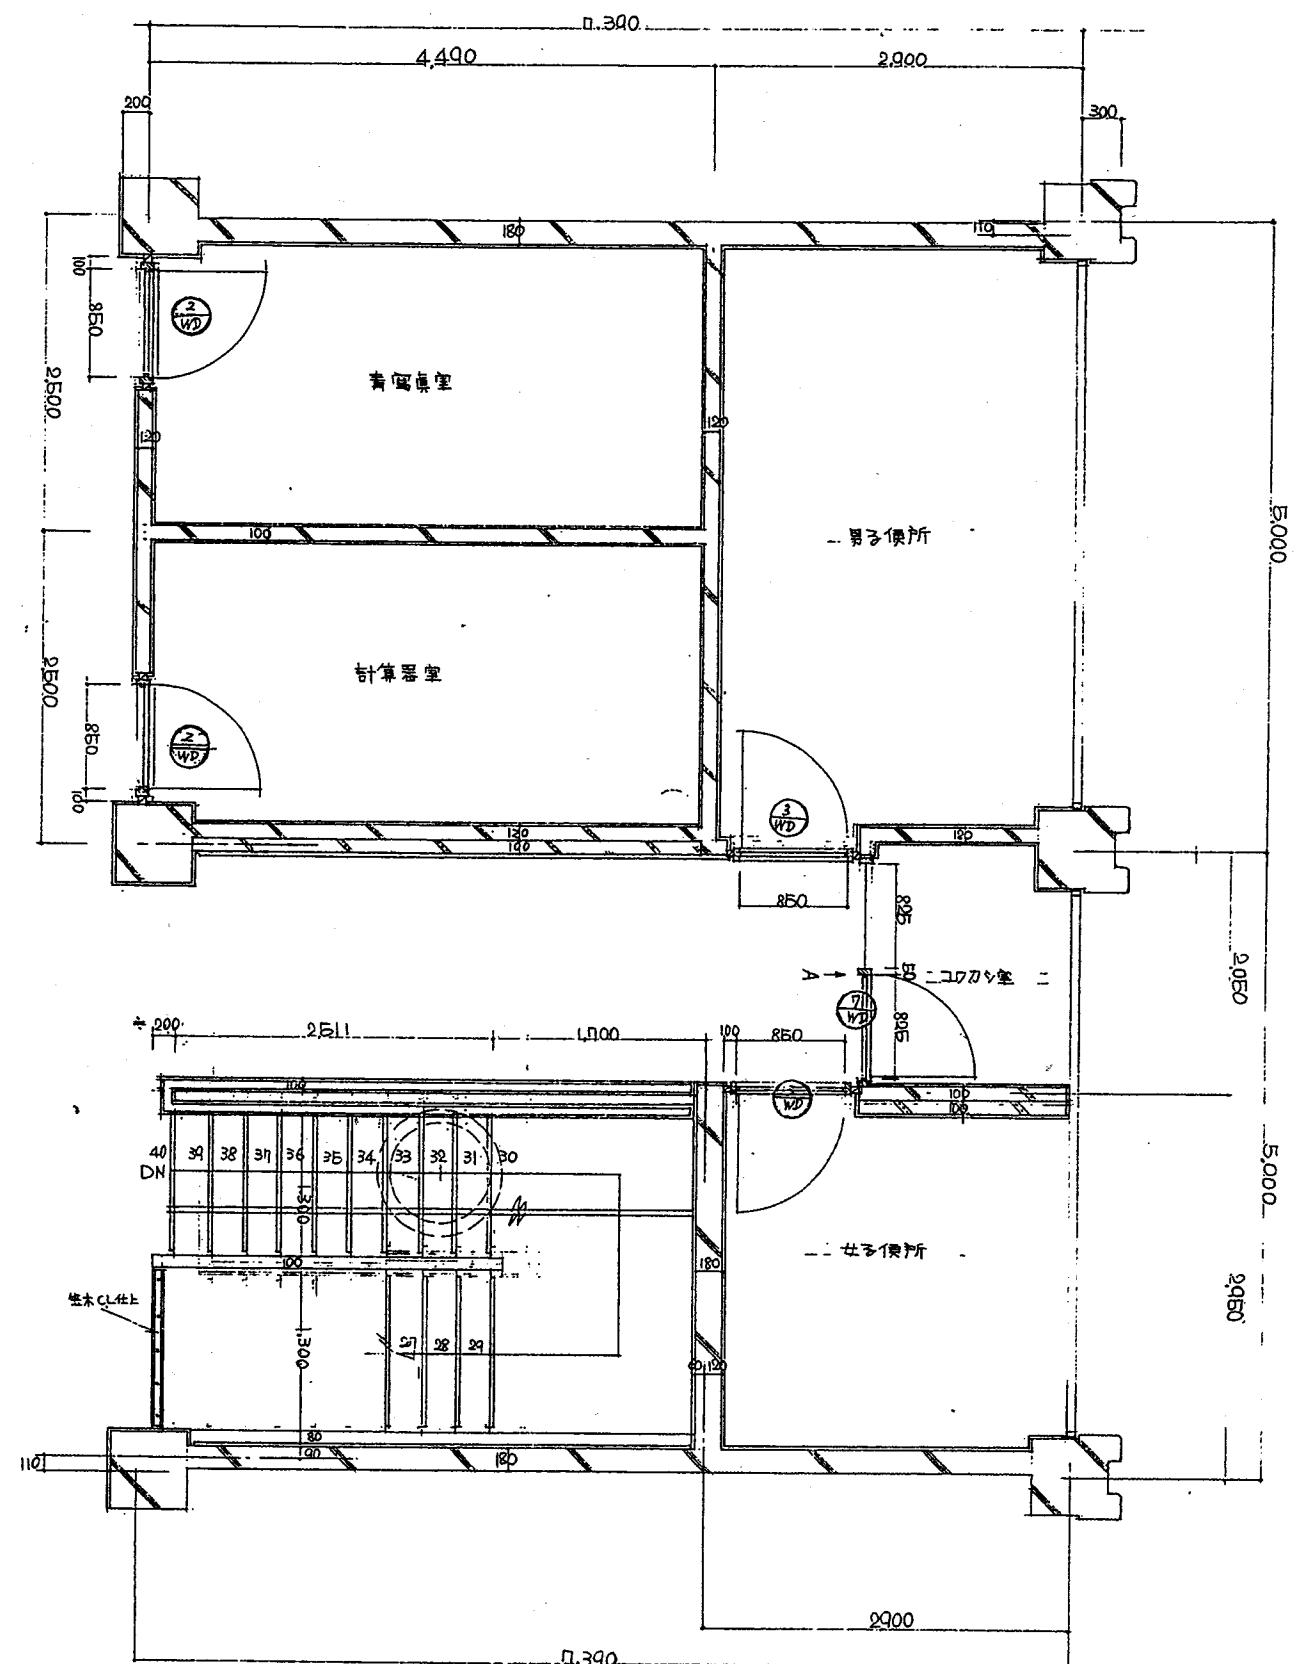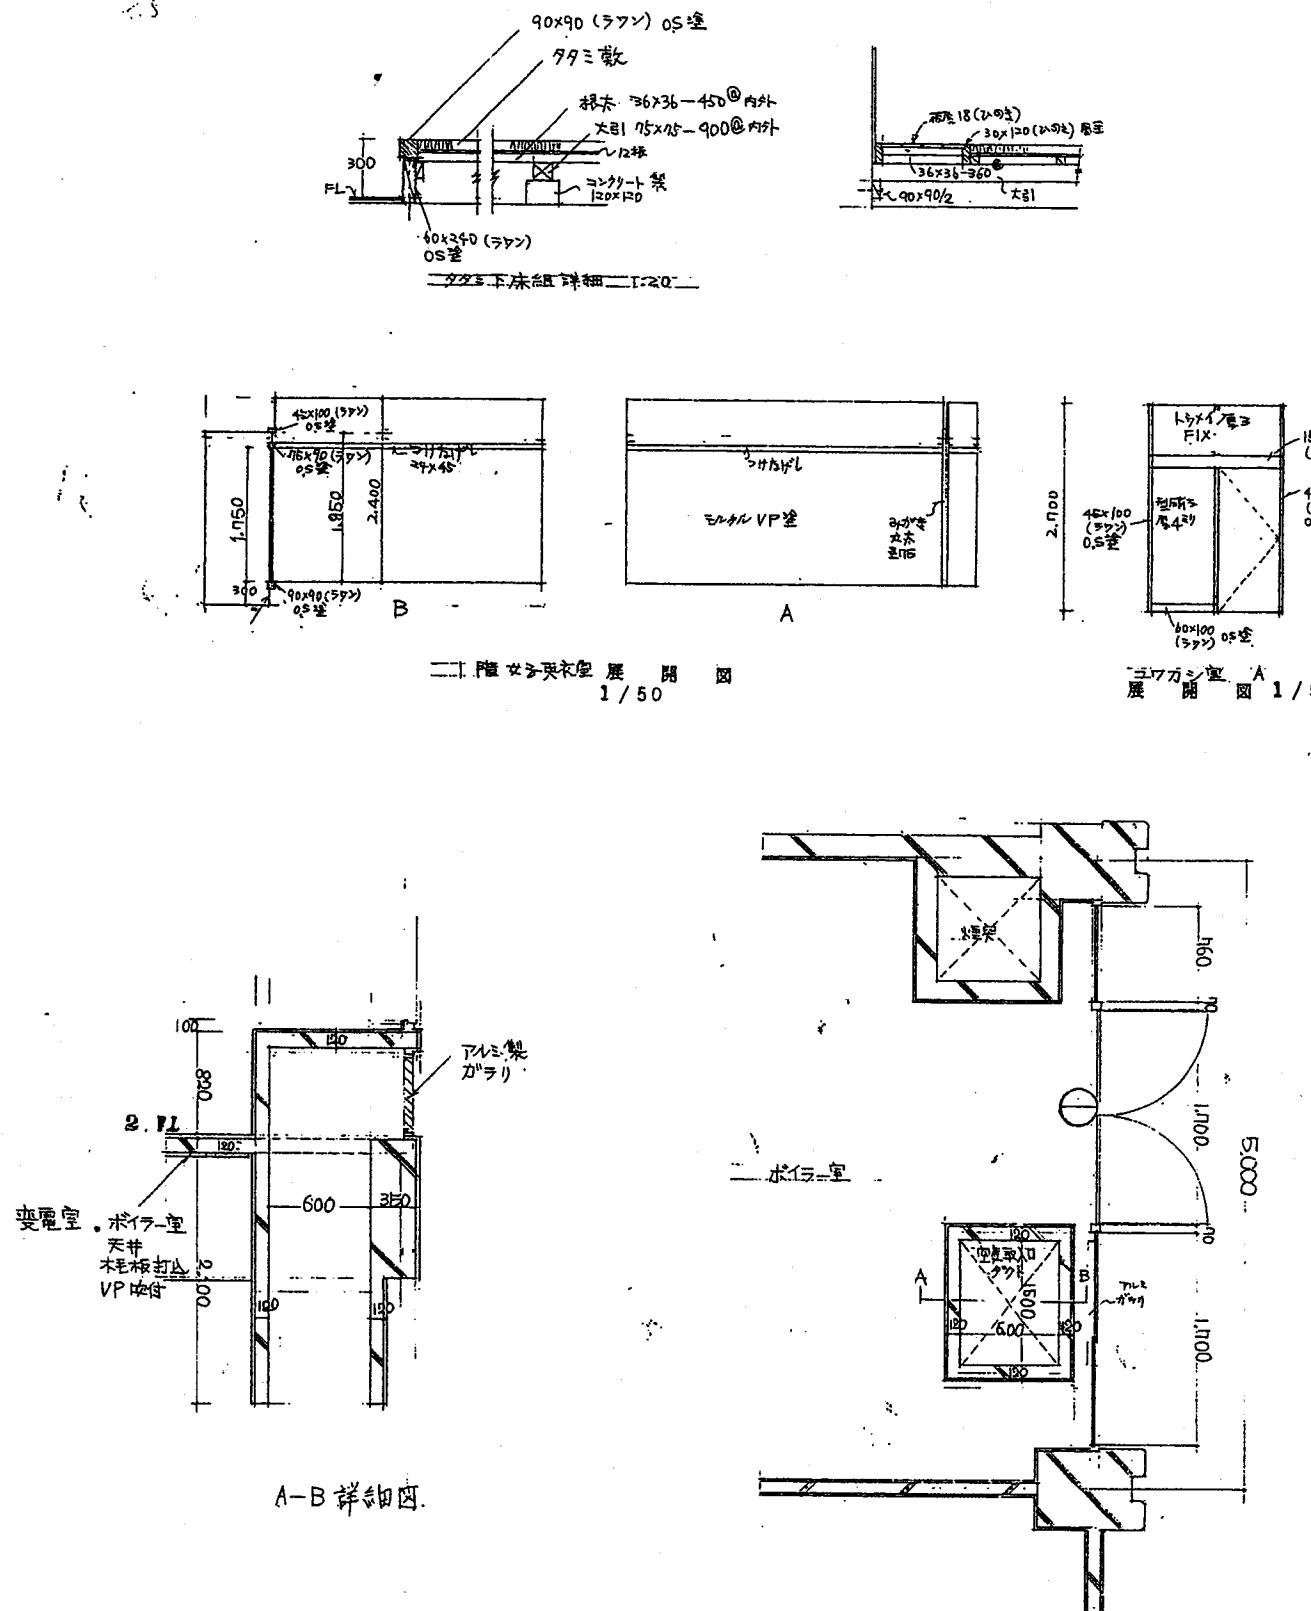


送者省才1港務建設局	工事 設計課	監理 課	監理 課
斤舍才5回達案			34
幕橋省才1港務建設局	工事 設計課	監理 課	監理 課
斤舍才1回達案			
建設省関東地方建設局營繕部	工事 設計課	監理 課	監理 課
函件名	題目	W6	17/27
般及平面詳細図			

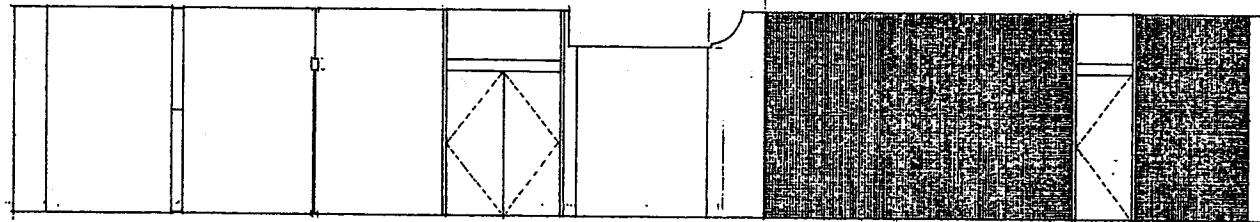

展開図 1 / 5


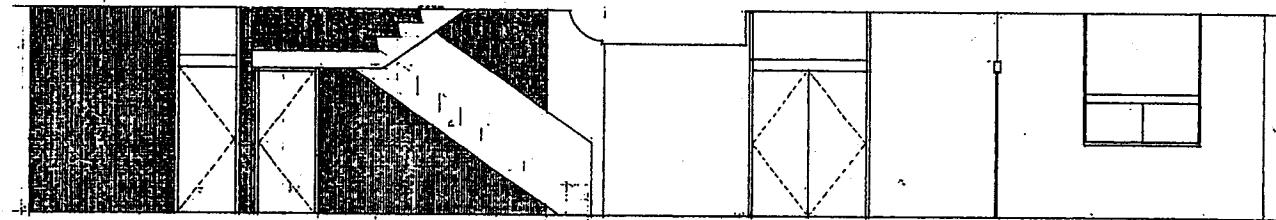



展 譜 図 1 / 5

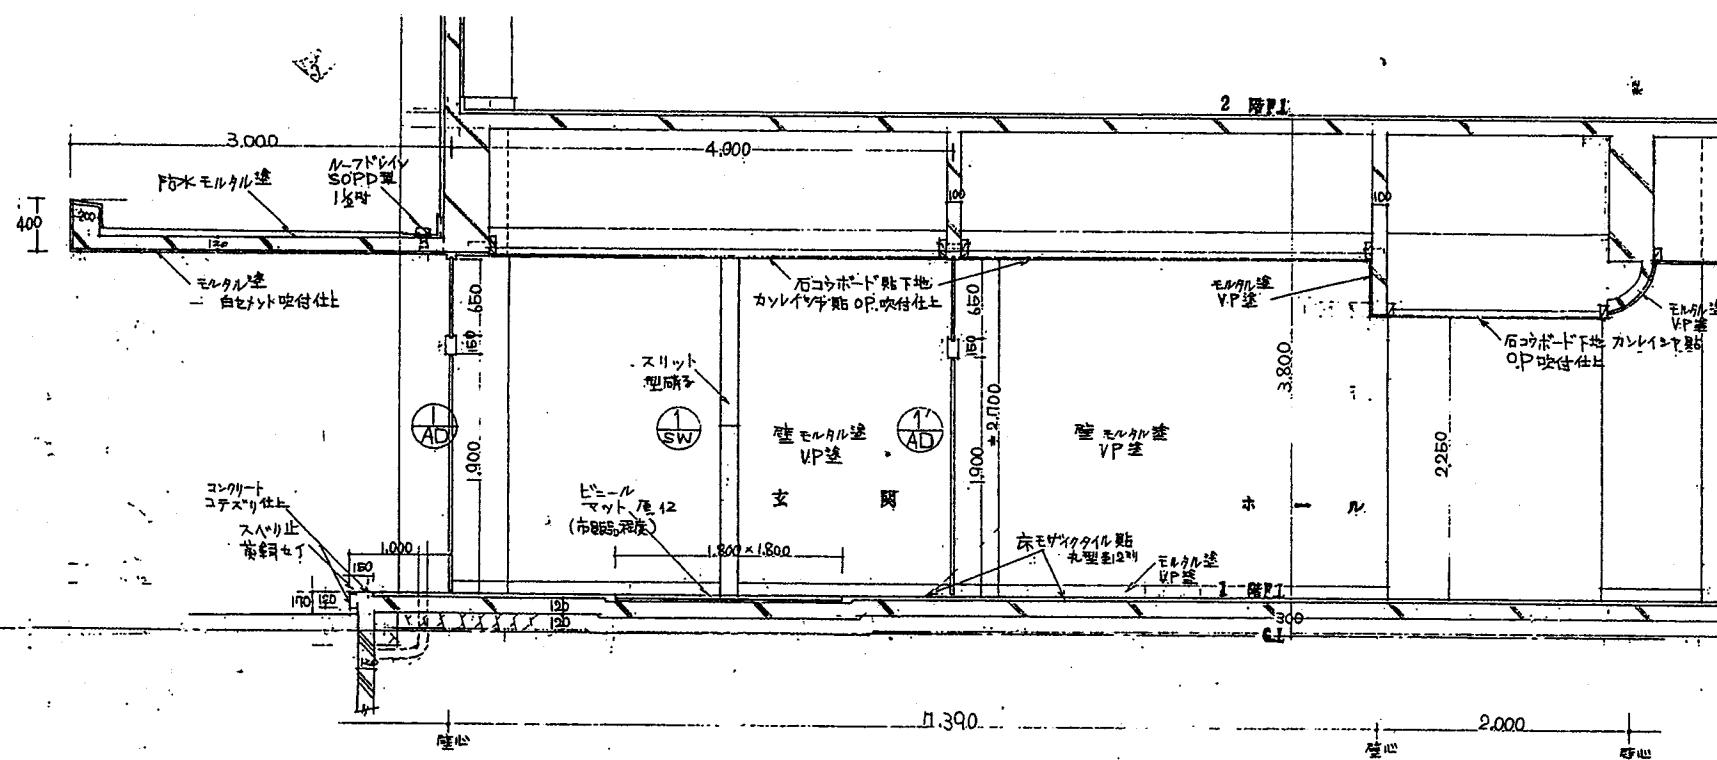


1 / 3

基準者才1港務建設局	工事名	年月日	年月日
方金水3回建室	設計圖	12/34	
運輸省才1港務建設局	工事名	年月日	年月日
方合才1回建室	設計圖	12/34	
建設省関東地方建設局宮崎部	年月日	年月日	年月日
固面名稱:	格尺	N0 18/27	
支示一関ル詳圖	圖1/30		

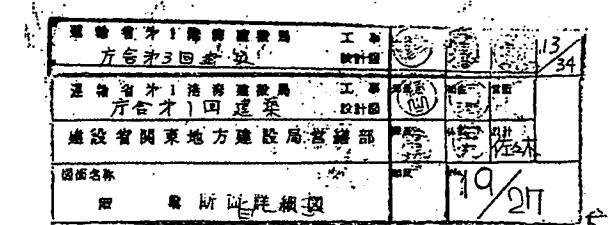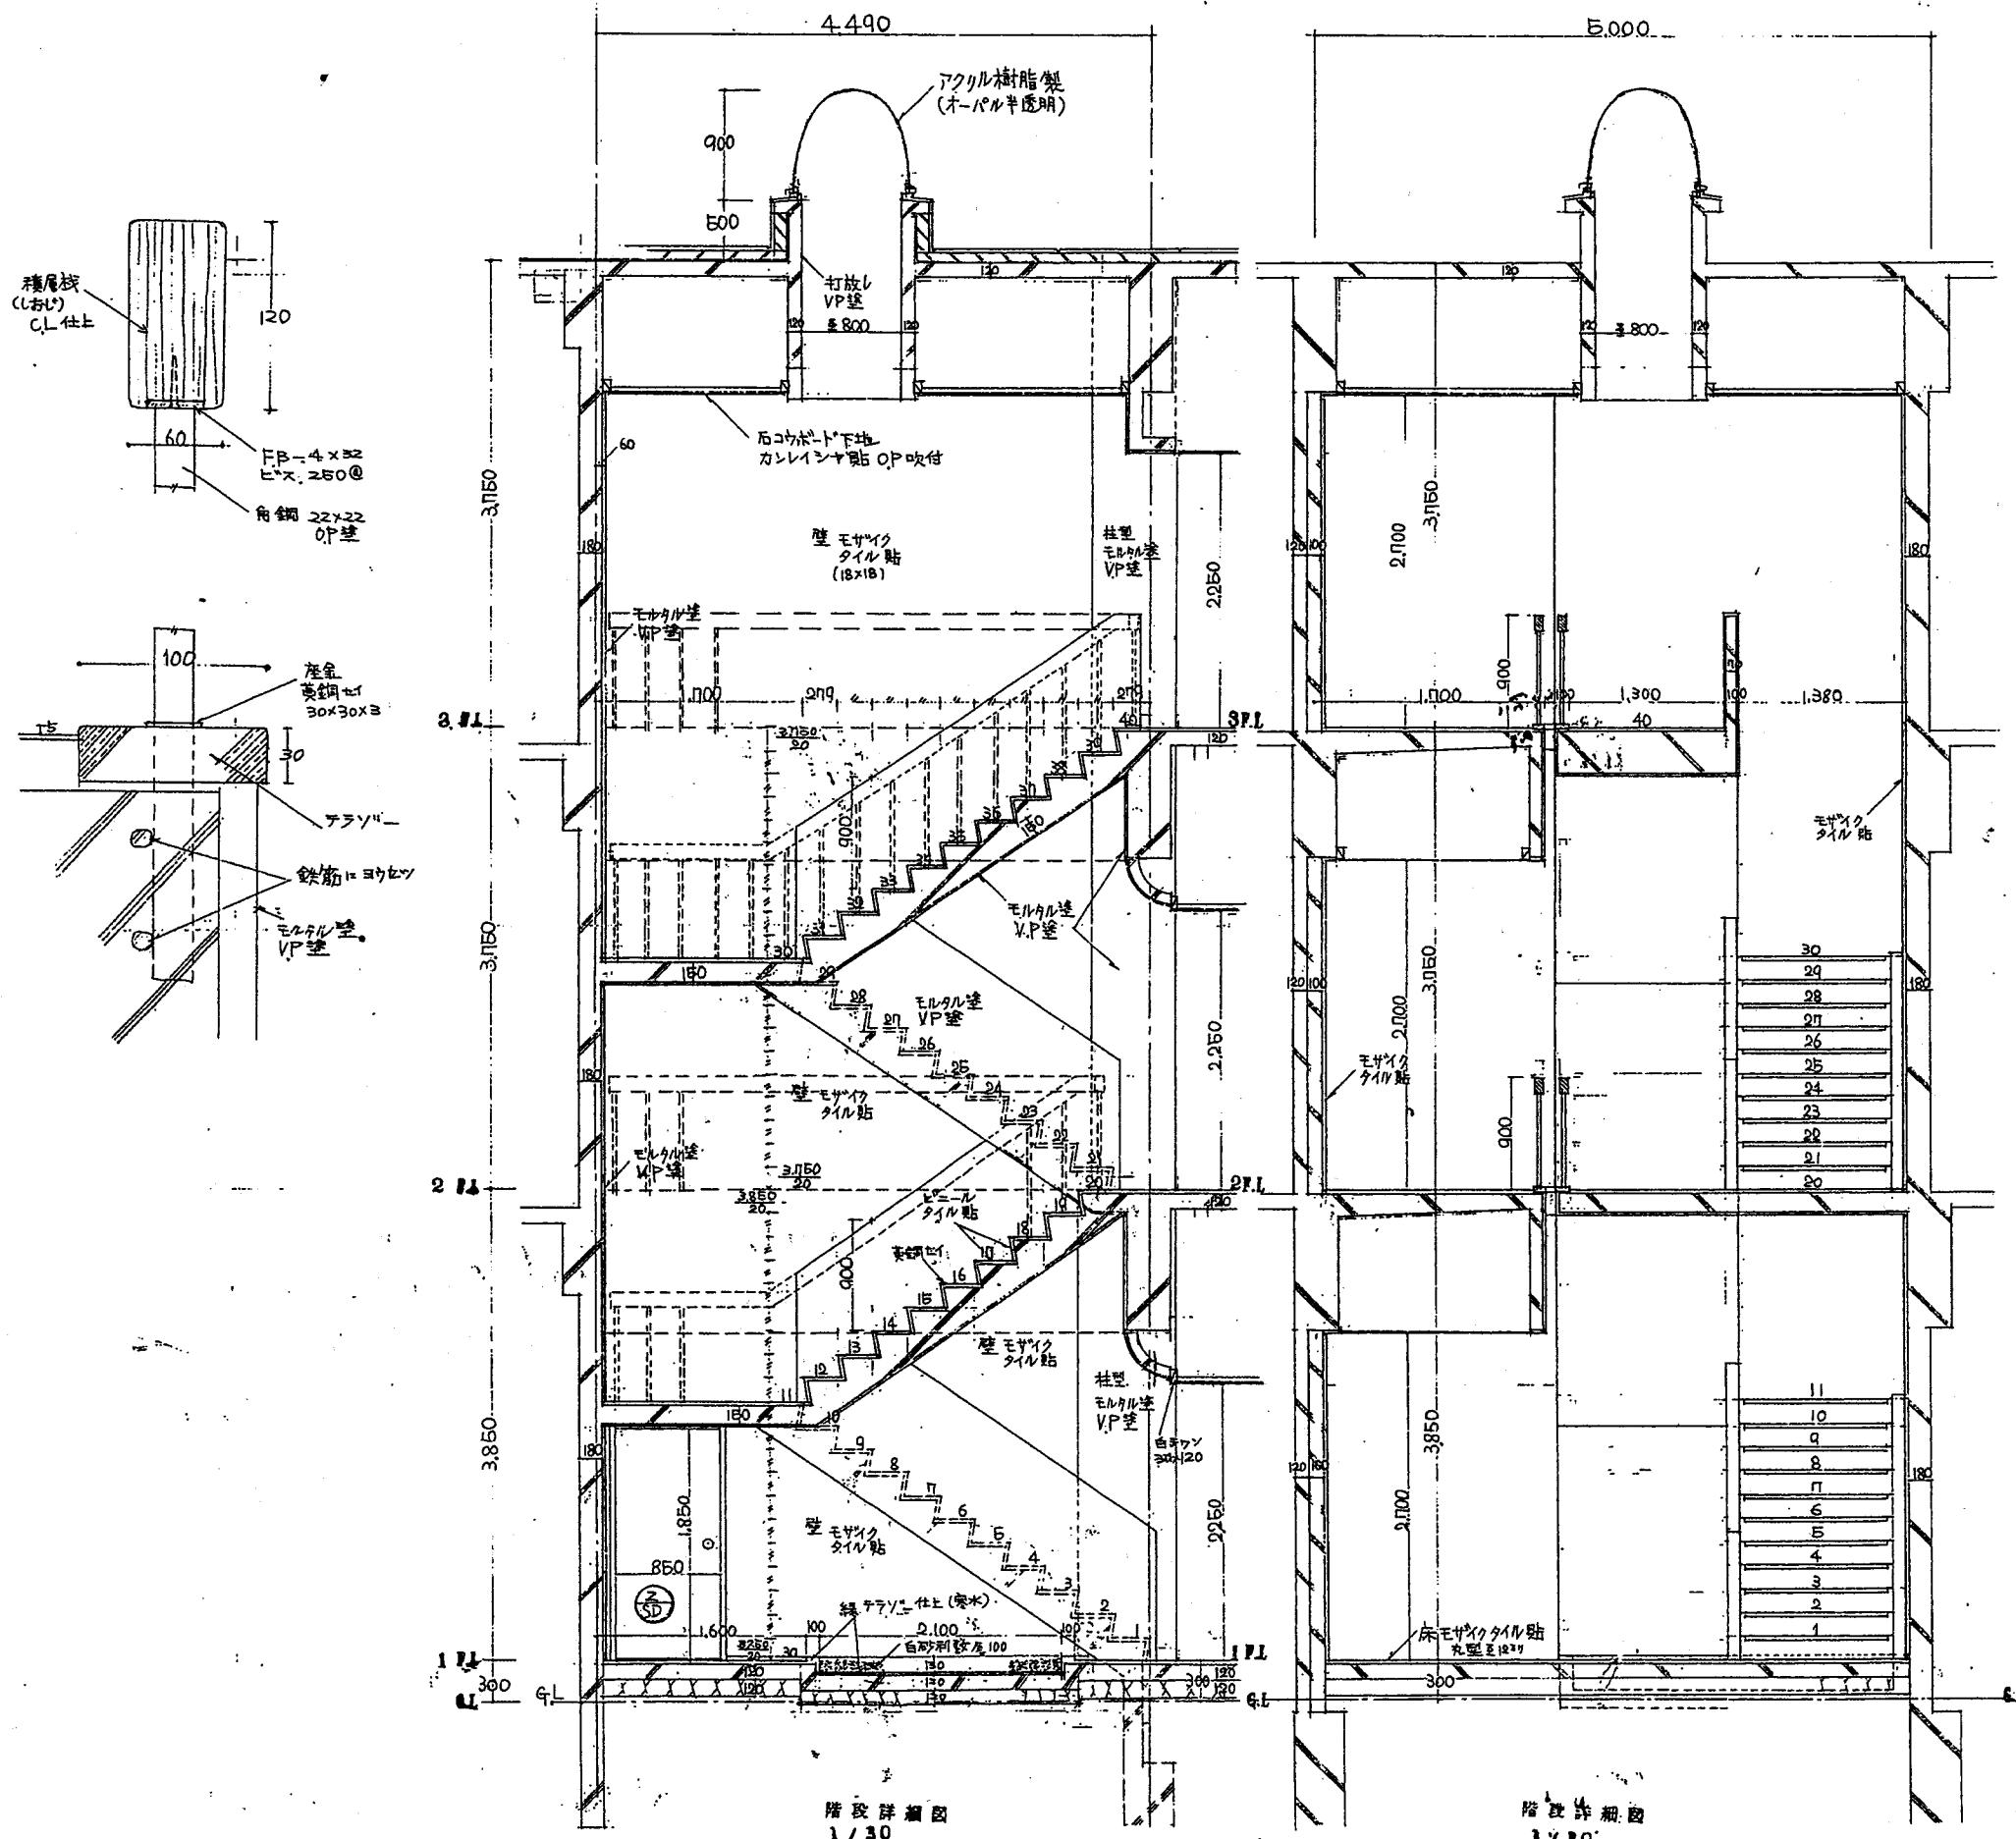


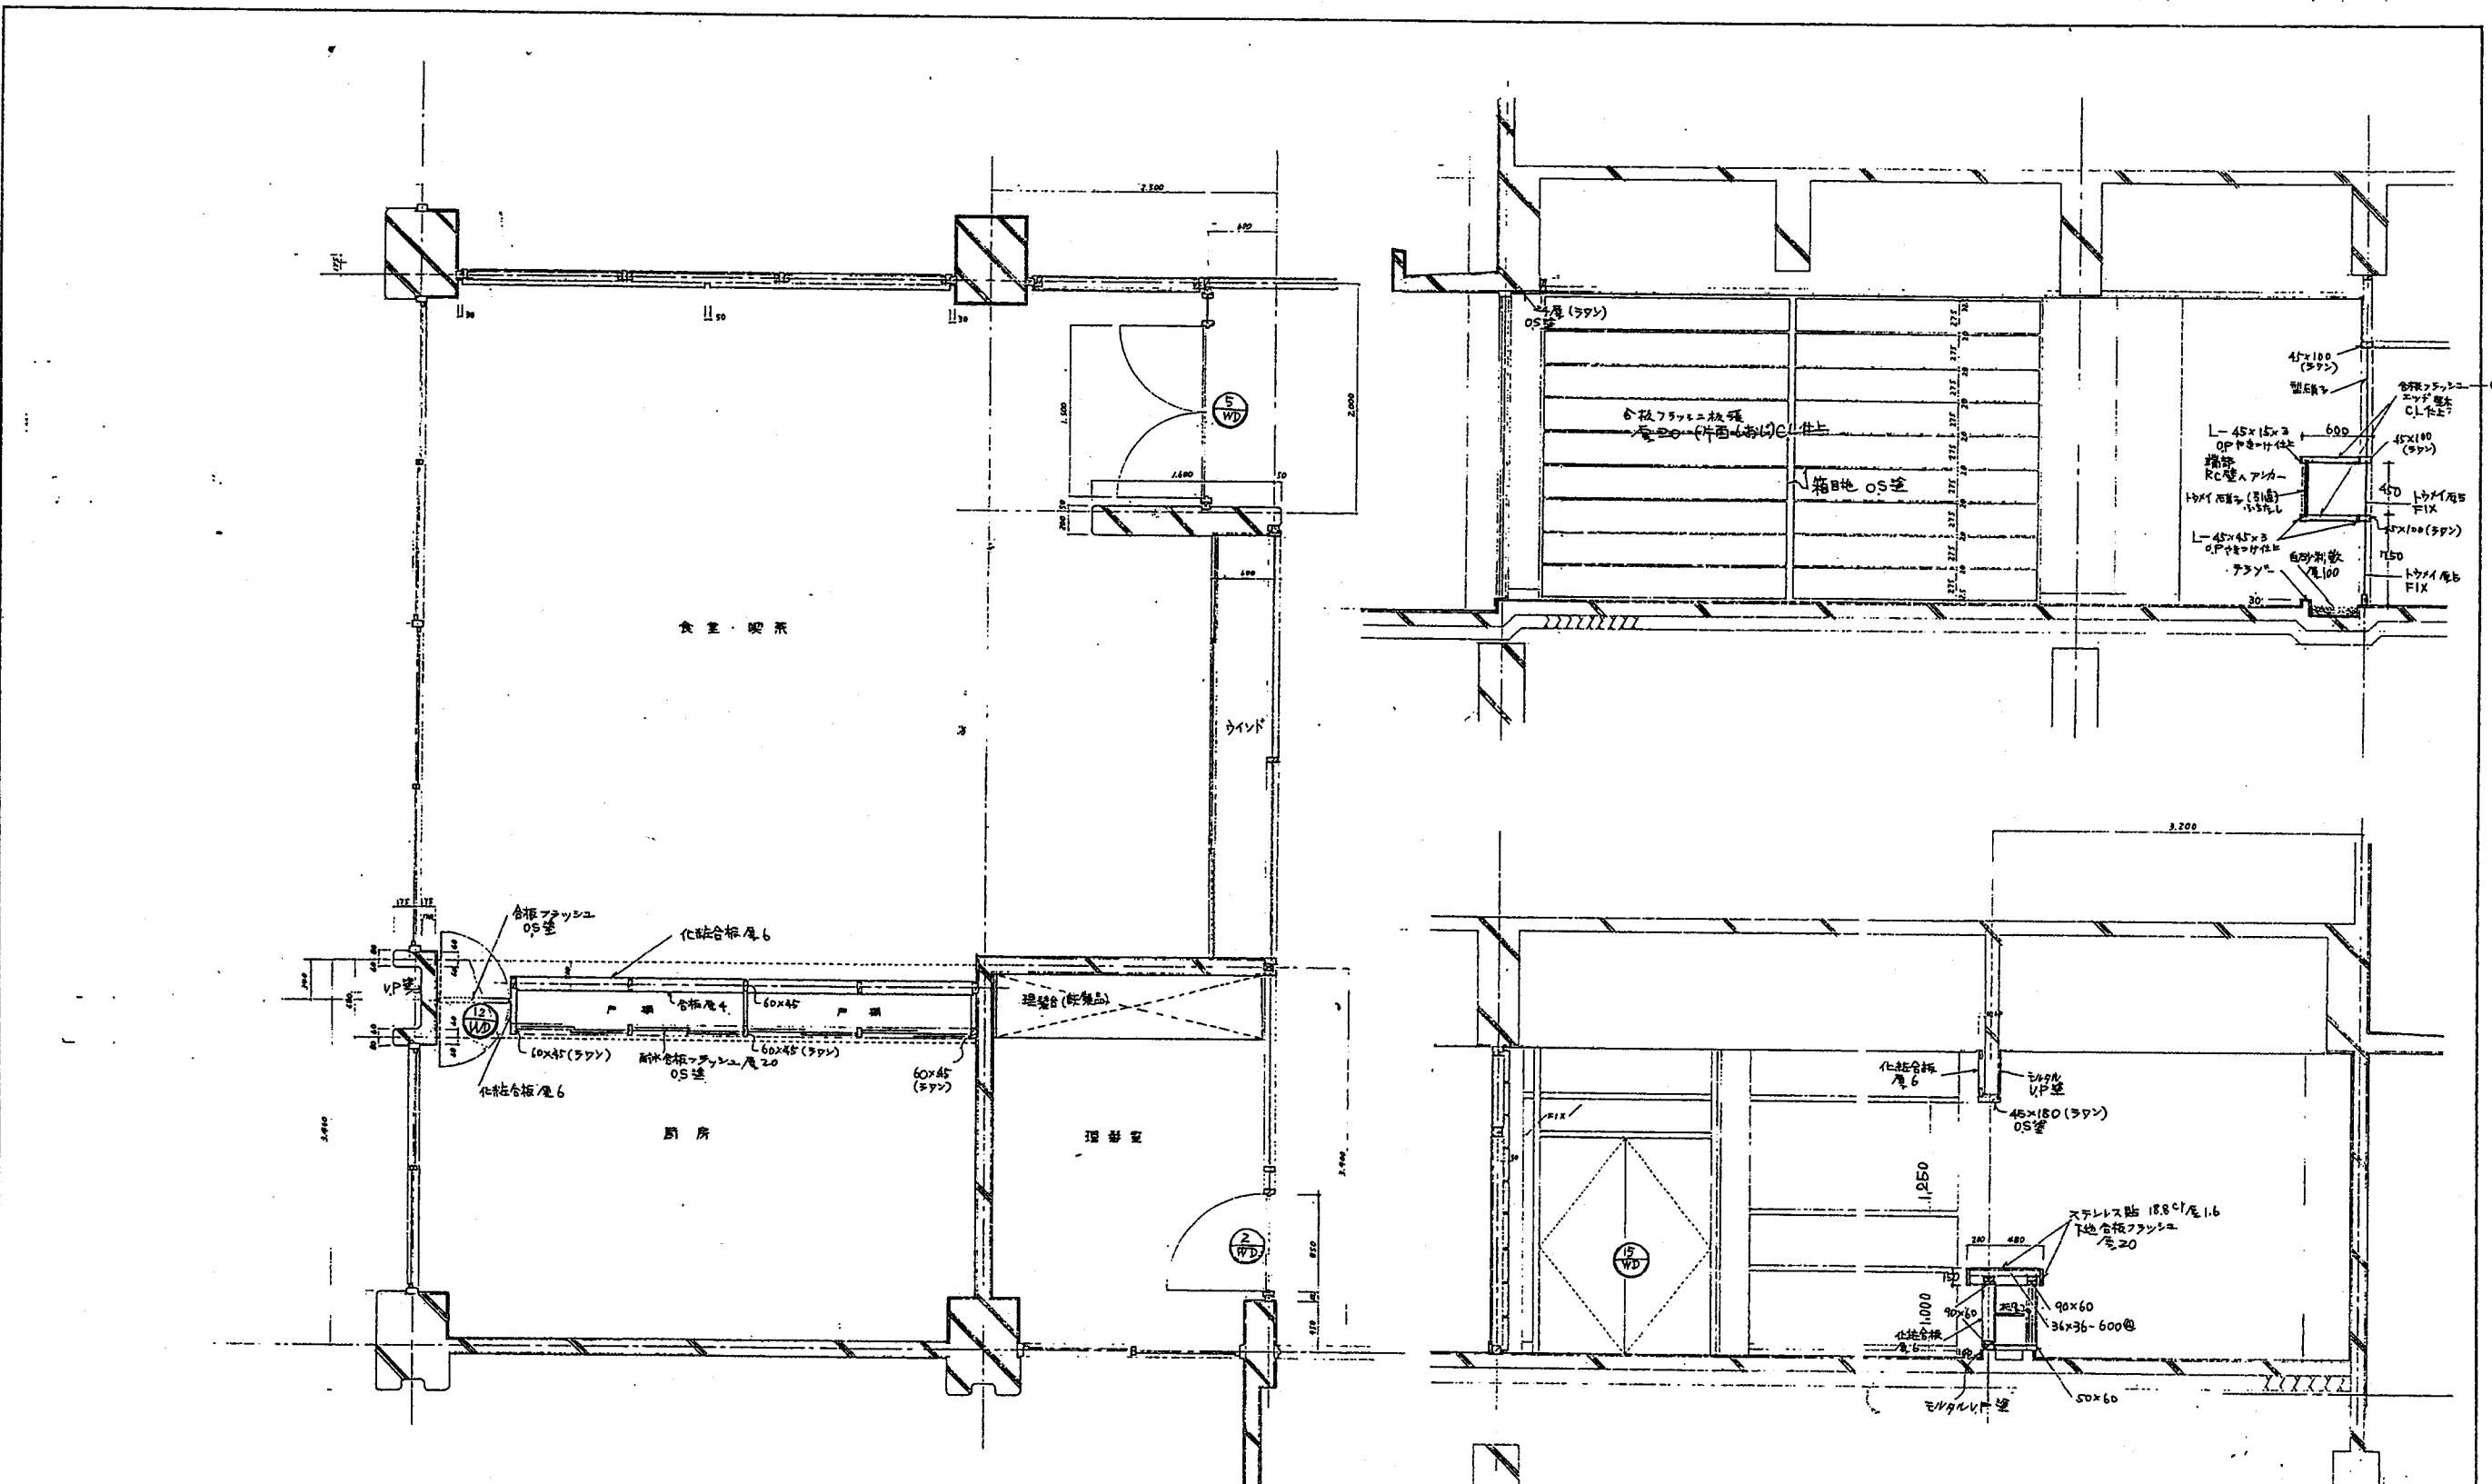


運輸省第1港湾建設局 片倉才1回連棟	工事 設計図	14/34
建設省関東地方建設局営繕部	監修 監査 佐木	
平面図	総面積 NO 20/27	

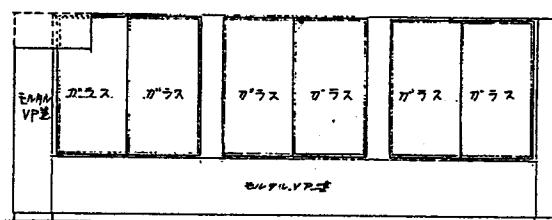


事務室 展開図

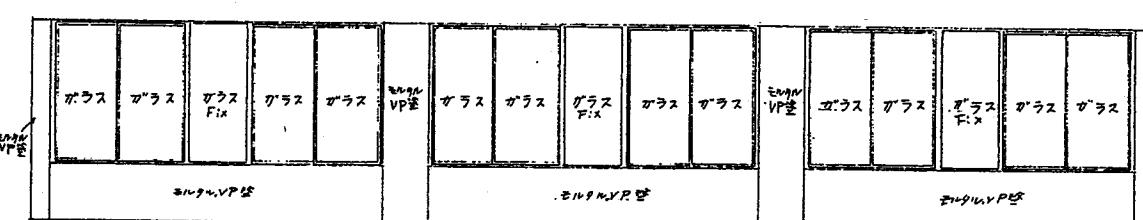


事務室 展開図

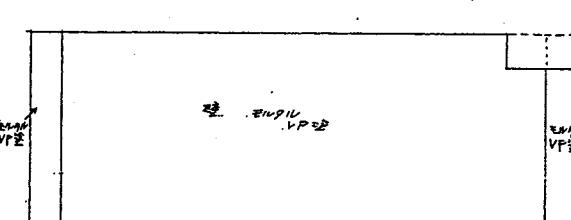


事務室 展開図

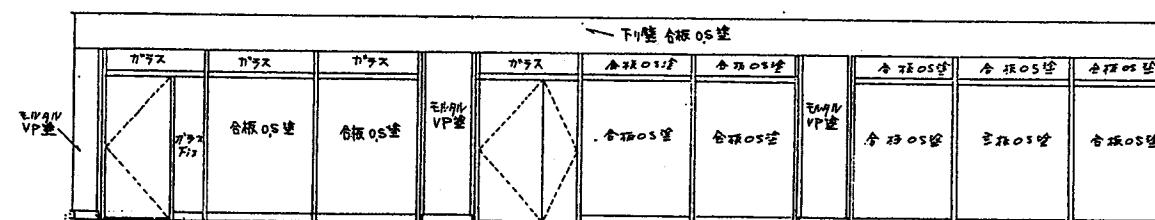


事務室 展開図

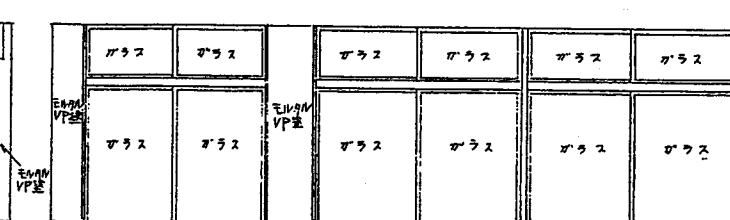


食堂喫茶展開図

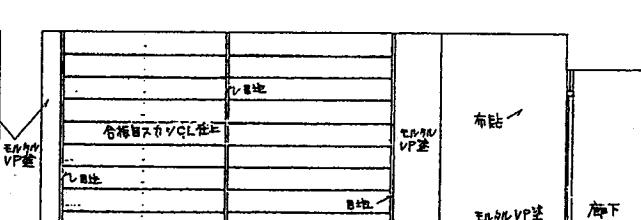


食堂喫茶展開図

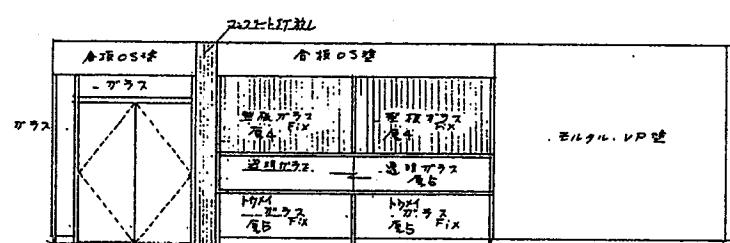


食堂喫茶展開図

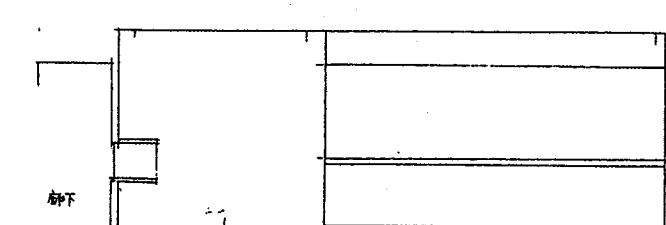


食堂喫茶展開図

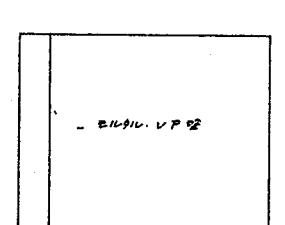


理はう展開図

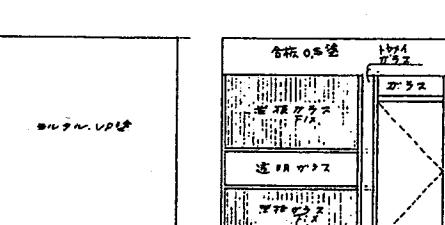


理はう展開図

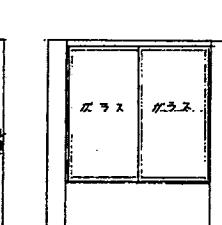


理はう展開図

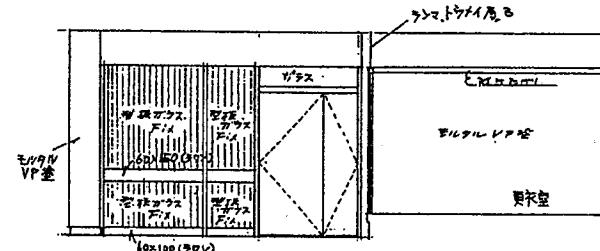



二方透壁展開図

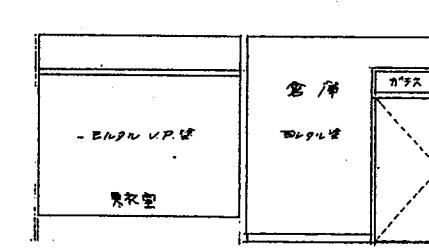


二方透壁展開図

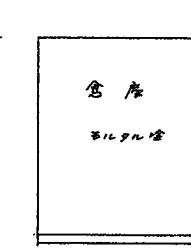


二方透壁展開図

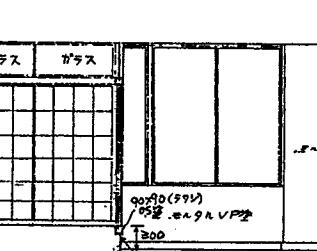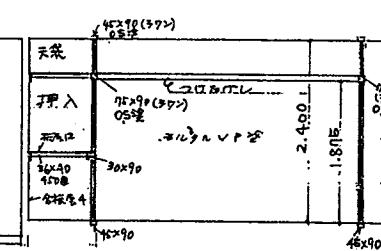


二方透壁展開図

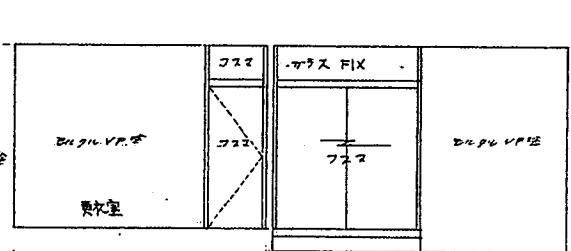


二方透壁展開図

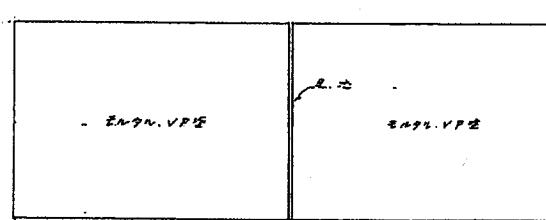


会議室展開図

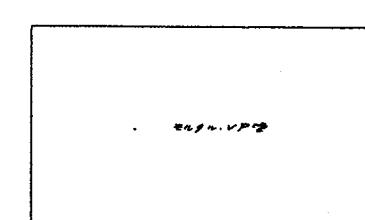

会議室展開図

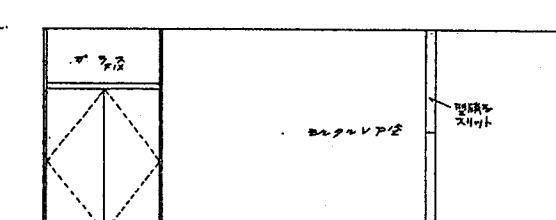

会議室展開図

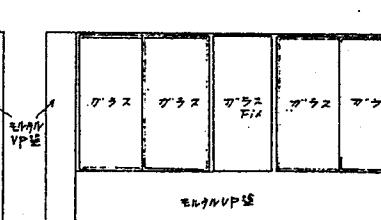



会議室展開図

1階層 展開図 1/50




基幹省第1海事建設局 片名第5回建築	15/34
基幹省第1海事建設局 片名第5回建築	設計図
建設省関東地方建設局監修部	監修部
1階層 展開図	21/27

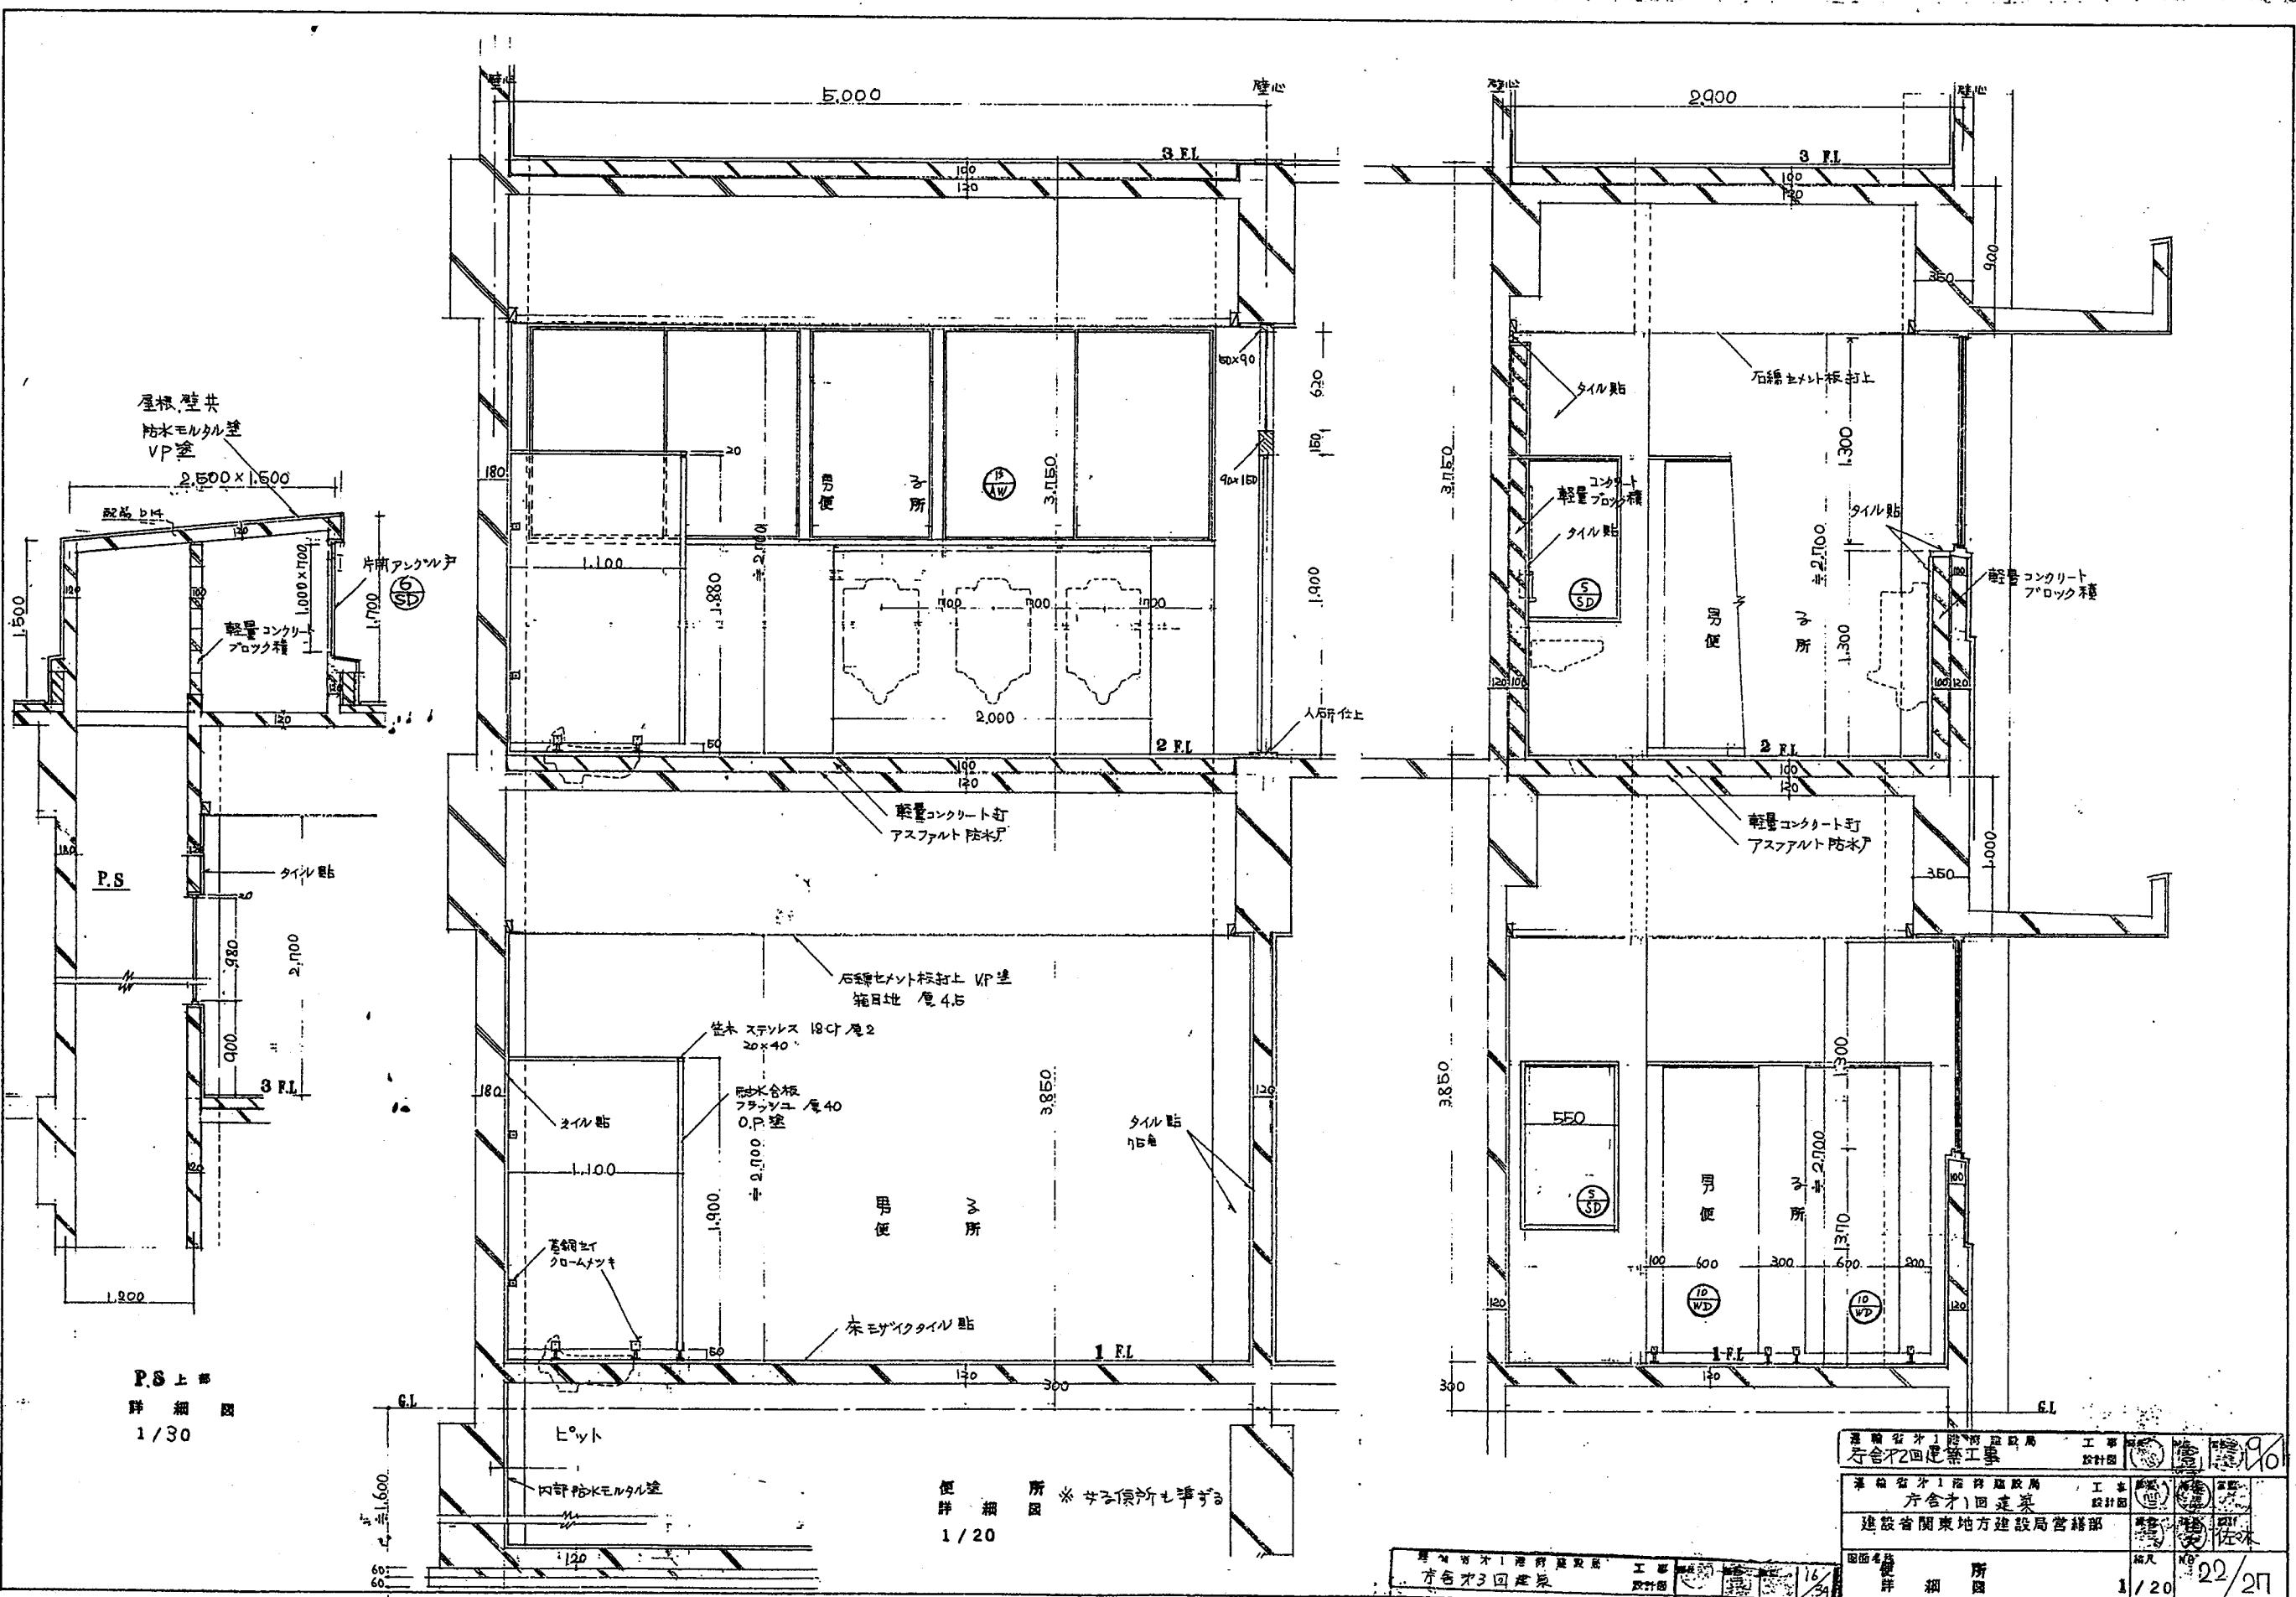

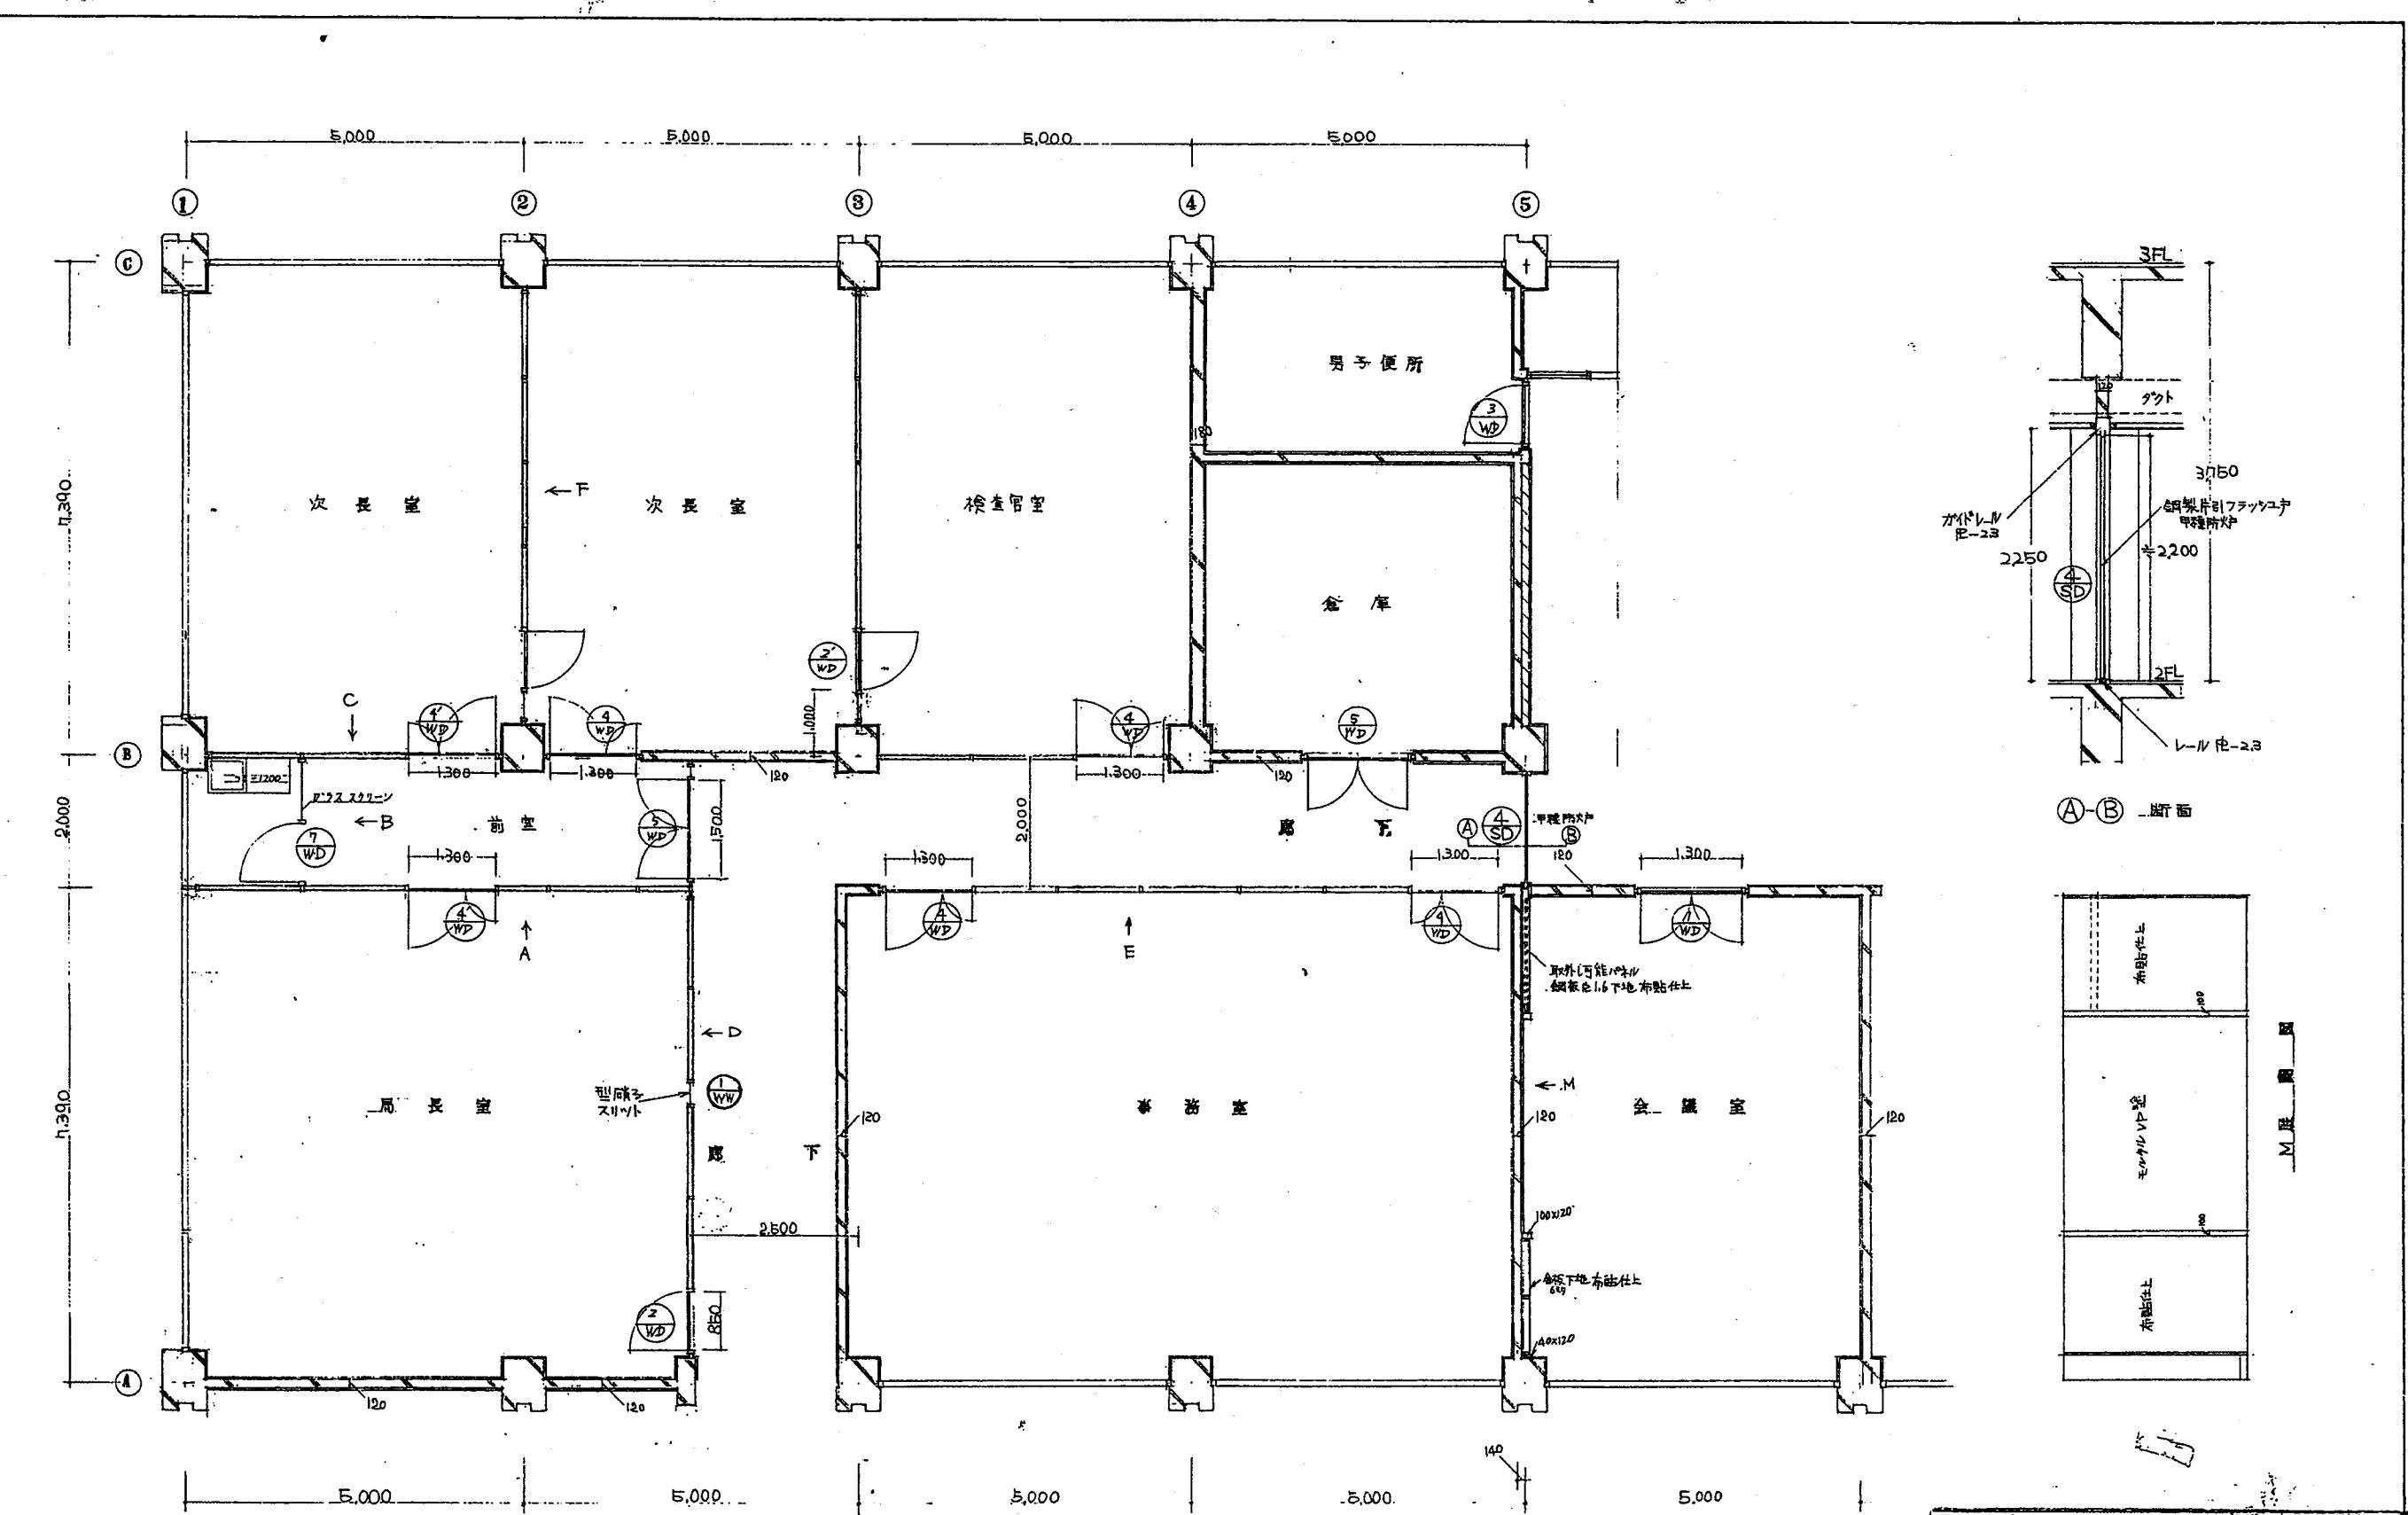


二階平面詳細図 1/50

建設省第1港湾建設局 方倉第1回建案		工事	設計図	17/34
運営省第1港湾建設局 方倉第1回建案		工事	設計図	
建設省関東地方建設局管轄部				
図面名稱 2階平面詳細図	縮尺 1/50	NO 23/27		

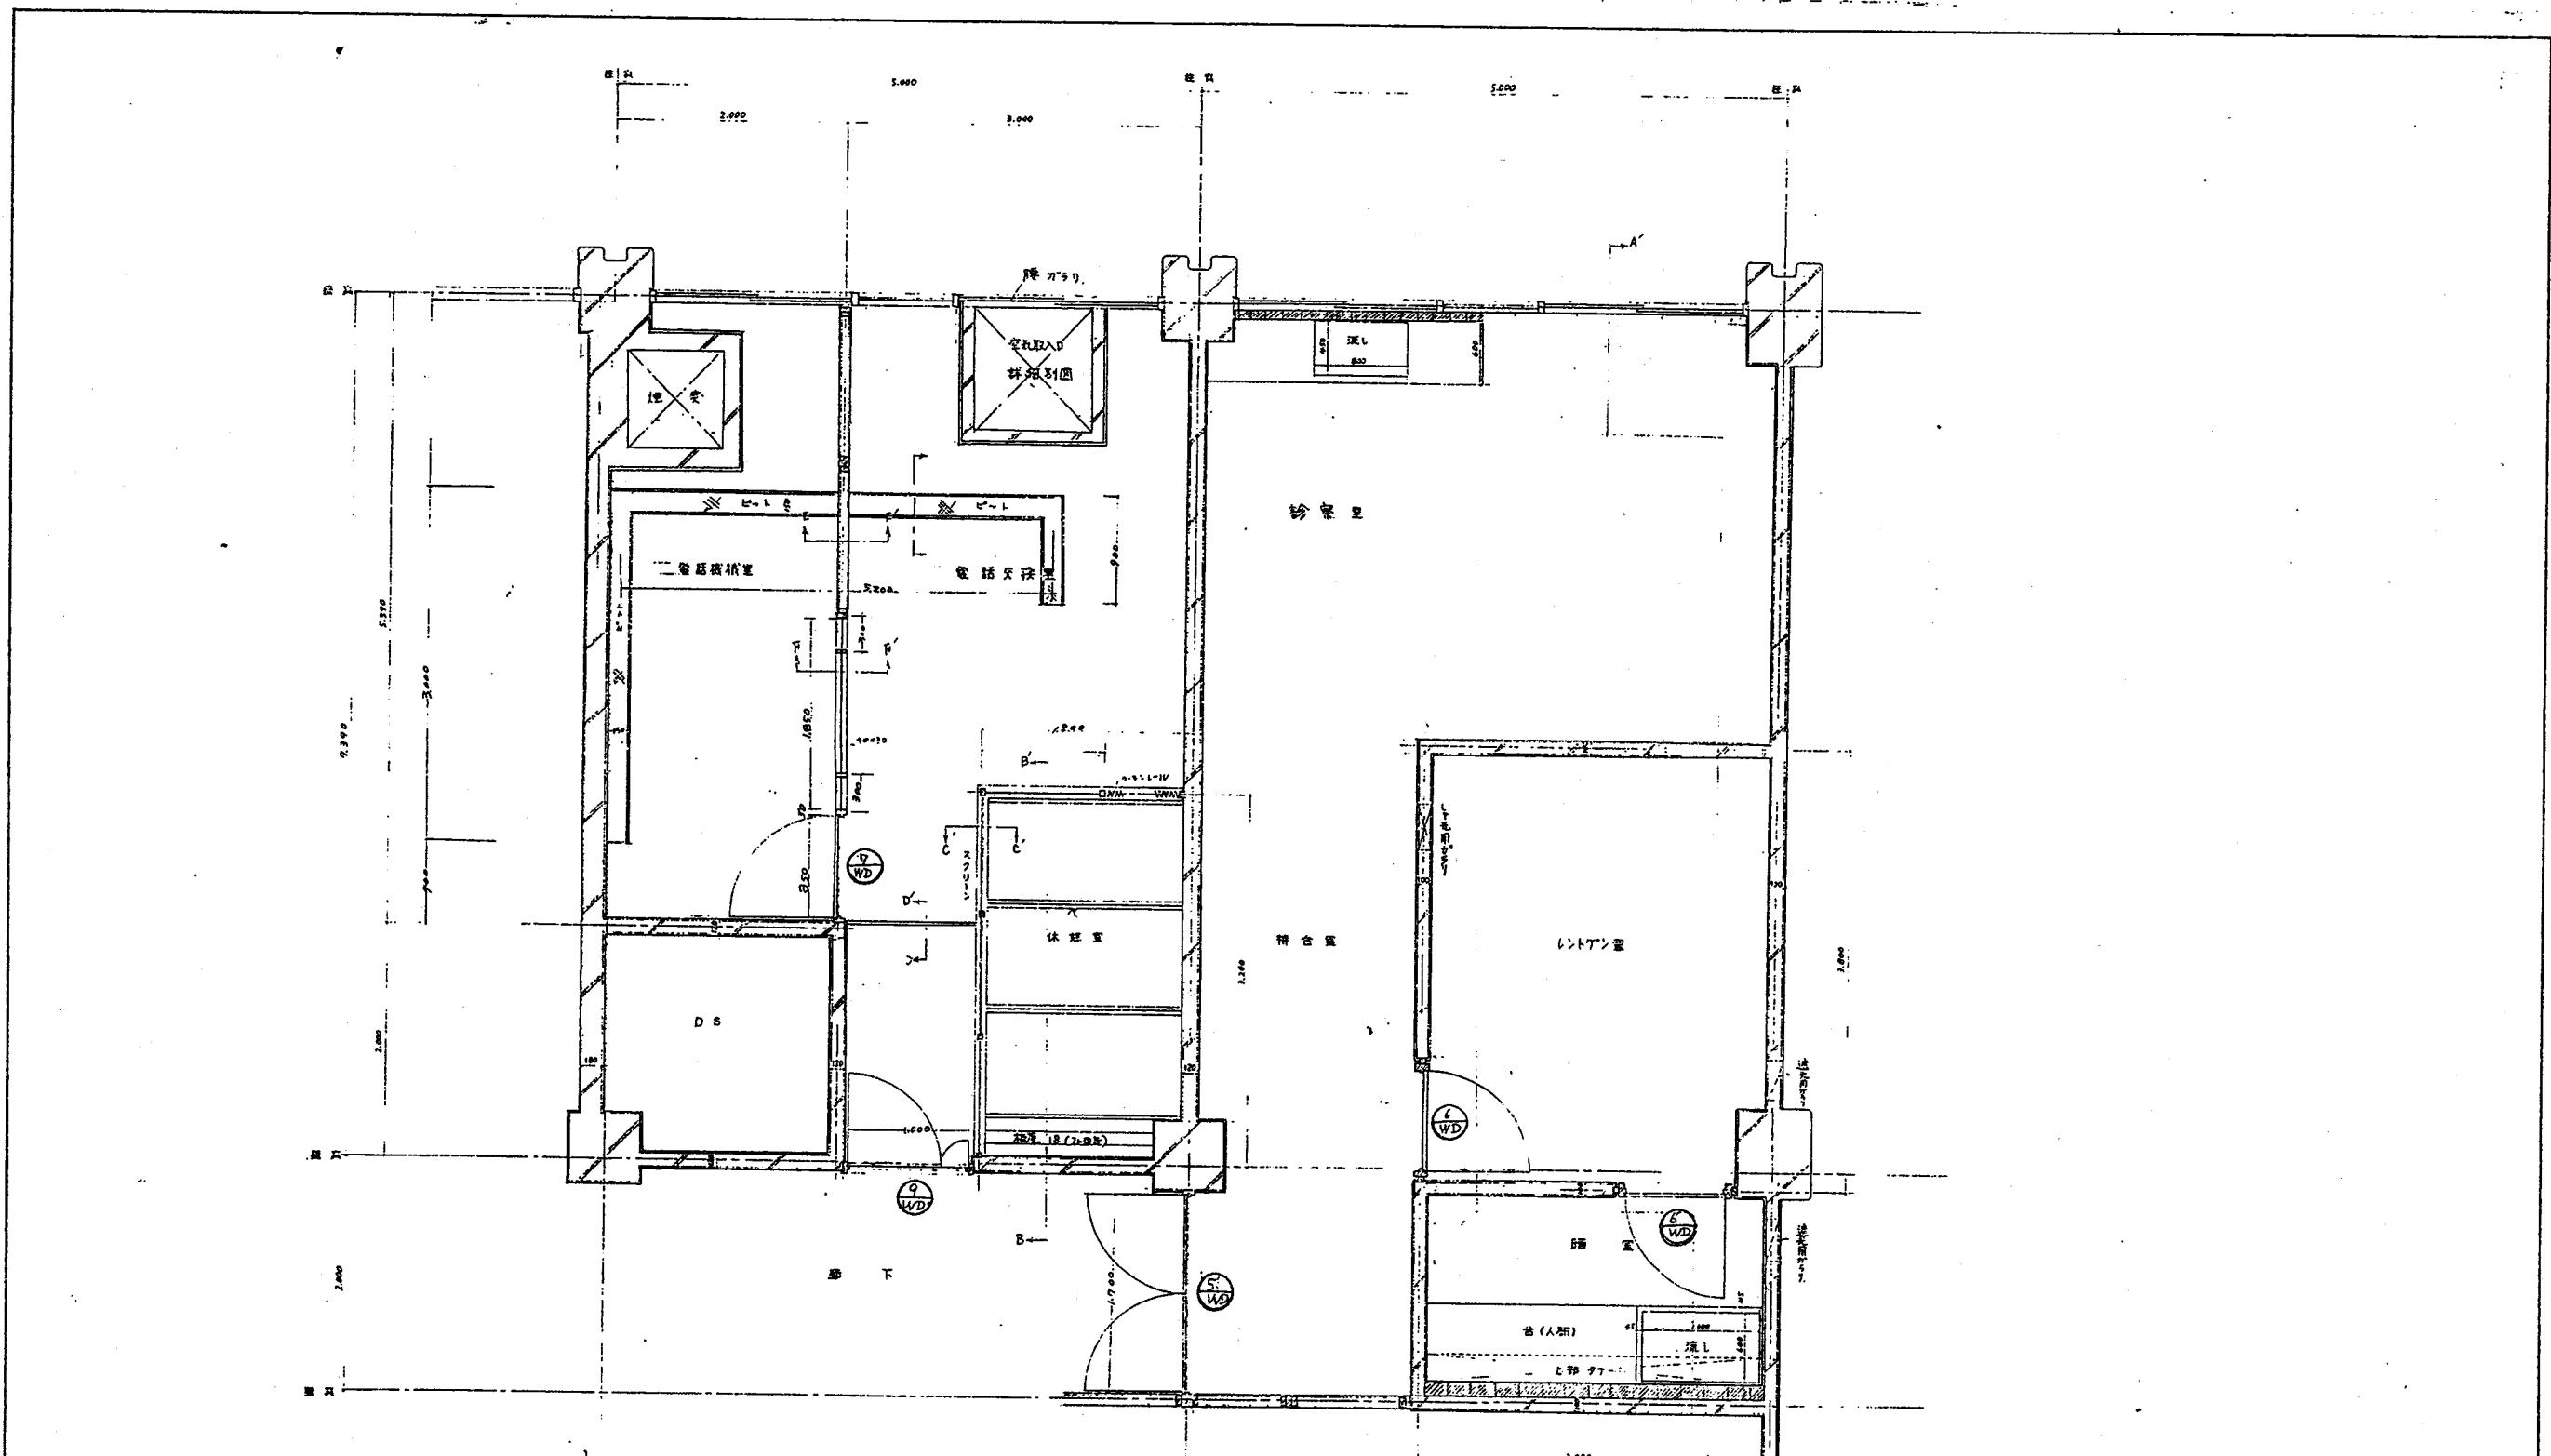


2階 実施交換室 診療室 平面詳細図 1/30

運営者 東日本建設局 工事 方針 方針		設計圖	18/34
運営者 東日本建設局 工事 方針 方針	規格 規格	規格 規格	規格 規格
建設省関東地方建設局管轄部	規格 規格	規格 規格	規格 規格
図面名稱	規格 規格	規格 規格	規格 規格
平面詳細図	規格 規格	規格 規格	規格 規格

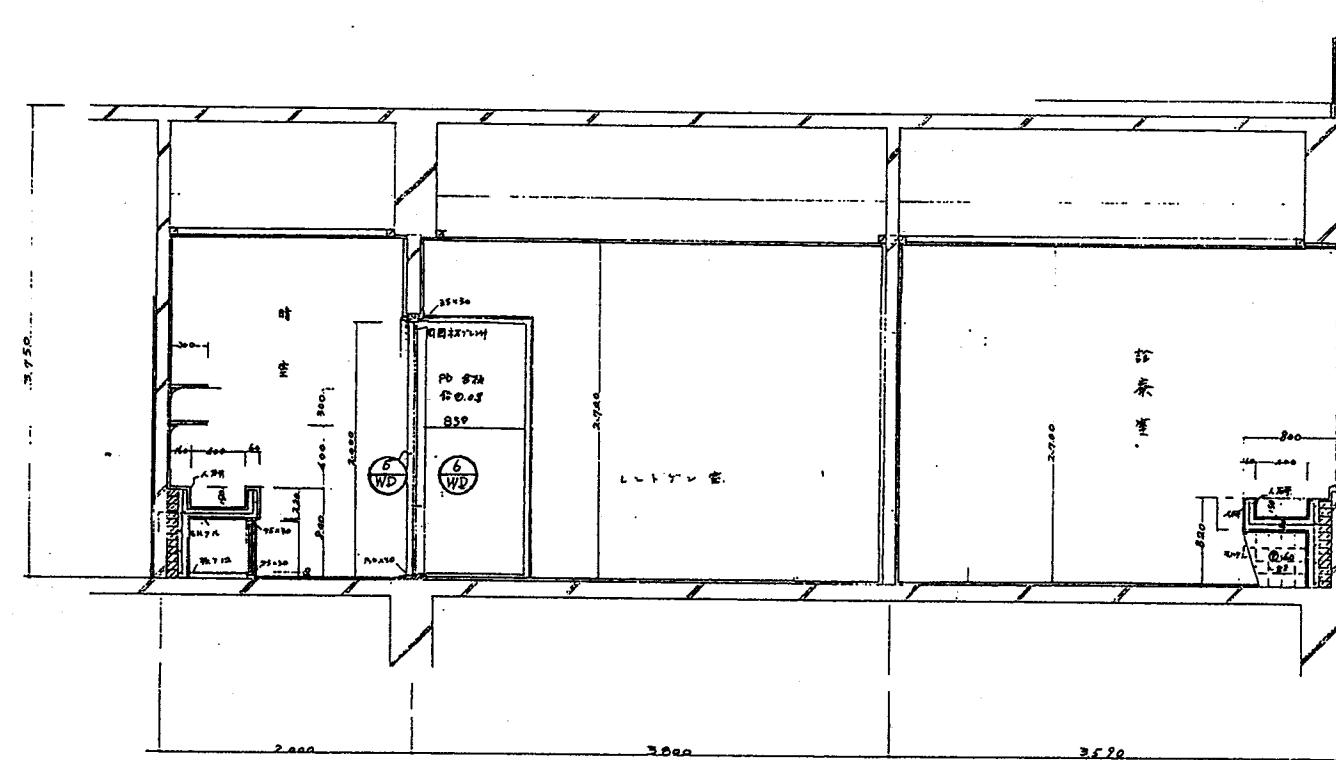


A-A' 詳細図

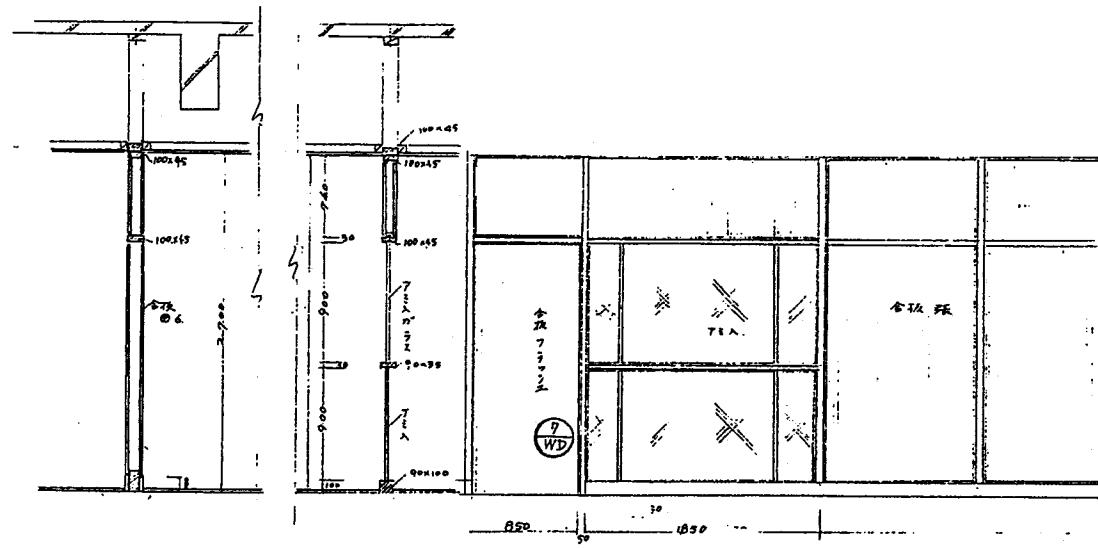


E-E' 詳細図


下下' 詳細図

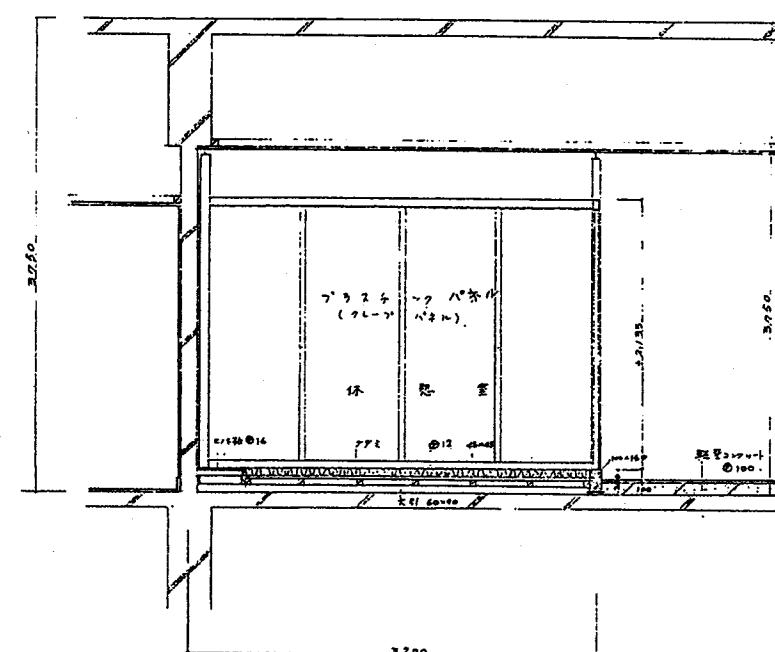


B-B' 詳細図

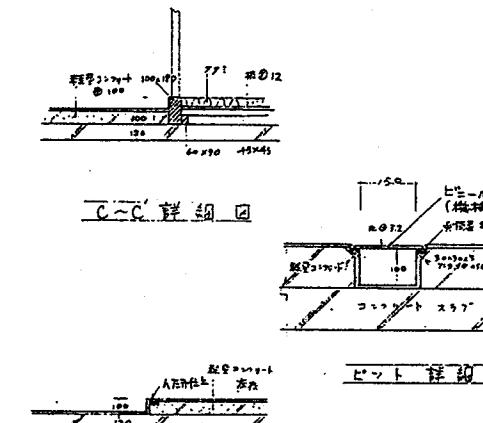

D-D' 詳細図

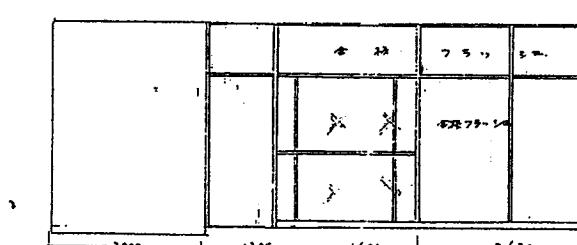


壁面文様図

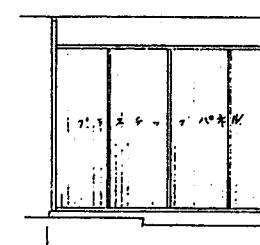


休憩室



休憩室

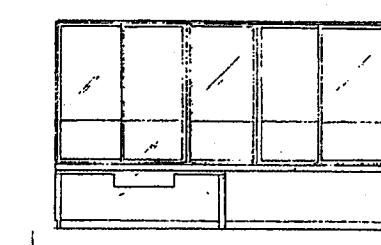


診療室

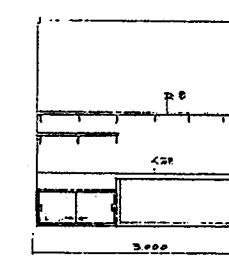


診療室


工事		設計図	1/34
方倉第3回建築			
運輸省北上港務課局工事			
方倉第1回建築			
建設省関東地方建設局管轄部			
面名	断面	NO	25/27
断面詳細図			

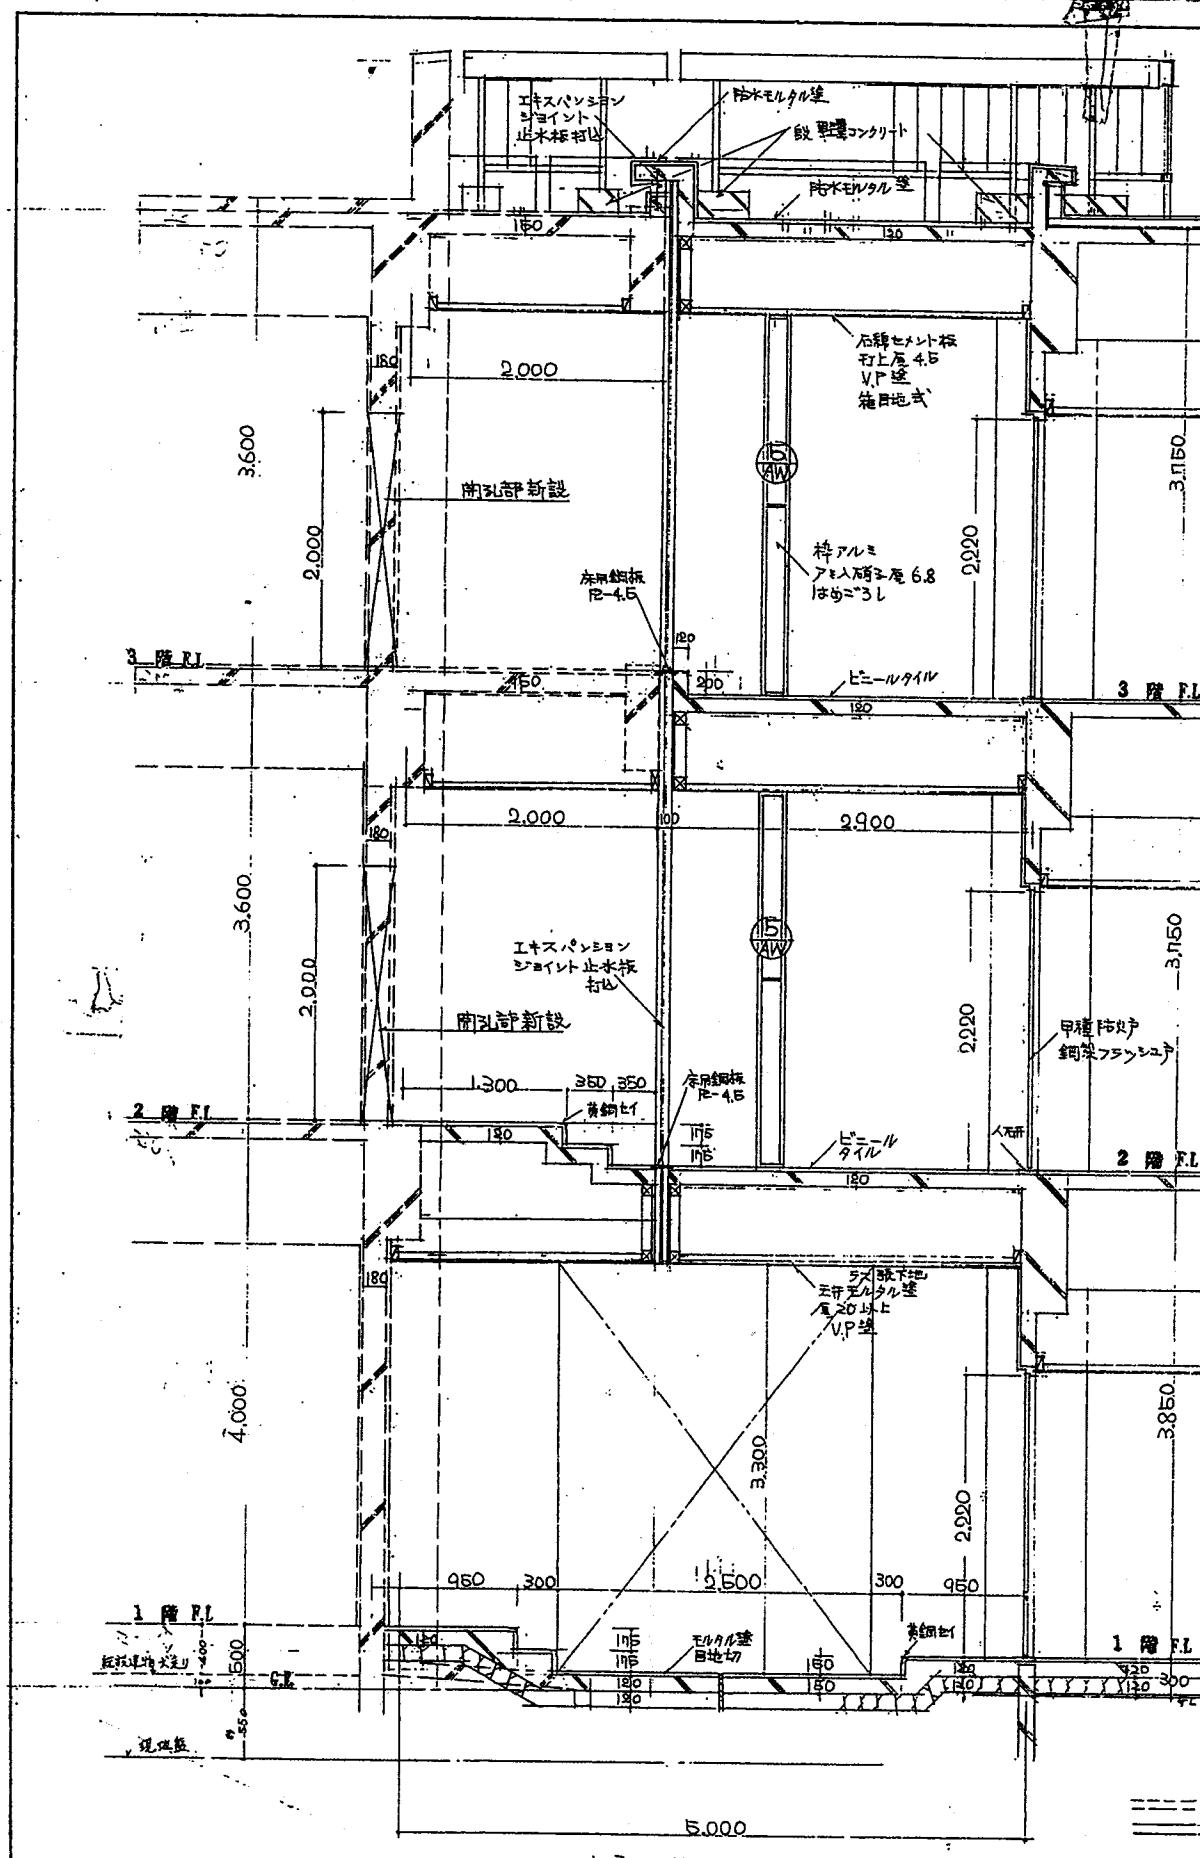

渡廊下断面詳細図 1/3

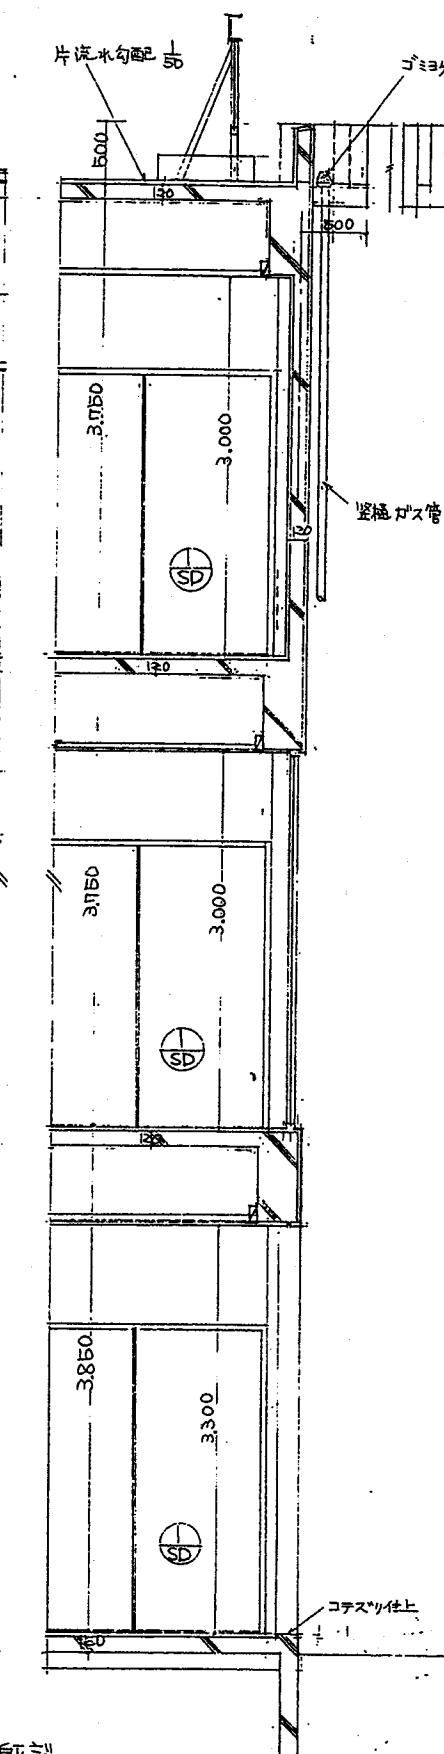


新
既

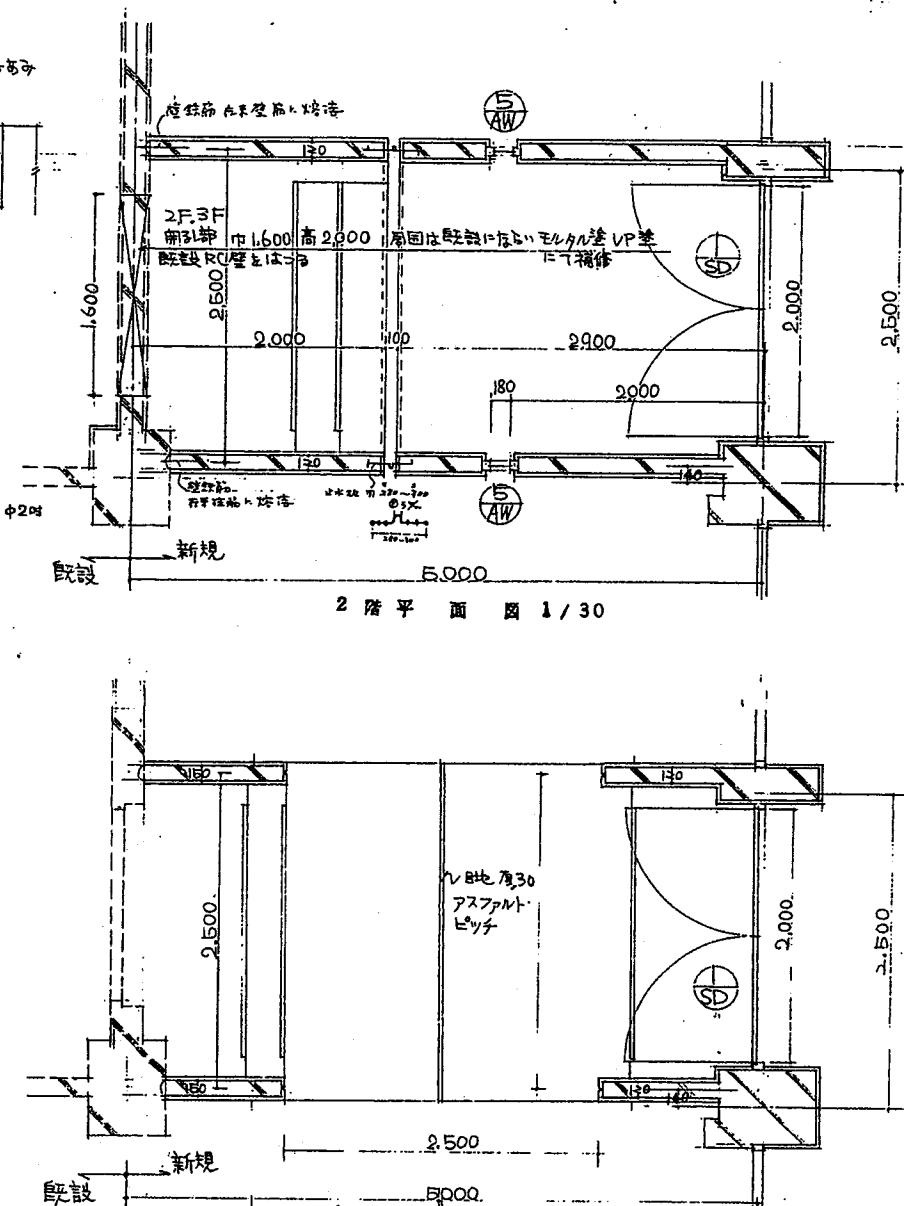

1 階 平 面 圖 1 / 30

運輸省才1港湾建設局 工事設計課	26/27
運輸省才1港湾建設局 工事設計課	8/10
運輸省才1港湾建設局 工事設計課	26/27
建設省関東地方建設局營繕部	26/27
前面名称 平 面 斷 面 詳 細 圖	NO. 26/27 1/30

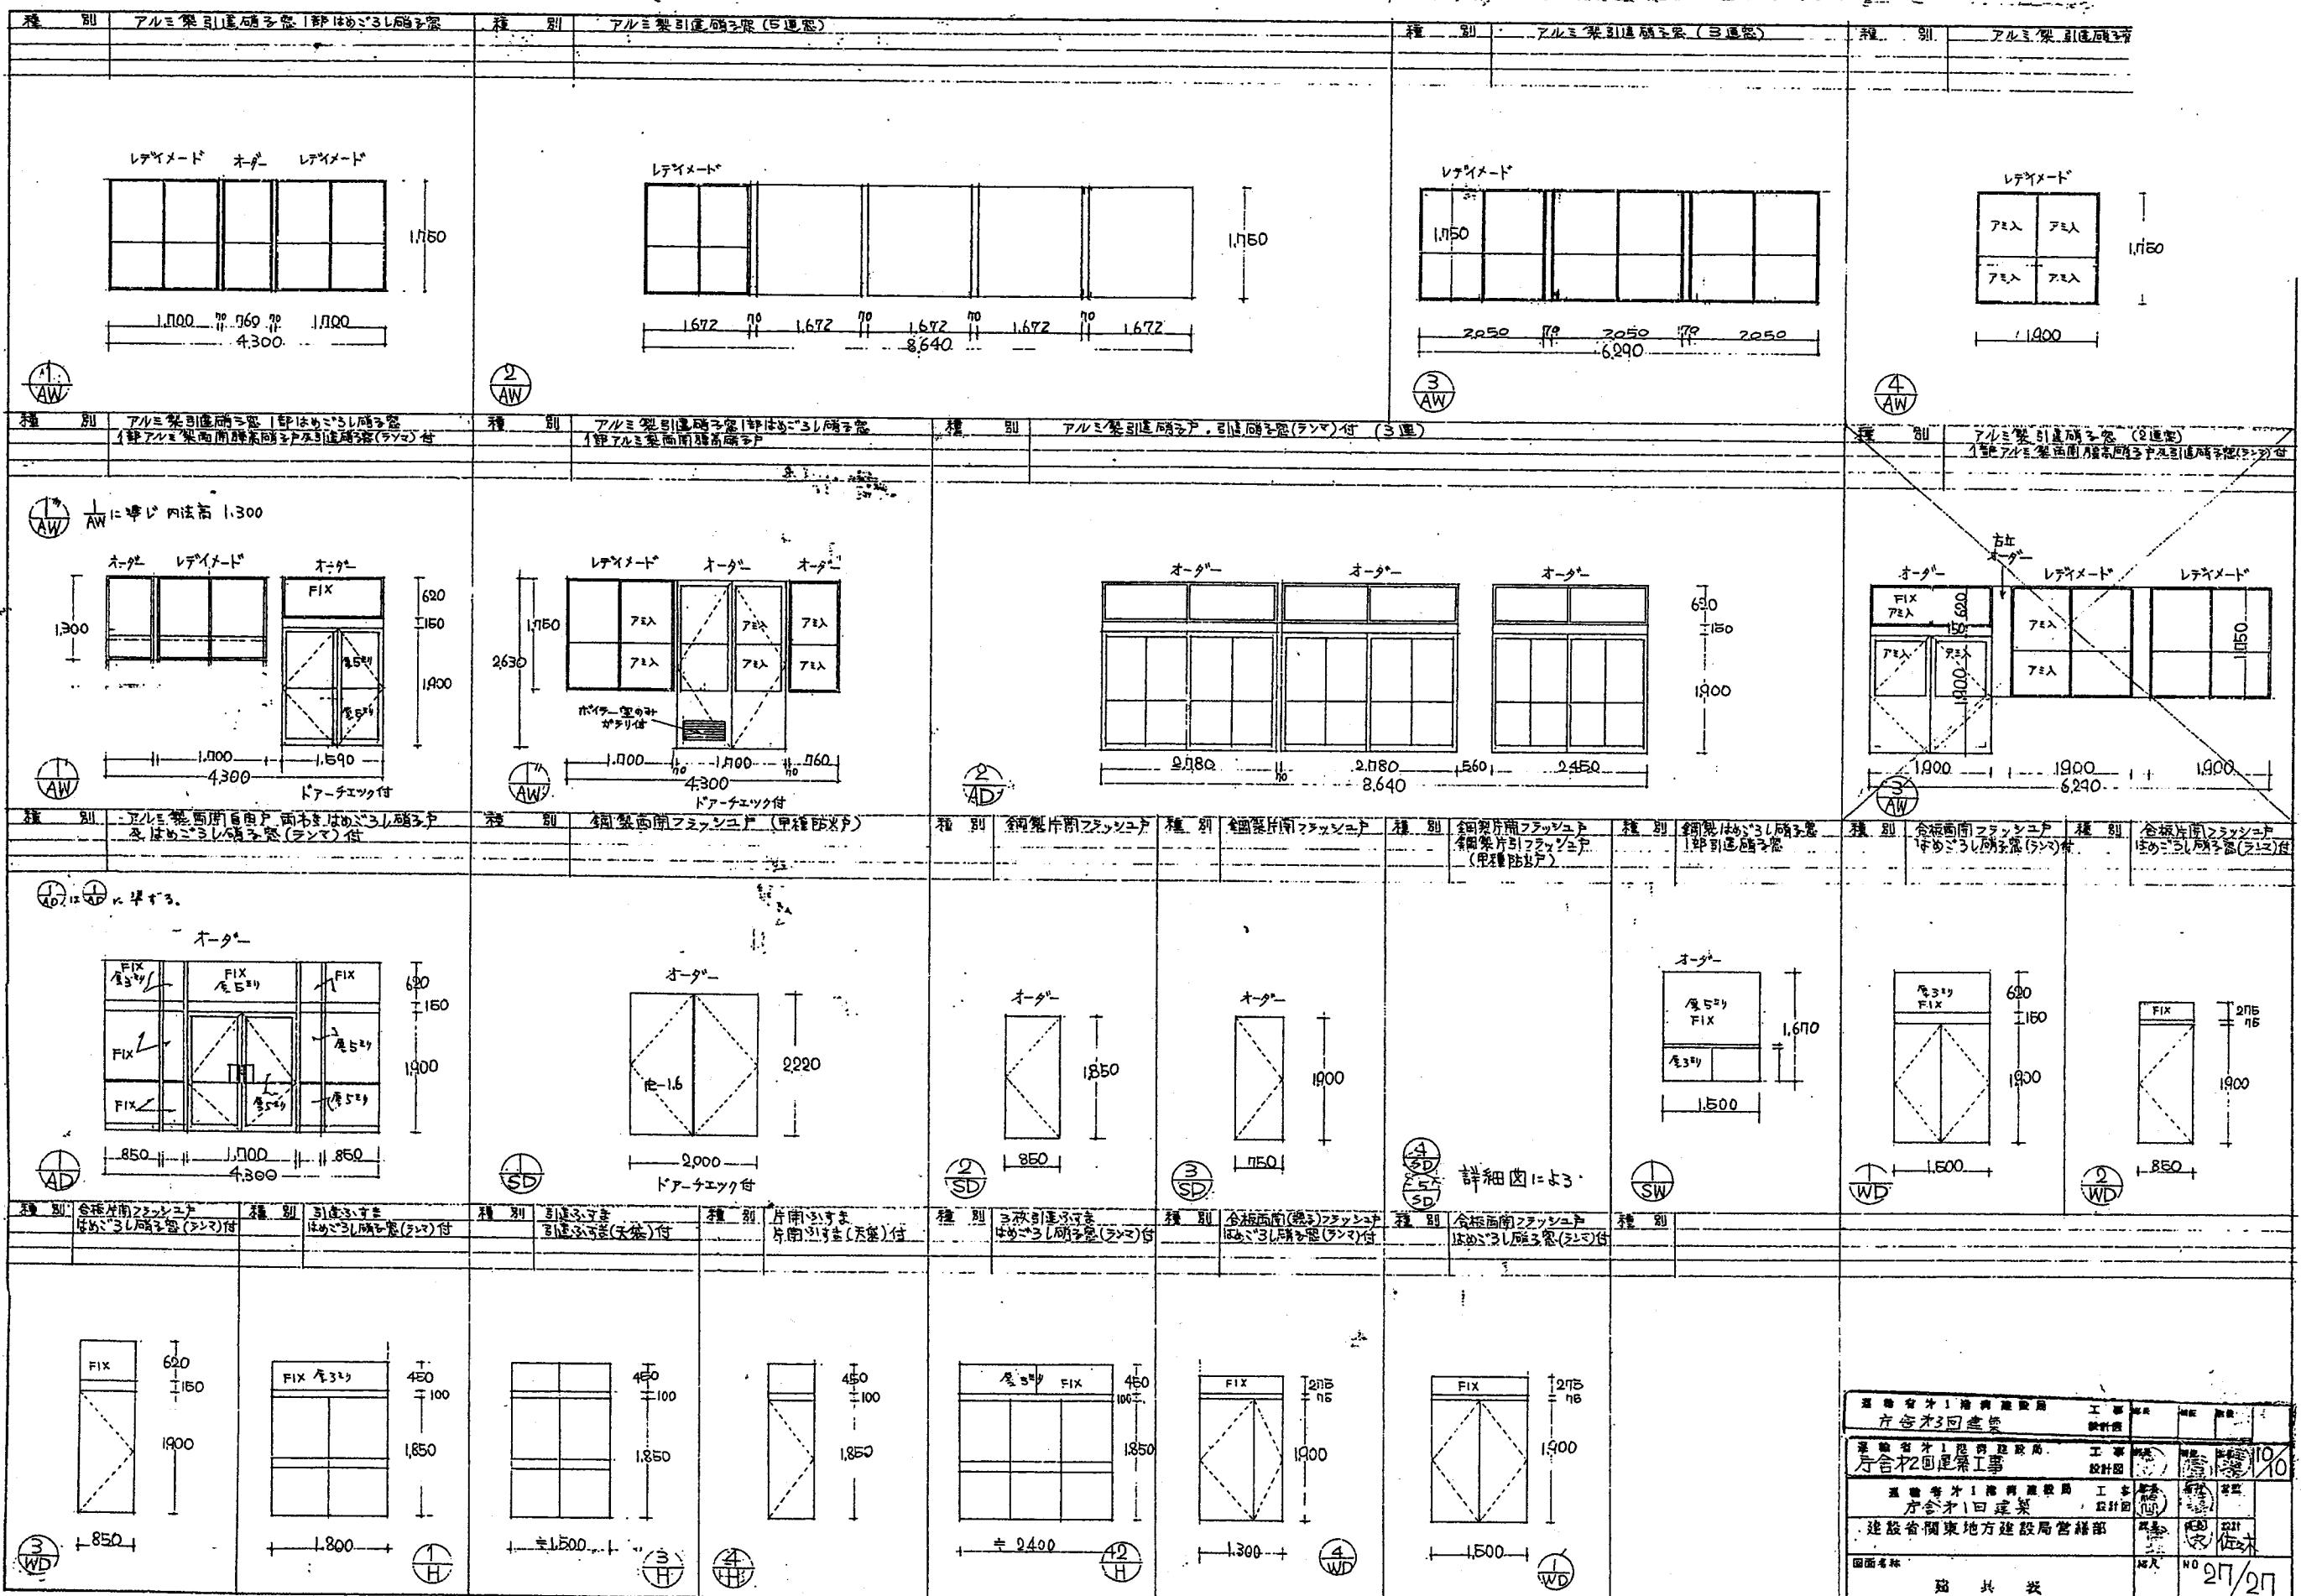

運輸省第1種鉄道施設工事規則 方管材3回塗装	規格	規格	規格
運輸省第1種鉄道施設工事 方管材2回塗装工事	規格	規格	規格
運輸省第1種鉄道施設工事 方管材1回塗装	規格	規格	規格
建設省関東地方建設局営繕部	規格	規格	規格
画面名稱	規格	規格	規格
建共表			
27/27			

運輸省才|港湾建設局|官舎才|回建築工事才|回変更仕様書

I 工事概要

1 工事場所

新潟市白山浦 1丁目 332

2 工事種目

・官舎 鉄筋コンクリート造

変更 1式

II 特記事項

1. 一般事項


本仕様書に特記以外はすべて原設計によると共に監督員の指示に従い施工する。

2. 特記事項

・変更内容

- A. 1階 男便所、女便所の床下ピットを大きくしてスラブ配筋を変更する。
- B. 2階 電話交換室の小梁(B2)を位置変更してスラブ配筋を変更する。
- C. 2階 レントゲン室、暗室の開孔部(出入口)位置を変更する。
- D. 2階 電話交換室の空気取入口ダクトの大きさを変更する。
- E. 2階 3階 DS 内部を図示の通り変更する。
- F. 2階 検査官室と次長室との間仕切壁(RC厚120)は取り止める。
- G. 仮設物(監督員詰所及材料置場下小屋その他)は残存する。

運輸省才 港湾建設局 官舎才 回建築工事才 回変更	工事 設計図	部長 ○	補佐 ○	設計官 ○
建設省関東地方建設局営繕部	課長 ○	係長 ○	設計 佐木	
図面名称 仕様書	縮尺	NO		1/2

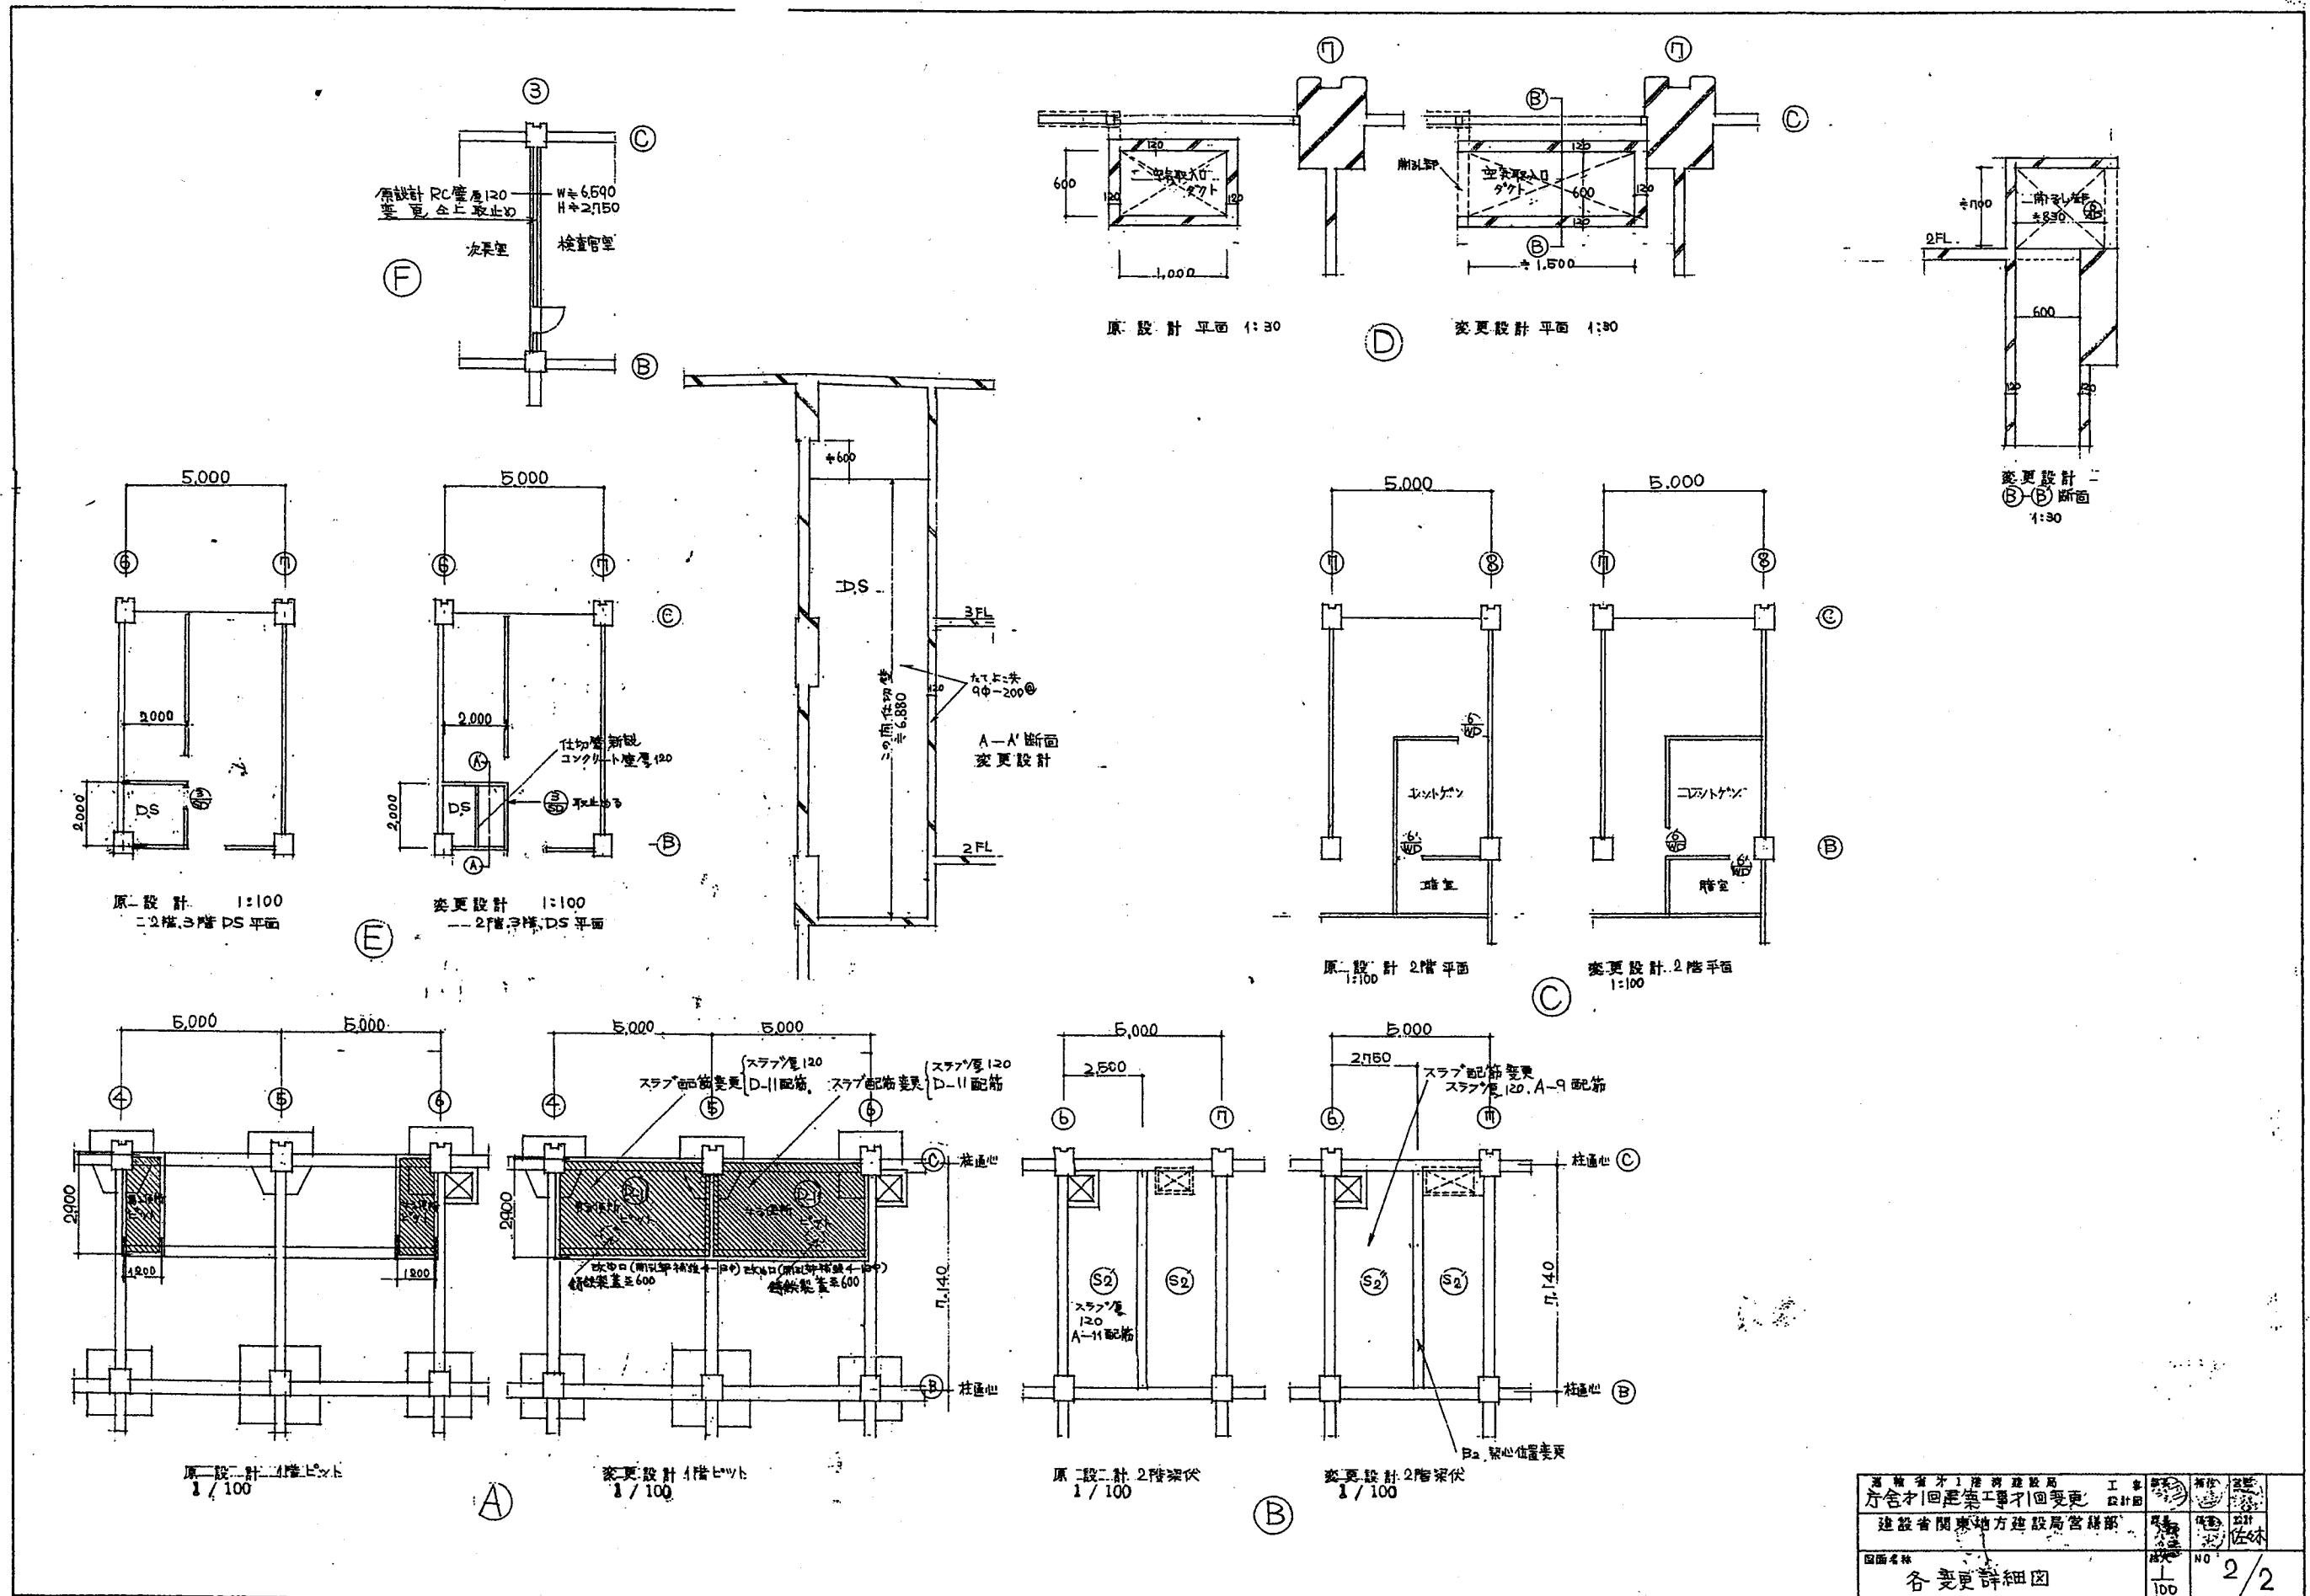

建設省計画工事局 工事 方針 改変 設計圖	規格 規格 規格 規格
建設省関東地方建設局宮城部	規格 規格 規格 規格
図面名 各変更詳細図	規格 規格 規格 規格

1/100 2/2