

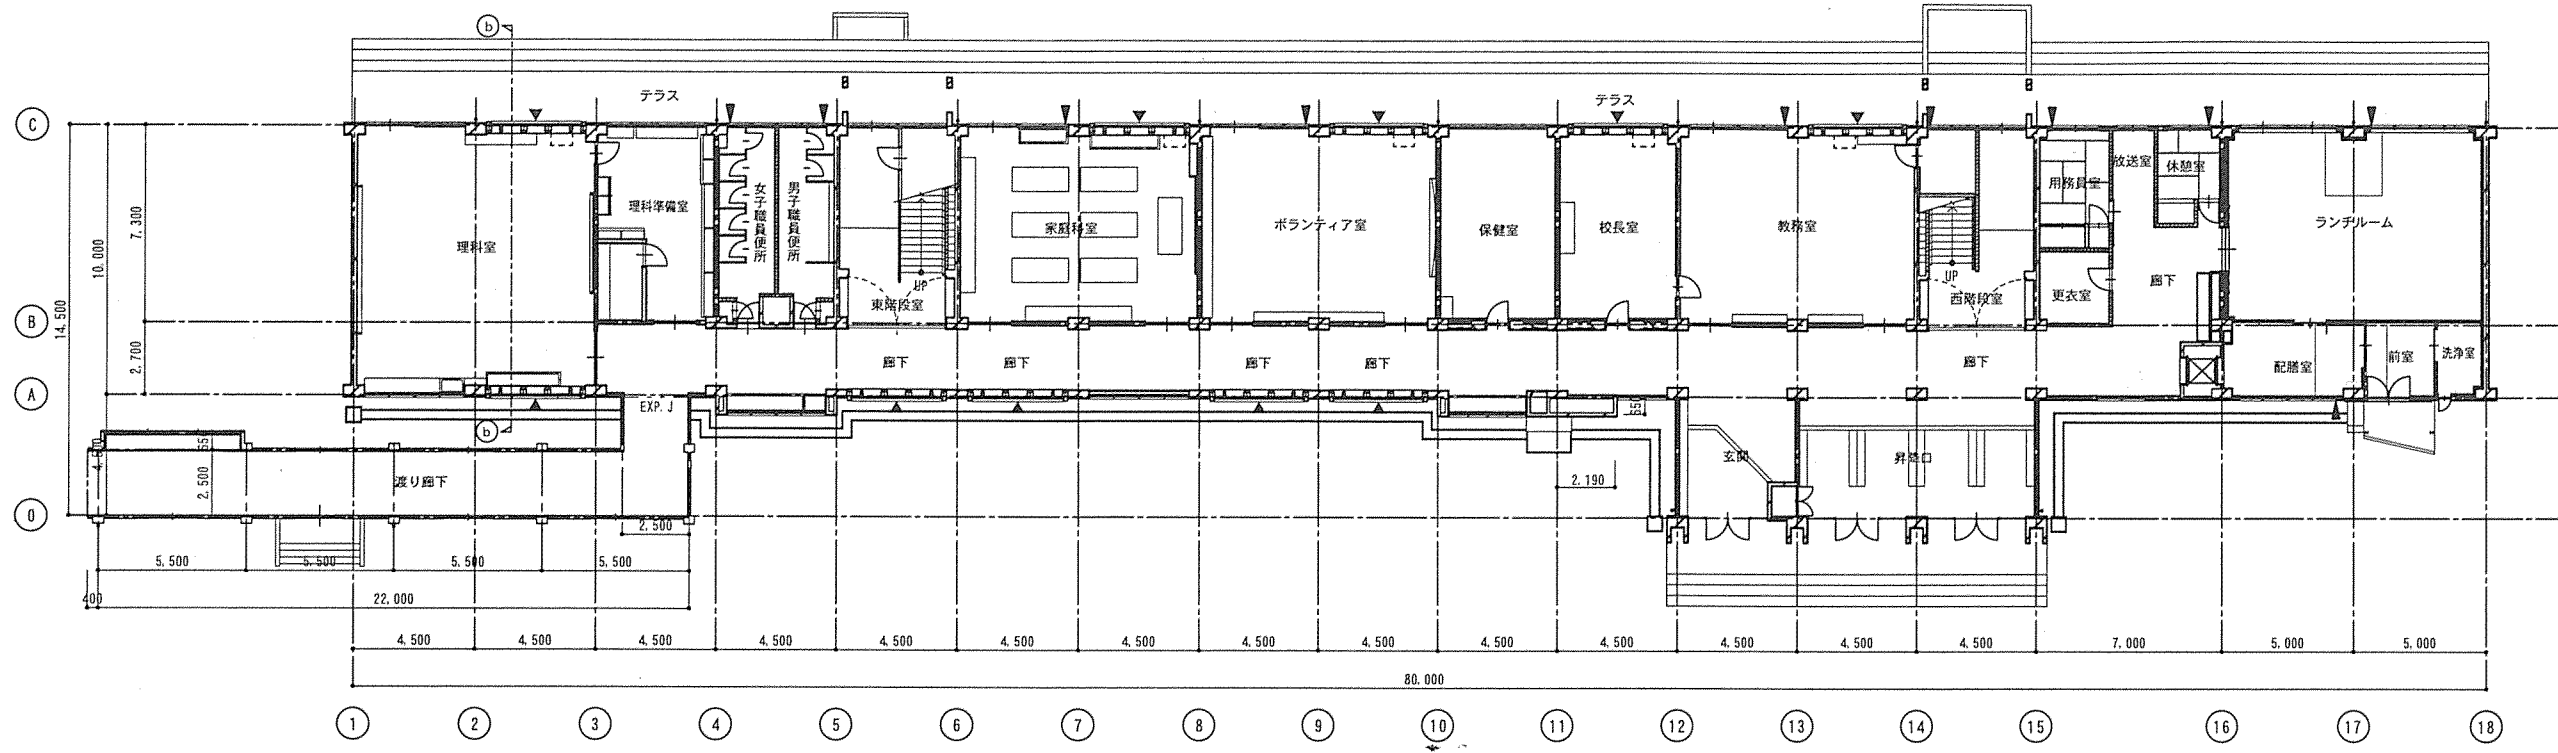


配置図 S=1/400


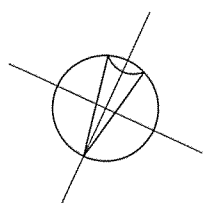


1階 平面図 S=1:200

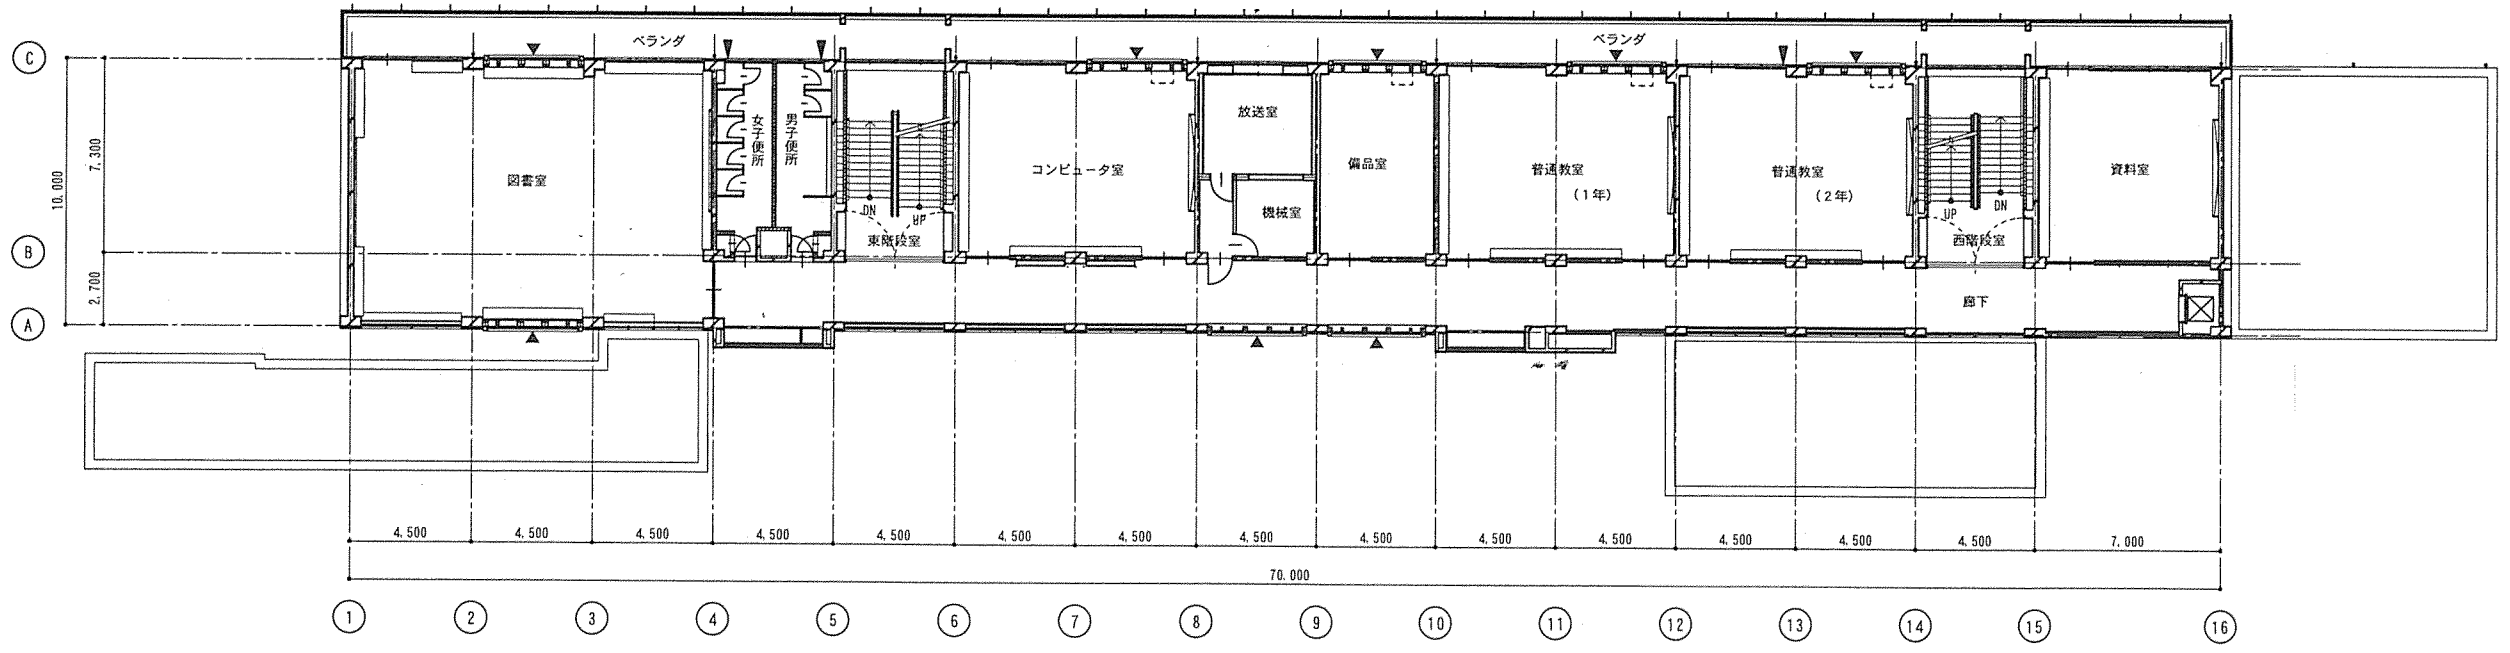

2階 平面図 S=1:200


工事名 旧太田小学校校舎		図名 平面図
年月日	縮尺 1/200	図面番号

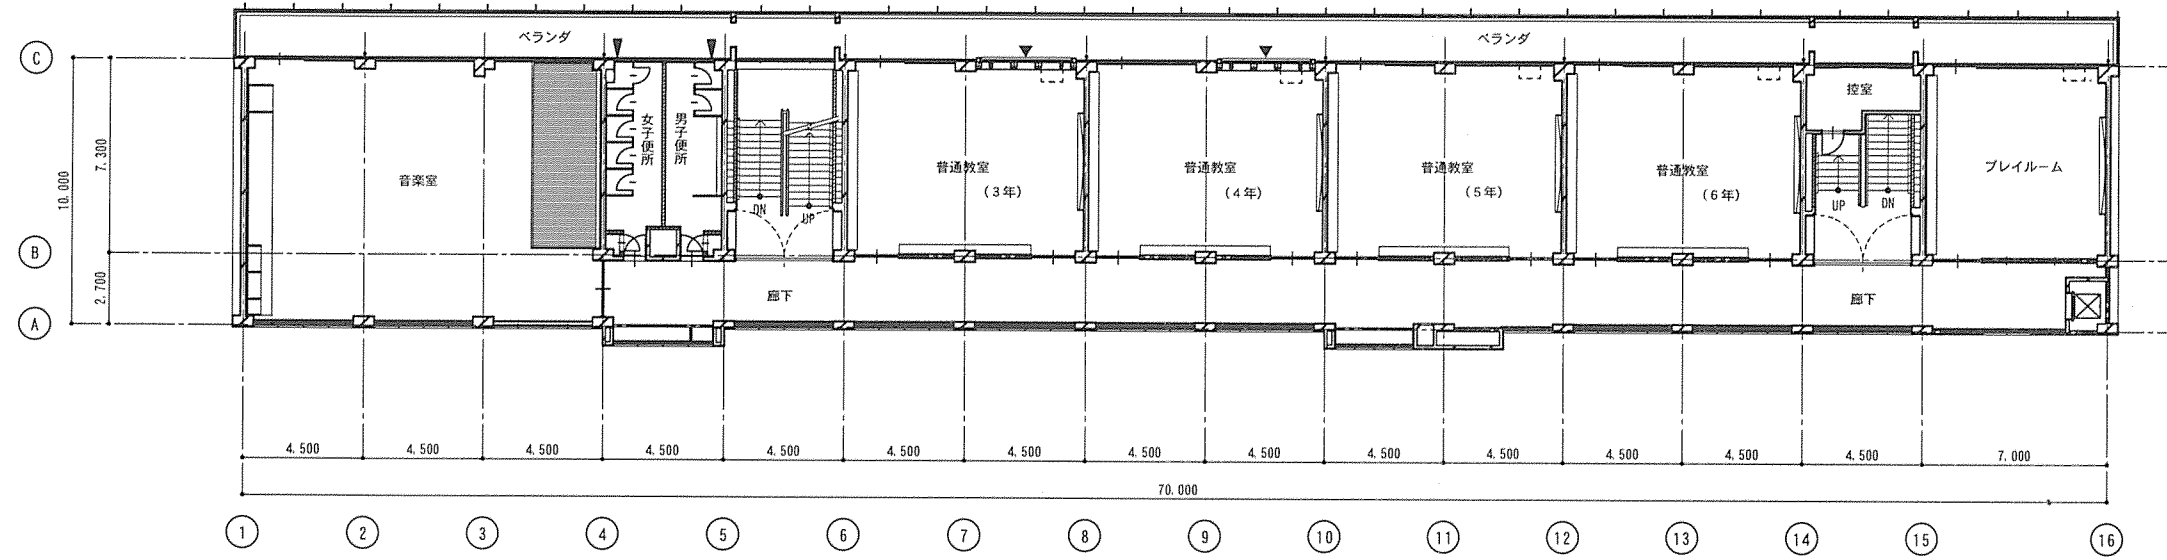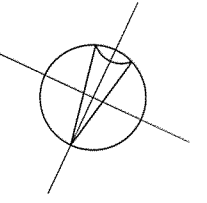

3階 平面図 S=1:200

工事名  
旧太田小学校校舎

図名  
平面図  
年月日  
縮尺 1/200  
図面番号

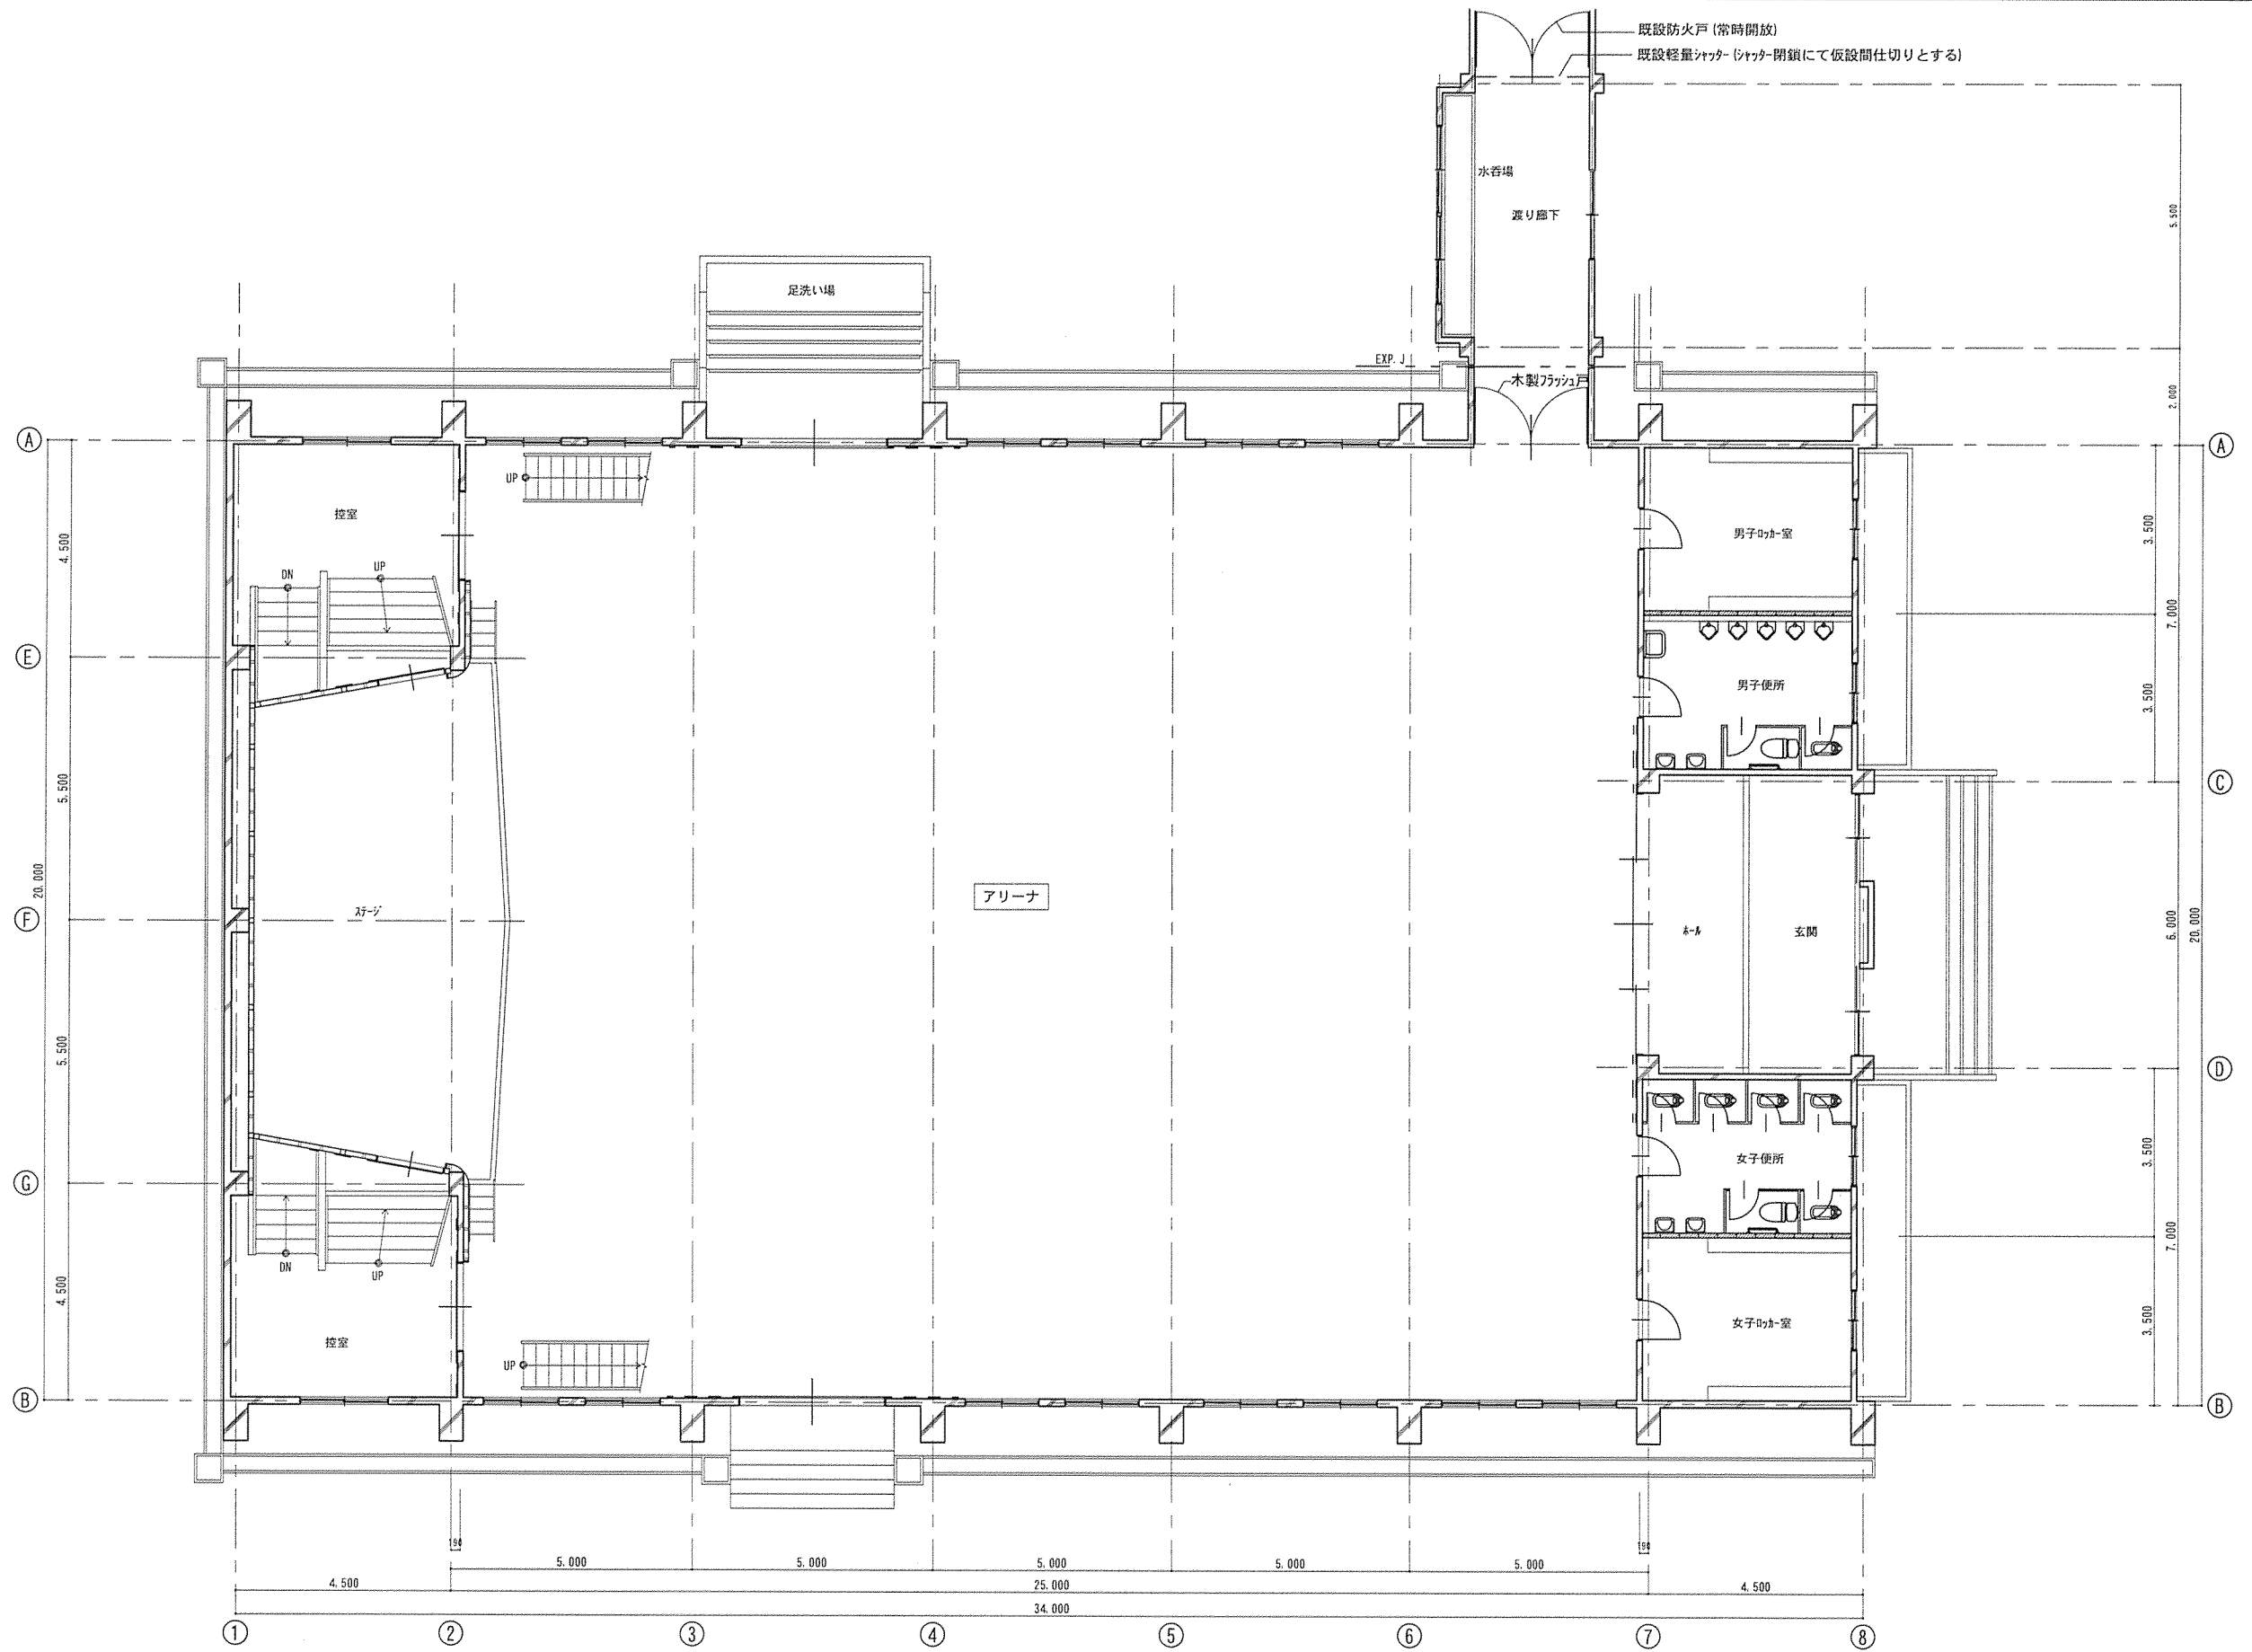

1階 平面図 S=1/100

工事名

旧太田小学校屋内体育館


図名

1階平面図

年月日

縮尺 1/100

図面番号

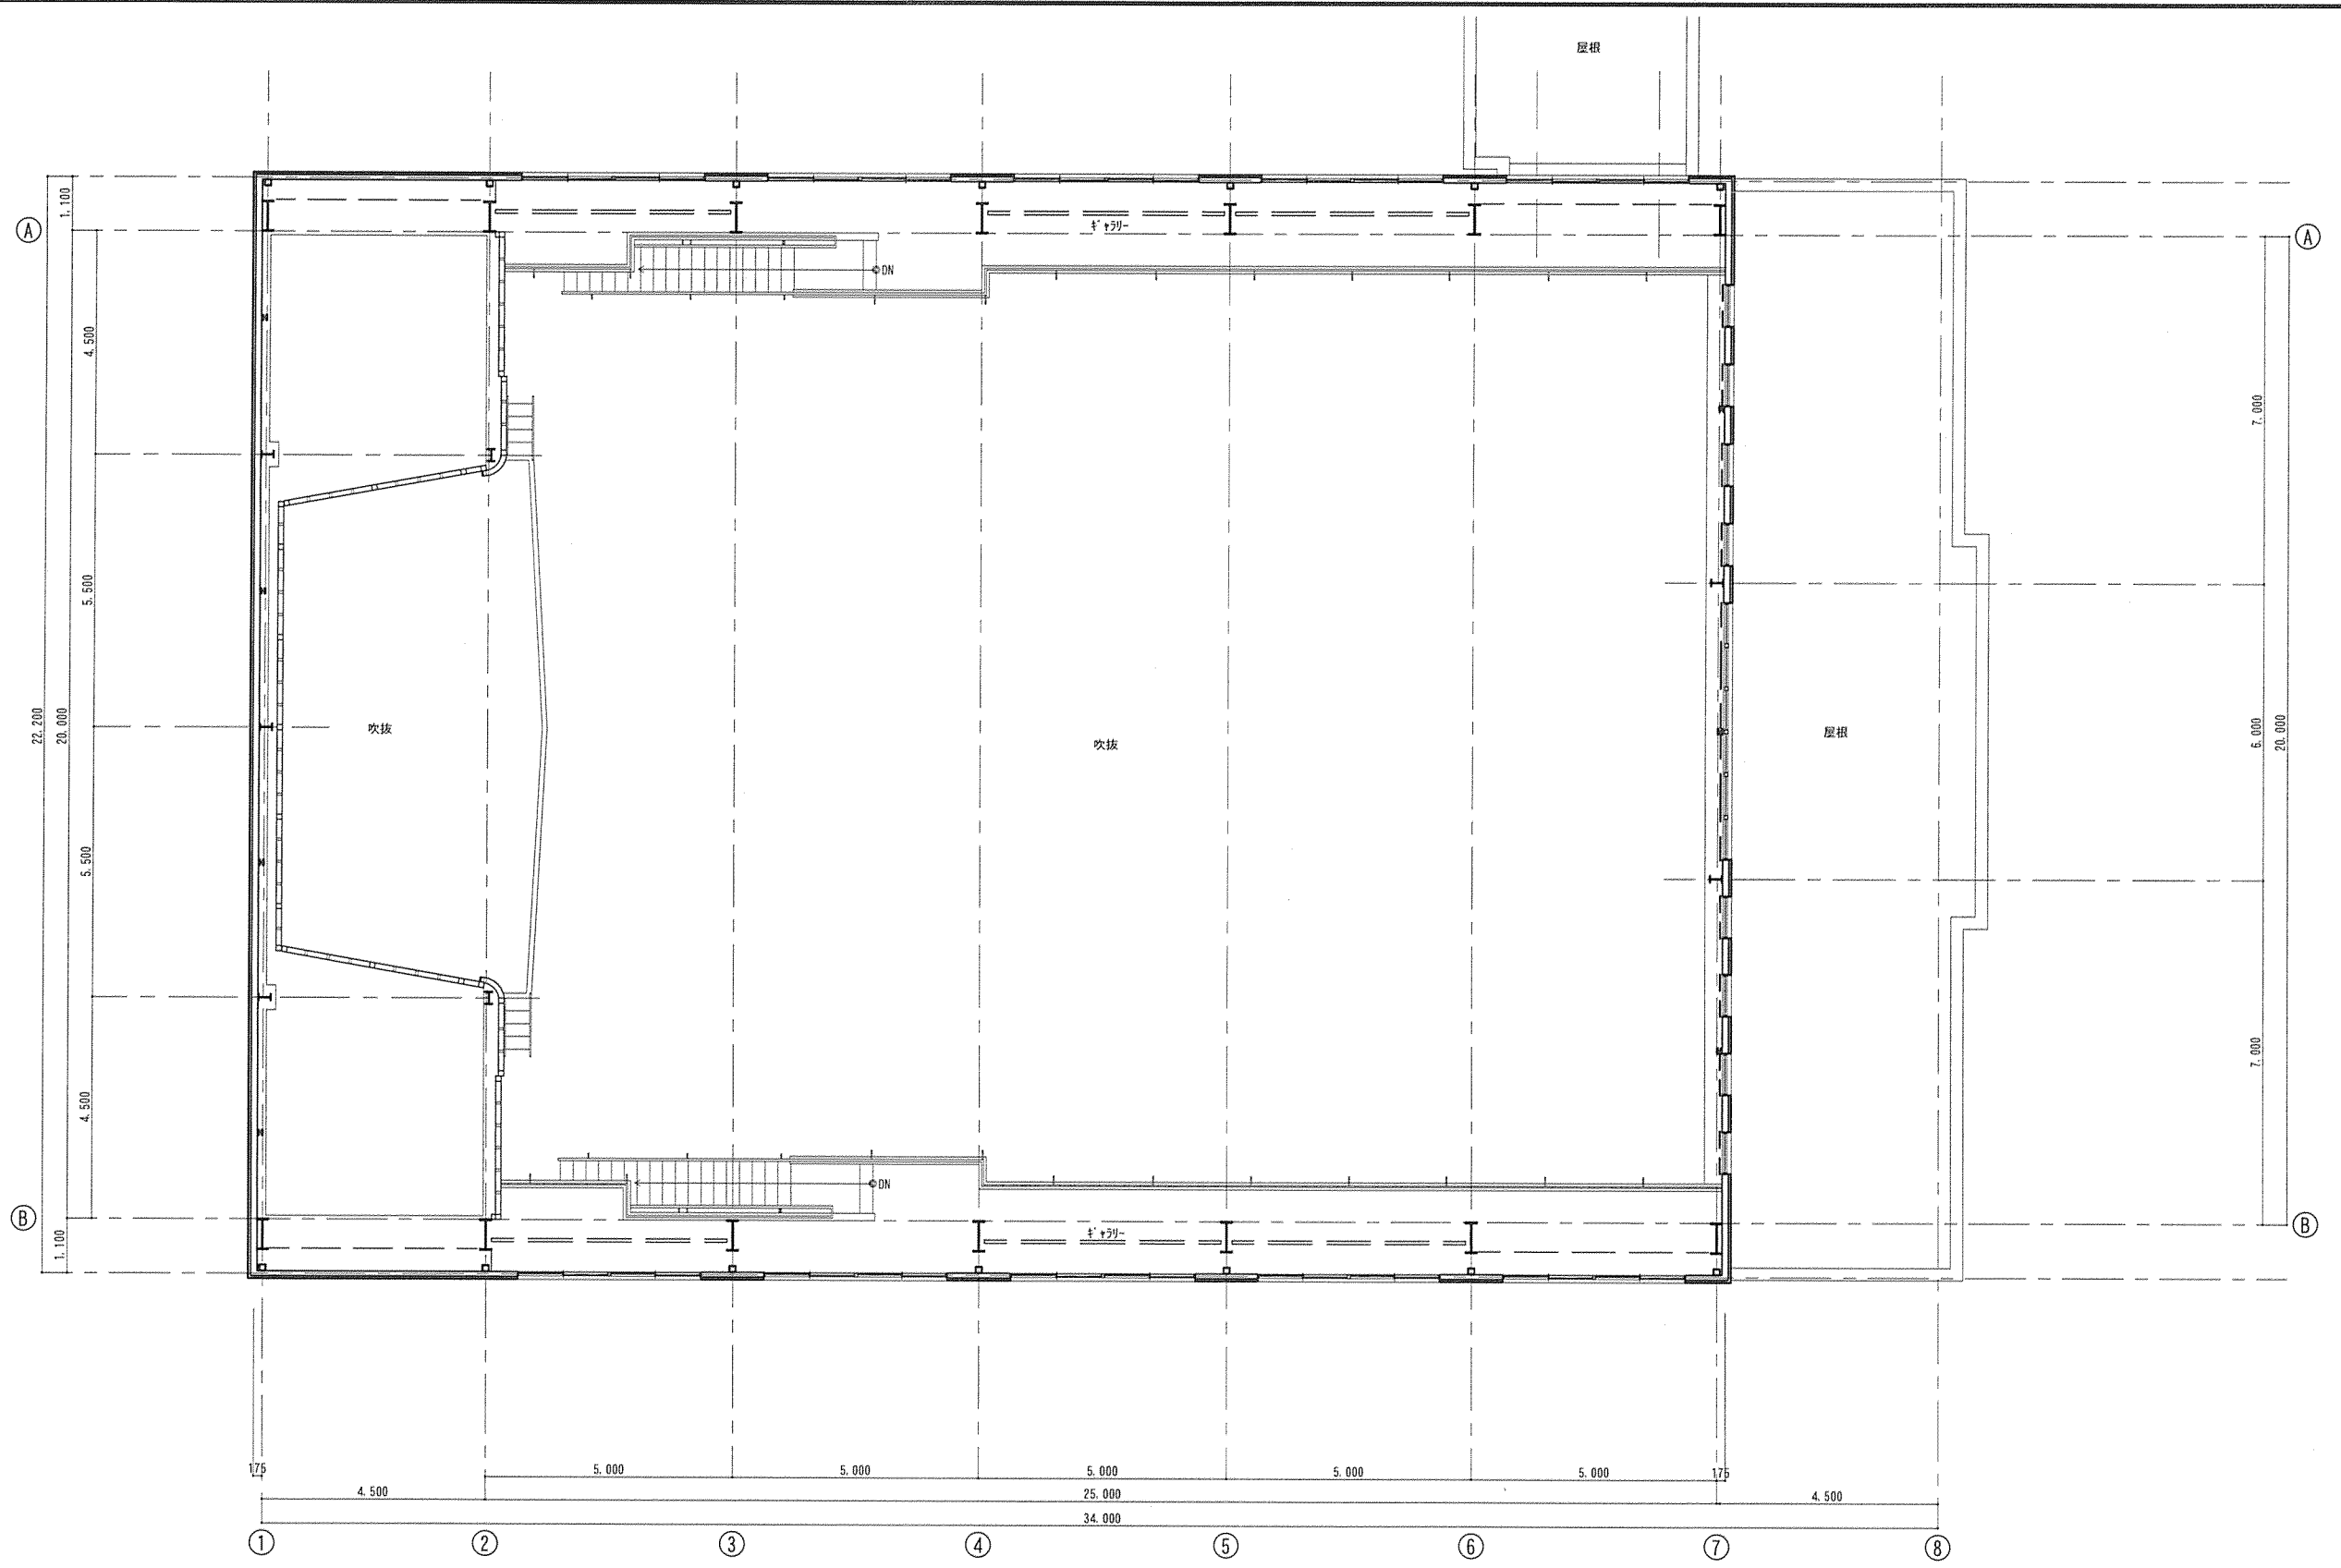

2階 平面図 S=1/100

	工事名 旧太田小学校屋内体育館	図名 2階平面図	
		年月日	縮尺 1/100 図面番号