

令和6年1月26日

新潟市建設工事入札参加業者 各位

下水道管理センター施設管理課
財務部契約課

下管第18号 関屋ポンプ場自家発電設備工事の
参考図面について（お知らせ）

令和6年1月11日公告の「下管第18号 関屋ポンプ場自家発電設備工事」の図面番号 E-21 配線図（仮設）について、下記のとおりお知らせいたします。
積算にあたってはご注意くださいようお願いいたします。

記


1. 図面番号 E-21 配線図（仮設）に記載されているオイルタンク覆工について、下記の図面を参考としてください。

E-21-1 配線図（仮設）オイルタンク覆工


以上

オイルタンク覆工 参考図



2.28

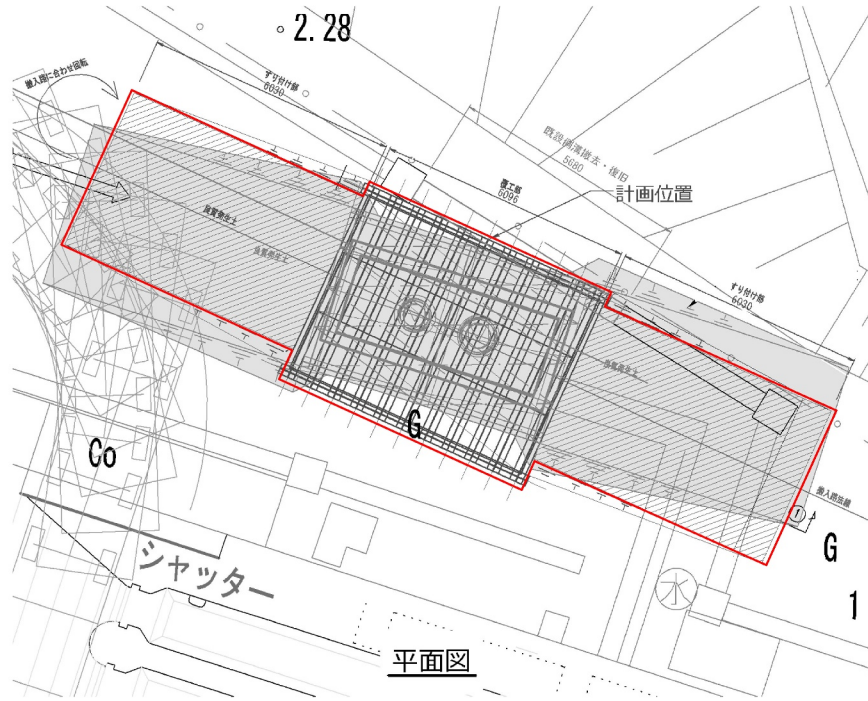

平面図

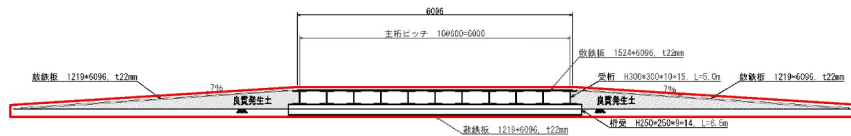

断面図

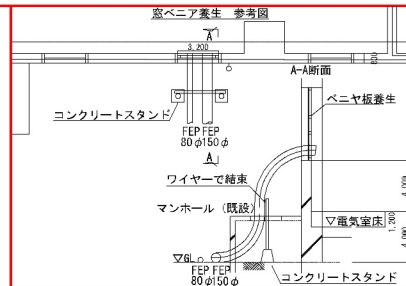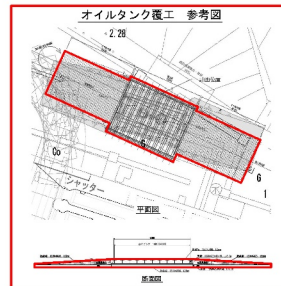

仮設発電機	
容量	200V 375kVA
騒音	75dB
燃料	軽油
質量	4200kg (dry)
仮設油庫	
容量	950L
燃料	軽油
質量	1500kg (dry)

- 注記
1. は、今回仮設を示す
 2. は、既設機能増設を示す。
 3. 特記なきは既設を示す。

新潟市公共下水道

工事名	関屋ポンプ場自家発電設備工事		
図面名称	配線図 (仮設) オイルタンク覆工		
縮尺	1/200	調製年月日	令和5年10月
調製者	補佐	保長	設計
			図面番号 E-21-1