






亀田市民会館・老人福祉センター棟 1階 平面図 縮尺1/100

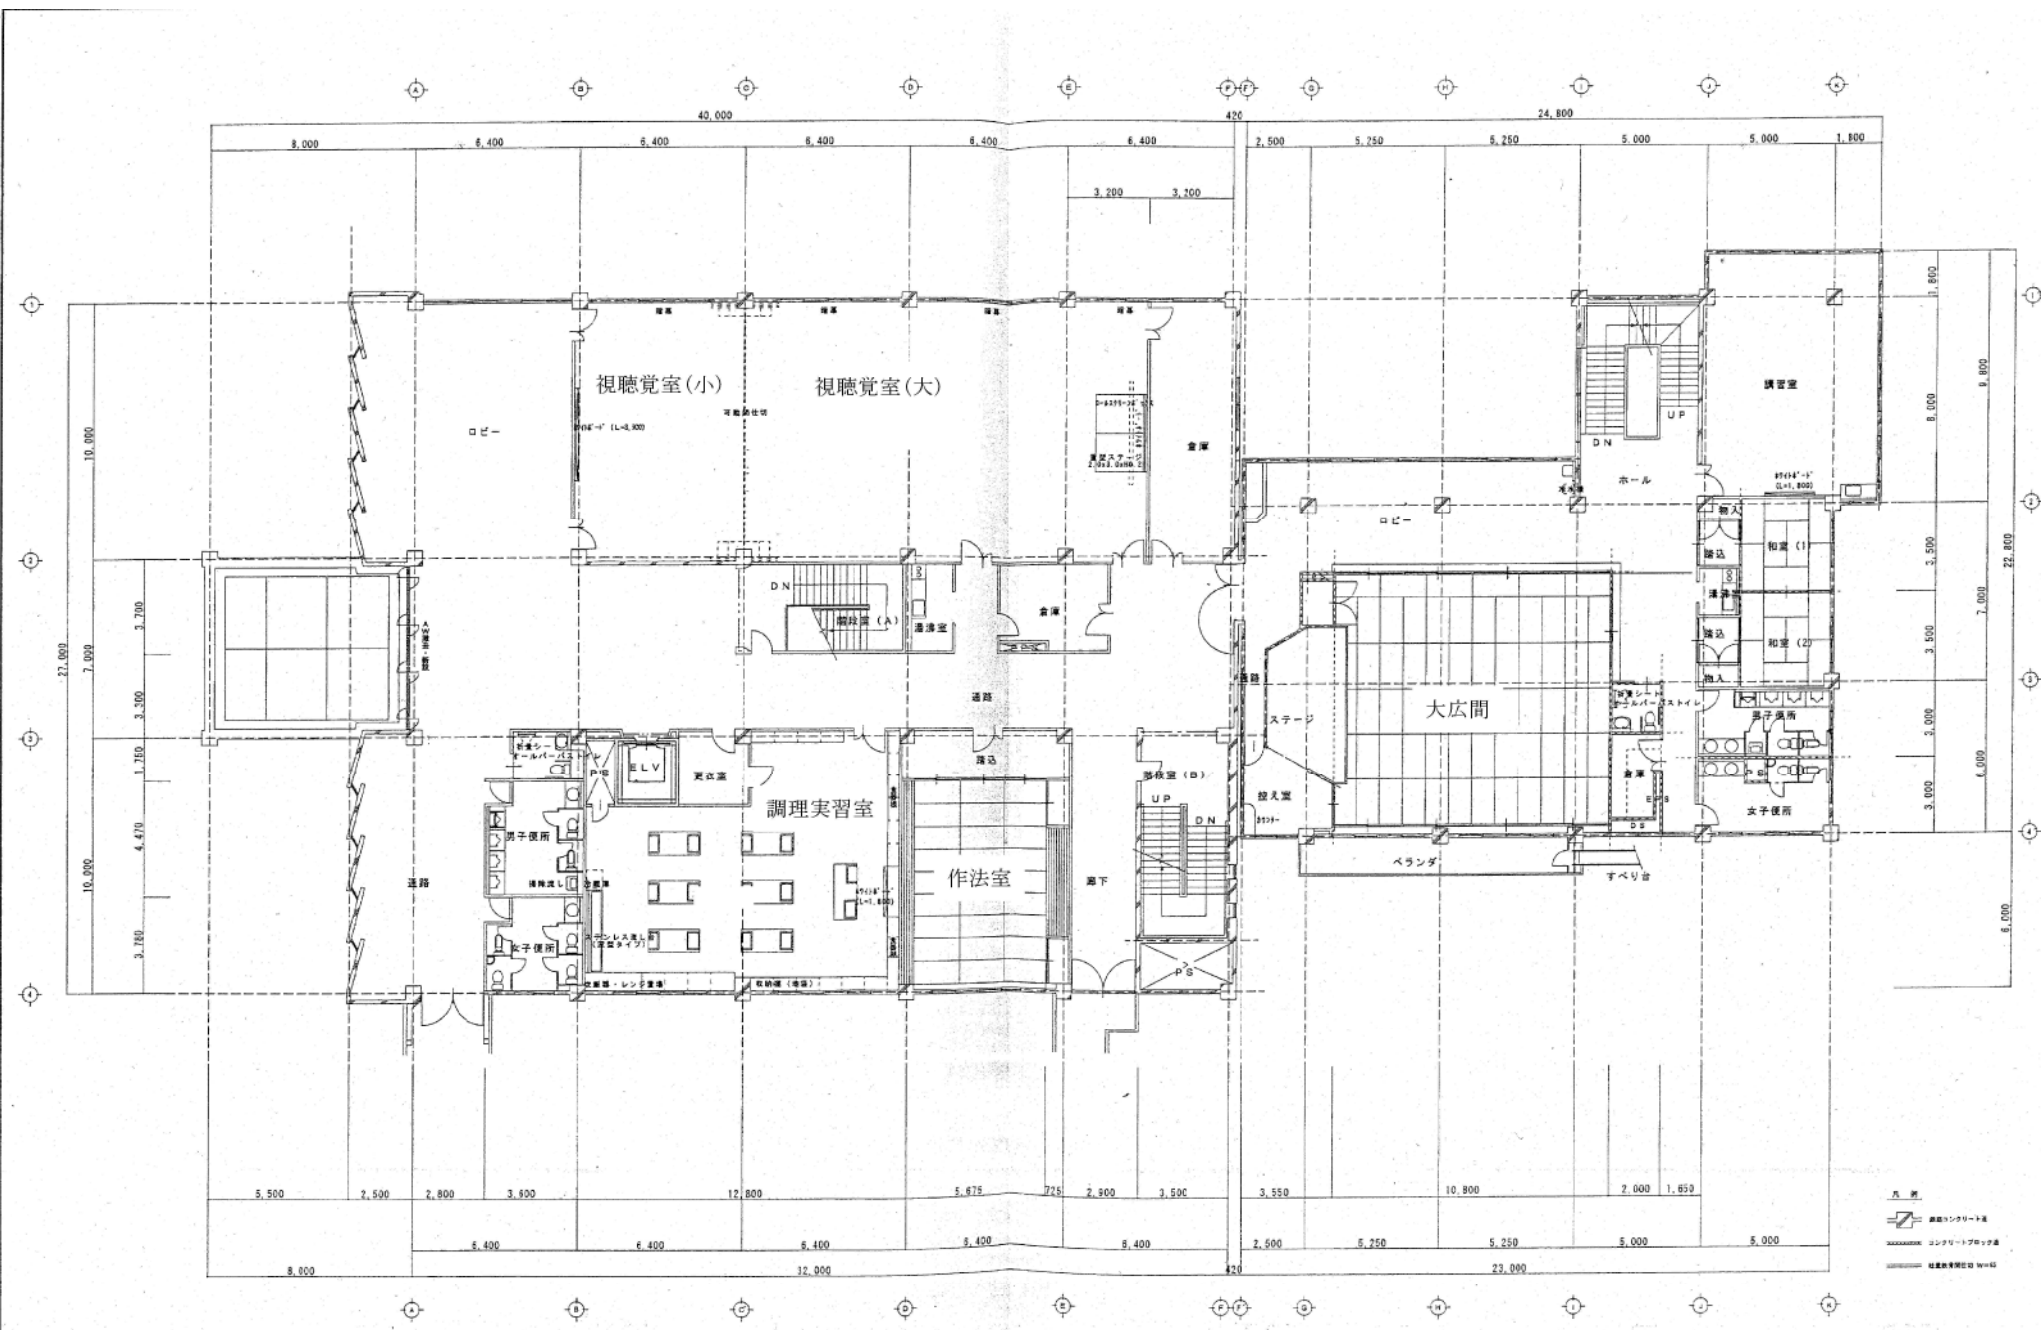

亀田市民会館・老人福祉センター棟 2階 平面図 縮尺1/100

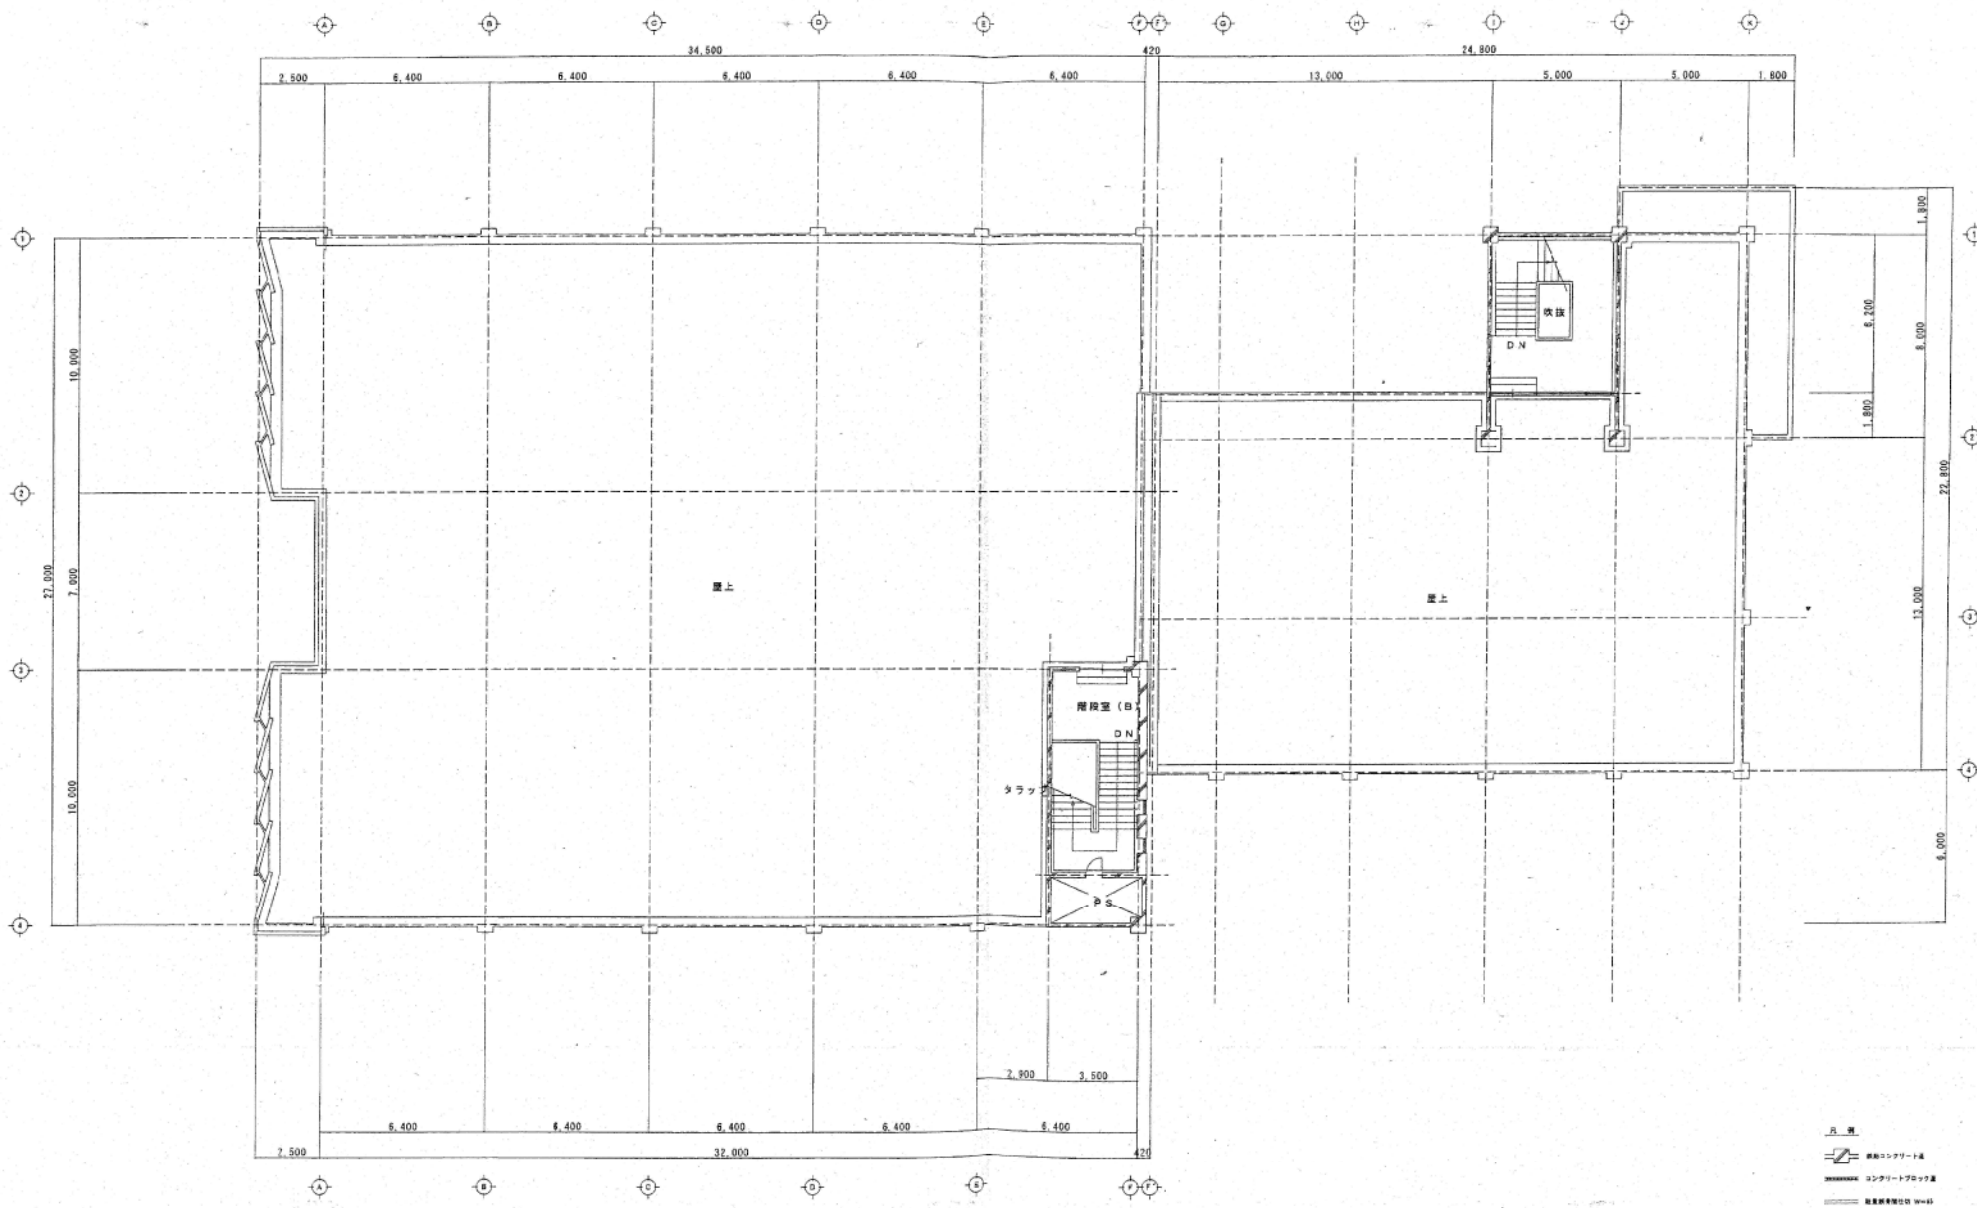


亀田市民会館・老人福祉センター棟 PH階 平面図 縮尺1/100

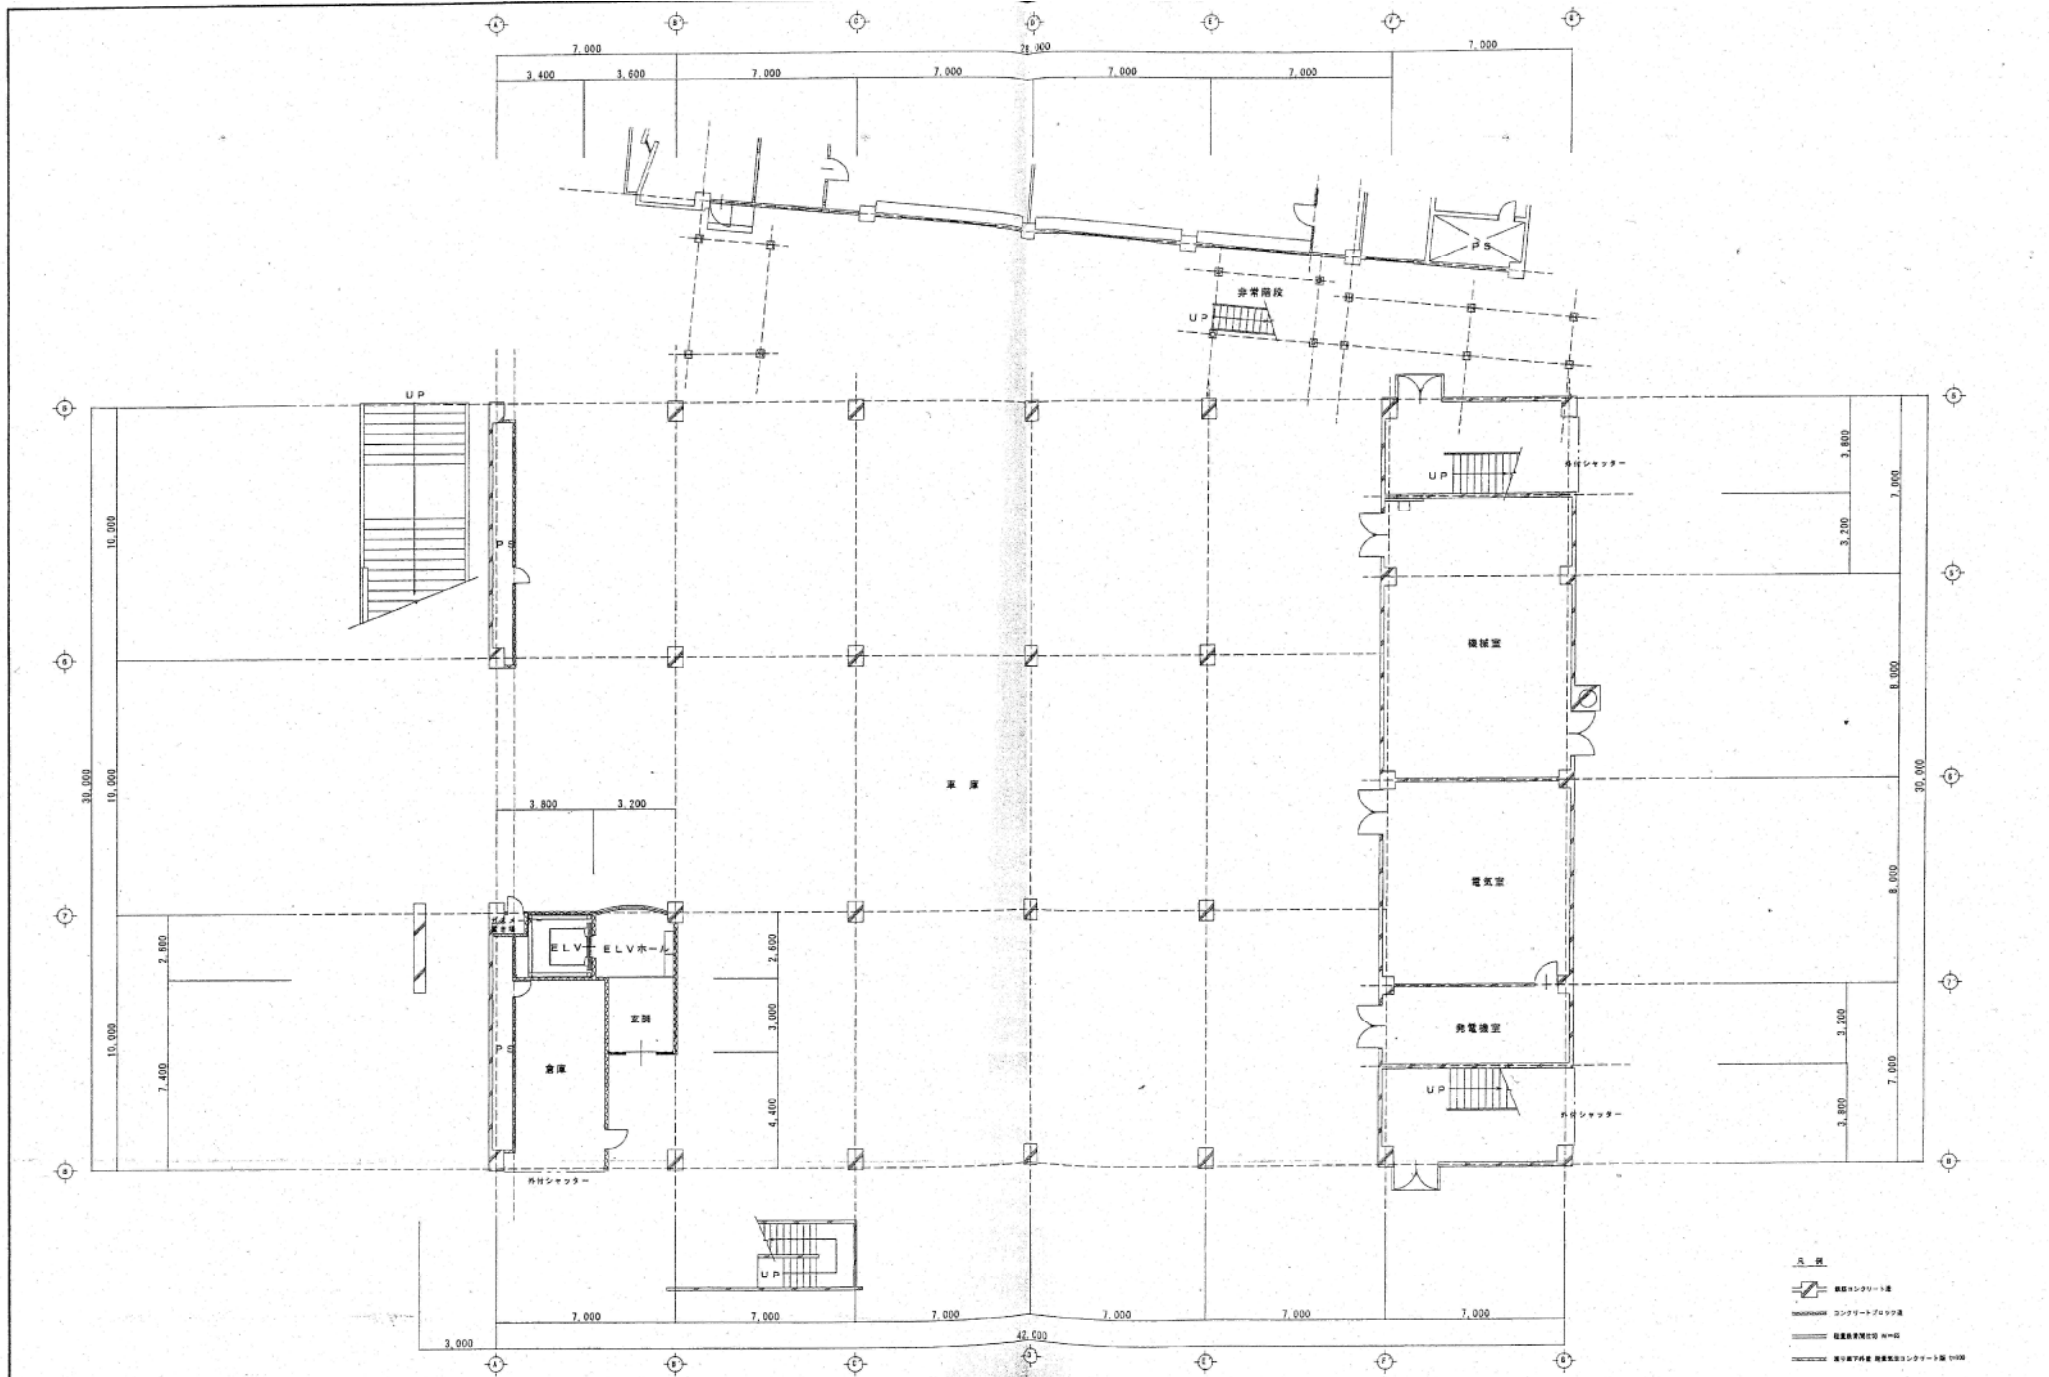


- 凡例
- 鉄筋コンクリート造
 - コンクリートフロア造
 - 複層ガラス窓 (W=0)
 - 耐火構造コンクリート造 (W=0)

亀田市民会館 大ホール棟 1階 平面図 縮尺1/100

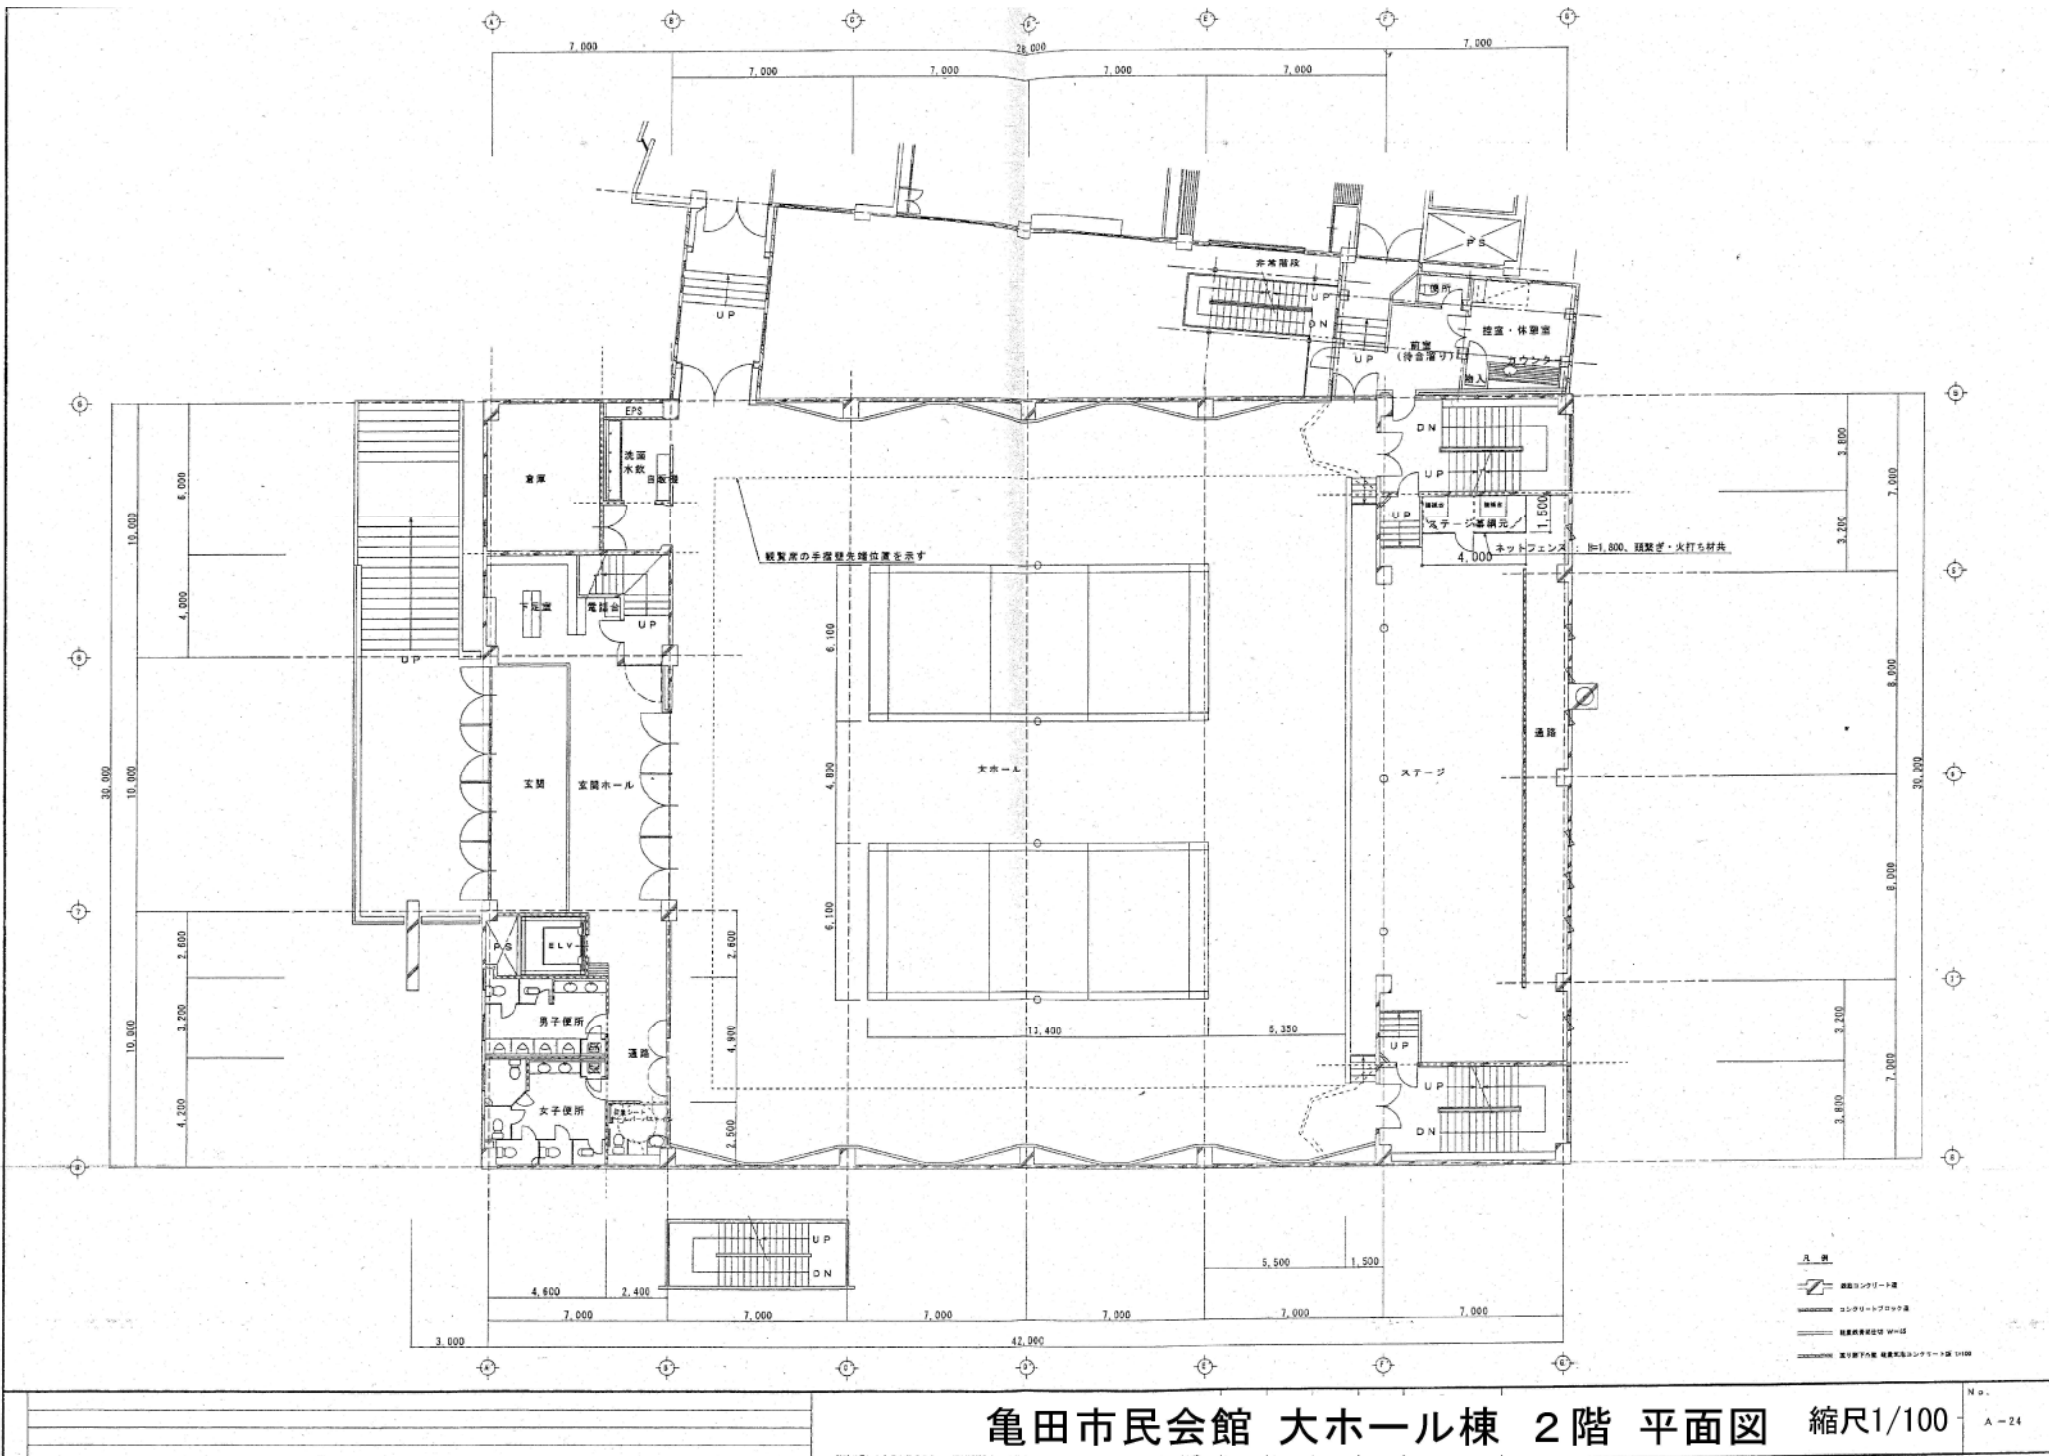


亀田市民会館 大ホール棟 2階 平面図

縮尺1/100

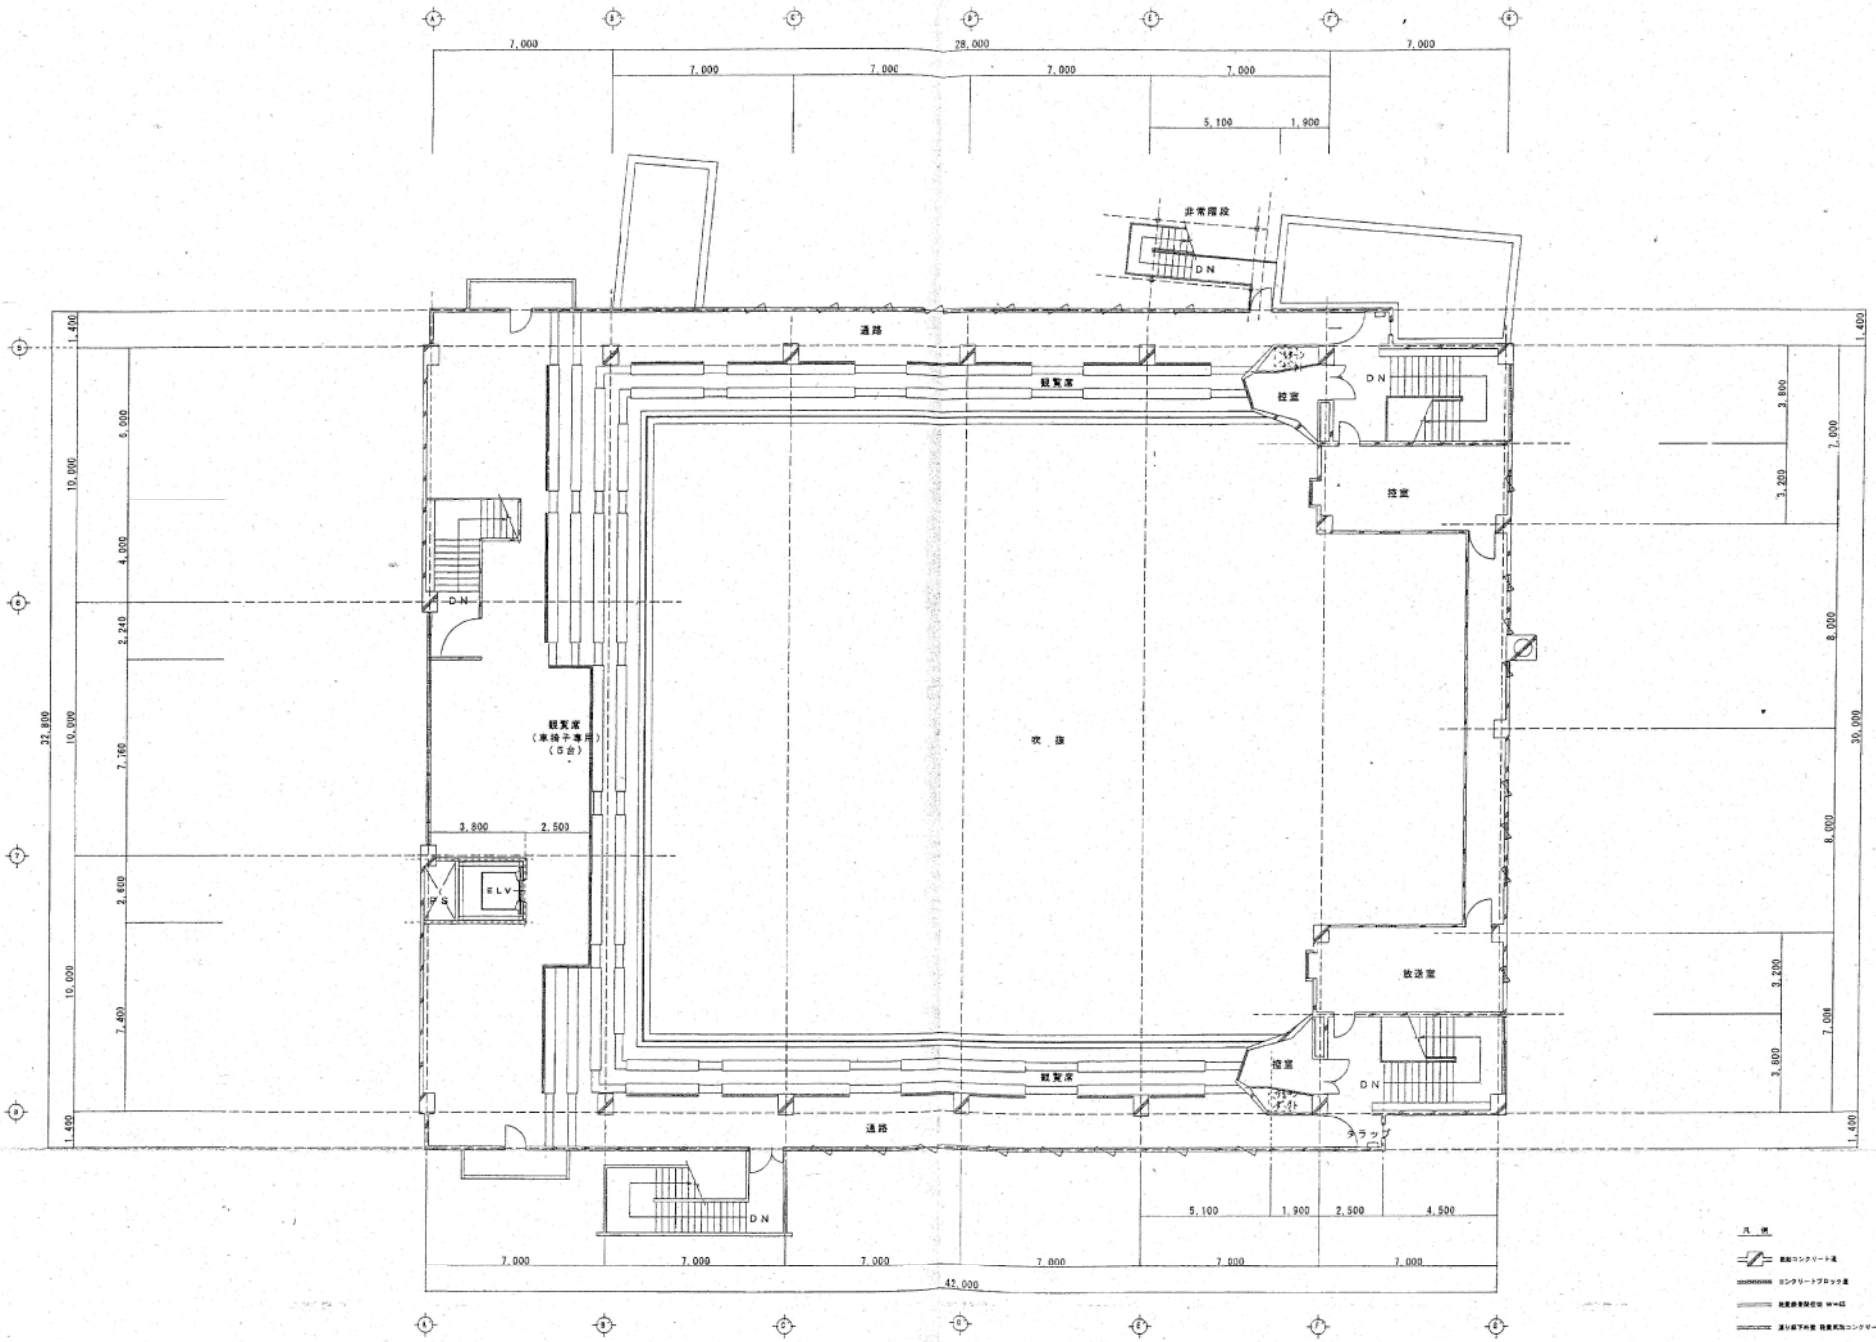

亀田市民会館 大ホール棟 3階 平面図 縮尺1/100

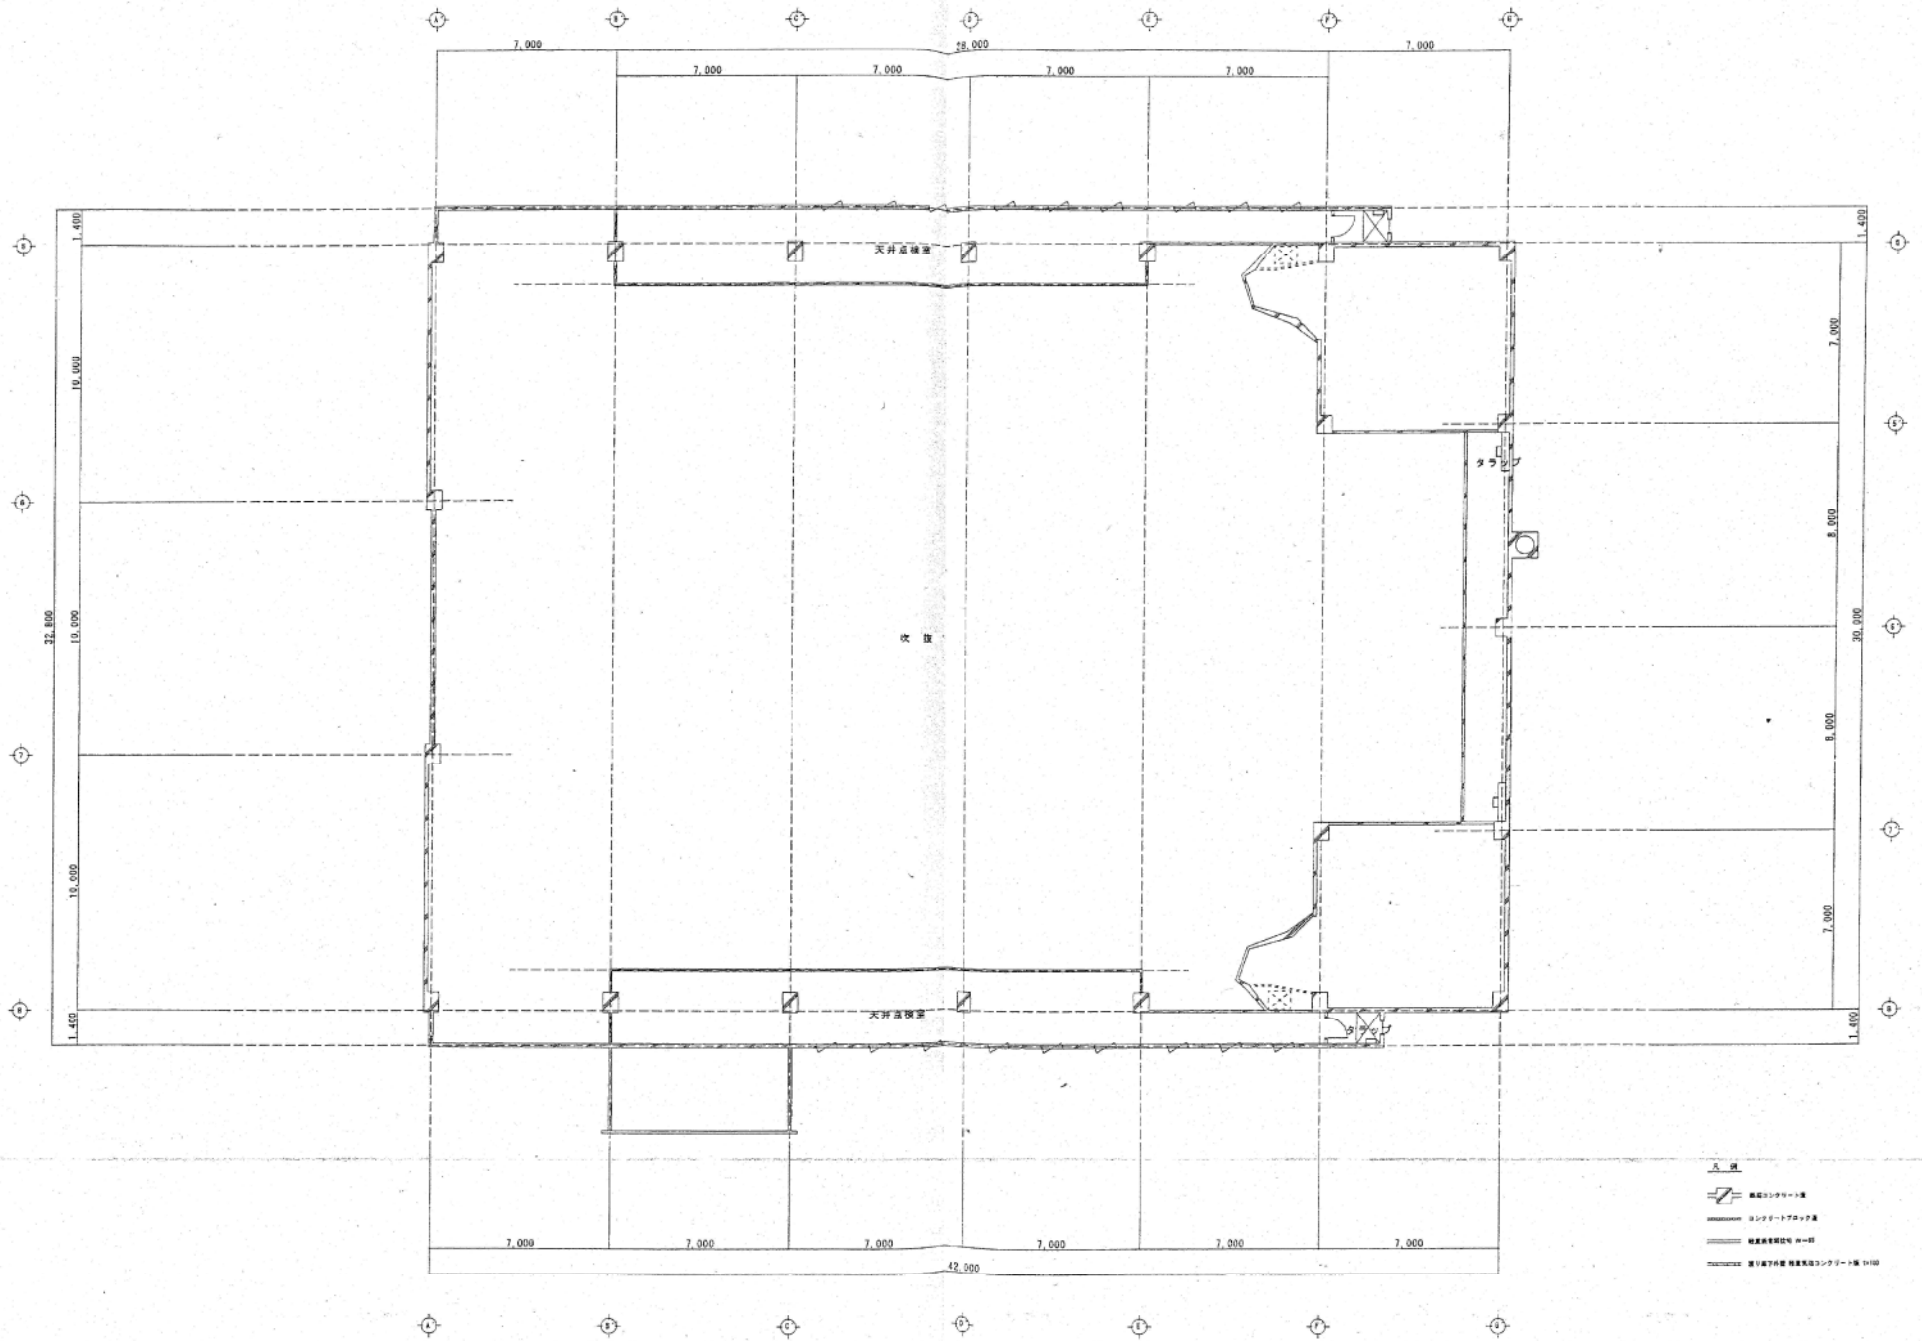

亀田市民会館 大ホール棟 4階 平面図 縮尺1/100

No. A-26