

# 旧北部総合コミュニティーセンター解体工事

発注者 新潟市 公共建築第1課

# 図面リスト

| 図面No.     | 図面名                                       | 縮尺          |
|-----------|---|-------------|
| <b>建築</b> |   |             |
| < 共通 >    |   |             |
| 共-01      | 特記仕様書1                                    | N.S         |
| 共-02      | 特記仕様書2                                    | N.S         |
| 共-03      | 配置図・案内図                                   | 1/400       |
| 共-04      | 床面積 求積図・求積表                               | 1/600       |
| 共-05      | 仮設計画図                                     | 1/400       |
| 共-06      | 家屋調査 区域概略図・リスト                            | 1/1000      |
| 共-07      | 解体後整備図                                    | 1/50,400    |
| < 本館棟 >   |   |             |
| A-本01     | 仕上表1                                      | N.S         |
| A-本02     | 仕上表2                                      | N.S         |
| A-本03     | 1階平面図                                     | 1/200       |
| A-本04     | 2階平面図                                     | 1/200       |
| A-本05     | 3階平面図                                     | 1/200       |
| A-本06     | 4階平面図                                     | 1/200       |
| A-本07     | PH階平面図                                    | 1/200       |
| A-本08     | 立面図                                       | 1/300       |
| A-本09     | 階段詳細図1                                    | 1/40,100    |
| A-本10     | 階段詳細図2                                    | 1/40,100    |
| A-本11     | 矩計図                                       | 1/100       |
| A-本12     | 玄関・便所断面詳細図                                | 1/40,100    |
| A-本13     | 床伏図                                       | 1/200       |
| A-本14     | 駐輪場詳細図1                                   | 1/40,60,100 |
| A-本15     | 駐輪場詳細図2                                   | 1/40        |
| A-本16     | 1階詳細図・展開図1 管理事務室、和室                       | 1/100       |
| A-本17     | 1階詳細図・展開図2 ポンプ室水槽室、電気室、発電機室、倉庫            | 1/50,100    |
| A-本18     | 1階展開図1 連絡所事務室、会議室、歯科検診室、健診室、診察室、前室        | 1/100       |
| A-本19     | 1階展開図2 機能訓練室、健康センター事務室、指導室、健康相談室          | 1/100       |
| A-本20     | 2階詳細図・展開図1 事務室、児童お話し室、児童読書室、児童書架室、文庫室・書架室 | 1/100       |
| A-本21     | 2階詳細図・展開図2 児童読書室、文庫室                      | 1/40,100    |
| A-本22     | 3階詳細図・展開図1 クラブロッカー室、資料展示室、集会室             | 1/100       |
| A-本23     | 3階詳細図・展開図2 勉強室、子供ギャラリー1                   | 1/40,100    |
| A-本24     | 3階詳細図・展開図3 談話室、ロッカー室、子供ギャラリー2             | 1/100       |
| A-本25     | 3階詳細図・展開図4 事務室、遊戯室・学習室                    | 1/100       |
| A-本26     | 3階展開図 事務室、学習室、子供ギャラリー1・2                  | 1/100       |
| A-本27     | 4階詳細図・展開図1 音楽室、工作室                        | 1/40,100    |
| A-本28     | 4階詳細図・展開図2 小ホール、工作室                       | 1/100       |
| A-本29     | 4階詳細図・展開図3 400、調理実習室、調理準備室                | 1/100       |
| A-本30     | 4階展開図 調理実習室、和室、調理準備室、大ホール                 | 1/100       |
| A-本31     | 便所詳細図・展開図                                 | 1/100       |
| A-本32     | エレベーター平面図・断面図                             | 1/150       |
| A-本33     | エレベーター詳細図1                                | 1/30,40     |
| A-本34     | エレベーター詳細図2                                | 1/30,40     |
| A-本35     | 建具配置図1                                    | 1/300       |
| A-本36     | 建具配置図2                                    | 1/300       |
| A-本37     | 建具表1                                      | 1/100       |
| A-本38     | 建具表2                                      | 1/100       |
| A-本39     | 建具表3                                      | 1/100       |
| A-本40     | 建具表4                                      | 1/100       |
| A-本41     | 建具表5                                      | 1/100       |
| A-本42     | 家具ほか備品等配置図1                               | 1/300       |
| A-本43     | 家具ほか備品等配置図2                               | 1/300       |
| A-本44     | 家具ほか備品等リスト                                | N.S         |
| A-本45     | 部分詳細図1                                    | 1/40,60     |
| A-本46     | 部分詳細図2                                    | 1/40,100    |
| A-本47     | 部分詳細図3                                    | 1/40        |
| A-本48     | 部分詳細図4                                    | 1/20,40,100 |
| A-本49     | 部分詳細図5                                    | 1/40        |
| A-本50     | 部分詳細図6                                    | 1/40        |
| A-本51     | 部分詳細図7                                    | 1/4,40,60   |
| A-本52     | 4階 調理実習台姿図・配置図                            | 1/40,60     |


| 図面No.   | 図面名                   | 縮尺             |
|---------|-----------------------|----------------|
| A-本53   | 構造 伏図                 | 1/400          |
| A-本54   | 構造 杭・基礎伏図             | 1/60,400       |
| A-本55   | 構造 梁断面図               | 1/40           |
| A-本56   | 構造 ラーメン配筋図1           | 1/100          |
| A-本57   | 構造 ラーメン配筋図2           | 1/100          |
| A-本58   | 構造 ラーメン配筋図3           | 1/100          |
| A-本59   | 構造 床配筋図               | 1/60,400       |
| A-本60   | 構造 他配筋図               | 1/40           |
| A-本61   | 構造 符号図                | 1/400          |
| < 別館棟 > |                       |                |
| A-別01   | 仕上表                   | N.S            |
| A-別02   | 1・2階平面図               | 1/200          |
| A-別03   | 3・4階平面図               | 1/200          |
| A-別04   | P.H.階平面図              | 1/200          |
| A-別05   | 立面図                   | 1/300          |
| A-別06   | 矩計図                   | 1/60           |
| A-別07   | 階段矩計図                 | 1/60           |
| A-別08   | 標準教室 詳細図・展開図1         | 1/60           |
| A-別09   | 標準教室 詳細図・展開図2         | 1/60           |
| A-別10   | 2階 201、休憩室、倉庫 詳細図・展開図 | 1/40,100       |
| A-別11   | 1階 休憩室、101 詳細図・展開図    | 1/100          |
| A-別12   | 2階 203、204 詳細図・展開図    | 1/100          |
| A-別13   | 部分詳細図1                | 1/50,150       |
| A-別14   | 部分詳細図2                | 1/20,60,100    |
| A-別15   | 4階 植物資料室1,2,3 詳細図     | 1/15,30,60,150 |
| A-別16   | 4階 植物資料室1,2,3 展開図1    | 1/60           |
| A-別17   | 4階 植物資料室1,2,3 展開図2    | 1/15,60        |
| A-別18   | 4階 植物資料室4,5,6 詳細図     | 1/30,60,150    |
| A-別19   | 4階 植物資料室4,5,6 展開図1    | 1/60           |
| A-別20   | 4階 植物資料室4,5,6 展開図2    | 1/40,60        |
| A-別21   | 階段、便所 詳細図・展開図1        | 1/60           |
| A-別22   | 階段、便所 詳細図・展開図2        | 1/60           |
| A-別23   | 階段、便所 断面詳細図           | 1/60           |
| A-別24   | 渡り廊下A 平面詳細図           | 1/40           |
| A-別25   | 渡り廊下A 断面詳細図           | 1/60           |
| A-別26   | E.x.pj詳細図             | 1/40           |
| A-別27   | 屋根改修図                 | 1/15,30,150    |
| A-別28   | 建具配置図1                | 1/200          |
| A-別29   | 建具配置図2                | 1/200          |
| A-別30   | 建具表1                  | 1/100          |
| A-別31   | 建具表2                  | 1/100          |
| A-別32   | 建具表3                  | 1/100          |
| A-別33   | 建具表4                  | 1/100          |
| A-別34   | 家具ほか備品等配置図            | 1/300          |
| A-別35   | 家具ほか備品等リスト            | N.S            |
| A-別36   | 構造 スラブ配筋図             | 1/60           |
| A-別37   | 構造 柱、壁納り図             | 1/30           |
| A-別38   | 構造 各符号図               | 1/200          |
| A-別39   | 構造 杭・基礎伏図             | 1/60,200       |
| A-別40   | 構造 ラーメン1 普通教室間仕切      | 1/60           |
| A-別41   | 構造 ラーメン2 普通教室 中間      | 1/60           |
| A-別42   | 構造 ラーメン3 教室～階段        | 1/60           |
| A-別43   | 構造 ラーメン4 D通り          | 1/60           |
| A-別44   | 構造 ラーメン5 B通り          | 1/60           |
| A-別45   | 構造 ラーメン6 A通り          | 1/60           |
| A-別46   | 構造 ラーメン7 階段           | 1/60           |
| A-別47   | 構造 ラーメン8 階段           | 1/60           |
| A-別48   | 構造 ラーメン9 階段           | 1/60           |
| A-別49   | 構造 各詳細図               | 1/60           |
| A-別50   | 渡り廊下A 構造図1            | 1/40           |
| A-別51   | 渡り廊下A 構造図2            | 1/30           |
| A-別52   | 渡り廊下A 構造図3            | 1/40           |

| 図面No.    | 図面名                            | 縮尺            |
|----------|--------------------------------|---------------|
| < 体育館棟 > |                                |               |
| A-体01    | 仕上表                            | N.S           |
| A-体02    | 1階平面図                          | 1/200         |
| A-体03    | 2階平面図                          | 1/200         |
| A-体04    | 3階平面図                          | 1/200         |
| A-体05    | 屋根伏図                           | 1/200         |
| A-体06    | 立面図                            | 1/300         |
| A-体07    | 断面図                            | 1/300         |
| A-体08    | 床・天井伏図(新築時)                    | 1/300         |
| A-体09    | 1階天井伏図(改修時)                    | 1/150         |
| A-体10    | 矩計図                            | 1/60          |
| A-体11    | 詳細図1 階段                        | 1/20,40,100   |
| A-体12    | 詳細図2 会議室、器具室、8通断面図             | 1/40,100      |
| A-体13    | 詳細図3 男子・女子更衣室、男子・女子シャワー室、ボイラー室 | 1/150         |
| A-体14    | 詳細図4 第二練習室                     | 1/150         |
| A-体15    | 展開図1 玄関ホール、廊下                  | 1/150         |
| A-体16    | 展開図2 男子・女子更衣室、第一・第二練習室         | 1/150         |
| A-体17    | 展開図3 第一・第二練習室                  | 1/150         |
| A-体18    | 展開図4 体育館・ギャラリー                 | 1/150         |
| A-体19    | 展開図5 体育館・ギャラリー                 | 1/150         |
| A-体20    | 展開図6 管理人室、区役所連絡所、多目的ホール        | 1/150         |
| A-体21    | 建具配置図1                         | 1/200         |
| A-体22    | 建具配置図2                         | 1/200         |
| A-体23    | 建具配置図3                         | 1/200         |
| A-体24    | 建具図1                           | 1/60          |
| A-体25    | 建具図2                           | 1/60          |
| A-体26    | 建具図3                           | 1/60          |
| A-体27    | 家具ほか備品等配置図・リスト                 | 1/400         |
| A-体28    | 部分詳細図                          | 1/10,15,20,30 |
| A-体29    | 避難器具図                          | 1/15,30,300   |
| A-体30    | 雪止め金具図                         | 1/20,150      |
| A-体31    | 構造 杭・基礎伏図、基礎リスト                | 1/60,400      |
| A-体32    | 構造 各伏図                         | 1/300         |
| A-体33    | 構造 各軸組図                        | 1/300         |
| A-体34    | 構造 コンクリート断面リスト                 | 1/80          |
| A-体35    | 構造 架構詳細図                       | 1/80          |
| A-体36    | 構造 鉄骨断面リスト・ブレース詳細図             | 1/40          |
| A-体37    | 構造 鉄骨詳細図1                      | 1/10,40       |
| A-体38    | 構造 鉄骨詳細図2                      | 1/40          |
| A-体39    | 構造 鉄骨詳細図3                      | 1/40          |
| A-体40    | 構造 鉄骨詳細図4                      | 1/40          |
| A-体41    | 構造 補強 矩計図                      | 1/40          |
| A-体42    | 構造 補強 伏図1                      | 1/150         |
| A-体43    | 構造 補強 伏図2                      | 1/150         |
| A-体44    | 構造 補強 軸組図1                     | 1/150         |
| A-体45    | 構造 補強 軸組図2                     | 1/150         |
| A-体46    | 構造 補強 軸組図3                     | 1/150         |
| A-体47    | 構造 補強 軸組図4                     | 1/150         |
| A-体48    | 構造 補強 RC増設壁配筋詳細図1              | 1/40          |
| A-体49    | 構造 補強 RC増設壁配筋詳細図2              | 1/40          |
| A-体50    | 構造 補強 RC増設壁配筋詳細図3              | 1/40          |
| A-体51    | 構造 補強 RC増設壁配筋詳細図4              | 1/40          |
| A-体52    | 構造 補強 RC増設壁配筋詳細図5              | 1/40          |
| A-体53    | 構造 補強 鉄骨詳細図1                   | 1/40          |
| A-体54    | 構造 補強 鉄骨詳細図2                   | 1/40          |
| A-体55    | 構造 補強 鉄骨詳細図3                   | 1/40          |
| A-体56    | 構造 補強 新設基礎詳細図                  | 1/40          |

| 図面No.       | 図面名         | 縮尺    |
|-------------|-------------|-------|
| < 消防団小屋 >   |             |       |
| A-消01       | 平面図・各伏図     | 1/150 |
| A-消02       | 仕上表・立面図・軸組図 | 1/150 |
| A-消03       | 矩計図         | 1/30  |
| A-消04       | 断面詳細図       | 1/30  |
| A-消05       | 建具表         | 1/100 |
| < 外構 >      |             |       |
| A-外01       | 外構 外構図      | 1/400 |
| A-外02       | 外構 部分詳細図1   | 1/20  |
| A-外03       | 外構 部分詳細図2   | 1/60  |
| A-外04       | 外構 部分詳細図3   | 1/20  |
| A-外05       | 植栽撤去図       | 1/400 |
| <b>電気設備</b> |             |       |
| < 共通 >      |             |       |
| E-共01       | 配置図         | 1/800 |
| E-共02       | 電気室・発電機室詳細図 | 1/100 |
| < 本館棟 >     |             |       |
| E-本01       | 強電設備 1階     | 1/200 |
| E-本02       | 強電設備 2階     | 1/200 |
| E-本03       | 強電設備 3階     | 1/200 |
| E-本04       | 強電設備 4階     | 1/200 |
| E-本05       | 強電設備 PH階    | 1/200 |
| E-本06       | 弱電設備 1階     | 1/200 |
| E-本07       | 弱電設備 2階     | 1/200 |
| E-本08       | 弱電設備 3階     | 1/200 |
| E-本09       | 弱電設備 4階     | 1/200 |
| E-本10       | 弱電設備 PH階    | 1/200 |
| < 別館棟 >     |             |       |
| E-別01       | 強電設備 1・2階   | 1/200 |
| E-別02       | 強電設備 3・4階   | 1/200 |
| E-別03       | 強電設備 PH階    | 1/200 |
| E-別04       | 弱電設備 1・2階   | 1/200 |
| E-別05       | 弱電設備 3・4階   | 1/200 |
| E-別06       | 弱電設備 PH階    | 1/200 |
| < 体育館棟 >    |             |       |
| E-体01       | 強電設備 1階     | 1/200 |
| E-体02       | 強電設備 2階     | 1/200 |
| E-体03       | 強電設備 3階     | 1/200 |
| E-体04       | 弱電設備 1階     | 1/200 |
| E-体05       | 弱電設備 2階     | 1/200 |
| E-体06       | 弱電設備 3階     | 1/200 |
| <b>機械設備</b> |             |       |
| < 本館棟 >     |             |       |
| M-本01       | 撤去機器表(1)    | N.S   |
| M-本02       | 撤去機器・器具表(2) | N.S   |
| M-本03       | 1階平面図       | 1/200 |
| M-本04       | 2階平面図       | 1/200 |
| M-本05       | 3階平面図       | 1/200 |
| M-本06       | 4階平面図       | 1/200 |
| < 別館棟 >     |             |       |
| M-別01       | 撤去機器・器具表    | N.S   |
| M-別02       | 1・2階平面      | 1/200 |
| M-別03       | 3・4階平面      | 1/200 |
| M-別04       | R・PH階平面     | 1/200 |
| < 体育館棟 >    |             |       |
| M-体01       | 撤去機器・器具表    | N.S   |
| M-体02       | 1階平面図       | 1/200 |
| M-体03       | 2階平面図       | 1/200 |
| M-体04       | 3階平面図       | 1/200 |






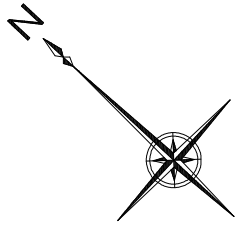


工事場所: 新潟市中央区附船町1-4385-1

北部総合コミュニティセンター

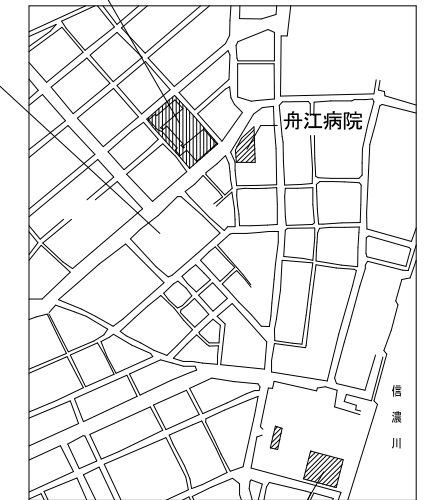

新潟市歴史博物館 みなとびあ

案内図

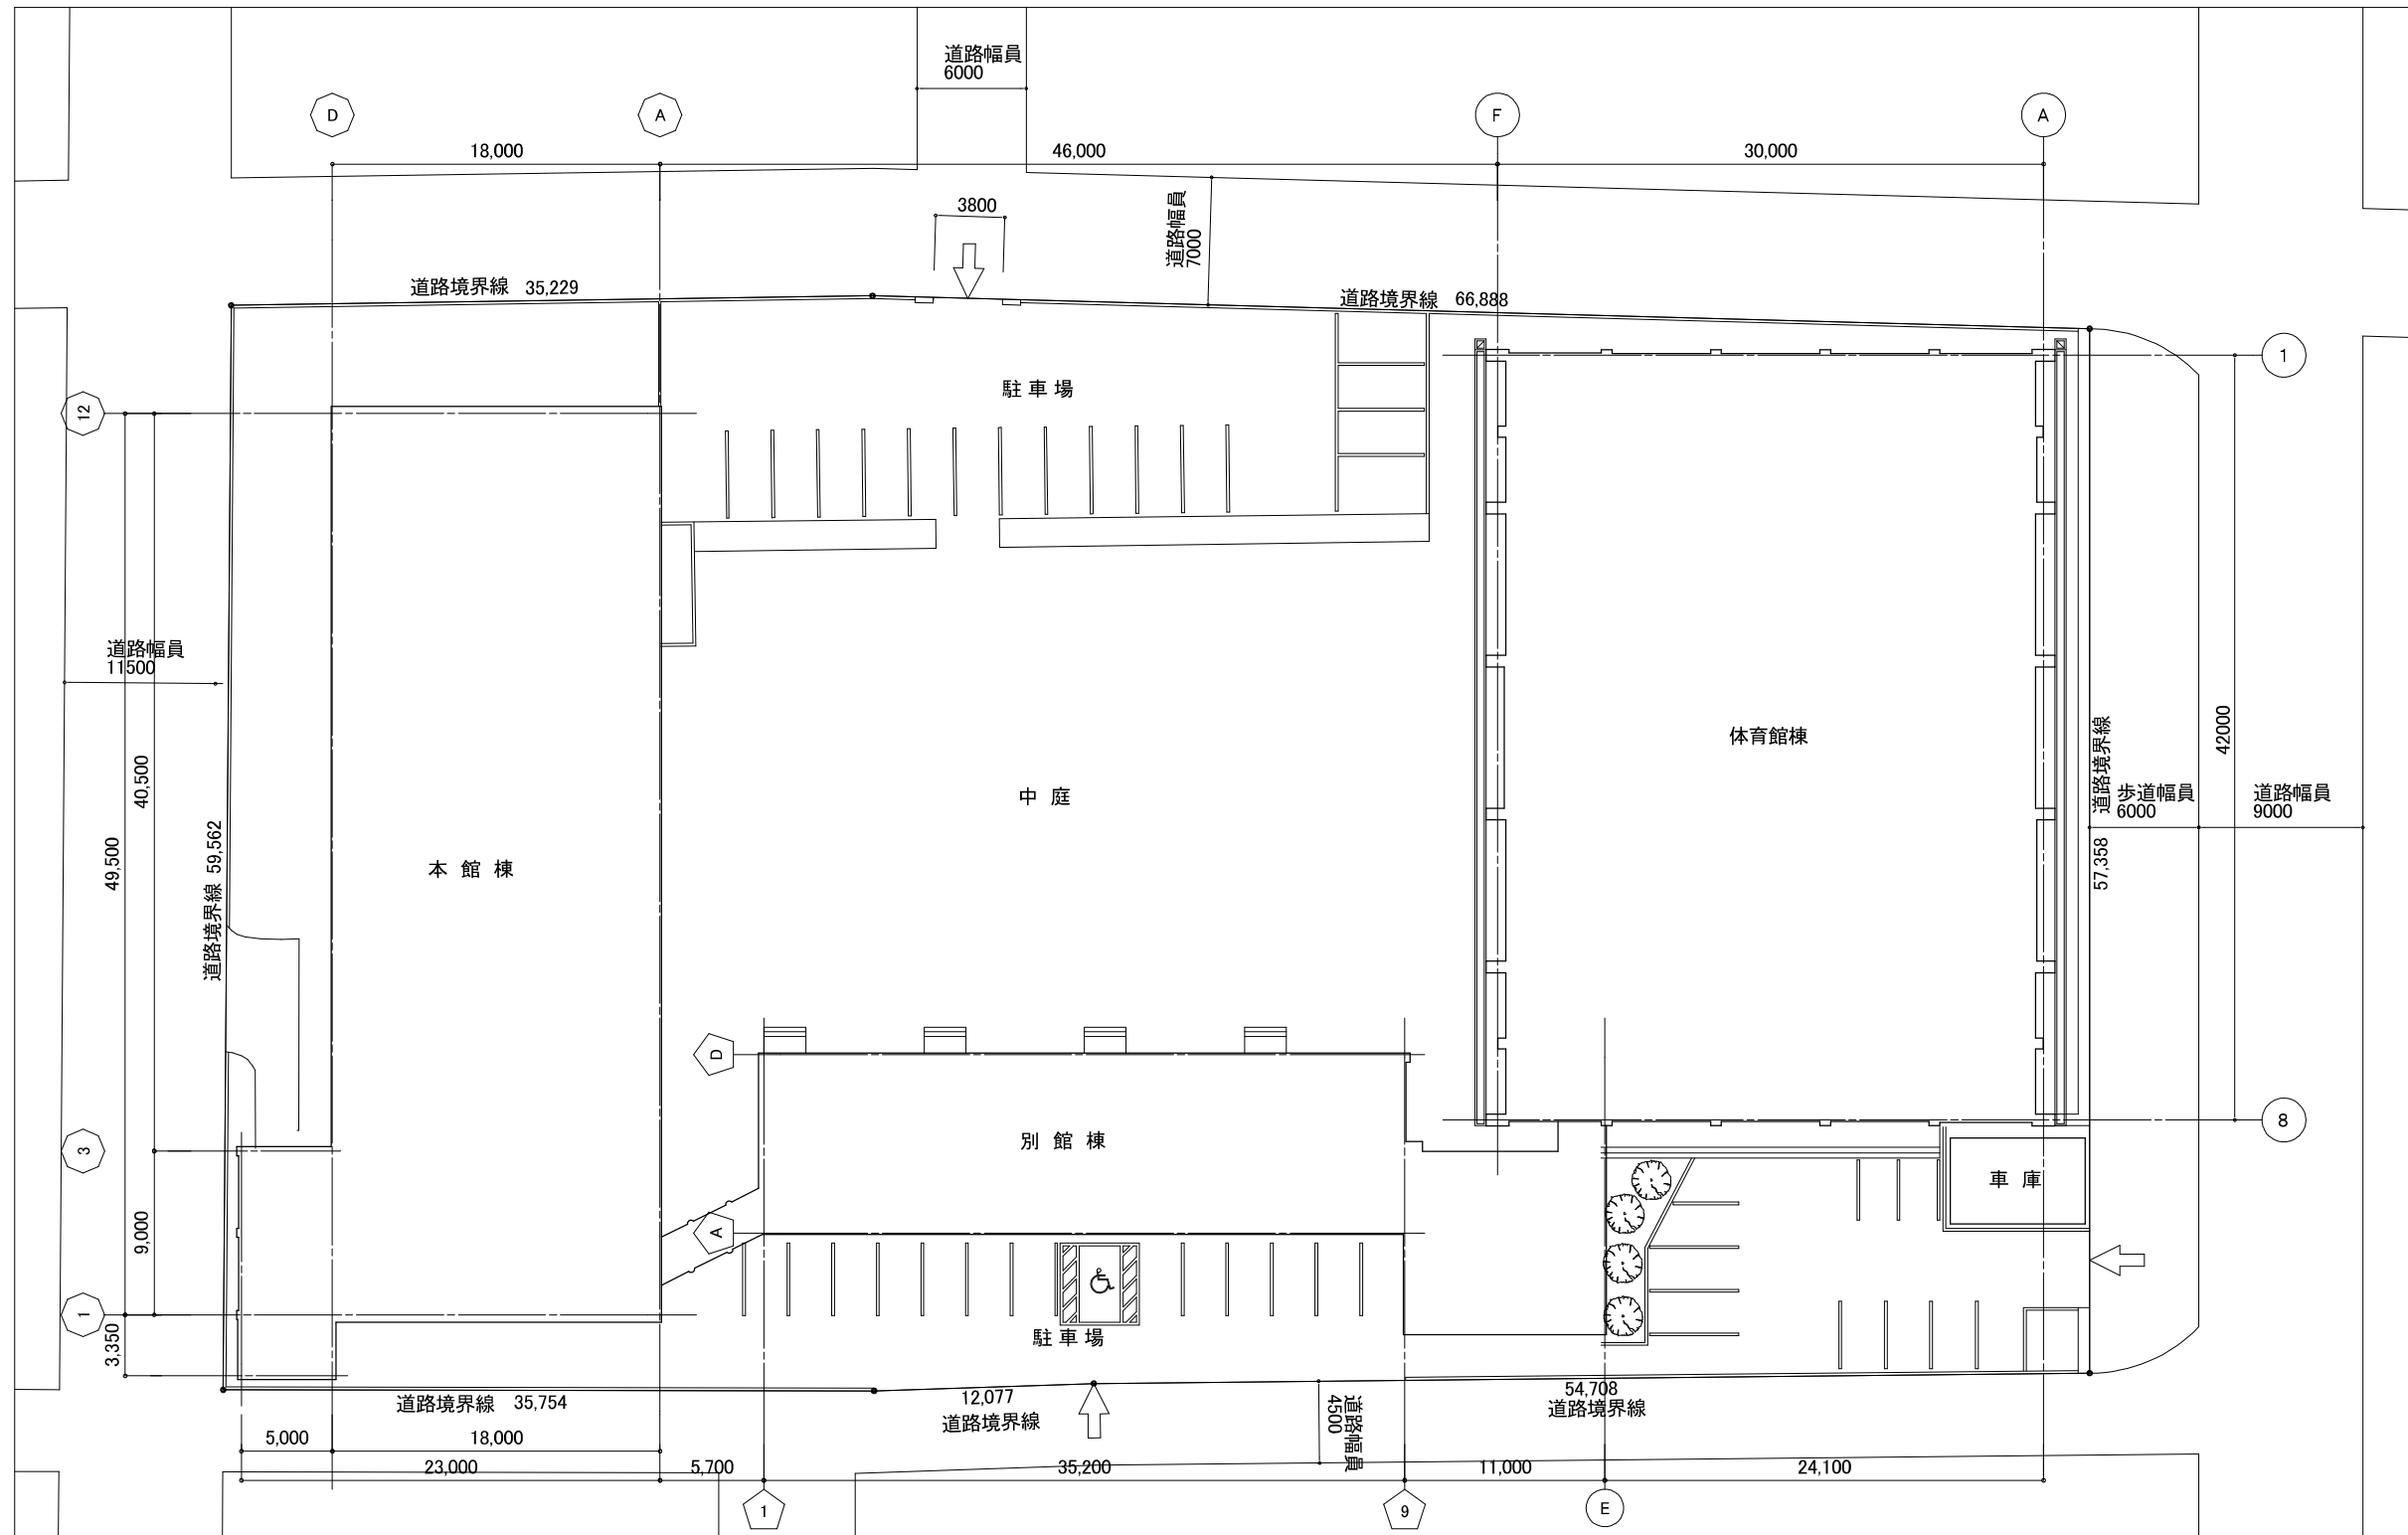

配置図 S = 1 / 400

新潟市 建築部 公共建築第1課


工事名 旧北部総合コミュニティセンター解体工事

|      |         |    |           |
|------|---------|----|-----------|
| 図名   | 配置図・案内図 |    |           |
| 年月日  | 2019.11 | 縮尺 | A3: 1/400 |
| 図面番号 | 共 - 03  |    |           |


求積表 (m)

| 階      | 記号     | 計算式             | 面積              | 階毎計        | 建物毎計      |
|--------|--------|-----------------|-----------------|------------|-----------|
| 本館棟    | 1      | (A1-1)          | 18,000 × 50.080 | 901.4400   | 3,777.61  |
|        |        | (A1-2)          | 5,075 × 9.290   | 47.1467    |           |
|        |        | (A1-3)          | 5,300 × 3.210   | 17.0130    |           |
|        | 2      | (B2-1)          | 18,000 × 50.080 | 901.4400   |           |
|        |        | (B2-2)          | 18,000 × 50.080 | 901.4400   |           |
| P.H    | (B2-3) | 18,000 × 50.080 | 901.4400        |            |           |
|        | (B2-4) | 7,650 × 14.080  | 107.7120        |            |           |
| 別館棟    | 1      | (B1-1)          | 35.425 × 9.800  | 347.1650   | 474.53    |
|        |        | (B1-2)          | 11,000 × 9.900  | 108.9000   |           |
|        |        | (B1-3)          | 2,500 × 1.800   | 4.5000     |           |
|        |        | (B1-4)          | 6.127 × 2.200   | 13.4794    |           |
|        |        | (B1-5)          | 0.900 × 0.550   | 0.4950     |           |
|        | 2      | (B2-1)          | 35.425 × 9.800  | 347.1650   | 473.93    |
|        |        | (B2-2)          | 11,000 × 9.900  | 108.9000   |           |
|        |        | (B2-3)          | 2,500 × 1.560   | 3.9000     |           |
|        |        | (B2-4)          | 6.127 × 2.200   | 13.4794    |           |
|        | 3      | (B3-1)          | 35.425 × 9.800  | 347.1650   | 398.53    |
|        |        | (B3-2)          | 8,500 × 4.400   | 37.4000    |           |
|        |        | (B3-3)          | 6.127 × 2.200   | 13.4794    |           |
|        | 4      | (B4-1)          | 35.425 × 9.800  | 347.1650   | 398.53    |
|        |        | (B4-2)          | 8,500 × 4.400   | 37.4000    |           |
|        |        | (B4-3)          | 6.127 × 2.200   | 13.4794    |           |
| (B4-4) |        | 0.900 × 0.550   | 0.4950          |            |           |
| P.H    | (B4-5) | 8.275 × 4.400   | 36.4100         | 36.41      | 1,781.93  |
| 体育館棟   | 1      | (C1-1)          | 28,920 × 42.000 | 1,214.6400 | 1,214.64  |
|        | 2      | (C2-1)          | 31,200 × 42.480 | 1,325.3760 | 1,325.437 |
|        | 3      | (C3-1)          | 30,960 × 4.590  | 142.1064   | 266.05    |
|        |        | (C3-2)          | 1,640 × 37.790  | 61.9756    |           |
|        |        | (C3-3)          | 1,640 × 37.790  | 61.9756    |           |
| 消防小屋   | 1      | (D1-1)          | 6.370 × 4.550   | 28.9835    | 28.98     |
|        | 2      | (D2-1)          | 5.460 × 4.550   | 24.8430    | 24.84     |
| 合計     |        |                 |                 |            | 8,423.17  |


PH階 床面積求積図

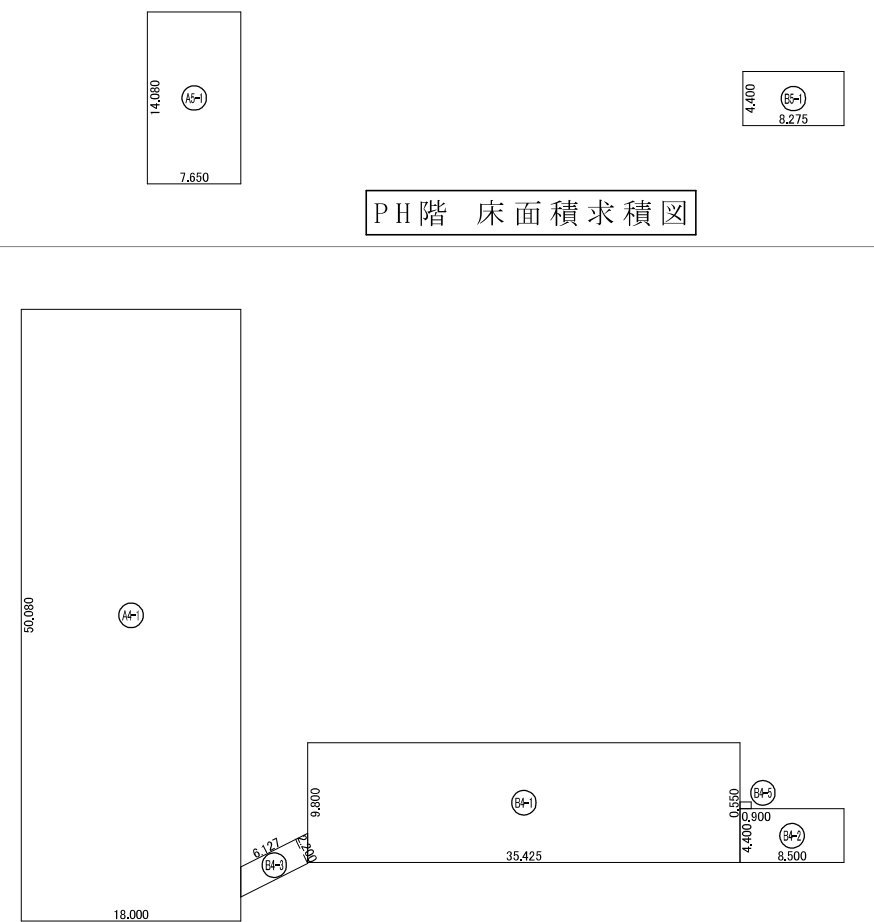


4階 床面積求積図

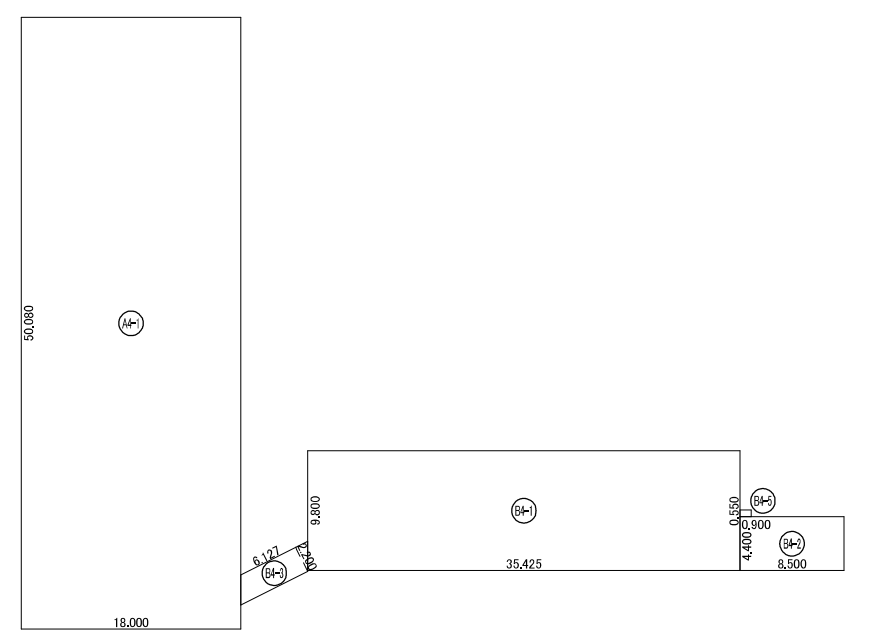


3階 床面積求積図

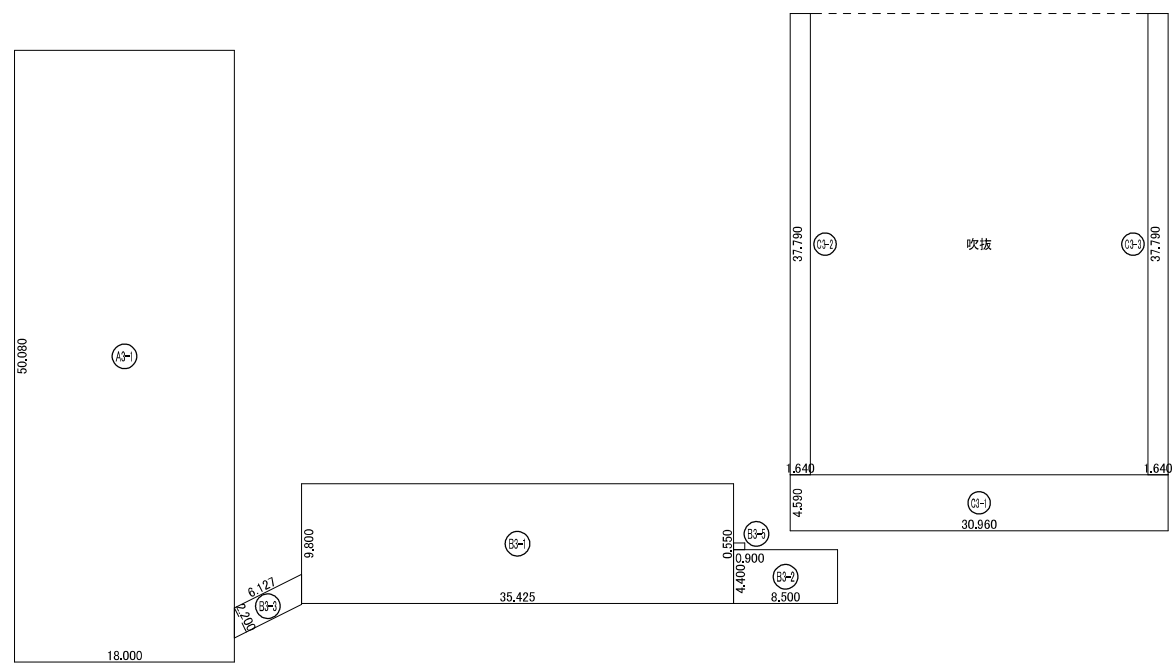


1階 床面積求積図

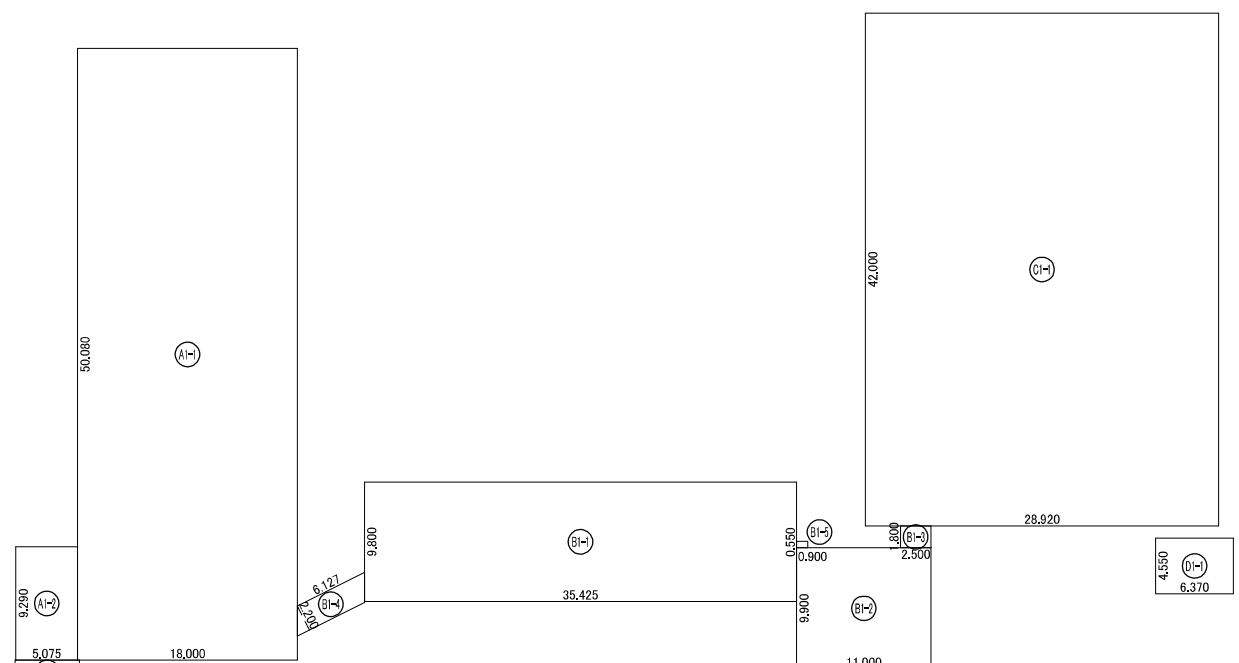


2階 床面積求積図

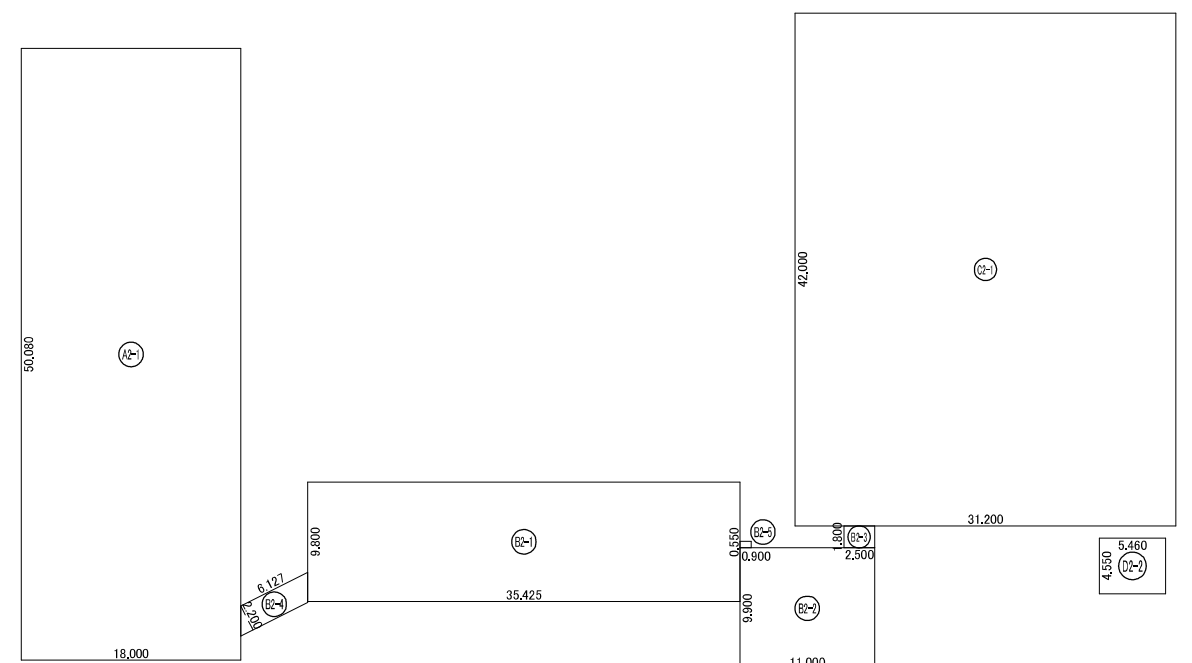

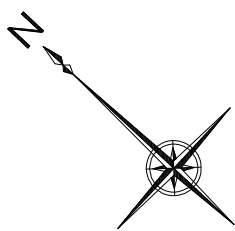



- 敷き鉄板は 本館、別館上屋解体時の利用範囲(先端は回転用として広げてあります。)
- ▨ 敷き鉄板は本館、別館解体及び体育館解体時に利用(ラップ)の範囲です。
- ▧ 敷き鉄板は 体育館解体時に、本館側より移設し利用する範囲(先端は本館同様回転用として広げてあります。)

| 仮設計画 |                    | ※枠組足場の長さは概数であり、現場再寸のうえ施工図による            |        |                            |
|------|--------------------|---|--------|----------------------------|
| 凡例   | 項目名                | 仕様等                                     | 数量     | 備考                         |
| ▨    | 枠組足場+防炎・防音シート      | W=900                                   | 3,561㎡ |                            |
| ▧    | 枠組足場+防炎・防音シート      | W=600                                   | 479㎡   |                            |
| —    | 仮囲い                | 鋼板 H=3.0m                               | 305m   | 9ヶ月                        |
| ▨    | パネルゲート(鋼製複層板)      | W=5.4m H=4.5m                           | 2ヶ所    | a 9ヶ月<br>b 7ヶ月             |
| ▨    | 表層改良(杭引抜施工 量機移動対応) | 改良厚 1.0m<br>セメント配合量 80kg/m <sup>3</sup> | 2,800㎡ | (六徳コラム対応セメント)              |
| ○    | 各種試験               | 一軸圧縮試験                                  | 3検体    | 本館、分館、体育館棟<br>各1検体         |
|      |                    | 六徳コラム引抜試験                               | 3検体    | 本館、分館、体育館棟<br>各1検体         |
| □    | 敷き鉄板               | 1,219×2,438 t=22                        | 94枚    | 2ヶ月(94×2=188)              |
| ▨    | 敷き鉄板               | 1,219×2,438 t=22                        | 15枚    | 3ヶ月(15×3=45)               |
| ▧    | 敷き鉄板               | 1,219×2,438 t=22                        | 43枚    | 1ヶ月(43×1=43)               |
| ◎    | 交通誘導員設置            |   | 168人日  | a 90人日(9ヶ月)<br>b 72人日(8ヶ月) |
| ●    | 騒音振動計              | 騒音・振動計                                  | 2ヶ所    | 北側 西側 9ヶ月<br>(設置場所は協議による)  |

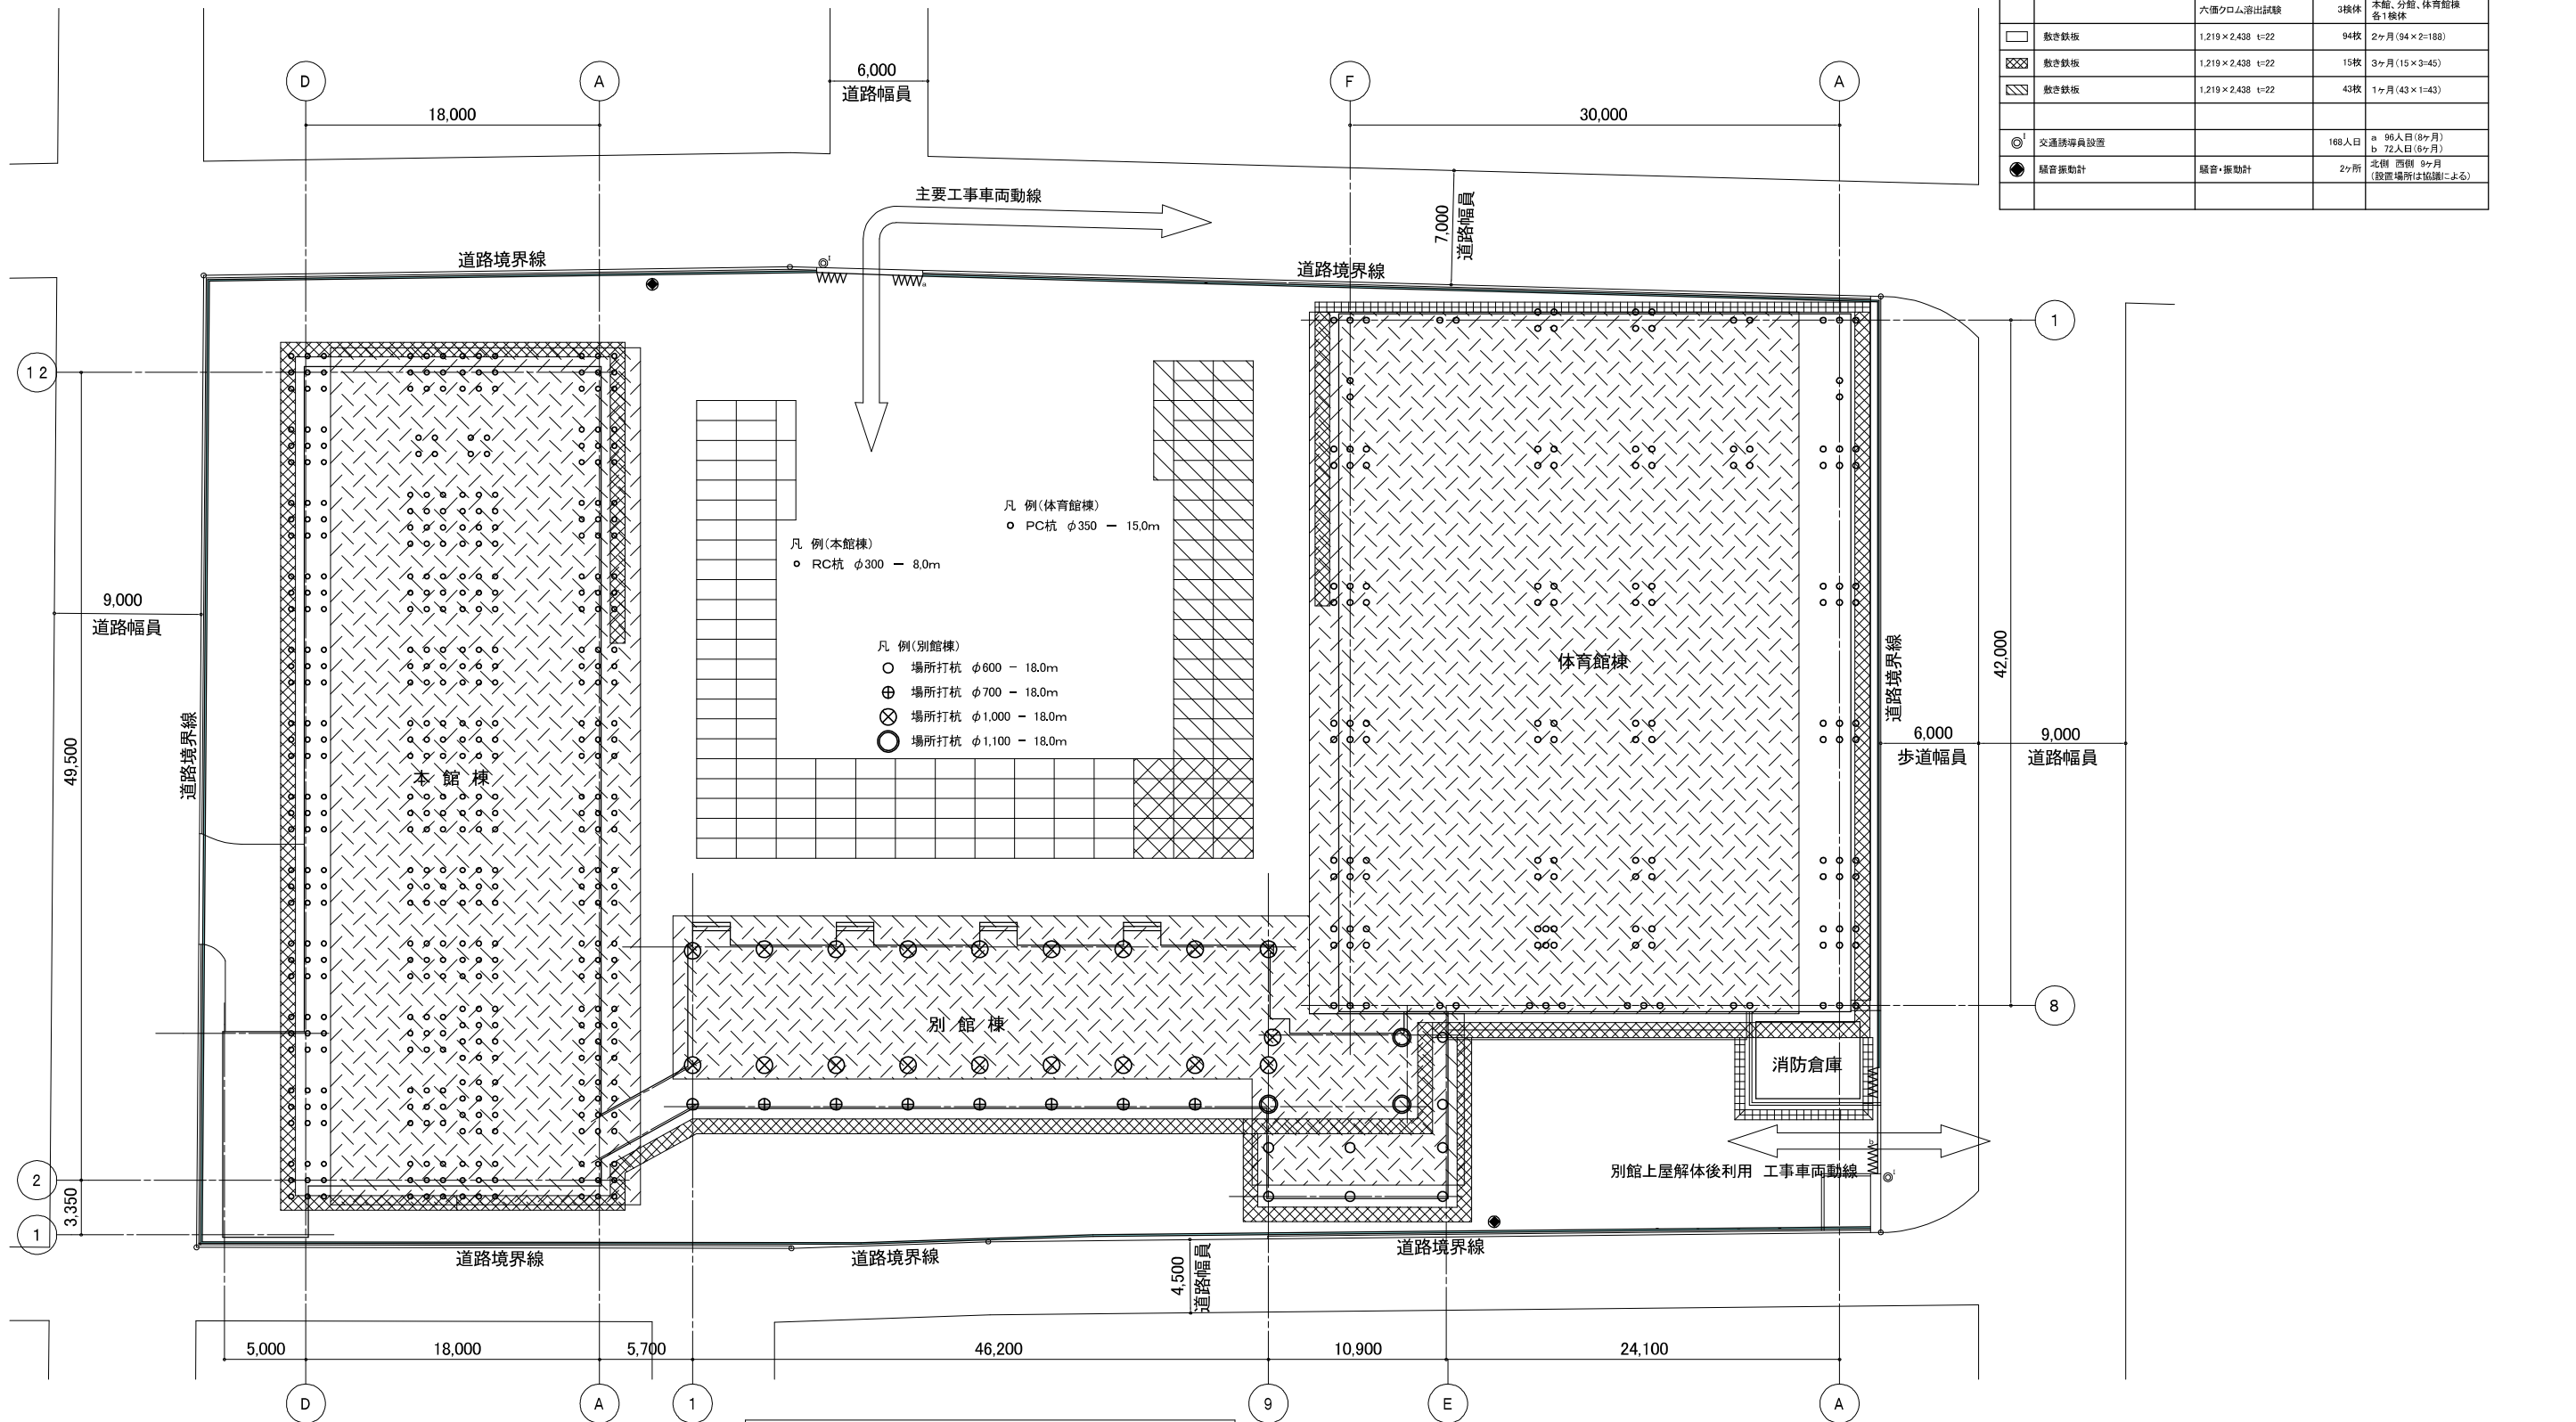

仮設計画図 S = 1/400

区域概略図

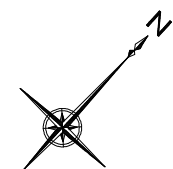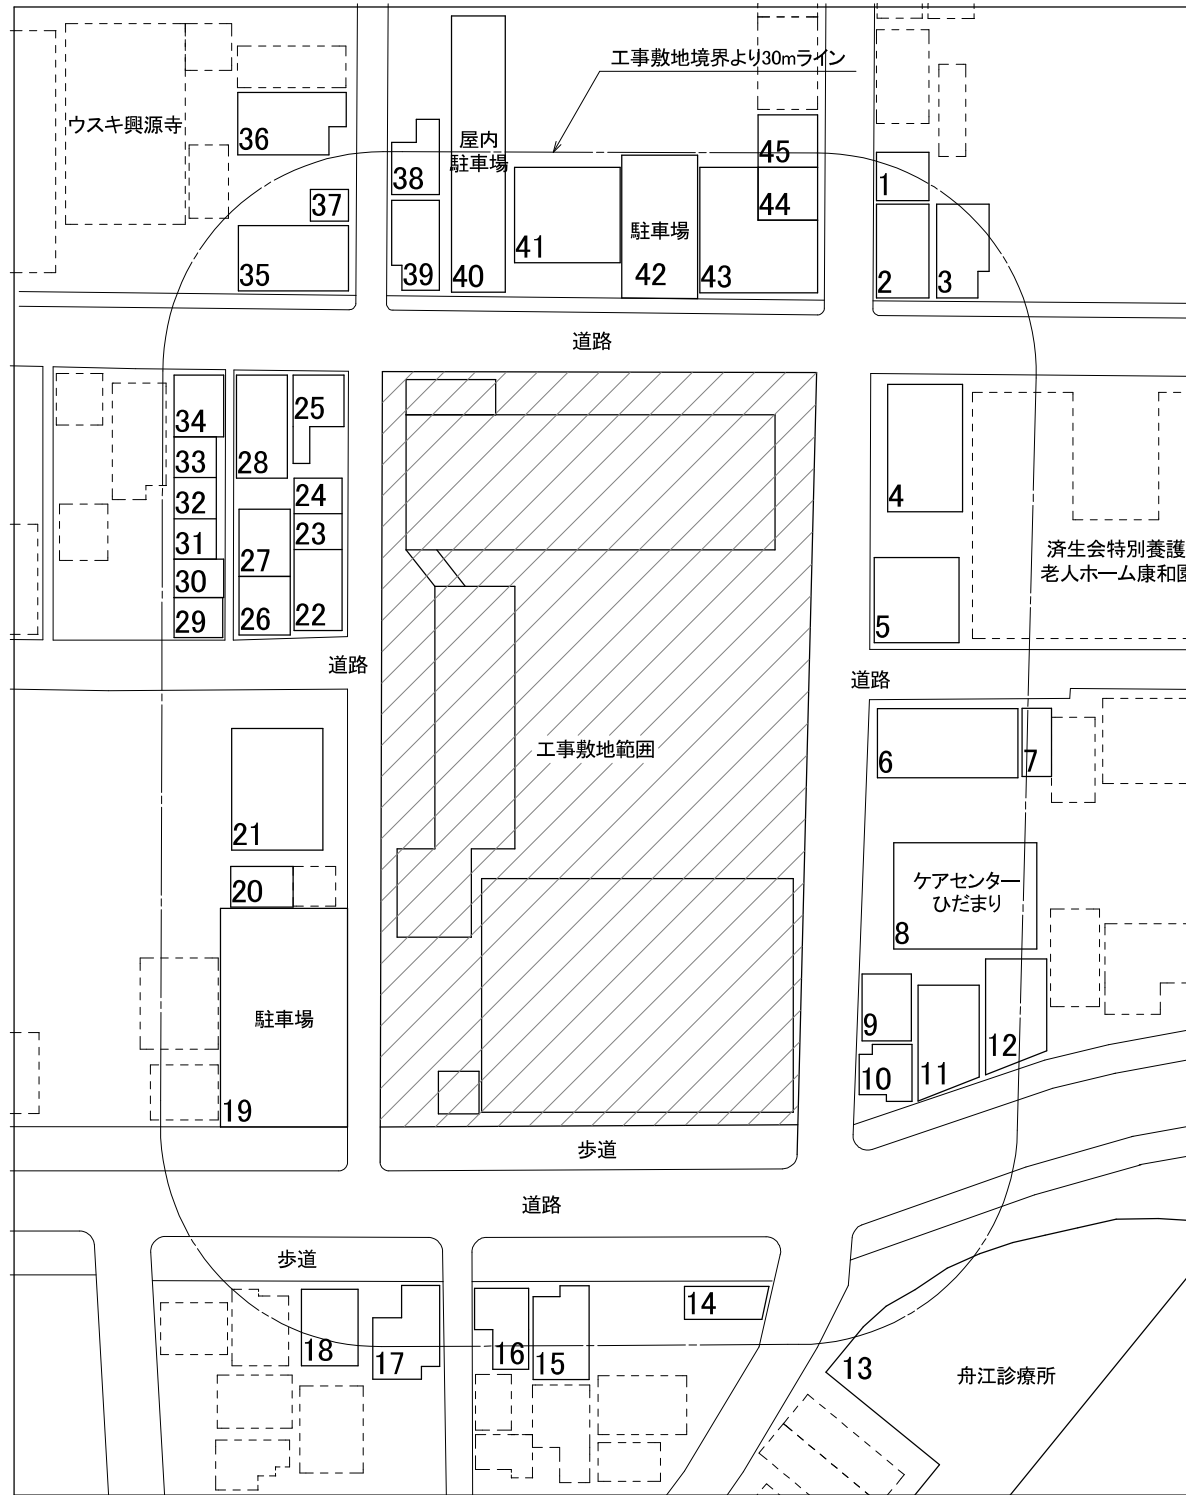


実線: 検査対象  
点線: 検査対象外


家屋等調査リスト

| No. | 構造  | 分類 | 規模 (㎡未満) |      |      |      |      |       | 備考   |
|-----|-----|----|----------|------|------|------|------|-------|------|
|     |     |    | ~70      | ~130 | ~200 | ~400 | ~500 | ~1000 |      |
| 1   | 木造  | A  | ○        |      |      |      |      |       |      |
| 2   | 木造  | A  |          | ○    |      |      |      |       |      |
| 3   | 木造  | A  |          | ○    |      |      |      |       |      |
| 4   | 木造  | A  |          |      | ○    |      |      |       |      |
| 5   | 非木造 | イ  |          |      |      | ○    |      |       |      |
| 6   | 木造  | A  |          |      | ○    |      |      |       |      |
| 7   | 木造  | C  | ○        |      |      |      |      |       |      |
| 8   | 非木造 | イ  |          |      |      | ○    |      |       |      |
| 9   | 木造  | A  |          | ○    |      |      |      |       |      |
| 10  | 木造  | A  |          | ○    |      |      |      |       |      |
| 11  | 木造  | A  |          | ○    |      |      |      |       |      |
| 12  | 非木造 | イ  |          |      | ○    |      |      |       |      |
| 13  | 非木造 | イ  |          |      |      |      |      | ○     | 外部のみ |
| 14  | 木造  | C  | ○        |      |      |      |      |       |      |
| 15  | 木造  | A  |          |      | ○    |      |      |       |      |
| 16  | 木造  | A  |          | ○    |      |      |      |       |      |
| 17  | 木造  | A  |          | ○    |      |      |      |       |      |
| 18  | 非木造 | イ  |          |      | ○    |      |      |       |      |
| 19  | 工作物 | -  |          |      |      |      |      |       |      |
| 20  | 木造  | C  | ○        |      |      |      |      |       |      |
| 21  | 木造  | A  |          |      | ○    |      |      |       |      |
| 22  | 木造  | A  |          | ○    |      |      |      |       |      |
| 23  | 木造  | A  | ○        |      |      |      |      |       |      |
| 24  | 木造  | A  | ○        |      |      |      |      |       |      |
| 25  | 木造  | A  |          | ○    |      |      |      |       |      |
| 26  | 木造  | A  |          | ○    |      |      |      |       |      |
| 27  | 木造  | A  |          | ○    |      |      |      |       |      |
| 28  | 木造  | A  |          | ○    |      |      |      |       |      |
| 29  | 木造  | A  |          | ○    |      |      |      |       |      |
| 30  | 木造  | A  | ○        |      |      |      |      |       |      |
| 31  | 木造  | A  | ○        |      |      |      |      |       |      |
| 32  | 木造  | A  | ○        |      |      |      |      |       |      |
| 33  | 木造  | A  | ○        |      |      |      |      |       |      |
| 34  | 木造  | A  |          | ○    |      |      |      |       |      |
| 35  | 木造  | A  |          |      | ○    |      |      |       |      |
| 36  | 木造  | A  |          |      | ○    |      |      |       |      |
| 37  | 木造  | C  | ○        |      |      |      |      |       |      |
| 38  | 木造  | A  |          | ○    |      |      |      |       |      |
| 39  | 木造  | A  |          | ○    |      |      |      |       |      |
| 40  | 非木造 | ハ  |          |      |      | ○    |      |       |      |
| 41  | 木造  | A  |          |      | ○    |      |      |       |      |
| 42  | 工作物 | -  |          |      |      |      | ○    |       |      |
| 43  | 木造  | A  |          |      | ○    |      |      |       |      |
| 44  | 木造  | A  | ○        |      |      |      |      |       |      |
| 45  | 木造  | A  | ○        |      |      |      |      |       |      |




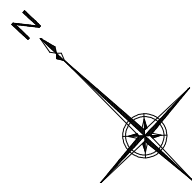

| 整地工事範囲内 |  |
|---------|--|
|         | 整地工事範囲(6,040 m <sup>2</sup> )                |
|         | 飛砂防止工事範囲(6,040 m <sup>2</sup> )              |
|         | 進入防止柵(320 m)<br>支柱(H=1,100)<br>支柱ピッチ 1.5 m内外 |
|         | 前面道路と敷地レベルは周囲1.0 mの<br>範囲内を摺り寄せ整地とする         |

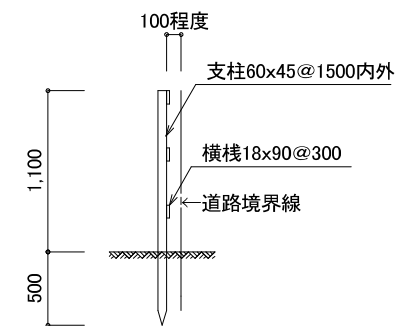

進入防止柵 S=1/50

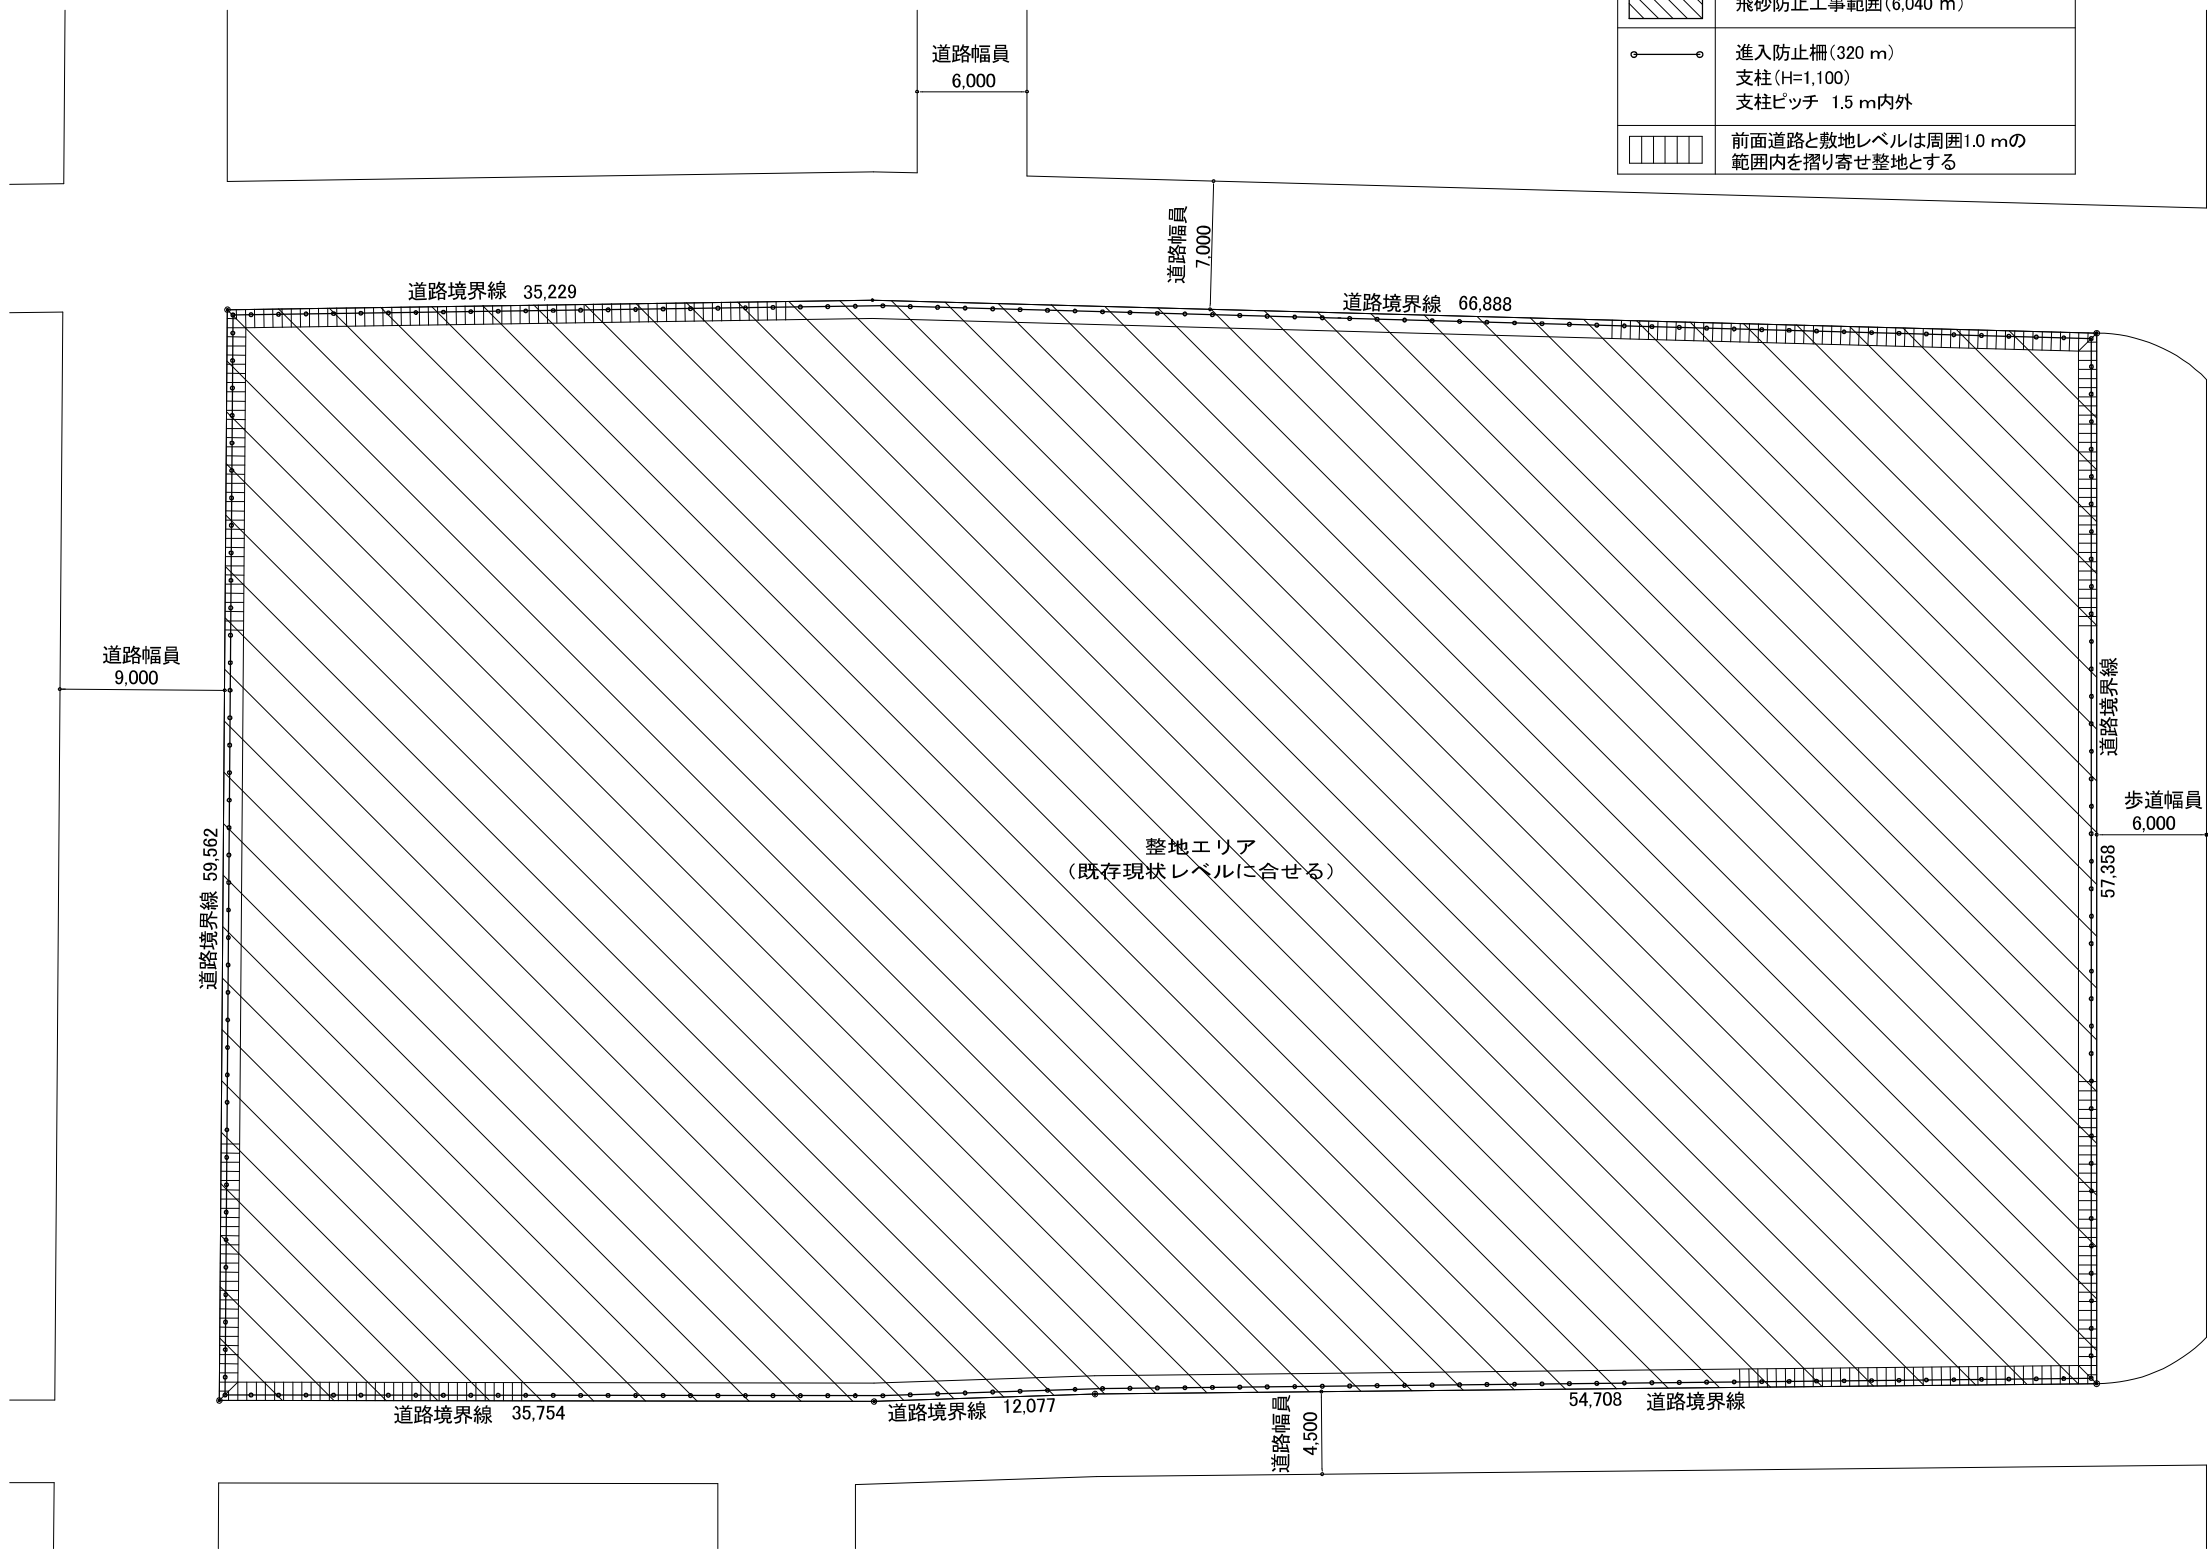

解体後整備図 S = 1 / 400