令和７年７月１５日

新潟市建設工事入札参加業者　各位

下水道管理センター施設整備課
財 務 部 契 約 課

下管第３号　中部下水処理場Ｎｏ．３脱水機設備更新工事の積算内容について（お知らせ）

令和７年６月２６日公告の「下管第３号　中部下水処理場Ｎｏ．３脱水機設備更新工事」の積算について、下記のとおりお知らせいたします。

質疑については、電子入札システム上で回答済みですが、積算にあたってはご注意くださいますよう、お願いいたします。

記

１．　図面番号 M-11,12,14,16,17 における撤去範囲については別紙 1～5 のとおりです。

以　上

別紙1

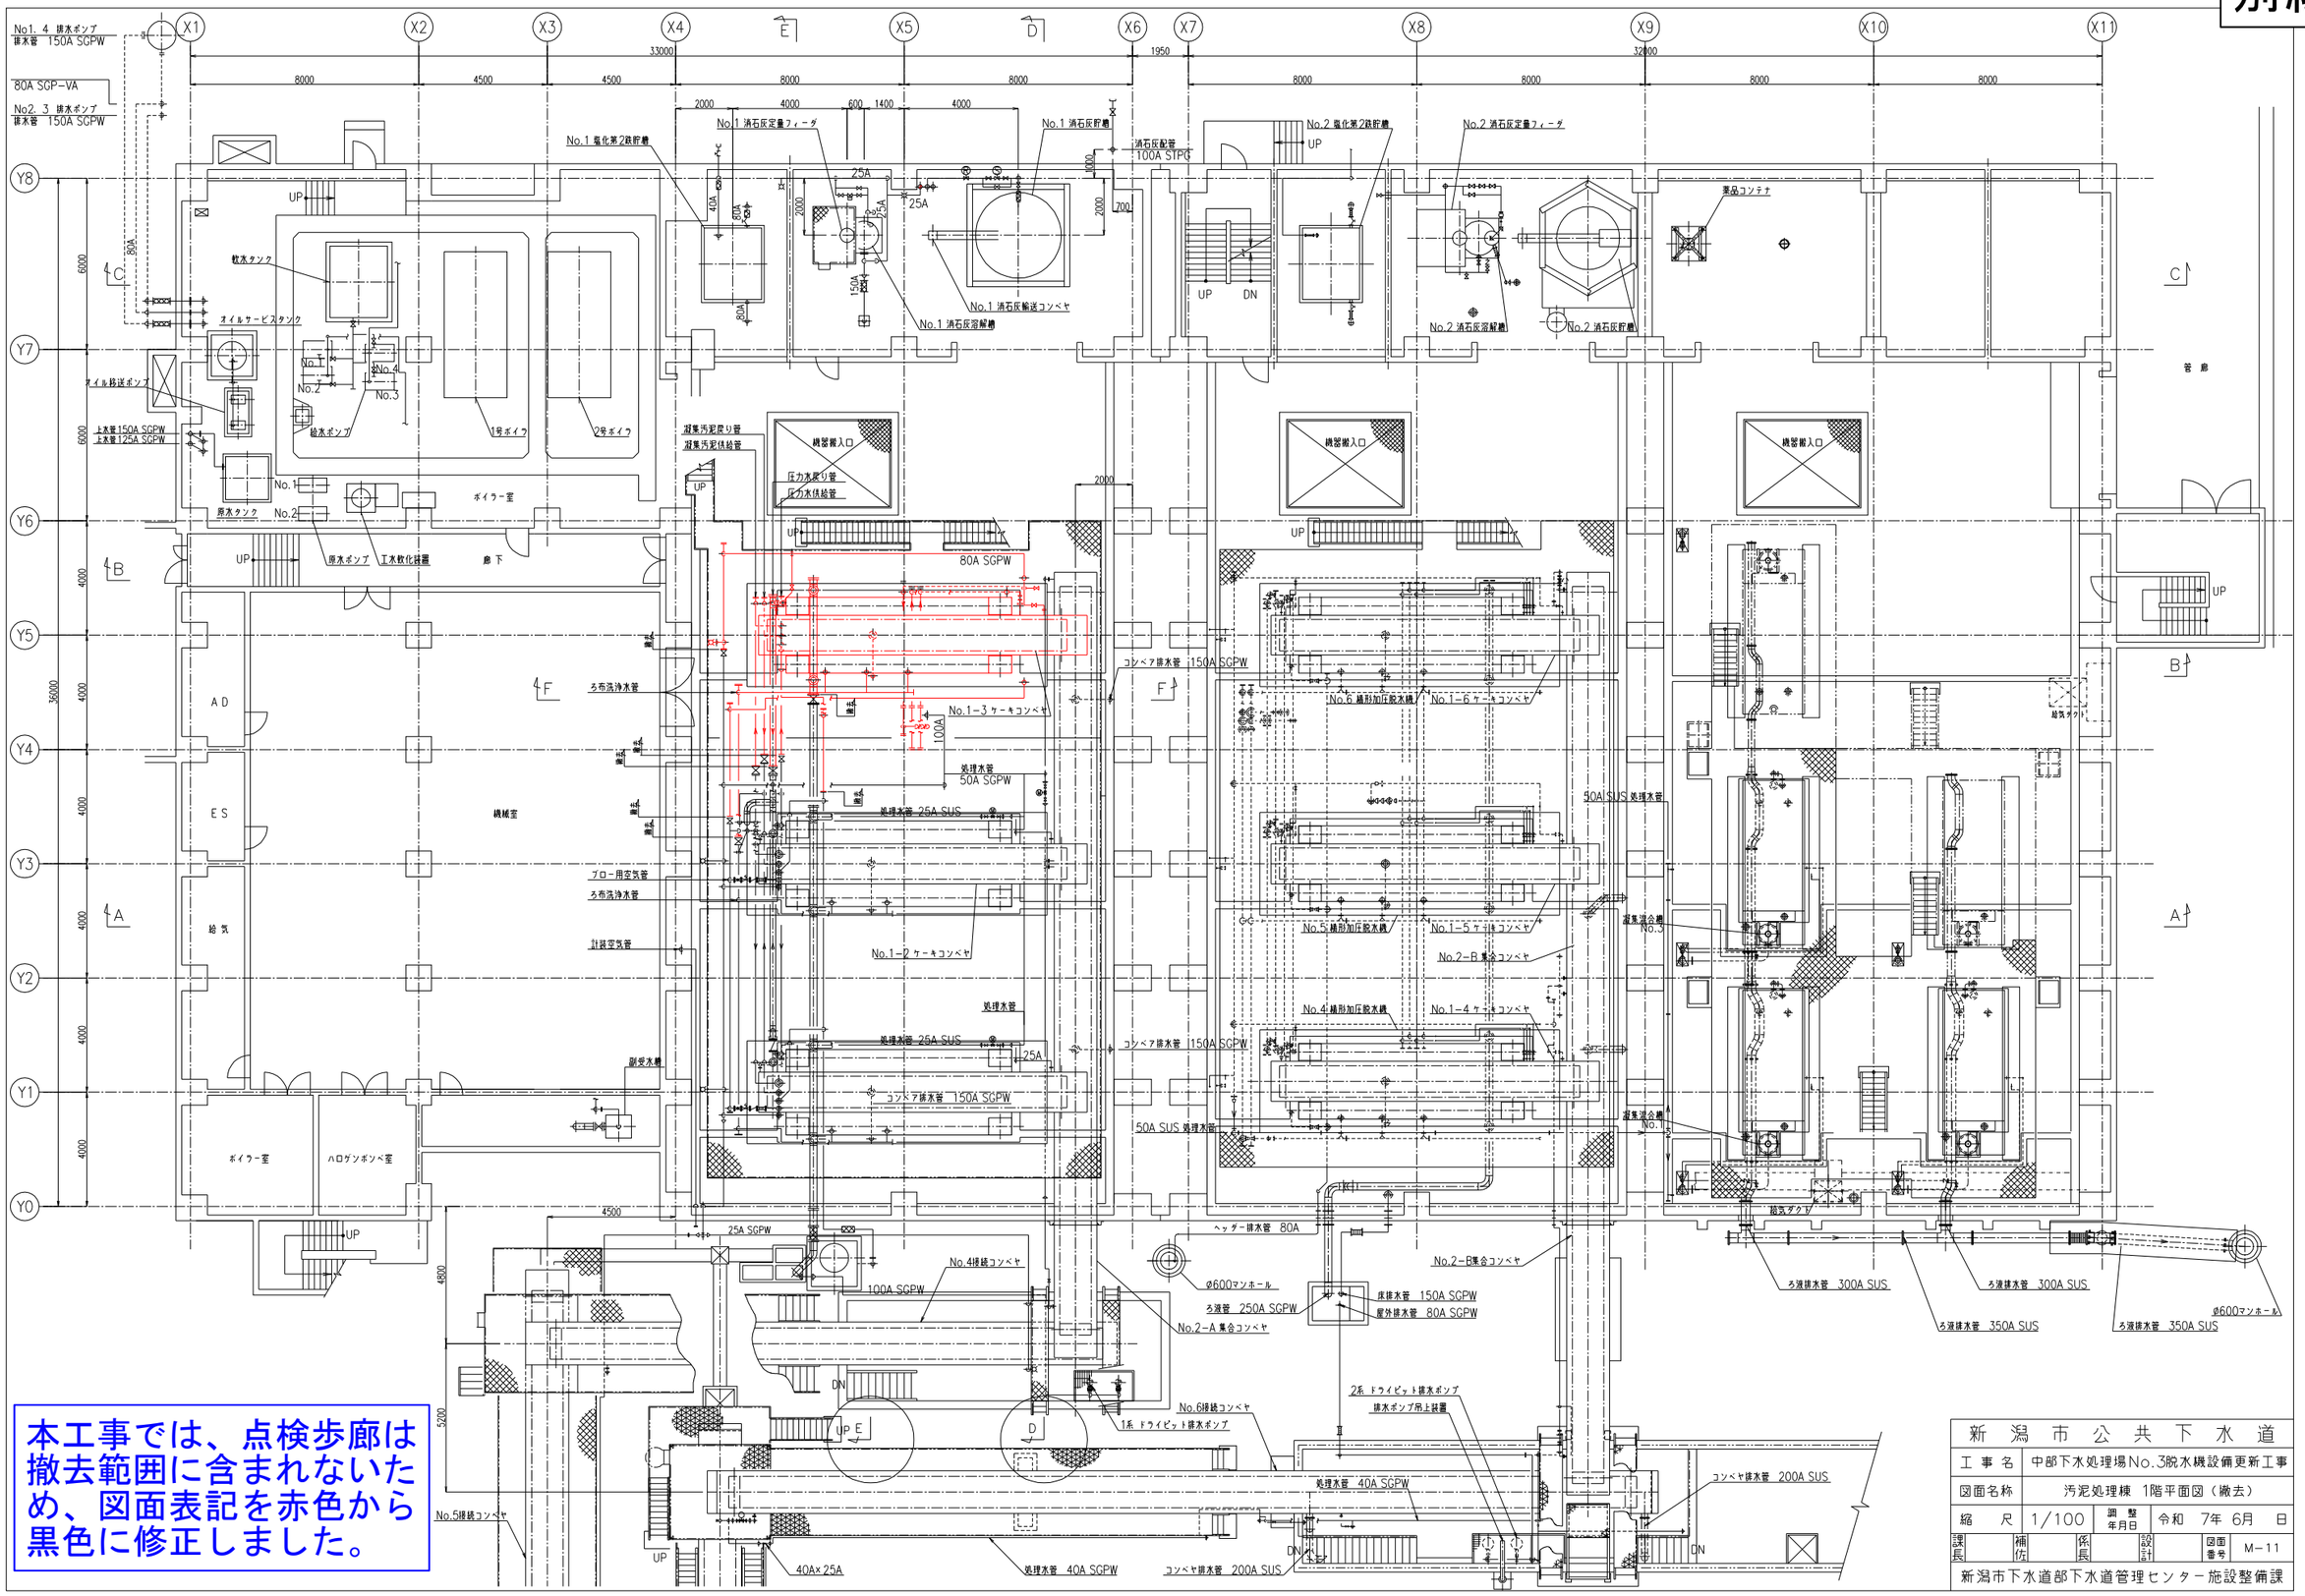

本工事では、点検歩廊は撤去範囲に含まれないため、図面表記を赤色から黒色に修正しました。

新潟市公共下水道							
工事名	中部下水処理場No.3脱水機設備更新工事						
図面名称	汚泥処理棟 1階平面図（撤去）						
縮尺	1/100	調整年月日	令和 7年 6月 日				
課長		補佐		係長		設計	図面番号 M-11
新潟市下水道部下水道管理センター施設整備課							

別紙2

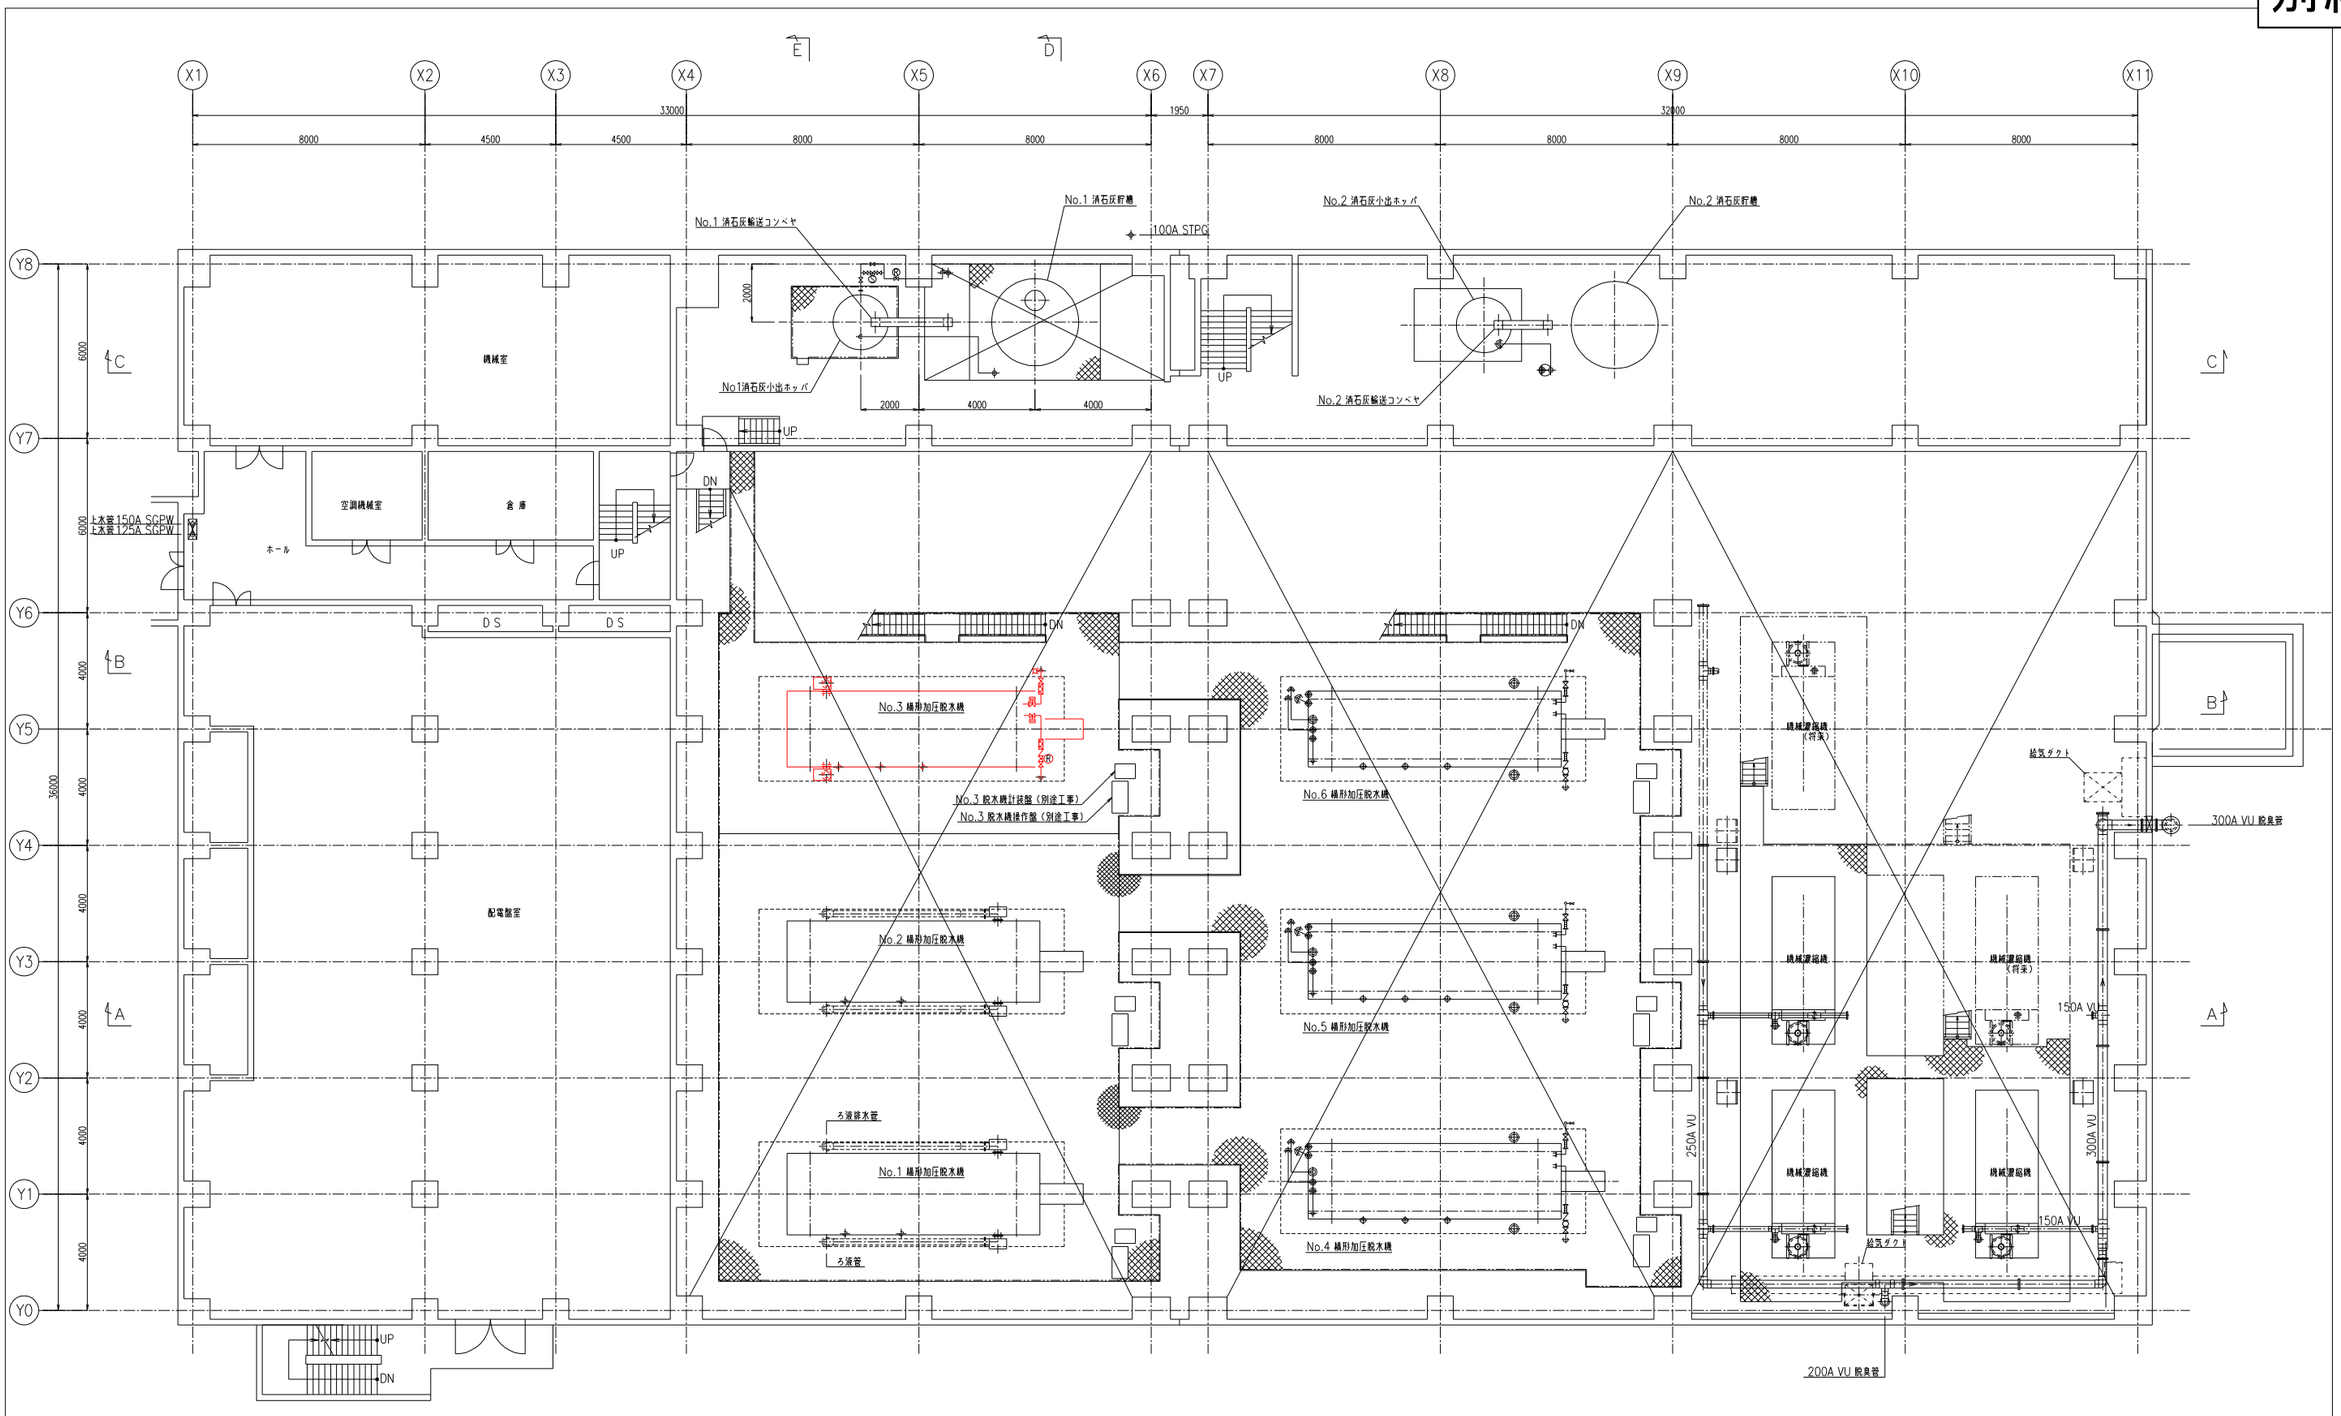

本工事では、点検歩廊は撤去範囲に含まれないため、図面表記を赤色から黒色に修正しました。

新潟市公共下水道							
工事名	中部下水処理場No.3脱水機設備更新工事						
図面名称	汚泥処理棟 2階平面図（撤去）						
縮尺	1/100	調整年月日	令和 7年 6月 日				
課長		補佐		係長		設計		図面番号	M-12
新潟市下水道部下水道管理センター施設整備課							

別紙3

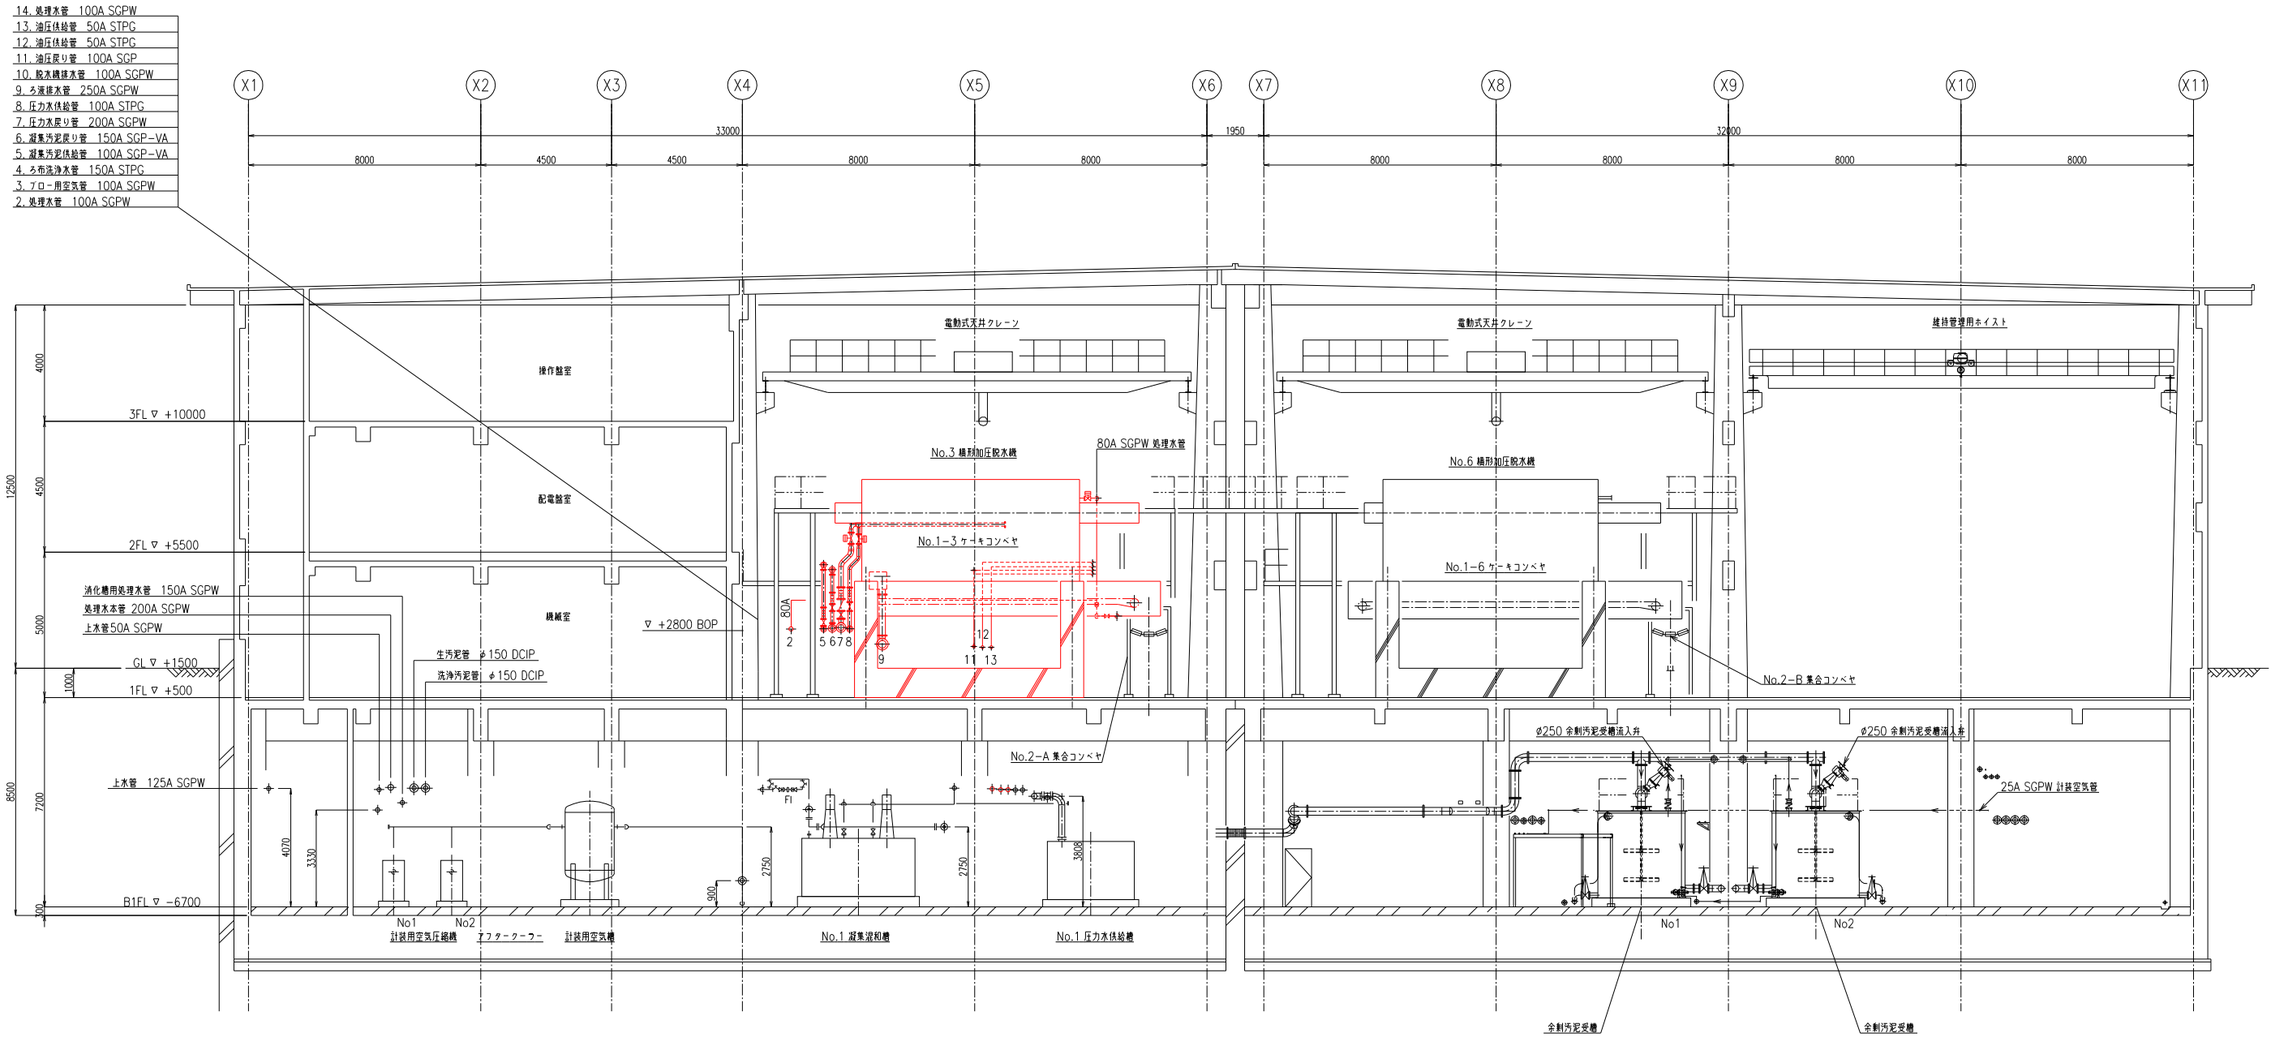

B－B断面図

本工事では、点検歩廊は撤去範囲に含まれないため、図面表記を赤色から黒色に修正しました。

新潟市公共下水道					
工事名	中部下水処理場No.3脱水機設備更新工事				
図面名称	汚泥処理棟 B－B 断面図（撤去）				
縮尺	1/100	調整年月日	令和 7年 6月 日		
課長	補佐	係長	設計	図面番号	M－14
新潟市下水道部下水道管理センター施設整備課					

別紙4

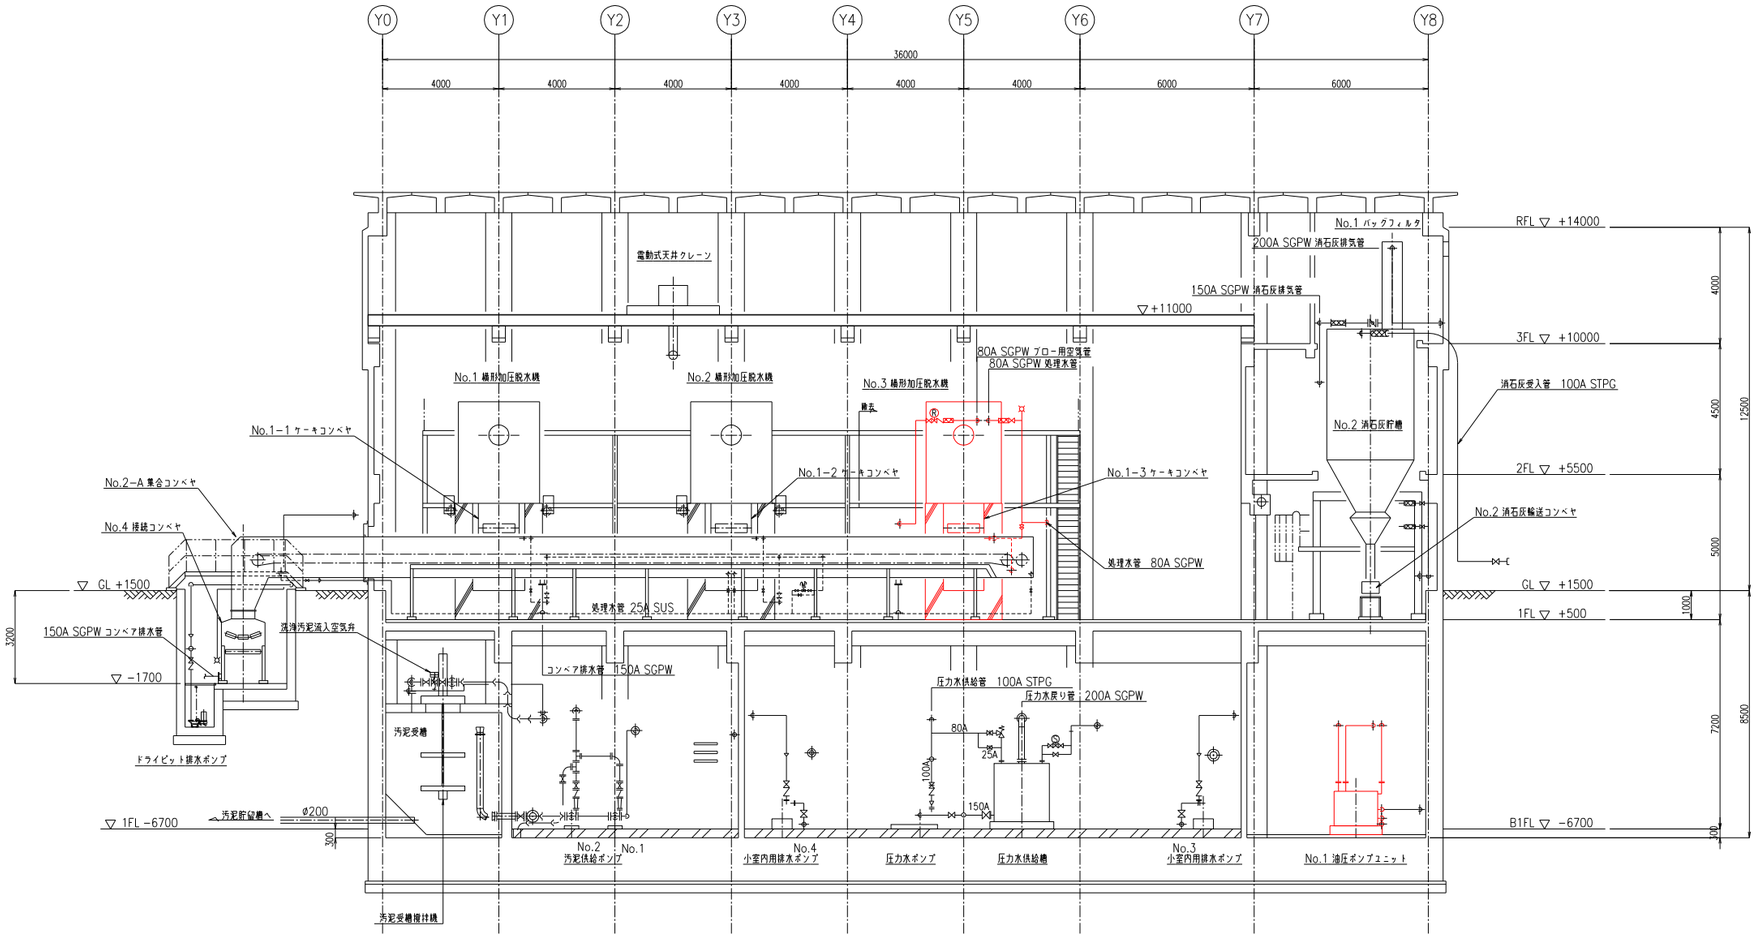

D－D断面図

本工事では、点検歩廊は撤去範囲に含まれないため、図面表記を赤色から黒色に修正しました。

新潟市公共下水道							
工事名	中部下水処理場No.3脱水機設備更新工事						
図面名称	汚泥処理棟 D－D 断面図（撤去）						
縮尺	1／100	調整年月日	令和 7年 6月 日				
課長		補佐		係長		設計		図面番号	M－16
新潟市下水道部下水道管理センター施設整備課							

別紙5

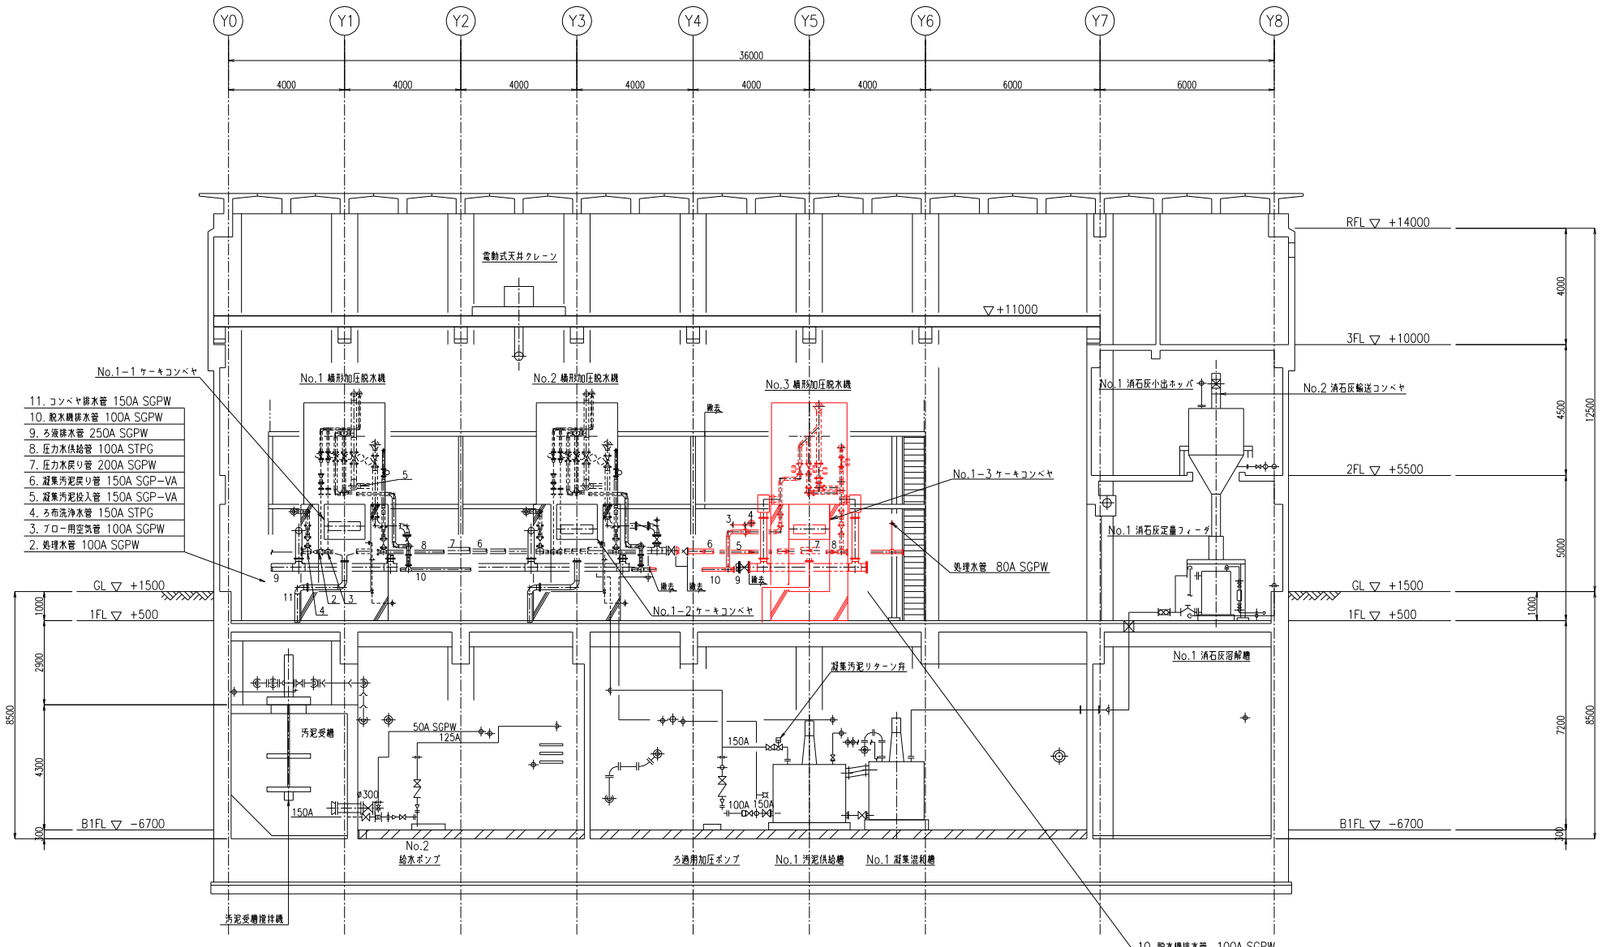

E − E 断面図

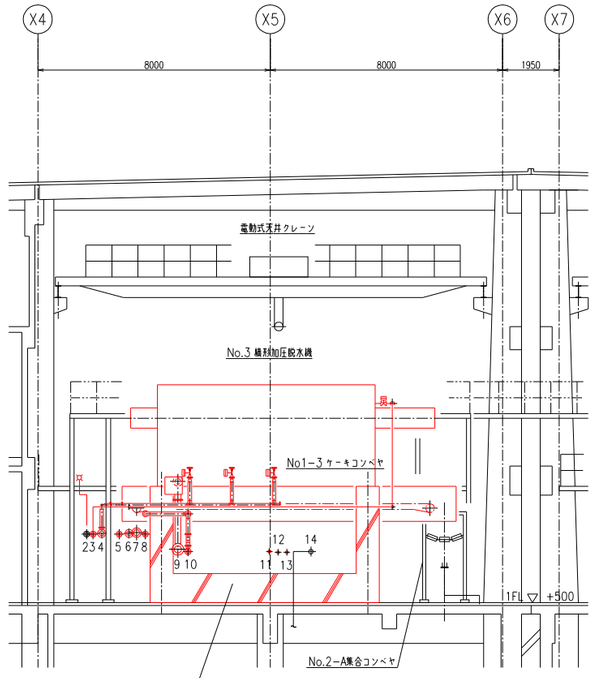

F − F 断面図

本工事では、点検歩廊は撤去範囲に含まれないため、図面表記を赤色から黒色に修正しました。

新潟市公共下水道							
工事名	中部下水処理場No.3脱水機設備更新工事						
図面名称	汚泥処理棟 E−E,F−F 断面図（撤去）						
縮尺	1/100	調整年月日	令和 7年 6月 日				
課長		補佐		係長		設計		図面番号	M−17
新潟市下水道部下水道管理センター施設整備課							