既存施設図面　石山地区センター　１階

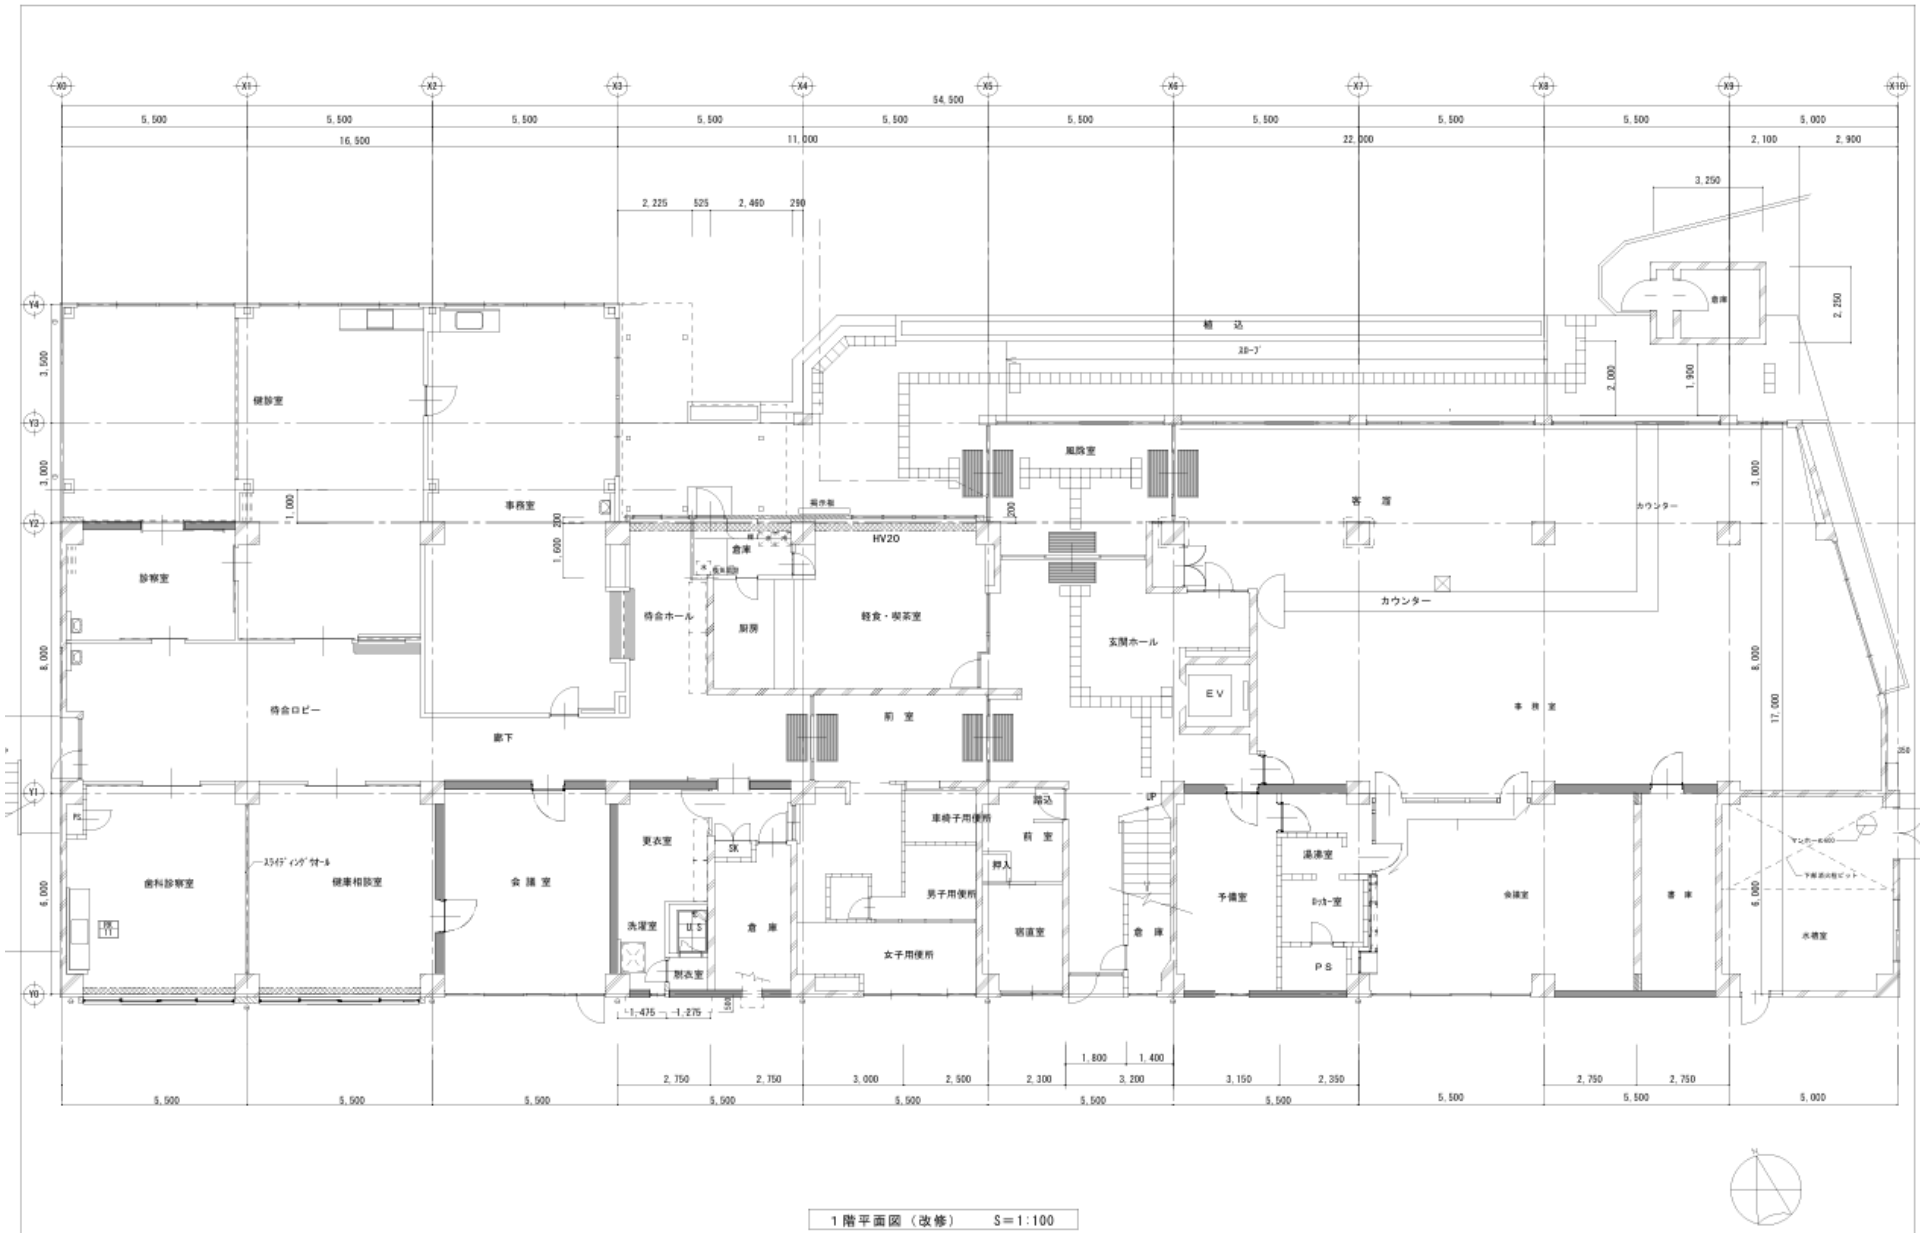

図名	1階平面図（改修）		
年月日	2013.10	縮尺 1:100	図面番号 A-16

既存施設図面　石山地区センター　２階

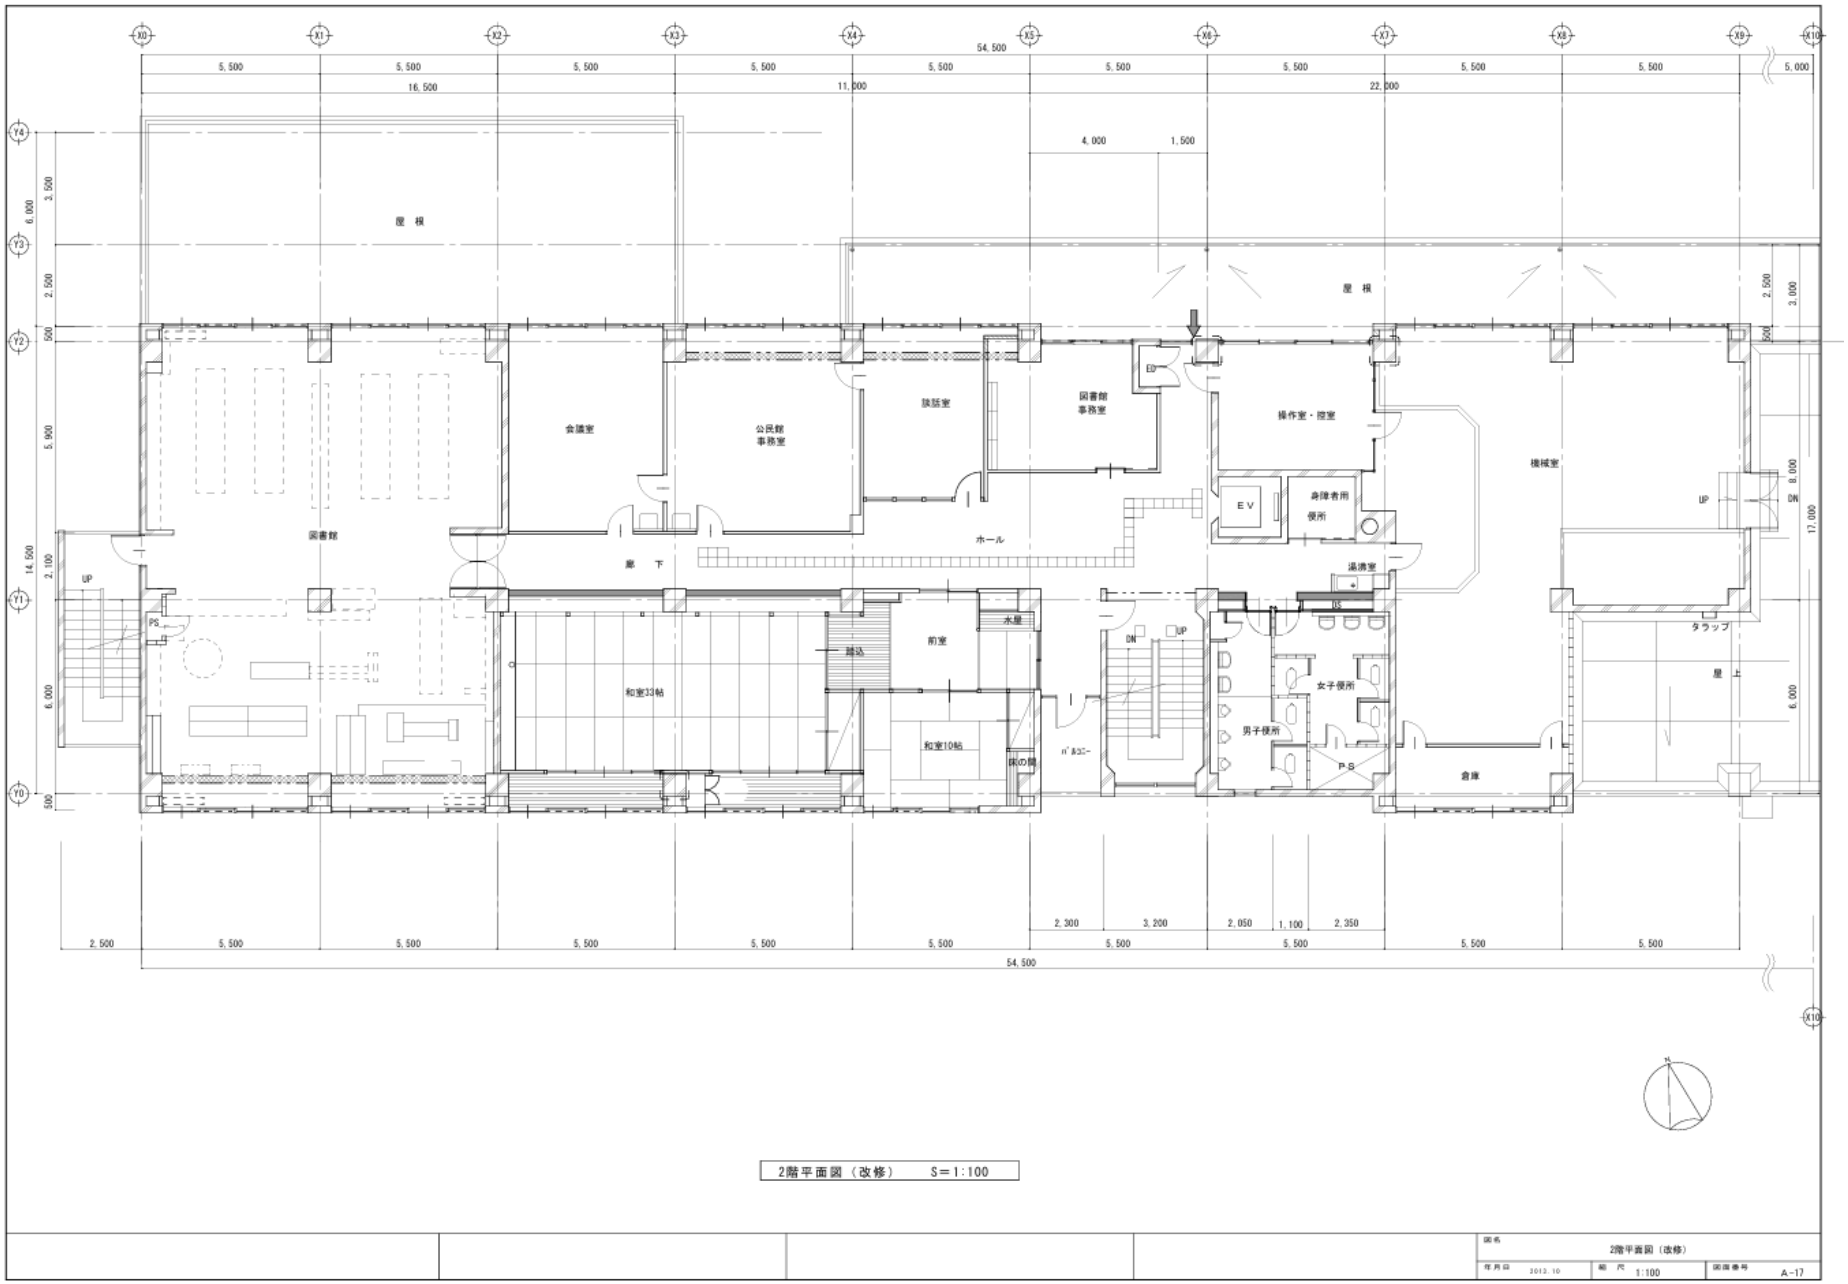

既存施設図面　石山地区センター　３階

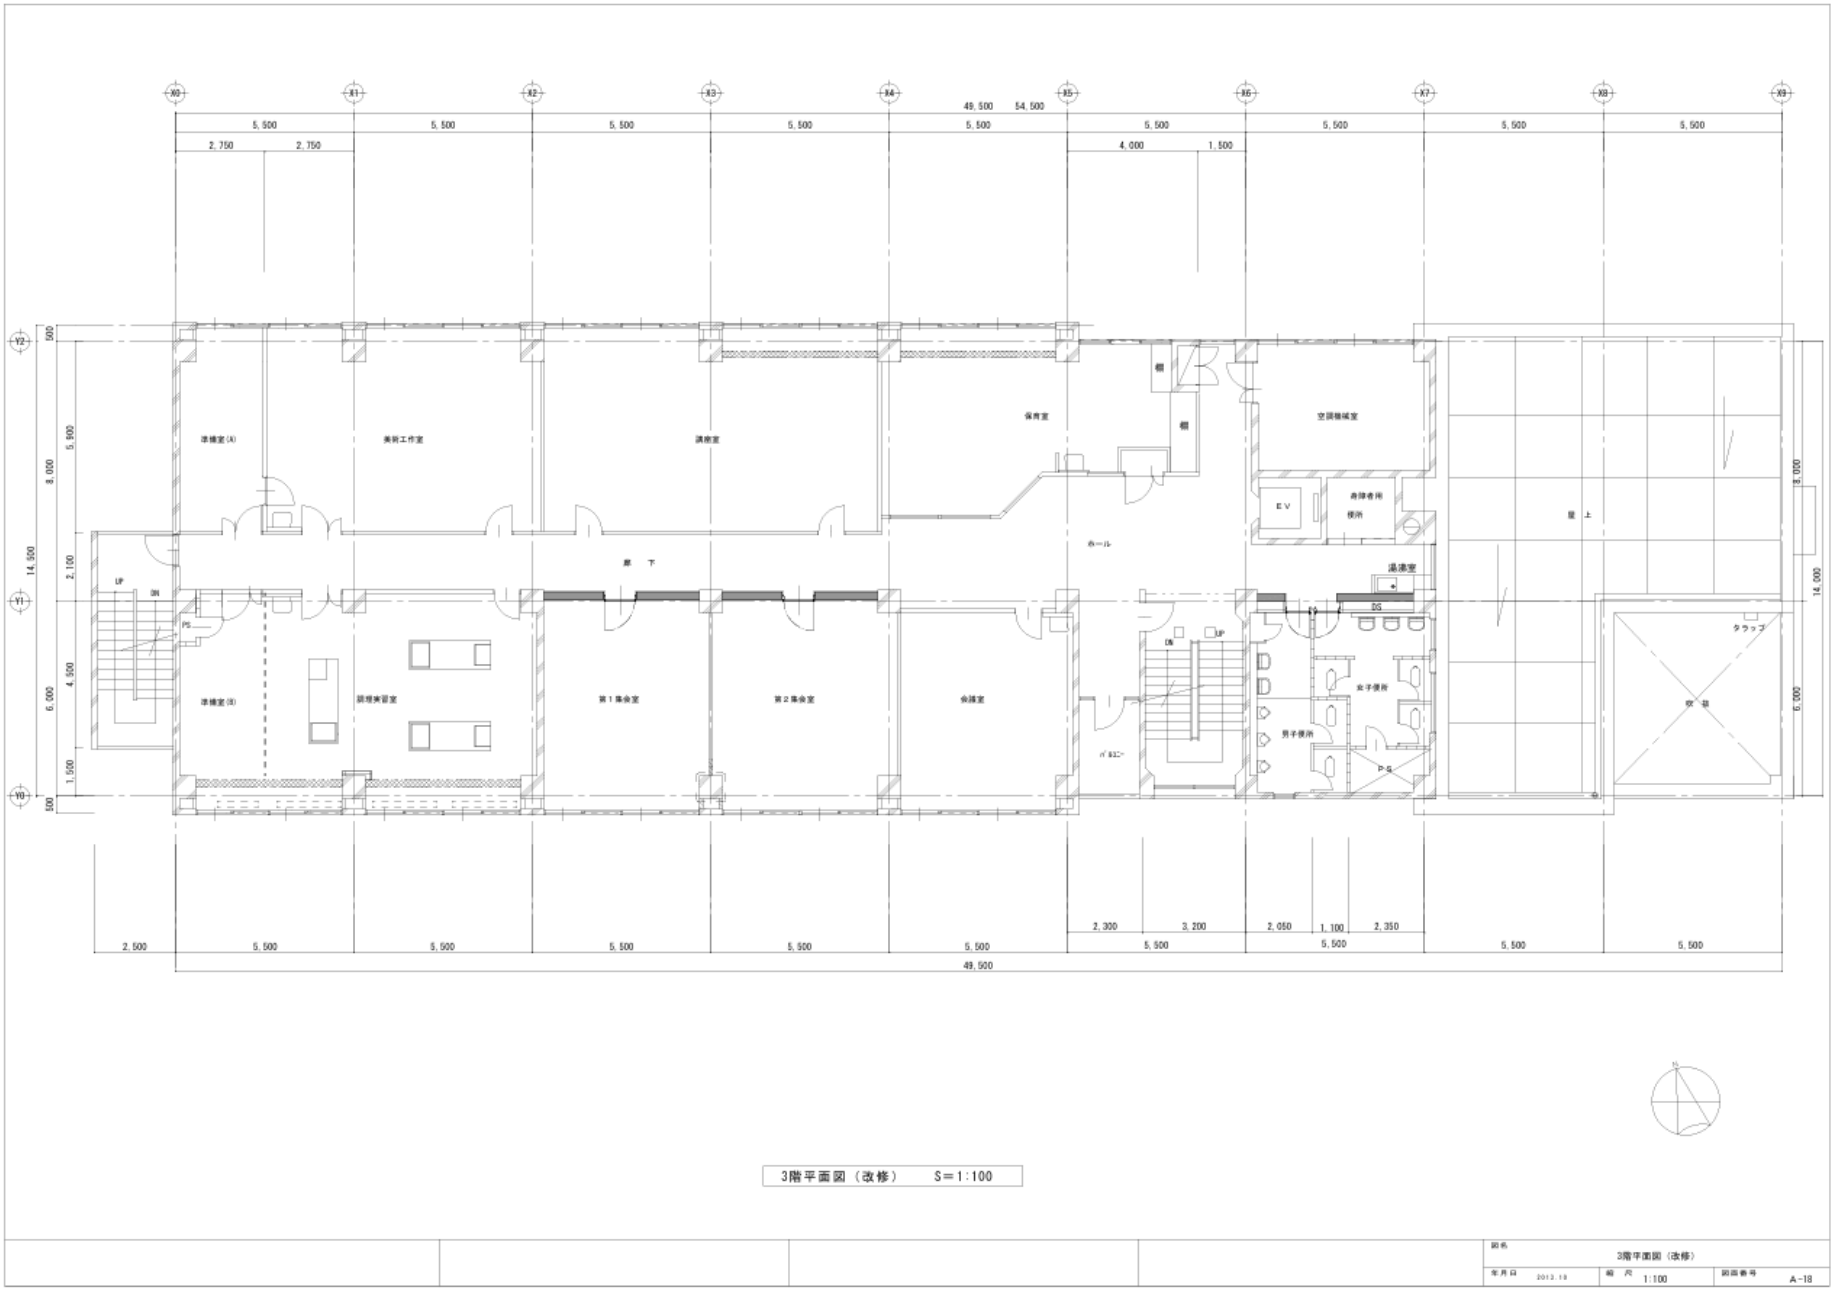

既存施設図面　石山地区センター　４階

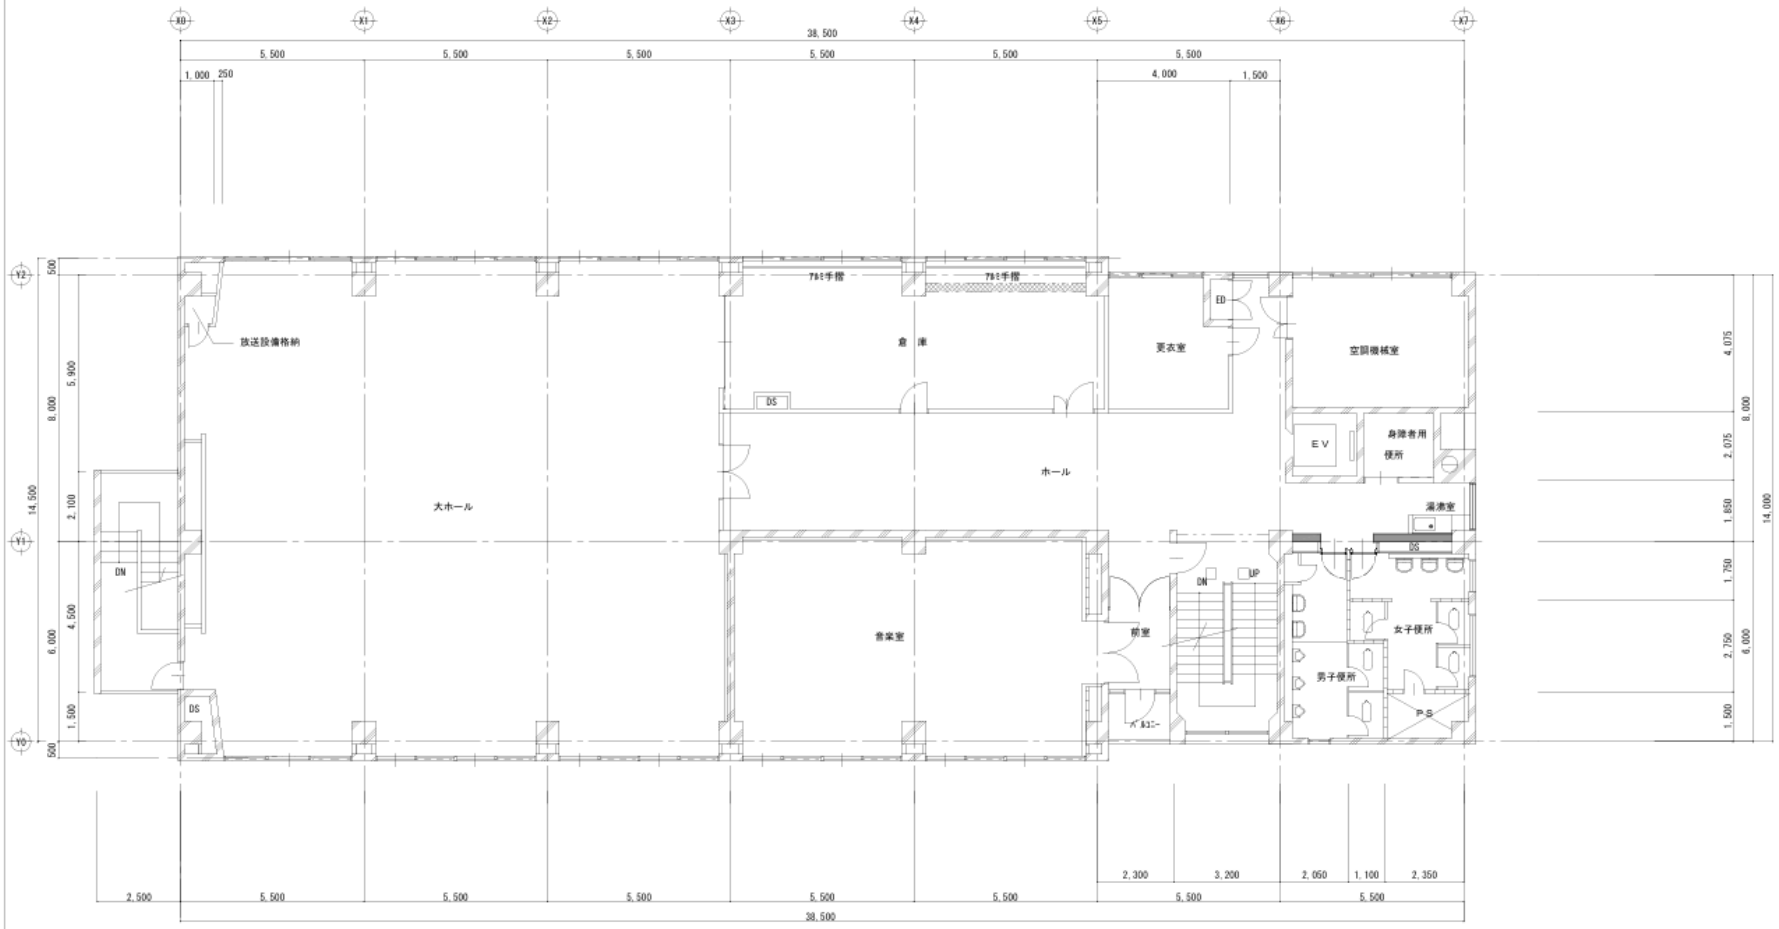

4階平面図（改修）　S＝1:100

				図名	4階平面図（改修）
				年月日 2013.10	縮尺 1:100
					図面番号 A-19

既存施設図面　石山地区センター　５階

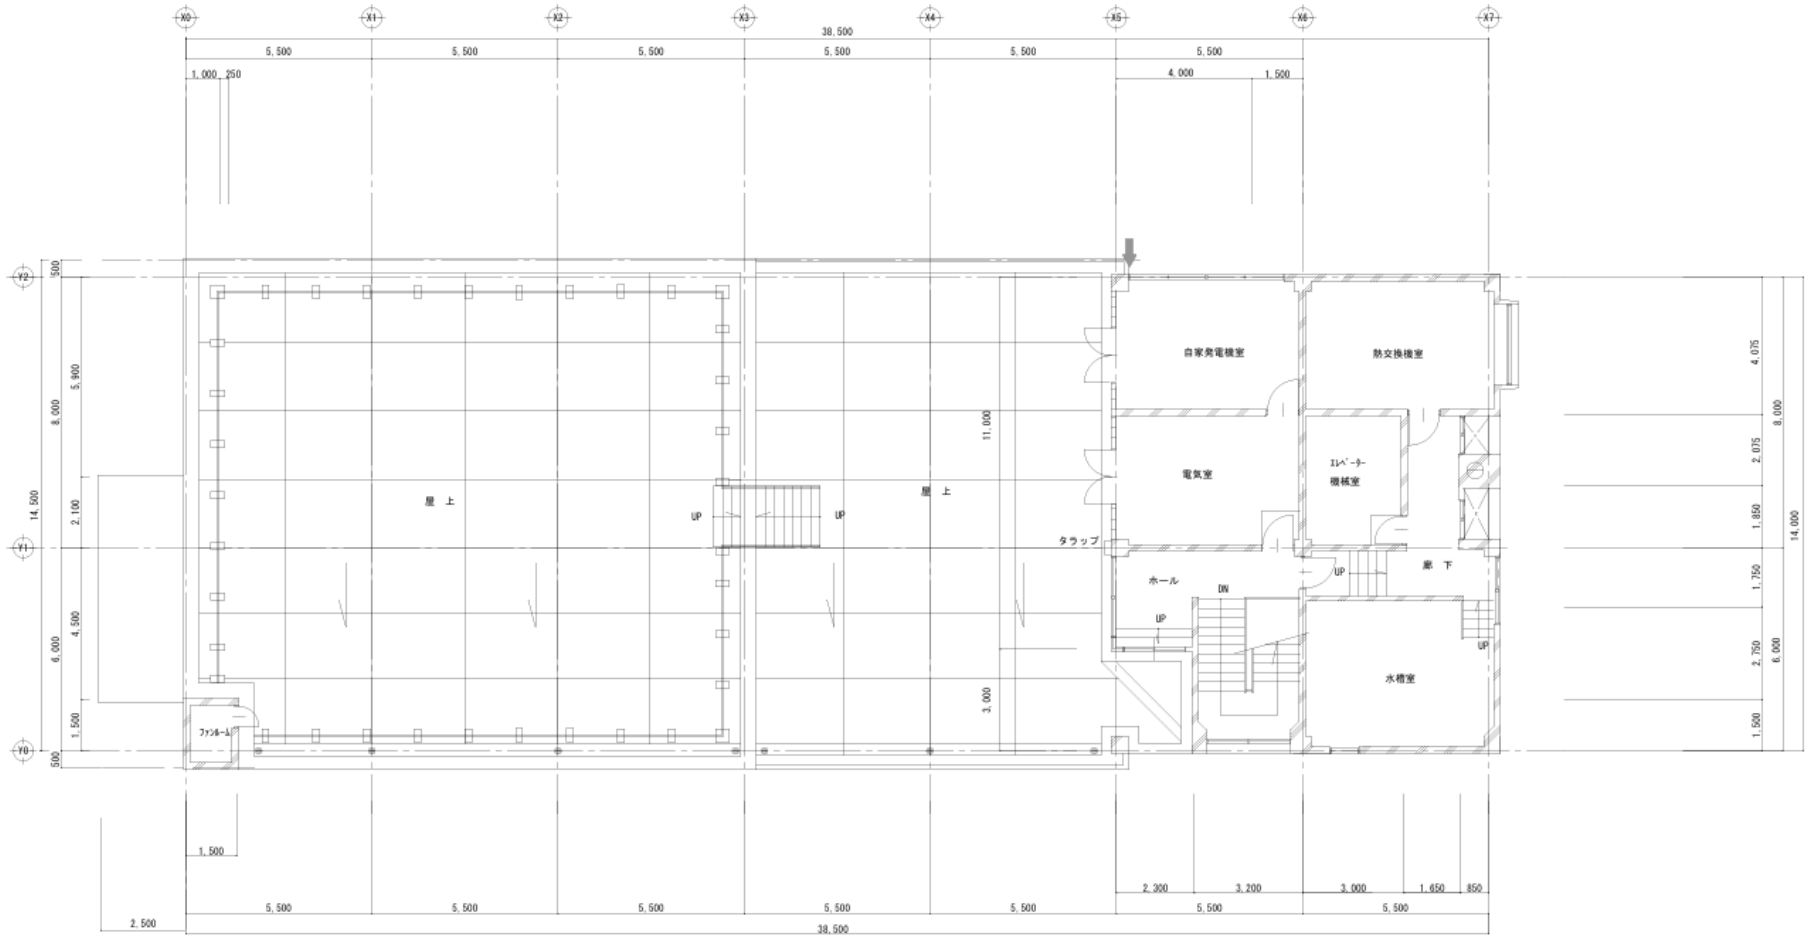

5階平面図（改修）　S＝1:100

				図名	5階平面図（改修）
				年月日 2013.10	縮尺 1:100	図面番号 A-20

既存施設図面　石山南まちづくりセンター

平面図【改修後】　　S＝1/100

			図名	平面図【改修後】
			年月日 2018.10	縮尺 1/100
				図面番号 A-10