


各 階 平 面 図

家 屋 番 号

建 物 図 面

建物の所在 新潟市秋葉区小須戸字川原3870番地6

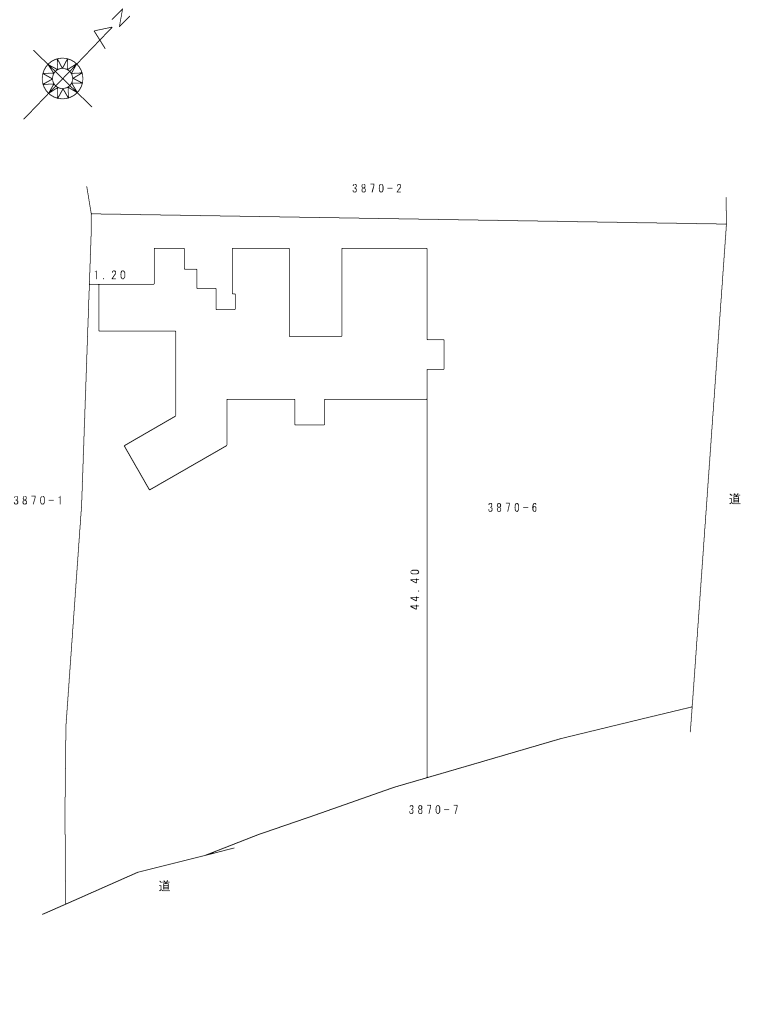

作 製 者 新潟市中央区笹口二丁目2番地20 ベルカナン新潟県南201号
土地家屋調査士法人セントラル新潟
社員土地家屋調査士 田 澤 努
(令和 元 年 月 日作製)

縮尺 1/

申 請 人 中 蒲 原 郡 小 須 戸 町

縮尺 1/600