

入札公告

下記のとおり一般競争入札を行いますので、地方自治法施行令（昭和22年政令第16号）第167条の6及び新潟市契約規則（昭和59年新潟市規則第24号）第8条の規定に基づき公告します。

平成29年5月8日

新潟市長 篠田 昭

1 入札に付する事項

(1) 品名	中央区役所備品（5階カウンター一式）
(2) 品質・規格・数量など	仕様書のとおり
(3) 契約の条項を示す場所	新潟市財務部契約課
(4) 入札日時・場所	平成29年5月25日 午後2時00分 新潟市役所分館4階 入札室
(5) 履行期限・履行場所	平成29年7月15日 仕様書のとおり
(6) 入札保証金	新潟市契約規則第10条第2号により免除
(7) 入札を無効とする場合	新潟市契約規則第17条第1項の規定に該当するときは無効とし、入札者が談合その他不正な行為をしたと認められる場合はその入札の全部を無効とします。
(8) 入札を中止とする場合	新潟市契約規則第19条の規定に該当する場合は、入札を中止することがあります。
(9) 談合情報等により公正な入札が行われないおそれがあるときの措置	談合情報等により、公正な入札が行われないおそれがあると認められるときは、前項の規定によるほか、抽選により入札者を決定するなどの場合があります。
(10) 契約保証金	新潟市契約規則第33条及び第34条の規定によります。
(11) 予定価格	公表しません。
(12) 最低制限価格	設けません。
(13) 契約締結について議会の議決を要するための仮契約	無

2 入札参加資格の要件

- (1) 新潟市内に本社（店）あり、かつ、本市の入札参加資格者名簿（物品）に搭載されている者
- (2) 地方自治法施行令第167条の4第1項の規定に該当しない者
- (3) 指名停止措置を受けていない者
- (4) 新潟市競争入札参加資格者指名停止等措置要領での別表2の10（暴力的不法行為）の適用に該当しない者であること。

3 入札の参加手続

- (1) 一般競争入札参加申請書（別記様式第2号）2部を持参してください。
なお、入札参加申請者名は入札終了まで公表しません。
- (2) 提出先 新潟市財務部契約課物品契約係
〒951-8550 新潟市中央区学校町通1番町602番地1
新潟市役所分館4階
電話 025-226-2213
FAX 025-225-3500
- (3) 入札参加申請期限 平成29年5月19日
- (4) 受付期間 入札公告の日から入札参加申請期限の日の午前9時～午後5時
(土・日・祝日を除く)

4 質疑書の提出について

説明会を開催しませんので、質疑事項がある場合は、下記により、必ず質疑書を提出してください。提出は、入札参加資格要件を満たしている者に限ります。仕様書等に対して質問がある場合（入札に必要な事項に限る）にのみ提出してください。

- ① 様式 別紙様式に準じて作成してください。
- ② 提出期限 平成29年5月16日 午後5時まで
- ③ 提出先 新潟市財務部契約課物品契約係
- ④ その他 電話での受付は一切しません。

FAX（025-225-3500）のみの受付となります。

回答は、個別にFAXするほか5月19日に入札控室に掲示します。

連絡用に返信用FAX番号を記入願います。

質疑書には、正確な番号及び品名を記入願います。

5 入札時の注意事項

- ① 入札時間に遅れた場合は、入札に参加できません。
- ② 代理人が入札する場合は、委任状を提出してください。

- ③ 落札者の決定にあたっては、入札書に記載された金額に当該金額の100分の8に相当する額を加算した金額をもって落札者の入札価格とします。入札参加申請者は、消費税にかかる課税業者であるか免税業者であるかを問わず、見積もった契約希望金額の108分の100に相当する金額を入札書に記載してください。なお、入札金額の訂正は無効とします。
- ④ 入札参加申請後に入札を辞退する場合は、書面で届け出てください。
- ⑤ 入札に参加される人は、入札参加申請者毎に原則1名とします。
- ⑥ 予定価格の制限に達した価格の入札がないときは、直ちに再度入札を一回行います。

6 落札者の決定

落札者が決定したときは、直ちにその旨を落札者に通知するとともに速やかに公表します。

ただし、落札者と決定した者が契約締結までの間に指名停止を受けた場合は、落札決定を取り消し、仮契約を締結していた場合は、本契約を締結しないものとします。

別記様式第2号

一般競争入札参加申請書

年 月 日

(宛先) 新潟市長

申請者

郵便番号

所在地

商号又は名称

代表者氏名

印

担当者

(電話番号)

(FAX番号)

下記入札の参加資格要件を満たしており、入札に参加したいので、新潟市物品に関する一般競争入札実施要綱（以下「要綱」という。）第5条第1項の規定により申請します。

記

公告年月日	平成29年5月8日
公告番号	新潟市公告第228号
品名	中央区役所備品（5階カウンター一式）

別紙様式

質 疑 書

年 月 日

住 所

商号又は名称

代表者氏名

印

(担当者)

(FAX番号)

- 1 公告番号 新潟市公告第228号
- 2 品 名 中央区役所備品 (5階カウンター一式)

質 疑 事 項

--

仕様書

- 1 品名 中央区役所備品（5階カウンター一式）
- 2 用途 中央区役所で使用
- 3 規格・数量 別紙および平面図のとおり
- 4 銘柄 別紙を参照のこと
- 5 納期 平成29年7月3日から15日の間で発注者が指定する日
- 6 納入場所 NEXT21 中央区役所5階部分
（新潟市中央区西堀通6番町866）
- 7 納入方法
 - ・上記の納入場所に一括納入
 - ・納品時に発注者側が用意する備品シールをその指示に従い貼付する。
 - ・納入時は庁舎工事のため必要に応じて施工業者と打合せのうえ納品すること。
- 8 その他
 - ・契約終了後、この契約についての業務評価をいたします。
 - ・入札後に内訳書を提出してください。
 - ・納品終了後、納品書を提出してください。
 - ・運搬費、搬入費、取付費、養生費は入札金額に含めてください。
 - ・搬入にあたっては、搬入路の床、扉その他関係する箇所には適宜養生を行い、搬入に際し建物及び既存物品を破損及び汚損した場合には現状復帰するものとし、その費用はすべて納入業者の負担とする。
 - ・搬入にあたっては、以下のエレベータを使用することができる。
 - ①エレベーター小
出入口：間口1.1m 高さ2.1m
かご：間口1.5m 奥行2.2m 天井高さ2.3m
 - ②エレベーター大
出入口：間口1.8m 高さ2.1m
かご：間口2.2m 奥行2.4m 天井高さ2.3m

- 9 問い合わせ 質問は、下記問い合わせ先にファックス又はメールでお願いします。
電話での質問はお断りします。

新潟市役所中央区総務課総務係 担当 丸山

F A X : 0 2 5 - 2 2 4 - 1 5 2 0

メール : somu.c@city.niigata.lg.jp


別紙（規格）

1 品名 中央区役所備品（5階カウンター一式）

2 規格・数量

	品名	規格	数量	(参考品番)
1	ローカウンター直線タイプ	<p>W1500mmxD800mmxH720mm 天板：メラミン化粧板貼で、厚み50mm程度であること 木口：MDF（ポリウレタン樹脂エナメル塗 幕板：ポリ化粧合板 本体色：ライトナチュラル 天板には、Φ60mm程度の配線口を2箇所以上有すること トップシェルフを取り付けることにより、ハイカウンターに転用可能な構造であること 配線トレイ付であること 脚部は6箇所以上のアジャスタを有し、床とのレベル調整が可能な構造であること 来客側は任意の位置で可動仕切りパネルの取り付け可能な仕様であること 現場実測し、躯体に納まるよう製品図を作成し承認を得た上で製作にかかること 製作前に現場実測し、躯体に納まるよう製品図を作成し承認を得た上で製作にかかること</p>	27台	<p>銘柄指定 コクヨ：CO-EADE1618P1M*</p>
2	ローカウンター直線タイプ	<p>W1800mmxD800mmxH720mm 天板：メラミン化粧板貼で、厚み50mm程度であること 木口：MDF（ポリウレタン樹脂エナメル塗 幕板：ポリ化粧合板 本体色：ライトナチュラル 天板には、Φ60mm程度の配線口を2箇所以上有すること トップシェルフを取り付けることにより、ハイカウンターに転用可能な構造であること 配線トレイ付であること 脚部は6箇所以上のアジャスタを有し、床とのレベル調整が可能な構造であること 来客側は任意の位置で可動仕切りパネルの取り付け可能な仕様であること 現場実測し、躯体に納まるよう製品図を作成し承認を得た上で製作にかかること カウンター幕板を境にOAフロア敷設のため、設置時期は建築床仕上がり前とする</p>	1台	<p>銘柄指定 コクヨ：CO-EADE1818P1M*</p>

3	ローカウンターコーナータイプ	<p>W900mmxD450mmxH720mm 天板：メラミン化粧板貼で、厚み50mm程度であること 木口：MDF（ポリウレタン樹脂エナメル塗 幕板：ポリ化粧合板 本体色：ライトナチュラル 脚部はアジャスタを有し、床とのレベル調整が可能な構造であること 製作前に現場実測し、躯体に納まるよう製品図を作成し承認を得た上で製作にかかること カウンター幕板を境にOAフロア敷設のため、設置時期は建築床仕上がり前とする</p>	2台	<p>銘柄指定 コクヨ：CO-EDM909P1M*</p>
4	ローカウンタートップシェルフ付直線タイプ	<p>W1500mmxD800mmxH720/950mm 天板：メラミン化粧板貼で、厚み50mm程度であること 木口：MDF（ポリウレタン樹脂エナメル塗 幕板：ポリ化粧合板 トップシェルフ：メラミン化粧板貼りで、厚み26mm程度であること 本体色：ライトナチュラル 天板には、Φ60mm程度の配線口を2箇所以上有すること トップシェルフを取り外すことにより、ローカウンターに転用可能な構造であること 配線トレイ付であること 脚部は6箇所以上のアジャスタを有し、床とのレベル調整が可能な構造であること 来客側は任意の位置で可動仕切りパネルの取り付け可能な仕様であること 現場実測し、躯体に納まるよう製品図を作成し承認を得た上で製作にかかること カウンター幕板を境にOAフロア敷設のため、設置時期は建築床仕上がり前とする</p>	7台	<p>銘柄指定 コクヨ：CO-EADE1618P1M*</p>
5	自由扉	<p>W600mmxD30mmxH600mm 材質：合板下地ポリ化粧合板貼仕上 パーティション及びびエンドパネルに取り付け可能であること ・本体色：ライトナチュラル</p>	6枚	<p>銘柄指定 コクヨ：COS-ED1P1M*</p>
6	パーティション可動式	<p>W1000mmxD36mmxH1300mm 材質：合板下地ポリ化粧合板貼仕上 木口：36mm程度 スクリーン：アクリル透明マット仕上げ5mm厚 ローカウンターの自由な位置に取り付け可能であること。カウンターへの固定方法は、天板裏側にL金具にて押し上げ、ボルト固定とする 脚部はアジャスタを有し、床とのレベル調整が可能な構造であること ・本体色：ライトナチュラル</p>	1枚	<p>銘柄指定 コクヨ：COS-ED3P1M*</p>

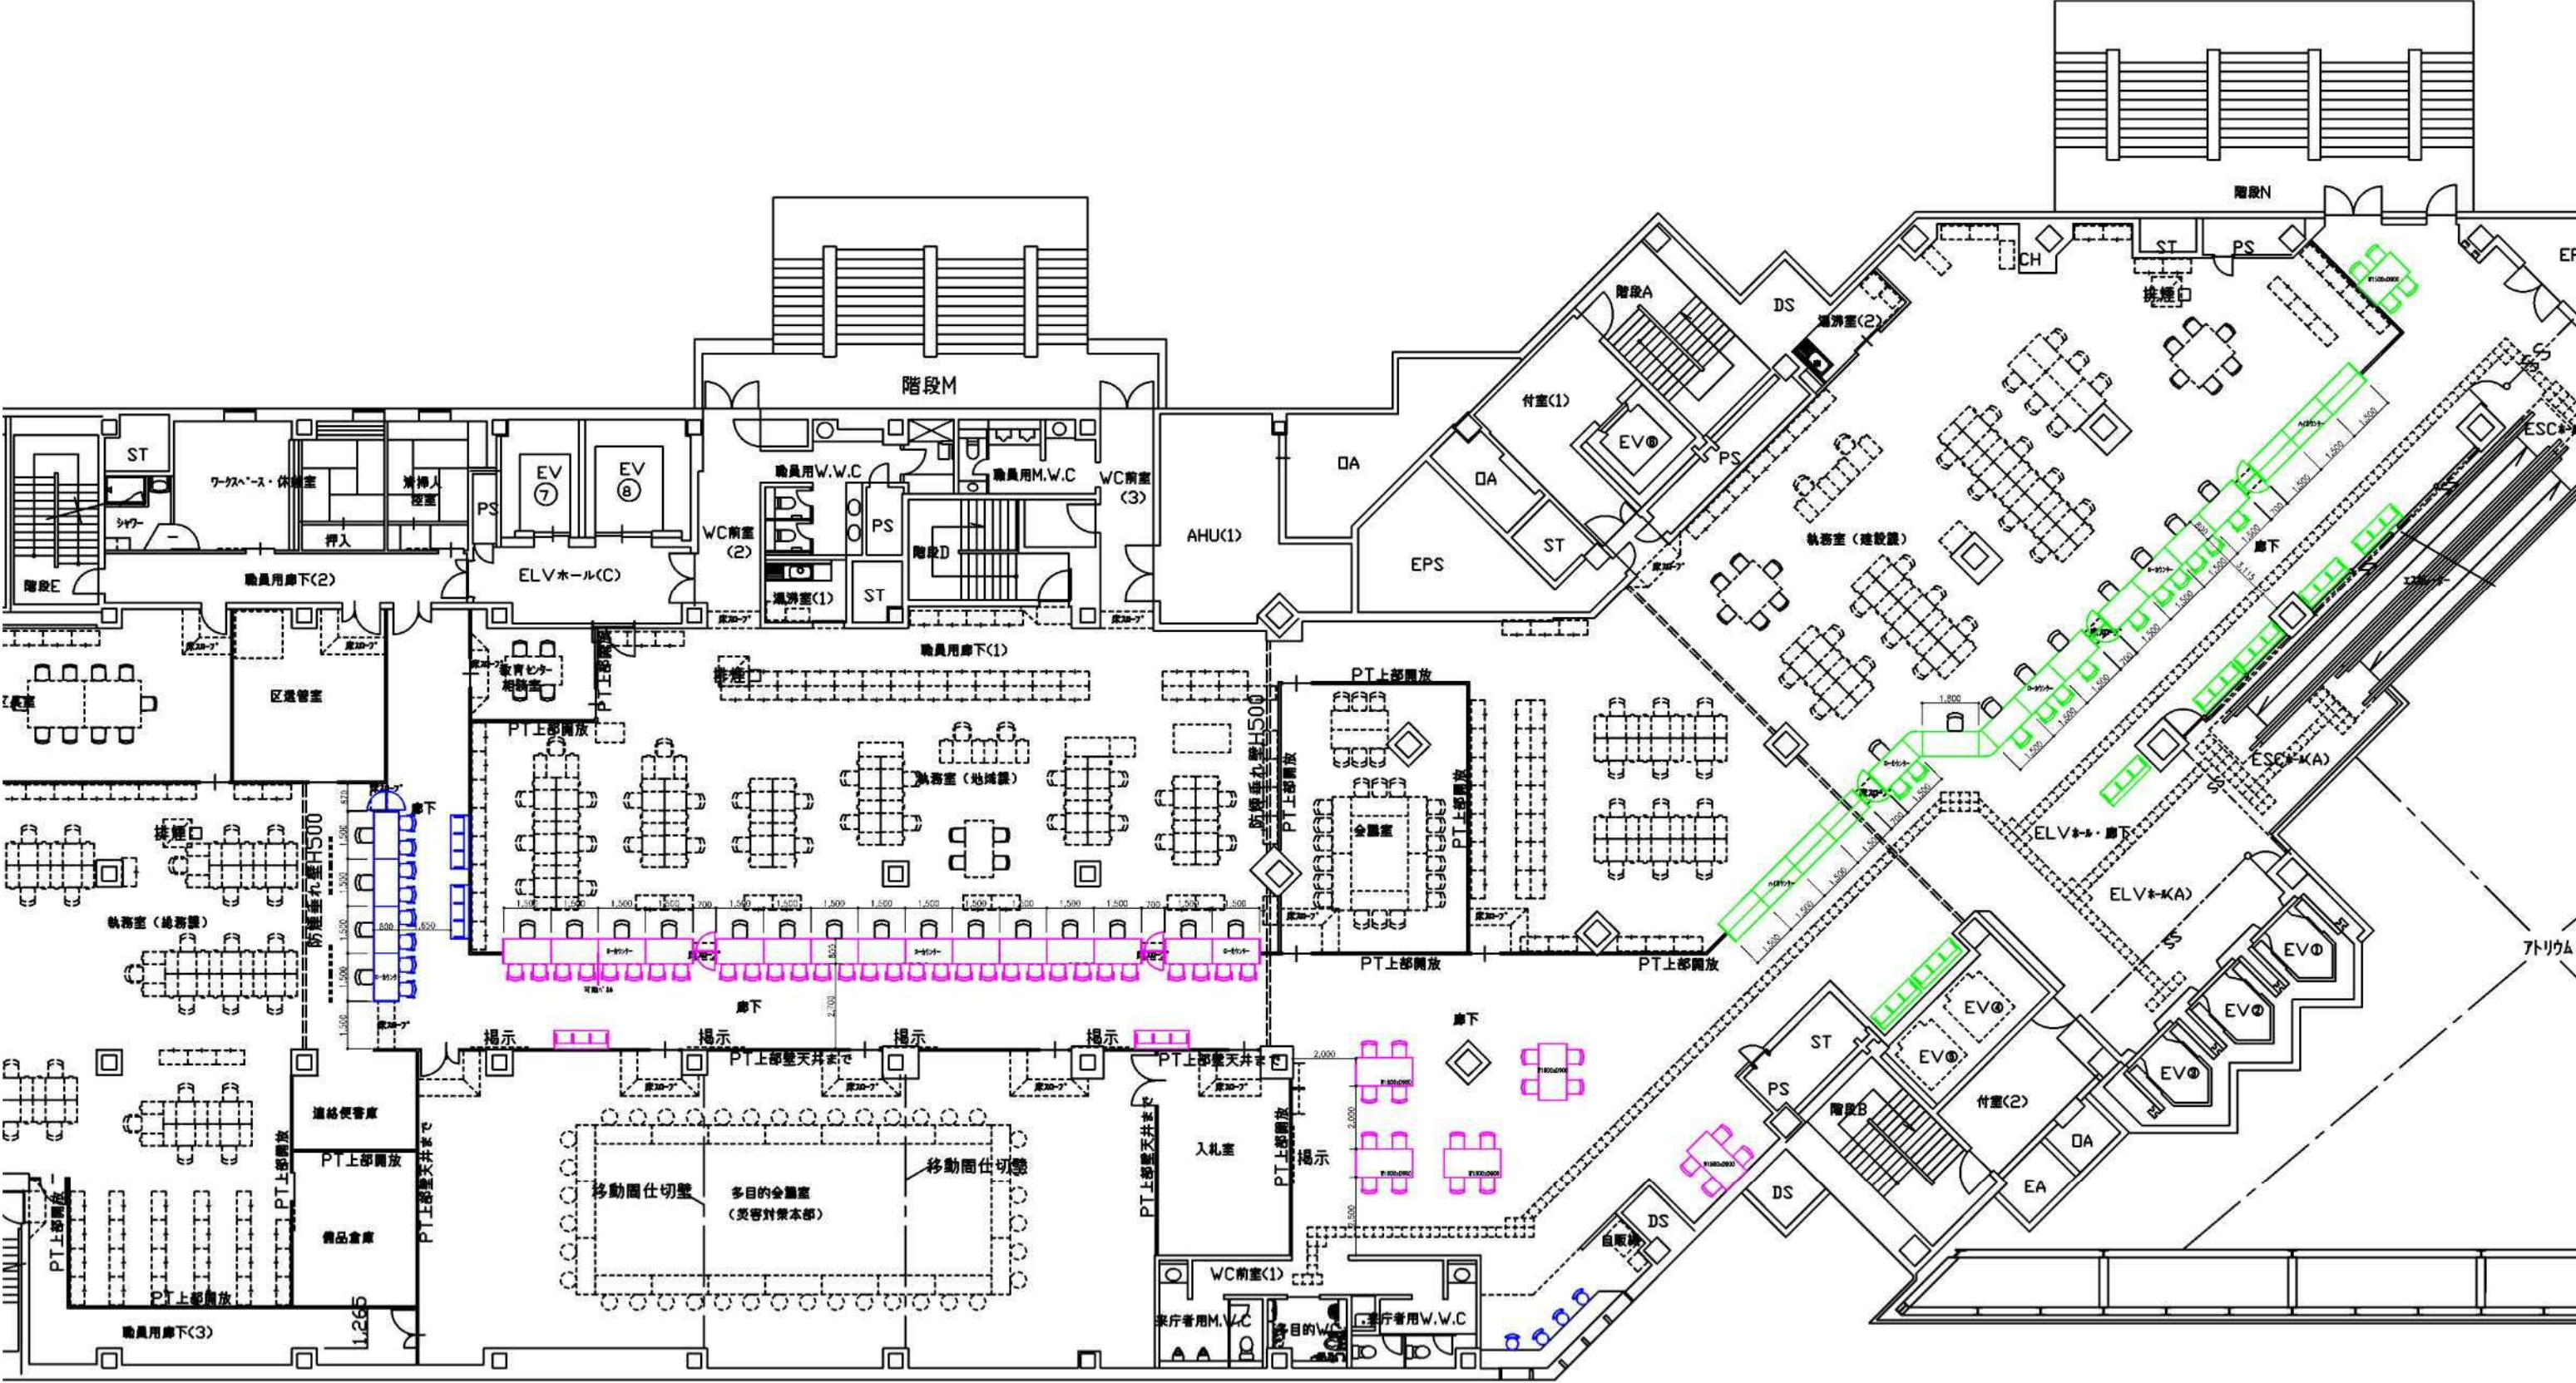

REVISIONS
2017.03.23
2017.04.04

DATE	2017.02.27
CHECKED BY:	**
DRAWN BY:	Y.T

TITLE
中央区役所庁舎整備工事
5F家具配置図【全体図】

FILE No.	NI17-091
SCALE: 1/200	Sheet No.
SIZE: A1	5