


【参考資料5 下水道管理図】

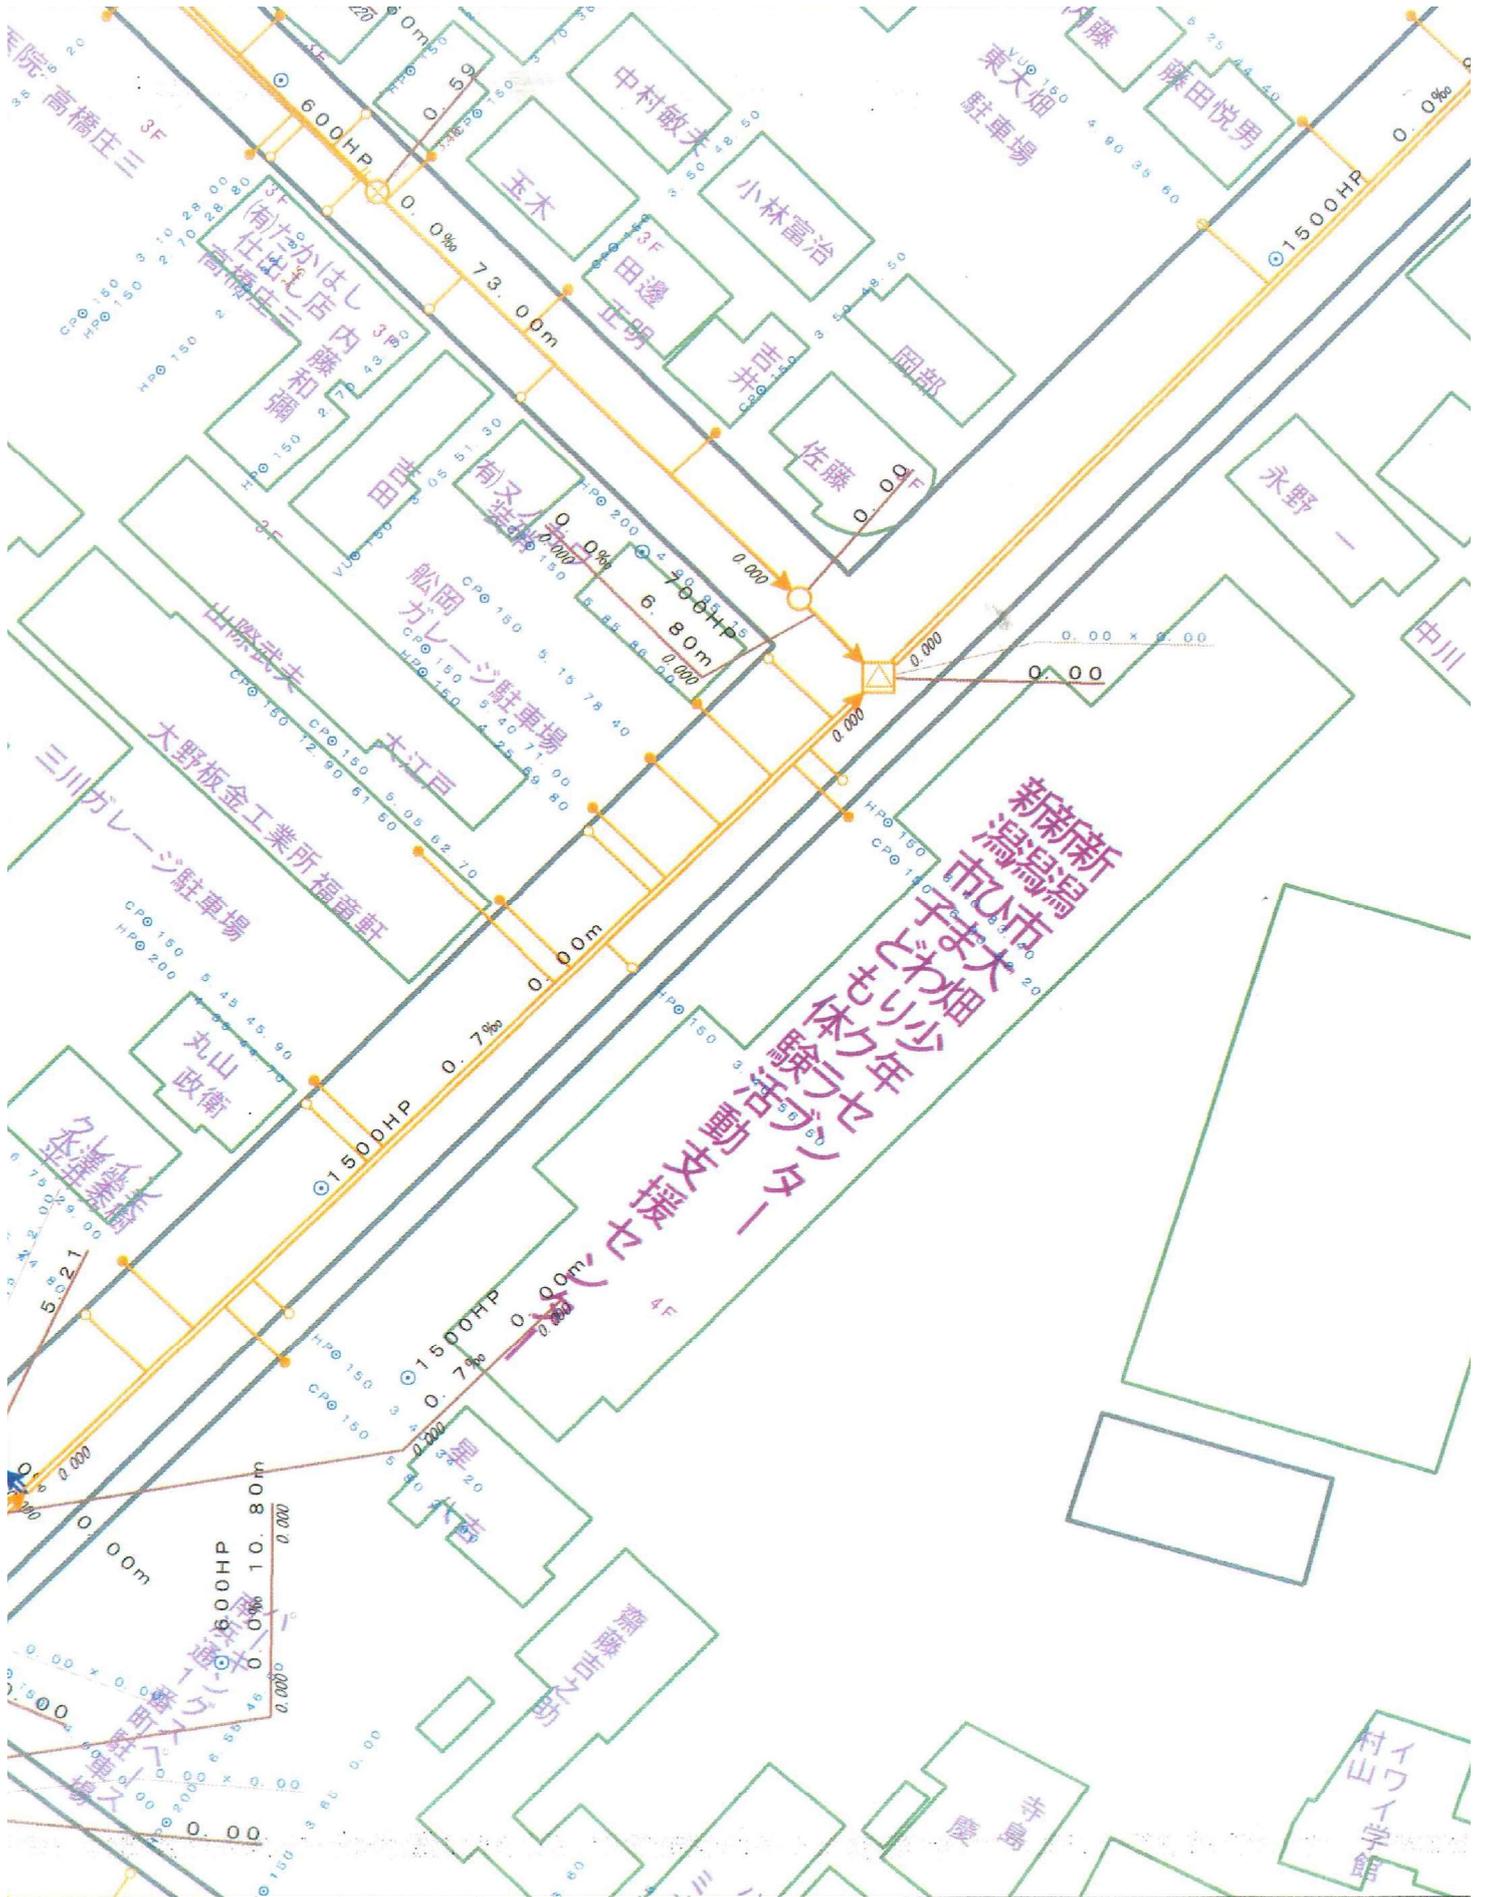

※管路状況は、現況と異なる場合があります。

(1 : 500)