


【参考資料6 ガス配管図】

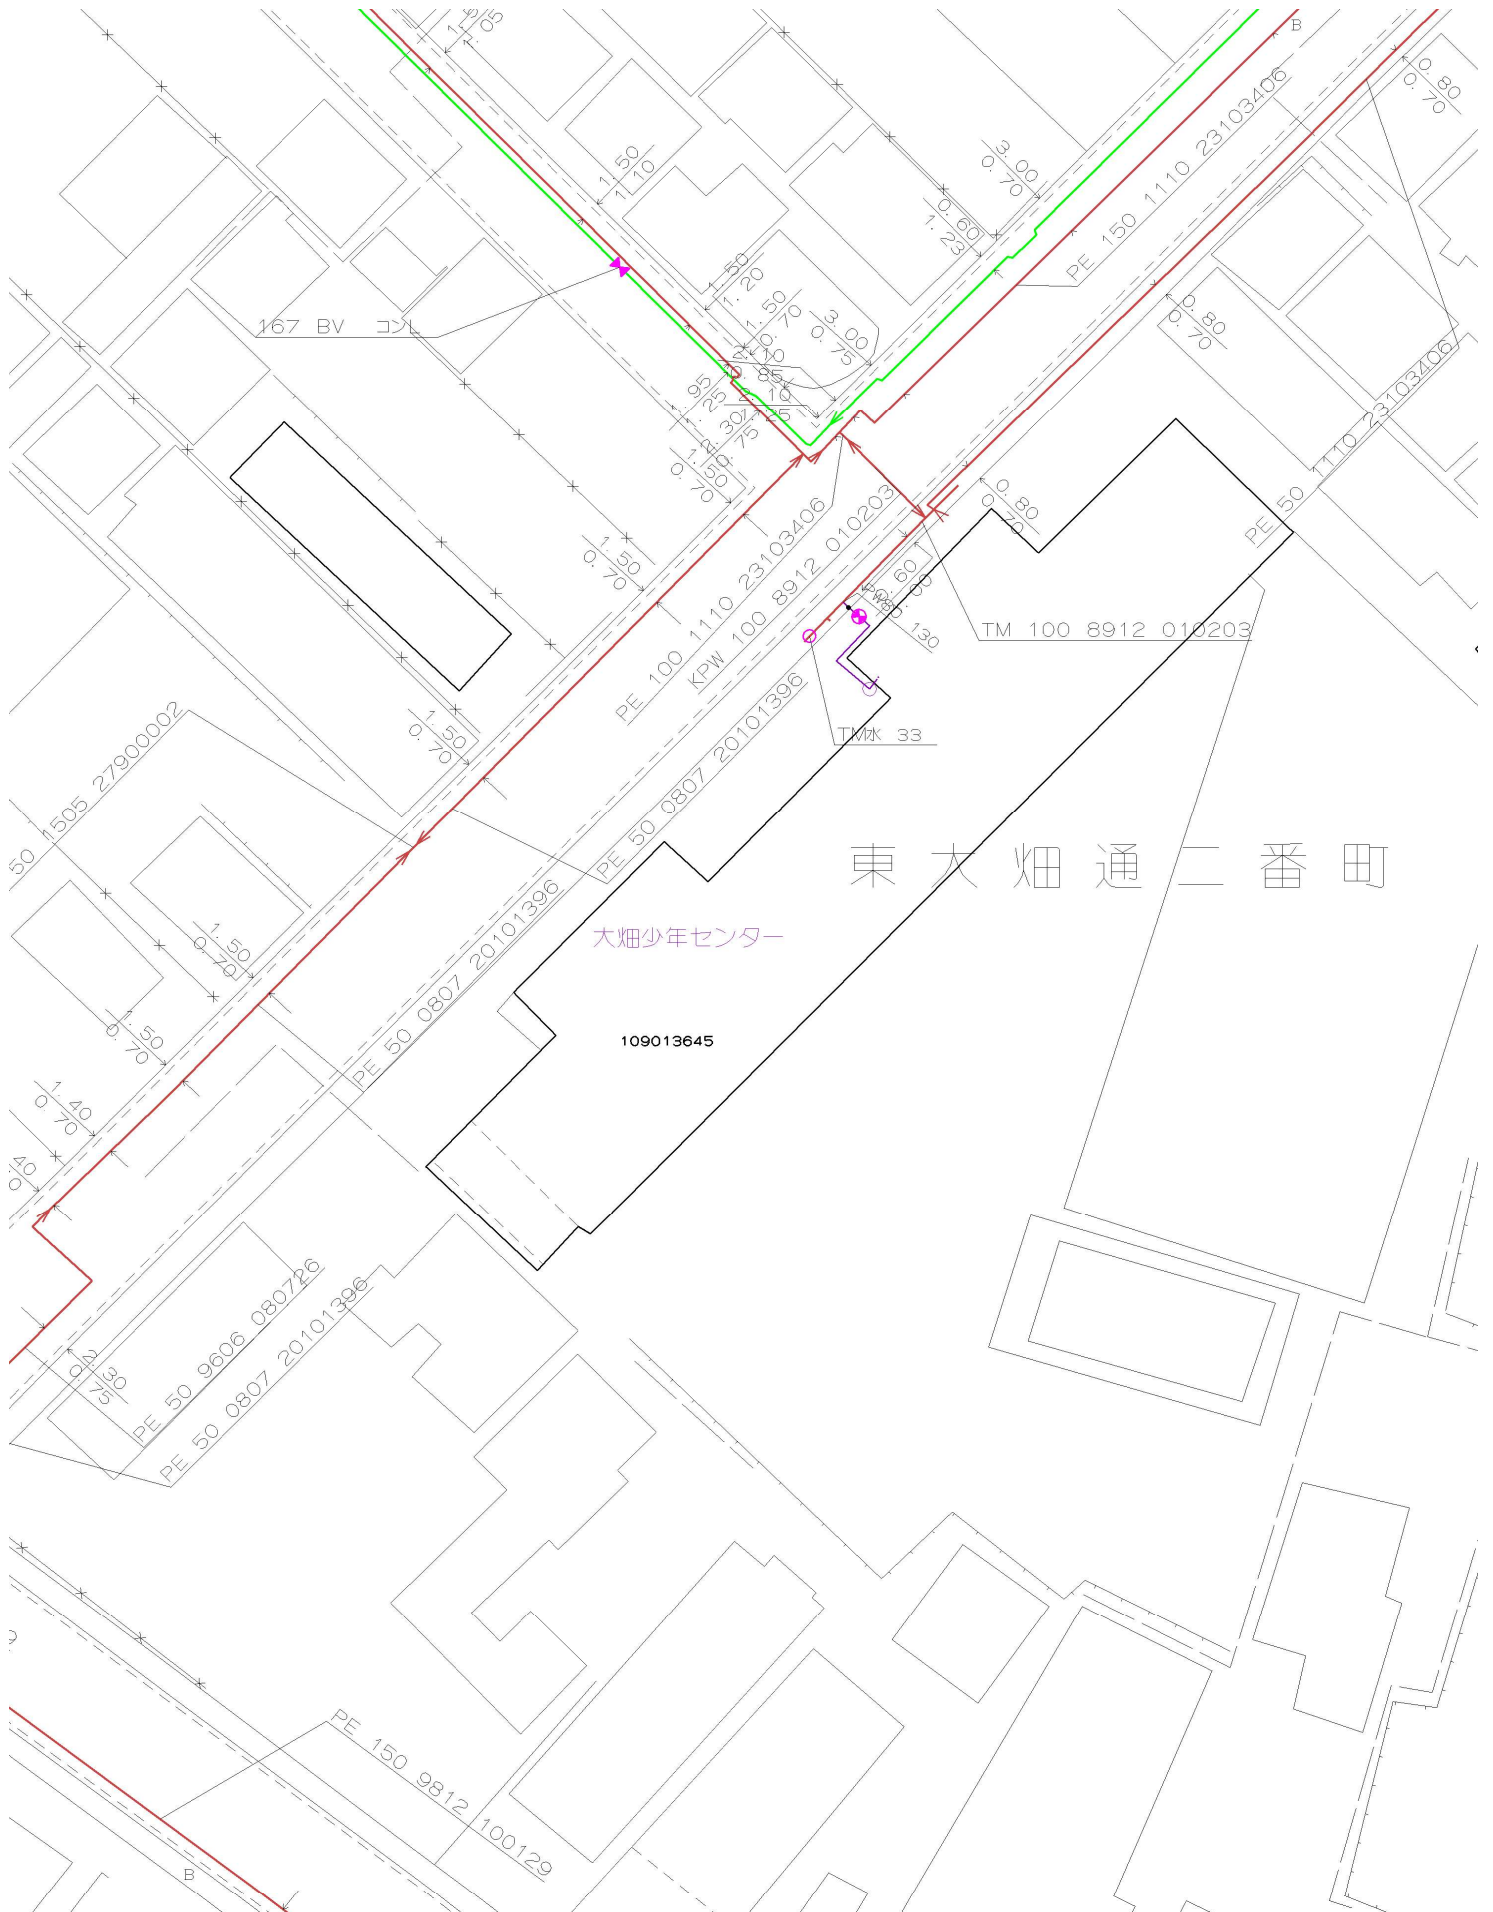

※管路状況は、現況と異なる場合があります。

(1 : 500)