


万代 保育園  
 図名 1階平面図 (改訂)  
 年月日 昭和 〇〇年 〇〇月 〇〇日 図面番号 〇-1

1階平面図

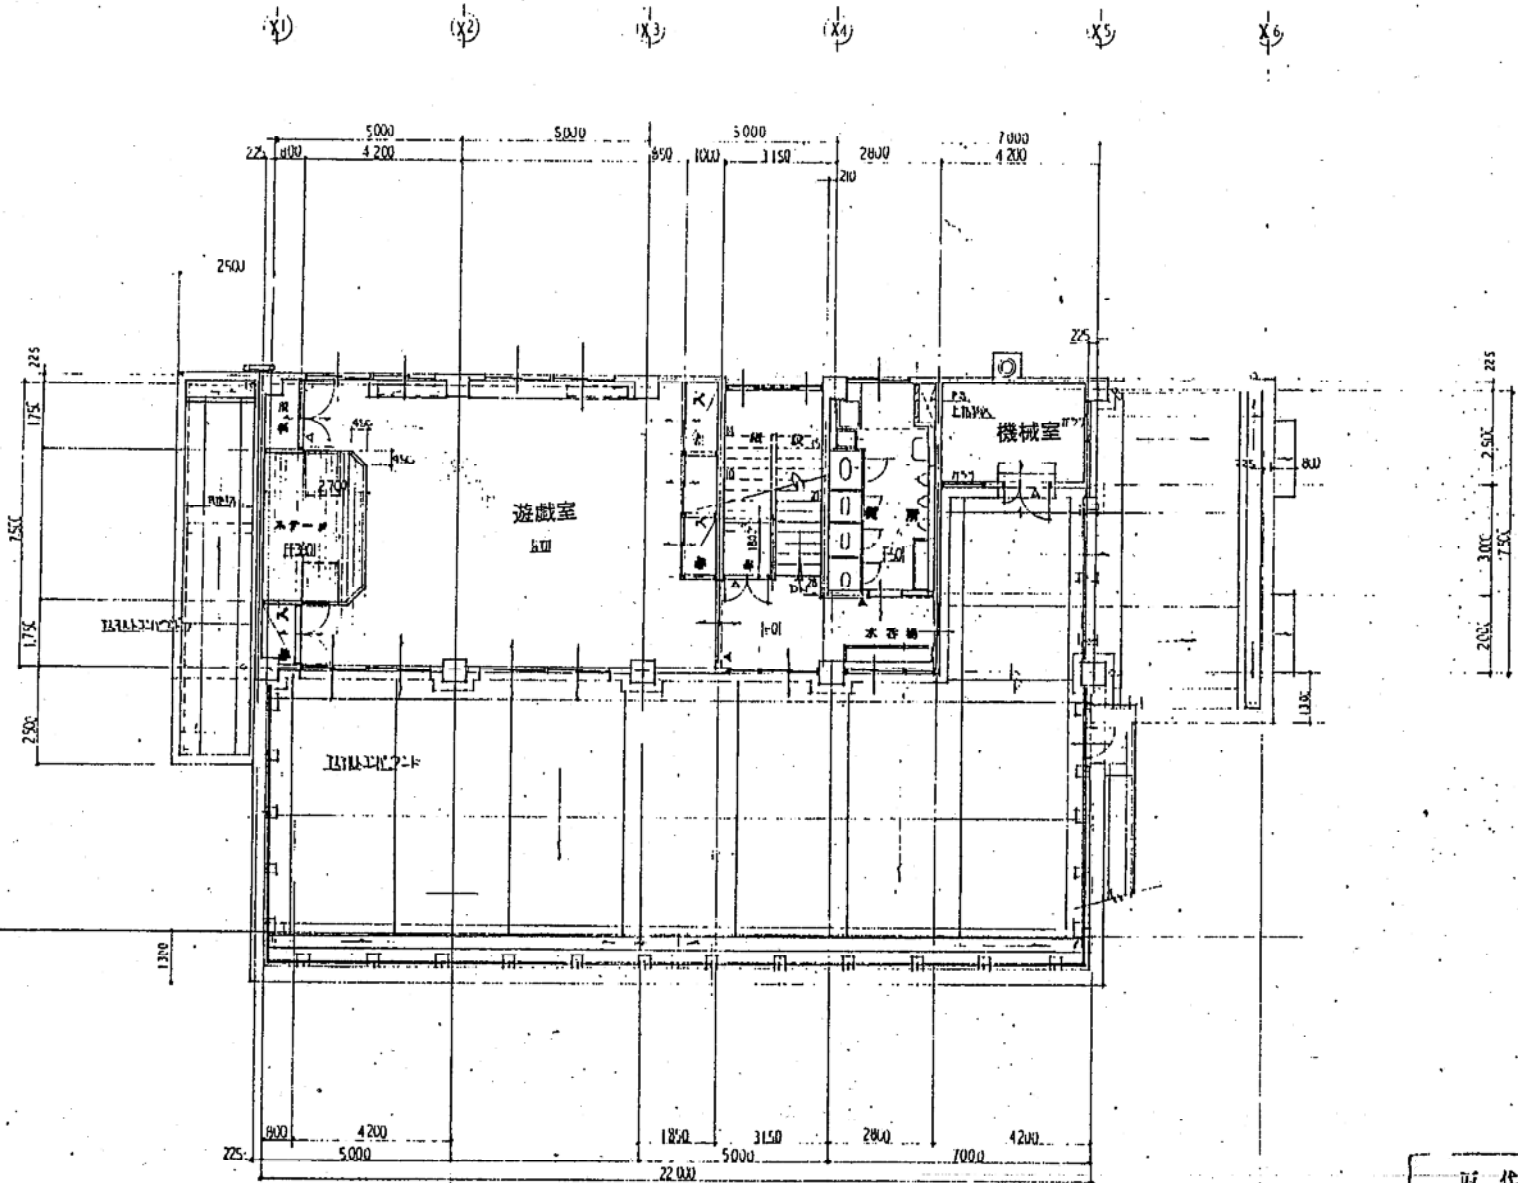

2階平面図

現代教育館		
図号	2階平面図	
年月日	スケール	図番
	1:100	9