



# 鳥屋野総合体育館 1階平面図

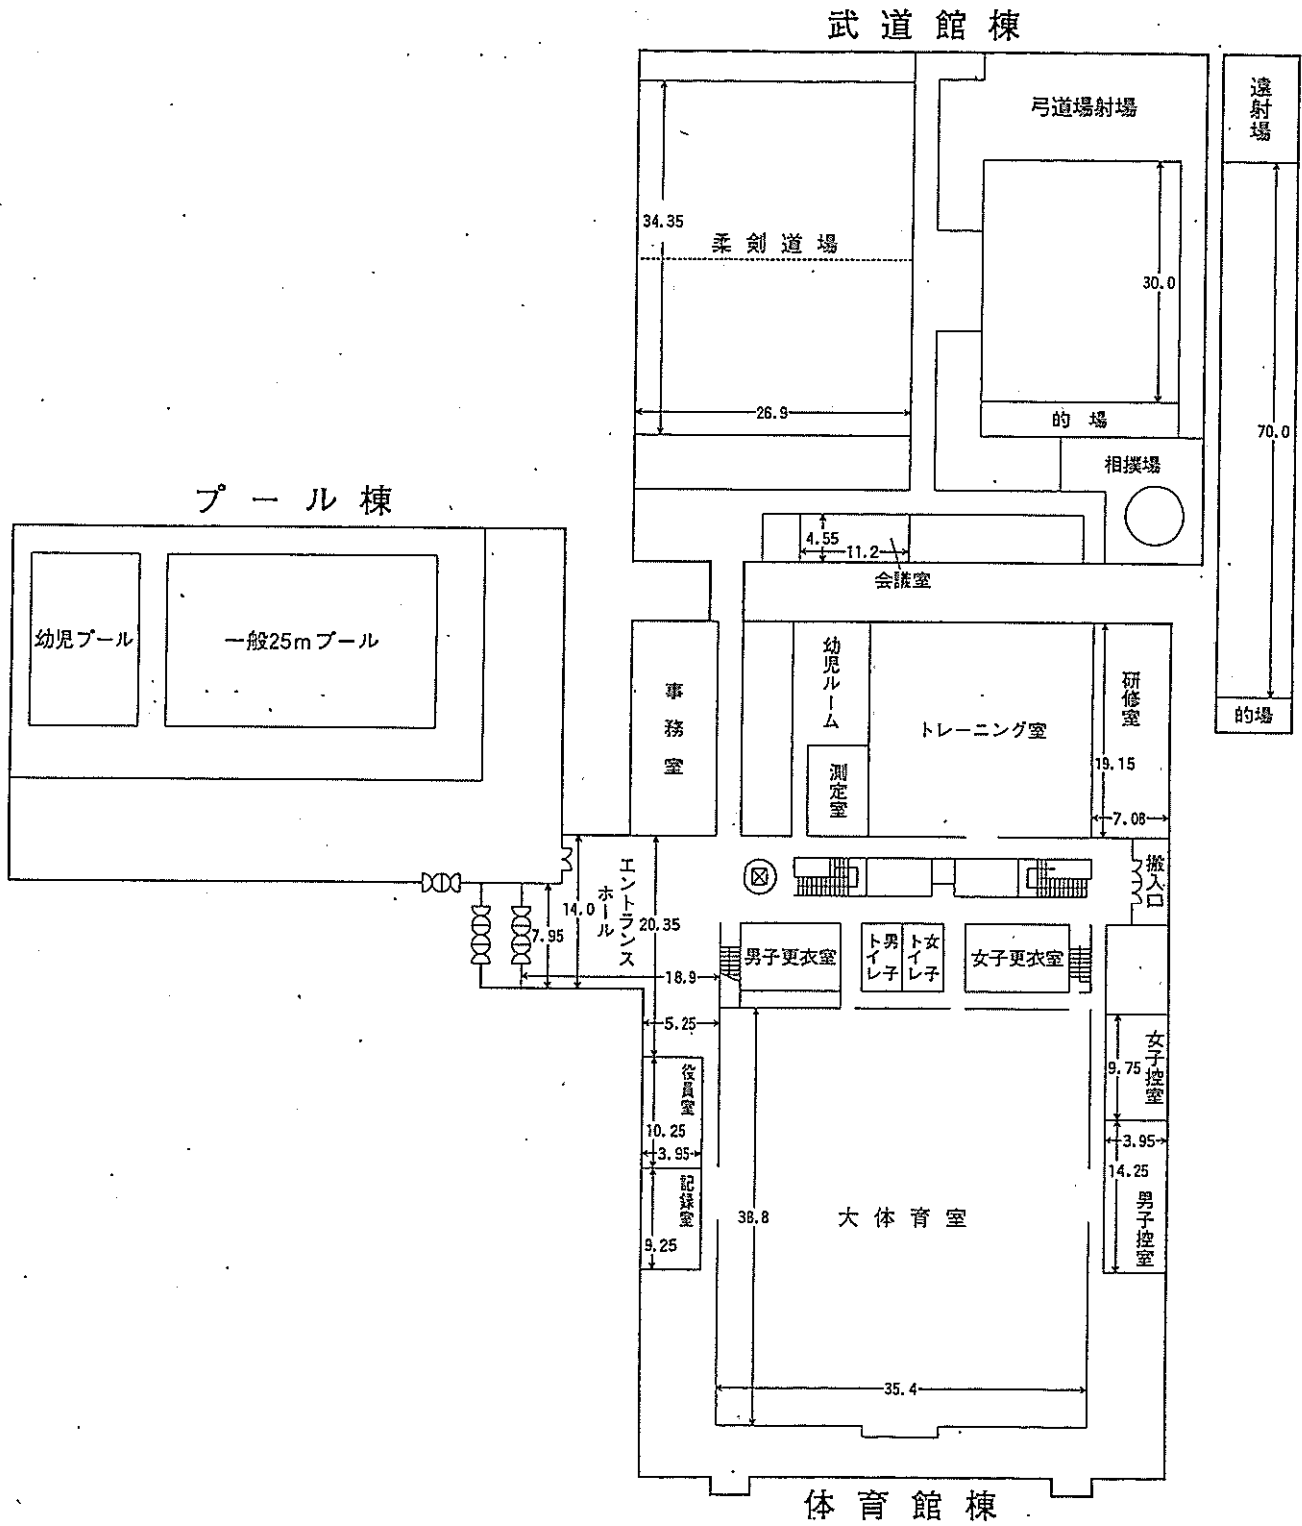

# 鳥屋野総合体育館2階平面図

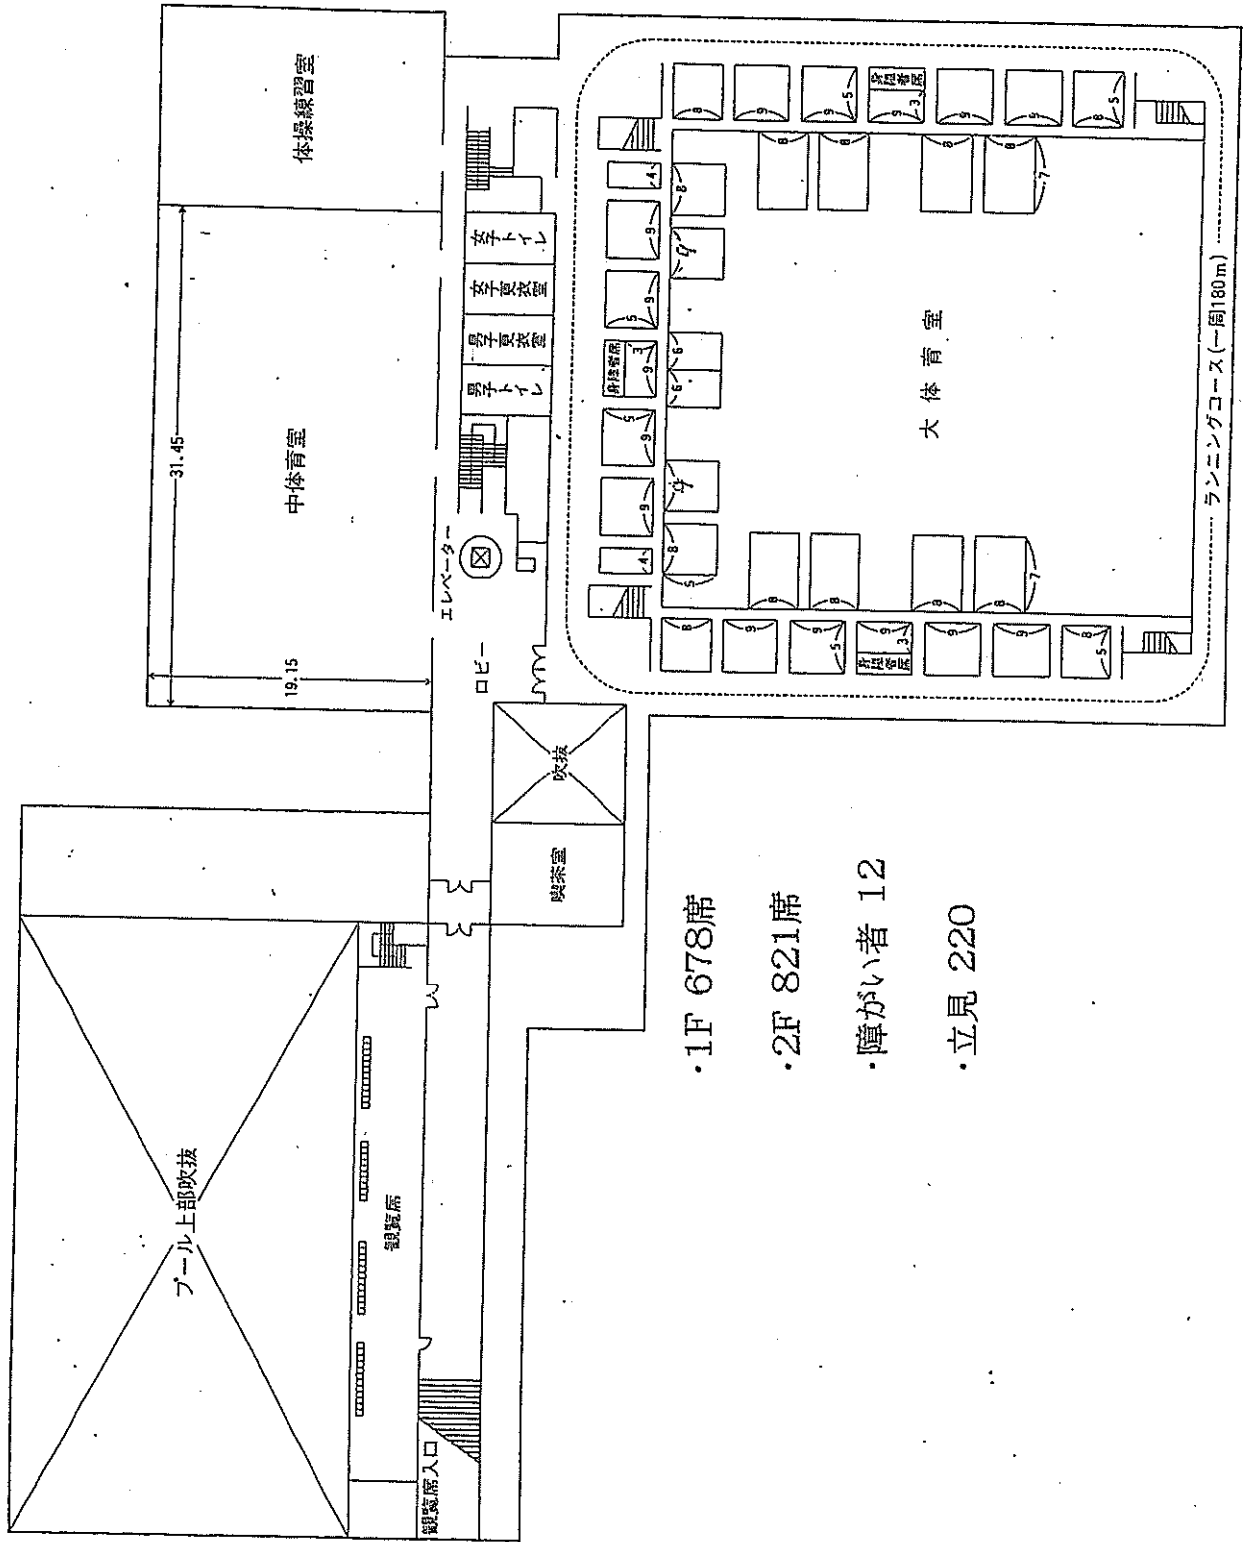

・1F 678席

・2F 821席

・障がい者 12

・立見 220