

↑ 自動販売機設置予定箇所

ホール  
1FL (±0)

管理入庫  
倉庫(2)  
(±0)

集会室  
(±0)

シャワー  
(±0)


PS

女子便所  
(-10)

男子便所  
(-10)

倉庫 (1)  
(±0)

- 凡例
- RC壁
  - //// 軽鉄間仕切壁
  - コンクリートブロック
  - 床下点検口 600×600
  - ▽ 消火器ボックス
  - ▽ 消火器 (位置)

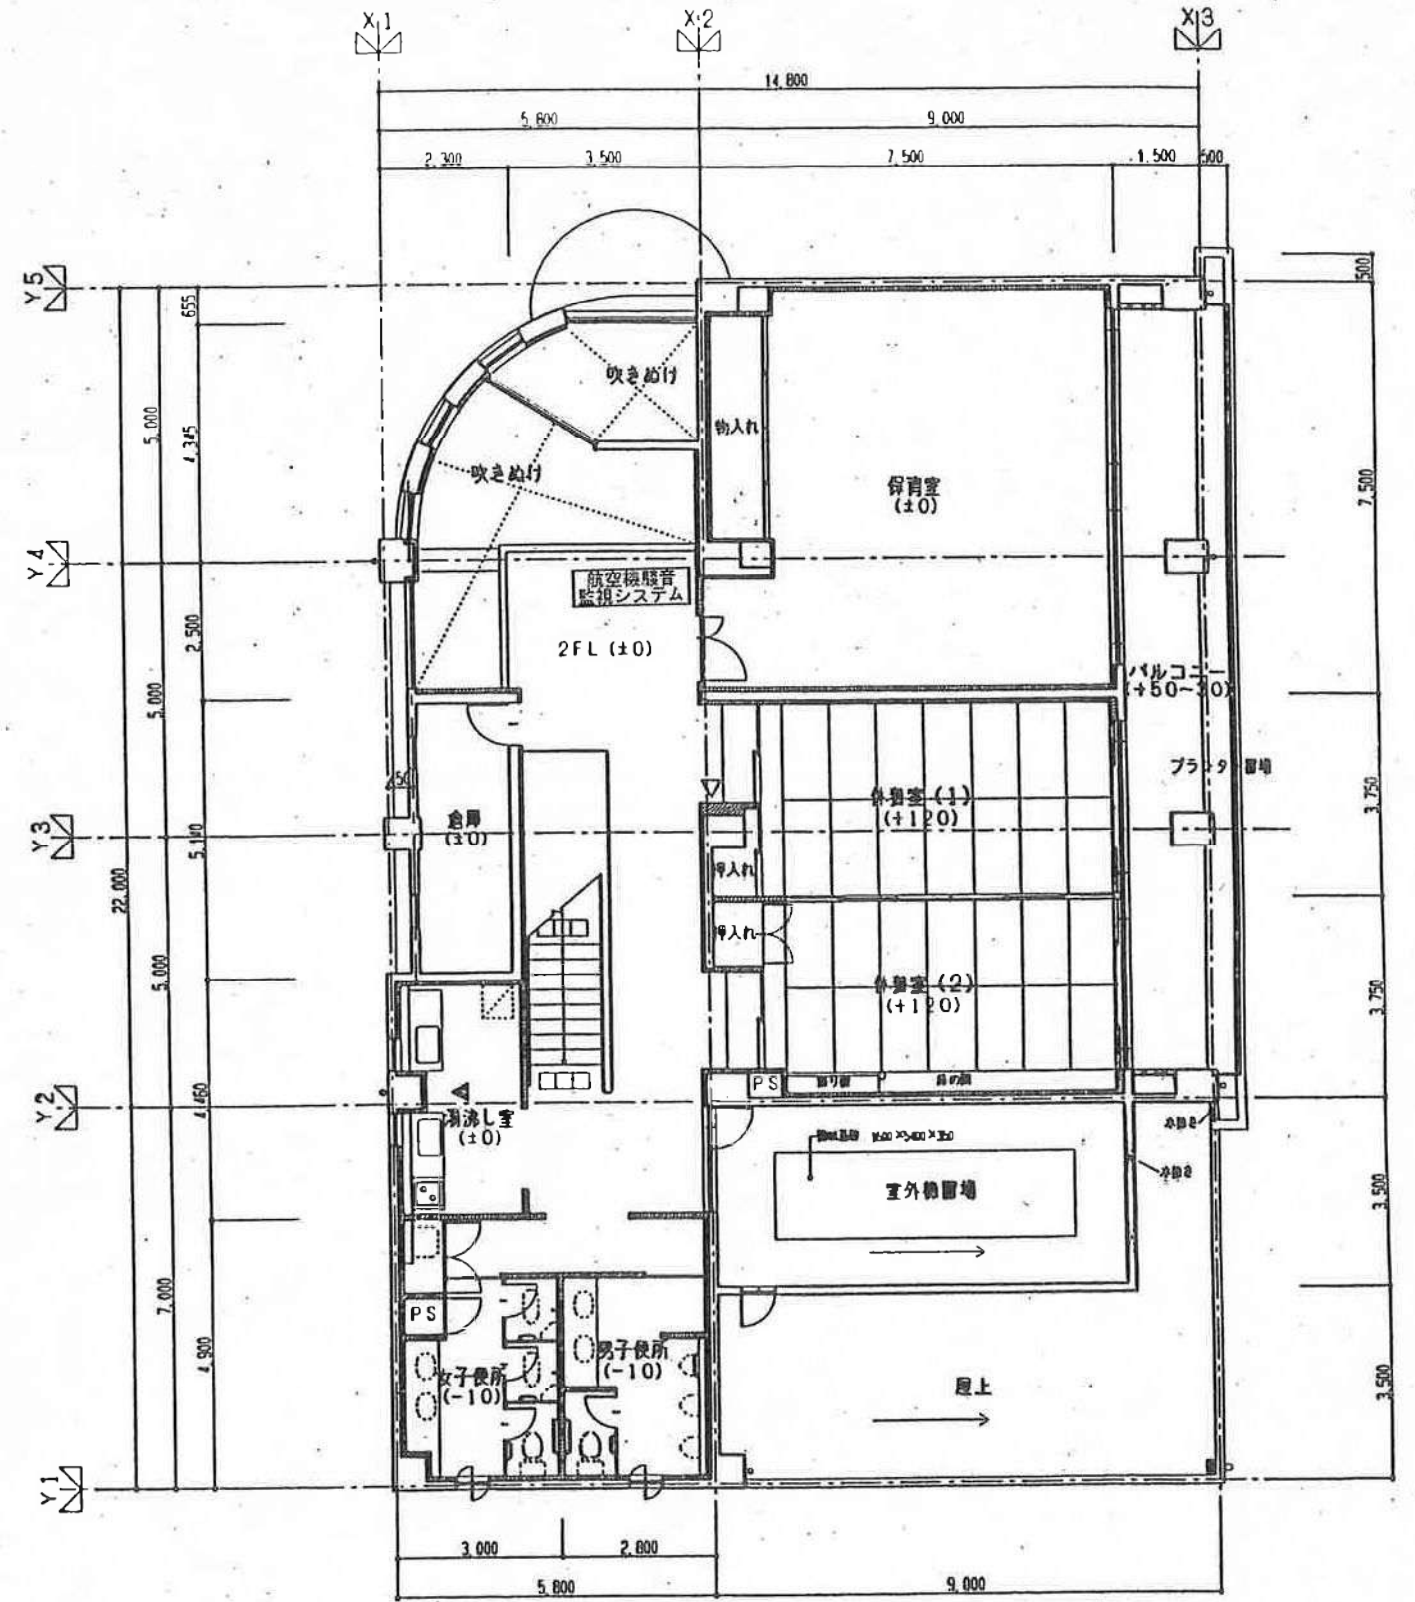

倉庫  
(±0)

航空機騒音  
監視システム

2FL (±0)

倉庫  
(±0)

体育室 (1)  
(+120)

体育室 (2)  
(+120)

シャワー  
(±0)

PS

女子便所  
(-10)

男子便所  
(-10)

室外納置場

廊上

臨空船江会館 平面図