


サンウイング横越(横越地区勤労者総合福祉センター)平面図

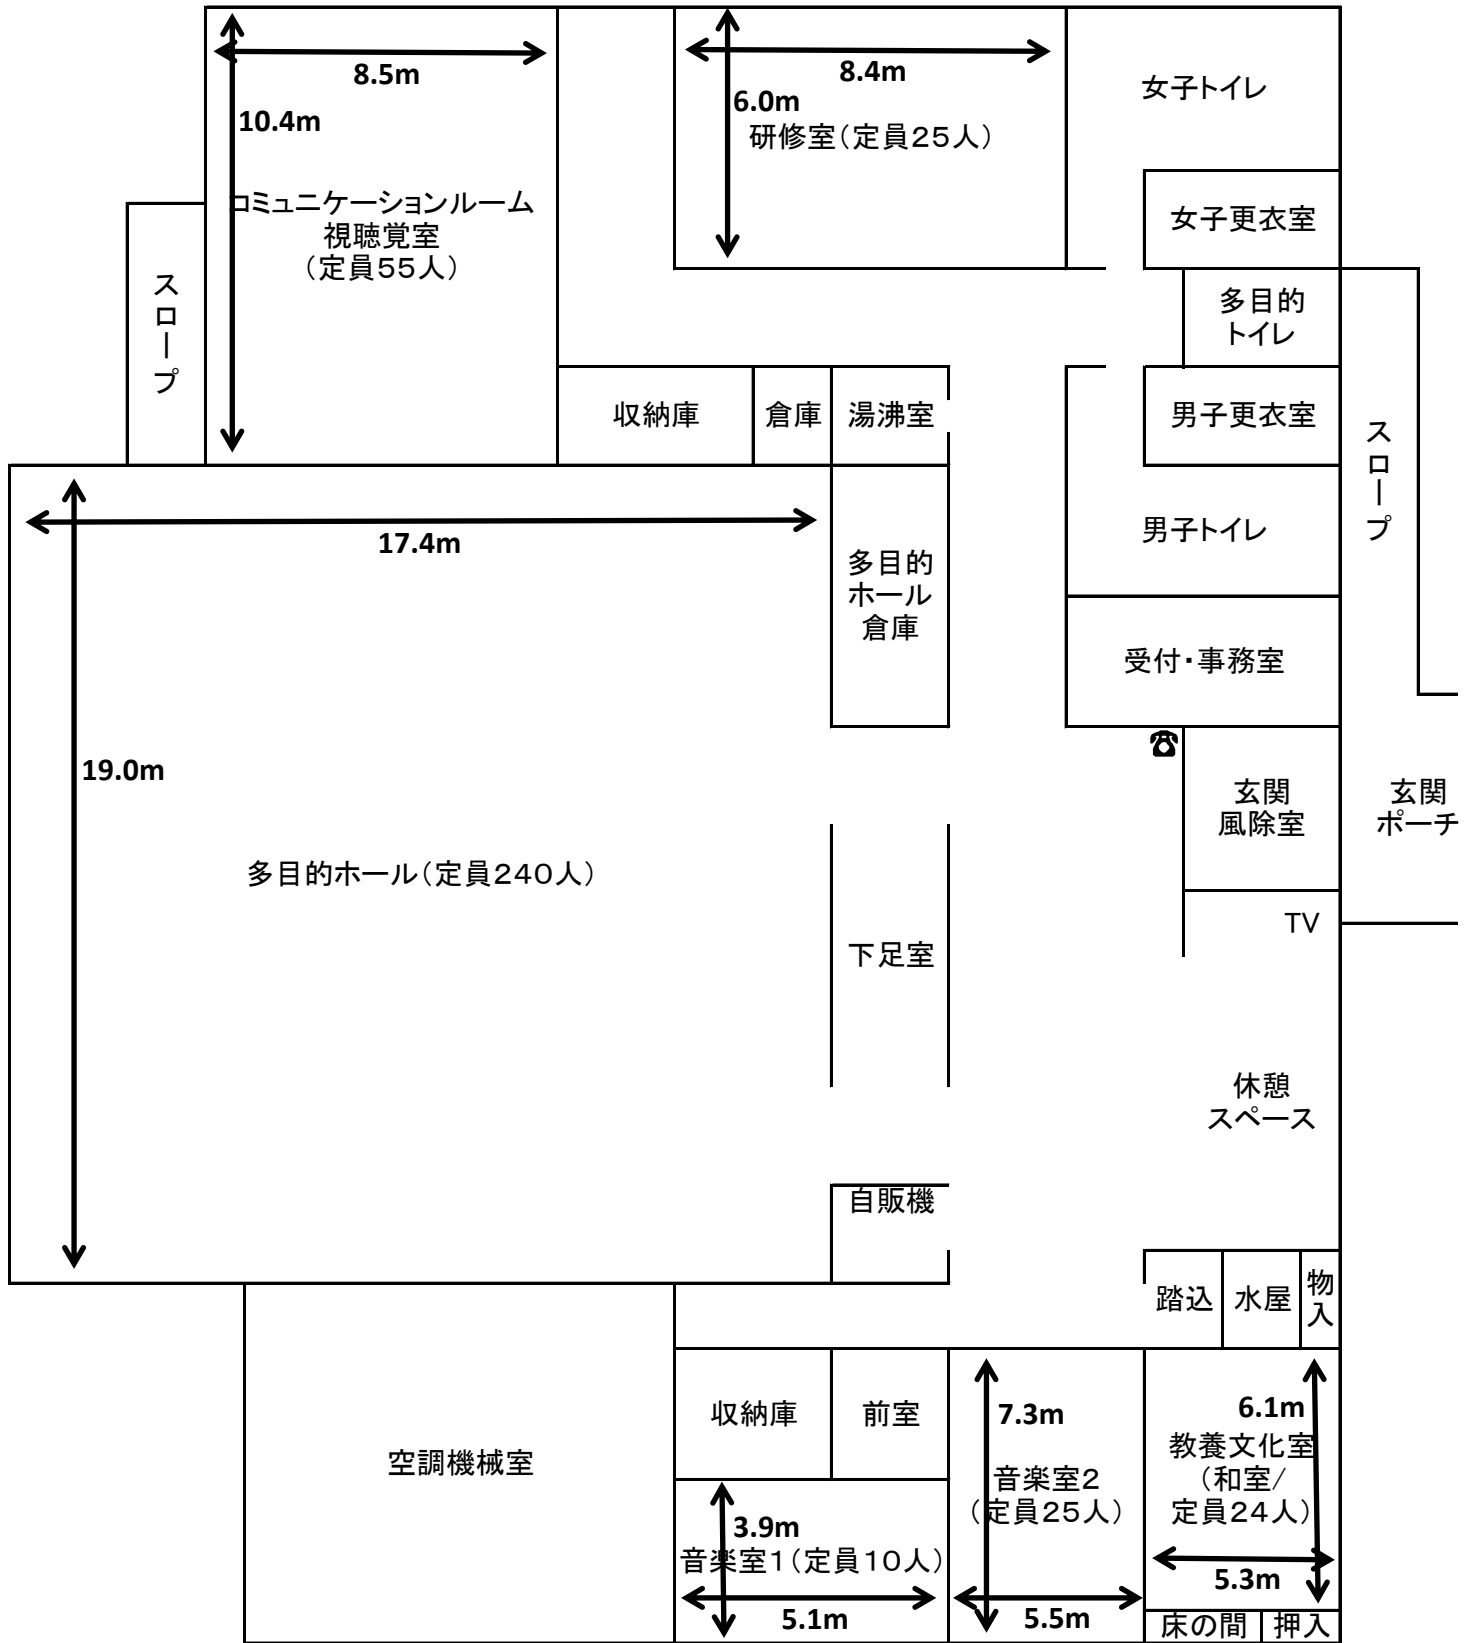

※ 図はイメージ図で、寸法は概ねの数字です。