



建築協定の区域図（別図）

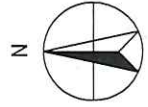

市道

第一種低層住居専用地域

- 協定区域
- A地区
42,378.39m²
- B地区
2,416.21m²
- C地区
55,467.00m²
- D地区
78,522.05m²

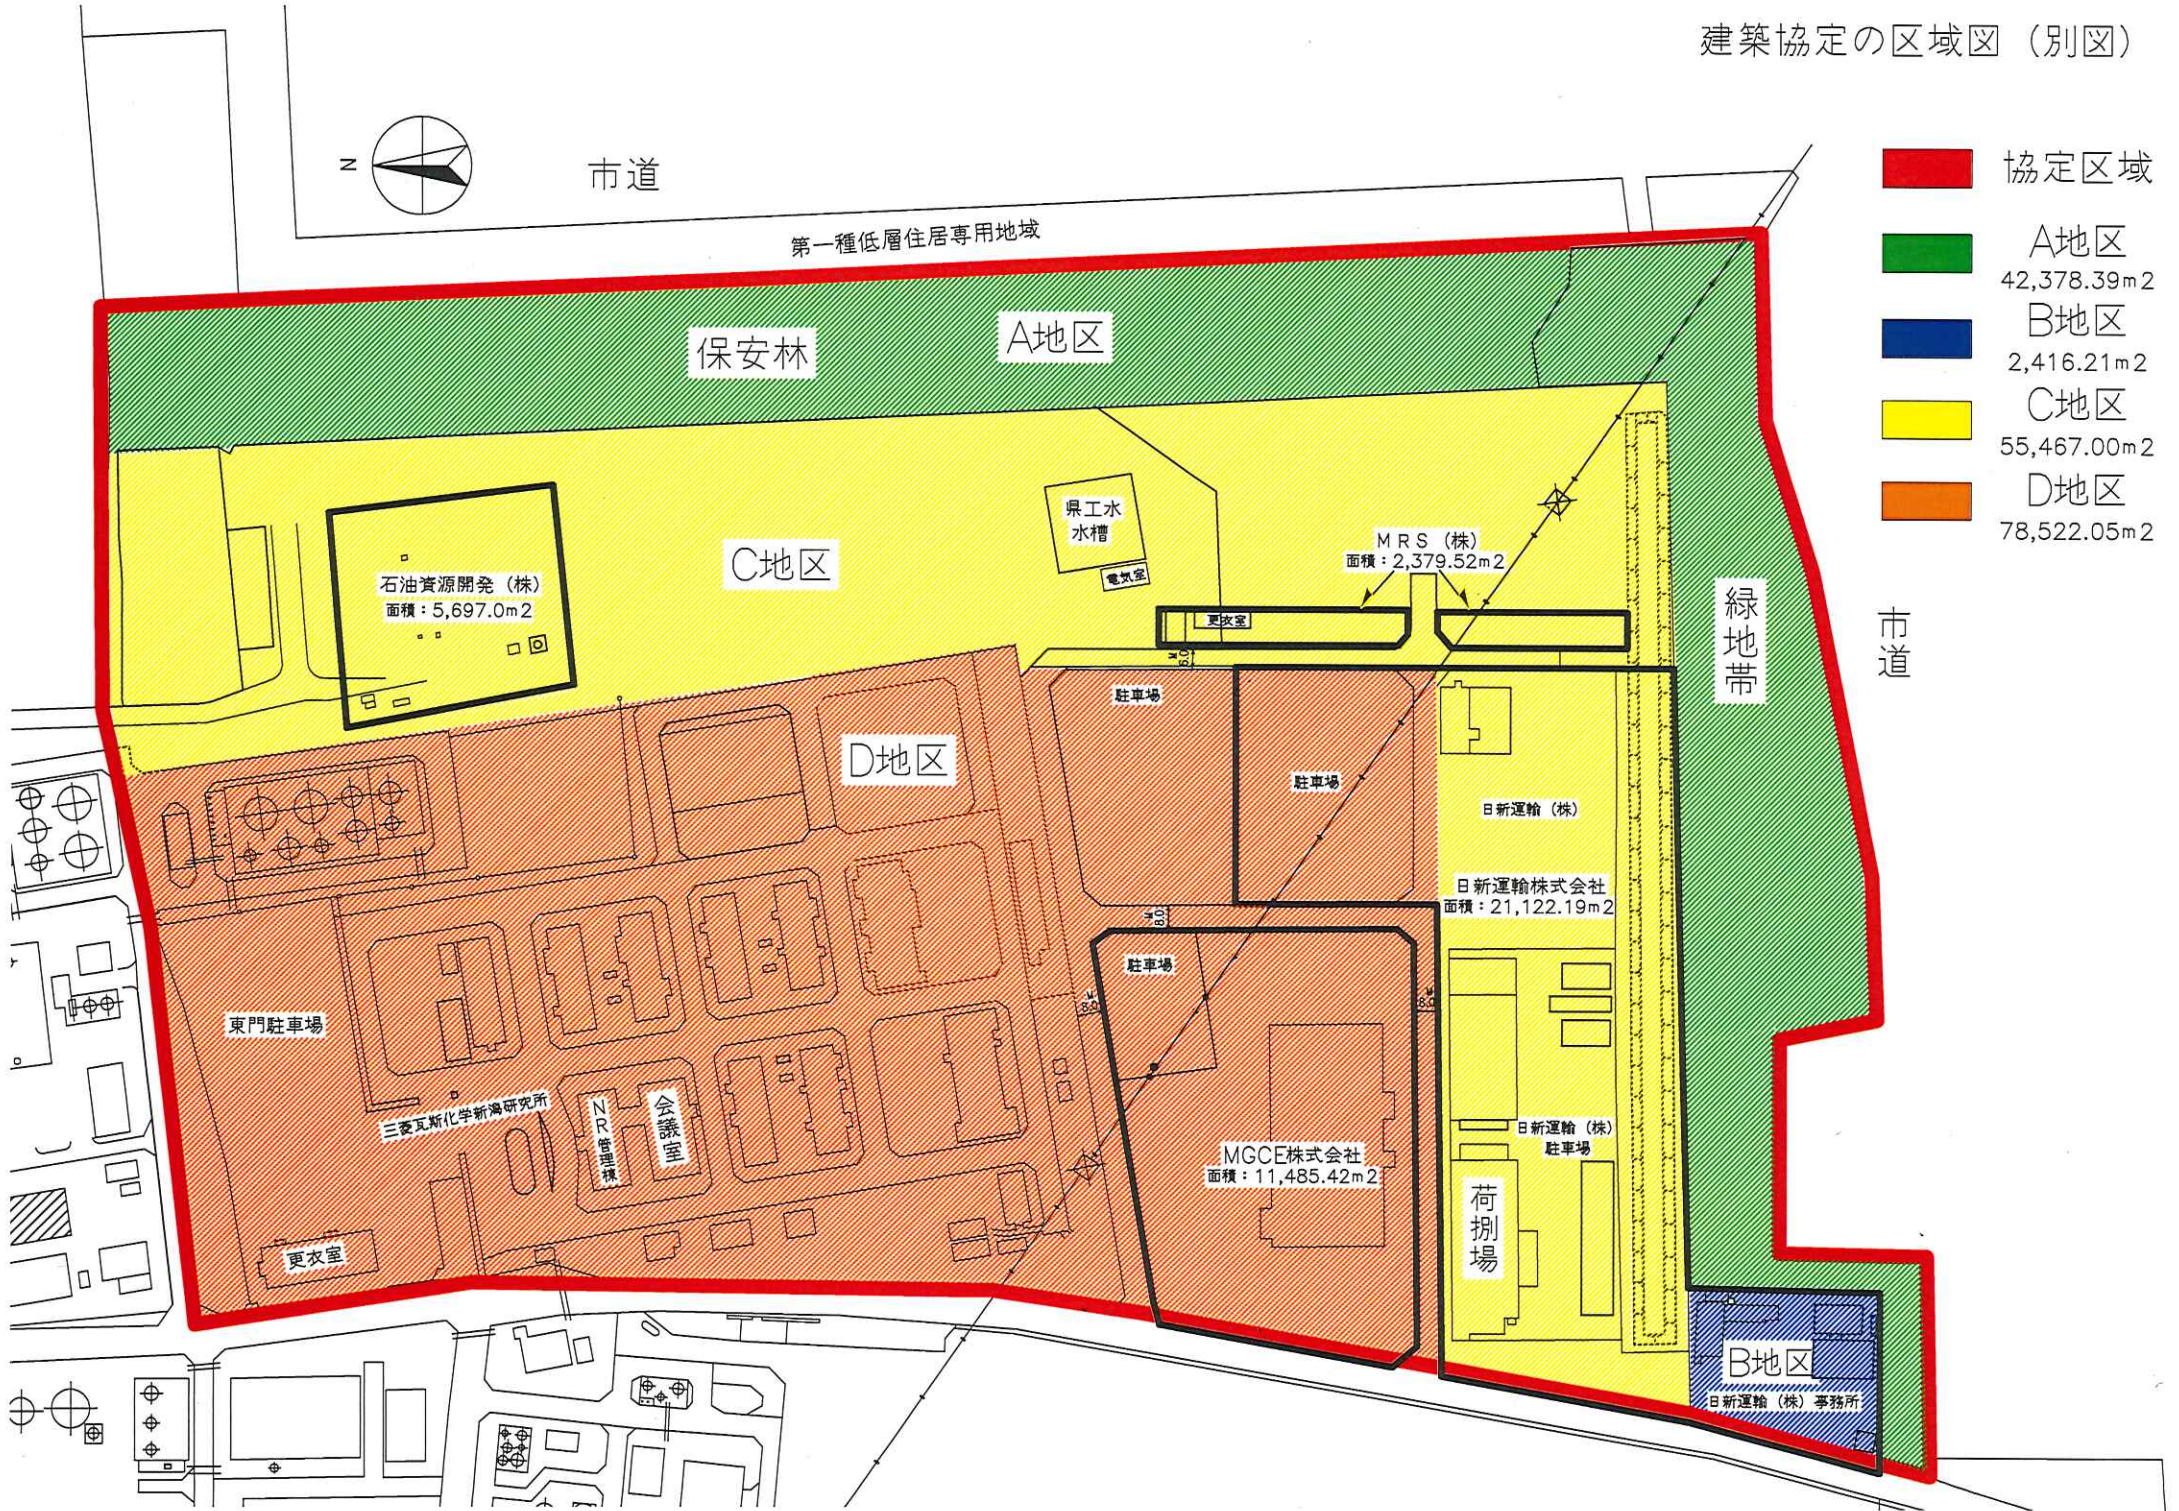

緑地帯

市道

東門駐車場

三菱瓦斯化学新潟研究所

命令書

更衣室

電気室

水槽

MRS(株)
面積: 2,379.52m²

駐車場

駐車場

日新運輸(株)

日新運輸株式会社
面積: 21,122.19m²

駐車場

MGCE株式会社
面積: 11,485.42m²

日新運輸(株)

荷物場

駐車場

B地区

日新運輸(株)事務所