


大和跡地再開発ビルのフロア取得について

総務常任委員会
平成29年12月4日
総務部総務課


資料3-2

4 各階の平面イメージ

■…共用部分 ■…専有部分

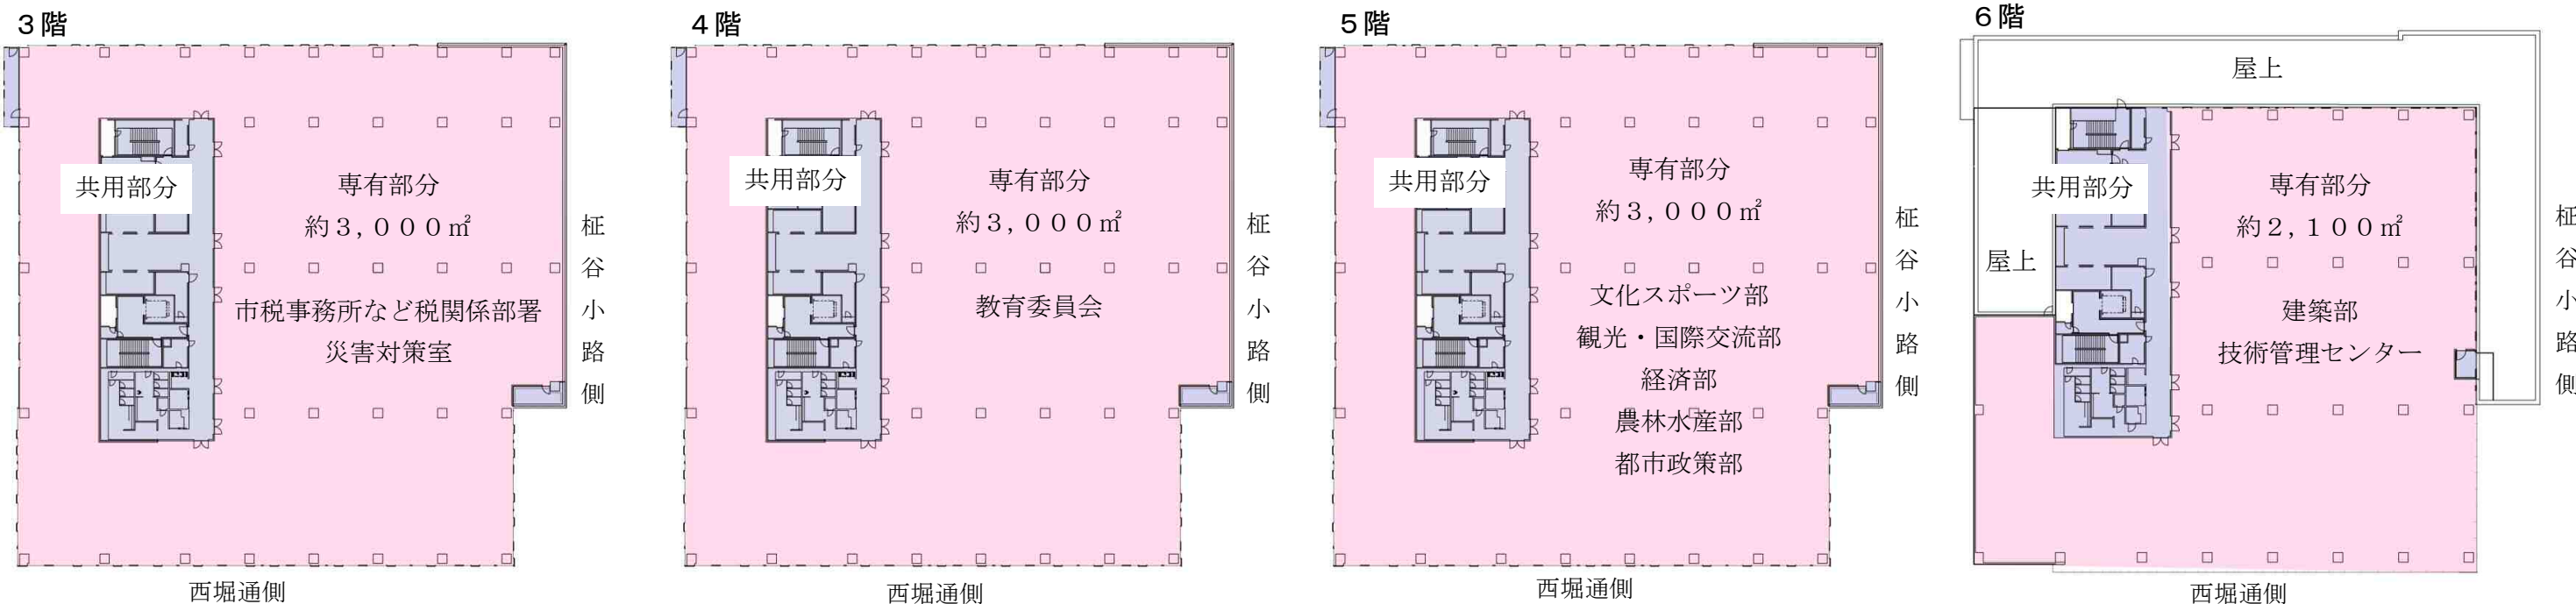

5 大和跡地再開発ビルの完成イメージ

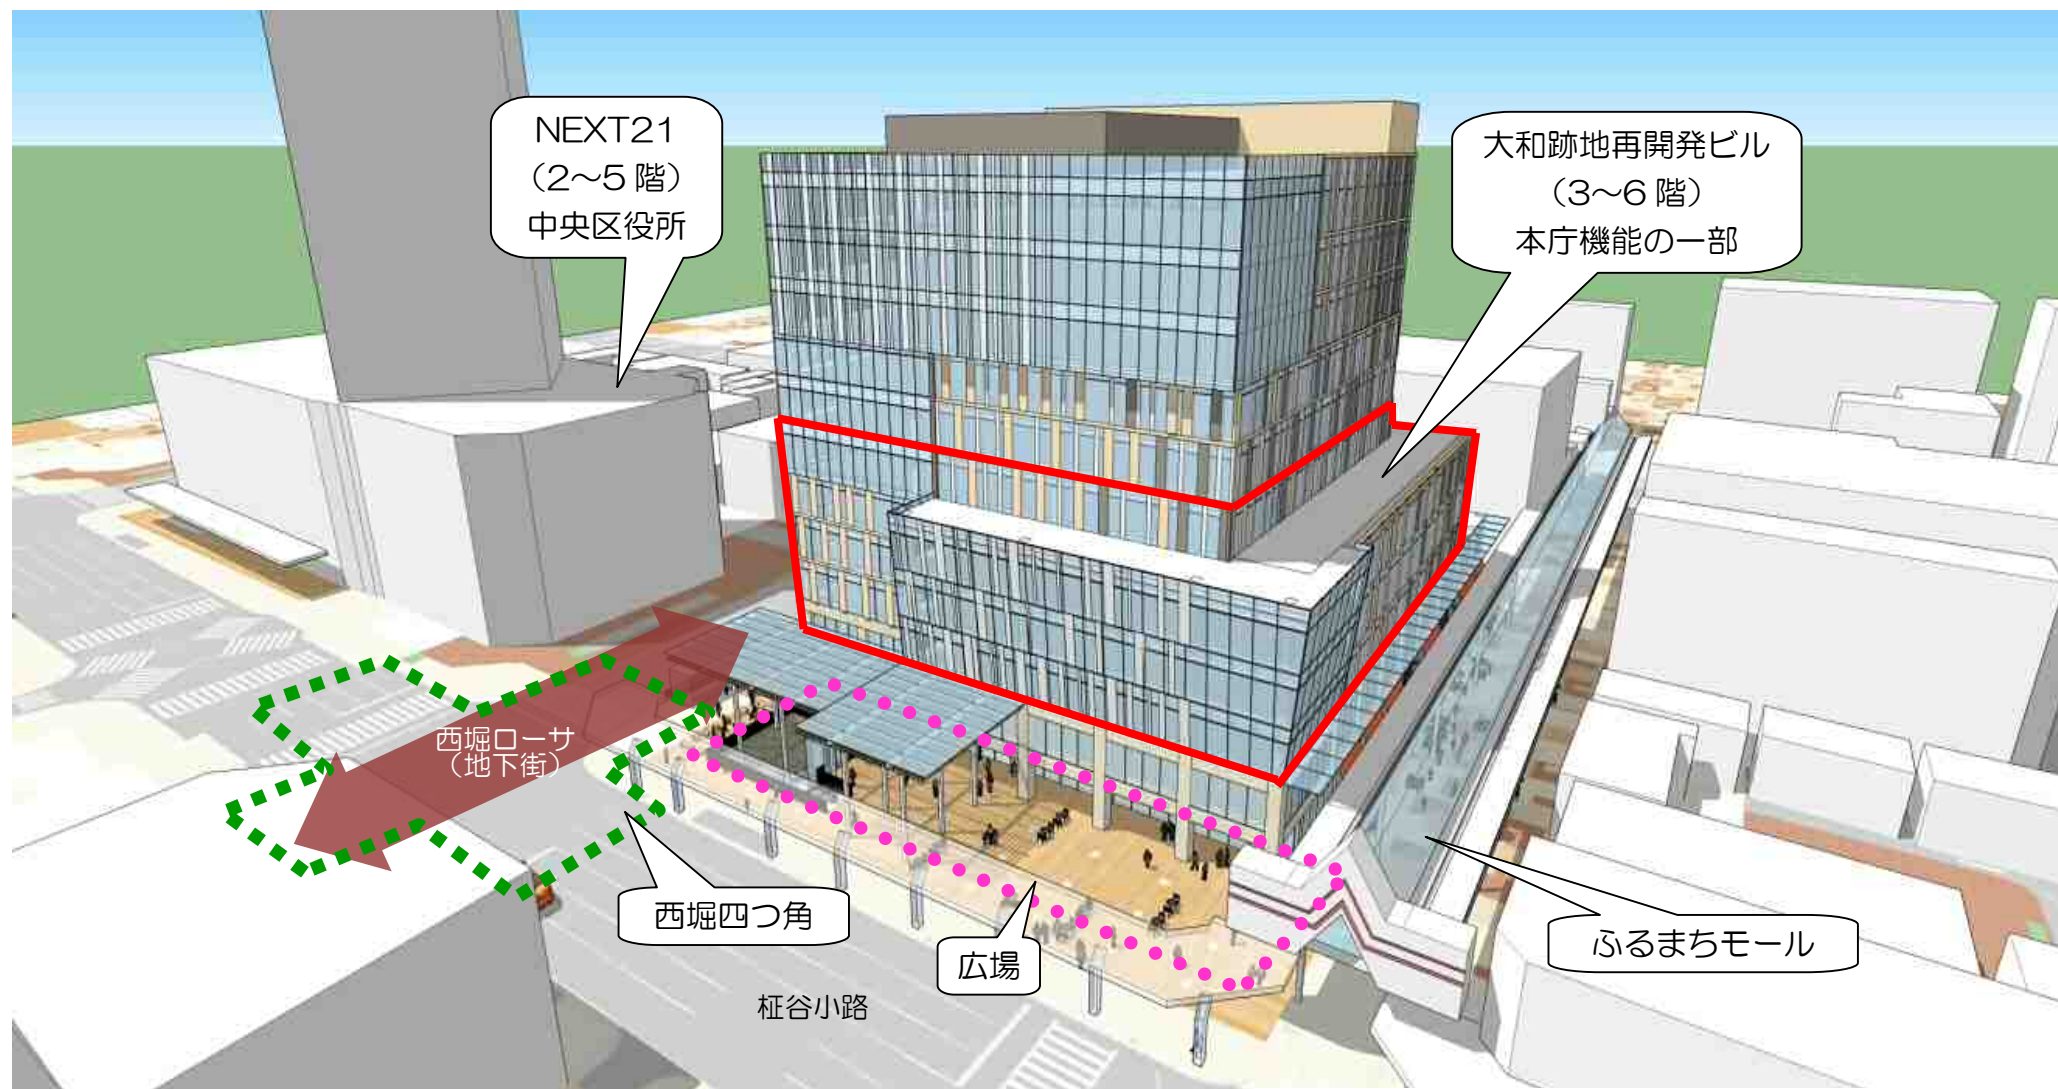

※広場及び西堀ローサとの接続部分は、ビルの建設工事終了後に整備予定

6 オプション工事の概要

工事区分	概要
建築工事	間仕切壁・ドア 職員用トイレ カウンター等
電気設備工事	動力設備 通信設備 防火設備 電灯設備の一部
空調設備工事	空調設備の一部 排煙設備の一部
衛生設備工事	衛生器具設備
災害対策関係	防災会議システム 防災無線 自家発電機設備

※津波避難ビルの指定