

付図4号



農業近代化施設整備計画図

北区



S=1/25000

位置図

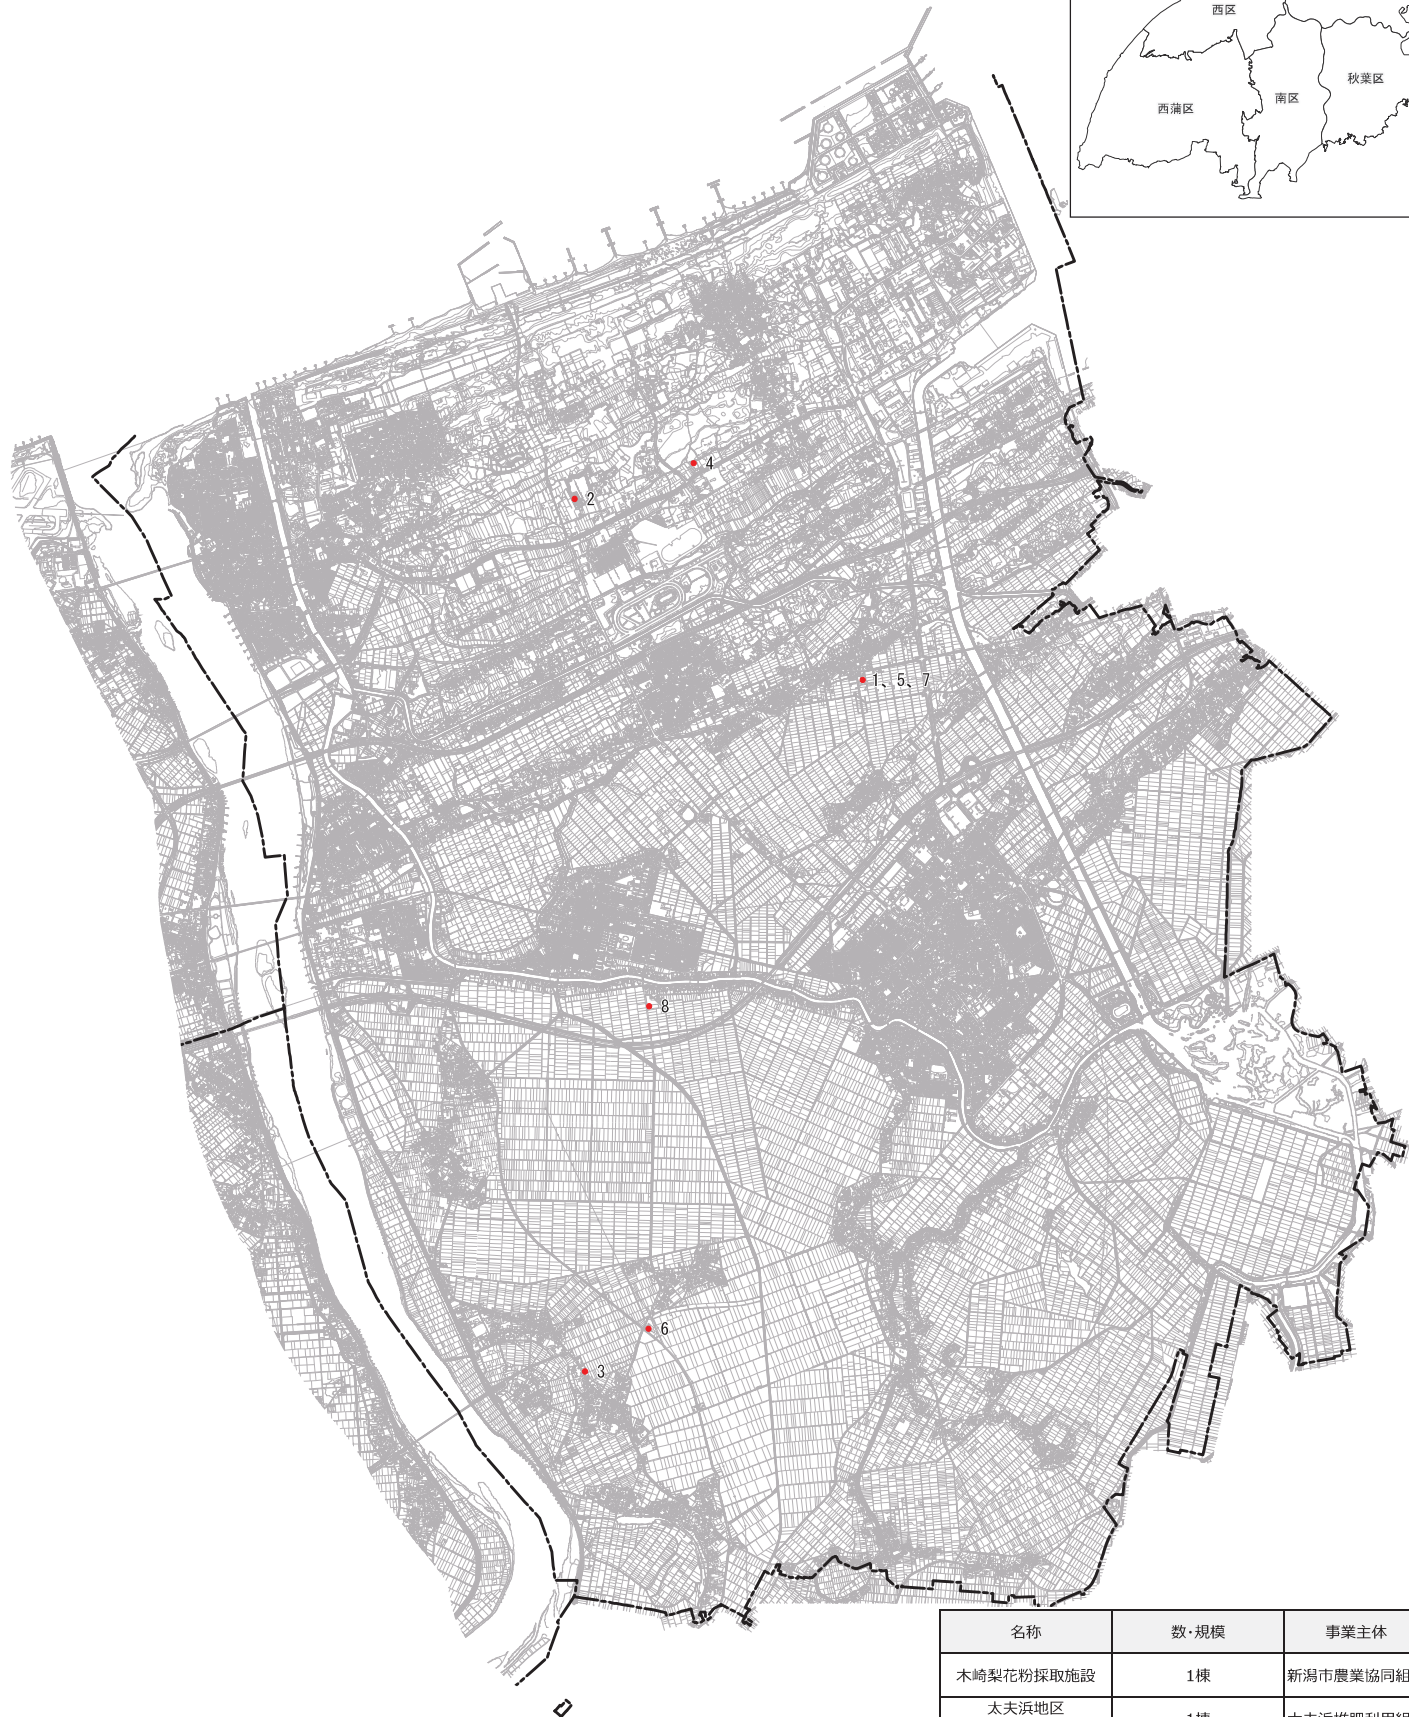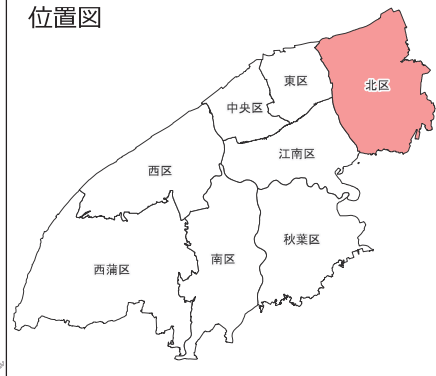

名称	数・規模	事業主体	対図番号
木崎梨花粉採取施設	1棟	新潟市農業協同組合	1
太夫浜地区 堆肥化処理施設	1棟	太夫浜堆肥利用組合	2
乾燥調製施設	鉄骨 1棟 423㎡	新潟市農業協同組合	3
集出荷用建物 集出荷用作業機械	1棟 3,600玉/1hr	同上	4
集出荷予保冷施設	1棟	同上	5
米大規模乾燥調製施設	1棟	同上	6
野菜共同出荷施設	1棟	同上	7
豊栄米低温倉庫	1棟	同上	8