



付図6号

生活環境施設整備計画図 西区



S=1/25000

位置図

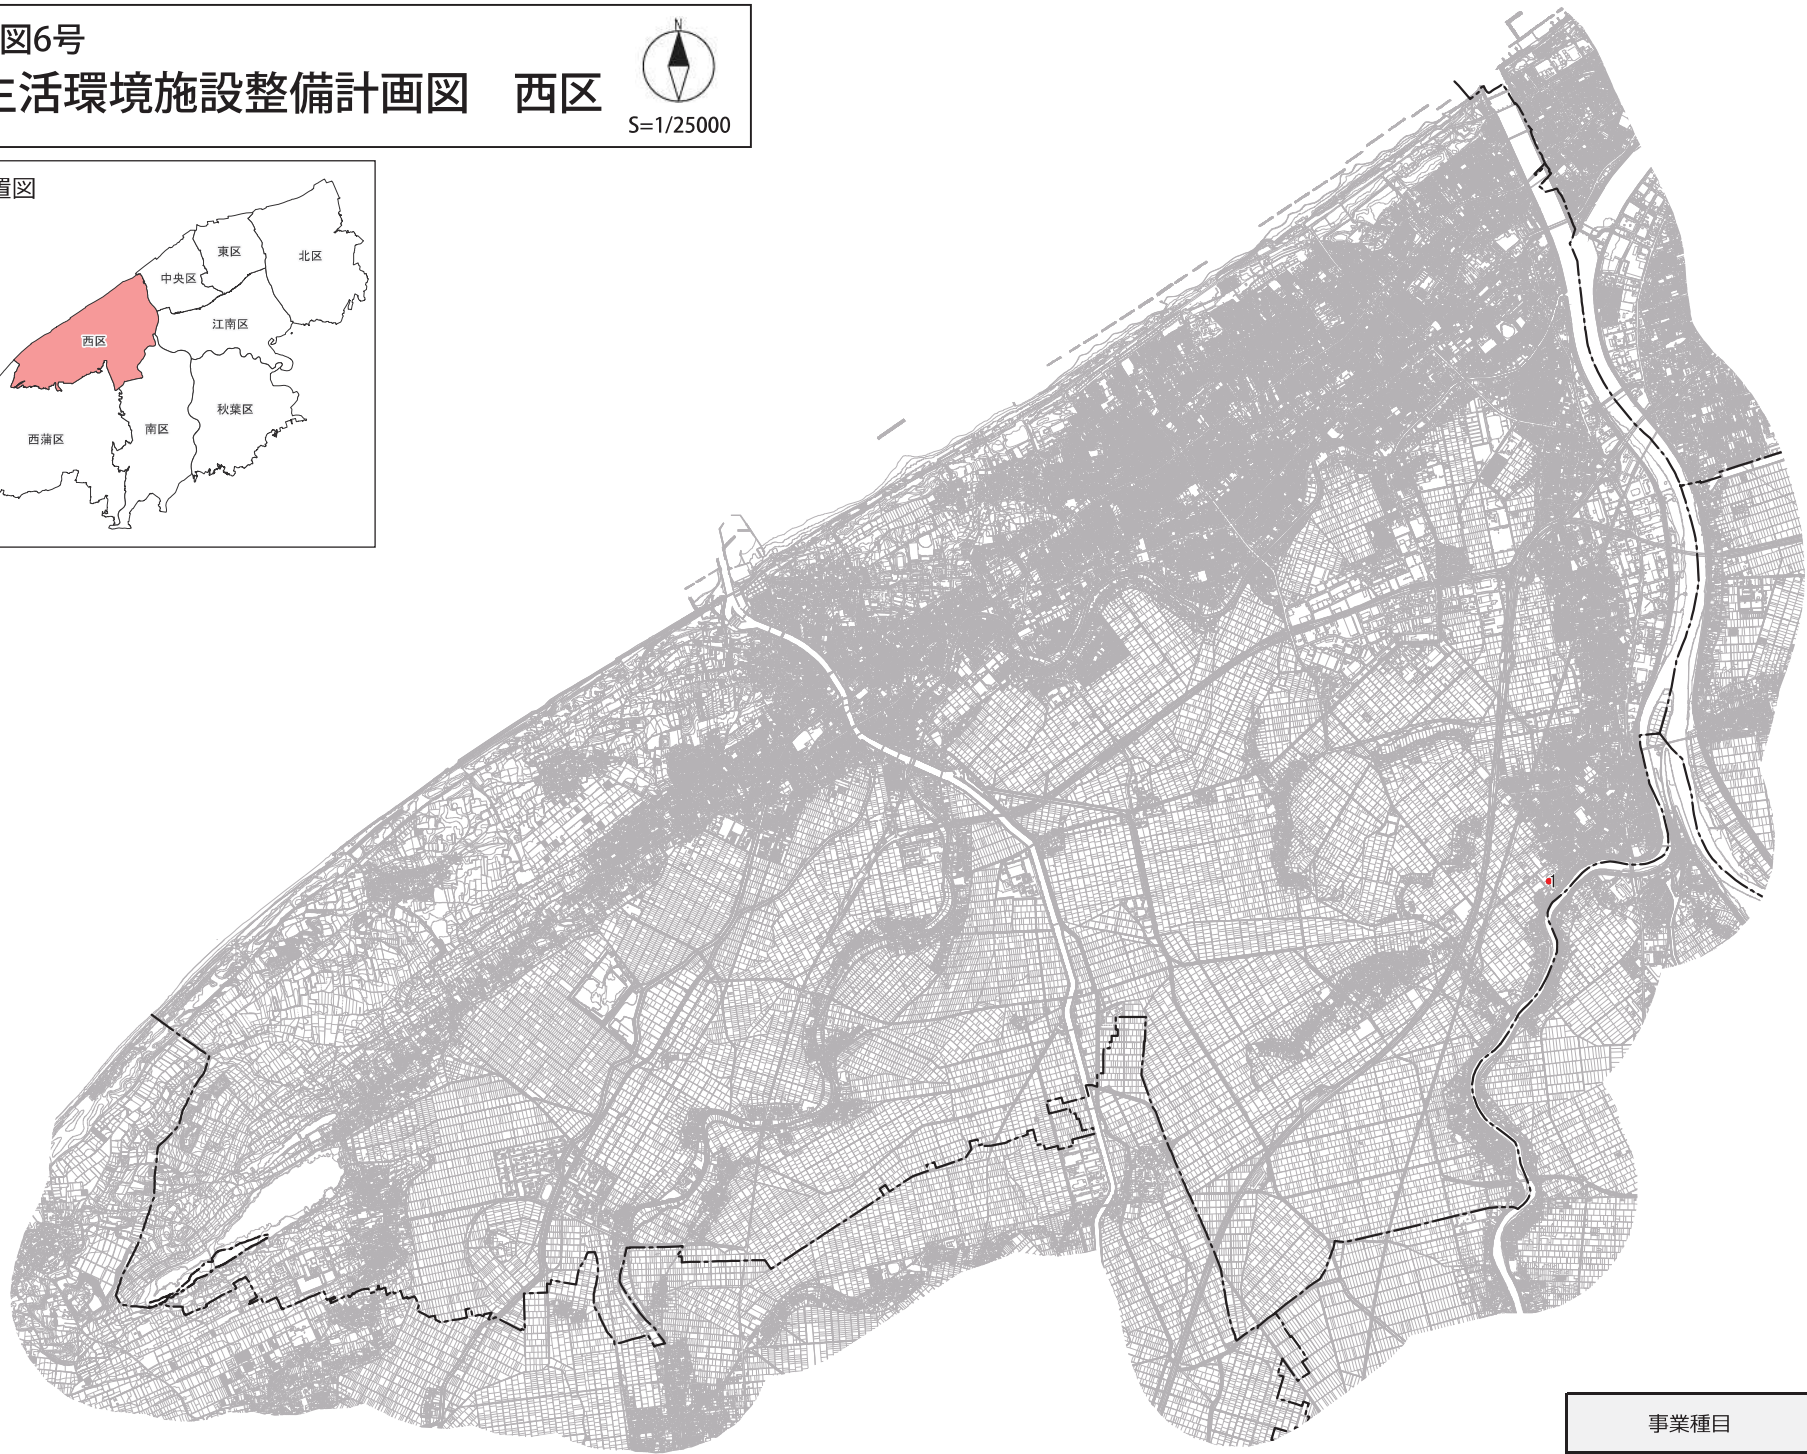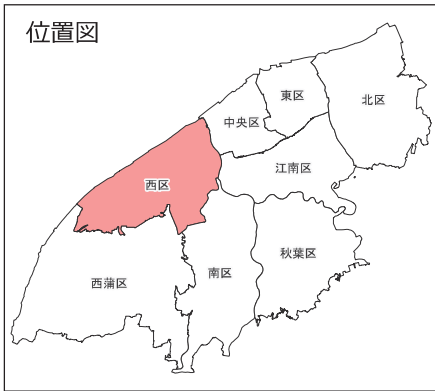

事業種目	受益地区	対図番号
農村総合整備モデル事業	市全域	1