

平成28年2月15日

新潟市建設工事参加業者 各位


下水道管理センター施設管理課
財 務 部 契 約 課

下管第35号 白山公園ポンプ場他遠方監視設備工事について（お知らせ）

平成28年1月26日公告の「下管第35号 白山公園ポンプ場他遠方監視設備工事」の設計書について、白山公園ポンプ場シーケンサー盤機能増設の補足資料を次頁に添付しました。

なお、関連する質疑については電子入札システム上で回答済みですが、積算にあたってはご注意くださいよう、お願いいたします。

シーケンスタブ	点灯		充排油弁閉		吐出弁全閉		ターニングモータ運転		ターニングモータ停止
	消灯	運転	吐出弁全開	充排油弁開		ガスタービン運転	ターニングモータ停止		ターニングモータ運転

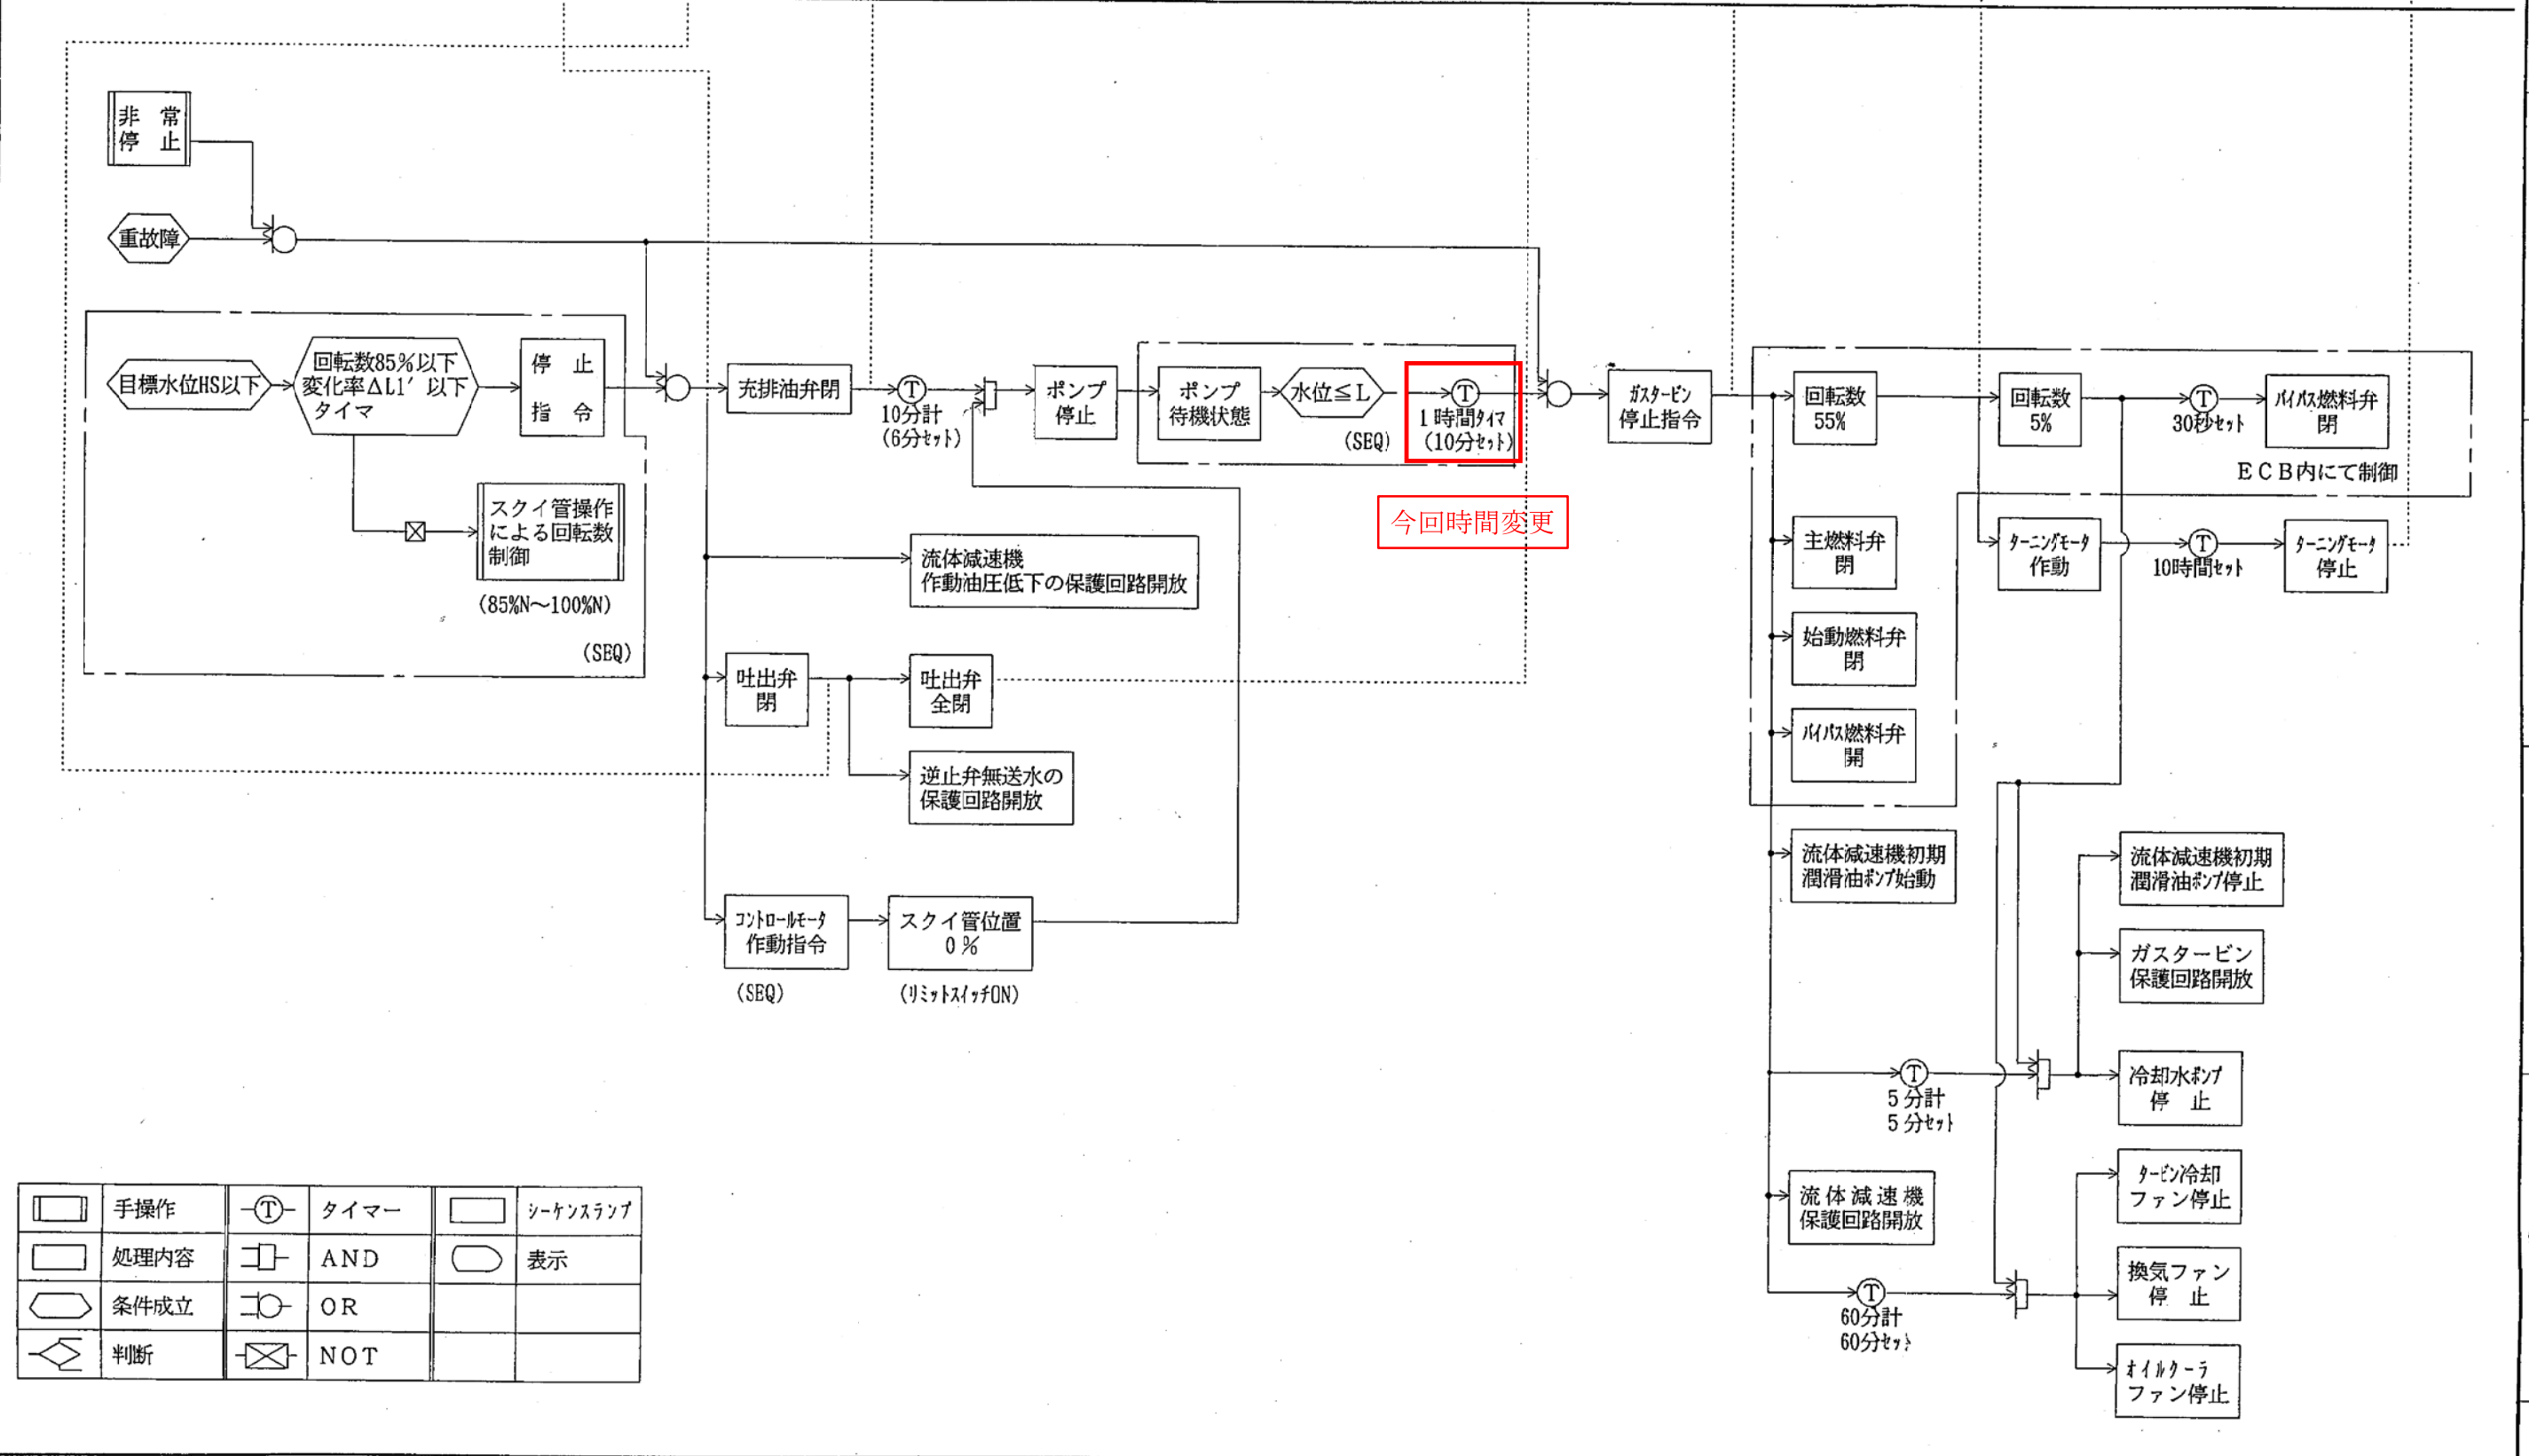

□	手操作	⊖T	タイマー	□	シーケンスタブ
▭	処理内容	⊞	AND	○	表示
◇	条件成立	⊕	OR		
◇	判断	⊗	NOT		

Revisions		Date	Name	Title	Ref. Dwg. No.	WW400535	11-1	-4-3	6
	Drawn	--							
	Checked	--							
b) 本頁追加	97-9-19								

FS392-04