

平成 29 年 11 月 13 日

新潟市建設工事参加業者 各位

新潟市建築部公共建築第 1 課
西区総務課

建一第 89 号 山田雨水ポンプ場建築附帯電気設備工事の積算内容について（お知らせ）

平成 29 年 10 月 31 日公告の「建一第 89 号 山田雨水ポンプ場建築附帯電気設備工事」の積算について、下記のとおりお知らせいたします。



質疑については、電子入札システム上で回答済みですが、積算にあたってはご注意くださいませう、よろしくお願ひします。

記

1. 設計図書 （図面 AE-15 屋根避雷設備図）

図面 AE-15 屋根避雷設備図を追加しました。

上記図面の追加がありました。設計図書を修正いたしましたので、入札金額の積算にあたっては、新たにホームページに掲載した設計図書を正として積算してください。

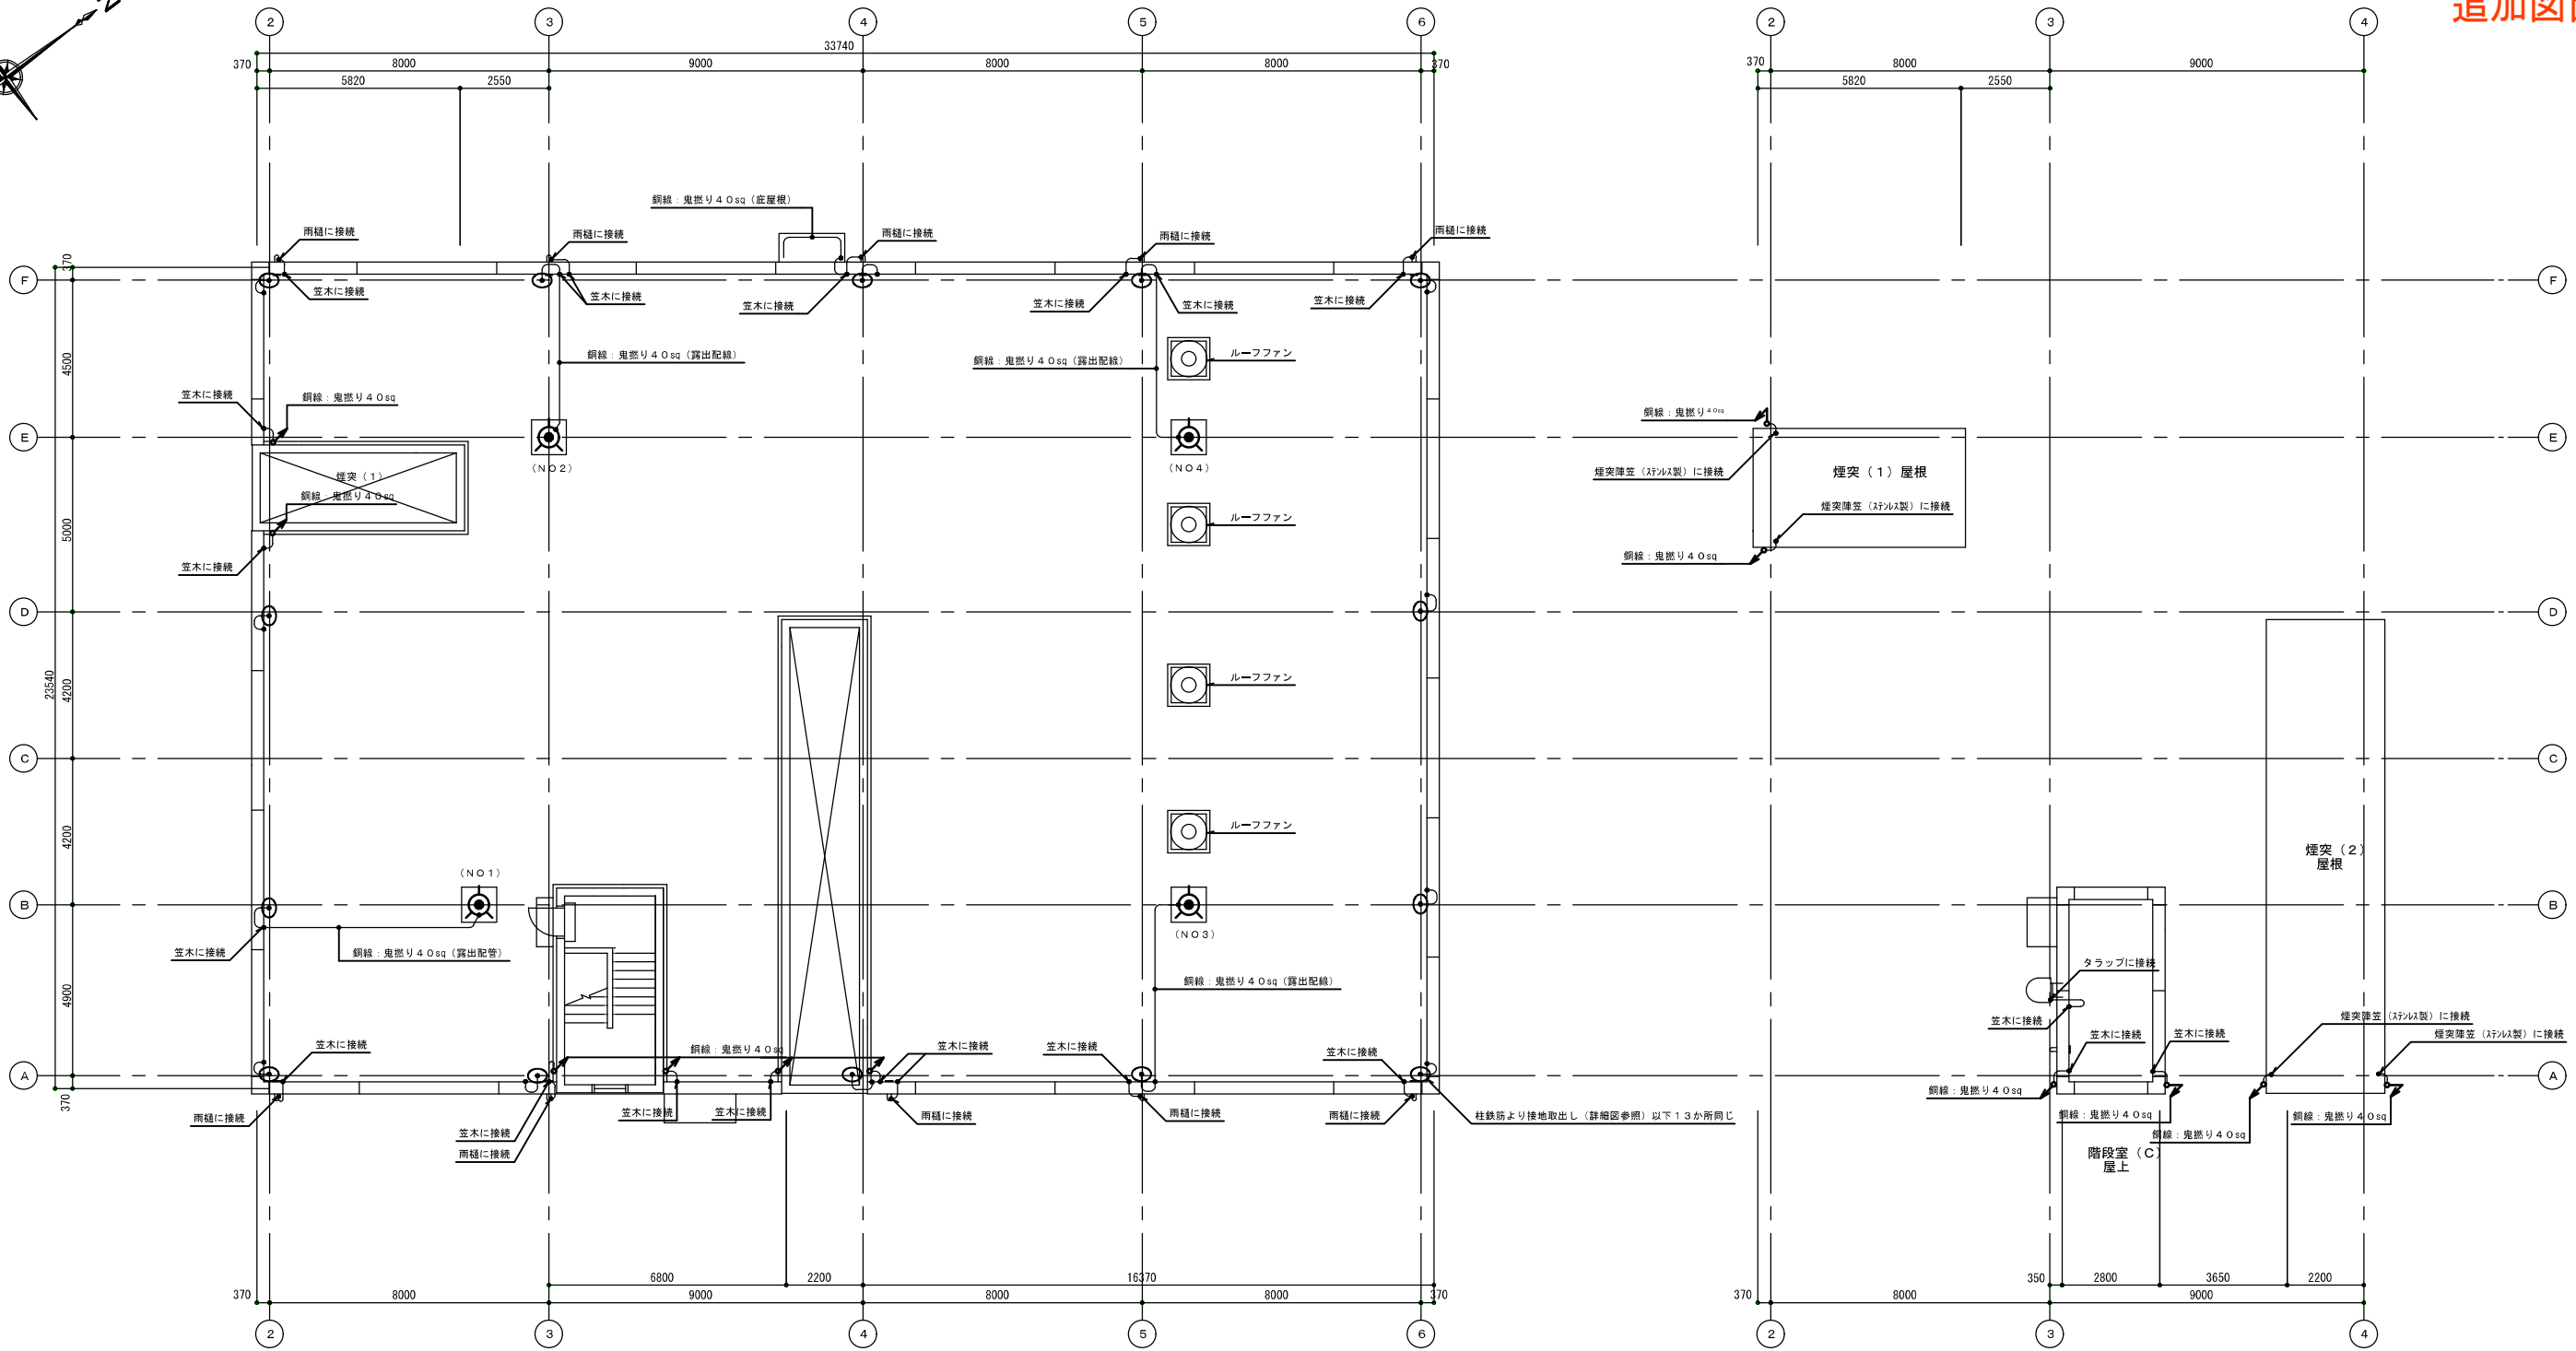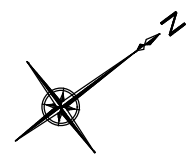


屋上平面図 S=1/100

★特記無き配線は銅線：鬼差し4.0sqとする。

屋根伏図 S=1/100

★特記無き配線は銅線：鬼差し4.0sqとする。

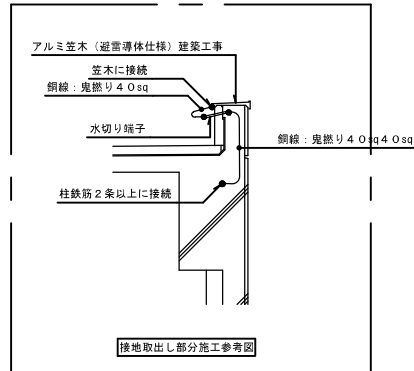

接地取出し部分施工参考図

★本避雷設備はJIS A4201-2003 (レベル1) による建築物等の避雷設備とする。
 ★1.5m以内にある金属体は、1.4sq以上のより線で接続する。
 ★電力、通信、ガス管から1.5m以上の離隔をとること。