


3階見取り図

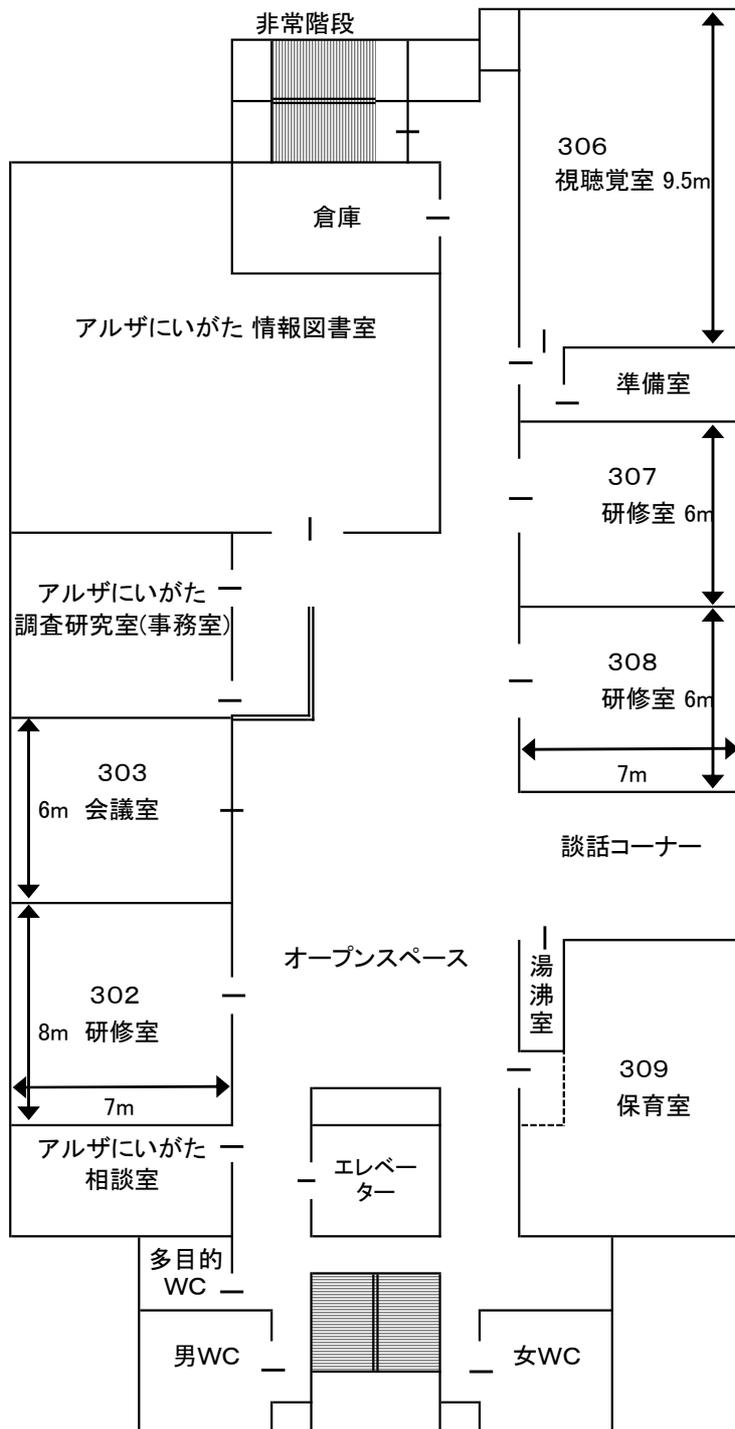

<302研修室>

用途 研修、会議
 定員 30人
 面積 56㎡(16坪)
 設備等 長テーブル10、イス30、黑板、演台、スクリーン(1.8×1.8)、コート掛け

<303会議室>

用途 研修、会議
 定員 24人
 面積 42㎡(12坪)
 設備等 長テーブル8、イス24、ホワイトボード、コート掛け、テレビ(29型)
 ※ビデオ・DVDプレーヤー付き
 ※放送受信できません。

<307、308研修室>

用途 研修、会議
 定員 各18人
 合わせて利用で42人
 面積 各42㎡(12坪)
 合わせて利用で84㎡
 設備等 長テーブル8(307)、6(308)、イス42、黑板、スクリーン(1.8×1.8)、コート掛け各1

<306視聴覚室>

用途 研修、会議
 定員 42人
 面積 70㎡(21坪)
 設備等 液晶プロジェクター(有料)、16ミリ映写機(有料)、DVDプレーヤー、ビデオプレーヤー、スライド映写機、OHP、三脚付スクリーン、メモテーブル付きイス42、組込白板、スクリーン(2.2×1.3)、コート掛け、防音装置

<309保育室>

用途 保育、研修
 定員 15人
 面積 70㎡(21坪)
 設備等 子ども手洗い場、整理棚、赤ちゃん用ベッド、座卓6

<オープンスペース>

設備等 展示パネル6枚(2.4×1.5)