




付図1号

土地利用計画図

秋葉区

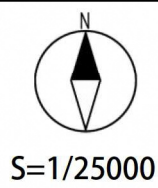

位置図

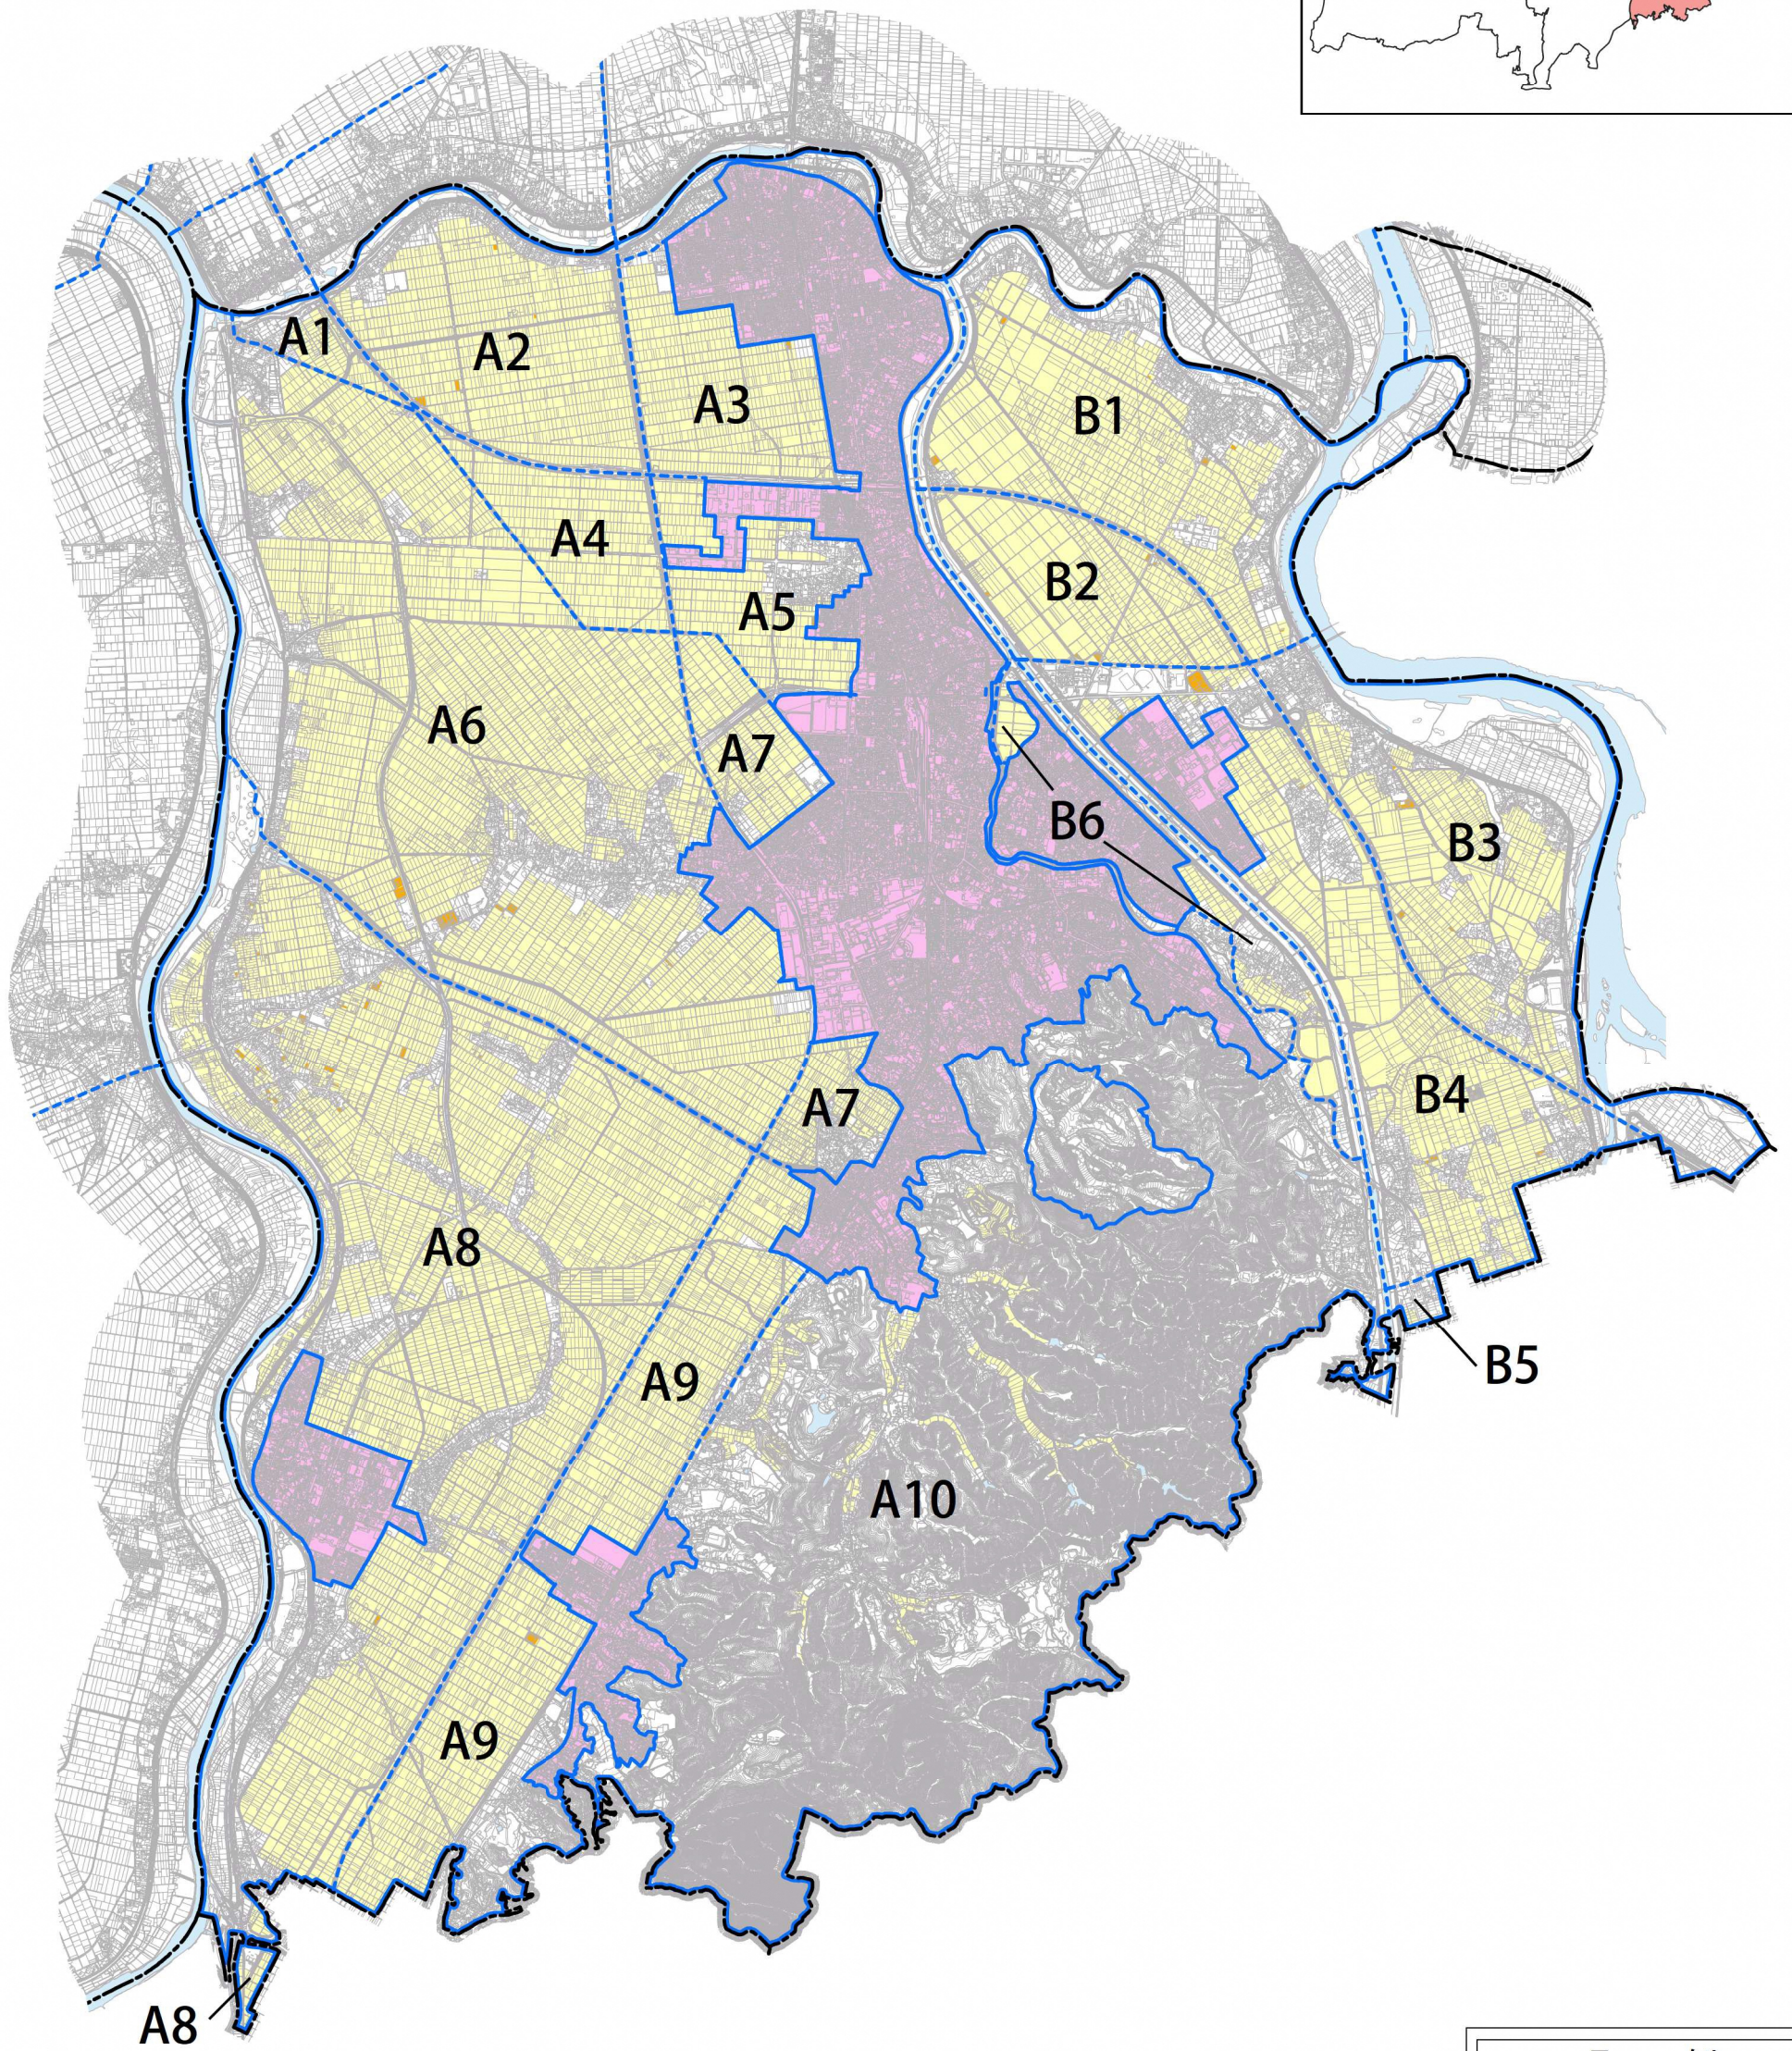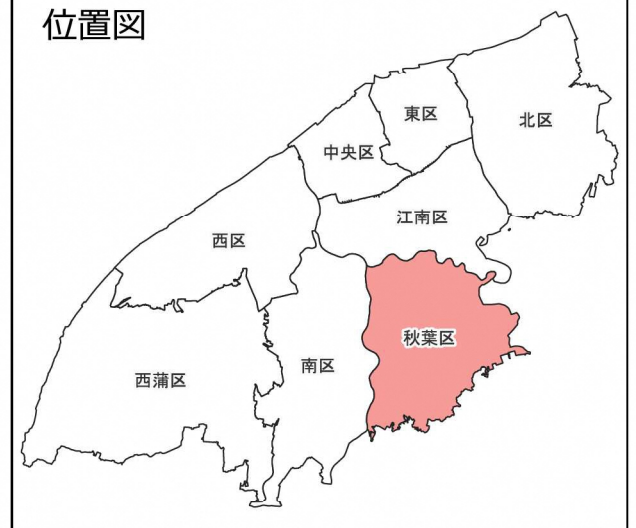

凡 例	
	行政区界
	農業振興地域界
	地区区域界
	農振農用地
	採草放牧地
	農業用施設用地
	用途区域

令和6年1月調査
この地図の縮尺は、A1判印刷で約1/25,000、A3判印刷で約1/50,000となります。